
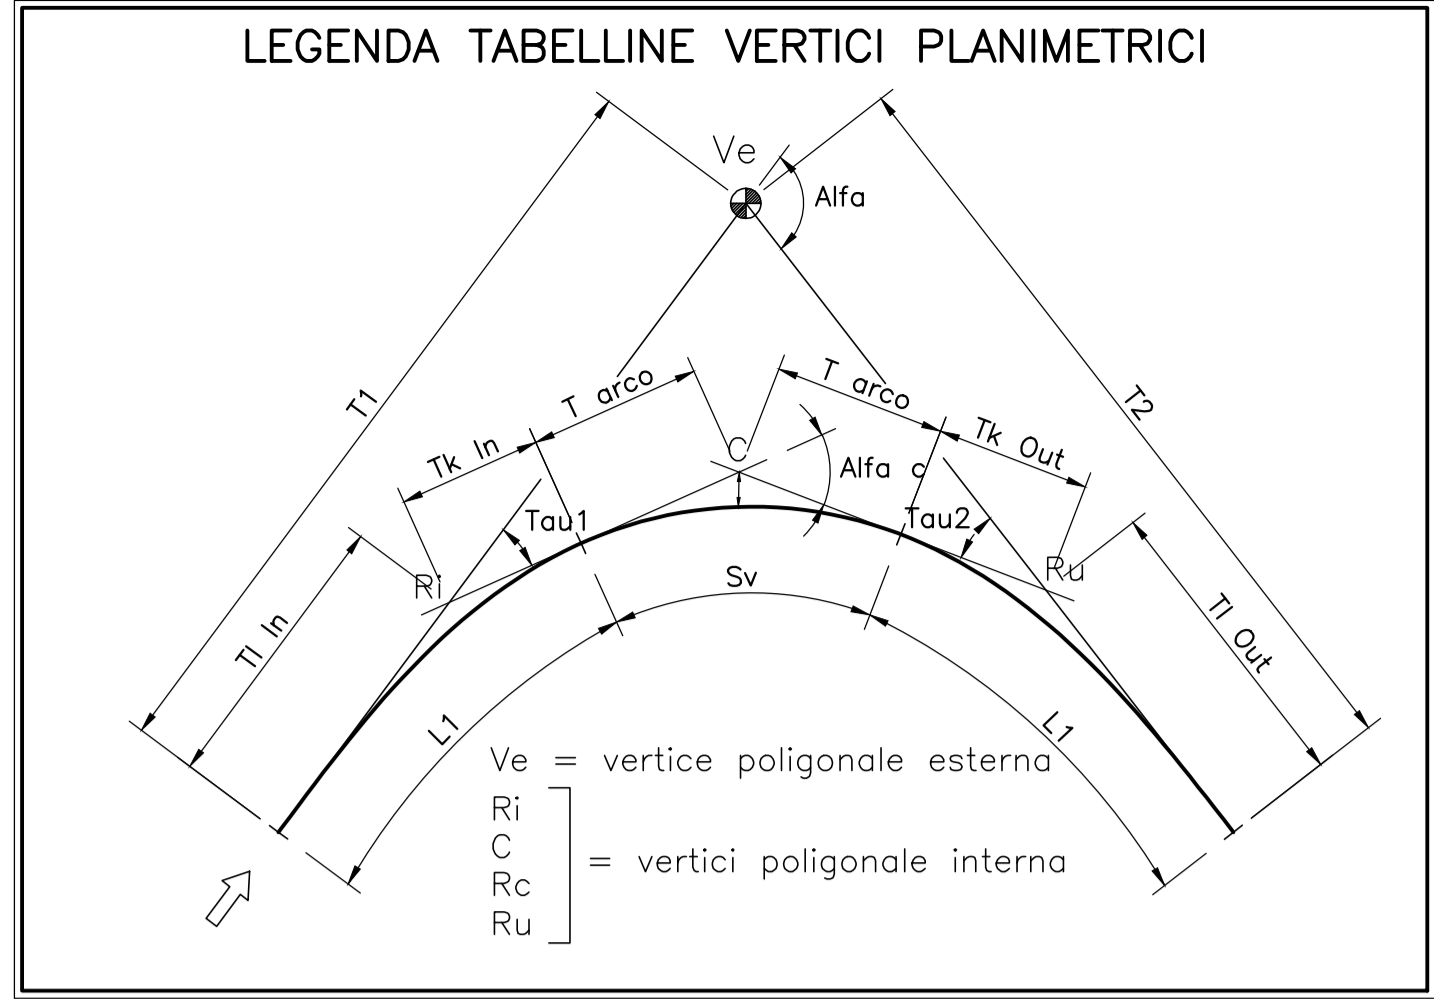


PROVINCIA :Alessandria  
 COMUNE :Tortona

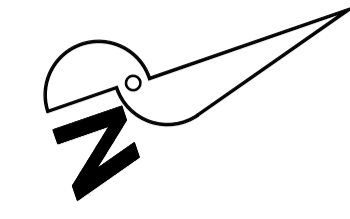

V.A.P.5	
Pk	47354.610
Qv	137.200
Pv	-0.004055
Pu	-0.001356
Qp	0.000899
R	-20000.000
T	26.993
F	0.018
Pk_L	47327.617
Pk_T	47381.603

TERMINI WBS RI71  
 INIZIO WBS RI72  
 Pk 47+375,000 B.P.  
 Pk 47+381,055 B.D.

V.A.P.5	
Pk	47575.905
Qv	136.900
Pv	-0.001356
Pu	0.000000
Qp	0.001356
R	-20000.000
T	13.557
F	0.005
Pk_L	47562.348
Pk_T	47589.492


BINARIO_PARR			
V.P.5			
X	47156.530	Azm	21.170728
Y	195719.622	Azm	12.369839
R(m)	35004.500	L'	0.000000
S(m)	97.481	V(m/A)	160
Alfa	0.177286	RP(m)	12.000
Alfa tot	0.199110	m(m)	0.000
Tanca	48.740	h(mm)	10.0

V.A.P.7	
Pk	47895.795
Qv	136.900
Pv	0.000000
Pu	-0.005373
Qp	-0.005373
R	20000.000
T	53.731
F	-0.072
Pk_L	47836.064
Pk_T	47943.525

TERMINI TRACCIAMENTO  
 B.Prec.  
 Pk 1+460,421  
 Pk 48+080,808 B.P.  
 Pk 48+086,892 B.D.

BINARIO_PARR			
V.P.6			
X	47312.053	Azm	21.369839
Y	196158.400	Azm	12.190223
R(m)	-37005.000	L'	0.000000
S(m)	92.392	V(m/A)	160
Alfa	0.158968	RP(m)	12.000
Alfa tot	0.179615	m(m)	0.000
Tanca	46.196	h(mm)	10.0

TERMINI WBS RI72  
 Pk 48+242,067 B.P.  
 Pk 48+248,123 B.D.

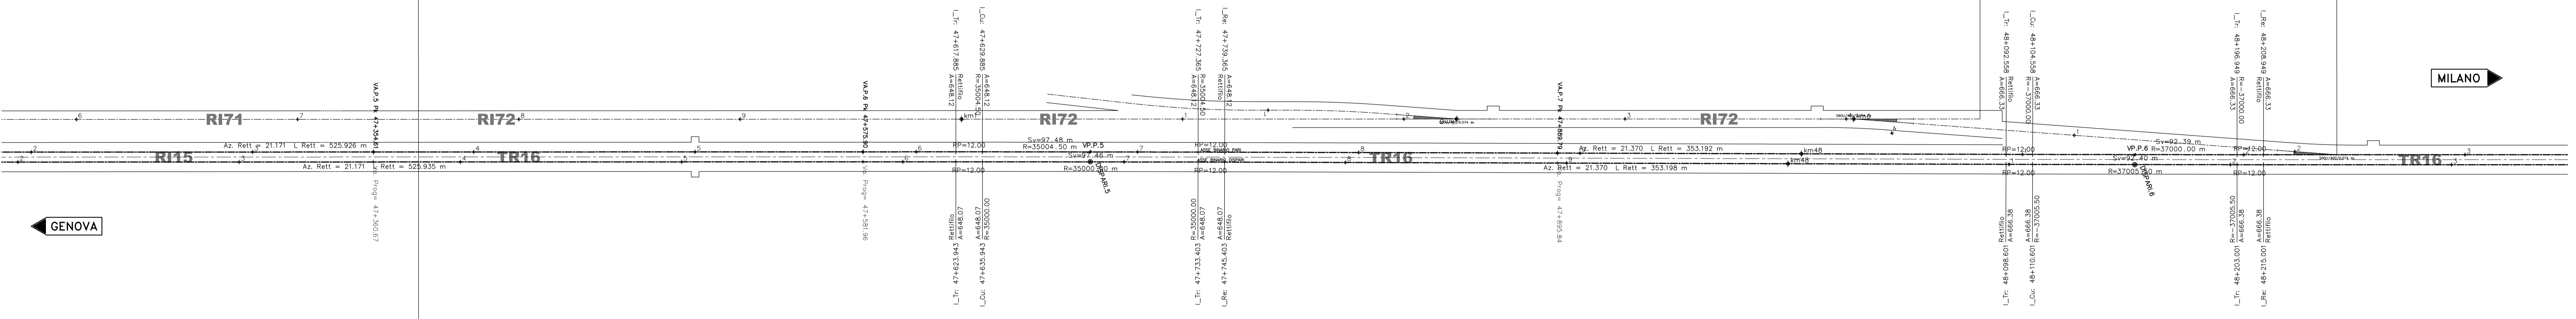

V. ALT. DISP. 5	
PR	47350.665
QV	137.200
Pv	-0.004055
Pu	-0.001356
Qp	0.000899
R	-20000.000
T	26.993
F	0.018
Pk_L	47328.617
Pk_T	47381.603

TERMINI WBS RI15  
 INIZIO WBS TR16  
 Pk 47+375,000 B.P.  
 Pk 47+381,055 B.D.

V. ALT. DISP. 6	
PR	47581.960
QV	136.900
Pv	-0.001356
Pu	0.000000
Qp	0.001356
R	-20000.000
T	13.557
F	0.005
Pk_L	47568.403
Pk_T	47595.517

FERROVIA_DISPARR			
PARR V. DISP. 5			
X	47160.781	Azm	21.170728
Y	195711.146	Azm	12.369839
R(m)	35000.000	L'	0.000000
S(m)	97.481	V(m/A)	160
Alfa	0.177273	RP(m)	12.000
Alfa tot	0.199100	m(m)	0.000
Tanca	48.730	h(mm)	10.0

V. ALT. DISP. 7	
PR	47895.836
QV	136.900
Pv	-0.000000
Pu	-0.005373
Qp	-0.005373
R	20000.000
T	53.730
F	-0.072
Pk_L	47862.108
Pk_T	47949.565

FERROVIA_DISPARR			
PARR V. DISP. 6			
X	47316.304	Azm	21.369827
Y	196156.014	Azm	12.190225
R(m)	-37005.500	L'	0.000000
S(m)	92.400	V(m/A)	160
Alfa	0.158959	RP(m)	12.000
Alfa tot	0.179603	m(m)	0.000
Tanca	46.200	h(mm)	10.0

COMMITTENTE:



ALTA Sorveglianza:



GENERAL CONTRACTOR:



INFRASTRUTTURE FERROVIARIE STRATEGICHE DEFINITE DALLA LEGGE OBIETTIVO N.443/01

TRATTA A.V./A.C. TERZO VALICO DEI GIOVI PROGETTO ESECUTIVO

Trincea di linea III Valico da pk. 47+375 a pk. 49+130

tratto 0

Planimetria di tracciamento Tav. 1

GENERAL CONTRACTOR <b>Cociv</b> Ing. N. Meatto		DIRETTORE LAVORI		SCALA 1:1000
COMMESSA <b>IG51</b>	LOTTO <b>04</b>	FASE <b>E</b>	ENTE <b>CV</b>	PROG. <b>003</b>
PROGETTAZIONE				
Rev.	Descrizione emissione	Redatto	Data	Verificato
000	Prima emissione	M. Rinaldi	15/05/2014	A. Nattesi
001	Aggiornamento cartello	M. Rinaldi	25/11/2015	A. Nattesi
002	Revisione per cambio titolo	M. Rinaldi	22/03/2017	A. Nattesi
Nome File: \\sic.dcc.civ.it\progetti\IG51\04\AS2_CUP_81302000000000 In: Emi.				