

PROGR. 47+375.00

Scavo 22,97 mq
Rilevato 0,0 mq
Subballast: 1,58 mq
SuperCompattato: 3,96 mq
Inerbimento: 1,44 mq
Bonifacio - Scotico: 1,75 ml

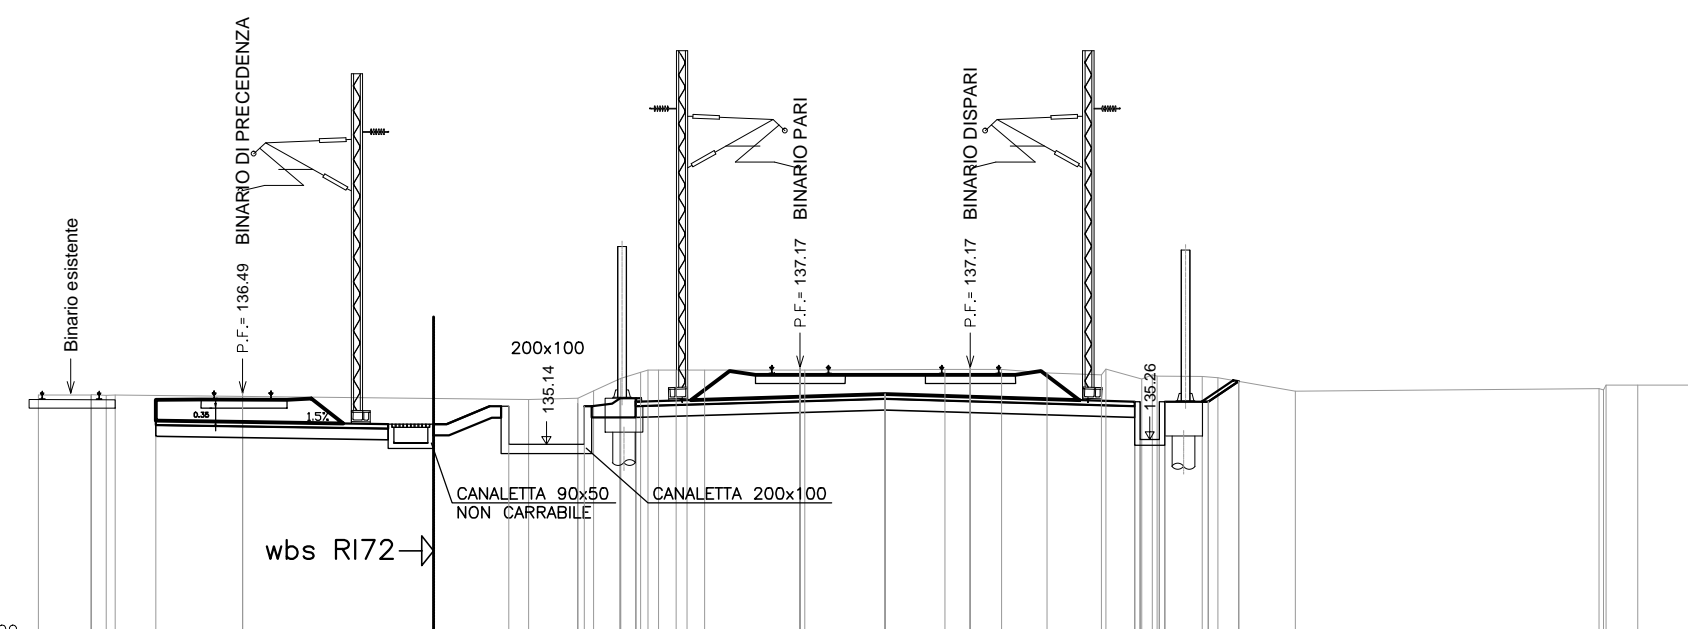


Table with 5 rows: QUOTE PROGETTO, DISTANZE PROGETTO, DISTANZE PARZIALI, QUOTE TERRENO, DISTANZE TERRENO. It lists numerical values for various track components and distances.

PROGR. 47+475.00

Scavo 27,90 mq
Rilevato 0,0 mq
Subballast: 1,58 mq
SuperCompattato: 3,96 mq
Inerbimento: 1,26 mq
Bonifacio - Scotico: 0,0 ml

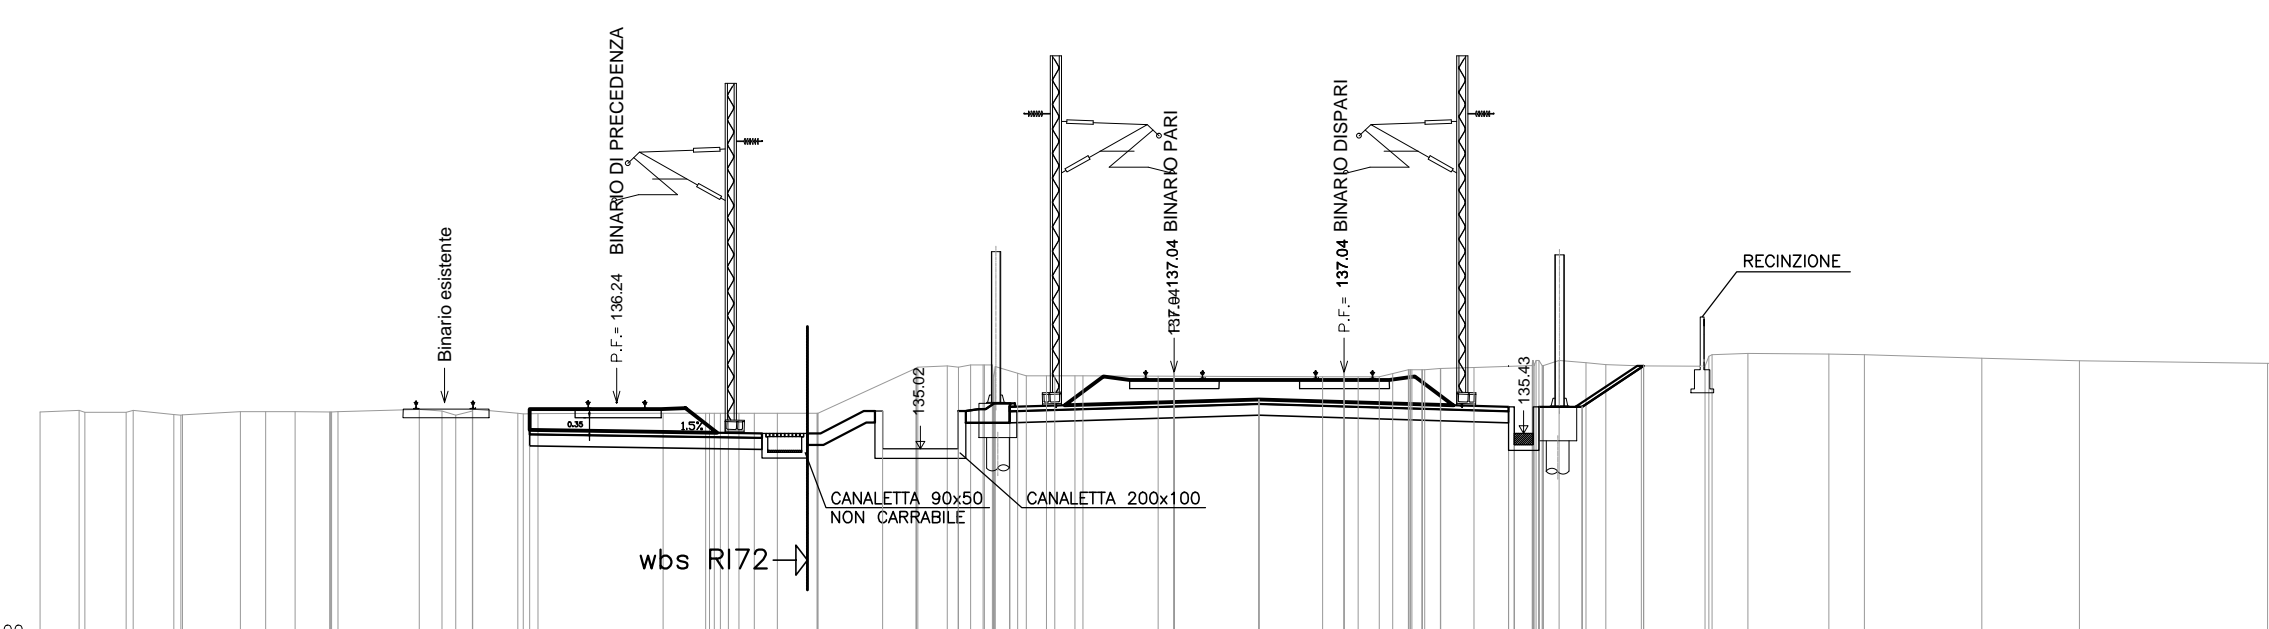


Table with 5 rows: QUOTE PROGETTO, DISTANZE PROGETTO, DISTANZE PARZIALI, QUOTE TERRENO, DISTANZE TERRENO. It lists numerical values for various track components and distances.

PROGR. 47+400.00

Scavo 25,40 mq
Rilevato 0,0 mq
Subballast: 1,58 mq
SuperCompattato: 3,96 mq
Inerbimento: 1,21 mq
Bonifacio - Scotico: 0,0 ml

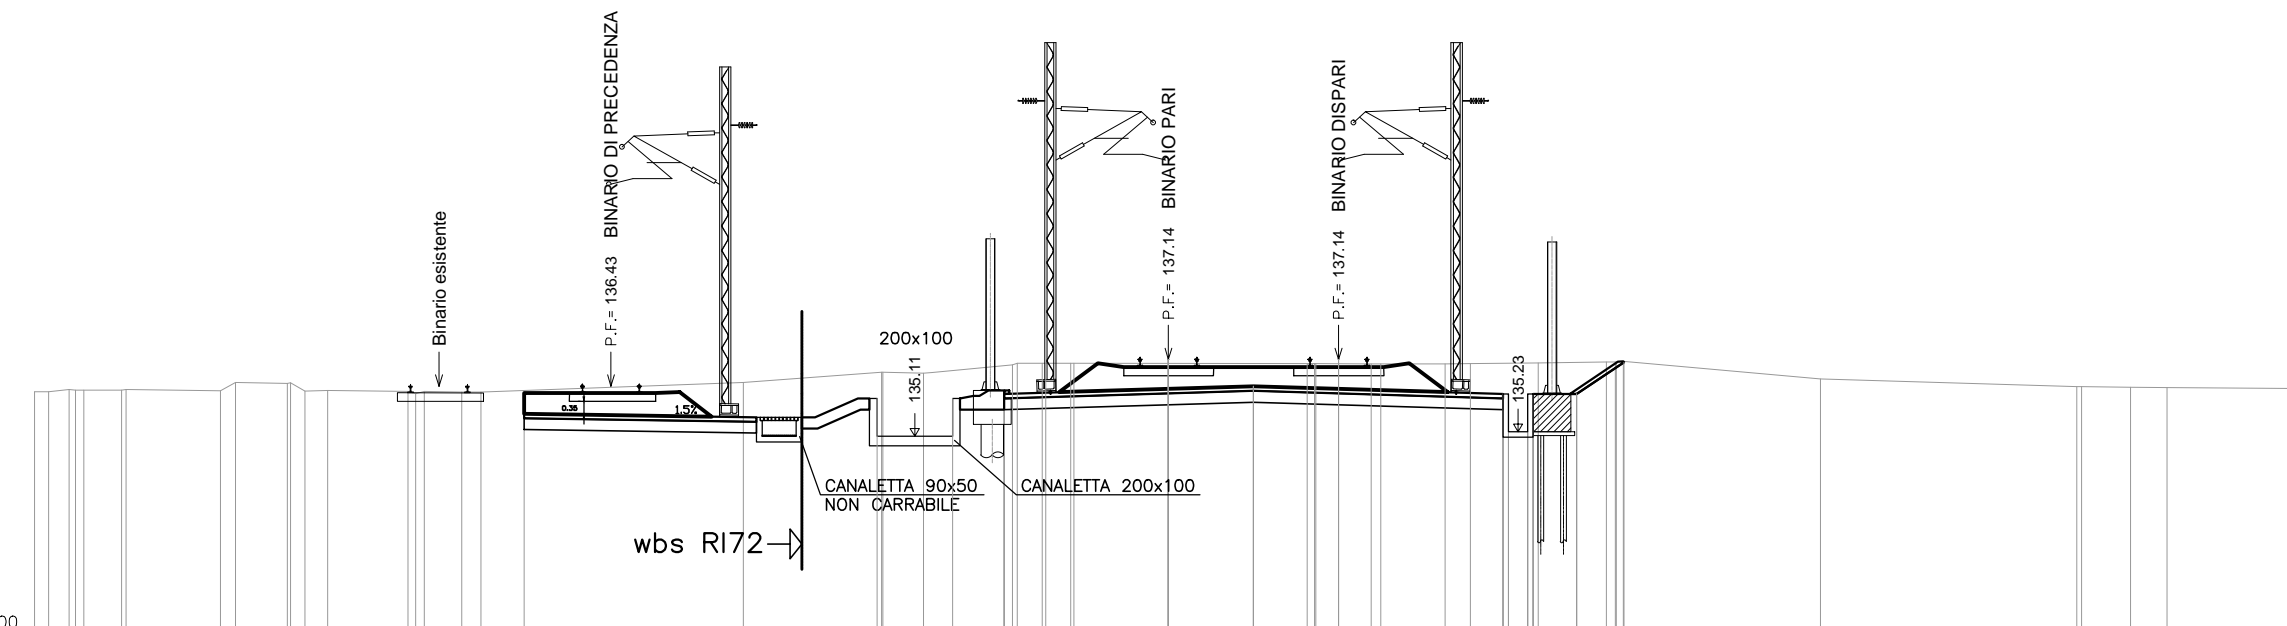


Table with 5 rows: QUOTE PROGETTO, DISTANZE PROGETTO, DISTANZE PARZIALI, QUOTE TERRENO, DISTANZE TERRENO. It lists numerical values for various track components and distances.

PROGR. 47+500.00

Scavo 31,08 mq
Rilevato 0,0 mq
Subballast: 1,58 mq
SuperCompattato: 3,96 mq
Inerbimento: 0,21 mq
Bonifacio - Scotico: 0,0 ml

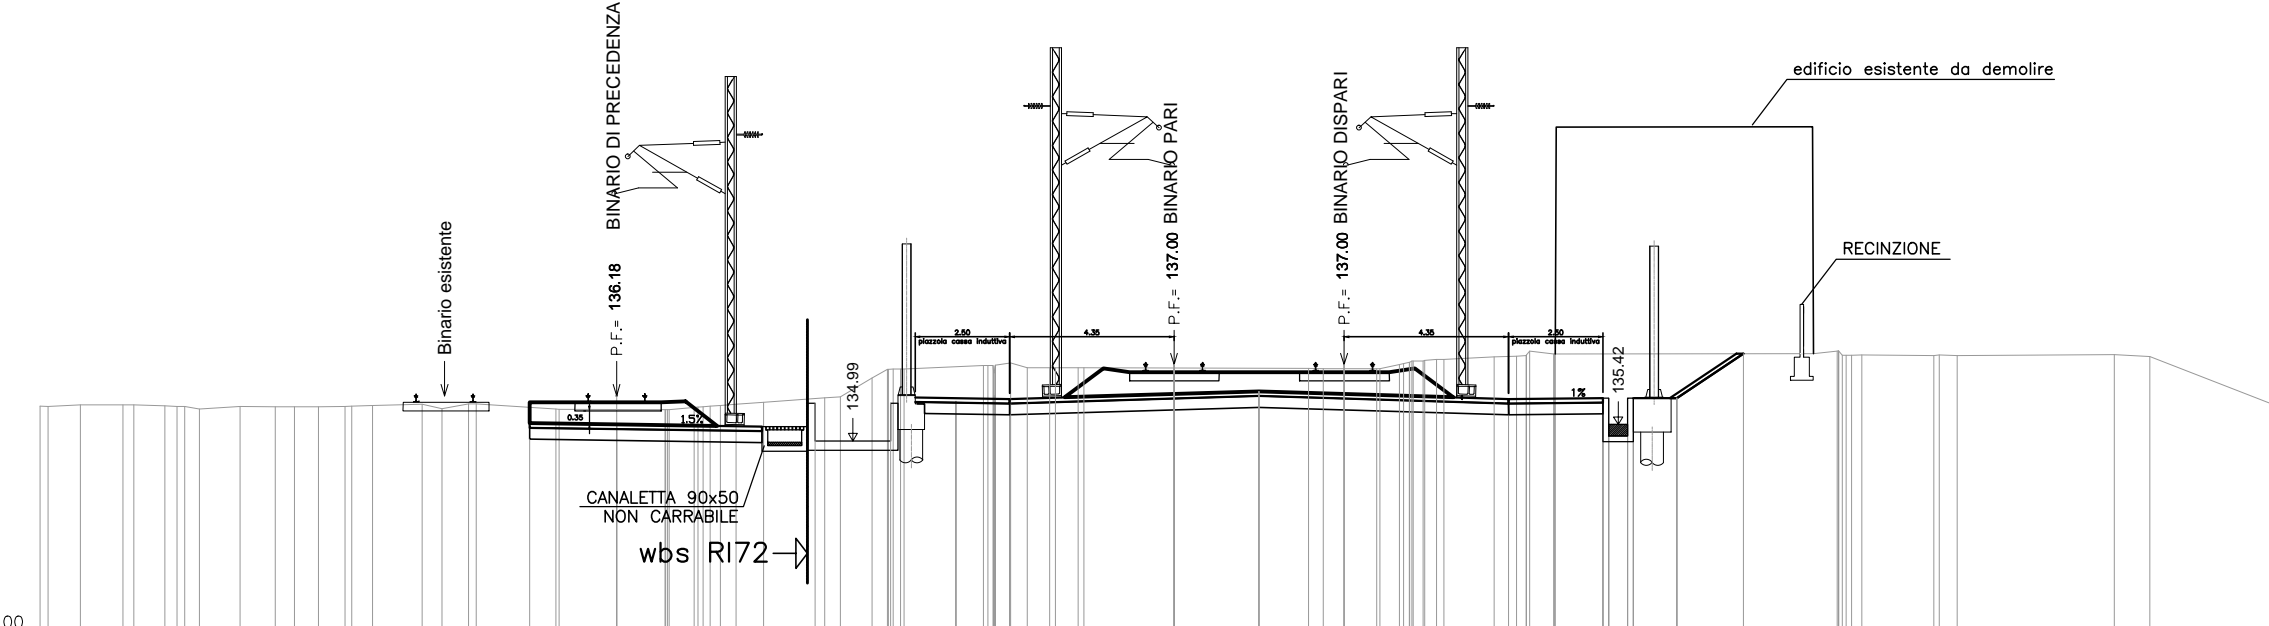


Table with 5 rows: QUOTE PROGETTO, DISTANZE PROGETTO, DISTANZE PARZIALI, QUOTE TERRENO, DISTANZE TERRENO. It lists numerical values for various track components and distances.

PROGR. 47+425.00

Scavo 28,89 mq
Rilevato 0,0 mq
Subballast: 1,58 mq
SuperCompattato: 3,96 mq
Inerbimento: 1,09 mq
Bonifacio - Scotico: 0,0 ml

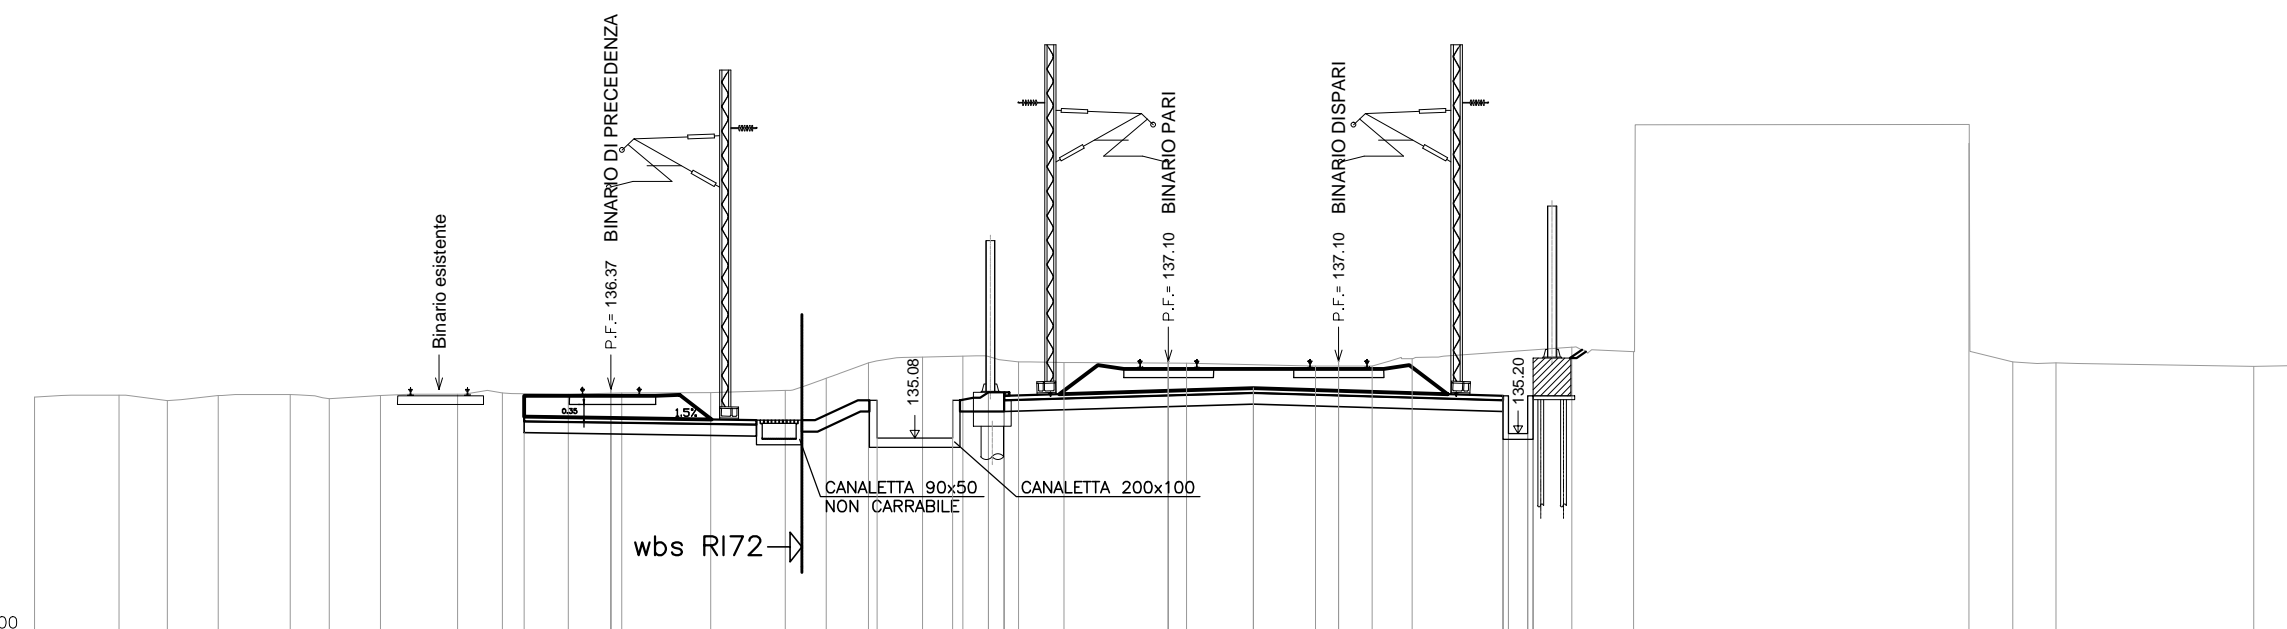


Table with 5 rows: QUOTE PROGETTO, DISTANZE PROGETTO, DISTANZE PARZIALI, QUOTE TERRENO, DISTANZE TERRENO. It lists numerical values for various track components and distances.

PROGR. 47+525.00

Scavo 24,38 mq
Rilevato 0,0 mq
Subballast: 3,96 mq
Inerbimento: 1,16 mq
Bonifacio - Scotico: 2,1 ml

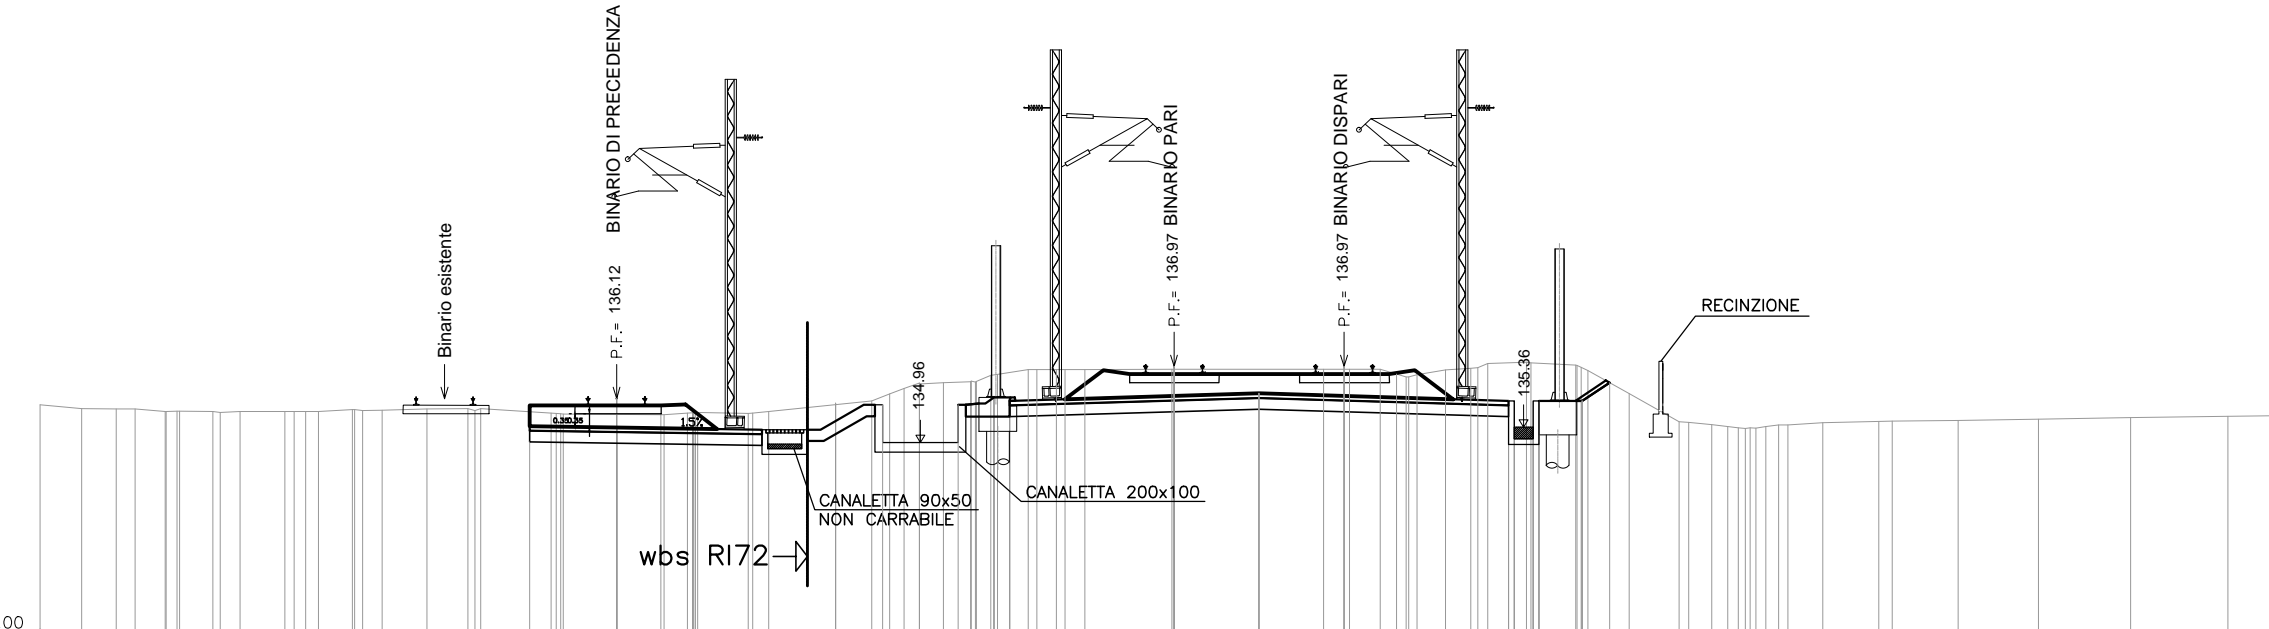


Table with 5 rows: QUOTE PROGETTO, DISTANZE PROGETTO, DISTANZE PARZIALI, QUOTE TERRENO, DISTANZE TERRENO. It lists numerical values for various track components and distances.

PROGR. 47+450.00

Scavo 27,14 mq
Rilevato 0,0 mq
Subballast: 1,58 mq
SuperCompattato: 3,96 mq
Inerbimento: 1,06 mq
Bonifacio - Scotico: 0,0 ml

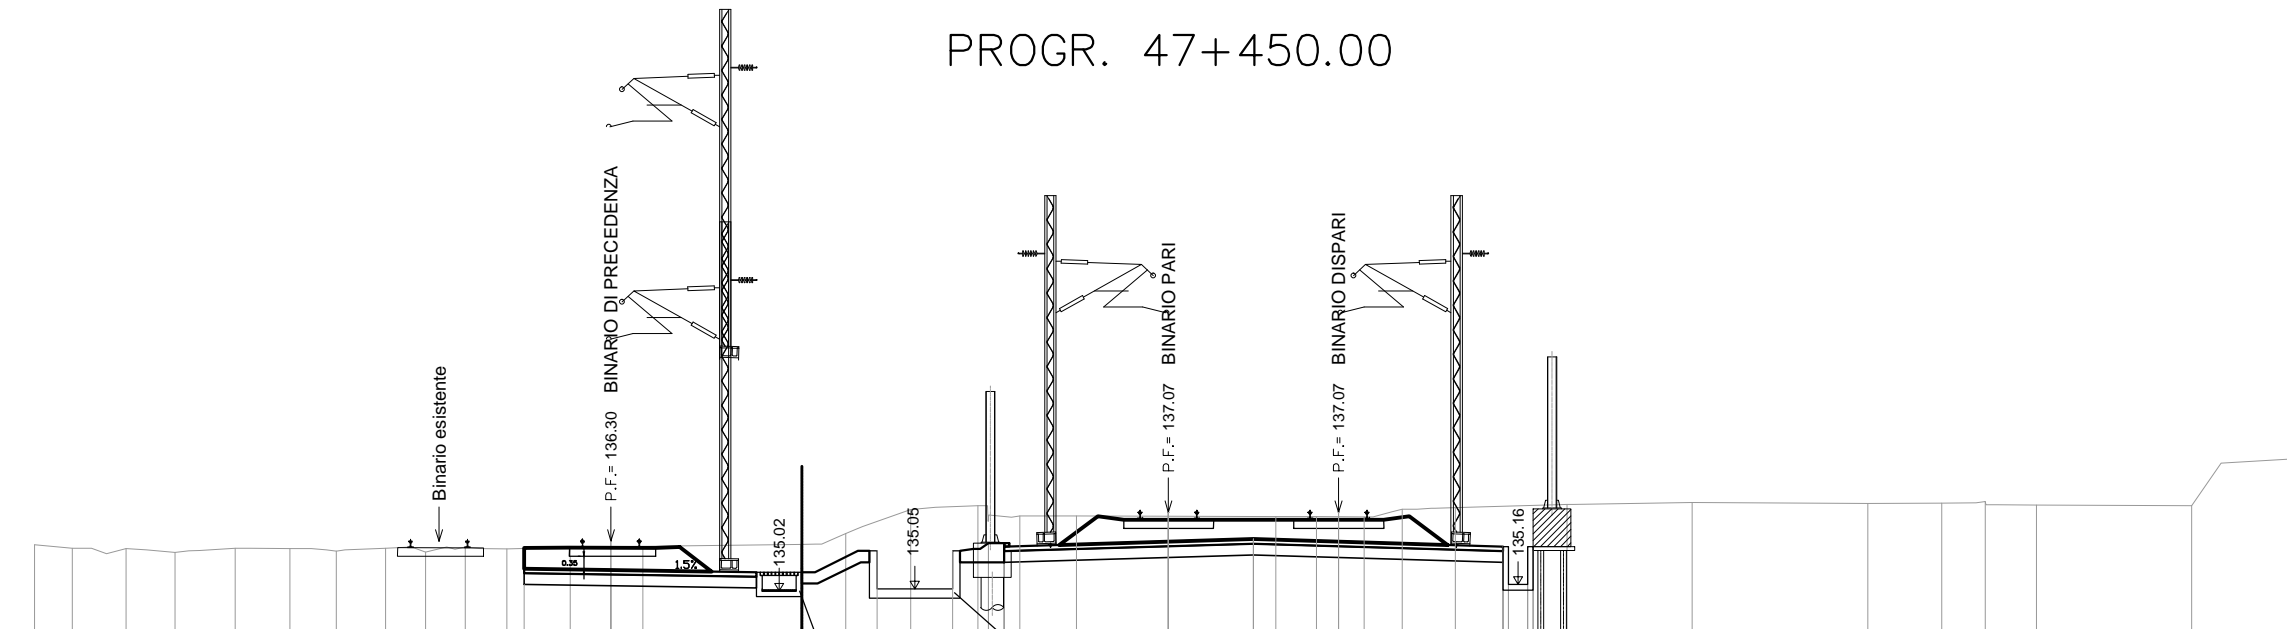


Table with 5 rows: QUOTE PROGETTO, DISTANZE PROGETTO, DISTANZE PARZIALI, QUOTE TERRENO, DISTANZE TERRENO. It lists numerical values for various track components and distances.

PROGR. 47+525.00

Scavo 38,75 mq
Rilevato 3,2 mq
Subballast: 4,9 mq
SuperCompattato: 12,2 mq
Inerbimento: 1,07 mq
Bonifacio - Scotico: 16,2 ml

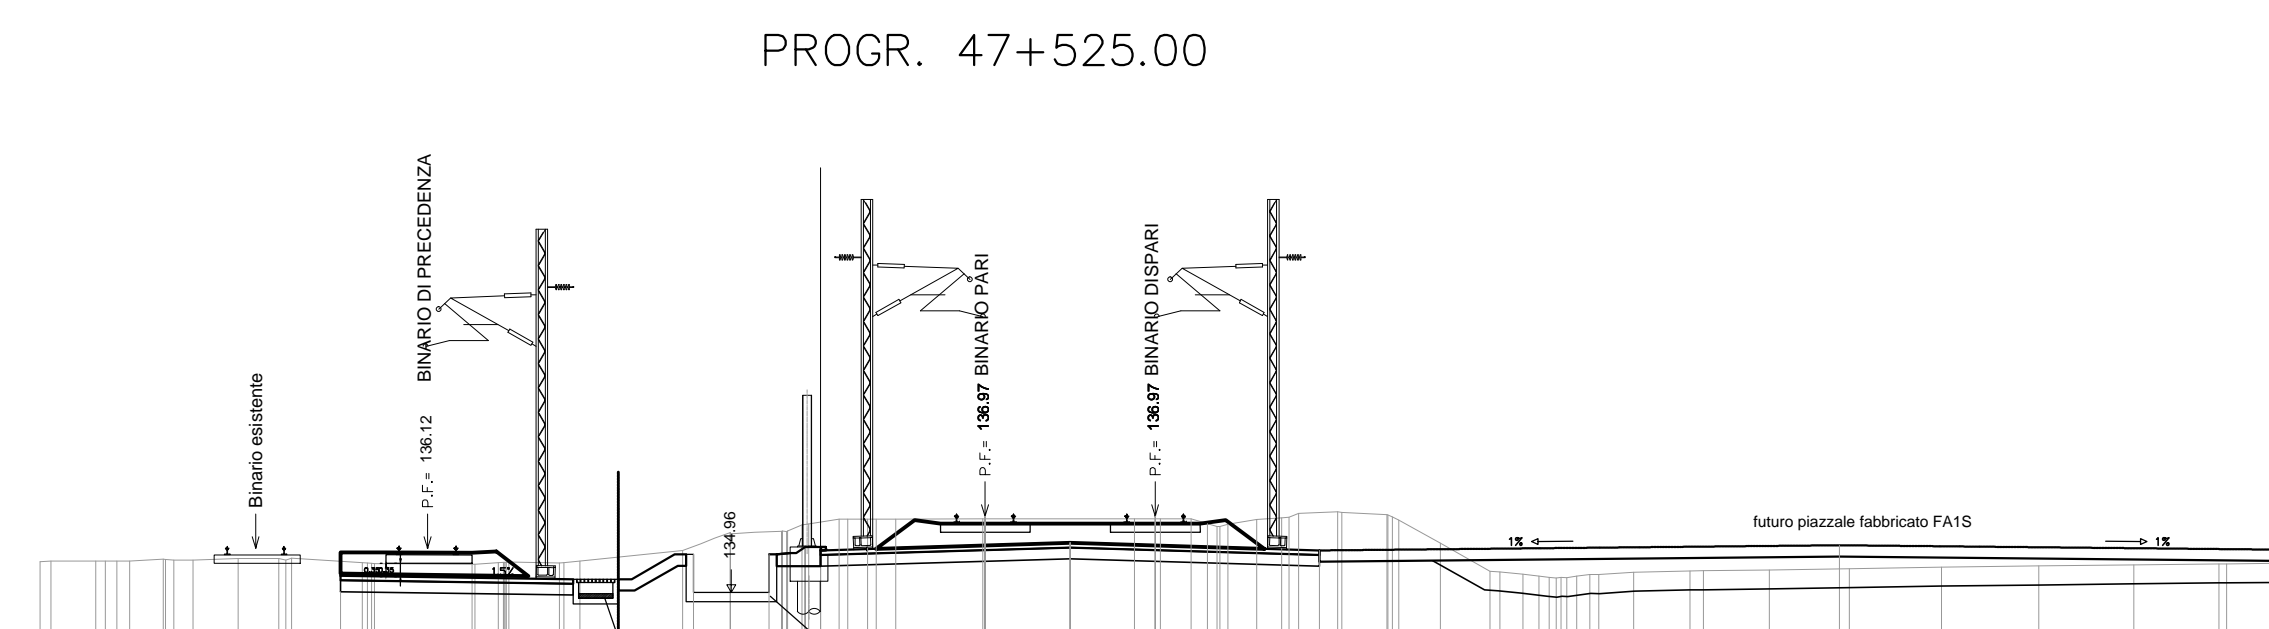


Table with 5 rows: QUOTE PROGETTO, DISTANZE PROGETTO, DISTANZE PARZIALI, QUOTE TERRENO, DISTANZE TERRENO. It lists numerical values for various track components and distances.

Project information block containing: COMMITENTE (RFI), ALTA Sorveglianza (ITALFER), GENERAL CONTRACTOR (Cociv), INFRASTRUTTURE FERROVIARIE STRATEGICHE DEFINITE DALLA LEGGE OGGETTO N.443/01, TRATTA A.V./A.C. TERZO VALICO DEI GIOVI, PROGETTO ESECUTIVO, Trincea di linea III Valico da pk. 47+375 a pk. 49+130, tratto 0, Sezioni trasversali - Tav. 1, and a detailed revision table.