

PROGR. 47+700.00

Scavo 18,89 mq  
Rilevato 2,8 mq  
Subballast: 1,58 mq  
SuperCompattato: 3,96 mq  
Inerbimento: 1,81 mq  
Bonifico - Scotico: 6,5 ml

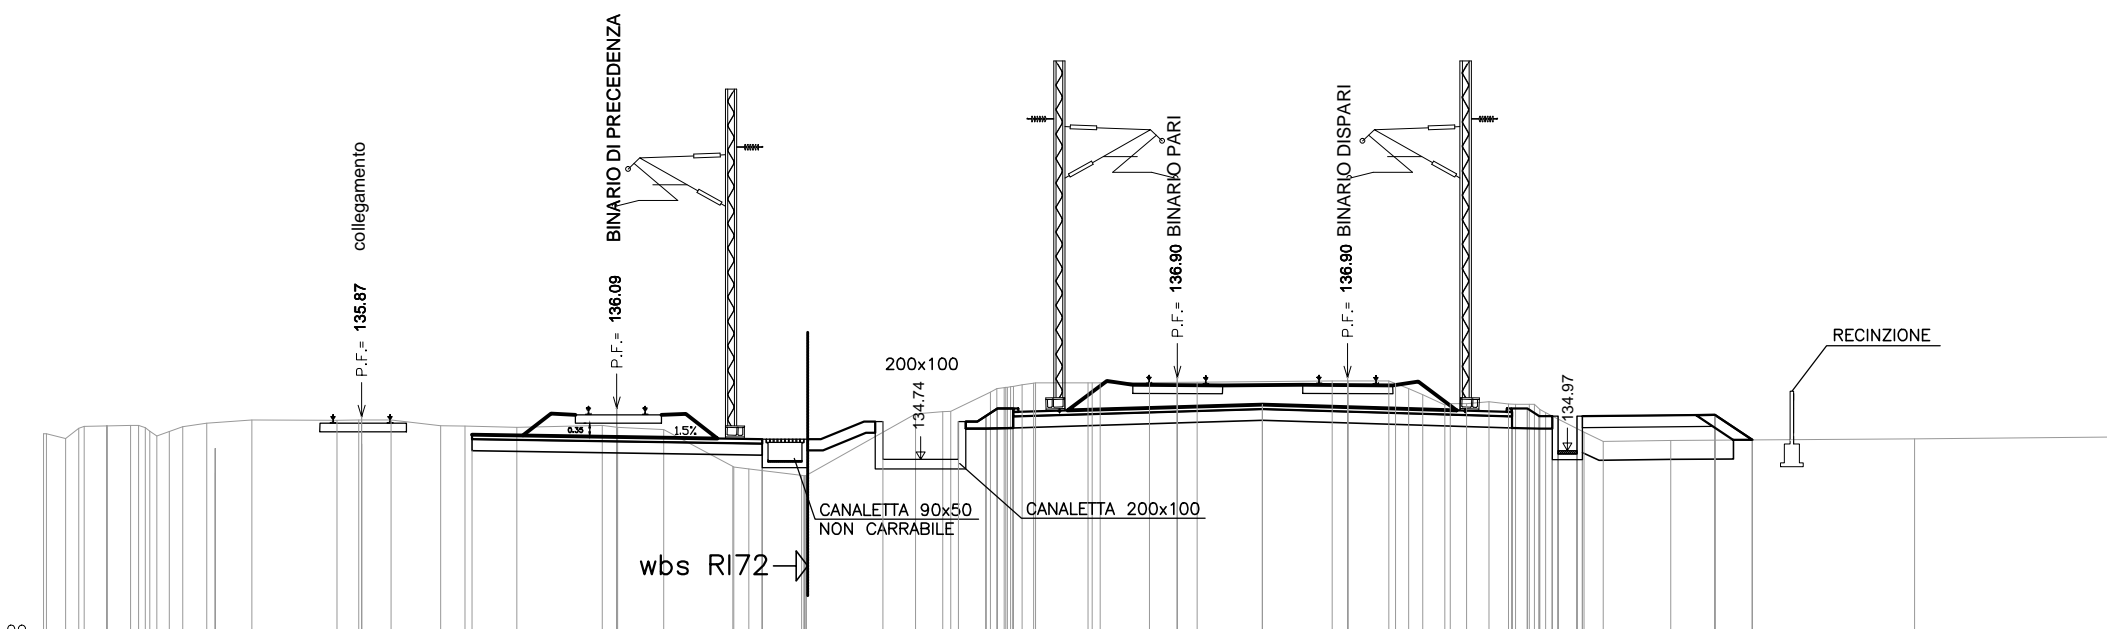


Table with 4 rows: QUOTE PROGETTO, DISTANZE PROGETTO, DISTANZE PARZIALI, QUOTE TERRENO, DISTANZE TERRENO. Columns show elevation and distance data.

PROGR. 47+725.00

Scavo 19,62 mq  
Rilevato 1,3 mq  
Subballast: 1,58 mq  
SuperCompattato: 3,96 mq  
Inerbimento: 1,76 mq  
Bonifico - Scotico: 6,5 ml

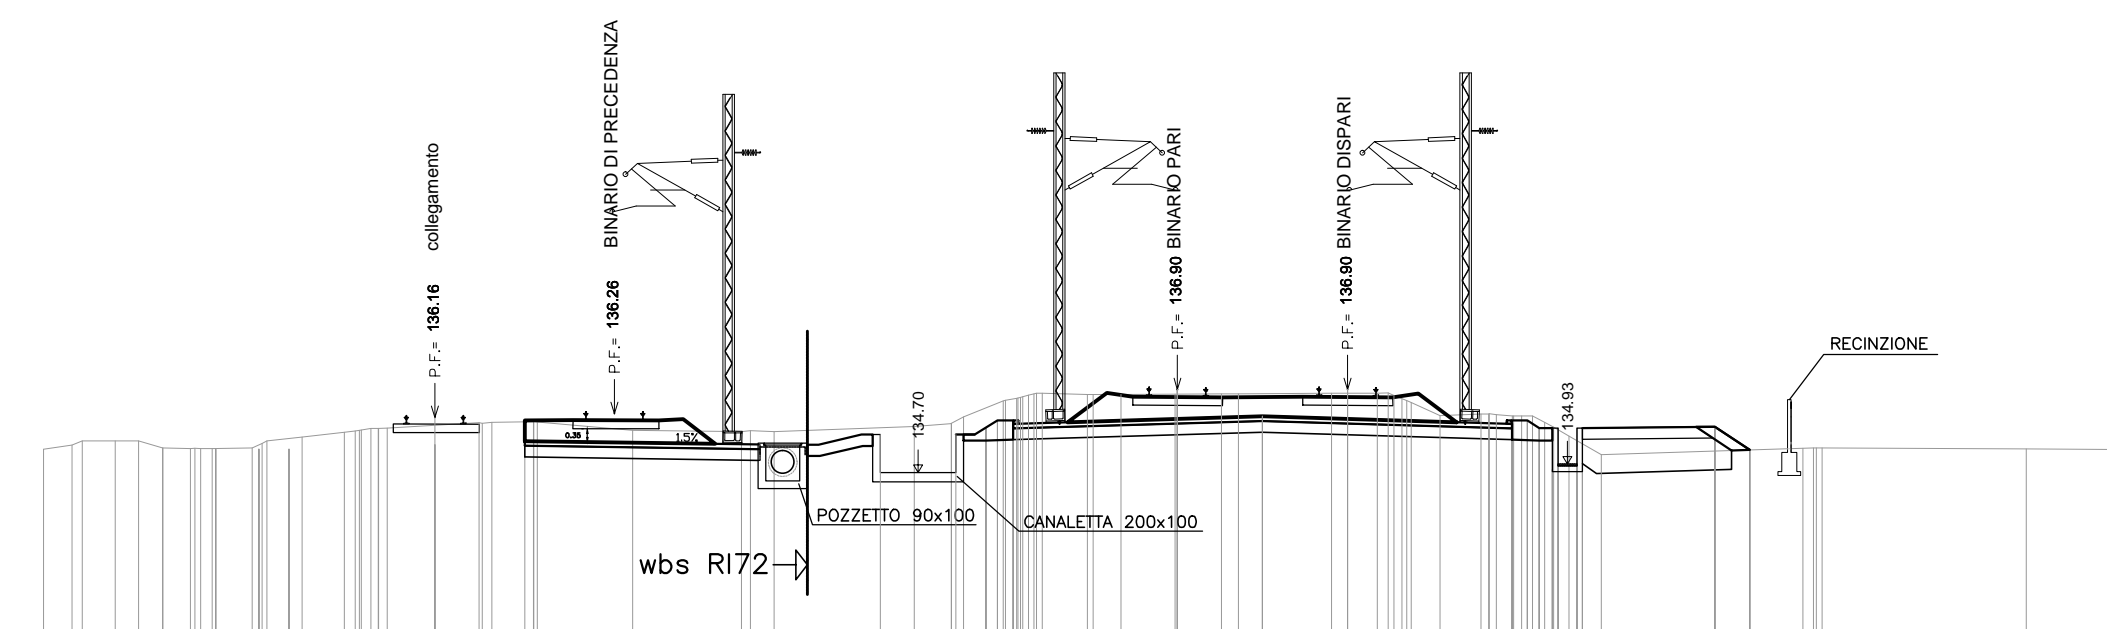


Table with 4 rows: QUOTE PROGETTO, DISTANZE PROGETTO, DISTANZE PARZIALI, QUOTE TERRENO, DISTANZE TERRENO.

PROGR. 47+750.00

Scavo 20,43 mq  
Rilevato 1,0 mq  
Subballast: 1,58 mq  
SuperCompattato: 3,96 mq  
Inerbimento: 1,23 mq  
Bonifico - Scotico: 4,0 ml

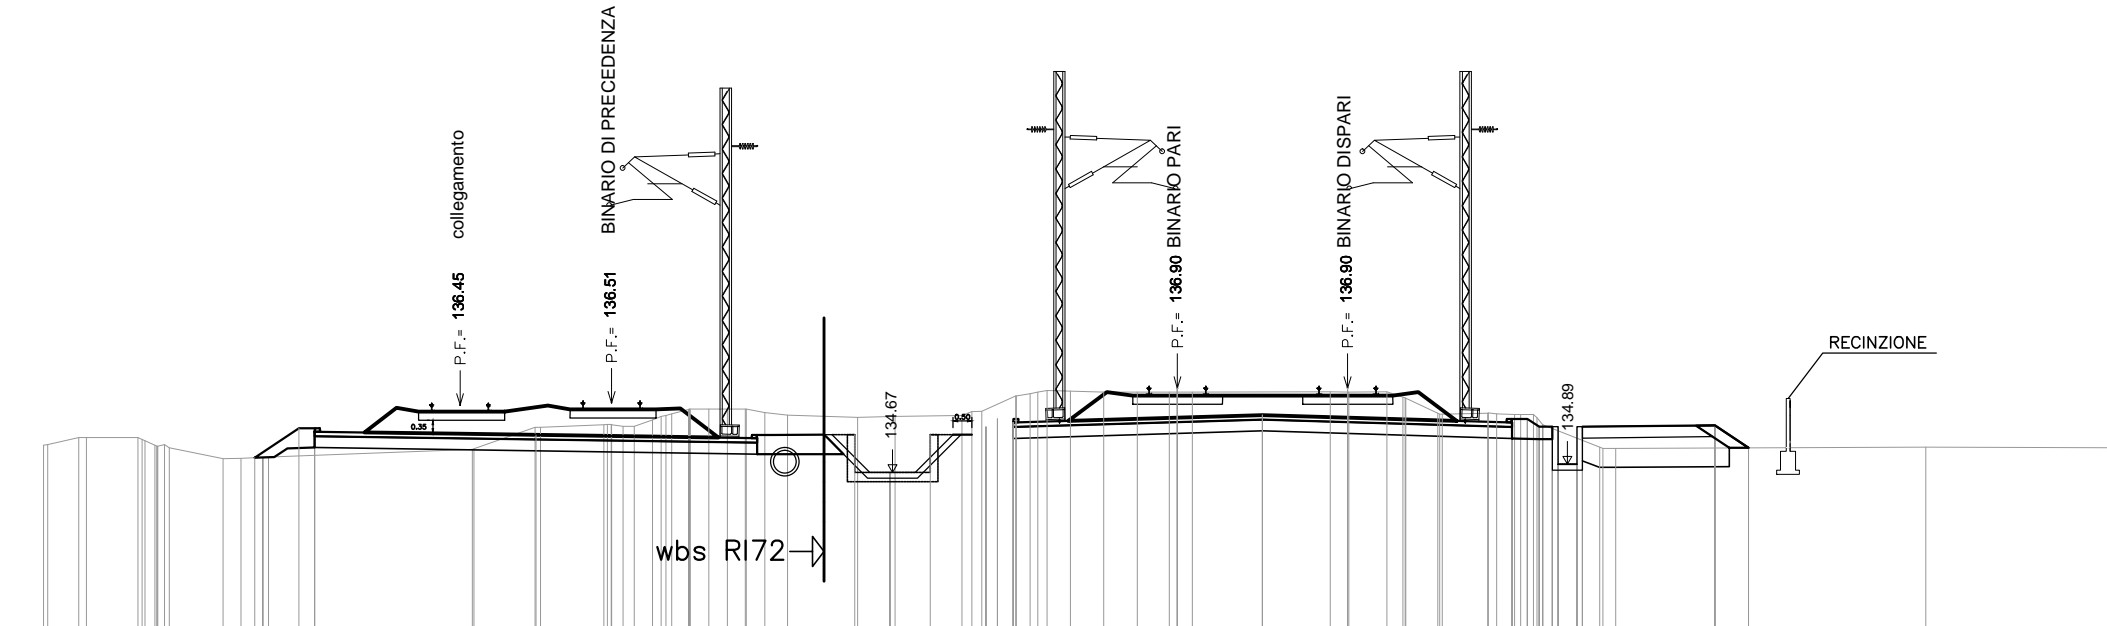


Table with 4 rows: QUOTE PROGETTO, DISTANZE PROGETTO, DISTANZE PARZIALI, QUOTE TERRENO, DISTANZE TERRENO.

PROGR. 47+775.00

Scavo 22,09 mq  
Rilevato 0,9 mq  
Subballast: 1,58 mq  
SuperCompattato: 3,96 mq  
Inerbimento: 1,53 mq  
Bonifico - Scotico: 3,8 ml

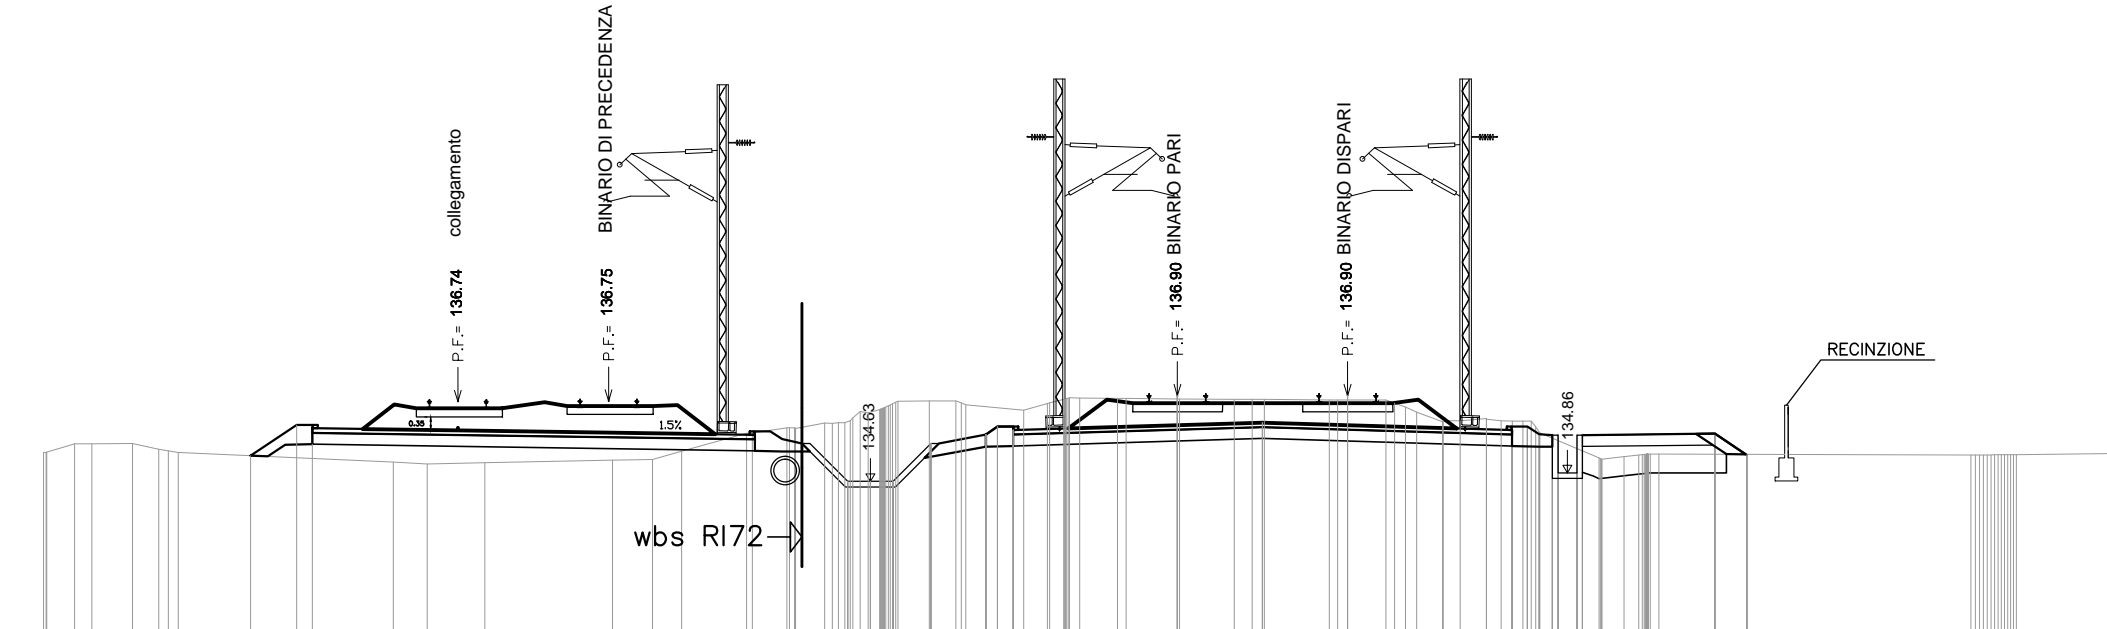


Table with 4 rows: QUOTE PROGETTO, DISTANZE PROGETTO, DISTANZE PARZIALI, QUOTE TERRENO, DISTANZE TERRENO.

PROGR. 47+800.00

Scavo 22,03 mq  
Rilevato 0,7 mq  
Subballast: 1,58 mq  
SuperCompattato: 3,96 mq  
Inerbimento: 1,47 mq  
Bonifico - Scotico: 4,3 ml

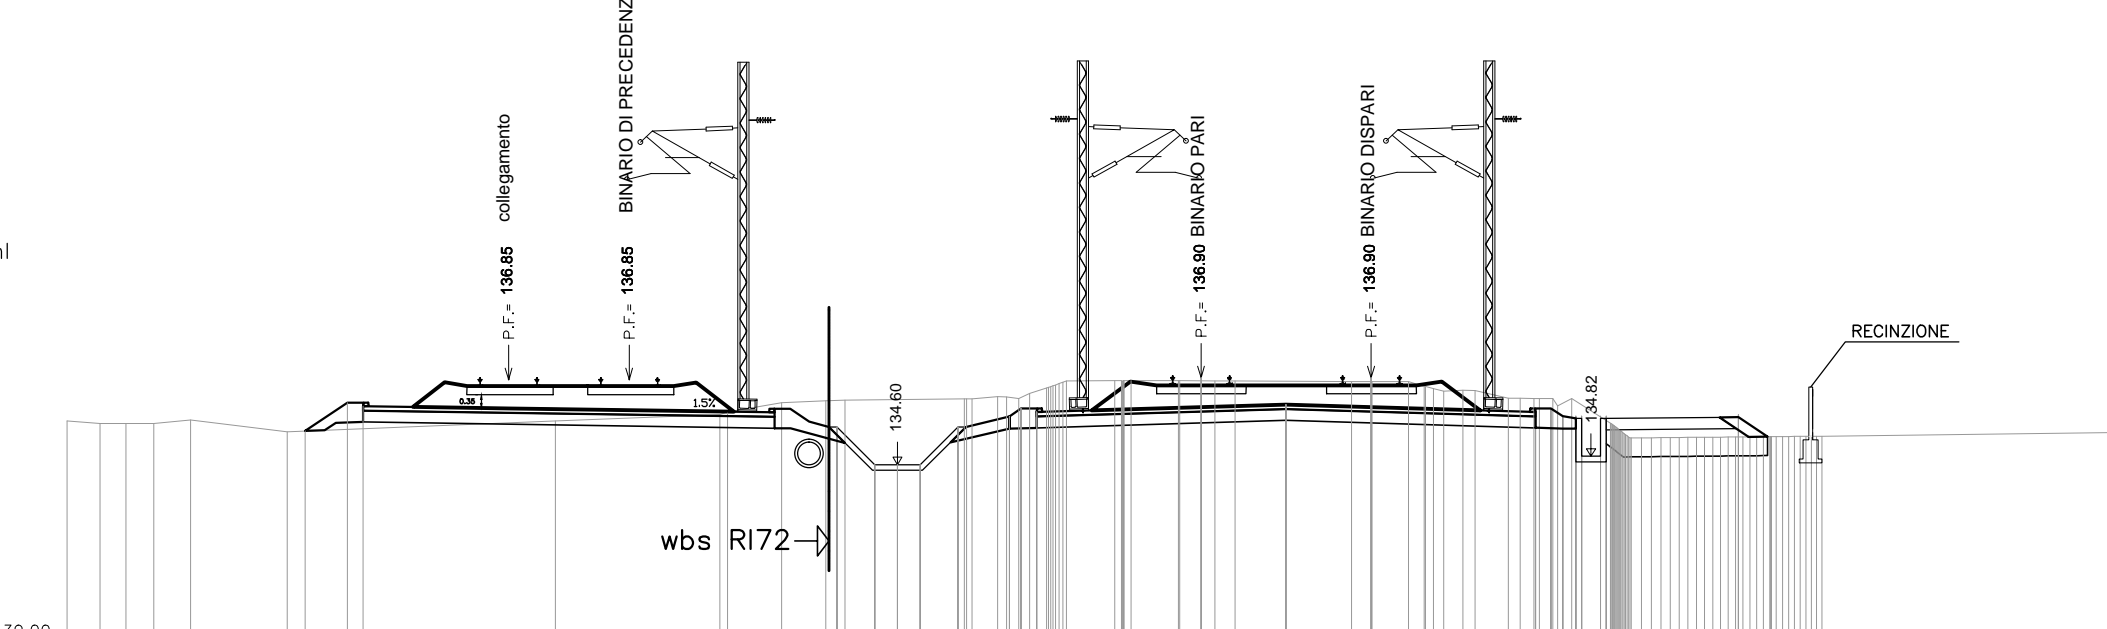


Table with 4 rows: QUOTE PROGETTO, DISTANZE PROGETTO, DISTANZE PARZIALI, QUOTE TERRENO, DISTANZE TERRENO.

PROGR. 47+825.00

Scavo 16,72 mq  
Rilevato 0,4 mq  
Subballast: 1,58 mq  
SuperCompattato: 3,96 mq  
Inerbimento: 1,38 mq  
Bonifico - Scotico: 3,6 ml

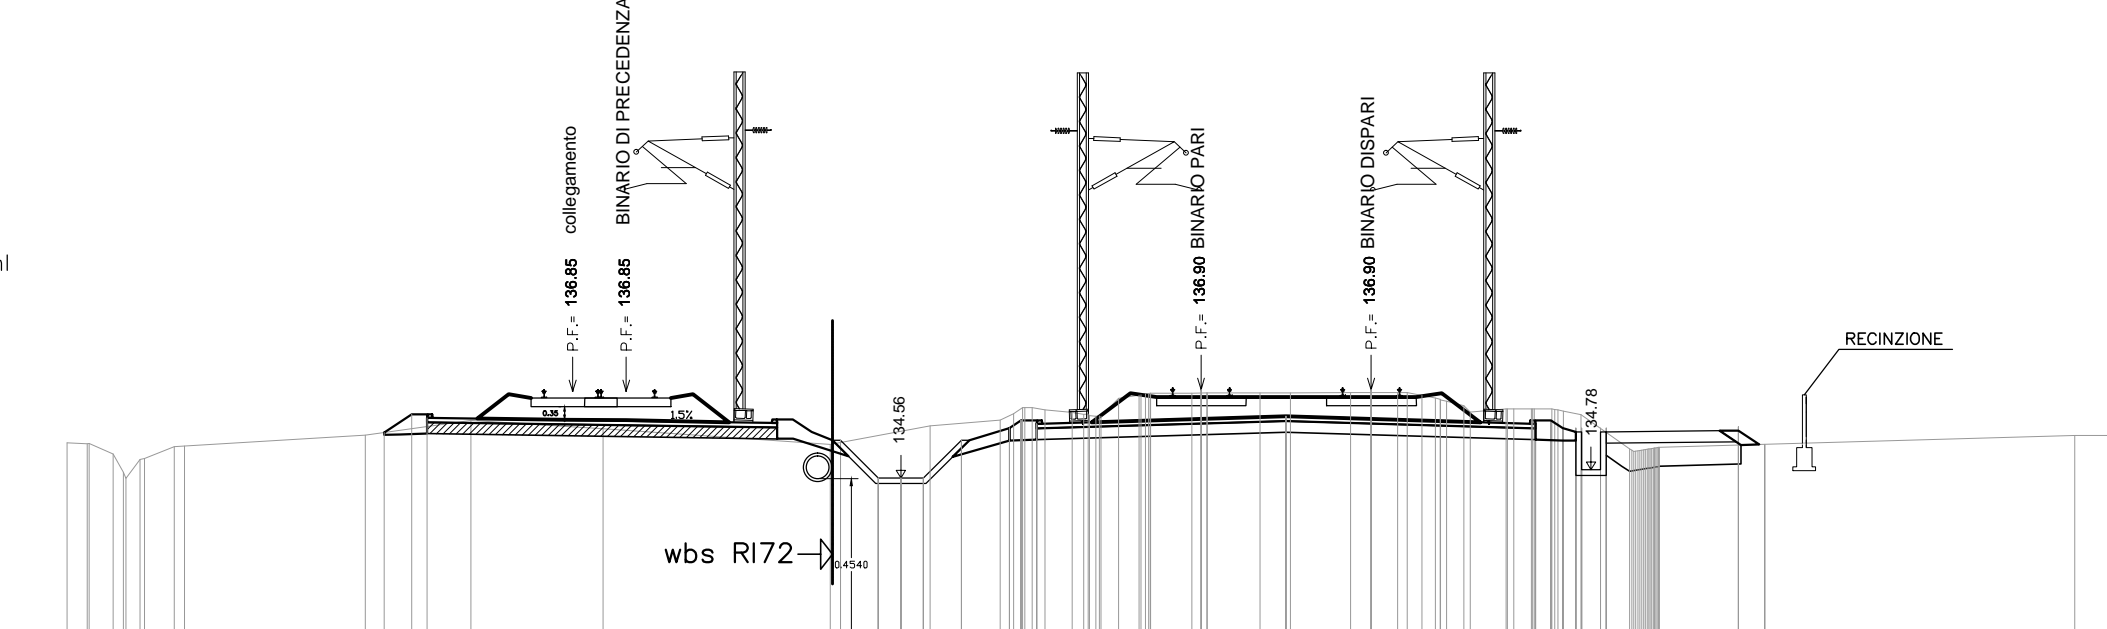


Table with 4 rows: QUOTE PROGETTO, DISTANZE PROGETTO, DISTANZE PARZIALI, QUOTE TERRENO, DISTANZE TERRENO.

PROGR. 47+850.00

Scavo 17,84 mq  
Rilevato 0,2 mq  
Subballast: 1,58 mq  
SuperCompattato: 3,96 mq  
Inerbimento: 1,53 mq  
Bonifico - Scotico: 4,0 ml

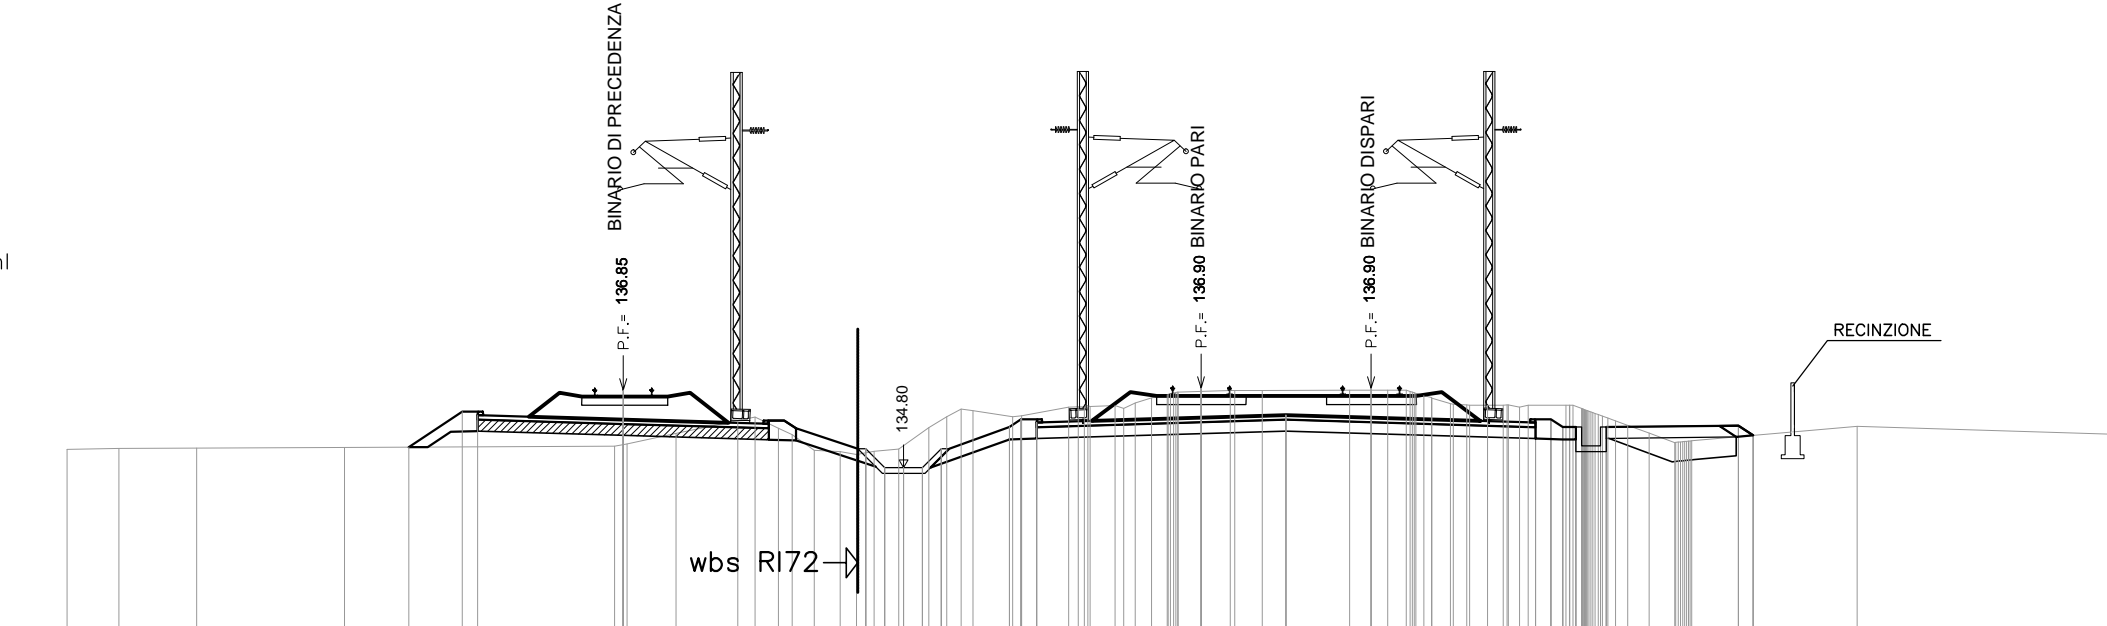


Table with 4 rows: QUOTE PROGETTO, DISTANZE PROGETTO, DISTANZE PARZIALI, QUOTE TERRENO, DISTANZE TERRENO.

PROGR. 47+875.00

Scavo 18,03 mq  
Rilevato 0,0 mq  
Subballast: 1,58 mq  
SuperCompattato: 3,96 mq  
Inerbimento: 1,4 mq  
Bonifico - Scotico: 0,0 ml

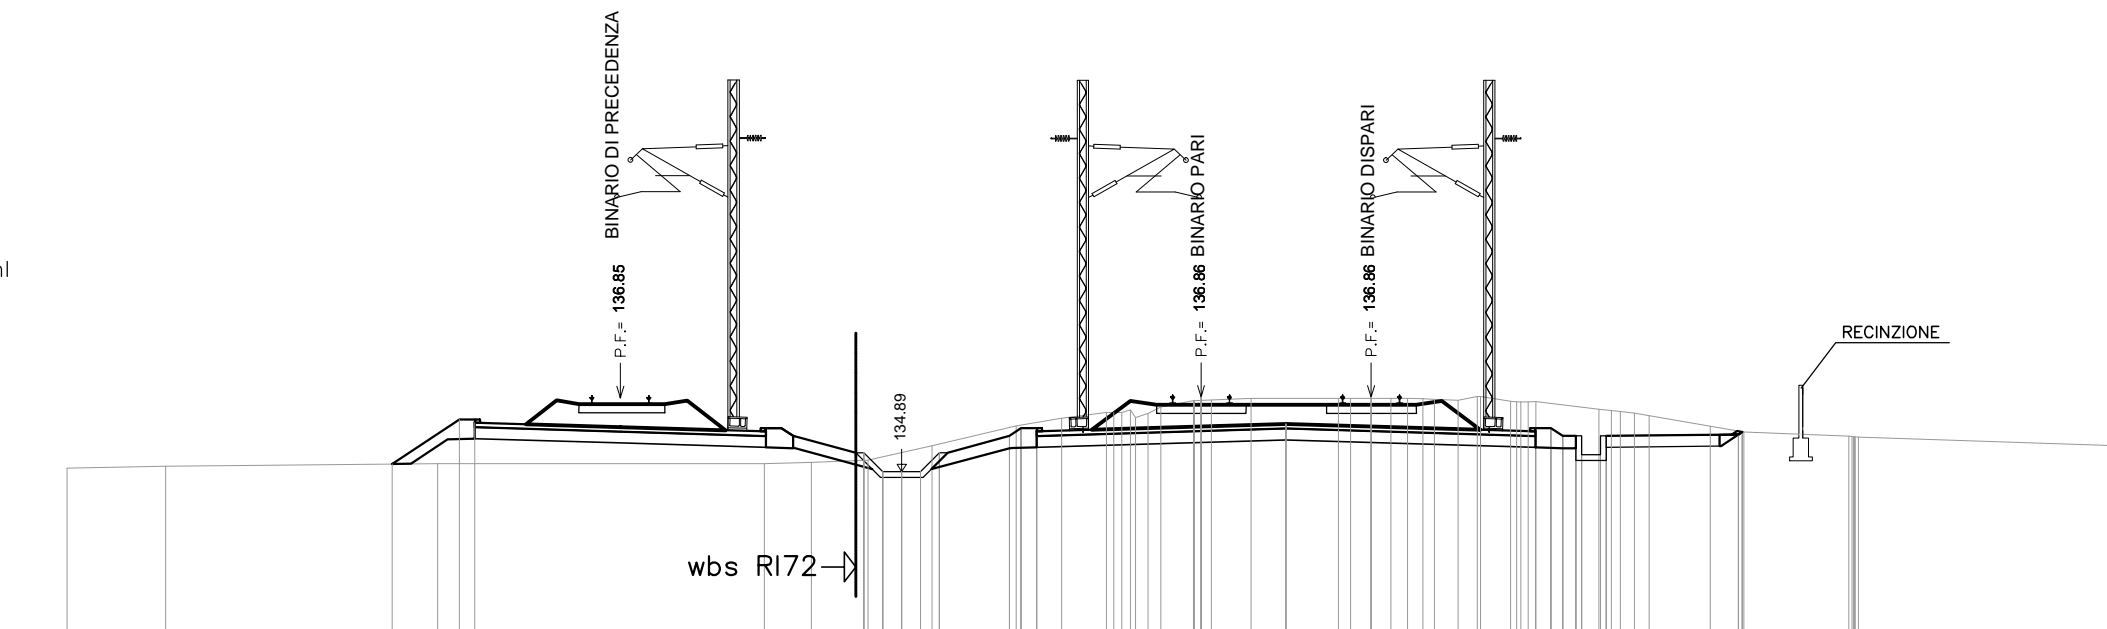


Table with 4 rows: QUOTE PROGETTO, DISTANZE PROGETTO, DISTANZE PARZIALI, QUOTE TERRENO, DISTANZE TERRENO.

Project information including COMMITTEE (R.F.I. Gruppo Ferrovie dello Stato Italiane), GENERAL CONTRACTOR (Cociv), PROJECT DESCRIPTION (INFRASTRUTTURE FERROVIARIE STRATEGICHE...), and a revision table at the bottom.