GN11

SEZIONE A–A
SCALA 1:100
SEZIONE TRASVERSALE

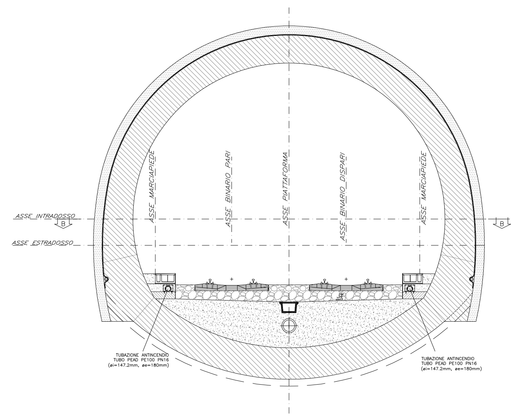

SEZIONE B–B
SCALA 1:100
PIANTA

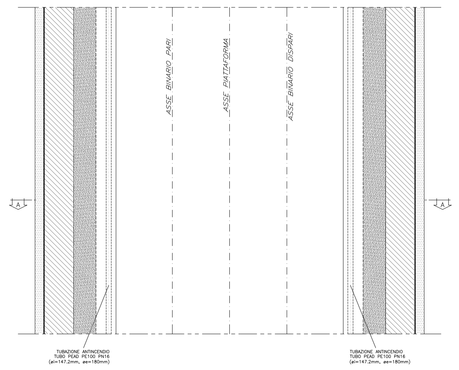

GN1BA – GN1BC – GNACB – GN1CB

SEZIONE A–A
SCALA 1:100
SEZIONE TRASVERSALE

SEZIONE A'–A'
SCALA 1:100
SEZIONE TRASVERSALE

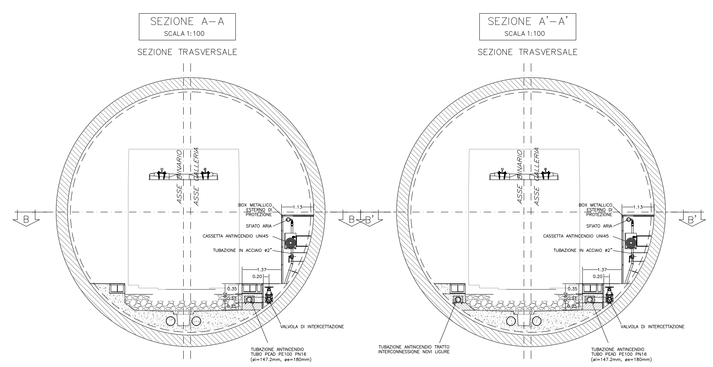

SEZIONE B–B
SCALA 1:100
PIANTA CARPENTERIA

SEZIONE B'–B'
SCALA 1:100
PIANTA CARPENTERIA

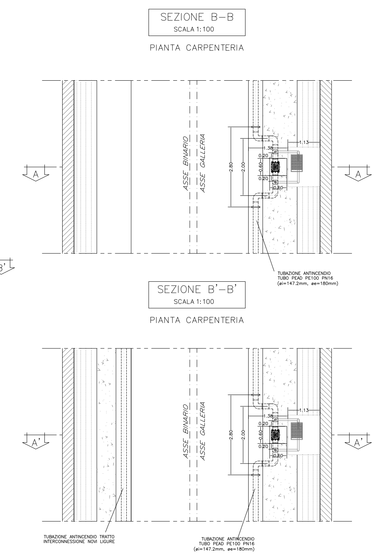

TR11

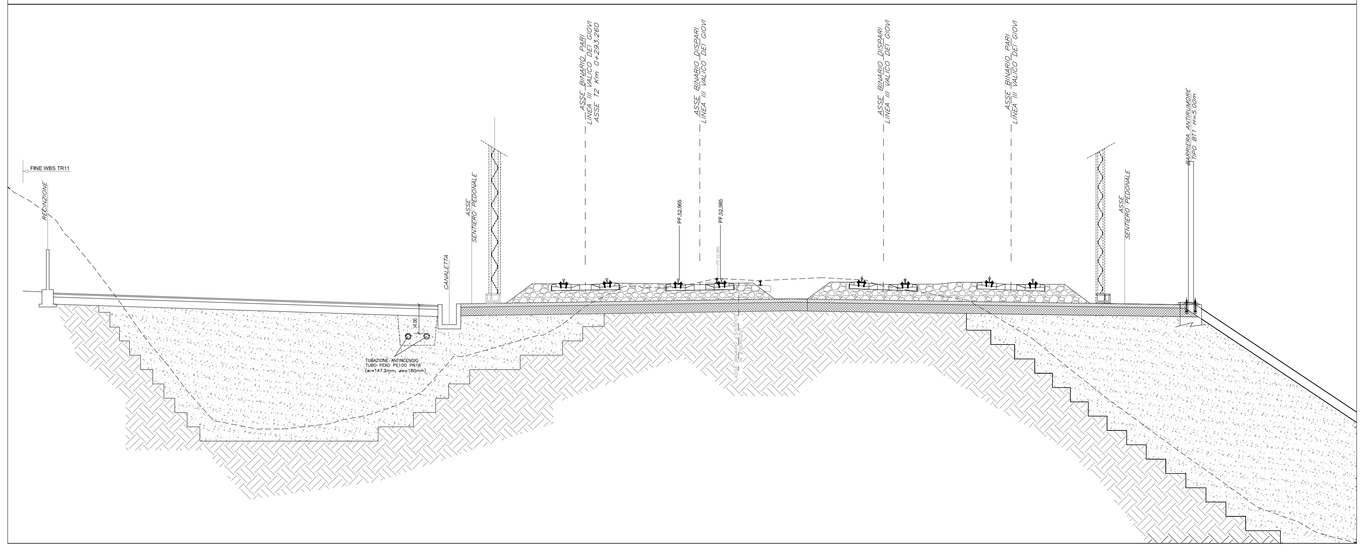

RI1A

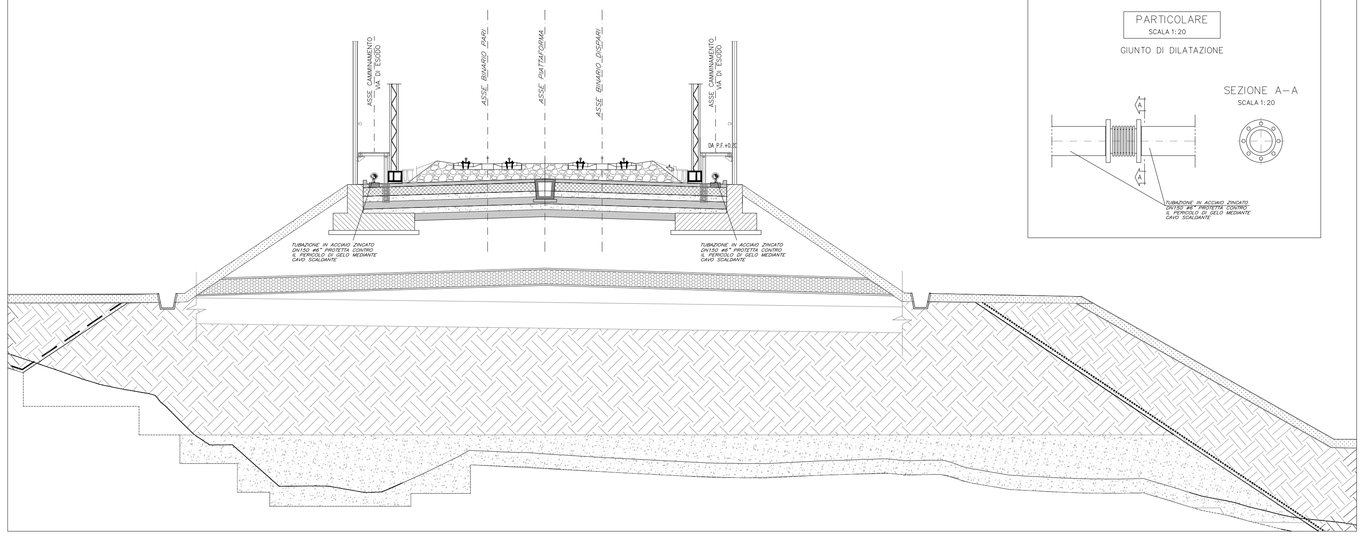

PARTICOLARE
SCALA 1:20
GIUNTO DI DILATAZIONE

GN1BB

SEZIONE A–A
SCALA 1:100
SEZIONE TRASVERSALE

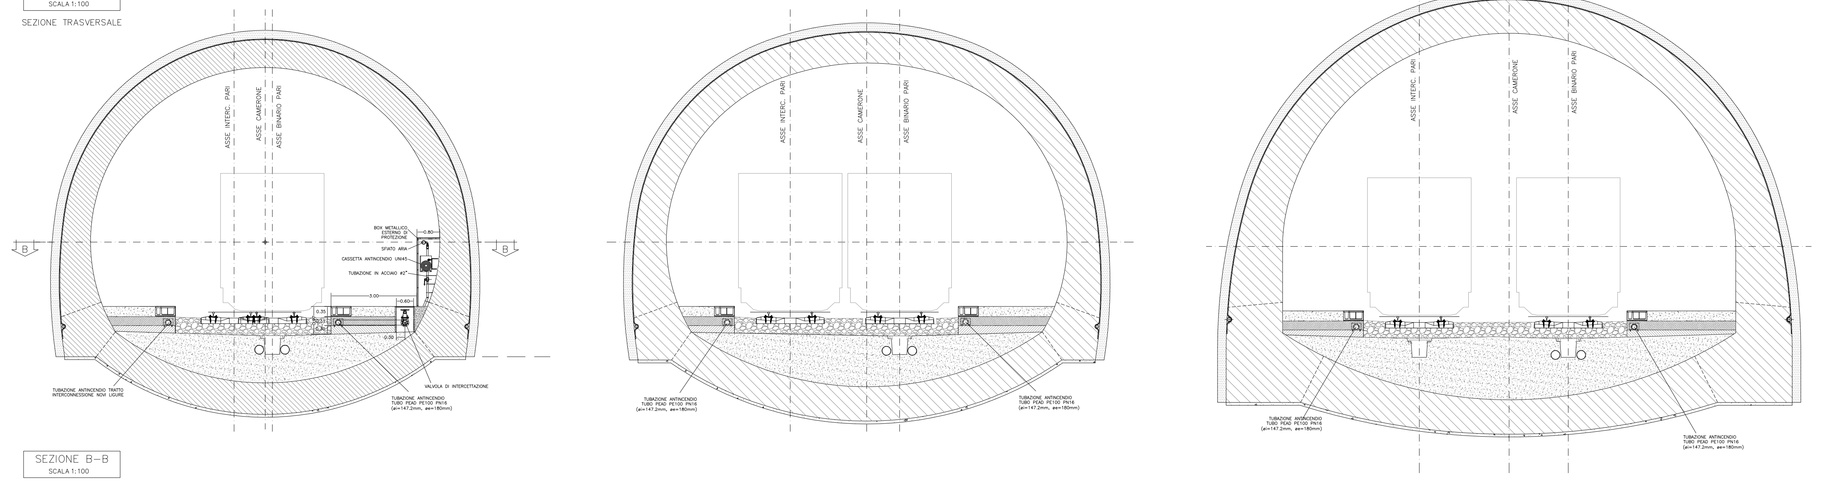

SEZIONE B–B
SCALA 1:100
PIANTA CARPENTERIA

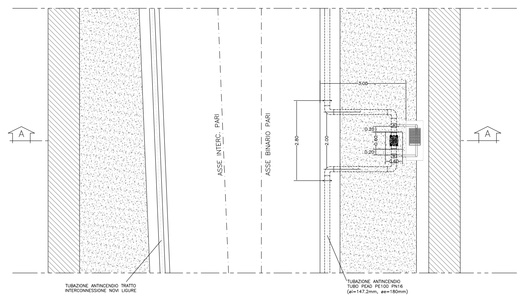

GN41

SEZIONE A–A
SCALA 1:100
SEZIONE TRASVERSALE

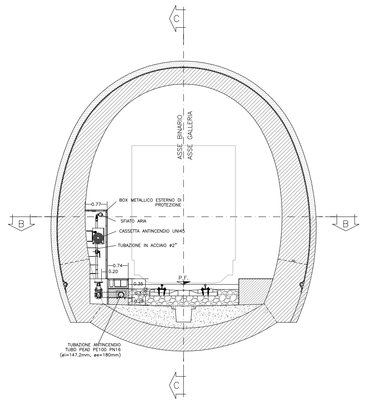

SEZIONE B–B
SCALA 1:100
PIANTA CARPENTERIA

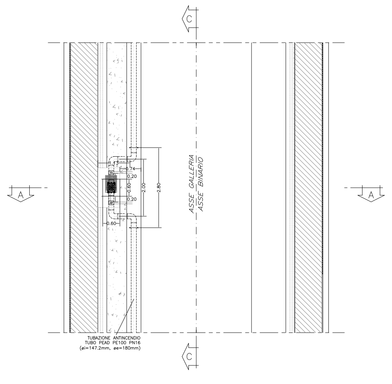

SEZIONE C–C
SCALA 1:100
PROFILO LONGITUDINALE

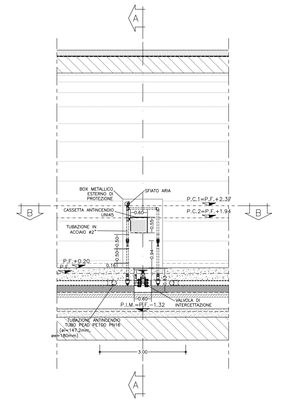

NOTE GENERALI:

- L'ELABORATO CONTIENE INFORMAZIONI DI CUI POTREBBE RENDERSI UTILE L'ADEGUAMENTO, A PARITA' DI FUNZIONALITA' DELL'IMPIANTO, SENZA PER QUESTO MODIFICARNE LA PRESTAZIONE
- ELABORATO VALIDO SOLO PER IMPIANTI

COMMITTENTE:

RFI RETE FERROVIARIA ITALIANA
GRUPPO FERROVIE DELLO STATO ITALIANE

ALTA SORVEGLIANZA:

ITALFERR
GRUPPO FERROVIE DELLO STATO ITALIANE

GENERAL CONTRACTOR:

Consorzio Collegamenti Integrati Veloci

INFRASTRUTTURE FERROVIARIE STRATEGICHE DEFINITE DALLA LEGGE OBIETTIVO N.443/01

TRATTA A.V./A.C. TERZO VALICO DEI GIOVI
PROGETTO ESECUTIVO

SICUREZZA ANTINCENDIO CONTROLLO FUMI/VENTILAZIONE IMPIANTO IDRICO ANTINCENDIO

Parte Meccanica

Piante e Sezioni integrate in galleria - tav 2 di 3

GENERAL CONTRACTOR	DIRETTORE LAVORI	SCALA:
Consorzio Cociv Ing. N. Mesiano		varie

COMMESSA	LOTTO	FASE	ENTE	TIPO DOC	OPERA/DISCIPLINA	PROGR.	REV.
IG51	04	E	CV	AZ	XX0000	002	A

PROGETTAZIONE

Rev.	Descrizione emissione	Redatto	Data	Verificato	Data	Progettista Integratore	Data	IL PROGETTISTA
A00	Prima emissione		03/04/2017	COCIV	03/04/2017	A. Manzonetto	03/04/2017	Dott.Ing. Paolo Boccardelli Ordine Ingegneri Prov. TO n. 6271 S

n. Elab.	Nome File: IG51-04-E-CV-AZ-XX00-00-002_A00
	CUP: F81H92000000008

Scala di plot: 1: 1