SEZIONE 1–1
SCALA 1:50

BY–PASS

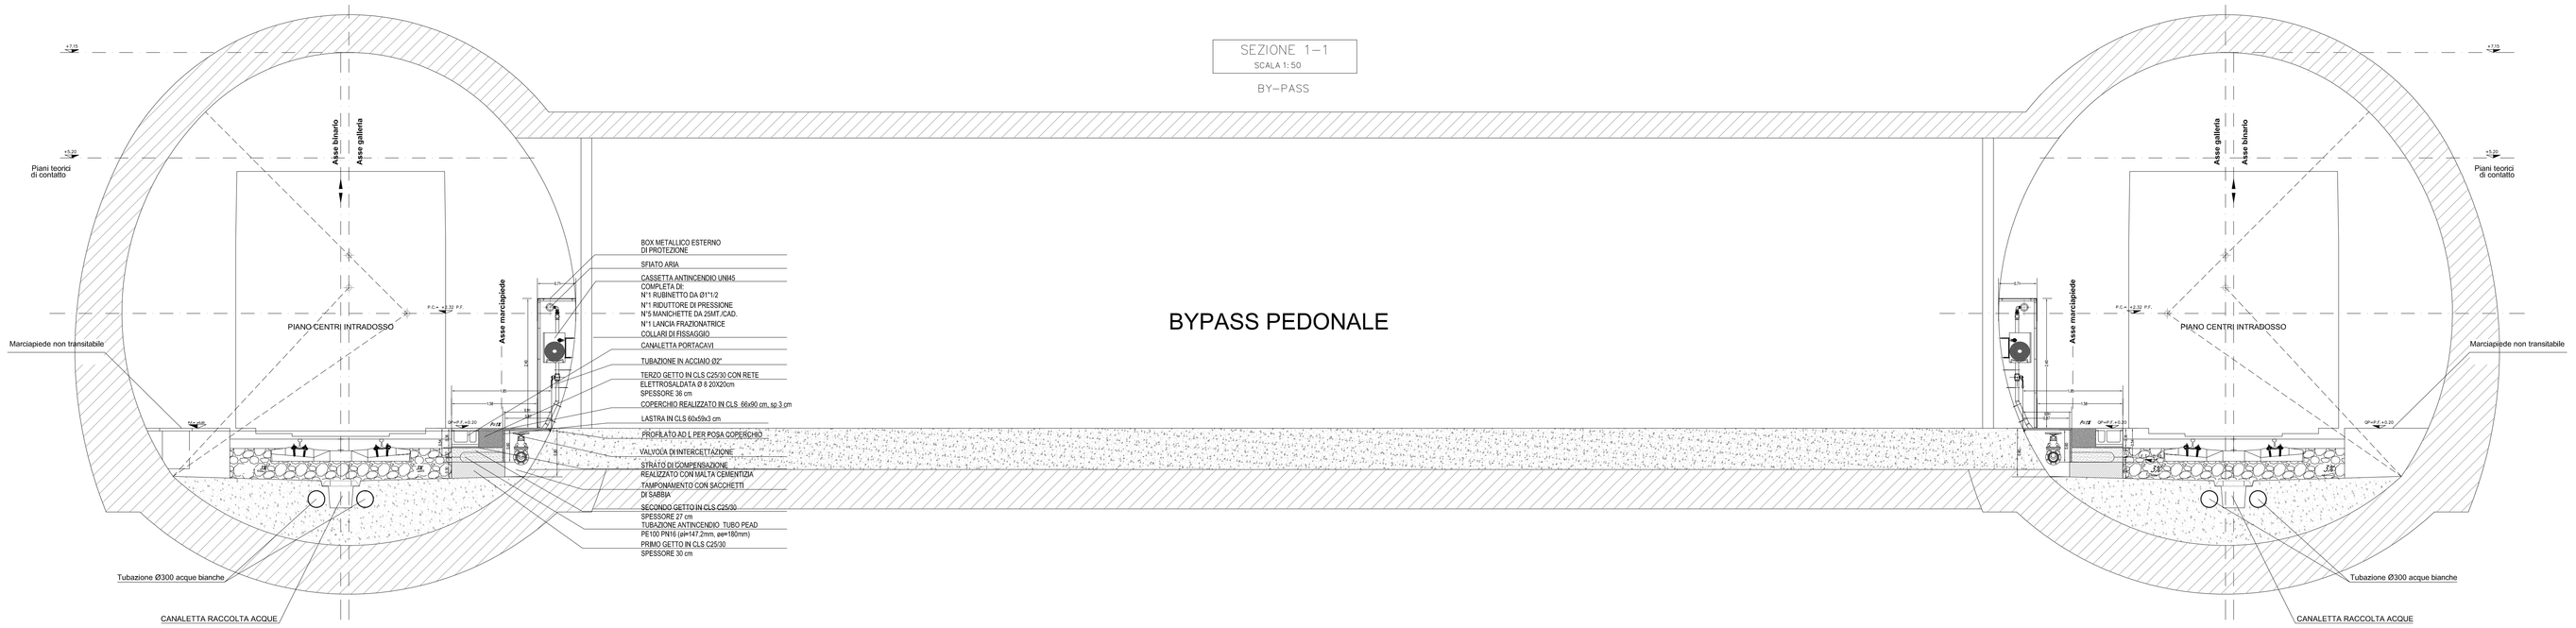

SEZIONE 2–2
SCALA 1:50

BY–PASS

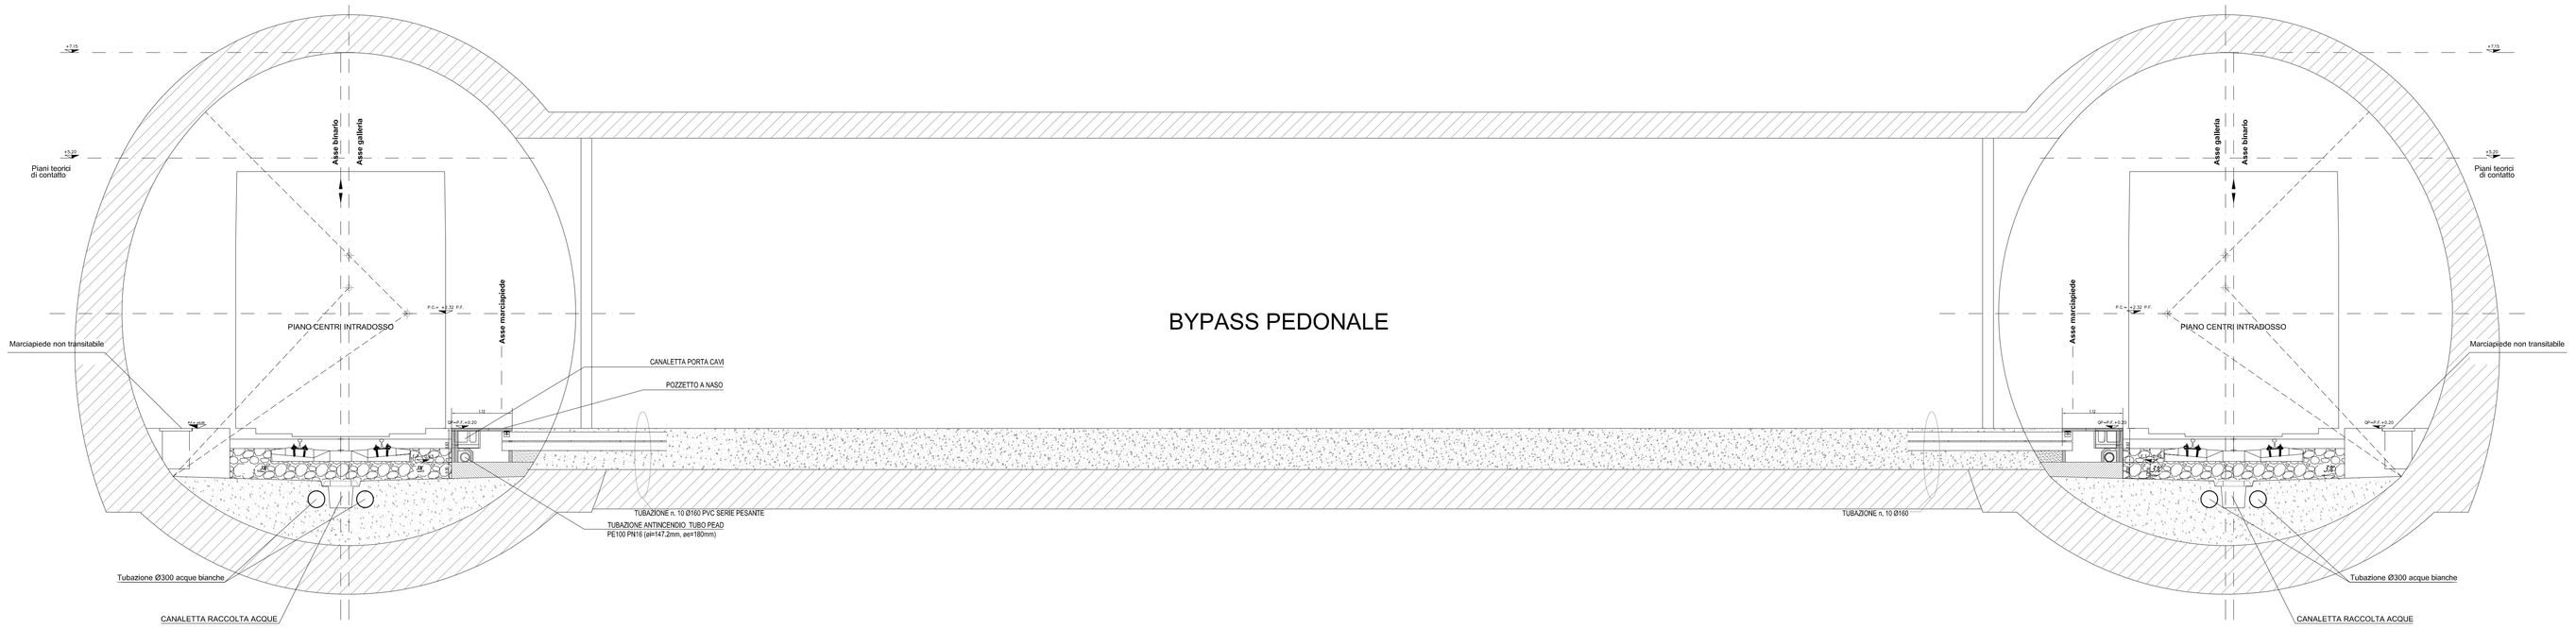

SEZIONE 4–4
SCALA 1:50

SEZIONE TRASVERSALE GALLERIA DI LINEA

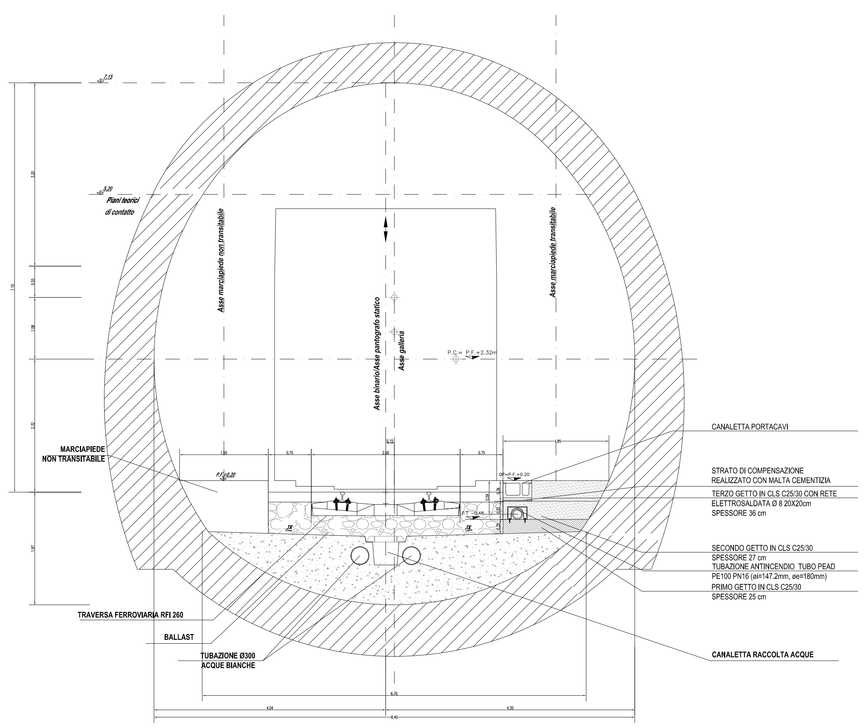

SEZIONE 4–4
SCALA 1:50

SEZIONE LONGITUDINALE GALLERIA DI LINEA

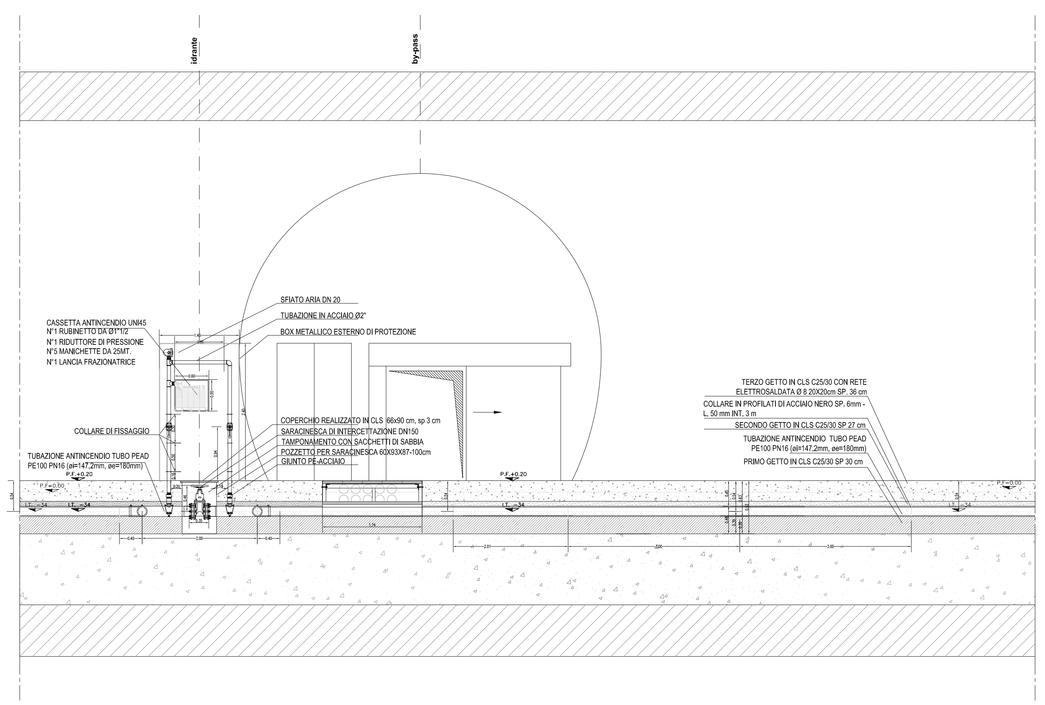

PARTICOLARE POZZETTI A NASO

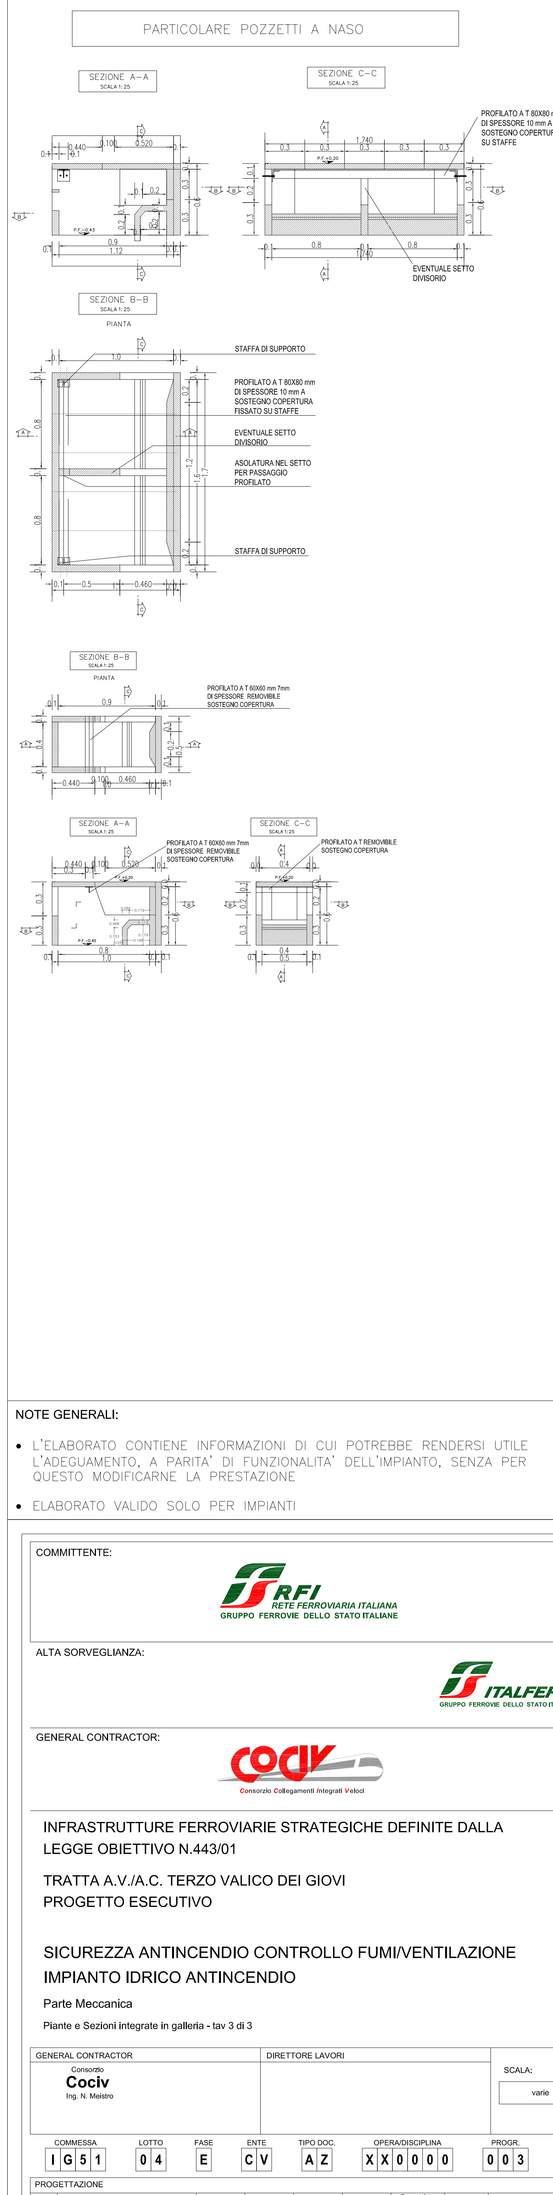

NOTE GENERALI:

- L'ELABORATO CONTIENE INFORMAZIONI DI CUI POTREBBE RENDERSI UTILE L'ADEGUAMENTO, A PARITA' DI FUNZIONALITA' DELL'IMPIANTO, SENZA PER QUESTO MODIFICARNE LA PRESTAZIONE
- ELABORATO VALIDO SOLO PER IMPIANTI

COMMITTENTE:

RFI RETE FERROVIARIA ITALIANA
GRUPPO FERROVIE DELLO STATO ITALIANE

ALTA SORVEGLIANZA:

ITALFERR
GRUPPO FERROVIE DELLO STATO ITALIANE

GENERAL CONTRACTOR:

Consorzio Collegamenti Integrati Veloci

INFRASTRUTTURE FERROVIARIE STRATEGICHE DEFINITE DALLA LEGGE OBIETTIVO N.443/01

TRATTA A.V./A.C. TERZO VALICO DEI GIOVI
PROGETTO ESECUTIVO

SICUREZZA ANTINCENDIO CONTROLLO FUMI/VENTILAZIONE IMPIANTO IDRICO ANTINCENDIO

Parte Meccanica

Piante e Sezioni integrate in galleria - tav 3 di 3

GENERAL CONTRACTOR	DIRETTORE LAVORI	SCALA:
Consorzio **Cociv** Ing. N. Mesiano		varie

COMMESSA	LOTTO	FASE	ENTE	TIPO DOC	OPERA/DISCIPLINA	PROGR.	REV.
IG51	04	E	CV	AZ	XX0000	003	A

PROGETTAZIONE

Rev.	Descrizione emissione	Redatto	Data	Verificato	Data	Progettista Integratore	Data	IL PROGETTISTA
A00	Prima emissione		03/04/2017	COCIV	03/04/2017	A. Manzonetto	03/04/2017	Dott.ing. Andrea Manzonetto Ordine Ingegneri Prov. TO n. 6271 S.

n. Elab. — Nome File: IG5104-E-CVAZ-XX0000-00-003_A00

CUP: F81H92000000008

Scala di plot: 1: 1