STRALCIO PLANIMETRICO IMPIANTO IDRICO ANTINCENDIO

SCALA 1:500

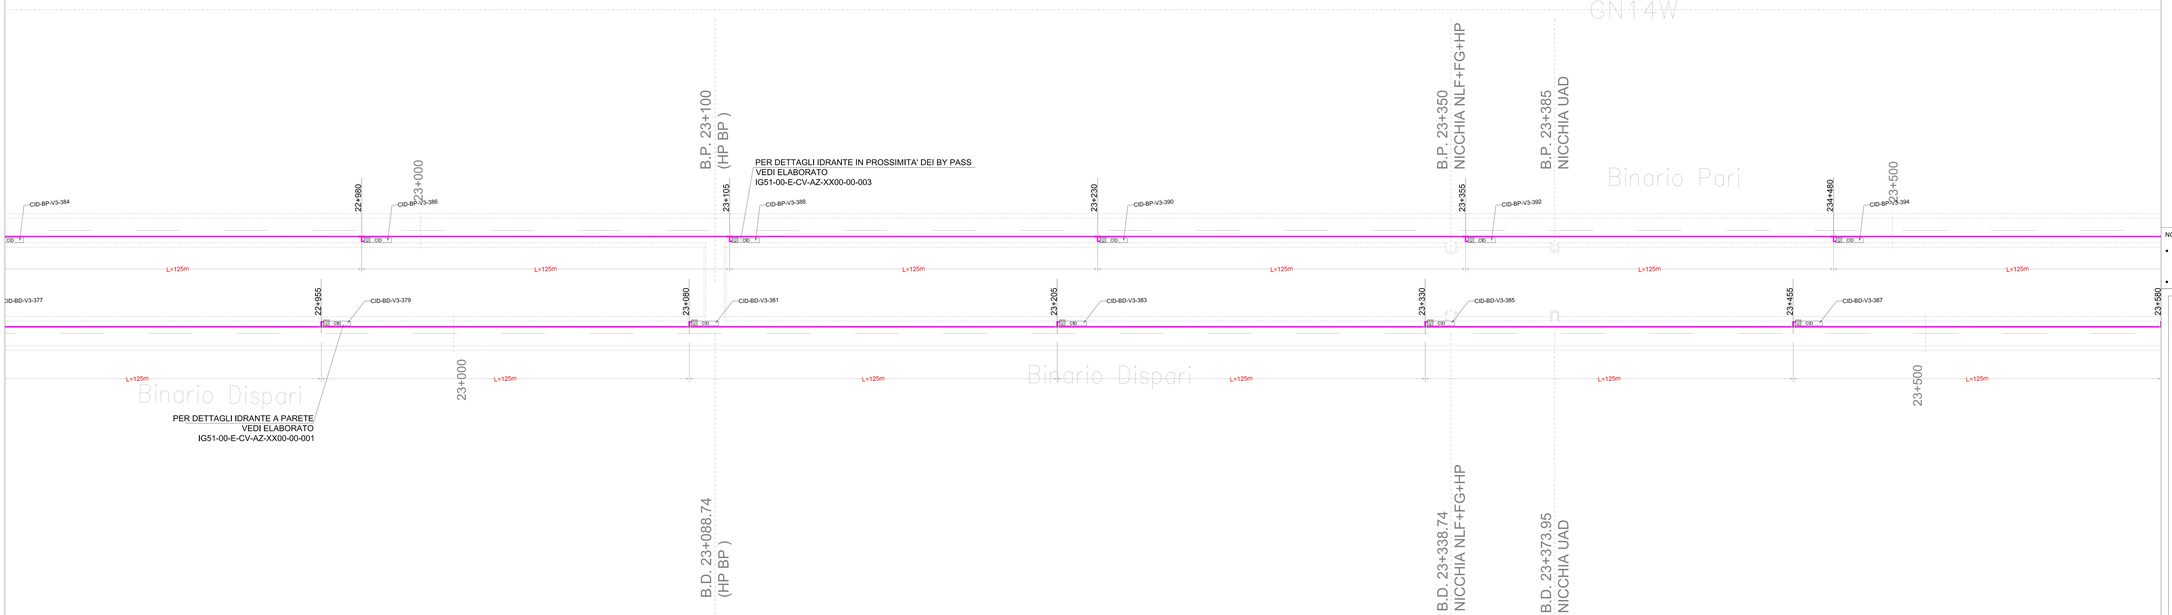

PIANTA CHIAVE

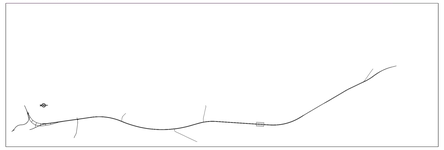

WBS	XX01B
LEGENDA	
CID-BP-V1-6	CID = CASSETTA IDRANTE CA = CAMERONE BP = BINARIO PARI BD = BINARIO DISPARI V2 = TRATTA DA PK 10+000 A PK 17+730 V3 = TRATTA DA PK 17+730 A 28+470 0 = NUMERO PROGRESSIVO IDRANTE
CID	N° 1 CASSETTA ANTINCENDIO UNI45 COMPLETA DI: - N°1 LANCIA FRAZIONATRICE - N°1 RUBINETTO DA Ø1"1/2 - N°1 RIDUTTORE DI PRESSIONE - N°1 MANICHETTE DA 25MT./CAD. N° 2 CASSETTE ANTINCENDIO UNI45 COMPLETE DI: - N°2 MANICHETTE DA 25MT./CAD.
	POZZETTO 60x60 cm
	VALVOLA A SARACINESCA
TUBO POLIETILENE DI 50mm	TUBAZIONE ANTINCENDIO TRATTO V2 (CENTRALE CRAVASCO - CENTRALE VALLEMME)
	TUBAZIONE ANTINCENDIO TRATTO V3 (CENTRALE VALLEMME - CENTRALE VALICO NORD)
TUBO ACCIAIO	TUBAZIONE ANTINCENDIO IN ACCIAIO ZINCATO COLLEGAMENTO IDRANTE PROTETTA CON CAVO SCALDANTE E COIBENTAZIONE

ELABORATI DI RIFERIMENTO

IG51-00-E-CV-AZ-XX00-00-001-A00	SICUREZZA ANTINCENDIO CONTROLLO FUMI/VENTILAZIONE - Impianto idrico antincendio - Piante e Sezioni integrate in galleria - Tav.1 d3
IG51-00-E-CV-AZ-XX00-00-002-A00	SICUREZZA ANTINCENDIO CONTROLLO FUMI/VENTILAZIONE - Impianto idrico antincendio - Piante e Sezioni integrate in galleria - Tav. 2 d3
IG51-00-E-CV-AZ-XX00-00-003-A00	SICUREZZA ANTINCENDIO CONTROLLO FUMI/VENTILAZIONE - Impianto idrico antincendio - Piante e Sezioni integrate in galleria - Tav. 3 d3

NOTE GENERALI:

- L'ELABORATO CONTIENE INFORMAZIONI DI CUI POTREBBE RENDERSI UTILE L'ADEGUAMENTO, A PARITA' DI FUNZIONALITA' DELL'IMPIANTO, SENZA PER QUESTO MODIFICARNE LA PRESTAZIONE
- ELABORATO VALIDO SOLO PER IMPIANTI

COMMITTENTE:

RFI RETE FERROVIARIA ITALIANA
GRUPPO FERROVIE DELLO STATO ITALIANE

ALTA SORVEGLIANZA:

ITALFERR
GRUPPO FERROVIE DELLO STATO ITALIANE

GENERAL CONTRACTOR:

Consorzio Collegamenti Integrati Veloci

INFRASTRUTTURE FERROVIARIE STRATEGICHE DEFINITE DALLA LEGGE OBIETTIVO N.443/01

TRATTA A.V./A.C. TERZO VALICO DEI GIOVI
PROGETTO ESECUTIVO

Antincendio e controllo fumi galleria di valico da pk12+683.53 a pk 28+000.00
IMPIANTO IDRICO ANTINCENDIO

Parte Meccanica

Galleria di Valico - Planimetria - 16/23

GENERAL CONTRACTOR	DIRETTORE LAVORI	SCALA:
Consorzio Cociv Ing. R. Mascio		1:500

COMMESSA	LOTTO	FASE	ENTE	TIPO DOC.	OPERA/DISCIPLINA	PROGR.	REV.
I G 5 1	0 4	E	C V	P 8	X X 0 1 B 0	0 1 6	A

PROGETTAZIONE

Rev.	Descrizione emissione	Redatto	Date	Verificato	Date	Progettista Integratore	Date	IL PROGETTISTA
A00	Prima emissione	Consorzio Cociv G. Minervini F. Ossola	03/04/2017	COCIV	03/04/2017	A. Mancuso	03/04/2017	Consorzio Cociv Dott. Ing. Renato Mascio Ordine degli Ingegneri della Provincia di Roma n. 12577 I - SOTTO IL

n. Elab.	Nome File: IG51-00-E-CV-RI-AN-XX-00-001-A00.dwg CUP: F81H92000000008

Scala di plot: 1 : 1