# STRALCIO PLANIMETRICO IMPIANTO IDRICO ANTINCENDIO

SCALA 1:500

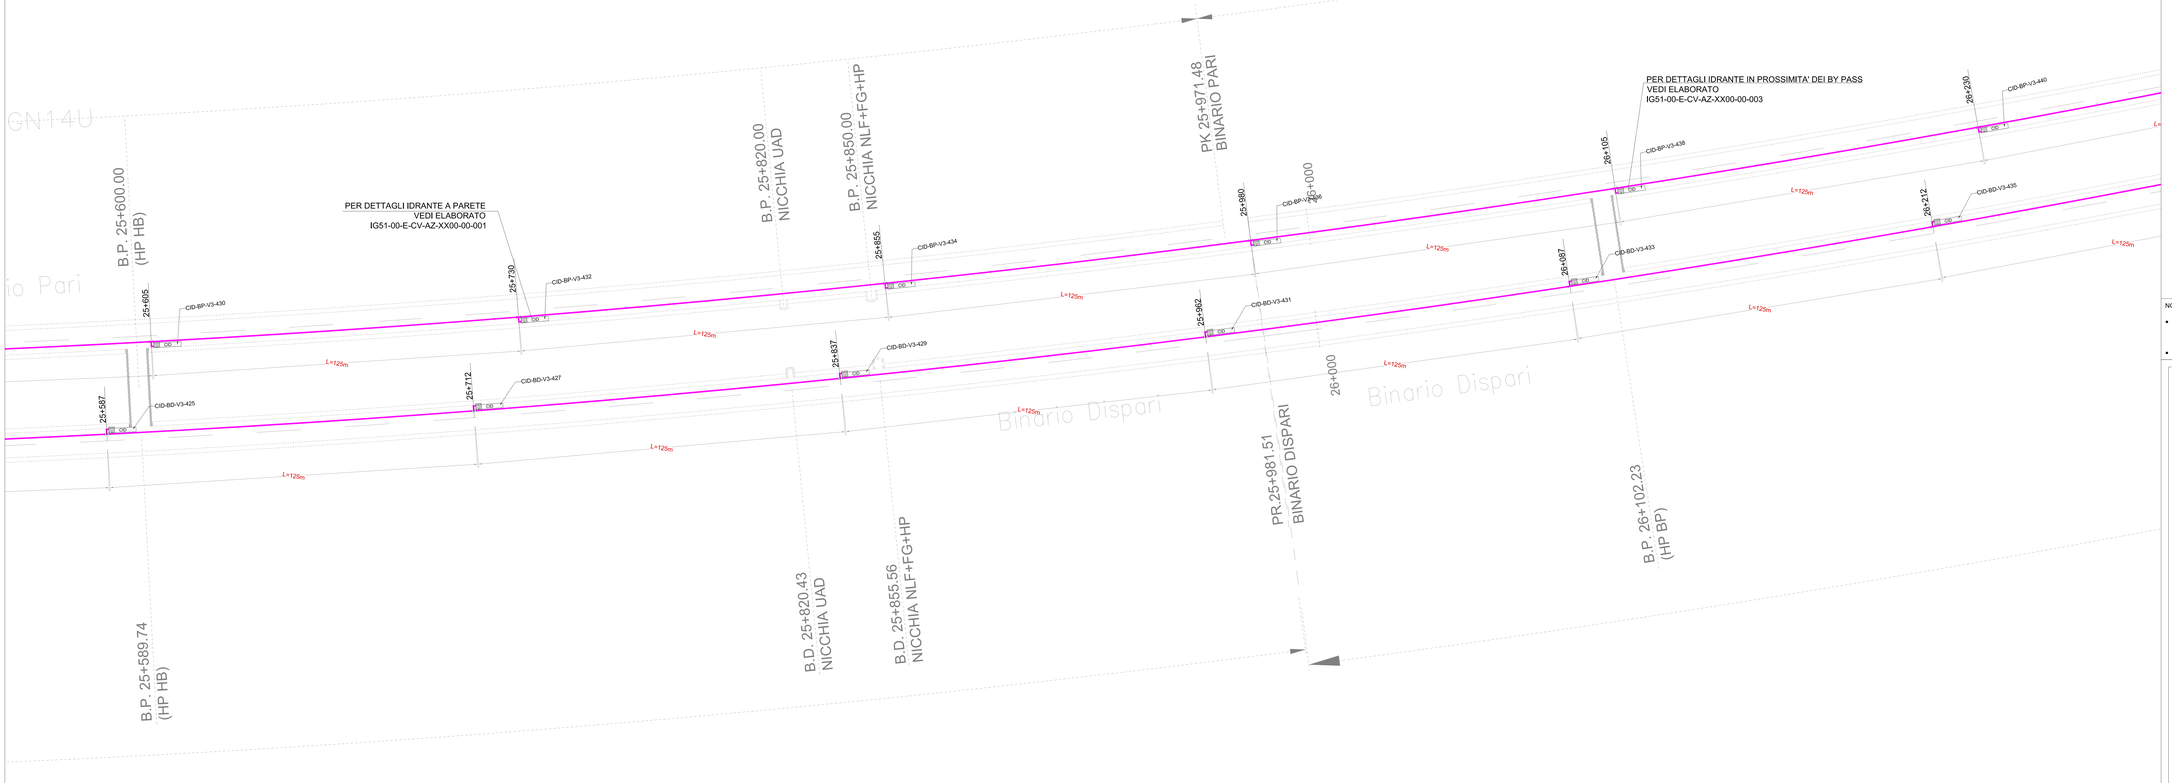


## PIANTA CHIAVE

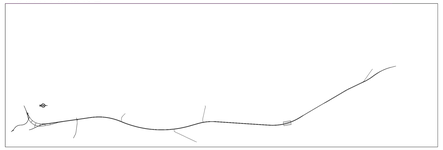

| WBS | XX01B |
|---|---|

## LEGENDA

| | |
|---|---|
| CID-BP-V1-6 | CID = CASSETTA IDRANTE<br>CA = CAMERONE BP = BINARIO PARI BD = BINARIO DISPARI<br>V2 = TRATTA DA PK 10+000 A PK 17+730<br>V3 = TRATTA DA PK 17+730 A 28+470<br>0 = NUMERO PROGRESSIVO IDRANTE |
| CID | N° 1 CASSETTA ANTINCENDIO UNI45 COMPLETA DI:<br>- N°1 LANCIA FRAZIONATRICE<br>- N°1 RUBINETTO DA Ø1"1/2<br>- N°1 RIDUTTORE DI PRESSIONE<br>- N°1 MANICHETTE DA 25MT./CAD.<br>N° 2 CASSETTE ANTINCENDIO UNI45 COMPLETE DI:<br>- N°2 MANICHETTE DA 25MT./CAD. |
| | POZZETTO 60x60 cm |
| | VALVOLA A SARACINESCA |
| TUBO PEAD PN10 Ø 180mm | TUBAZIONE ANTINCENDIO TRATTO V2 (CENTRALE CRAVASCO - CENTRALE VALLEMME) |
| | TUBAZIONE ANTINCENDIO TRATTO V3 (CENTRALE VALLEMME - CENTRALE VALICO NORD) |
| TUBO ACCIAIO | TUBAZIONE ANTINCENDIO IN ACCIAIO ZINCATO COLLEGAMENTO IDRANTE PROTETTA CON CAVO SCALDANTE E COIBENTAZIONE |

## ELABORATI DI RIFERIMENTO

| | |
|---|---|
| IG51-00-E-CV-AZ-XX00-00-001-A00 | SICUREZZA ANTINCENDIO CONTROLLO FUMI/VENTILAZIONE - Impianto idrico antincendio - Piante e Sezioni integrate in galleria - Tav. 1 d3 |
| IG51-00-E-CV-AZ-XX00-00-002-A00 | SICUREZZA ANTINCENDIO CONTROLLO FUMI/VENTILAZIONE - Impianto idrico antincendio - Piante e Sezioni integrate in galleria - Tav. 2 d3 |
| IG51-00-E-CV-AZ-XX00-00-003-A00 | SICUREZZA ANTINCENDIO CONTROLLO FUMI/VENTILAZIONE - Impianto idrico antincendio - Piante e Sezioni integrate in galleria - Tav. 3 d3 |

NOTE GENERALI:

- L'ELABORATO CONTIENE INFORMAZIONI DI CUI POTREBBE RENDERSI UTILE L'ADEGUAMENTO, A PARITA' DI FUNZIONALITA' DELL'IMPIANTO, SENZA PER QUESTO MODIFICARNE LA PRESTAZIONE
- ELABORATO VALIDO SOLO PER IMPIANTI

COMMITTENTE:

RFI RETE FERROVIARIA ITALIANA
GRUPPO FERROVIE DELLO STATO ITALIANE

ALTA SORVEGLIANZA:

ITALFERR
GRUPPO FERROVIE DELLO STATO ITALIANE

GENERAL CONTRACTOR:

Consorzio Collegamenti Integrati Veloci

INFRASTRUTTURE FERROVIARIE STRATEGICHE DEFINITE DALLA LEGGE OBIETTIVO N.443/01

TRATTA A.V./A.C. TERZO VALICO DEI GIOVI
PROGETTO ESECUTIVO

Antincendio e controllo fumi galleria di valico da pk12+683.53 a pk 28+000.00
IMPIANTO IDRICO ANTINCENDIO

Parte Meccanica

Galleria di Valico - Planimetria - 20/23

| GENERAL CONTRACTOR | DIRETTORE LAVORI | SCALA: |
|---|---|---|
| Consorzio Cociv<br>Ing. R. Mascio | | 1:500 |

| COMMESSA | LOTTO | FASE | ENTE | TIPO DOC. | OPERA/DISCIPLINA | PROGR. | REV. |
|---|---|---|---|---|---|---|---|
| IG51 | 04 | E | CV | PS | XX01B0 | 020 | A |

PROGETTAZIONE

| Rev. | Descrizione emissione | Redatto | Data | Verificato | Data | Progettista Integrato | Data | IL PROGETTISTA |
|---|---|---|---|---|---|---|---|---|
| A00 | Prima emissione | Consorzio Cociv<br>G. Rinaldi | 03/04/2017 | COCIV | 03/04/2017 | A. Mancuso<br>Consorzio Cociv | 03/04/2017 | Consorzio Cociv<br>Dott. Ing. Antonio Mancuso<br>Ordine Ingegneri Prov. Roma<br>n. 9277 A |

| Iv. Elab. | Nome File: IG51-00-E-CV-PS-XX01-B-0020-A00 |
|---|---|
| | CUP: F81H92000000008 |

Scala di plot 1: 1