WBS	XX020

LEGENDA

CID-BP-V1-6	CID = CASSETTA IDRANTE CA = CAMERONE BP = BINARIO PARI BD = BINARIO DISPARI V4= TRATTA DA PK 29+490 A 36+590 0 = NUMERO PROGRESSIVO IDRANTE
CID	N° 1 CASSETTA ANTINCENDIO UNI45 COMPLETA DI: - N°1 LANCIA FRAZIONATRICE - N°1 RUBINETTO DA Ø1"1/2 - N°1 RIDUTTORE DI PRESSIONE - N°1 MANICHETTE DA 25MT./CAD. N° 2 CASSETTE ANTINCENDIO UNI45 COMPLETE DI: - N°2 MANICHETTE DA 25MT./CAD.
	POZZETTO 60x60 cm
	VALVOLA A SARACINESCA
TUBO ACIAIO PN 50 150mm	TUBAZIONE ANTINCENDIO S1 (CENTRALE SERRAVALE SUD - CENTRALE SERRAVALLE NORD)
TUBO ACIAIO	TUBAZIONE ANTINCENDIO IN ACCIAIO ZINCATO COLLEGAMENTO IDRANTE PROTETTA CON CAVO SCALDANTE E COIBENTAZIONE

ELABORATI DI RIFERIMENTO

IG51-00-E-CV-AZ-XX00-00-001-A00	SICUREZZA ANTINCENDIO CONTROLLO FUMI/VENTILAZIONE - Impianto idrico antincendio - Piante e Sezioni integrate in galleria - Tav. 1 di3
IG51-00-E-CV-AZ-XX00-00-002-A00	SICUREZZA ANTINCENDIO CONTROLLO FUMI/VENTILAZIONE - Impianto idrico antincendio - Piante e Sezioni integrate in galleria - Tav. 2 di3
IG51-00-E-CV-AZ-XX00-00-003-A00	SICUREZZA ANTINCENDIO CONTROLLO FUMI/VENTILAZIONE - Impianto idrico antincendio - Piante e Sezioni integrate in galleria - Tav. 3 di3

PIANTA CHIAVE

STRALCIO PLANIMETRICO IMPIANTO IDRICO ANTINCENDIO

SCALA 1:500

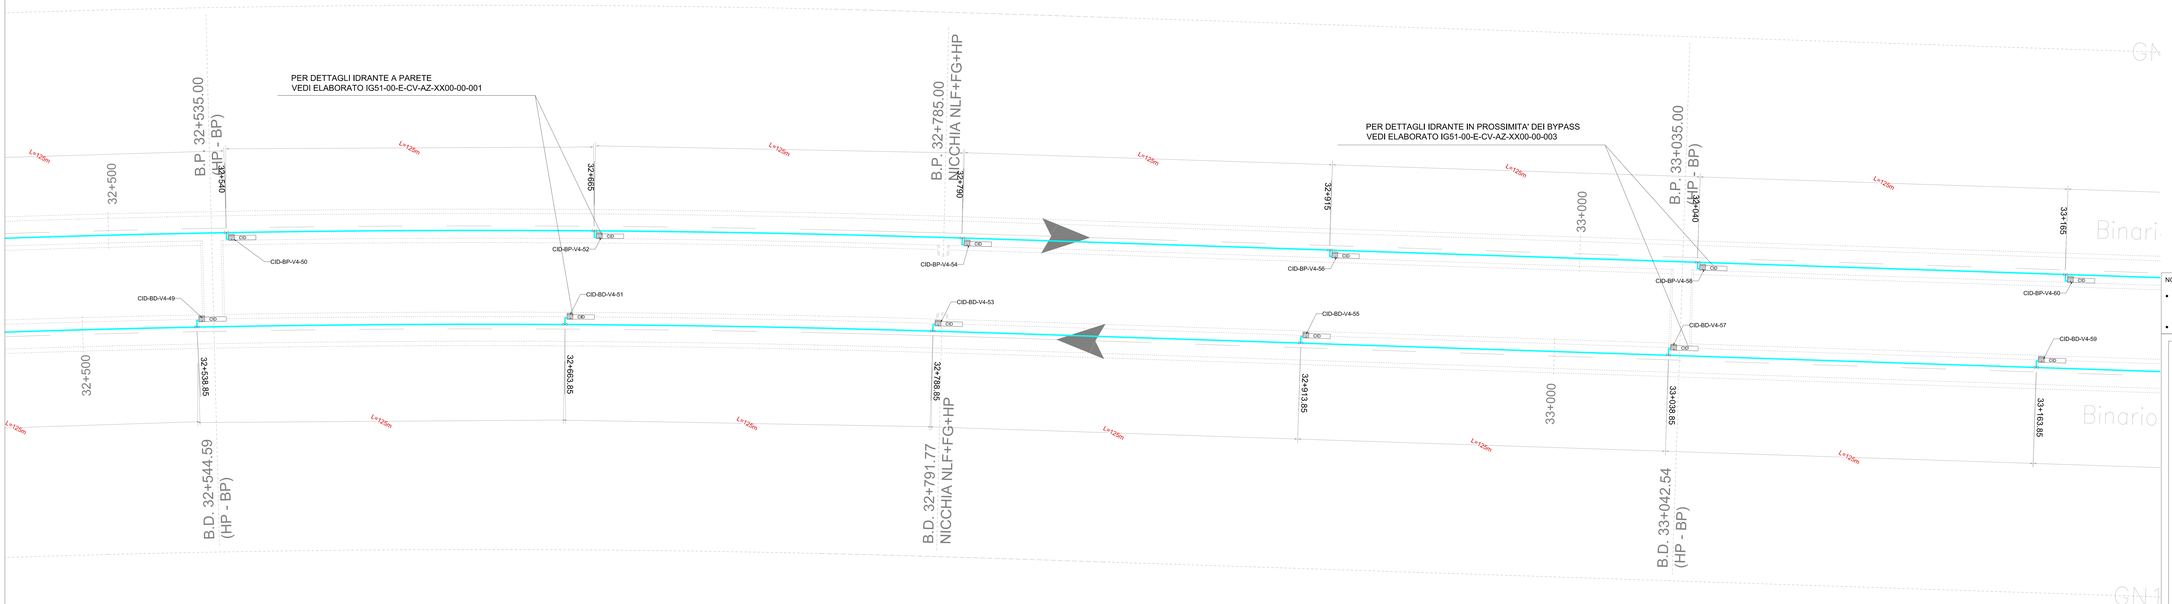

NOTE GENERALI:

- L'ELABORATO CONTIENE INFORMAZIONI DI CUI POTREBBE RENDERSI UTILE L'ADEGUAMENTO, A PARITA' DI FUNZIONALITA' DELL'IMPIANTO, SENZA PER QUESTO MODIFICARNE LA PRESTAZIONE
- ELABORATO VALIDO SOLO PER IMPIANTI

COMMITTENTE:

RFI RETE FERROVIARIA ITALIANA
GRUPPO FERROVIE DELLO STATO ITALIANE

ALTA SORVEGLIANZA:

ITALFERR
GRUPPO FERROVIE DELLO STATO ITALIANE

GENERAL CONTRACTOR:

Consorzio Collegamenti Integrati Veloci

INFRASTRUTTURE FERROVIARIE STRATEGICHE DEFINITE DALLA LEGGE OBIETTIVO N.443/01

TRATTA A.V./A.C. TERZO VALICO DEI GIOVI
PROGETTO ESECUTIVO

Antincendio e controllo fumi galleria serravalle da pk29+570.00 a pk36+585.00
IMPIANTO IDRICO ANTINCENDIO

Parte Meccanica

Galleria Serravalle - Planimetria - 06/12

GENERAL CONTRACTOR	DIRETTORE LAVORI	SCALA:
Consorzio **Cociv** Ing. R. Mascio		1:500

COMMESSA	LOTTO	FASE	ENTE	TIPO DOC.	OPERA/DISCIPLINA	PROGR.	REV.
I G 5 1	0 4	E	C V	P 8	X X 0 2 0 0	0 0 6	A

PROGETTAZIONE

Rev.	Descrizione emissione	Redatto	Data	Verificato	Data	Progettista Integrativa	Data	IL PROGETTISTA
A00	Prima emissione	Mermaid Consulting	03/04/2017	COCIV	03/04/2017	A. Mancarella	03/04/2017	Consorzio Collegamenti Integrati Veloci Dott. Ing. Renato Mascio Ordine degli Ingegneri della Provincia di Napoli n. 12577

n. Elab.	Nome File: IG51-00-E-CV-PI-XX00-00-006-A00
	CUP: F81H92000000008

Scala di plot: 1 : 1