


PIANTA CHIAVE

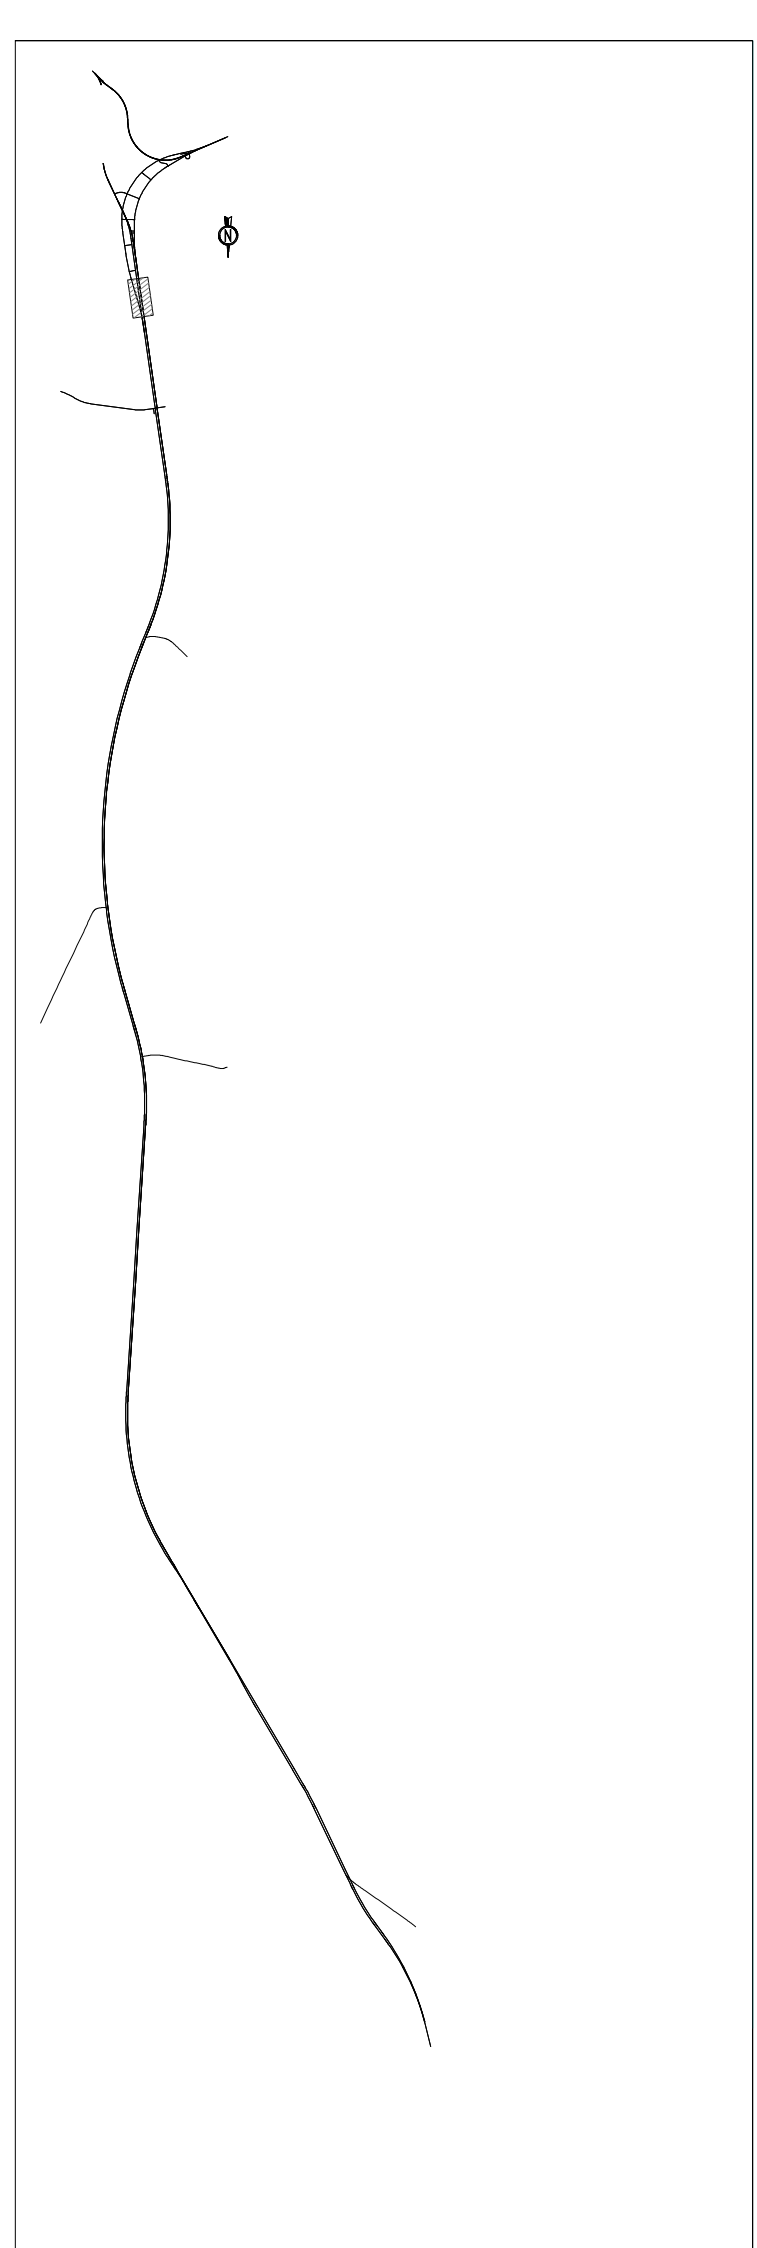

MIS	XX01A
LEGENDA	<p>CD - CASSETTA IDRANTE</p> <p>CA - CAMERONE BP - BINARIO PARI BO - BINARIO DISPARI</p> <p>V1 - TRATTA DA PK 0+200 A 5+200</p> <p>V2 - TRATTA DA PK 10+000 A PK 17+200</p> <p>0 - NUMERO PROGRESSIVO IDRANTE</p>
	<p>CID</p> <p>N°1 CASSETTA ANTINCENDIO UNHS</p> <p>N°1 LANCIA BRIDOLANTE</p> <p>N°1 RIBINETTO DA SPINTA</p> <p>N°1 MANICHETTE DA 25MT. C.A.D.</p> <p>N°2 CASSETTE ANTINCENDIO UNHS</p> <p>N°2 MANICHETTE DA 25MT. C.A.D.</p> <p>POZZETTO 60x60 cm</p>
TUBO ACCIAIO Ø 6"	VALVOLA SARGONESCA
TUBO PEAD PE 100 da 160mm	<p>TUBAZIONE ANTINCENDIO TRATTO MP</p> <p>TUBAZIONE ANTINCENDIO TRATTO MP (CENTRALE POLICENTRA)</p> <p>TUBAZIONE ANTINCENDIO TRATTO MD (CENTRALE POLICENTRA)</p> <p>TUBAZIONE ANTINCENDIO TRATTO V (CENTRALE POLICENTRA)</p> <p>TUBAZIONE ANTINCENDIO TRATTO V (CENTRALE POLICENTRA)</p>
	<p>TUBAZIONE ANTINCENDIO TRATTO V1 - IN ACCORDO 250X250 (MATERIALE PROGETTATA CON CAVO SCALDATE (CENTRALE E VALDO SID - CENTRALE GRASVICO))</p>

ELABORATI DI RIFERIMENTO

IGS1-00-E-01-AZ-2000-00-001-0-00	SCHEMA ANTINCENDIO CONTROLLO QUALITÀ AZIONE - Impianto stesso antincendio - Piani e Sezioni Integrate in pianta. - Tav. 1-05
IGS1-00-E-01-AZ-2000-00-002-0-00	SCHEMA ANTINCENDIO CONTROLLO QUALITÀ AZIONE - Impianto stesso antincendio - Piani e Sezioni Integrate in pianta. - Tav. 2-05
IGS1-00-E-01-AZ-2000-00-003-0-00	SCHEMA ANTINCENDIO CONTROLLO QUALITÀ AZIONE - Impianto stesso antincendio - Piani e Sezioni Integrate in pianta. - Tav. 3-05

NOTE GENERALI

- 1 - L'ELABORAZIONE CONTIENE INDIRIZIONI DI CUI POTREBBE RENDERSI UTILE QUESTO MODIFICARE LA PRESTAZIONE SENZA PER
- 2 - ELABORAZIONE VALDO SID PER IMPIANTO

COMITENTE

ATA SORREGGIANZA

GENERAL CONTRACTOR

INFRASTRUTTURE FERROVIARIE STRATEGICHE DEFINITE DALLA LEGGE OBBLITTIVO N.442/01 TRATTA AV.A/C. TERZO VALICO DEI GIOVI PROGETTO ESECUITO

Anticendio e controllo fumi galleria interconnessione VOH1 IMPIANTO IDRICO ANTINCENDIO

PIANTA

Scale

<p>GENERAL CONTRACTOR</p>			
<p>Infrastrutture Ferroviarie Strategiche Definite dalla Legge Obblittivo N.442/01</p> <p>Tratta AV.A/C. Terzo Valico dei Giovi</p> <p>Progetto Esecuito</p>			
<p>Anticendio e controllo fumi galleria interconnessione VOH1</p> <p>Impianto Idrico Anticendio</p>			
<p>GENERAL CONTRACTOR</p> <p>Codiv</p>		<p>DIRETTORE LAVORI</p> <p>SCALE</p>	
<p>PROGETTO</p> <p>1 0 5 1</p> <p>0 4 E C V</p> <p>P E</p> <p>X 0 3 0 0</p> <p>0 0 9 A</p>			