

AUTORITA' PORTUALE NORD SARDEGNA
OLBIA - GOLFO ARANCI - PORTO TORRES



OGGETTO:

PROGETTO DEFINITIVO:

HUB PORTUALE DI PORTO TORRES

PROLUNGAMENTO DELL'ANTEMURALE DI PONENTE E

RESECAZIONE BANCHINA ALTI FONDALI 1° E 2° STRALCIO

DATI	
Aggiornamento	Cod. Cliente
1° Giugno 2017	

*ID_VIP: 3523 Procedimento di VIA - **Richiesta di integrazioni** prot. n. 10569/DVA del 05/05/2017*

ALLEGATO_10
Mapa area di reimpianto Posidonia

Raggruppamento Temporaneo di Progettisti

sales




SEACON
Ing. Lucio Abbadessa

DMS
GEOTECHNICAL ENGINEERING

INTERPROGETTI

Ing. Marco Pittori

Responsabile dell'integrazione fra le varie prestazioni specialistiche: Ing. Marco Pittori

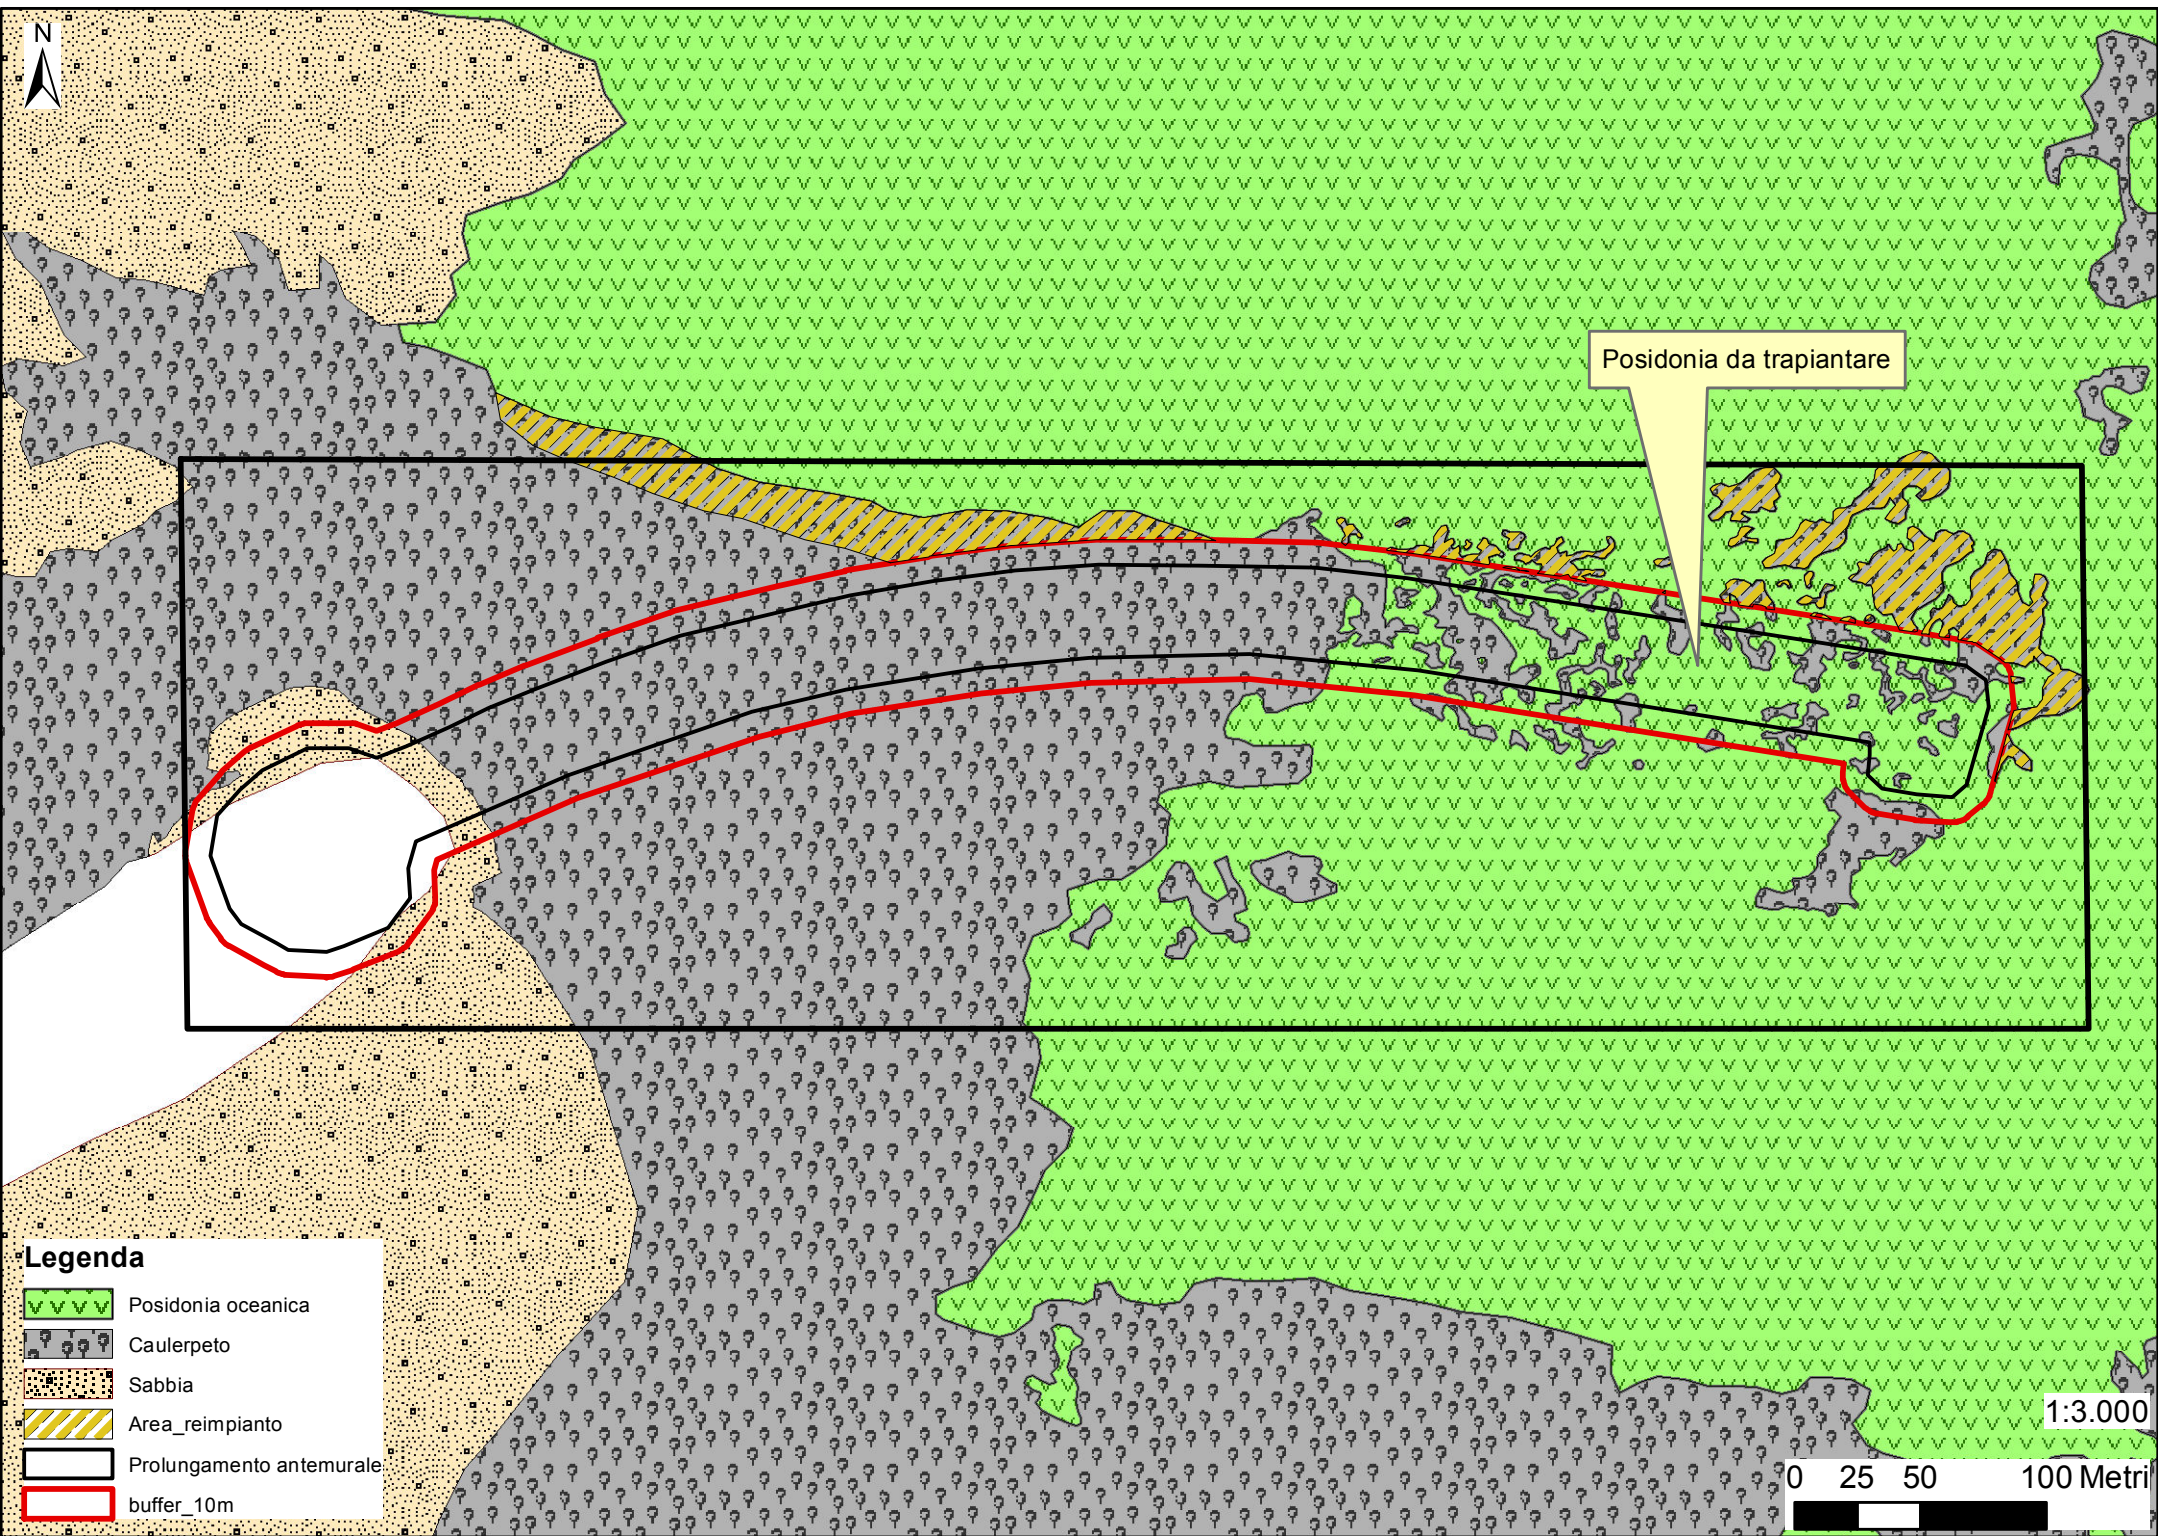

Posidonia da trapiantare

Legenda

-  Posidonia oceanica
-  Caulerpeto
-  Sabbia
-  Area_reimpianto
-  Prolungamento antemurale
-  buffer_10m

1:3.000

