PROVINCIA : BOLOGNA
COMUNE : BOLOGNA

MILANO

TARANTO

km 9+000

km 10+000

9+250

9+500

9+750

225.00

PLANIMETRIA
scala 1:1000

SEZIONE A–A STATO DI FATTO
scala 1:200

PADOVA

BOLOGNA

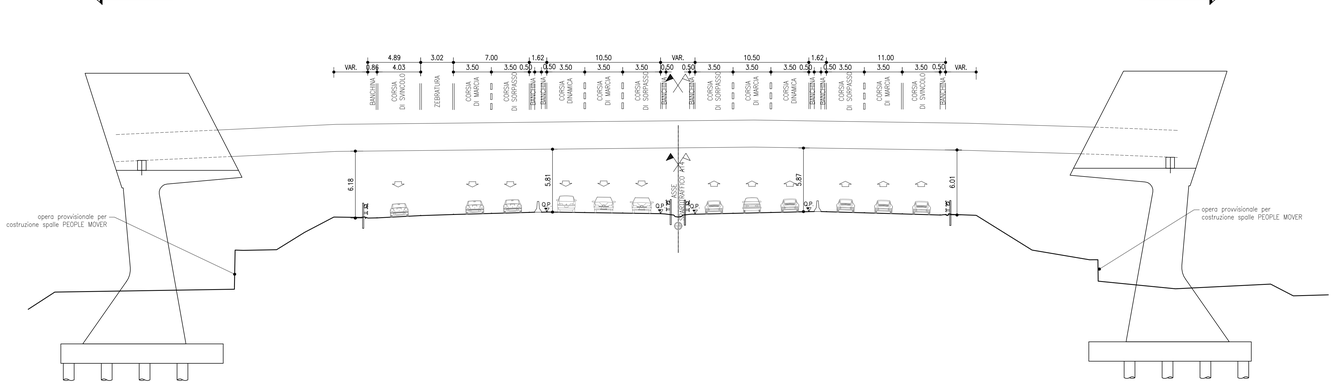

SEZIONE A–A STATO DI PROGETTO
scala 1:200

PADOVA

BOLOGNA

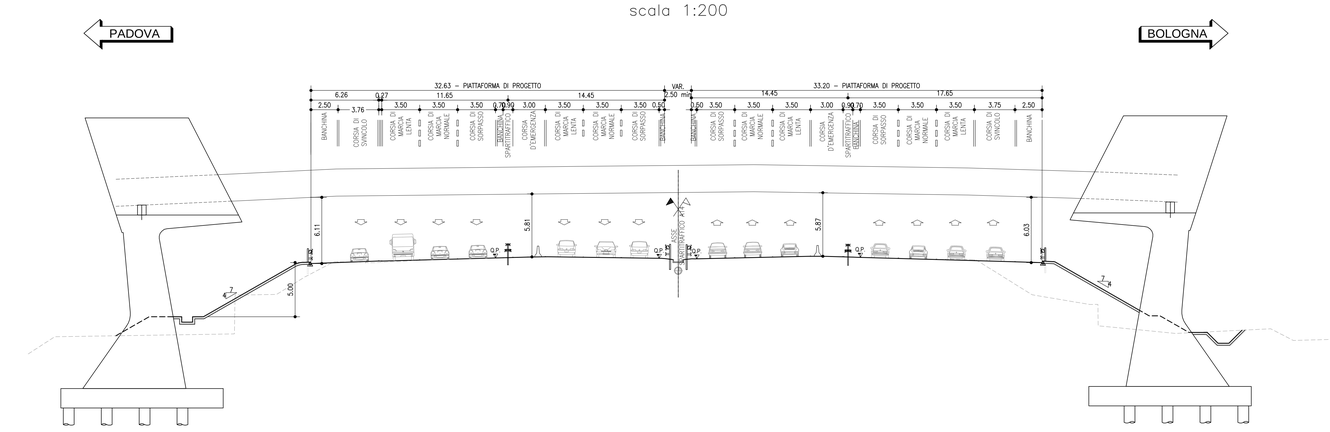

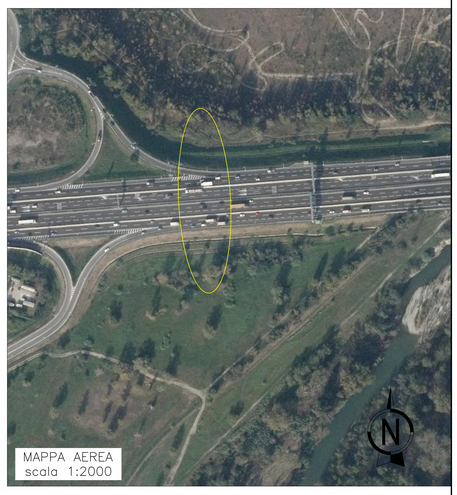

autostrade per l'italia

AUTOSTRADA (A14) : BOLOGNA–BARI–TARANTO

TRATTO: BOLOGNA BORGO PANIGALE – BOLOGNA SAN LAZZARO

POTENZIAMENTO DEL SISTEMA TANGENZIALE DI BOLOGNA TRA BORGO PANIGALE E SAN LAZZARO

PROGETTO DEFINITIVO

VERIFICA DI COMPATIBILITA' PROGETTUALE

PARTE STRADALE

COMPATIBILITA' CON PEOPLE MOVER

km 9+465
PLANIMETRIA DI PROGETTO E SEZIONI

IL PROGETTISTA SPECIALISTICO	IL RESPONSABILE INTEGRAZIONE PRESTAZIONI SPECIALISTICHE	IL DIRETTORE TECNICO
Ing. Gianluca Salvatore Spinazzola Ord. Ingg. Milano N. 26795 RESPONSABILE STRADE, ARREDI E ANALISI TRASPORTISTICHE	Ing. Raffaele Rinaldesi Ord. Ingg. Macerata N. A1068	Ing. Orlando Mazza Ord. Ingg. Pavia N. 1496 PROGETTAZIONE NUOVE OPERE AUTOSTRADALI

CODICE IDENTIFICATIVO

RIFERIMENTO PROGETTO				RIFERIMENTO DIRETTORIO						RIFERIMENTO ELABORATO				Ordinatore
Codice Commessa	Lotto	Sub-Prog. Cod. Appalto	Fase	Capitolo	Paragrafo	WBS	PROGRESSIVO	SUBPROGR.	PARTE D'OPERA	Tip.	Disciplina	Progressivo	Rev.	00
11442	0001	PD		0000	00000	000	0000	000	ST	D	0350	–	0	SCALA: varie

PROJECT MANAGER:	SUPPORTO SPECIALISTICO:	REVISIONE n.	data
Ing. Giulio Ghezzi Ord. Ingg. Pesaro Urbino N. 1768		0	APRILE 2017
		1	–
		2	–
REDATTO: –	VERIFICATO: –	3	–
		4	–

spea ENGINEERING per Atlantia

VISTO DEL COMMITTENTE	VISTO DEL CONCEDENTE
autostrade per l'italia IL RESPONSABILE UNICO DEL PROCEDIMENTO Ing. Marilisa Conte	Ministero delle Infrastrutture e dei Trasporti DIPARTIMENTO PER LE INFRASTRUTTURE, GLI AFFARI GENERALI ED IL PERSONALE STRUTTURA DI VIGILANZA SULLE CONCESSIONARIE AUTOSTRADALI

IL PRESENTE DOCUMENTO NON POTRA' ESSERE COPIATO, RIPRODOTTO O ALTRIMENTI PUBBLICATO, IN TUTTO O IN PARTE, SENZA IL CONSENSO SCRITTO DELLA SOC. AUTOSTRADE PER L'ITALIA S.P.A.. OGNI UTILIZZO NON AUTORIZZATO SARA' PERSEGUITO A NORMA DI LEGGE.
THIS DOCUMENT MAY NOT BE COPIED, REPRODUCED OR PUBLISHED, EITHER IN PART OR IN ITS ENTIRETY, WITHOUT THE WRITTEN PERMISSION OF SOC. AUTOSTRADE PER L'ITALIA S.P.A.. UNAUTHORIZED USE WILL BE PROSECUTED BY LAW.

SCALA DI STAMPA: 1=1