




Foto aerea stato di fatto (fonte: Comune di Bologna)

**LEGENDA PLANIMETRIA 1:500**

- percorsi di mobilità lenta
- percorsi esistenti
- percorsi di progetto ASP
- percorsi potenziali
- luoghi-parchi
- aree oggetto d'intervento e verde urbano esistente
- N.B. il progetto prevede la riqualificazione del sottovia

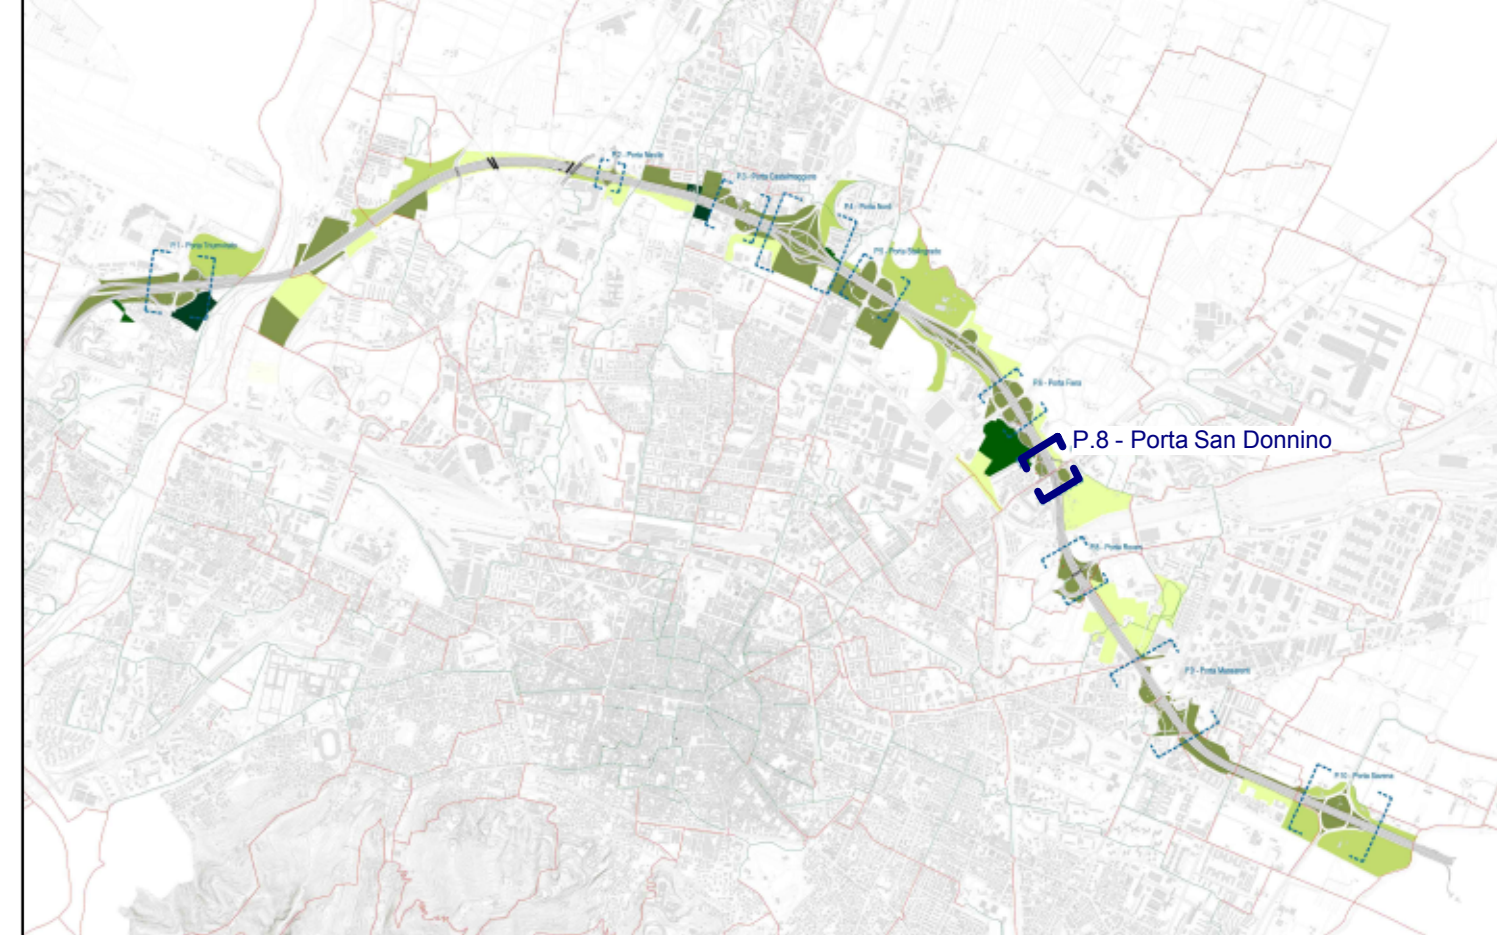

- INTERVENTI**
- IA SCAMBIO MOBILITÀ INTERMODALE - PARCHEGGIO
  - IB SCAMBIO CON SISTEMI DI TRASPORTO PUBBLICO
  - IC SERVIZIO DI TRASPORTO PUBBLICO ALLA MOBILITÀ
  - ID PISCINE E MODIFICHE FONICHE
  - IE PANNELLI INFO MOBILITÀ URBANA E METROPOLITANA
  - IF PIANIFICAZIONE STRADALE E AMBIENTALE BENVENUTA, INNOVATIVE
  - IS CONTINUITÀ CORRIDOIO ECOLOGICO

- AMBITO URBANO**
- AR1/A ILLUMINAZIONE PERSONALE
  - AR2 PAVI STRADALI A SM
  - AR3 PAVI STRADALI TM
  - AR4 PAVI STRADALI SM
  - AR5/A PAVI STRADALI CON SBARCO K/M
  - AR5/B PAVI STRADALI CON SBARCO SM
  - AR7/A SISTEMI ILLUMINAZIONE LINEARE
  - AR8 PANNELLI INFORMATIVI
  - AR9 CESTRO
  - AR10 FITTONE PARACARRO
  - AR11 SEGITE
  - AR12 FONTANE
  - AR14 FONTANELLE
  - AR15 PAVI ILLUMINAZIONE "TOYOT"
  - AR16 FENOMENI

**autostrade** // per l'italia

**AUTOSTRADA (A14) : BOLOGNA-BARI-TARANTO**  
 TRATTO: BOLOGNA BORGO PANIGALE - BOLOGNA SAN LAZZARO

POTENZIAMENTO DEL SISTEMA TANGENZIALE DI BOLOGNA  
 TRA BORGO PANIGALE E SAN LAZZARO

**PROGETTO DEFINITIVO**

**DOCUMENTAZIONE GENERALE**

**INSERIMENTO PAESAGGISTICO E OPERE A VERDE**

**PORTE**  
**PORTA SAN DONNINO (P8)**

IL PROGETTISTA SPECIALISTICO Arch. Enrico Francassini Via An. Moro N. 16585 RESPONSABILE ARCHITETTURA E PAESAGGIO	IL RESPONSABILE INTEGRAZIONE PRELIMINARE SPECIALISTICO Ing. Raffaele Stravalles Via Mazzini N. A1566	IL DIRETTORE TECNICO Ing. Oriano Mezza Via Pavia N. 1405 PROGETTAZIONE NUOVE OPERE AUTOSTRADALI
<b>CODICE IDENTIFICATIVO</b>		
1114420001PD00000000000000000000AUA020801		
PROGETTO MANAGER Ing. Raffaele Stravalles Via Mazzini N. A1566	SERVIZIO SPECIALISTICO ING. GIUSEPPE ARDIZZI ING. ANTONIO MALLI ARCHITETTO	SELEZIONE L. 05 G. 01 D. 01 L. 02 G. 02 D. 02

<b>spea</b> ENGINEERING	<b>atlantia</b>	<b>autostrade</b> // per l'italia	VISTO DEL CONCESSIONARIO M. C.	VISTO DEL CONCESSIONARIO M. C.
----------------------------	-----------------	-----------------------------------	-----------------------------------	-----------------------------------