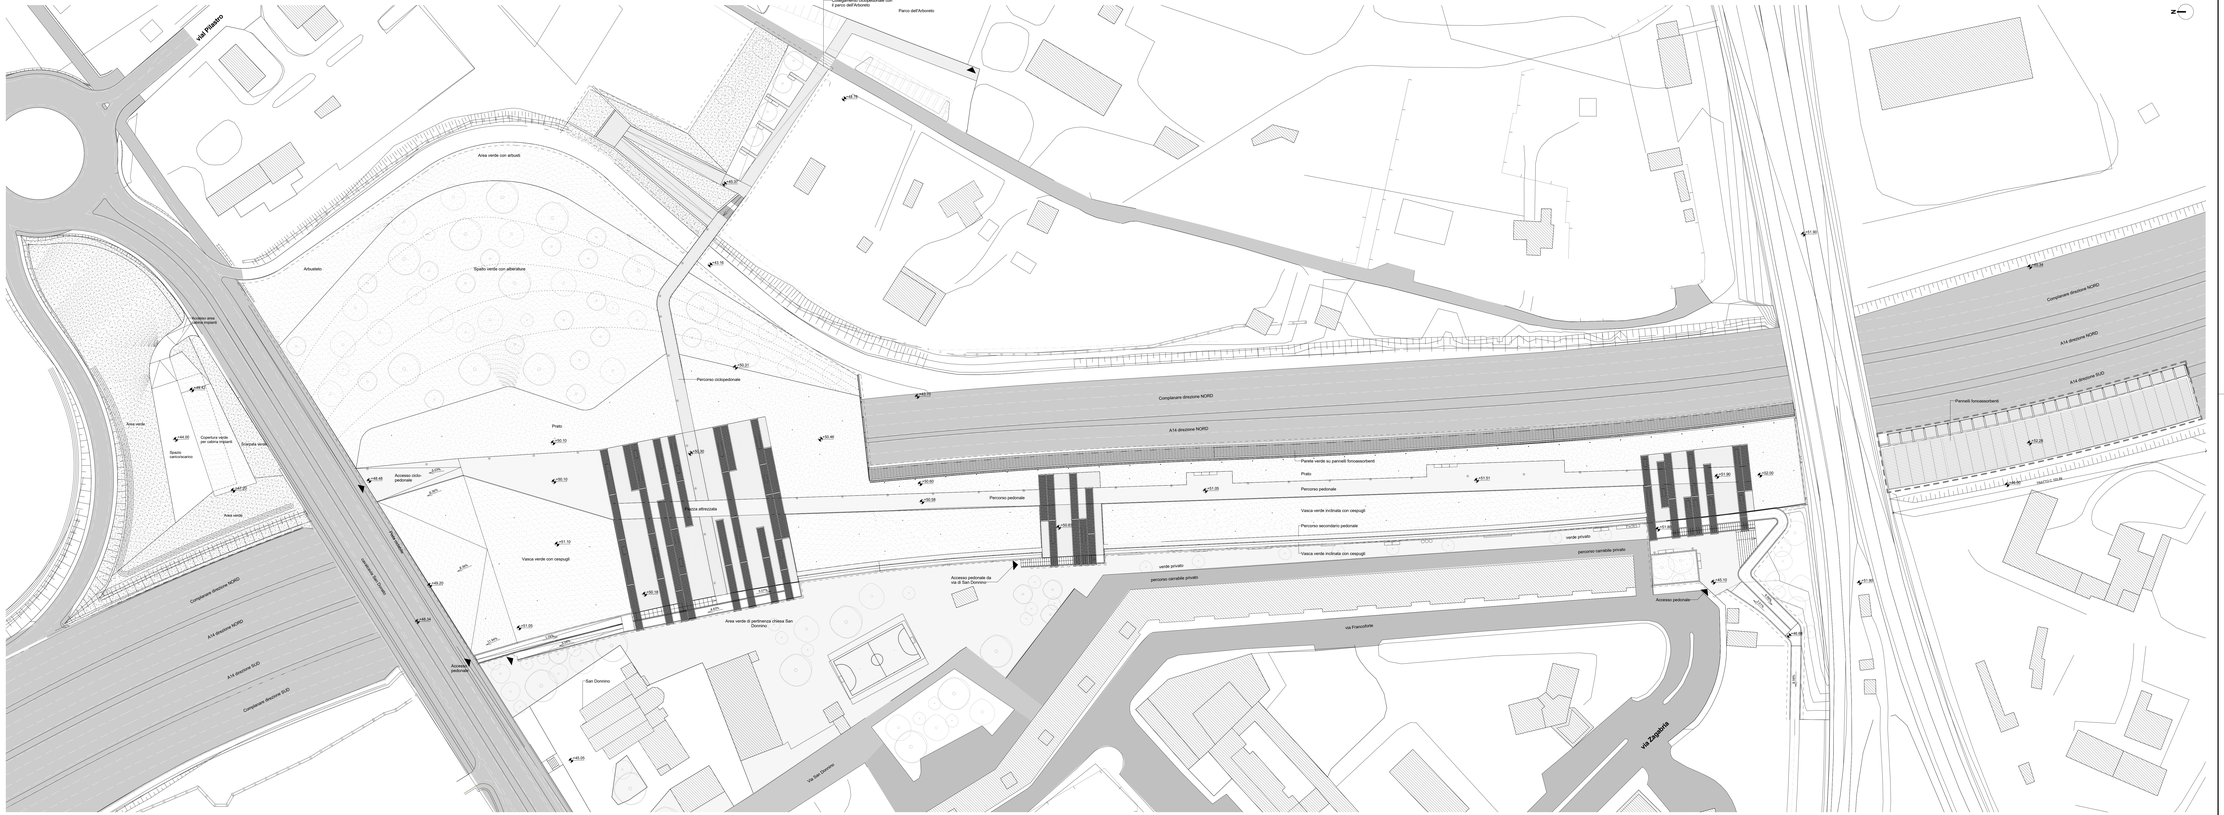

1 Planimetria generale
Scala 1 : 500

LEGENDA

SIMBOLI GRAFICI

- 185.00 QUOTA PAVIMENTO FINITO
- 185.00 QUOTA SEZIONE PAVIMENTO FINITO
- 1 Titolo disegno / Scala 1:xxx — NUMERO DISEGNO
- SXY — STRALCIO PLANIMETRIA - LONGITUDINALI: IDENTIFICATIVO SEZIONI; N.B.C. (TRATTI)
- D.1 / 101 — NUMERO DETTAGLIO; RIQUADRO RIFERIMENTO DETTAGLIO; NUMERO TAVOLA
- 0.1% — PENDENZA
- LIMITE PROGETTO

MATERIALI

PAVIMENTI
- CEMENTO ARMATO
- MURATURA
- TERRA
- VERDE ESTENSIVO
- VERDE INTENSIVO
- PAVIMENTAZIONE IN CEMENTO CON ADDITIVO COLORE TIPO 1
- PAVIMENTAZIONE IN CEMENTO CON ADDITIVO COLORE TIPO 2
- PAVIMENTAZIONE IN CALCESTRE

RIVESTIMENTI
- PANNELLO IN CORTEN FONOASSORBENTE
- PANNELLO CORTEN
- LAMIERA STIRATA AIRPORT
- PIETRA

autostrade per l'italia

AUTOSTRADA (A14): BOLOGNA-BARI-TARANTO

TRATTO: BOLOGNA BORGO PANIGALE - BOLOGNA SAN LAZZARO

POTENZIAMENTO IN SEDE DEL SISTEMA AUTOSTRADALE E TANGENZIALE DI BOLOGNA

PROGETTO DEFINITIVO

A1 CORPO AUTOSTRADALE

OPERE D'ARTE MAGGIORI

GALLERIA FONICA SAN DONNINO
Progetto Architettonico

Nuova Galleria Fonica - Planimetria generale

IL PROGETTISTA SPECIALISTICO	IL RESPONSABILE INTEGRAZIONE PRESTAZIONI SPECIALISTICHE	IL DIRETTORE TECNICO
Arch Enrico Francesconi Ord. Arch. Milano N. 16898 RESPONSABILE ARCHITETTURA E PAESAGGIO	Ing. Raffaele Rinaldesi Ord. Ing. Ravenna N. A1366	Ing. Orlando Mazza Ord. Ing. Pavia N. 1490 PROGETTAZIONE NUOVE OPERE AUTOSTRADALI

CODICE IDENTIFICATIVO — ELABORATO

Codice Commessa	Lotto Funz.	Anno	Valore	Progr.	Tipologia	Formato	Parte d'opera	Prg.	Rivisione	Progressivo	Mod.	
1 1 1 4 4 2	0 0 1	P	D	0 0 0	0 0 0	0 0 0	0 0 0	0 A	U A	0 6	6 0	0 1

00

SCALA: As indicated

	PROJECT MANAGER	SUPPORTO SPECIALISTICO	REVISIONI	
spea ENGINEERING	Ing. Raffaele Rinaldesi Ord. Ing. Ravenna N. A1366	ABDR ARCHITETTI ASSOCIATI	4	data
			3	NOVEMBRE 2016
			2	GIU - 2017
			1	-
gruppo Atlantia	REDATTO: -	VERIFICATO: -	0	-

VISTO DEL CONCESSIONARIO	VISTO DEL CONCEDENTE
autostrade per l'italia R.U.P. Ing. Martina Carrie	Ministero delle Infrastrutture e dei Trasporti DIPARTIMENTO PER LE INFRASTRUTTURE, GLI AFFARI GENERALI ED IL PERSONALE

IL PRESENTE DOCUMENTO CONTIENE DISEGNI, ESPRESSIONI ED INFORMAZIONI DI PROPRIETÀ DELLA SOCIETÀ CHE NE VIETA LA COPIA, L'USO E LA DIVULGAZIONE SENZA SUA AUTORIZZAZIONE SCRITTA. LA VIOLAZIONE DI TALE DIRITTO È PERSEGUIBILE A NORMA DI LEGGE.
THIS DOCUMENT AND THE INFORMATION CONTAINED HEREIN IS PROPRIETARY INFORMATION AND IS SUBMITTED IN CONFIDENCE. IT MAY NOT BE COPIED OR USED OR DISCLOSED IN WHOLE OR IN PART WITHOUT THE PRIOR WRITTEN CONSENT OF AUTOSTRADA DEL BRENNER S.P.A. - AUTOSTRADE PER L'ITALIA S.P.A.