



PLANIMETRIA DI PROGETTO CARREGGIATA OVEST VIA DEL TRIUMVIRATO – scala 1:1000

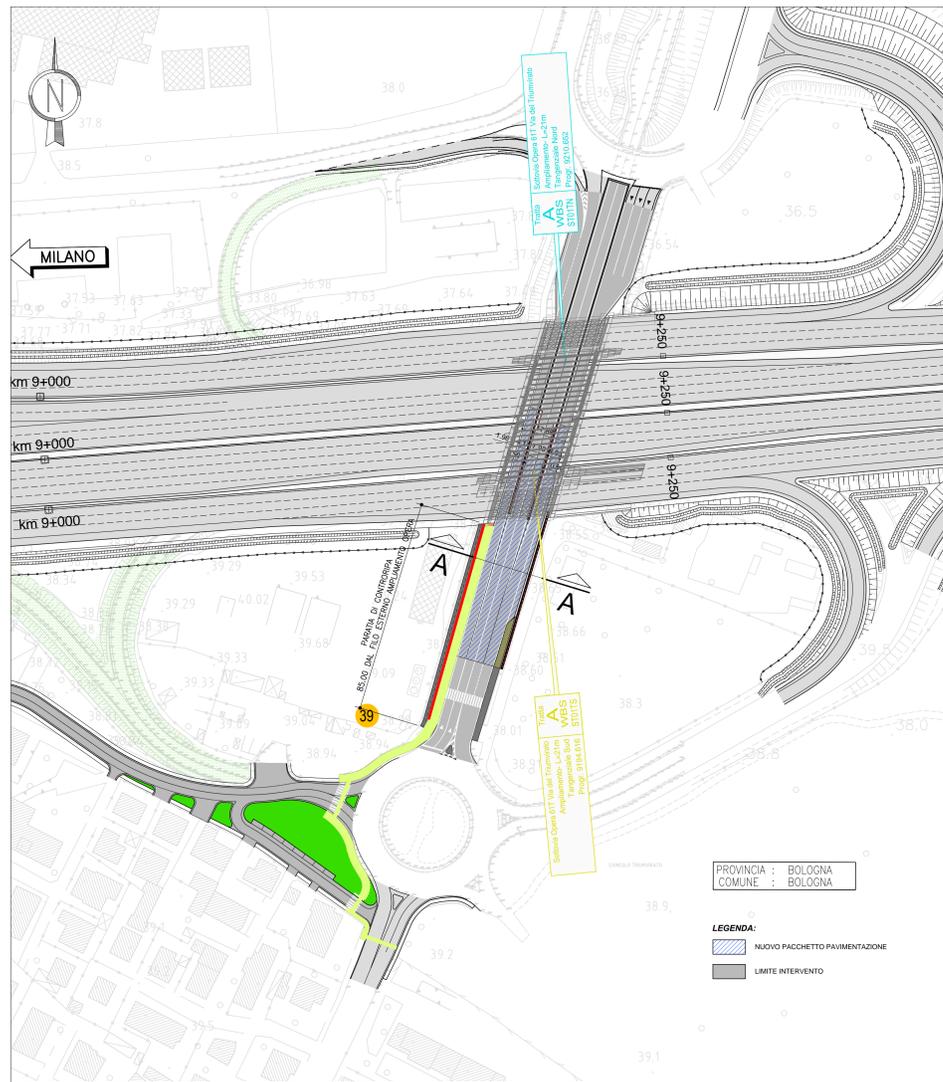


PISTA CICLABILE TRIUMVIRATO – SEZIONE TIPO PROGETTO ENTI (1:100)

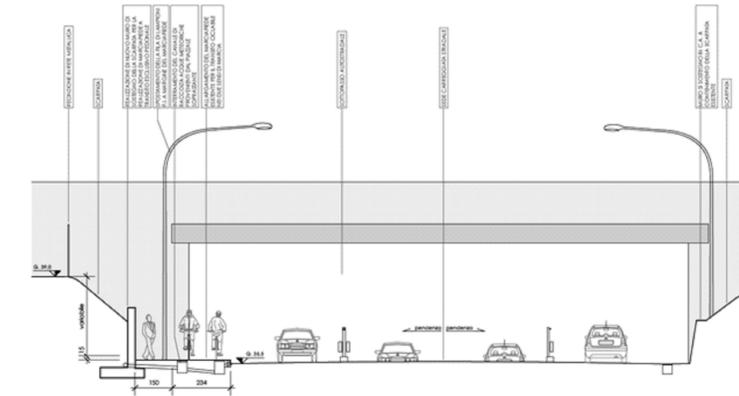


SEZIONE TIPO B-B - PROGETTO  
SCALA 1:100

PISTA CICLABILE TRIUMVIRATO – STRALCIO PIANTA PROGETTO ENTI (1:500)

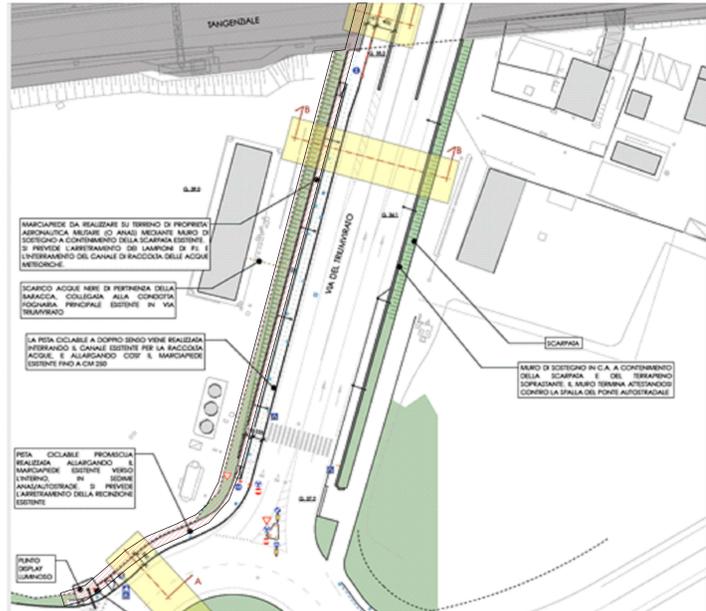


RIQUALIFICA SOTTOVIA


SEZIONE TIPO SU OPERA STATO DI FATTO – scala 1:100

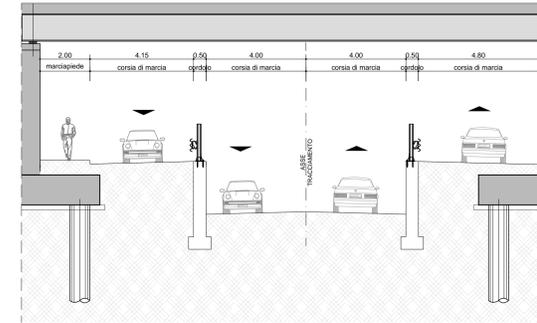


SEZIONE TIPO SU OPERA STATO DI PROGETTO – scala 1:100

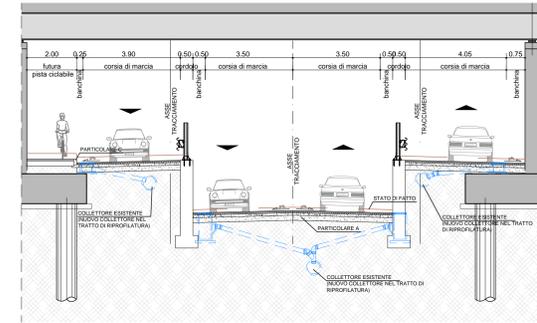


SEZIONE TIPO A-A (1:100)

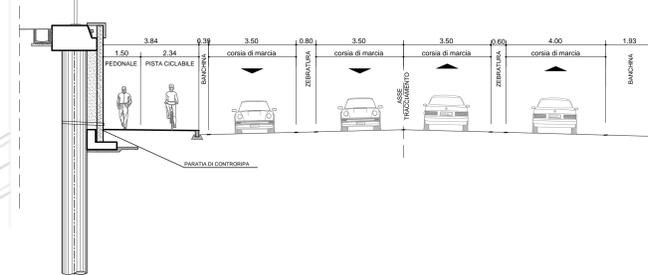

QUADRO DI UNIONE

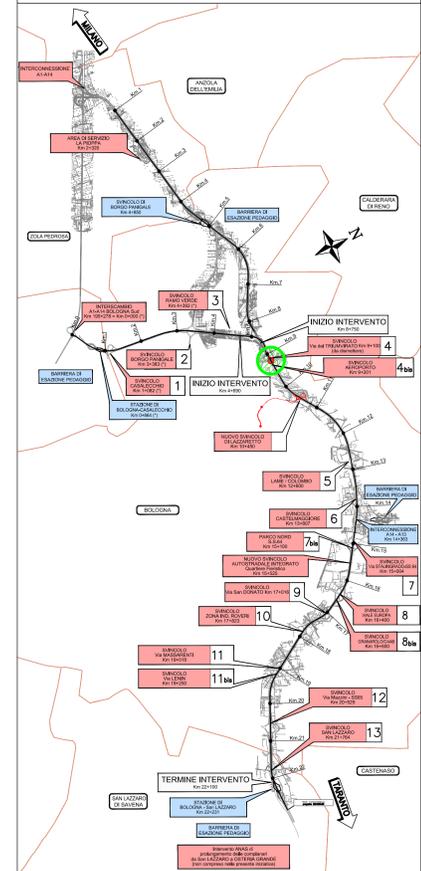

SEZIONE LONGITUDINALE OPERA IN AMPLIAMENTO – scala 1:100

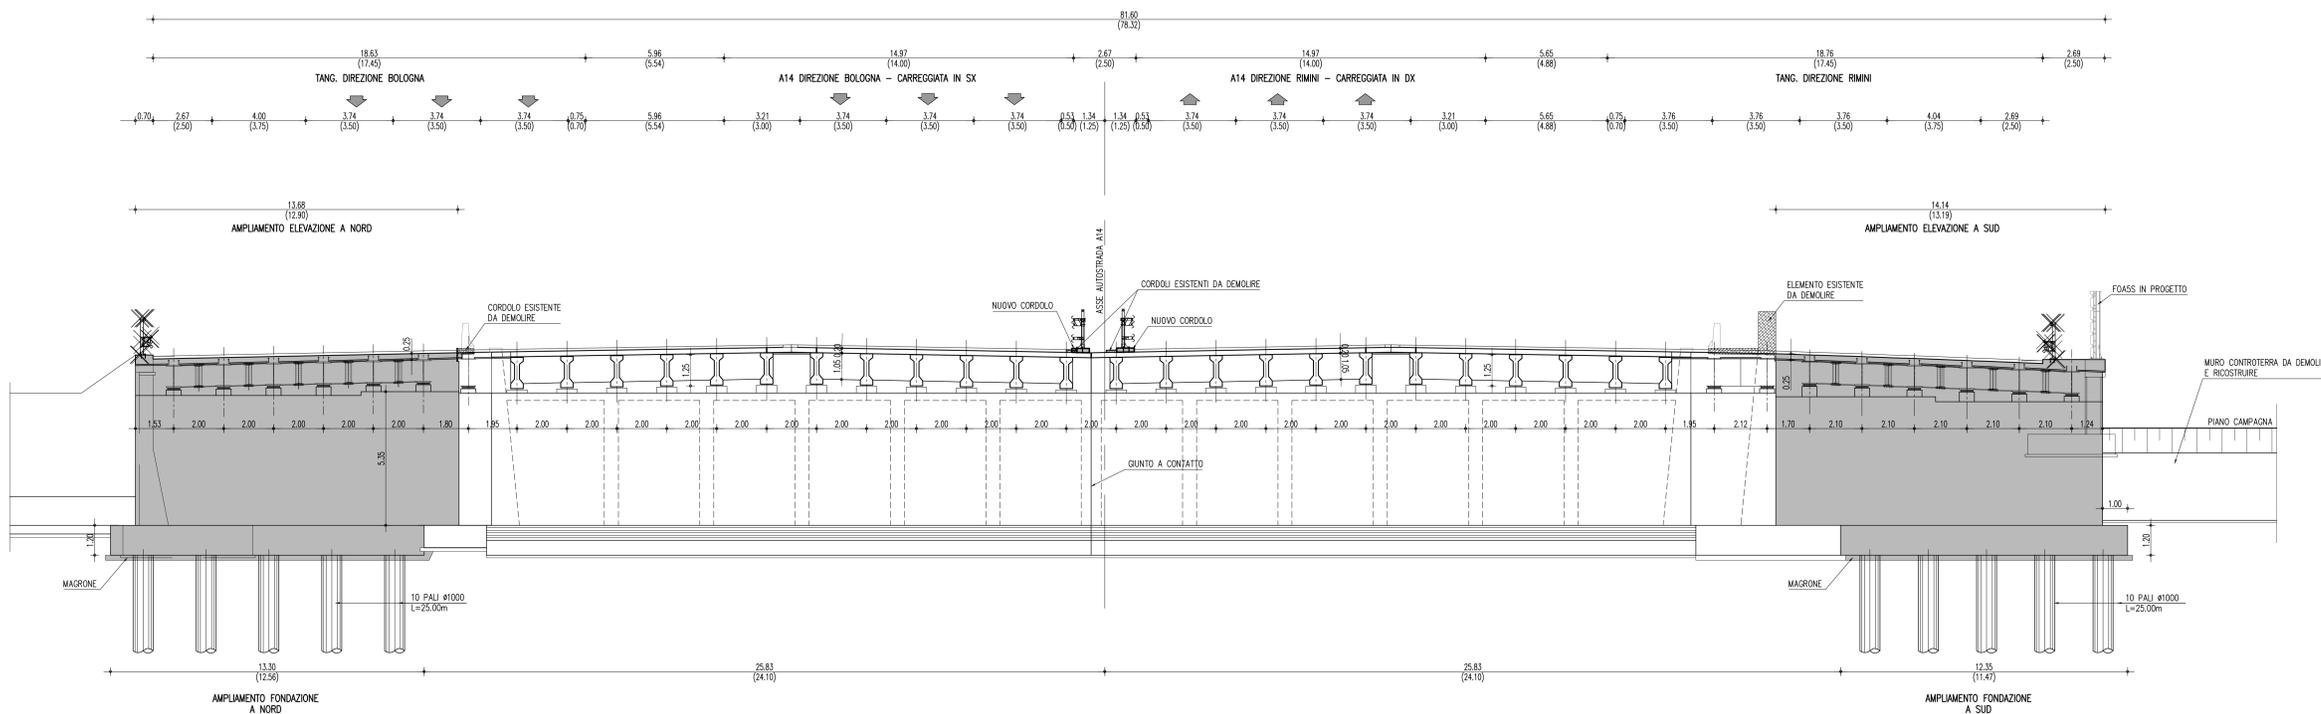

autostrade // per l'italia

AUTOSTRADA (A14) : BOLOGNA-BARI-TARANTO  
TRATTO: BOLOGNA BORGO PANIGALE – BOLOGNA SAN LAZZARO

POTENZIAMENTO DEL SISTEMA TANGENZIALE DI BOLOGNA  
TRA BORGO PANIGALE E SAN LAZZARO

PROGETTO DEFINITIVO

VL – VIABILITA' LOCALE E INTERFERITA

PARTE STRADALE

SOTTOVIA – VL01 – RIQUALIFICA VIA DEL TRIUMVIRATO – 9+201

STATO DI PROGETTO E SEZIONI TIPO

<p>IL PROGETTISTA SPECIALISTICO Ing. Gianluca Salvatori Spazzola Ord. Pgg. Milano N. 207/08</p>		<p>IL RESPONSABILE INTORAZIONE PRESTAZIONI SPECIALISTICHE Ing. Raffaele Rinaldesi Ord. Pgg. Macerata N. A1/068</p>		<p>IL DIRETTORE TECNICO Ing. Orlando Mazzoli Ord. Pgg. Roma N. 145/6</p>	
<p>INFORMAZIONE PRODOTTO Codice Commessa: 111442001</p>		<p>CODICE IDENTIFICATIVO Prodotto: VL01</p>		<p>INFORMAZIONE SU STATO 00</p>	
<p>111442001PD0000000000000000ST0813-1</p>		<p>REVISIONE N. Data 1 02 NOVEMBRE 2016 2 1 APRILE 2017 3 - 4 -</p>		<p>SCALE: VARIE</p>	
<p>PROGETTO MANAGER: Ing. Raffaele Rinaldesi Ord. Pgg. Macerata N. A1/068</p>		<p>SUPPORTO SPECIALISTICO: VERIFICATO</p>		<p>REVISIONE N. Data 1 02 NOVEMBRE 2016 2 1 APRILE 2017 3 - 4 -</p>	

autostrade // per l'italia  
IL RESPONSABILE ONERI DEL PROCEDIMENTO  
Ing. Maria Carla

Ministero delle Infrastrutture e dei Trasporti  
DIREZIONE REGIONALE DI BOLOGNA