PLANIMETRIA DI INQUADRAMENTO GENERALE – scala 1:5000

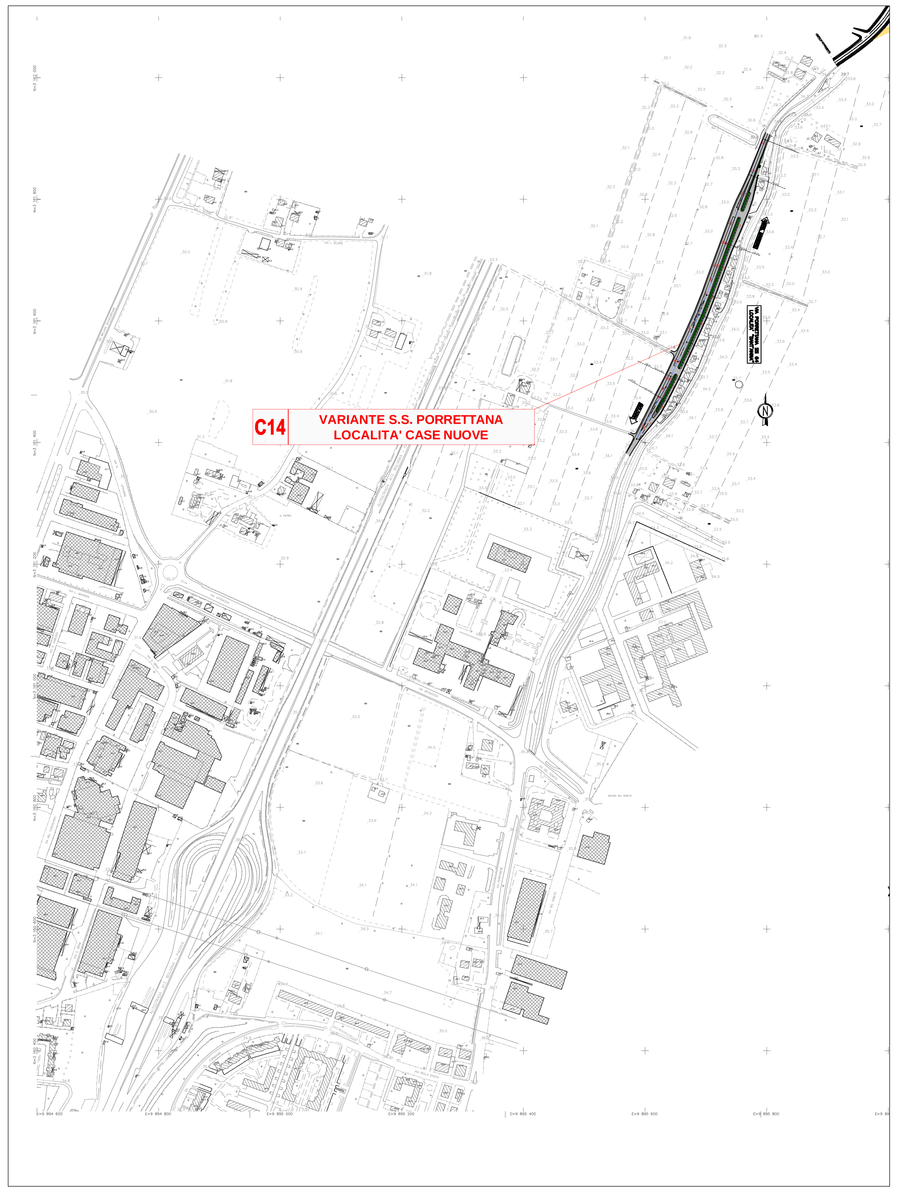

PLANIMETRIA DI PROGETTO ROTATORIA 18 – scala 1:1000

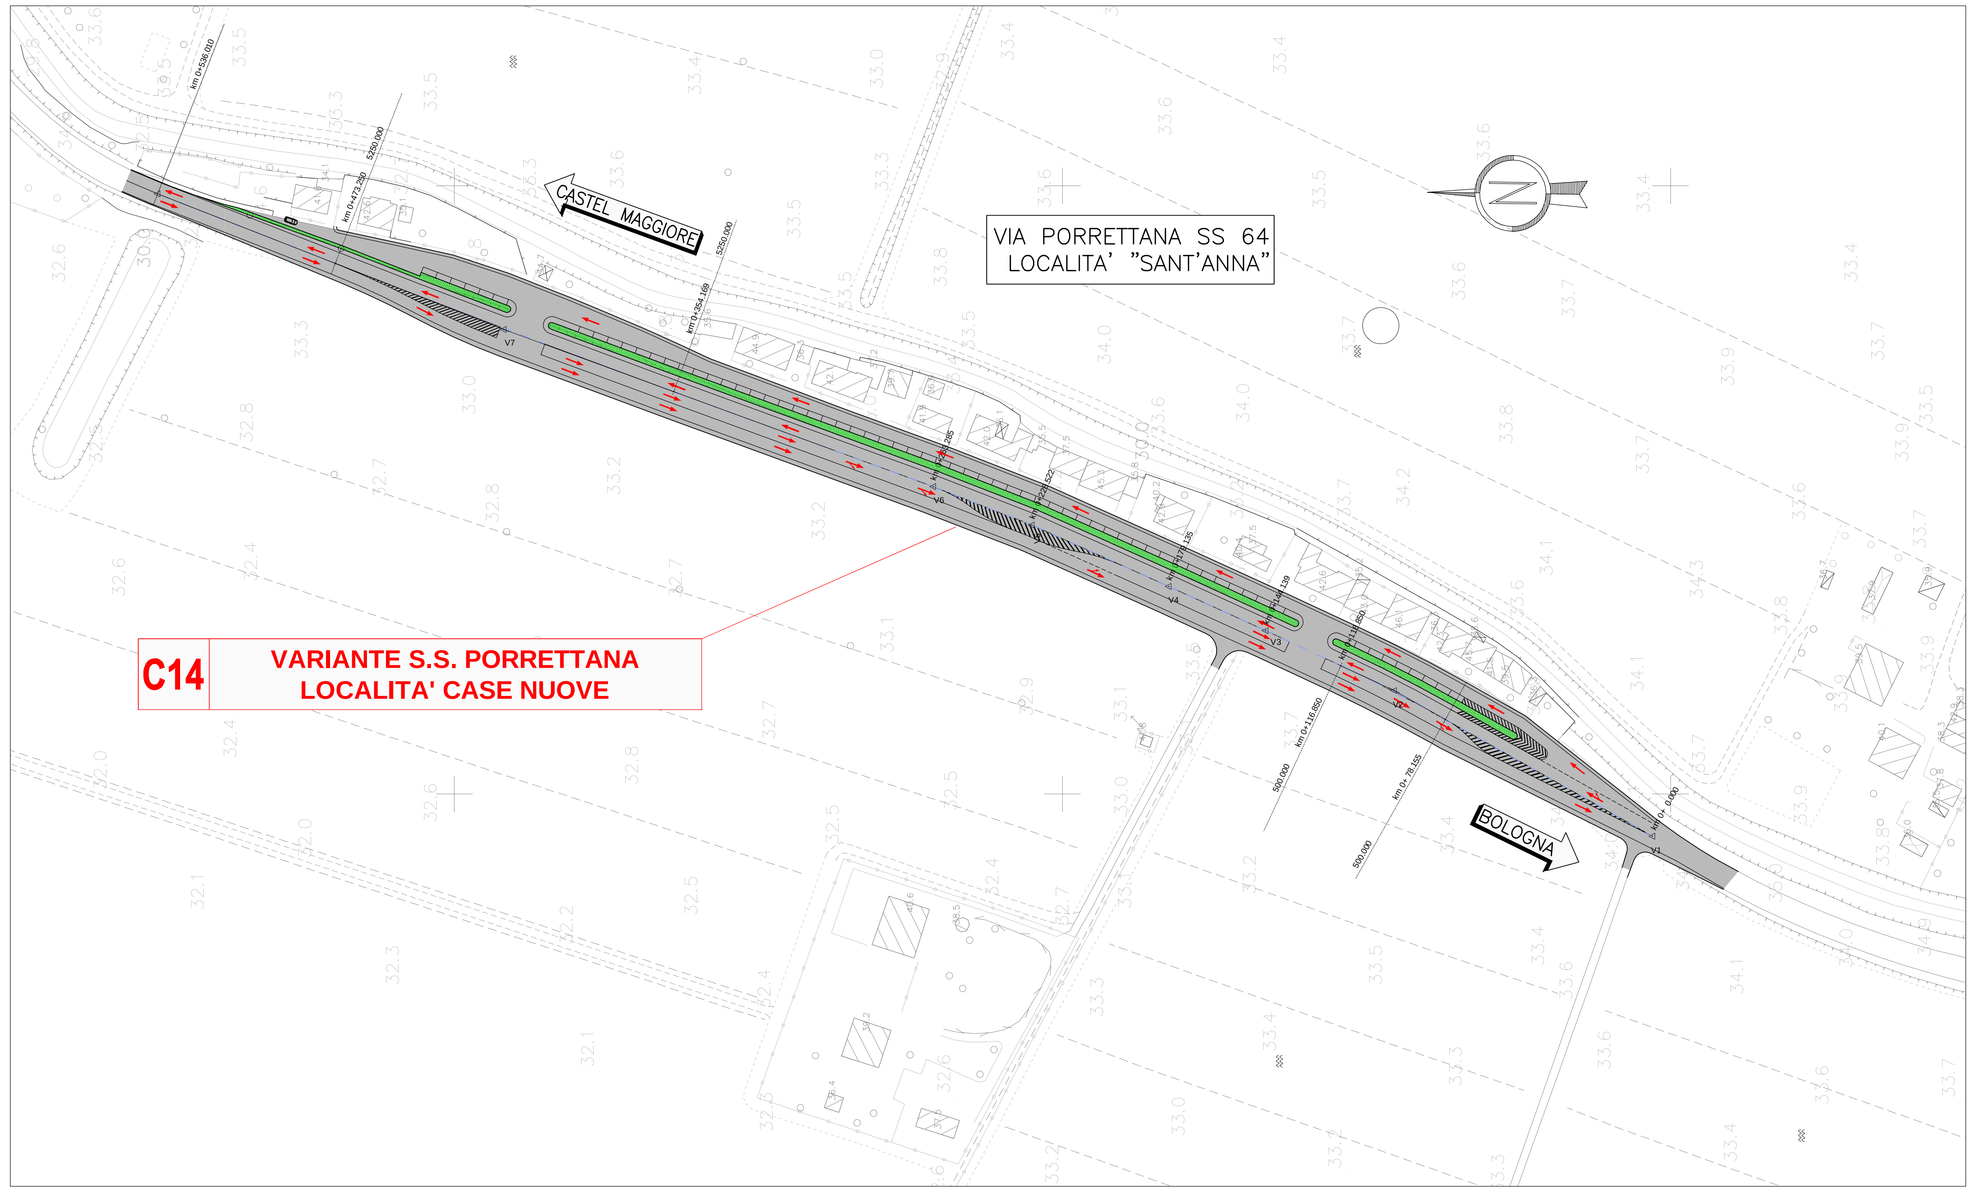

SEZIONI TIPOLOGICHE INTERVENTO scala 1:200

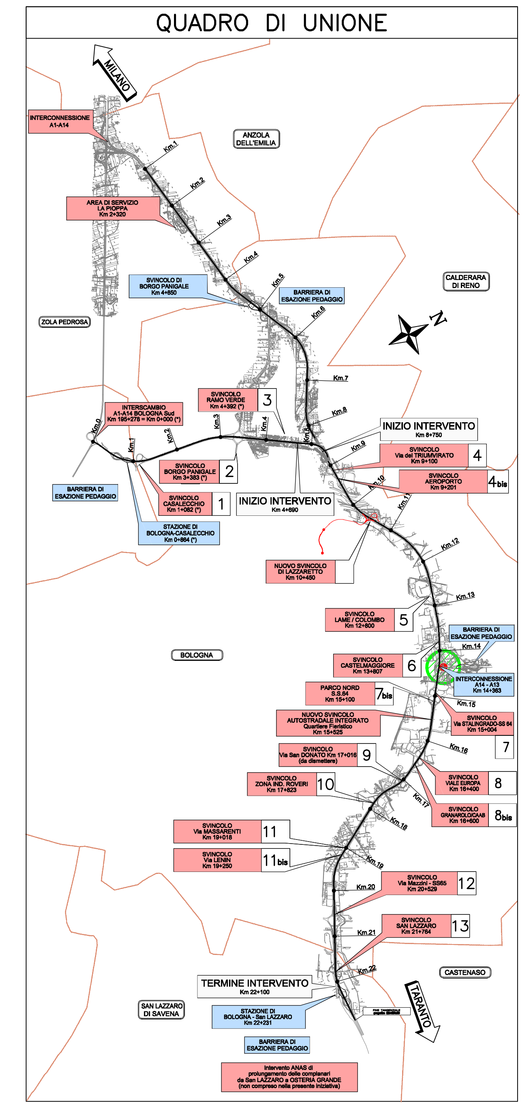

SEZIONI TIPOLOGICHE INTERVENTO scala 1:200

SEZIONE TIPO ESISTENTE IN RETTIFILO
scala 1:100

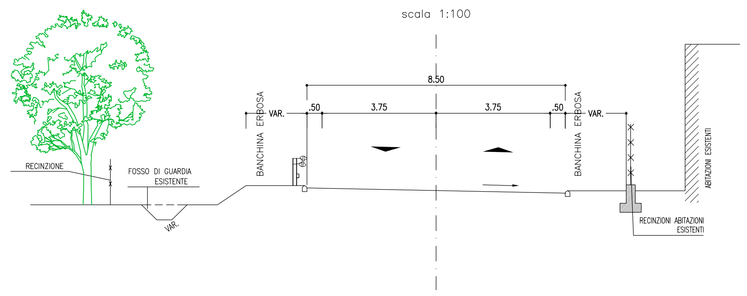

SEZIONE TIPO DI PROGETTO IN RETTIFILO
(AMPLIAMENTO ASIMMETRICO)
scala 1:200

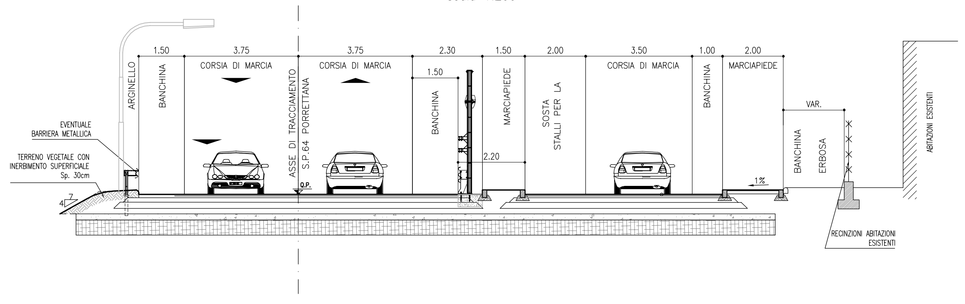

autostrade per l'italia

AUTOSTRADA (A14) : BOLOGNA–BARI–TARANTO

TRATTO: BOLOGNA BORGO PANIGALE – BOLOGNA SAN LAZZARO

POTENZIAMENTO DEL SISTEMA TANGENZIALE DI BOLOGNA TRA BORGO PANIGALE E SAN LAZZARO

PROGETTO DEFINITIVO

VL – VIABILITA' LOCALE E INTERFERITA

PARTE STRADALE

INTERVENTI SULLA VIABILITA' URBANA

Variante SS Porrettana in località Case Nuove
Planimetrie Stato Attuale e Progetto, Sezioni Tipo

IL PROGETTISTA SPECIALISTICO	IL RESPONSABILE INTEGRAZIONE PRESTAZIONI SPECIALISTICHE	IL DIRETTORE TECNICO
Ing. Gianluca Salvatore Spinazzola Ord. Ingg. Milano N. 26796 **RESPONSABILE STRADE E ARREDI STRADALI**	Ing. Raffaele Rinaldesi Ord. Ingg. Macerata N. A1068	Ing. Orlando Mazzei Ord. Ingg. Pavia N. 1496 **PROGETTAZIONE NUOVE OPERE AUTOSTRADALI**

| CODICE IDENTIFICATIVO | | |