PLANIMETRIA DI PROGETTO – scala 1:500

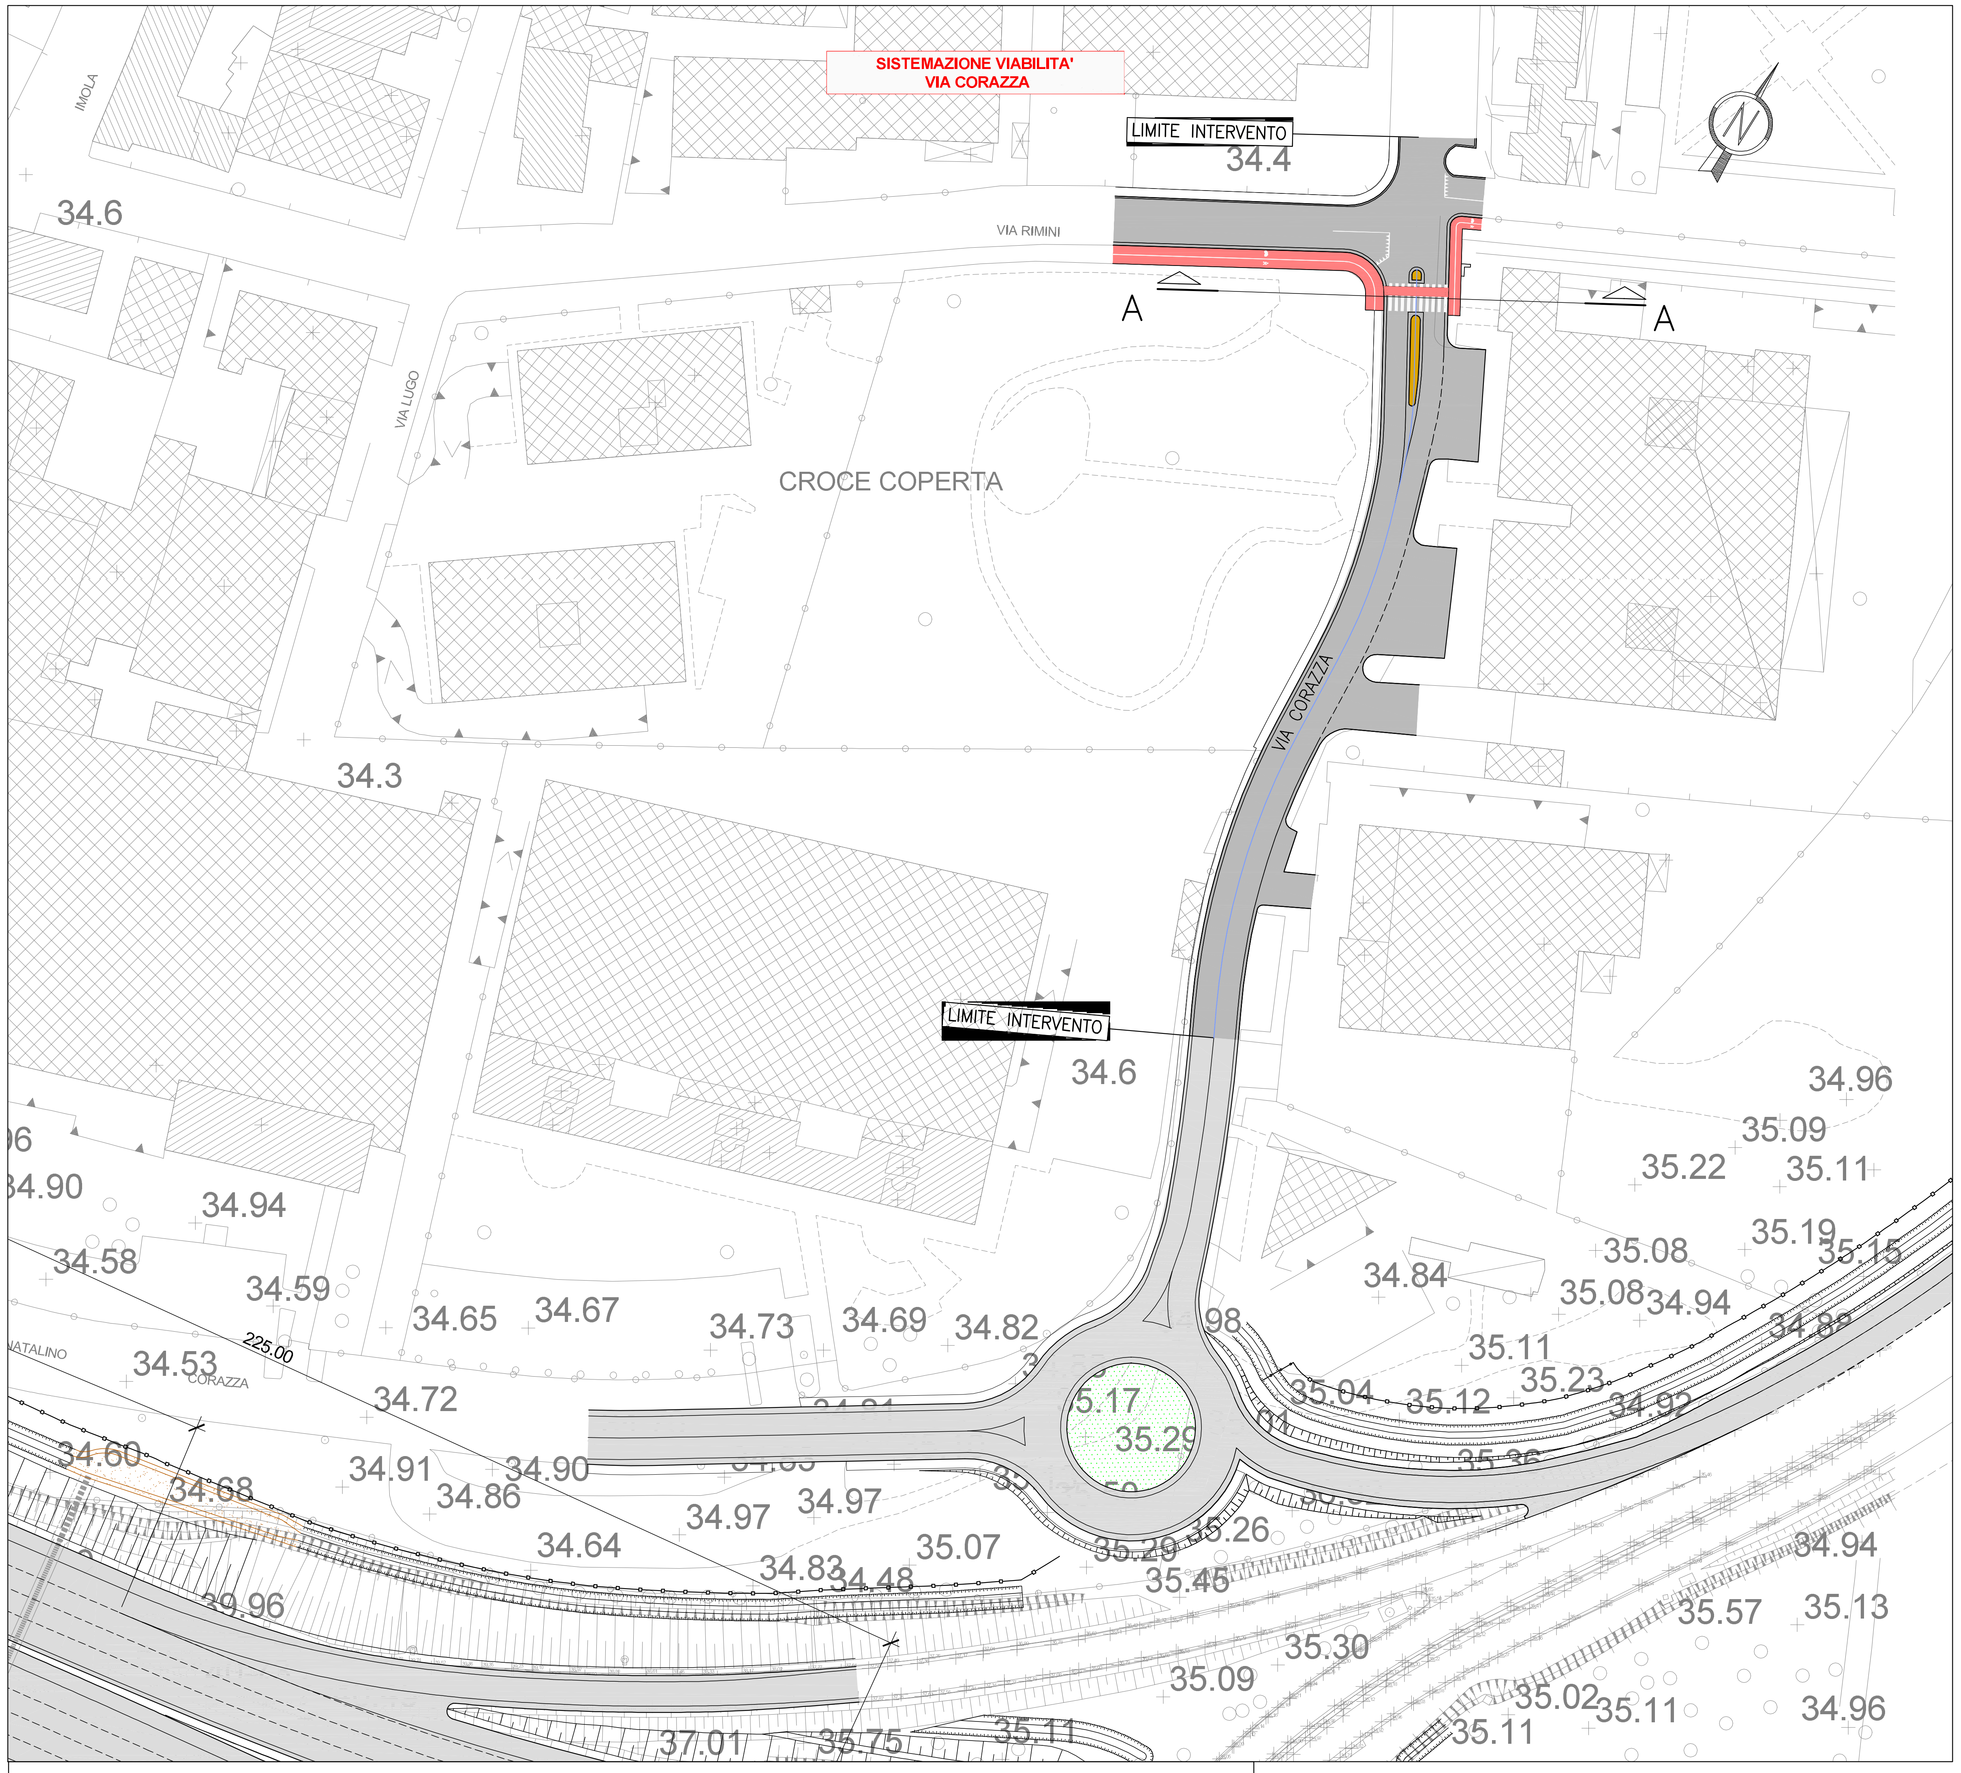

SEZIONE A–A (1:100)

SEZIONE TIPO ESISTENTE A–A
scala 1:200

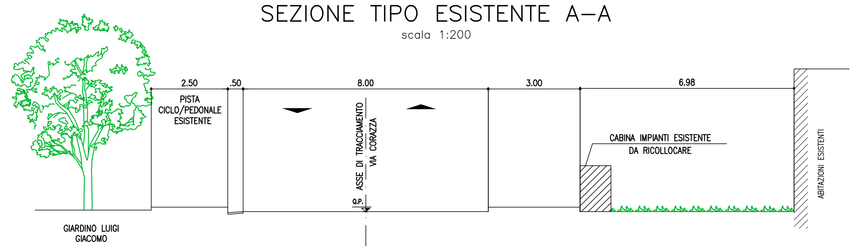

SEZIONE TIPO PROGETTO A–A
scala 1:200

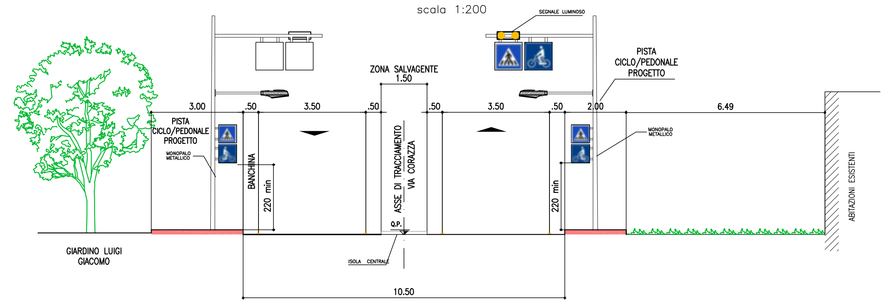

autostrade per l'italia

AUTOSTRADA (A14) : BOLOGNA–BARI–TARANTO
TRATTO: BOLOGNA BORGO PANIGALE – BOLOGNA SAN LAZZARO

POTENZIAMENTO DEL SISTEMA TANGENZIALE DI BOLOGNA TRA BORGO PANIGALE E SAN LAZZARO

PROGETTO DEFINITIVO

VL – VIABILITA' LOCALE E INTERFERITA

PARTE STRADALE

INTERVENTI SULLA VIABILITA' URBANA

VIA CORAZZA – PERCORSO CICLO PEDONALE
Planimetria di Progetto e Sezione Caratteristica

IL PROGETTISTA SPECIALISTICO	IL RESPONSABILE INTEGRAZIONE PRESTAZIONI SPECIALISTICHE	IL DIRETTORE TECNICO
Ing. Gianluca Salvatore Spinazzola Ord. Ingg. Milano N. 26796 RESPONSABILE STRADE E ARREDI STRADALI	Ing. Raffaele Rinaldesi Ord. Ingg. Macerata N. A1068	Ing. Orlando Mazza Ord. Ingg. Pavia N. 1496 PROGETTAZIONE NUOVE OPERE AUTOSTRADALI

CODICE IDENTIFICATIVO																									Ordinatore:
RIFERIMENTO PROGETTO						RIFERIMENTO DIRETTORIO										RIFERIMENTO ELABORATO									00
Codice Commessa	Lotto Fase Esec.	Sub-Fase Cod. Opera	Fase	Cod.Arc	Cod.Prog	Progetto	Tipo Sist.	Sub-Sistema	Opera	PARTE D'OPERA						Tip.	Disciplina	Progressivo	Rev.	SCALA:
1 1 1 4 4 2	0 0 0	1	P	D	0 0	0 0 0 0	0 0	0 0 0	0 0 0	0 0 0	0 0 0	0 0	0	0	0	S	T	D	1 4 4 0	– –	VARIE

	PROJECT MANAGER:		SUPPORTO SPECIALISTICO:		REVISIONE:	
spea ENGINEERING gruppo Atlantia	Ing. Raffaele Rinaldesi Ord. Ingg. Macerata N. A1068				n.	data
					0	MAGGIO 2017
					1	–
					2	–
	REDATTO:	–	VERIFICATO:	–	3	–
					4	–

VISTO DEL COMMITTENTE	VISTO DEL CONCEDENTE
autostrade per l'italia IL RESPONSABILE UNICO DEL PROCEDIMENTO Ing. Marilisa Conte	Ministero delle Infrastrutture e dei Trasporti DIPARTIMENTO PER LE INFRASTRUTTURE, GLI AFFARI GENERALI ED IL PERSONALE DIREZIONE GENERALE PER LA VIGILANZA SULLE CONCESSIONARIE AUTOSTRADALI

IL PRESENTE DOCUMENTO NON PUO' ESSERE COPIATO, RIPRODOTTO O ALTRIMENTI PUBBLICATO, IN TUTTO O IN PARTE, SENZA IL CONSENSO SCRITTO DELLA SOC. AUTOSTRADE PER L'ITALIA S.P.A.. OGNI UTILIZZO NON AUTORIZZATO SARA' PERSEGUITO A NORMA DI LEGGE.
THIS DOCUMENT MAY NOT BE COPIED, REPRODUCED OR PUBLISHED, EITHER IN PART OR IN ITS ENTIRETY, WITHOUT THE WRITTEN PERMISSION OF SOC. AUTOSTRADE PER L'ITALIA S.P.A.. UNAUTHORIZED USE WILL BE PROSECUTED BY LAW.