



VIA DI CORTICELLA, CORSIA NORD - (SEZIONE AA)




VIA DI CORTICELLA, CORSIA NORD - (SEZIONE B-B)





VIA DI CORTICELLA, CORSIA SUD - (SEZIONE A-A)



IMBOCCO ROTATORIA A SUD - (SEZIONE C-C)

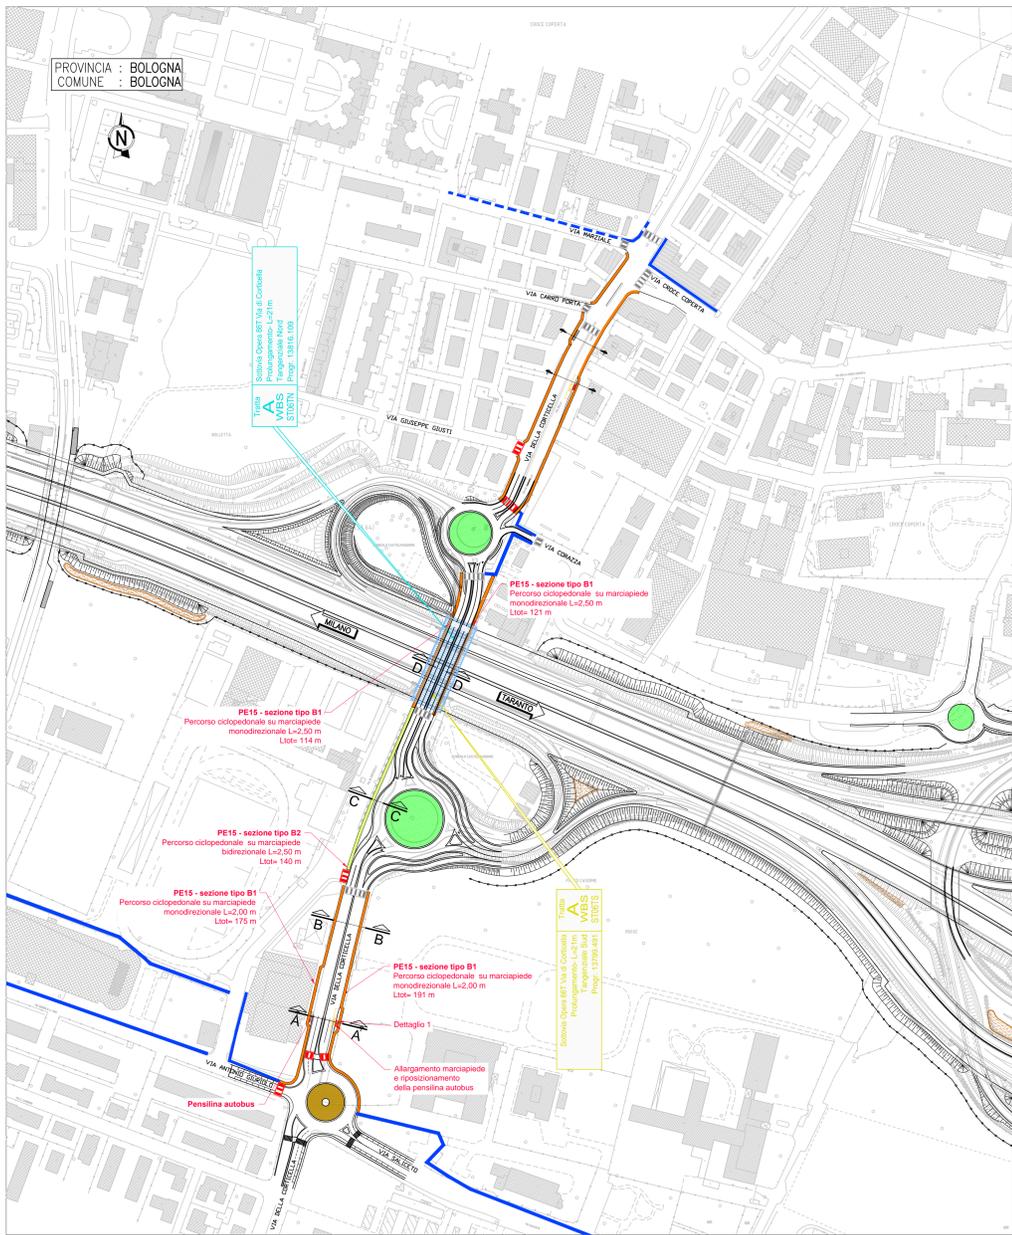

PLANIMETRIA DI PROGETTO - scala 1:2000

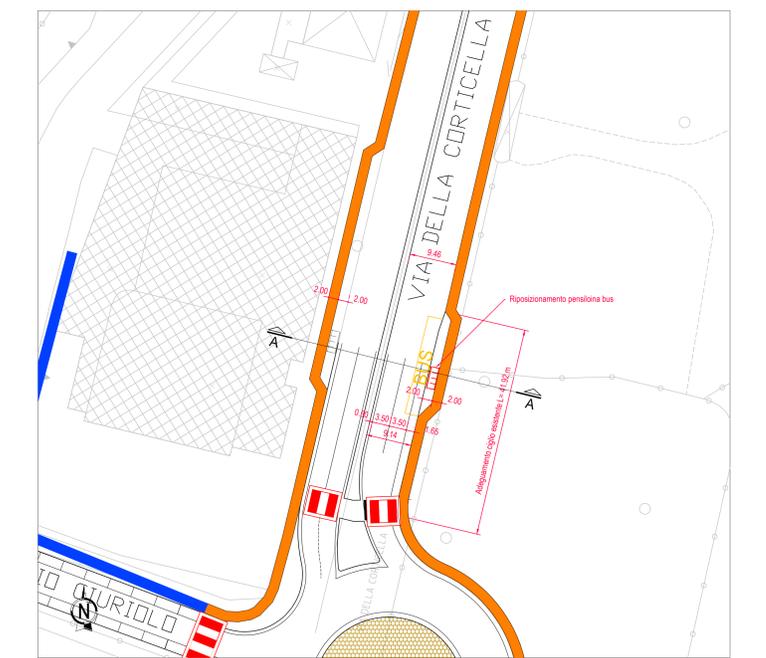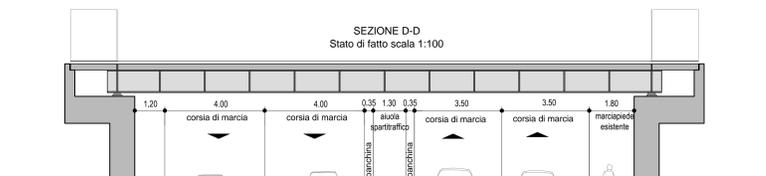

DETTAGLIO 1 - SCALA 1:500 - RIPOSIZIONAMENTO PENSILINA BUS



LEGENDA

PERCORSO CICLABILE MONODIREZIONALE

- Percorso su corsia riservata - sezione tipo A1
- Percorso su marciapiede - sezione tipo B1 (*)
- Percorso su sede separata - sezione tipo C1

Larghezza minima 2,00 m
Larghezza standard 2,50 m
Larghezza ottimale 3,00 m


PERCORSO CICLABILE BIDIREZIONALE

- Percorso su corsia riservata - sezione tipo A2
- Percorso su marciapiede - sezione tipo B2 (*)
- Percorso su sede separata - sezione tipo C2

Larghezza minima 2,50 m
Larghezza standard 3,00 m
Larghezza ottimale 4,00 m

(*) Percorso promissivo

--- Asse stradale
--- Percorsi esistenti
--- Altri percorsi in progetto
--- Attraversamento ciclopedonale in progetto
--- Attraversamento ciclopedonale esistente

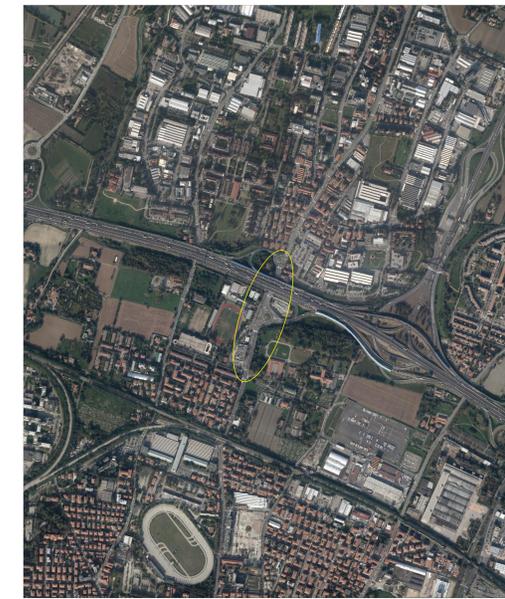

PLANIMETRIA DI INQUADRAMENTO scala 1:10.000

autostrade // per l'italia

AUTOSTRADA (A14) : BOLOGNA-BARI-TARANTO
TRATTO: BOLOGNA BORGO PANIGALE - BOLOGNA SAN LAZZARO

POTENZIAMENTO DEL SISTEMA TANGENZIALE DI BOLOGNA
TRA BORGO PANIGALE E SAN LAZZARO

PROGETTO DEFINITIVO

VL - VIABILITA' LOCALE E INTERFERITA

PARTE STRADALE
PISTE CICLABILI
PERCORSI CORTICELLA (PE15)
PLANIMETRIA DI PROGETTO E SEZIONI TRASVERSALI TIPO

IL PROGETTISTA SPECIALISTA Ing. Gianluigi Salvatore Spazzoli Ord. Ingg. Milano N. 20796	IL RESPONSABILE INTORAZIONE PRESTAZIONI SPECIALISTICHE Ing. Raffaele Rinaldesi Ord. Ingg. Modena N. A1568	IL DIRETTORE TECNICO Ing. Orlando Mazzini Ord. Ingg. Pavia N. 1456								
<table border="1"> <tr> <td>INFORMATICO PROGETTO</td> <td>COORDINATORE PROGETTO</td> <td>INFORMATICO SEZIONATE</td> <td>Ordinatore</td> </tr> <tr> <td>00</td> <td>00</td> <td>00</td> <td>00</td> </tr> </table>			INFORMATICO PROGETTO	COORDINATORE PROGETTO	INFORMATICO SEZIONATE	Ordinatore	00	00	00	00
INFORMATICO PROGETTO	COORDINATORE PROGETTO	INFORMATICO SEZIONATE	Ordinatore							
00	00	00	00							
<table border="1"> <tr> <td>PROGETTO MANAGER</td> <td>SUPPORTO SPECIALISTICO</td> <td>REVISIONE</td> </tr> <tr> <td>Ing. Giulio Ghizzi Ord. Ingg. Pavia N. 1788</td> <td></td> <td>0 1 2 3 4</td> </tr> </table>			PROGETTO MANAGER	SUPPORTO SPECIALISTICO	REVISIONE	Ing. Giulio Ghizzi Ord. Ingg. Pavia N. 1788		0 1 2 3 4		
PROGETTO MANAGER	SUPPORTO SPECIALISTICO	REVISIONE								
Ing. Giulio Ghizzi Ord. Ingg. Pavia N. 1788		0 1 2 3 4								
<table border="1"> <tr> <td>REDAZIONE</td> <td>VERIFICAZIONE</td> <td>SCALE</td> </tr> <tr> <td></td> <td></td> <td>varie</td> </tr> </table>			REDAZIONE	VERIFICAZIONE	SCALE			varie		
REDAZIONE	VERIFICAZIONE	SCALE								
		varie								