PLANIMETRIA DI PROGETTO - scala 1:2000

VISTA AEREA PARCO - SEZIONE A-A

VISTA AEREA PARCO - SEZIONE B-B

VISTA AEREA ROTATORIA - SEZIONE C-C

VISTA AEREA VIA ROMITA - SEZIONE D-D

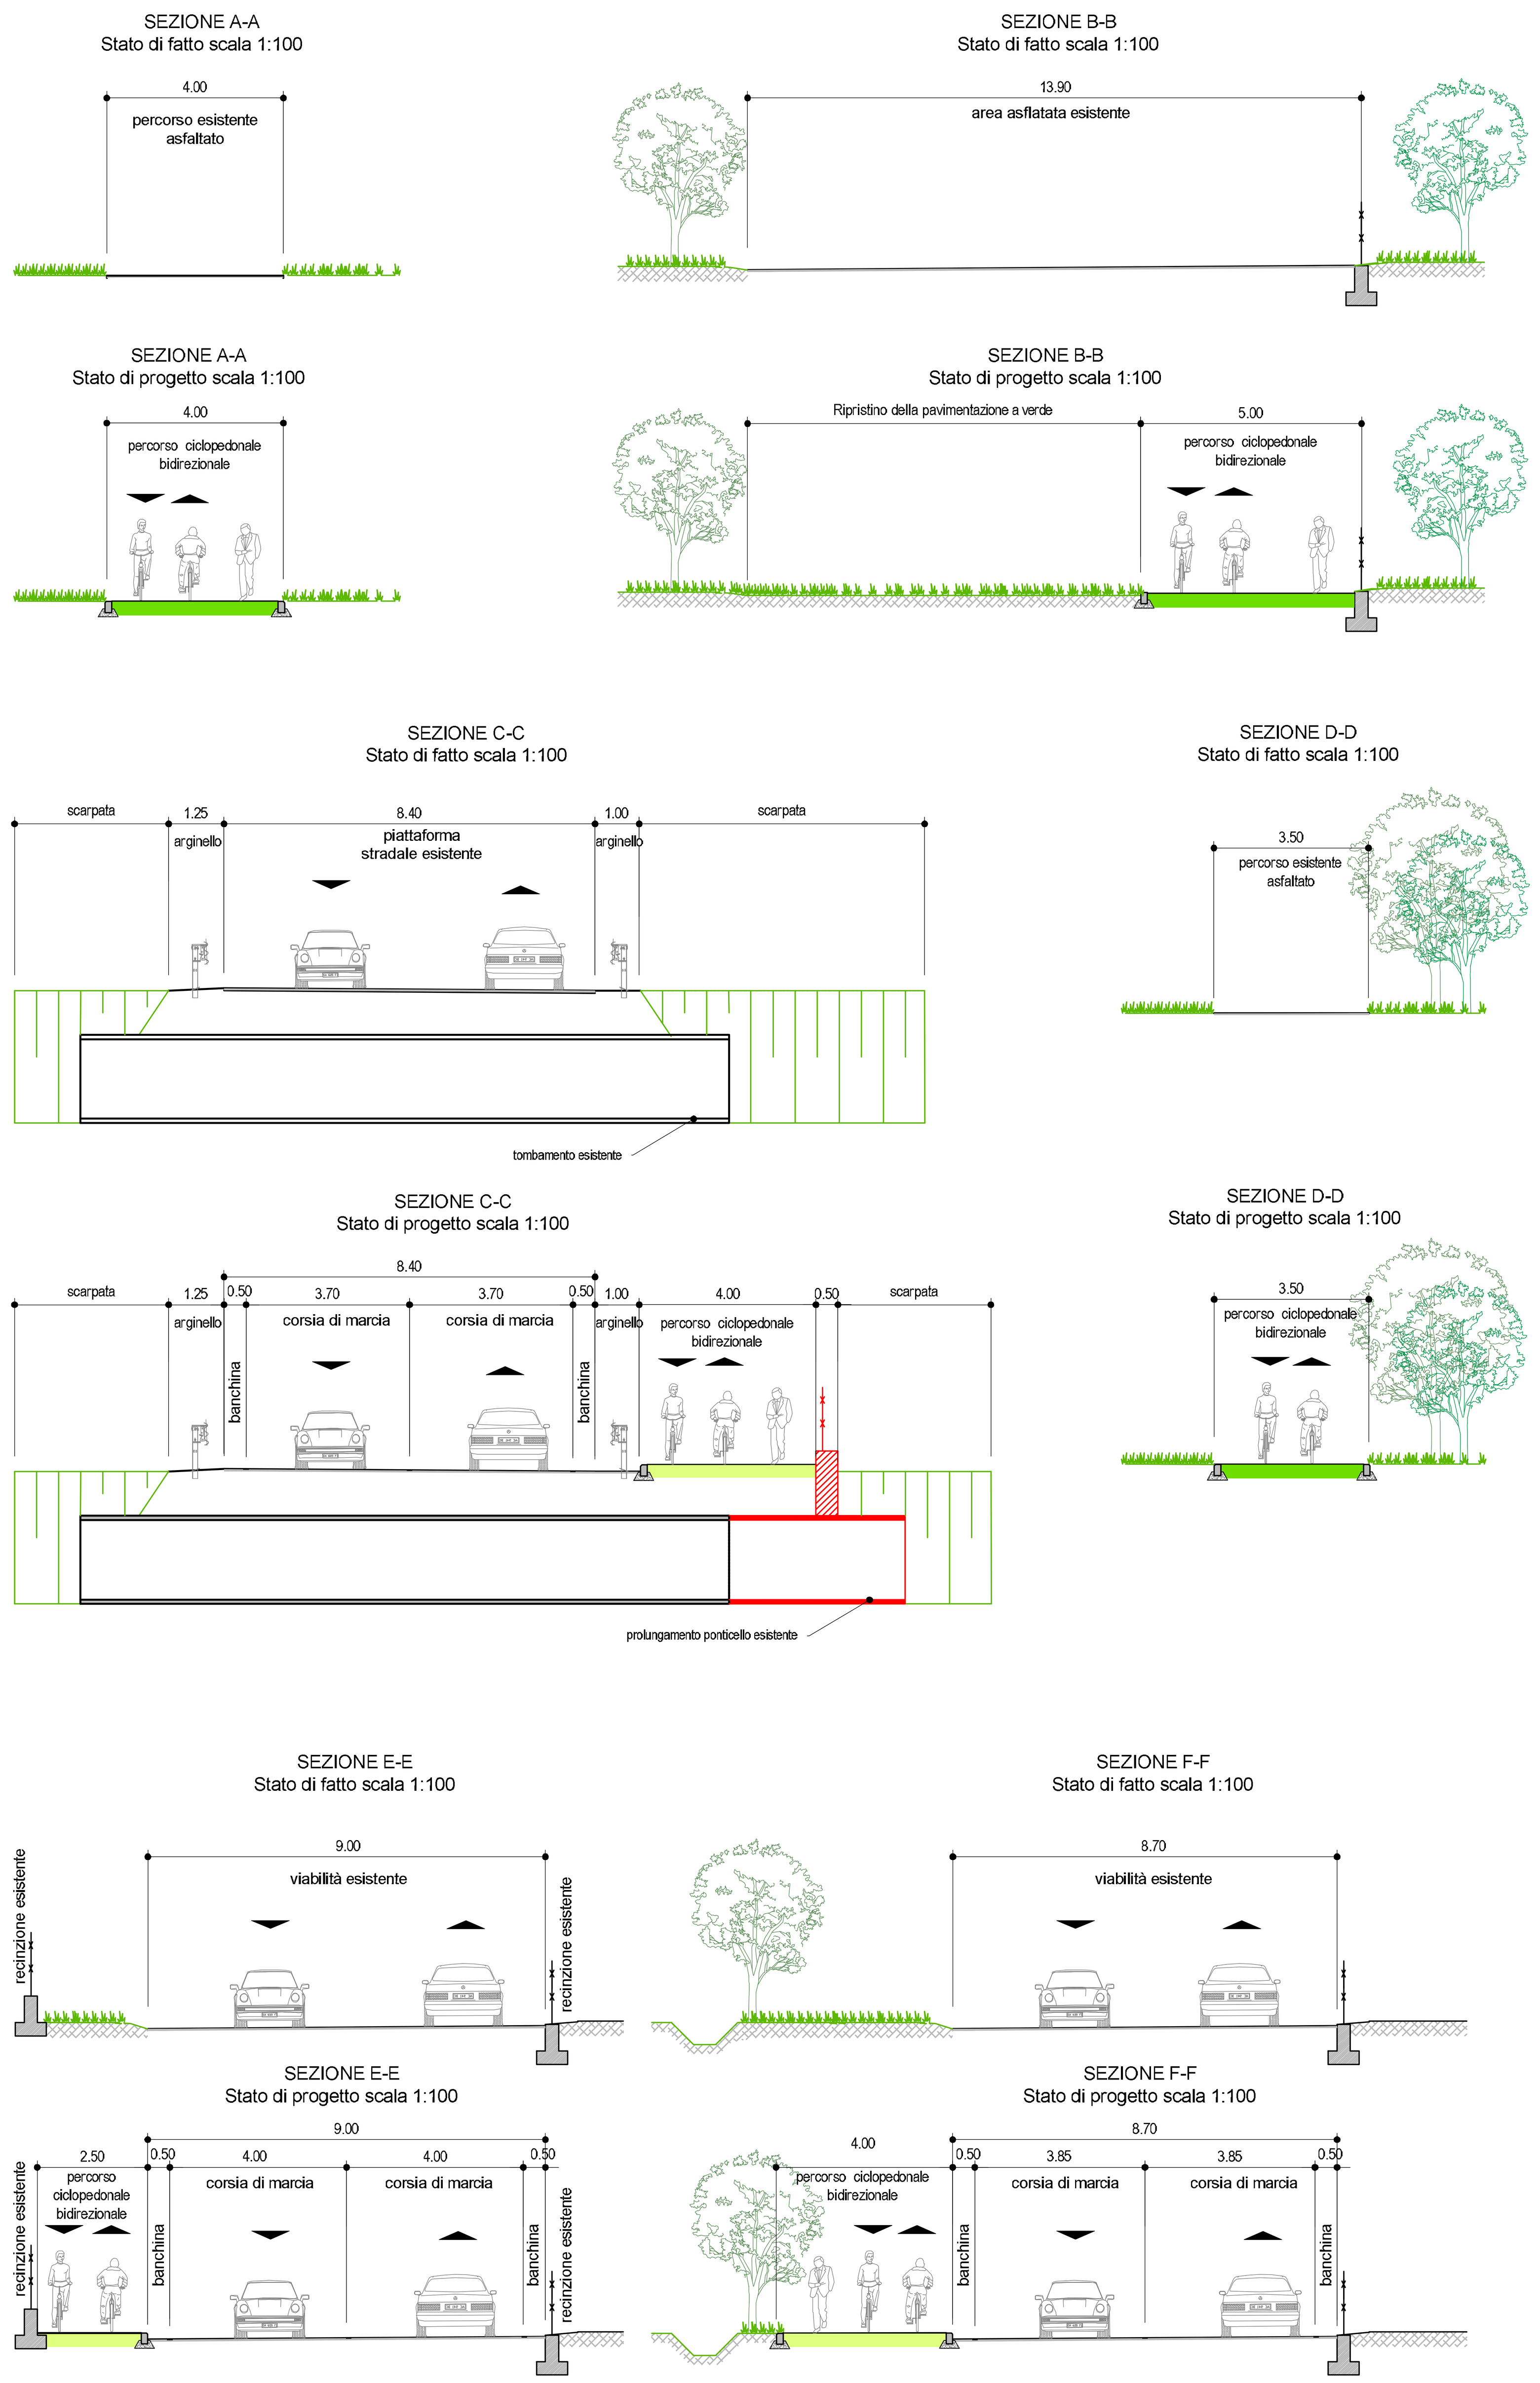

PE1 COLLEGAMENTO CICLABILE TRA PESCAROLA E NOCE
PE2 NUOVE CICLABILI NEL SOTTOVIA DI VIA ZANARDI
PE3 NUOVE CICLABILI NEL SOTTOVIA DI VIA ZANARDI
PE5 COMPLETAMENTO PISTE CICLABILI VIA MARCO POLO E VIA ZANARDI
PE6 MARCIAPIEDE E CICLABILE NEL SOTTOPASSO FEROVIARIO DI VIA COLOMBO
PE7 CICLABILI E MARCIAPIEDI SU VIA COLOMBO
PE8 CICLABILE SUL CAVALCAVIA AUTOSTRADALE DI VIA COLOMBO
PE9 CICLABILE E MARCIAPIEDE TRA LA ROTATORIA VIA TERRAIOLI E VIA M. POLO
PE10 SOTTOPASSO VIA DEL SOSTEGNO
PE11 PONTE CICLOPEDONALE SUL CANALE NAVILE
PE12 PORTA NAVILE RACCORDO AI PERCORSI CICLABILI E PEDONALI
PE13 SOTTOVIA VIA ERBOSA
PE14 SOTTOVIA VIA DELL'ARCOVEGGIO (ESISTENTE)
PE15 ITINERARIO CICLOPEDONALE DI VIA CORTICELLA
PE16 CONNESSIONE CICLABILE SU VIA CORTICELLA
PE17 SOTTOVIA VIA FERRARESE (ESISTENTE)
PE18 CONNESSIONE CICLABILE TRA VIA STALINGRADO E PASSAGGIO ZAMBECCARI
PE19 NUOVO SOTTOPASSO VIA ZAMBECCARI
PE20 CONNESSIONE CICLOPEDONALE TRA SUD ZAMBECCARI E VIA VALLA
PE21/a CONNESSIONE CICLOPEDONALE TRA VIA ROMITA E AREA EX-MICHELINO
PE22 COLLEGAMENTO TRA PERCORSO SULLA GALLERIA E VIA DELLA CAMPAGNA
PE23 CONNESSIONE CICLABILE TRA VIA DEL TERRAPIENO E VIA DELLA CAMPAGNA
PE24 COLLEGAMENTO CICLABILE VIA CAMPAGNA IN SOTTOPASSO ESISTENTE
PE25 CICLABILE E MARCIAPIEDI SUL CAVALCAVIA VIA DEL TERRAPIENO
PE26 SOTTOVIA DIRAMAZIONE VIA SCANDELLARA
PE27 SOTTOVIA VIA SCANDELLARA
PE28 ITINERARIO CICLOPEDONALE TRA VIA CELLINI E VIA SCANDELLARA
PE29 ITINERARIO CICLOPEDONALE ROTATORIA PARADISI
PE30 RACCORDO CICLABILE SULLA ROTATORIE DELLA PORTA MASSARENTI
PE31 ITINERARIO CICLOPED. COLLEG. TRA ROTATORIA MALOSSI E PARADISI
PE32 SOTTOVIA VIA RIVANI
PE33 RACCORDO CICLABILE TRA VIA RIVANI E CICLABILE ESISTENTE A EST
PE34 SOTTOVIA DUE MADDONE
PE35 CICLOPEDONALE SU VIA DEGLI STRADELLI DEI GUELFI
PE36 ACCESSO CICLOPEDONALE AL PARCO DI VIA CANOVA
PE37 CICLOPEDONALE SU VIA SAN DONATO
PE38 CICLOPEDONALE SU VIA FERRARESE
PE39 NUOVA CICLABILE TRIUMVIRATO
PE40 PERCORSO CICLOPEDONALE CASELLE

LEGENDA

PERCORSO CILABILE MONODIREZIONALE

- Percorso su corsia riservata - sezione tipo A1
- Percorso su marciapiede - sezione tipo B1 (*)
- Percorso su sede separata - sezione tipo C1

Larghezza minima	2,00 m
Larghezza standard	2,50 m
Larghezza ottimale	3,00 m

PERCORSO CILABILE BIDIREZIONALE

- Percorso su corsia riservata - sezione tipo A2
- Percorso su marciapiede - sezione tipo B2 (*)
- Percorso su sede separata - sezione tipo C2

Larghezza minima	2,50 m
Larghezza standard	3,00 m
Larghezza ottimale	4,00 m

(*) Percorso promiscuo

- Asse stradale
- Percorsi esistenti
- Altri percorsi in progetto
- Attraversamento ciclopedonale in progetto
- Attraversamento ciclopedonale esistente

PLANIMETRIA DI INQUADRAMENTO
scala 1:10.000

autostrade // per l'italia

AUTOSTRADA (A14) : BOLOGNA–BARI–TARANTO

TRATTO: BOLOGNA BORGO PANIGALE – BOLOGNA SAN LAZZARO

POTENZIAMENTO DEL SISTEMA TANGENZIALE DI BOLOGNA TRA BORGO PANIGALE E SAN LAZZARO

PROGETTO DEFINITIVO

VL – VIABILITA' LOCALE E INTERFERITA

PARTE STRADALE

PISTE CICLABILI

PERCORSI ROMITA – EX MICHELINO (PE21– PE21A)
PLANIMETRIA DI PROGETTO E SEZIONI TRASVERSALI TIPO

IL PROGETTISTA SPECIALISTICO	IL RESPONSABILE INTEGRAZIONE PRESTAZIONI SPECIALISTICHE	IL DIRETTORE TECNICO
Ing. Gianluca Salvatore Spinazzola, Ord. Ingg. Milano N. 26796, RESPONSABILE STRADE, ARREDI E ANALISI TRASPORTISTICHE	Ing. Raffaele Rinaldesi, Ord. Ingg. Macerata N. A1068	Ing. Orlando Mazza, Ord. Ingg. Pavia N. 1496, PROGETTAZIONE NUOVE OPERE AUTOSTRADALI

CODICE IDENTIFICATIVO: 1 1 1 4 4 2 0 0 0 1 P D 0 0 0 0 0 0 0 0 0 0 0 0 0 0 0 0 0 S T D 4 0 5 0 – 1 (Riferimento progetto: Codice Commessa, Lotto Sub-Prog. Cod. Appalto, Fase; Riferimento direttorio: Capitolo, Paragrafo, WBS tipologia, progressivo, Parte d'opera; Riferimento elaborato: Tip., Disciplina, Progressivo, Rev.)

Ordinatore: 00
SCALA: varie

spea ENGINEERING gruppo Atlantia

PROJECT MANAGER: Ing. Giulio Ghezzi, Ord. Ingg. Pesaro Urbino N. 1768
SUPPORTO SPECIALISTICO:
REDATTO: –
VERIFICATO: –

REVISIONE n.	data
0	APRILE 2017
1	
2	–
3	–
4	–

VISTO DEL COMMITTENTE: autostrade // per l'italia, IL RESPONSABILE UNICO DEL PROCEDIMENTO Ing. Marilisa Conte

VISTO DEL CONCEDENTE: Ministero delle Infrastrutture e dei Trasporti, DIPARTIMENTO PER LE INFRASTRUTTURE, GLI AFFARI GENERALI ED IL PERSONALE, STRUTTURA DI VIGILANZA SULLE CONCESSIONARIE AUTOSTRADALI

IL PRESENTE DOCUMENTO NON POTRA' ESSERE COPIATO, RIPRODOTTO O ALTRIMENTI PUBBLICATO, IN TUTTO O IN PARTE, SENZA IL CONSENSO SCRITTO DELLA SOC. AUTOSTRADE PER L'ITALIA S.P.A.. OGNI UTILIZZO NON AUTORIZZATO SARA' PERSEGUITO A NORMA DI LEGGE.
THIS DOCUMENT MAY NOT BE COPIED, REPRODUCED OR PUBLISHED, EITHER IN PART OR IN ITS ENTIRETY, WITHOUT THE WRITTEN PERMISSION OF SOC. AUTOSTRADE PER L'ITALIA S.P.A.. UNAUTHORIZED USE WILL BE PROSECUTED BY LAW.

SCALA DI STAMPA: 1=1