



ROTATORIA VIA FERRARESE - VIA APOSAZZA



VIA FERRARESE - SEZIONE A-A



VIA FERRARESE - SEZIONE C-C



VIA FERRARESE - ACCESSO CON COLONNE (LIMITE STRADA COMUNALE)



LOCALITA' CASE NUOVE



ROTATORIA VIA FERRARESE - VIA APOSAZZA, CICLABILE ESISTENTE



VIA FERRARESE - SEZIONE B-B



VIA FERRARESE - SEZIONE D-D




VIA FERRARESE - TRATTO TERMINALE LATO NORD - LOCALITA' CASE NUOVE


- PE1 COLLEGAMENTO CICLABILE TRA PESCAROLA E NOCE
- PE2 NUOVE CICLABILI NEL SOTTOPASSO DI VIA ZANARDI
- PE3 NUOVE CICLABILI NEL SOTTOPASSO DI VIA ZANARDI
- PE5 COMPLETAMENTO PISTE CICLABILI VIA MARCO POLO E VIA ZANARDI
- PE6 MARCIAPIEDE E CICLABILE NEL SOTTOPASSO FERDINANDO DI VIA COLOMBO
- PE7 CICLABILE E MARCIAPIEDE SU VIA COLOMBO
- PE8 CICLABILE SUI CAVALCINI AUTOSTRADALE DI VIA COLOMBO
- PE9 CICLABILE E MARCIAPIEDE TRA LA ROTATORIA VIA TERRAPOLLE E VIA M. POLO
- PE10 SOTTOPASSO VIA DEL SOSTEGNO
- PE11 PONTE CICLOPEDONALE SUL CANALE NAVILE
- PE12 PORTA NAVILE RACCORDO AI PERCORSI CICLABILI E PEDONALI
- PE13 SOTTOPASSO VIA ERSIDA
- PE14 SOTTOPASSO VIA DELLO SCORREGGIO ESISTENTE
- PE15 ITINERARIO CICLOPEDONALE DI VIA CORTICELLA
- PE16 CONNESSIONE CICLABILE SU VIA CORTICELLA
- PE17 SOTTOPASSO VIA FERRARESE ESISTENTE
- PE18 CONNESSIONE CICLABILE TRA VIA STALINGRADO E PASSAGGIO ZAMBECORARI
- PE19 NUOVO SOTTOPASSO VIA ZAMBECORARI
- PE20 CONNESSIONE CICLOPEDONALE TRA VIA ZAMBECORARI E VIA WALLA
- PE21 CONNESSIONE CICLOPEDONALE TRA VIA ROMITA E AREA EX-MOIELINO
- PE22 COLLEGAMENTO TRA PERCORSO SULLA GALLERIA E VIA DELLA CAMPANA
- PE23 CONNESSIONE CICLABILE TRA VIA DEL TERRAPINO E VIA DELLA CAMPANA
- PE24 COLLEGAMENTO CICLABILE VIA CAMPANA IN SOTTOPASSO ESISTENTE
- PE25 CICLABILE E MARCIAPIEDE SUI CAVALCINI VIA DEL TERRAPINO
- PE26 SOTTOPASSO DIRMADAZIONE VIA SCANDELLARA
- PE27 SOTTOPASSO VIA SCANDELLARA
- PE28 ITINERARIO CICLOPEDONALE TRA VIA CELLINI E VIA SCANDELLARA
- PE29 ITINERARIO CICLOPEDONALE ROTATORIA PARADISI
- PE30 RACCORDO CICLABILE SULLA ROTATORIA DELLA PORTA MASSARENTI
- PE31 ITINERARIO CICLOPED. COLLEG. TRA ROTATORIA MALOSSO E PARADISI
- PE32 SOTTOPASSO VIA RIVANI
- PE33 RACCORDO CICLABILE TRA VIA RIVANI E CICLABILE ESISTENTE A EST
- PE34 SOTTOPASSO DUE MADONNE
- PE35 CICLOPEDONALE SU VIA DEGLI STRADELLI DEI GUEFFI
- PE36 ACCESSO CICLOPEDONALE AL PARCO DI VIA CANOVA
- PE37 CICLOPEDONALE SU VIA SAN DONATO
- PE38 CICLOPEDONALE SU VIA FERRARESE
- PE39 NUOVA CICLABILE TRAMARATO
- PE40 PERCORSO CICLOPEDONALE CASELLE

LEGENDA



PERCORSO CICLABILE MONODIREZIONALE

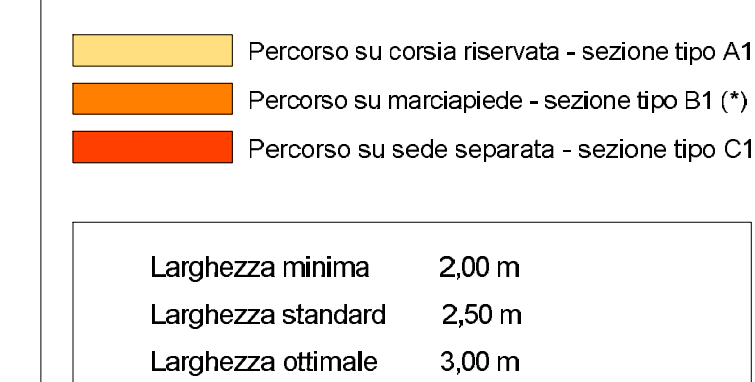

PERCORSO CICLABILE BIDIREZIONALE

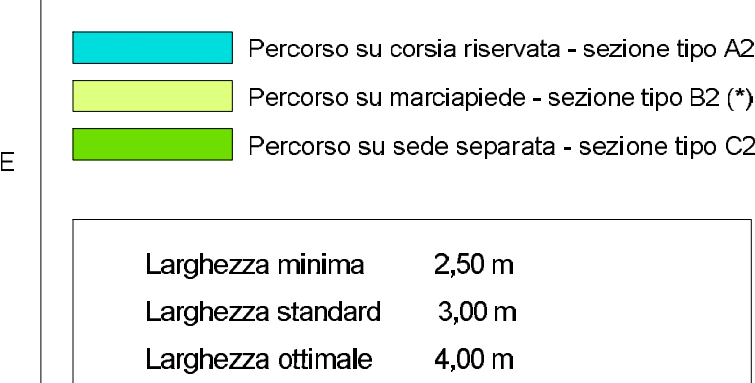


(\*) Percorso promiscuo

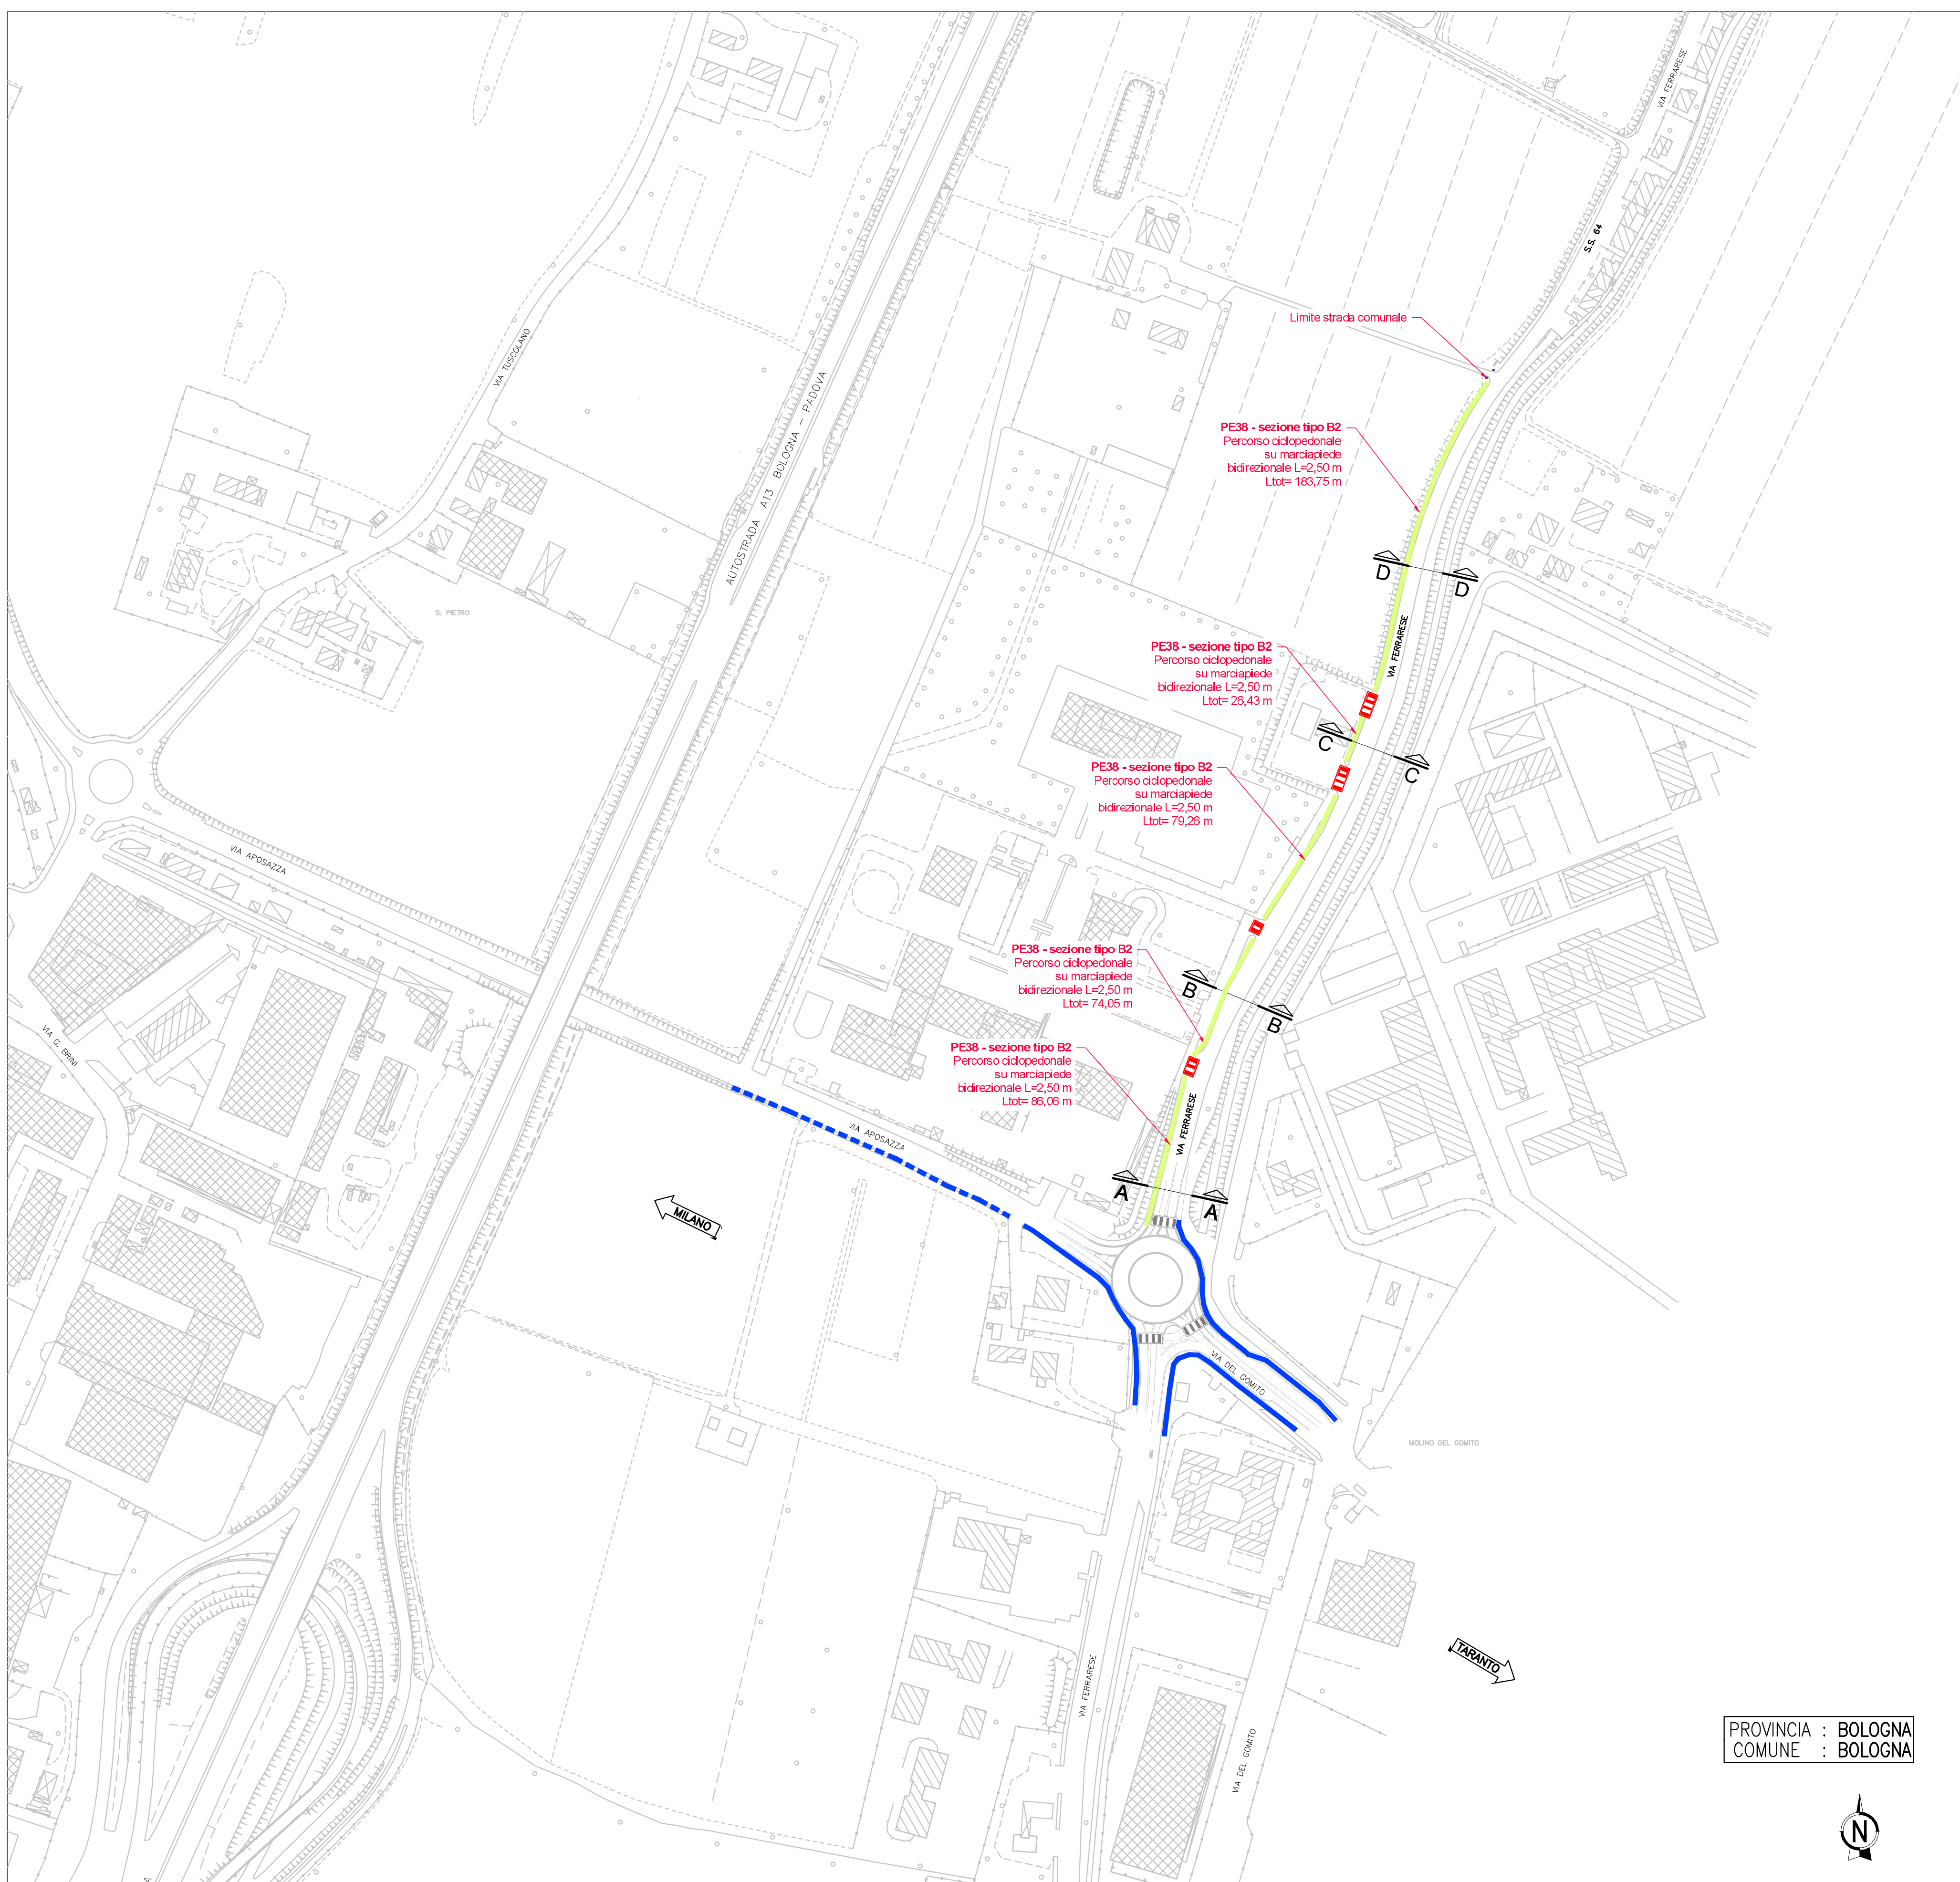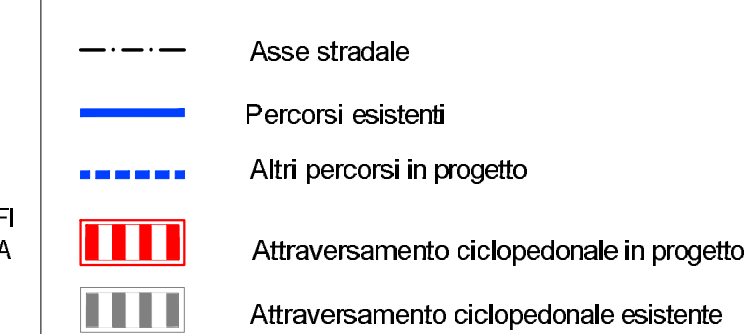


PLANIMETRIA DI PROGETTO - scala 1:2000


SEZIONE A-A Stato di fatto scala 1:100

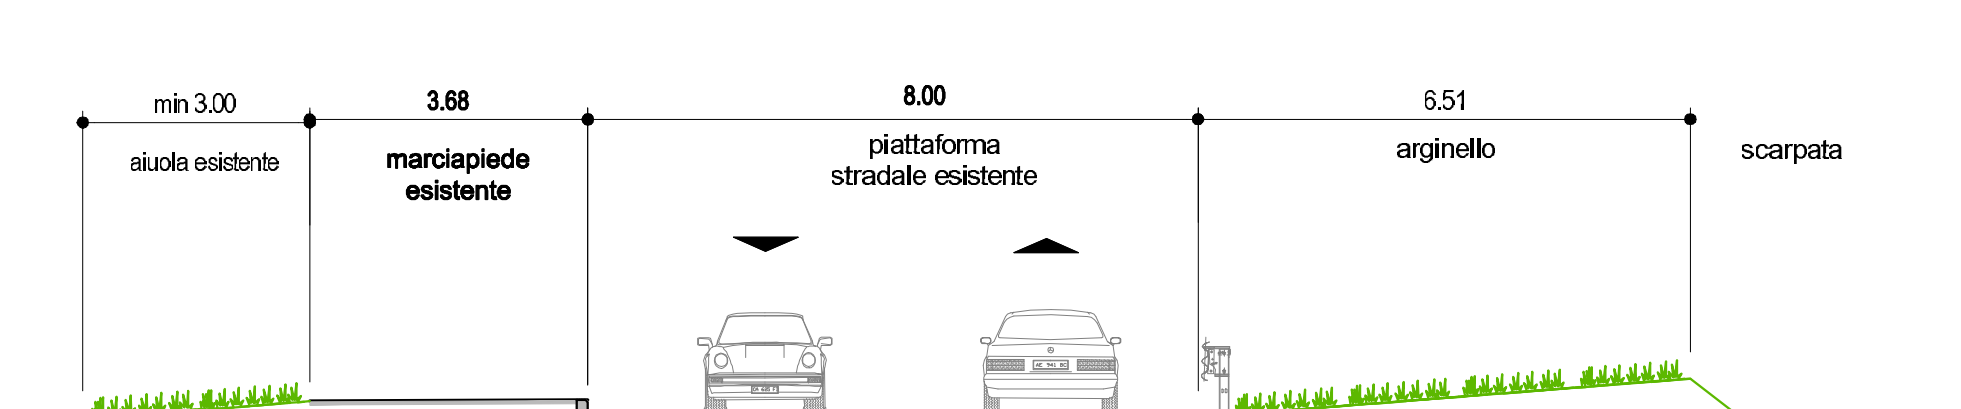


SEZIONE A-A Stato di progetto scala 1:100

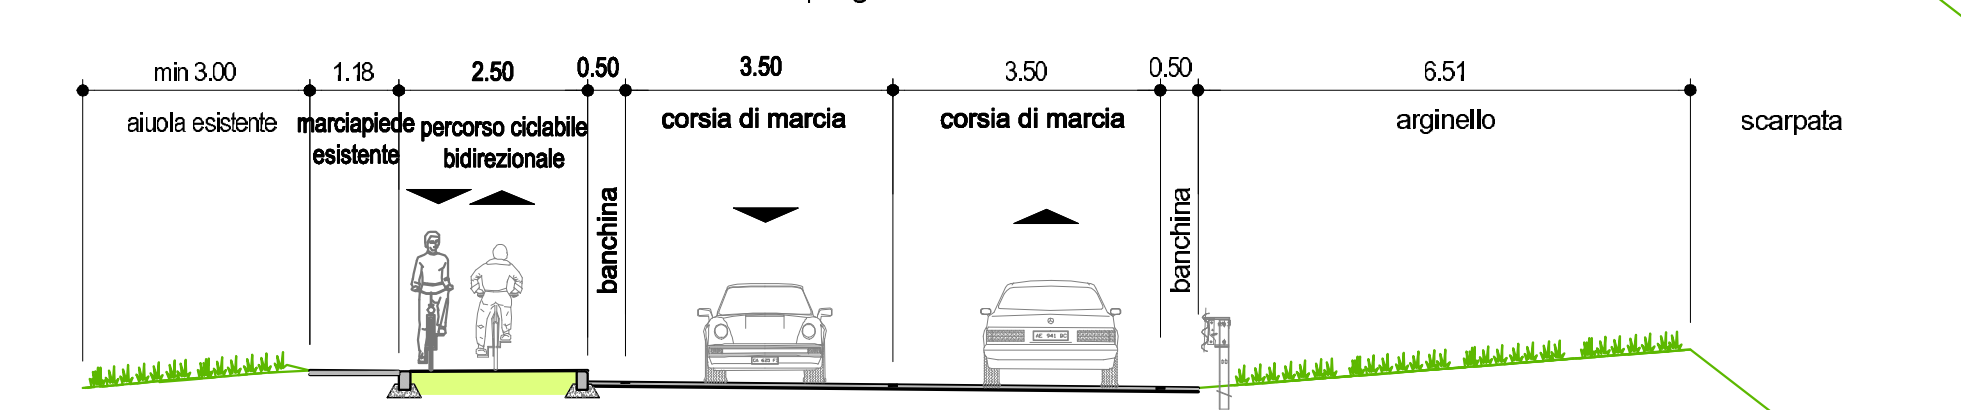


SEZIONE B-B Stato di fatto scala 1:100

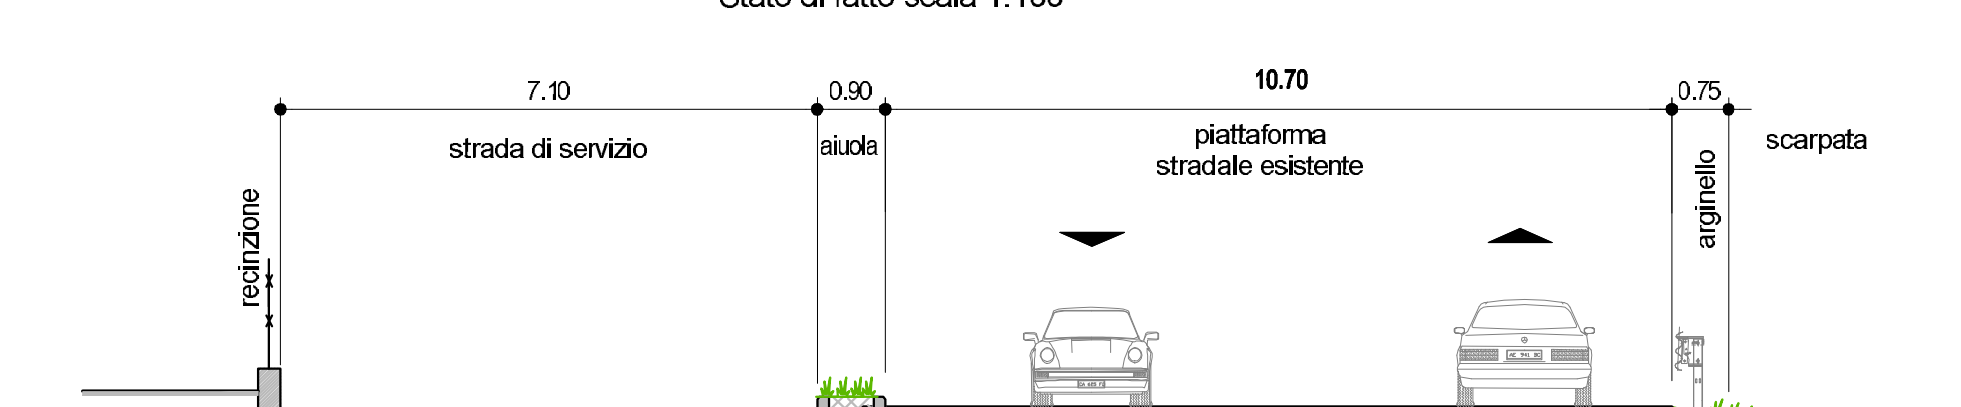


SEZIONE B-B Stato di progetto scala 1:100

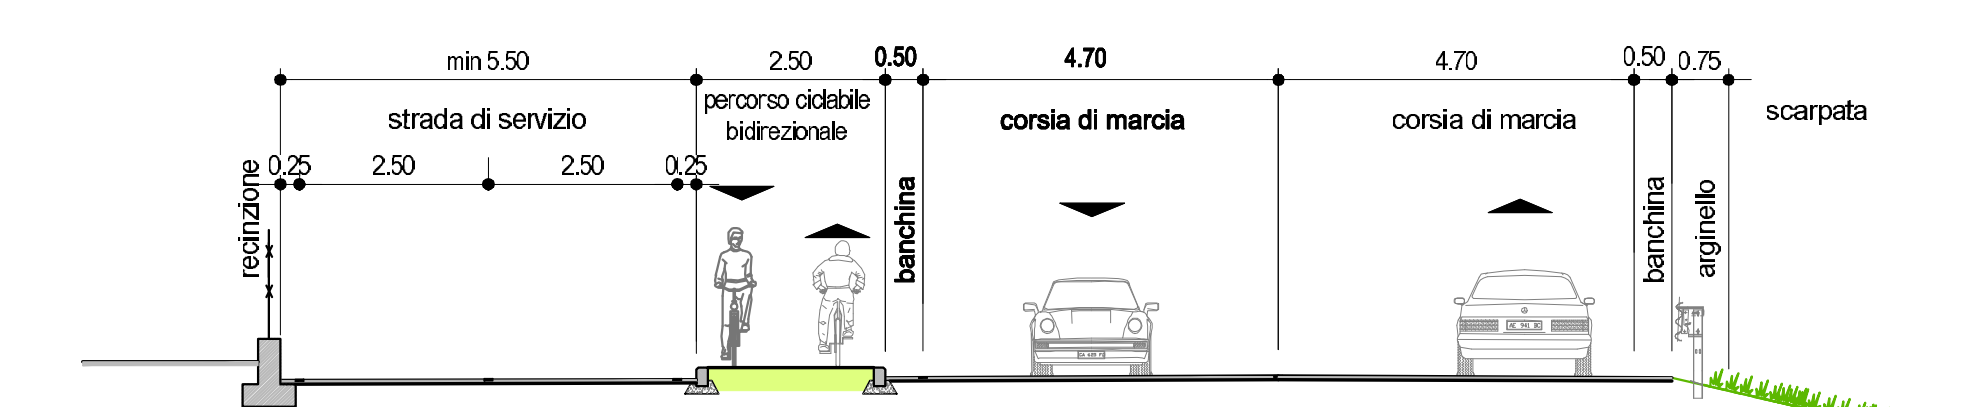


SEZIONE C-C Stato di fatto scala 1:100

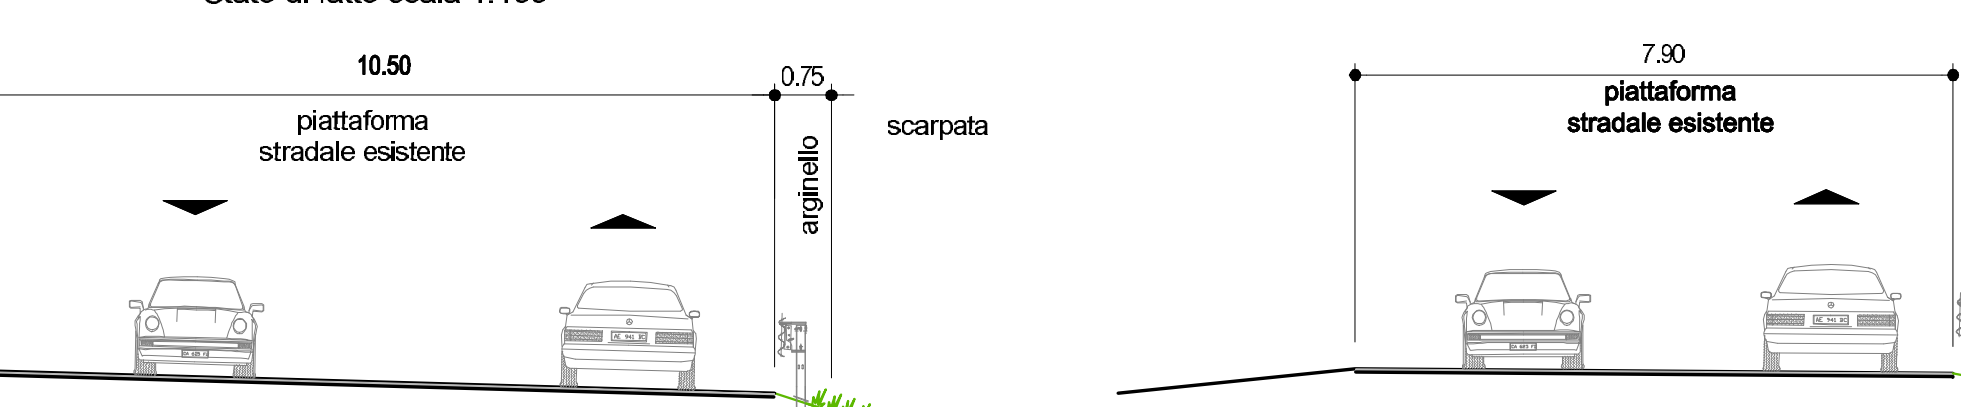

SEZIONE C-C Stato di progetto scala 1:100

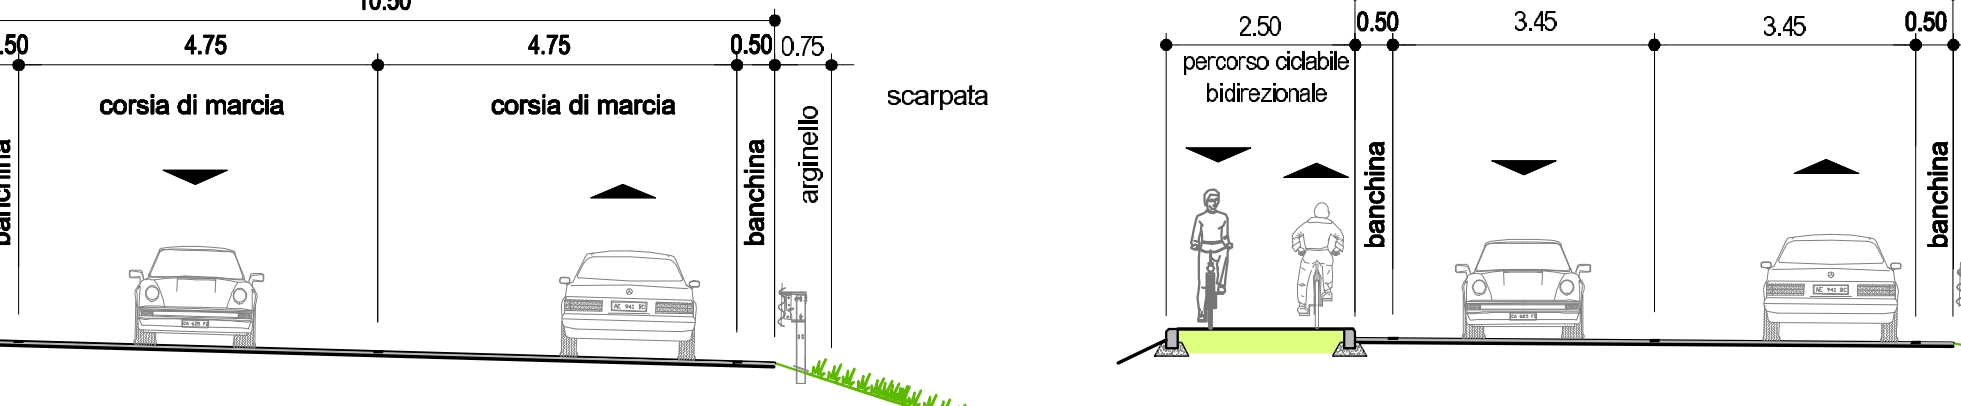

SEZIONE D-D Stato di fatto scala 1:100

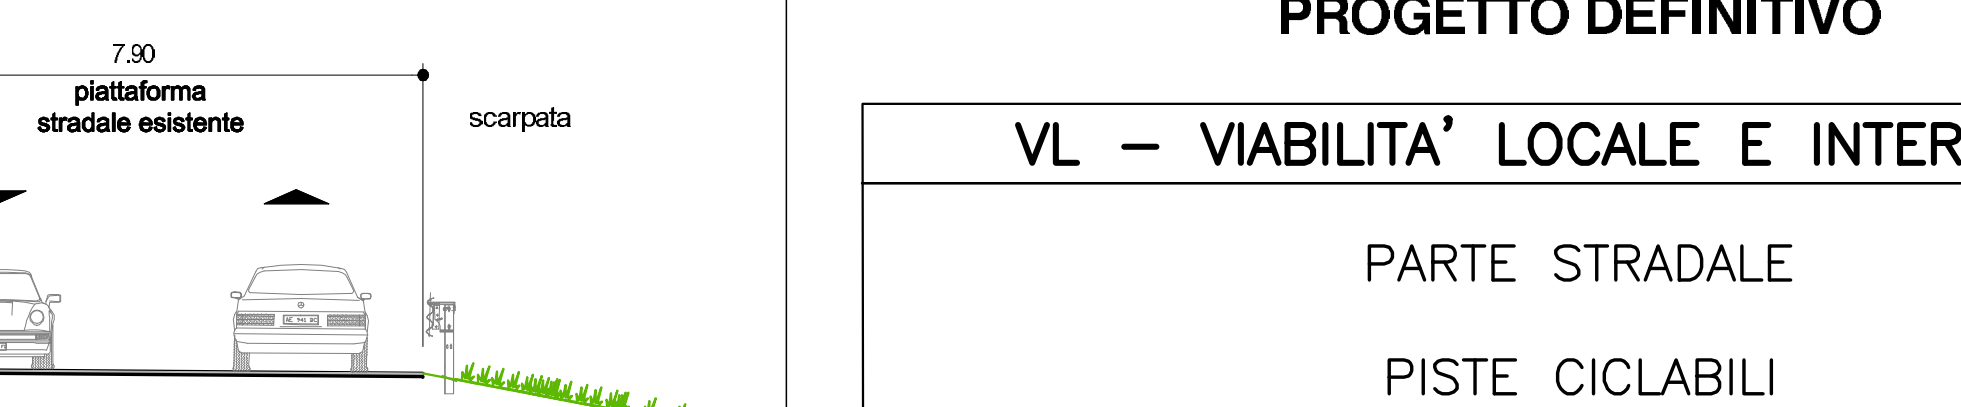

SEZIONE D-D Stato di progetto scala 1:100



PLANIMETRIA DI INQUADRAMENTO scala 1:10.000

autostrade // per l'italia

AUTOSTRADA (A14) : BOLOGNA-BARI-TARANTO  
TRATTO: BOLOGNA BORGO PANIGALE - BOLOGNA SAN LAZZARO

POTENZIAMENTO DEL SISTEMA TANGENZIALE DI BOLOGNA  
TRA BORGO PANIGALE E SAN LAZZARO

PROGETTO DEFINITIVO

VL - VIABILITA' LOCALE E INTERFERITA

PARTE STRADALE

PISTE CICLABILI

PERCORSO FERRARESE (PE38)  
PLANIMETRIA DI PROGETTO E SEZIONI TRASVERSALI TIPO

<p>IL PROGETTAIO SPECIALISTA Ing. Gianluigi Sottolone Spizzoglio Ord. Ingg. Milano N. 25796 RESPONSABILE STUDIO ARCHITETTONICO</p>		<p>IL RESPONSABILE INTERIZIONE PRESTAZIONI SPECIALISTICHE Ing. Raffaele Rinaldi Ord. Ingg. Modena N. 41068 PROGETTAZIONE NUOVE OPERE AUTOSTRADALI</p>		<p>IL DIRETTORE TECNICO Ing. Orlando Magno Ord. Ingg. Pavia N. 1496 PROGETTAZIONE NUOVE OPERE AUTOSTRADALI</p>	
<p>INTERVENZO PROGETTO</p>		<p>CODICE IDENTIFICATIVO</p>		<p>OPERAZIONE</p>	
<p>1114420001PD0000000000000000ST04130-1</p>		<p>00</p>		<p>00</p>	
<p>PROJECT MANAGER Ing. Giulio Ghizzi Ord. Ingg. Pesaro Urbino N. 1768</p>		<p>SUPPORTO SPECIALISTICO</p>		<p>REVISIONE</p>	
<p>0</p>		<p>0</p>		<p>0</p>	
<p>1</p>		<p>1</p>		<p>1</p>	
<p>2</p>		<p>2</p>		<p>2</p>	
<p>3</p>		<p>3</p>		<p>3</p>	
<p>4</p>		<p>4</p>		<p>4</p>	