
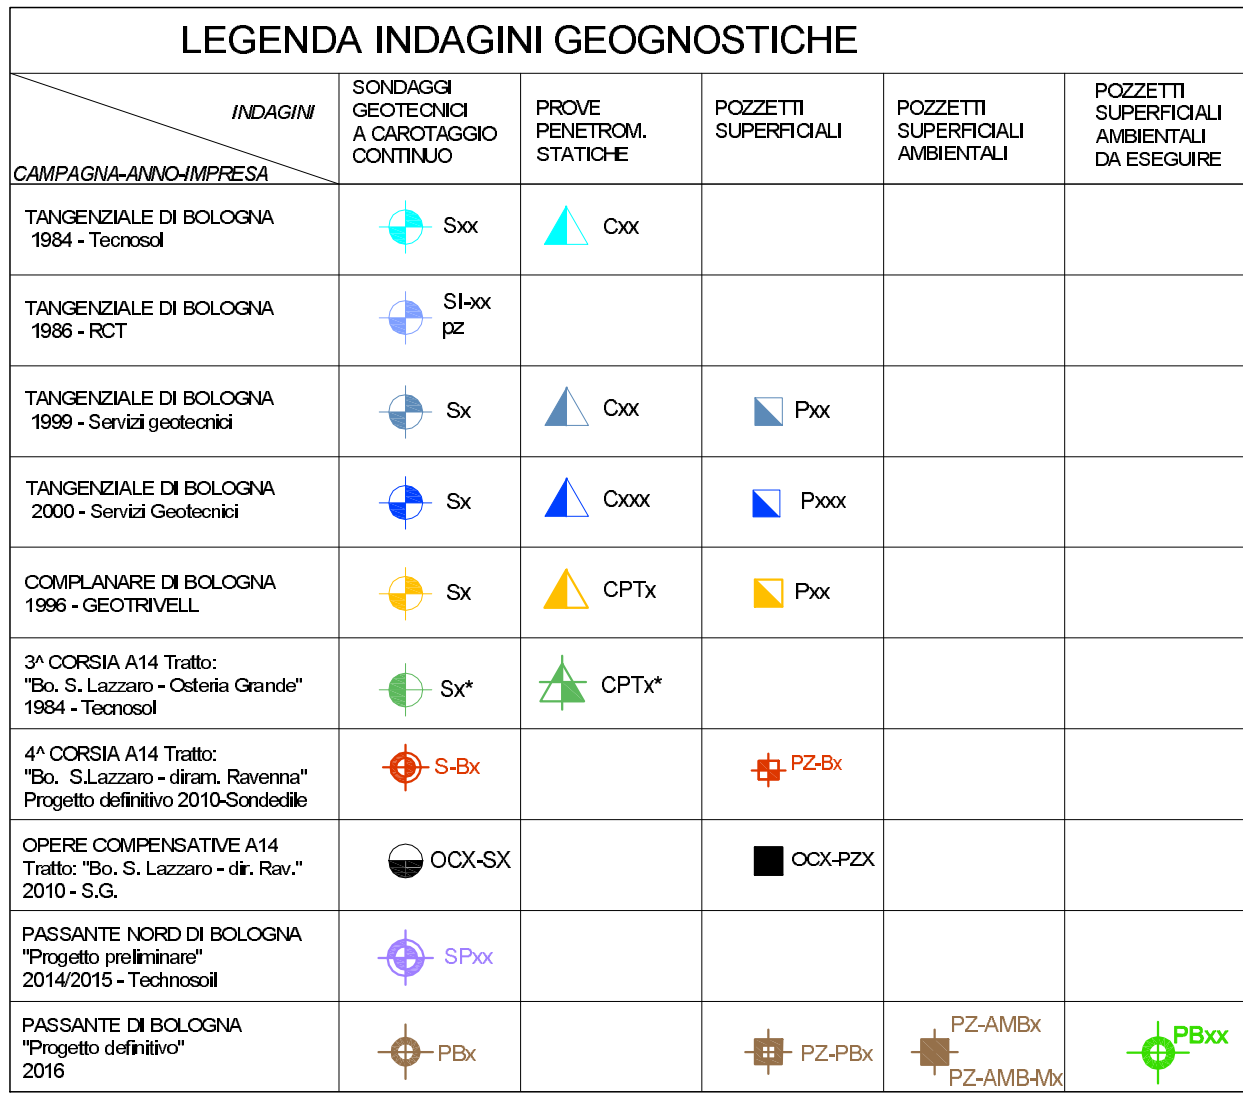


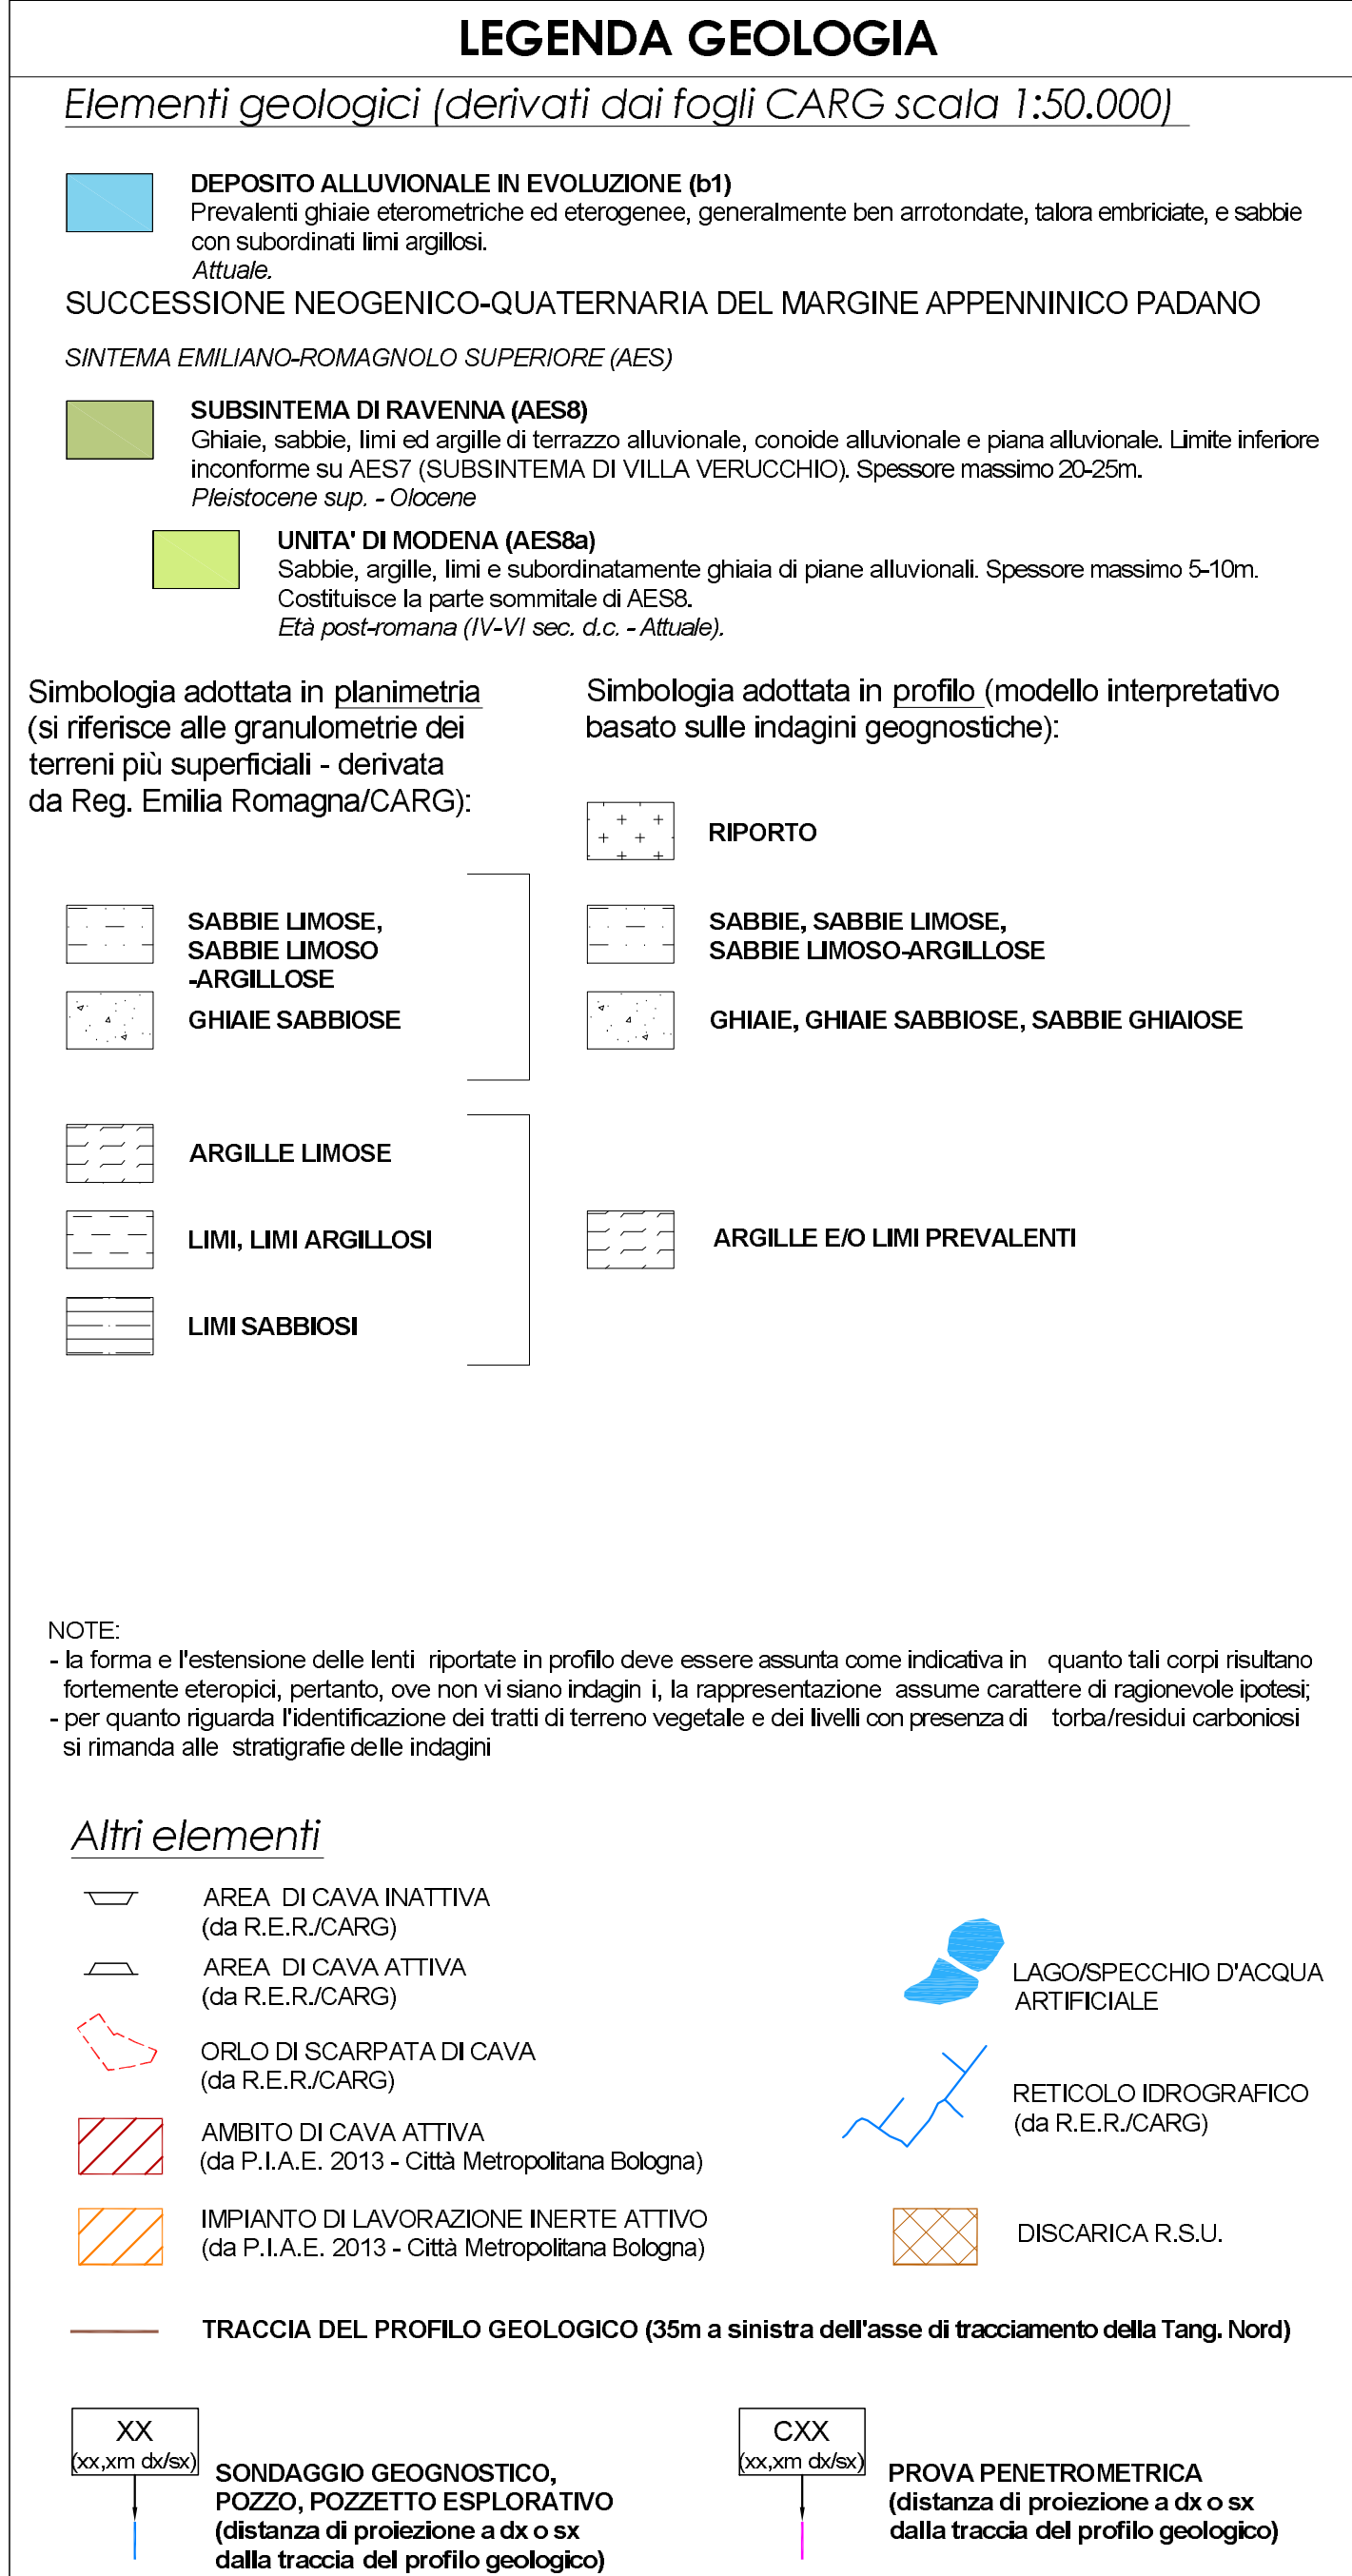

PROGETTO DEFINITIVO

DOCUMENTAZIONE GENERALE

PIANO DI UTILIZZO DELLE TERRE E ROCCE DA SCAVO ai sensi del D.M. 161/2012

PLANIMETRIA DELLE INDAGINI CON PROFILO GEOLOGICO LONGITUDINALE
TAV. 2/4

[illegible][illegible]