

AUTOSTRADA (A14) : BOLOGNA–BARI–TARANTO
TRATTO: BOLOGNA BORGO PANIGALE – BOLOGNA SAN LAZZARO

POTENZIAMENTO DEL SISTEMA TANGENZIALE DI BOLOGNA
TRA BORGO PANIGALE E SAN LAZZARO

PROGETTO DEFINITIVO

A1 – CORPO AUTOSTRADALE

PARTE STRADALE

SEZIONI TRASVERSALI CORRENTI

SEZIONI TRASVERSALI TANGENZIALE SUD

da 101 a 200

IL PROGETTISTA SPECIALISTICO	IL RESPONSABILE INTEGRAZIONE PRESTAZIONI SPECIALISTICHE	IL DIRETTORE TECNICO
Ing. Gianluca Salvatore Spinazzola Ord. Ingg. Milano N. 26796	Ing. Raffaele Rinaldesi Ord. Ingg. Macerata N. A1068	Ing. Orlando Mazza Ord. Ingg. Pavia N. 1496
RESPONSABILE STRADE, ARREDI E ANALISI TRASPORTISTICHE		PROGETTAZIONE NUOVE OPERE AUTOSTRADALI

CODICE IDENTIFICATIVO															Ordinatore:
RIFERIMENTO PROGETTO					RIFERIMENTO DIRETTORIO					RIFERIMENTO ELABORATO					
Codice	Commessa	Lotto, Sub-Prog. Cod. Approvto	Fase	Capitolo	Paragrafo	WBS		PARTE D'OPERA			Tip.	Disciplina	Progressivo	Rev.	
11114420001	P	D	00	00	00	00	00	00	00	00	S	T	D	020101	SCALA: 1:200


 spea  ENGINEERING  gruppo Atlantia	PROJECT MANAGER:		SUPPORTO SPECIALISTICO:			
	Ing. Giulio Ghezzi Ord. Ingg. Pesaro Urbino N. 1768					
	REDATTO:	—	VERIFICATO:	—		

VISTO DEL COMMITTENTE	VISTO DEL CONCEDENTE
autostrade // per l'italia	Ministero delle Infrastrutture e dei Trasporti STRUTTURA DI VIGILANZA SULLE CONCESSIONI E AUTOSTRADALI
IL RESPONSABILE UNICO DEL PROCEDIMENTO	
Ing. Marilisa Conte	

PA BINDER
fa FRESATURA 9CM
ud USURA DRENANTE

m² 0.50
m 2.84
m 10.00


SEZIONE TS-101
PROGRESSIVA 10100.00

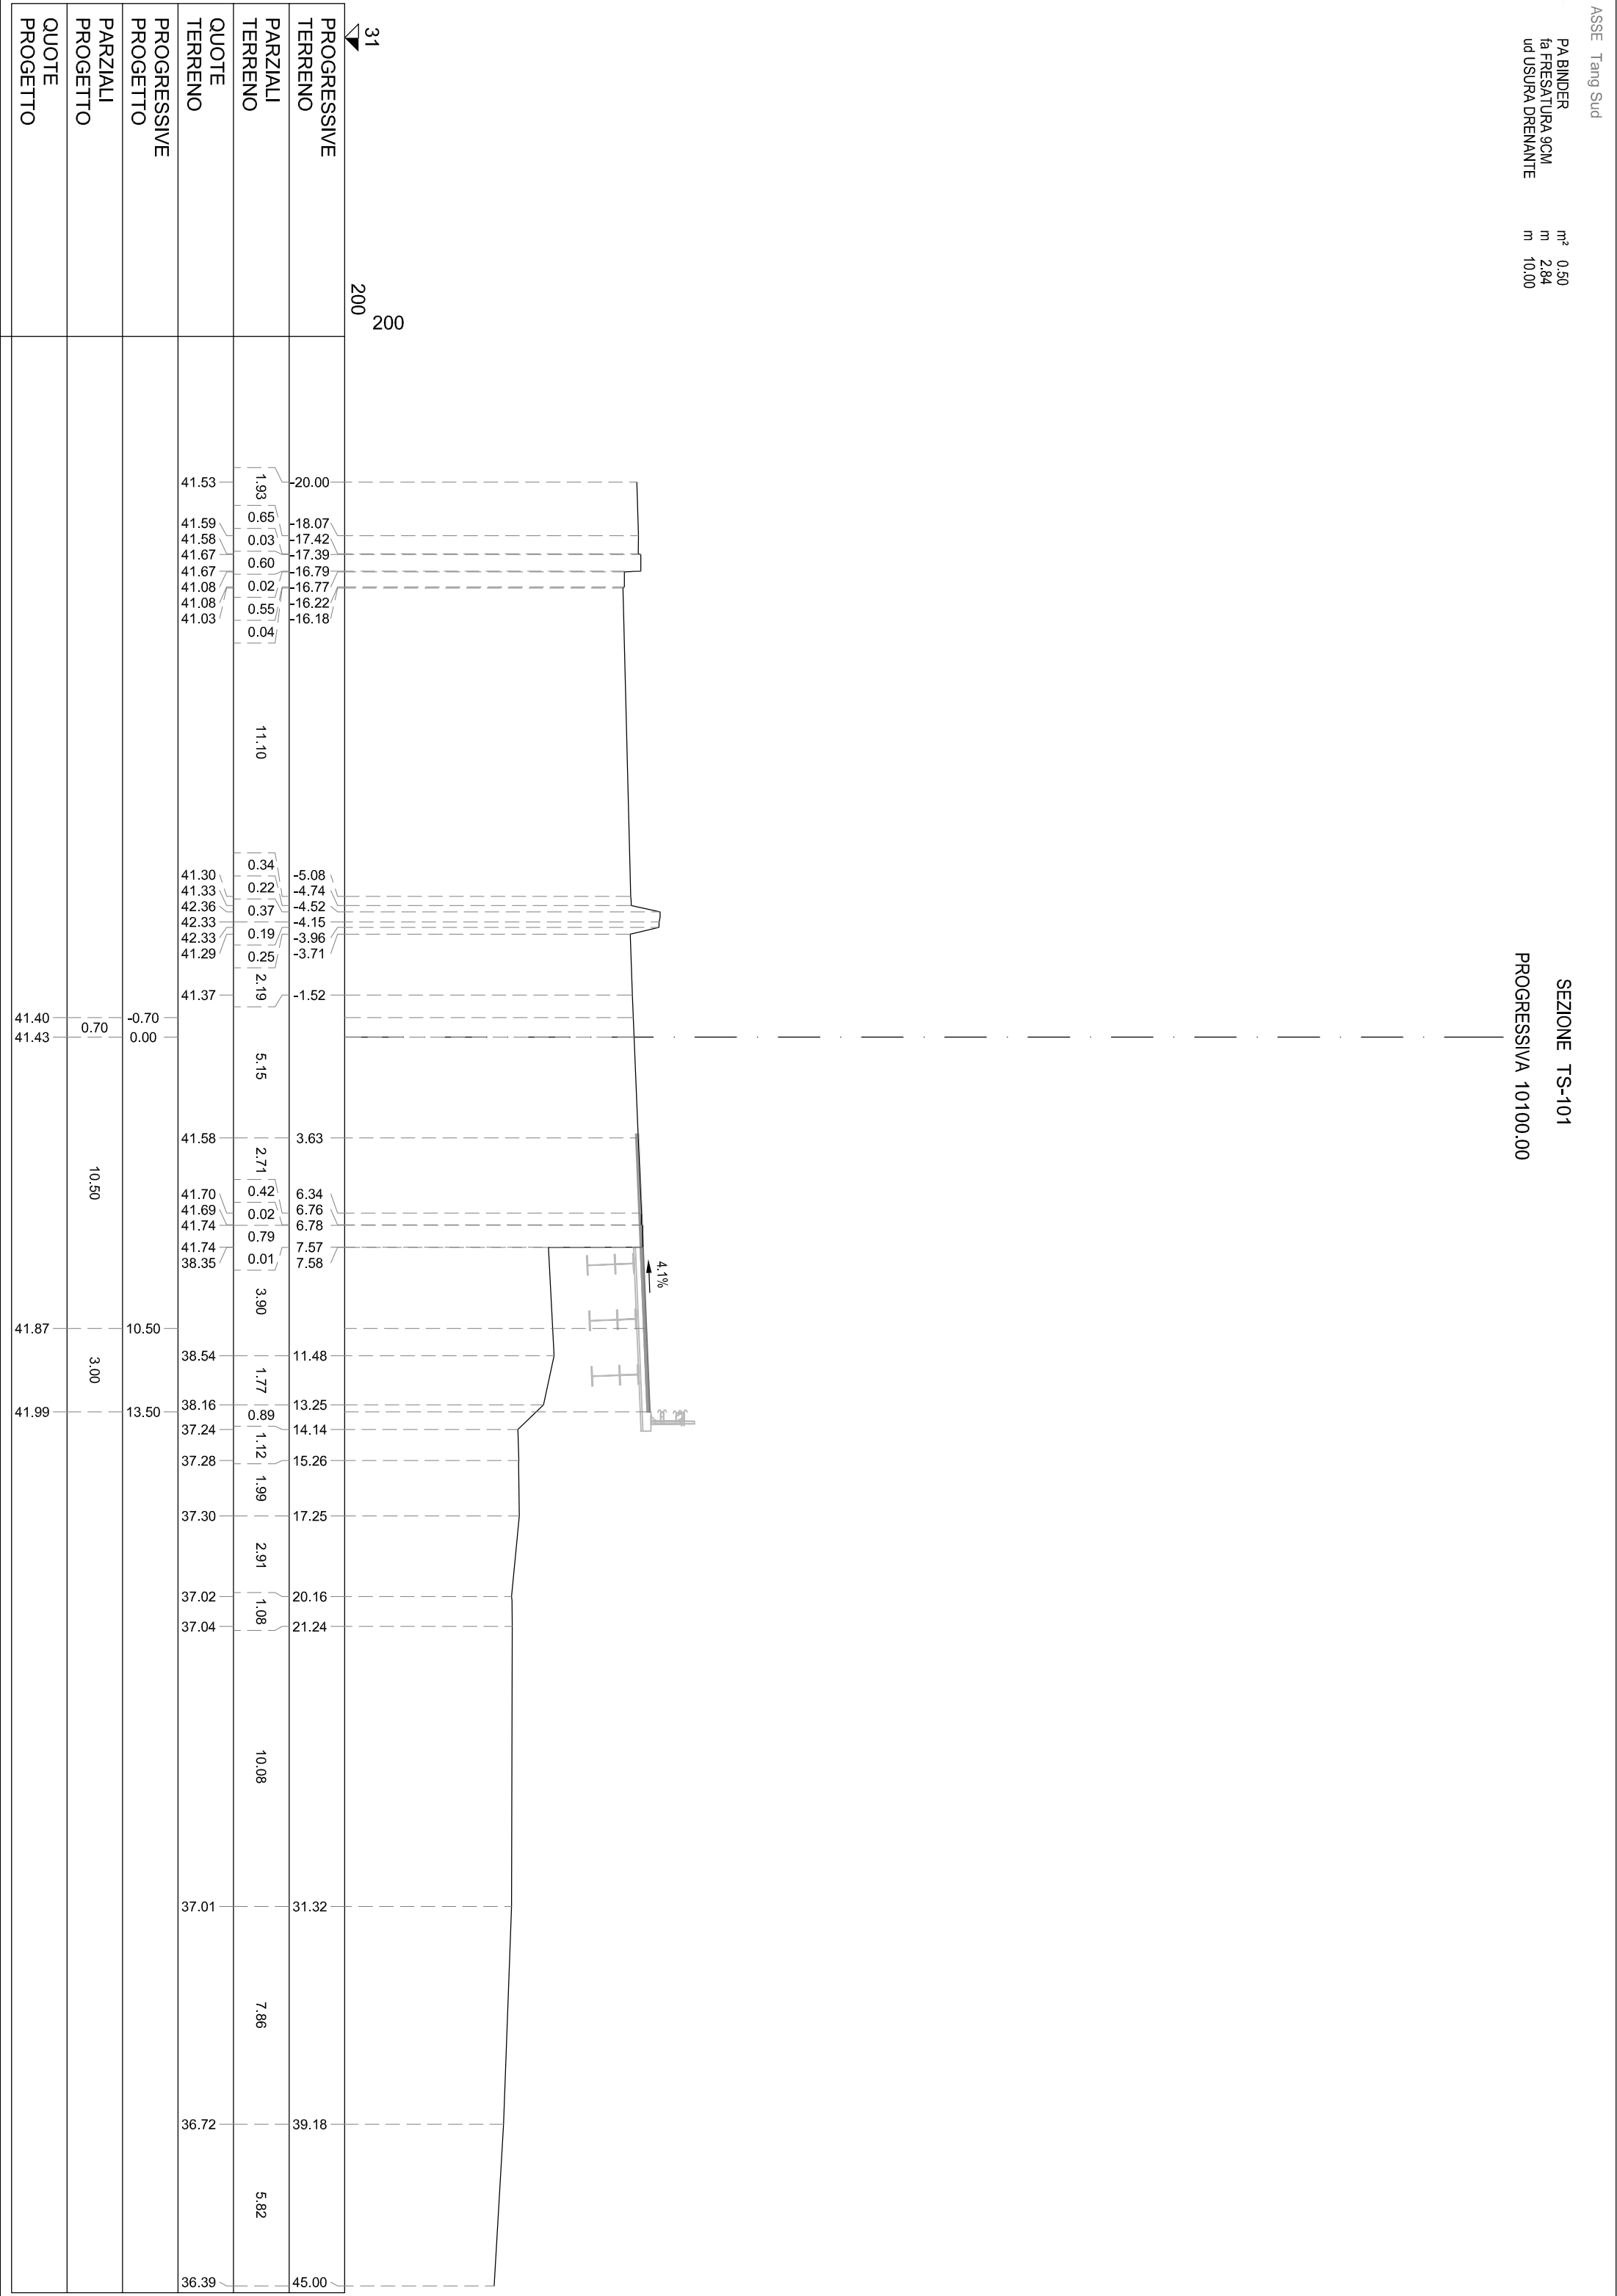

PA BINDER
fa FRESATURA 9CM
ud USURA DRENANTE

m² 0.50
m 2.86
m 10.00


SEZIONE TS-102
PROGRESSIVA 10120.00

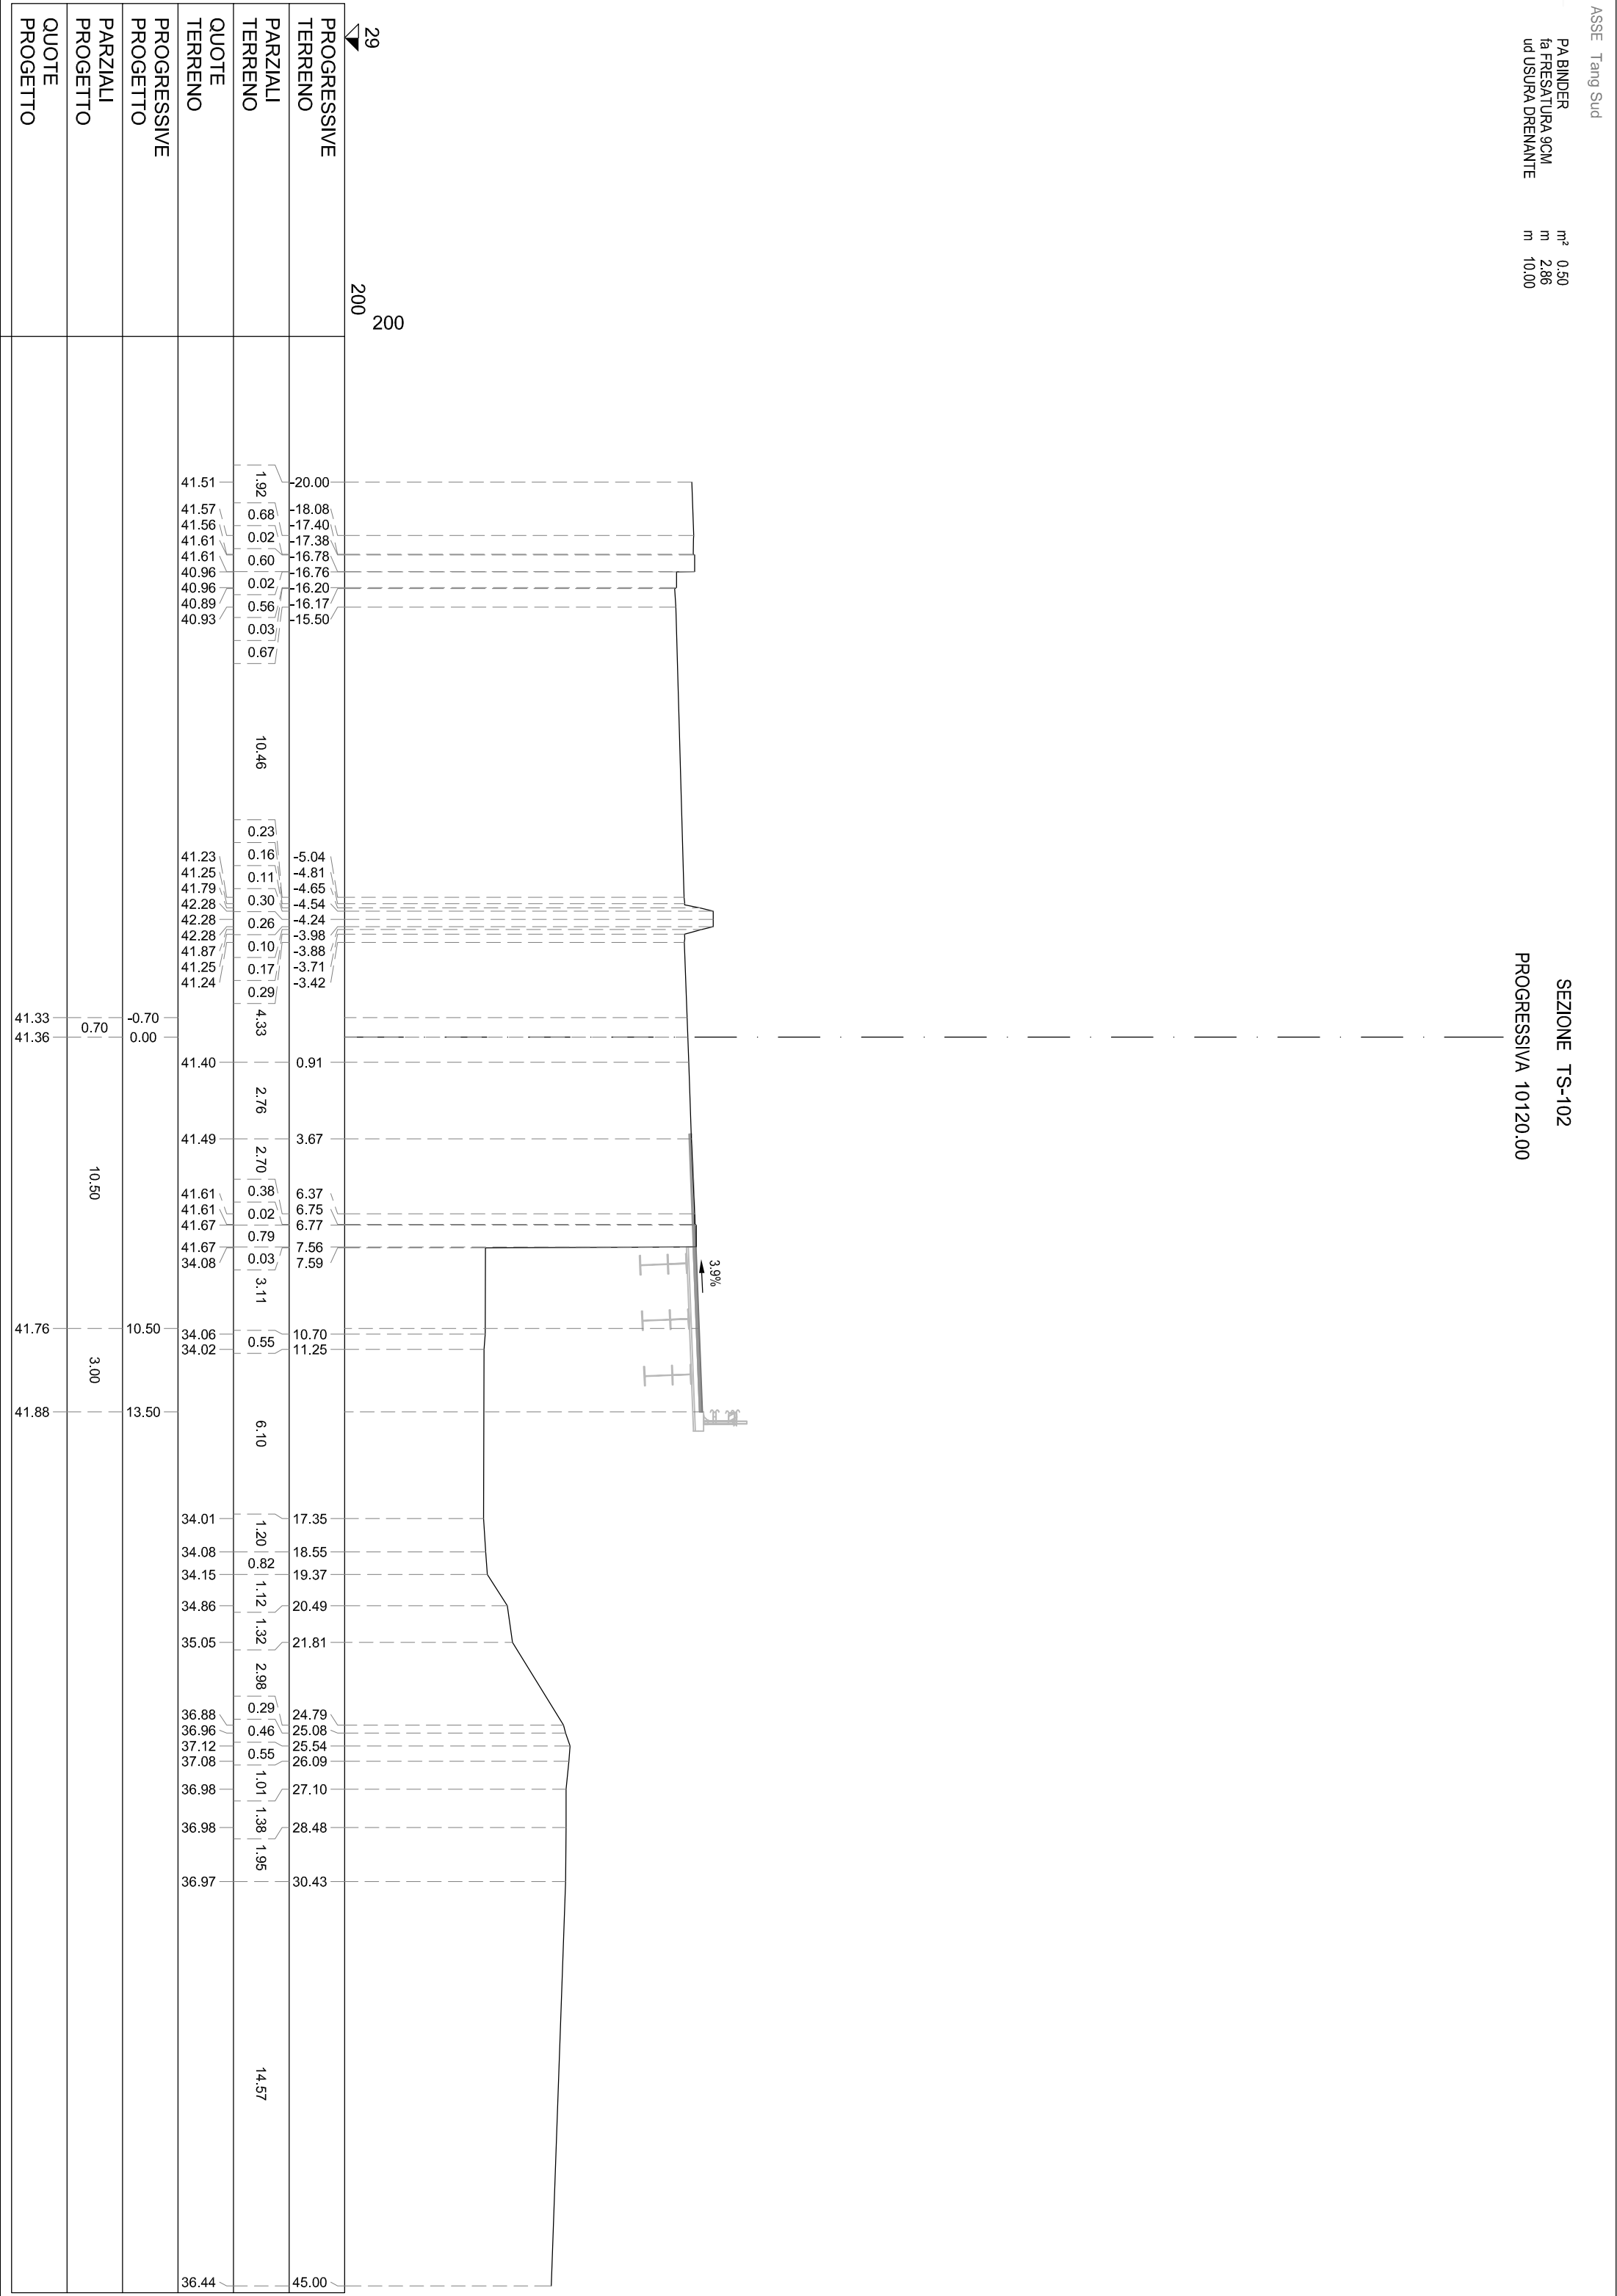


PA BINDER
la FRESATURA 9CM
ud USURA DRENANTE

m² 0.50
m 2.86
m 10.00

SEZIONE TS-103
PROGRESSIVA 10140.00

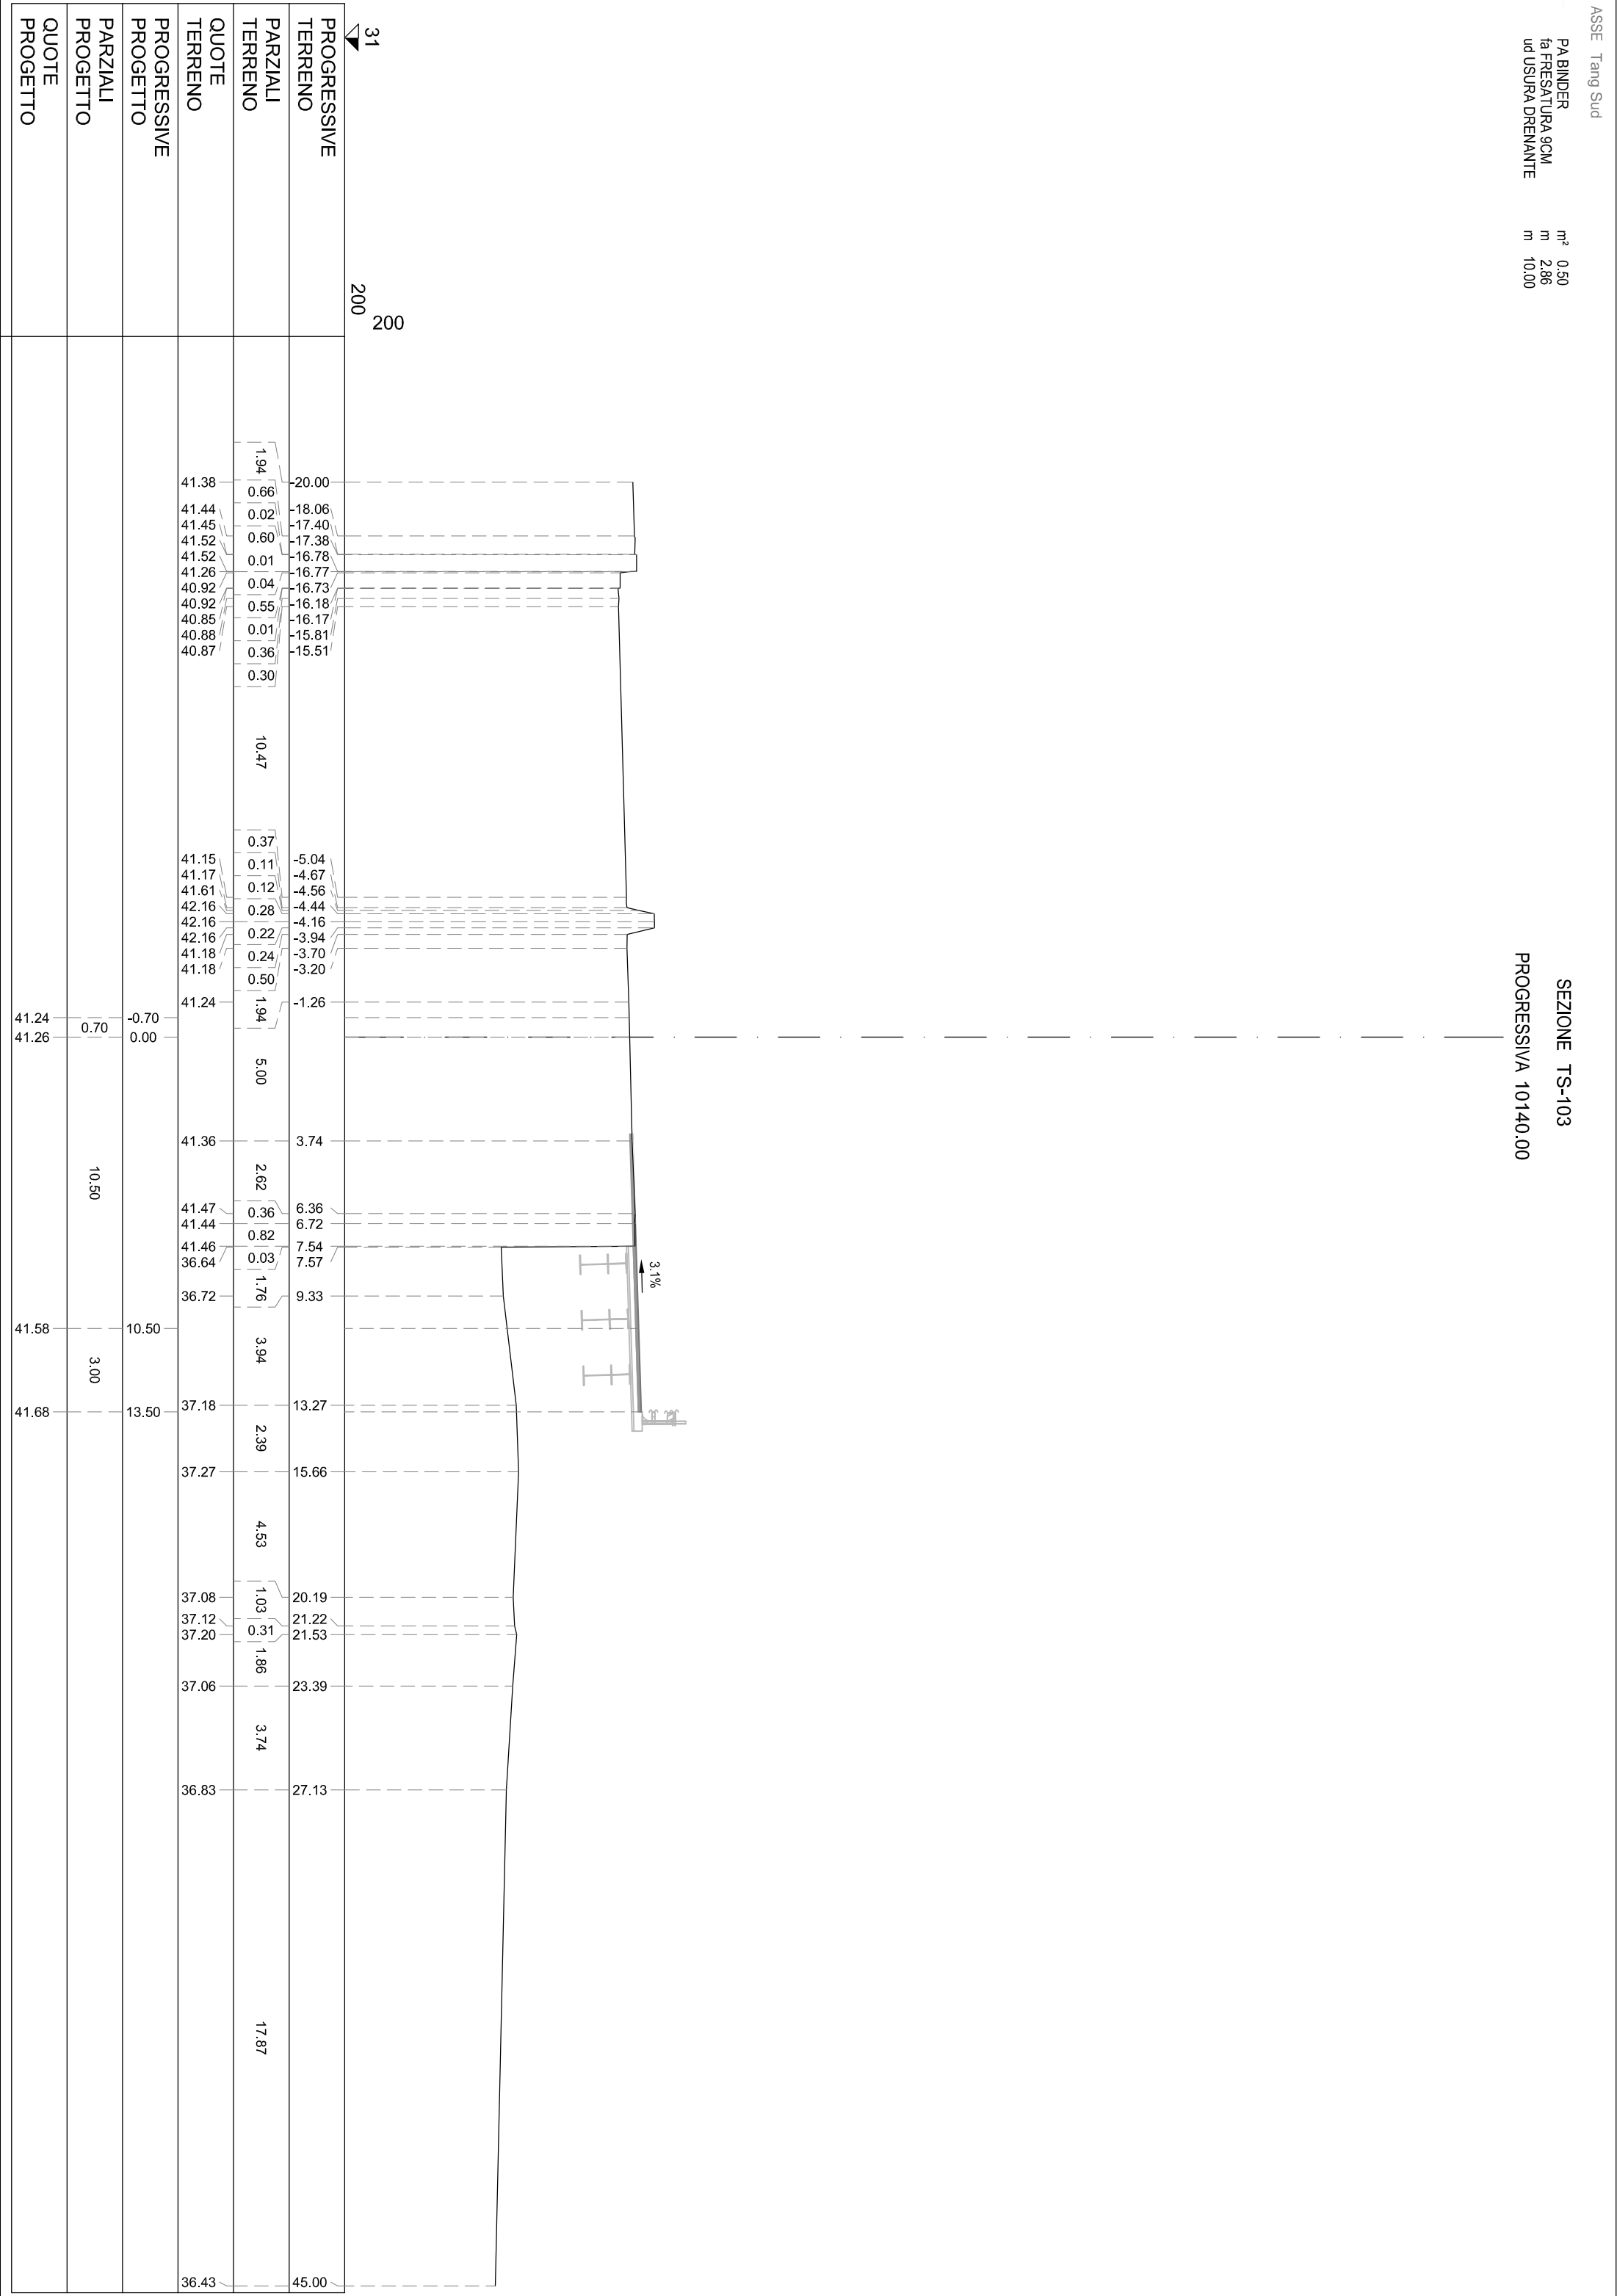


st	USURA DRENANTE	m	10.09
sc	SCOTTICO	m	7.80
id	IDROSERMINA	m	9.81
gr	GRADONATURA	m	22.08
fb	DEMOLIZIONE PAV.	m	2.81
co	COMPATT. IN TRINCEA	m	7.80
cl	CORDOLO CLS (ML)	m	0.99
vr	VEGETALE IN RILEVATO	m²	1.91
sg	SCALFO GRADONATURA	m²	4.17
ra	RILEVATO ARGINELLO	m²	0.79
pd	PD STABILIZZATO	m²	2.13
pc	PC MISTO CEMENTATO	m²	3.14
pb	PB BASE	m²	2.09
ra	RIPORTO	m²	0.47
s	S TIERRO	m²	6.16

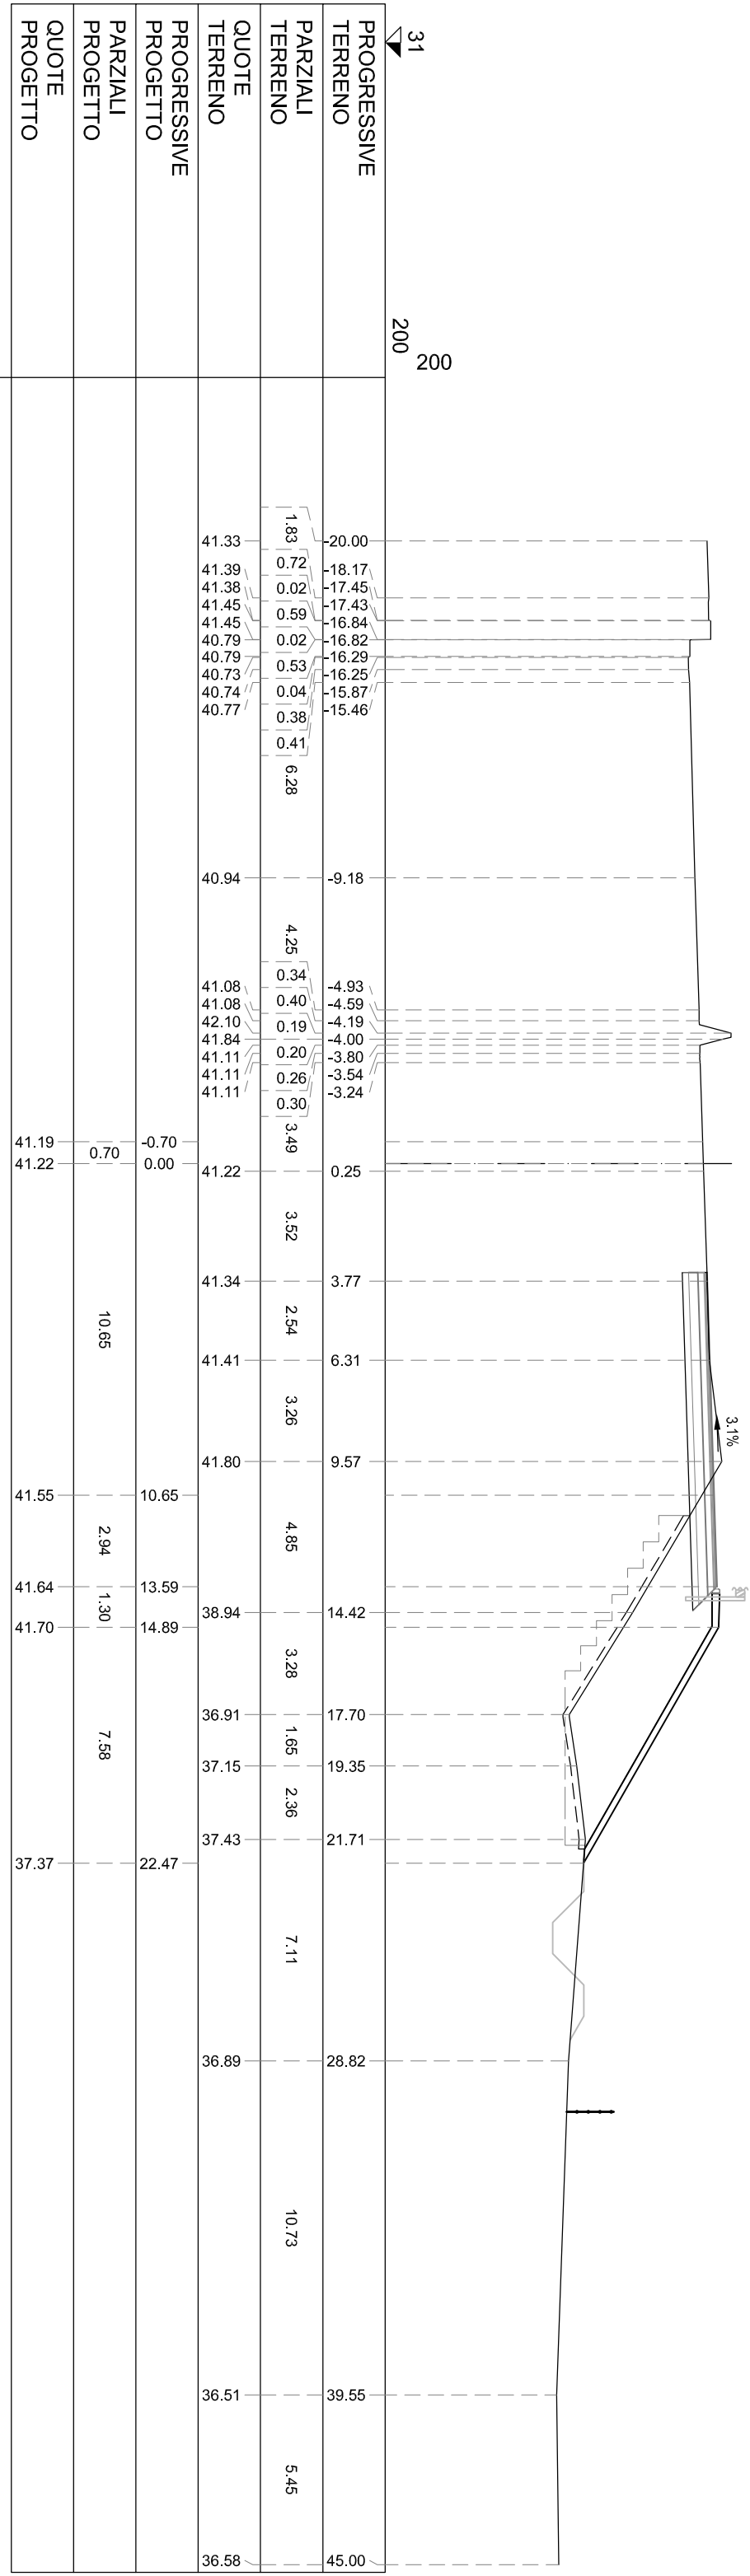


S STERRO	m²	6.84
R RIPOSTO	m²	22.55
PA BINDER	m²	0.58
PB BASE	m²	2.36
PC MISTO CEMENTATO	m²	3.56
PD STABILIZZATO	m²	2.47
RA RILEVATO ARGINELLO	m²	0.83
SG SCAVO GRADONATURA	m²	2.42
VR VEGETALE IN RILEVATO	m²	2.00
co CORDOLO CLS (ML)	m	1.00
cl COMPATT. IN TRINCEA	m	8.33
tb DEMOLIZIONE PAV.	m	3.02
gr GRADONATURA	m	13.78
ld IDROSEMINA	m	10.26
sc SCOTICO	m	13.74
st SCOTICO IN TRINCEA (	m	8.33
ud USURA DRENANTE	m	11.49

SEZIONE TS-106
PROGRESSIVA 10200.00

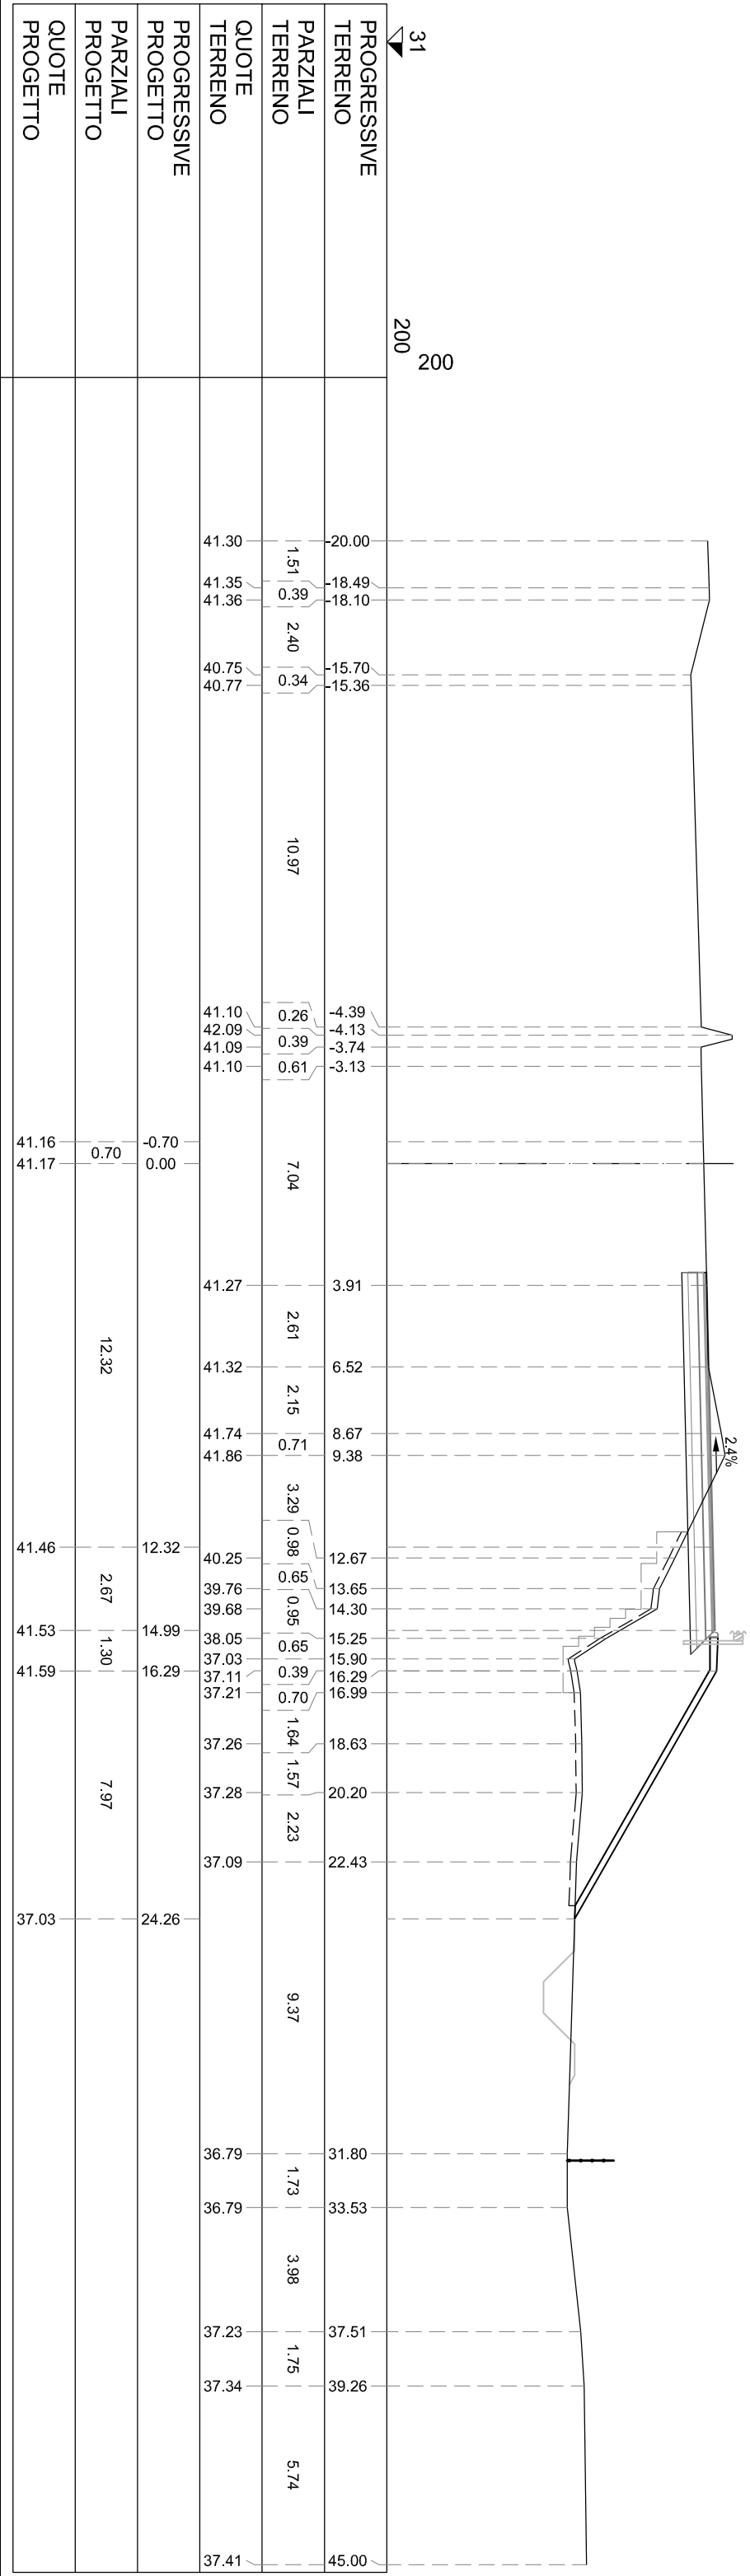


S STERRO	m²	6.68
R RIPOSTO	m²	29.43
PA BINDER	m²	0.65
PB BASE	m²	2.57
PC MISTO CEMENTATO	m²	3.95
PD STABILIZZATO	m²	2.74
RA RILEVATO ARGINELLO	m²	0.80
SG SCAVO GRADONATURA	m²	2.60
VR VEGETALE IN RILEVATO	m²	2.21
co CORDOLO CLS (ML)	m	1.00
cl COMPATT. IN TRINCEA	m	8.33
tb DEMOLIZIONE PAV.	m	3.11
gr GRADONATURA	m	14.66
id IDROSEMINA	m	11.06
sc SCOTICO	m	15.72
st SCOTICO IN TRINCEA (	m	8.33
ud USURA DRENANTE	m	12.80

SEZIONE TS-107
PROGRESSIVA 10220.00

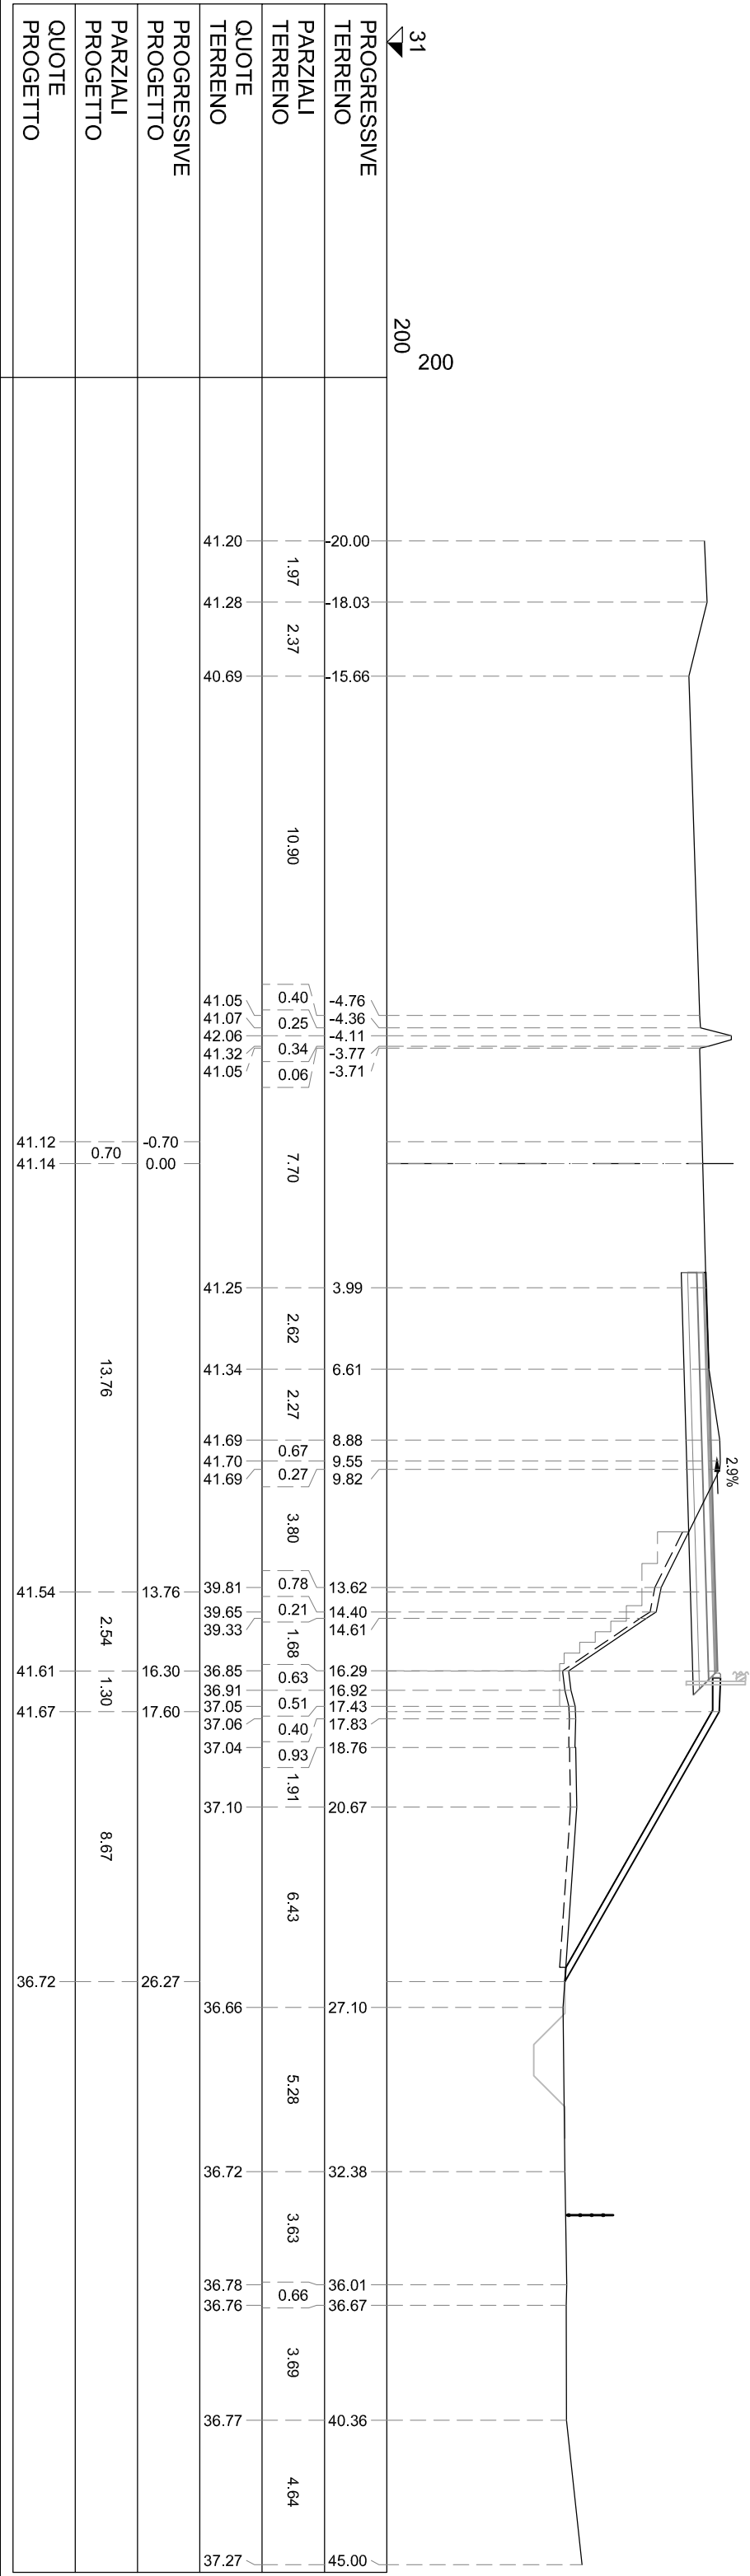


S STEREO	m ²	5,84
R RIPIORTO	m ²	36,86
PA BINDER	m ²	0,67
PB BASE	m ²	2,66
PC MISTO CEMENTATO	m ²	4,16
PD STABILIZZATO	m ²	2,75
PA RILEVATO ARGINELLO	m ²	0,79
SG SCANO GRADONATURA	m ²	3,85
VR VEGETALE IN RILEVATO	m ²	2,01
CO CORDOLO CLS (ML)	m	1,20
fb DEMOLIZIONE PAV.	m	3,29
gr GRADONATURA	m	9,19
id IDROSEMINA	m	11,71
sc SCOTICO	m	17,81
id USURA DRENANTE	m	13,25

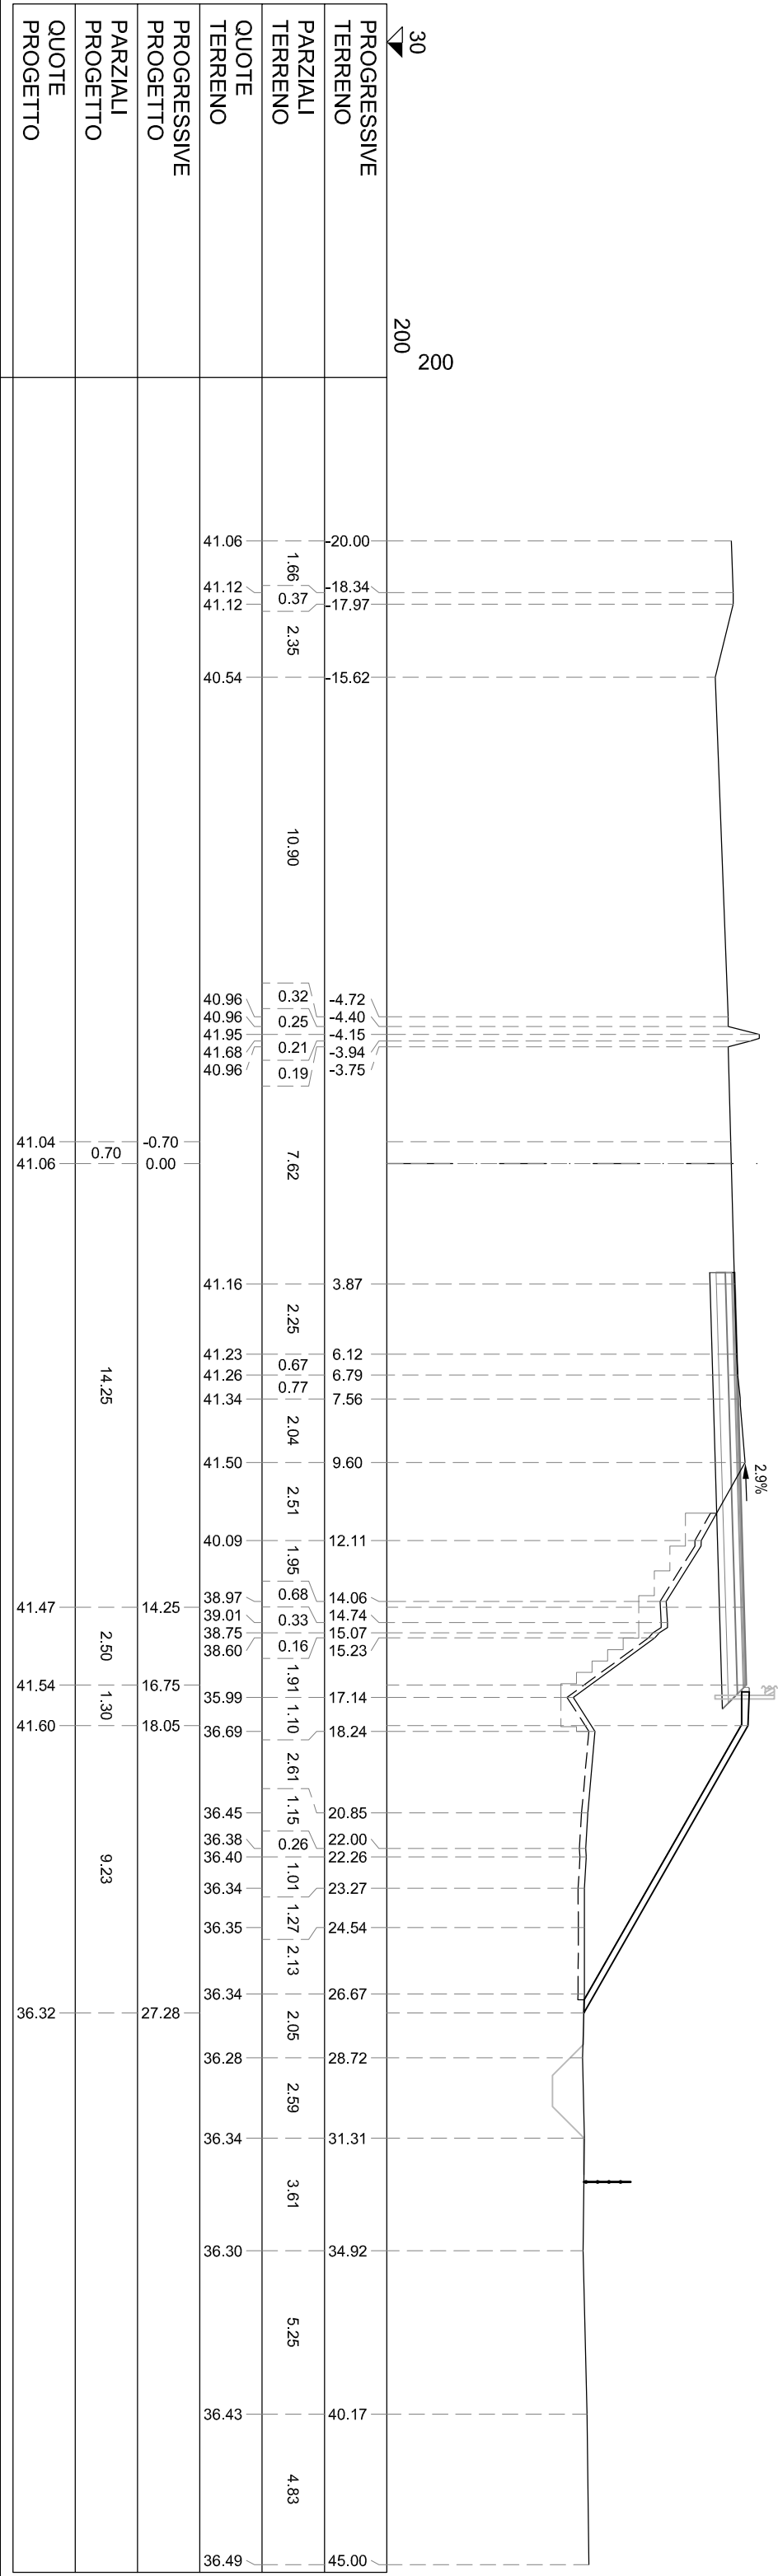


S STERRO	m²	6.22
PA BINDER	m²	0.35
PB BASE	m²	1.41
PC MISTO CEMENTATO	m²	2.10
PD STABILIZZATO	m²	1.41
fb DEMOLIZIONE PAV.	m	3.36
ud USURA DRENANTE	m	7.02

SEZIONE TS-110
PROGRESSIVA 10280.00

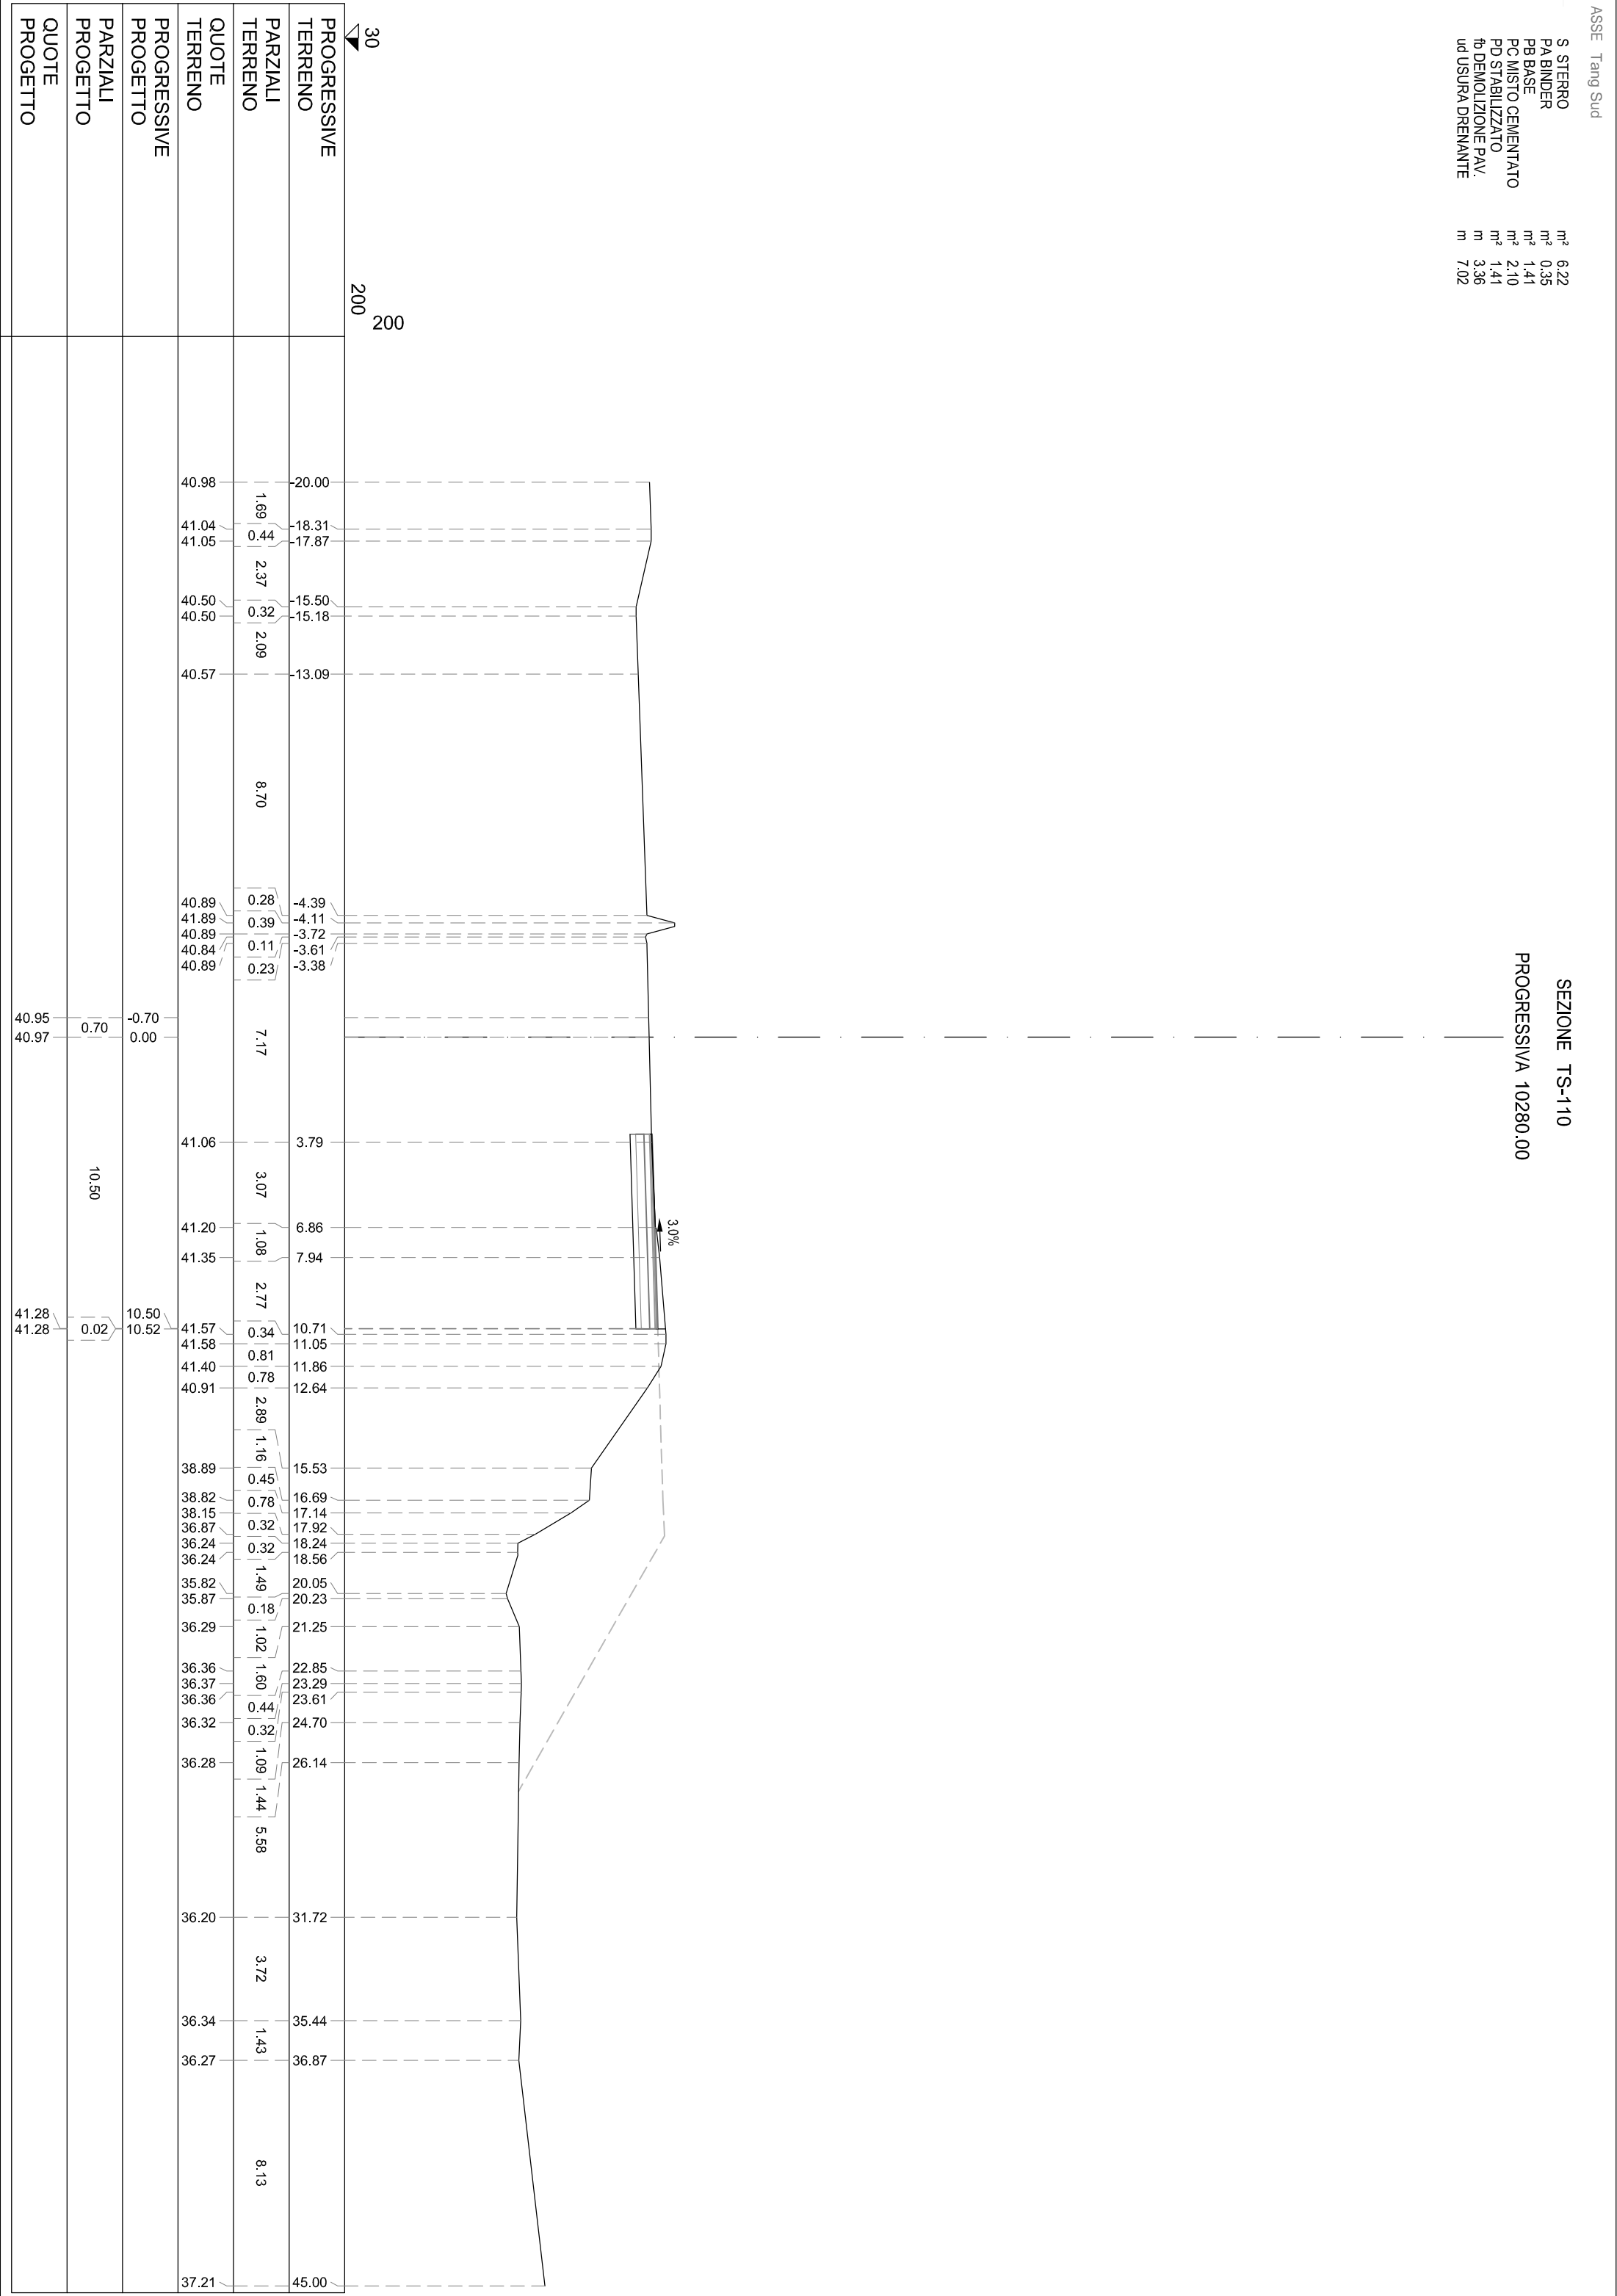


S STERRO	m²	5,71
R RIPOSTO	m²	1,34
PA BINDER	m²	0,48
PB BASE	m²	1,94
PC MISTO CEMENTATO	m²	2,92
PD STABILIZZATO	m²	1,94
fb DEMOLIZIONE PAV.	m	3,44
sc SCOTICO	m	2,42
ud USURA DRENANTE	m	9,71

SEZIONE TS-112
PROGRESSIVA 10320.00

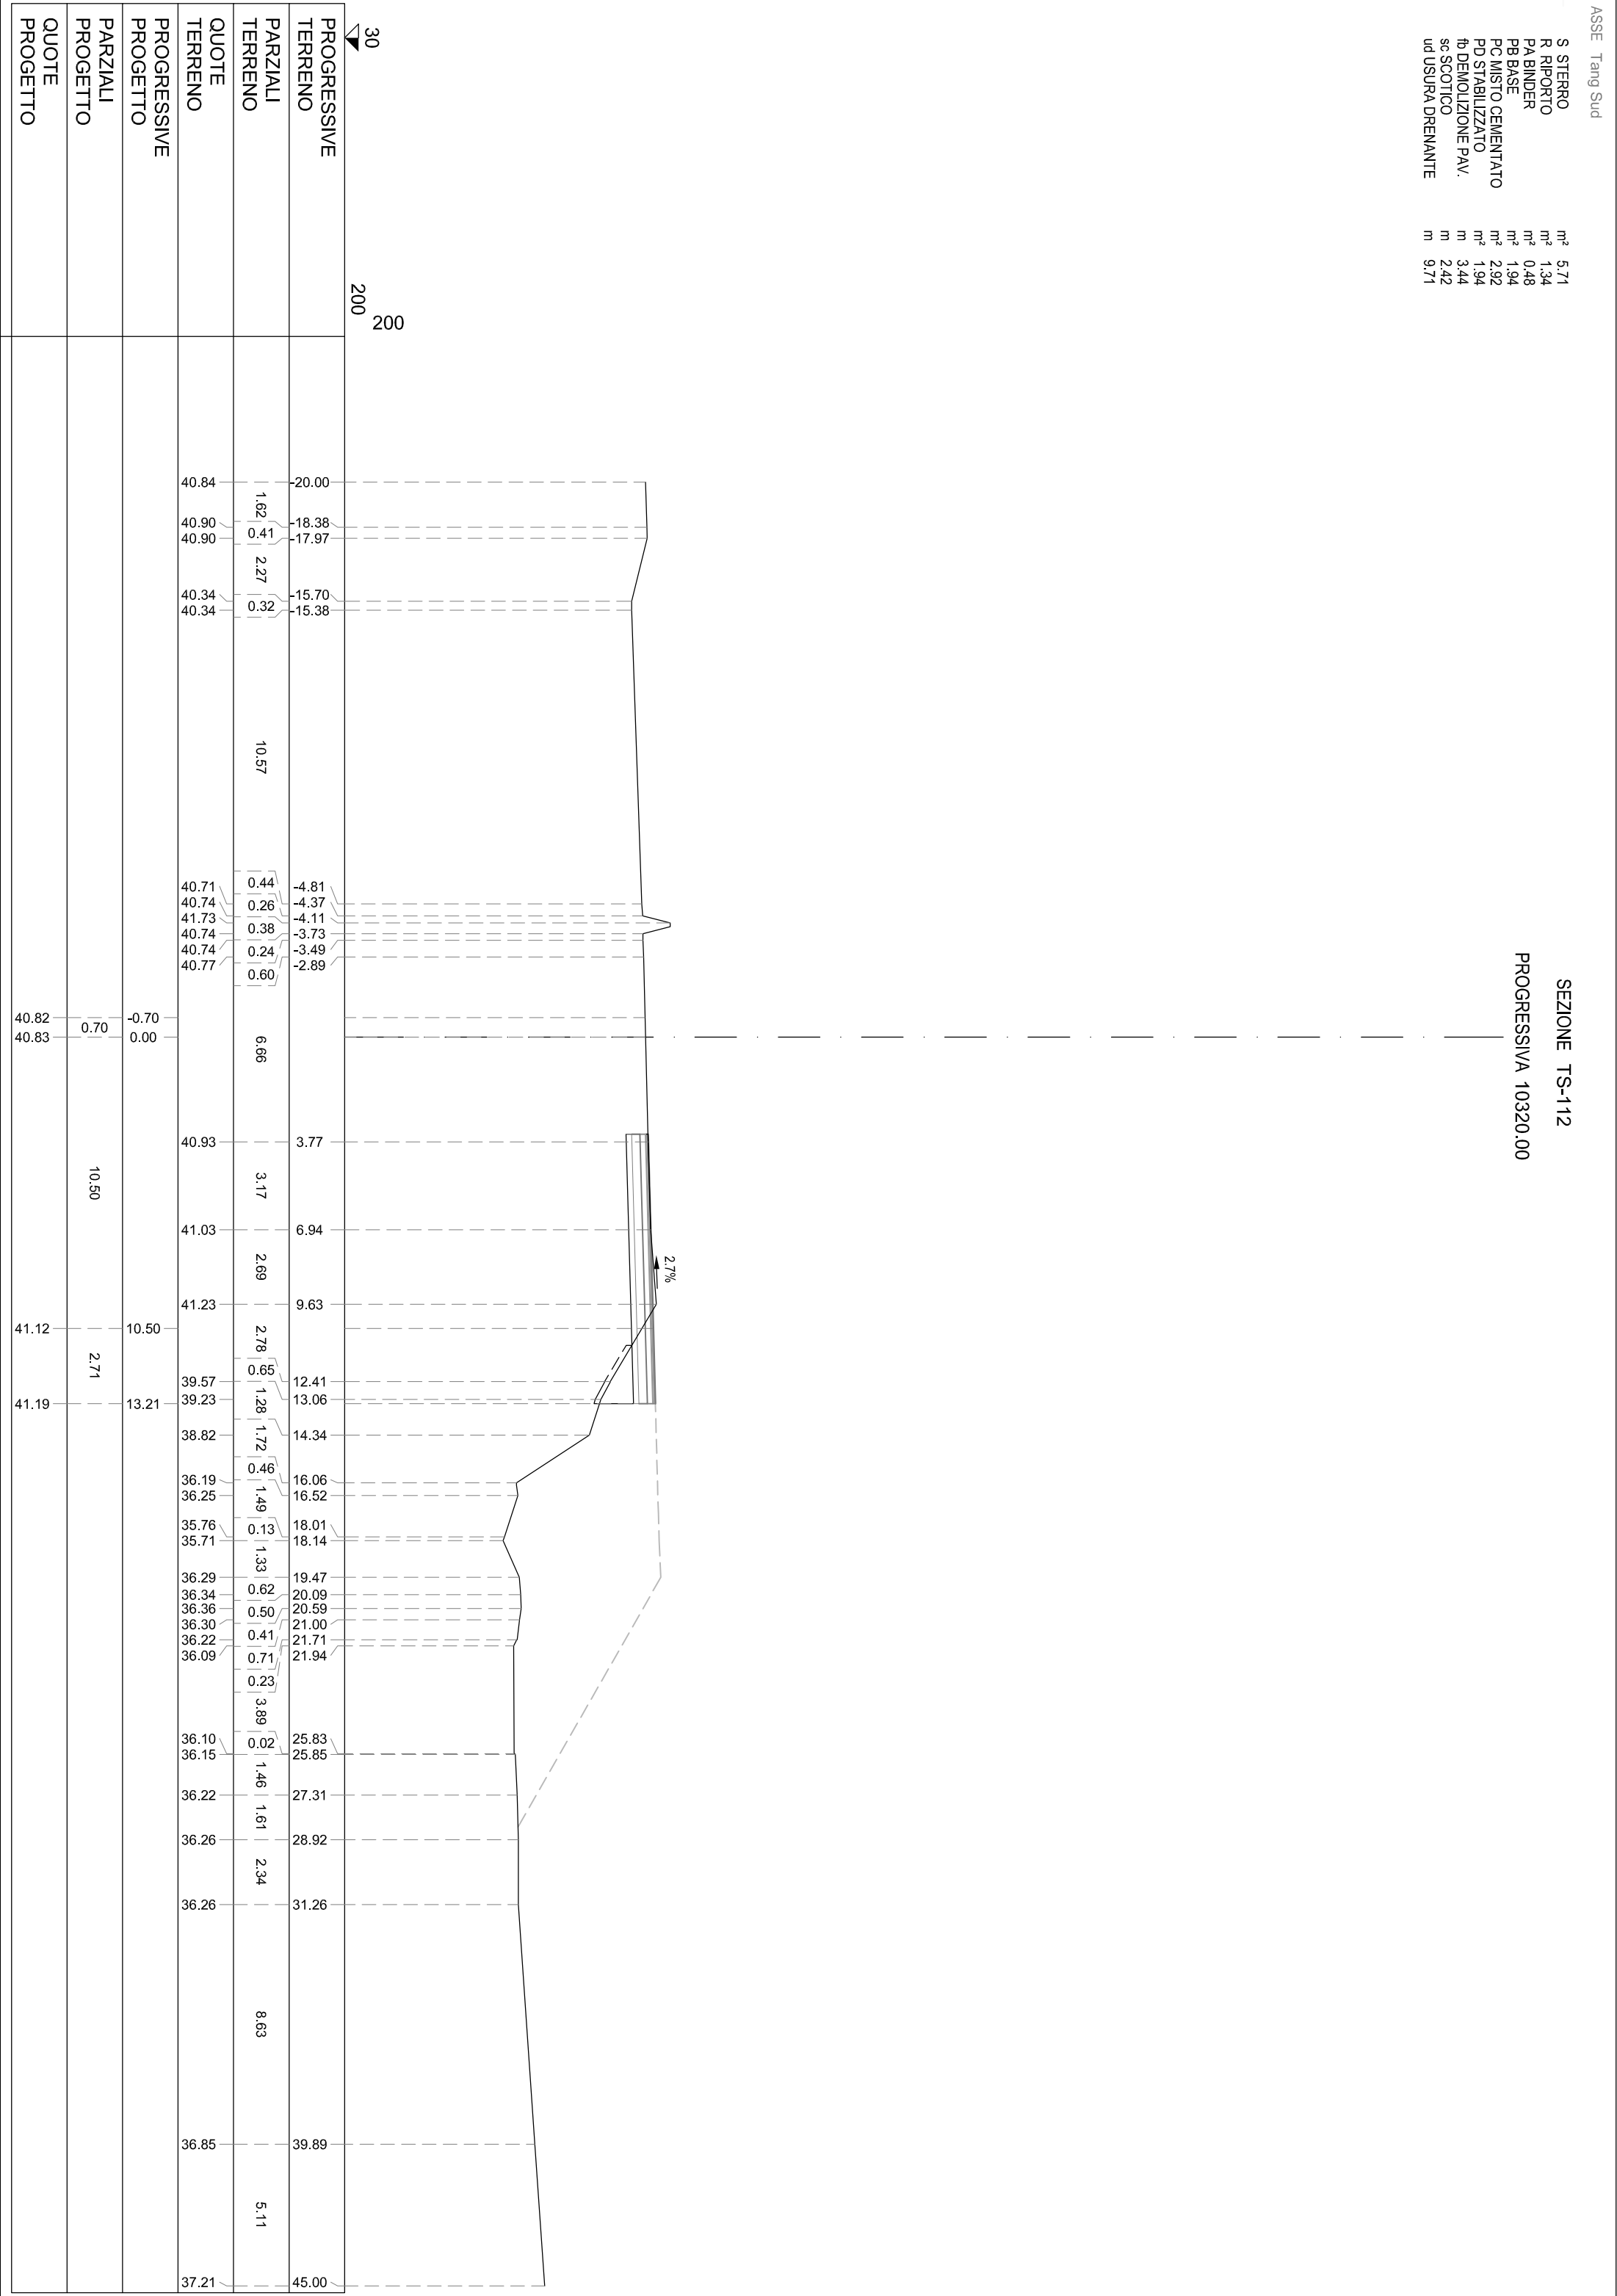


S STERRO	m²	6.07
R RIPOSTO	m²	6.01
PA BINDER	m²	0.51
PB BASE	m²	2.06
PC MISTO CEMENTATO	m²	3.10
PD STABILIZZATO	m²	2.15
RA RILEVATO ARGINELLO	m²	0.73
co CORDOLO CLS (ML)	m	1.00
cl COMPATT. IN TRINCEA	m	7.83
fb DEMOLIZIONE PAV.	m	3.34
sc SCOTICO	m	5.53
ud USURA DRENANTE	m	10.00

SEZIONE TS-115
PROGRESSIVA 10380.00

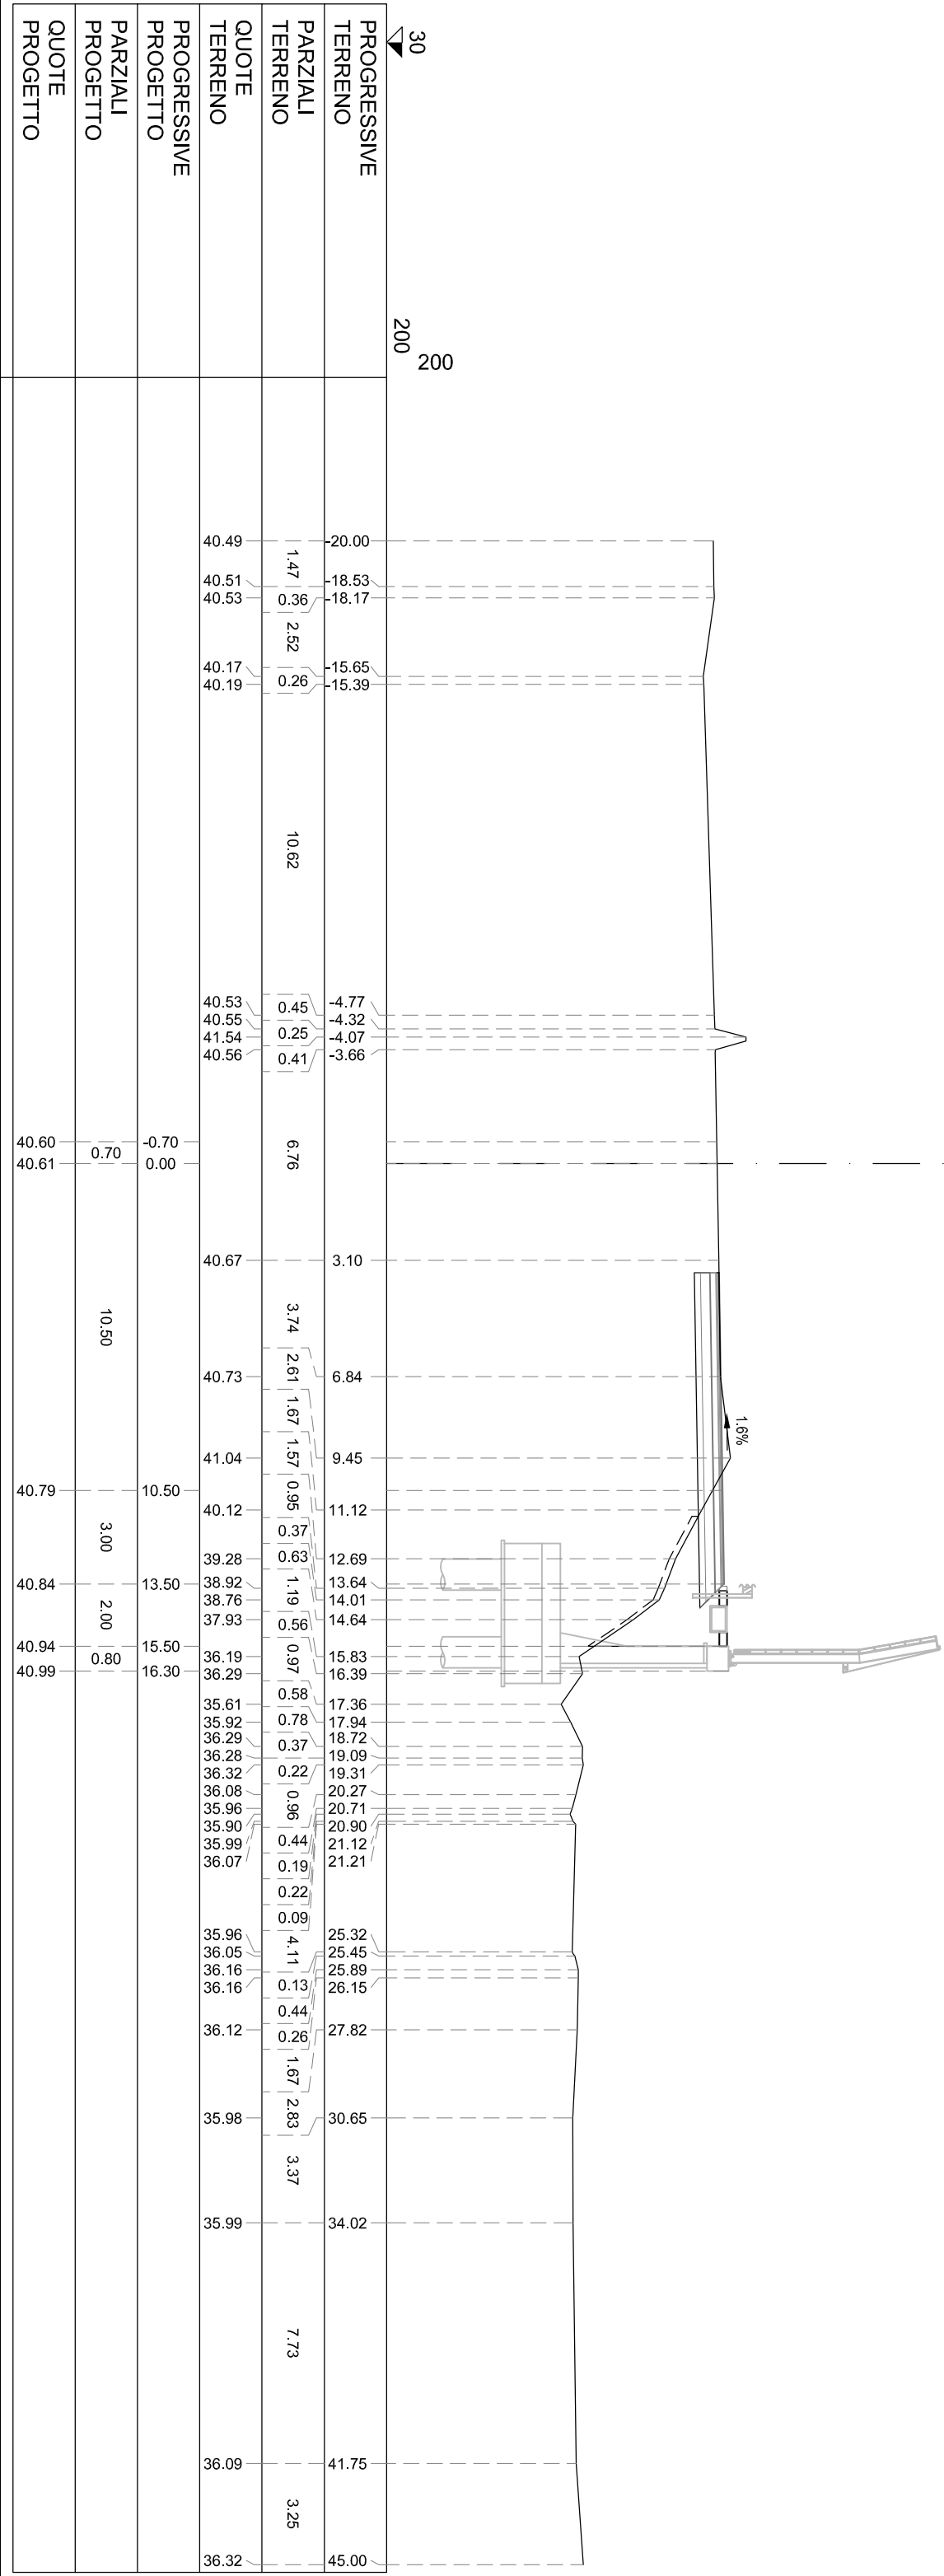

S STERRO	m²	7.05
R RIPOSTO	m²	6.31
PA BINDER	m²	0.50
PB BASE	m²	2.05
PC MISTO CEMENTATO	m²	3.13
PD STABILIZZATO	m²	2.15
RA RILEVATO ARGINELLO	m²	0.75
co CORDOLO CLS (ML)	m	1.00
cl COMPATT. IN TRINCEA	m	8.51
fb DEMOLIZIONE PAV.	m	3.29
sc SCOTICO	m	5.15
ud USURA DRENANTE	m	10.00

SEZIONE TS-116
PROGRESSIVA 10400.00

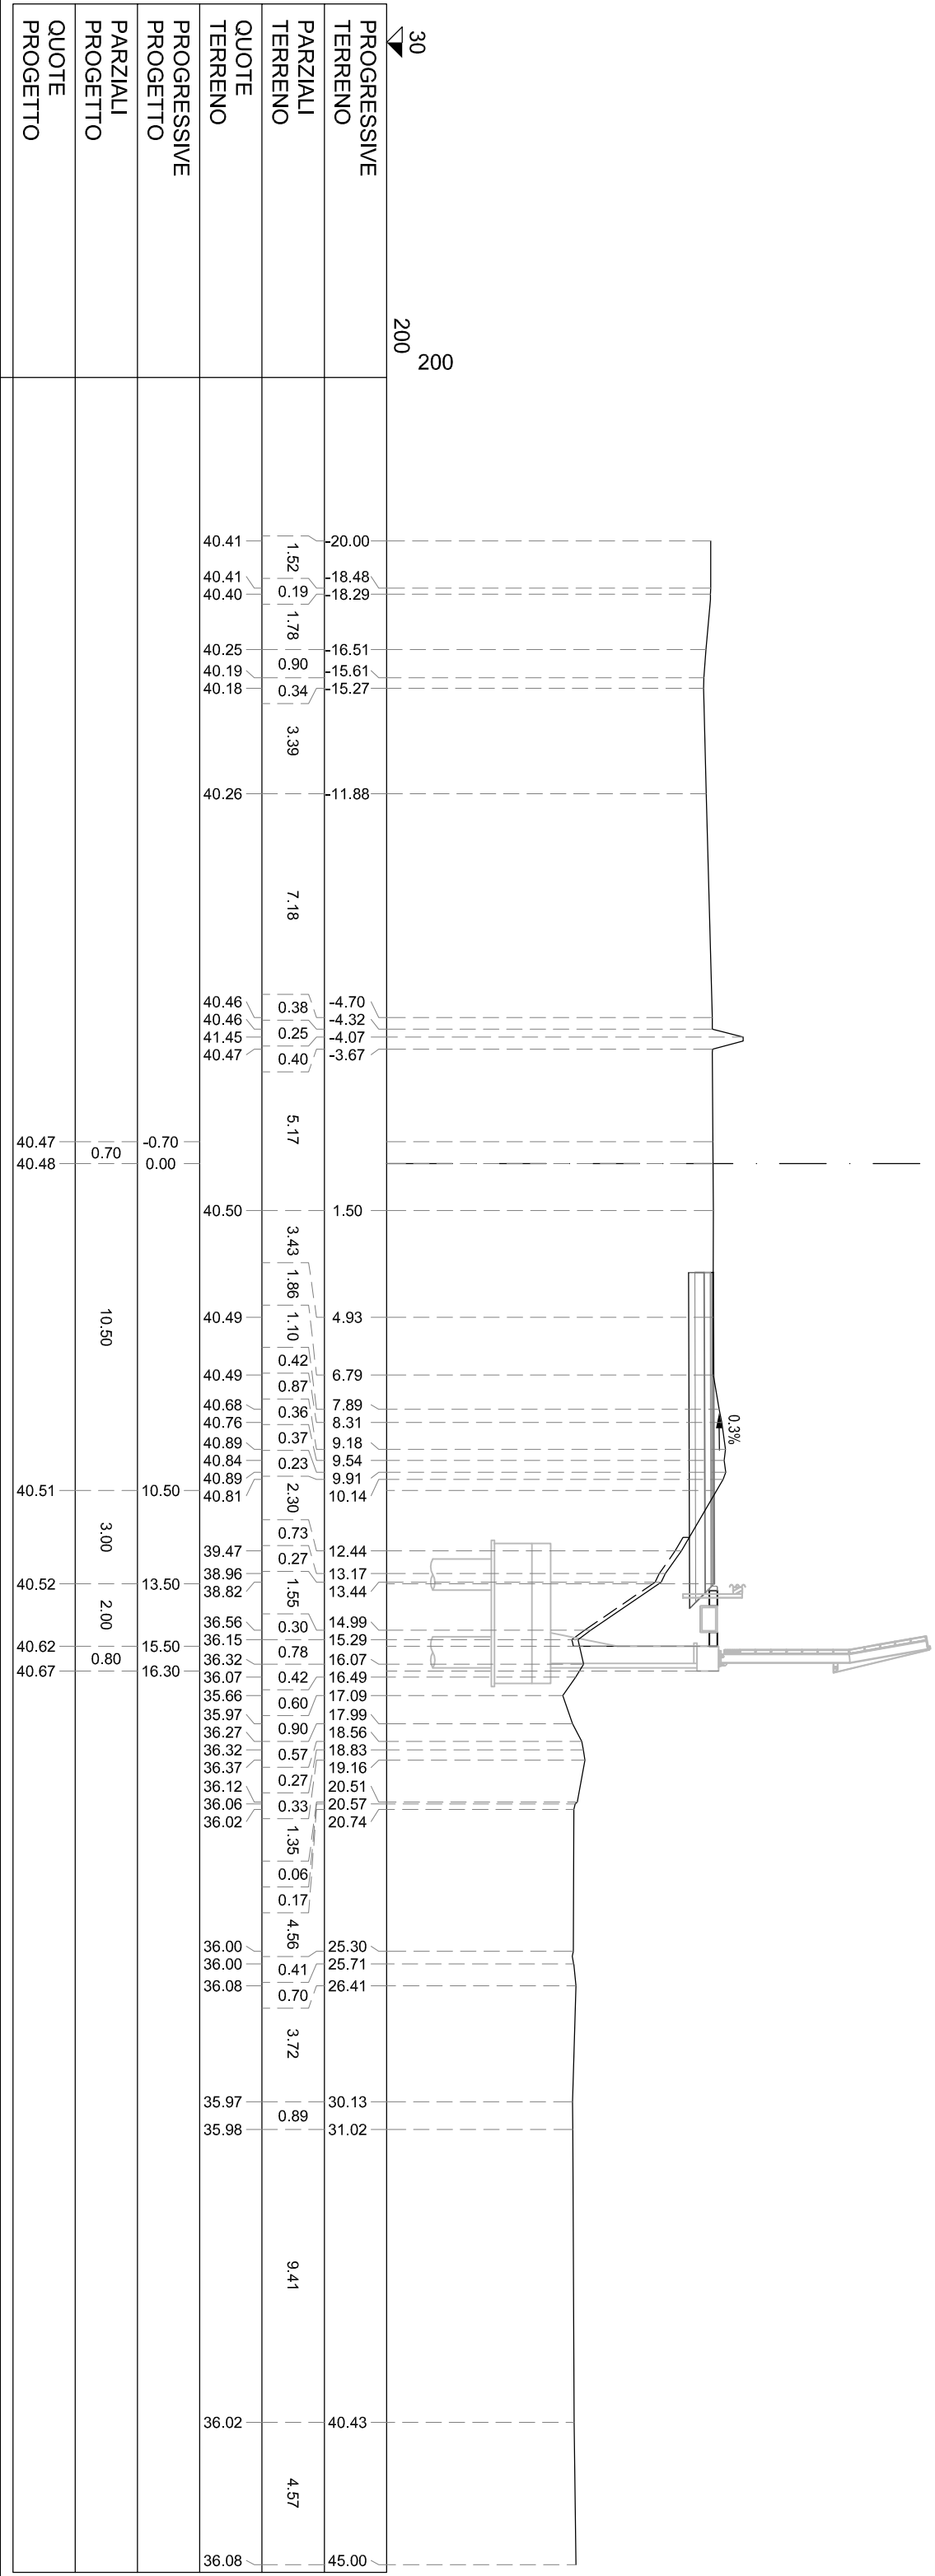

S STERRO	m²	3.33
R RIPOSTO	m²	26.88
PA BINDER	m²	0.50
PB BASE	m²	2.05
PC MISTO CEMENTATO	m²	3.15
PD STABILIZZATO	m²	2.15
RA RILEVATO ARGINELLO	m²	0.77
co CORDOLO CLS (ML)	m	1.00
cl COMPATT. IN TRINCEA	m	4.15
fb DEMOLIZIONE PAV.	m	3.33
sc SCOTICO	m	11.24
ud USURA DRENANTE	m	10.00

SEZIONE TS-118
PROGRESSIVA 10440.00

PROGRESSIVE TERRENO	30 200	200
PARZIALI TERRENO		
QUOTE TERRENO		
PROGRESSIVE PROGETTO		
PARZIALI PROGETTO		
QUOTE PROGETTO		

40.18

40.15

40.17

40.13

40.13

40.32

40.34

41.32

40.36

40.33

40.14

40.02

40.22

40.17

39.86

35.81

35.74

35.75

35.73

36.01

36.11

36.07

35.99

35.79

35.88

36.02

36.12

36.16

35.93

35.89

35.89

36.02

1.58

0.29

0.36

1.99

0.47

0.25

0.39

0.48

2.99

0.28

0.07

0.47

0.02

0.50

0.53

0.44

0.13

0.21

0.42

0.15

0.67

0.14

1.13

0.71

11.07

6.96

4.86

5.88

4.94

4.59

12.03

-20.00

-18.42

-18.13

-17.77

-15.78

-4.71

-4.24

-3.99

-3.60

-3.12

3.84

6.83

7.11

7.18

7.65

7.67

12.53

13.03

13.56

19.44

19.88

20.01

20.22

20.64

25.58

25.73

26.40

26.54

31.13

32.26

32.97


45.00

3.1%

3.1%

S STERRO	m²	5.98
R RIPOSTO	m²	6.07
PA BINDER	m²	0.54
PB BASE	m²	2.01
PC MISTO CEMENTATO	m²	3.14
PD STABILIZZATO	m²	2.17
RA RILEVATO ARGINELLO	m²	0.77
co CORDOLO CLS (ML)	m	1.00
cl COMPATT. IN TRINCEA	m	7.91
fb DEMOLIZIONE PAV.	m	3.38
sc SCOTICO	m	5.20
ud USURA DRENANTE	m	10.00


SEZIONE TS-121
PROGRESSIVA 10500.00

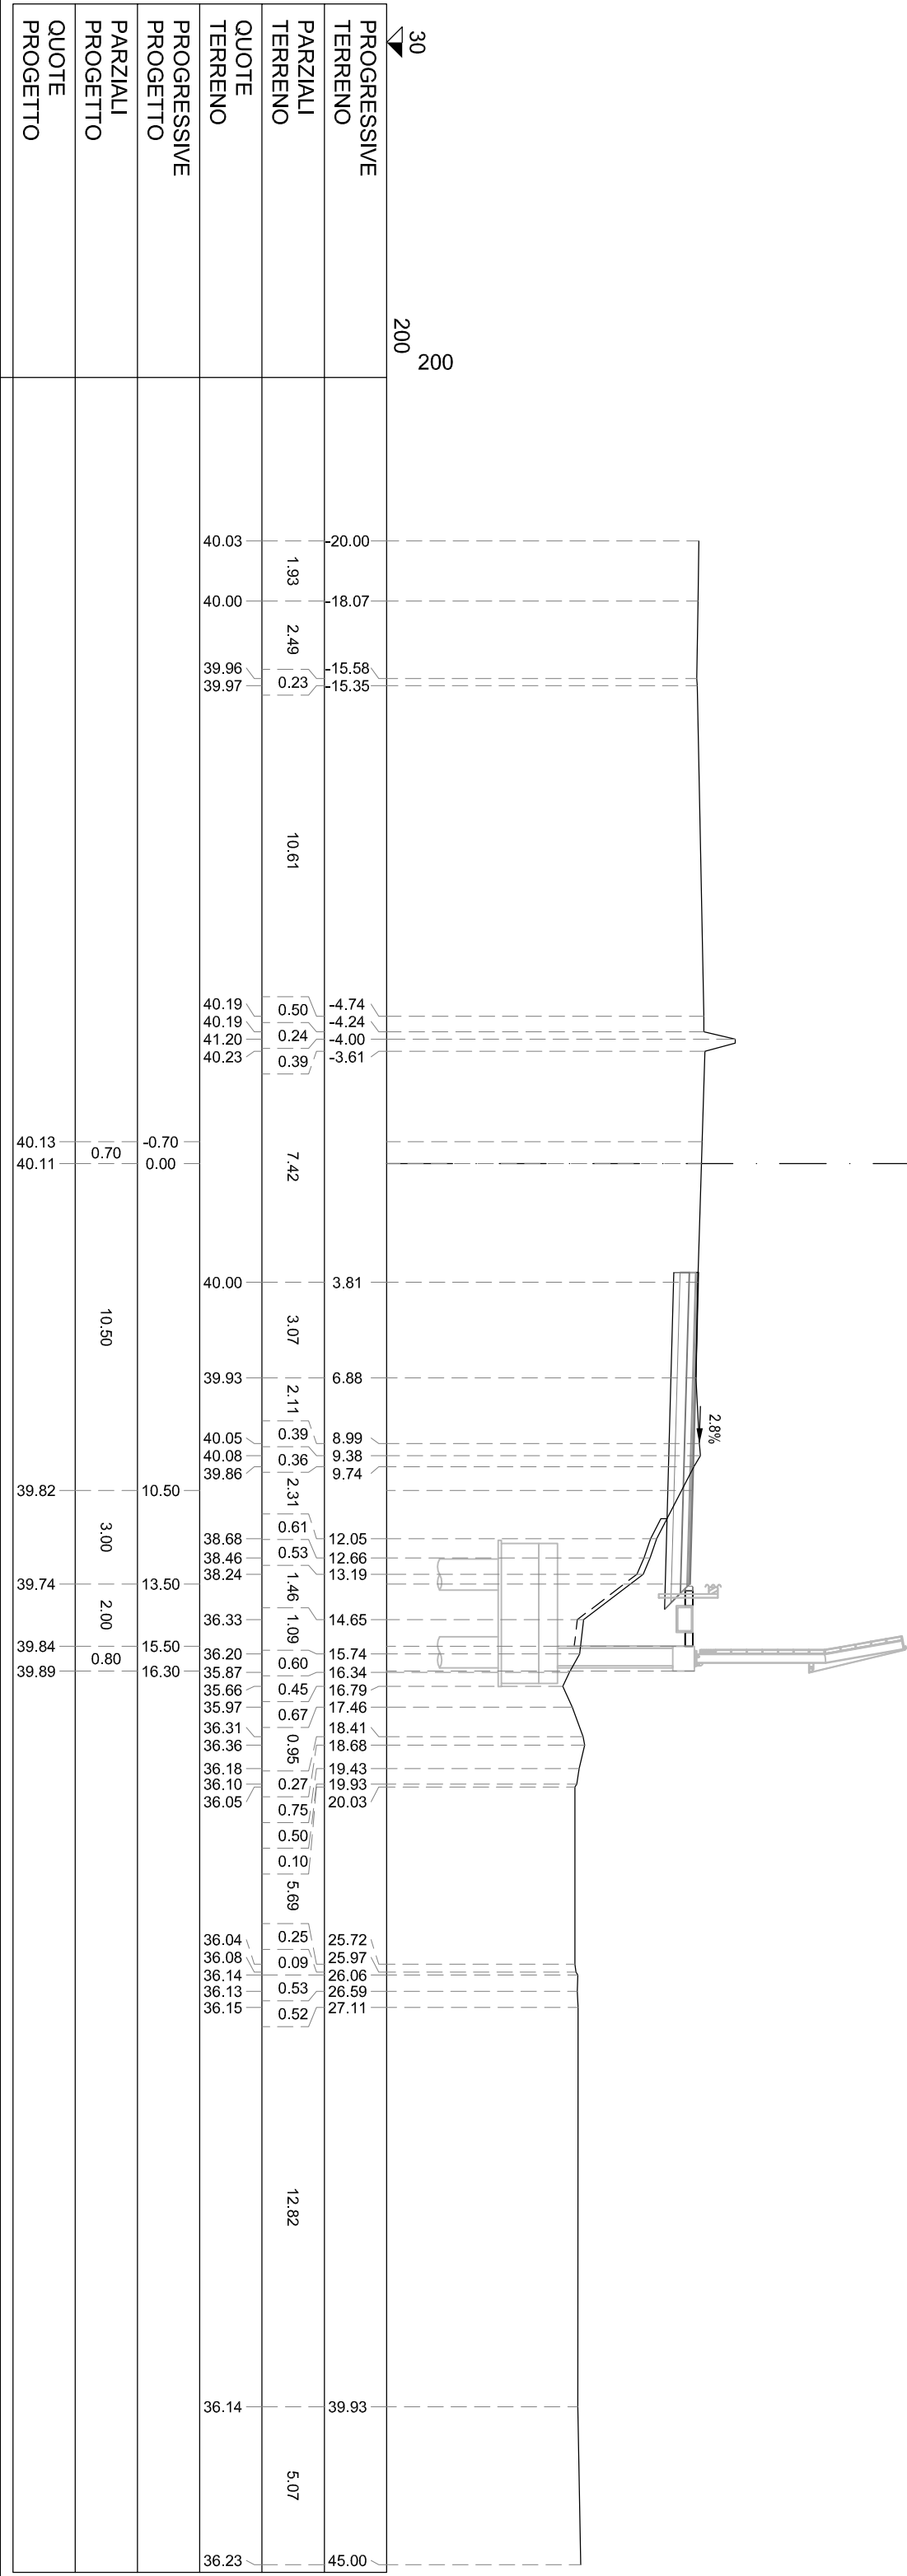


SEZIONE TS-124

PROGRESSIVA 10560.00

S STERRO	m ²	6.11
PA BINDER	m ²	0.37
PB BASE	m ²	1.47
PC MISTO CEMENTATO	m ²	2.21
PD STABILIZZATO	m ²	1.47
TD DEMOLIZIONE PAV.	m	3.34
UD USURA DRENANTE	m	7.37

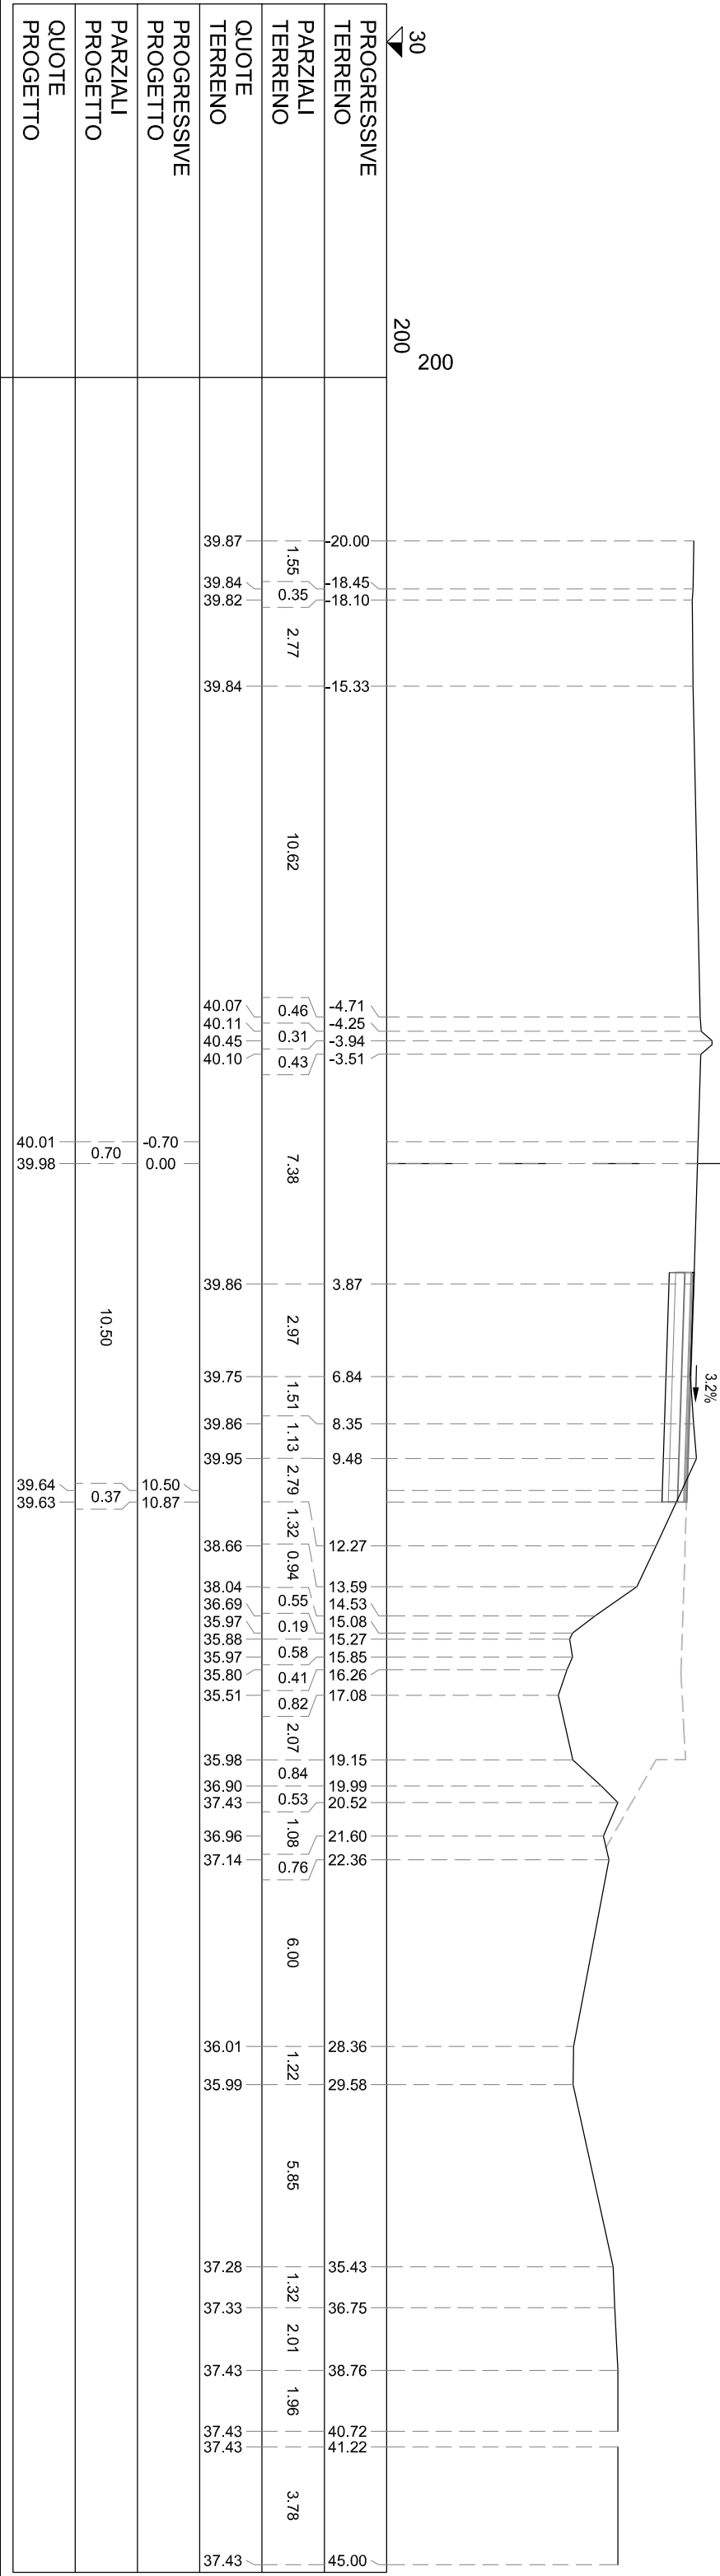


S STIERRO	m ²	6,20
R RIPIERTO	m ²	18,05
PA BINDR	m ²	0,65
PB BASE	m ²	2,65
PC MISTO CEMENTATO	m ²	4,12
PD STABILIZZATO	m ²	2,82
RA RILEVATO ARGINELLO	m ²	0,77
SG SCAVO GRADONATURA	m ²	3,19
VR VEGETALE IN RILEVATO	m ²	0,62
CO CORDOLO CUS (ML)	m	1,00
cd COMPATT. IN TRINCEA	m	8,35
tb DEMOLIZIONE PAV.	m	3,32
gr GRADONATURA	m	18,92
id IDROSEMINA	m	3,54
sc SCOTICO	m	12,35
st SCOTTICO IN TRINCEA (	m	8,35
td USURA DRENANTE	m	13,25

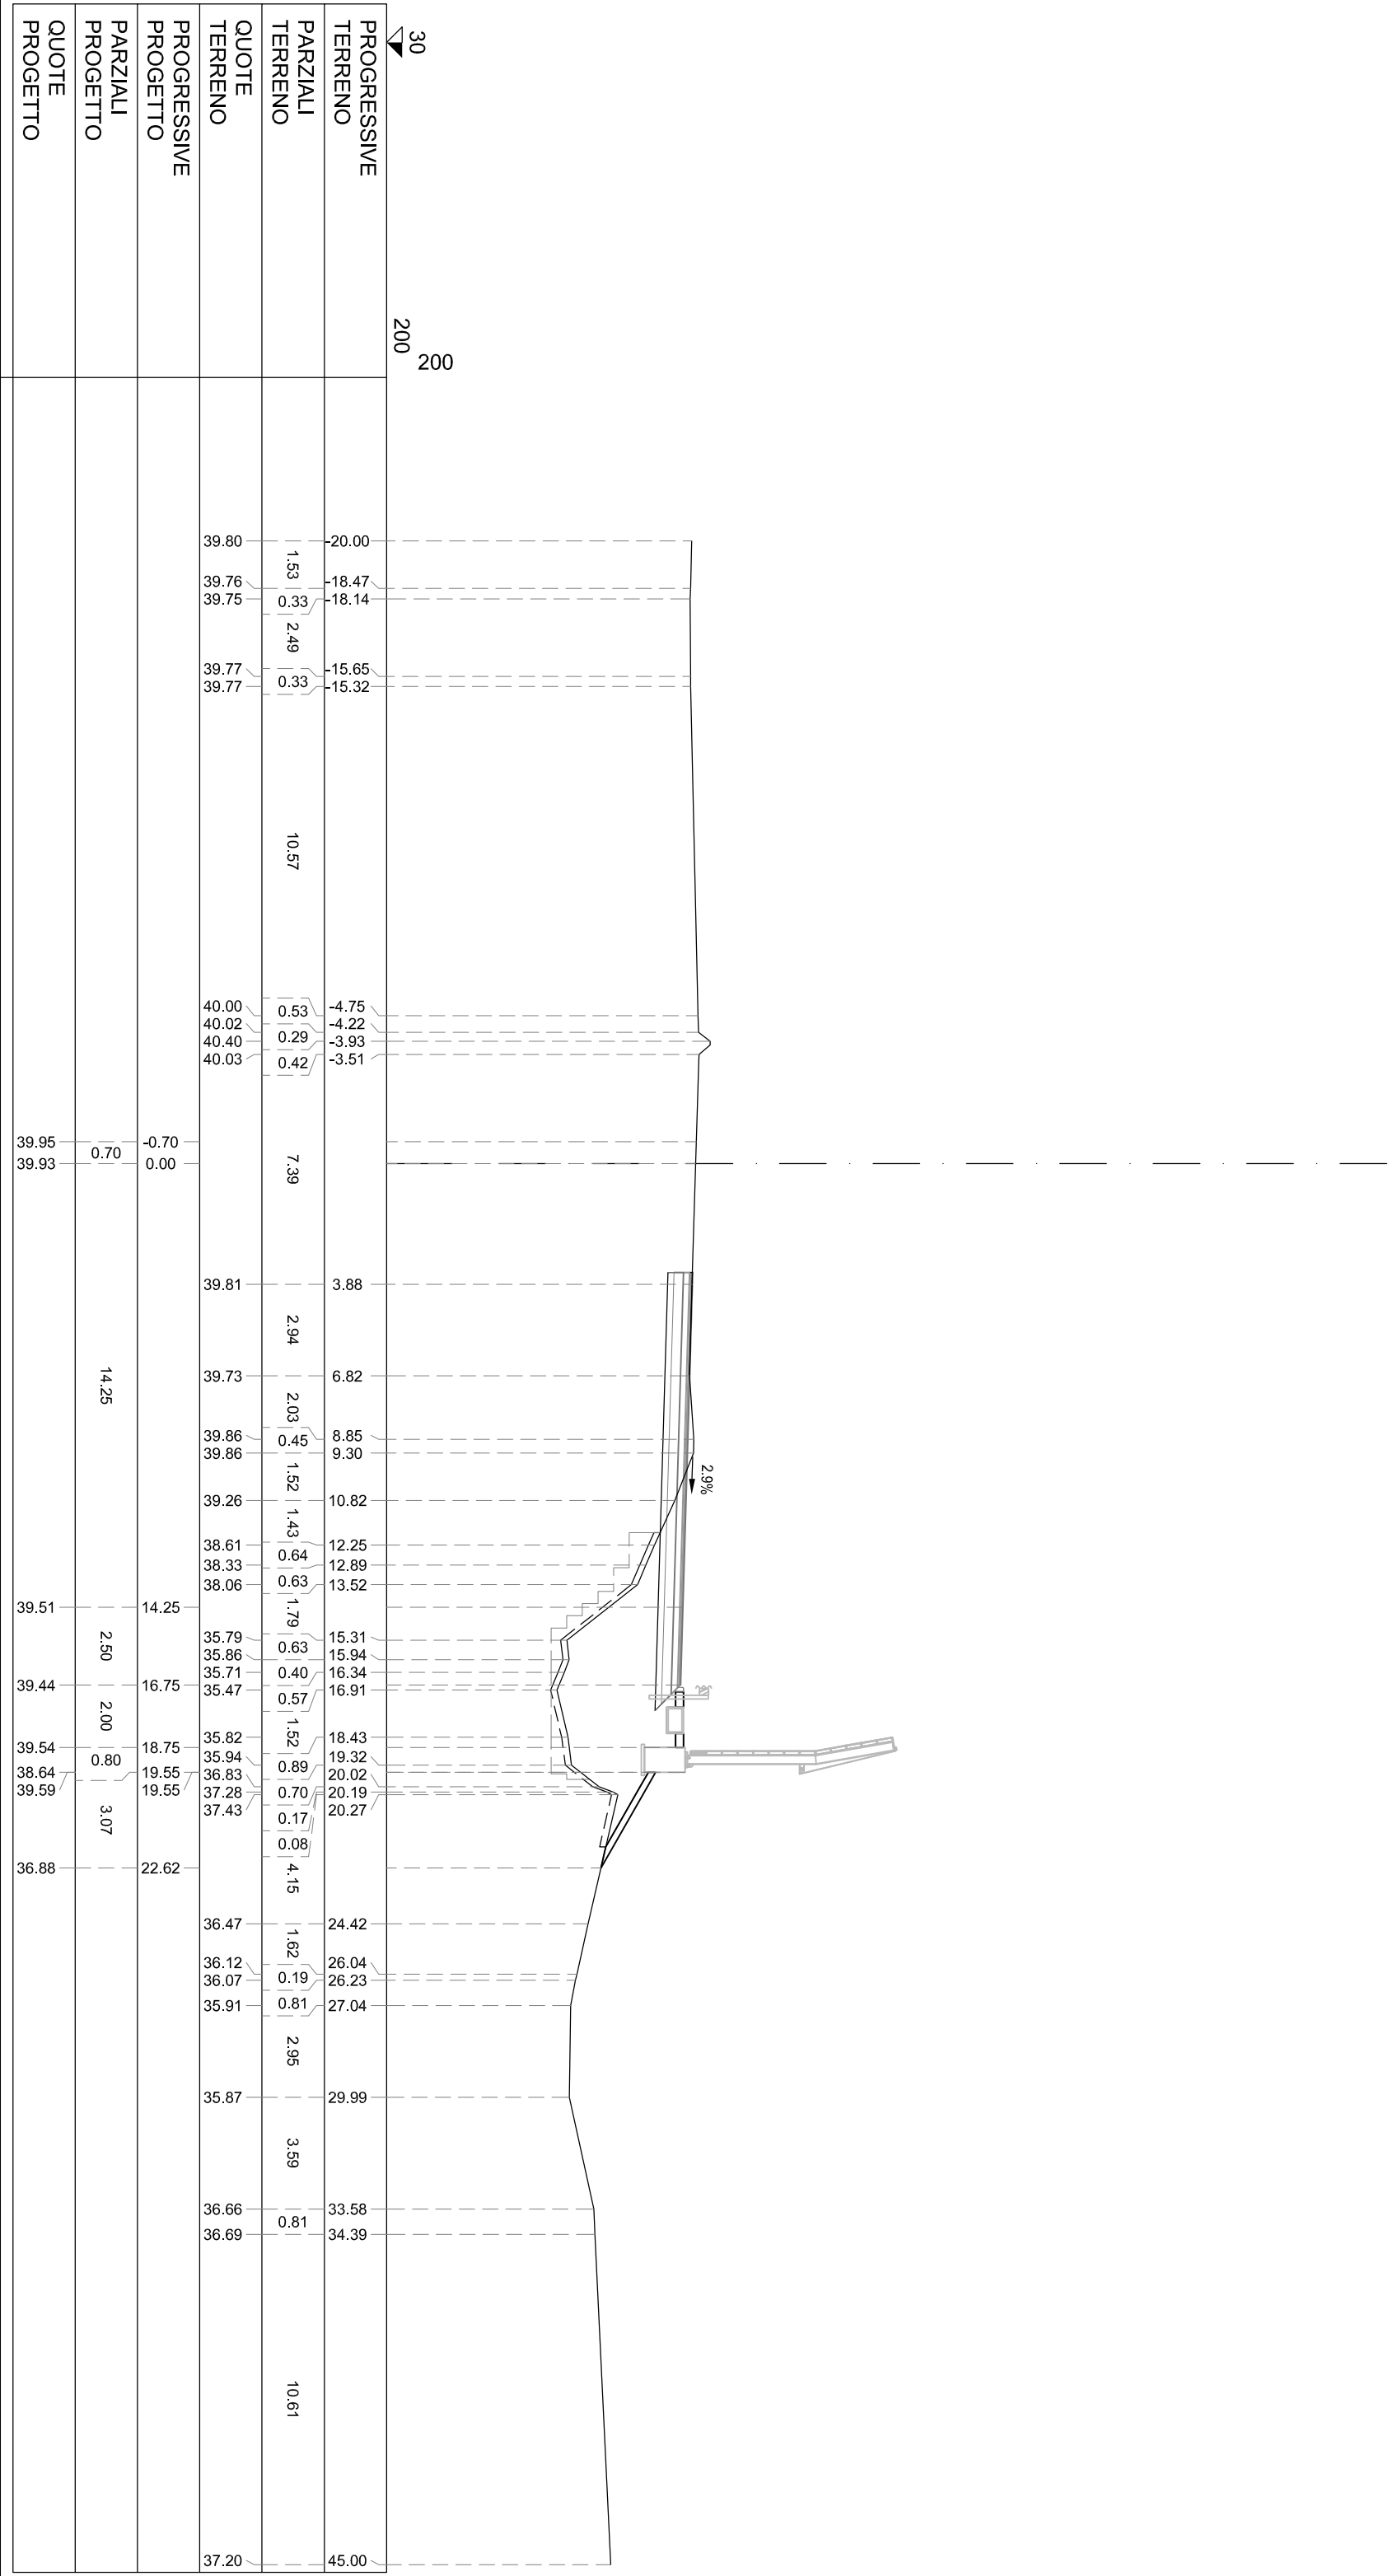


S STERRO	m²	5.70
R RIPORTO	m²	18.34
PA BINDER	m²	0.65
PB BASE	m²	2.71
PC MISTO CEMENTATO	m²	4.11
PD STABILIZZATO	m²	2.82
RA RILEVATO ARGINELLO	m²	0.76
SG SCAVO GRADONATURA	m²	2.57
VR VEGETALE IN RILEVATO	m²	0.43
co CORDOLO CLS (ML)	m	1.00
cl COMPATT. IN TRINCEA	m	8.74
fb DEMOLIZIONE PAV.	m	3.34
gr GRADONATURA	m	17.62
id IDROSEMINA	m	2.30
sc SCOTICO	m	11.20
st SCOTICO IN TRINCEA (	m	8.74
ud USURA DRENANTE	m	13.25

SEZIONE TS-126
PROGRESSIVA 10600.00

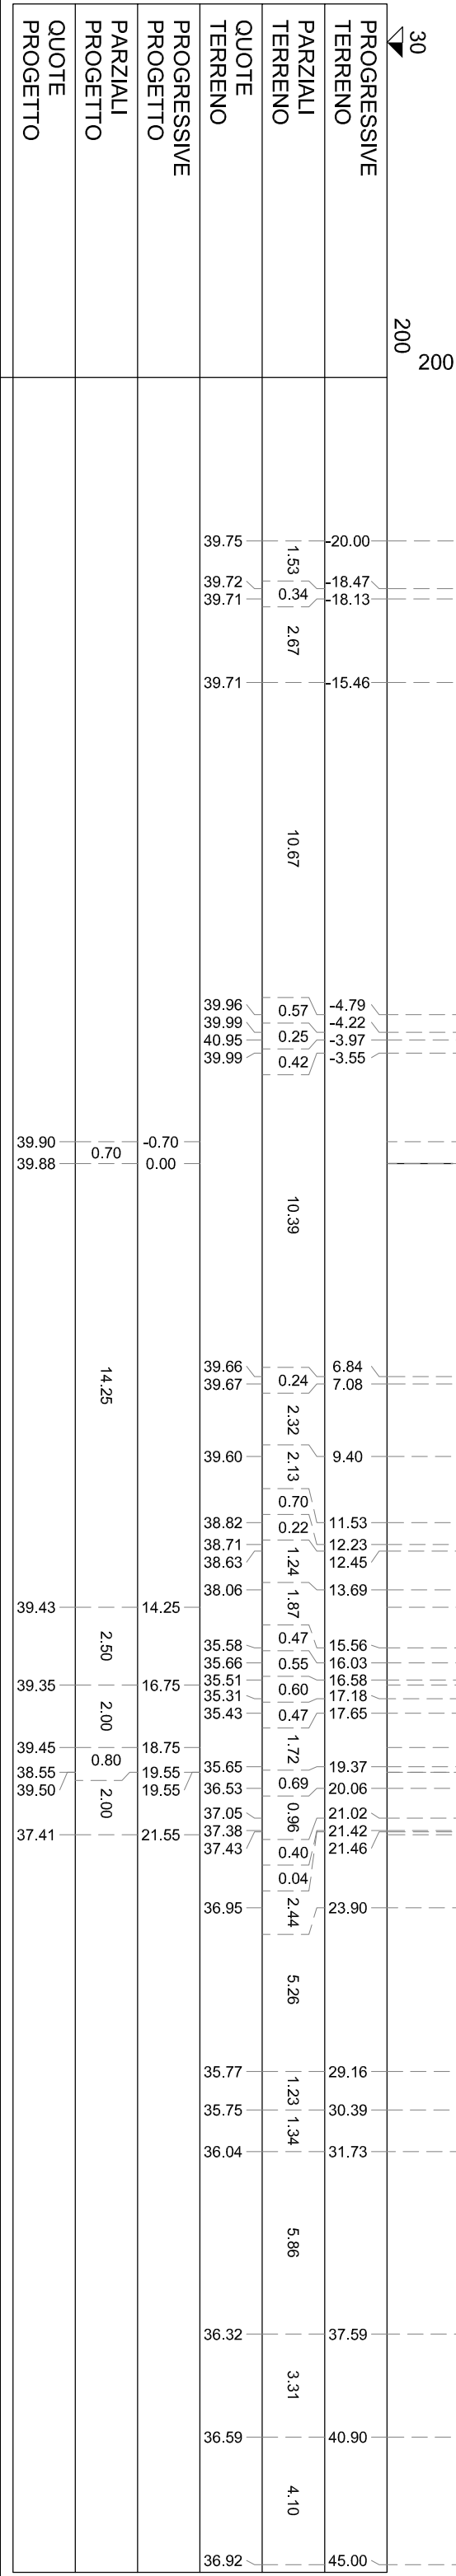


S STERRO	m²	6.11
R RIPOSTO	m²	17.69
PA BINDER	m²	0.66
PB BASE	m²	2.70
PC MISTO CEMENTATO	m²	4.11
PD STABILIZZATO	m²	2.81
RA RILEVATO ARGINELLO	m²	0.76
SG SCAVO GRADONATURA	m²	4.07
VR VEGETALE IN RILEVATO	m²	0.38
co CORDOLO CLS (ML)	m	0.99
cl COMPATT. IN TRINCEA	m	8.22
fb DEMOLIZIONE PAV.	m	3.26
gr GRADONATURA	m	20.12
id IDROSEMINA	m	2.13
sc SCOTICO	m	11.59
st SCOTICO IN TRINCEA (	m	8.22
ud USURA DRENANTE	m	13.25

SEZIONE TS-128
PROGRESSIVA 10640.00

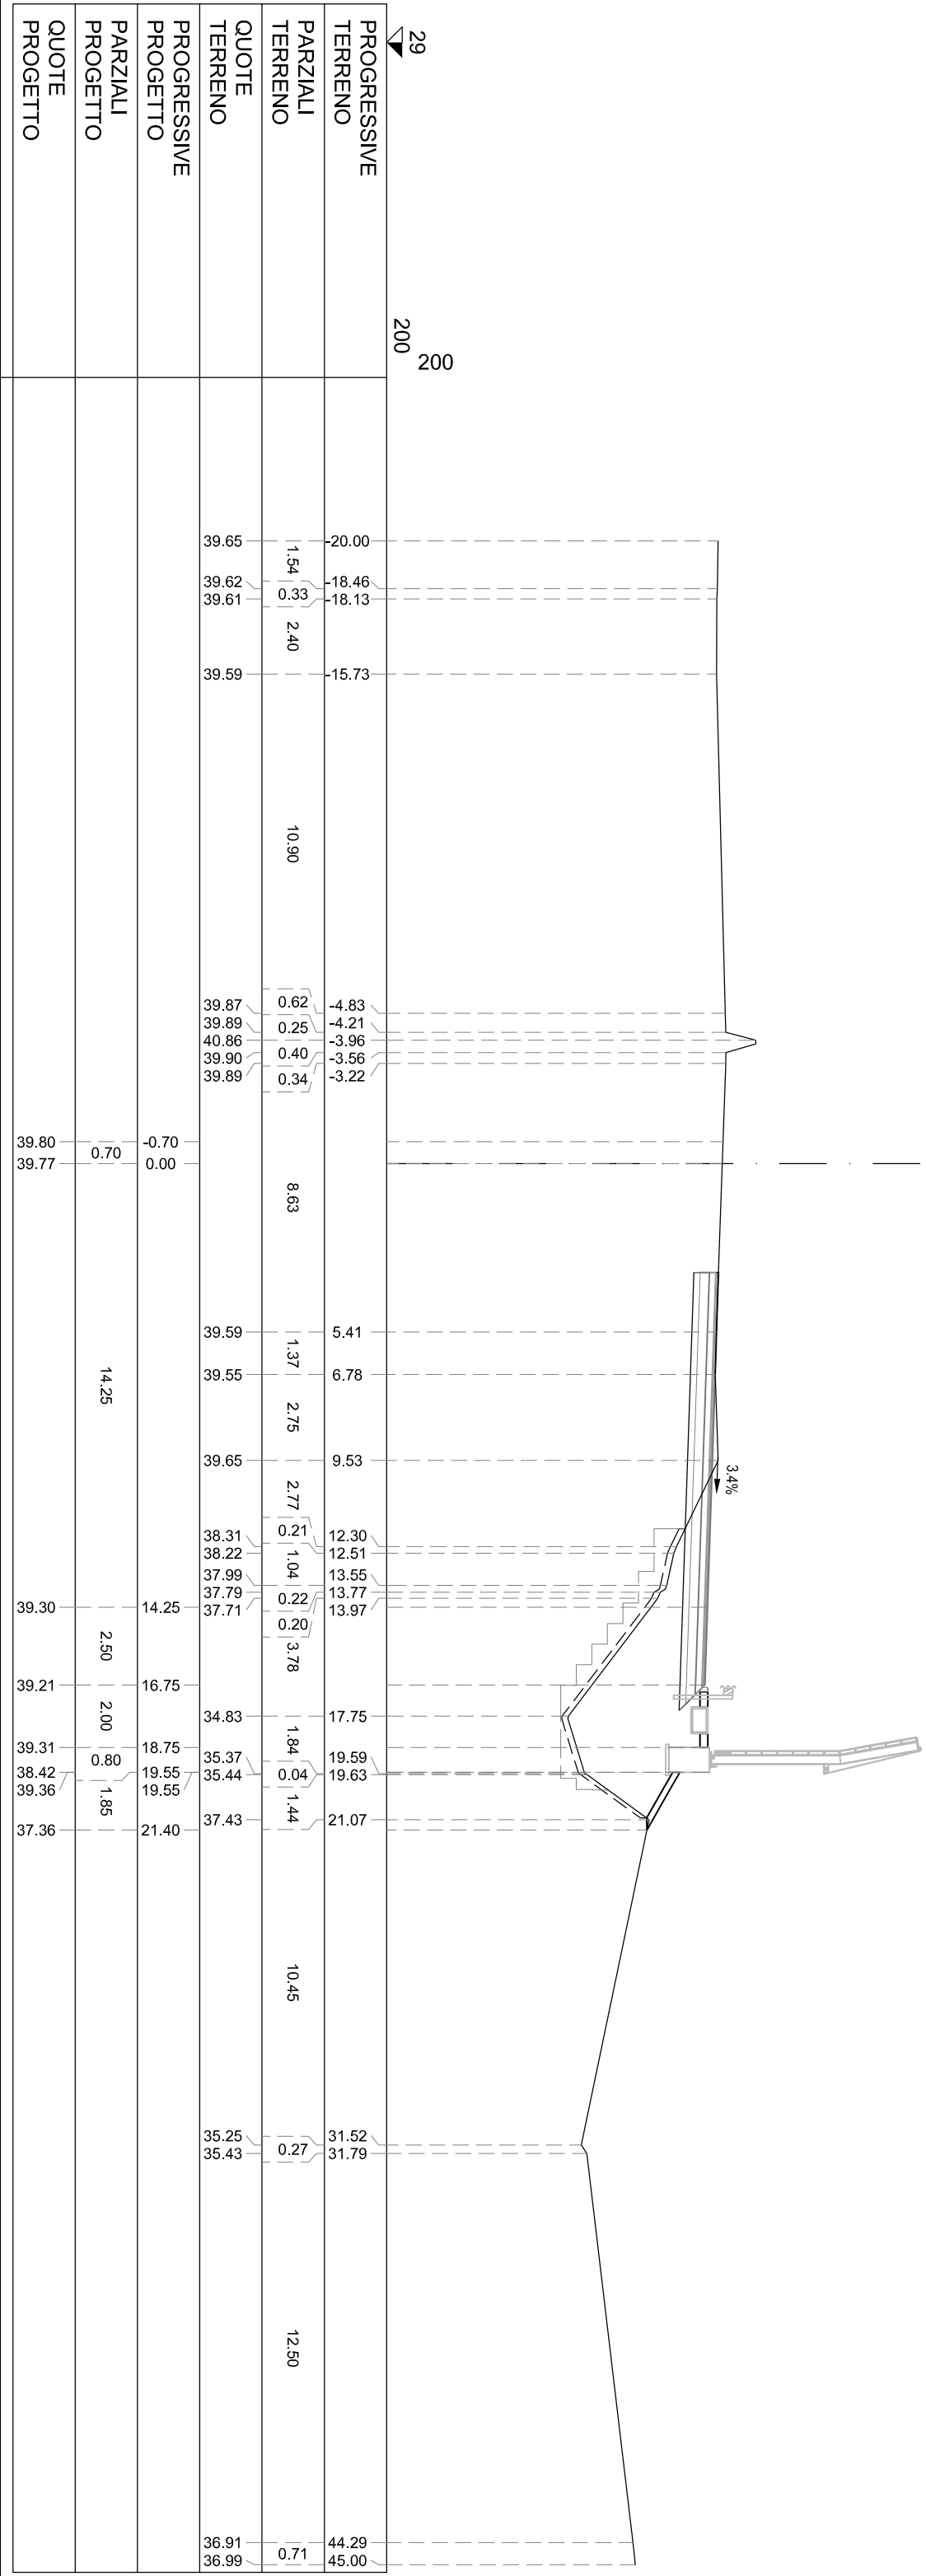


S STERRO	m²	6.26
R RIPOSTO	m²	17.73
PA BINDER	m²	0.65
PB BASE	m²	2.71
PC MISTO CEMENTATO	m²	4.11
PD STABILIZZATO	m²	2.81
RA RILEVATO ARGINELLO	m²	0.77
SG SCAVO GRADONATURA	m²	4.08
VR VEGETALE IN RILEVATO	m²	0.39
co CORDOLO CLS (ML)	m	1.00
cl COMPATT. IN TRINCEA	m	8.19
tb DEMOLIZIONE PAV.	m	3.33
gr GRADONATURA	m	19.68
id IDROSEMINA	m	2.29
sc SCOTICO	m	11.74
st SCOTICO IN TRINCEA (	m	8.19
ud USURA DRENANTE	m	13.25

SEZIONE TS-129
PROGRESSIVA 10660.00

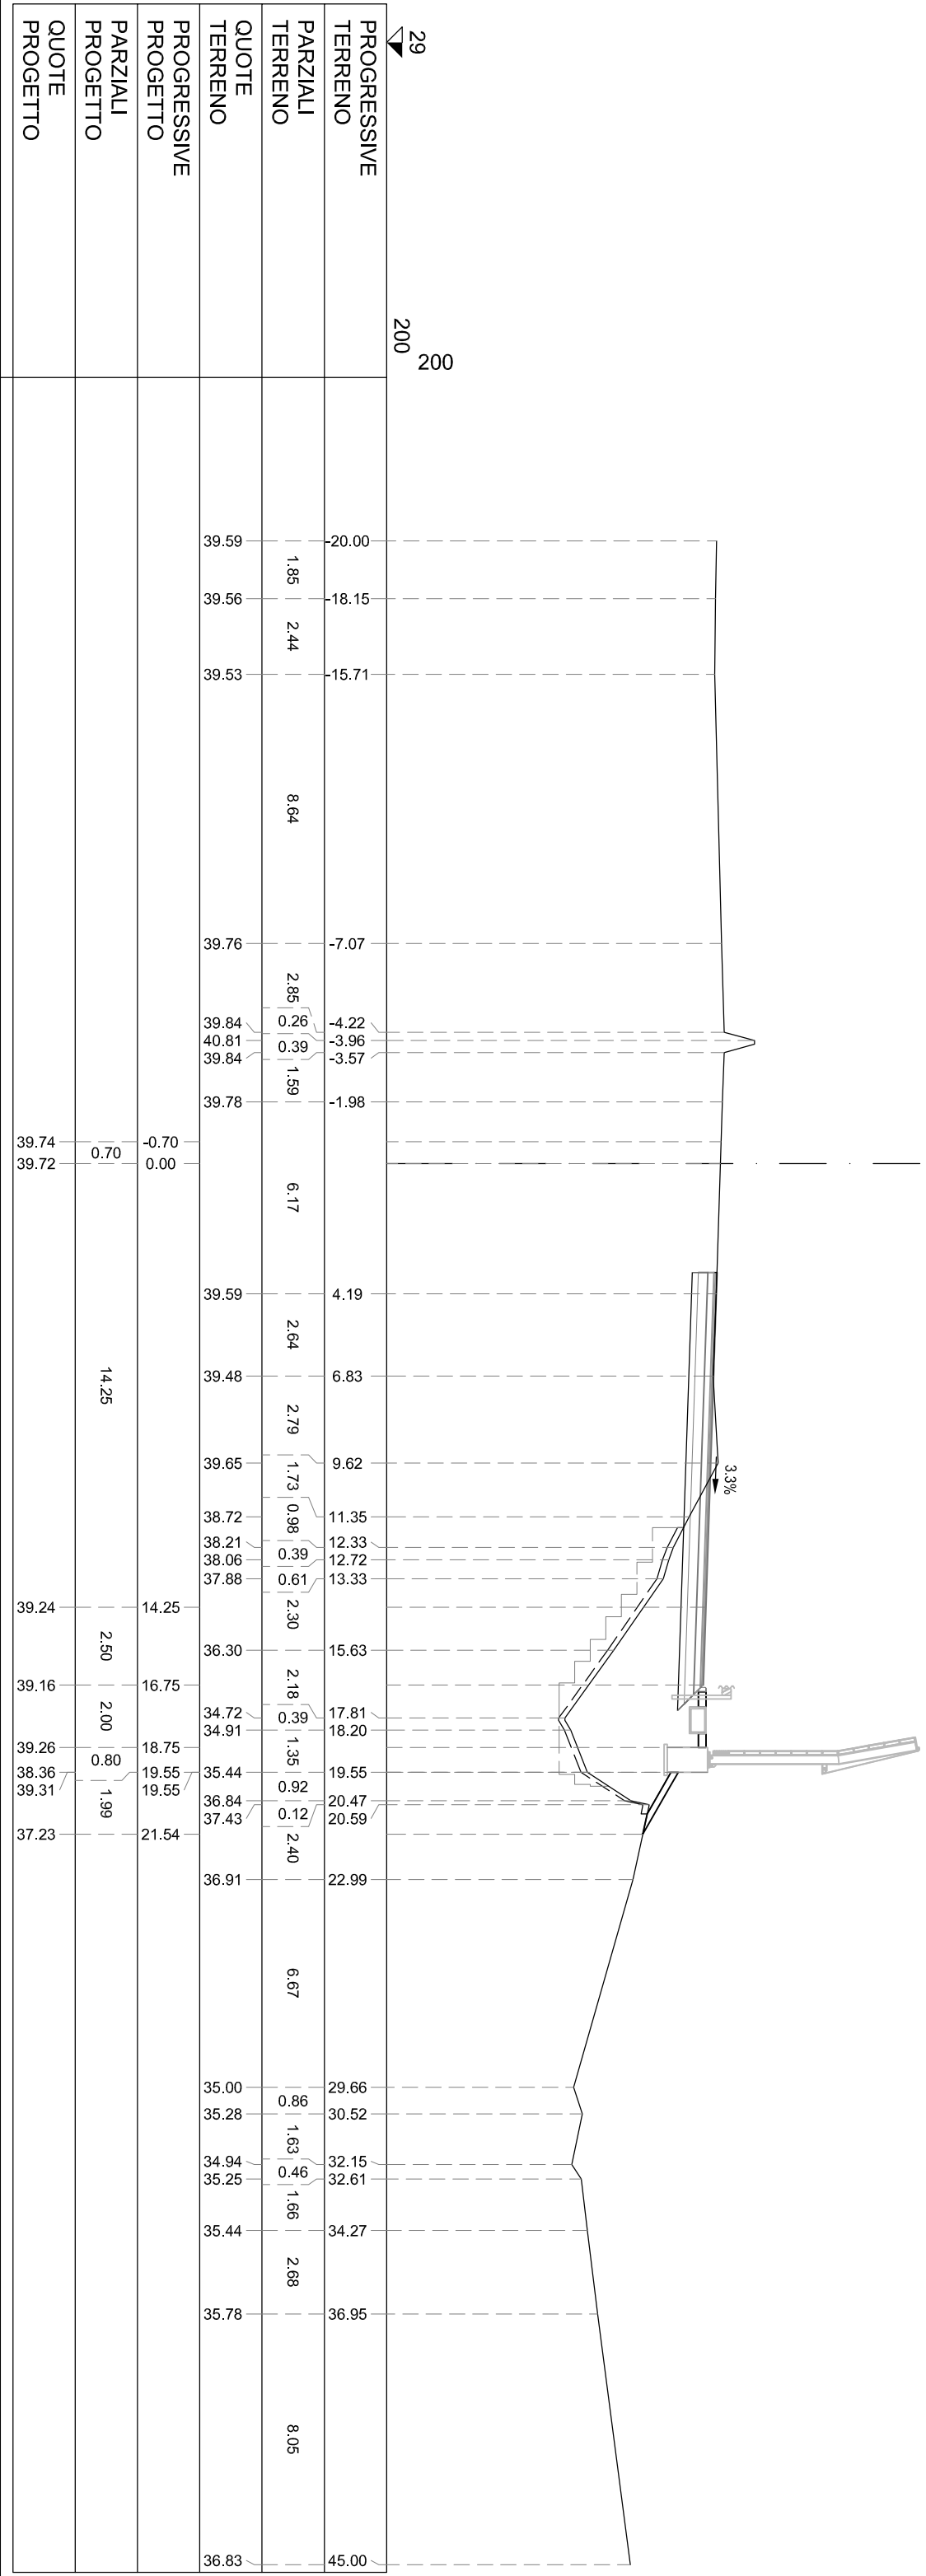


S STERRO	m²	6.12
R RIPORTO	m²	18.80
PA BINDER	m²	0.66
PB BASE	m²	2.71
PC MISTO CEMENTATO	m²	4.12
PD STABILIZZATO	m²	2.82
RA RILEVATO ARGINELLO	m²	0.77
SG SCAVO GRADONATURA	m²	3.94
VR VEGETALE IN RILEVATO	m²	0.35
co CORDOLO CLS (ML)	m	1.00
cl COMPATT. IN TRINCEA	m	8.10
fb DEMOLIZIONE PAV.	m	3.35
gr GRADONATURA	m	18.98
id IDROSEMINA	m	1.91
sc SCOTICO	m	11.74
st SCOTICO IN TRINCEA (	m	8.10
ud USURA DRENANTE	m	13.25

SEZIONE TS-130
PROGRESSIVA 10680.00

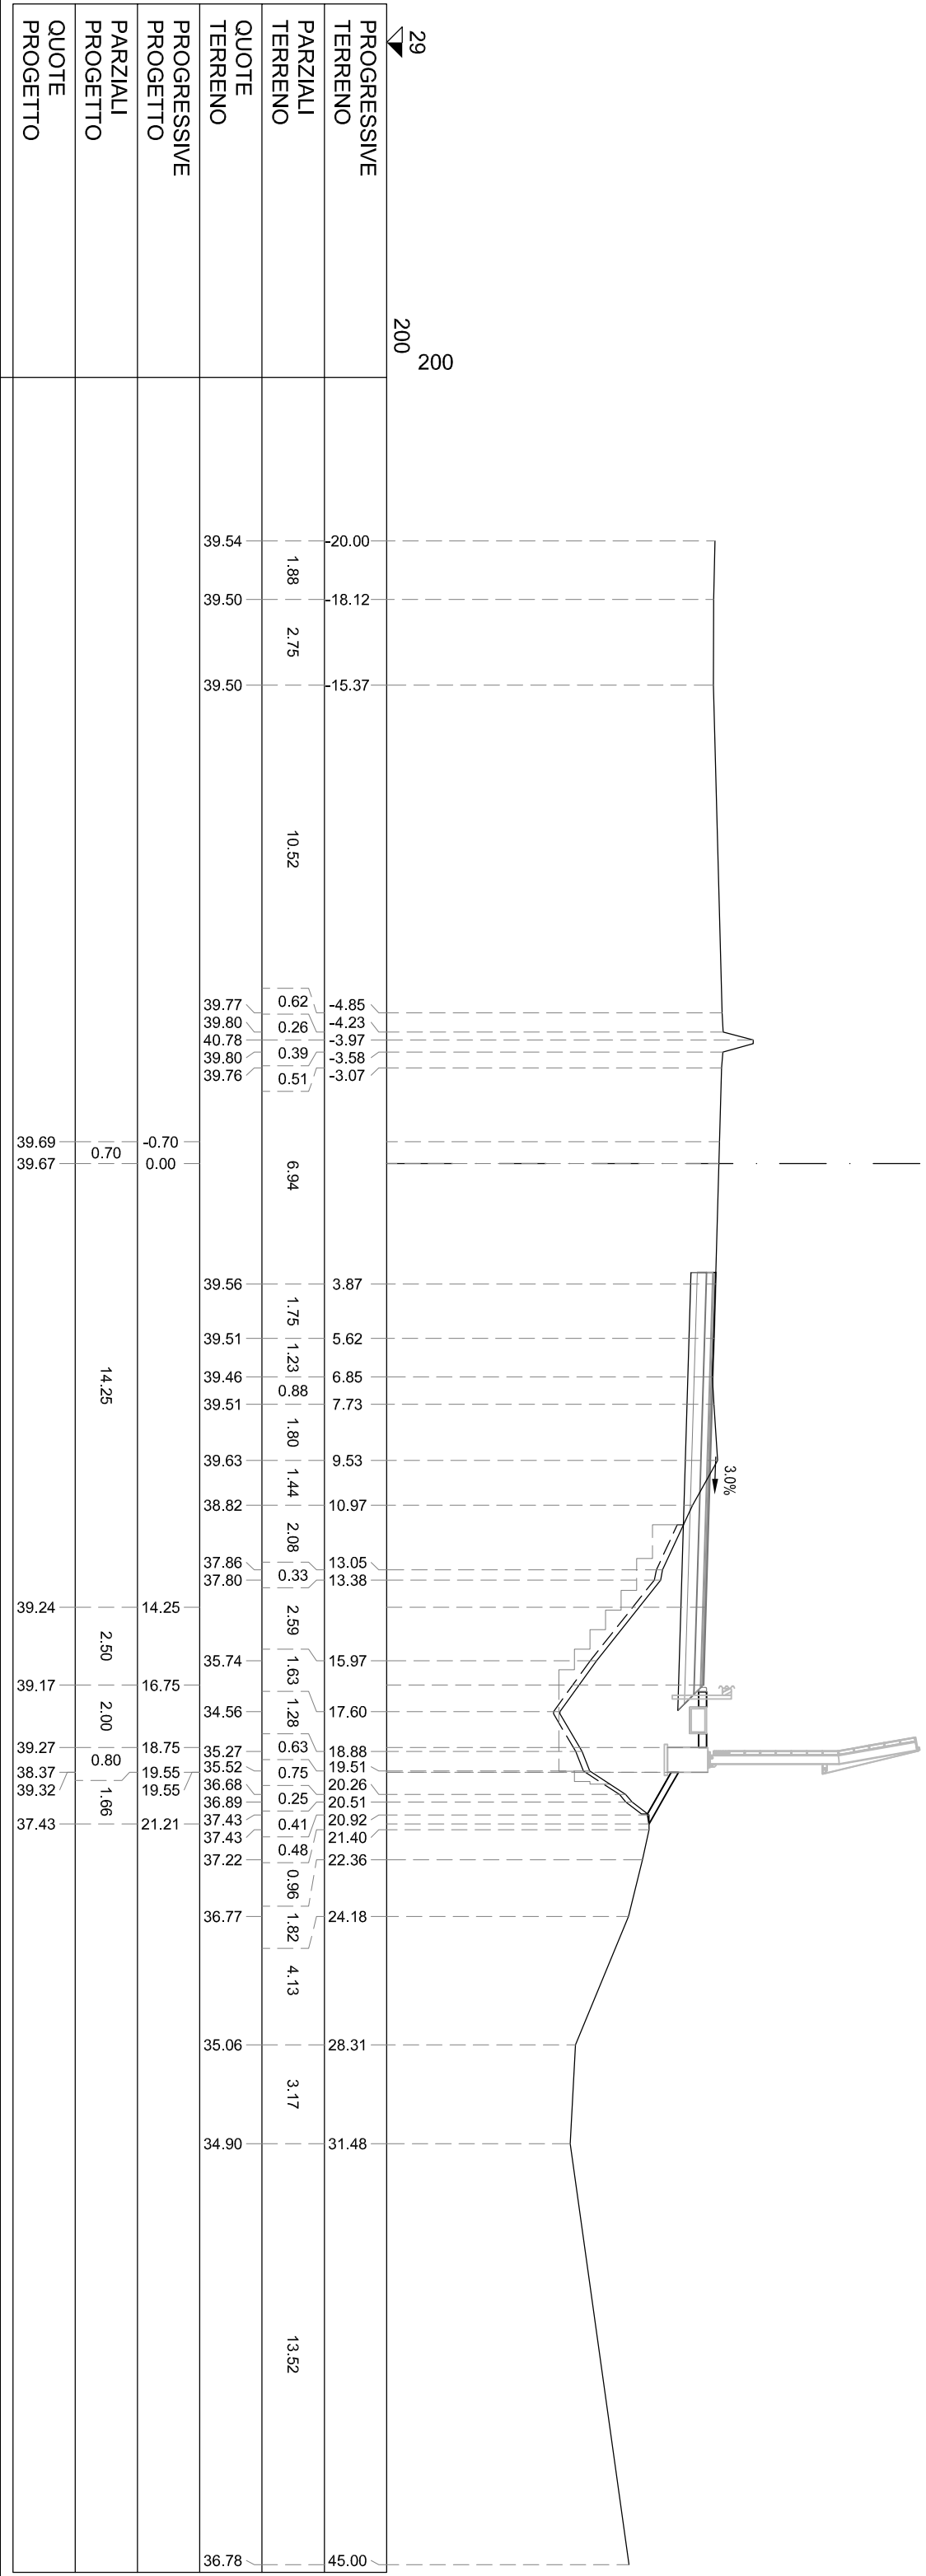


s	STERRO	m ²	6,80
r	R RIPIERTO	m ²	18,55
p	PA BINDER	m ²	0,65
pb	PB BASE	m ²	2,65
pc	PC MISTO CEMENTATO	m ²	4,12
pd	PD STABILIZZATO	m ²	2,82
ra	RA RILEVATO ARGINELLO	m ²	0,75
sg	SG SCAVO GRADONATURA	m ²	3,56
vr	VR VEGETALE IN RILEVATO	m ²	0,49
cd	CD CORDOLO CLS (ML)	m	0,99
ct	CT COMPATT. IN TRINCEA	m	8,87
td	TD DEMOLIZIONE PAV.	m	3,30
gr	GR GRADONATURA	m	17,66
id	ID IDROSEMINA	m	1,92
sc	SC SCOTTICO	m	10,59
st	ST SCOTTICO IN TRINCEA (	m	8,87
ud	UD USURA DRENANTE	m	13,25

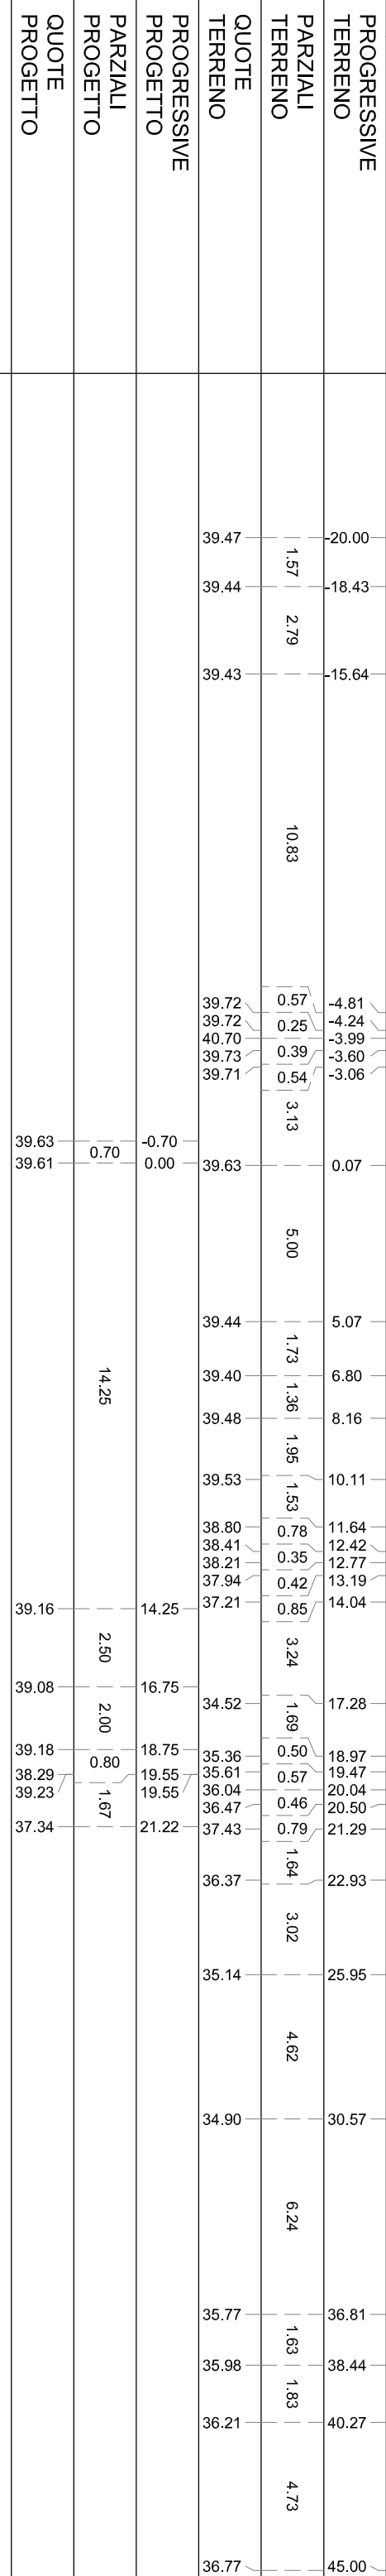


S STERRO	m²	6.75
R RIPOSTO	m²	18.10
PA BINDER	m²	0.66
PB BASE	m²	2.71
PC MISTO CEMENTATO	m²	4.11
PD STABILIZZATO	m²	2.81
RA RILEVATO ARGINELLO	m²	0.77
SG SCAVO GRADONATURA	m²	3.56
VR VEGETALE IN RILEVATO	m²	0.31
co CORDOLO CLS (ML)	m	1.00
cl COMPATT. IN TRINCEA	m	8.78
tb DEMOLIZIONE PAV.	m	3.32
gr GRADONATURA	m	18.24
id IDROSEMINA	m	1.97
sc SCOTICO	m	10.77
st SCOTICO IN TRINCEA (	m	8.78
ud USURA DRENANTE	m	13.25

SEZIONE TS-132
PROGRESSIVA 10720.00

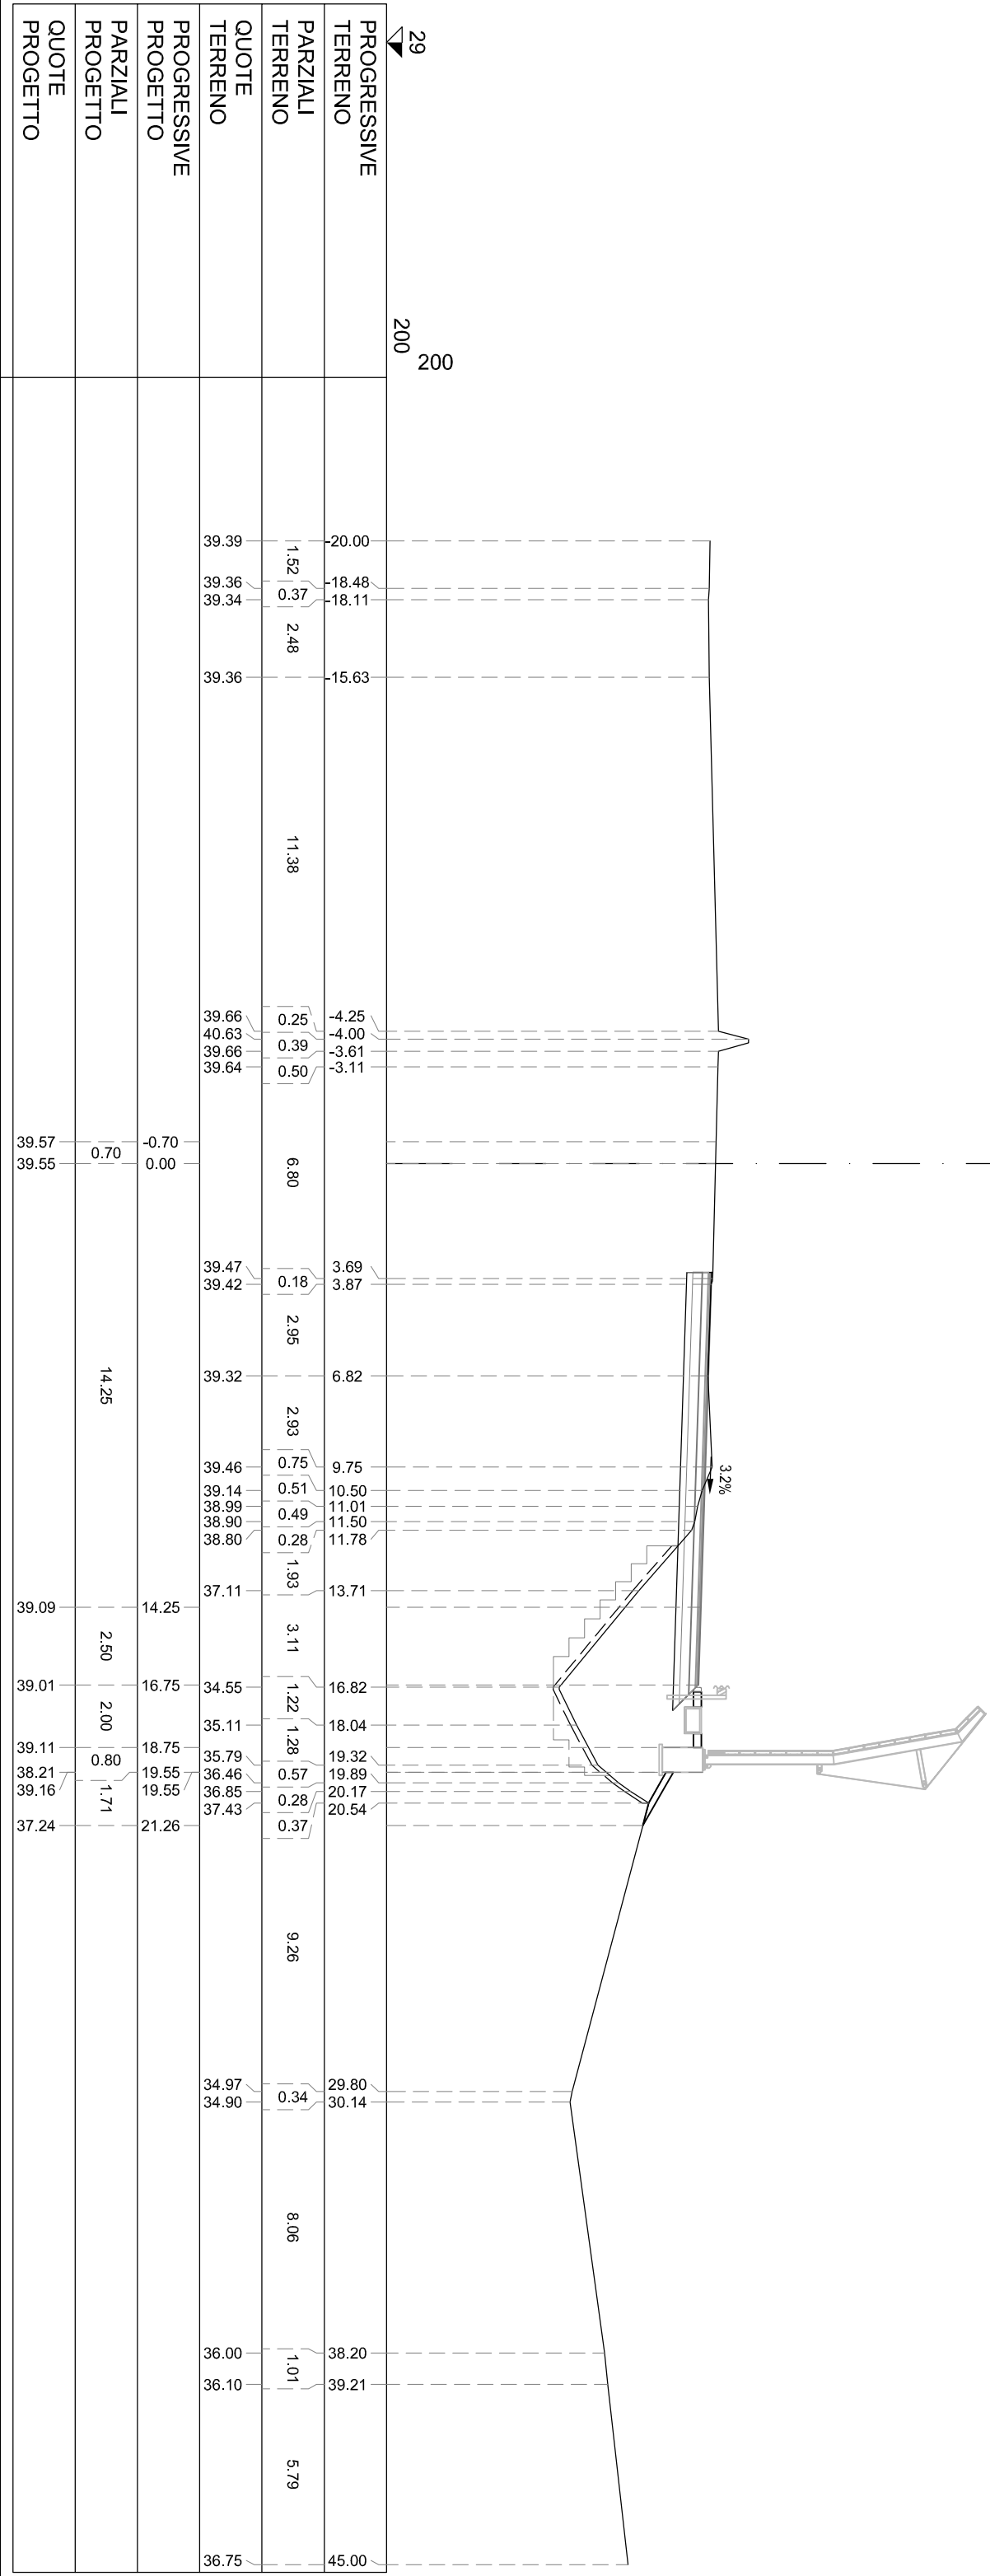


S STEREO	m ²	7,13
R RIFORTO	m ²	17,06
PA BINDER	m ²	0,63
PB BASE	m ²	2,61
PC MISTO CEMENTATO	m ²	3,66
PD STABILIZZATO	m ²	2,64
PA RILEVATO ARGINELLO	m ²	7,76
SG SCAVO GRADONATURA	m ²	3,52
VR VEGETALE IN RILEVATO	m ²	0,34
co CORDOLO CLS (ML)	m	1,00
ct COMPLET. IN TRINCEA	m	8,54
tb DEMOLIZIONE PAV.	m	3,27
gr GRADONATURA	m	18,32
id IDROSEMINA	m	1,86
sc SCOTICO	m	10,66
st SCOTICO IN TRINCEA (	m	8,54
td USURA DRENANTE	m	12,71

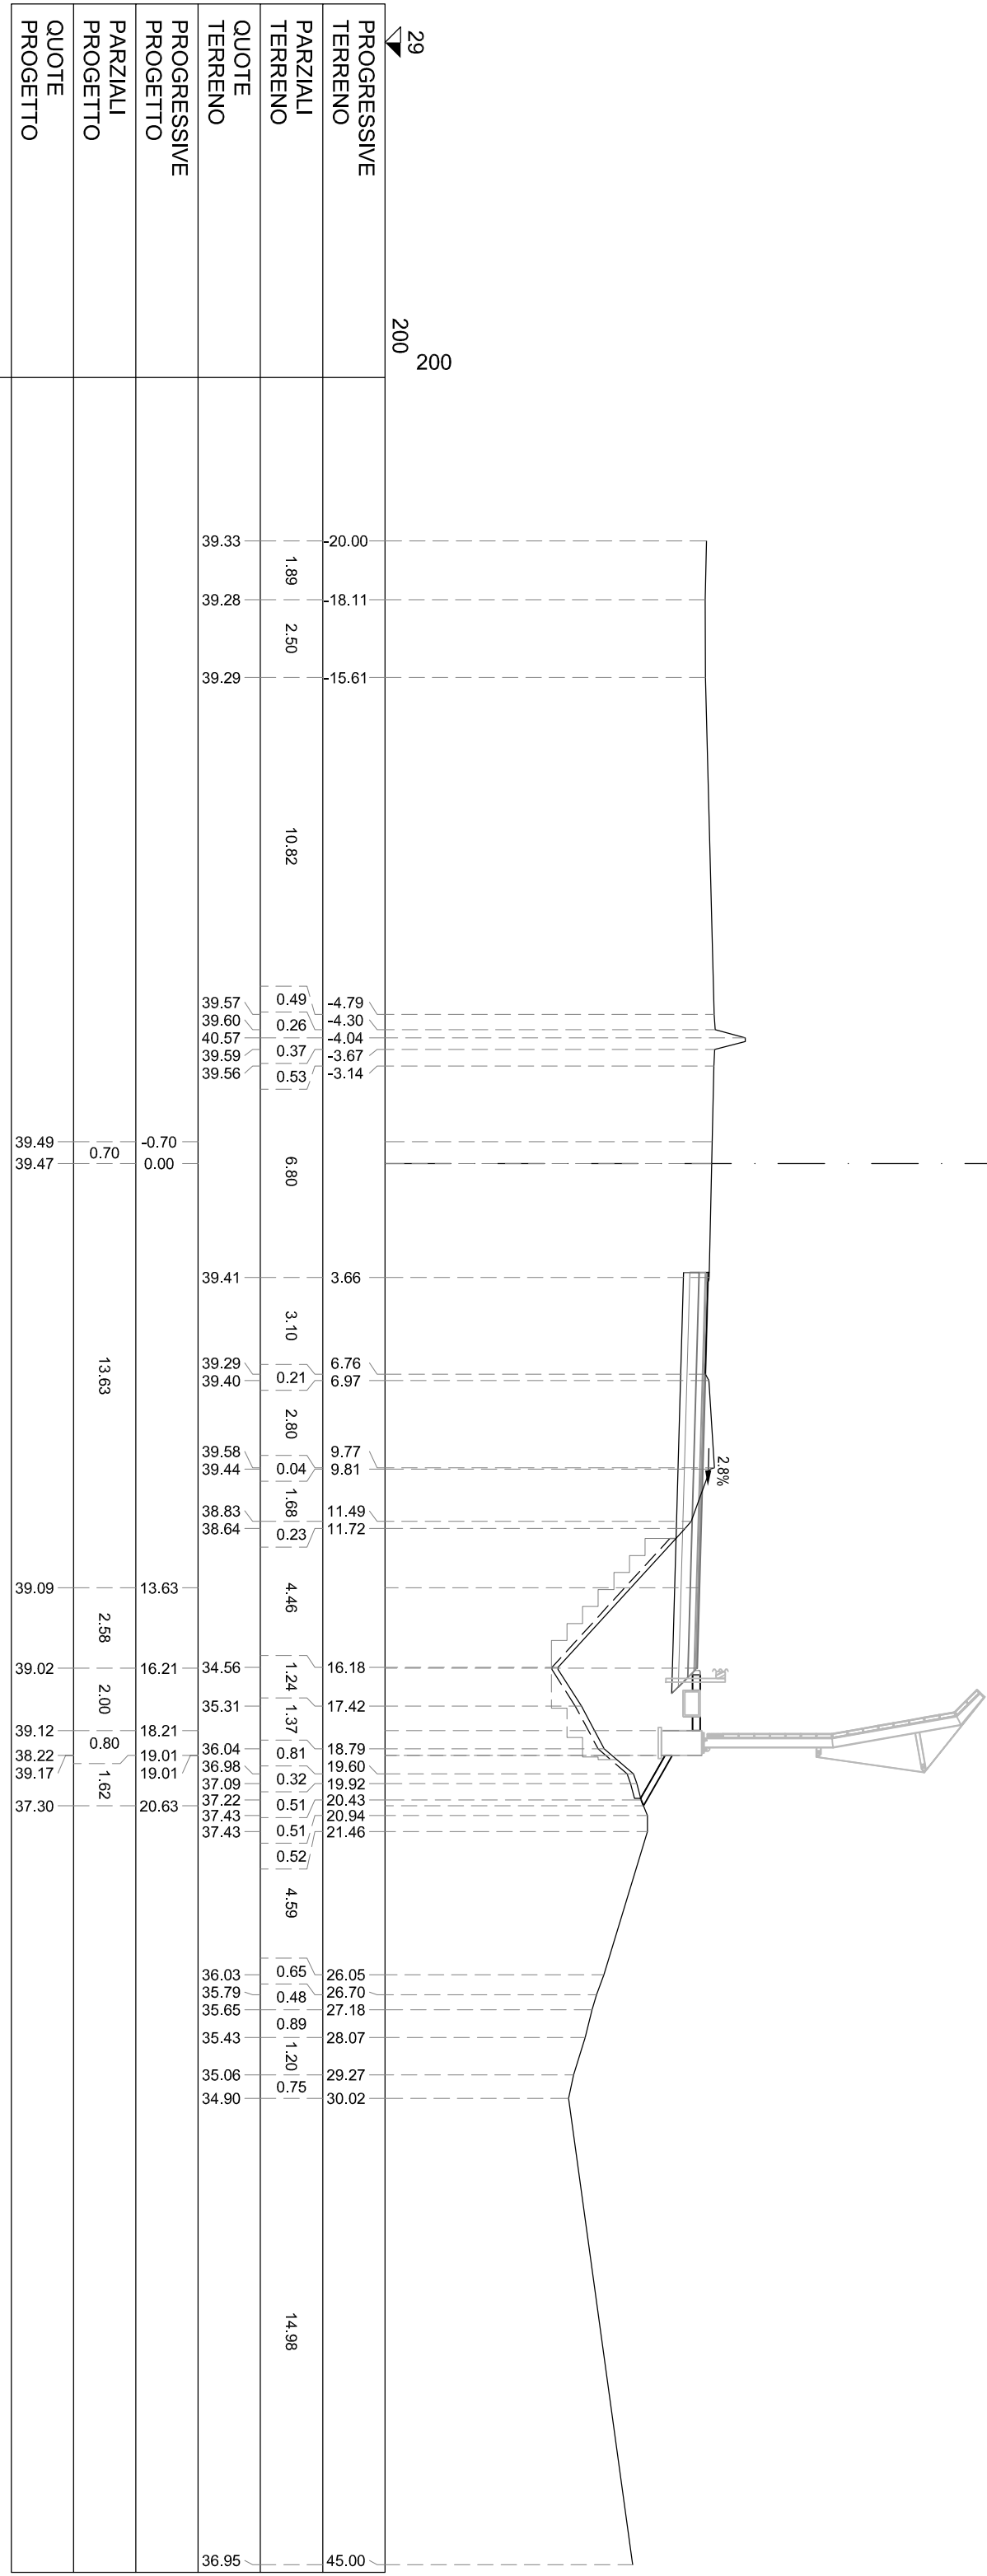

S STERRO	m²	5.70
R RIPOSTO	m²	15.67
PA BINDER	m²	0.59
PB BASE	m²	2.44
PC MISTO CEMENTATO	m²	3.64
PD STABILIZZATO	m²	2.54
RA RILEVATO ARGINELLO	m²	0.76
SG SCAVO GRADONATURA	m²	3.83
VR VEGETALE IN RILEVATO	m²	0.46
co CORDOLO CLS (ML)	m	1.00
cl COMPATT. IN TRINCEA	m	8.30
tb DEMOLIZIONE PAV.	m	3.30
gr GRADONATURA	m	18.36
id IDROSEMINA	m	2.37
sc SCOTICO	m	10.32
st SCOTICO IN TRINCEA (	m	8.30
ud USURA DRENANTE	m	11.84


SEZIONE TS-134
PROGRESSIVA 10760.00

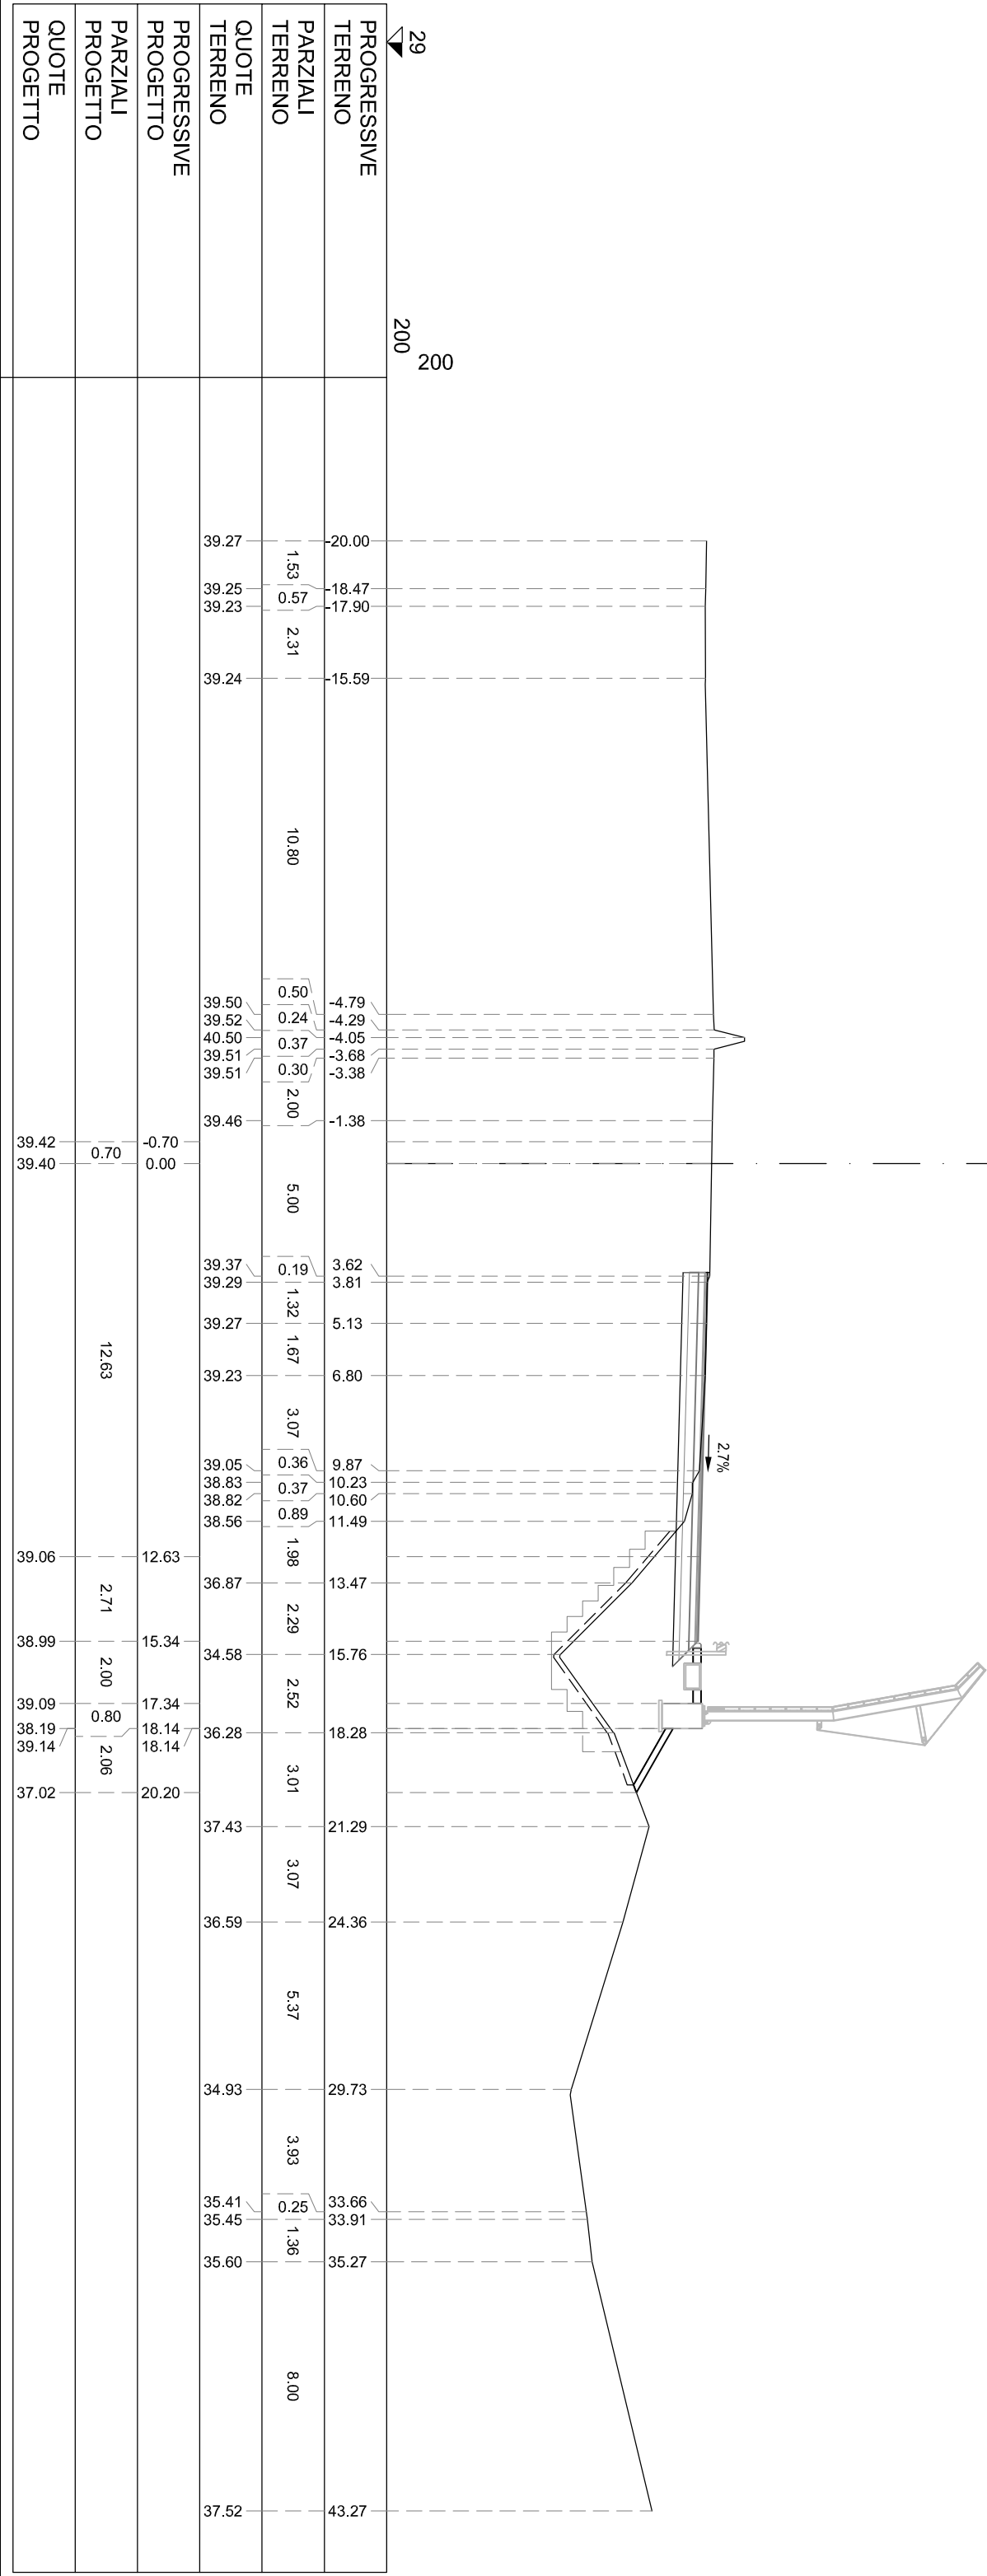

SEZIONE TS-137

PROGRESSIVA 10820.00

S STERRO	m ²	4.53
R RIFORTO	m ²	30.58
PA BINDER	m ²	0.50
PB BASE	m ²	2.01
PC MISTO CEMENTATO	m ²	3.15
PD STABILIZZATO	m ²	2.16
PA RILEVATO ARGINELLO	m ²	0.26
VR VEGETALE IN RILEVATO	m ²	0.74
co CORDOLO CLS. (ML)	m	0.99
ct COMPATT. IN TRINCEA	m	5.45
tb DEMOLIZIONE PAV.	m	3.29
ld IDROSEMINA	m	0.93
sc SCOTTICO	m	12.42
sc SCOTTICO IN TRINCEA (	m	5.45
id USURA DRENANTE	m	10.00

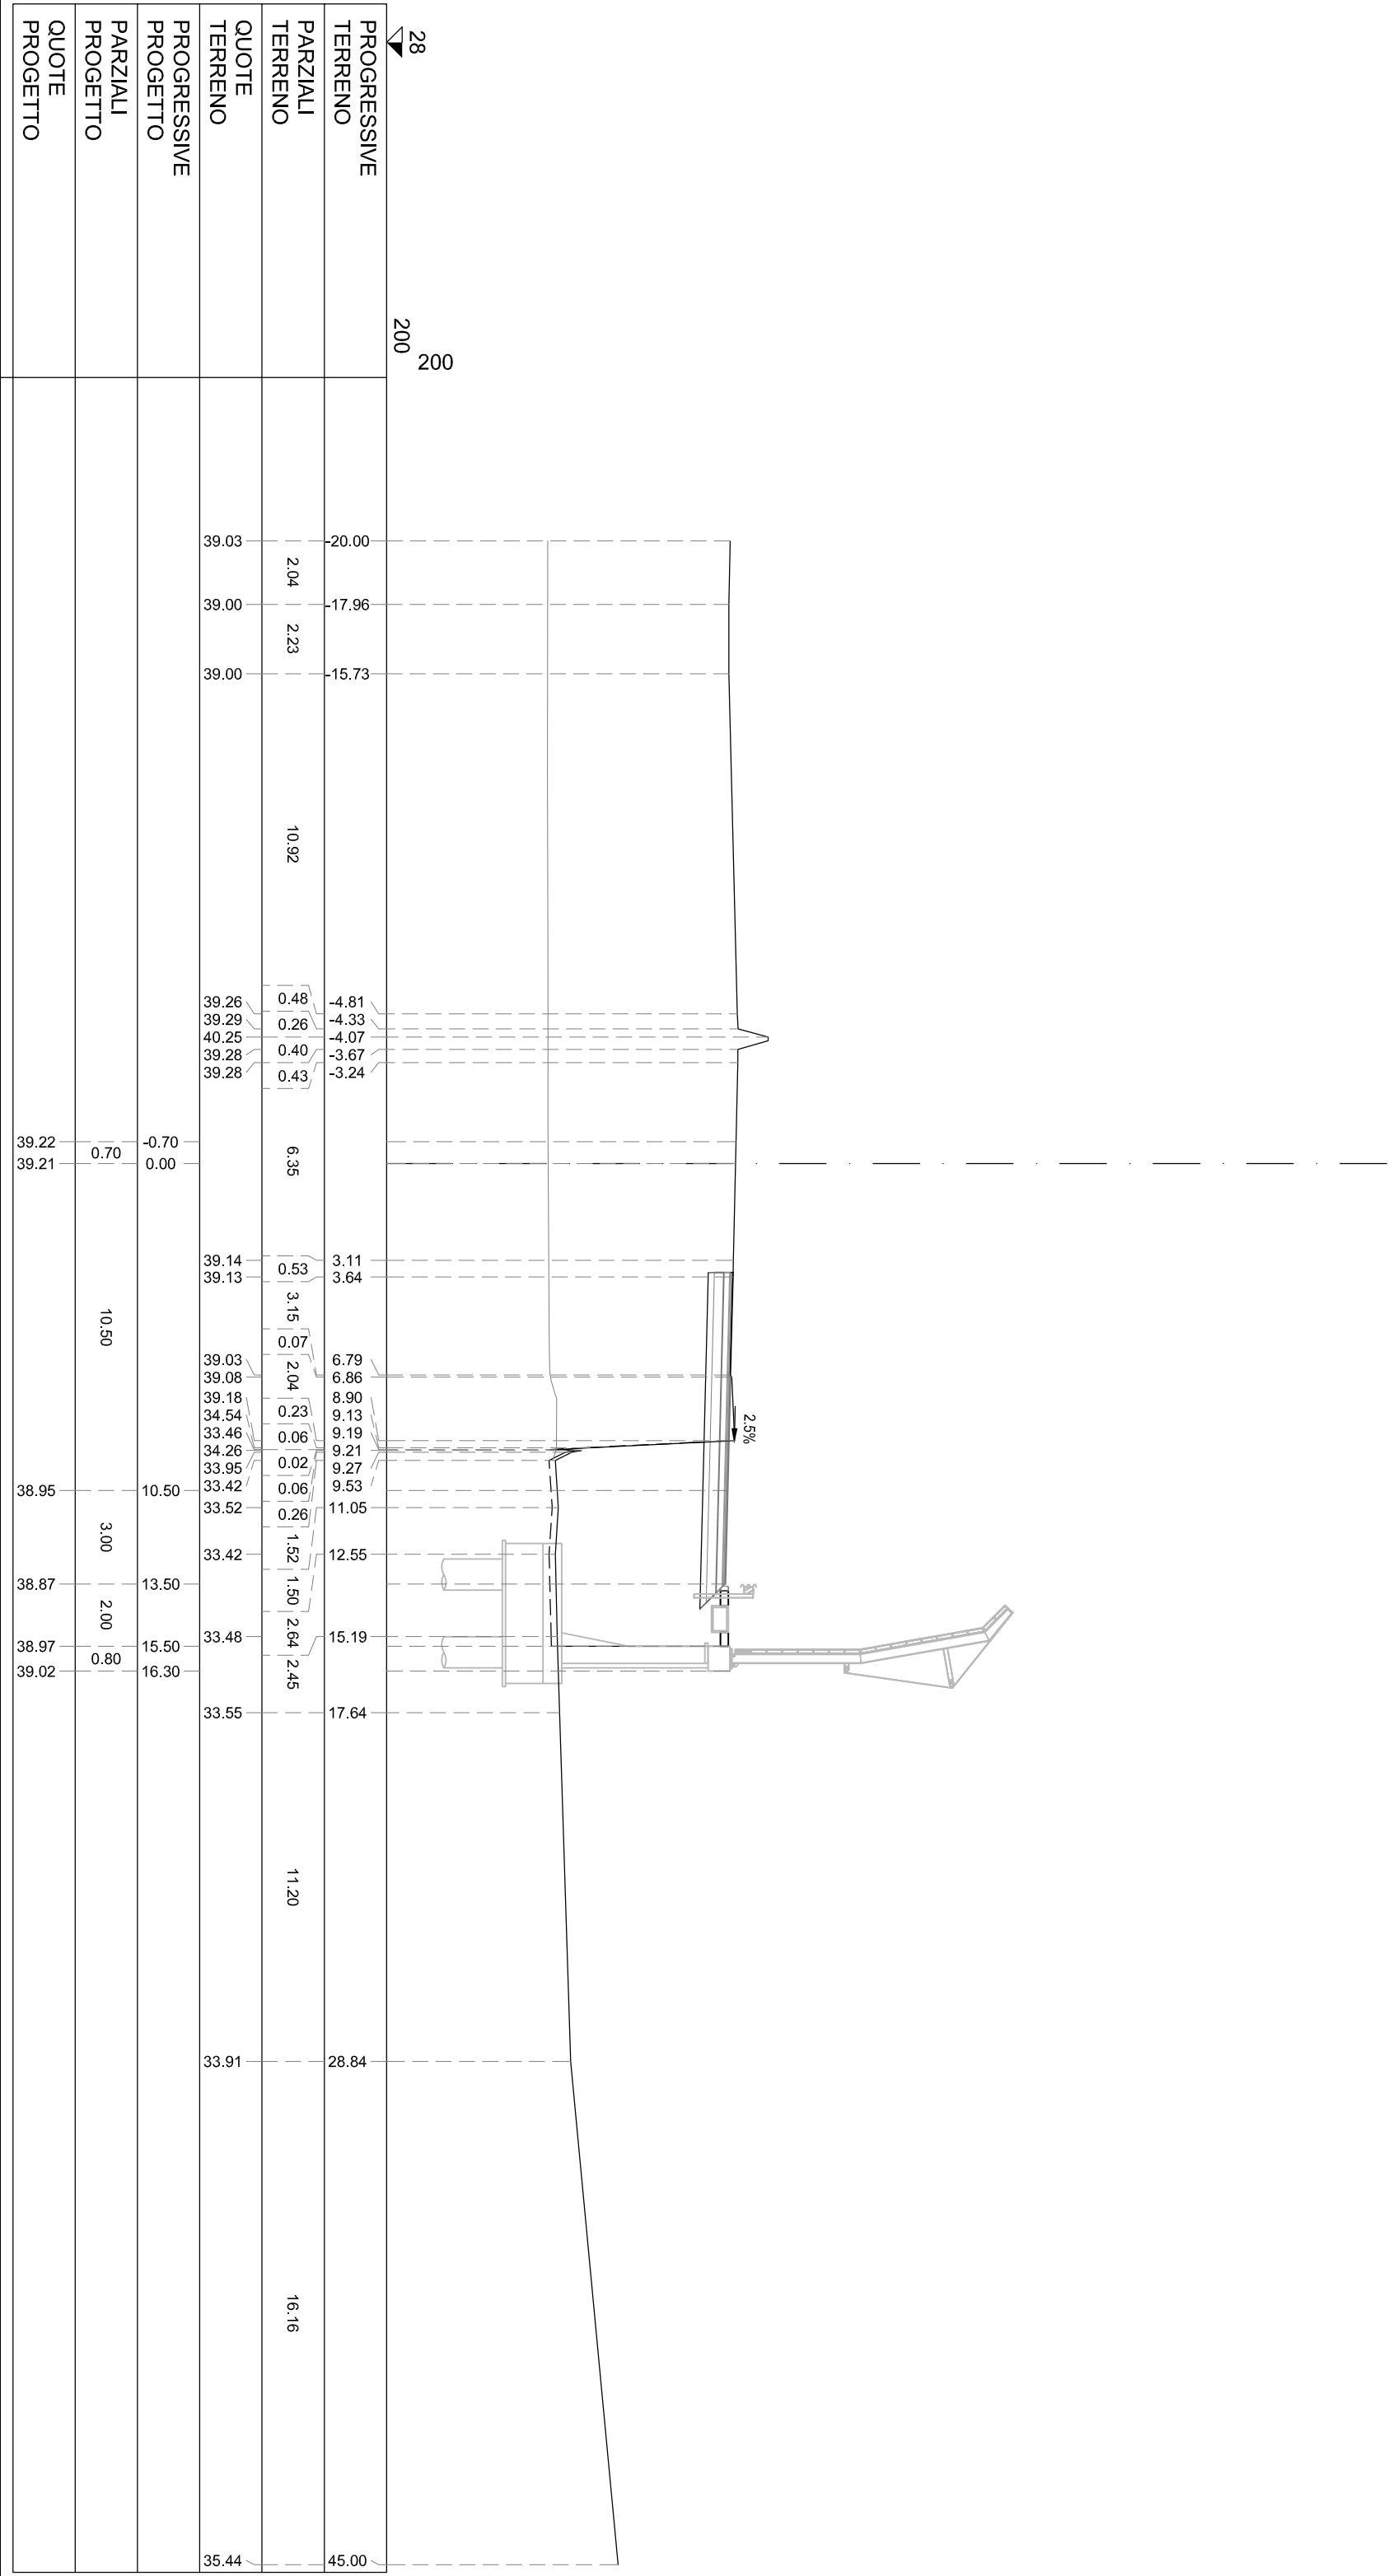


S STERRO	m²	6.35
R RIPOSTO	m²	9.96
PA BINDER	m²	0.50
PB BASE	m²	2.06
PC MISTO CEMENTATO	m²	3.15
PD STABILIZZATO	m²	2.12
RA RILEVATO ARGINELLO	m²	0.76
VR VEGETALE IN RILEVATO	m²	0.24
co CORDOLO CLS (ML)	m	1.00
cl COMPATT. IN TRINCEA	m	5.76
fb DEMOLIZIONE PAV.	m	3.23
ld IDROSEMINA	m	0.93
sc SCOTICO	m	7.96
st SCOTICO IN TRINCEA (	m	5.76
ud USURA DRENANTE	m	10.00

SEZIONE TS-138
PROGRESSIVA 10840.00

28	200		
PROGRESSIVE TERRENO			
PARZIALI TERRENO		38.98	36.29
QUOTE TERRENO		38.92	36.29
PROGRESSIVE PROGETTO		38.88	36.29
PARZIALI PROGETTO		39.10	36.29
QUOTE PROGETTO		39.11	36.29
PROGRESSIVE TERRENO		39.09	36.29
PARZIALI TERRENO		39.03	36.29
QUOTE TERRENO		39.02	36.29
PROGRESSIVE PROGETTO		38.93	36.29
PARZIALI PROGETTO		40.36	36.29
QUOTE PROGETTO		39.66	36.29
PROGRESSIVE TERRENO		37.29	36.29
PARZIALI TERRENO		37.94	36.29
QUOTE TERRENO		37.25	36.29
PROGRESSIVE PROGETTO		36.99	36.29
PARZIALI PROGETTO		36.24	36.29
QUOTE PROGETTO		35.96	36.29
PROGRESSIVE TERRENO		36.13	36.29
PARZIALI TERRENO		35.05	36.29
QUOTE TERRENO		34.02	36.29
PROGRESSIVE PROGETTO		33.95	36.29
PARZIALI PROGETTO		33.80	36.29
QUOTE PROGETTO		33.73	36.29
PROGRESSIVE TERRENO		33.77	36.29
PARZIALI TERRENO		33.87	36.29
QUOTE TERRENO		33.80	36.29
PROGRESSIVE PROGETTO		33.55	36.29
PARZIALI PROGETTO		33.57	36.29
QUOTE PROGETTO		33.62	36.29
PROGRESSIVE TERRENO		33.51	36.29
PARZIALI TERRENO		34.66	36.29
QUOTE TERRENO		35.97	36.29
PROGRESSIVE PROGETTO		36.29	36.29
PARZIALI PROGETTO		36.29	36.29
QUOTE PROGETTO		36.29	36.29

S STERRO	m²	7.37
R RIPOSTO	m²	5.28
PA BINDER	m²	0.50
PB BASE	m²	2.06
PC MISTO CEMENTATO	m²	3.15
PD STABILIZZATO	m²	2.11
RA RILEVATO ARGINELLO	m²	0.76
VR VEGETALE IN RILEVATO	m²	0.24
co CORDOLO CLS (ML)	m	1.00
cl COMPATT. IN TRINCEA	m	7.95
fb DEMOLIZIONE PAV.	m	3.28
ld IDROSEMINA	m	0.93
sc SCOTICO	m	4.60
st SCOTICO IN TRINCEA (	m	7.95
ud USURA DRENANTE	m	10.00


SEZIONE TS-139
PROGRESSIVA 10860.00

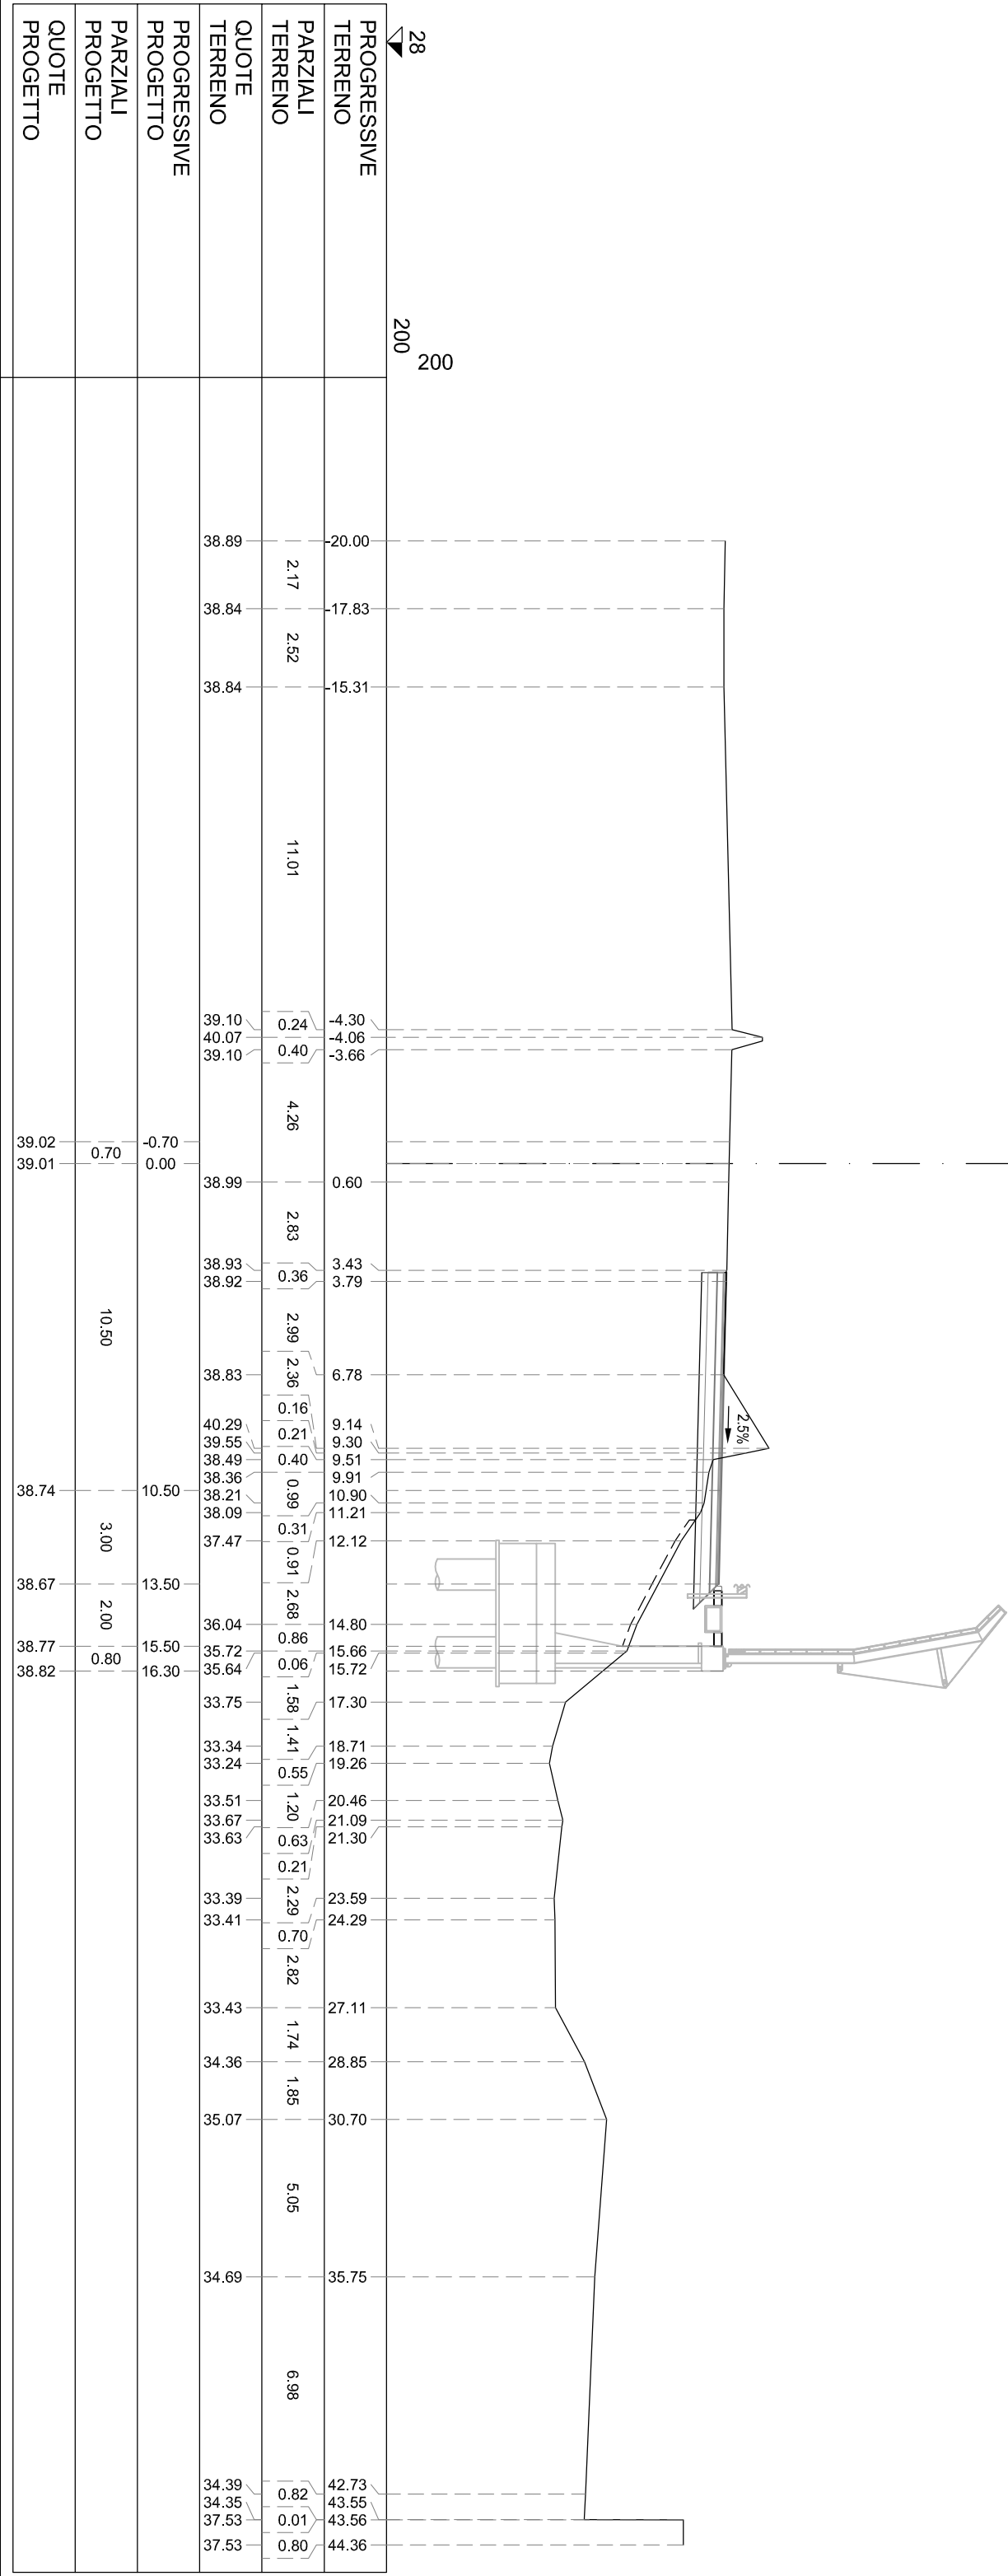

S STEREO	m ²	7.98
R RIFORTO	m ²	5.37
PA BINER	m ²	0.56
PB BASE	m ²	2.01
PC MISTO CEMENTATO	m ²	3.15
PD STABILIZZATO	m ²	2.12
RA RILEVATO ARGINELLO	m ²	0.76
VR VEGETALE IN RILEVATO	m ²	0.23
CO CORDOLO CLS (IM)	m	1.00
ct COMPATT. IN TRINCEA	m	8.12
tb DEMOLIZIONE PAV.	m	3.22
id DROSENNIA	m	0.93
sc SCOTICO	m	4.61
st SCOTICO IN TRINCEA (	m	8.16
id USURA DRENANTE	m	10.00


SEZIONE TS-140

PROGRESSIVA 10880.00

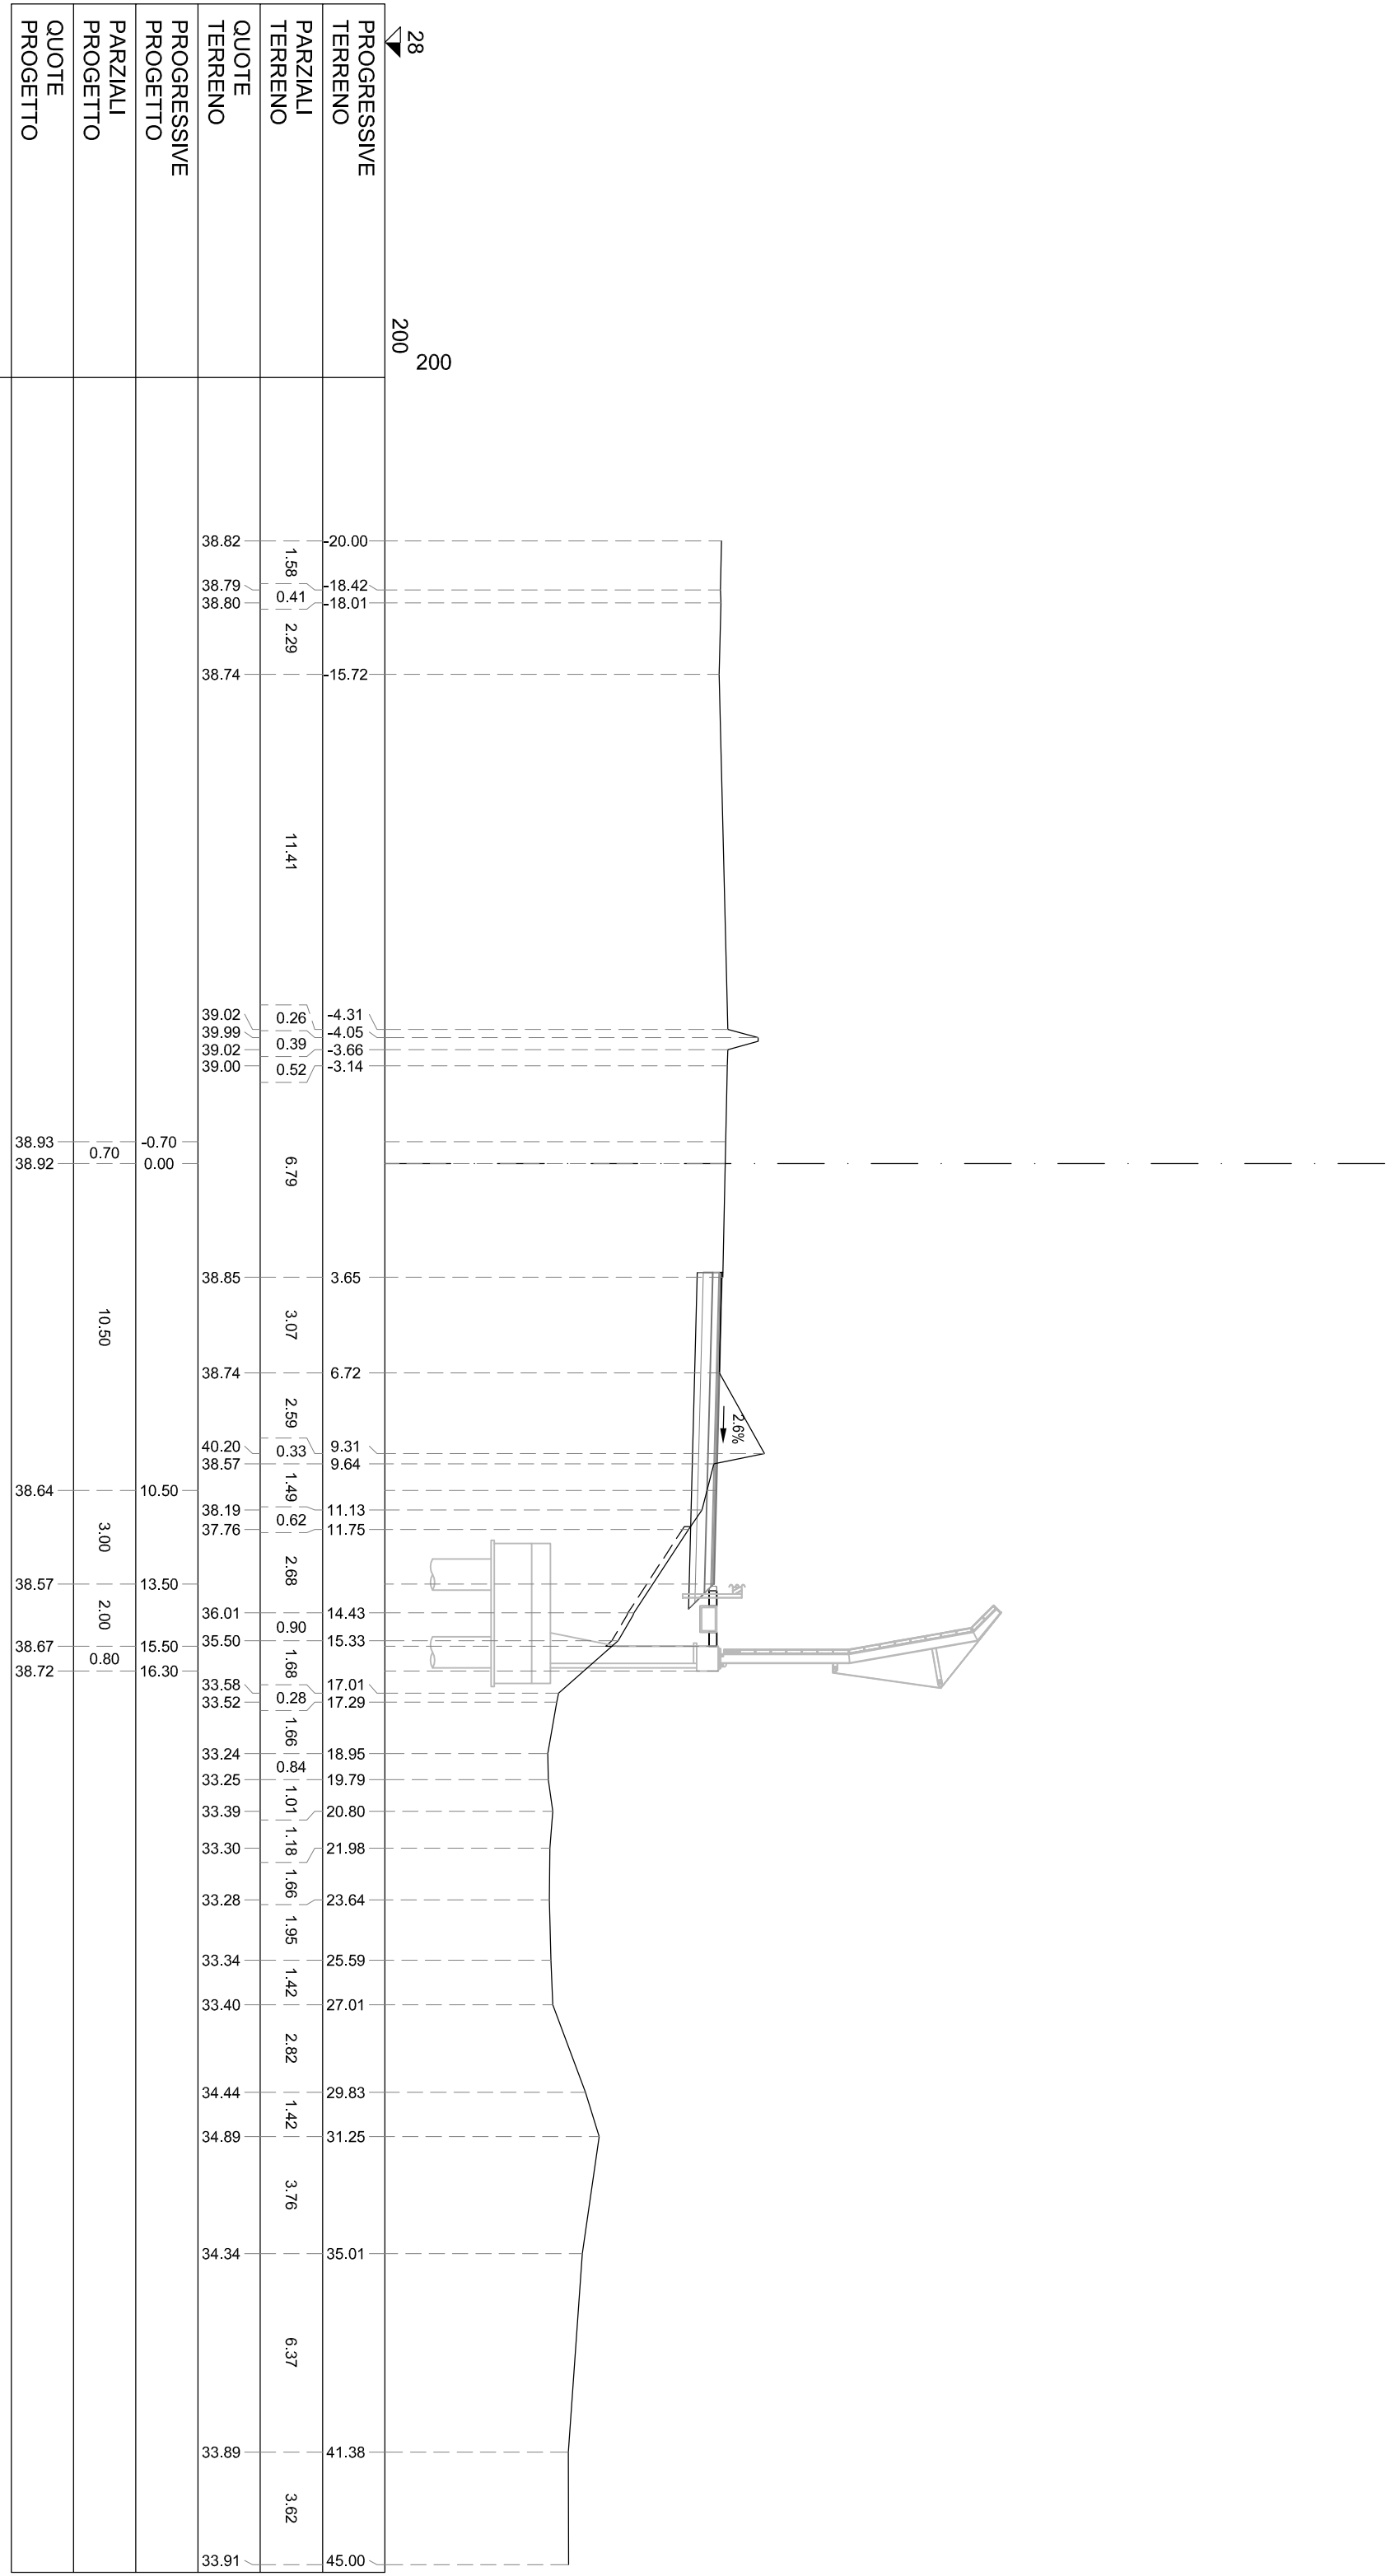

S STERRO	m²	9.45
R RIPOSTO	m²	1.49
PA BINDER	m²	0.50
PB BASE	m²	2.01
PC MISTO CEMENTATO	m²	3.15
PD STABILIZZATO	m²	2.17
RA RILEVATO ARGINELLO	m²	0.76
VR VEGETALE IN RILEVATO	m²	0.23
co CORDOLO CLS (ML)	m	0.99
cl COMPATT. IN TRINCEA	m	10.36
fb DEMOLIZIONE PAV.	m	7.00
ld IDROSEMINA	m	0.93
sc SCOTICO	m	1.89
st SCOTICO IN TRINCEA (	m	10.36
ud USURA DRENANTE	m	10.00


SEZIONE TS-142
PROGRESSIVA 10920.00

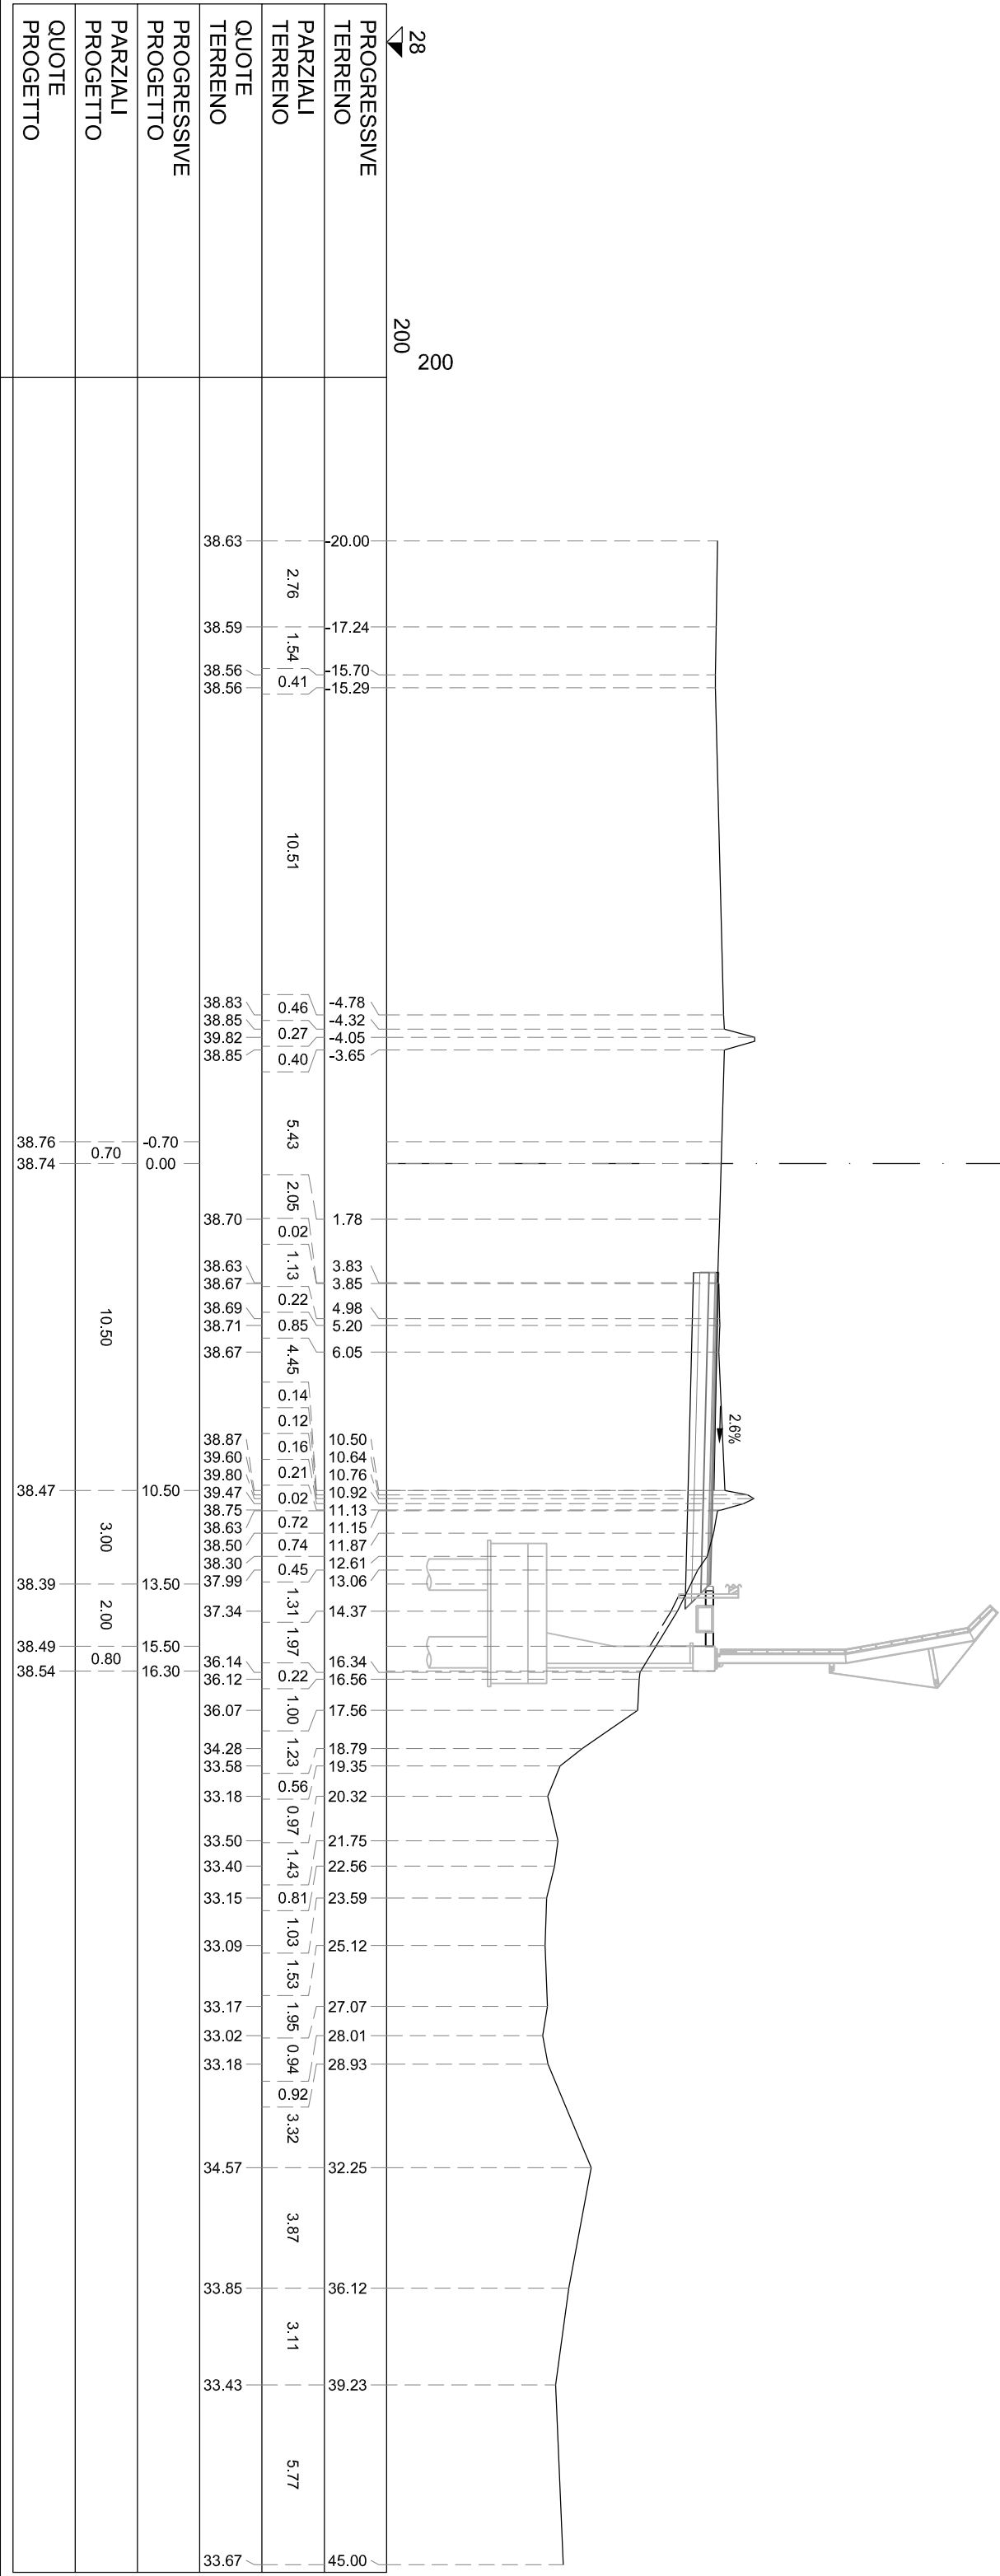

SEZIONE TS-143

PROGRESSIVA 10940.00

S STERRO	m²	8.83
R RIPOSTO	m²	5.21
PA BINDER	m²	0.49
PB BASE	m²	2.02
PC MISTO CEMENTATO	m²	3.14
PD STABILIZZATO	m²	2.17
RA RILEVATO ARGINELLO	m²	0.75
VR VEGETALE IN RILEVATO	m²	0.23
co CORDOLO CLS (ML)	m	0.99
cl COMPATT. IN TRINCEA	m	8.33
fb DEMOLIZIONE PAV.	m	3.28
ld IDROSEMINA	m	0.93
sc SCOTICO	m	5.06
st SCOTICO IN TRINCEA (	m	8.33
ud USURA DRENANTE	m	10.00

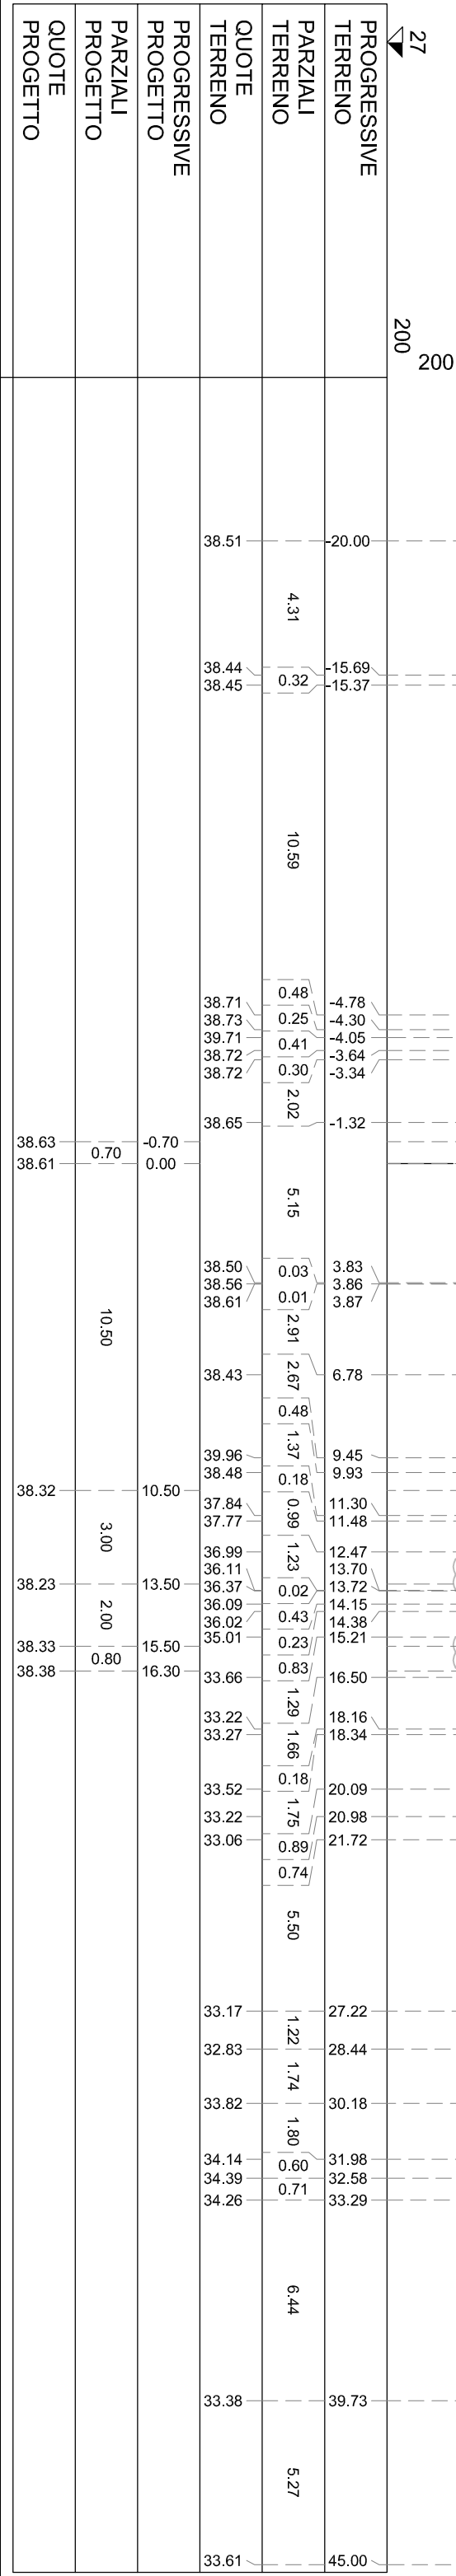


S STERRO	m²	6.81
R RIPOSTO	m²	4.46
PA BINDER	m²	0.50
PB BASE	m²	2.01
PC MISTO CEMENTATO	m²	3.15
PD STABILIZZATO	m²	2.17
RA RILEVATO ARGINELLO	m²	0.76
VR VEGETALE IN RILEVATO	m²	0.23
co CORDOLO CLS (ML)	m	0.99
cl COMPATT. IN TRINCEA	m	8.53
fb DEMOLIZIONE PAV.	m	3.23
ld IDROSEMINA	m	0.93
sc SCOTICO	m	4.47
st SCOTICO IN TRINCEA (	m	8.53
ud USURA DRENANTE	m	10.00

SEZIONE TS-145
PROGRESSIVA 10980.00

28	200	200
PROGRESSIVE TERRENO		
PARZIALI TERRENO		
QUOTE TERRENO		
PROGRESSIVE PROGETTO		
PARZIALI PROGETTO		
QUOTE PROGETTO		


S STERRO	m²	6.48
R RIPOSTO	m²	3.01
PA BINDER	m²	0.49
PB BASE	m²	2.07
PC MISTO CEMENTATO	m²	3.09
PD STABILIZZATO	m²	2.17
RA RILEVATO ARGINELLO	m²	0.75
VR VEGETALE IN RILEVATO	m²	0.23
co CORDOLO CLS (ML)	m	1.00
cl COMPATT. IN TRINCEA	m	8.99
fb DEMOLIZIONE PAV.	m	3.29
ld IDROSEMINA	m	0.93
sc SCOTICO	m	3.65
st SCOTICO IN TRINCEA (	m	8.99
ud USURA DRENANTE	m	10.00

SEZIONE TS-146
PROGRESSIVA 11000.00

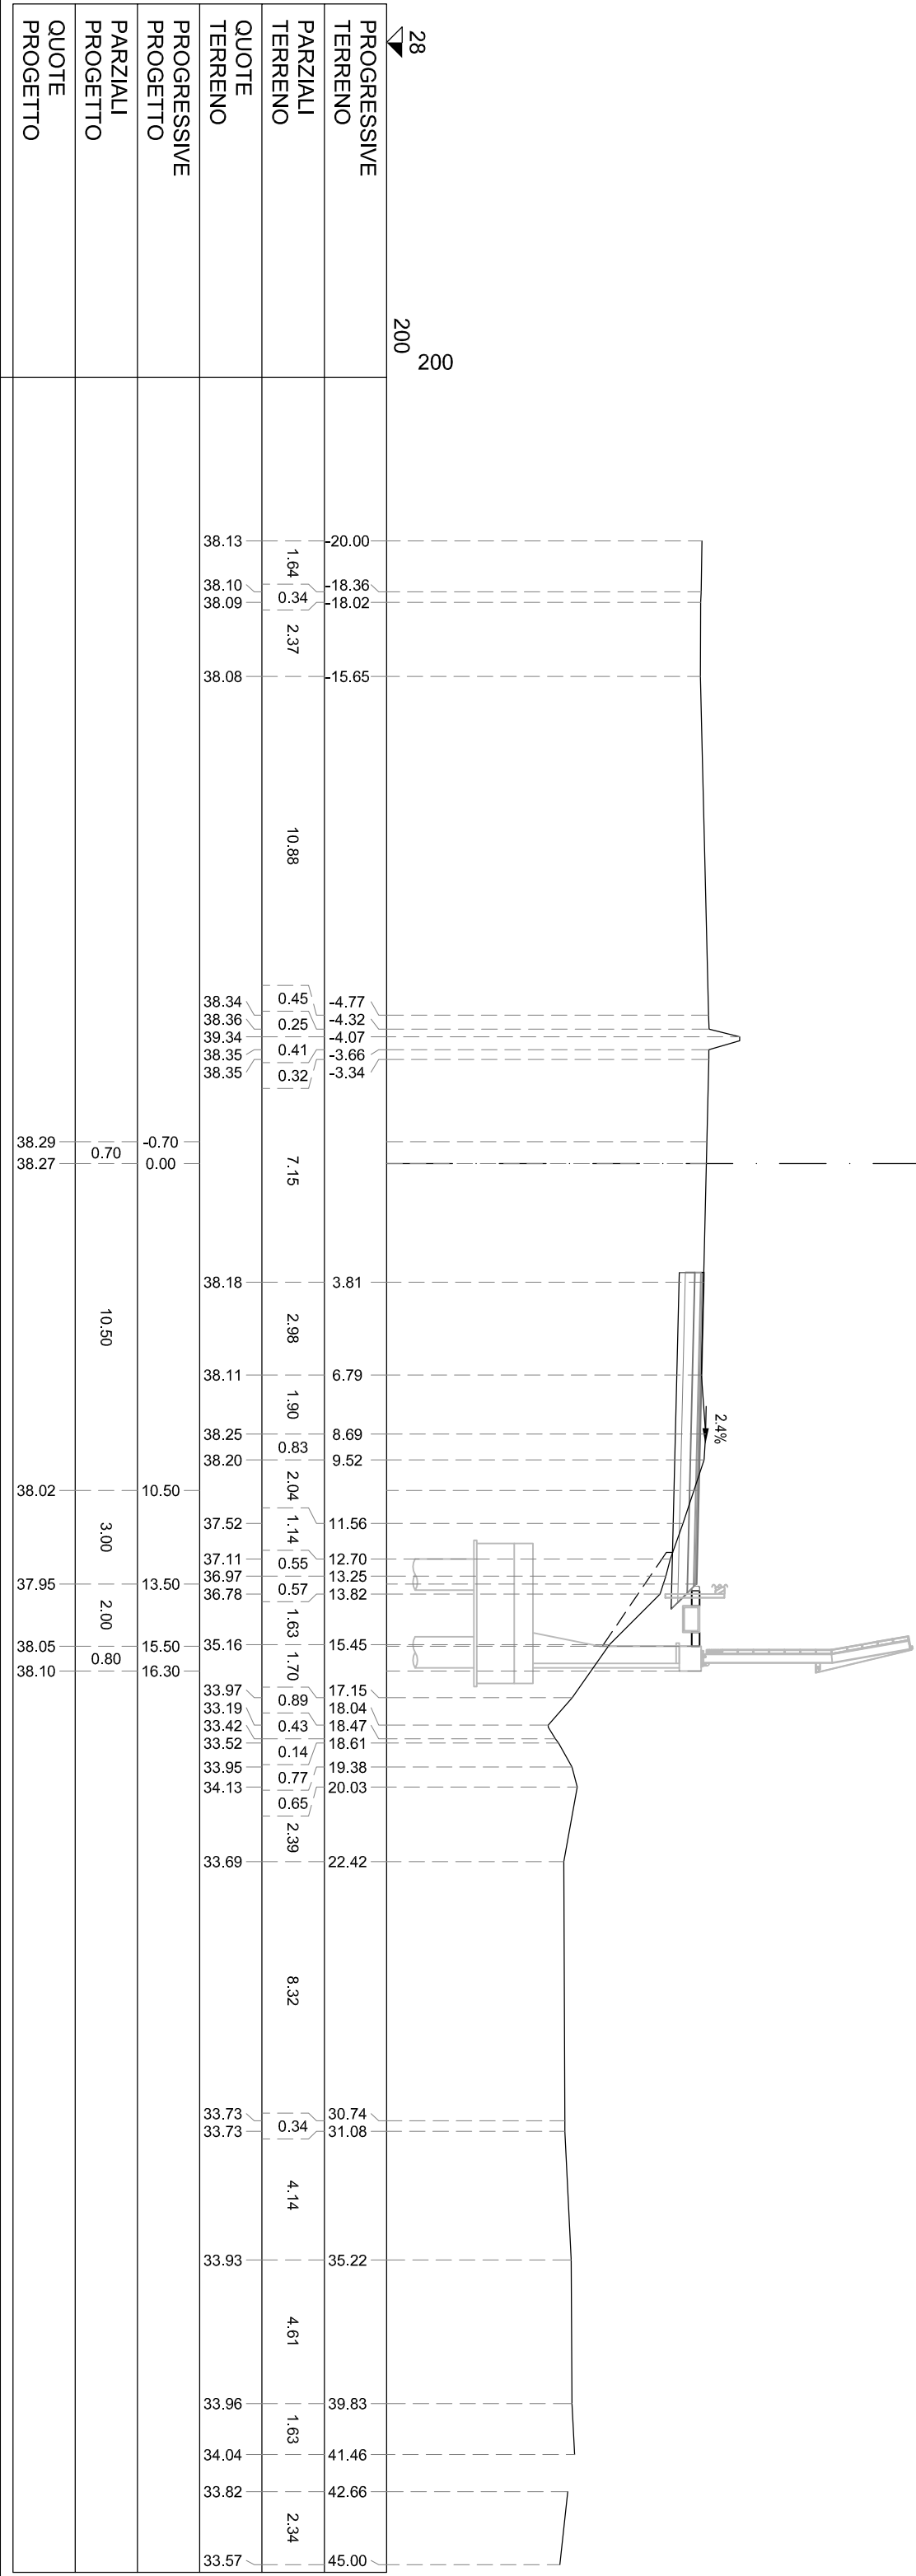


S STERRO	m²	6.41
R RIPOSTO	m²	3.53
PA BINDER	m²	0.50
PB BASE	m²	2.02
PC MISTO CEMENTATO	m²	3.15
PD STABILIZZATO	m²	2.11
RA RILEVATO ARGINELLO	m²	0.76
VR VEGETALE IN RILEVATO	m²	0.23
co CORDOLO CLS (ML)	m	1.00
cl COMPATT. IN TRINCEA	m	8.48
fb DEMOLIZIONE PAV.	m	3.27
ld IDROSEMINA	m	0.93
sc SCOTICO	m	4.20
st SCOTICO IN TRINCEA (	m	8.48
ud USURA DRENANTE	m	10.00

SEZIONE TS-147
PROGRESSIVA 11020.00

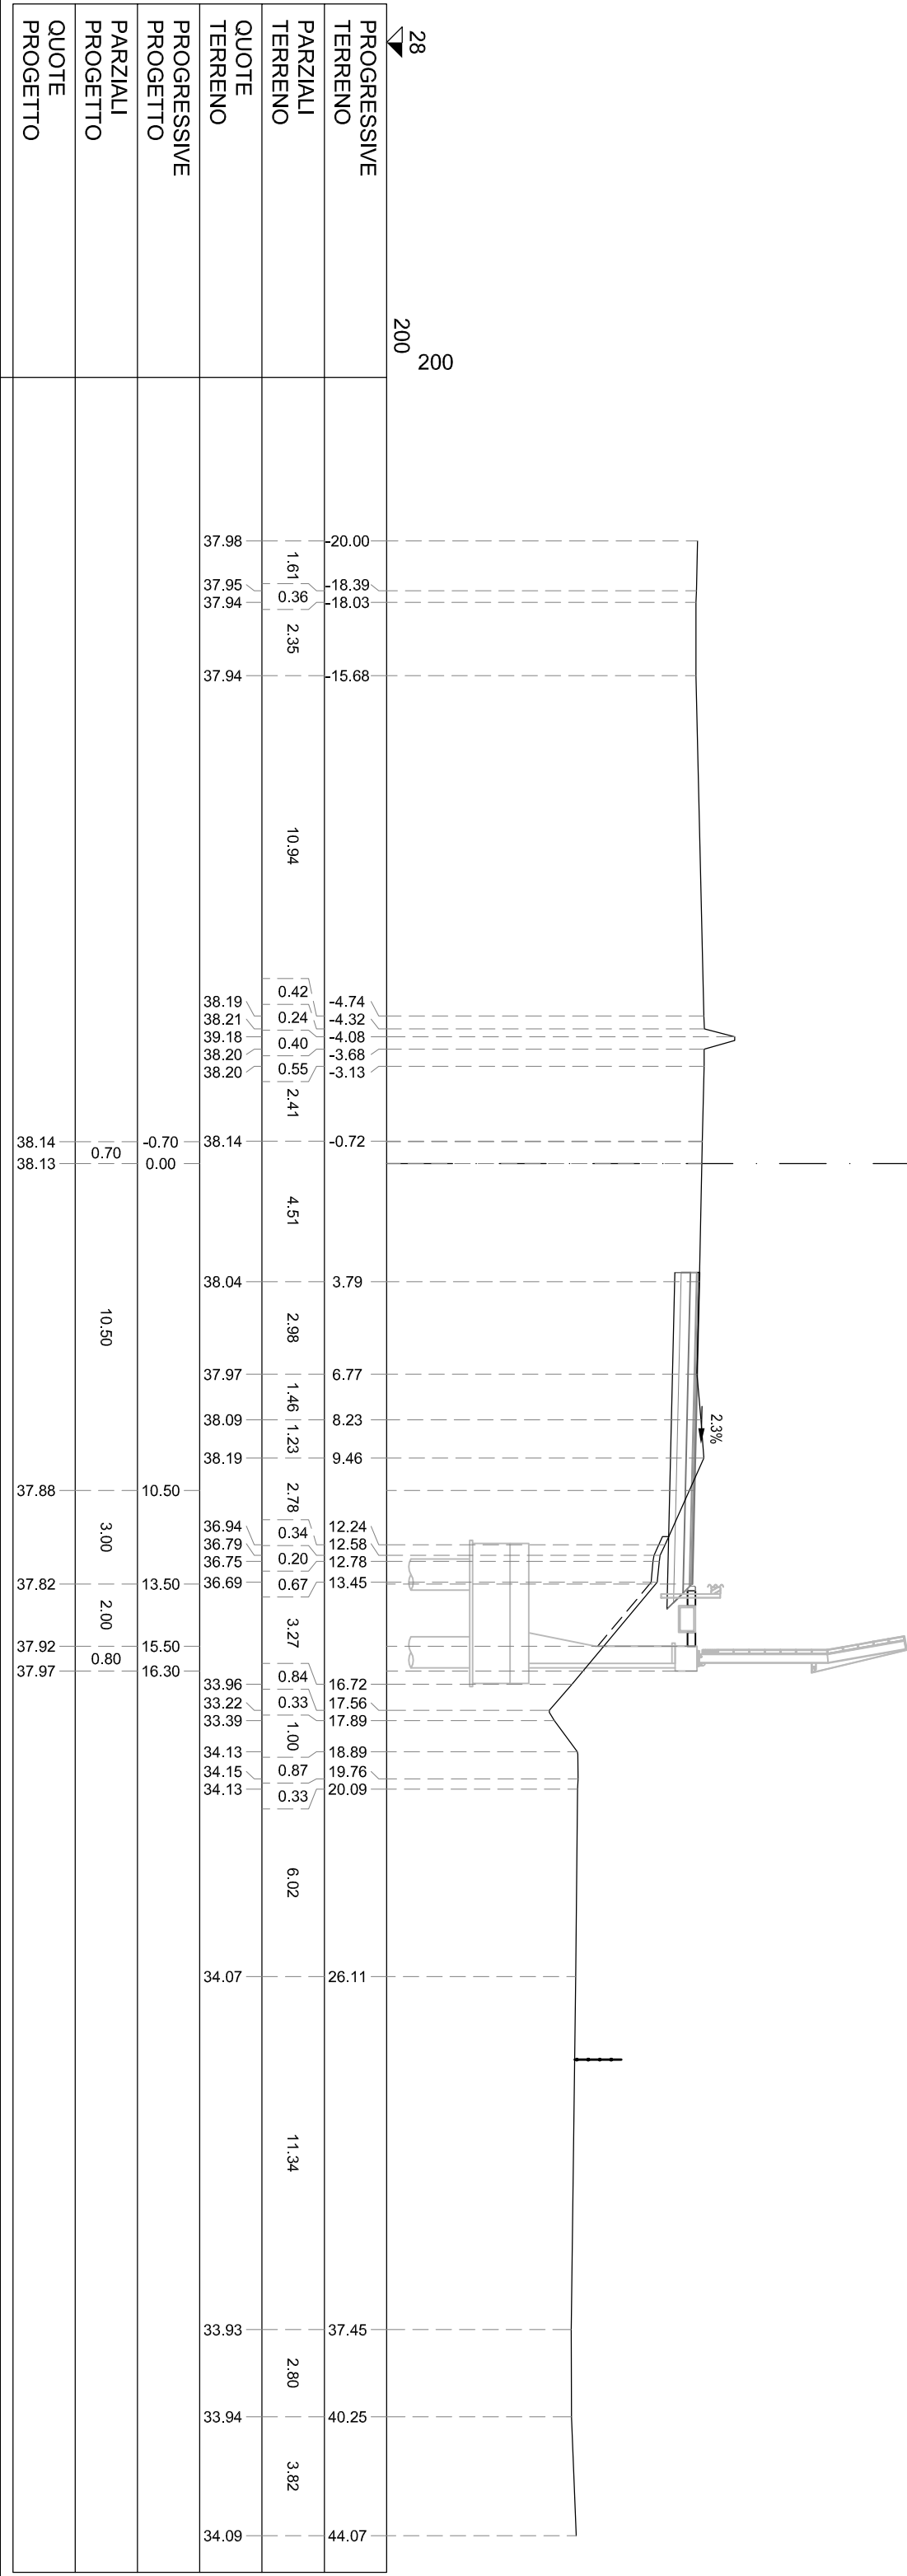

S STERRO	m²	6.12
R RIPOSTO	m²	12.59
PA BINDER	m²	0.50
PB BASE	m²	2.01
PC MISTO CEMENTATO	m²	3.14
PD STABILIZZATO	m²	2.17
RA RILEVATO ARGINELLO	m²	0.77
SG SCAVO GRADONATURA	m²	4.21
VR VEGETALE IN RILEVATO	m²	1.35
co CORDOLO CLS (ML)	m	1.00
cl COMPATT. IN TRINCEA	m	8.03
fb DEMOLIZIONE PAV.	m	3.24
gr GRADONATURA	m	10.07
id IDROSEMINA	m	6.73
sc SCOTICO	m	10.72
st SCOTICO IN TRINCEA (	m	8.03
ud USURA DRENANTE	m	10.00

SEZIONE TS-148
PROGRESSIVA 11040.00

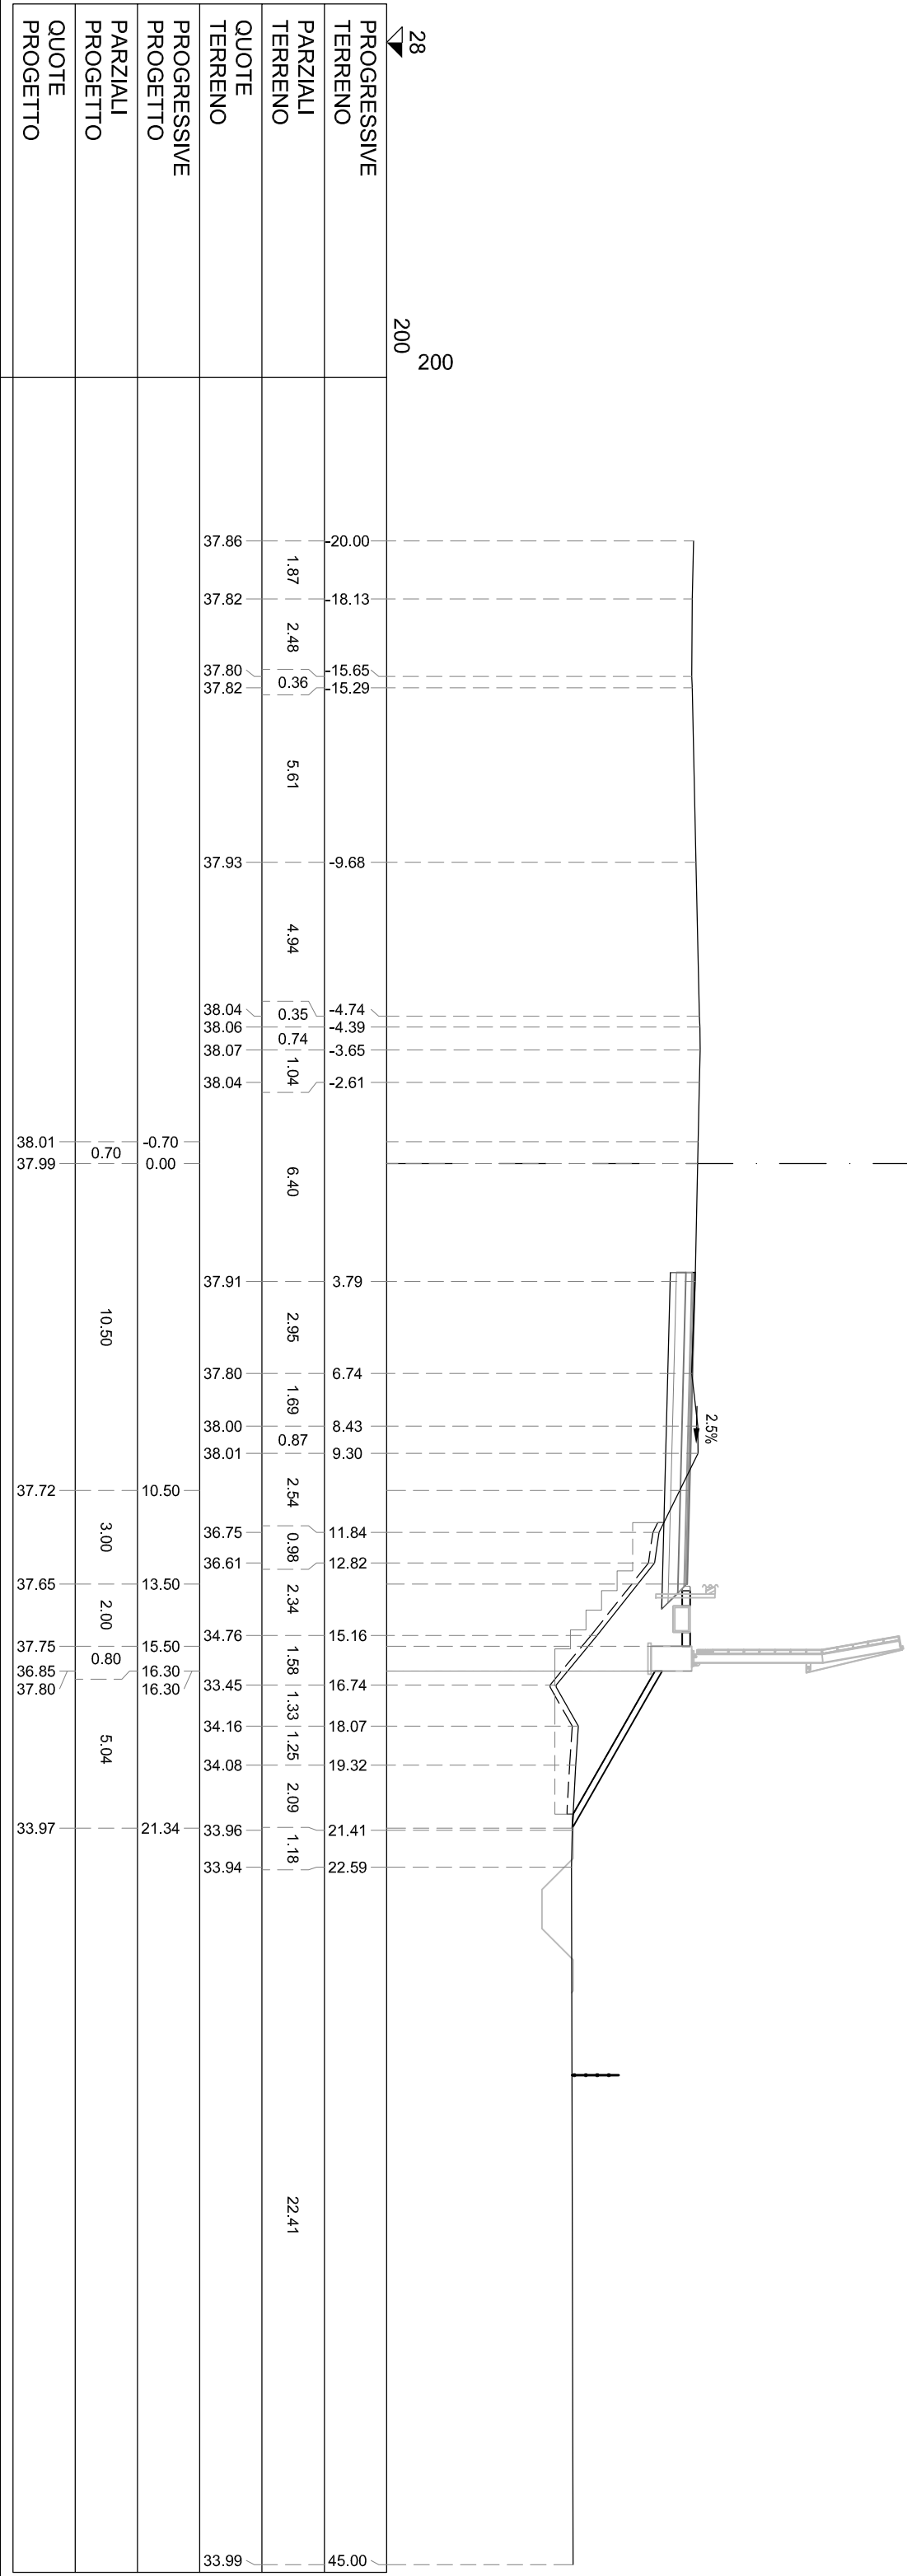


S STERRO	m²	5.41
R RIPOSTO	m²	13.10
PA BINDER	m²	0.55
PB BASE	m²	2.00
PC MISTO CEMENTATO	m²	3.15
PD STABILIZZATO	m²	2.16
RA RILEVATO ARGINELLO	m²	0.76
SG SCAVO GRADONATURA	m²	2.73
VR VEGETALE IN RILEVATO	m²	1.22
co CORDOLO CLS (ML)	m	1.00
cl COMPATT. IN TRINCEA	m	7.52
tb DEMOLIZIONE PAV.	m	3.24
gr GRADONATURA	m	6.62
id IDROSEMINA	m	6.03
sc SCOTICO	m	10.38
st SCOTICO IN TRINCEA (	m	7.52
ud USURA DRENANTE	m	10.00

SEZIONE TS-151
PROGRESSIVA 11100.00


28	200	200
PROGRESSIVE TERRENO		
PARZIALI TERRENO	1.60 0.38 2.40	10.54
QUOTE TERRENO	37.40 37.37 37.35 37.51 37.50	37.65 37.68 38.67 37.67 37.67
PROGRESSIVE PROGETTO		
PARZIALI PROGETTO	0.70	10.50
QUOTE PROGETTO	37.61 37.59	37.30 37.22 37.32 36.42 37.37

The diagram illustrates a cross-section of a road profile. The vertical axis represents elevation in meters, with existing ground levels on the left and proposed levels on the right. The horizontal axis represents distance in meters. Key features include: a 2.7% slope indicated by an arrow; a drainage ditch with a 4% slope; a 2% slope for the proposed road surface; and various elevation points for both existing and proposed conditions. The diagram also shows the placement of drainage structures and the overall shape of the road and surrounding terrain.

S STIERRO	m ²	6.43
R RIPIERTO	m ²	11.39
PA BINDR	m ²	0.55
PB BASE	m ²	2.00
PC MISTO CEMENTATO	m ²	3.13
PD STABILIZZATO	m ²	2.17
RA RILEVATO ARGINELLO	m ²	0.77
SG SCAVO GRADONATURA	m ²	3.59
VR VEGETALE IN RILEVATO	m ²	1.12
co CORDOLO CLS (ML)	m	1.00
cd COMPATT. IN TRINCEA	m	7.94
td DEMOLIZIONE PAV.	m	3.19
gr GRADONATURA	m	9.07
id IDROSEMINA	m	5.58
sc SCOTICO	m	9.51
st SCOTTICO IN TRINCEA (	m	7.94
td USURA DRENANTE	m	10.00

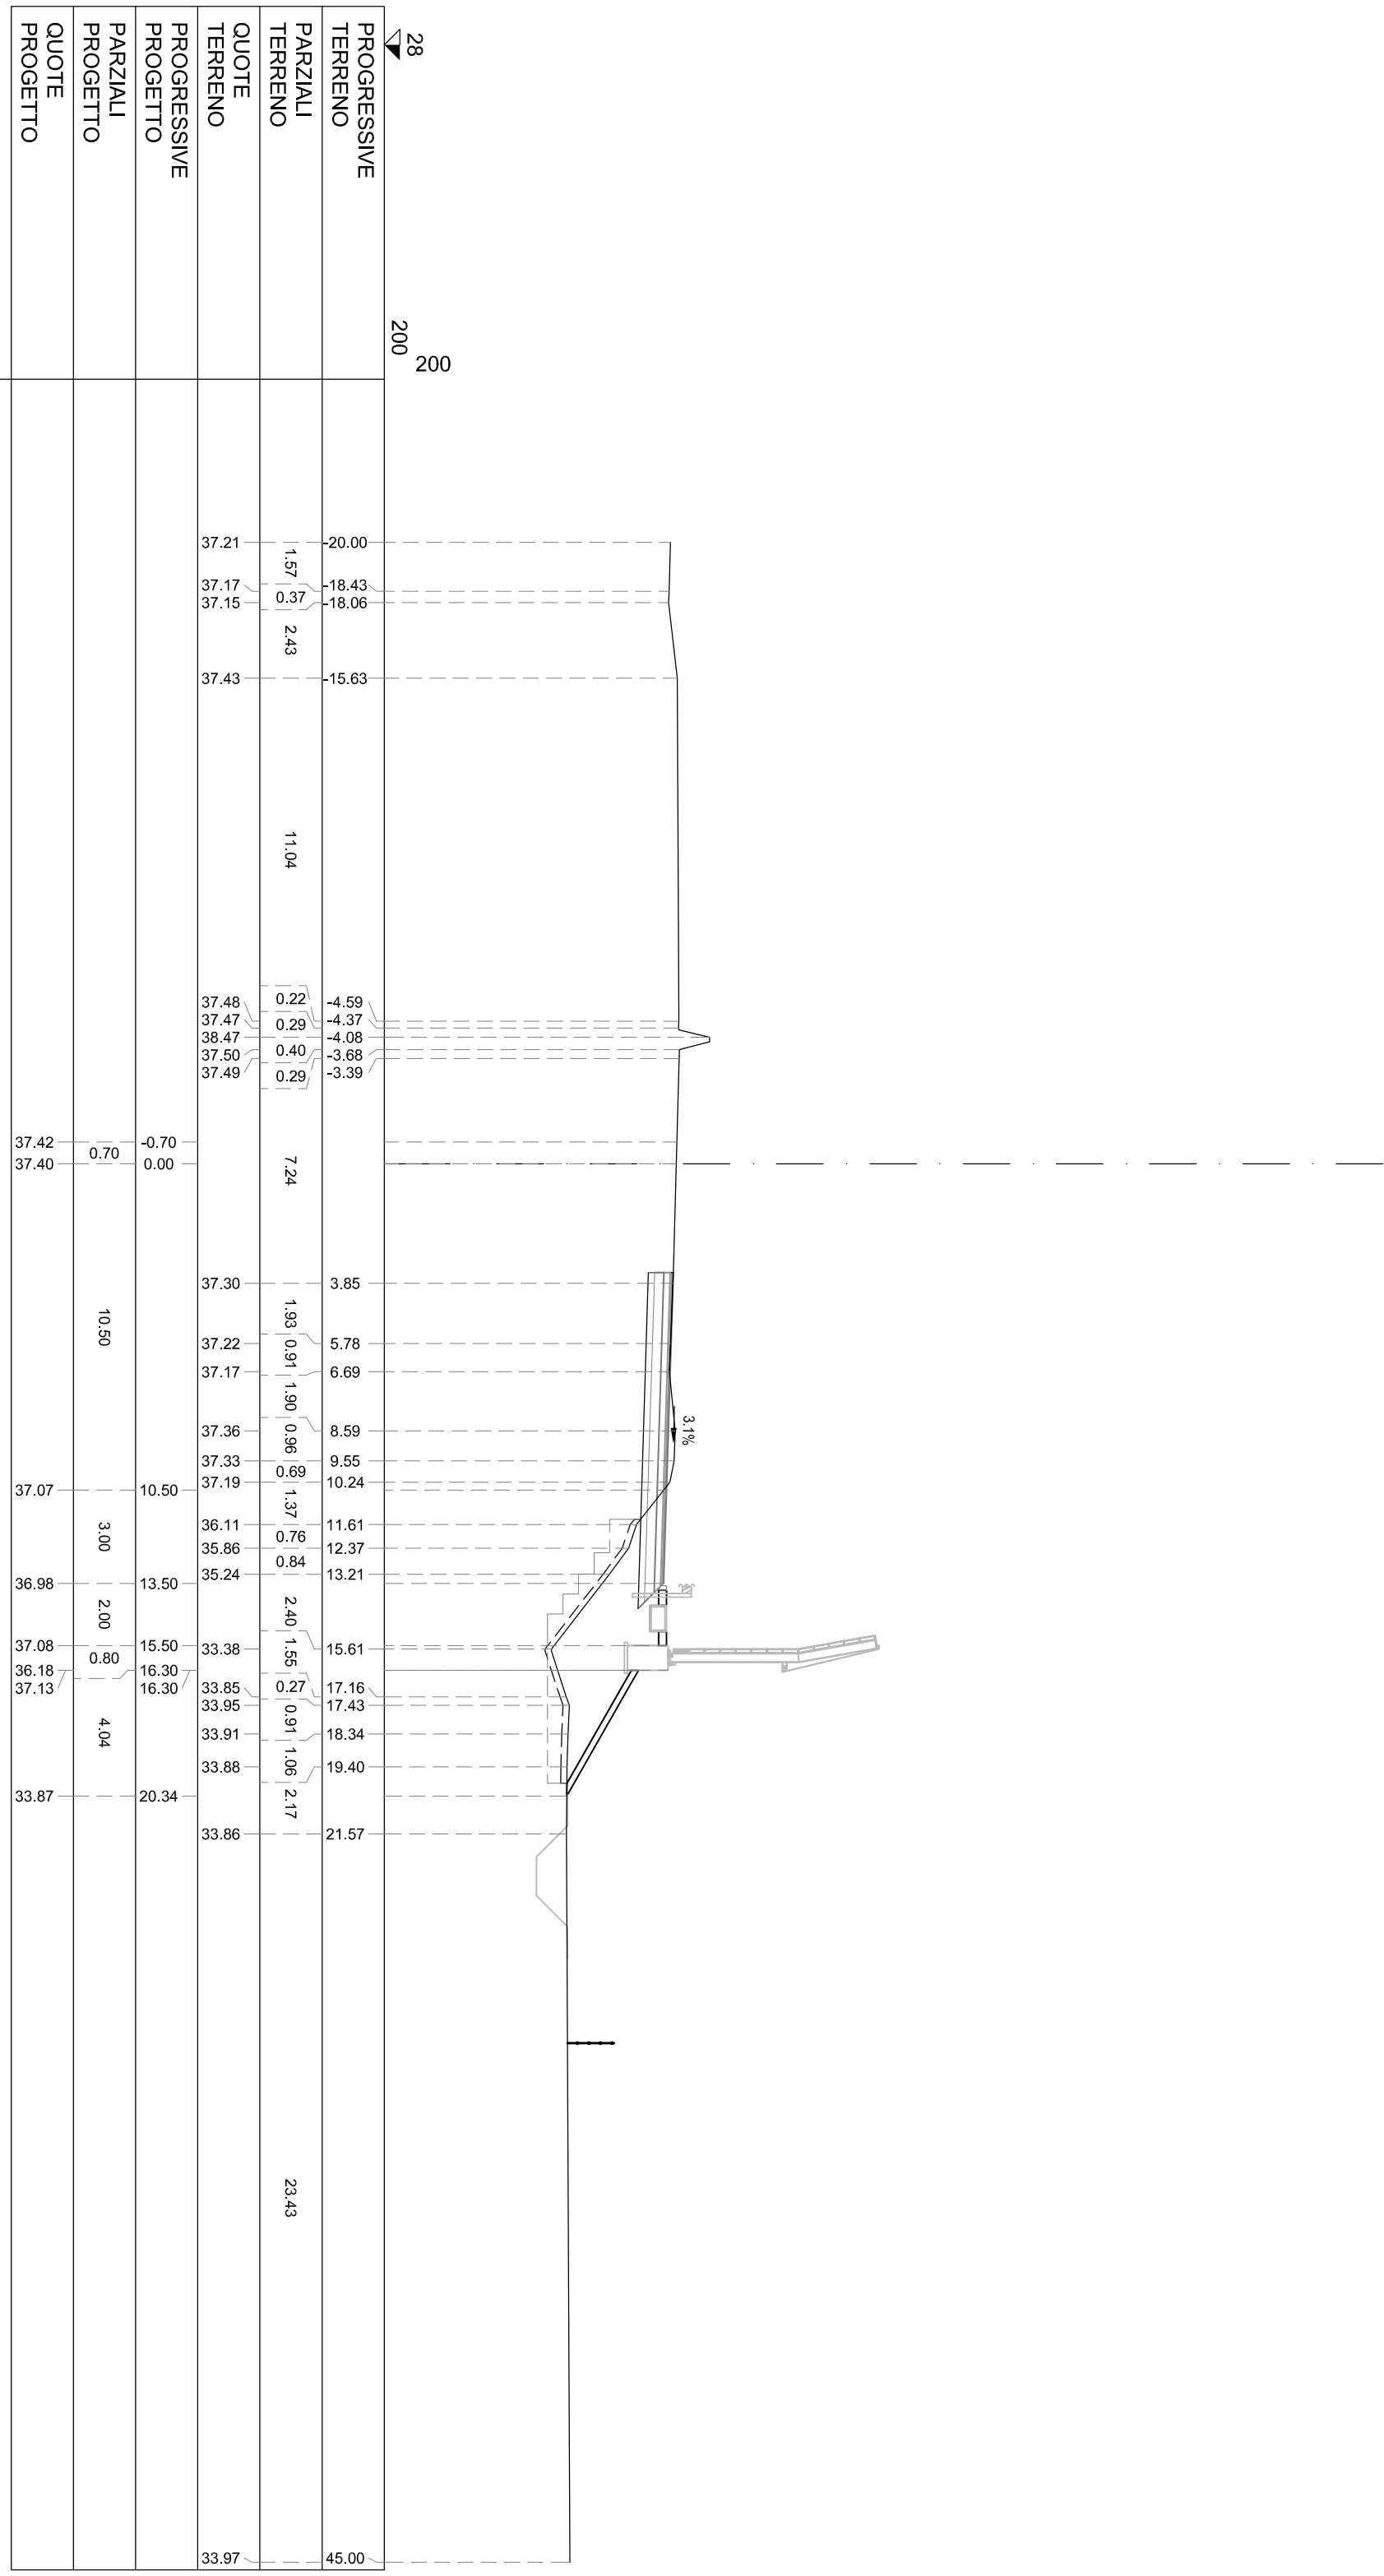


s	STERPO	m ²	5.97
r	R RIPIORTO	m ²	9.83
b	BA BINDER	m ²	0.49
p	PB BASE	m ²	2.05
pc	PC MISTO CEMENTATO	m ²	3.14
pd	PD STABILIZZATO	m ²	2.11
ra	RA RILEVATO ARGINELLO	m ²	0.76
rg	RG SCAVO GRADONATURA	m ²	4.44
vr	VR VEGETALE IN RILEVATO	m ²	1.04
co	CO CORDOLO CLS (ML)	m	0.99
dt	dt COMPAT. IN TRINCEA	m	8.01
gr	gr DEMOLIZIONE PAV.	m	3.25
gr	GR GRADONATURA	m	8.89
id	id IDROSEMINA	m	5.13
sc	sc SCOTICO	m	8.89
st	st SCOTICO IN TRINCEA (	m	8.01
ud	ud USURA DRENANTE	m	10.00

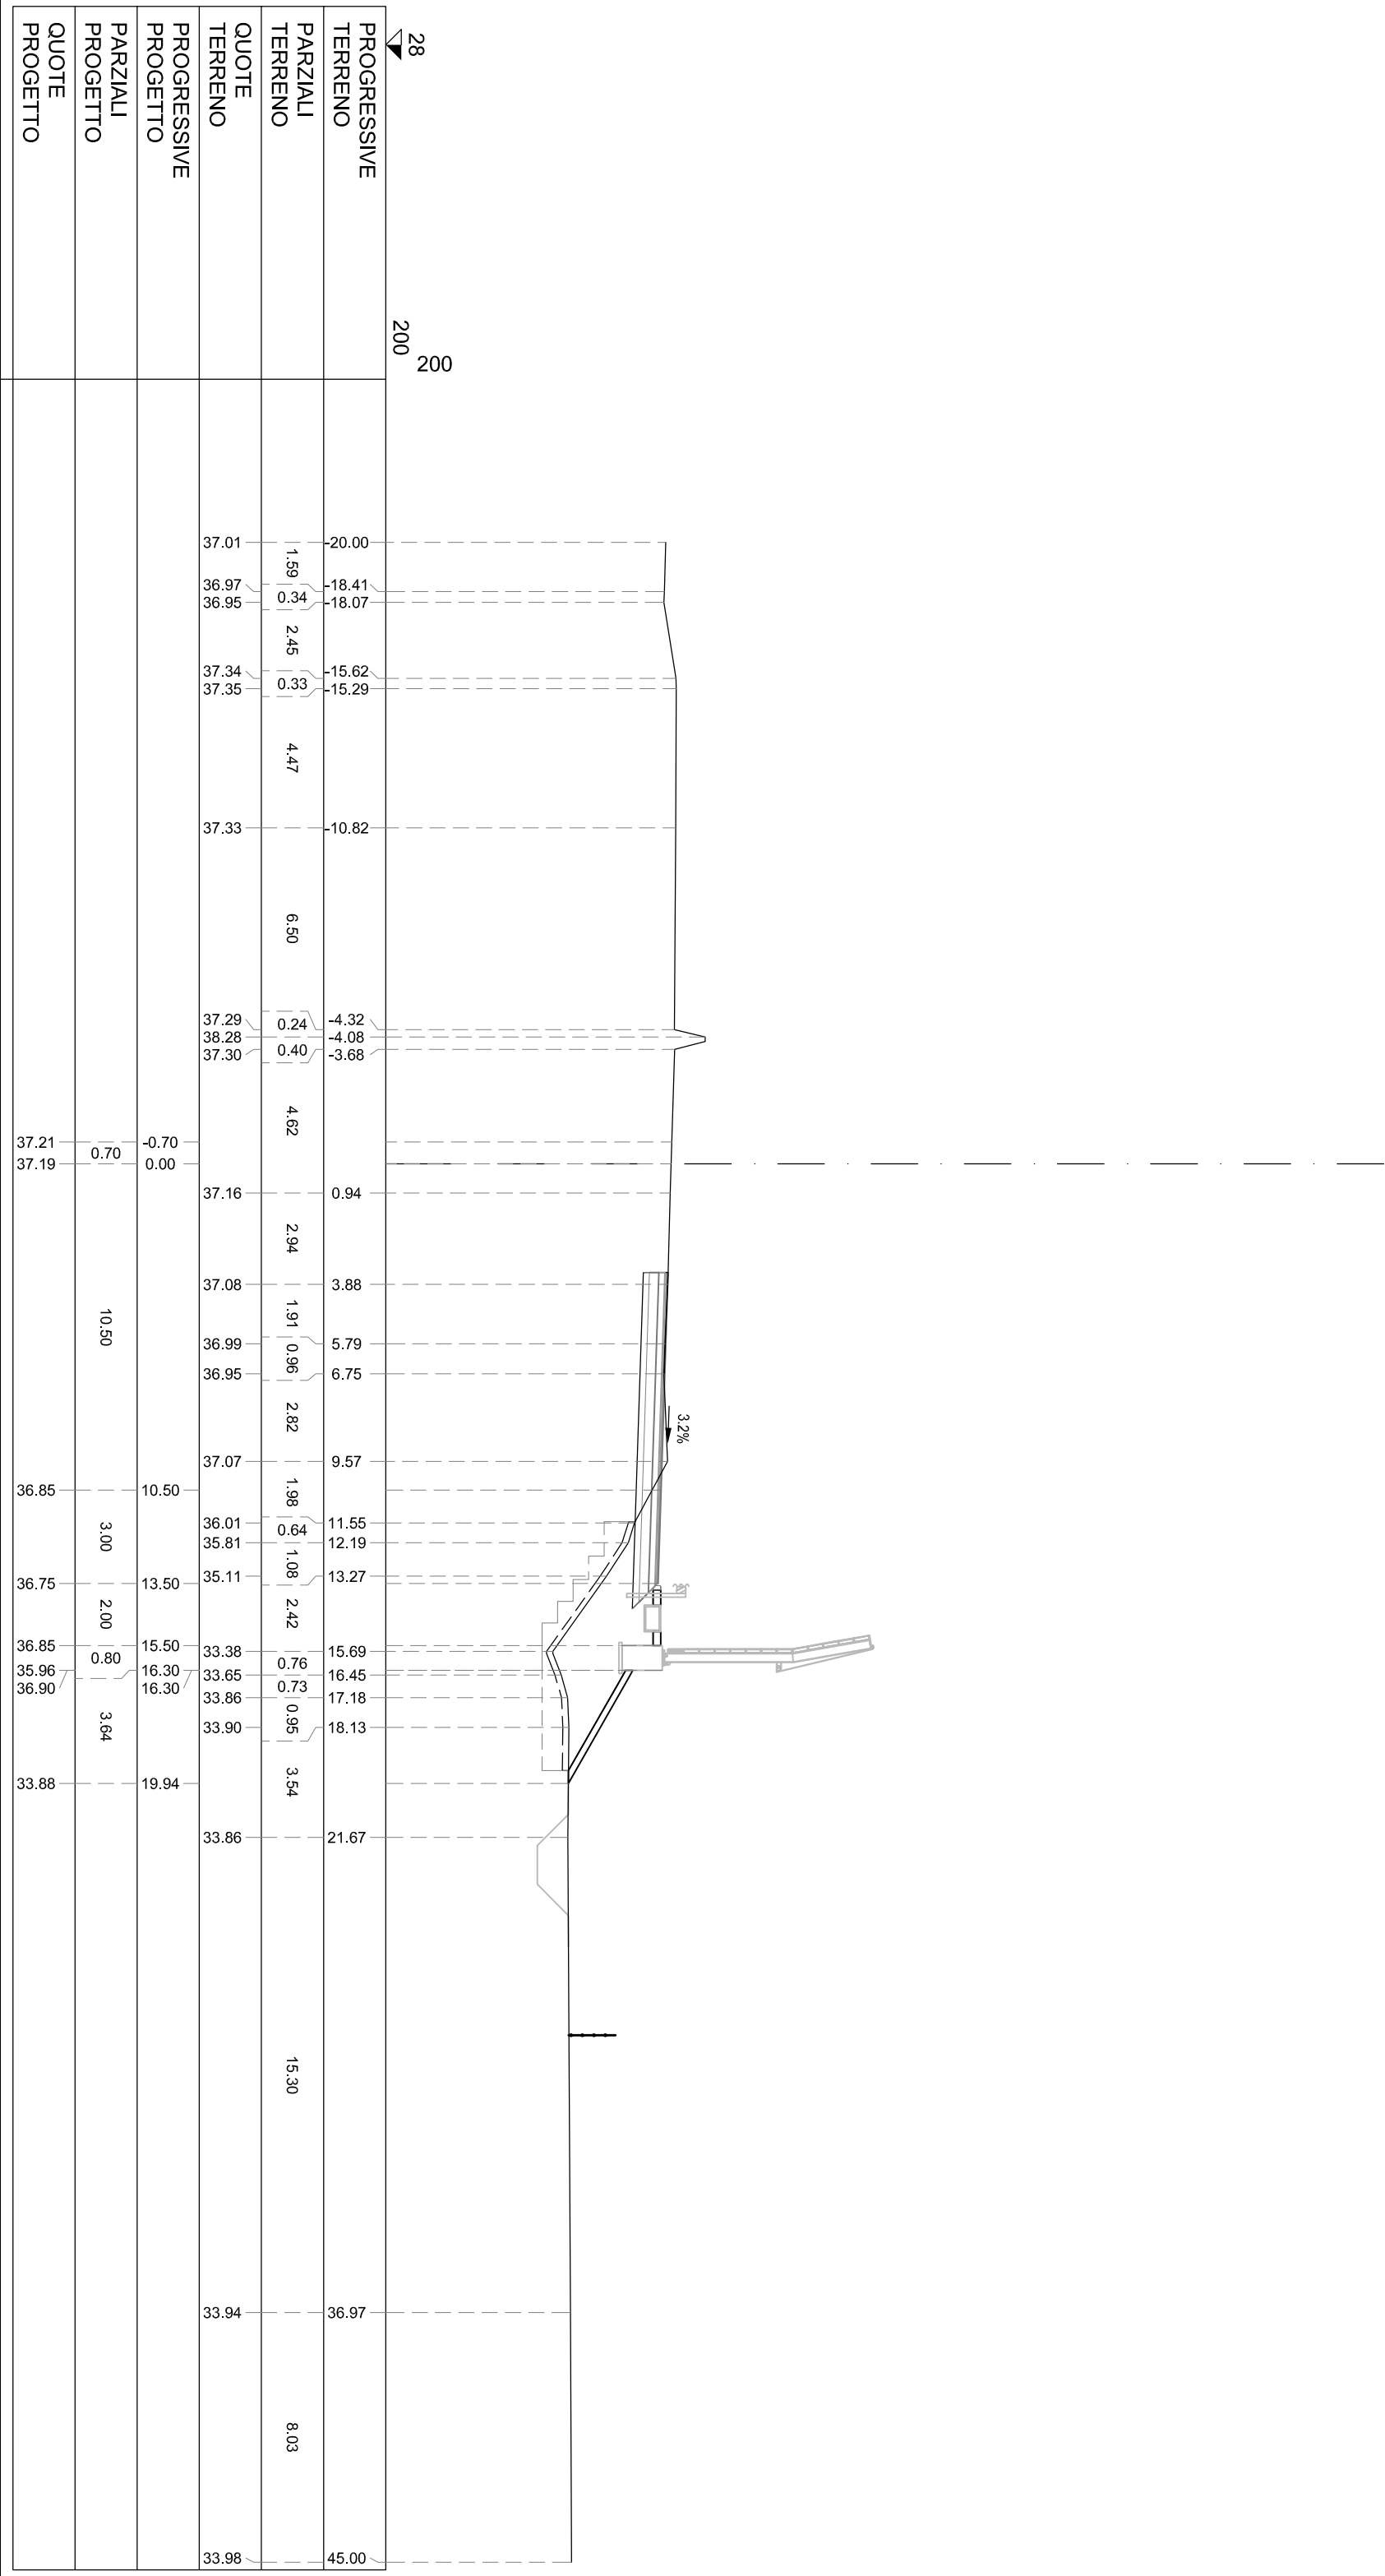


S STERRO	m²	6,29
R RIPOSTO	m²	9,65
PA BINDER	m²	0,50
PB BASE	m²	2,06
PC MISTO CEMENTATO	m²	3,14
PD STABILIZZATO	m²	2,10
RA RILEVATO ARGINELLO	m²	0,76
SG SCAVO GRADONATURA	m²	4,24
VR VEGETALE IN RILEVATO	m²	1,00
co CORDOLO CLS (ML)	m	0,99
cl COMPATT. IN TRINCEA	m	8,40
tb DEMOLIZIONE PAV.	m	3,25
gr GRADONATURA	m	8,48
id IDROSEMINA	m	5,04
sc SCOTICO	m	8,48
st SCOTICO IN TRINCEA (	m	8,40
ud USURA DRENANTE	m	10,00

SEZIONE TS-154
PROGRESSIVA 11160.00

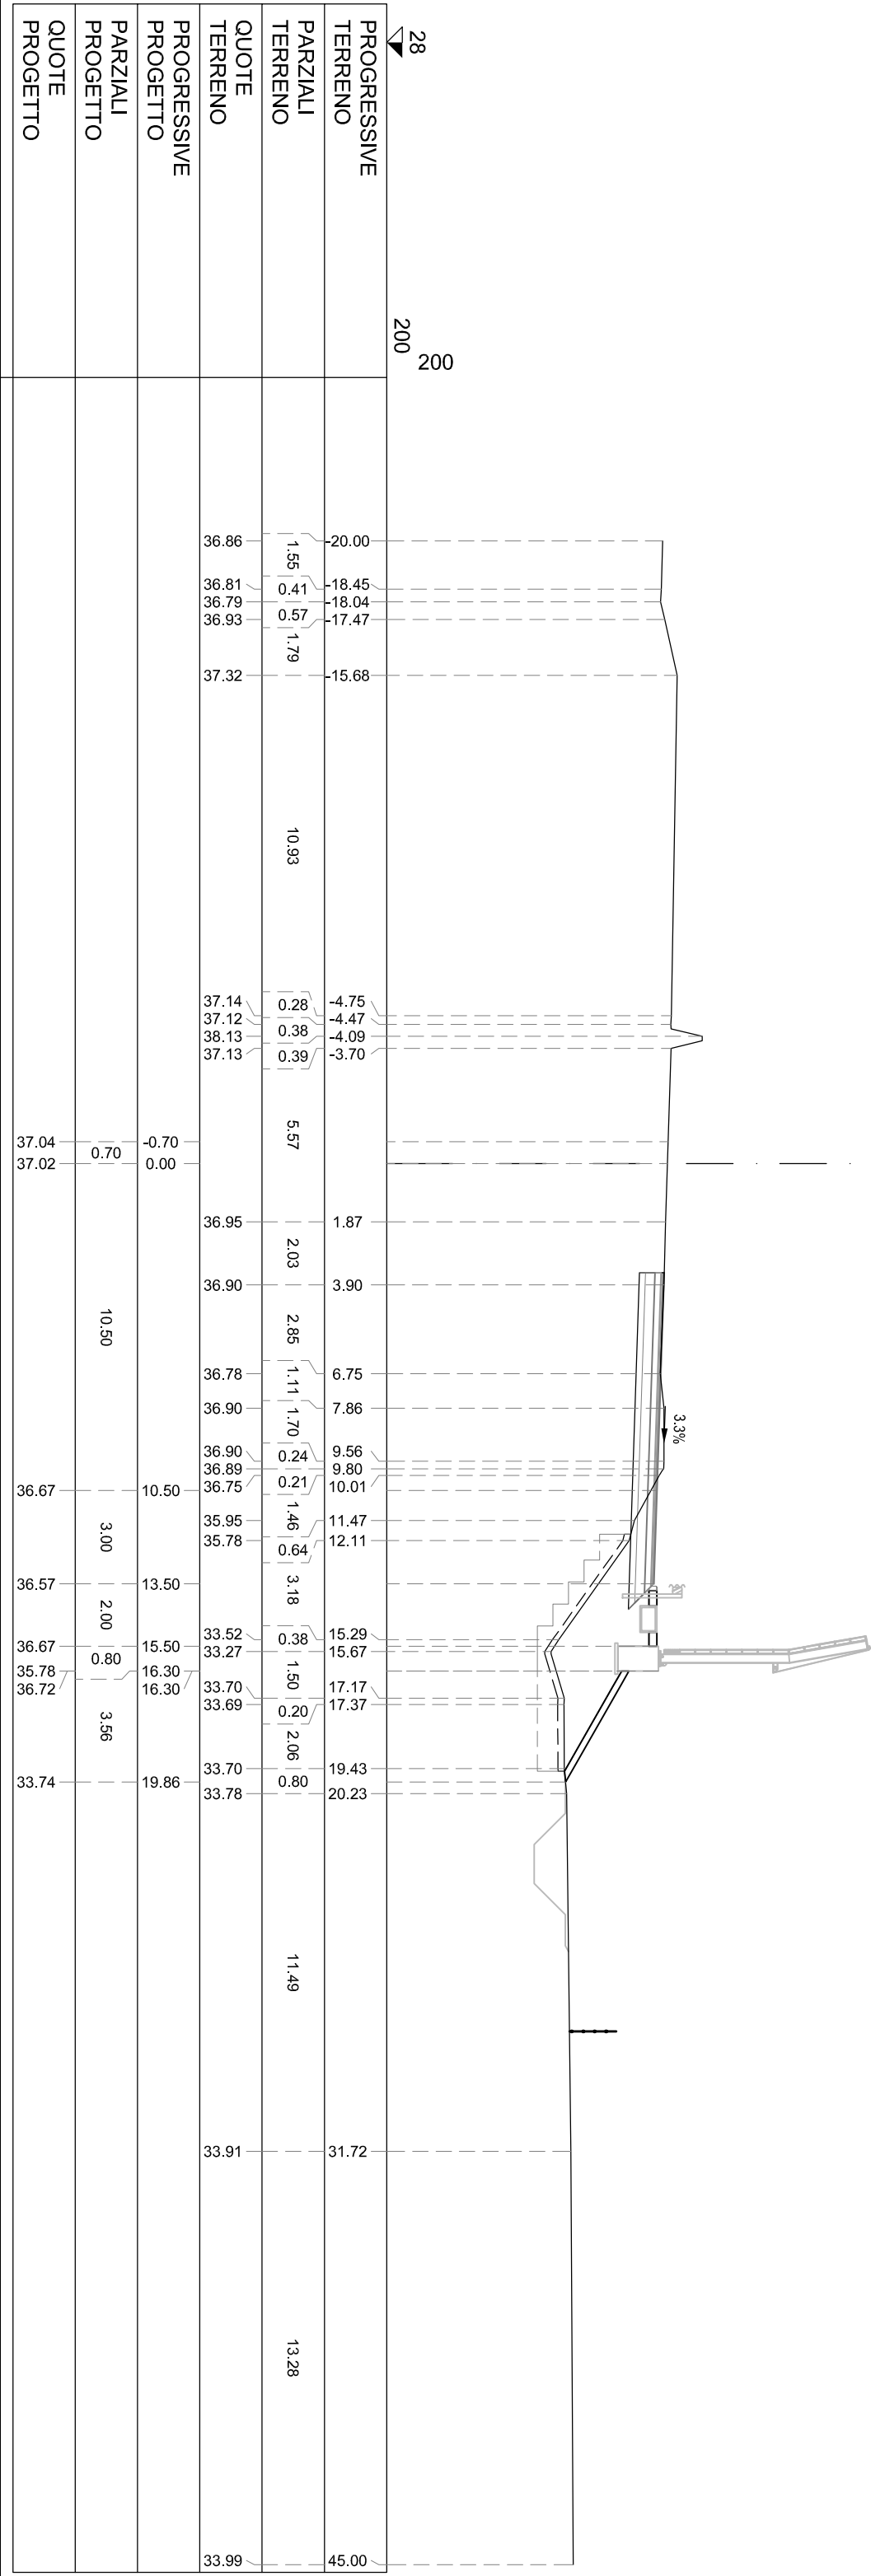


S STERRO	m²	6.98
R RIPOSTO	m²	7.95
PA BINDER	m²	0.55
PB BASE	m²	2.00
PC MISTO CEMENTATO	m²	3.14
PD STABILIZZATO	m²	2.16
RA RILEVATO ARGINELLO	m²	0.78
SG SCAVO GRADONATURA	m²	2.59
VR VEGETALE IN RILEVATO	m²	1.02
co CORDOLO CLS (ML)	m	1.00
cl COMPATT. IN TRINCEA	m	8.71
fb DEMOLIZIONE PAV.	m	3.24
gr GRADONATURA	m	7.25
id IDROSEMINA	m	5.13
sc SCOTICO	m	8.02
st SCOTICO IN TRINCEA (	m	8.71
ud USURA DRENANTE	m	10.00

SEZIONE TS-155
PROGRESSIVA 11180.00

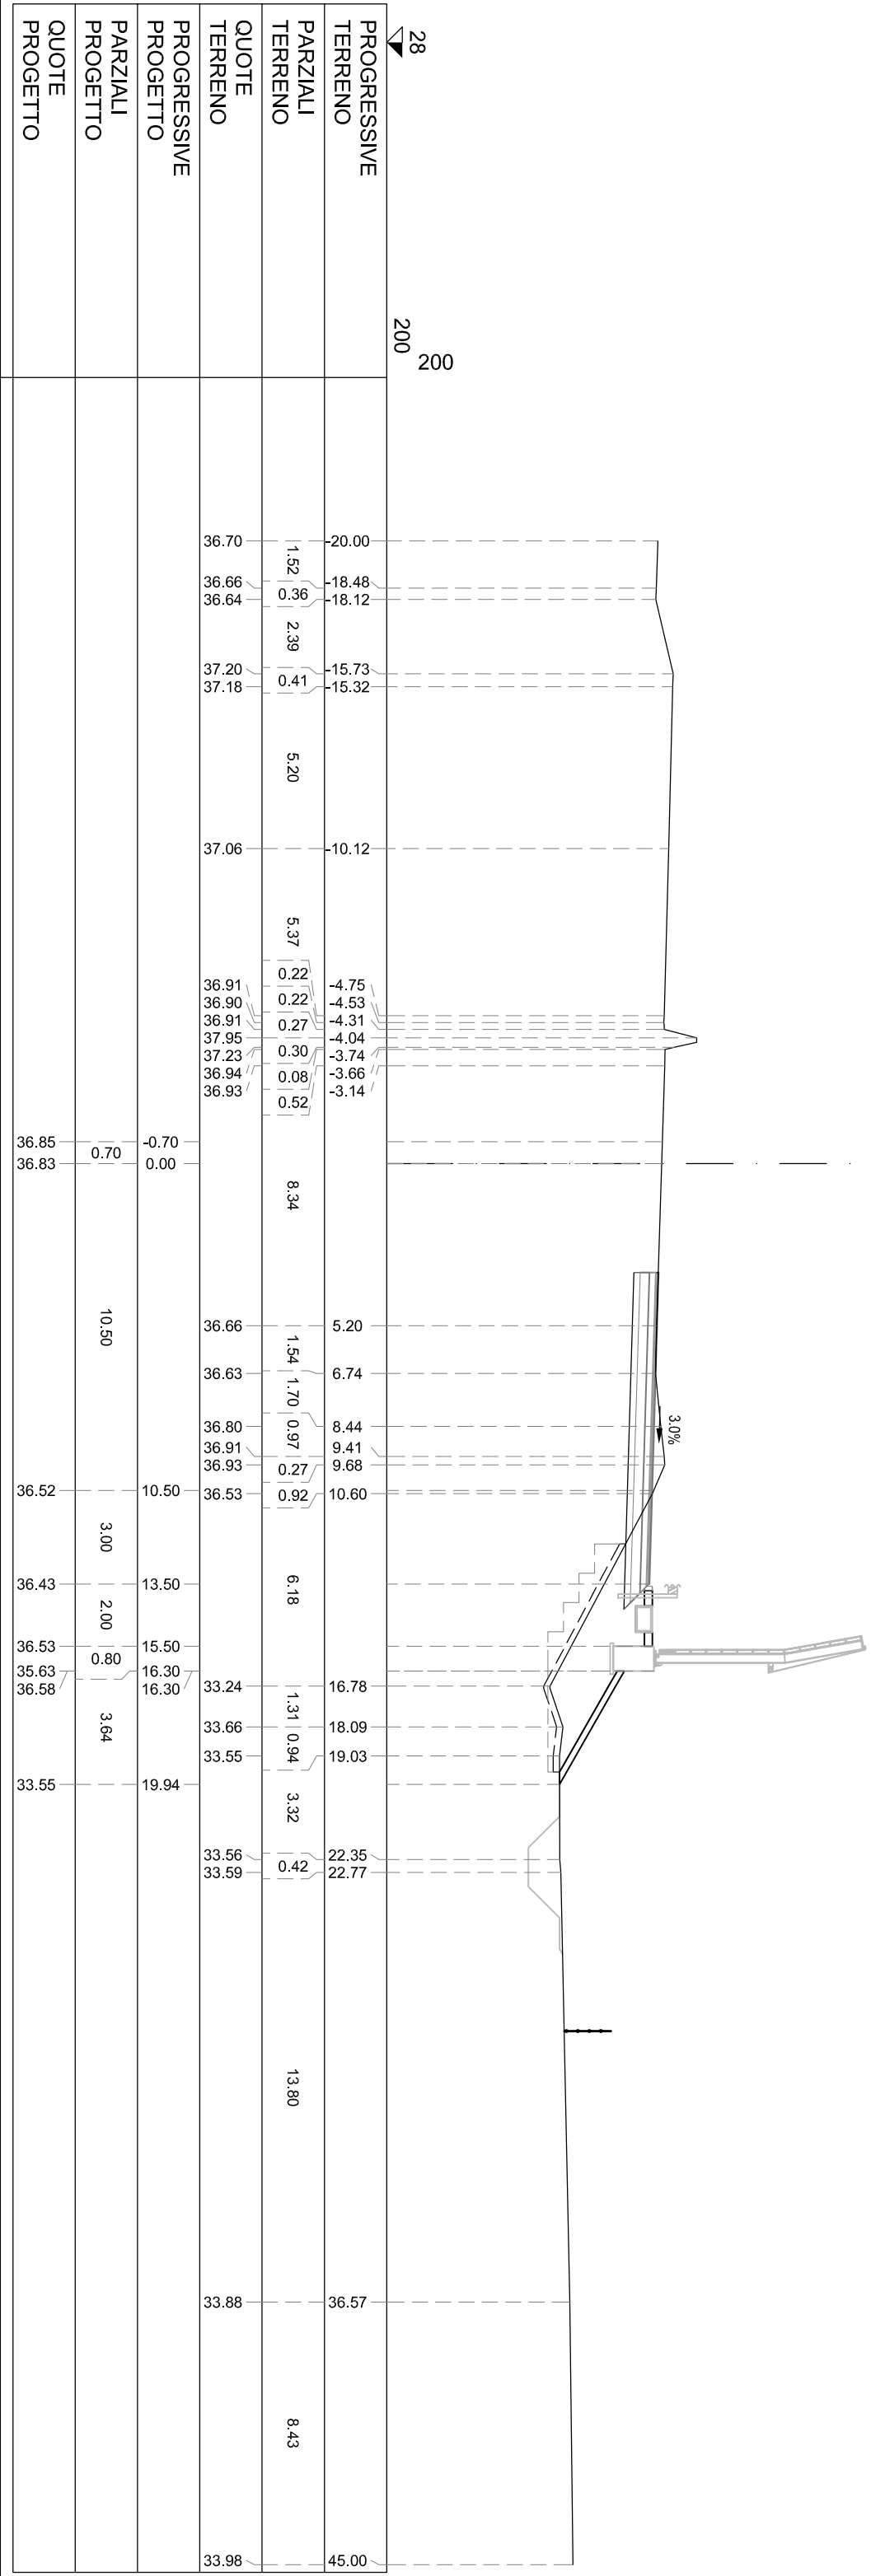


5	S STIERRO	m²	6.18
6	R RIPIERTO	m²	6.84
7	PA BINDR	m²	0.49
8	PB BASE	m²	2.06
9	PC MISTO CEMENTATO	m²	3.15
10	PD STABILIZZATO	m²	2.11
11	RA RILEVATO ARGINELLO	m²	0.75
12	SG SCAVO GRADONATURA	m²	3.64
13	VR VEGETALE IN RILEVATO	m²	0.84
14	co CORDOLO QLS (ML)	m	1.00
15	cd COMPATT. IN TRINCEA	m	8.34
16	tb DEMOLIZIONE PAV.	m	3.28
17	gr GRADONATURA	m	7.38
18	id IDROSEMINA	m	4.24
19	sc SCOTICO	m	7.38
20	si SCOTTICO IN TRINCEA (	m	8.34
21	td USURA DRENANTE	m	10.00

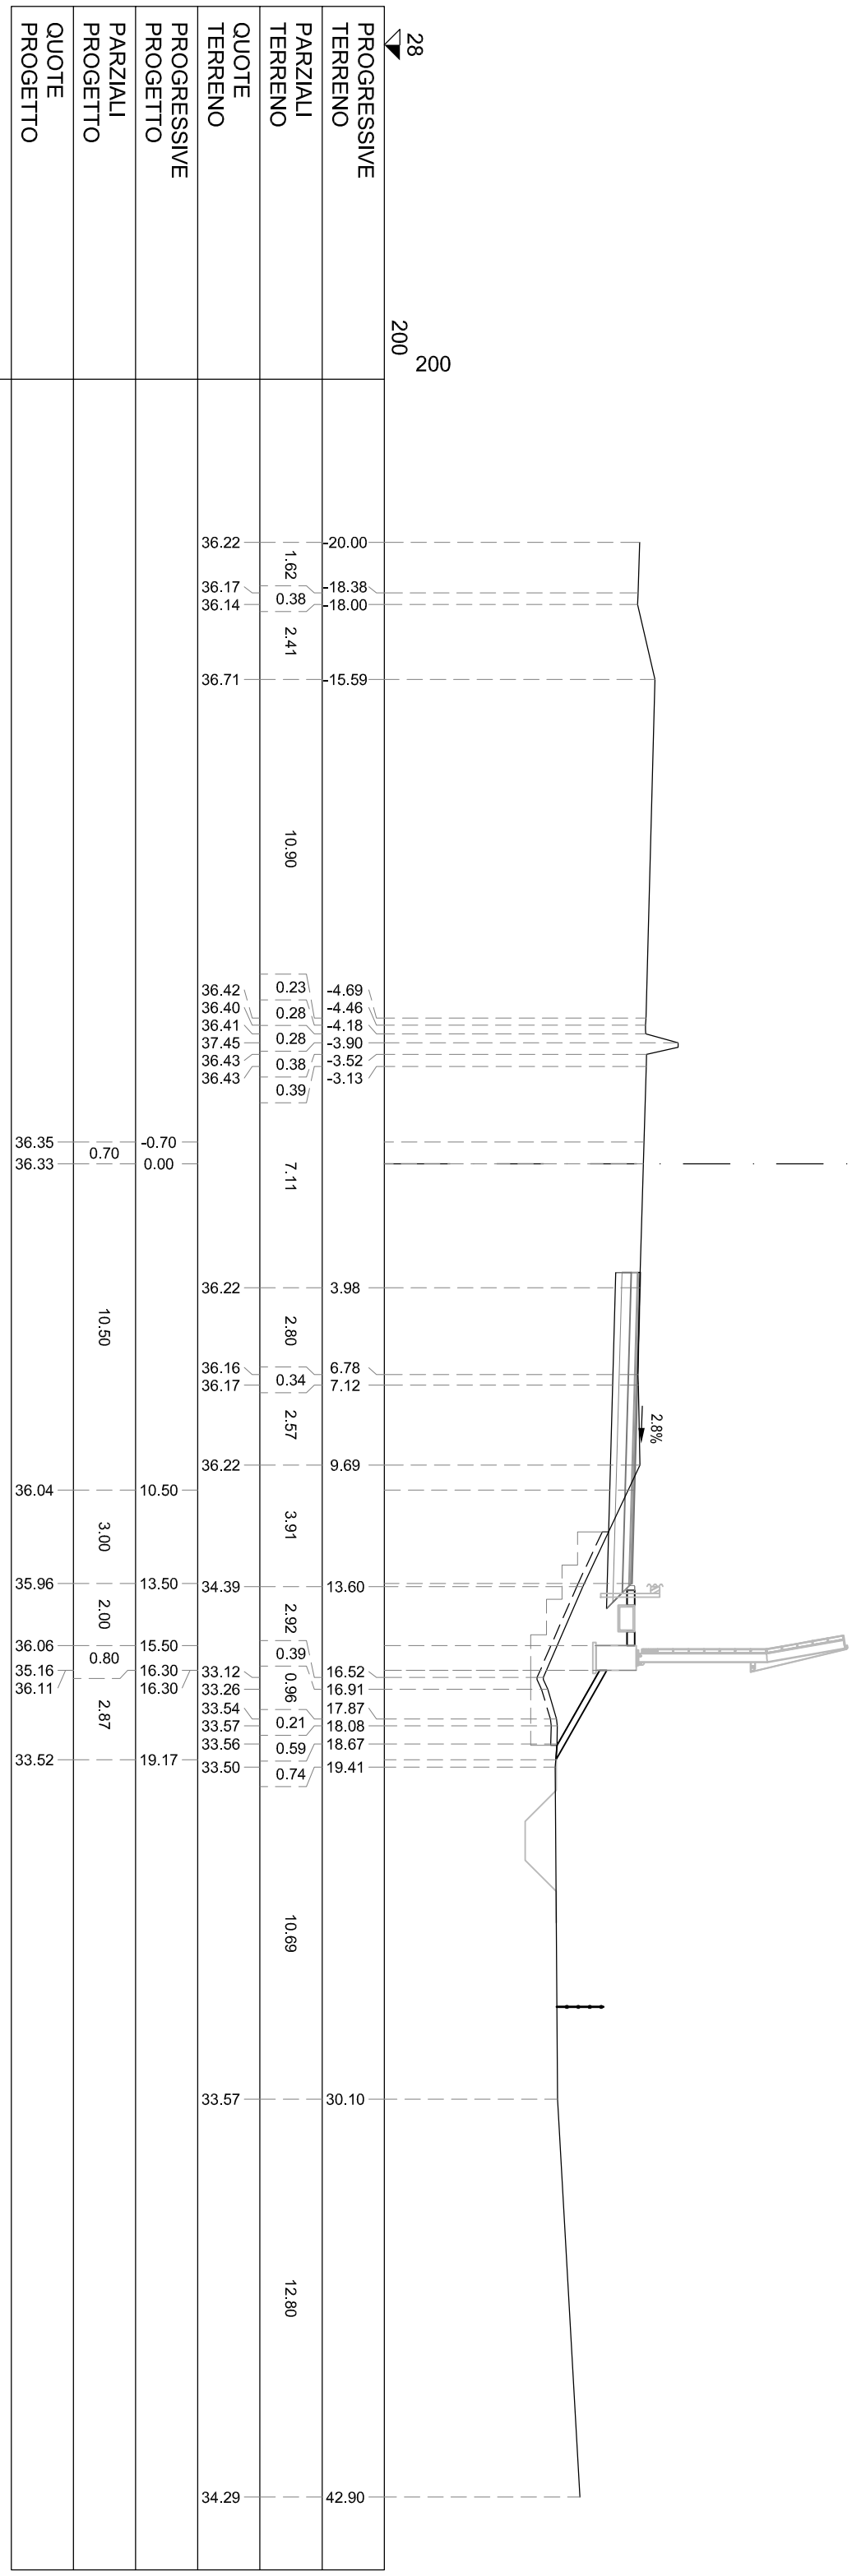


S STERRO	m²	6.73
R RIPOSTO	m²	5.64
PA BINDER	m²	0.50
PB BASE	m²	2.06
PC MISTO CEMENTATO	m²	3.14
PD STABILIZZATO	m²	2.16
RA RILEVATO ARGINELLO	m²	0.77
SG SCAVO GRADONATURA	m²	2.29
VR VEGETALE IN RILEVATO	m²	0.70
co CORDOLO CLS (ML)	m	1.00
cl COMPATT. IN TRINCEA	m	8.72
tb DEMOLIZIONE PAV.	m	3.37
gr GRADONATURA	m	6.03
id IDROSEMINA	m	3.38
sc SCOTICO	m	6.35
st SCOTICO IN TRINCEA (	m	8.72
ud USURA DRENANTE	m	10.00

SEZIONE TS-159
PROGRESSIVA 11260.00

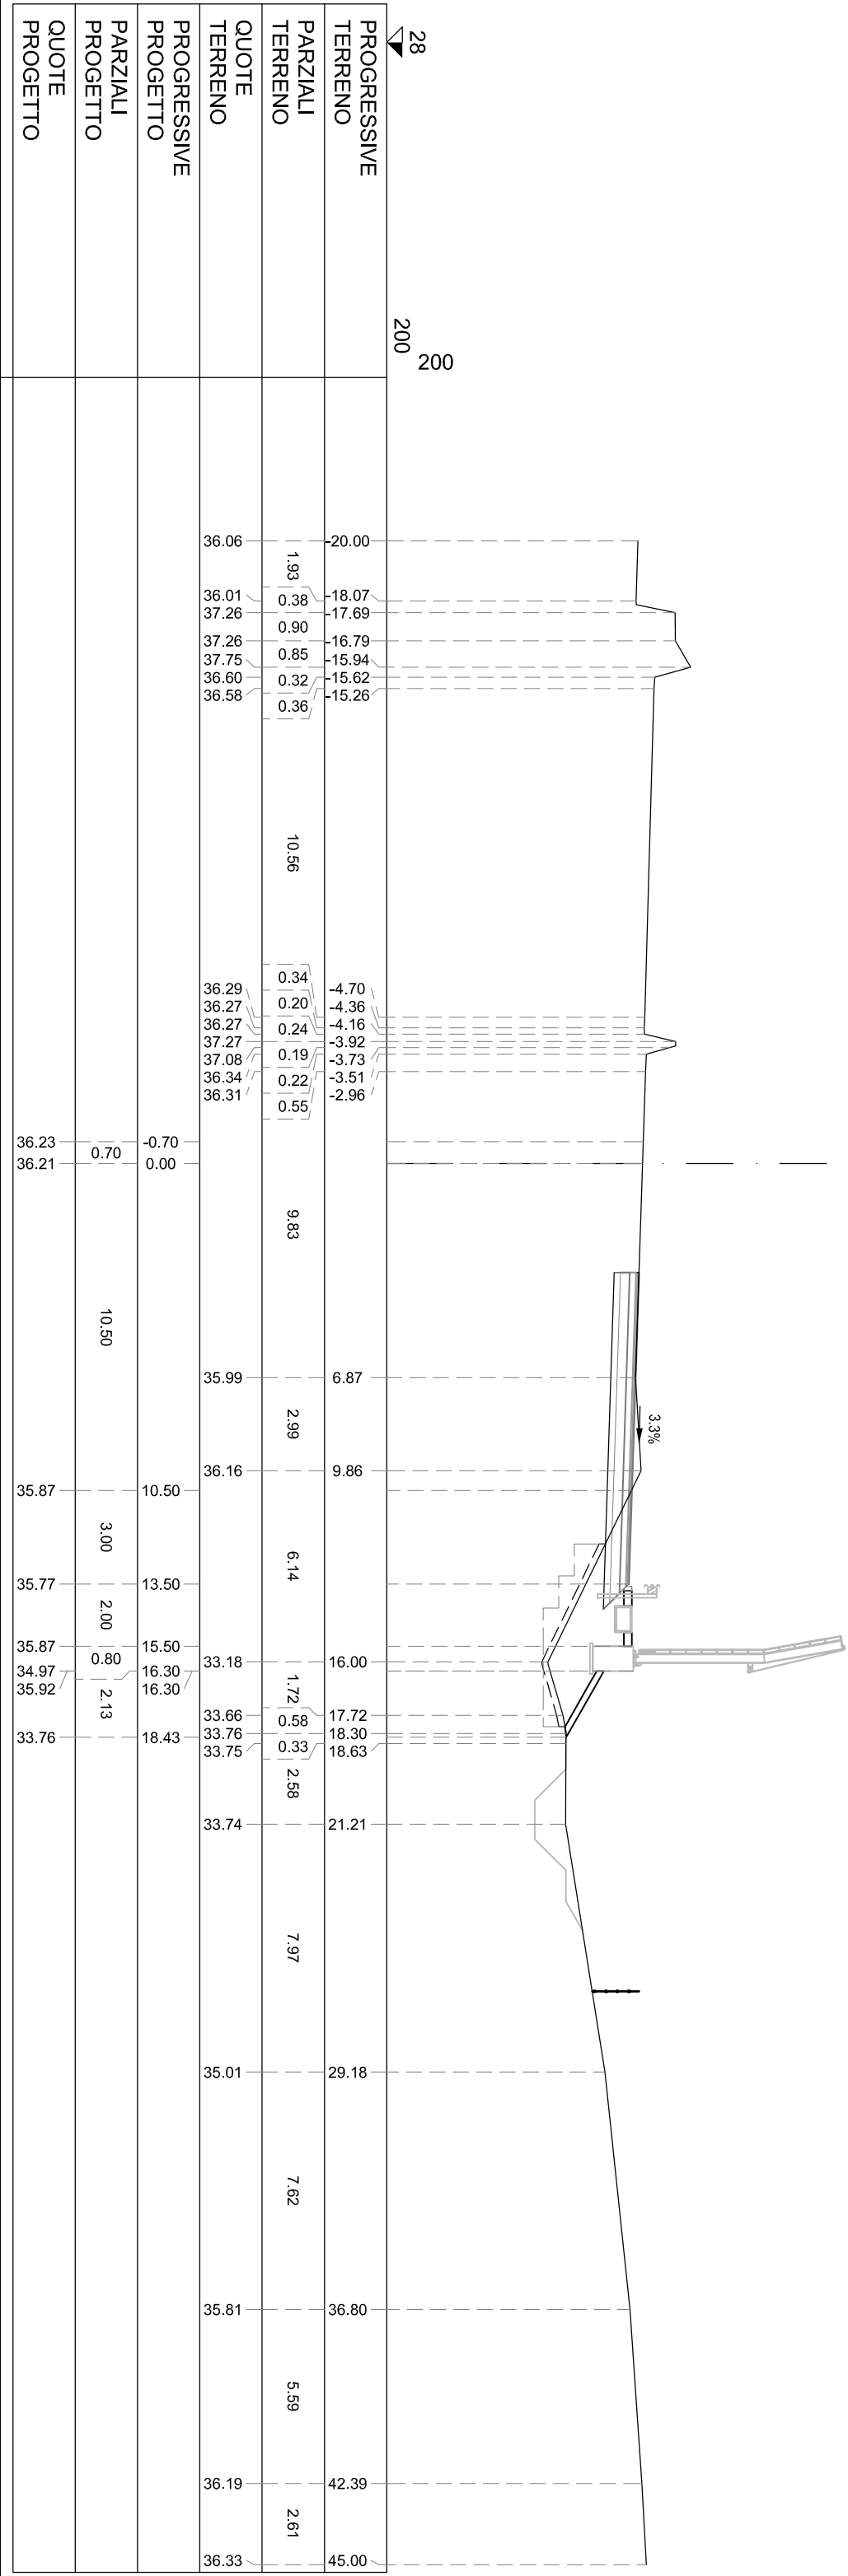


si SIERRO	m ²	2,98
R RIPIRTO	m ²	19,13
PA BINDER	m ²	0,50
PB BASE	m ²	2,00
PC MISTO CEMENTATO	m ²	3,15
PD STABILIZZATO	m ²	2,17
RA RILEVATO ARGINELLO	m ²	0,78
SG SCAVO GRADONATURA	m ²	2,19
VR VEGETALE IN RILEVATO	m ²	0,68
co CORDOLO CLS (ML)	m	1,00
cd COMPAT. IN TRINCEA	m	4,10
tb DEMOLIZIONE PAV.	m	3,38
gr GRADONATURA	m	7,70
id IDROSEMINA	m	3,37
sc SCOTICO	m	12,45
si SCOTTICO IN TRINCEA (	m	4,10
td USURA DRENANTE	m	10,00

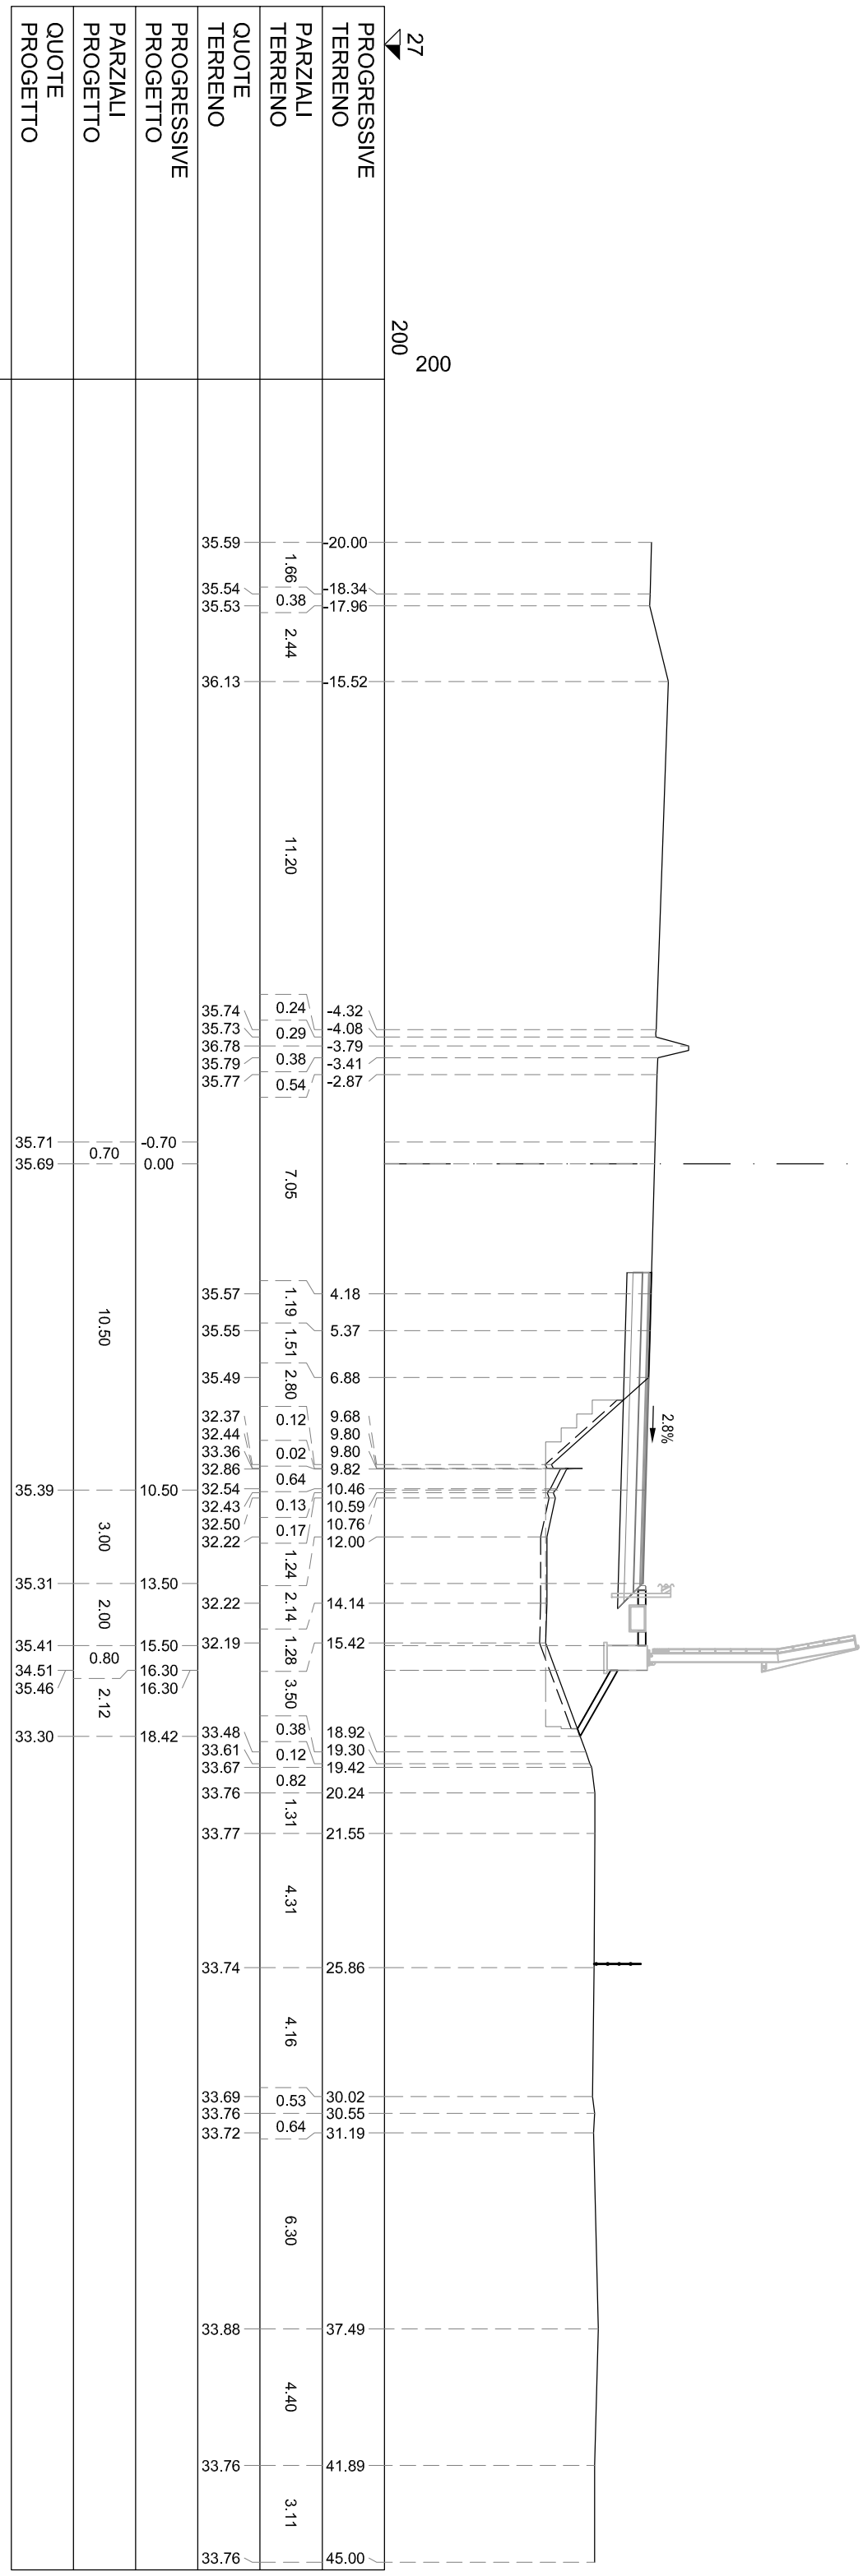


S STERRO	m²	5.93
R RIPOSTO	m²	4.06
PA BINDER	m²	0.49
PB BASE	m²	2.07
PC MISTO CEMENTATO	m²	3.10
PD STABILIZZATO	m²	2.17
RA RILEVATO ARGINELLO	m²	0.76
SG SCAVO GRADONATURA	m²	2.43
VR VEGETALE IN RILEVATO	m²	0.47
co CORDOLO CLS (ML)	m	1.00
cl COMPATT. IN TRINCEA	m	8.06
tb DEMOLIZIONE PAV.	m	3.35
gr GRADONATURA	m	5.92
id IDROSEMINA	m	2.39
sc SCOTICO	m	5.92
st SCOTICO IN TRINCEA (	m	8.06
ud USURA DRENANTE	m	10.00

SEZIONE TS-164
PROGRESSIVA 11360.00

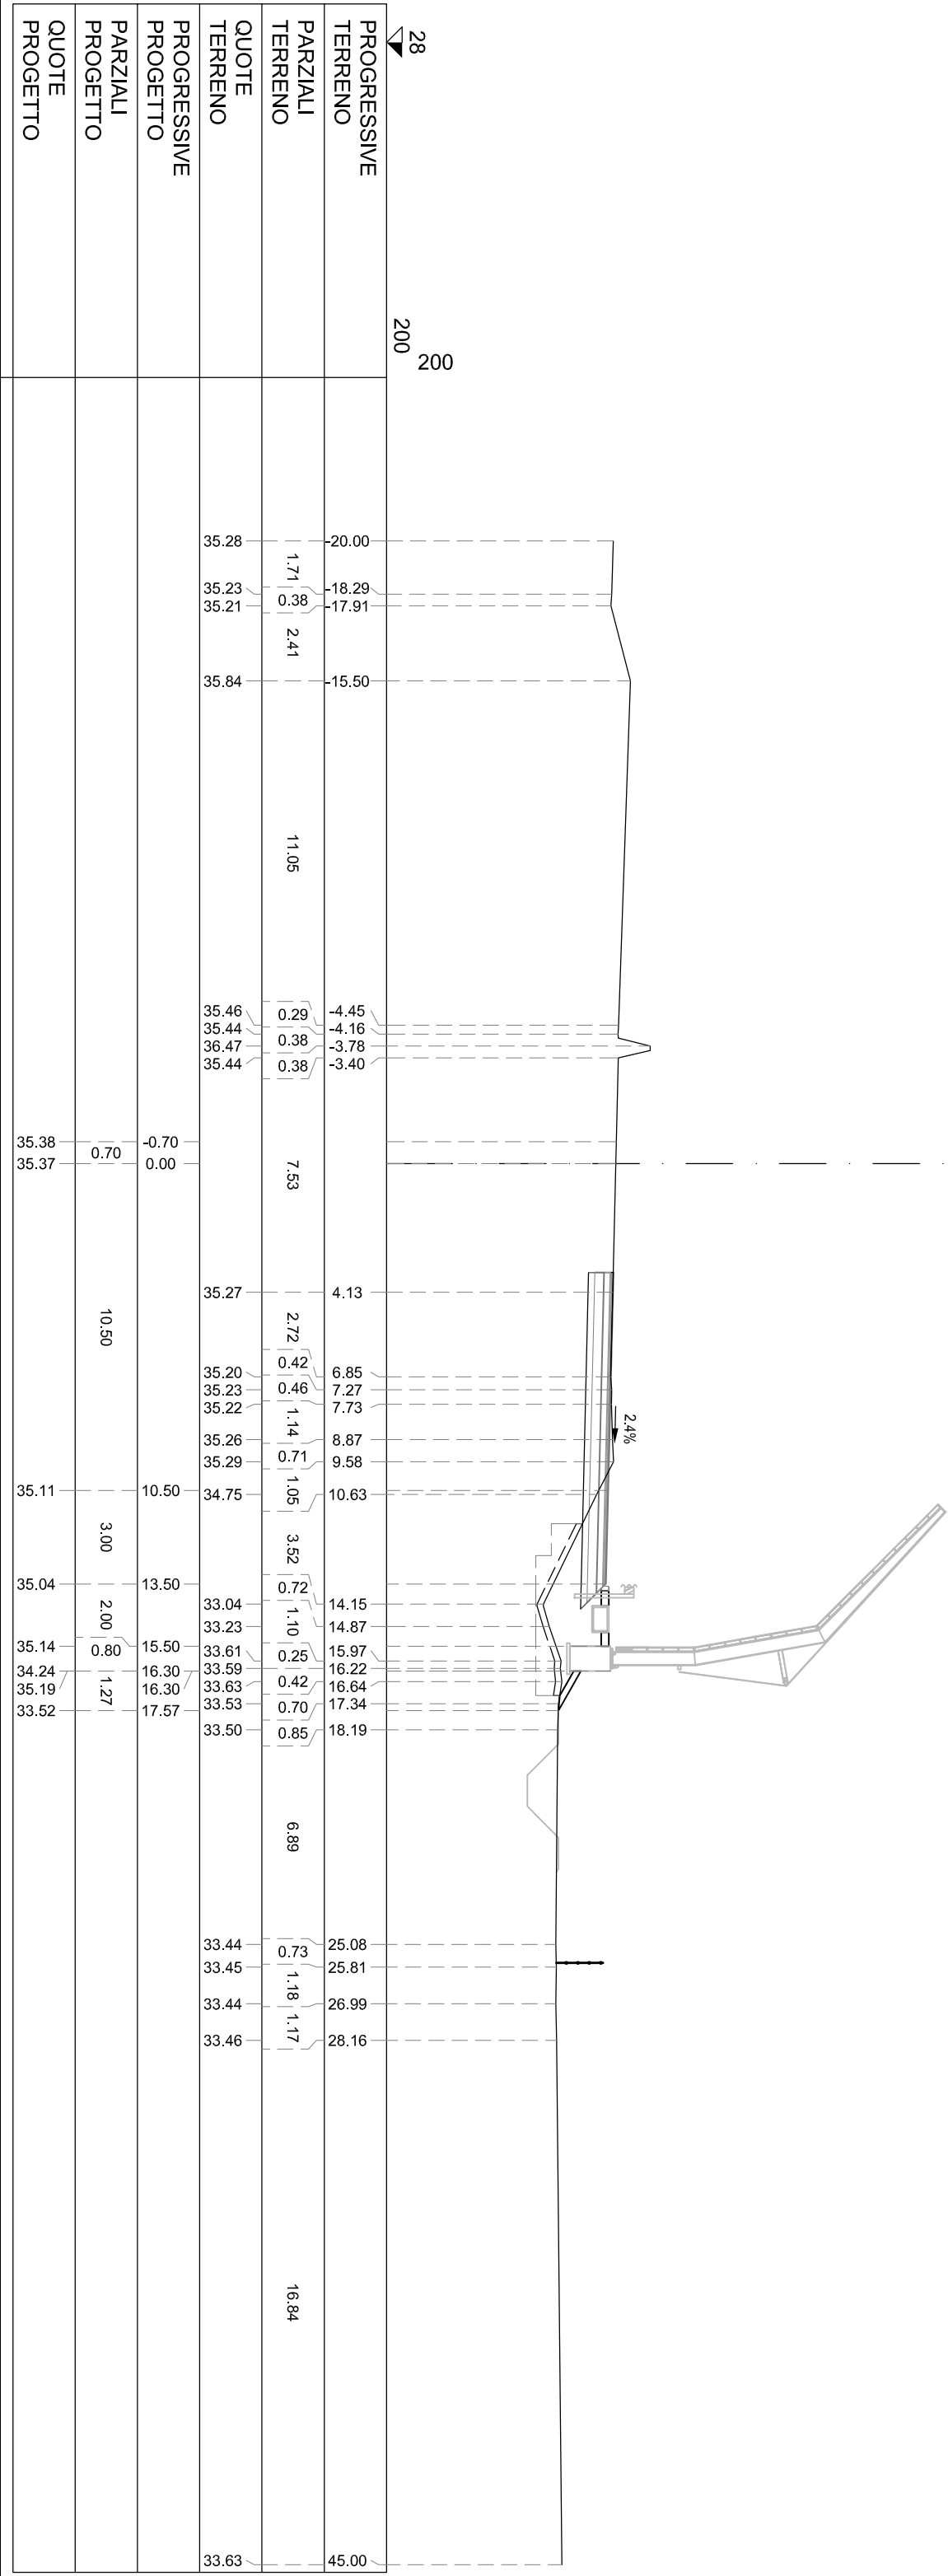


S STERRO	m²	7.92
R RIPOSTO	m²	1.88
PA BINDER	m²	0.73
PB BASE	m²	3.01
PC MISTO CEMENTATO	m²	4.55
PD STABILIZZATO	m²	3.12
RA RILEVATO ARGINELLO	m²	0.78
SG SCAVO GRADONATURA	m²	0.99
co CORDOLO CLS (ML)	m	1.00
cl COMPATT. IN TRINCEA	m	9.86
fb DEMOLIZIONE PAV.	m	3.38
gr GRADONATURA	m	3.17
sc SCOTICO	m	5.17
sl SCOTICO IN TRINCEA (	m	9.86
ud USURA DRENANTE	m	14.70

SEZIONE TS-166
PROGRESSIVA 11400.00

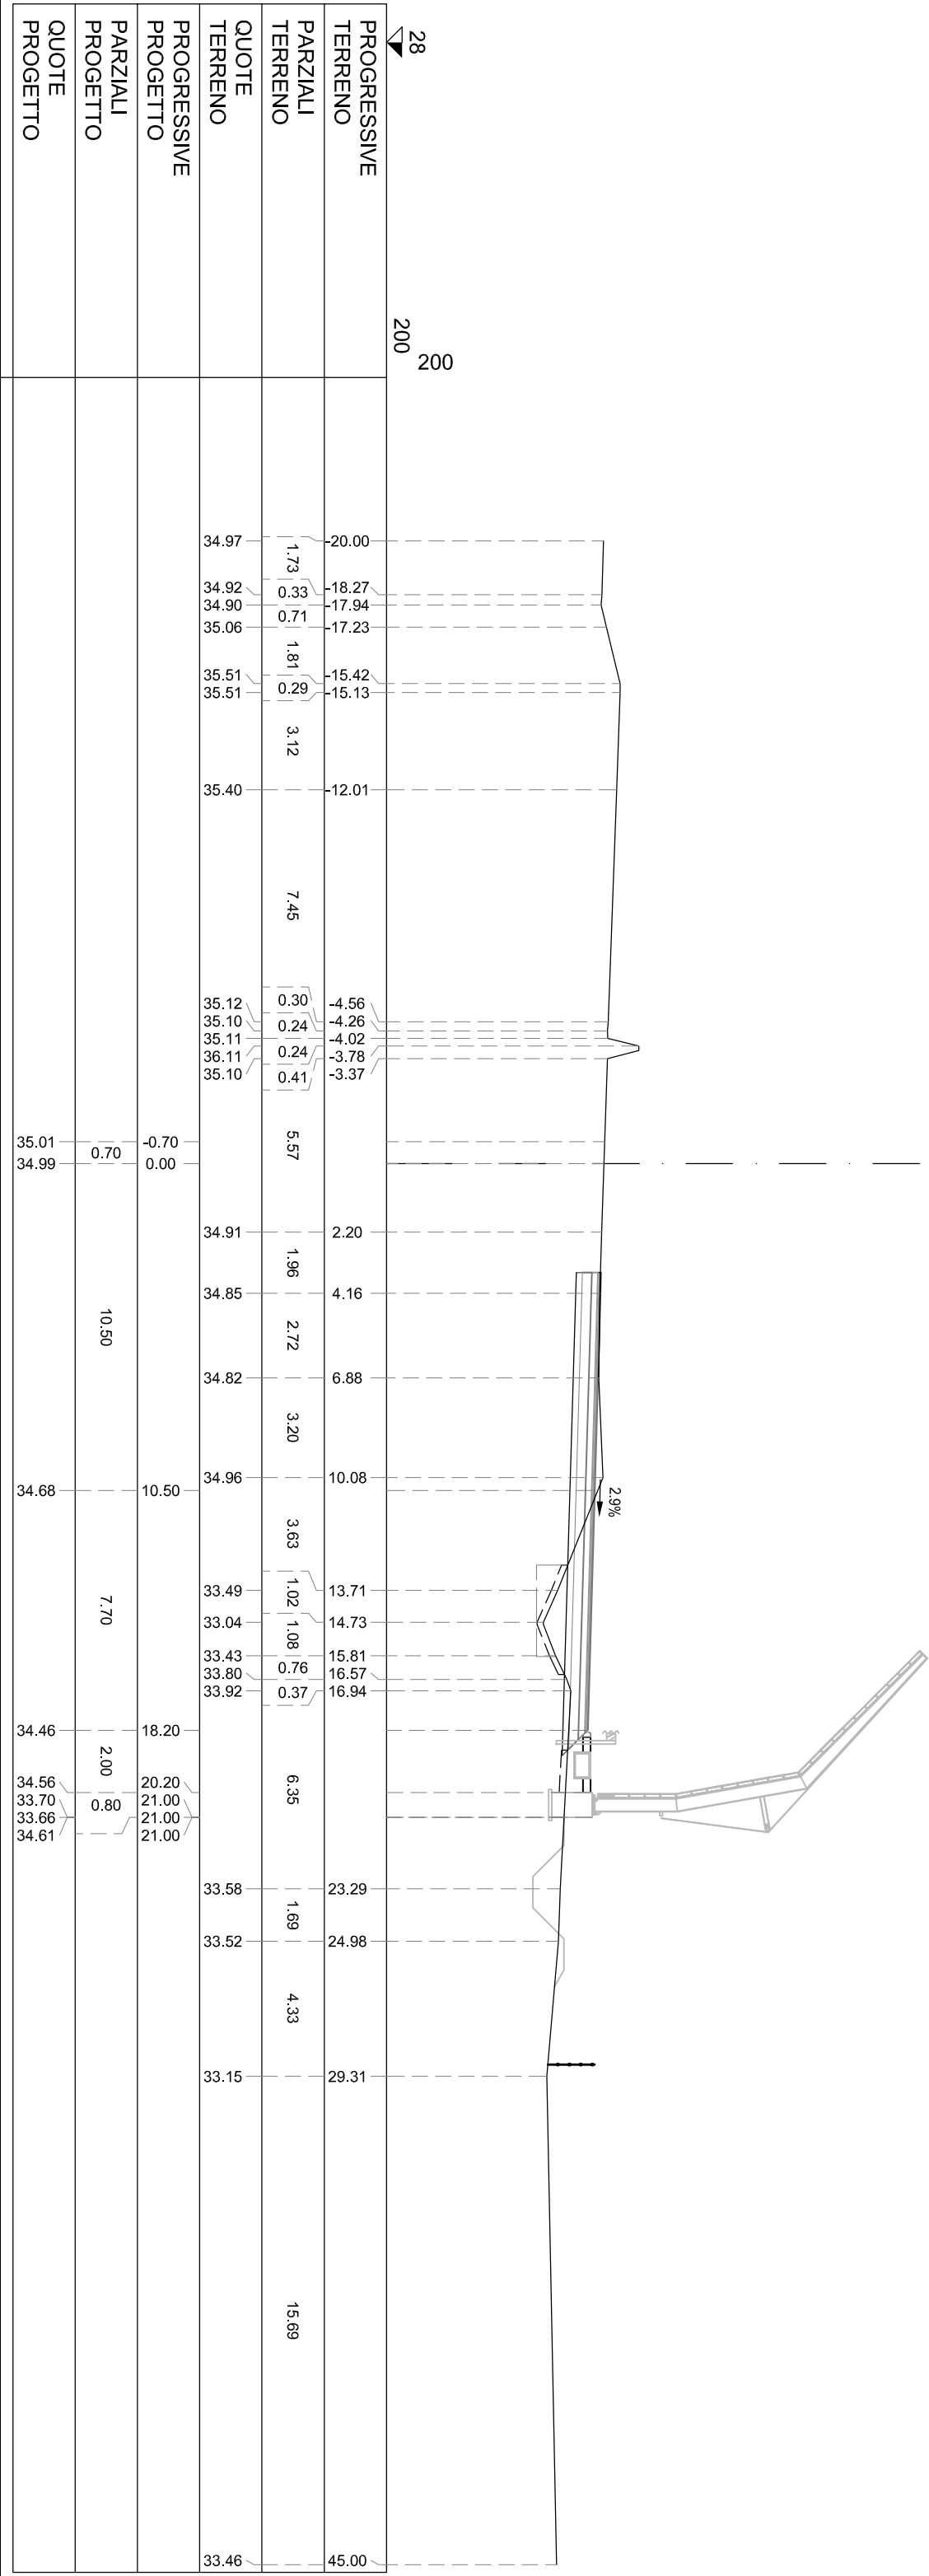


S STERRO	m²	4.54
R RIPOSTO	m²	2.84
PA BINDER	m²	0.67
PB BASE	m²	2.49
PC MISTO CEMENTATO	m²	3.86
PD STABILIZZATO	m²	2.64
RA RILEVATO ARGINELLO	m²	0.77
SG SCAVO GRADONATURA	m²	1.19
VR VEGETALE IN RILEVATO	m²	0.24
co CORDOLO CLS (ML)	m	1.00
cl COMPATT. IN TRINCEA	m	8.75
fb DEMOLIZIONE PAV.	m	3.41
gr GRADONATURA	m	2.85
id IDROSEMINA	m	1.49
sc SCOTICO	m	8.21
st SCOTICO IN TRINCEA (	m	8.75
ud USURA DRENANTE	m	12.39

SEZIONE TS-168
PROGRESSIVA 11440.00

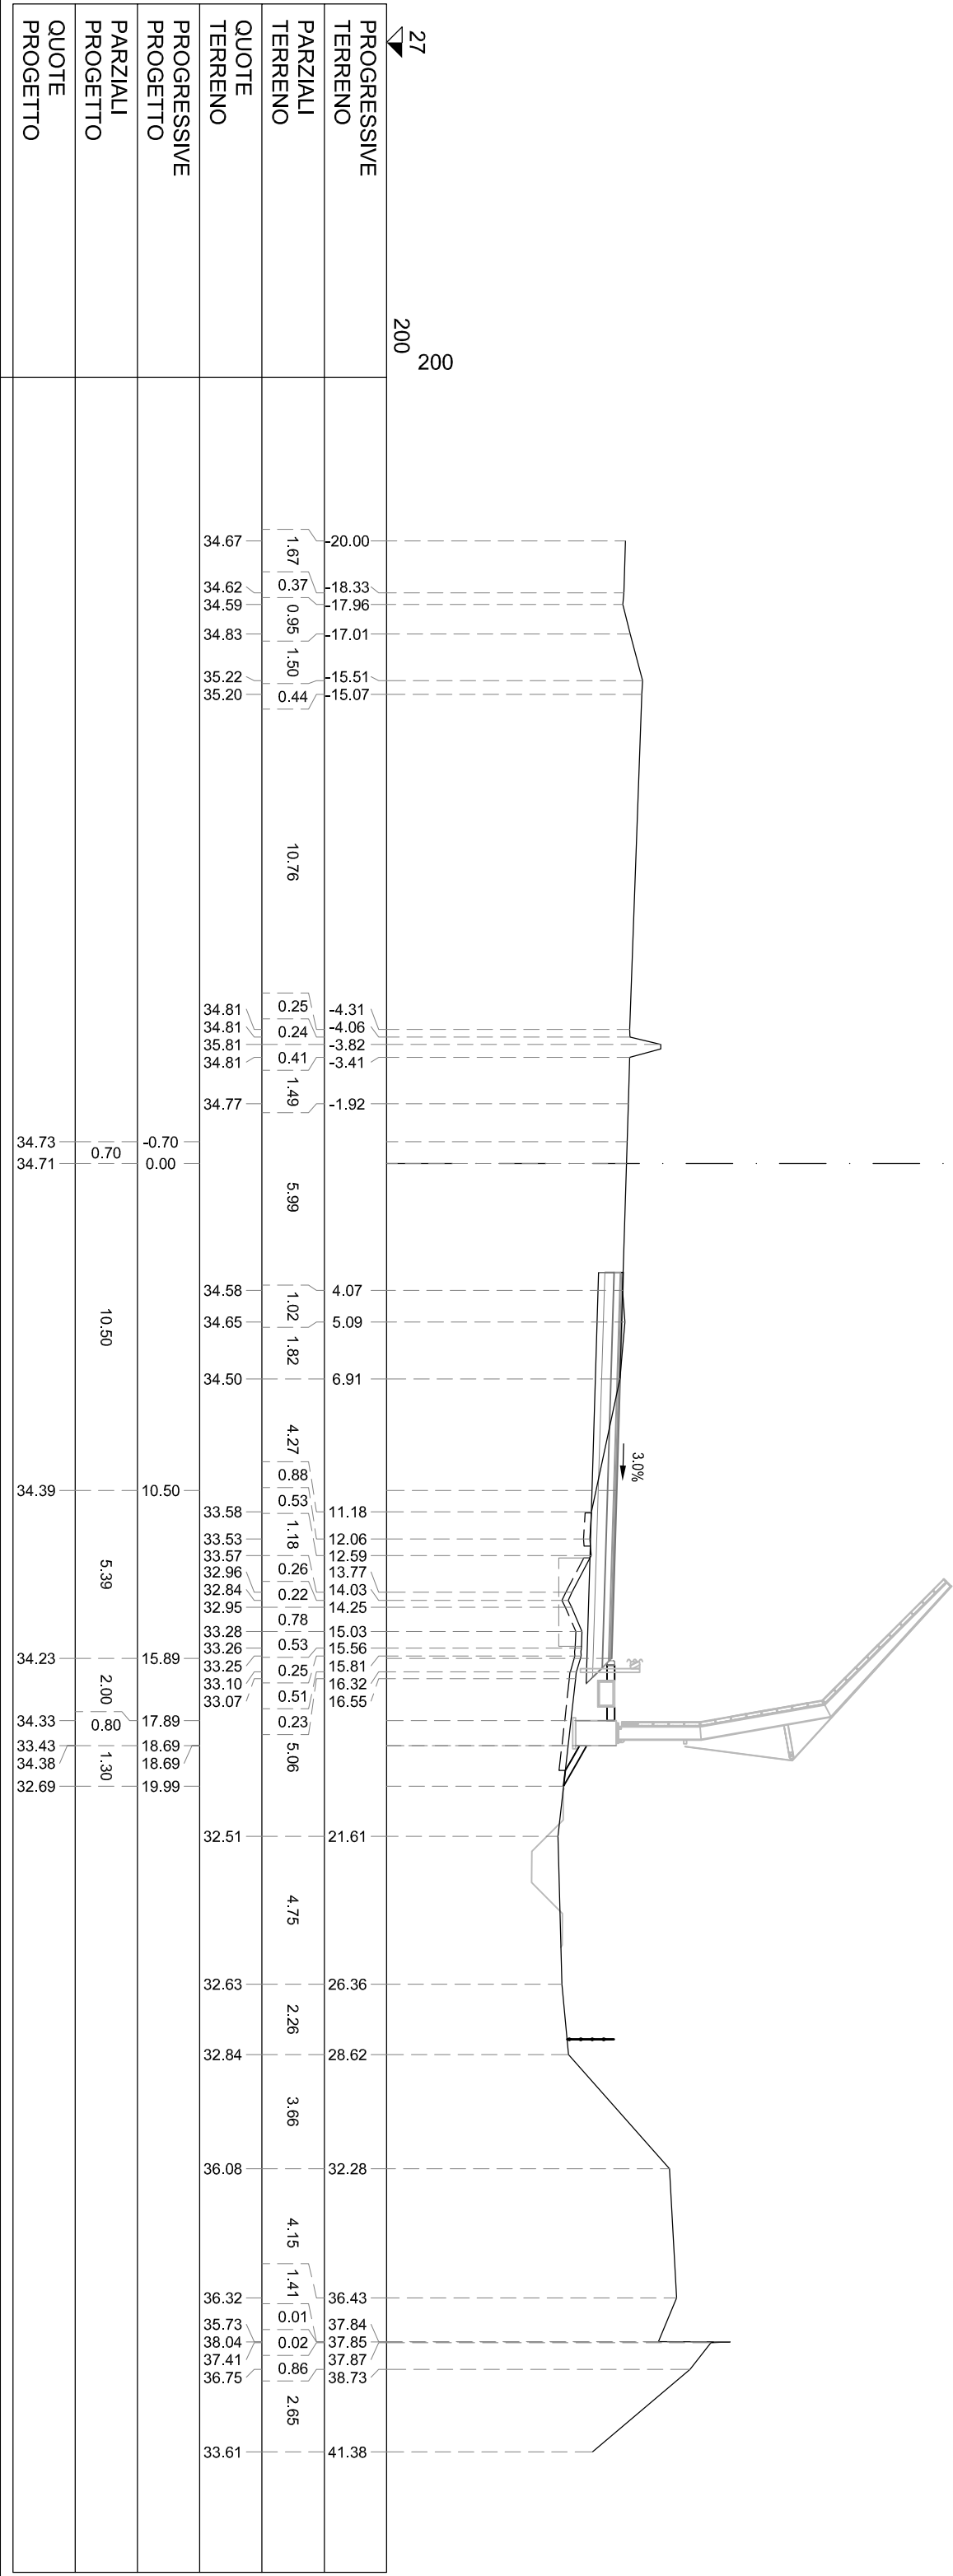


S STERRO	m²	9.19
R RIPOSTO	m²	1.79
PA BINDER	m²	0.50
PB BASE	m²	2.06
PC MISTO CEMENTATO	m²	3.15
PD STABILIZZATO	m²	2.12
RA RILEVATO ARGINELLO	m²	0.76
SG SCAVO GRADONATURA	m²	2.10
VR VEGETALE IN RILEVATO	m²	0.59
co CORDOLO CLS (ML)	m	1.00
cl COMPATT. IN TRINCEA	m	9.14
fb DEMOLIZIONE PAV.	m	3.35
gr GRADONATURA	m	4.64
id IDROSEMINA	m	2.85
sc SCOTICO	m	5.61
st SCOTICO IN TRINCEA (	m	9.14
ud USURA DRENANTE	m	10.00

SEZIONE TS-169
PROGRESSIVA 11460.00

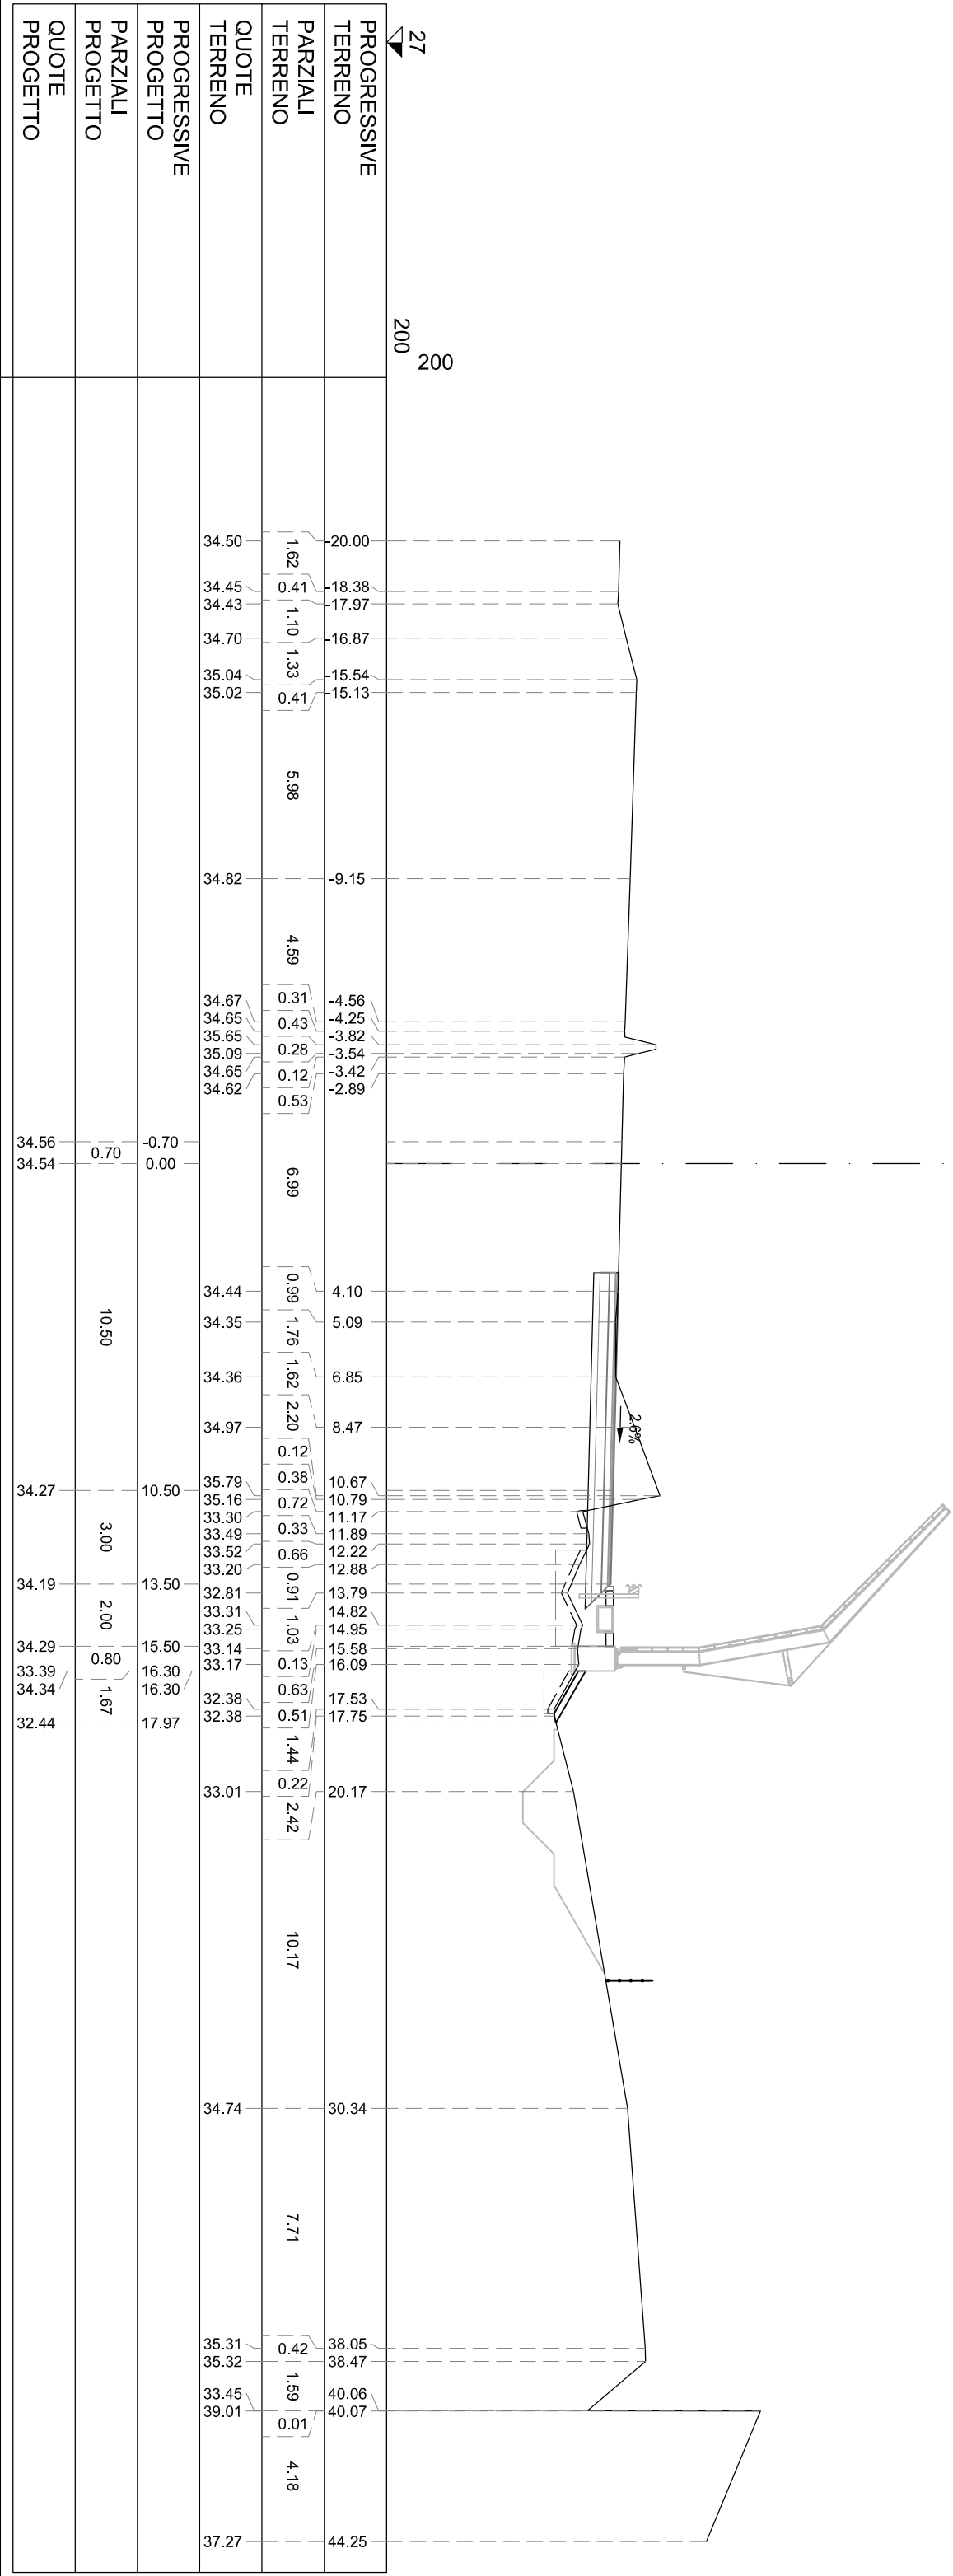


S STERRO	m²	9.62
R RIPOSTO	m²	1.09
PA BINDER	m²	0.50
PB BASE	m²	2.01
PC MISTO CEMENTATO	m²	3.14
PD STABILIZZATO	m²	2.17
RA RILEVATO ARGINELLO	m²	0.76
SG SCAVO GRADONATURA	m²	0.52
VR VEGETALE IN RILEVATO	m²	0.23
co CORDOLO CLS (ML)	m	0.99
cl COMPATT. IN TRINCEA	m	9.47
fb DEMOLIZIONE PAV.	m	3.34
gr GRADONATURA	m	2.26
id IDROSEMINA	m	0.93
sc SCOTICO	m	3.84
st SCOTICO IN TRINCEA (	m	9.47
ud USURA DRENANTE	m	10.00

SEZIONE TS-170
PROGRESSIVA 11480.00

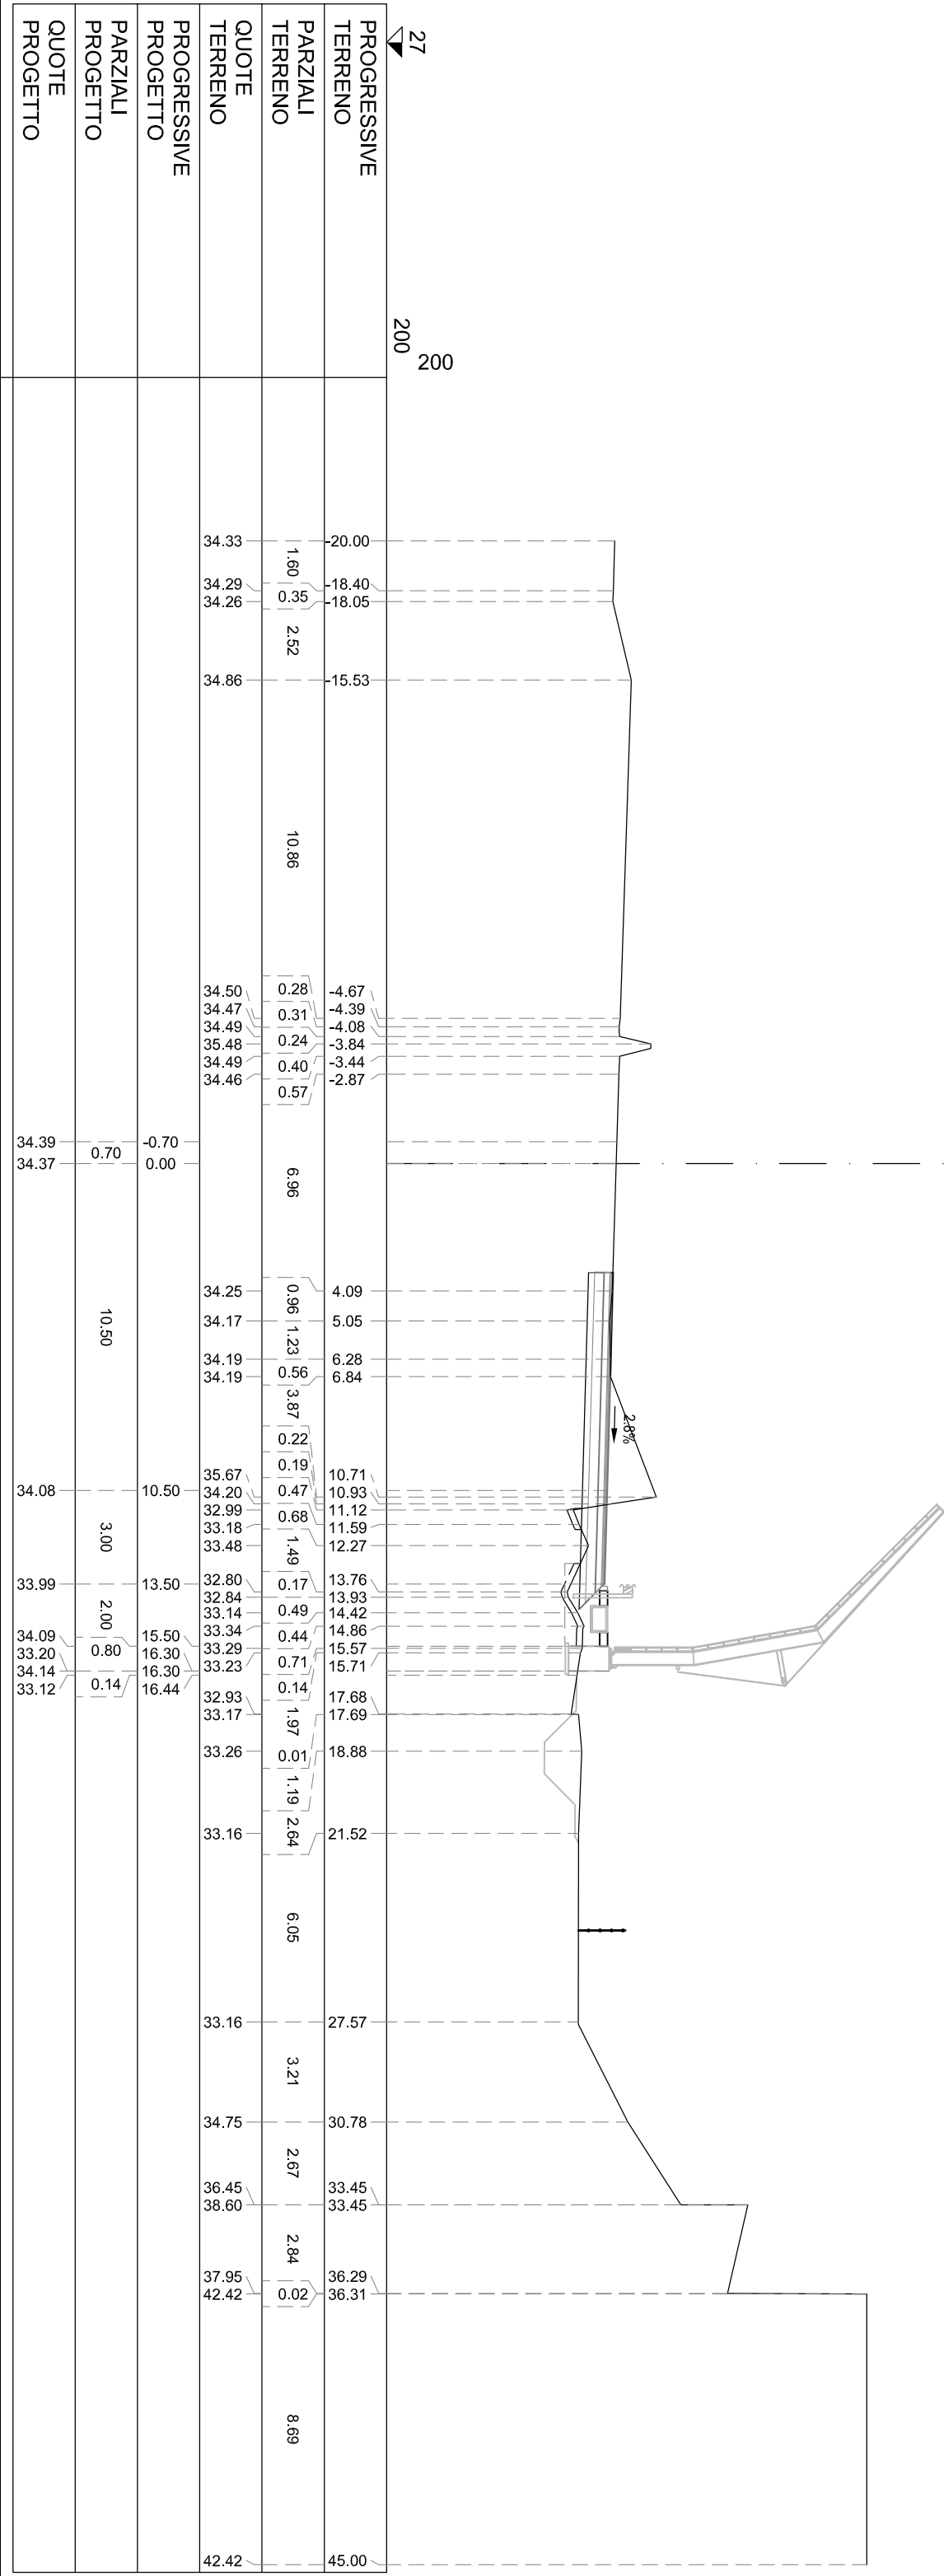


S STERRO	m²	9.60
R RIPOSTO	m²	0.95
PA BINDER	m²	0.50
PB BASE	m²	2.01
PC MISTO CEMENTATO	m²	3.14
PD STABILIZZATO	m²	2.16
RA RILEVATO ARGINELLO	m²	0.76
SG SCAVO GRADONATURA	m²	0.45
VR VEGETALE IN RILEVATO	m²	0.23
co CORDOLO CLS (ML)	m	1.00
cl COMPATT. IN TRINCEA	m	10.27
tb DEMOLIZIONE PAV.	m	3.30
gr GRADONATURA	m	2.49
ld IDROSEMINA	m	0.93
sc SCOTICO	m	2.72
st SCOTICO IN TRINCEA (	m	10.27
ud USURA DRENANTE	m	10.00

SEZIONE TS-171
PROGRESSIVA 11500.00

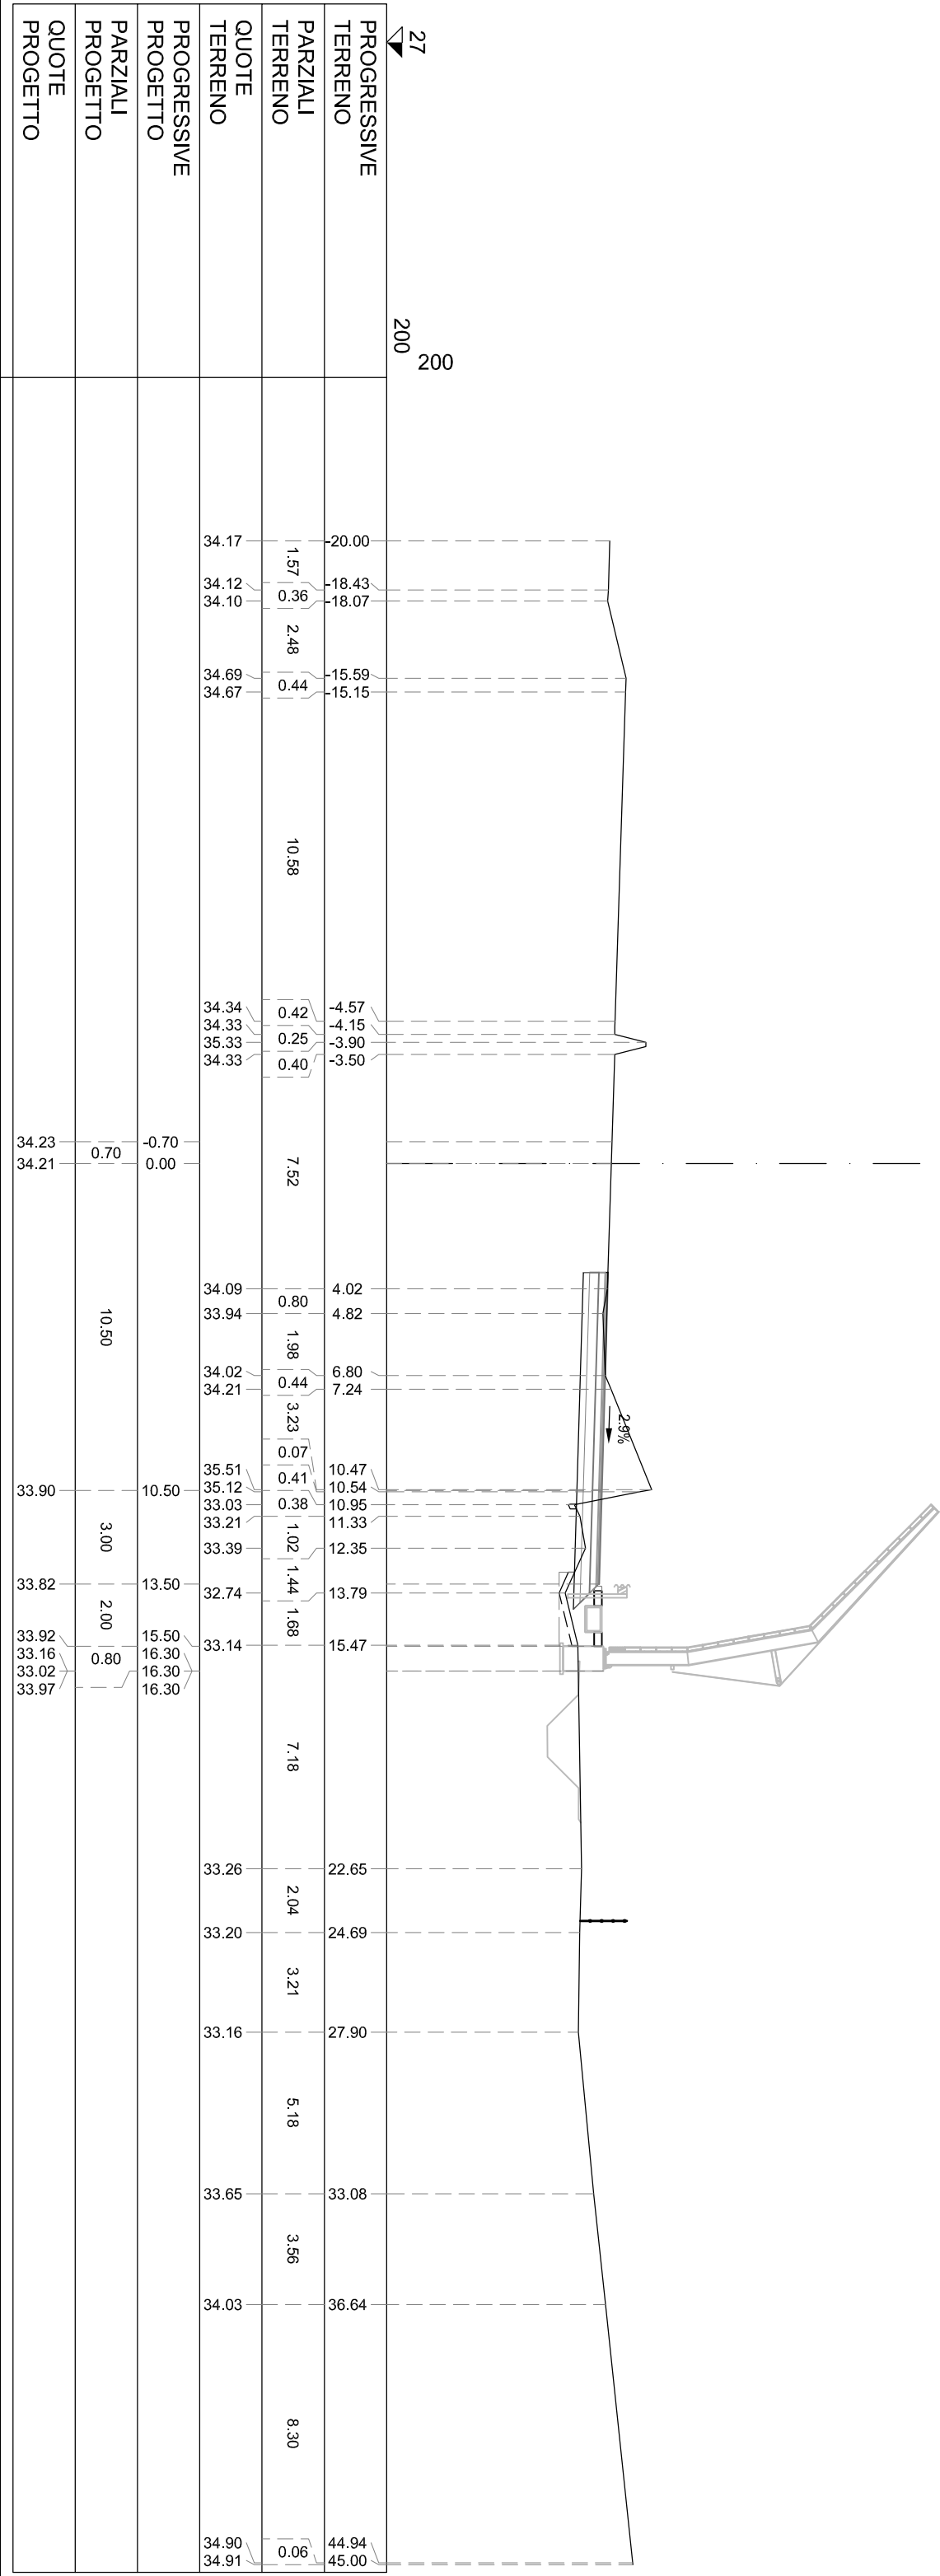

S STERRO	m²	10.73
R RIPOSTO	m²	0.54
PA BINDER	m²	0.49
PB BASE	m²	2.06
PC MISTO CEMENTATO	m²	3.14
PD STABILIZZATO	m²	2.16
RA RILEVATO ARGINELLO	m²	0.76
VR VEGETALE IN RILEVATO	m²	0.33
co CORDOLO CLS (ML)	m	1.00
cl COMPATT. IN TRINCEA	m	10.99
fb DEMOLIZIONE PAV.	m	3.31
ld IDROSEMINA	m	1.47
sc SCOTICO	m	1.86
st SCOTICO IN TRINCEA (	m	10.99
ud USURA DRENANTE	m	10.00

SEZIONE TS-173
PROGRESSIVA 11540.00

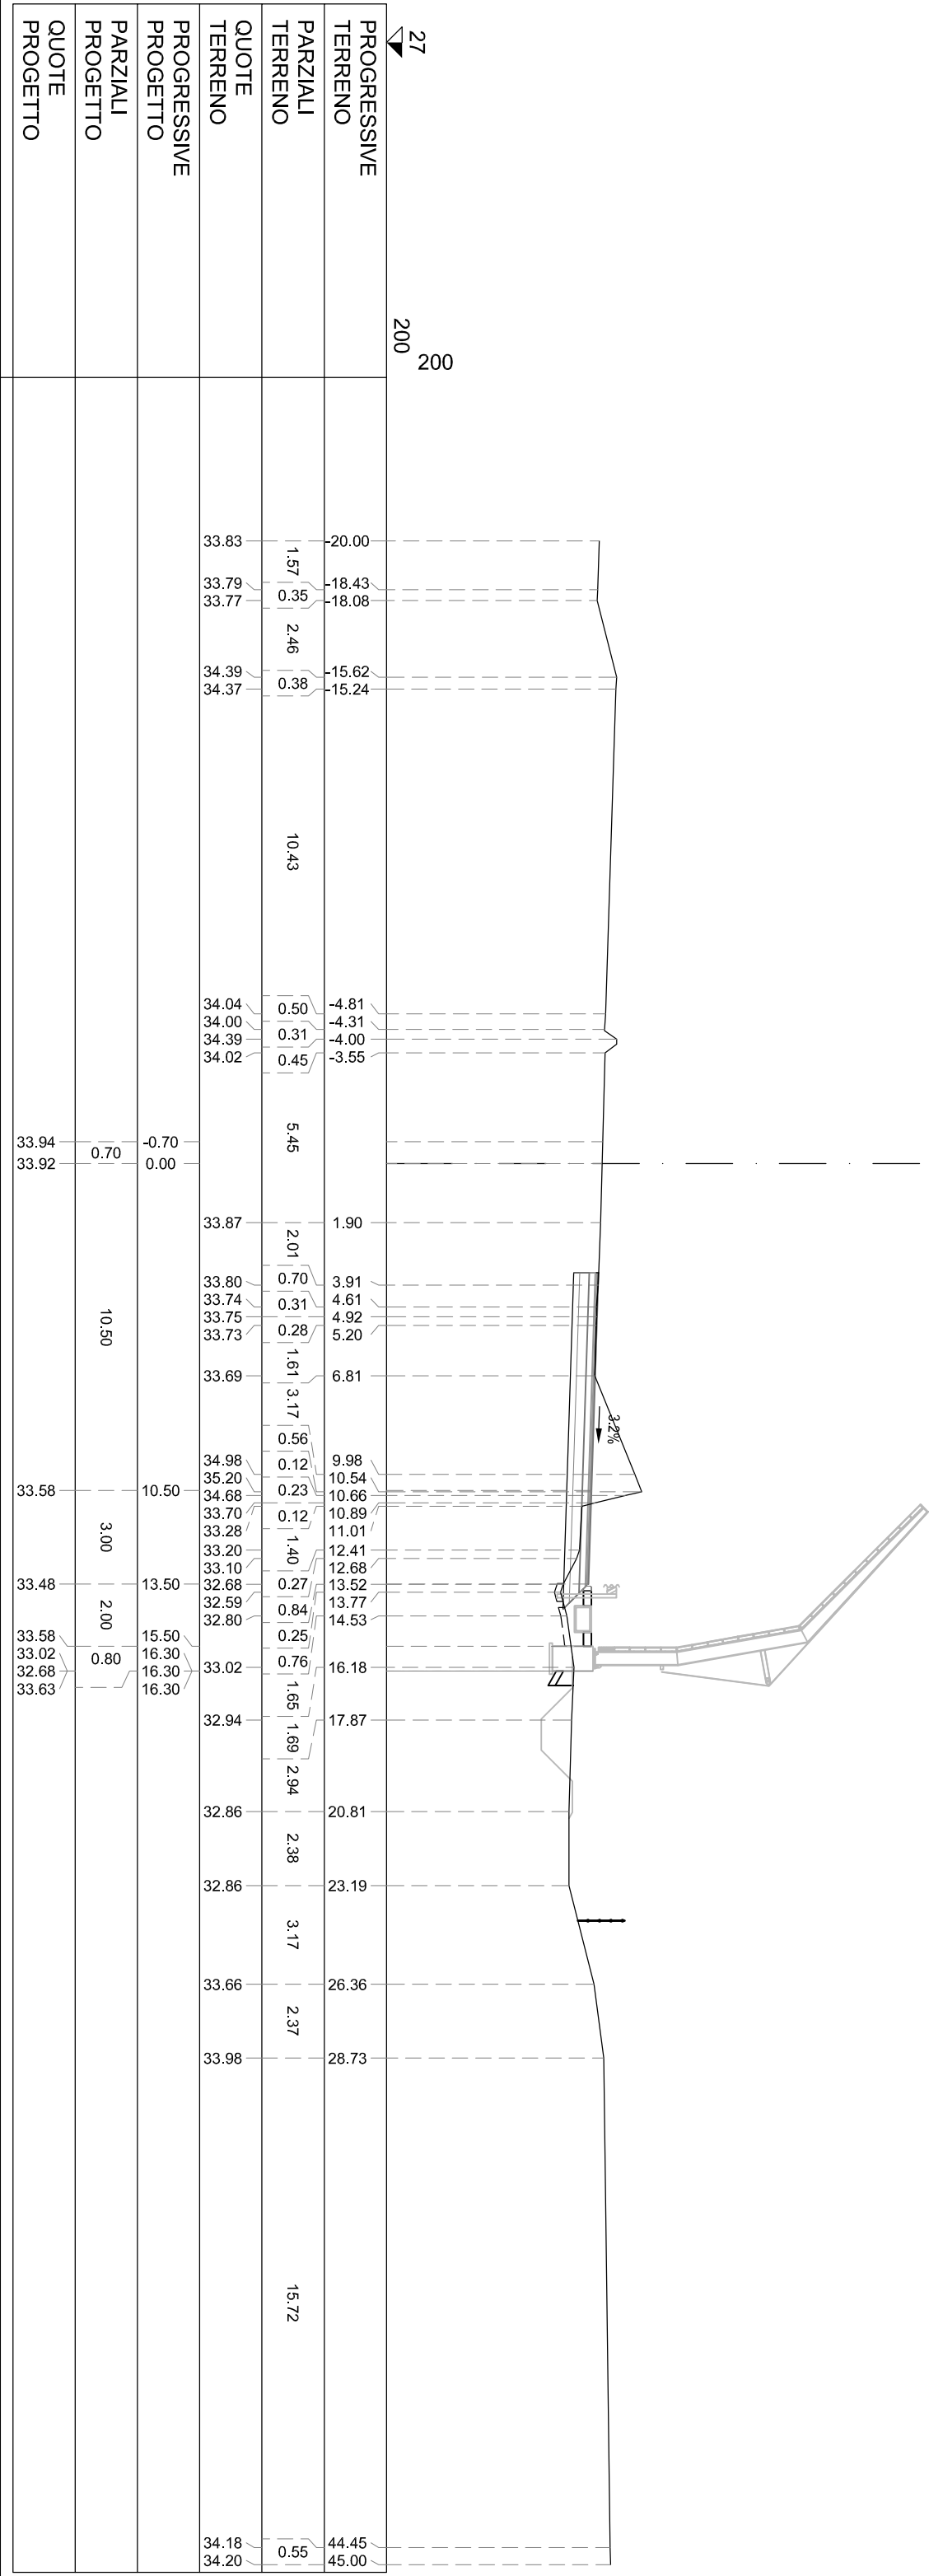

S STERRO	m²	7.61
R RIPOSTO	m²	0.45
PA BINDER	m²	0.50
PB BASE	m²	2.06
PC MISTO CEMENTATO	m²	3.09
PD STABILIZZATO	m²	2.17
RA RILEVATO ARGINELLO	m²	0.76
VR VEGETALE IN RILEVATO	m²	0.24
co CORDOLO CLS (ML)	m	0.99
cl COMPATT. IN TRINCEA	m	11.54
fb DEMOLIZIONE PAV.	m	3.02
ld IDROSEMINA	m	0.94
sc SCOTICO	m	1.31
st SCOTICO IN TRINCEA (	m	11.54
ud USURA DRENANTE	m	10.00

SEZIONE TS-175
PROGRESSIVA 11580.00

27	200	200
PROGRESSIVE TERRENO		
PARZIALI TERRENO		
QUOTE TERRENO		
PROGRESSIVE PROGETTO		
PARZIALI PROGETTO		
QUOTE PROGETTO		
PROGRESSIVE TERRENO		
PARZIALI TERRENO		
QUOTE TERRENO		
PROGRESSIVE PROGETTO		
PARZIALI PROGETTO		
QUOTE PROGETTO		

S STERRO	m²	9.58
PA BINDER	m²	0.50
PB BASE	m²	2.00
PC MISTO CEMENTATO	m²	3.15
PD STABILIZZATO	m²	2.16
RA RILEVATO ARGINELLO	m²	0.78
VR VEGETALE IN RILEVATO	m²	0.24
co CORDOLO CLS (ML)	m	1.00
cl COMPATT. IN TRINCEA	m	14.12
fb DEMOLIZIONE PAV.	m	3.07
id IDROSEMINA	m	0.94
st SCOTICO IN TRINCEA (	m	12.80
ud USURA DRENANTE	m	10.00

SEZIONE TS-177
PROGRESSIVA 11620.00

27	200	200
PROGRESSIVE TERRENO		
PARZIALI TERRENO		
QUOTE TERRENO		
PROGRESSIVE PROGETTO		
PARZIALI PROGETTO		
QUOTE PROGETTO		
PROGRESSIVE TERRENO		
PARZIALI TERRENO		
QUOTE TERRENO		
PROGRESSIVE PROGETTO		
PARZIALI PROGETTO		
QUOTE PROGETTO		

S STERRO	m²	11.15
PA BINDER	m²	0.49
PB BASE	m²	2.01
PC MISTO CEMENTATO	m²	3.14
PD STABILIZZATO	m²	2.17
RA RILEVATO ARGINELLO	m²	0.76
VR VEGETALE IN RILEVATO	m²	0.23
co CORDOLO CLS (ML)	m	1.00
cl COMPATT. IN TRINCEA	m	14.12
fb DEMOLIZIONE PAV.	m	3.04
id IDROSEMINA	m	0.94
st SCOTICO IN TRINCEA (	m	12.80
ud USURA DRENANTE	m	10.00

SEZIONE TS-179
PROGRESSIVA 11660.00

27	200	200
PROGRESSIVE TERRENO		
PARZIALI TERRENO		
QUOTE TERRENO		
PROGRESSIVE PROGETTO		
PARZIALI PROGETTO		
QUOTE PROGETTO		
PROGRESSIVE TERRENO		
PARZIALI TERRENO		
QUOTE TERRENO		
PROGRESSIVE PROGETTO		
PARZIALI PROGETTO		
QUOTE PROGETTO		

S STERRO	m²	11.40
PA BINDER	m²	0.50
PB BASE	m²	2.05
PC MISTO CEMENTATO	m²	3.14
PD STABILIZZATO	m²	2.15
RA RILEVATO ARGINELLO	m²	0.76
VR VEGETALE IN RILEVATO	m²	0.24
co CORDOLO CLS (ML)	m	1.00
cl COMPATT. IN TRINCEA	m	14.14
fb DEMOLIZIONE PAV.	m	3.02
id IDROSEMINA	m	0.94
st SCOTICO IN TRINCEA (	m	12.80
ud USURA DRENANTE	m	10.00

SEZIONE TS-180
PROGRESSIVA 11680.00


26	200	200
PROGRESSIVE TERRENO		
PARZIALI TERRENO		
QUOTE TERRENO		
PROGRESSIVE PROGETTO		
PARZIALI PROGETTO		
QUOTE PROGETTO		
PROGRESSIVE TERRENO		
PARZIALI TERRENO		
QUOTE TERRENO		
PROGRESSIVE PROGETTO		
PARZIALI PROGETTO		
QUOTE PROGETTO		

S STERRO	m²	11.31
PA BINDER	m²	0.49
PB BASE	m²	2.06
PC MISTO CEMENTATO	m²	3.14
PD STABILIZZATO	m²	2.17
RA RILEVATO ARGINELLO	m²	0.78
VR VEGETALE IN RILEVATO	m²	0.23
co CORDOLO CLS (ML)	m	1.00
cl COMPATT. IN TRINCEA	m	14.12
fb DEMOLIZIONE PAV.	m	2.95
id IDROSEMINA	m	0.94
st SCOTICO IN TRINCEA (	m	12.80
ud USURA DRENANTE	m	10.00

SEZIONE TS-181
PROGRESSIVA 11700.00


26	200	200	
PROGRESSIVE TERRENO		-20.00	-18.41	-15.97	-5.13	-4.81	-4.61	-4.28	-3.90	-3.32	</

S STERRO	m ²	11.93
PA BINDR	m ²	0.50
PB BASE	m ²	2.05
PC MISTO CEMENTATO	m ²	3.14
PD STABILIZZATO	m ²	2.10
RA RILEVATO ARGINELLO	m ²	0.76
VR VEGETALE IN RILEVATO	m ²	0.23
∞ CORDOLO CLS (ML)	m	1.00
cl COMPATT. IN TRINCEA	m	14.14
bu DEMOLIZIONE PAV.	m	2.93
id IPROSENNIMA	m	0.94
si SCOTTOLO IN TRINCEA (	m	12.80
id USURA DRENANTE	m	10.00

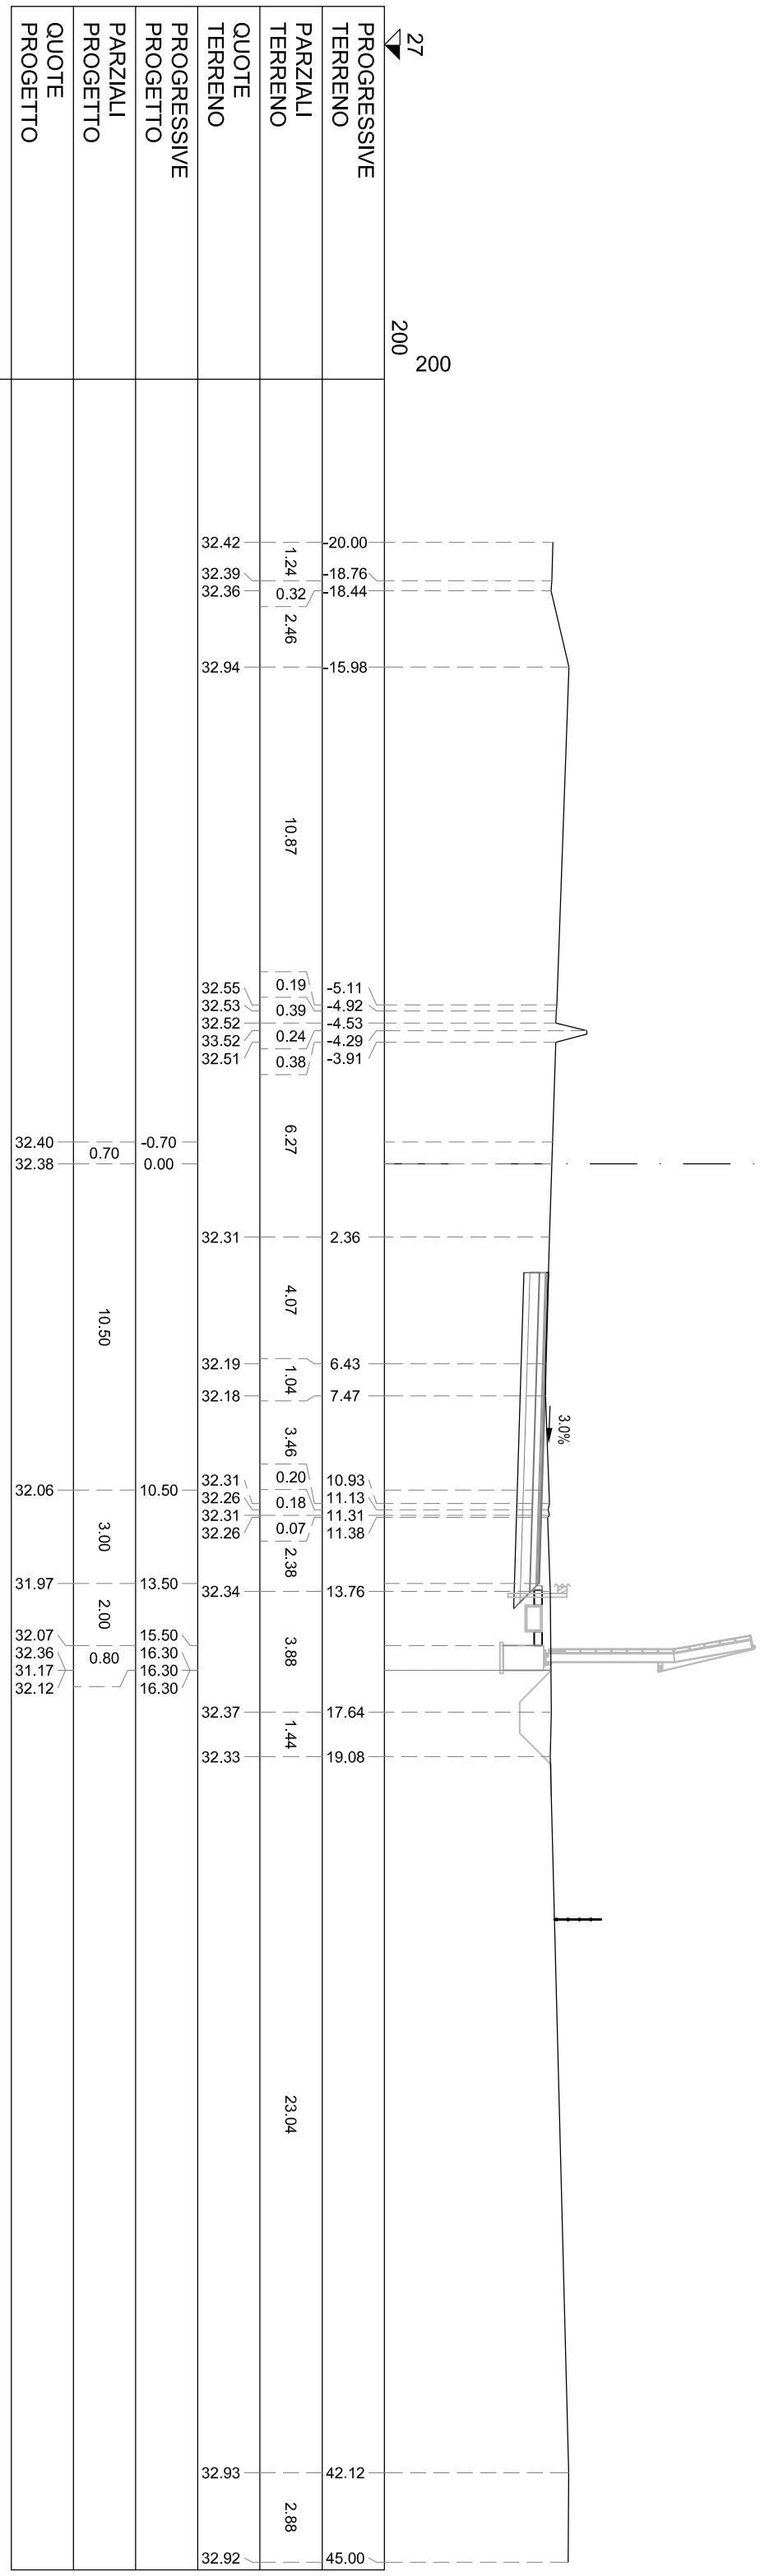


S STERRO	m²	15.17
PA BINDER	m²	0.50
PB BASE	m²	2.00
PC MISTO CEMENTATO	m²	3.00
PD STABILIZZATO	m²	2.00
RA RILEVATO ARGINELLO	m²	0.72
VT VEGETALE IN TRINCEA	m²	0.41
di COMPATT. IN TRINCEA	m	13.10
fb DEMOLIZIONE PAV.	m	2.92
id IDROSEMINA	m	1.89
si SCOTICO IN TRINCEA (	m	13.10
ud USURA DRENANTE	m	10.00

SEZIONE TS-184
PROGRESSIVA 11760.00

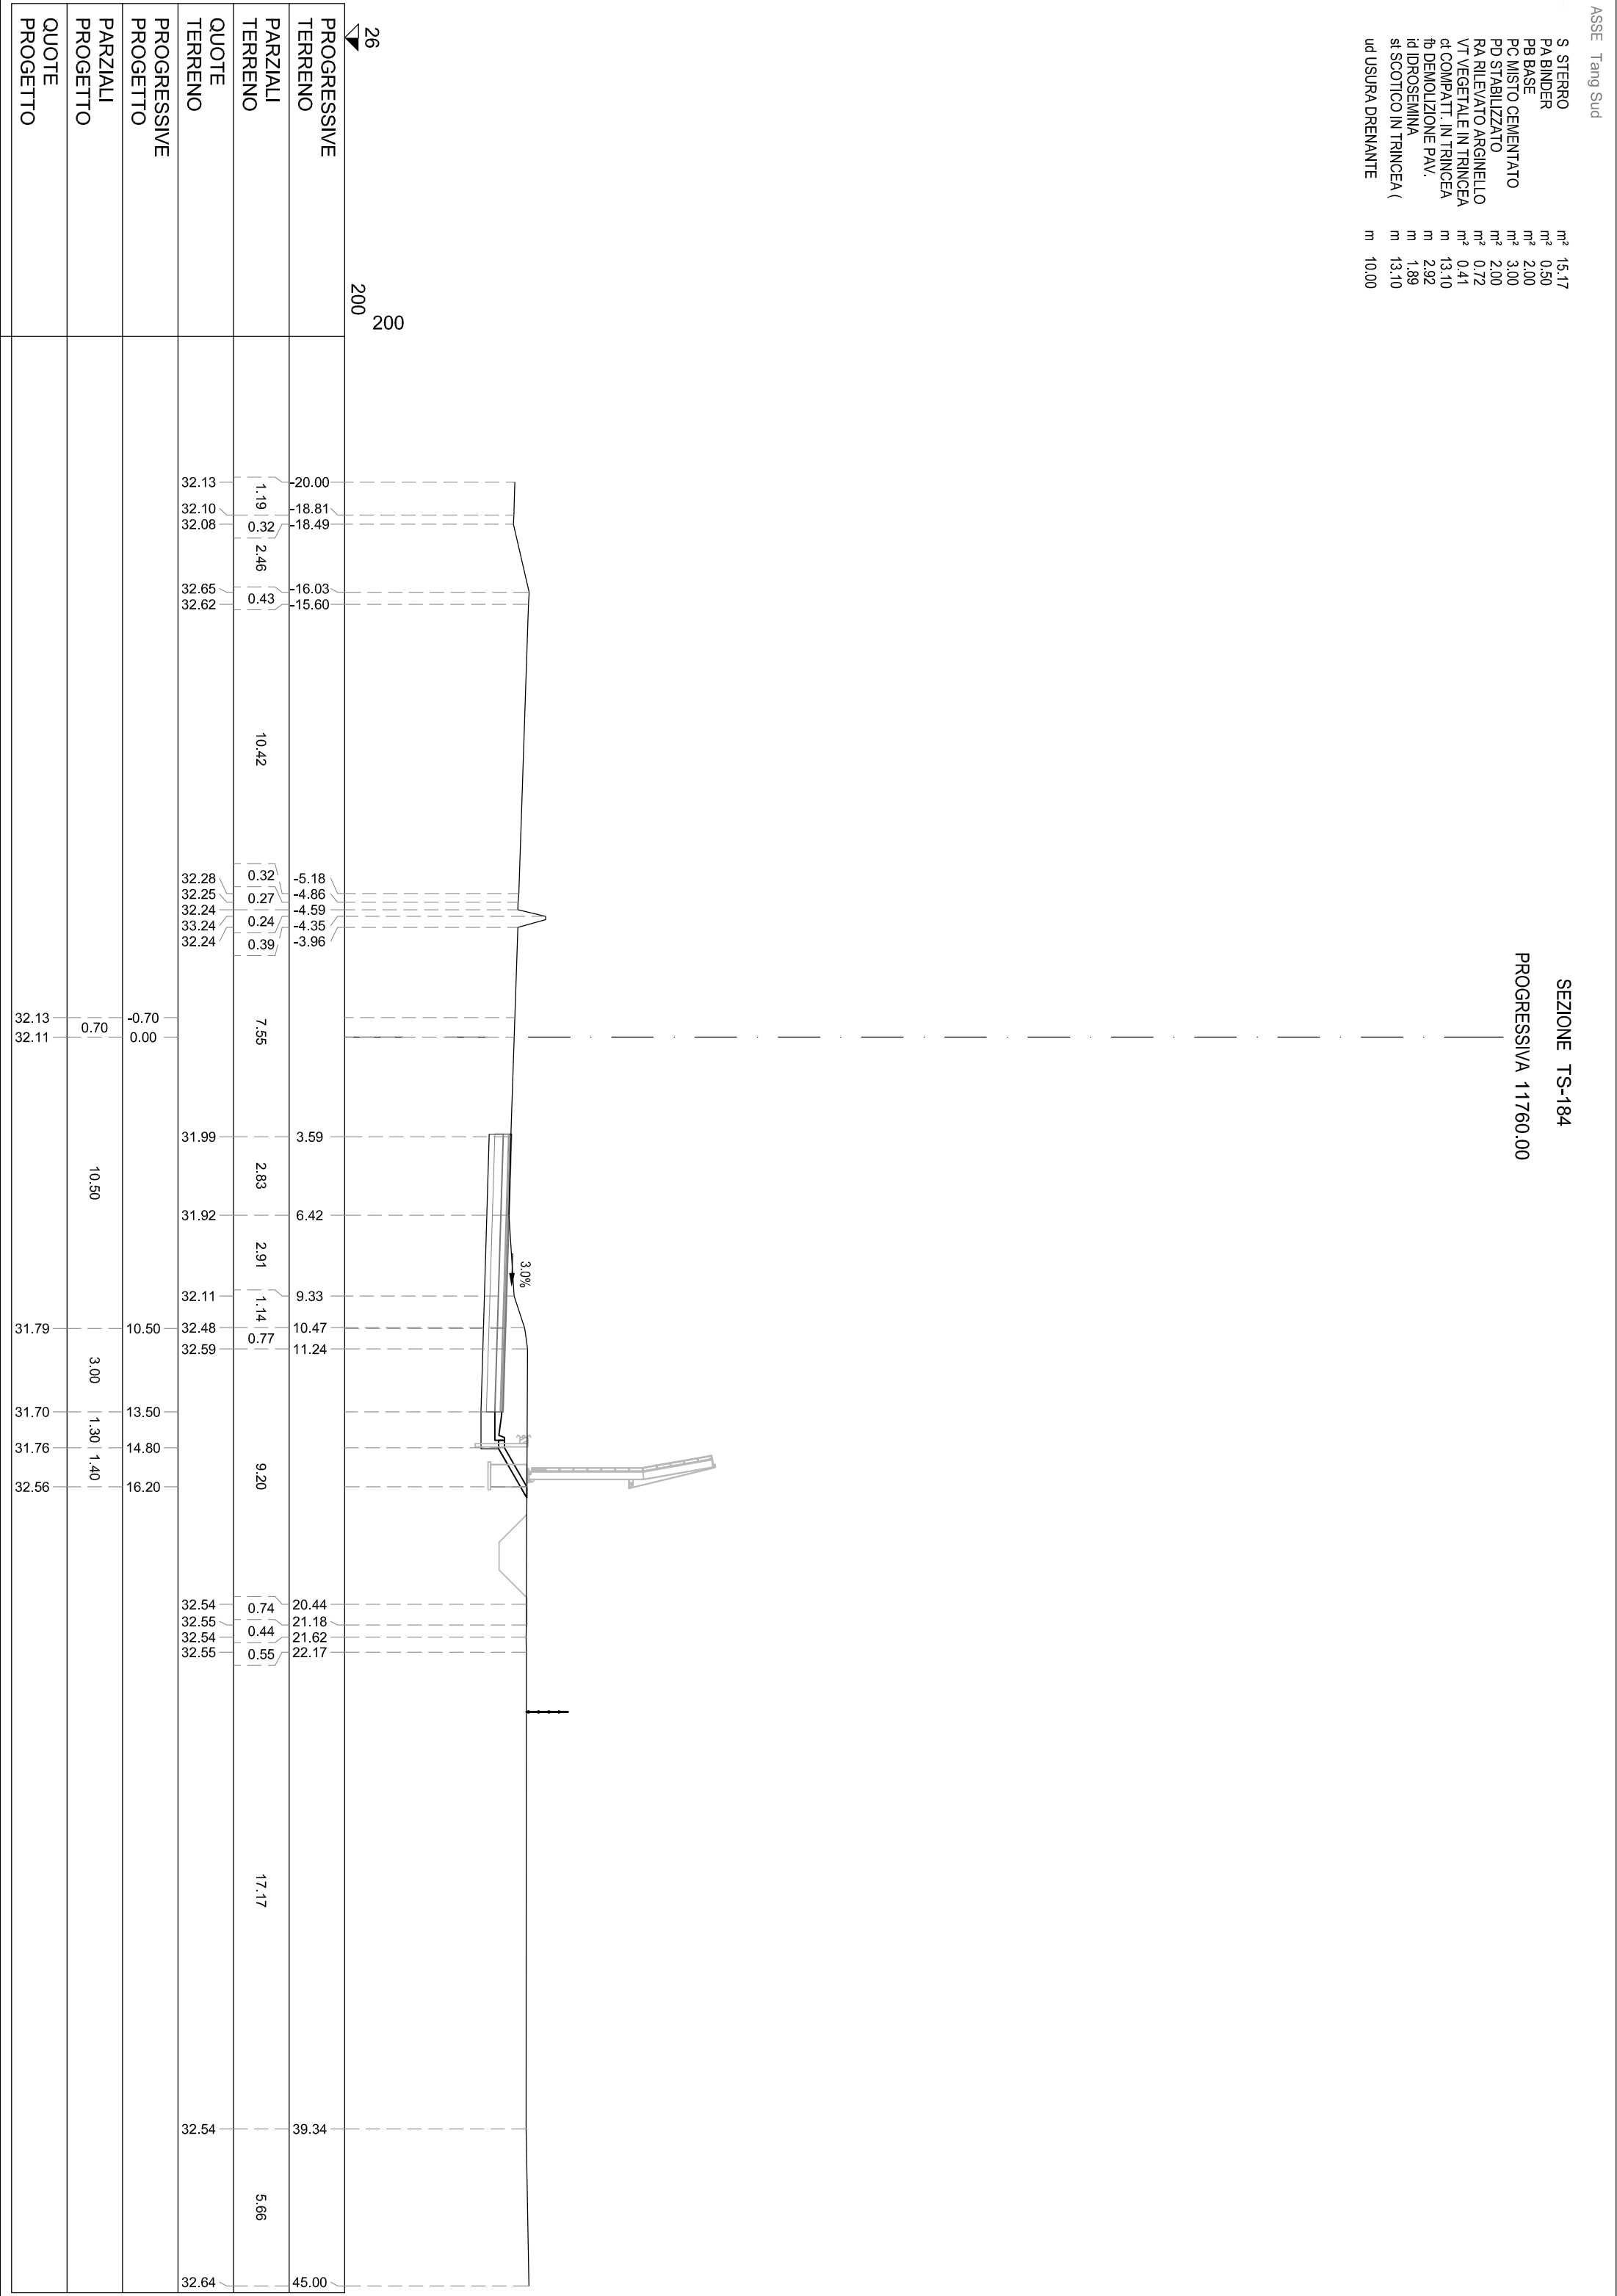

S STERRO	m²	17.34
PA BINDER	m²	0.50
PB BASE	m²	2.00
PC MISTO CEMENTATO	m²	3.00
PD STABILIZZATO	m²	2.00
RA RILEVATO ARGINELLO	m²	0.72
VT VEGETALE IN TRINCEA	m²	0.53
di COMPATT. IN TRINCEA	m	13.54
tb DEMOLIZIONE PAV.	m	2.94
id IDROSEMINA	m	2.41
si SCOTICO IN TRINCEA (	m	13.54
ud USURA DRENANTE	m	10.00

SEZIONE TS-186
PROGRESSIVA 11800.00

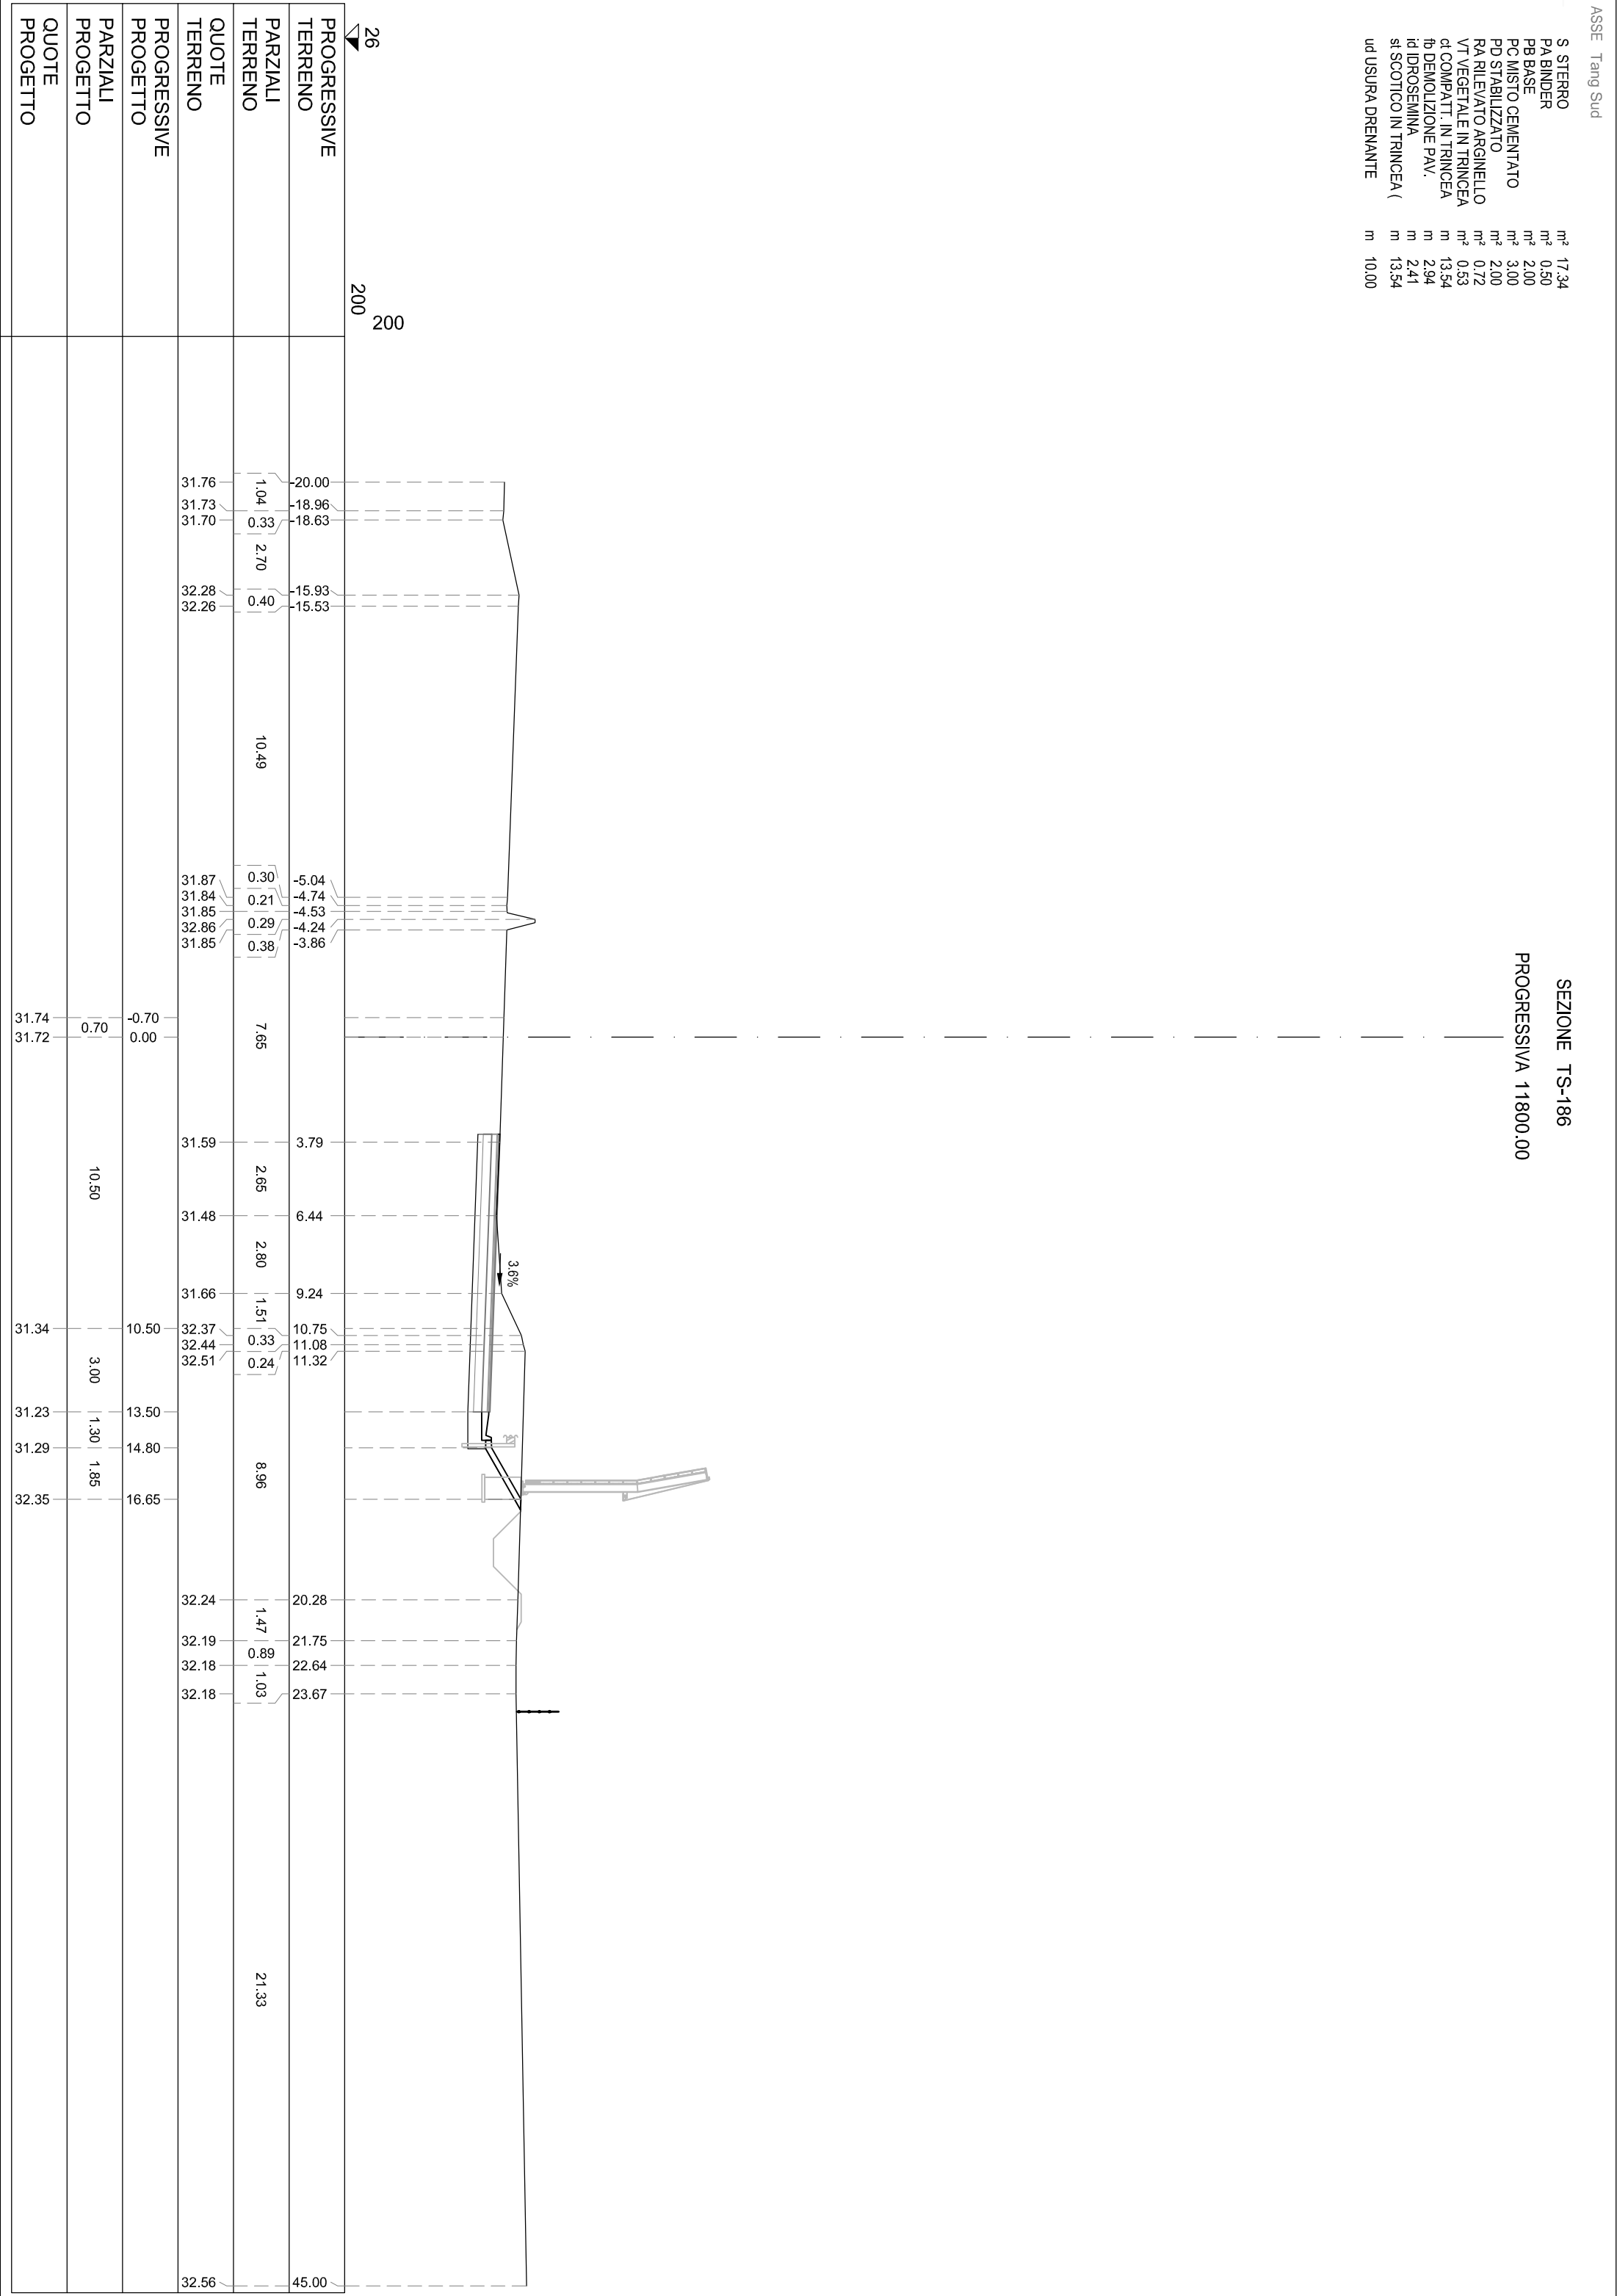

S STERRO	m²	33.48
PA BINDER	m²	0.50
PB BASE	m²	2.00
PC MISTO CEMENTATO	m²	3.00
PD STABILIZZATO	m²	2.00
RA RILEVATO ARGINELLO	m²	0.71
VT VEGETALE IN TRINCEA	m²	0.76
di COMPATT. IN TRINCEA	m	14.56
tb DEMOLIZIONE PAV.	m	2.91
id IDROSEMINA	m	3.58
si SCOTICO IN TRINCEA (	m	14.56
ud USURA DRENANTE	m	10.00

SEZIONE TS-189
PROGRESSIVA 11860.00

26	200	200
PROGRESSIVE/ TERRENO		
PARZIALI TERRENO		
QUOTE TERRENO		
PROGRESSIVE/ PROGETTO		
PARZIALI PROGETTO		
QUOTE PROGETTO		


The diagram illustrates a cross-section of a road profile. It features a central dashed line representing the road's centerline. On either side, the profile of the road and its surrounding terrain are shown. Key features include a 3.1% slope indicated by an arrow, a 2% slope indicated by an arrow, and a 3.1% slope indicated by an arrow. The profile is divided into several sections, each with a specific elevation and distance. The elevations are marked on the left and right sides of the profile, and the distances are marked along the bottom. The profile shows a transition from a higher elevation on the left to a lower elevation on the right, with a central section that is relatively flat.

31.12	31.10	31.13	31.73	31.70	31.39	31.36	31.36	32.36	32.12	31.35	31.30	31.10	31.05	31.04	31.06	31.19	31.16	34.45	34.85	30.91	30.81	30.87	32.51		
0.78	0.37	2.81	0.43	10.78	0.36	0.24	0.27	0.16	0.21	1.34	6.09	2.24	0.33	0.23	1.03	0.54	0.75	0.48	7.32	8.60	4.04	7.44	5.88	2.28	
-20.00	-19.22	-18.85	-16.04	-15.61	-4.83	-4.47	-4.23	-3.96	-3.80	-3.59	-2.25	3.84	6.08	6.41	6.64	7.67	8.21	8.96	9.44	16.76	25.36	29.40	36.84	42.72	45.00

S STEREO	m2	123.96
PA BINDER	m2	0.50
PB BASE	m2	2.00
PC MISTO CEMENTATO	m2	3.00
PD STABILIZZATO	m2	2.00
RA RILEVATO ARGINELLO	m2	0.72
VT VEGETALE IN TRINCEA	m2	3.42
cd COMPACT. IN TRINCEA	m	25.84
fu DEMOLIZIONE PAV.	m	2.71
id IDROSEMINA	m	16.59
si SCOTTOLO IN TRINCEA (	m	25.84
td USURA DRENANTE	m	10.00


SEZIONE TS-190

PROGRESSIVA 11880.00

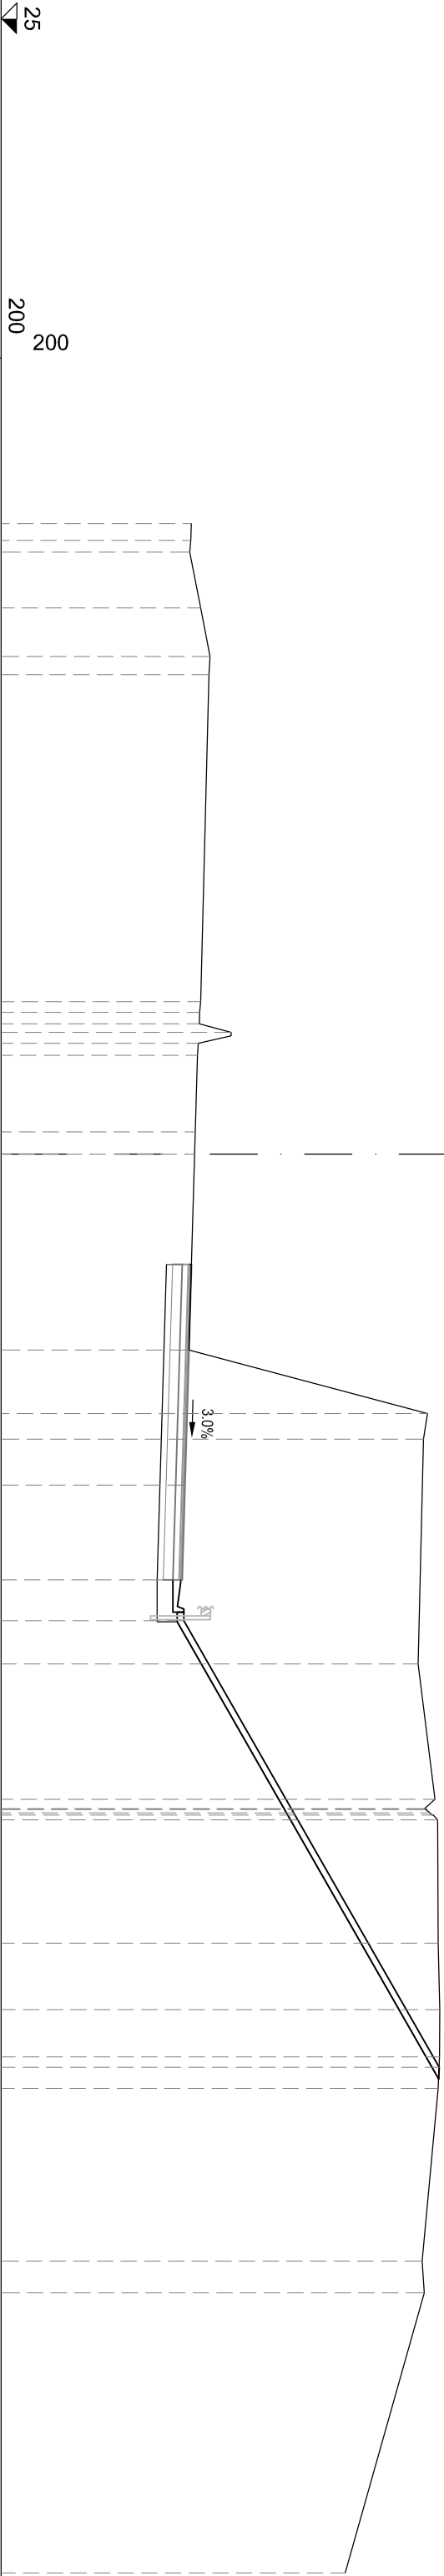[illegible]


S STERRO	m²	37.59
PA BINDER	m²	0.50
PB BASE	m²	2.00
PC MISTO CEMENTATO	m²	3.00
PD STABILIZZATO	m²	2.00
RA RILEVATO ARGINELLO	m²	0.71
VT VEGETALE IN TRINCEA	m²	1.81
di COMPATT. IN TRINCEA	m	19.16
fb DEMOLIZIONE PAV.	m	3.24
id IDROSEMINA	m	8.63
si SCOTICO IN TRINCEA (	m	19.16
ud USURA DRENANTE	m	10.00

SEZIONE TS-192
PROGRESSIVA 11920.00

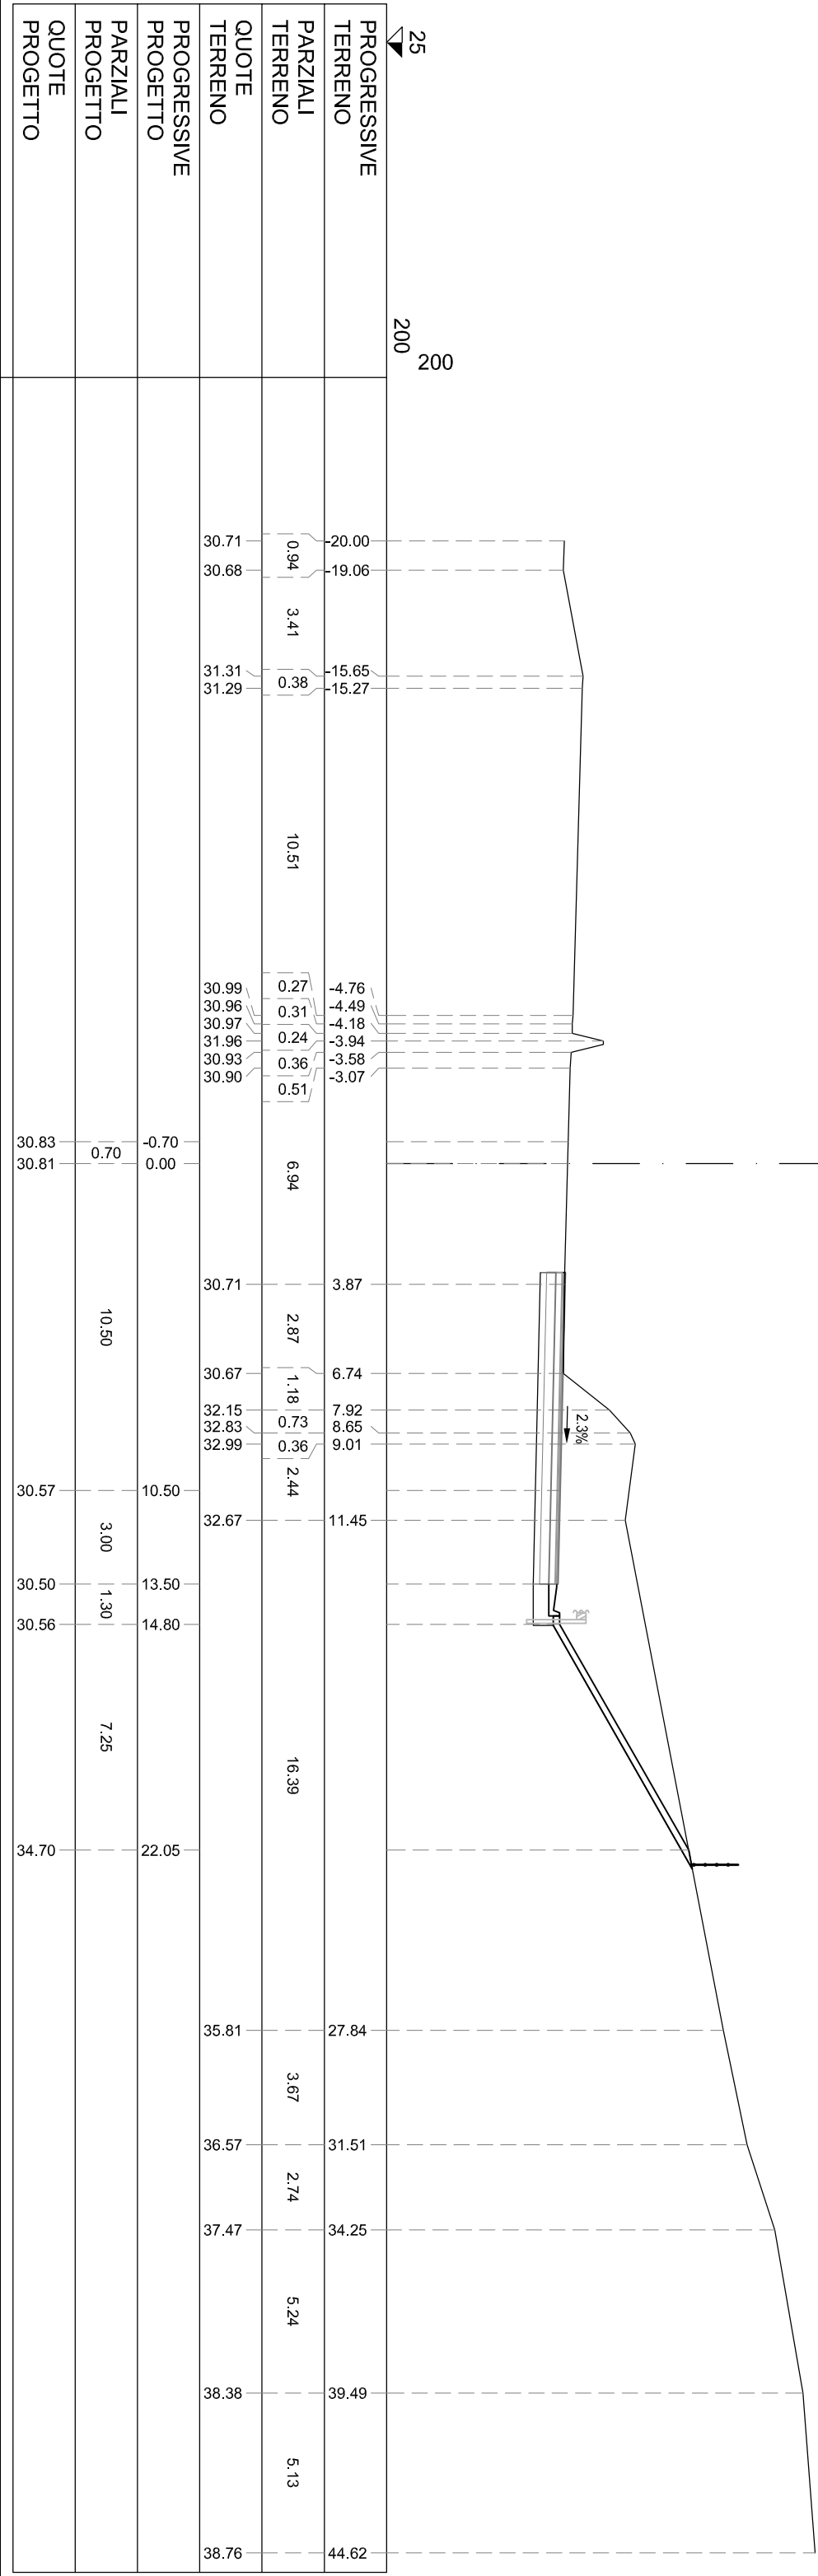

S STERRO	m²	37.05
PA BINDER	m²	0.50
PB BASE	m²	2.00
PC MISTO CEMENTATO	m²	3.00
PD STABILIZZATO	m²	2.00
RA RILEVATO ARGINELLO	m²	0.71
VT VEGETALE IN TRINCEA	m²	1.41
di COMPATT. IN TRINCEA	m	17.30
fb DEMOLIZIONE PAV.	m	3.47
id IDROSEMINA	m	6.72
si SCOTICO IN TRINCEA (	m	17.30
ud USURA DRENANTE	m	10.00

SEZIONE TS-194
PROGRESSIVA 11960.00

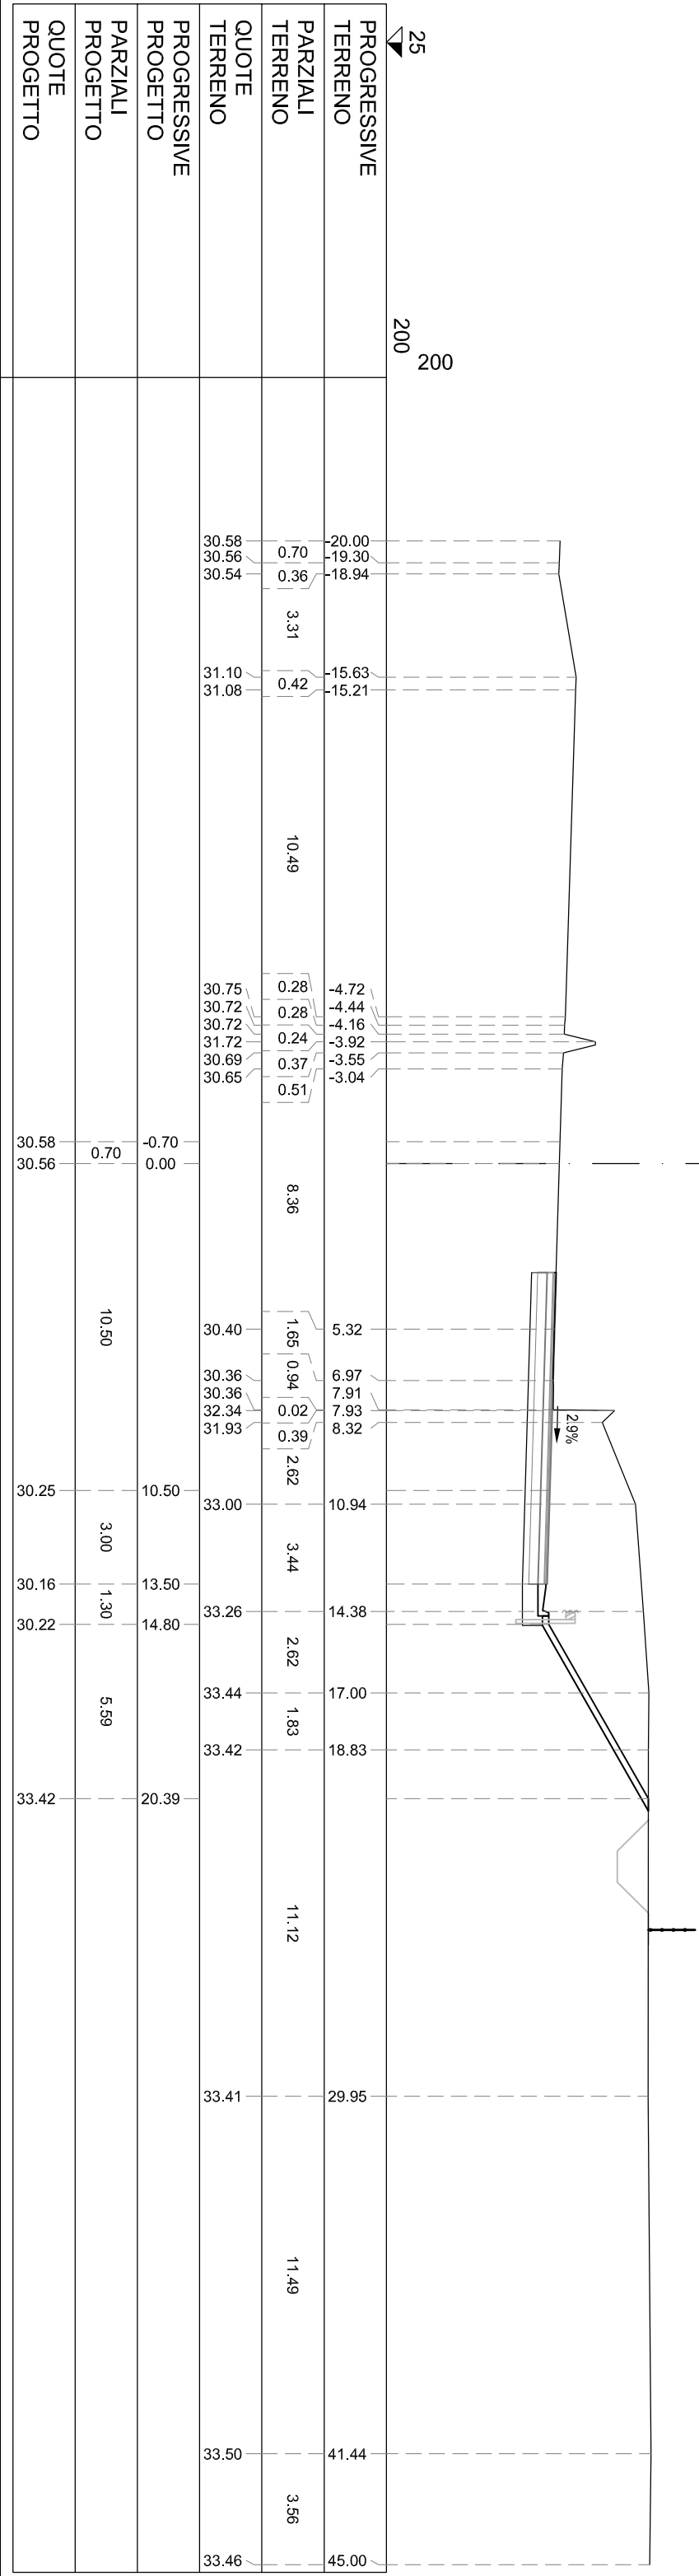


S STERRO	m²	39.07
PA BINDER	m²	0.50
PB BASE	m²	2.00
PC MISTO CEMENTATO	m²	3.00
PD STABILIZZATO	m²	2.00
RA RILEVATO ARGINELLO	m²	0.71
VT VEGETALE IN TRINCEA	m²	1.49
di COMPATT. IN TRINCEA	m	17.66
fb DEMOLIZIONE PAV.	m	3.43
id IDROSEMINA	m	7.12
si SCOTICO IN TRINCEA (	m	17.66
ud USURA DRENANTE	m	10.00

SEZIONE TS-197
PROGRESSIVA 12020.00

24	200	200
PROGRESSIVE TERRENO		
PARZIALI TERRENO		
QUOTE TERRENO		
PROGRESSIVE PROGETTO		
PARZIALI PROGETTO		
QUOTE PROGETTO		
PROGRESSIVE TERRENO		
PARZIALI TERRENO		
QUOTE TERRENO		
PROGRESSIVE PROGETTO		
PARZIALI PROGETTO		
QUOTE PROGETTO		

S STERRO	m²	40.74
PA BINDER	m²	0.50
PB BASE	m²	2.00
PC MISTO CEMENTATO	m²	3.00
PD STABILIZZATO	m²	2.00
RA RILEVATO ARGINELLO	m²	0.72
VT VEGETALE IN TRINCEA	m²	1.63
di COMPATT. IN TRINCEA	m	18.26
fb DEMOLIZIONE PAV.	m	3.43
id IDROSEMINA	m	7.81
si SCOTICO IN TRINCEA (	m	18.26
ud USURA DRENANTE	m	10.00

SEZIONE TS-199
PROGRESSIVA 12060.00

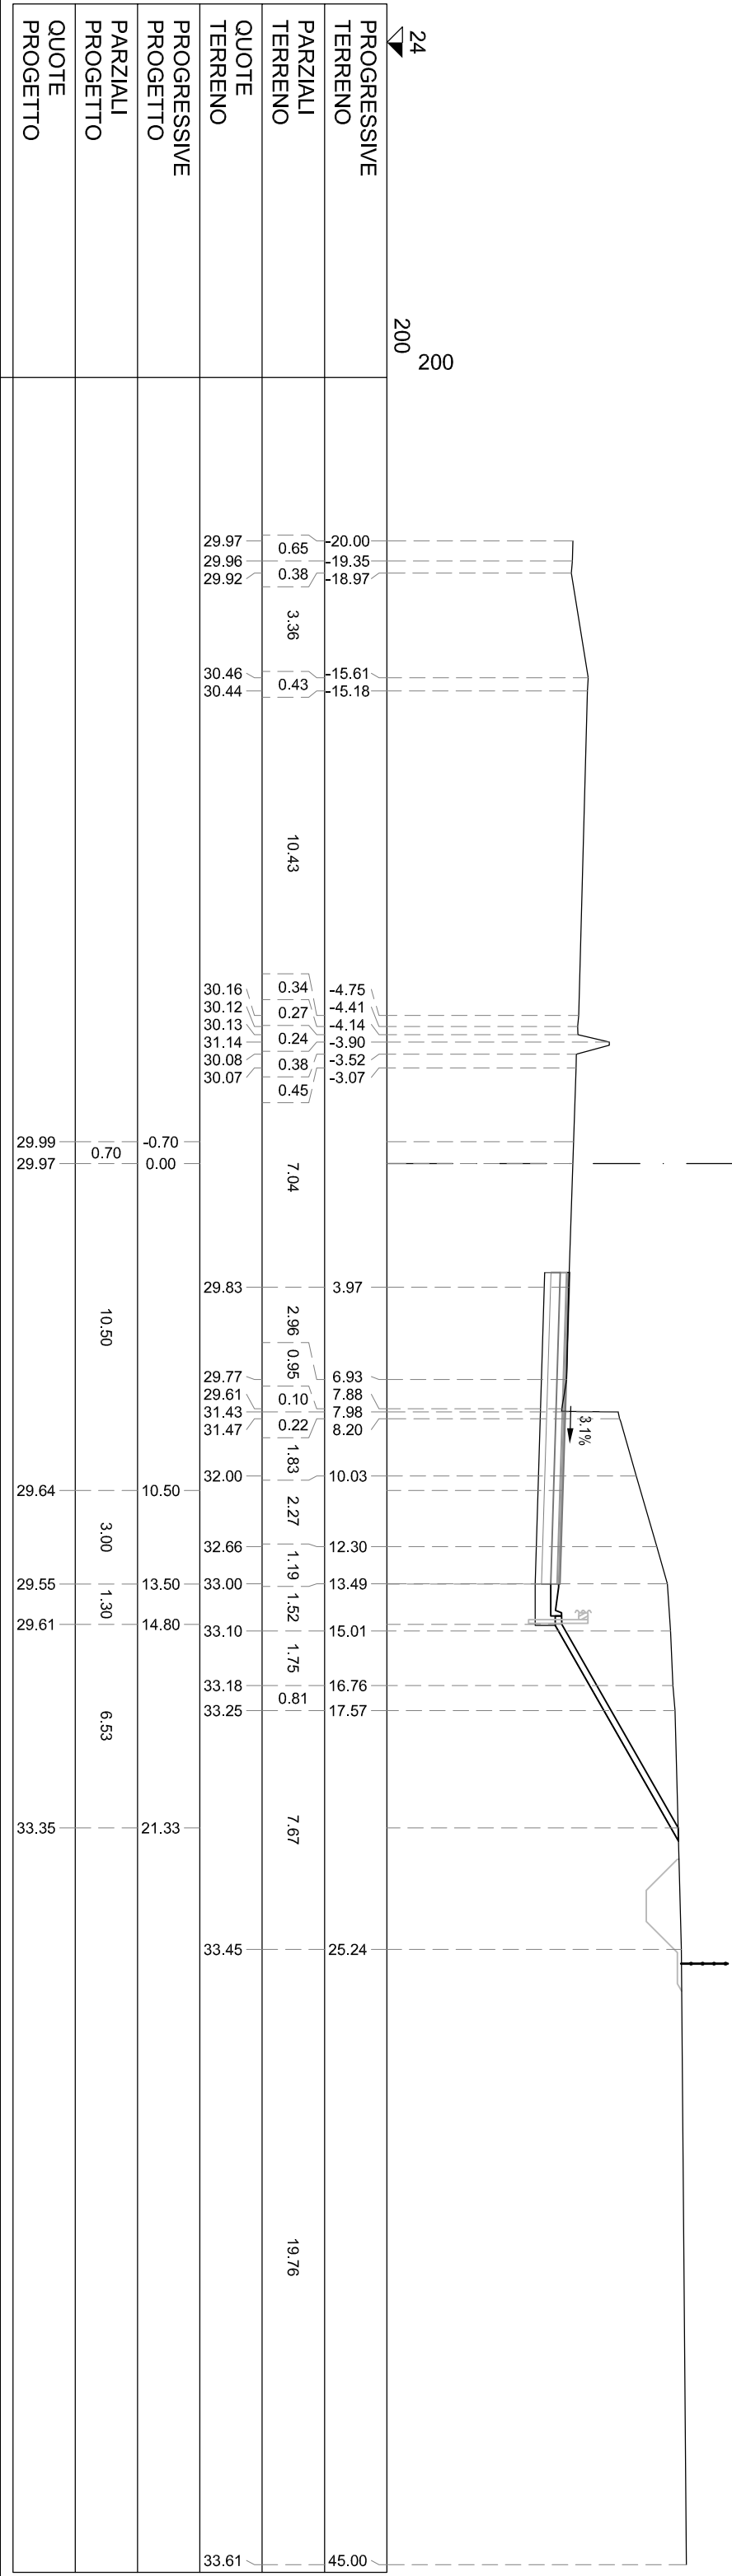

S STERRO	m²	39.46
PA BINDER	m²	0.50
PB BASE	m²	2.00
PC MISTO CEMENTATO	m²	3.00
PD STABILIZZATO	m²	2.00
RA RILEVATO ARGINELLO	m²	0.72
VT VEGETALE IN TRINCEA	m²	1.57
dI COMPATT. IN TRINCEA	m	18.04
tb DEMOLIZIONE PAV.	m	3.49
id IDROSEMINA	m	7.58
si SCOTICO IN TRINCEA (	m	18.04
ud USURA DRENANTE	m	10.00

SEZIONE TS-200
PROGRESSIVA 12080.00

24	200	200
PROGRESSIVE/ TERRENO		
PARZIALI TERRENO		
QUOTE TERRENO		
PROGRESSIVE/ PROGETTO		
PARZIALI PROGETTO		
QUOTE PROGETTO		

The diagram illustrates a cross-section of a road profile. It features a central dashed line representing the road's centerline. On either side, the profile of the road and surrounding terrain is shown. Key features include a drainage ditch on the left side, a road surface with a 3.2% slope, and various elevation points marked along the profile. Distances are indicated between specific points on the profile.

29.82	29.80	29.78	30.33	30.31	30.00	29.98	29.98	30.97	29.94	29.67	29.61	29.51	31.32	31.39	31.51	31.71	32.00	33.00	33.12	33.05	33.10	33.11	33.13	33.13	33.29	33.48	33.64
0.67	0.33	3.33	0.35	10.53	0.43	0.25	0.25	0.38	7.48	2.99	1.03	0.99	0.46	0.59	0.92	4.53	1.07	6.94	1.58	1.49	8.46	1.61	0.30	4.56	3.46		
-20.00	-19.33	-19.00	-15.67	-15.32	-4.79	-4.36	-4.11	-3.86	-3.48	4.00	6.99	8.02	8.04	9.03	9.49	10.08	11.00	15.53	16.60	23.54	25.12	26.61	35.07	36.68	36.98	41.54	45.00