



S STERRO	m²	8.24
PA BINDER	m²	0.48
PB BASE	m²	1.96
PC MISTO CEMENTATO	m²	3.07
PD STABILIZZATO	m²	2.11
RA RILEVATO ARGINELLO	m²	0.94
VT VEGETALE IN TRINCEA	m²	0.32
co CORDOLO CLS (ML)	m	1.00
cl COMPATT. IN TRINCEA	m	12.94
fb DEMOLIZIONE PAV.	m	1.16
id IDROSEMINA	m	1.35
sl SCOTICO IN TRINCEA (	m	11.62
ud USURA DRENANTE	m	9.75

SEZIONE TS-401
PROGRESSIVA 16100.00

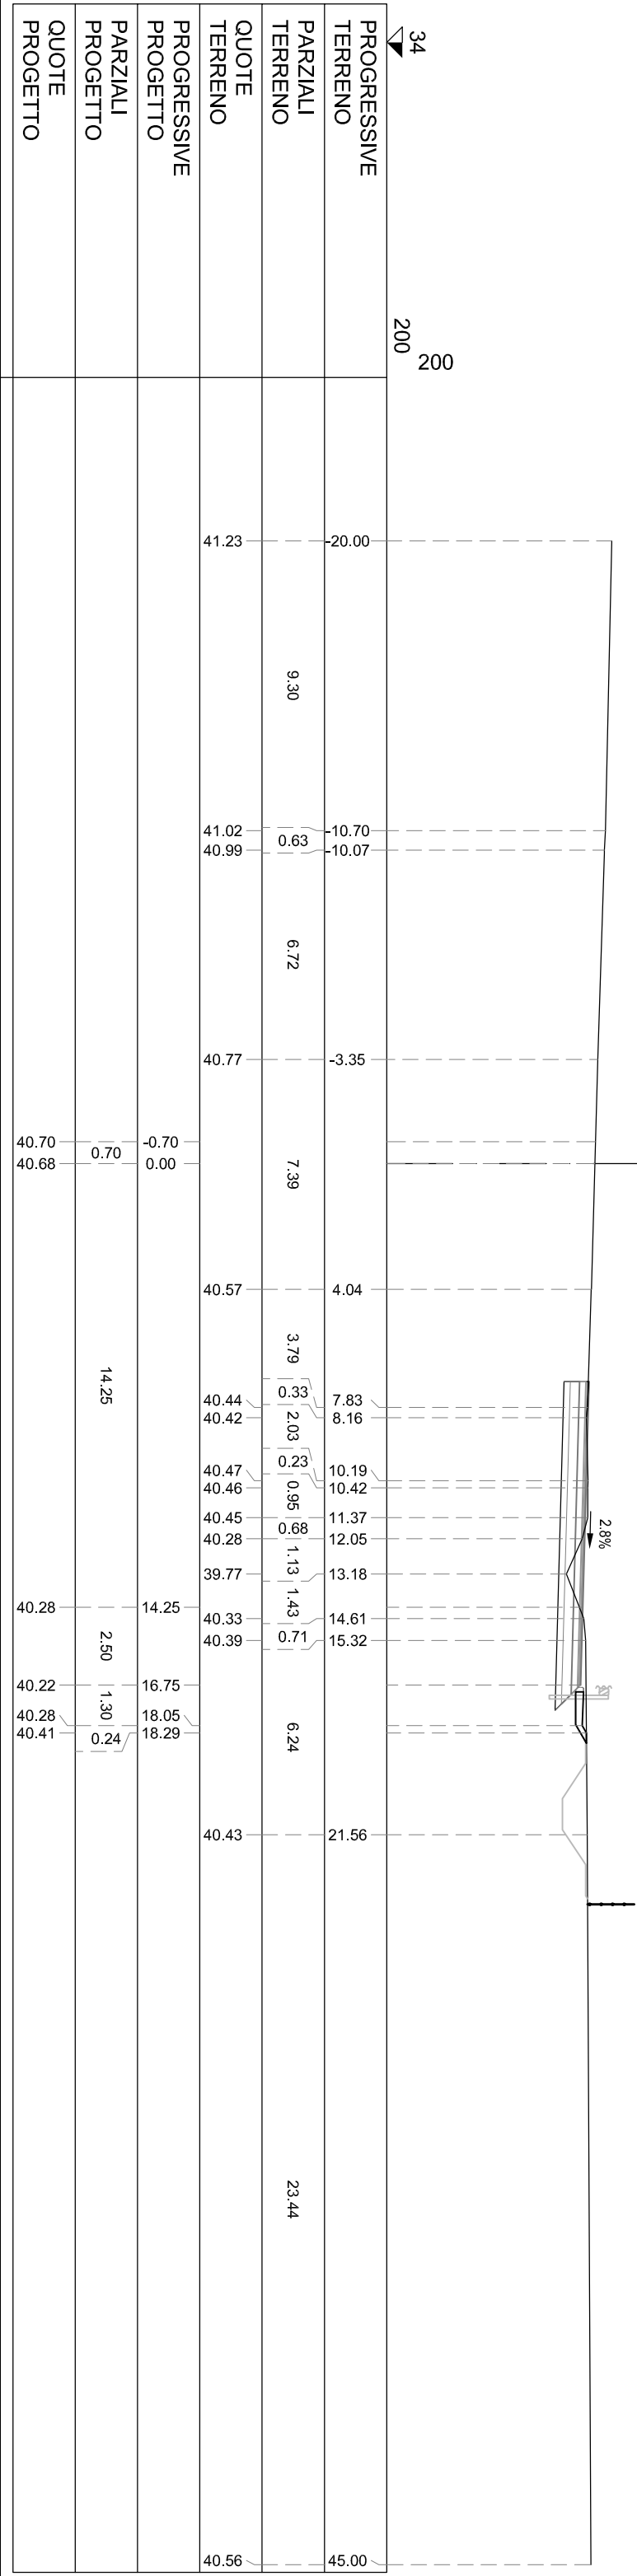


S STERRO	m²	6.62
PA BINDER	m²	0.42
PB BASE	m²	1.67
PC MISTO CEMENTATO	m²	2.51
PD STABILIZZATO	m²	1.67
cl COMPATT. IN TRINCEA	m	8.35
fb DEMOLIZIONE PAV.	m	3.91
si SCOTICO IN TRINCEA (	m	8.35
ud USURA DRENANTE	m	8.35

SEZIONE TS-403
PROGRESSIVA 16140.00

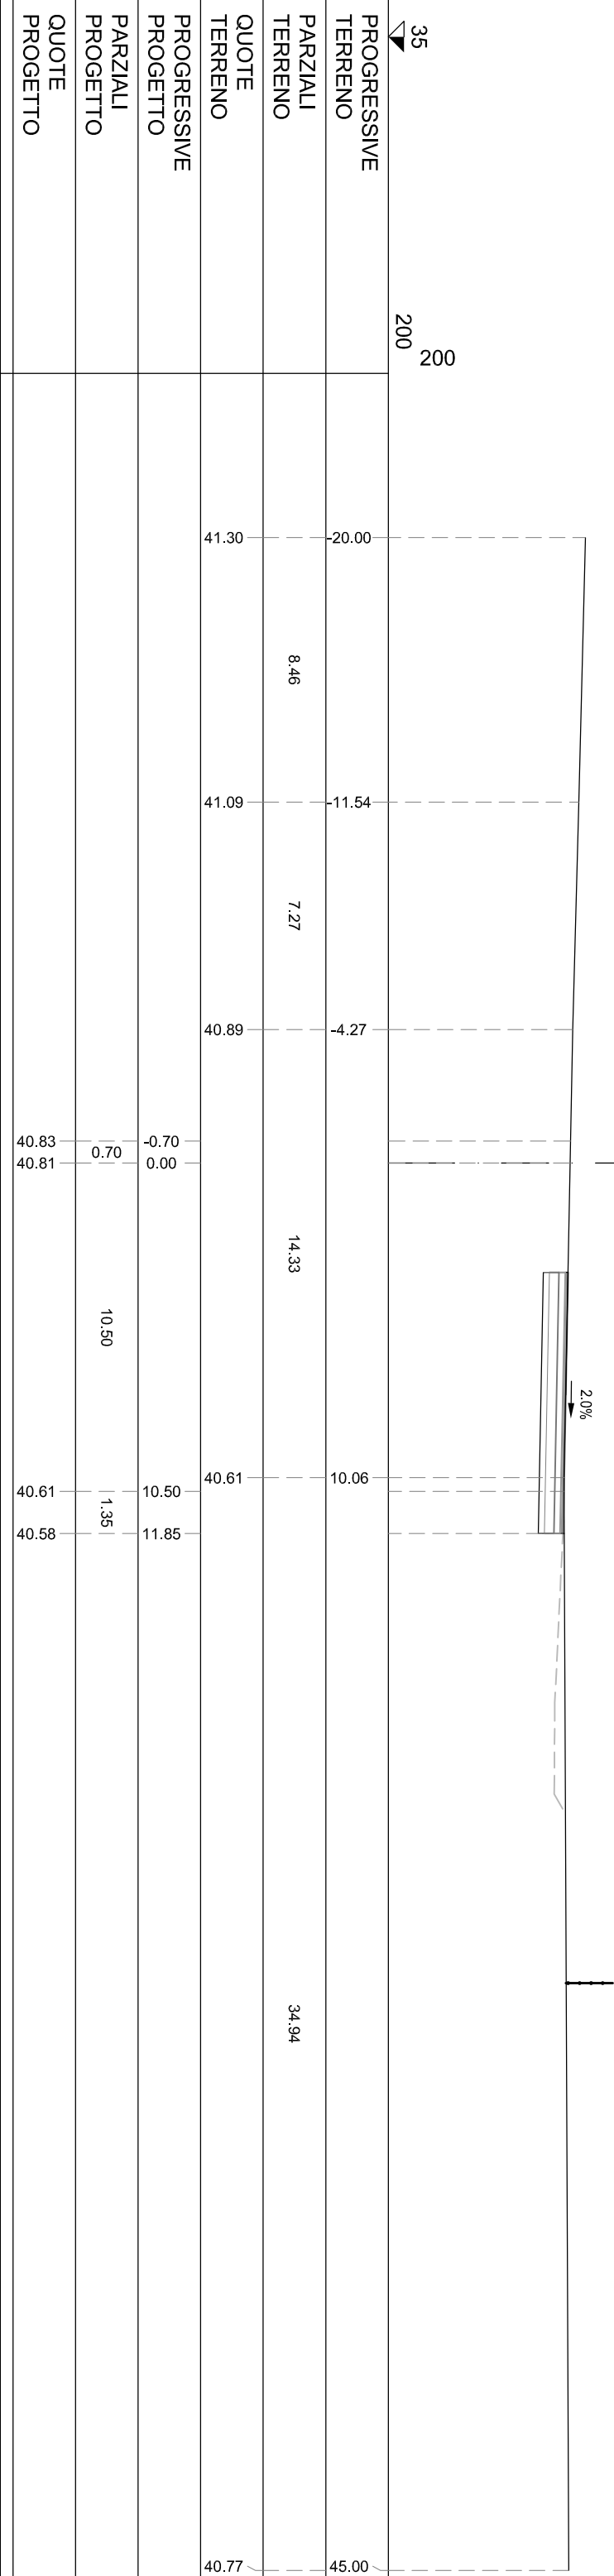

S STEREO	m ²	7,97
PA BINDER	m ²	0,49
PB BASE	m ²	1,99
PC MISTO CEMENTATO	m ²	2,98
PD STABILIZZATO	m ²	1,99
q ₁ COMPACT. IN TRINCEA	m	9,94
q ₂ DEMOLIZIONE PAV.	m	2,06
q ₃ SCOTTICO IN TRINCEA (	m	9,94
ud USURA DRENANTE	m	9,94


SEZIONE TS-404
PROGRESSIVA 16160.00

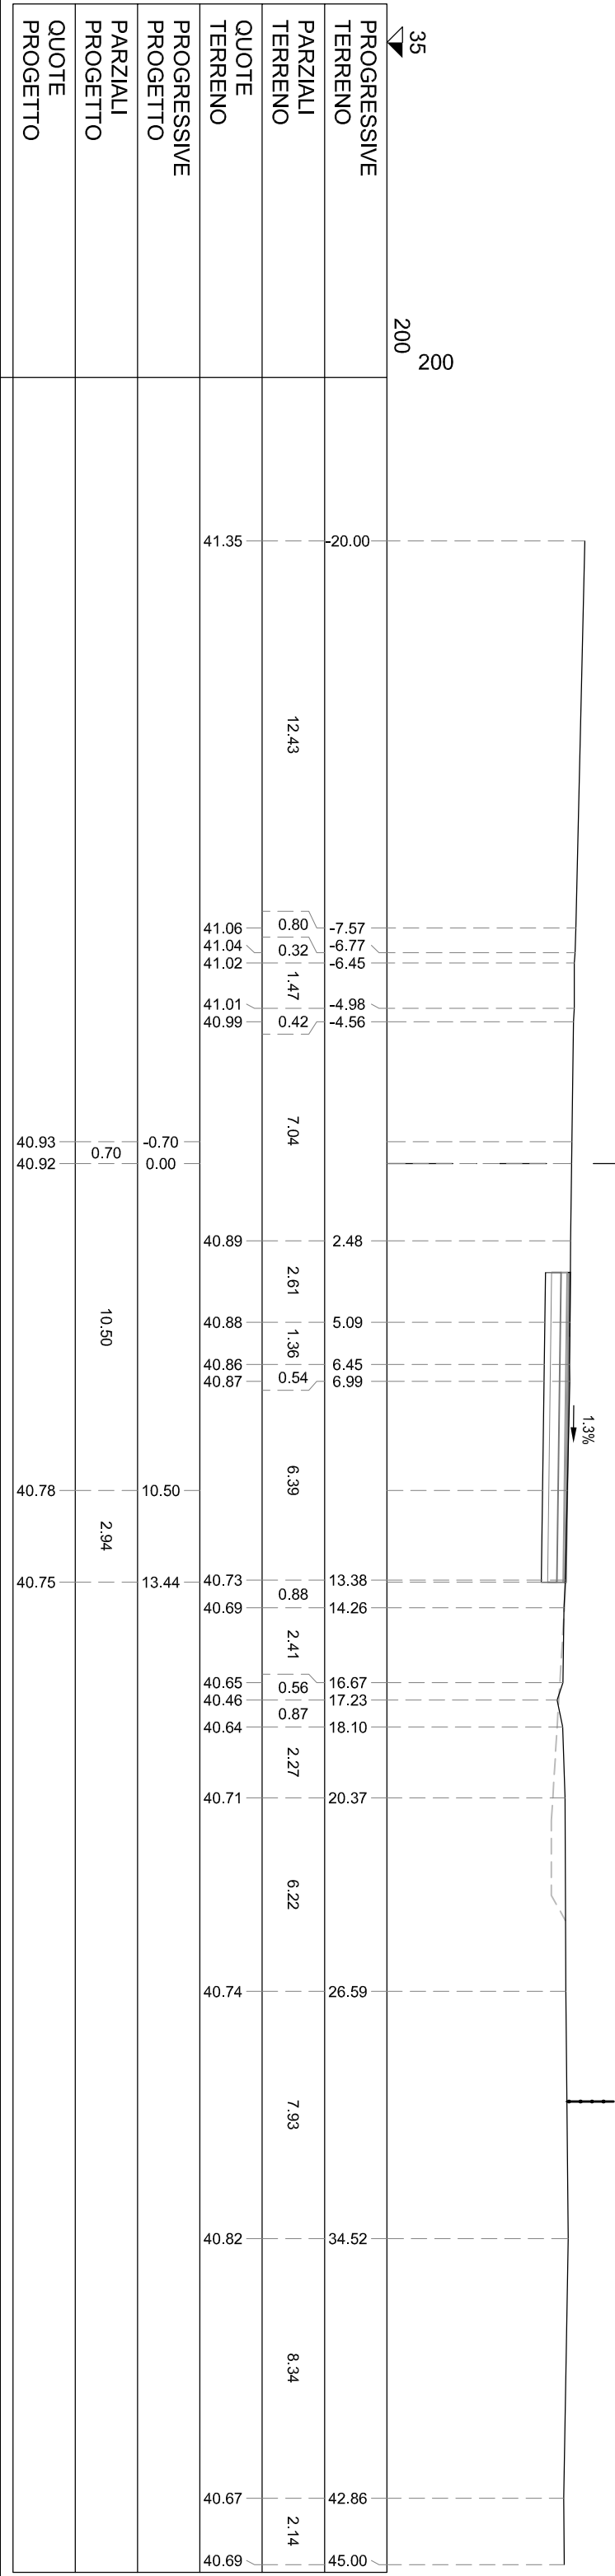

S STERRO	m ²	9,84
PA BINDER	m ²	0,50
PB BASE	m ²	2,00
PC MISTO CEMENTATO	m ²	3,05
PD STABILIZZATO	m ²	2,00
cd COMPACT. IN TRINCEA	m	10,00
td DEMOLIZIONE PAV.	m	1,61
sf SCOTTICO IN TRINCEA (	m	10,00
ud USURA DRENANTE	m	10,00

SEZIONE TS-405


PROGRESSIVA 16180.00

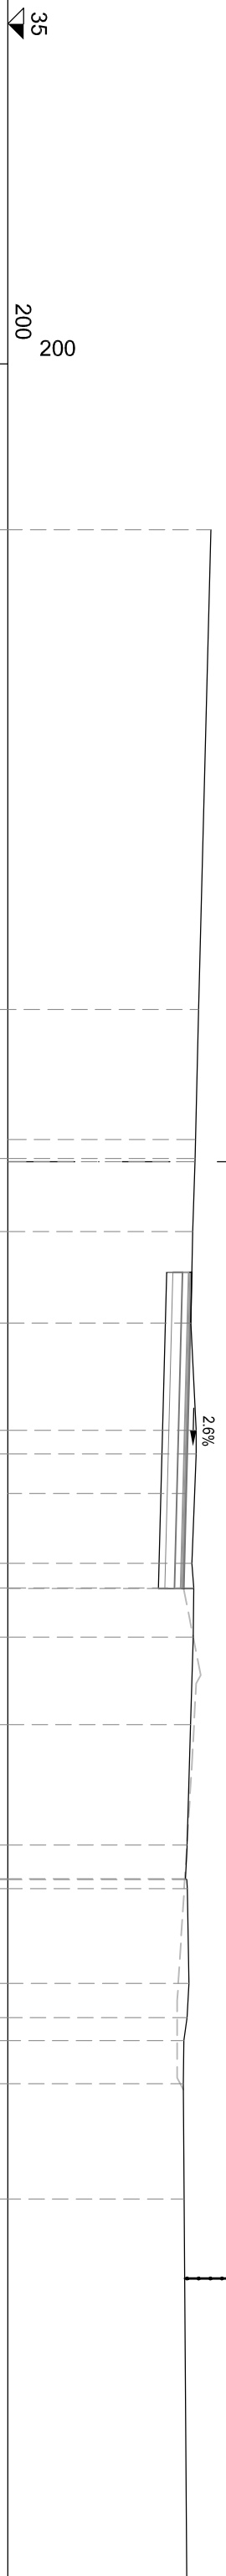[illegible]

S STERRO	m ²	12,02
PA BINDER	m ²	0,50
PB BASE	m ²	2,00
PC MISTO CEMENTATO	m ²	3,00
PD STABILIZZATO	m ²	2,00
RA RILEVATO ARGINELLO	m ²	0,71
V7 VEGETALE IN TRINCEA	m ²	0,32
cd COMPATT. IN TRINCEA	m	1,47
fb DEMOLIZIONE PAV.	m	1,41
id IDROSEMINA	m	1,38
si SCOTTOLO IN TRINCEA (	m	12,67
ud USURA DRENANTE	m	10,00


SEZIONE TS-407

PROGRESSIVA 16220.00

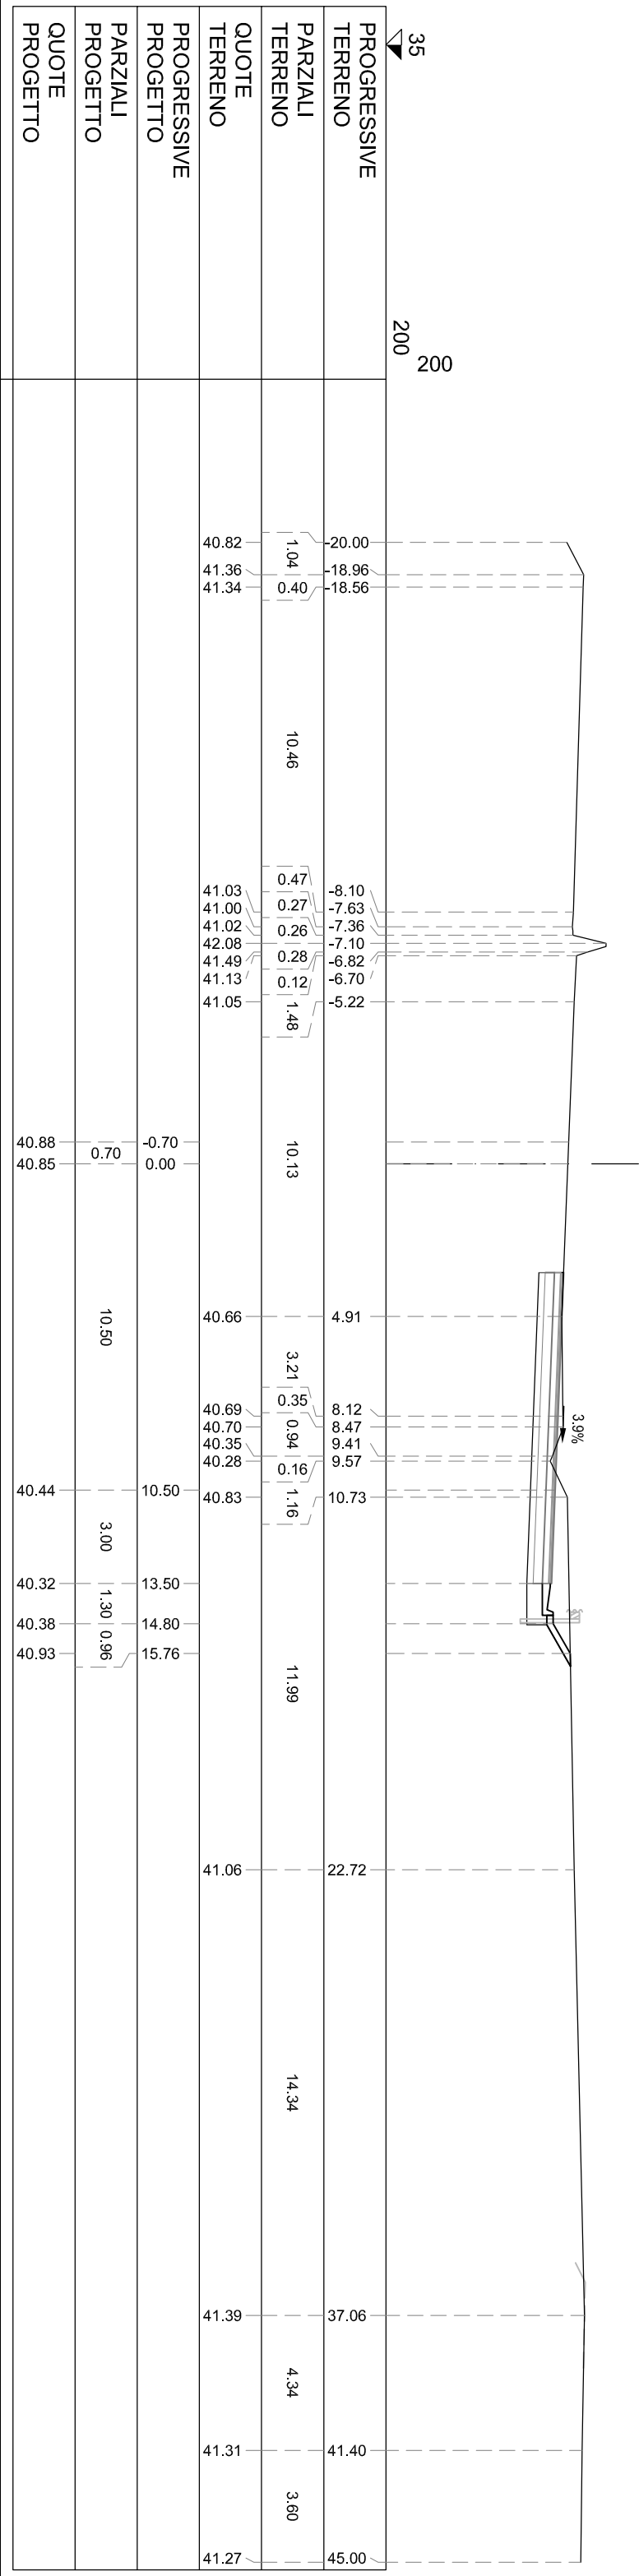


S STERRO	m²	13.65
PA BINDER	m²	0.50
PB BASE	m²	2.00
PC MISTO CEMENTATO	m²	3.00
PD STABILIZZATO	m²	2.00
RA RILEVATO ARGINELLO	m²	0.72
VT VEGETALE IN TRINCEA	m²	0.42
di COMPATT. IN TRINCEA	m	13.08
fb DEMOLIZIONE PAV.	m	1.57
id IDROSEMINA	m	1.86
si SCOTICO IN TRINCEA (	m	13.08
ud USURA DRENANTE	m	10.00

SEZIONE TS-409
PROGRESSIVA 16260.00

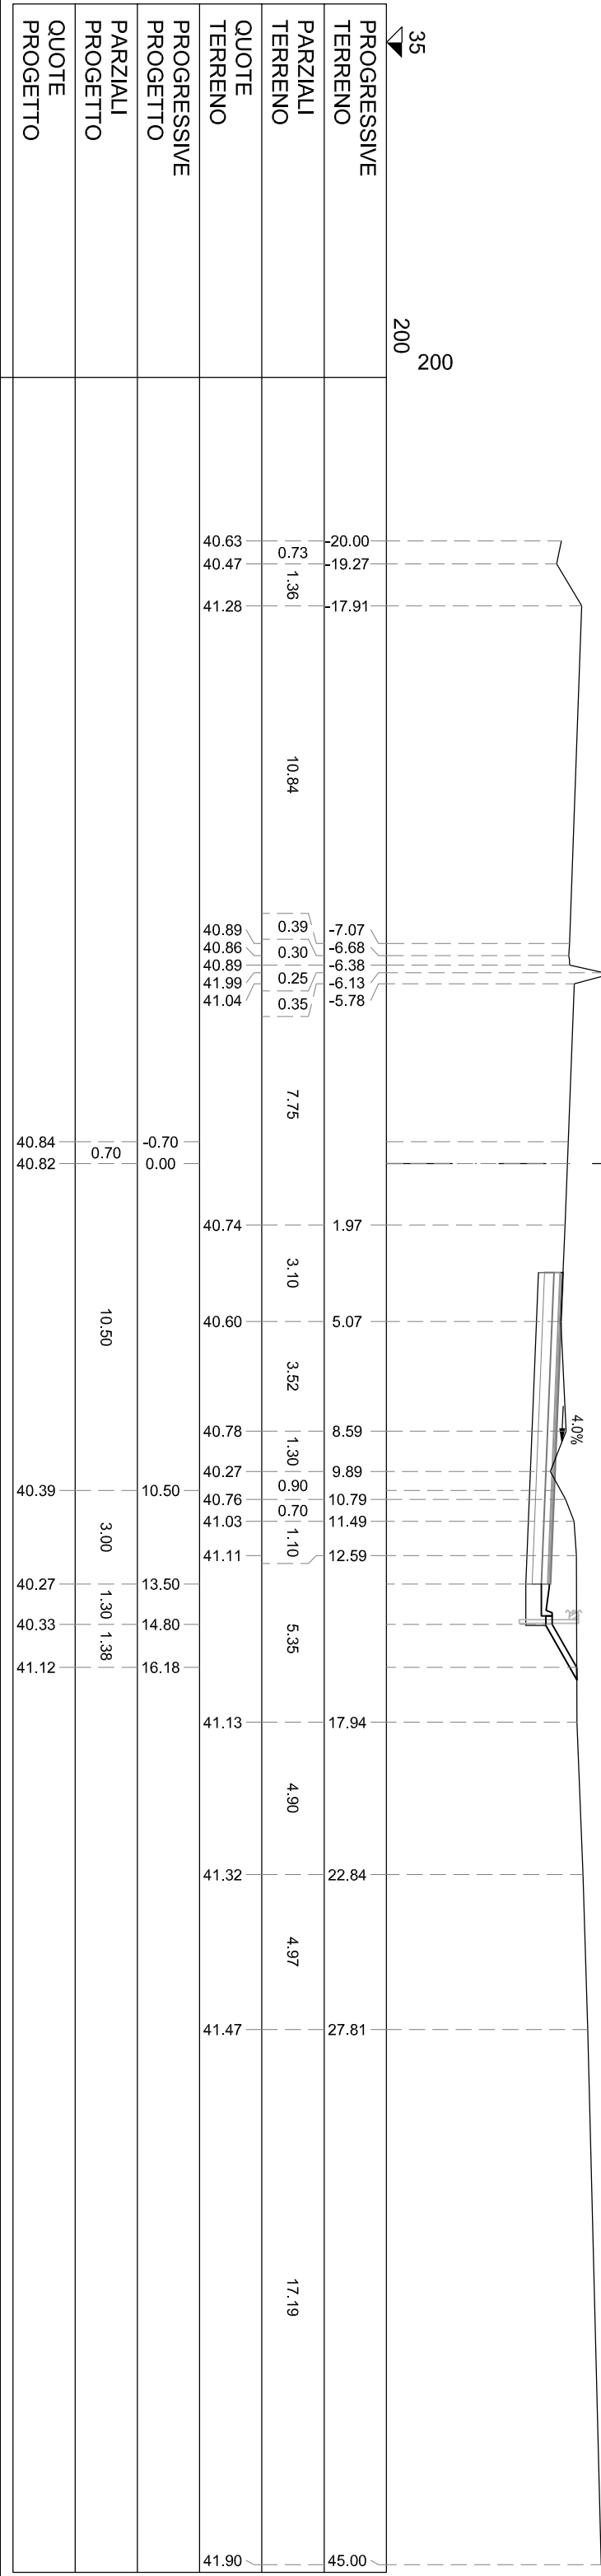

S STERRO	m ²	26,30
PA BINDER	m ²	0,85
PB BASE	m ²	3,40
PC MISTO CEMENTATO	m ²	5,10
PD STABILIZZATO	m ²	3,40
PA RILEVATO ARGINELLO	m ²	0,71
VT VEGETALE IN TRINCEA	m ²	0,61
tb DEMOLIZIONE PAV.	m	1,85
id IDROSENINMA	m	2,72
td USURA DRENANTE	m	17,00


SEZIONE TS-410
PROGRESSIVA 16280.00

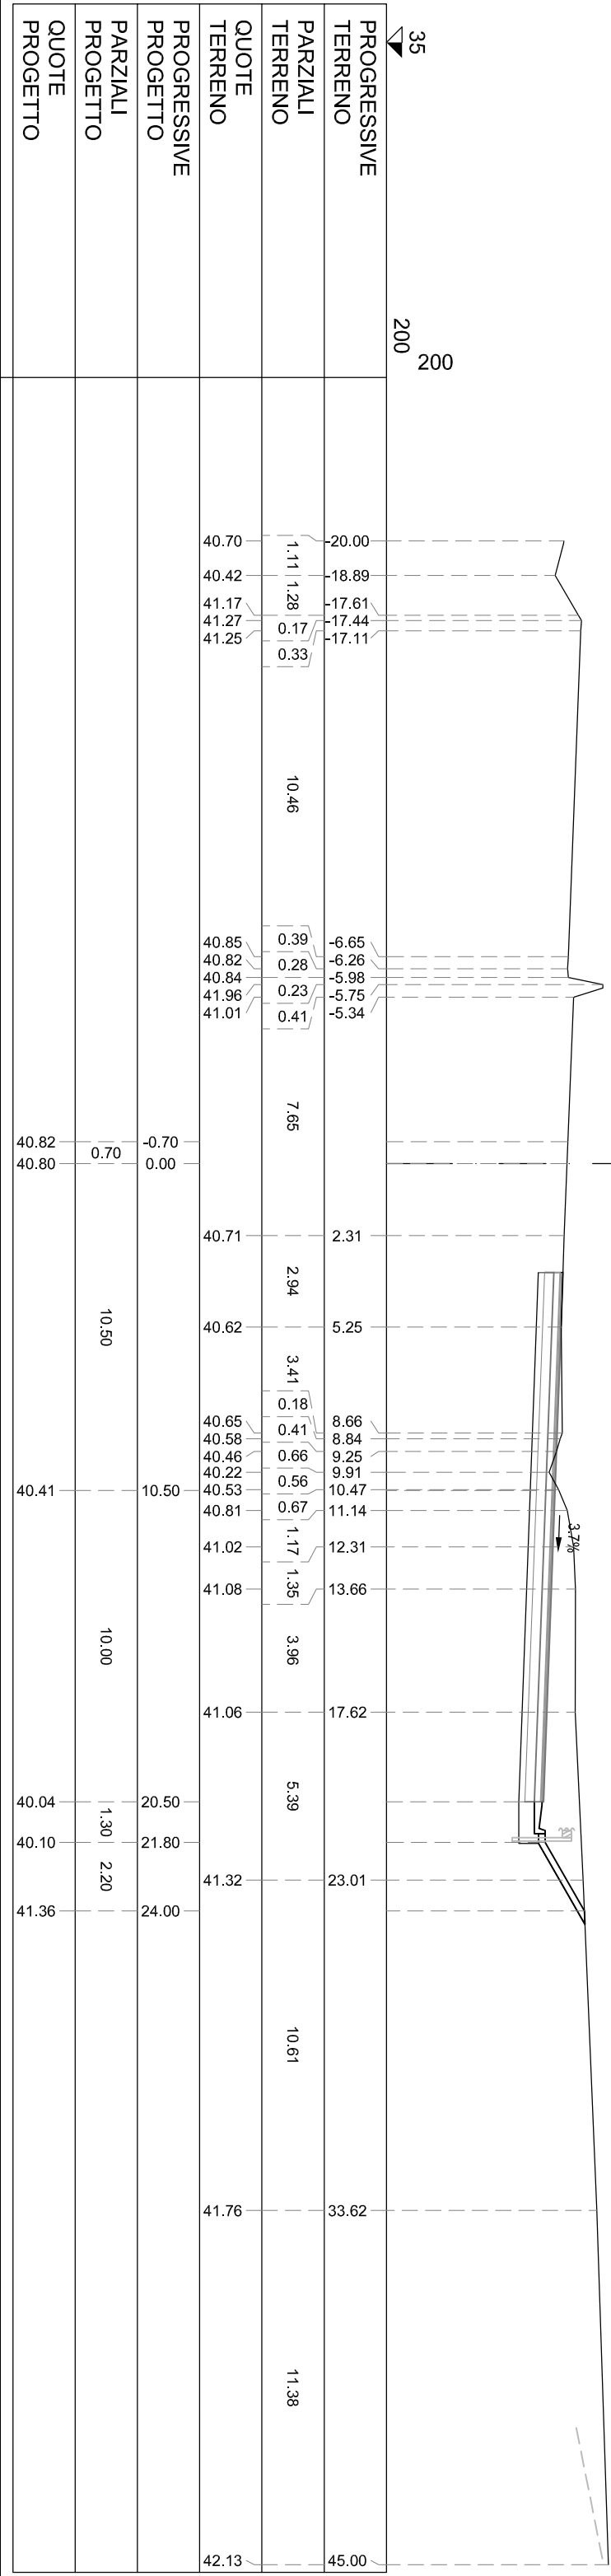

S STERRO	m²	24,62
PA BINDER	m²	0,66
PB BASE	m²	2,66
PC MISTO CEMENTATO	m²	3,97
PD STABILIZZATO	m²	2,65
RA RILEVATO ARGINELLO	m²	0,71
VT VEGETALE IN TRINCEA	m²	0,76
cd COMPATT. IN TRINCEA	m	17,77
td DEMOLIZIONE PAV.	m	3,67
id IDROSENNA	m	3,54
si SCOTICO IN TRINCEA (	m	17,77
td USURA DRENANTE	m	13,25


SEZIONE TS-414

PROGRESSIVA 16360.00

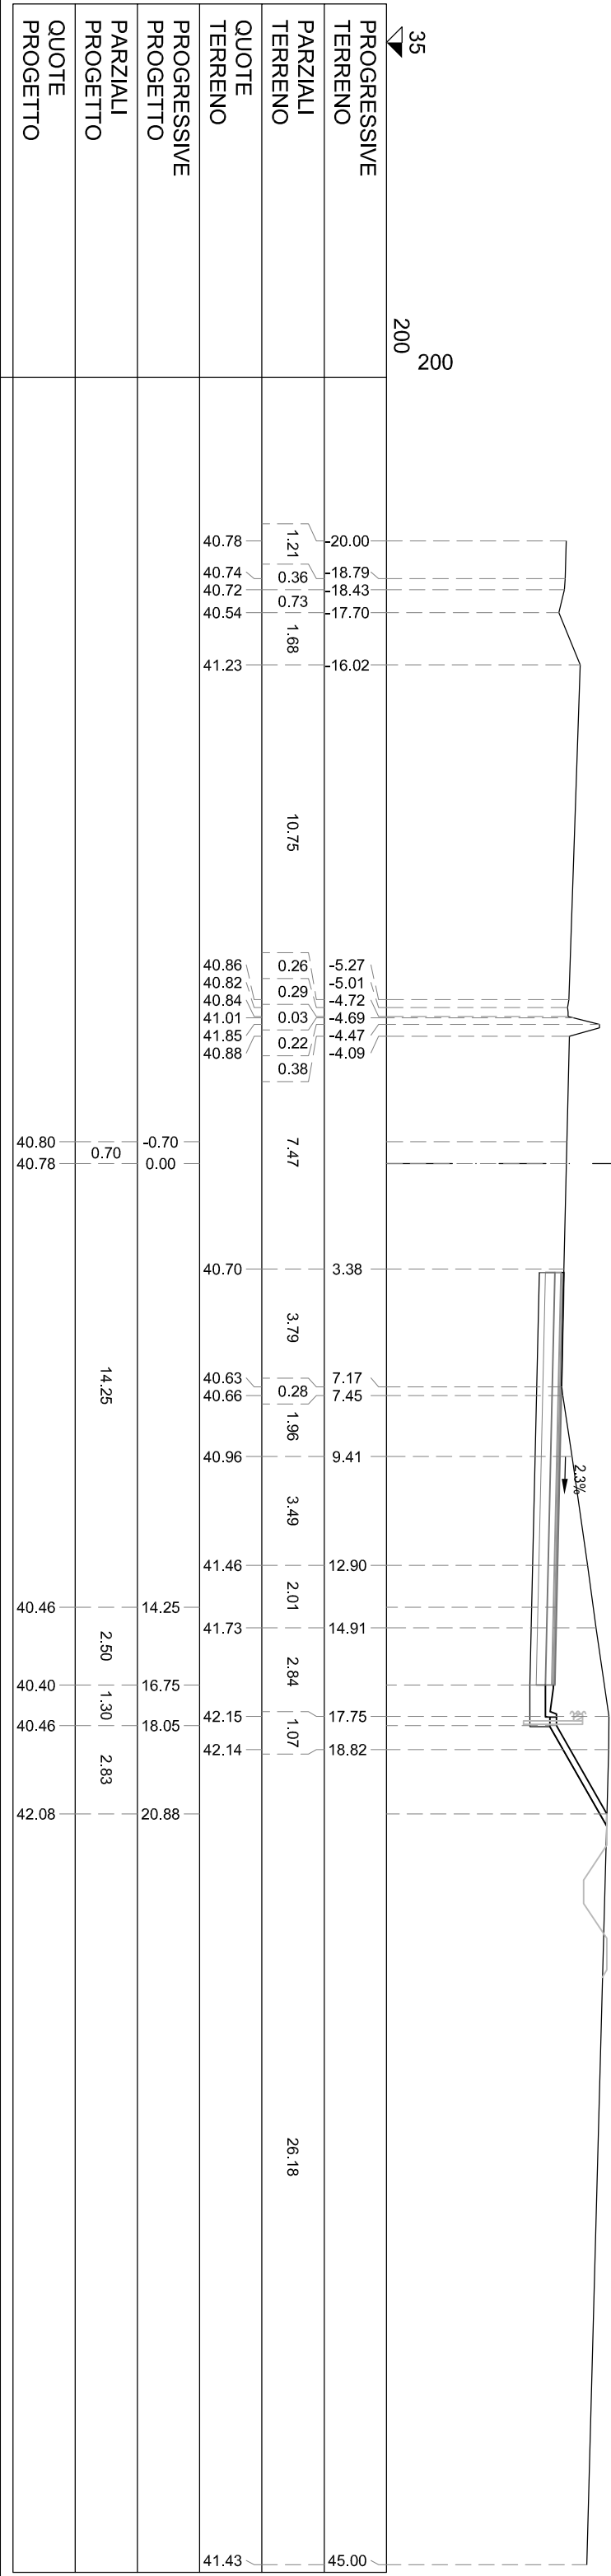


S STERRO	m²	42.02
PA BINDER	m²	0.66
PB BASE	m²	2.65
PC MISTO CEMENTATO	m²	3.98
PD STABILIZZATO	m²	2.65
RA RILEVATO ARGINELLO	m²	0.68
ct COMPATT. IN TRINCEA	m	14.55
fb DEMOLIZIONE PAV.	m	4.09
st SCOTICO IN TRINCEA (	m	14.55
ud USURA DRENANTE	m	13.25

SEZIONE TS-417
PROGRESSIVA 16420.00

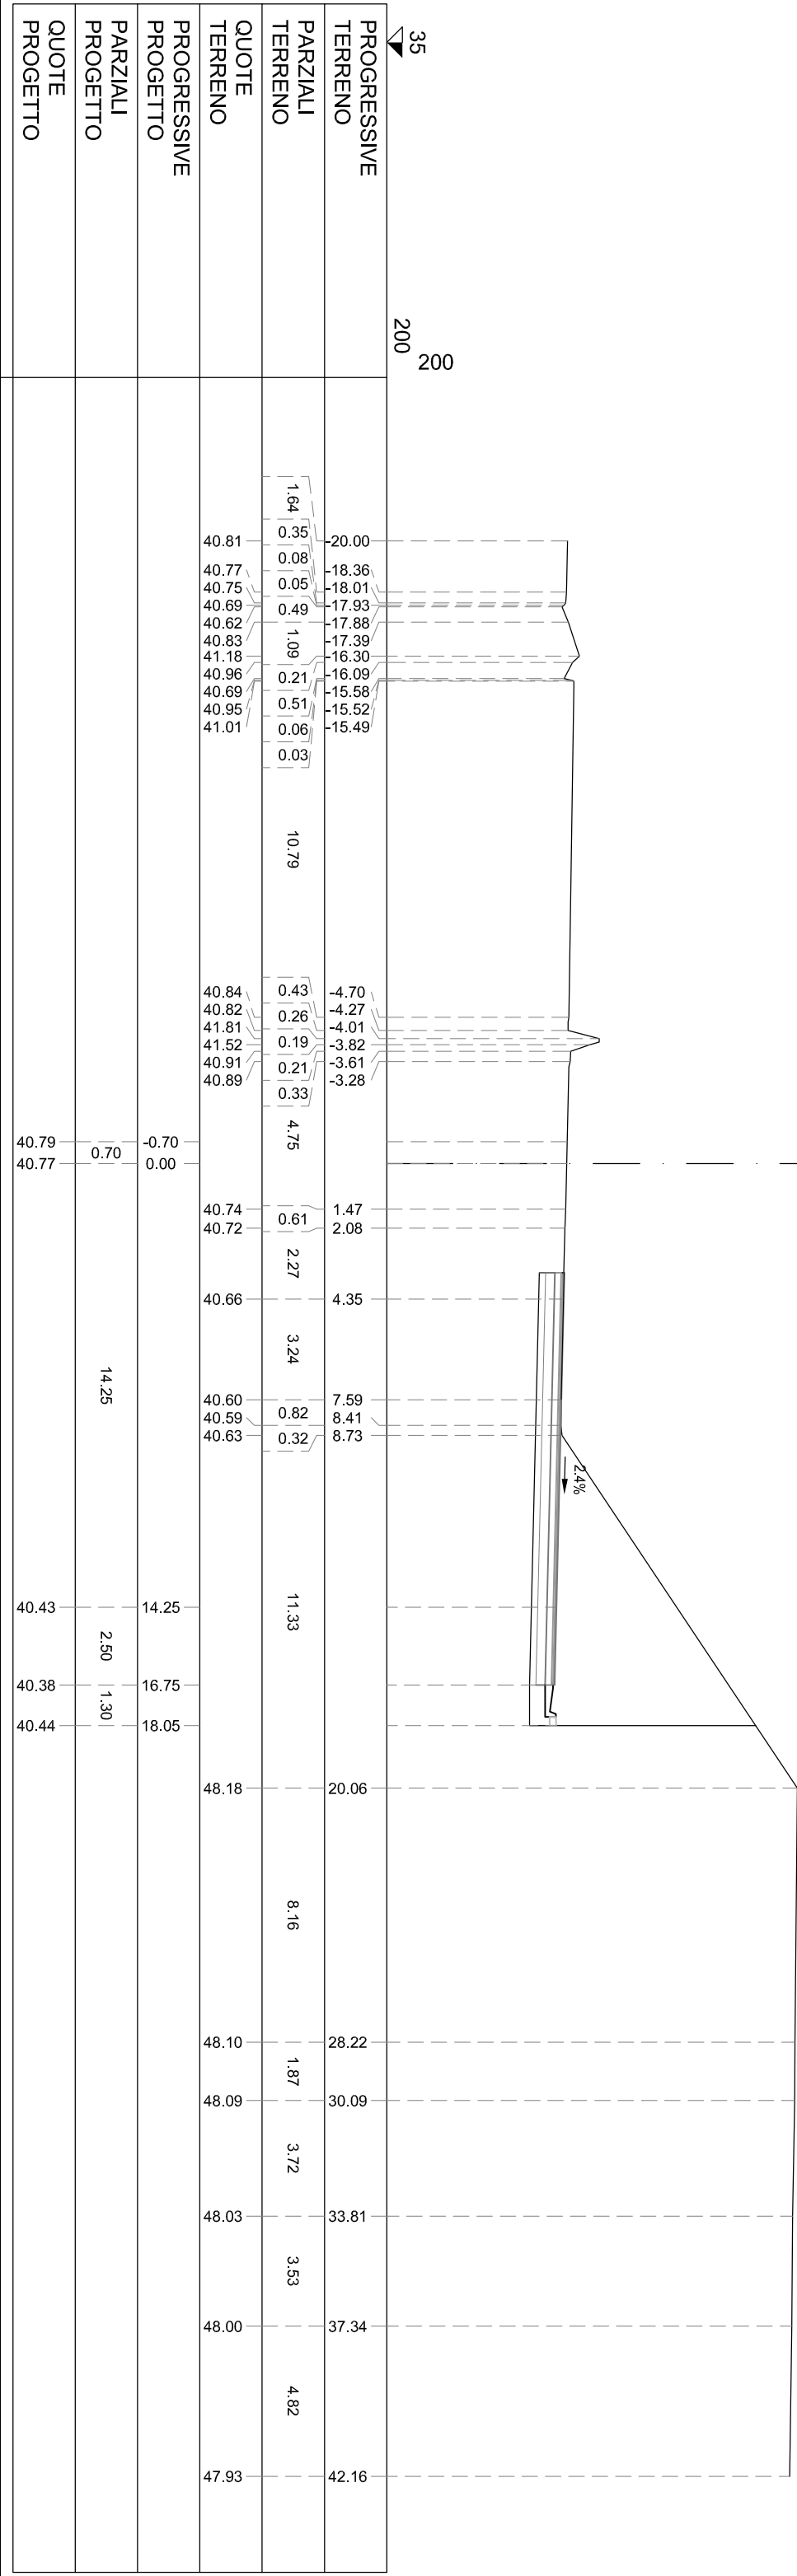


S STERRO	m²	22.24
PA BINDER	m²	0.67
PB BASE	m²	2.65
PC MISTO CEMENTATO	m²	3.97
PD STABILIZZATO	m²	2.65
RA RILEVATO ARGINELLO	m²	0.71
VT VEGETALE IN TRINCEA	m²	0.71
di COMPATT. IN TRINCEA	m	17.57
fb DEMOLIZIONE PAV.	m	4.11
id IDROSEMINA	m	3.28
si SCOTICO IN TRINCEA (	m	17.57
ud USURA DRENANTE	m	13.25

SEZIONE TS-418
PROGRESSIVA 16440.00

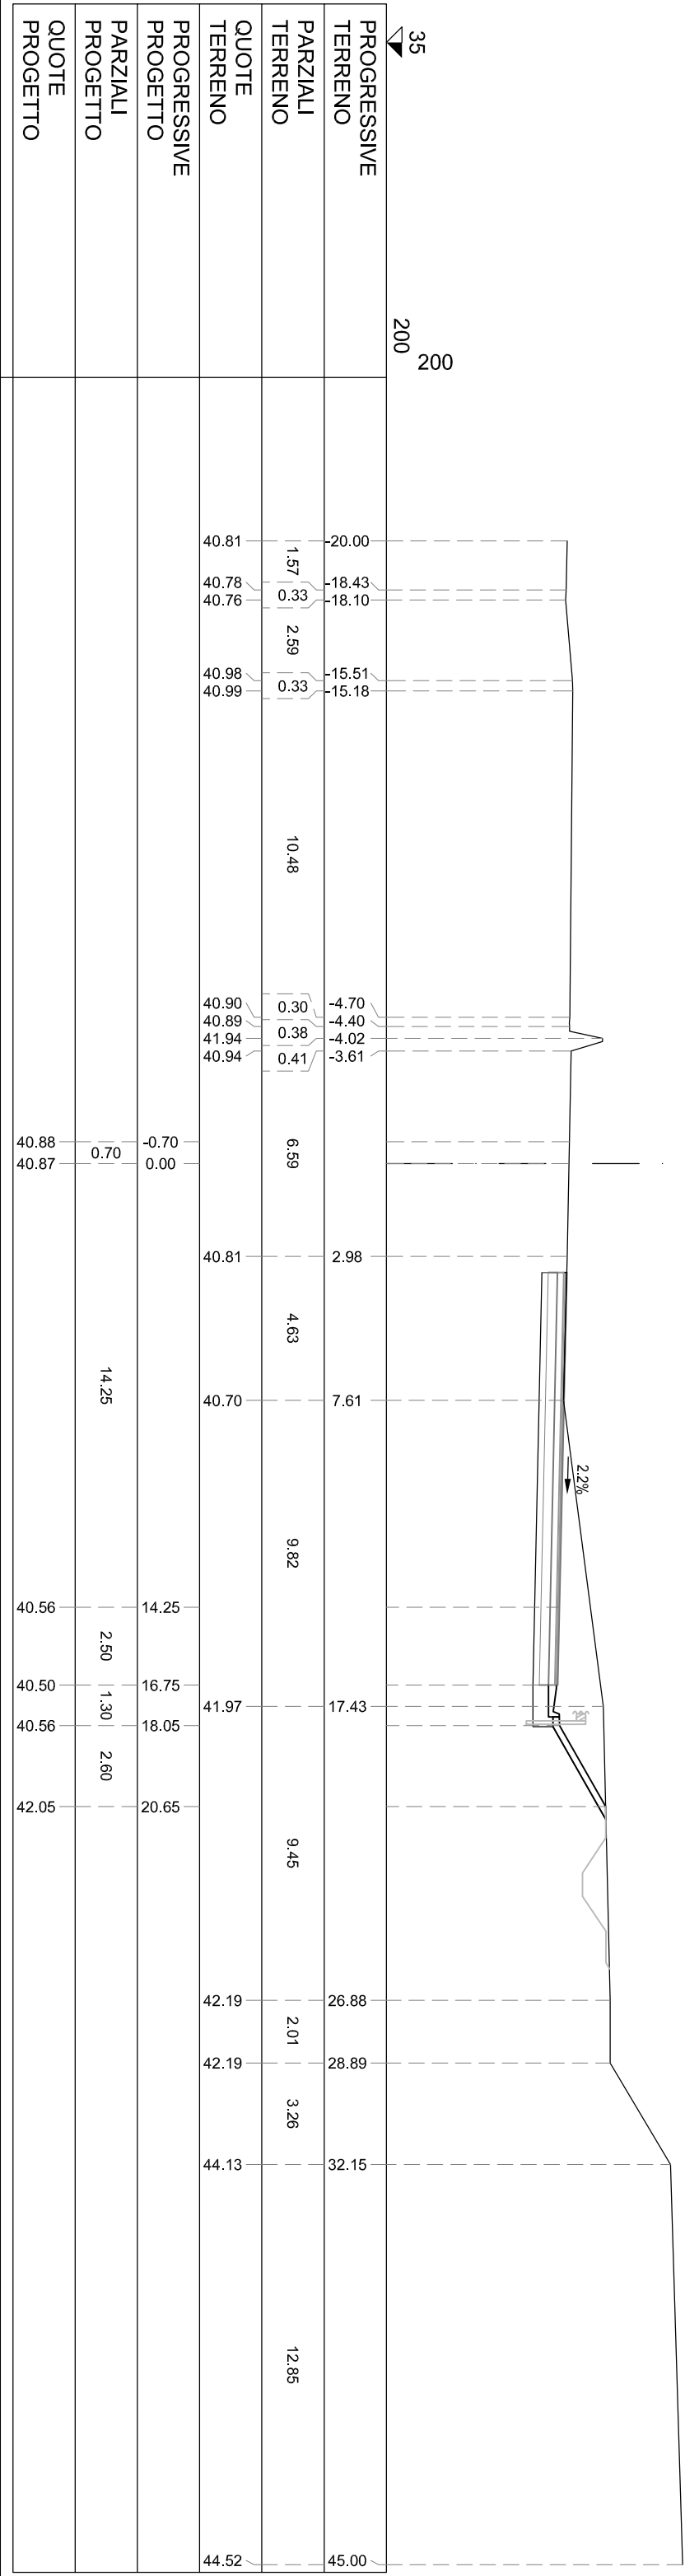

S STERRO	m²	24.53
PA BINDER	m²	0.66
PB BASE	m²	2.65
PC MISTO CEMENTATO	m²	3.97
PD STABILIZZATO	m²	2.66
RA RILEVATO ARGINELLO	m²	0.72
VT VEGETALE IN TRINCEA	m²	0.78
di COMPATT. IN TRINCEA	m	17.86
fb DEMOLIZIONE PAV.	m	4.31
id IDROSEMINA	m	3.65
si SCOTICO IN TRINCEA (	m	17.86
ud USURA DRENANTE	m	13.25


SEZIONE TS-419
PROGRESSIVA 16460.00

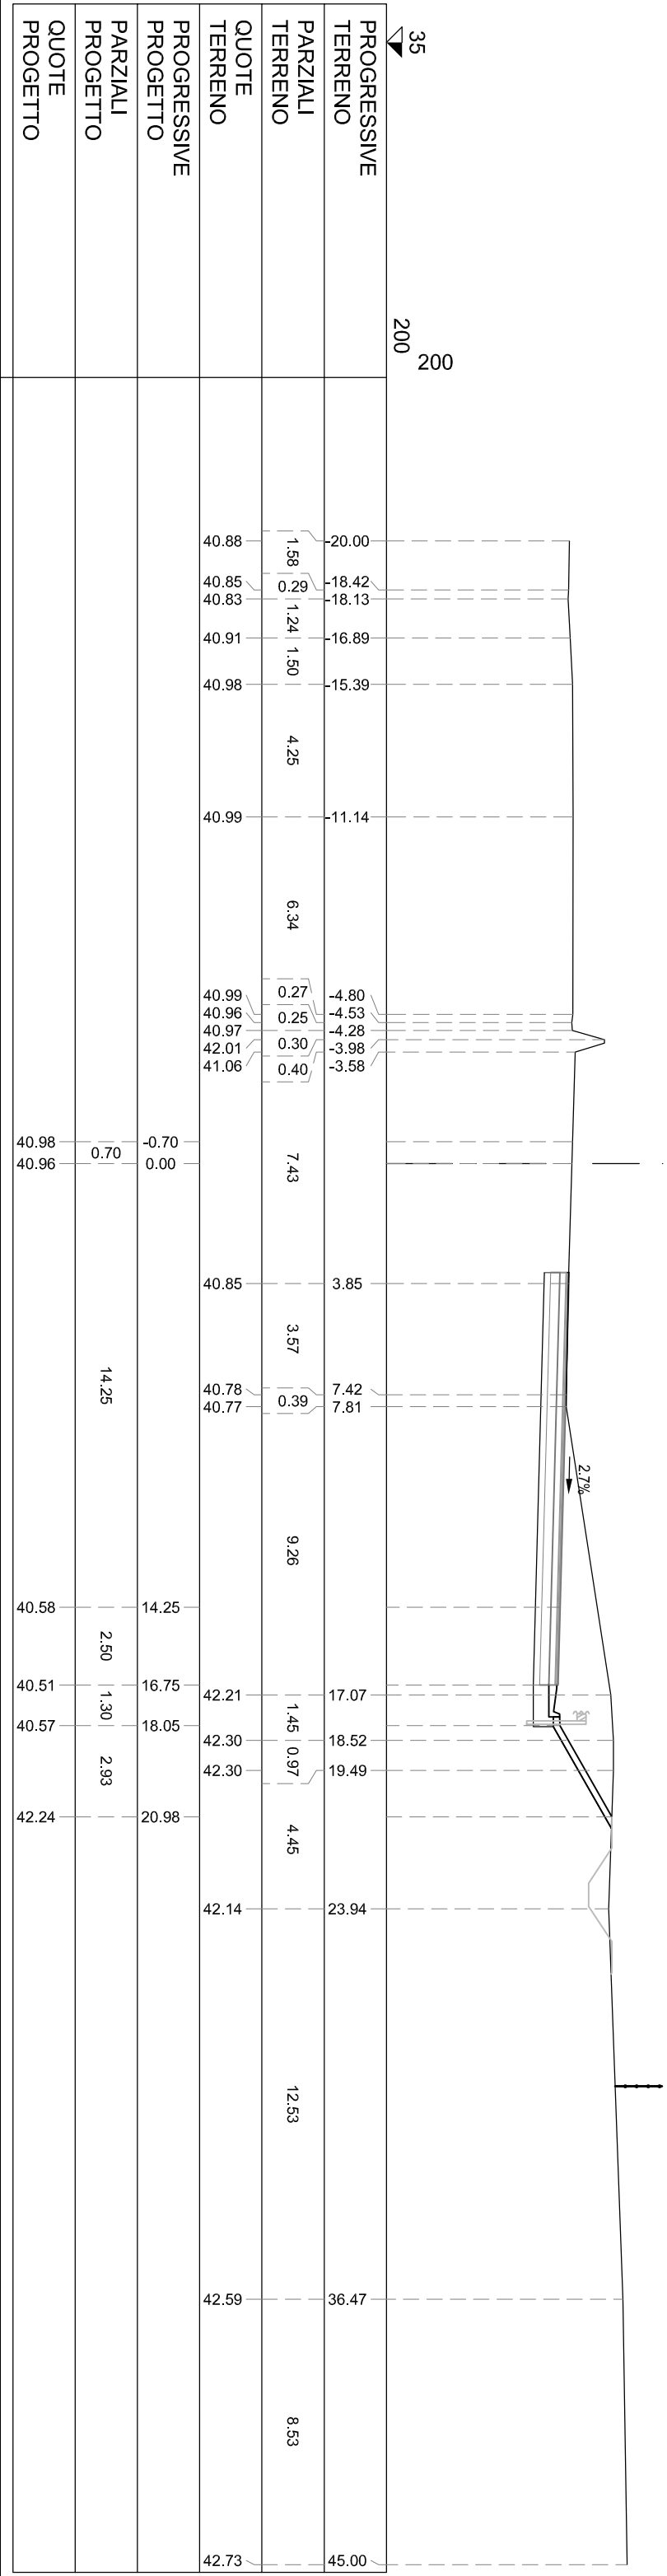

USURA DRENANTE	m	8.24
SCOTTO IN TRINCEA (	m	8.24
DEMOLIZIONE PAV.	m	5.16
COMPATT. IN TRINCEA	m	8.24
PD STABILIZZATO	m ²	1.65
PC MISTO CEMENTATO	m ²	2.47
PB BASE	m ²	0.41
PA BINDER	m ²	6.18
S STERRO	m ²	8.24

SEZIONE TS-421



PROGRESSIVA 16500.00

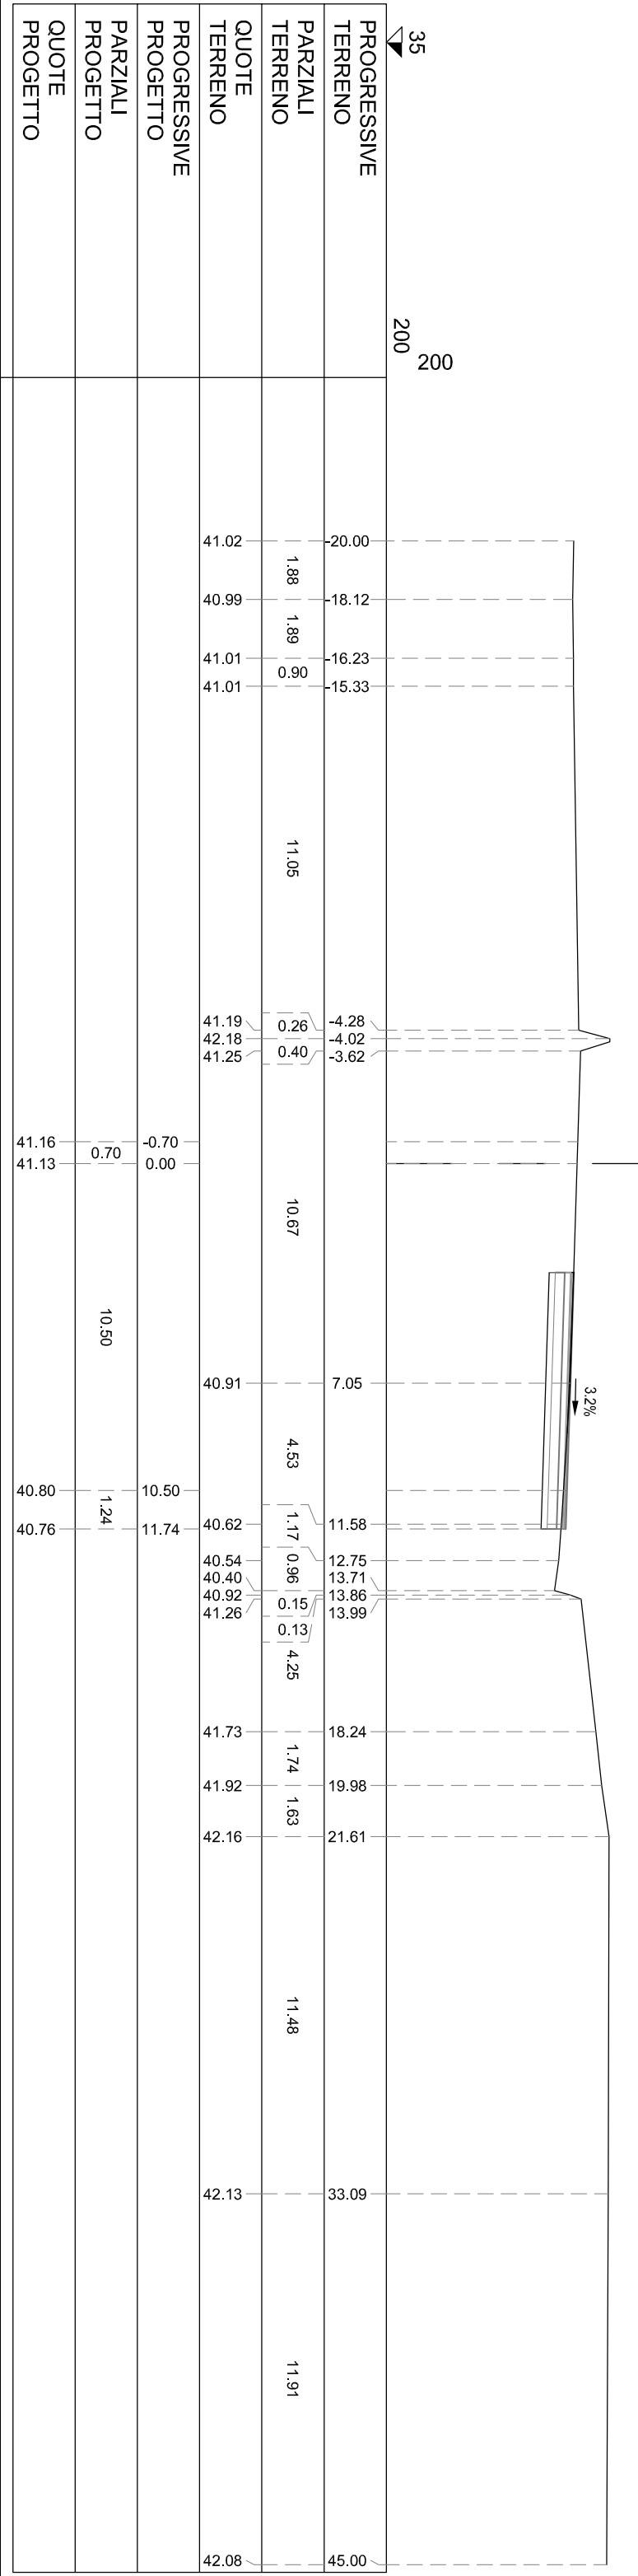

S STERRO	m²	13,16
PA BINDER	m²	0,50
PB BASE	m²	2,00
PC MISTO CEMENTATO	m²	3,00
PD STABILIZZATO	m²	2,00
RA RILEVATO ARGINELLO	m²	0,70
VT VEGETALE IN TRINCEA	m²	0,38
cd COMPACT, IN TRINCEA	m	12,96
td DEMOLIZIONE PAV.	m	3,37
td IDROSENNINA	m	1,72
st SCOTTO IN TRINCEA (	m	12,96
td USURA DRENANTE	m	10,00

SEZIONE TS-423


PROGRESSIVA 16540.00

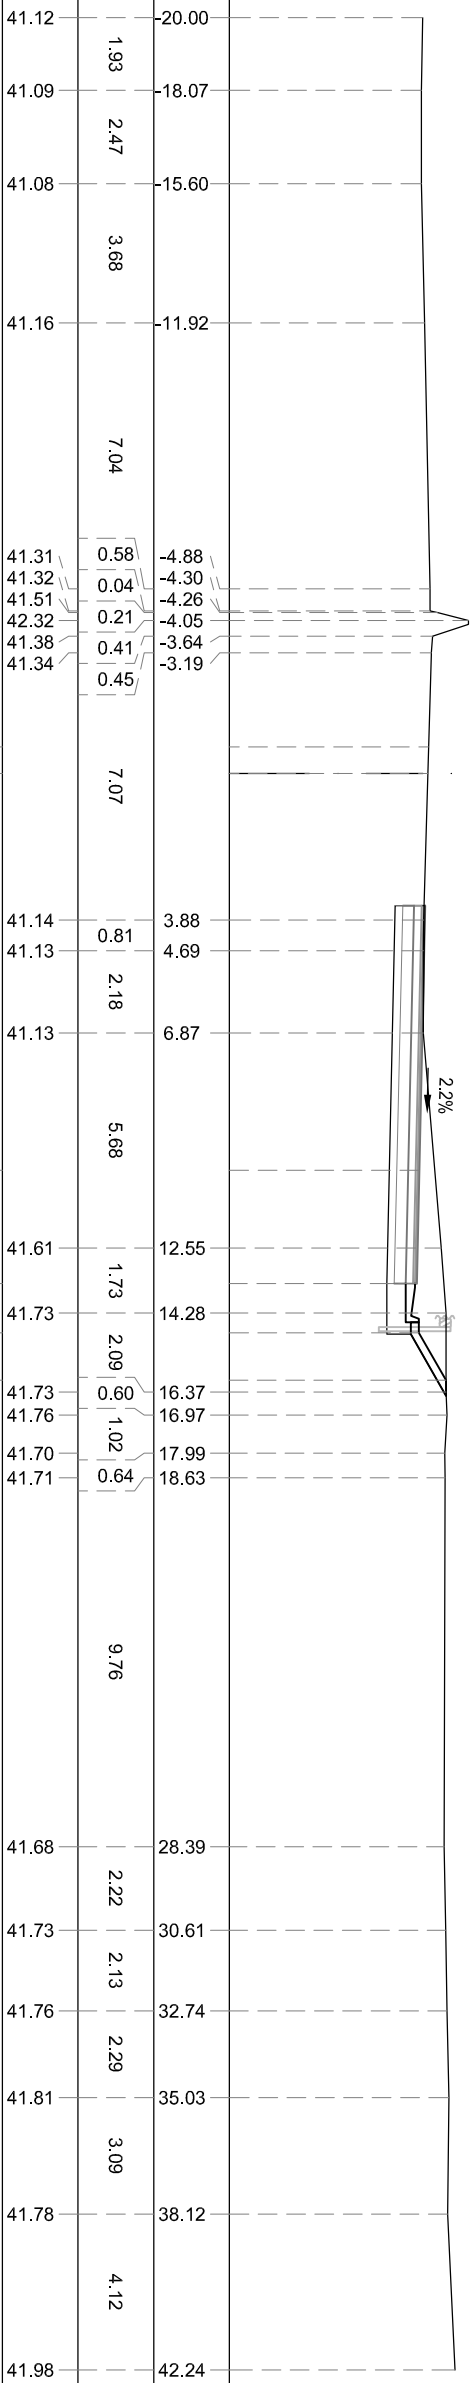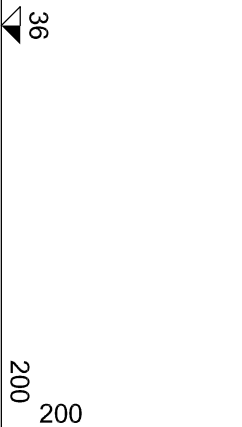[illegible]

S STERRO	m²	13,50
PA BINDER	m²	0,50
PB BASE	m²	2,00
PC MISTO CEMENTATO	m²	3,00
PD STABILIZZATO	m²	2,00
RA RILEVATO ARGINELLO	m²	0,71
VV LEGIALE IN TRINCEA	m²	0,47
di COMPACT. IN TRINCEA	m	13,31
di DEMOLIZIONE PAV.	m	3,36
di DIROSENNA	m	2,07
di SCOTTO IN TRINCEA (	m	13,31
di USURA DRENANTE	m	10,00


SEZIONE TS-424

PROGRESSIVA 16560.00

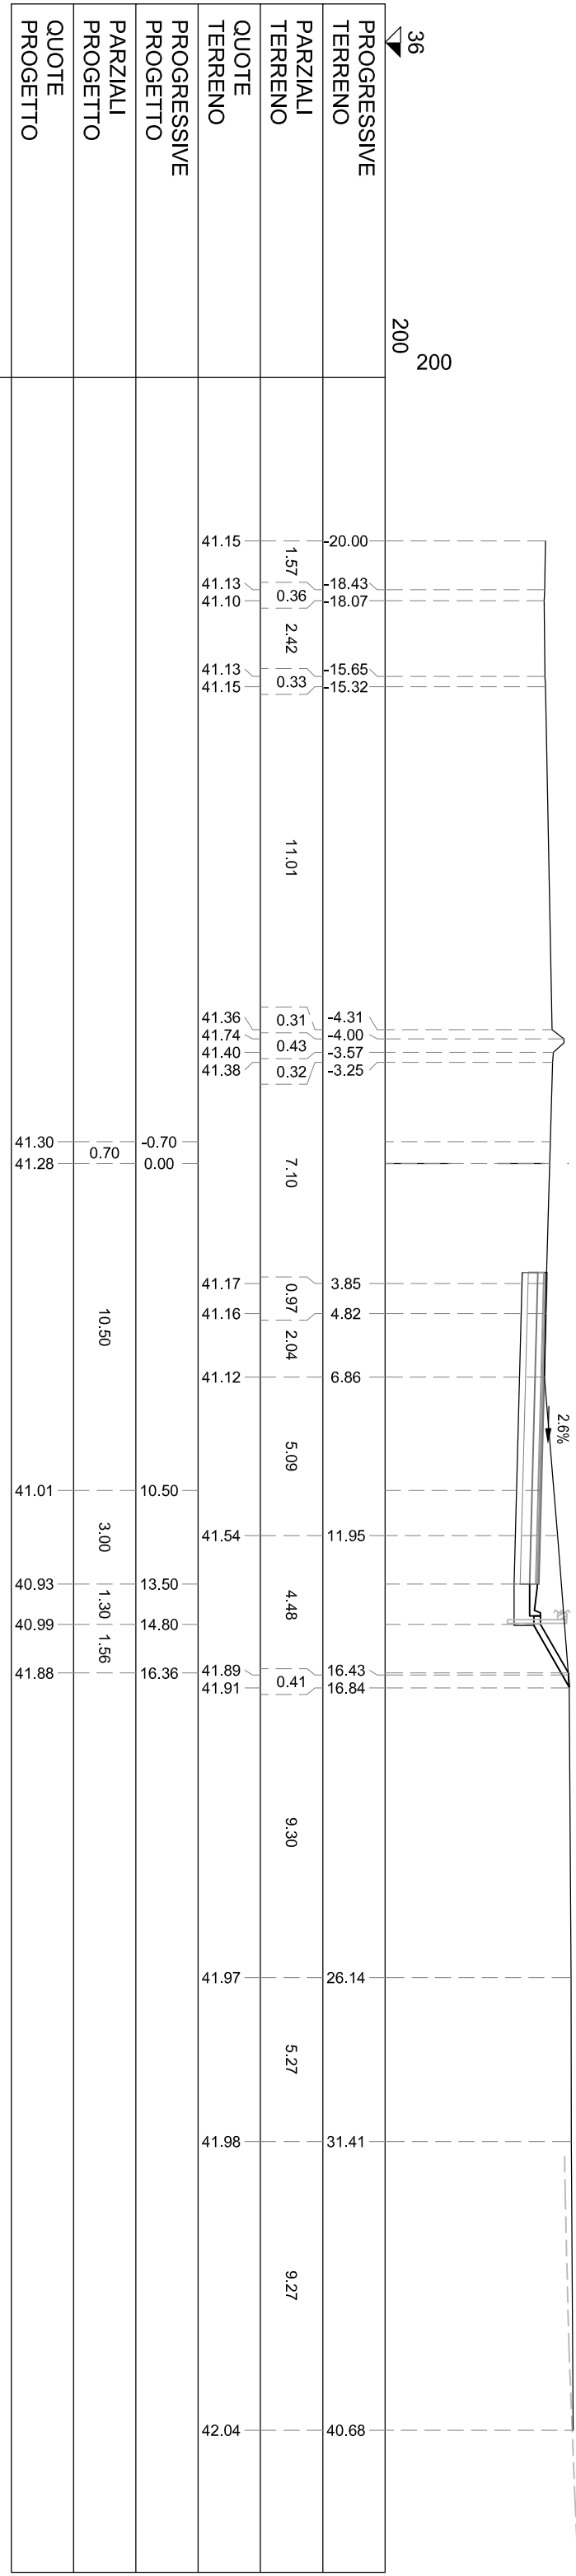


S STERRO	m²	13.63
PA BINDER	m²	0.50
PB BASE	m²	2.00
PC MISTO CEMENTATO	m²	3.00
PD STABILIZZATO	m²	2.00
RA RILEVATO ARGINELLO	m²	0.72
VT VEGETALE IN TRINCEA	m²	0.51
di COMPATT. IN TRINCEA	m	13.48
fb DEMOLIZIONE PAV.	m	3.36
id IDROSEMINA	m	2.23
si SCOTICO IN TRINCEA (	m	13.48
ud USURA DRENANTE	m	10.00

SEZIONE TS-425
PROGRESSIVA 16580.00

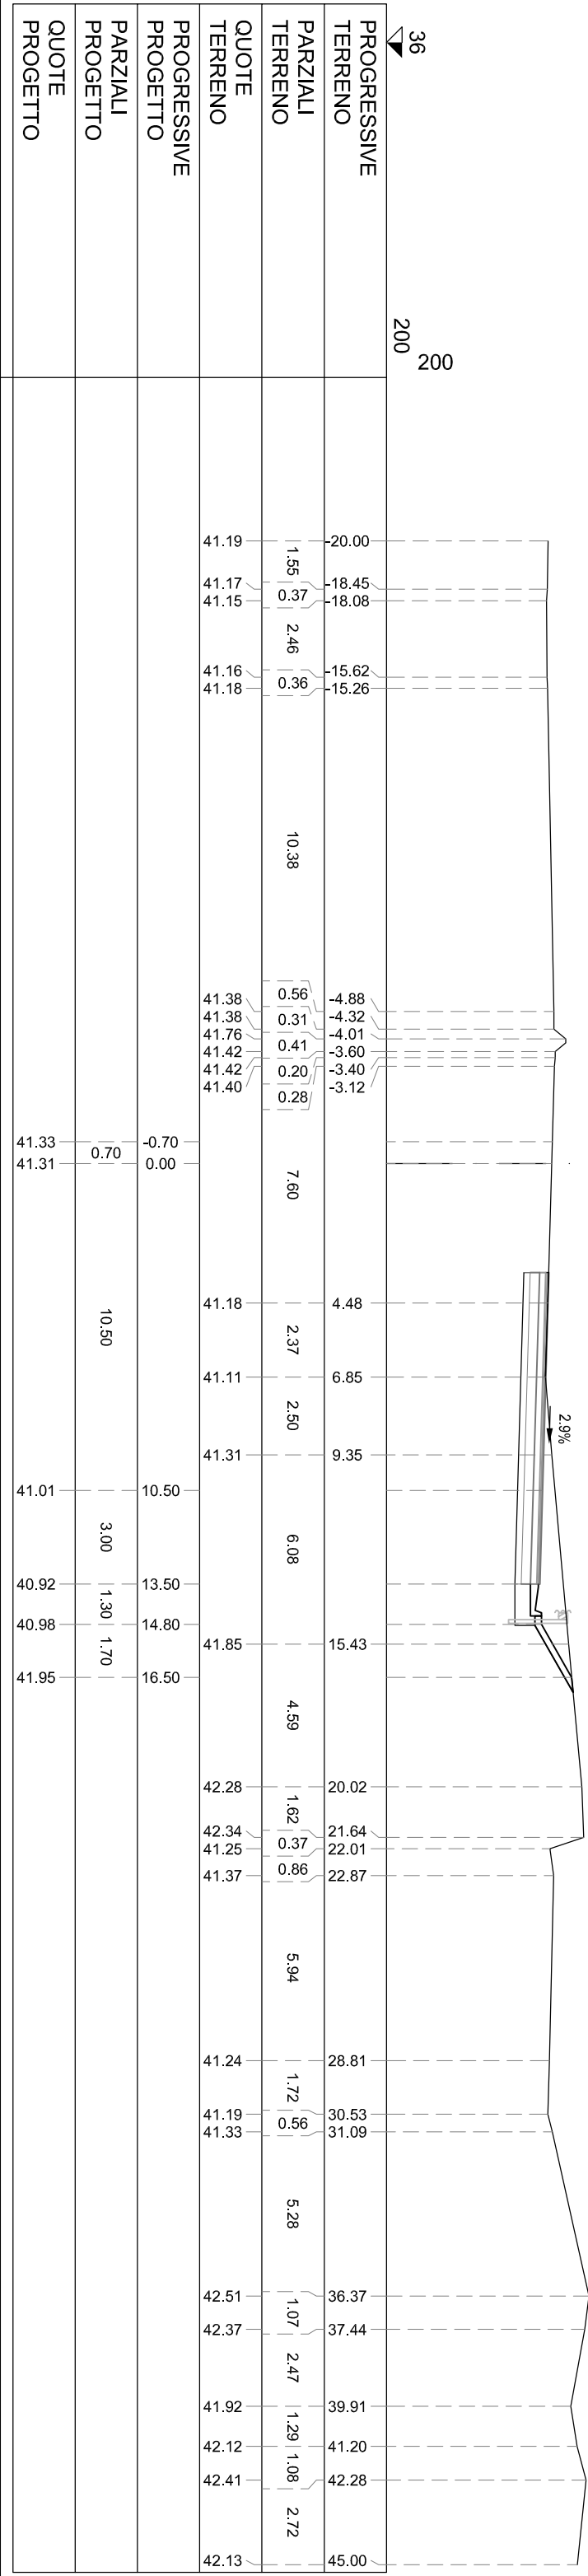

ud USURA DRENANTE	m	10,00
st SCOTICO IN TRINCEA (	m	10,00
fb DEMOLIZIONE PAV.	m	3,36
at COMPAT. IN TRINCEA	m	10,00
PD STABILIZZATO	m ²	2,00
PC MISTO CEMENTATO	m ²	3,00
PB BASE	m ²	2,00
PA BINDER	m ²	0,50
S STERRO	m ²	10,80


SEZIONE TS-426
PROGRESSIVA 16600.00

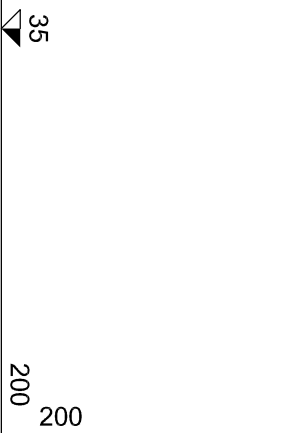[illegible]

S STERRO	m ²	6,69
PA BINDER	m ²	0,43
PB BASE	m ²	1,70
PC MISTO CEMENTATO	m ²	2,56
PD STABILIZZATO	m ²	1,70
α COM.PATT. IN TRINCEA	m	8,52
β DEMOLIZIONE PAV.	m	6,38
si SCOTICO IN TRINCEA (	m	8,52
nd USURA DRENANTE	m	8,52

SEZIONE TS-427


PROGRESSIVA 16620.00

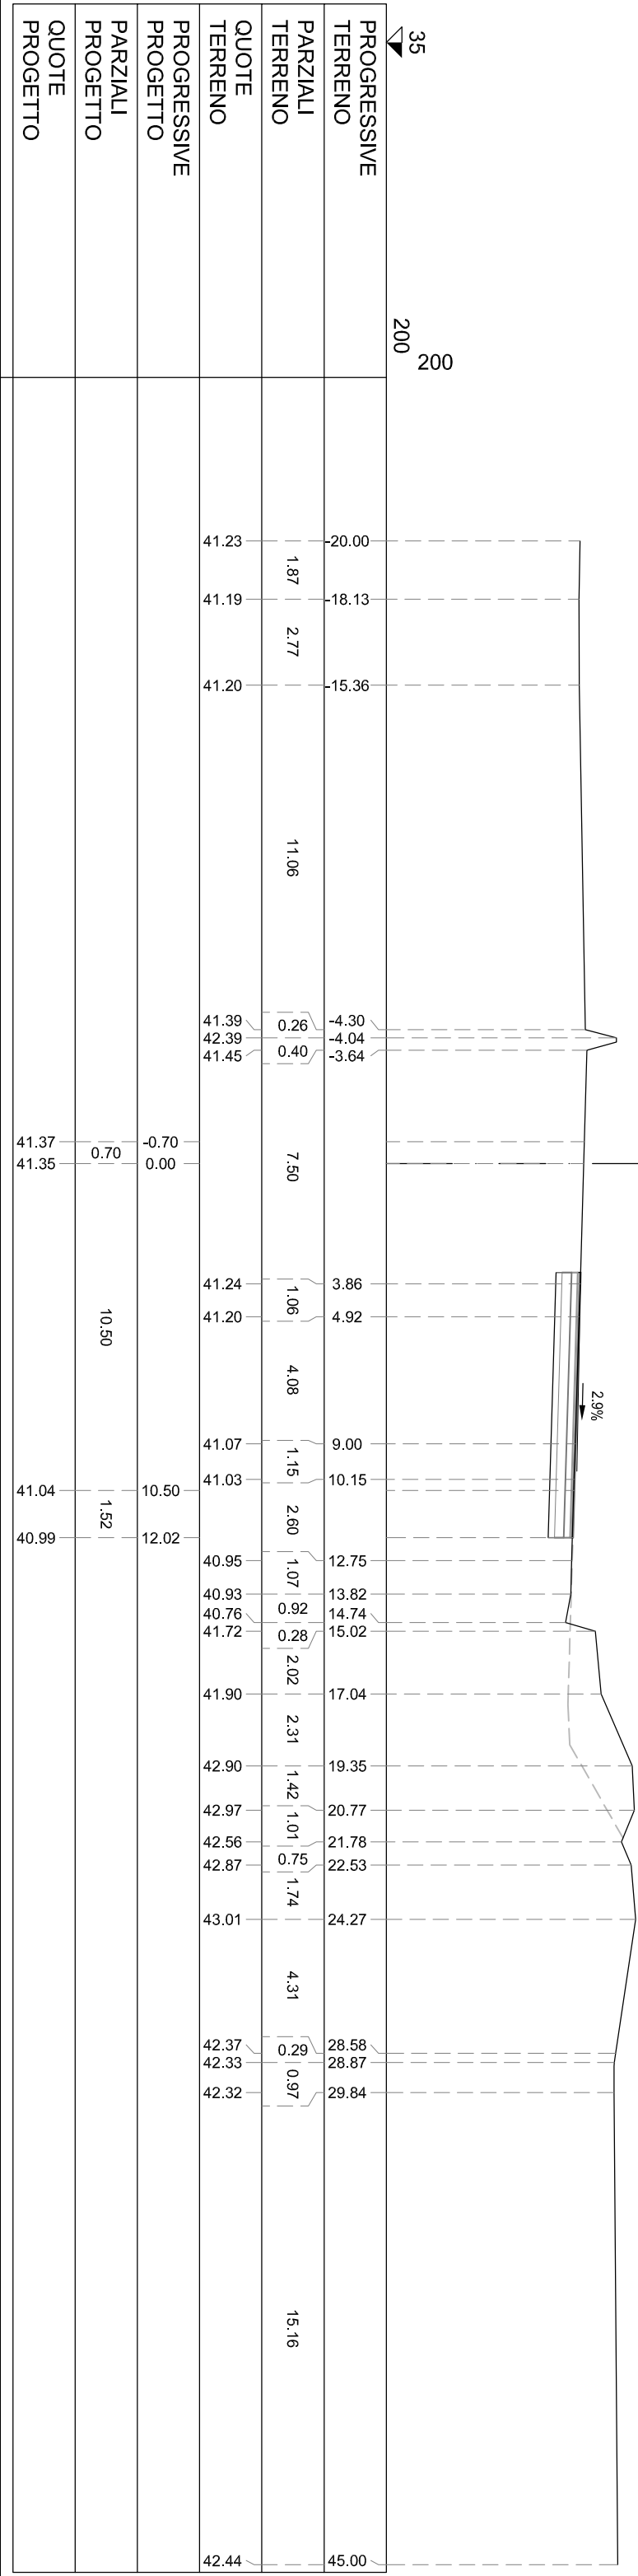

S STERRO	m ²	5,78
PA BINDER	m ²	0,36
PB BASE	m ²	1,43
PC MISTO CEMENTATO	m ²	2,14
PD STABILIZZATO	m ²	1,43
cd COMPATT. IN TRINCEA	m	7,14
fb DEMOLIZIONE PAV.	m	7,38
sf SCOTICO IN TRINCEA (	m	7,14
td USURA DRENANTE	m	7,14

SEZIONE TS-428


PROGRESSIVA 16640.00

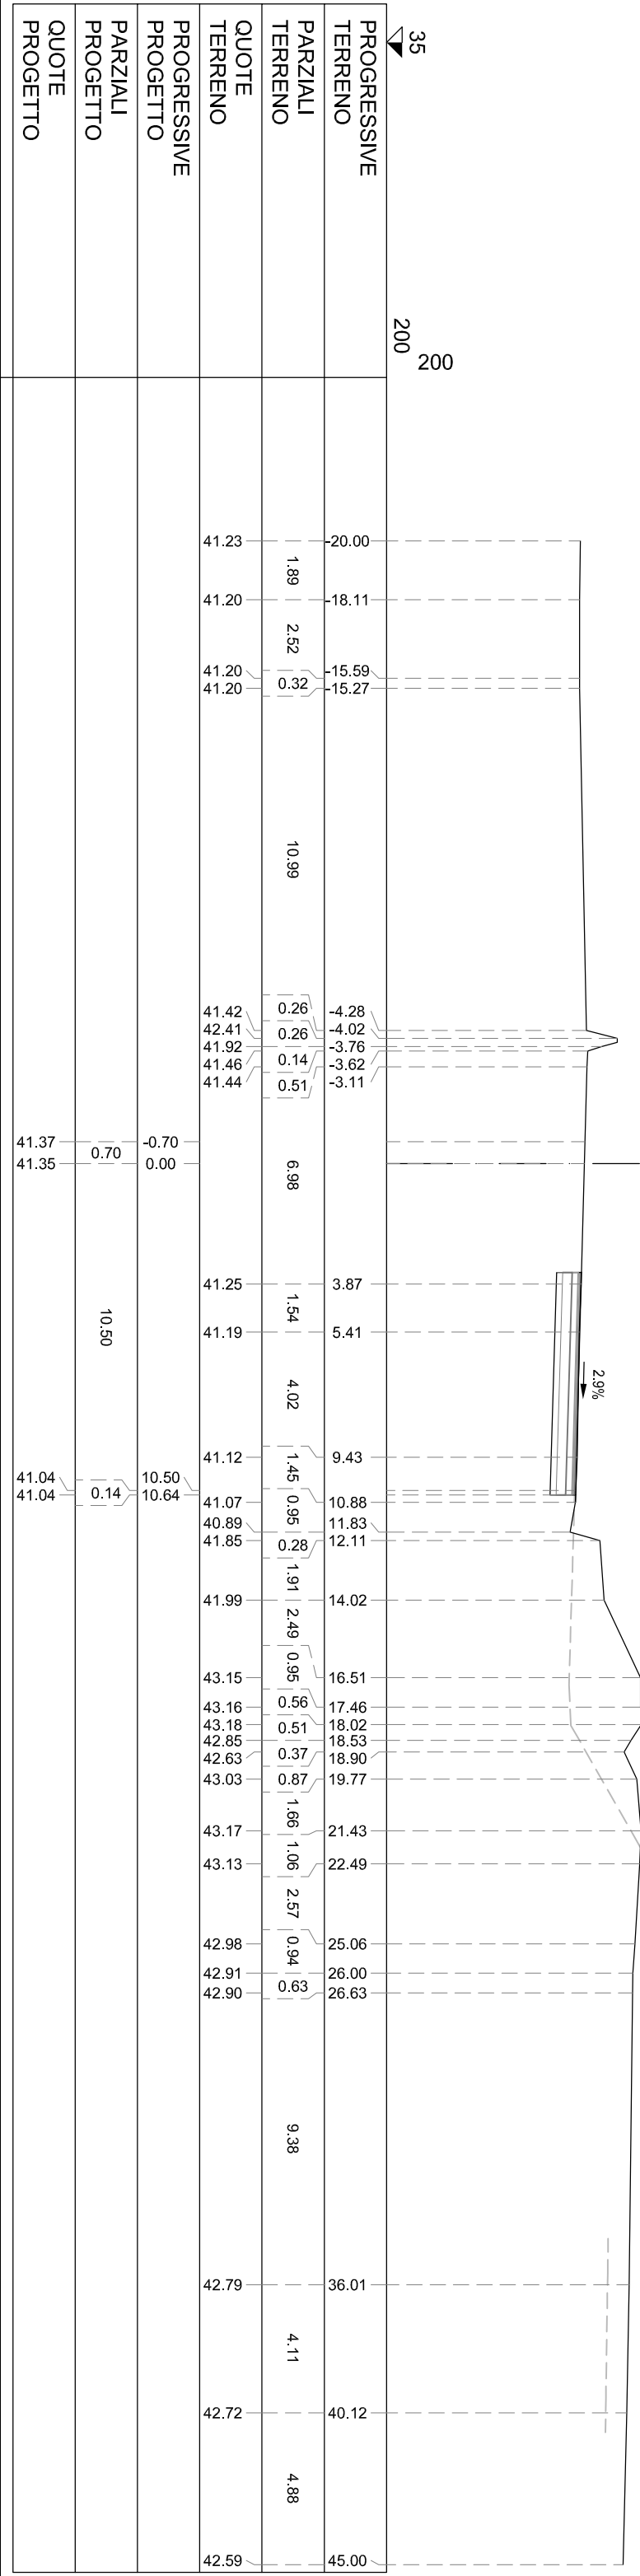

S STERRO	m ²	33,56
PA BINDER	m ²	0,66
PB BASE	m ²	2,65
PC MISTO CEMENTATO	m ²	3,97
PD STABILIZZATO	m ²	2,65
RA RILEVATO ARGINELLO	m ²	0,72
VT VEGETALE IN TRINCEA	m ²	0,96
cd COMPATT. IN TRINCEA	m	18,62
fb DEMOLIZIONE PAV.	m	4,39
id IDROSEMINA	m	4,52
si SCOTTOLO IN TRINCEA (	m	18,62
td USURA DRENANTE	m	13,25


SEZIONE TS-430

PROGRESSIVA 16680.00

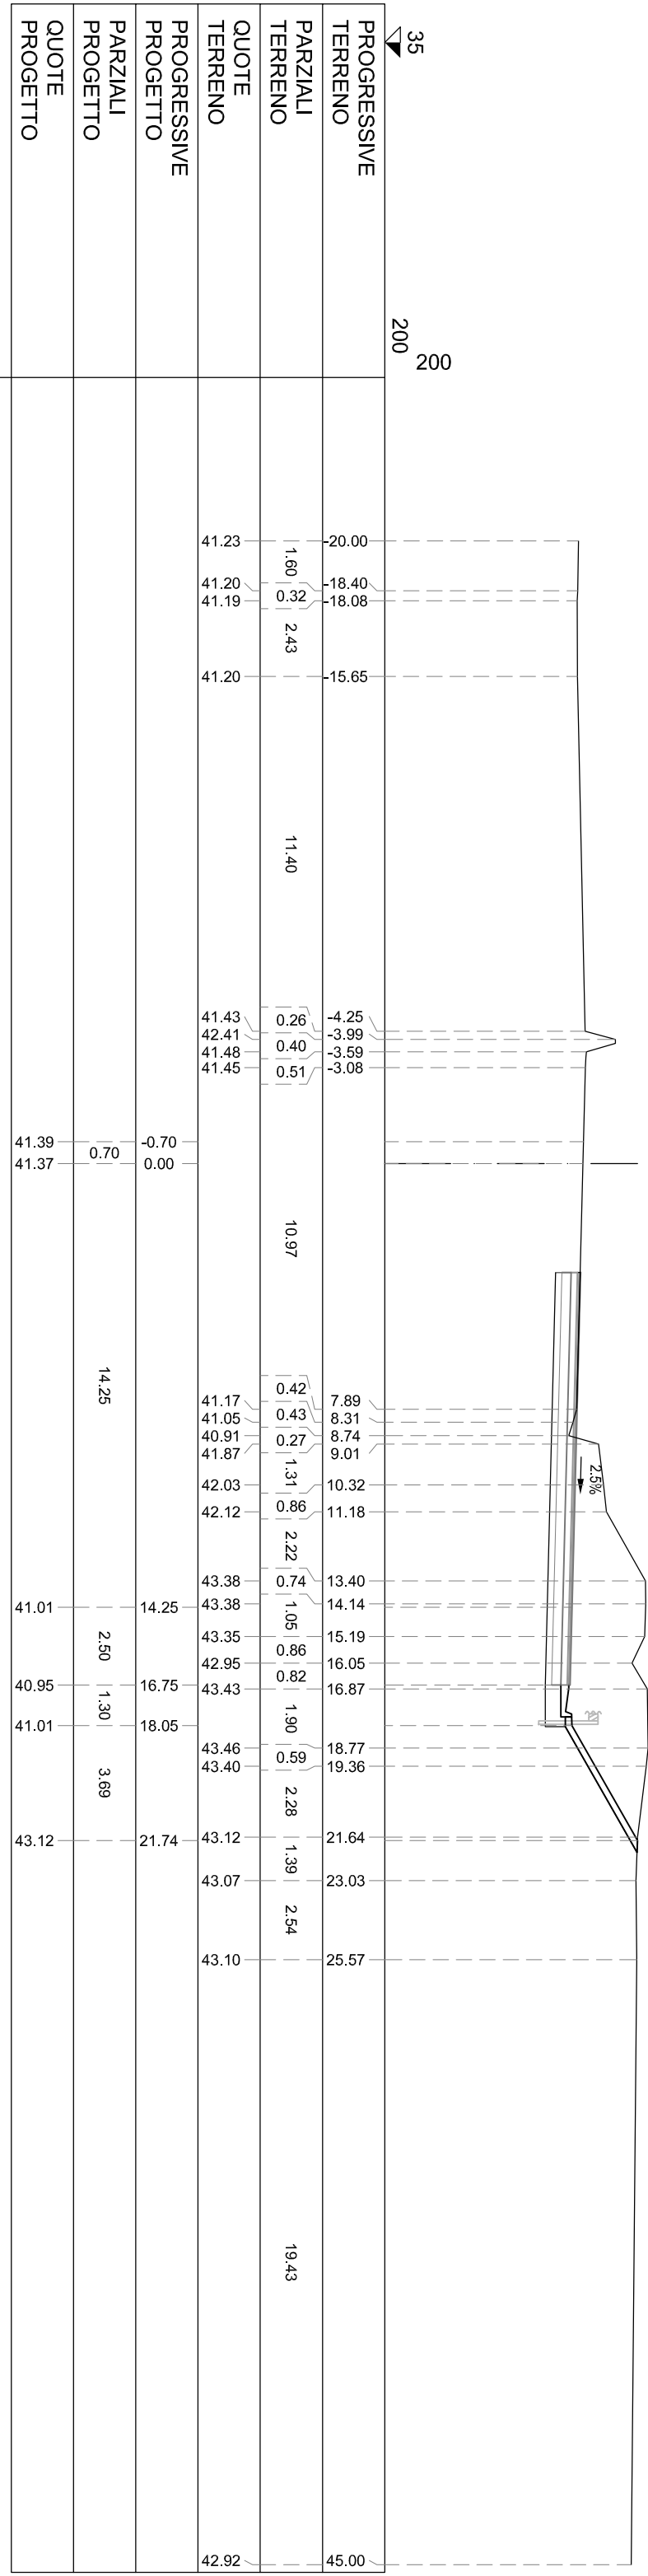

S STERRO	m²	35.81
PA BINDER	m²	0.67
PB BASE	m²	2.64
PC MISTO CEMENTATO	m²	3.98
PD STABILIZZATO	m²	2.65
RA RILEVATO ARGINELLO	m²	0.71
VT VEGETALE IN TRINCEA	m²	1.04
di COMPATT. IN TRINCEA	m	18.89
fb DEMOLIZIONE PAV.	m	4.38
id IDROSEMINA	m	4.82
si SCOTICO IN TRINCEA (	m	18.89
ud USURA DRENANTE	m	13.25

SEZIONE TS-432
PROGRESSIVA 16720.00

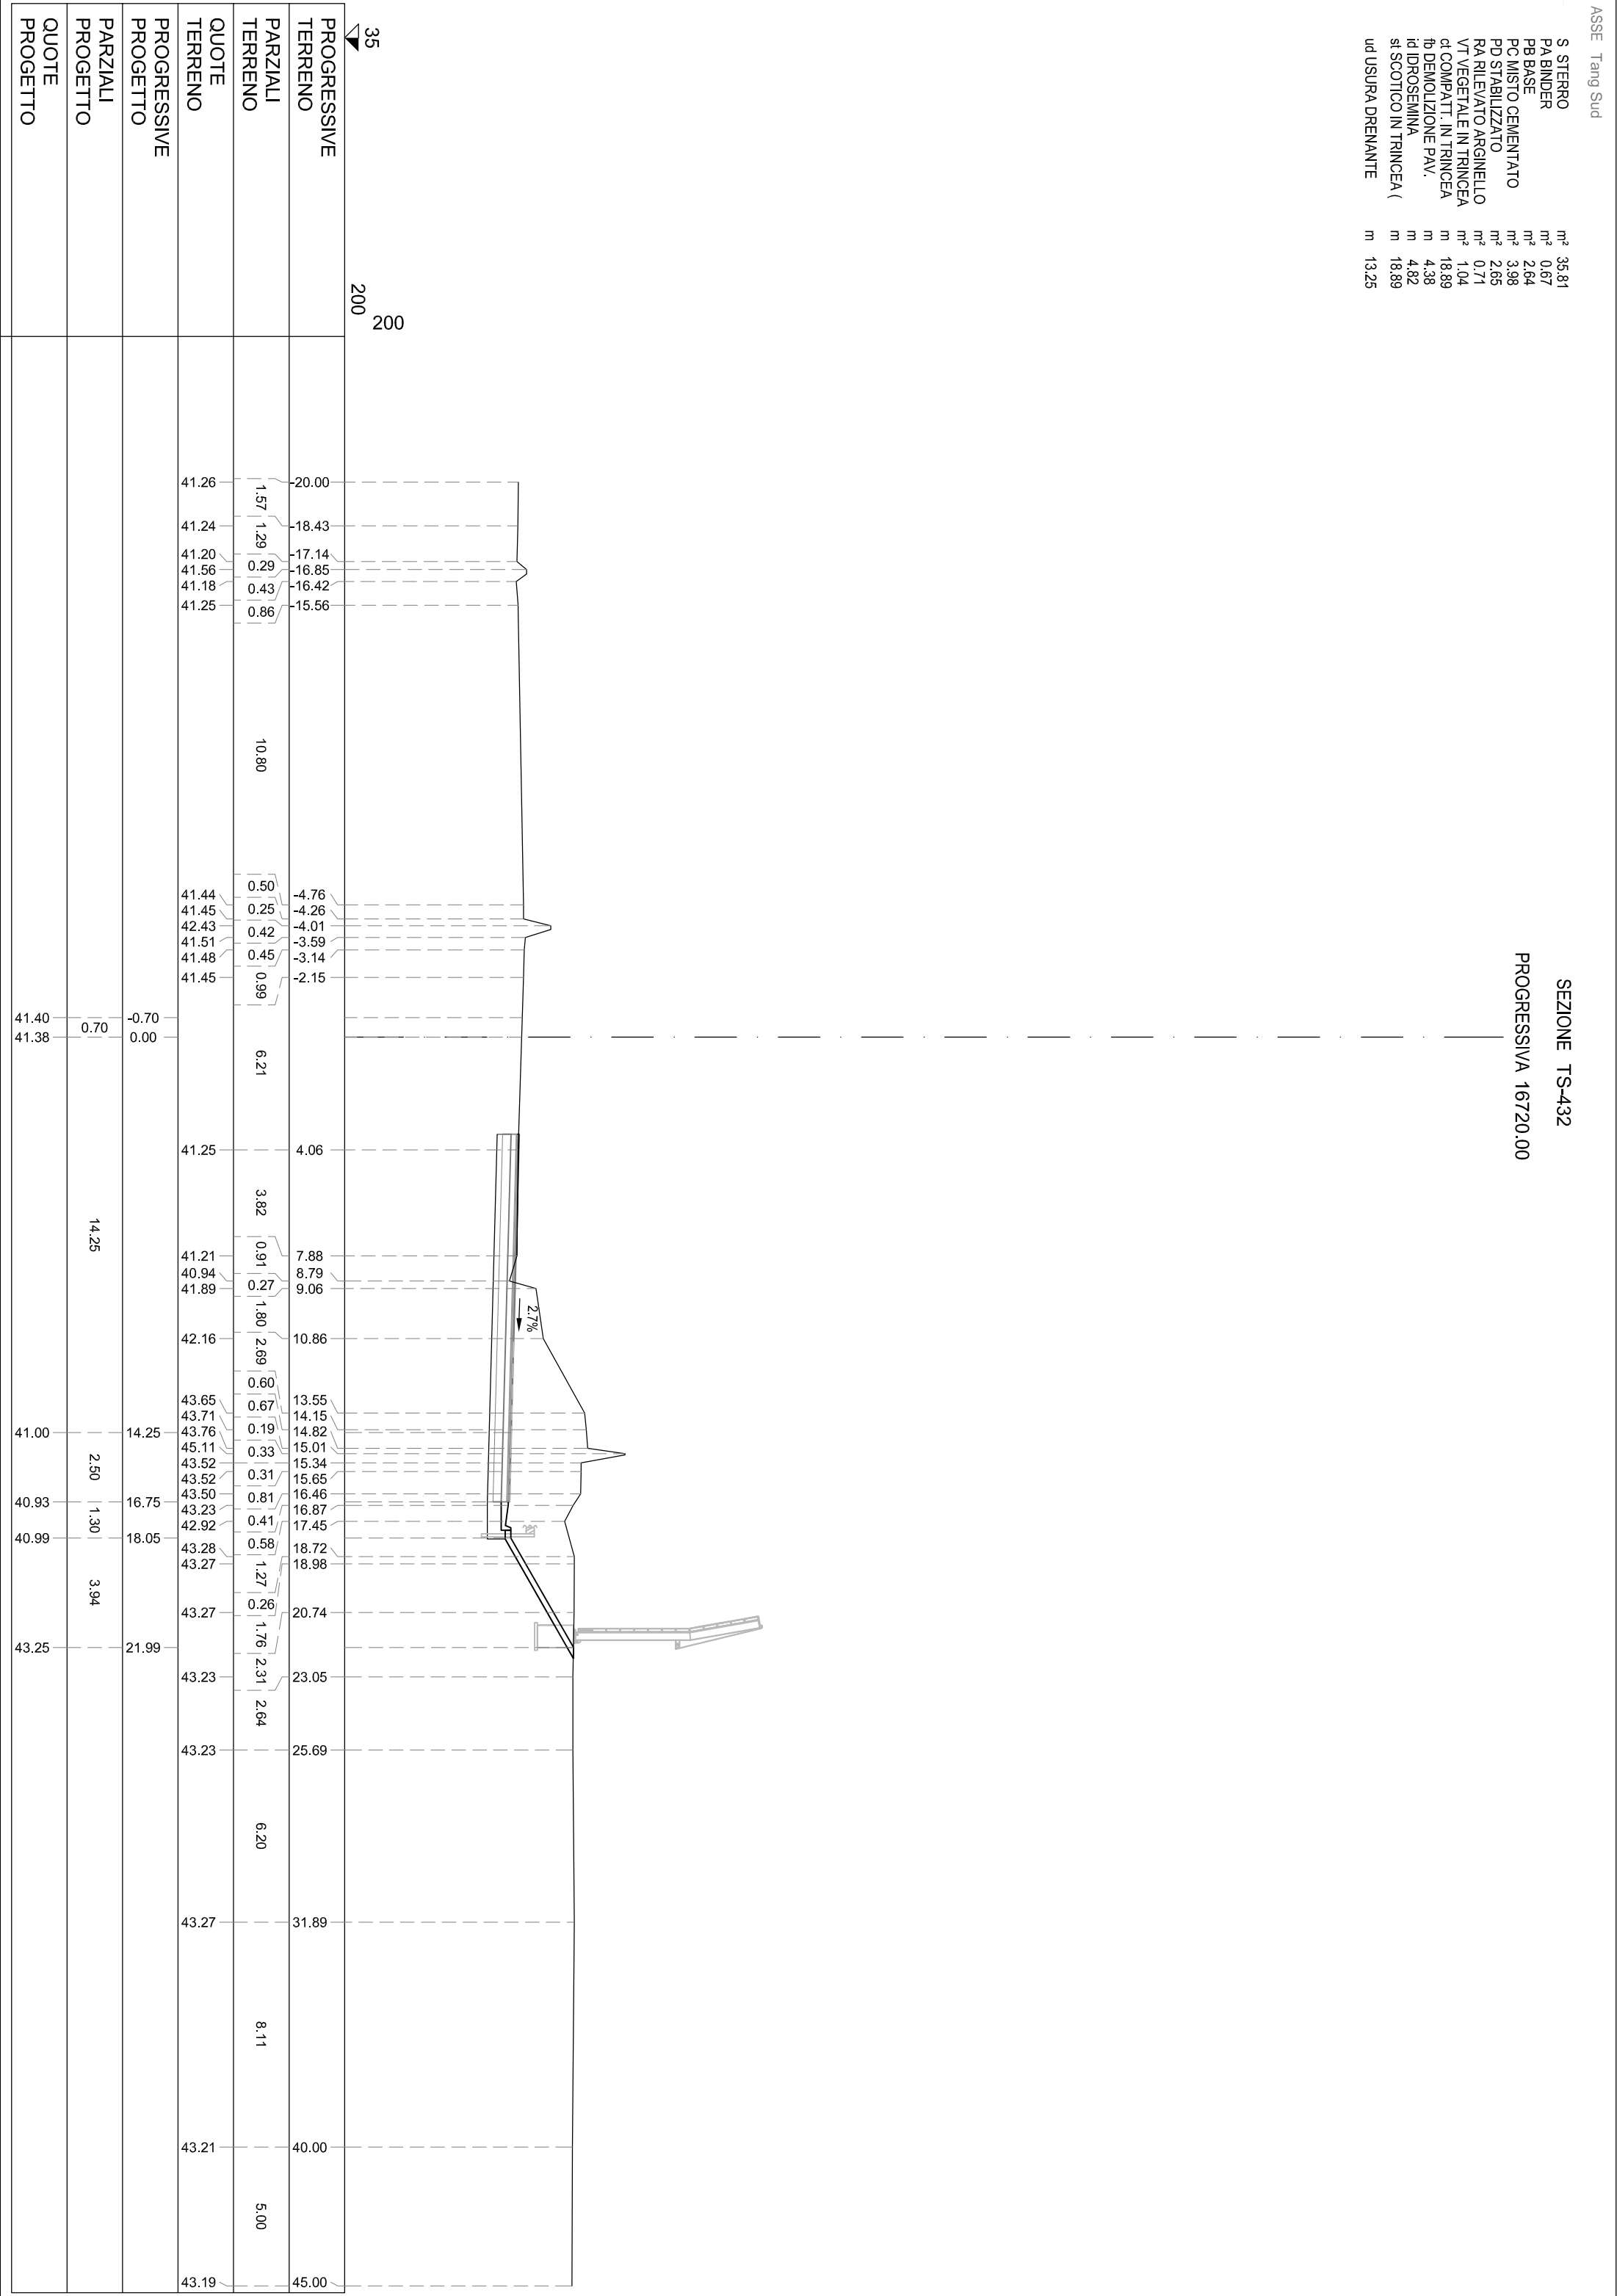

S STERRO	m²	36.19
PA BINDER	m²	0.66
PB BASE	m²	2.65
PC MISTO CEMENTATO	m²	3.97
PD STABILIZZATO	m²	2.65
RA RILEVATO ARGINELLO	m²	0.71
VT VEGETALE IN TRINCEA	m²	1.08
di COMPATT. IN TRINCEA	m	19.20
fb DEMOLIZIONE PAV.	m	4.41
id IDROSEMINA	m	5.13
si SCOTICO IN TRINCEA (	m	19.20
ud USURA DRENANTE	m	13.25

SEZIONE TS-433
PROGRESSIVA 16740.00

35	200	200
PROGRESSIVE TERRENO		
PARZIALI TERRENO		
QUOTE TERRENO		
PROGRESSIVE PROGETTO		
PARZIALI PROGETTO		
QUOTE PROGETTO		
PROGRESSIVE TERRENO		
PARZIALI TERRENO		
QUOTE TERRENO		
PROGRESSIVE PROGETTO		
PARZIALI PROGETTO		
QUOTE PROGETTO		

S STERRO	m²	38.50
PA BINDER	m²	0.67
PB BASE	m²	2.65
PC MISTO CEMENTATO	m²	3.97
PD STABILIZZATO	m²	2.65
RA RILEVATO ARGINELLO	m²	0.72
VT VEGETALE IN TRINCEA	m²	1.13
di COMPATT. IN TRINCEA	m	19.38
fb DEMOLIZIONE PAV.	m	4.67
id IDROSEMINA	m	5.40
si SCOTICO IN TRINCEA (	m	19.38
ud USURA DRENANTE	m	13.25

SEZIONE TS-434
PROGRESSIVA 16760.00

35	200	200
PROGRESSIVE TERRENO		
PARZIALI TERRENO		
QUOTE TERRENO		
PROGRESSIVE PROGETTO		
PARZIALI PROGETTO		
QUOTE PROGETTO		
PROGRESSIVE TERRENO		
PARZIALI TERRENO		
QUOTE TERRENO		
PROGRESSIVE PROGETTO		
PARZIALI PROGETTO		
QUOTE PROGETTO		

S STERRO	m²	36.96
PA BINDER	m²	0.66
PB BASE	m²	2.65
PC MISTO CEMENTATO	m²	3.97
PD STABILIZZATO	m²	2.66
RA RILEVATO ARGINELLO	m²	0.71
VT VEGETALE IN TRINCEA	m²	1.22
dI COMPATT. IN TRINCEA	m	19.63
tb DEMOLIZIONE PAV.	m	5.83
id IDROSEMINA	m	5.71
si SCOTICO IN TRINCEA (	m	19.63
ud USURA DRENANTE	m	13.25

SEZIONE TS-435
PROGRESSIVA 16780.00

36	200	200
PROGRESSIVE TERRENO		
PARZIALI TERRENO		
QUOTE TERRENO		
PROGRESSIVE PROGETTO		
PARZIALI PROGETTO		
QUOTE PROGETTO		
PROGRESSIVE TERRENO		
PARZIALI TERRENO		
QUOTE TERRENO		
PROGRESSIVE PROGETTO		
PARZIALI PROGETTO		
QUOTE PROGETTO		

S STERRO	m²	28.05
PA BINDER	m²	0.67
PB BASE	m²	2.65
PC MISTO CEMENTATO	m²	3.97
PD STABILIZZATO	m²	2.65
RA RILEVATO ARGINELLO	m²	0.71
VT VEGETALE IN TRINCEA	m²	1.19
dI COMPATT. IN TRINCEA	m	19.55
tb DEMOLIZIONE PAV.	m	8.07
id IDROSEMINA	m	5.80
si SCOTICO IN TRINCEA (	m	19.55
ud USURA DRENANTE	m	13.25


SEZIONE TS-436
PROGRESSIVA 16800.00

PROGRESSIVE TERRENO	200	35	200
PARZIALI TERRENO			
QUOTE TERRENO			
PROGRESSIVE PROGETTO			
PARZIALI PROGETTO			
QUOTE PROGETTO			
PROGRESSIVE TERRENO			
PARZIALI TERRENO			
QUOTE TERRENO			
PROGRESSIVE PROGETTO			
PARZIALI PROGETTO			
QUOTE PROGETTO			

SEZIONE TS-438


PROGRESSIVA 16840.00

S STEREO	m ²	20.56
PA BINNER	m ²	0.66
PB BASE	m ²	2.65
PC MISTO CEMENTATO	m ²	3.98
PD STABILIZZATO	m ²	2.65
RA RILEVATO ARGINELLO	m ²	0.71
VT RELEVATO IN TRINCEA	m ²	0.34
cd COMPAT. IN TRINCEA	m	15.98
fb DEMOLIZIONE PAV.	m	3.42
id IDROSENNINA	m	1.51
st SCOTTO IN TRINCEA (	m	15.98
td USURA DRENANTE	m	13.25

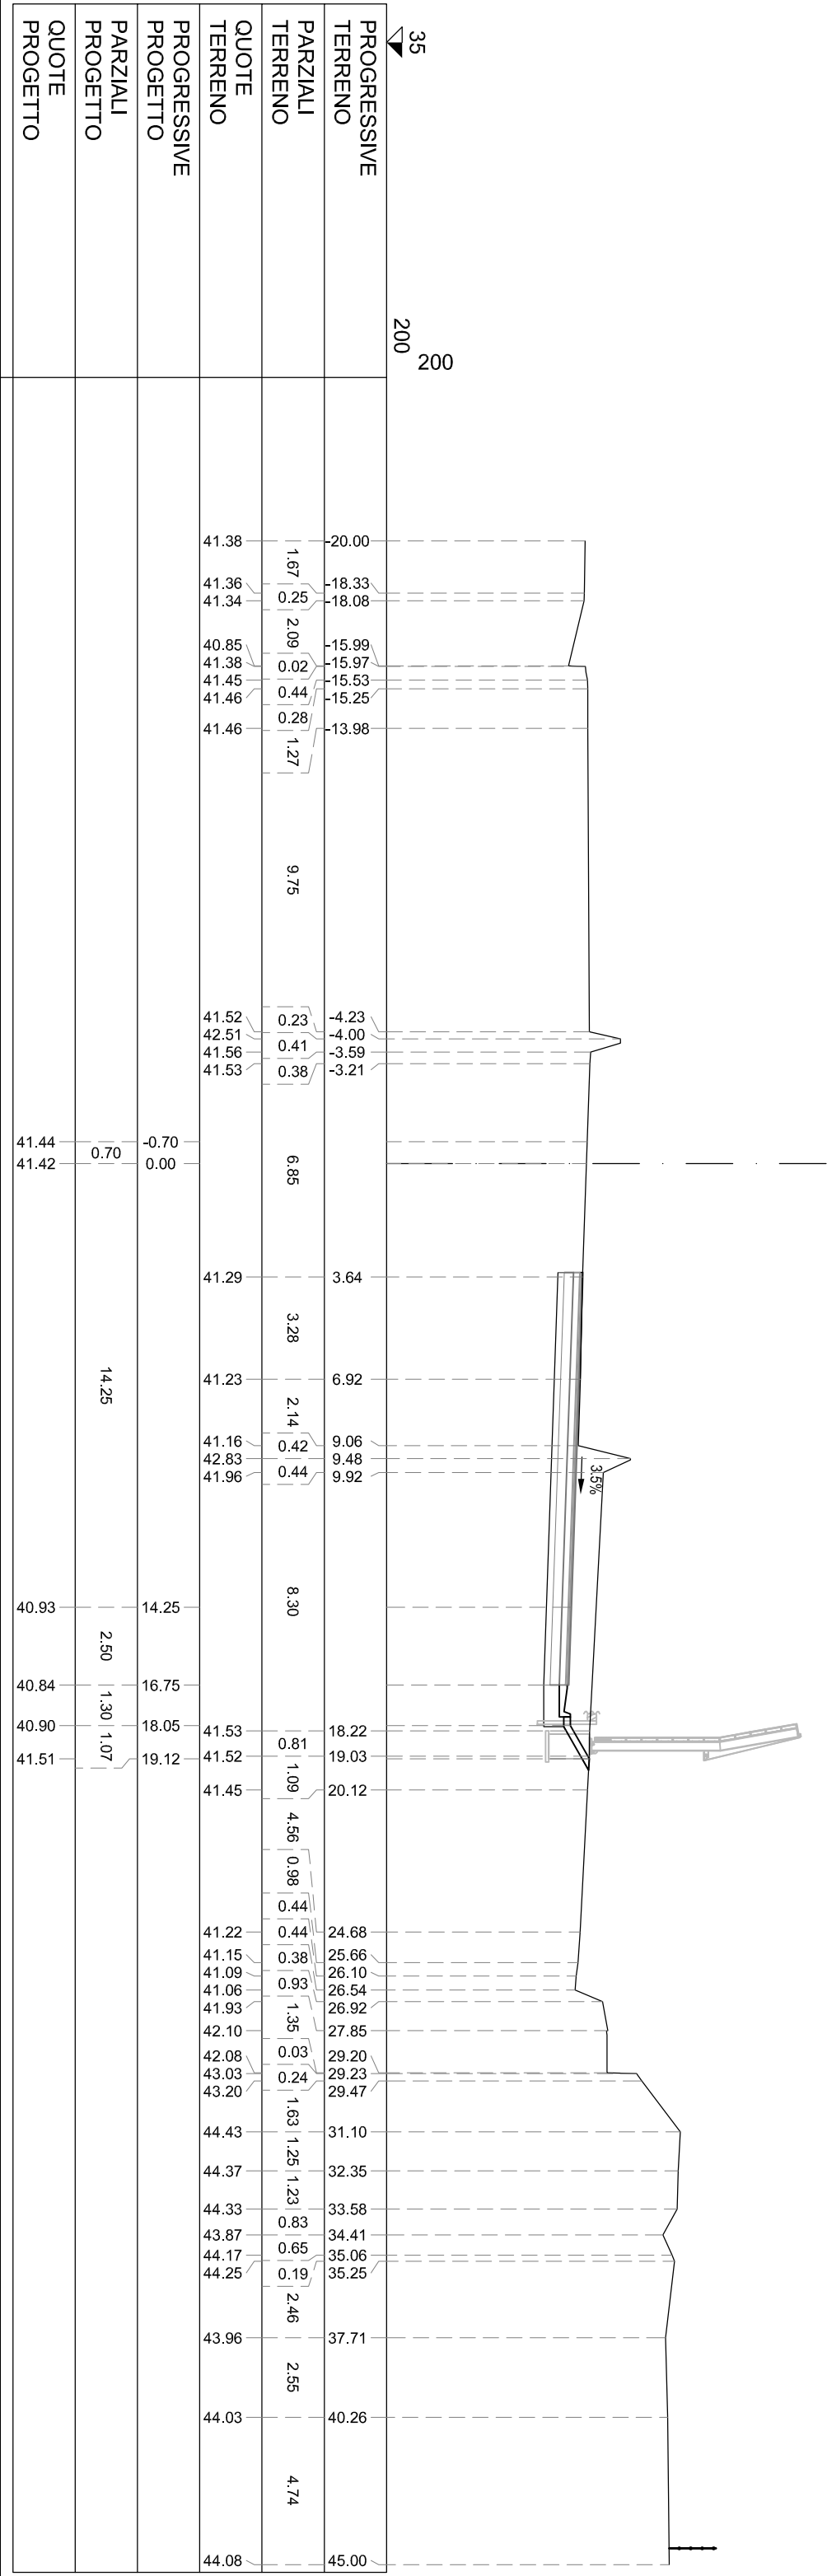


S STERRO	m²	22.45
PA BINDER	m²	0.66
PB BASE	m²	2.65
PC MISTO CEMENTATO	m²	3.98
PD STABILIZZATO	m²	2.65
RA RILEVATO ARGINELLO	m²	0.72
VT VEGETALE IN TRINCEA	m²	0.50
di COMPATT. IN TRINCEA	m	16.65
fb DEMOLIZIONE PAV.	m	3.50
id IDROSEMINA	m	2.23
si SCOTICO IN TRINCEA (	m	16.65
ud USURA DRENANTE	m	13.25

SEZIONE TS-439
PROGRESSIVA 16860.00

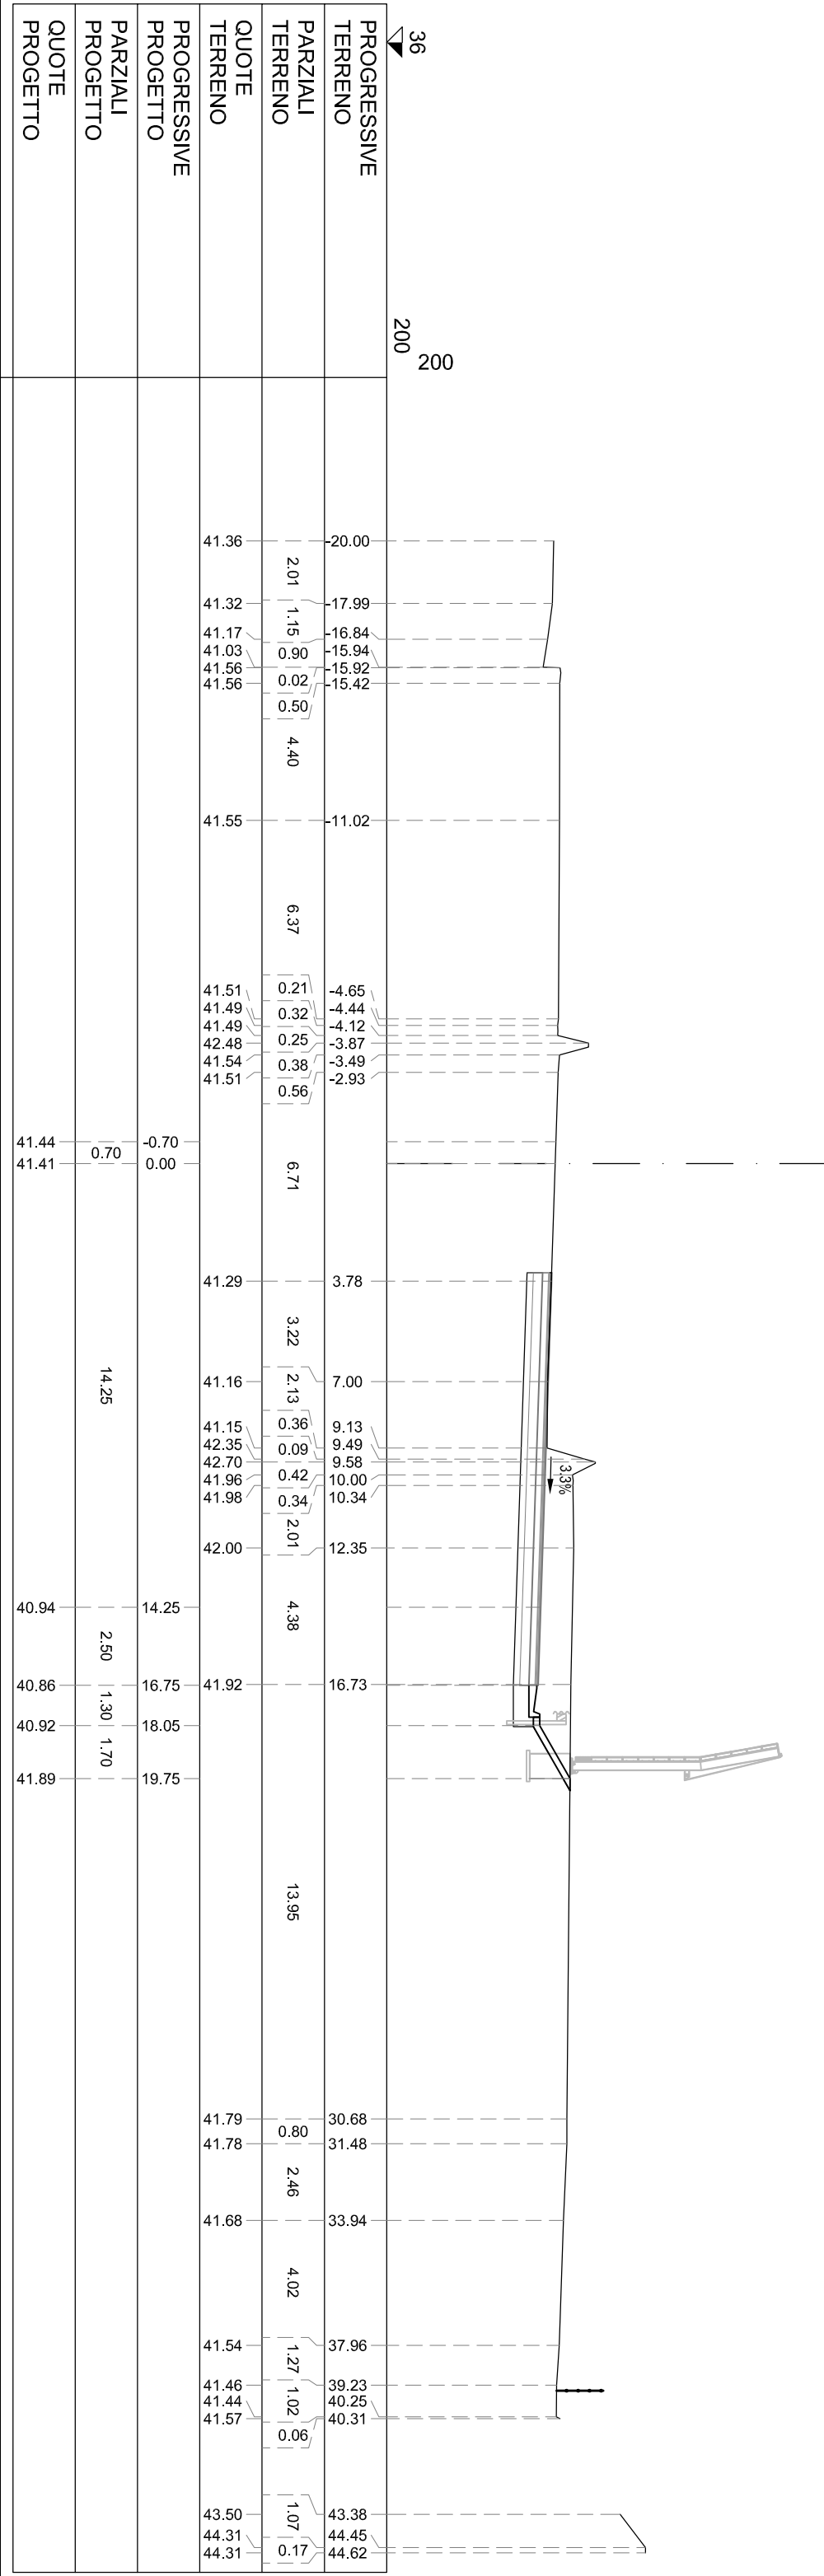

S STERRO	m²	21.95
PA BINDER	m²	0.66
PB BASE	m²	2.65
PC MISTO CEMENTATO	m²	3.97
PD STABILIZZATO	m²	2.65
RA RILEVATO ARGINELLO	m²	0.71
VT VEGETALE IN TRINCEA	m²	0.52
di COMPATT. IN TRINCEA	m	16.72
fb DEMOLIZIONE PAV.	m	3.70
id IDROSEMINA	m	2.29
si SCOTICO IN TRINCEA (	m	16.72
ud USURA DRENANTE	m	13.25


SEZIONE TS-440
PROGRESSIVA 16880.00

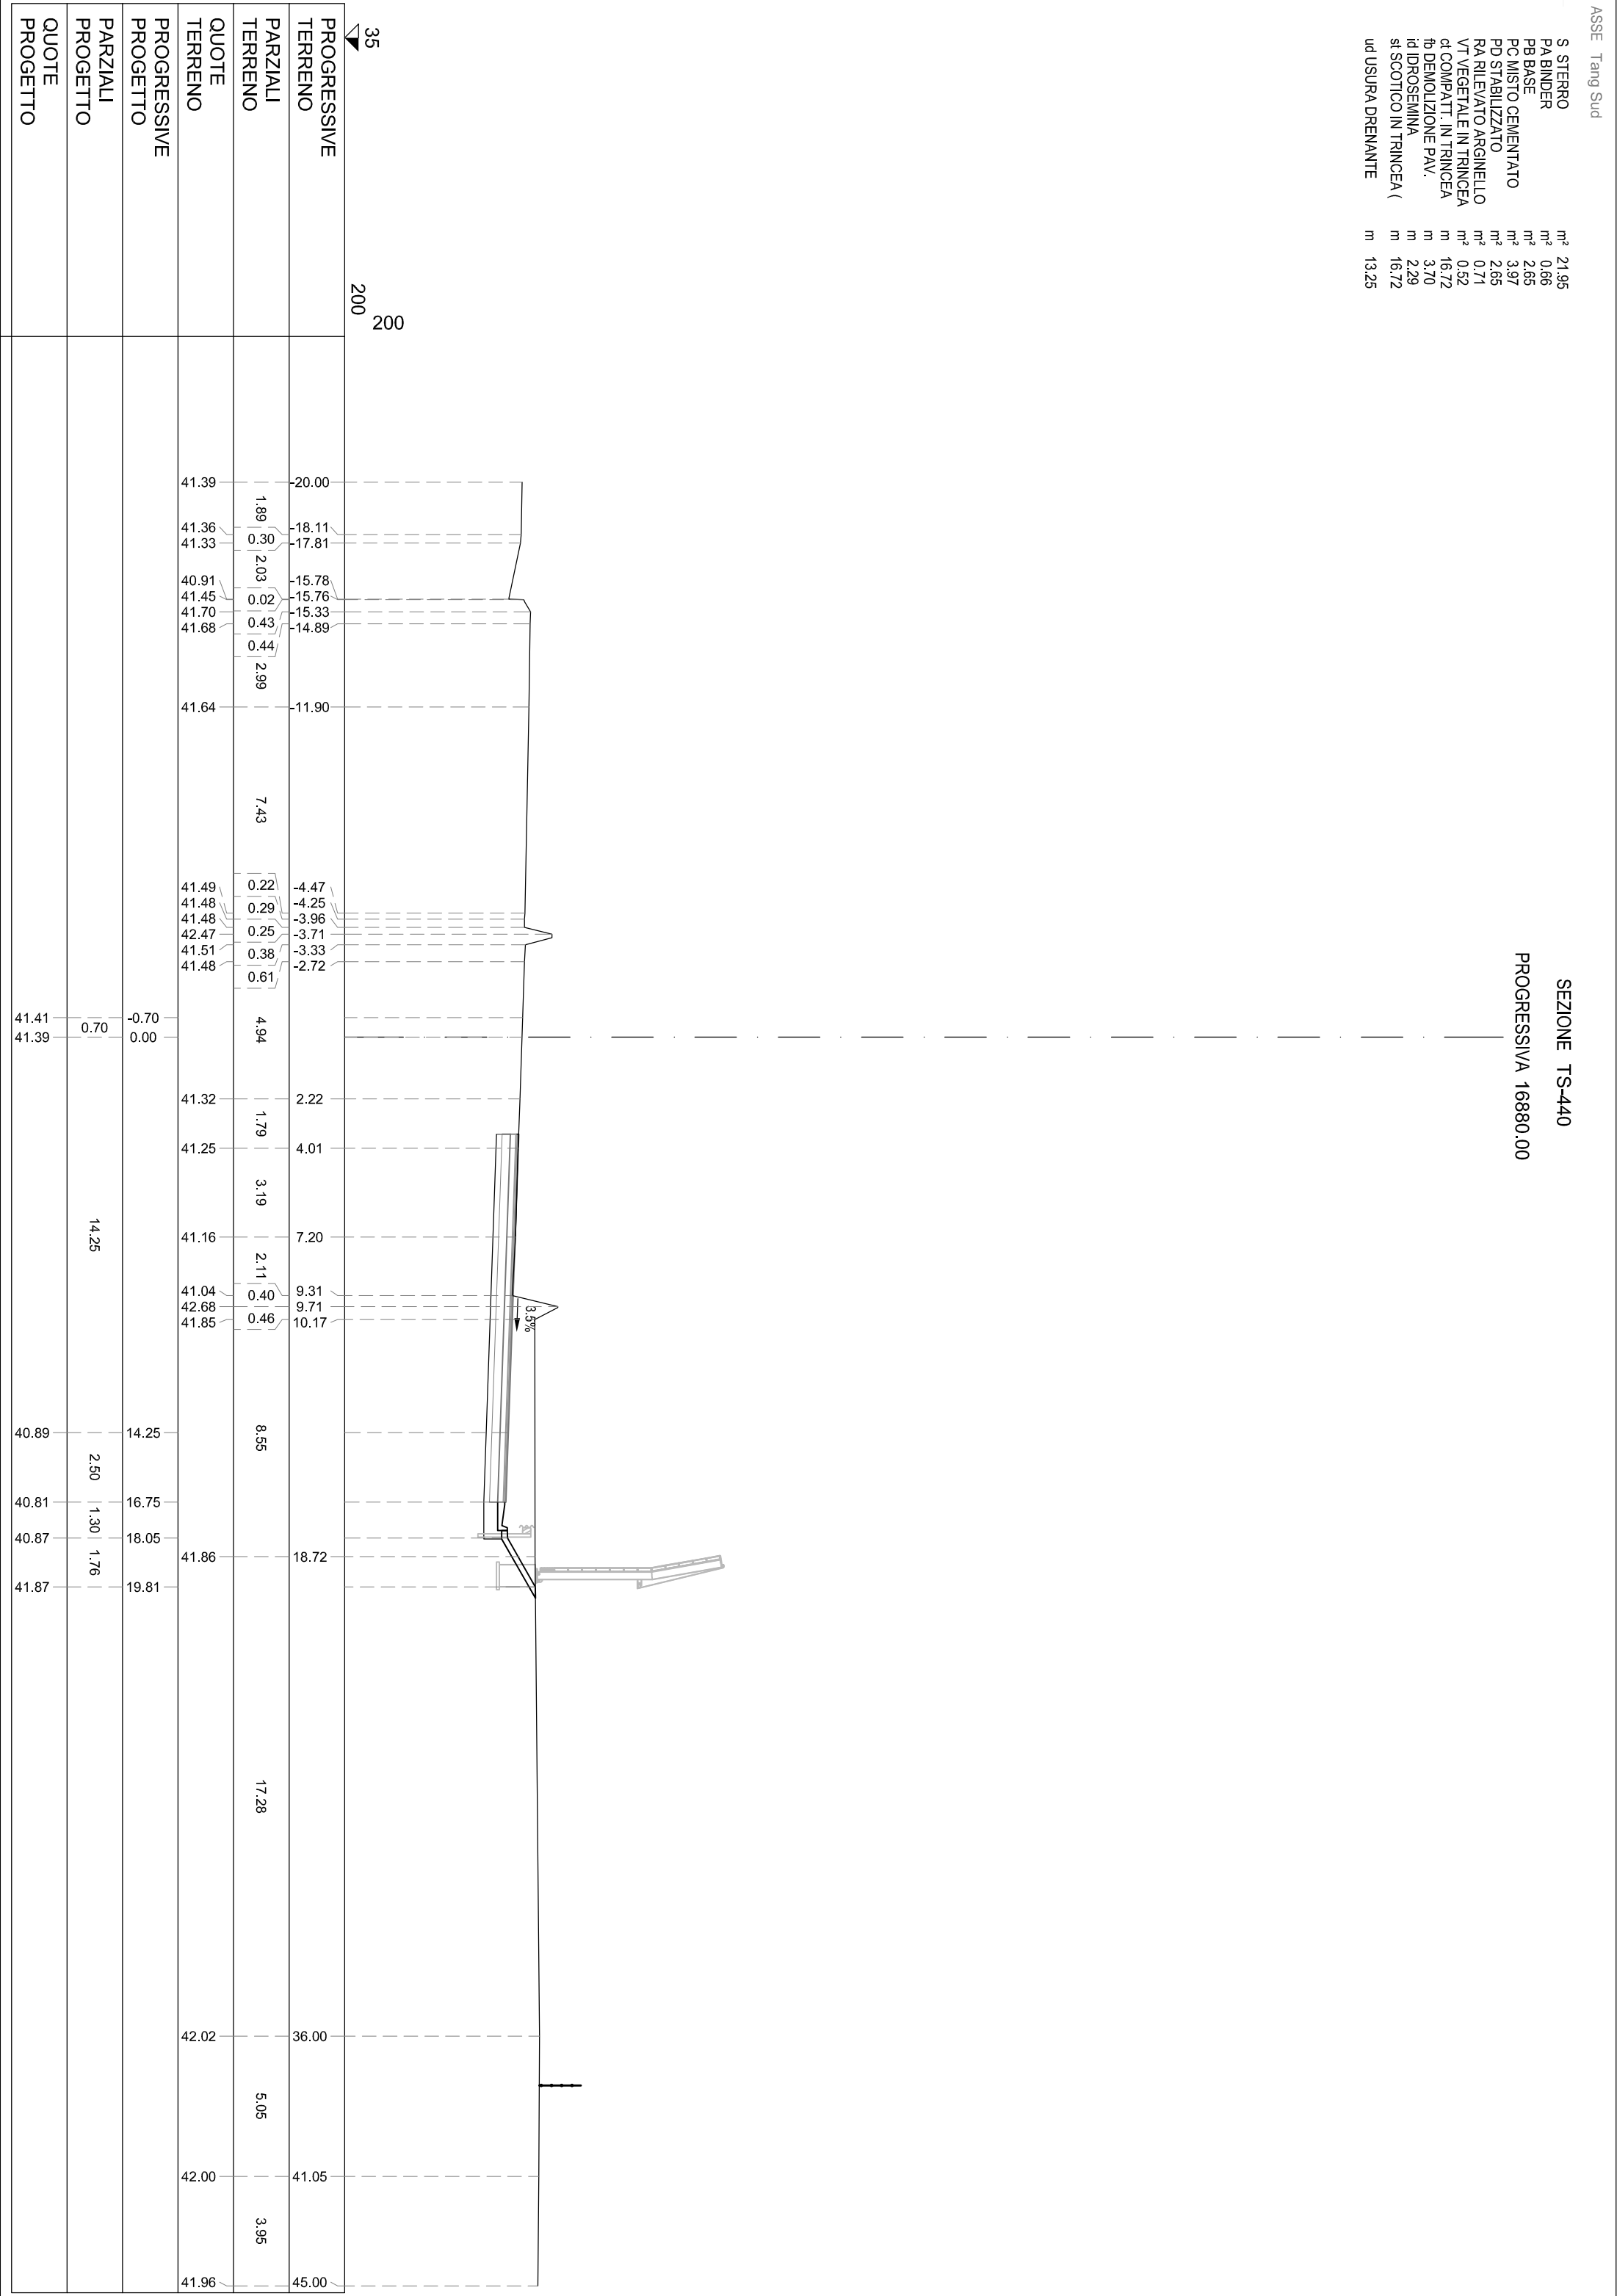

S STERRO	m²	22.90
PA BINDER	m²	0.66
PB BASE	m²	2.61
PC MISTO CEMENTATO	m²	2.61
PD STABILIZZATO	m²	3.93
RA RILEVATO ARGINELLO	m²	0.71
VT VEGETALE IN TRINCEA	m²	2.62
cd COMPACT. IN TRINCEA	m	16.99
fb DEMOLIZIONE PAV.	m	3.96
id IDROSENINNA	m	2.80
st SCOTTO IN TRINCEA (	m	16.99
id USURA DRENANTE	m	13.08


SEZIONE TS-441

PROGRESSIVA 16900.00

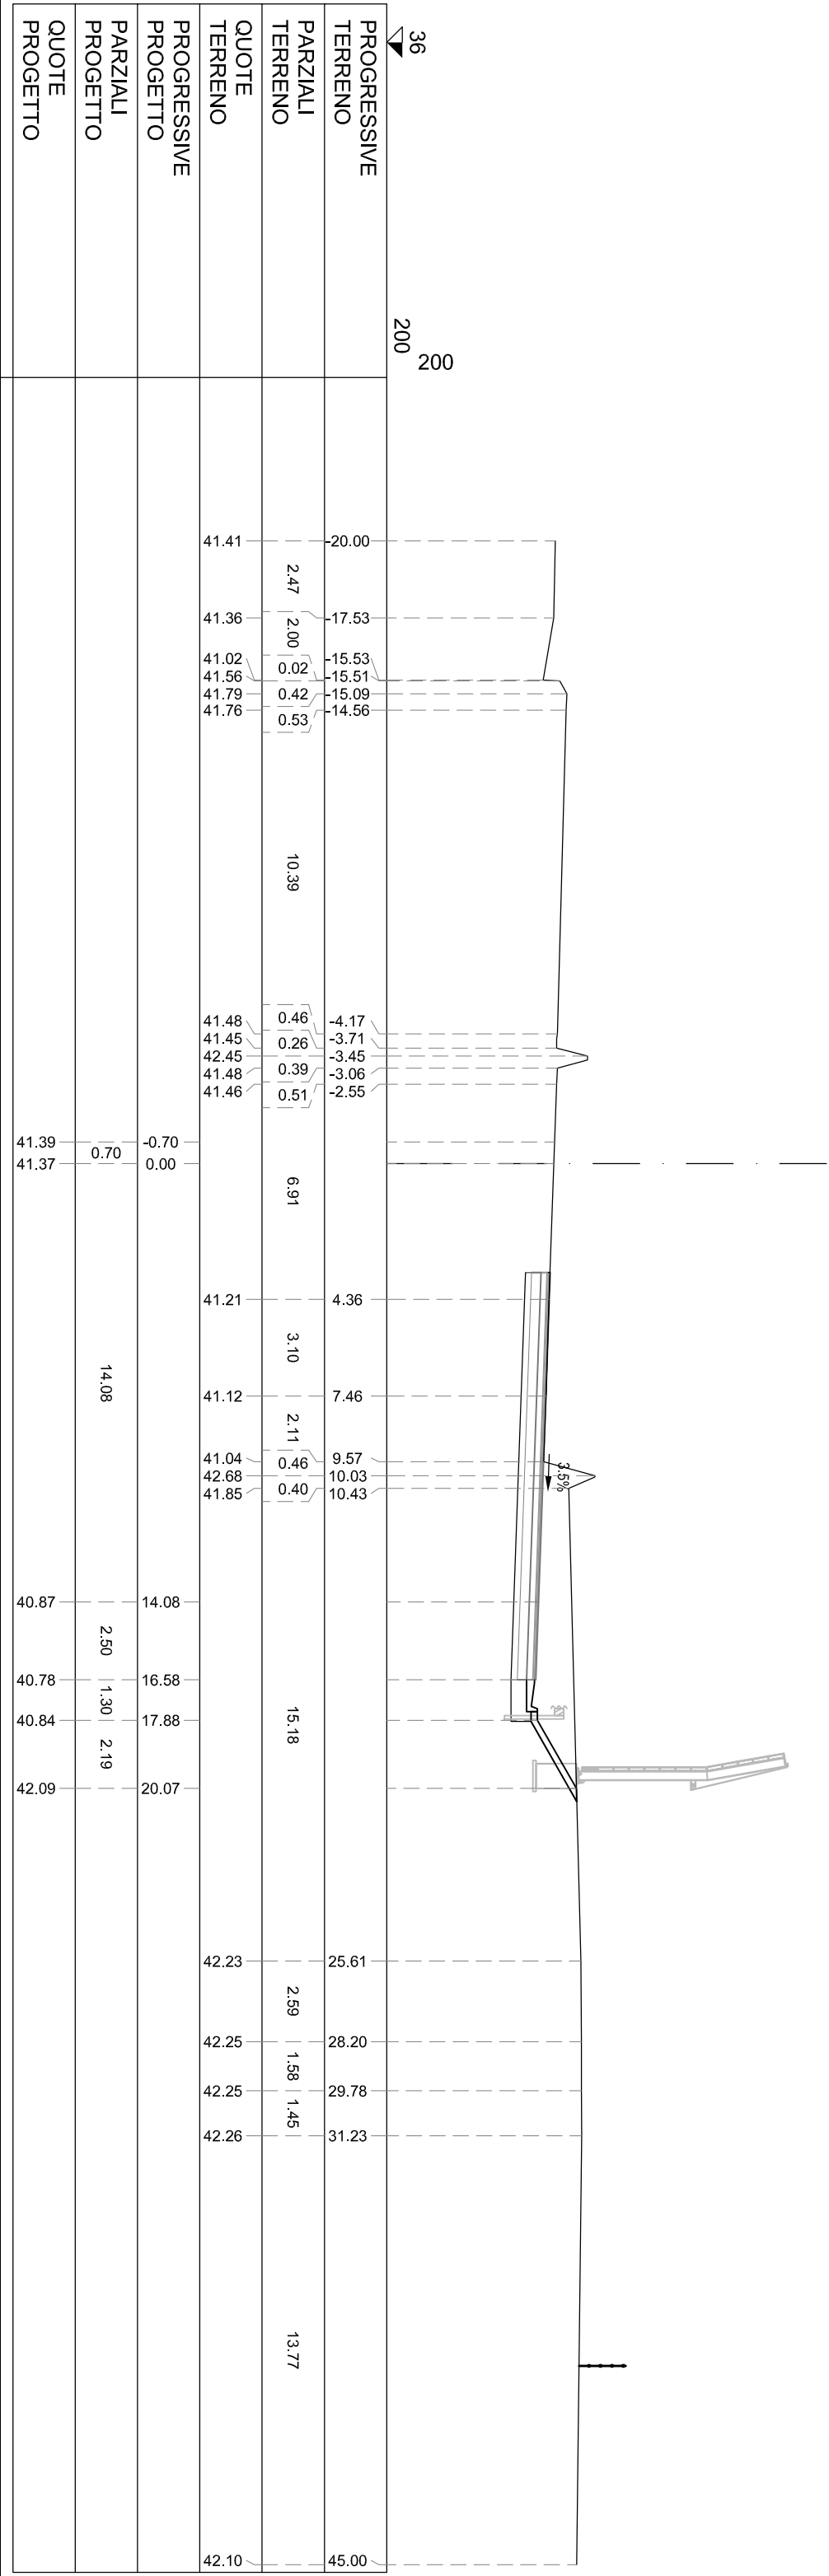

S STERRO	m²	10.80
PA BINDER	m²	0.57
PB BASE	m²	2.31
PC MISTO CEMENTATO	m²	3.45
PD STABILIZZATO	m²	2.31
RA RILEVATO ARGINELLO	m²	0.72
VT VEGETALE IN TRINCEA	m²	0.11
dI COMPATT. IN TRINCEA	m	13.23
fb DEMOLIZIONE PAV.	m	4.46
id IDROSEMINA	m	0.31
si SCOTICO IN TRINCEA (	m	13.23
ud USURA DRENANTE	m	11.52

SEZIONE TS-443
PROGRESSIVA 16940.00

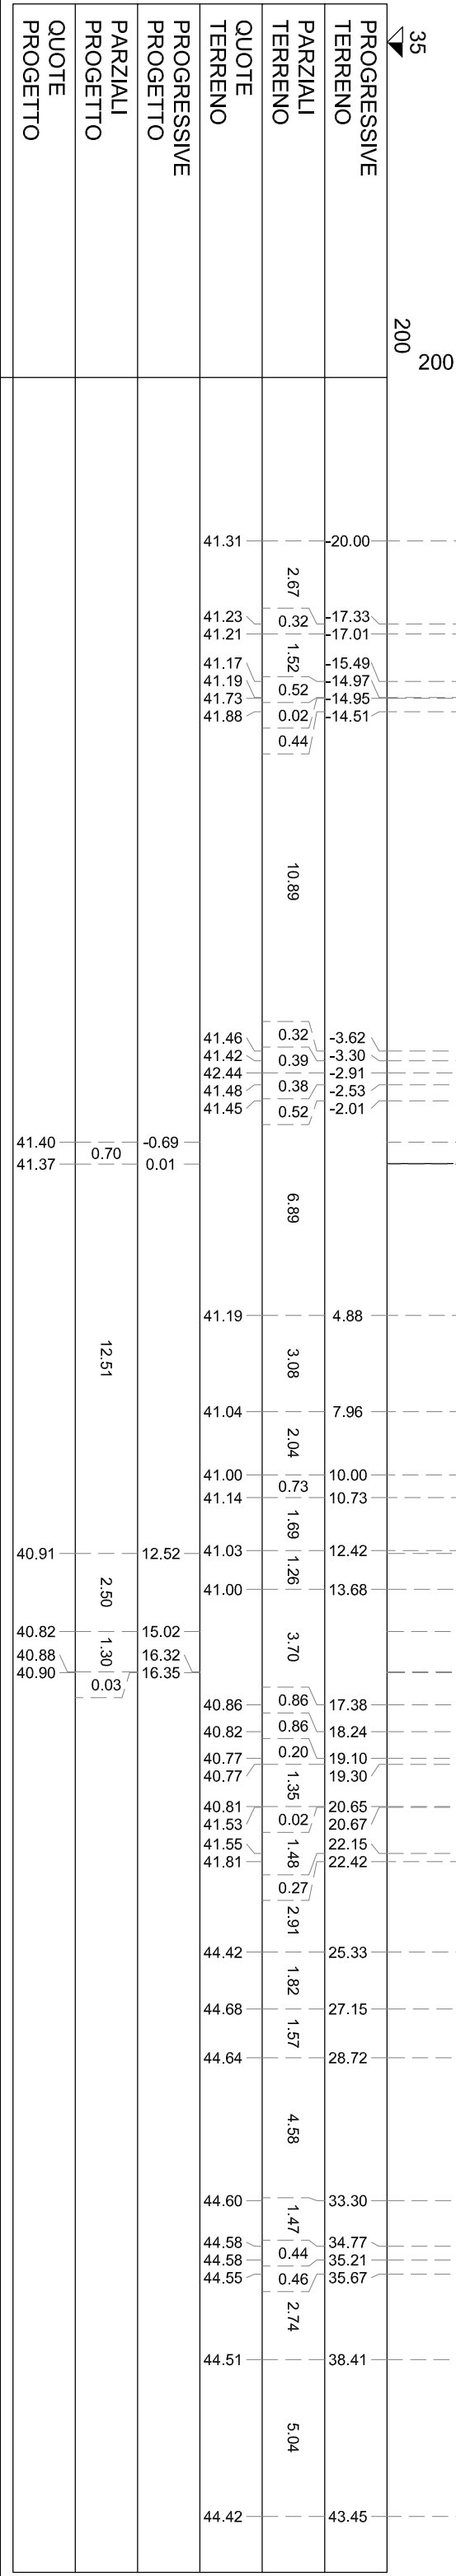

S STERRO	m²	15.88
PA BINDER	m²	0.50
PB BASE	m²	2.01
PC MISTO CEMENTATO	m²	3.00
PD STABILIZZATO	m²	2.01
RA RILEVATO ARGINELLO	m²	0.71
VT VEGETALE IN TRINCEA	m²	1.67
dI COMPATT. IN TRINCEA	m	37.36
fb DEMOLIZIONE PAV.	m	9.76
id IDROSEMINA	m	8.33
si SCOTICO IN TRINCEA (	m	37.36
ud USURA DRENANTE	m	10.02

SEZIONE TS-444
PROGRESSIVA 16960.00

PROGRESSIVE TERRENO	200	200	35	200
PARZIALI TERRENO				
QUOTE TERRENO				
PROGRESSIVE PROGETTO				
PARZIALI PROGETTO				
QUOTE PROGETTO				

41.21

41.10

41.07

41.13

41.16

41.17

41.26

41.80

41.88

41.86

2.91

0.28

0.29

0.25

0.98

0.57

0.02

0.02

0.37

0.47

10.40

41.46

41.43

41.43

42.42

41.46

0.24

0.29

0.28

0.37

7.43

41.13

41.02

4.05

40.79

40.70

40.92

41.64

0.85

1.20

0.02

1.29

3.89

0.38

0.04

1.28

1.59

6.22

44.76

44.78

44.72

6.68

44.57

20.00

17.09

16.81

16.52

16.27

15.29

14.72

14.70

14.33

13.86

-3.46

-3.22

-2.93

-2.65

-2.28

5.15

8.36

12.41

13.26

14.46

14.48

15.77

19.66

20.04

20.08

21.36

22.95

29.17

32.21

38.32

45.00

4.5%

41.40

41.36

0.70

10.92

2.58

1.30


6.99

21.81

SEZIONE TS-445


PROGRESSIVA 16980.00

S STERRO	m ²	52.60
PA BINDER	m ²	0.74
PB BASE	m ²	2.94
PC MISTO CEMENTATO	m ²	4.42
PD STABILIZZATO	m ²	2.94
RA RILEVATO ARGINELO	m ²	0.71
VT VEGETALE IN TRINCEA	m ²	1.86
CD COMPACT. IN TRINCEA	m	23.87
TD DEMOLIZIONE PAV.	m	7.13
ID IDROSENNA	m	8.85
SI SCOTTOLO IN TRINCEA (	m	23.87
td USURA DRENANTE	m	14.72

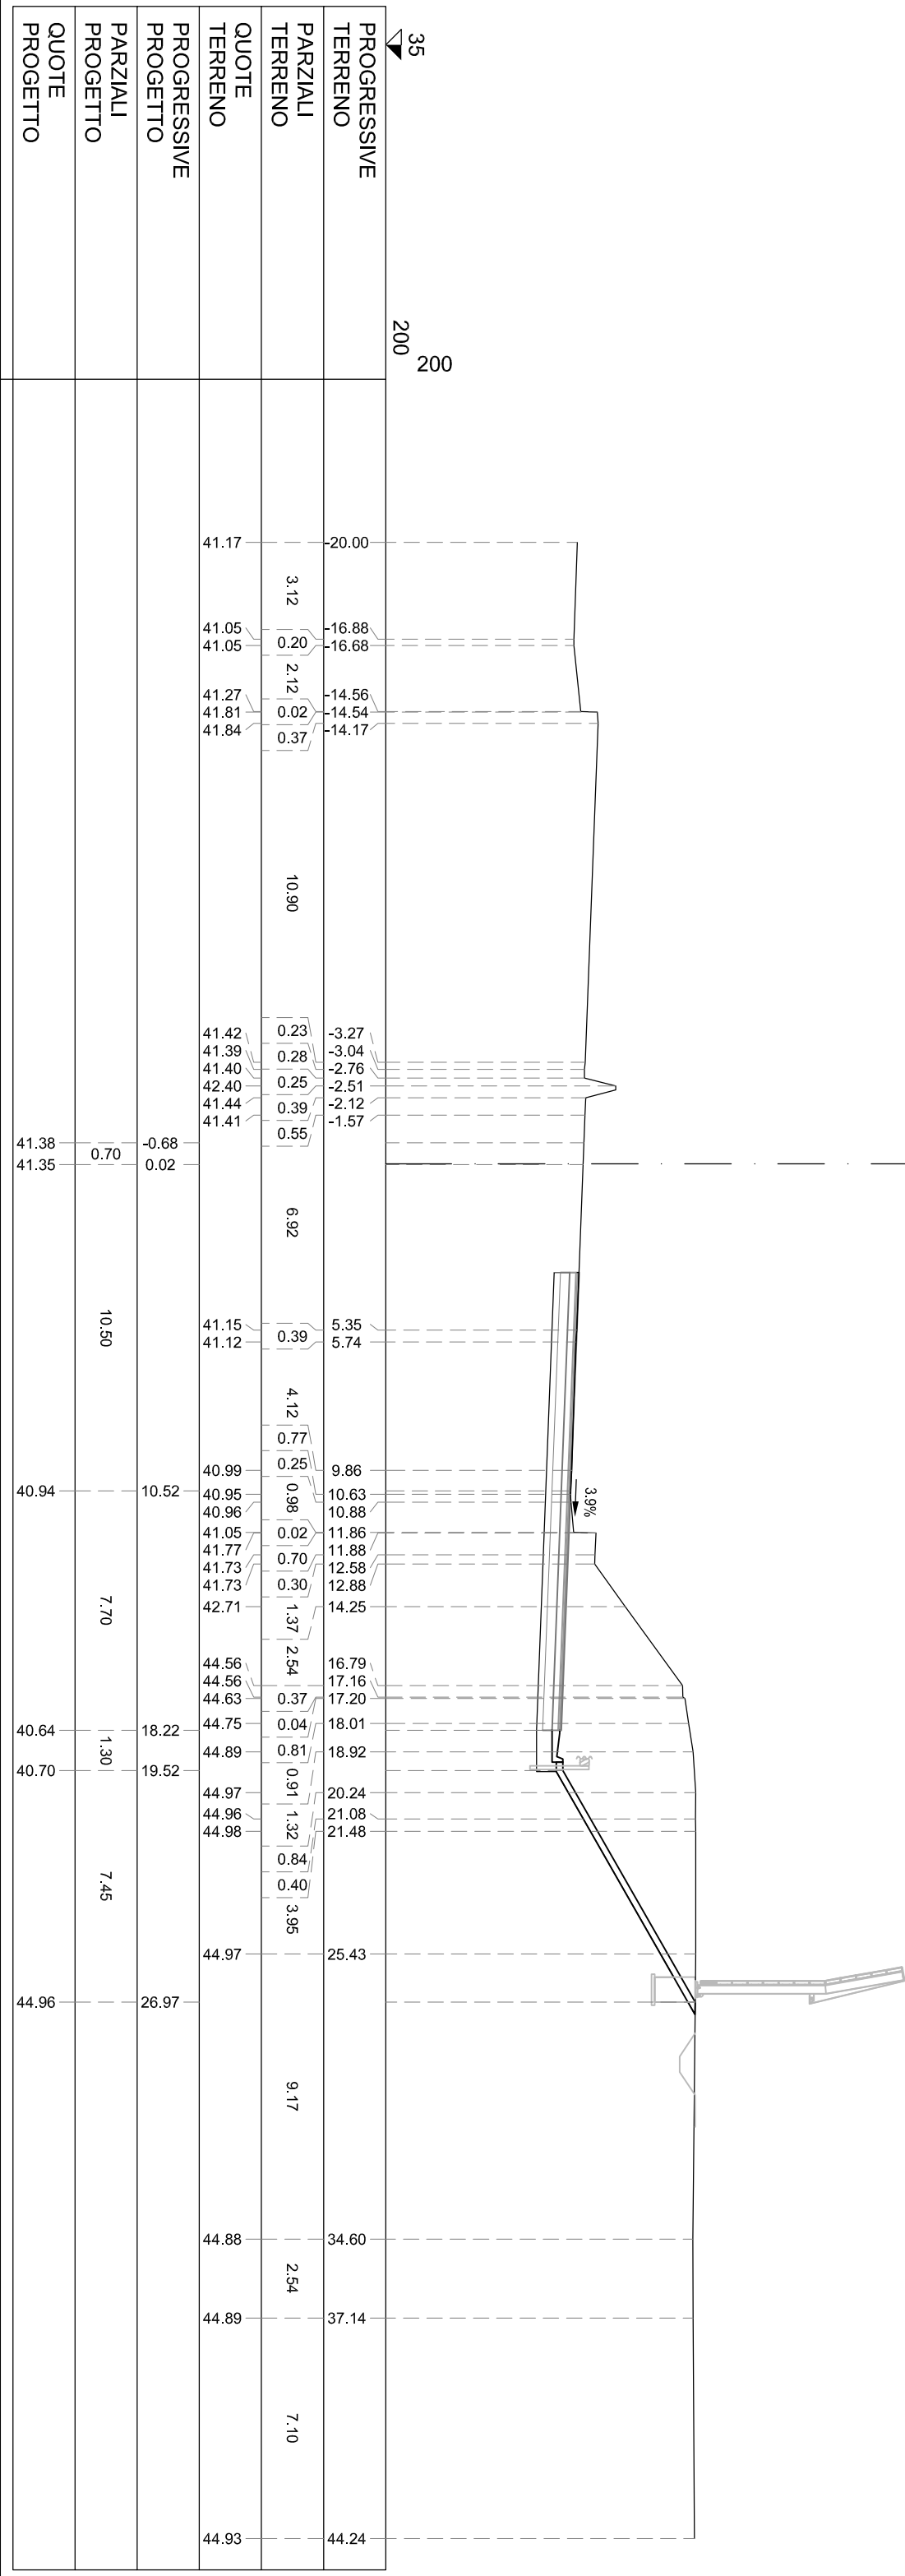


S STERRO	m²	31.83
PA BINDER	m²	0.50
PB BASE	m²	2.01
PC MISTO CEMENTATO	m²	3.00
PD STABILIZZATO	m²	2.01
RA RILEVATO ARGINELLO	m²	0.71
VT VEGETALE IN TRINCEA	m²	1.87
di COMPATT. IN TRINCEA	m	19.45
fb DEMOLIZIONE PAV.	m	9.45
id IDROSEMINA	m	9.16
si SCOTICO IN TRINCEA (	m	19.45
ud USURA DRENANTE	m	10.02

SEZIONE TS-447
PROGRESSIVA 17020.00

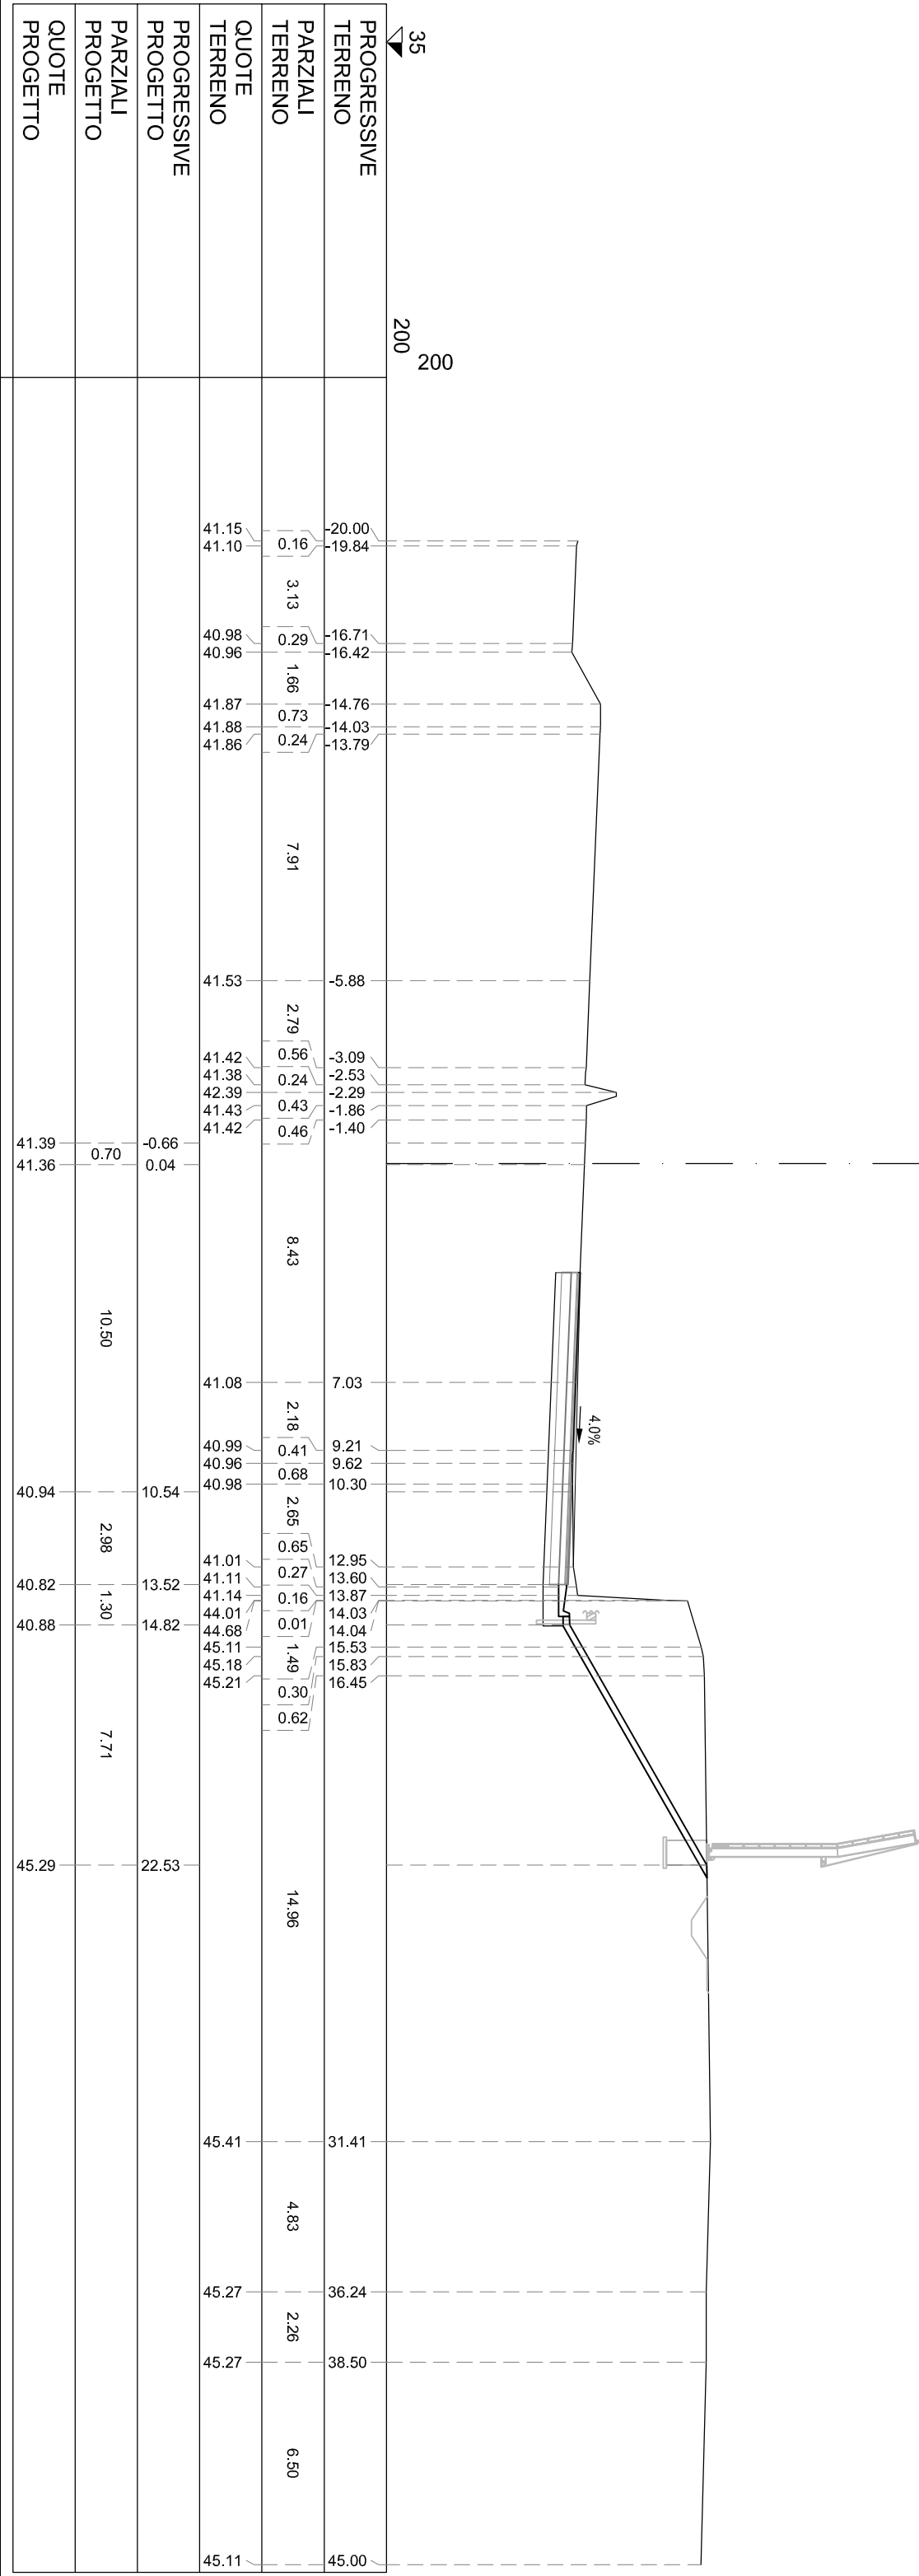

S STERRO	m²	6.15
PA BINDER	m²	0.39
PB BASE	m²	1.55
PC MISTO CEMENTATO	m²	2.32
PD STABILIZZATO	m²	1.55
cl COMPATT. IN TRINCEA	m	7.74
fb DEMOLIZIONE PAV.	m	6.11
sl SCOTICO IN TRINCEA (	m	7.74
ud USURA DRENANTE	m	7.74

SEZIONE TS-448
PROGRESSIVA 17040.00

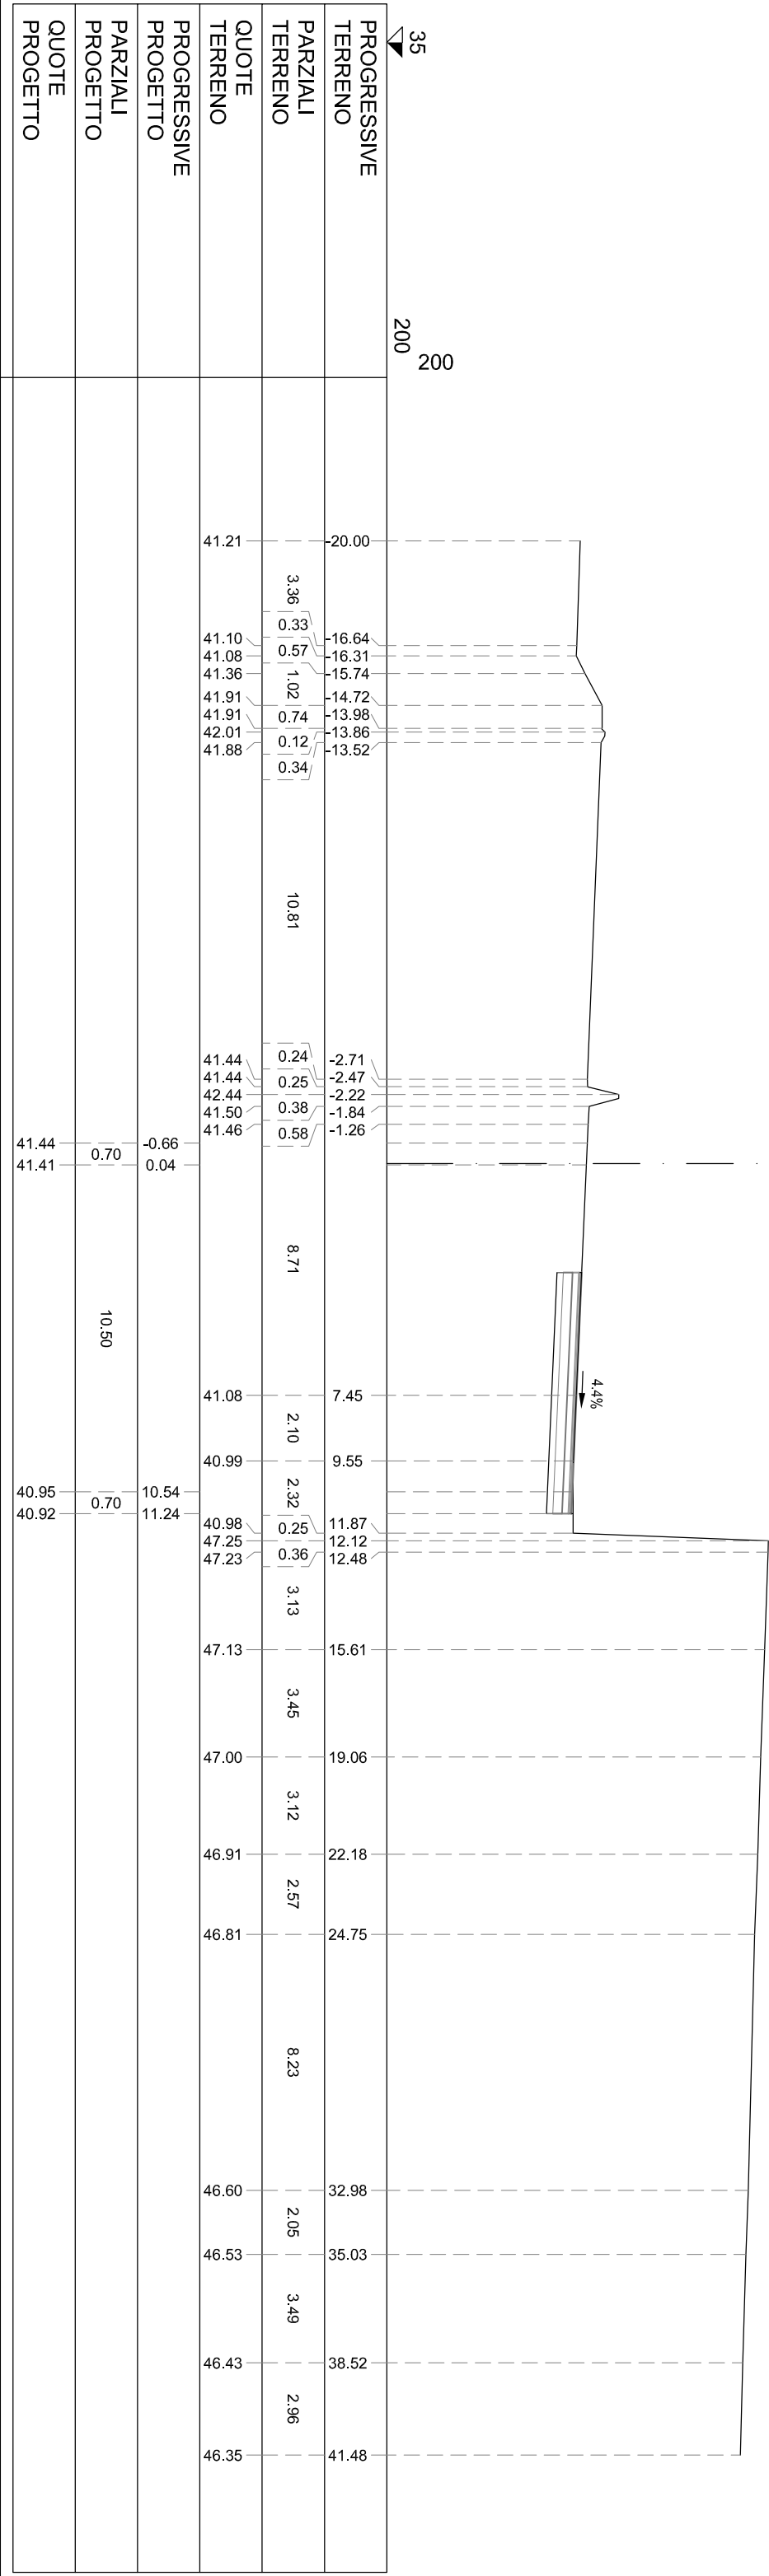


S STERRO	m²	9.35
PA BINDER	m²	0.38
PB BASE	m²	1.55
PC MISTO CEMENTATO	m²	2.32
PD STABILIZZATO	m²	1.55
cl COMPATT. IN TRINCEA	m	7.74
fb DEMOLIZIONE PAV.	m	6.12
si SCOTICO IN TRINCEA (	m	7.74
ud USURA DRENANTE	m	7.74

SEZIONE TS-449
PROGRESSIVA 17060.00


36
200
200

PROGRESSIVE TERRENO		
PARZIALI TERRENO	3.27	
QUOTE TERRENO	41.21 41.18 41.43 41.94 41.91	0.30 0.82 1.58 0.43
PROGRESSIVE PROGETTO	10.52	
PARZIALI PROGETTO	41.53 41.49 41.49 42.47 41.53 41.51	0.32 0.26 0.24 0.44 0.51
QUOTE PROGETTO	41.48 41.45	-0.66 0.04
PARZIALI PROGETTO	10.50	
QUOTE PROGETTO	41.01 40.98	0.70

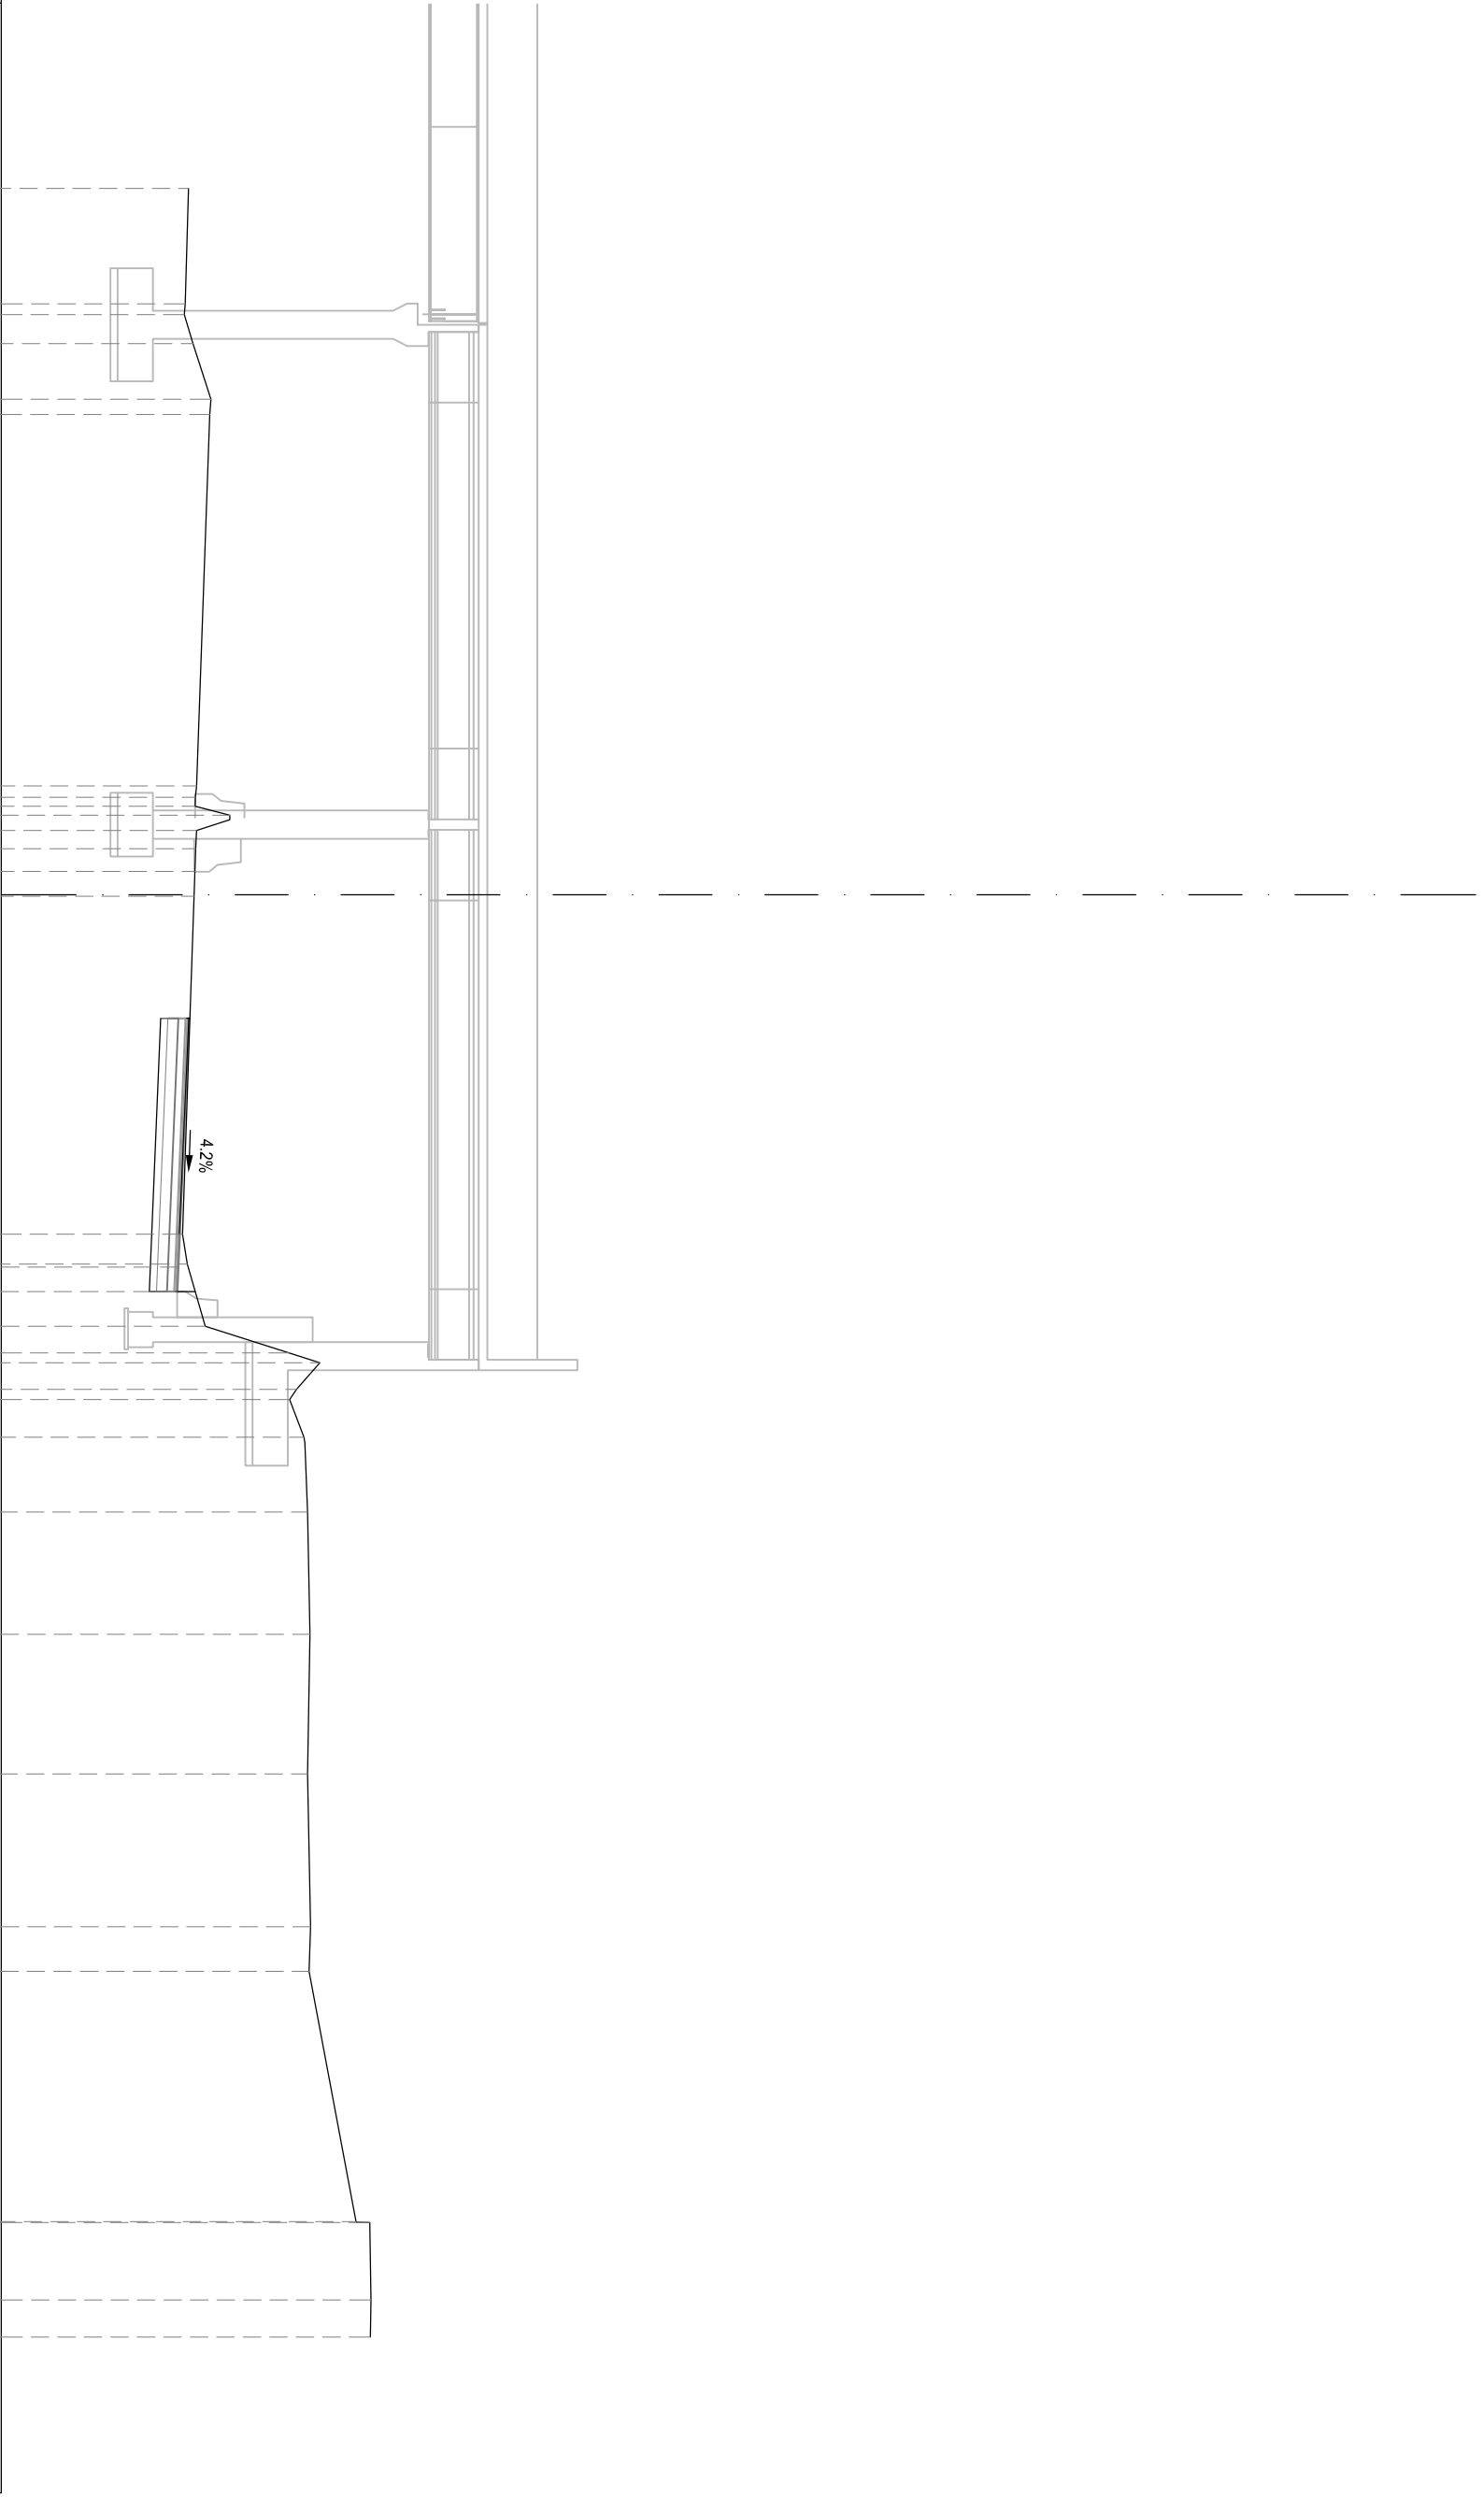


S STERRO	m ²	6,47
PA BINDER	m ²	0,39
PB BASE	m ²	1,54
PC MISTO CEMENTATO	m ²	2,32
PD STABILIZZATO	m ²	1,55
α COMPATT. IN TRINCEA	m	7,13
fb DEMOLIZIONE PAV.	m	6,14
st SCOTTICO IN TRINCEA (	m	7,73
ud USURA DRENANTE	m	7,73

SEZIONE TS-450
PROGRESSIVA 17080.00

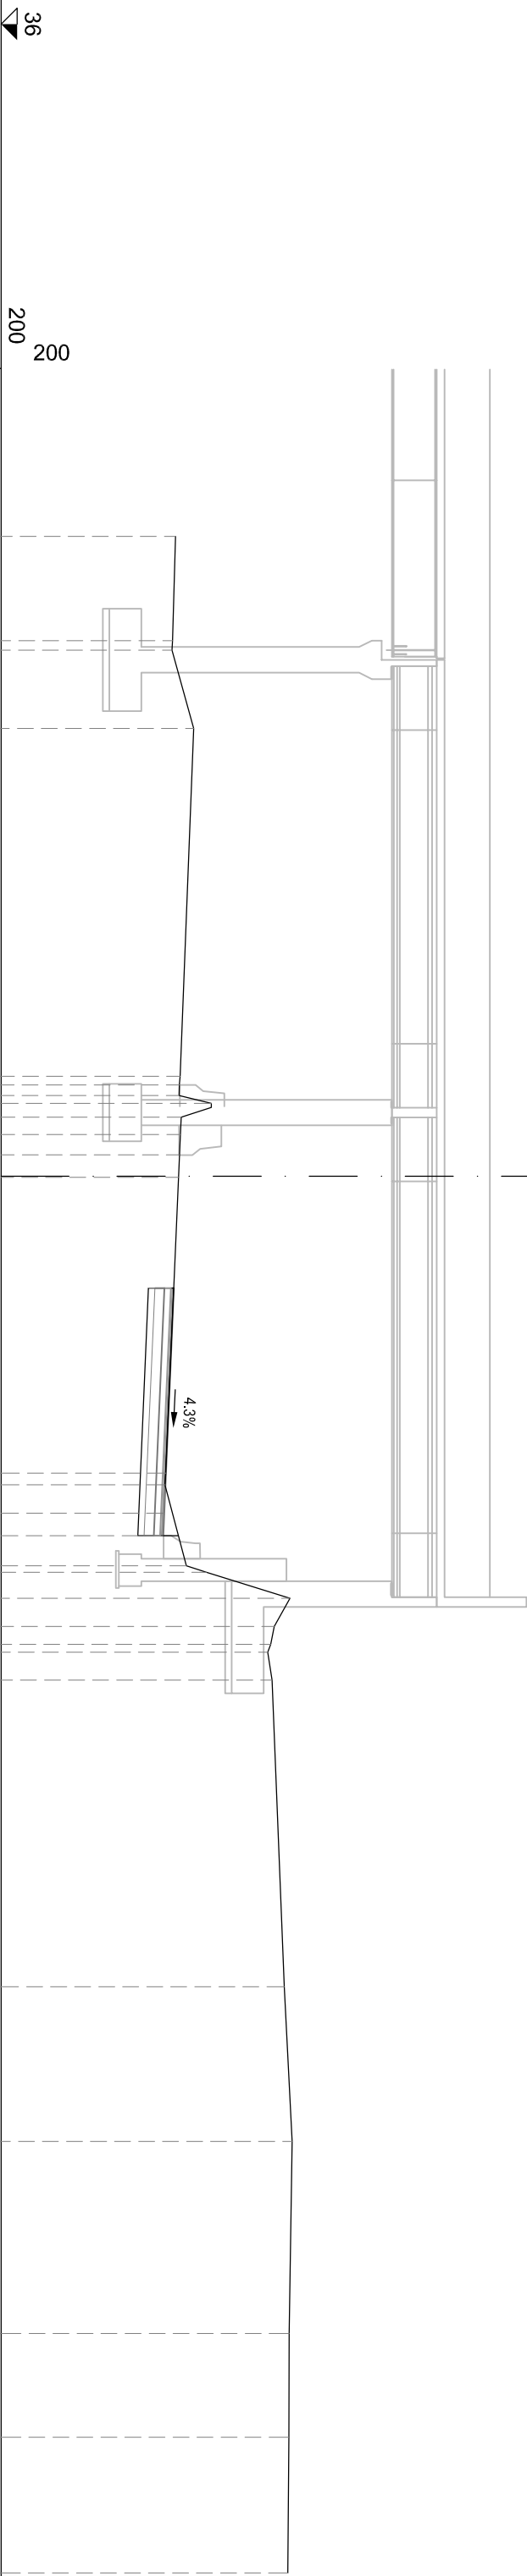[illegible]


S STERRO	m²	5.94
PA BINDER	m²	0.38
PB BASE	m²	1.55
PC MISTO CEMENTATO	m²	2.32
PD STABILIZZATO	m²	1.54
cl COMPATT. IN TRINCEA	m	7.73
fb DEMOLIZIONE PAV.	m	5.83
si SCOTICO IN TRINCEA (	m	7.73
ud USURA DRENANTE	m	7.73

SEZIONE TS-452
PROGRESSIVA 17120.00

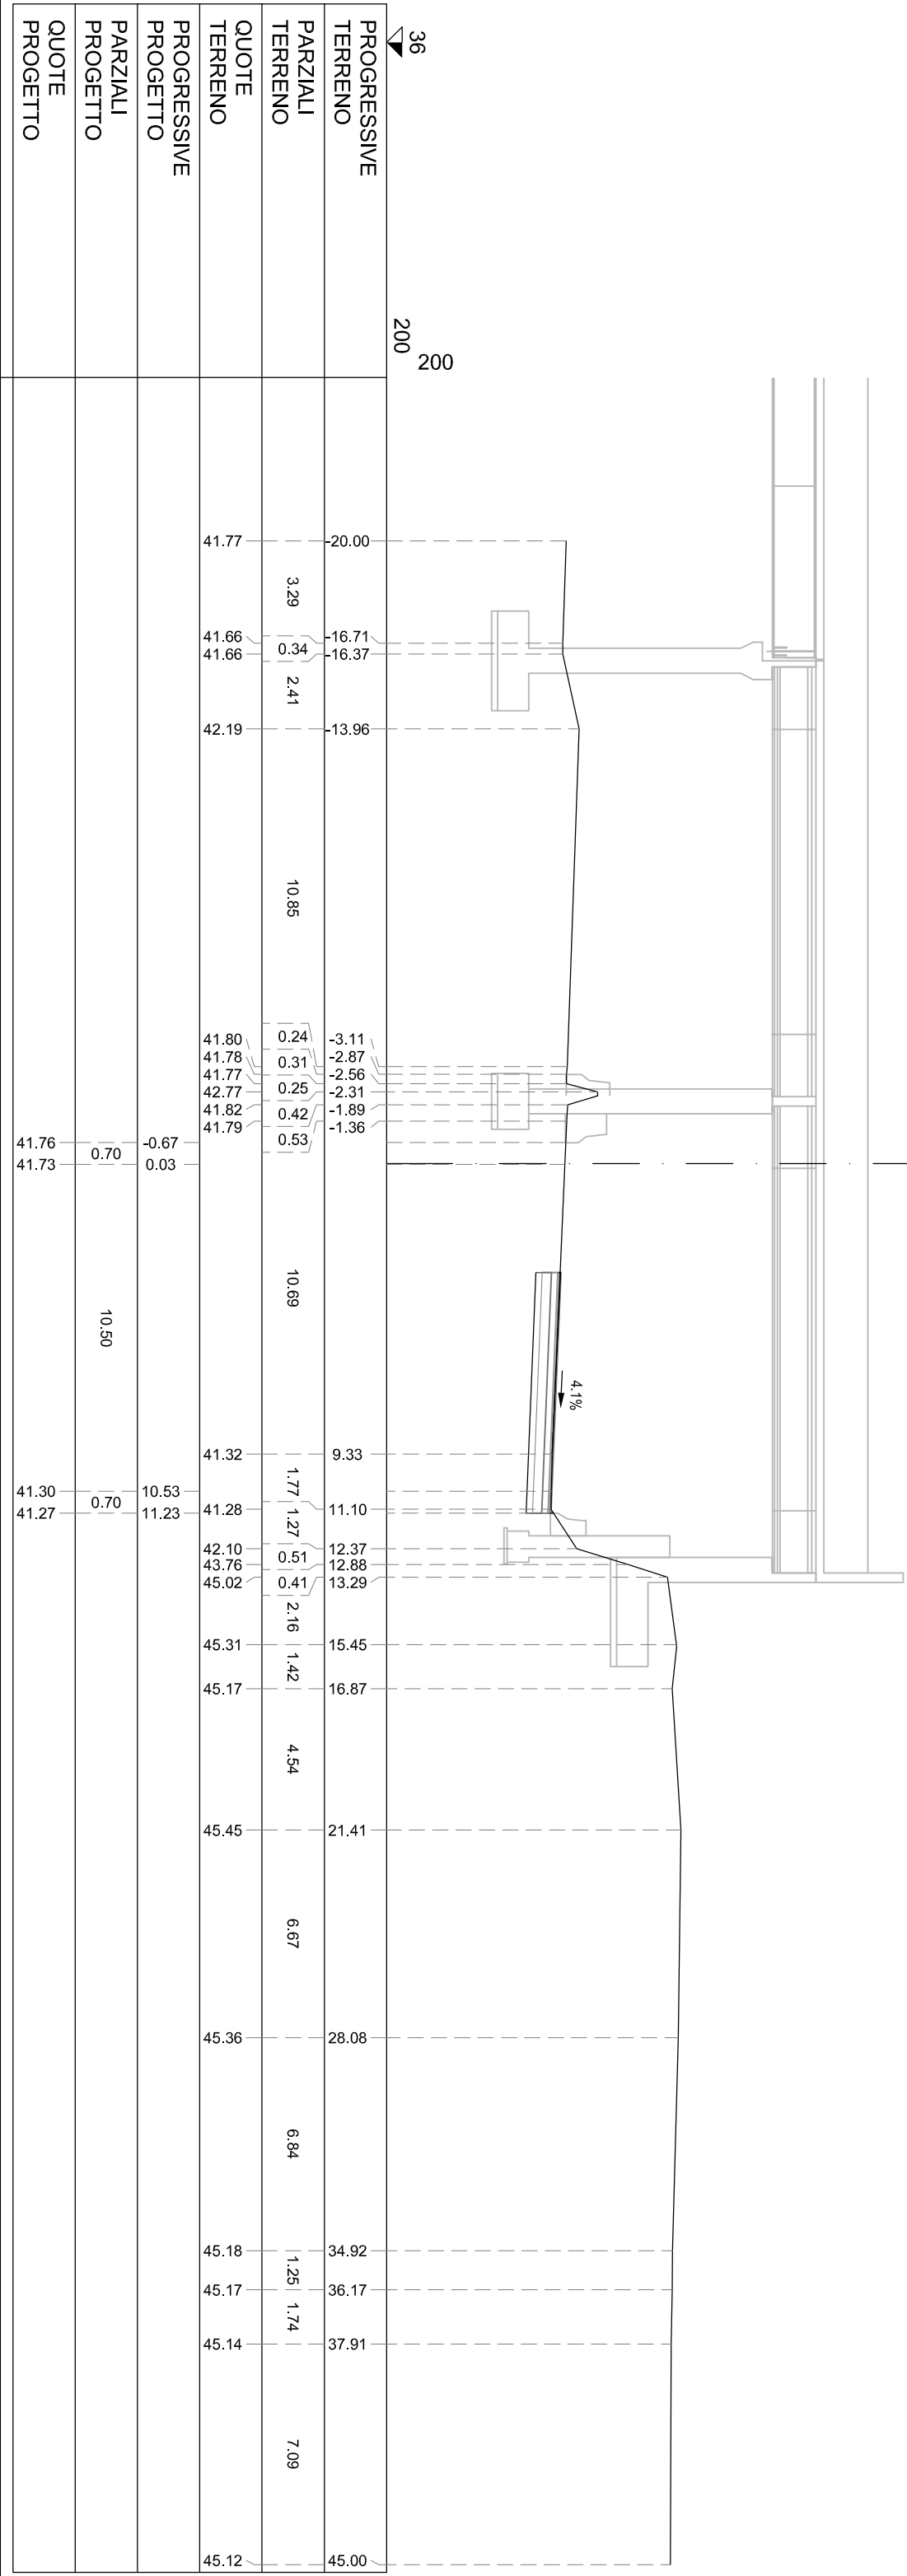


S STERRO	m²	6.09
PA BINDER	m²	0.38
PB BASE	m²	1.55
PC MISTO CEMENTATO	m²	2.31
PD STABILIZZATO	m²	1.55
cl COMPATT. IN TRINCEA	m	7.72
fb DEMOLIZIONE PAV.	m	5.29
si SCOTICO IN TRINCEA (	m	7.72
ud USURA DRENANTE	m	7.72

SEZIONE TS-453
PROGRESSIVA 17140.00

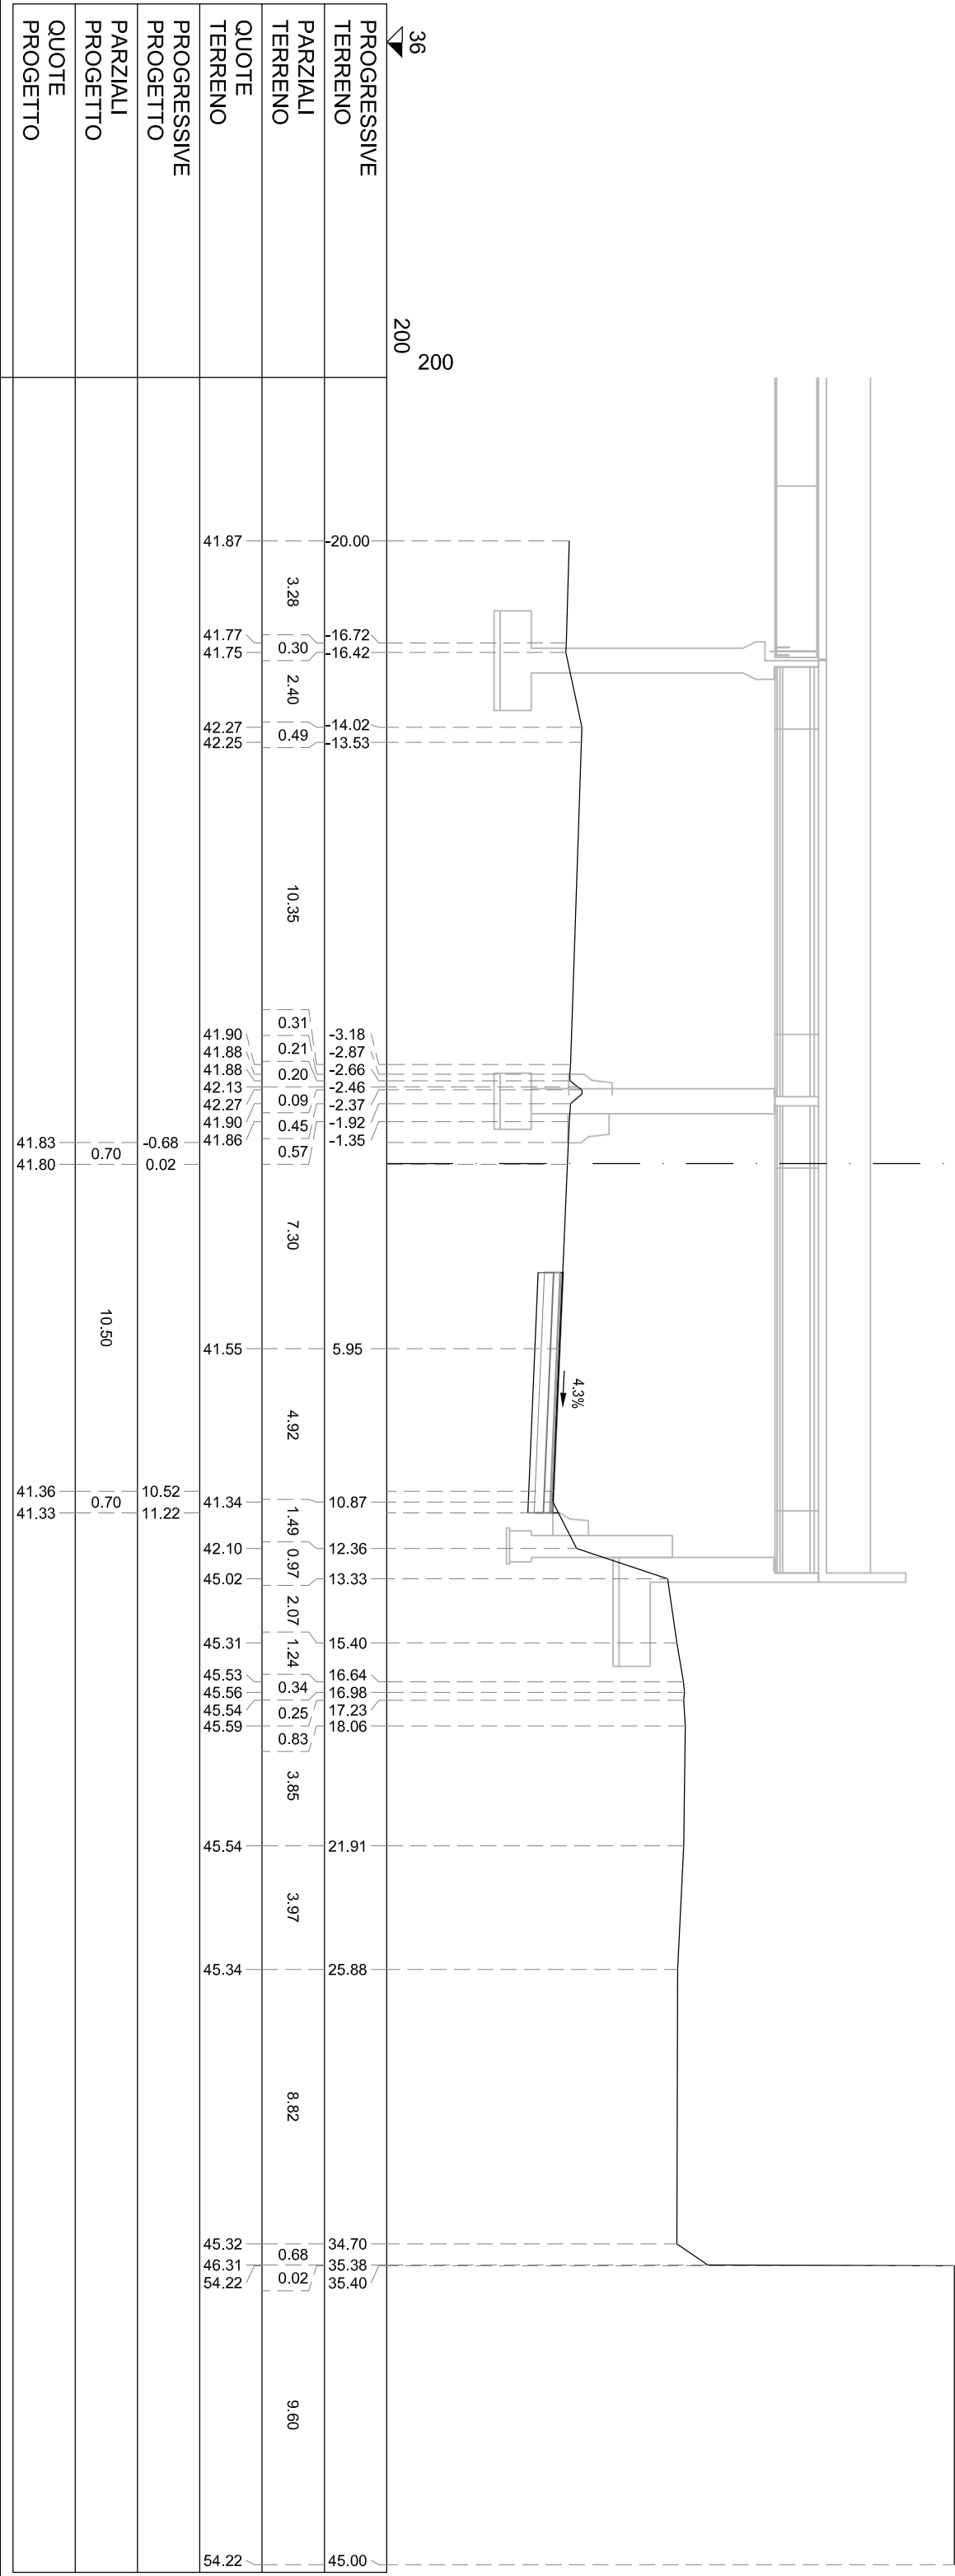


S STERRO	m²	6.86
PA BINDER	m²	0.39
PB BASE	m²	1.54
PC MISTO CEMENTATO	m²	2.32
PD STABILIZZATO	m²	1.54
cl COMPATT. IN TRINCEA	m	7.72
fb DEMOLIZIONE PAV.	m	5.14
si SCOTICO IN TRINCEA (	m	7.72
ud USURA DRENANTE	m	7.72

SEZIONE TS-454
PROGRESSIVA 17160.00

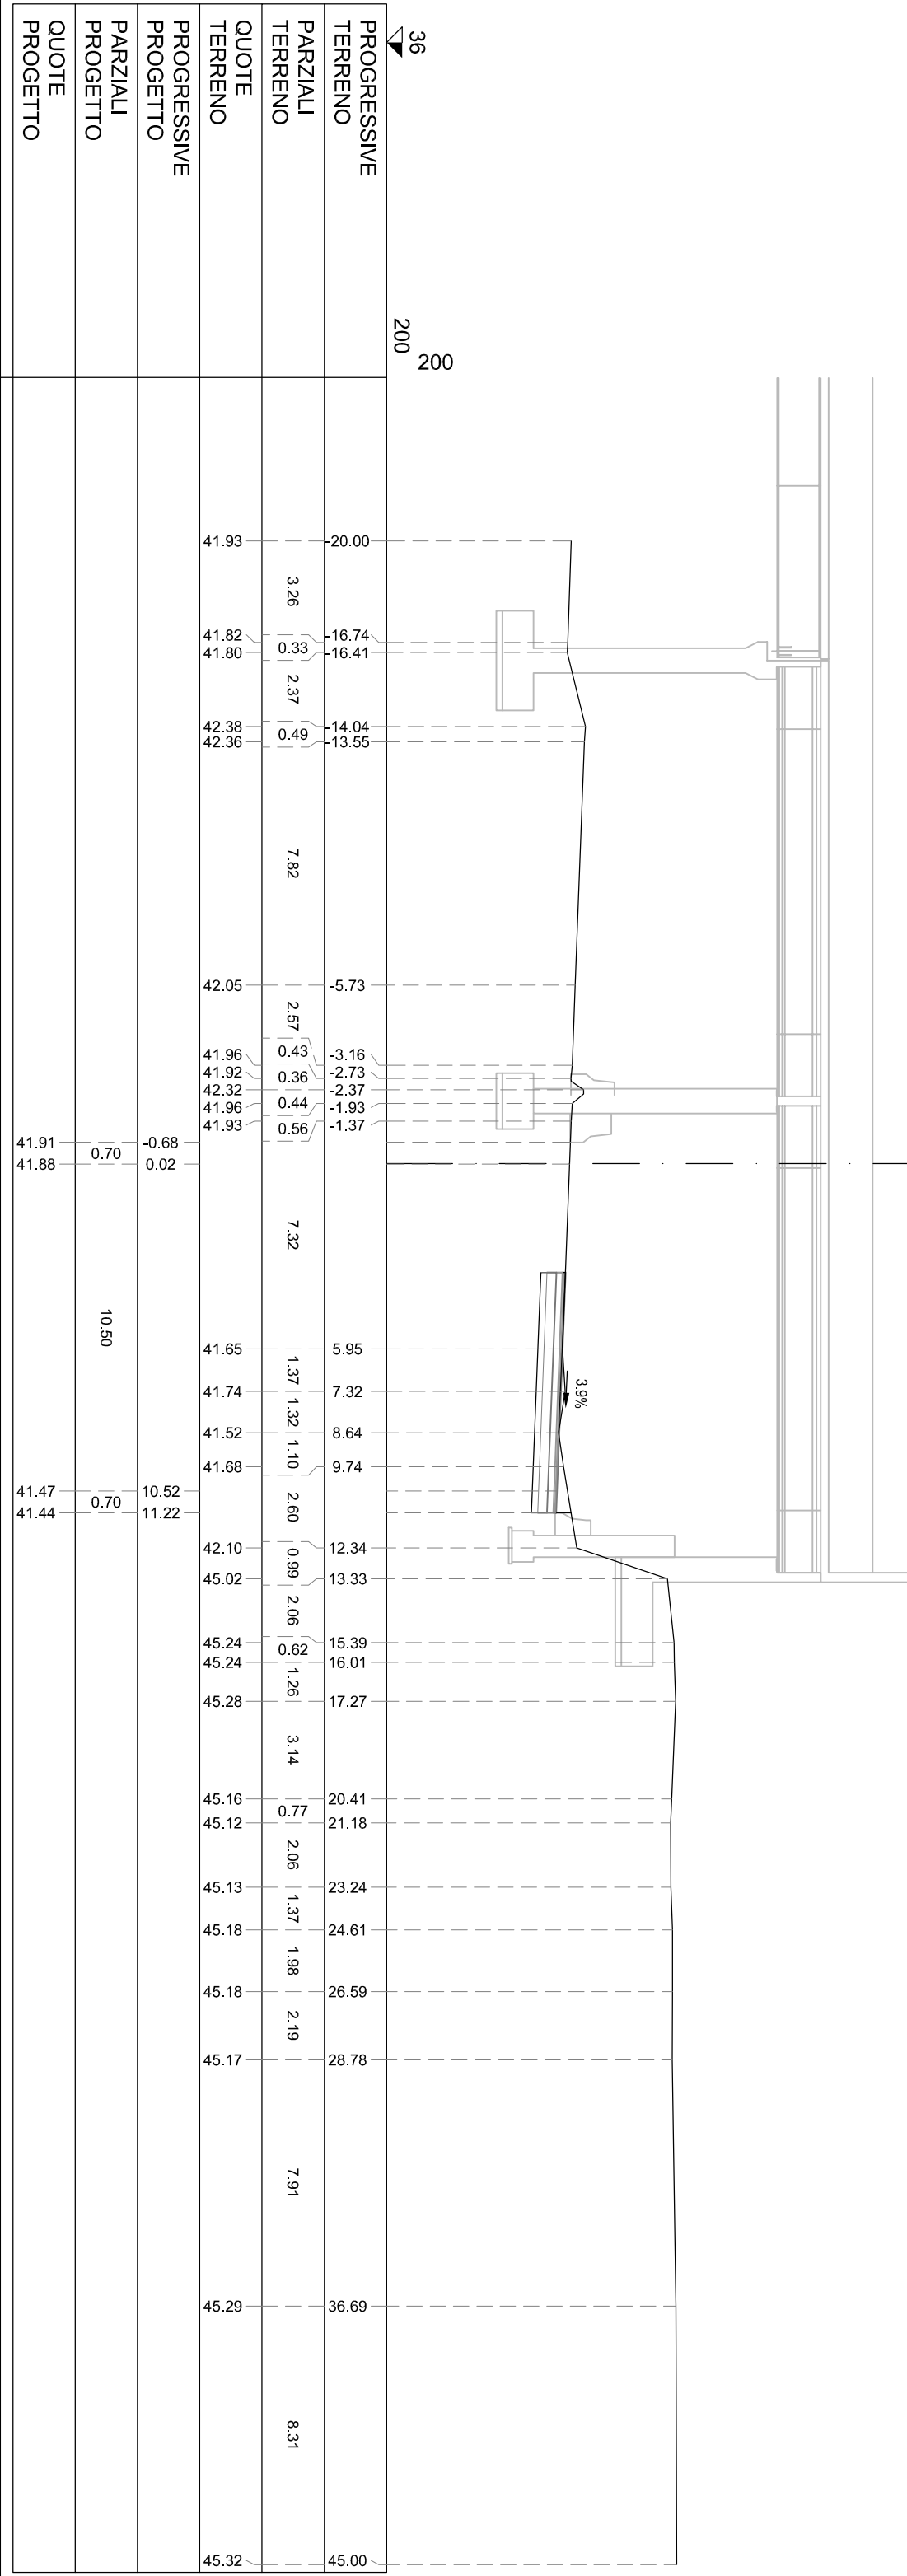


S STERRO	m²	6.25
PA BINDER	m²	0.38
PB BASE	m²	1.55
PC MISTO CEMENTATO	m²	2.31
PD STABILIZZATO	m²	1.54
cl COMPATT. IN TRINCEA	m	7.71
fb DEMOLIZIONE PAV.	m	5.12
sl SCOTICO IN TRINCEA (	m	7.71
ud USURA DRENANTE	m	7.71

SEZIONE TS-455
PROGRESSIVA 17180.00

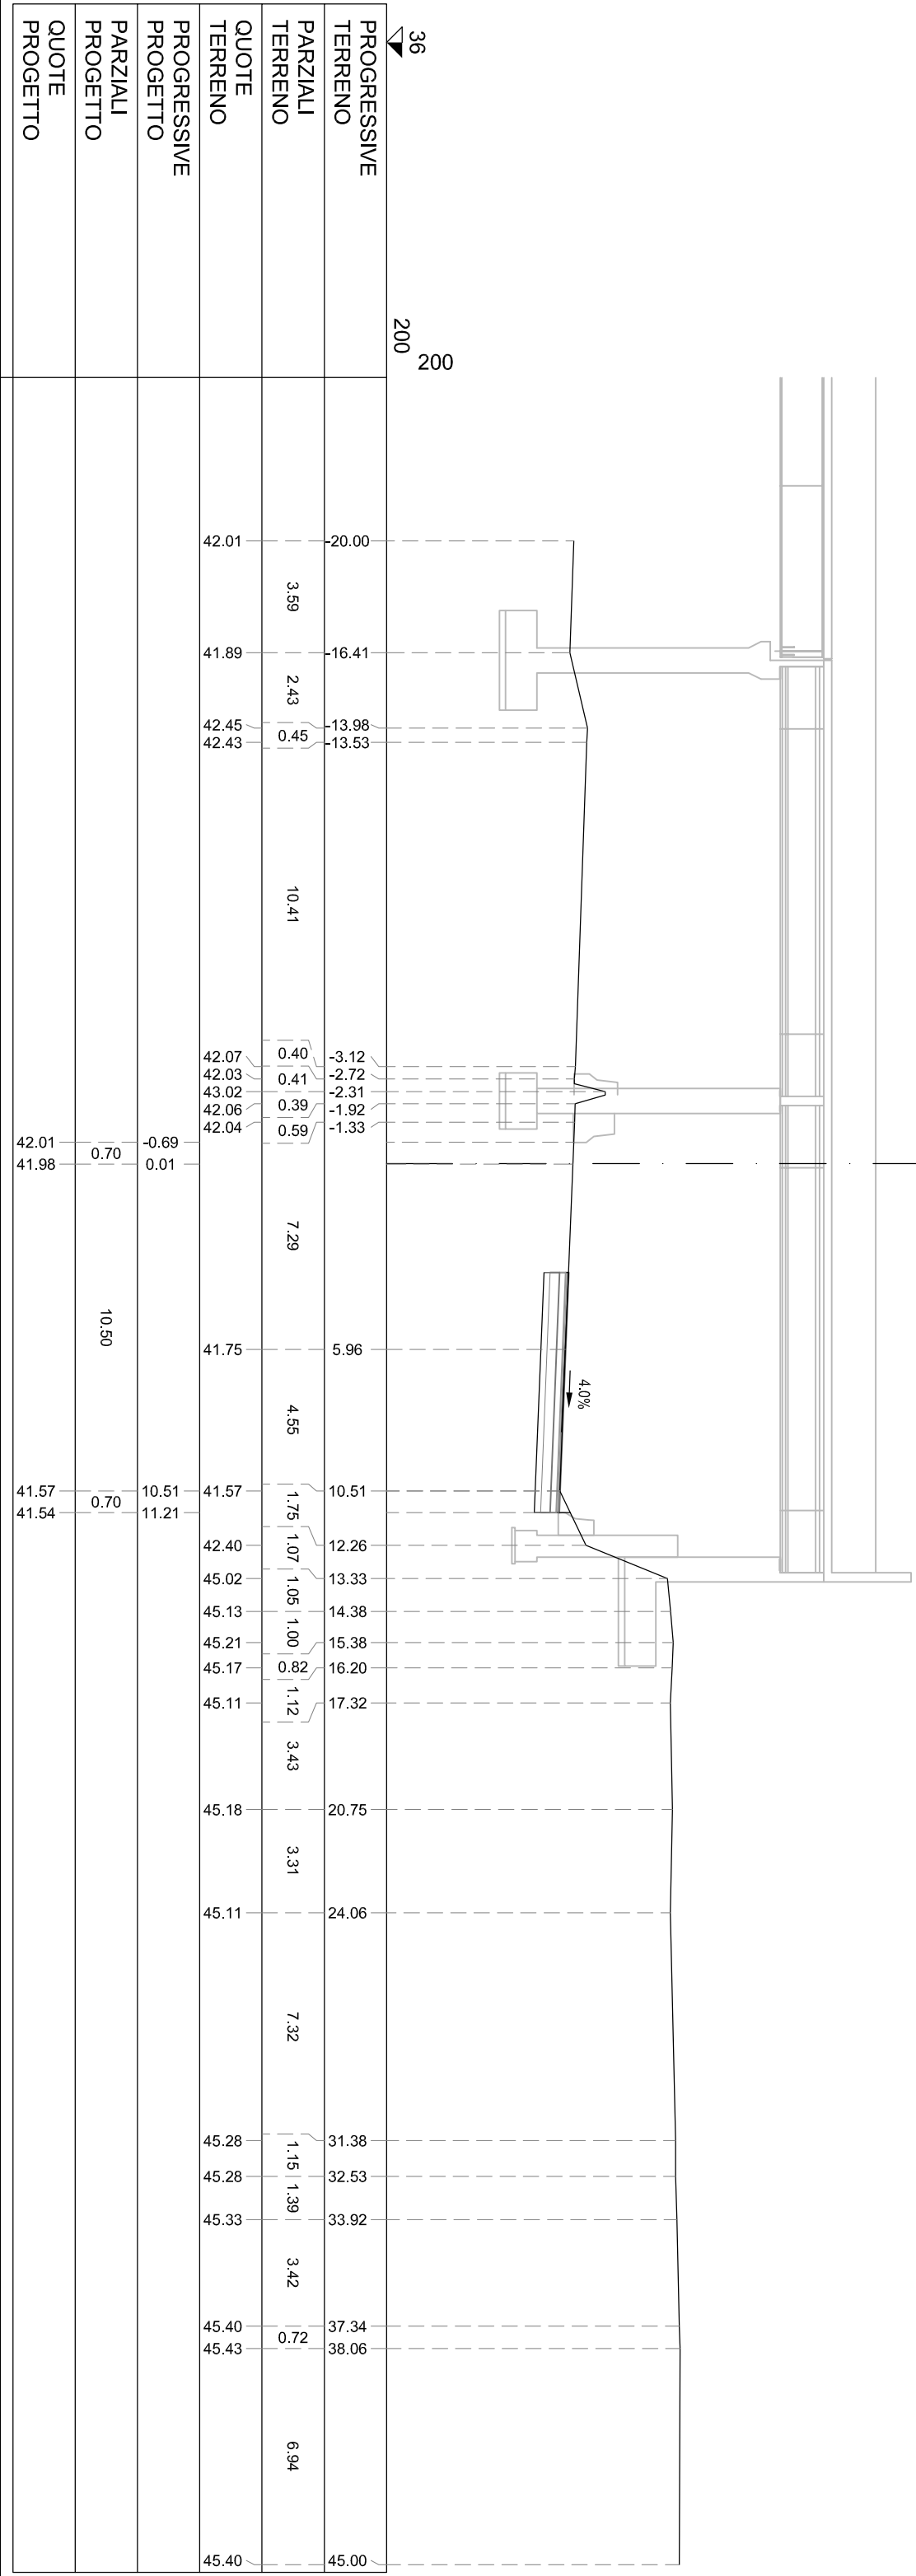

S STERRO	m²	6.62
PA BINDER	m²	0.39
PB BASE	m²	1.54
PC MISTO CEMENTATO	m²	2.31
PD STABILIZZATO	m²	1.55
cl COMPATT. IN TRINCEA	m	7.71
fb DEMOLIZIONE PAV.	m	5.08
si SCOTICO IN TRINCEA (	m	7.71
ud USURA DRENANTE	m	7.71


SEZIONE TS-456
PROGRESSIVA 17200.00

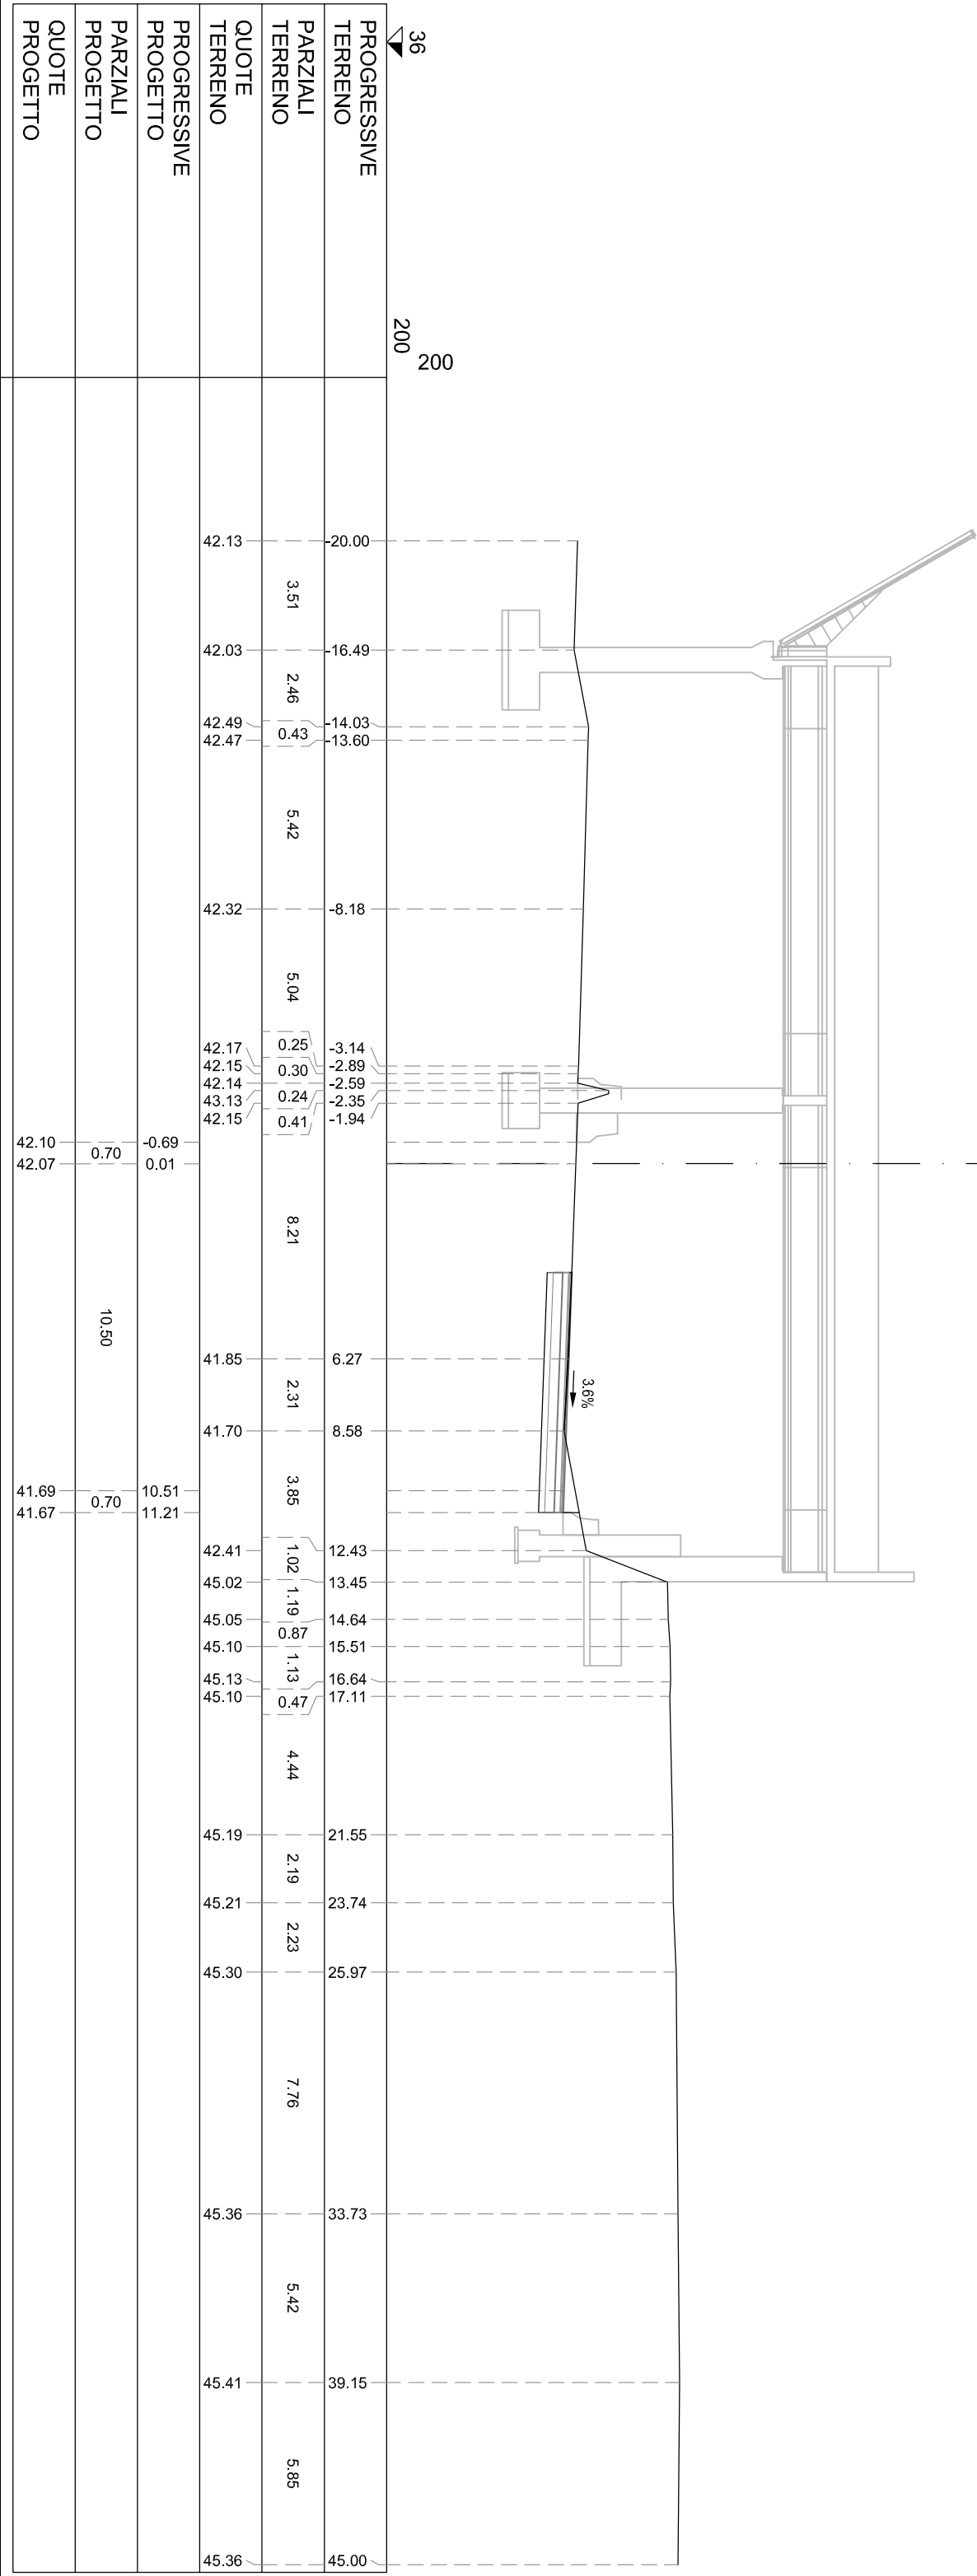

S STERRO	m ²	6.49
PA BINDER	m ²	0.39
PB BASE	m ²	1.54
PC MISTO CEMENTATO	m ²	2.31
PD STABILIZZATO	m ²	1.54
cl COMPATT. IN TRINCEA	m	7.71
cl DEMOLIZIONE PAV.	m	5.03
sl SCOTTICO IN TRINCEA (	m	7.71
ud USURA DRENANTE	m	7.71


SEZIONE TS-457

PROGRESSIVA 17220.00

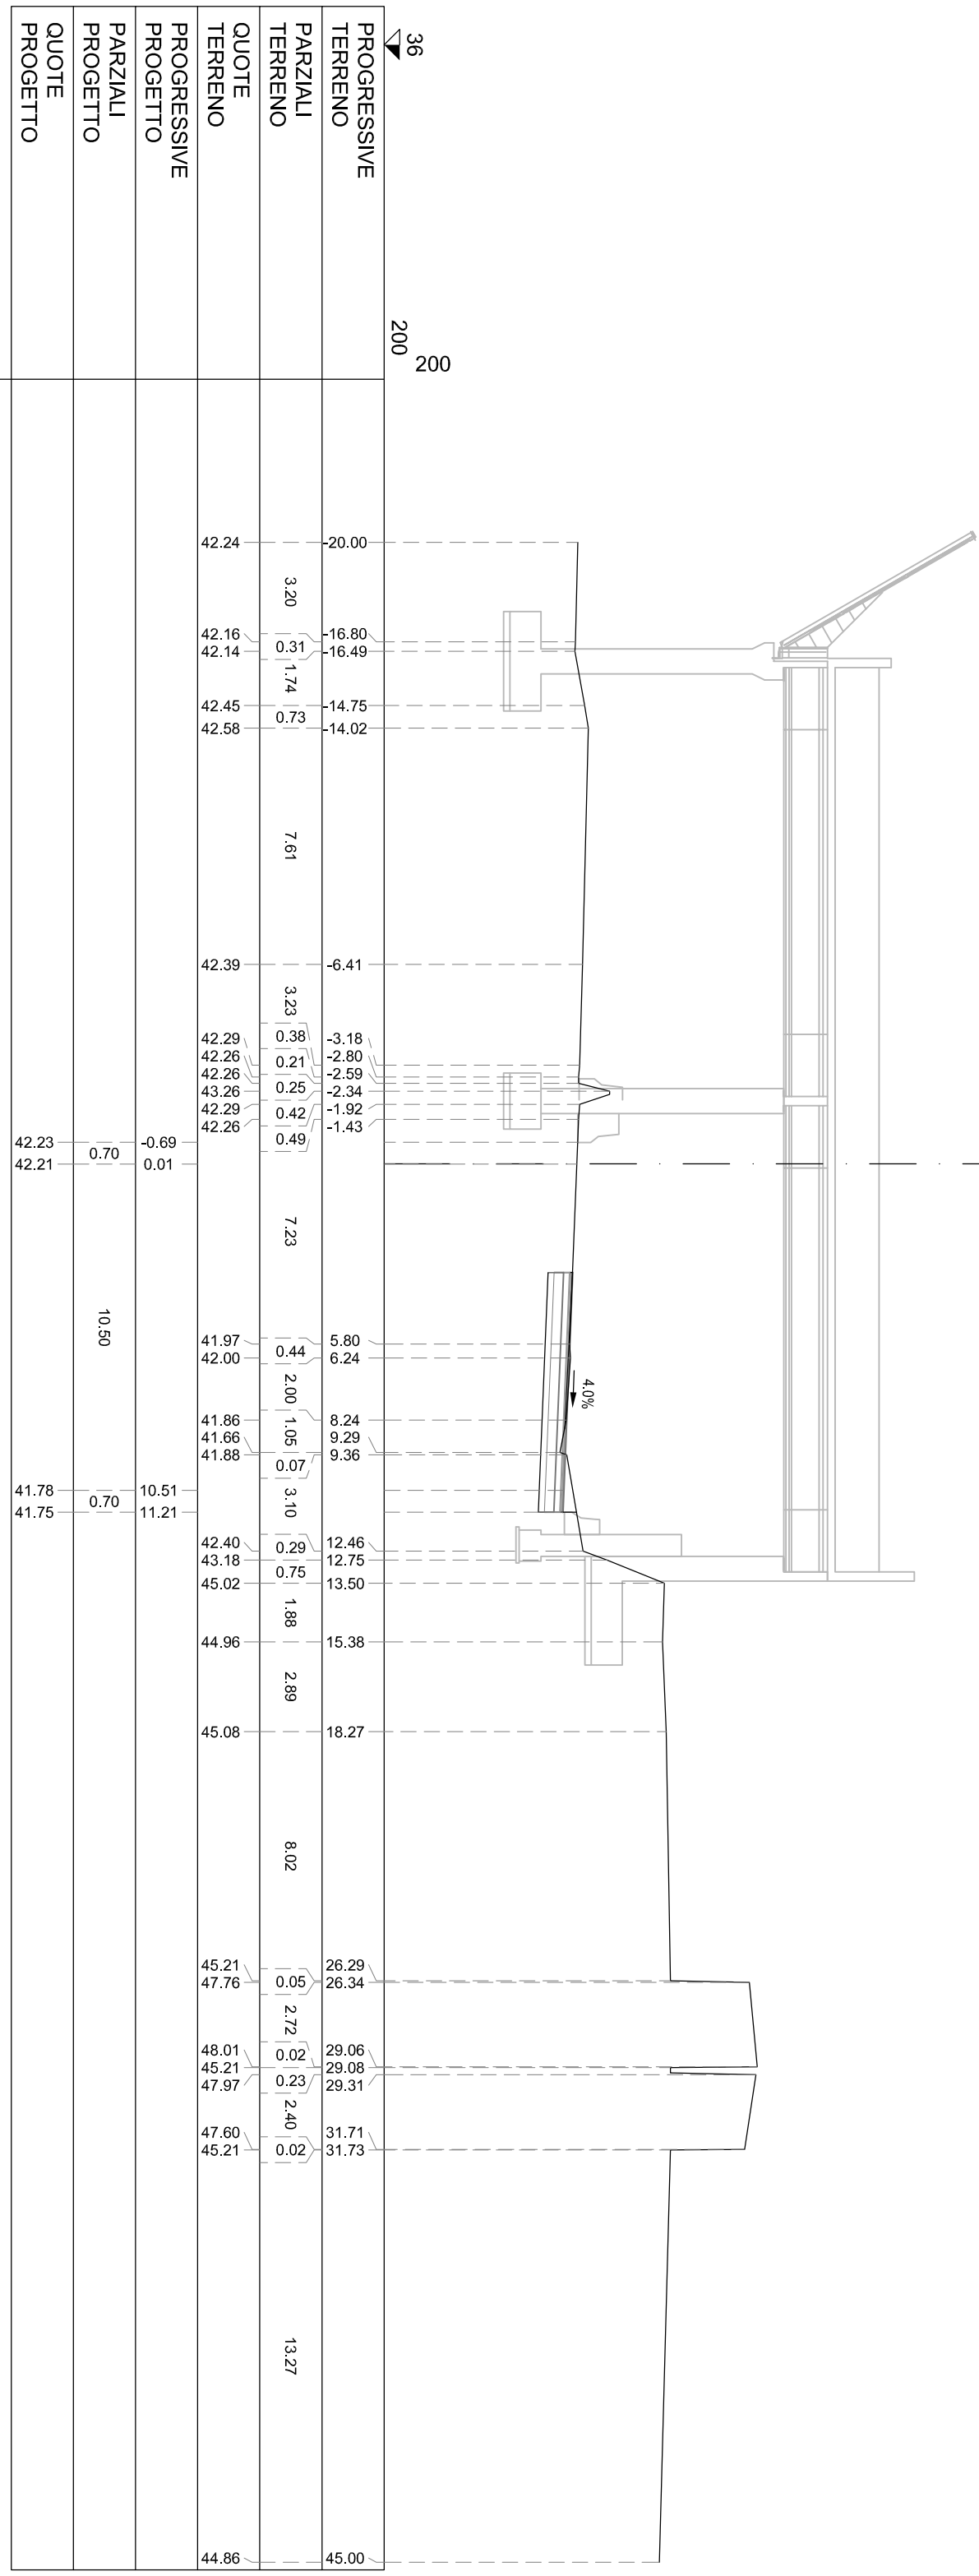


S STERRO	m²	6.16
PA BINDER	m²	0.38
PB BASE	m²	1.54
PC MISTO CEMENTATO	m²	2.31
PD STABILIZZATO	m²	1.54
cl COMPATT. IN TRINCEA	m	7.70
fb DEMOLIZIONE PAV.	m	4.98
si SCOTICO IN TRINCEA (	m	7.70
ud USURA DRENANTE	m	7.70

SEZIONE TS-458
PROGRESSIVA 17240.00

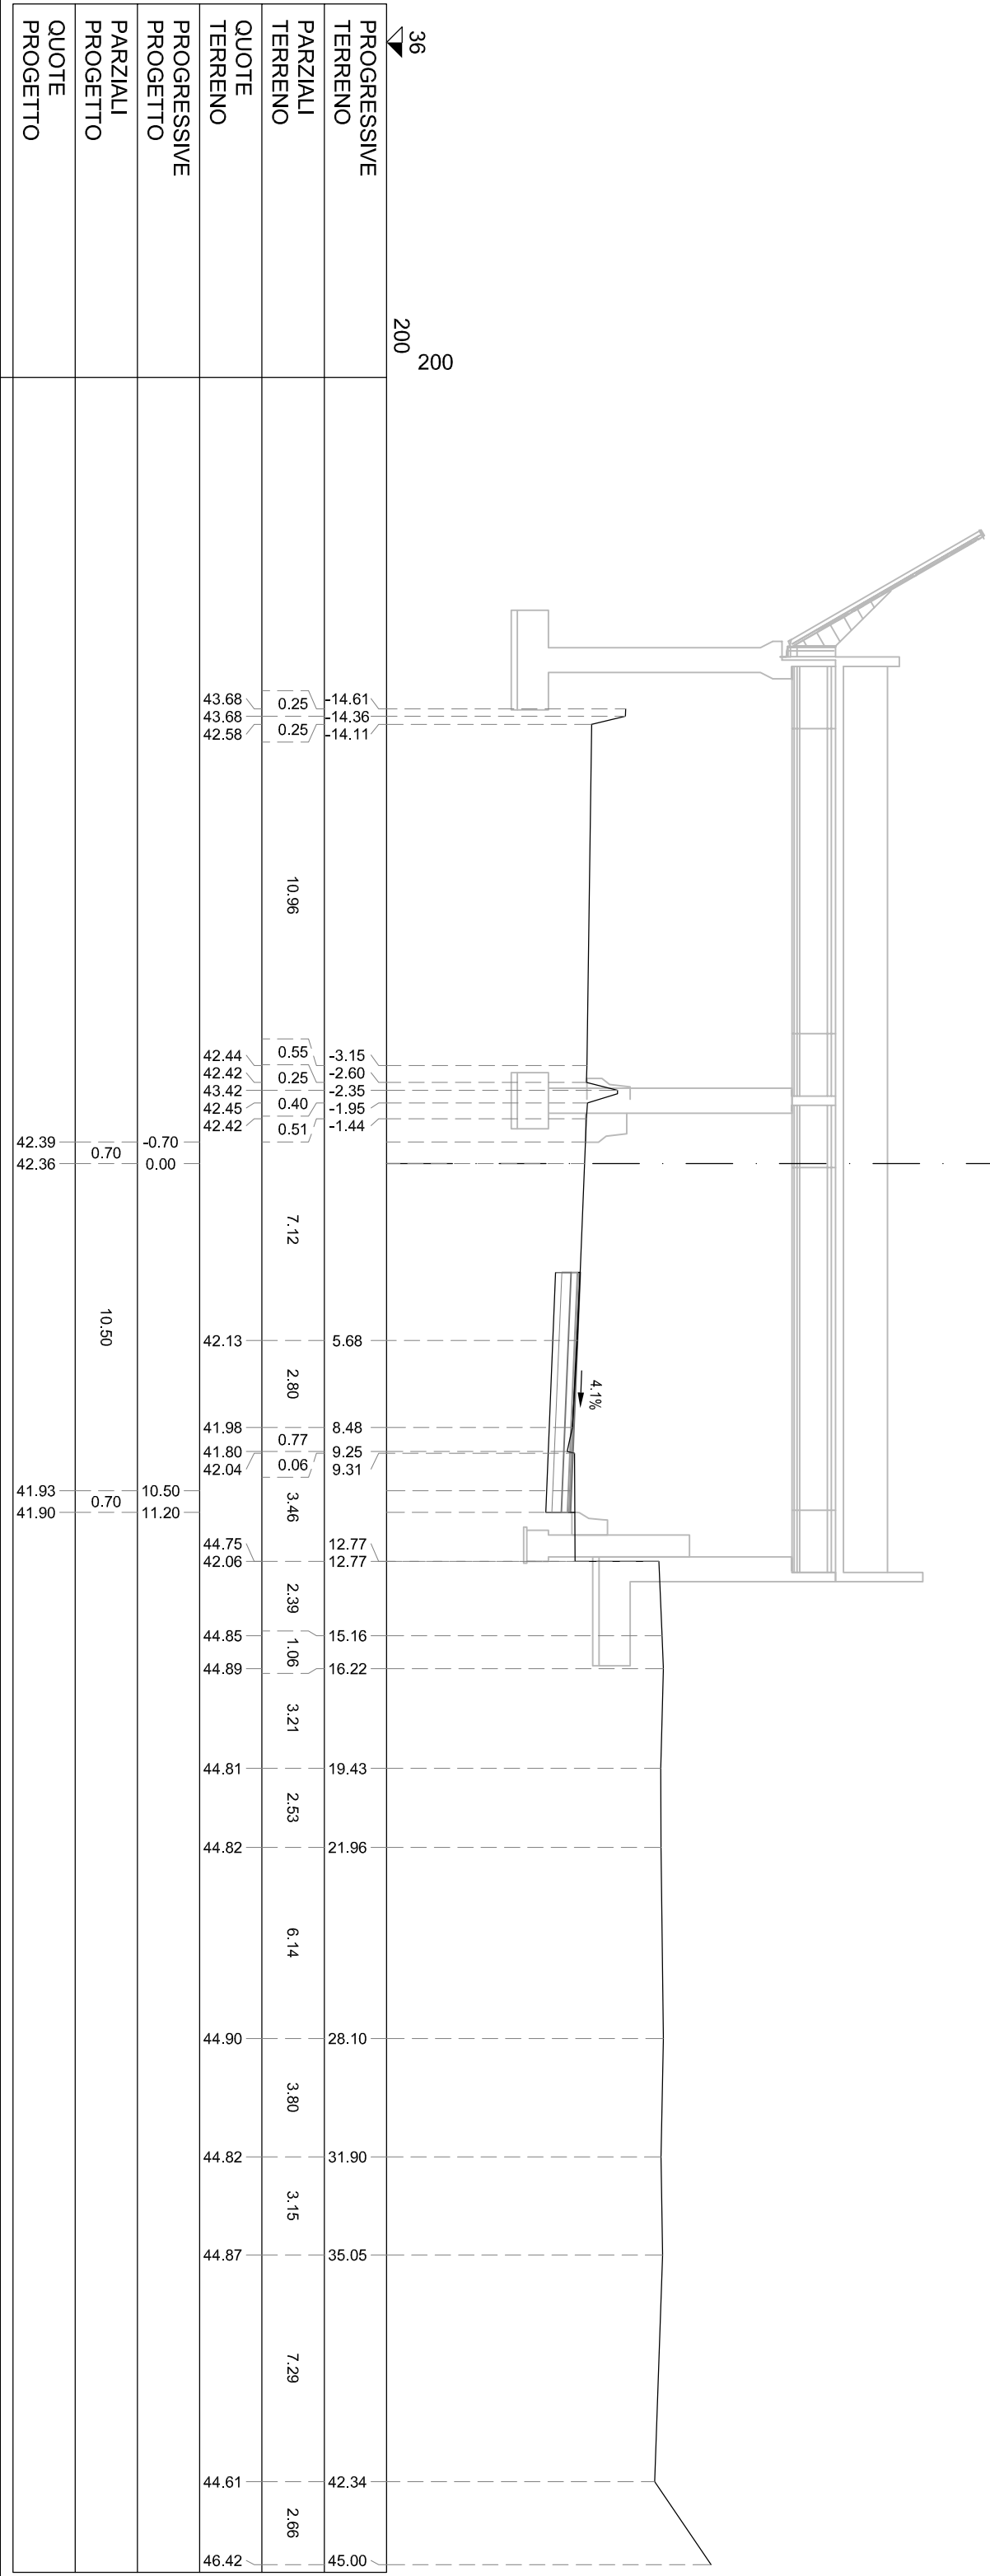

ud USURA DNEANANTE	m	7.70
st SCOTICO IN TRINCEA (	m	7.70
at DEMOLIZIONE PAV.	m	4.97
cd COMPATT. IN TRINCEA	m	7.70
PD STABILIZZATO	m ²	1.54
PC MISTO CEMENTATO	m ²	2.31
PB BASE	m ²	1.54
PA BINDER	m ²	0.38
S STERRO	m ²	6.19

SEZIONE TS-459
PROGRESSIVA 17260.00

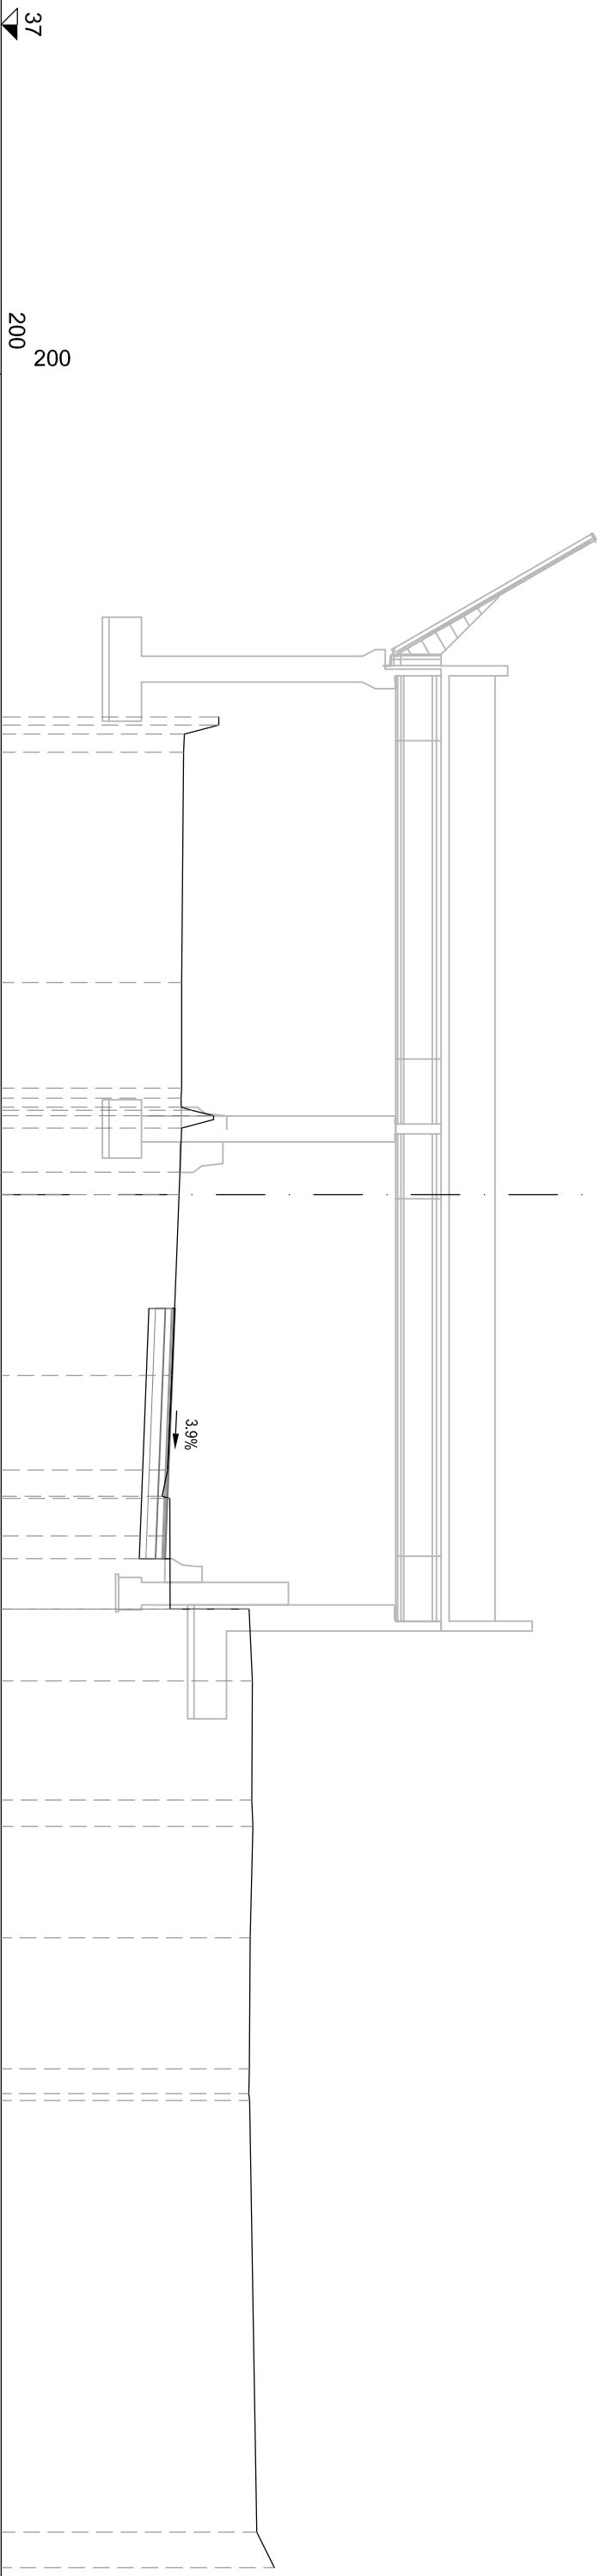[illegible]


S STERRO	m²	6.20
PA BINDER	m²	0.39
PB BASE	m²	1.54
PC MISTO CEMENTATO	m²	2.31
PD STABILIZZATO	m²	1.54
cl COMPATT. IN TRINCEA	m	7.70
fb DEMOLIZIONE PAV.	m	5.04
si SCOTICO IN TRINCEA (	m	7.70
ud USURA DRENANTE	m	7.70

SEZIONE TS-460
PROGRESSIVA 17280.00

PROGRESSIVE TERRENO	200	37	200
PARZIALI TERRENO			
QUOTE TERRENO			
PROGRESSIVE PROGETTO			
PARZIALI PROGETTO			
QUOTE PROGETTO			


S STERRO	m²	6.18
PA BINDER	m²	0.39
PB BASE	m²	1.54
PC MISTO CEMENTATO	m²	2.31
PD STABILIZZATO	m²	1.54
cl COMPATT. IN TRINCEA	m	7.70
fb DEMOLIZIONE PAV.	m	5.12
si SCOTICO IN TRINCEA (	m	7.70
ud USURA DRENANTE	m	7.70

SEZIONE TS-461
PROGRESSIVA 17300.00

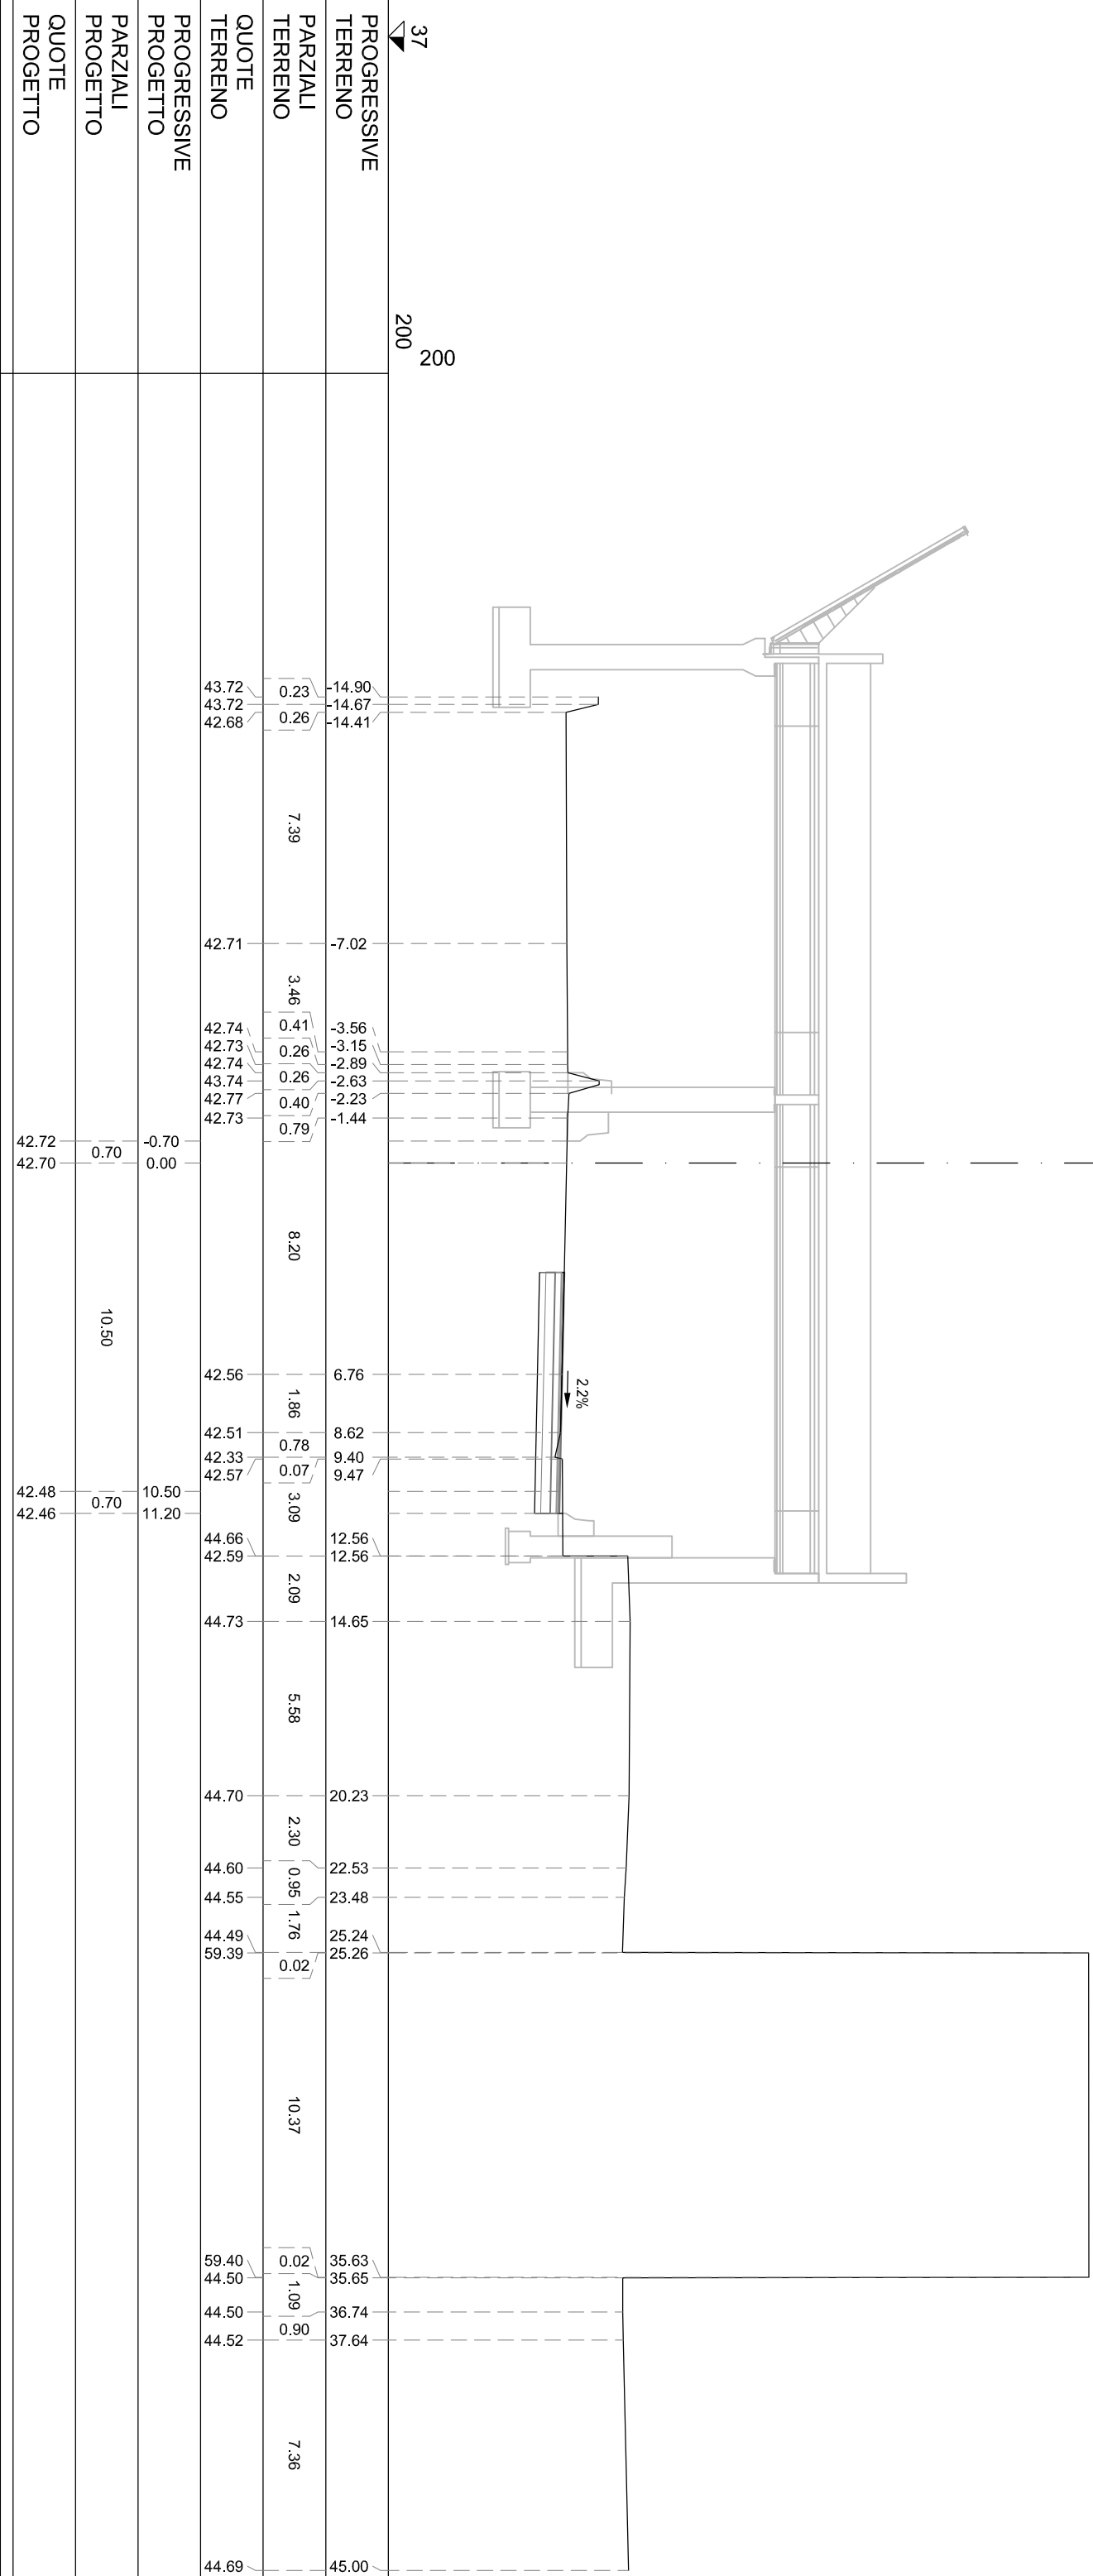


S STERRO	m²	6.05
PA BINDER	m²	0.39
PB BASE	m²	1.54
PC MISTO CEMENTATO	m²	2.31
PD STABILIZZATO	m²	1.54
cl COMPATT. IN TRINCEA	m	7.70
fb DEMOLIZIONE PAV.	m	5.24
si SCOTICO IN TRINCEA (	m	7.70
ud USURA DRENANTE	m	7.70

SEZIONE TS-462
PROGRESSIVA 17320.00

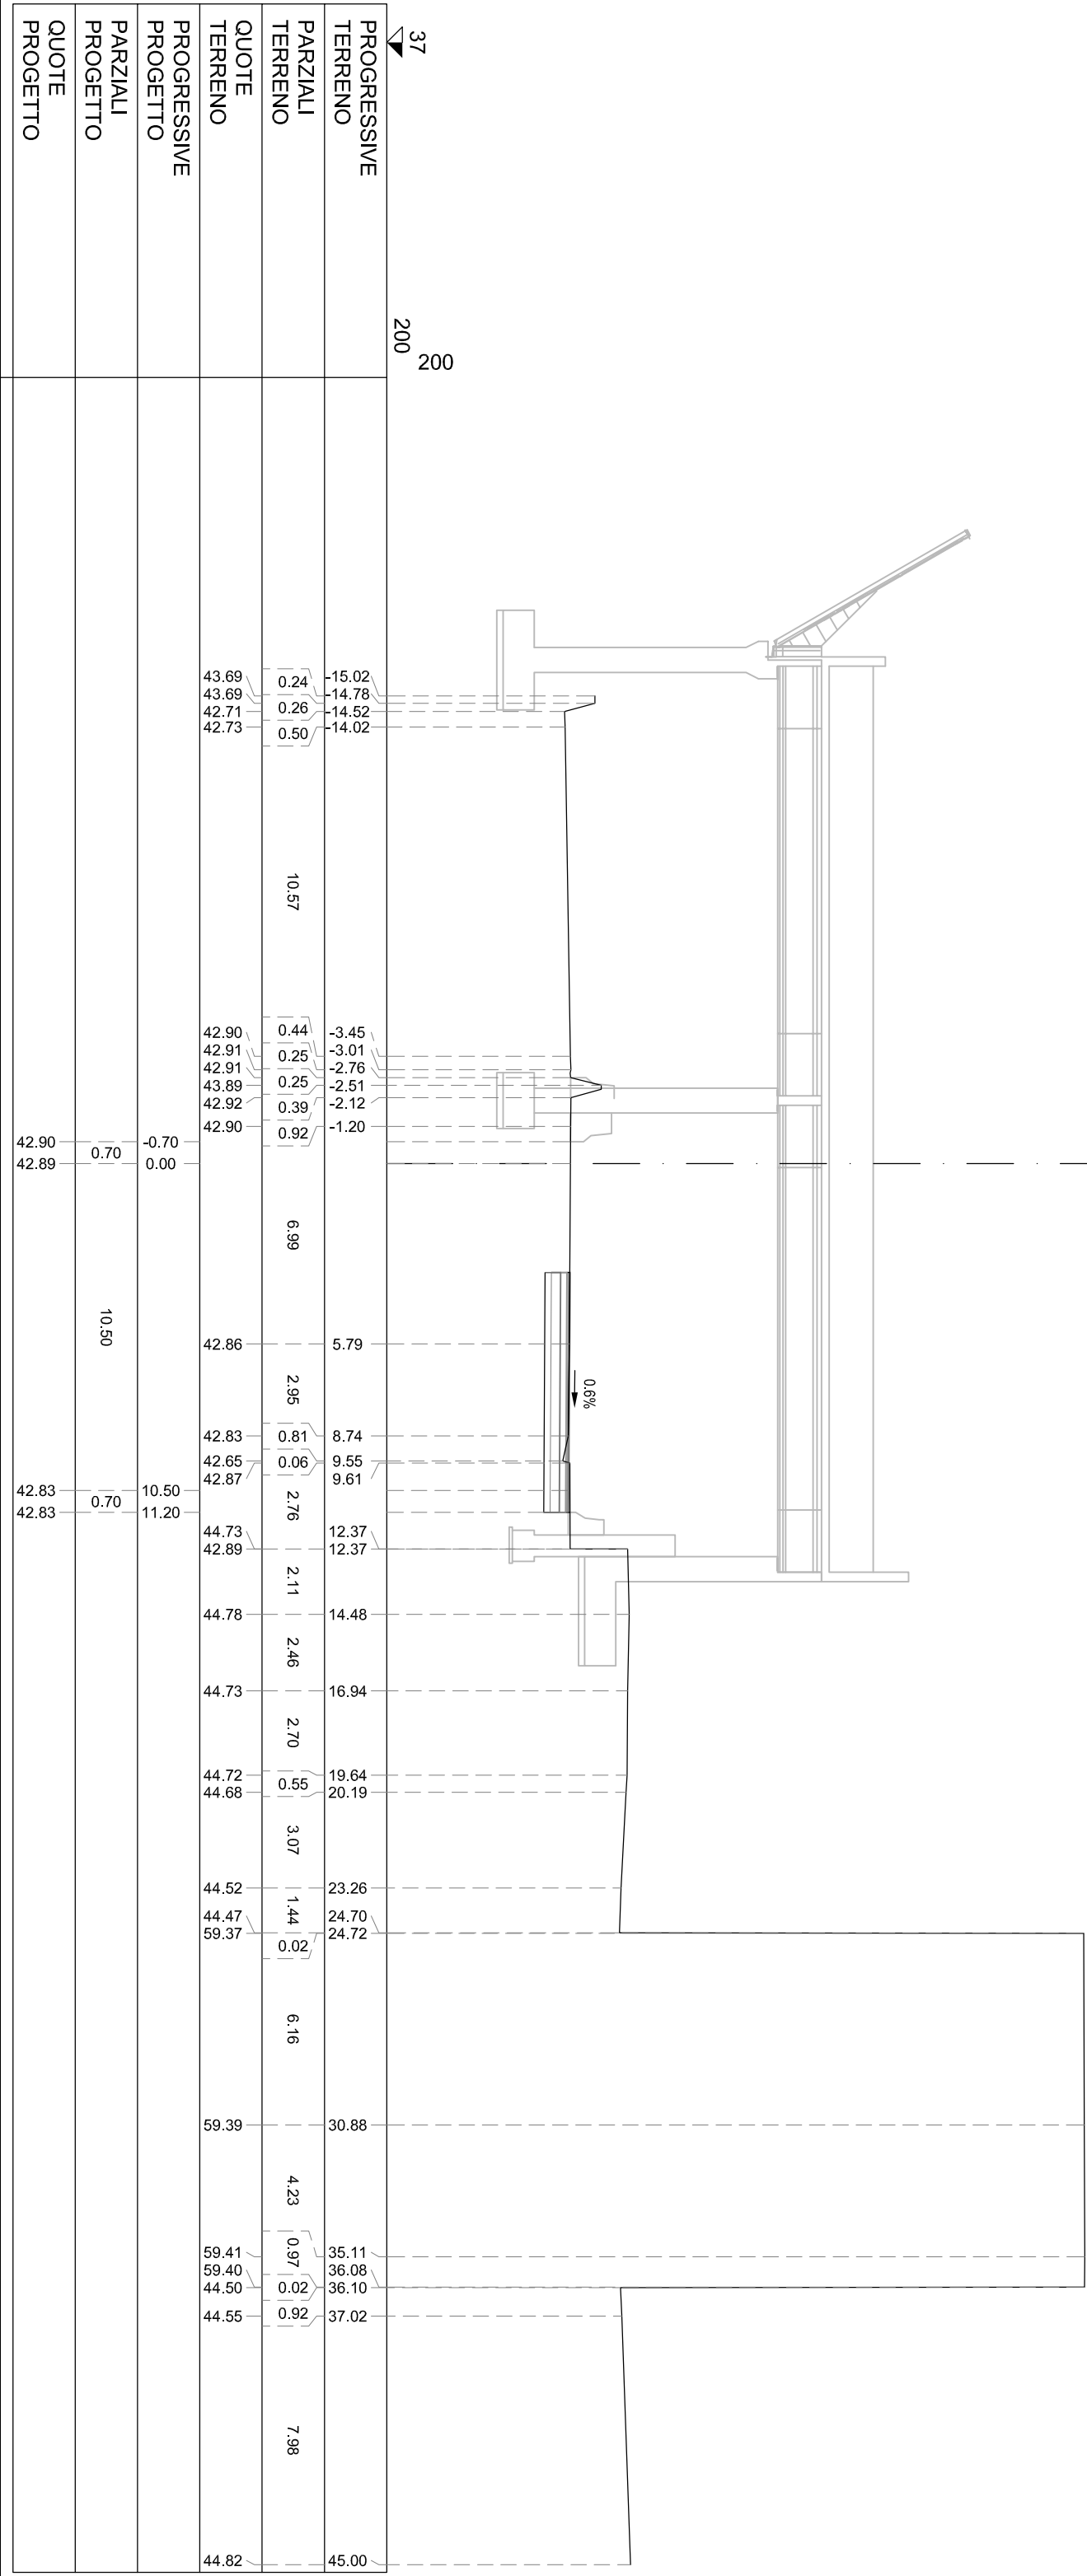

S STERRO	m²	5.89
PA BINDER	m²	0.38
PB BASE	m²	1.54
PC MISTO CEMENTATO	m²	2.31
PD STABILIZZATO	m²	1.54
cl COMPATT. IN TRINCEA	m	7.70
fb DEMOLIZIONE PAV.	m	5.41
si SCOTICO IN TRINCEA (	m	7.70
ud USURA DRENANTE	m	7.70

SEZIONE TS-463
PROGRESSIVA 17340.00

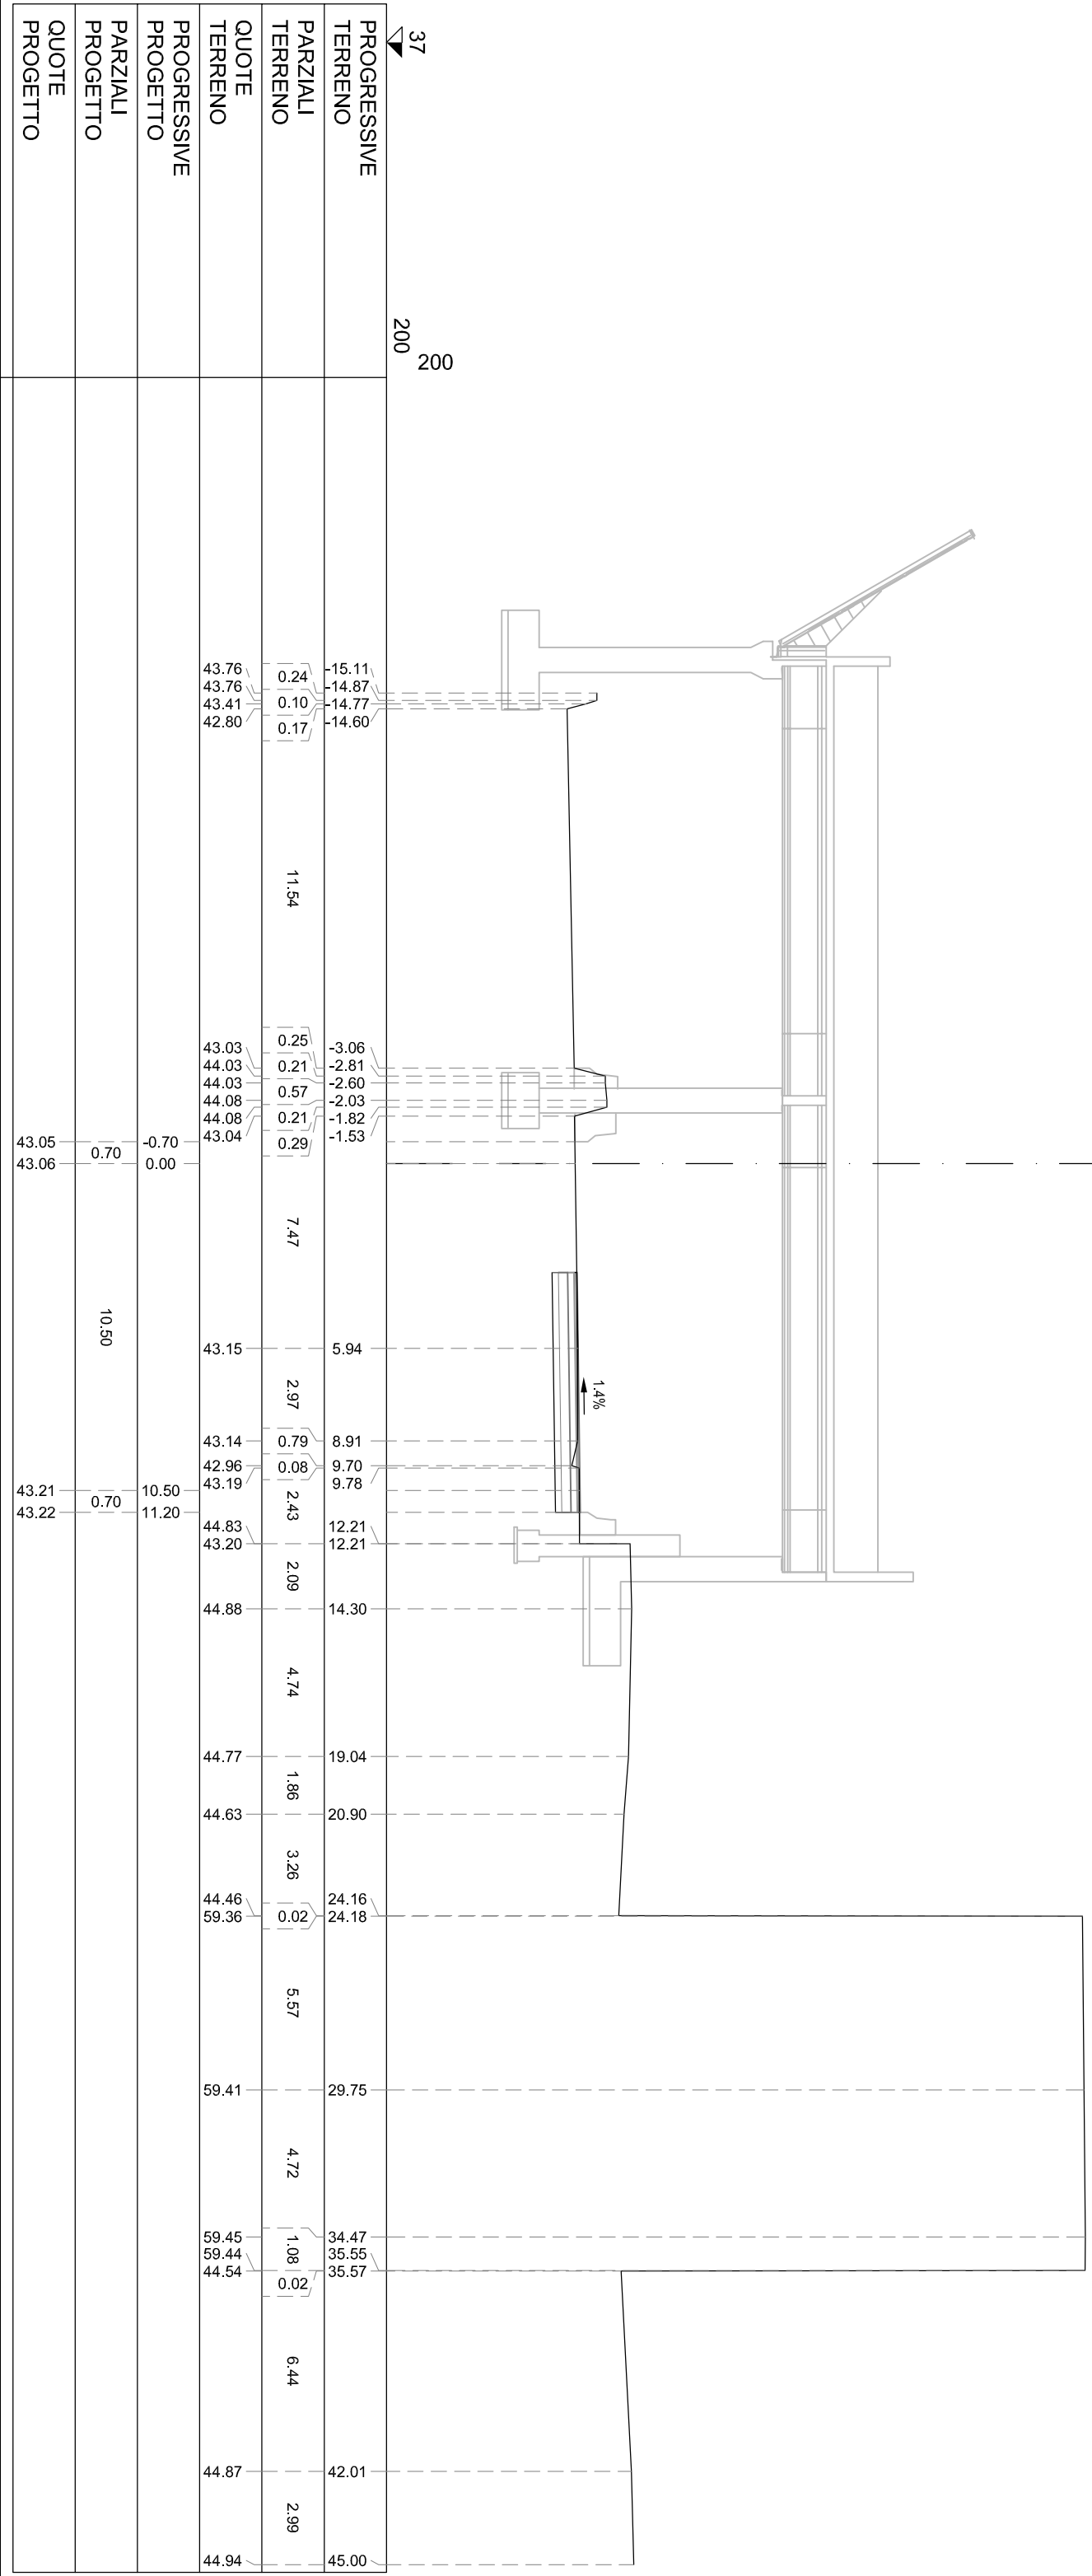

S STERRO	m²	5.84
PA BINDER	m²	0.38
PB BASE	m²	1.54
PC MISTO CEMENTATO	m²	2.31
PD STABILIZZATO	m²	1.54
cl COMPATT. IN TRINCEA	m	7.70
fb DEMOLIZIONE PAV.	m	5.73
si SCOTICO IN TRINCEA (	m	7.70
ud USURA DRENANTE	m	7.70


SEZIONE TS-465
PROGRESSIVA 17380.00

37
200
200

PROGRESSIVE TERRENO		
PARZIALI TERRENO		
QUOTE TERRENO		
PROGRESSIVE PROGETTO		
PARZIALI PROGETTO		
QUOTE PROGETTO		


S STERRO	m²	5.87
PA BINDER	m²	0.38
PB BASE	m²	1.54
PC MISTO CEMENTATO	m²	2.31
PD STABILIZZATO	m²	1.54
cl COMPATT. IN TRINCEA	m	7.70
fb DEMOLIZIONE PAV.	m	5.87
si SCOTICO IN TRINCEA (	m	7.70
ud USURA DRENANTE	m	7.70

SEZIONE TS-466
PROGRESSIVA 17400.00

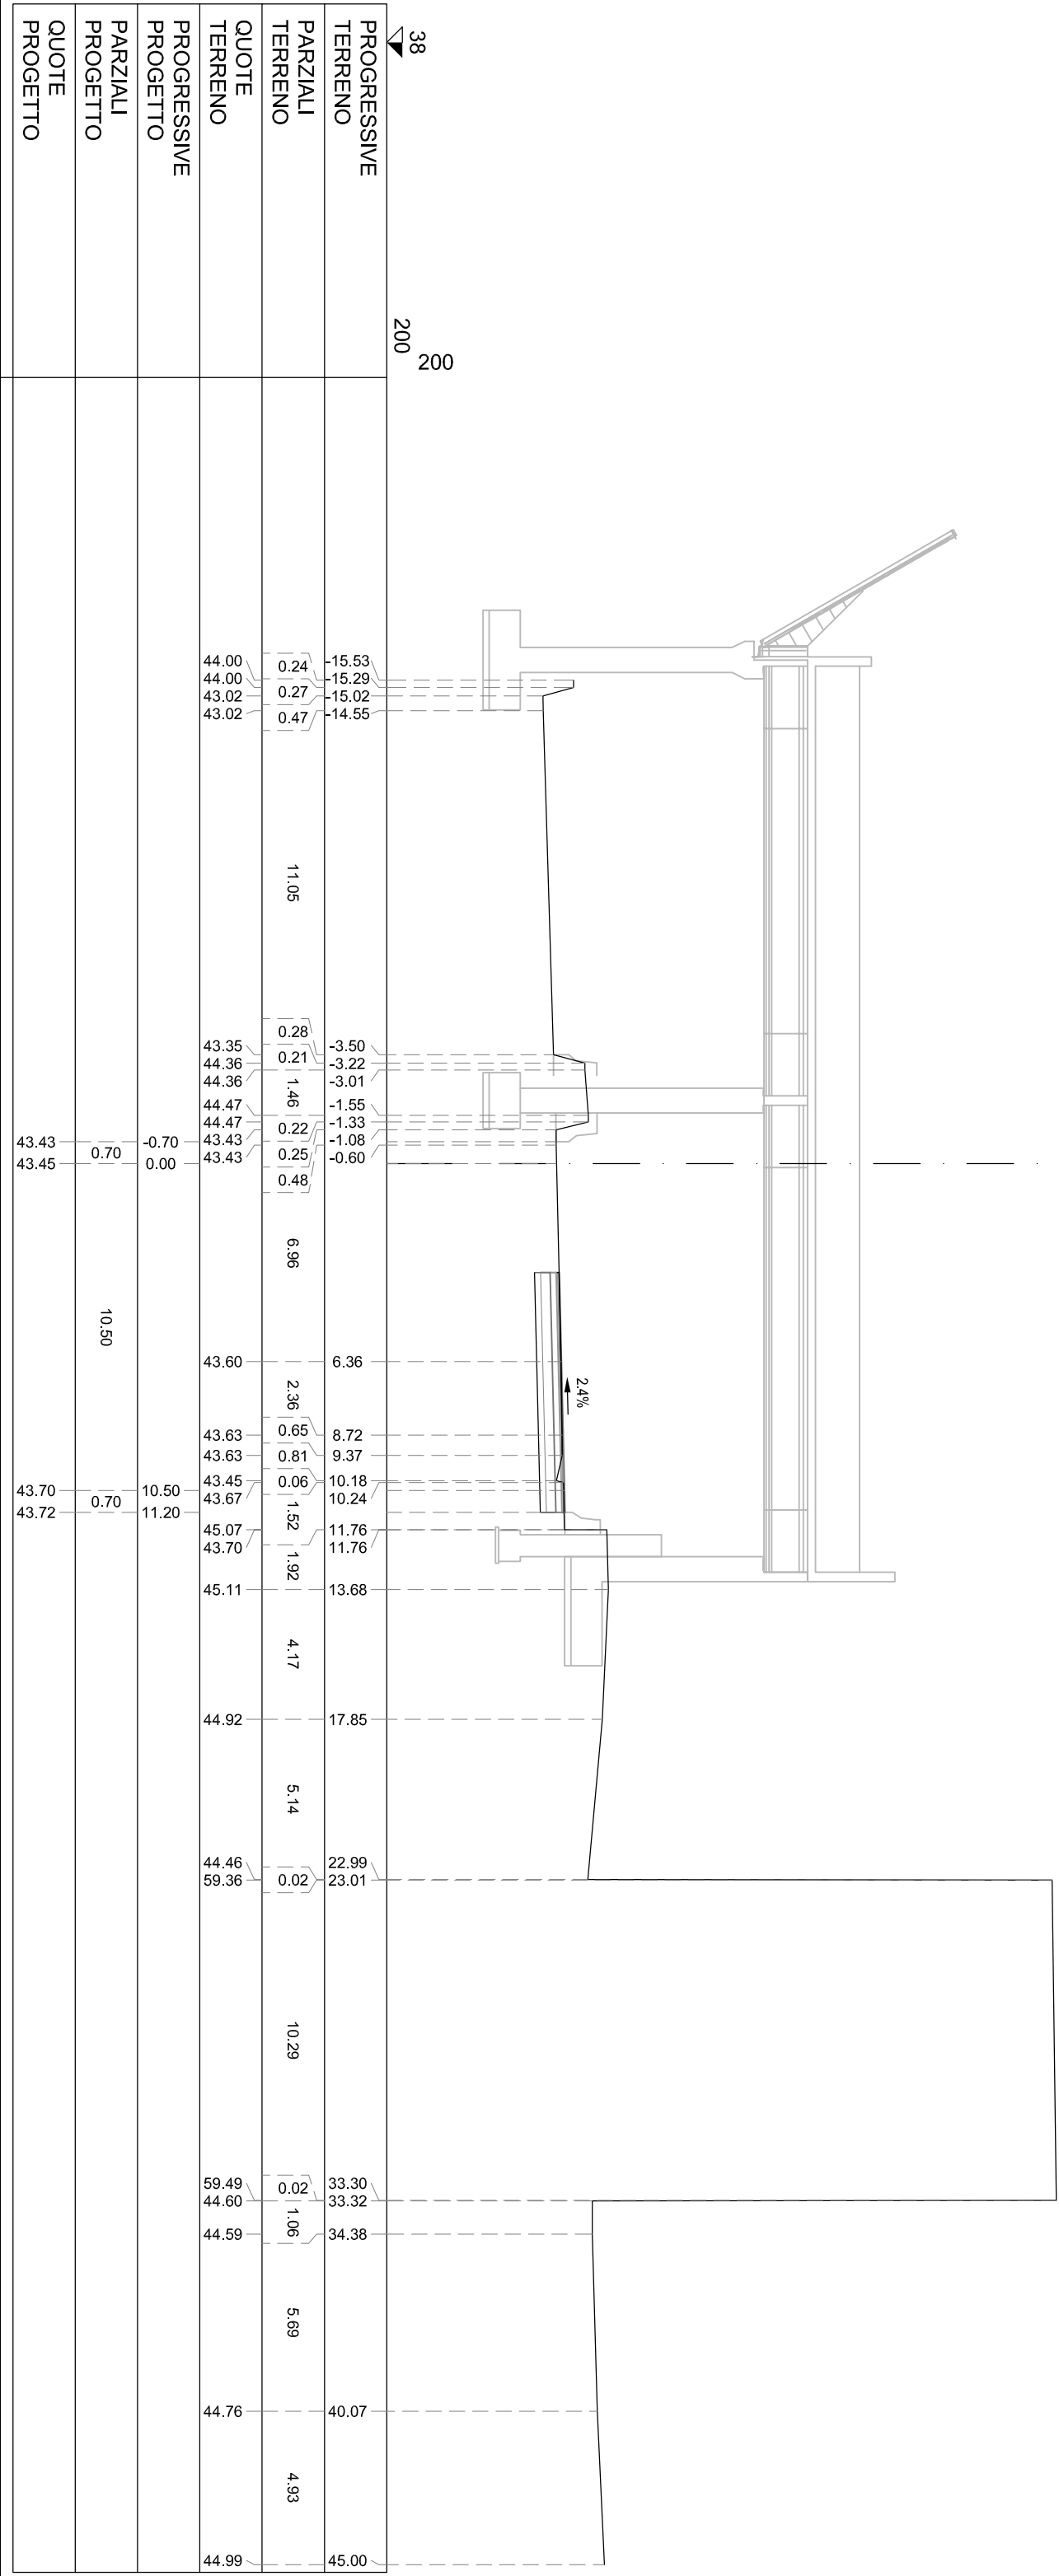

S STERRO	m²	5.84
PA BINDER	m²	0.39
PB BASE	m²	1.53
PC MISTO CEMENTATO	m²	2.32
PD STABILIZZATO	m²	1.54
cl COMPATT. IN TRINCEA	m	7.70
fb DEMOLIZIONE PAV.	m	5.99
si SCOTICO IN TRINCEA (	m	7.70
ud USURA DRENANTE	m	7.70

SEZIONE TS-467
PROGRESSIVA 17420.00

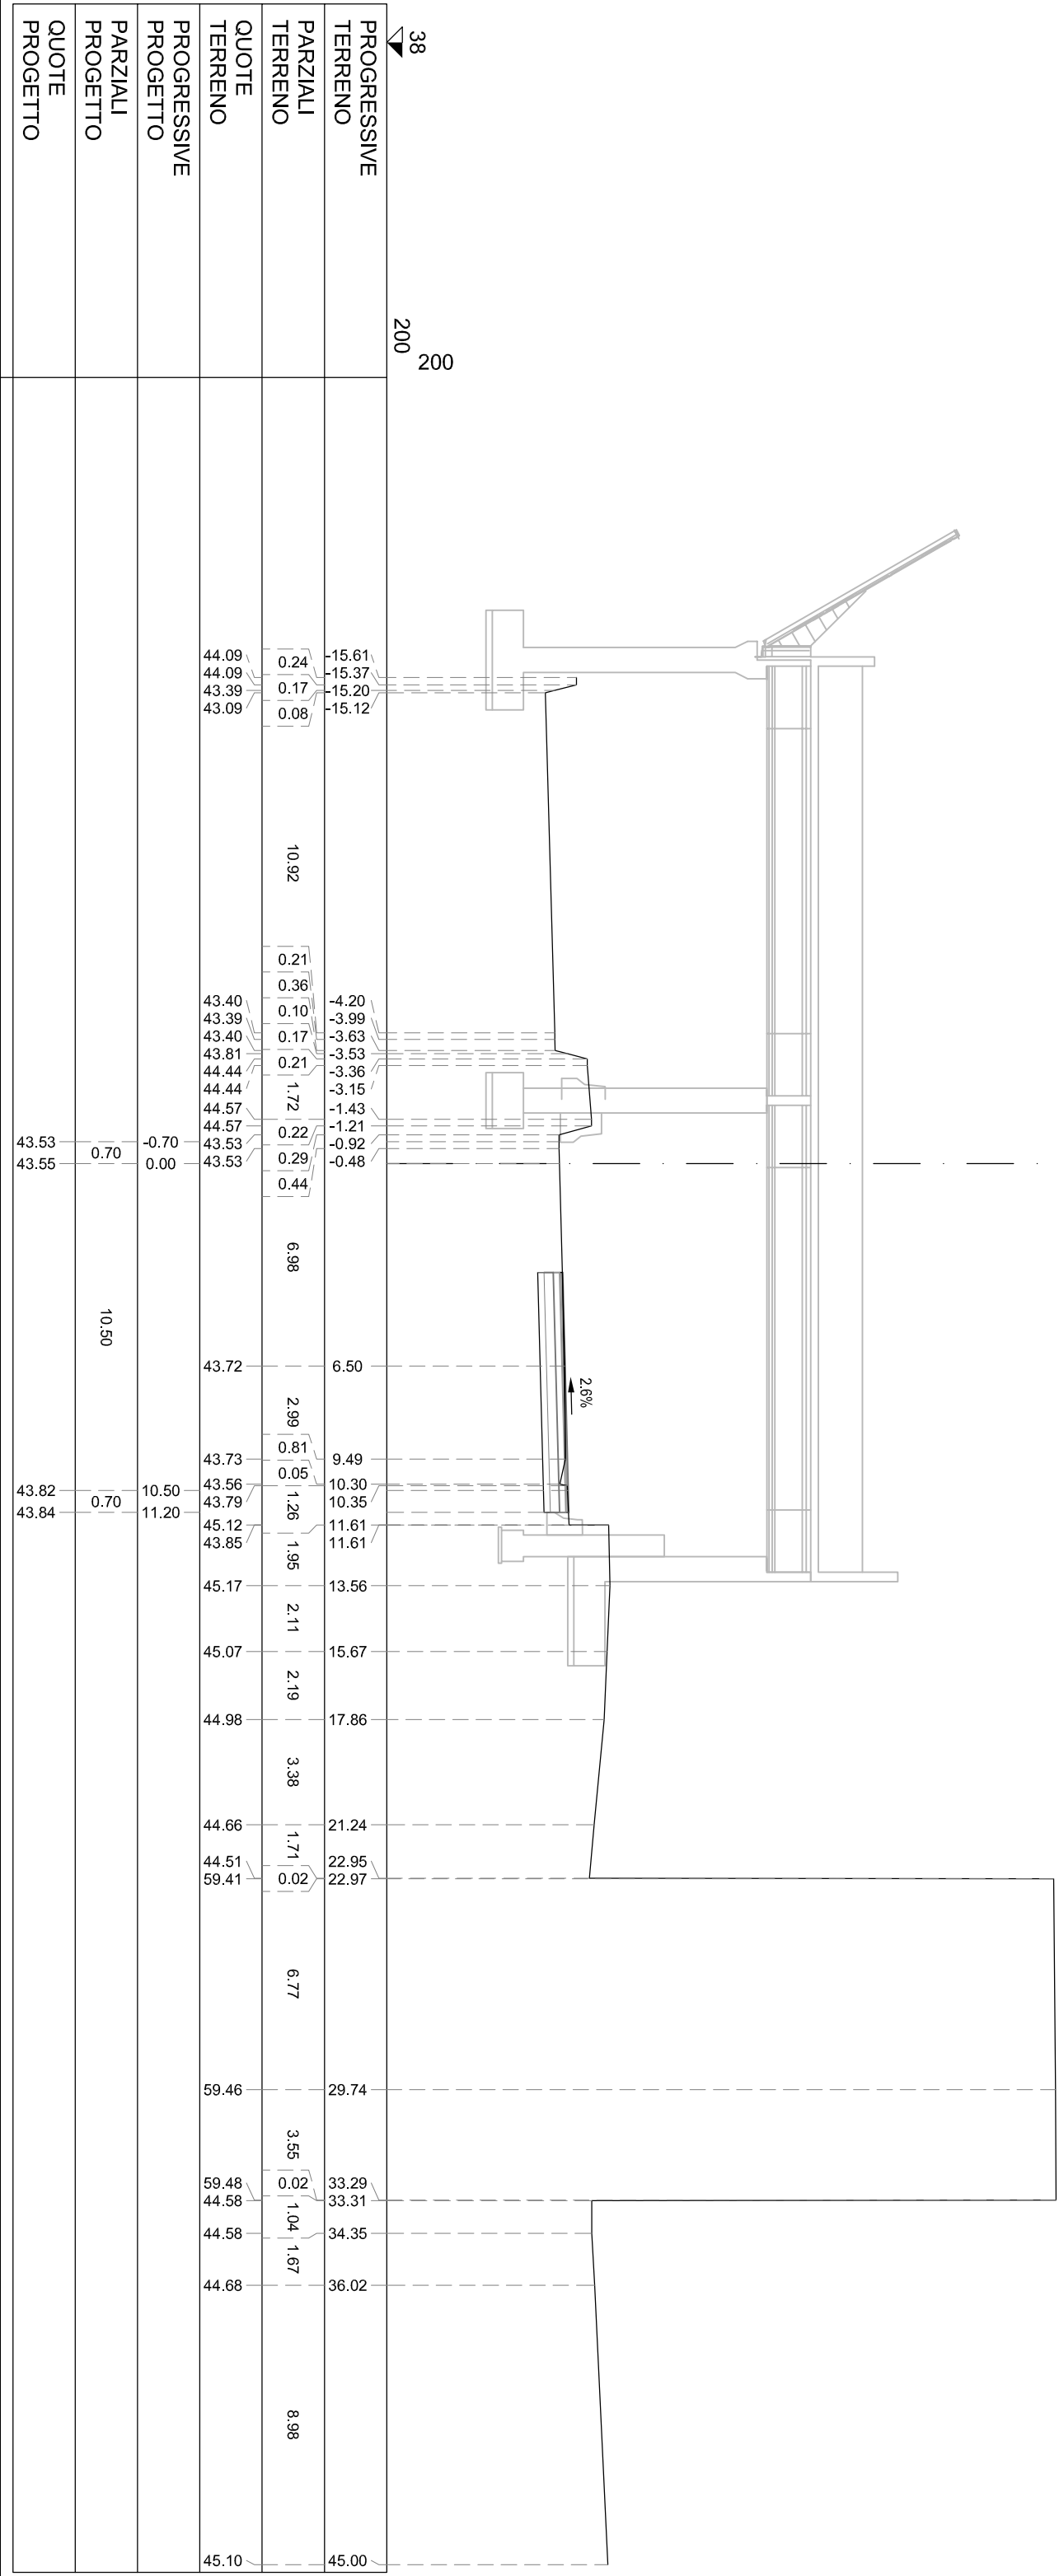


S STERRO	m²	6.08
PA BINDER	m²	0.39
PB BASE	m²	1.54
PC MISTO CEMENTATO	m²	2.31
PD STABILIZZATO	m²	1.54
cl COMPATT. IN TRINCEA	m	7.70
fb DEMOLIZIONE PAV.	m	6.09
si SCOTICO IN TRINCEA (	m	7.70
ud USURA DRENANTE	m	7.70

SEZIONE TS-469
PROGRESSIVA 17460.00

38	200	200
PROGRESSIVE/ TERRENO		
PARZIALI TERRENO		
QUOTE TERRENO		
PROGRESSIVE/ PROGETTO		
PARZIALI PROGETTO		
QUOTE PROGETTO		


S STERRO	m²	6.07
PA BINDER	m²	0.38
PB BASE	m²	1.54
PC MISTO CEMENTATO	m²	2.31
PD STABILIZZATO	m²	1.54
cl COMPATT. IN TRINCEA	m	7.70
fb DEMOLIZIONE PAV.	m	6.25
sl SCOTICO IN TRINCEA (	m	7.70
ud USURA DRENANTE	m	7.70

SEZIONE TS-470
PROGRESSIVA 17480.00

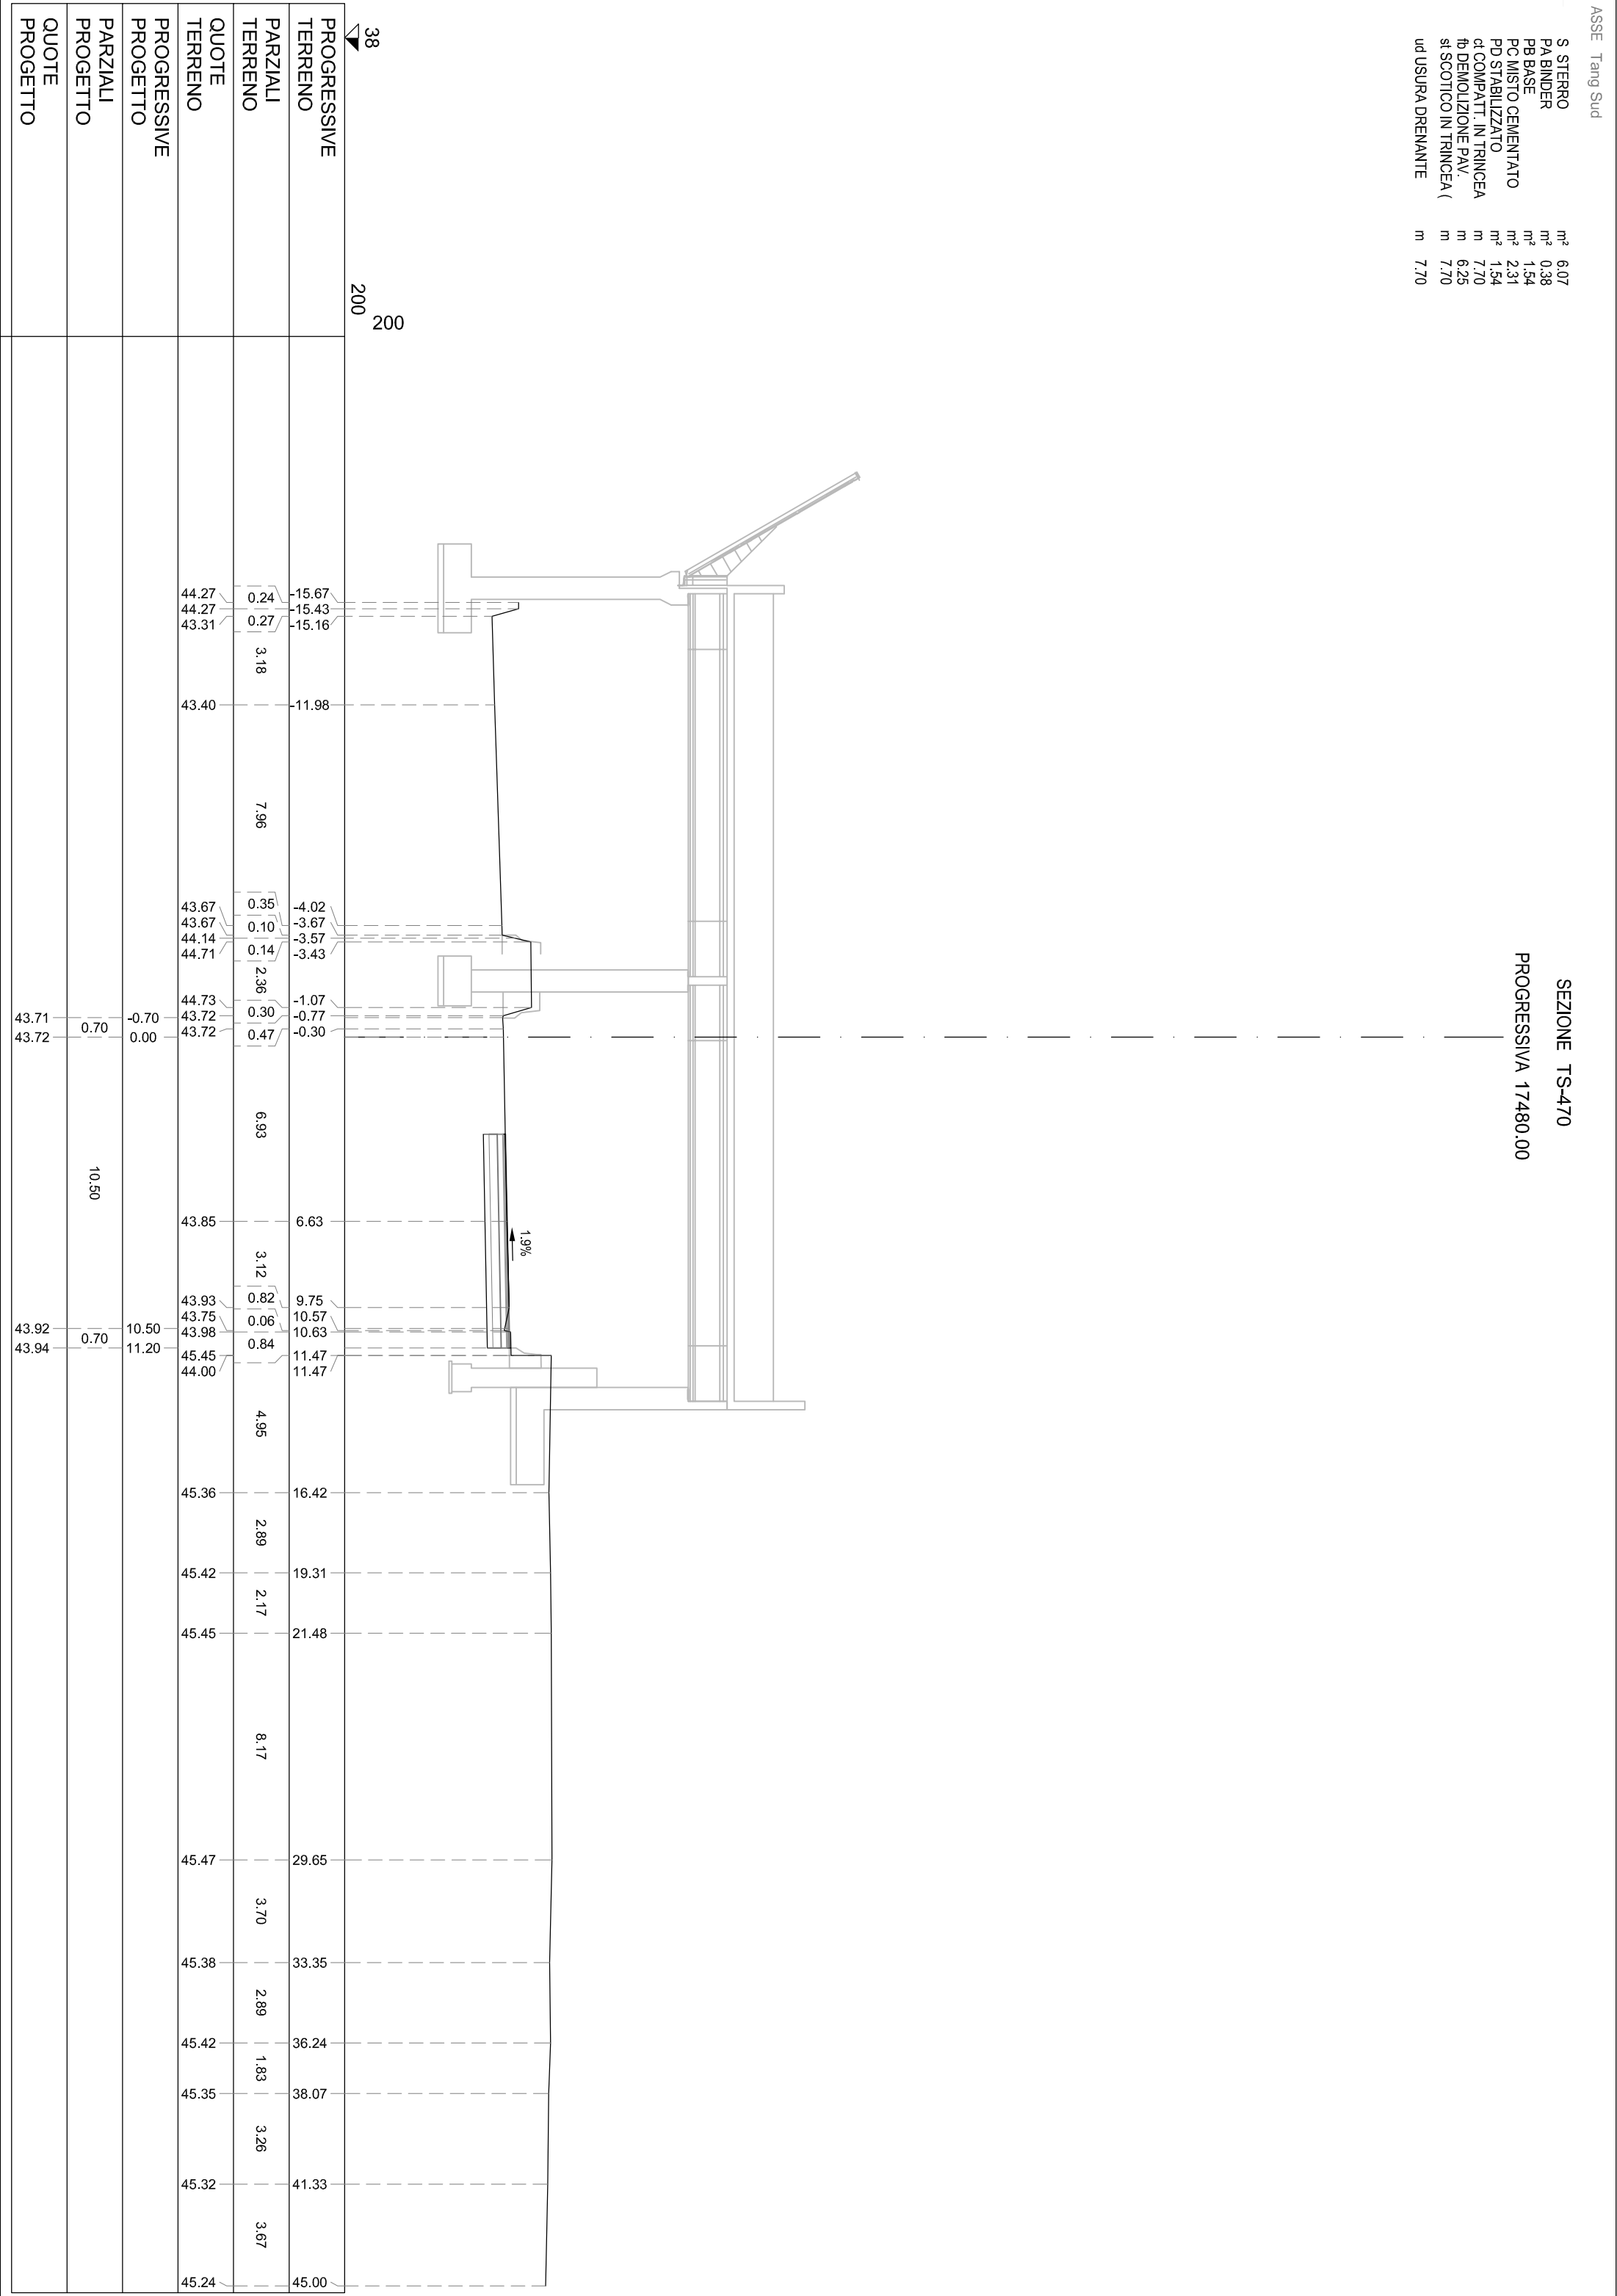

S STERRO	m²	6.02
PA BINDER	m²	0.38
PB BASE	m²	1.54
PC MISTO CEMENTATO	m²	2.31
PD STABILIZZATO	m²	1.54
cl COMPATT. IN TRINCEA	m	7.70
fb DEMOLIZIONE PAV.	m	6.80
si SCOTICO IN TRINCEA (	m	7.70
ud USURA DRENANTE	m	7.70


SEZIONE TS-471
PROGRESSIVA 17500.00

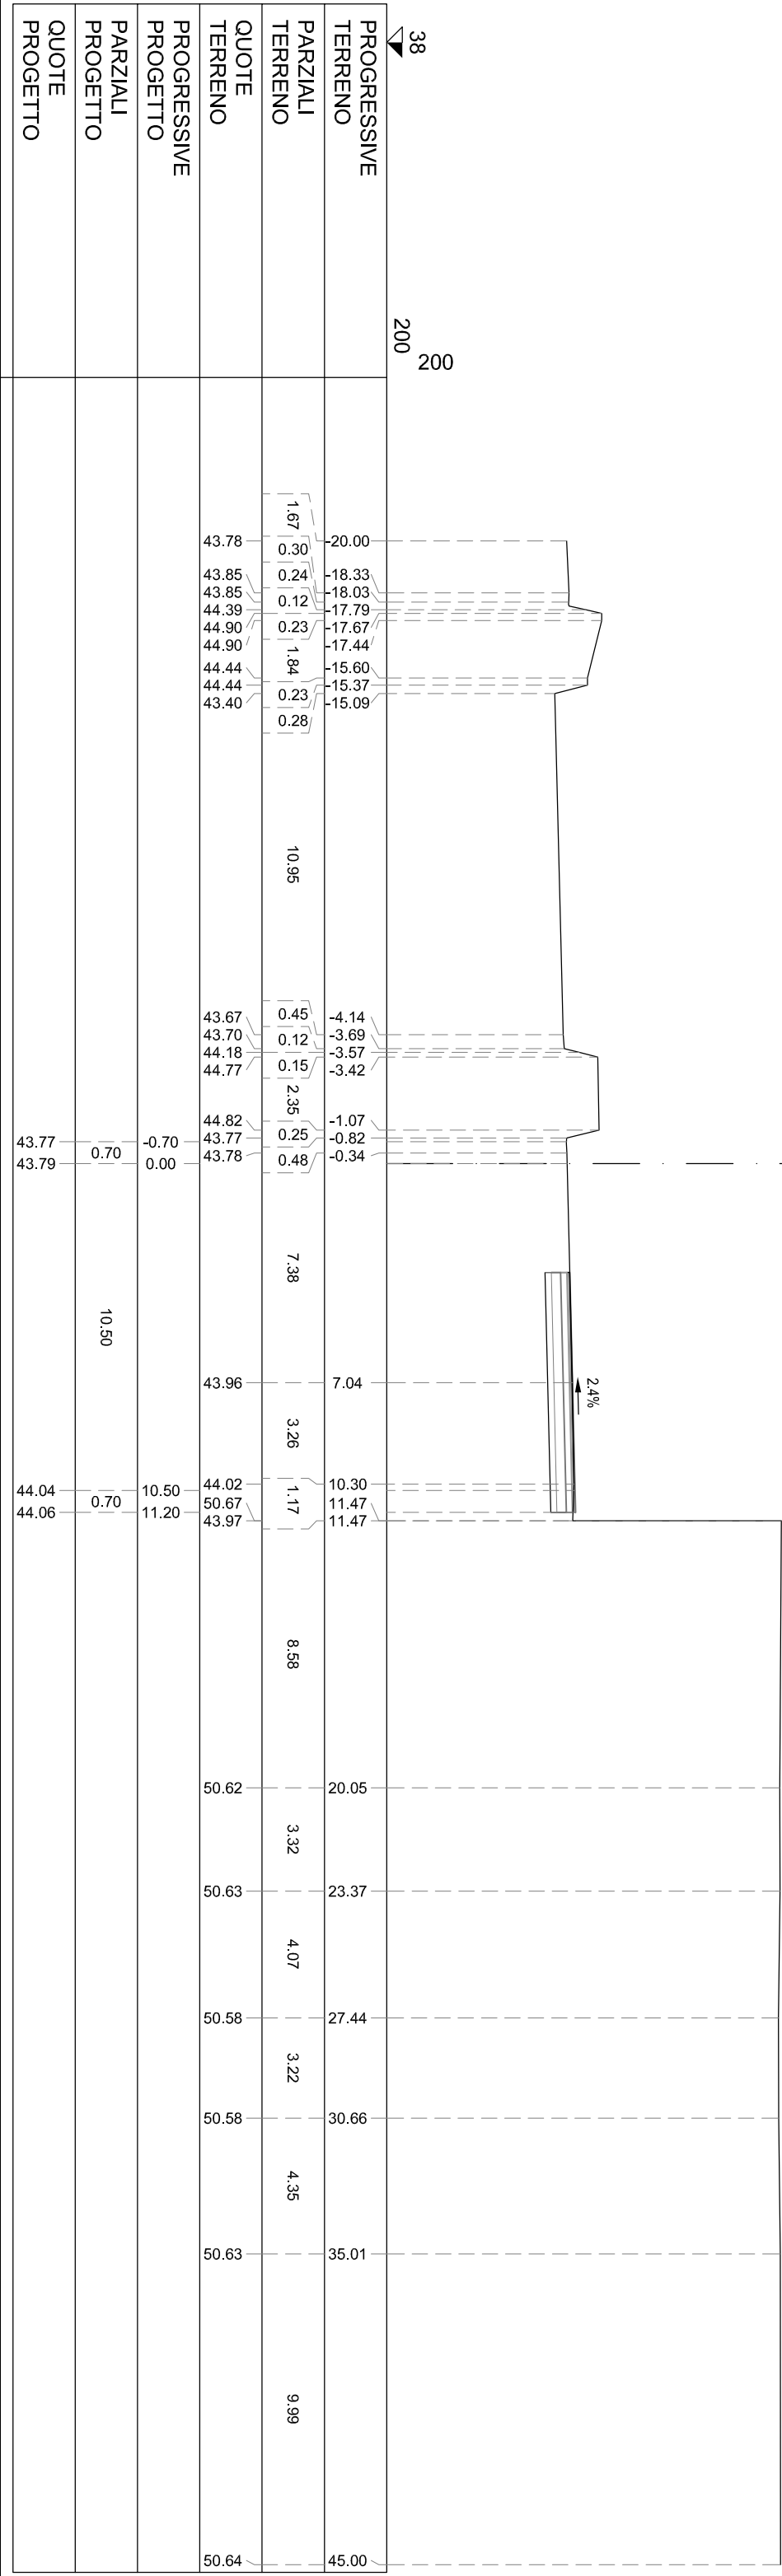

ud USURA DNEANANTE	m	7.70
st SCOTICO IN TRINCEA (	m	7.70
at DEMOLIZIONE PAV.	m	7.00
td COMPATT. IN TRINCEA	m	7.70
PD STABILIZZAZTO	m ²	1.54
PC MISTO CEMENTATO	m ²	2.31
PB BASE	m ²	1.54
PA BINDER	m ²	0.39
S STERRO	m ²	6.01


SEZIONE TS-472

PROGRESSIVA 17520.00

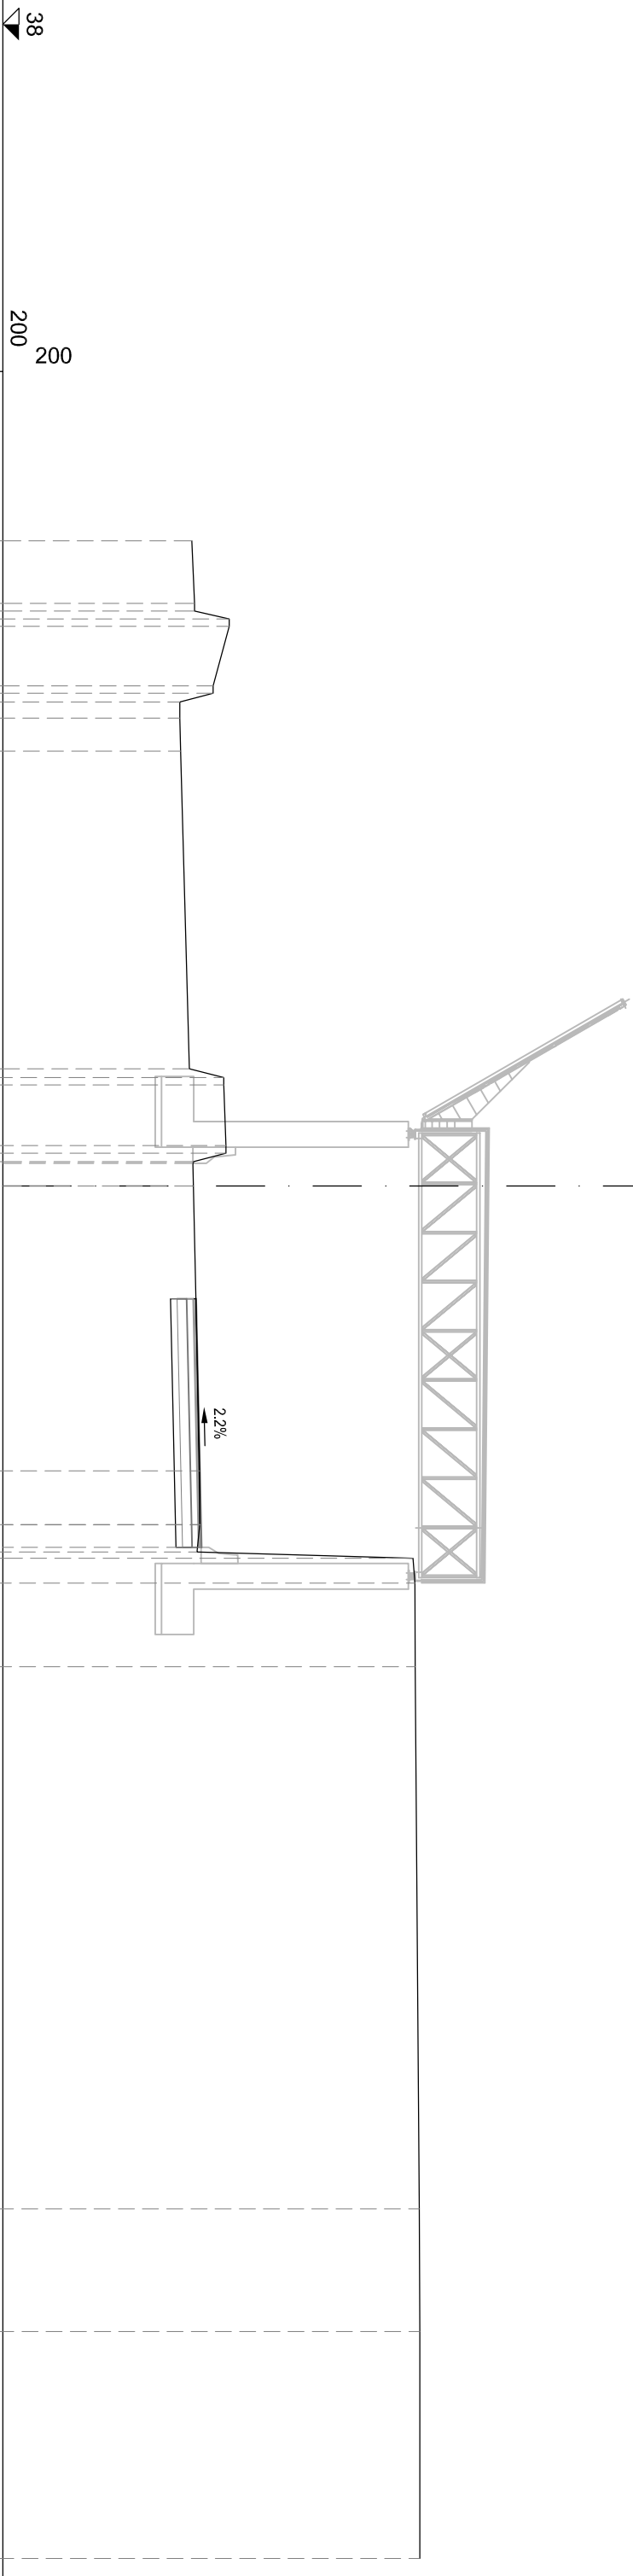[illegible]

S STERRO	m²	6.08
PA BINDER	m²	0.38
PB BASE	m²	1.54
PC MISTO CEMENTATO	m²	2.31
PD STABILIZZATO	m²	1.54
cl COMPATT. IN TRINCEA	m	10.00
fb DEMOLIZIONE PAV.	m	7.85
sl SCOTICO IN TRINCEA (	m	10.00
ud USURA DRENANTE	m	7.70

SEZIONE TS-473
PROGRESSIVA 17540.00

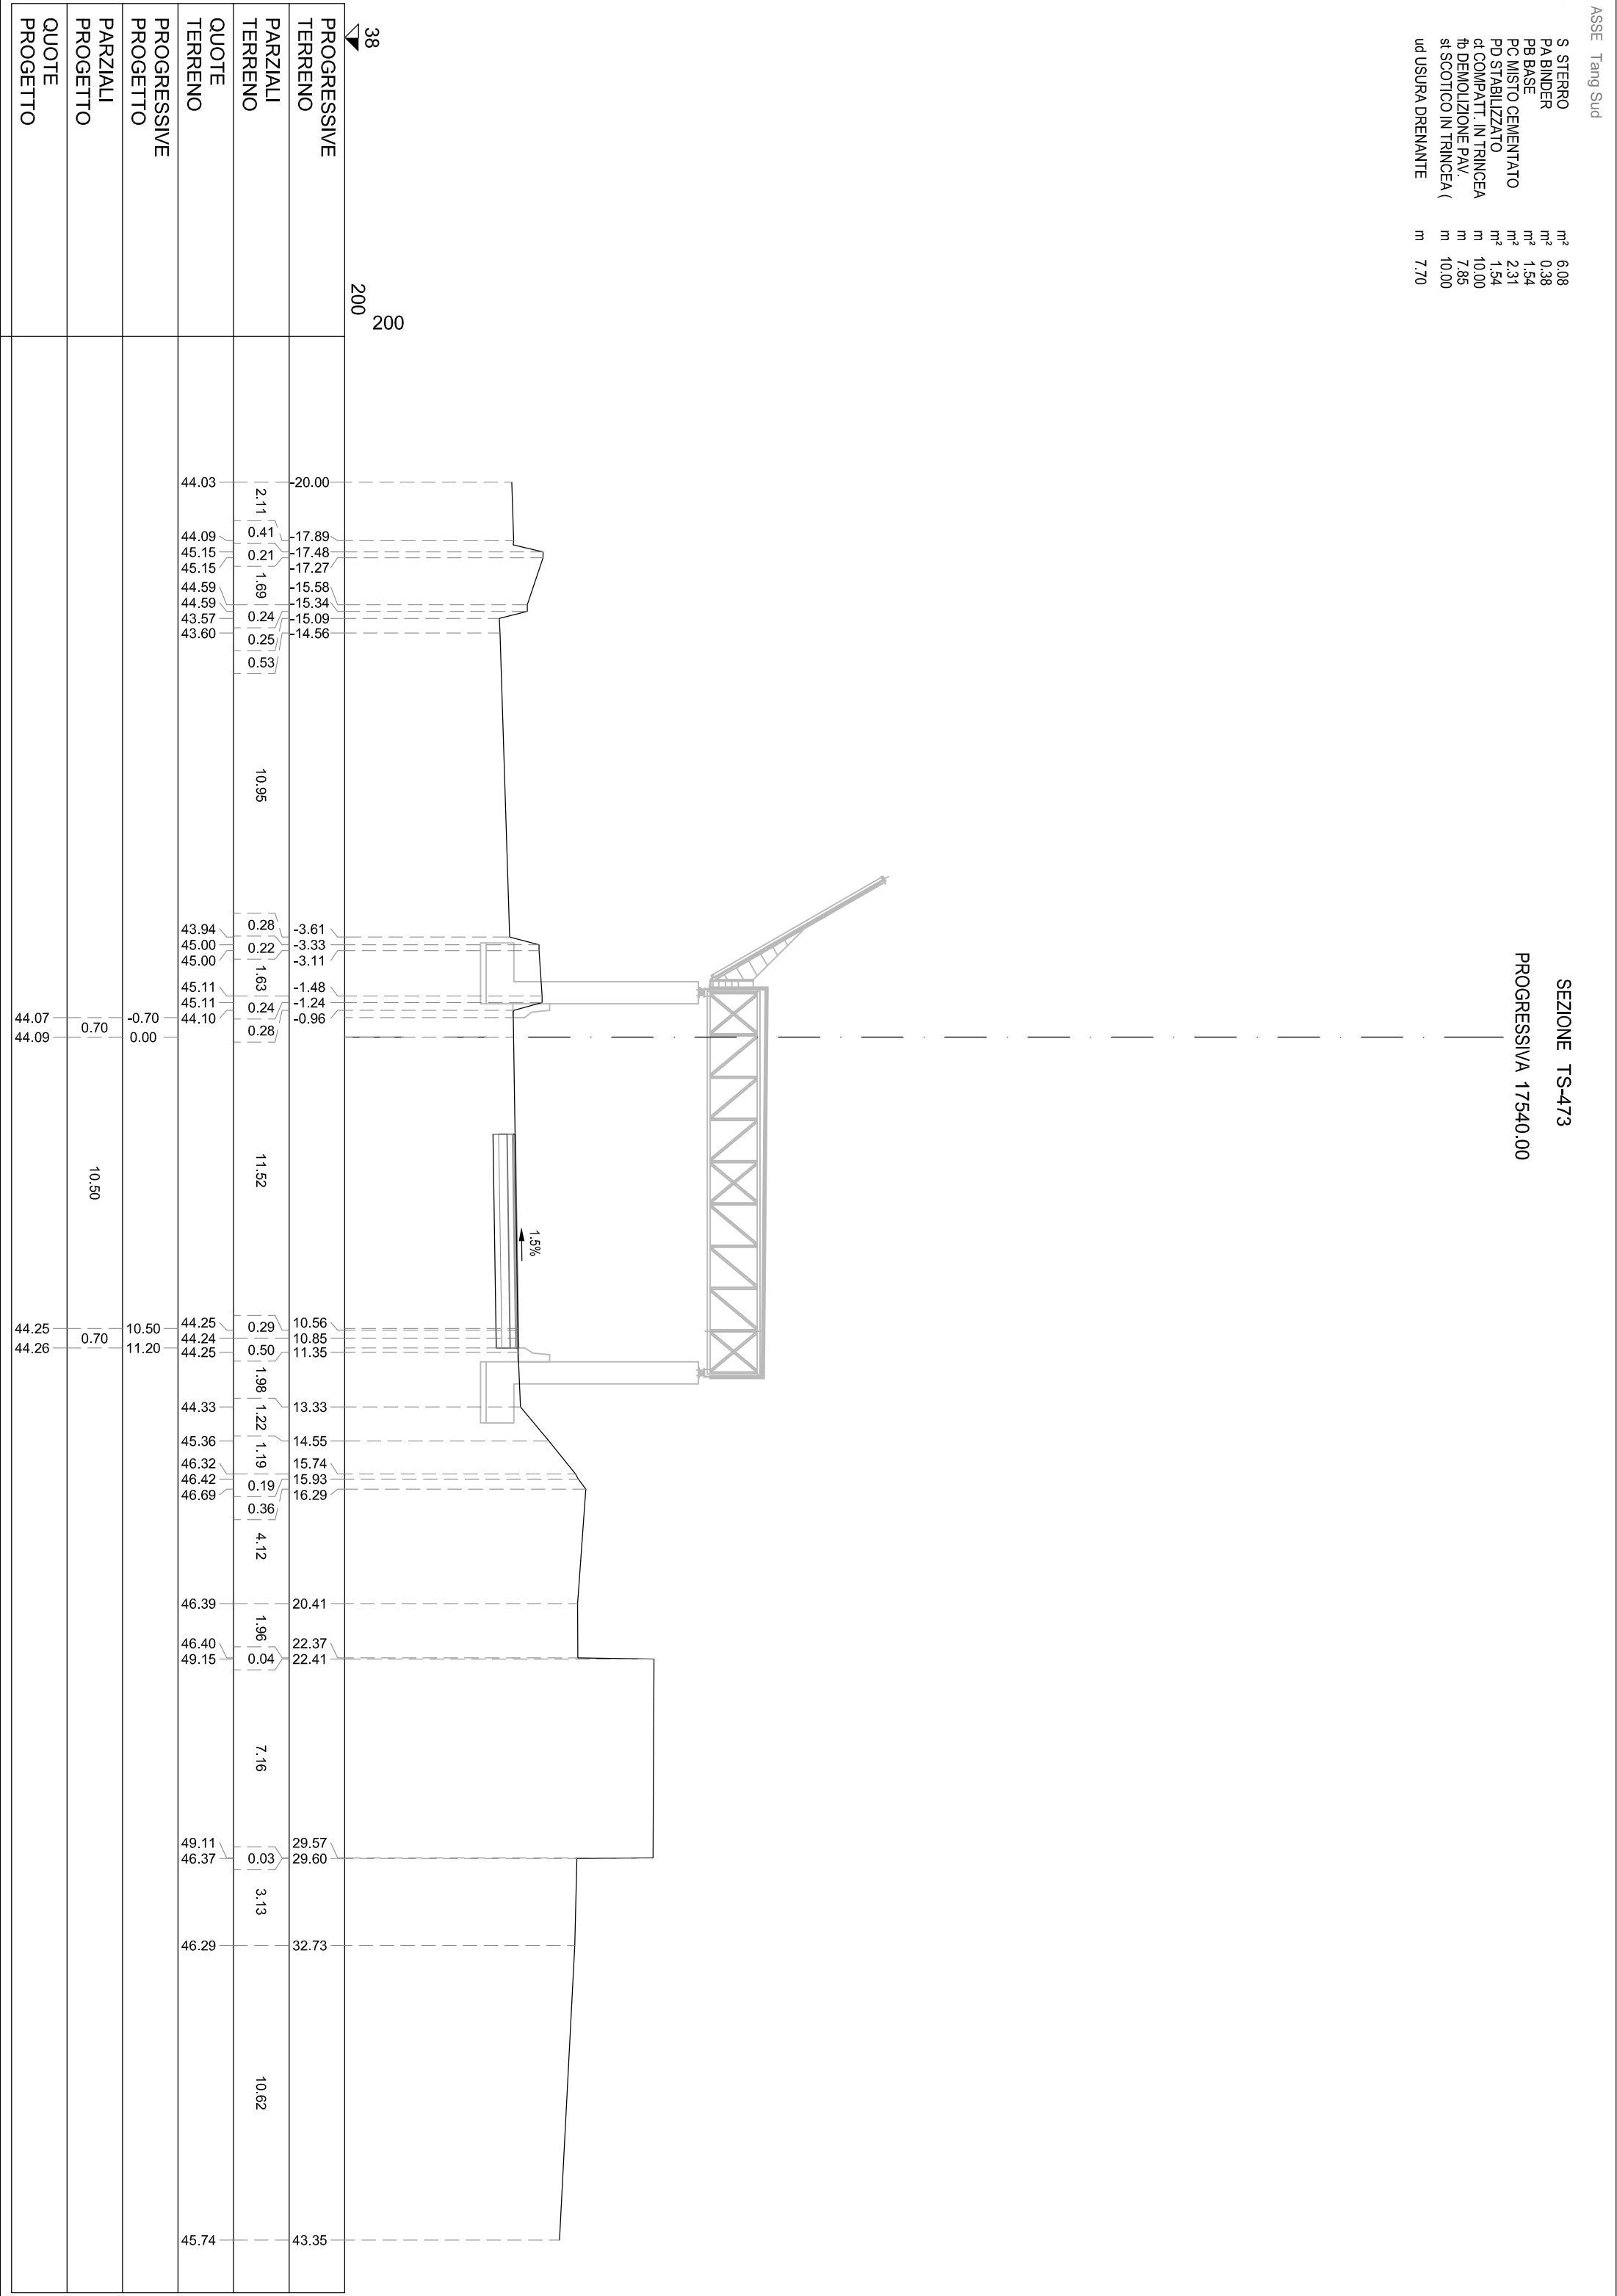


S STERRO	m²	6.08
PA BINDER	m²	0.39
PB BASE	m²	1.54
PC MISTO CEMENTATO	m²	2.31
PD STABILIZZATO	m²	1.54
cl COMPATT. IN TRINCEA	m	10.00
fb DEMOLIZIONE PAV.	m	8.23
si SCOTICO IN TRINCEA (	m	10.00
ud USURA DRENANTE	m	7.70

SEZIONE TS-474
PROGRESSIVA 17560.00

PROGRESSIVE TERRENO	200	38	200
PARZIALI TERRENO			
QUOTE TERRENO			
PROGRESSIVE PROGETTO			
PARZIALI PROGETTO			
QUOTE PROGETTO			


S STERRO	m²	6.13
PA BINDER	m²	0.38
PB BASE	m²	1.54
PC MISTO CEMENTATO	m²	2.31
PD STABILIZZATO	m²	1.54
cl COMPATT. IN TRINCEA	m	10.00
fb DEMOLIZIONE PAV.	m	8.02
sl SCOTICO IN TRINCEA (	m	10.00
ud USURA DRENANTE	m	7.70

SEZIONE TS-475
PROGRESSIVA 17580.00

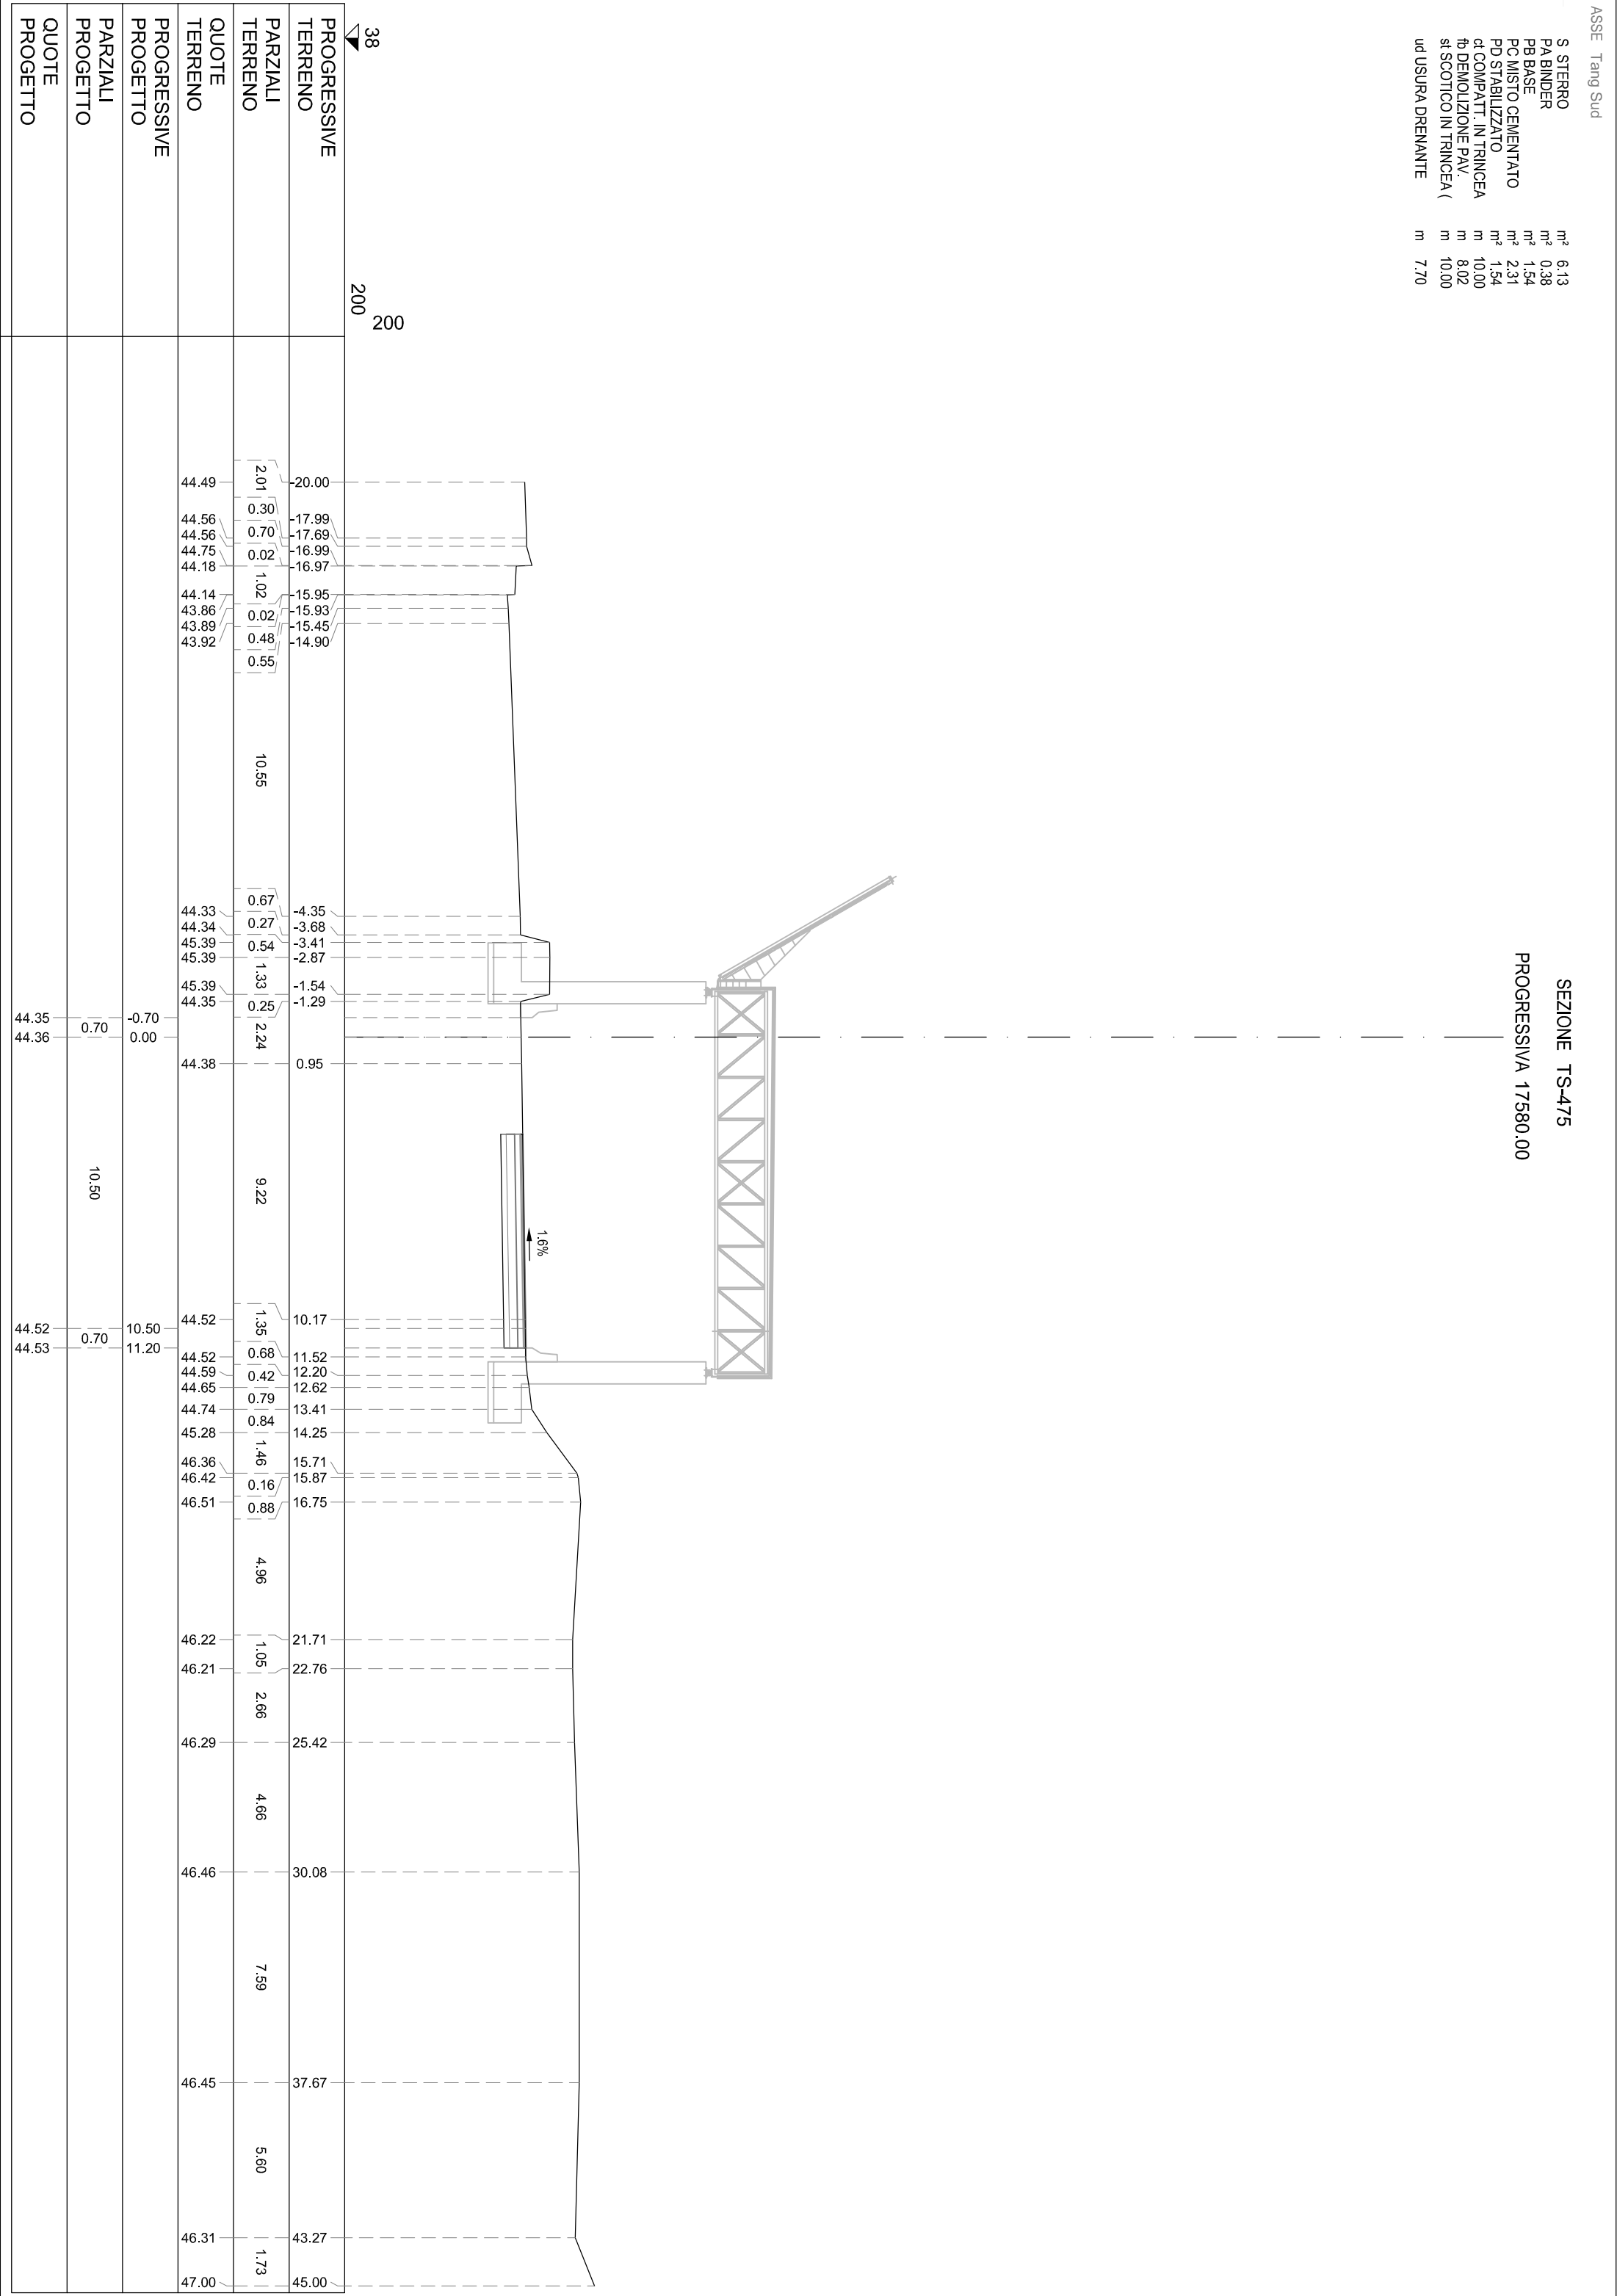


S STERRO	m²	5,74
PA BINDER	m²	0,39
PB BASE	m²	1,54
PC MISTO CEMENTATO	m²	2,31
PD STABILIZZATO	m²	1,54
cl COMPATT. IN TRINCEA	m	10,00
fb DEMOLIZIONE PAV.	m	7,87
si SCOTICO IN TRINCEA (	m	10,00
ud USURA DRENANTE	m	7,70

SEZIONE TS-476
PROGRESSIVA 17600.00

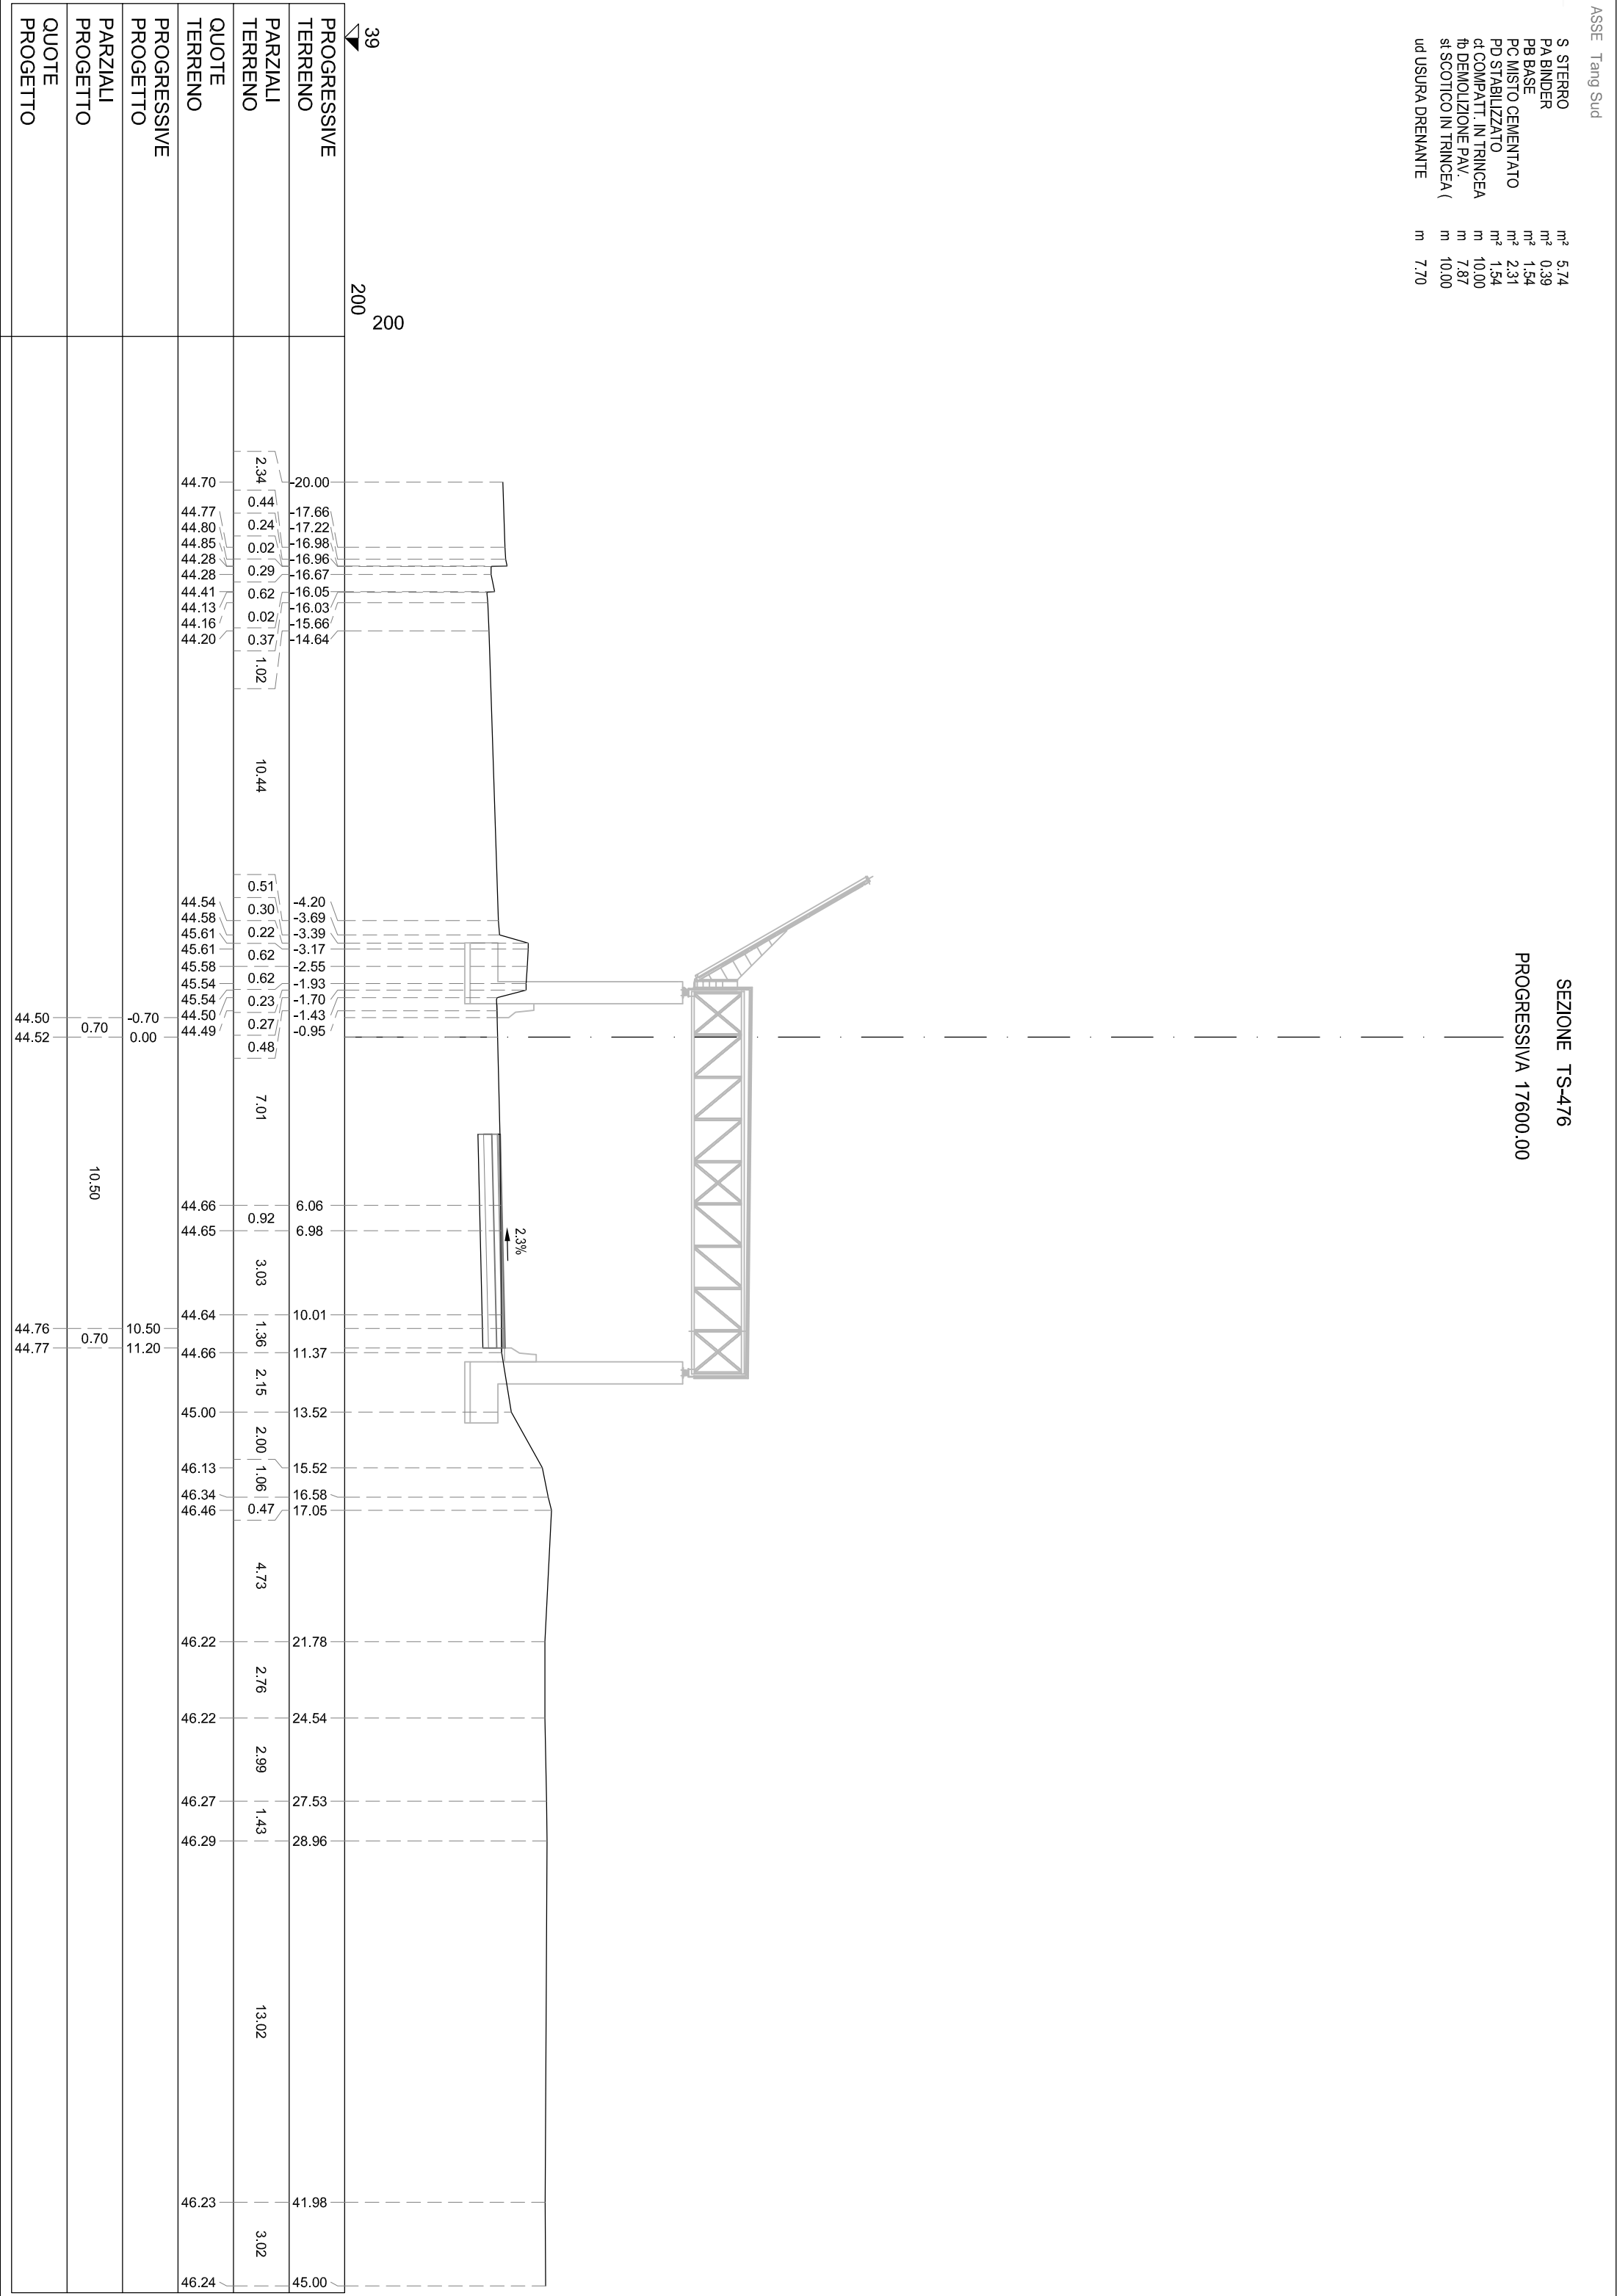

S STERRO	m²	5.97
PA BINDER	m²	0.39
PB BASE	m²	1.54
PC MISTO CEMENTATO	m²	2.31
PD STABILIZZATO	m²	1.54
cl COMPATT. IN TRINCEA	m	10.00
fb DEMOLIZIONE PAV.	m	8.31
si SCOTICO IN TRINCEA (	m	10.00
ud USURA DRENANTE	m	7.70


SEZIONE TS-477
PROGRESSIVA 17620.00

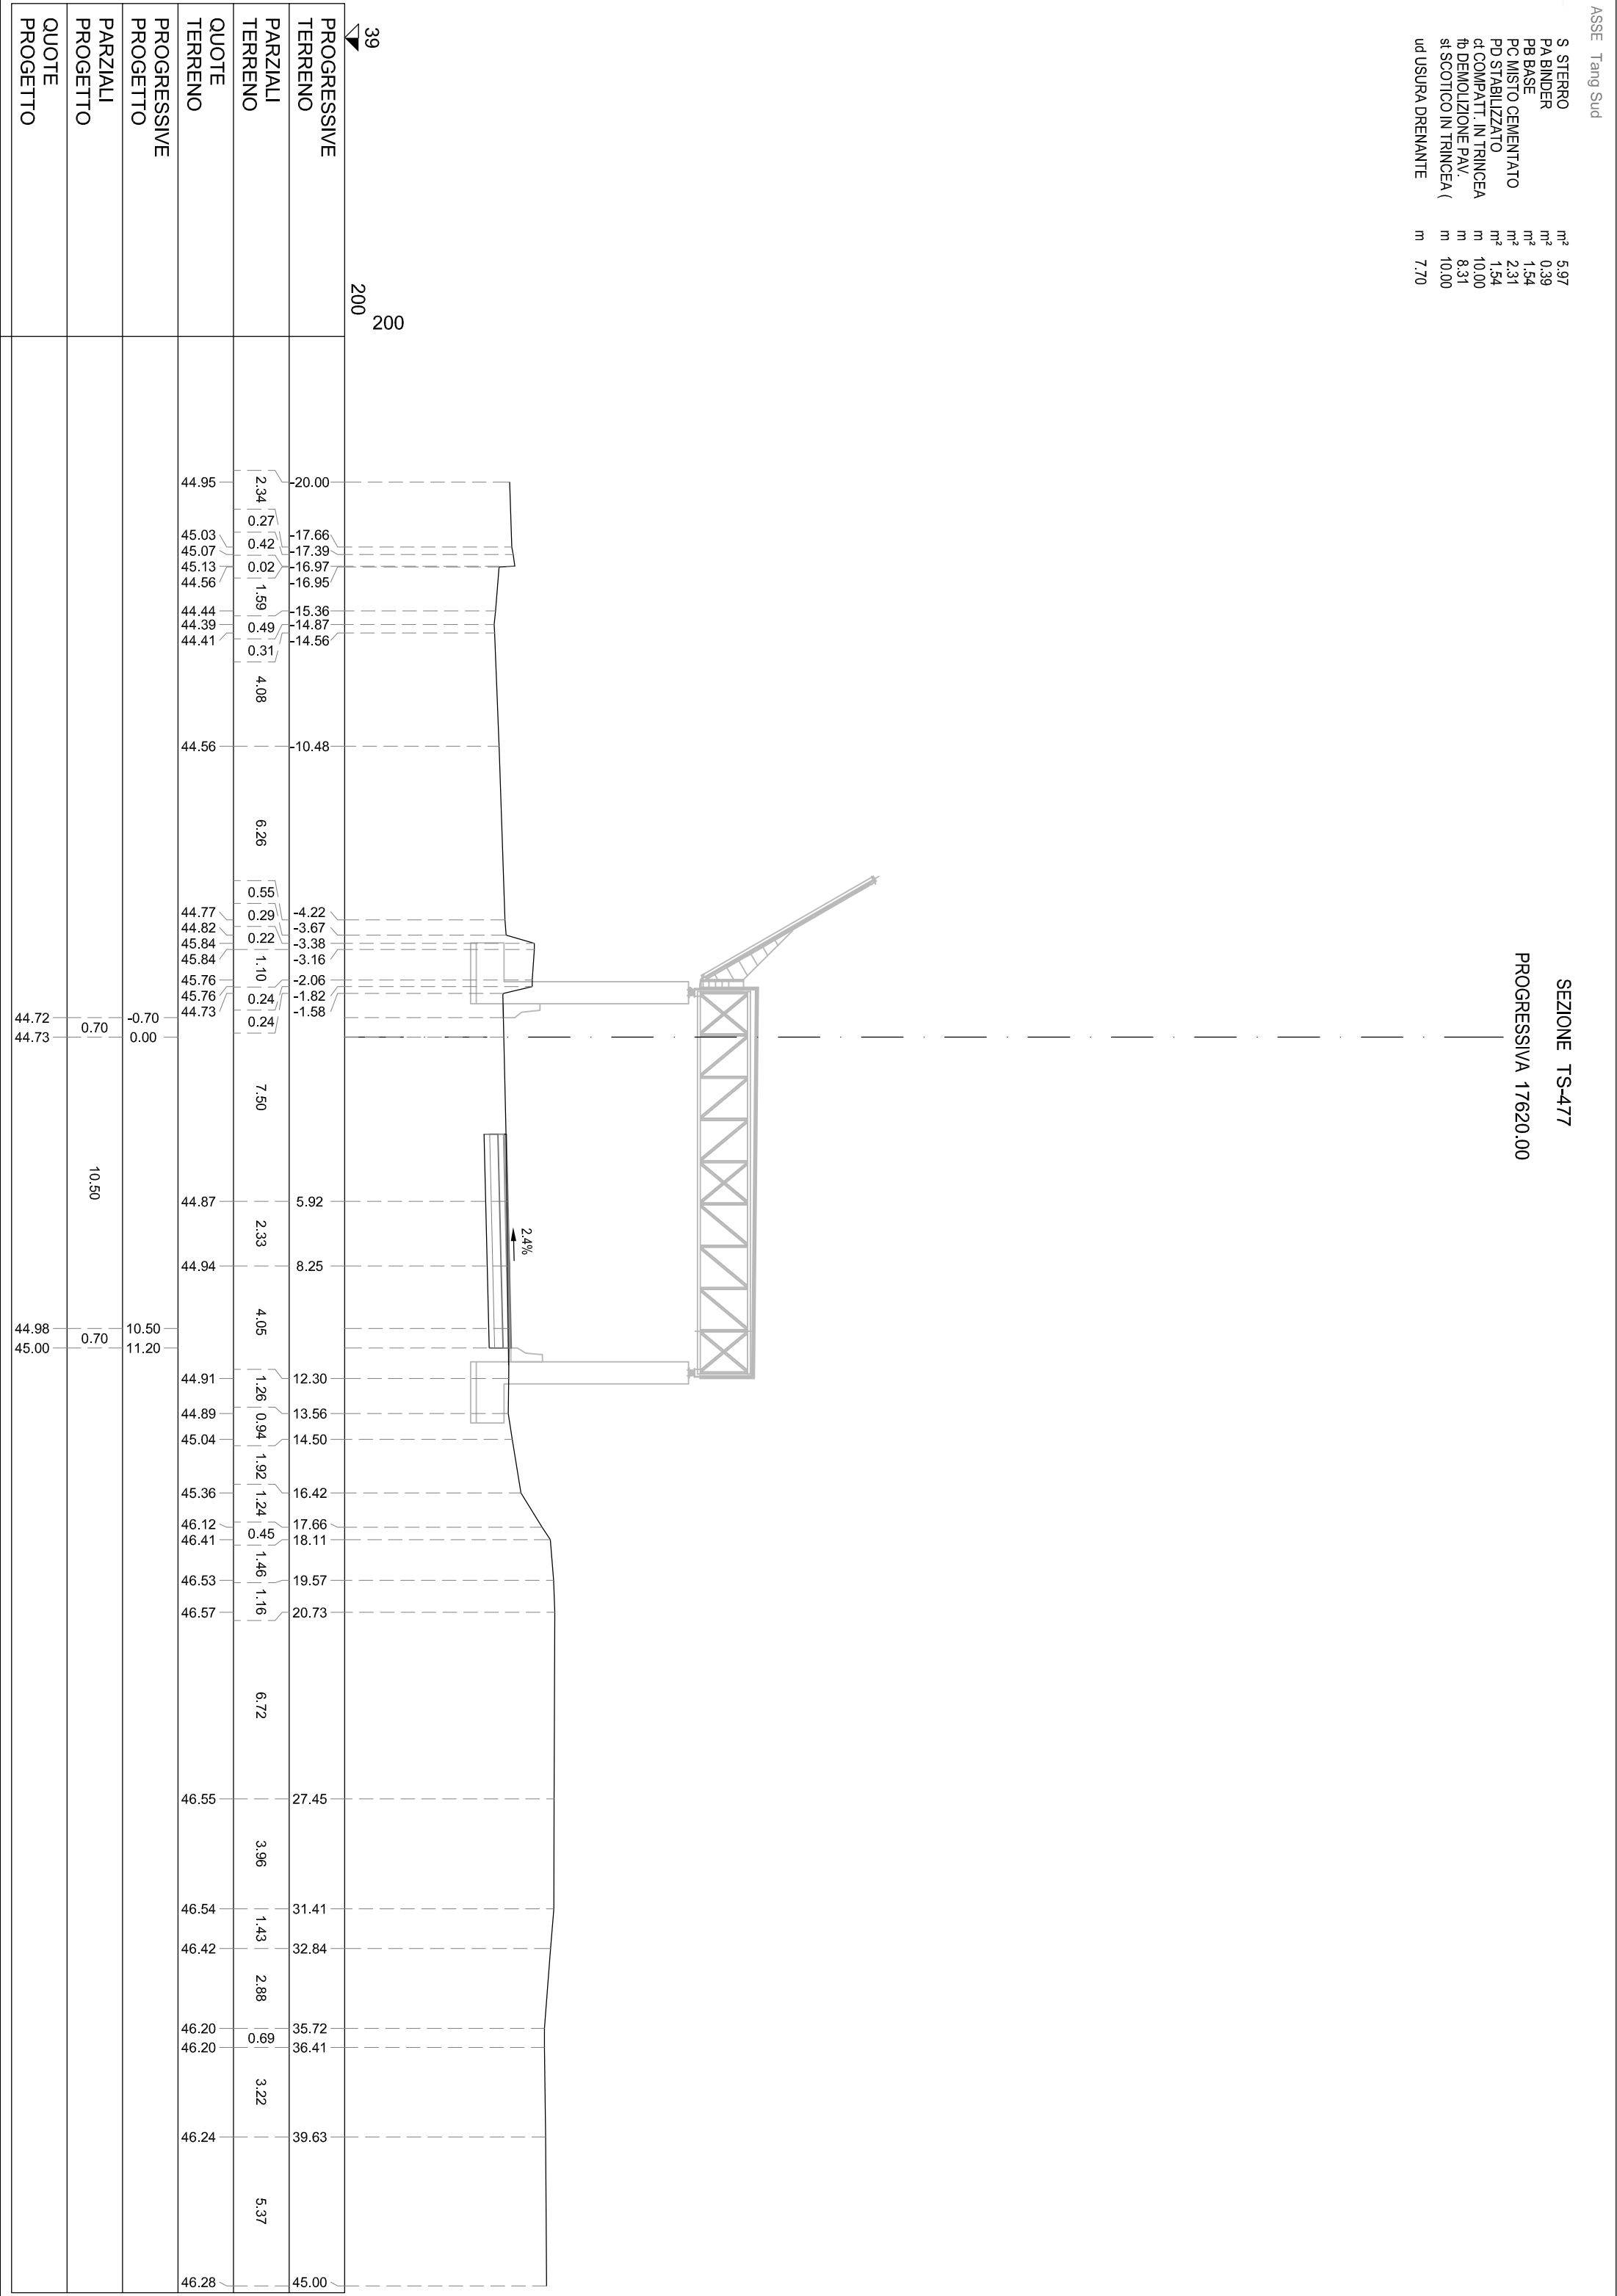

S STERRO	m²	8.59
PA BINDER	m²	2.50
PB BASE	m²	2.00
PC MISTO CEMENTATO	m²	3.00
PD STABILIZZATO	m²	2.00
RA RILEVATO ARGINELLO	m²	0.72
VR VEGETALE IN RILEVATO	m²	0.09
cd COMPACT. IN TRINCEA	m	11.36
td DEMOLIZIONE PAV.	m	5.74
td DIROSENNA	m	0.67
st SCOTTO IN TRINCEA (	m	11.36
td USURA DRENANTE	m	10.00

SEZIONE TS-478


PROGRESSIVA 17640.00

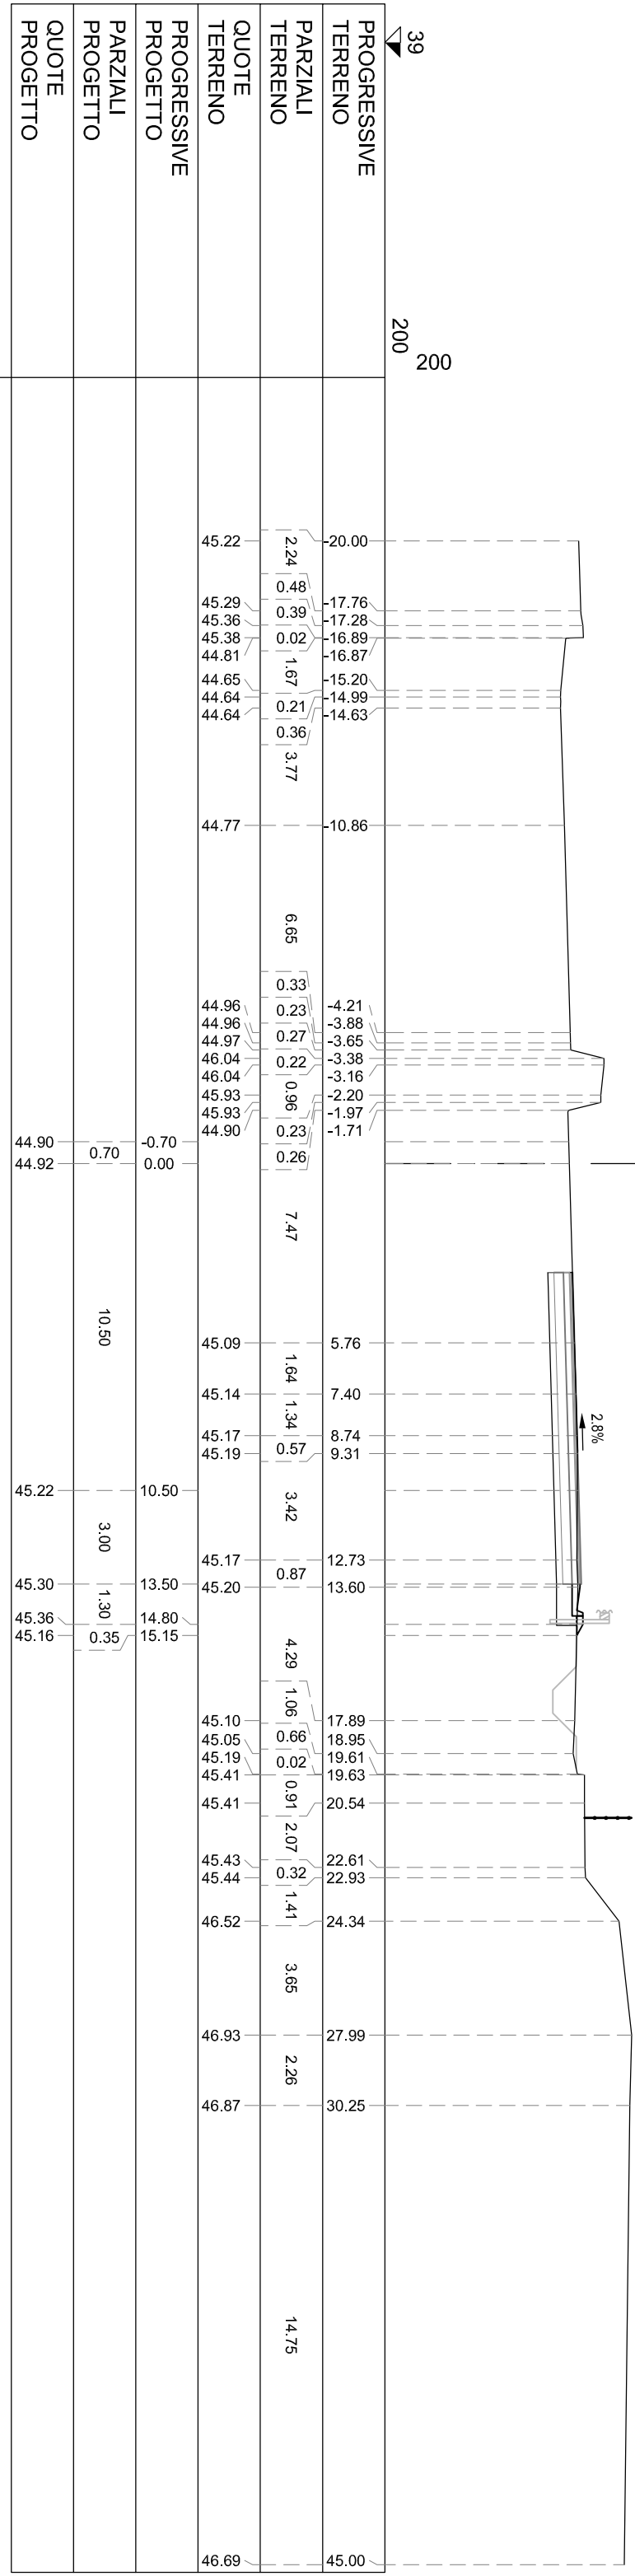

S STERRO	m²	13,50
PA BINIER	m²	0,50
PB BASE	m²	2,00
PC MISTO CEMENTATO	m²	3,00
PD STABILIZZATO	m²	2,00
RA RILEVATO ARGINELLO	m²	0,71
VV LEGIALE IN TRINCEA	m²	0,49
cd COMPACT. IN TRINCEA	m	13,37
tb DEMOLIZIONE PAV.	m	4,56
td IDROSENNIA	m	2,16
st SCOTTO IN TRINCEA (	m	13,37
td USURA DRENANTE	m	10,00

SEZIONE TS-481


PROGRESSIVA 17700.00

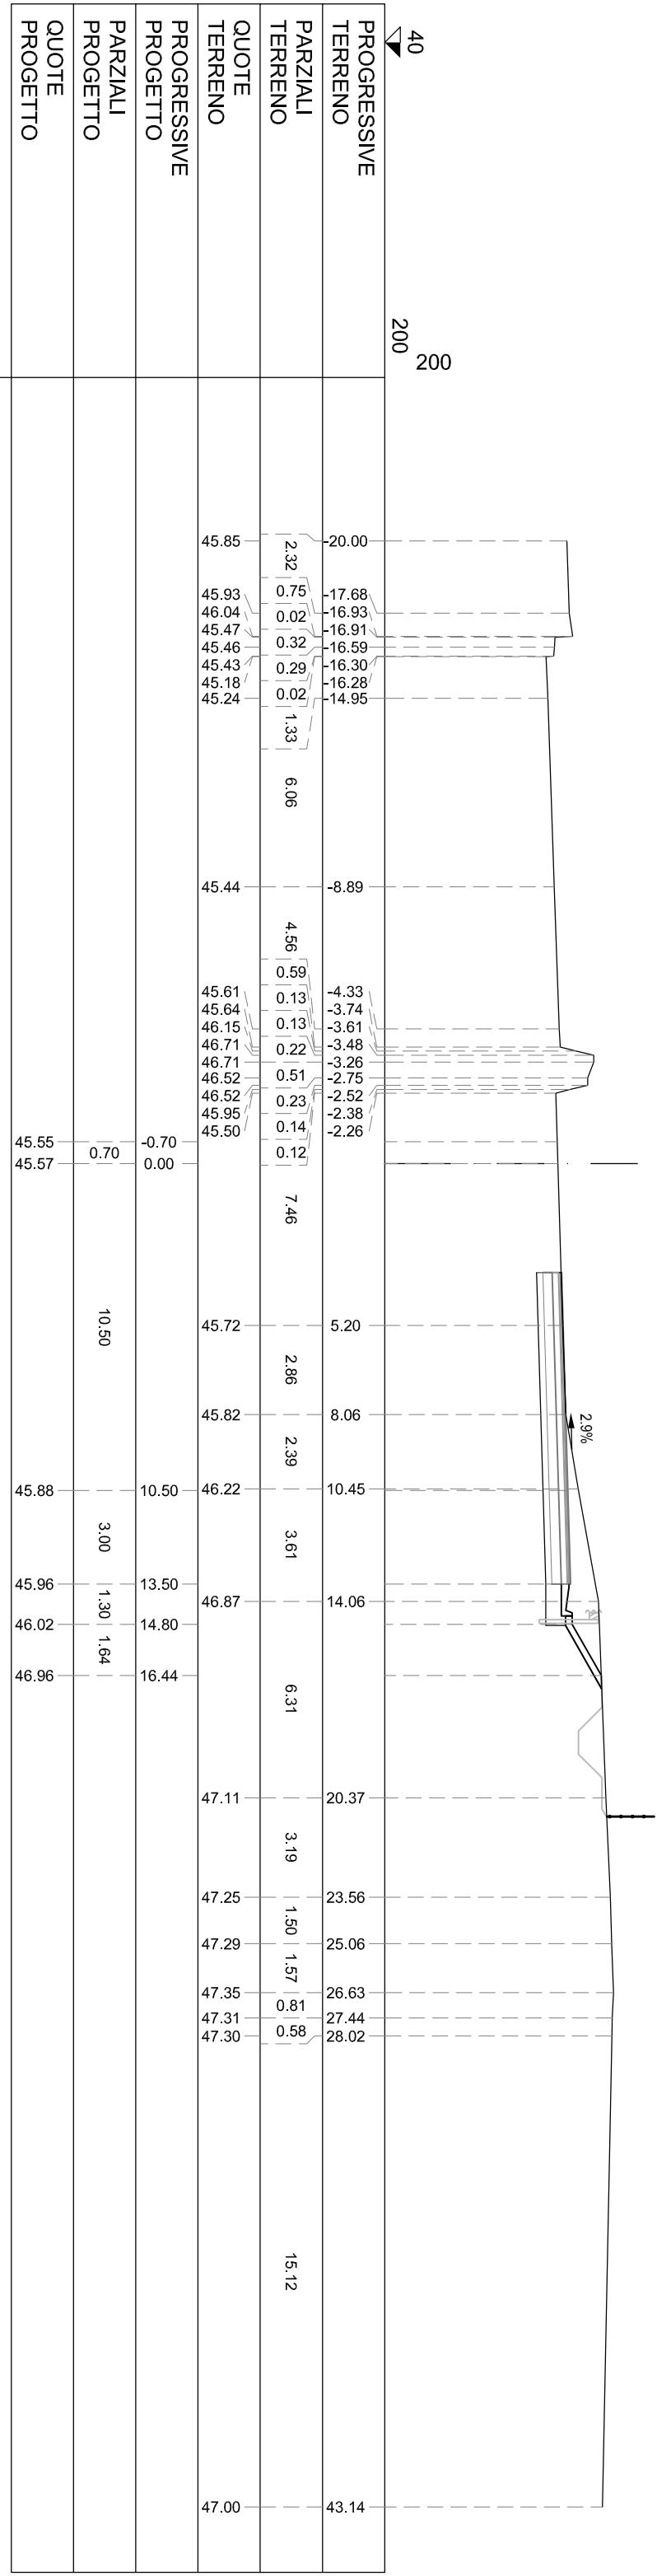

SEZIONE TS-482


PROGRESSIVA 17720.00

S STERRO	m ²	12,68
PA BINDER	m ²	2,50
PB BASE	m ²	2,00
PC MISTO CEMENTATO	m ²	3,00
PD STABILIZZATO	m ²	2,00
RA RILEVATO ARGINELLO	m ²	0,71
VT VEGETALE IN TRINCEA	m ²	0,40
cd COMPATT. IN TRINCEA	m	12,65
bf DEMOLIZIONE PAV.	m	4,32
id IDROSENNIA	m	1,68
si SCOTTOLO IN TRINCEA (	m	12,95
td USURA DRENANTE	m	10,00

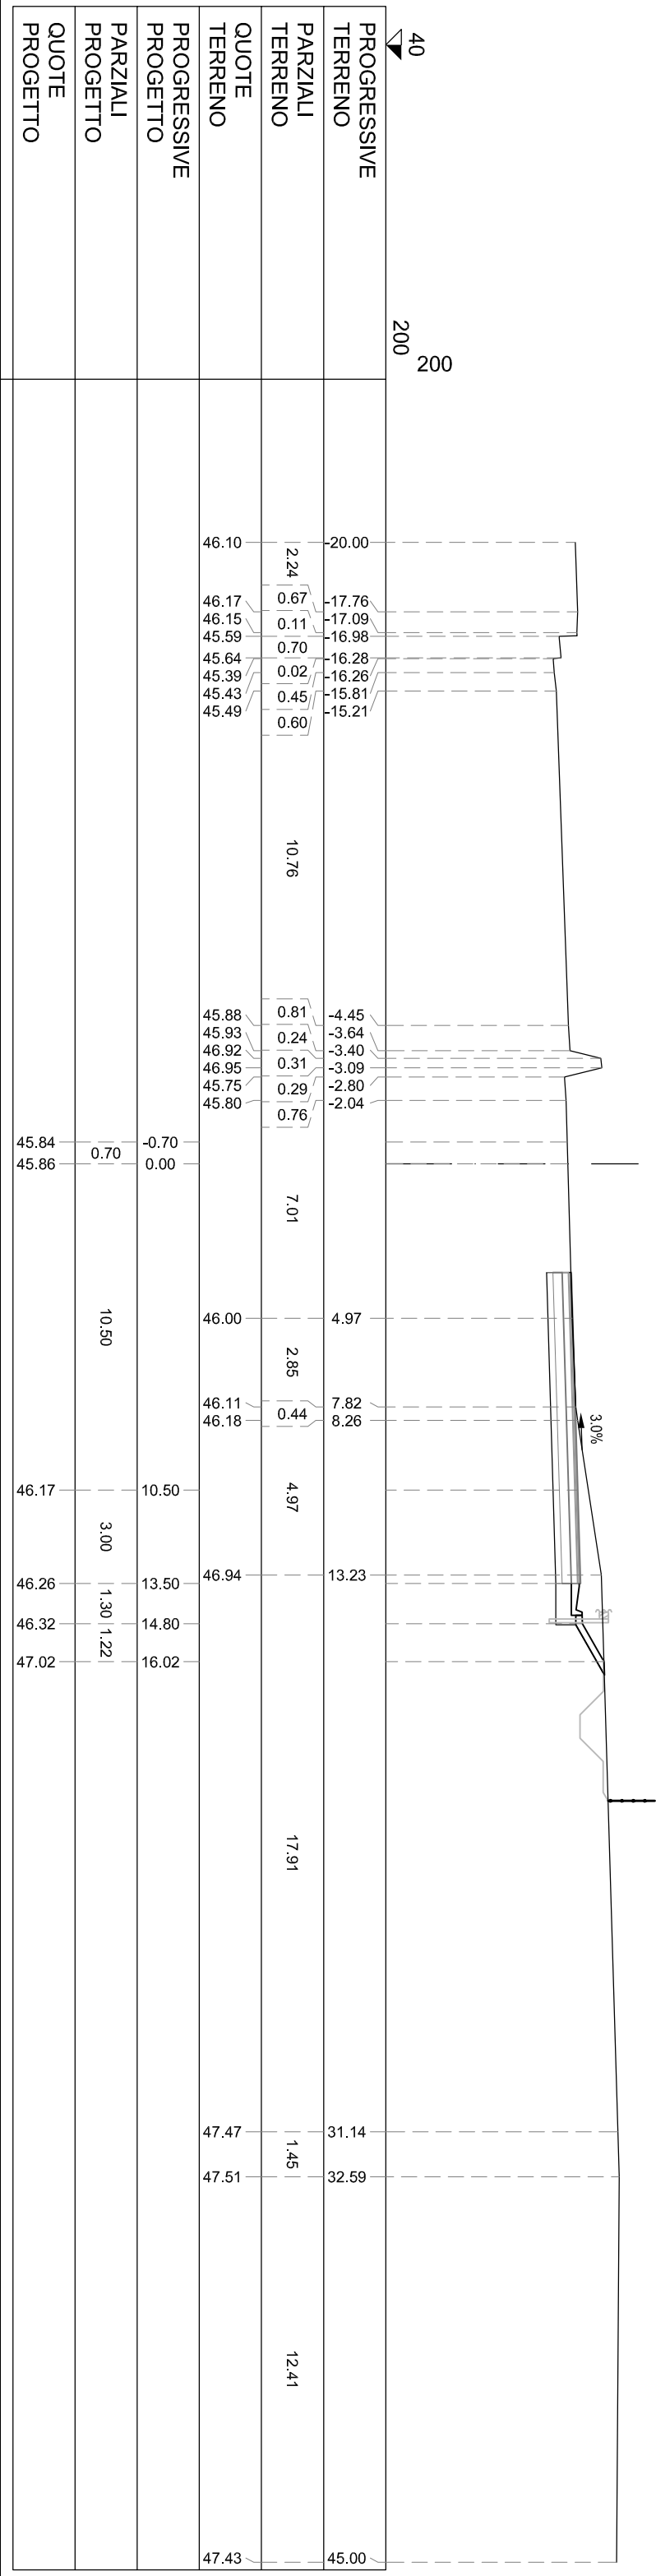


S STERRO	m²	9.30
PA BINDER	m²	0.51
PB BASE	m²	2.04
PC MISTO CEMENTATO	m²	3.05
PD STABILIZZATO	m²	2.04
RA RILEVATO ARGINELLO	m²	0.71
VT VEGETALE IN TRINCEA	m²	0.09
di COMPATT. IN TRINCEA	m	11.79
fb DEMOLIZIONE PAV.	m	4.11
id IDROSEMINA	m	0.39
si SCOTICO IN TRINCEA (	m	11.79
ud USURA DRENANTE	m	10.18

SEZIONE TS-483
PROGRESSIVA 17740.00

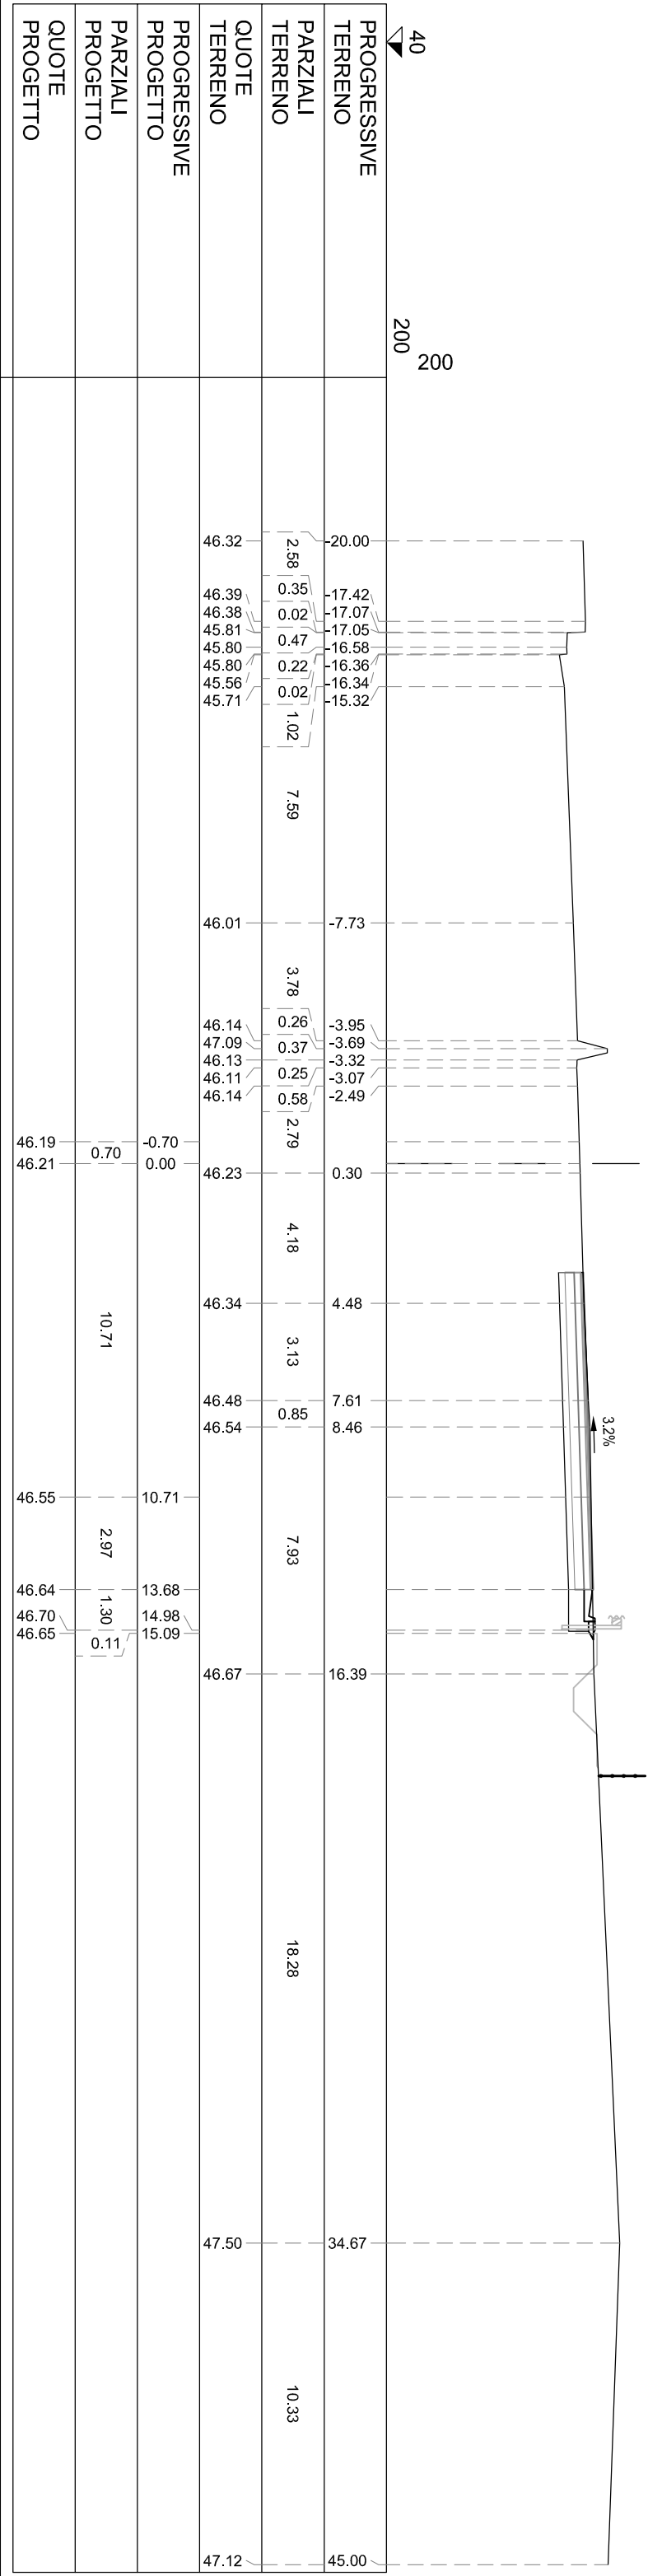


S STERRO	m²	10.74
PA BINDER	m²	0.56
PB BASE	m²	2.24
PC MISTO CEMENTATO	m²	3.36
PD STABILIZZATO	m²	2.24
RA RILEVATO ARGINELLO	m²	0.71
VT VEGETALE IN TRINCEA	m²	0.08
di COMPATT. IN TRINCEA	m	12.79
fb DEMOLIZIONE PAV.	m	3.97
id IDROSEMINA	m	0.40
si SCOTICO IN TRINCEA (	m	12.79
ud USURA DRENANTE	m	11.20

SEZIONE TS-484
PROGRESSIVA 17760.00

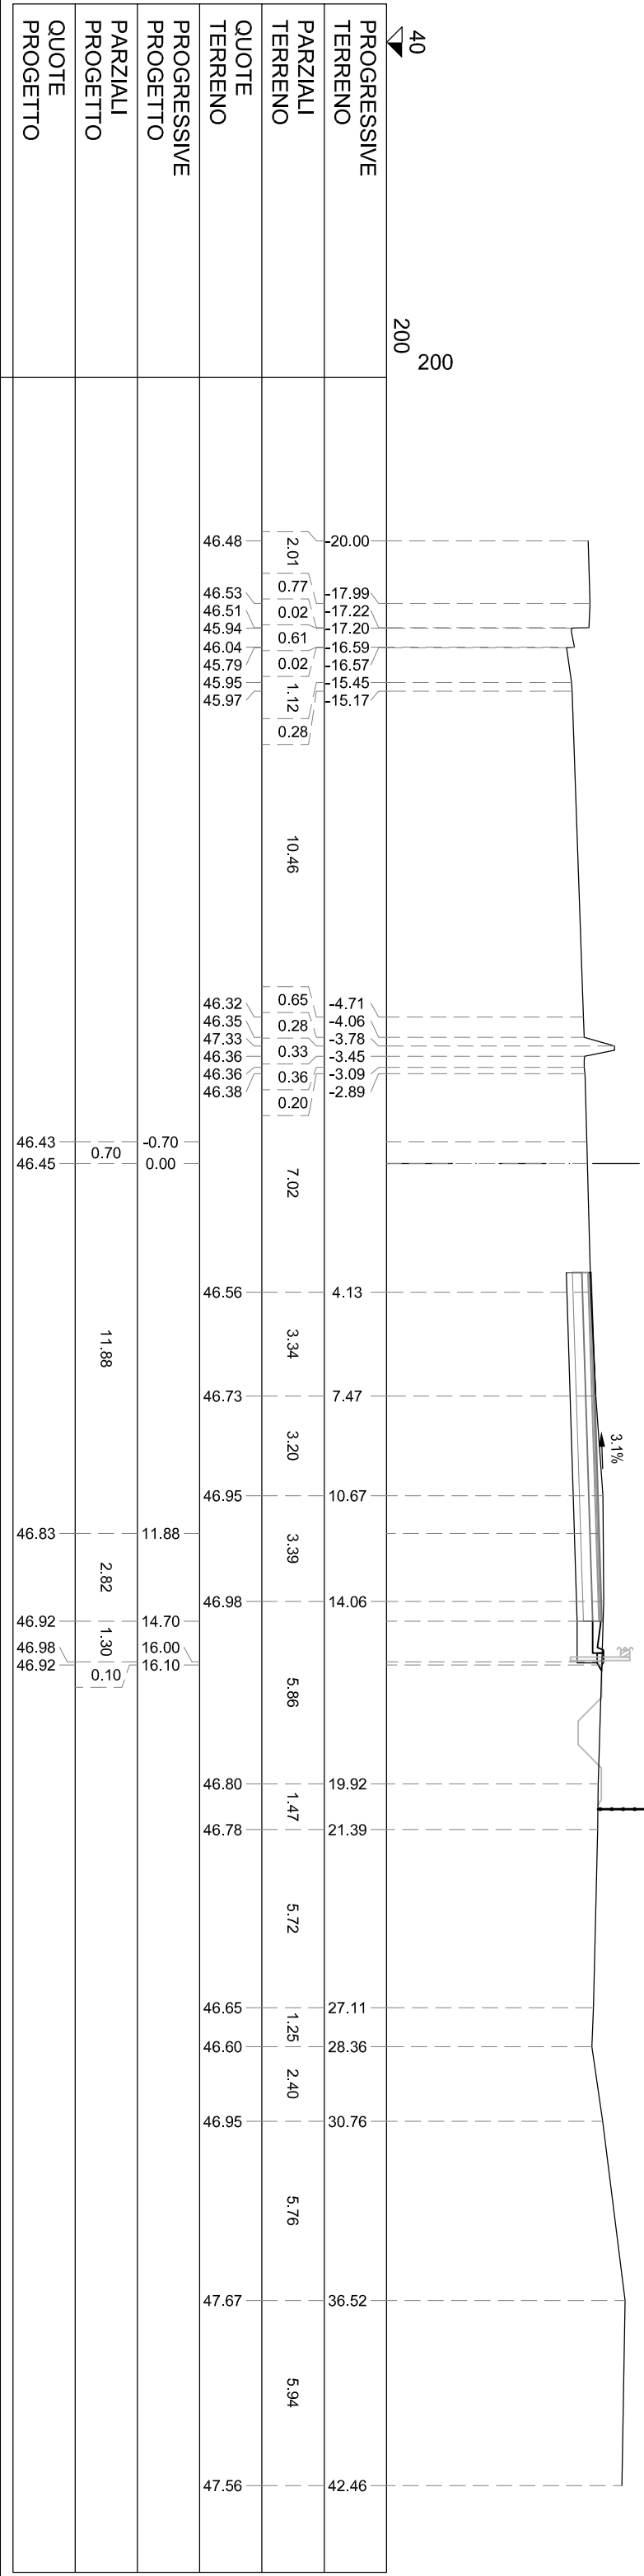


S STERRO	m²	8.63
PA BINDER	m²	0.62
PB BASE	m²	2.50
PC MISTO CEMENTATO	m²	3.74
PD STABILIZZATO	m²	2.49
RA RILEVATO ARGINELLO	m²	0.70
VT VEGETALE IN TRINCEA	m²	0.09
dt COMPATT. IN TRINCEA	m	13.81
tb DEMOLIZIONE PAV.	m	4.61
id IDROSEMINA	m	0.62
st SCOTICO IN TRINCEA (	m	13.81
ud USURA DRENANTE	m	12.47

SEZIONE TS-485
PROGRESSIVA 17780.00

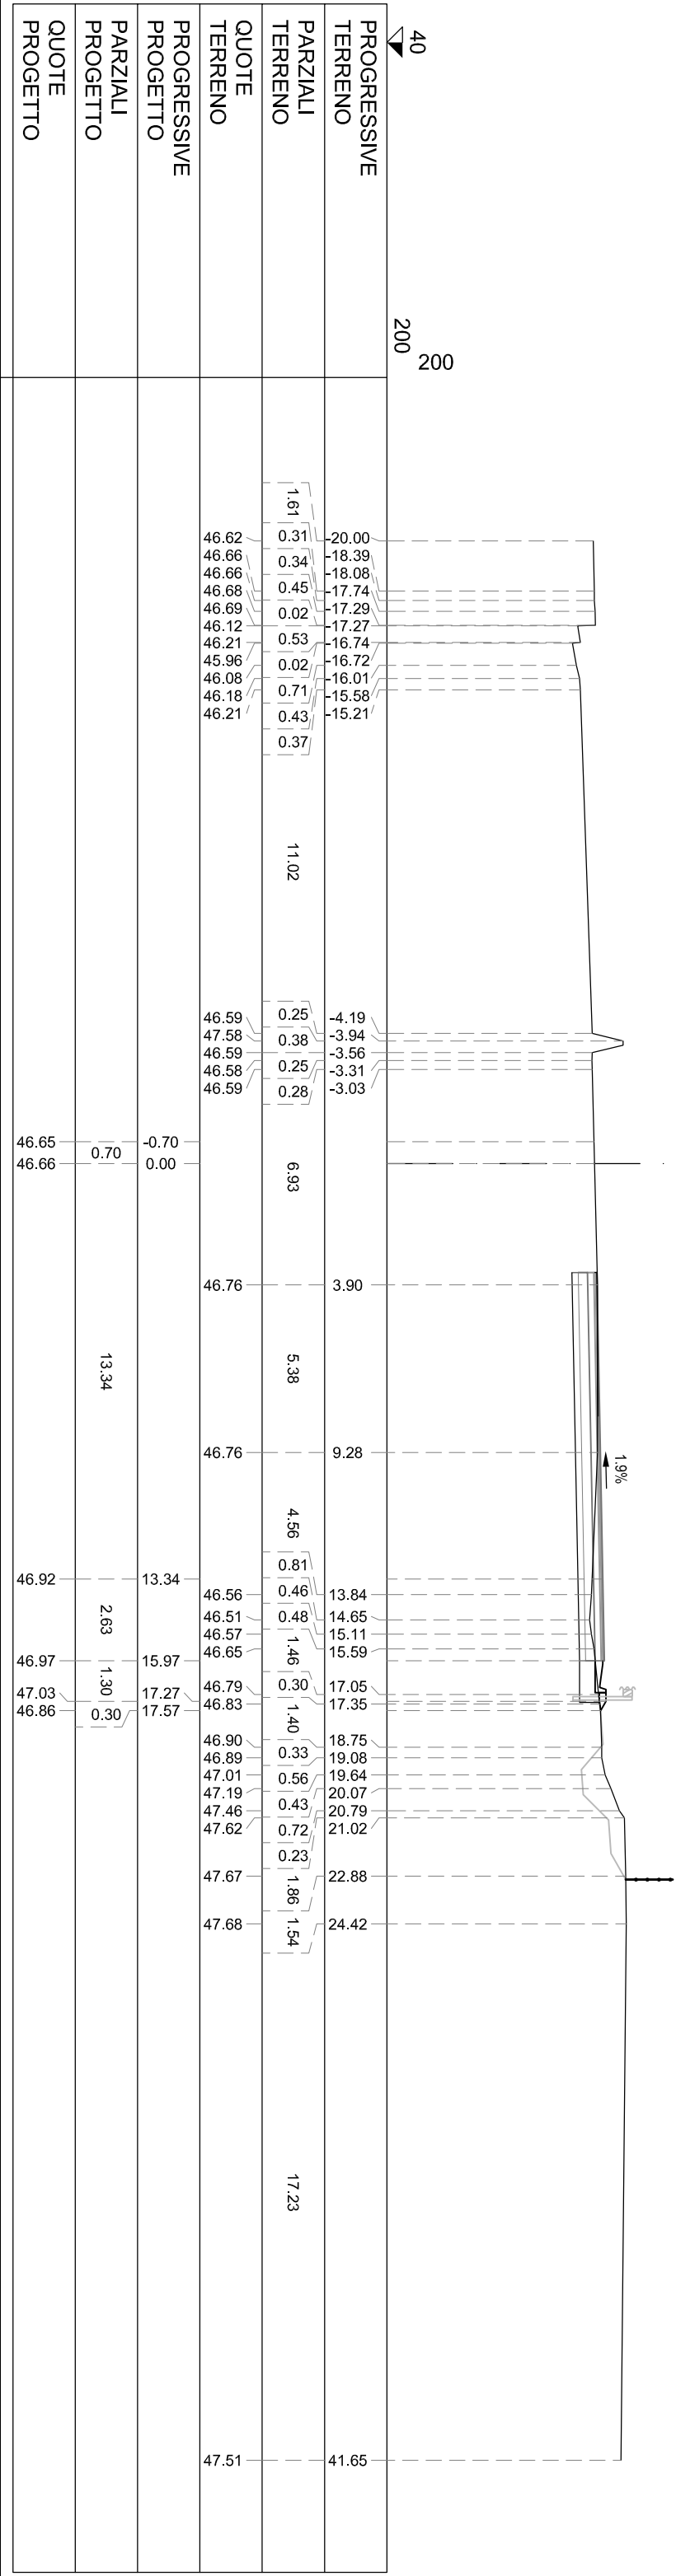

S STERRO	m ²	25,71
PA BINDER	m ²	0,66
PB BASE	m ²	2,65
PC MISTO CEMENTATO	m ²	3,98
PD STABILIZZATO	m ²	2,65
PA RILEVATO ARGINELLO	m ²	0,69
CD COMPACT. IN TRINCEA	m	14,55
sf DEMOLIZIONE PAV.	m	4,31
sf SCOTTICO IN TRINCEA (	m	14,55
td USURA DRENANTE	m	13,25

SEZIONE TS-488
PROGRESSIVA 17840.00

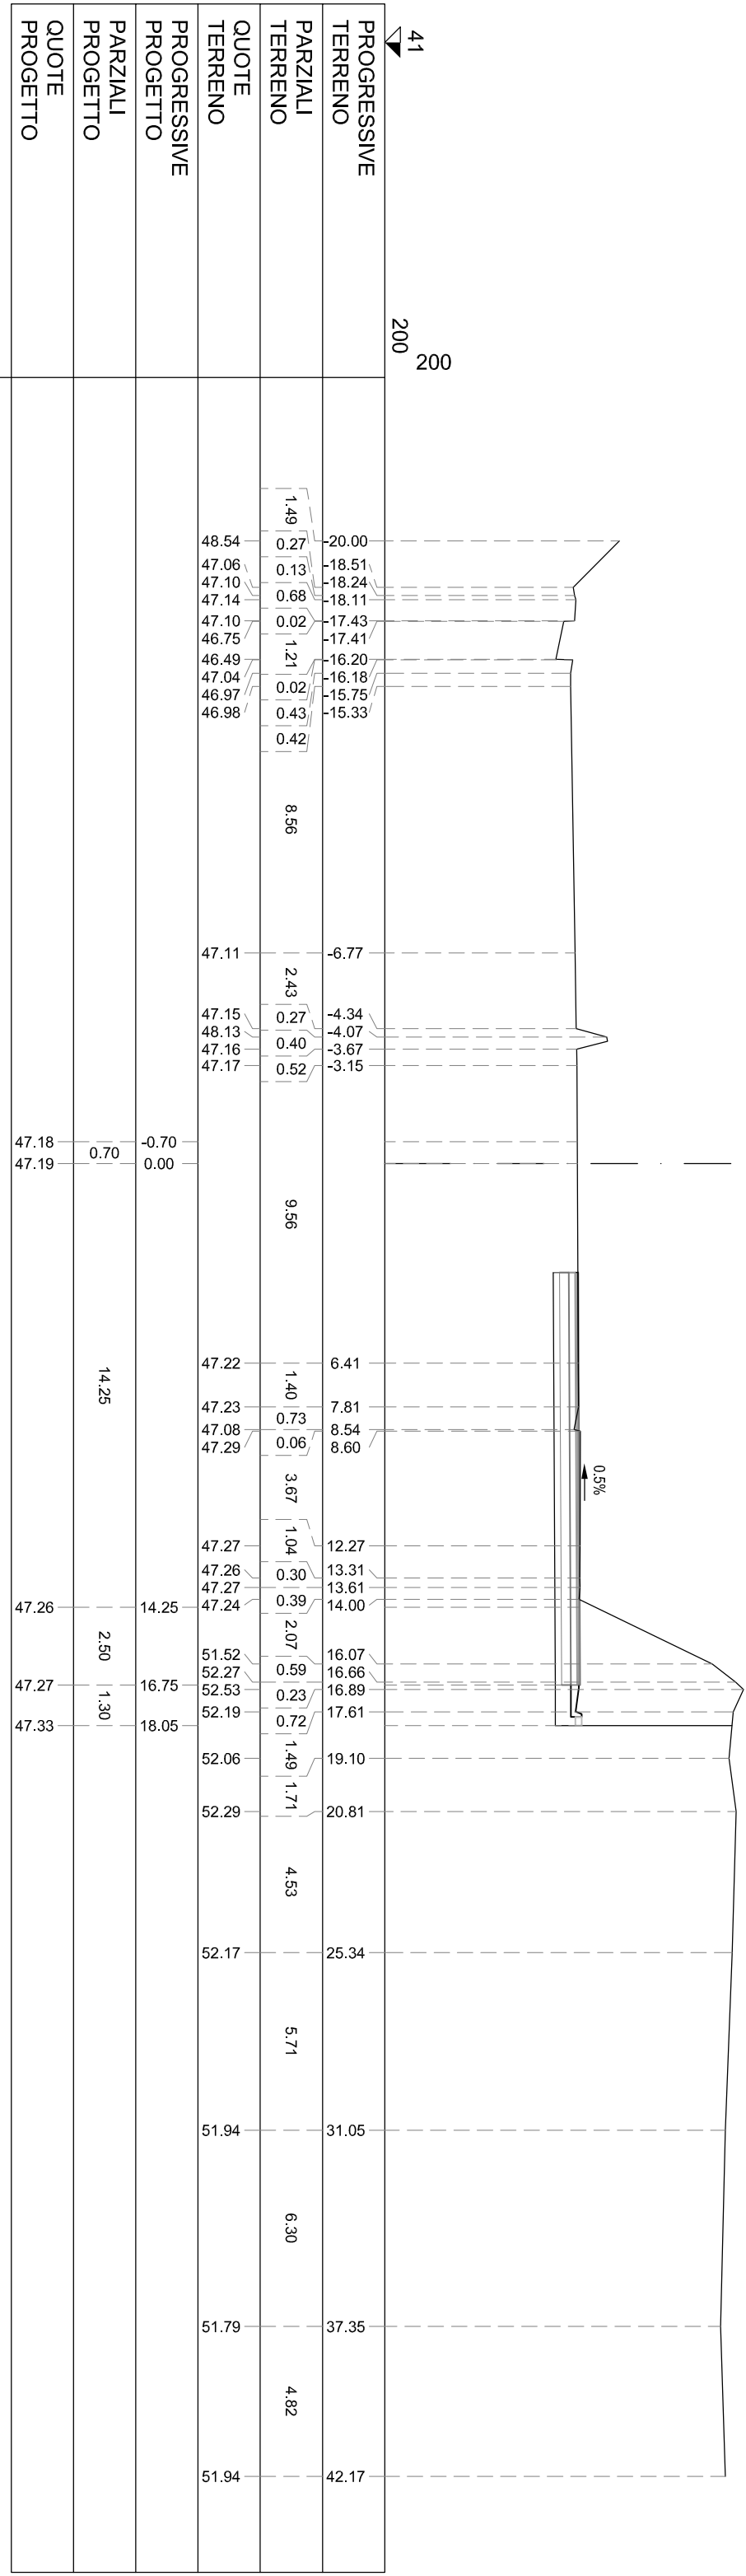

S STERRO	m²	12.65
PA BINDER	m²	0.66
PB BASE	m²	2.65
PC MISTO CEMENTATO	m²	3.97
PD STABILIZZATO	m²	2.65
RA RILEVATO ARGINELLO	m²	0.69
ct COMPATT. IN TRINCEA	m	14.53
tb DEMOLIZIONE PAV.	m	4.29
sc SCOTICO	m	0.02
st SCOTICO IN TRINCEA (	m	14.53
ud USURA DRENANTE	m	13.25


SEZIONE TS-489
PROGRESSIVA 17860.00

PROGRESSIVE TERRENO	200	41	200
PARZIALI TERRENO		1.52 0.28 1.35 1.08 0.39	11.12
QUOTE TERRENO		48.81 47.26 47.29 47.29 47.25 47.27	
PROGRESSIVE PROGETTO			
PARZIALI PROGETTO		47.37 48.36 47.39 47.40 47.40	4.74
QUOTE PROGETTO		47.38 47.37	

The diagram illustrates a cross-section of a road profile. The left side shows the existing ground profile with elevations ranging from 47.25 to 48.81. The right side shows the proposed profile with elevations ranging from 47.37 to 51.23. A drainage ditch is shown in the center with a 1.0% slope. The ditch is defined by a dashed line at elevation 17.41 and a solid line at elevation 17.19. The ditch is 1.61m wide at the bottom. The ditch is filled with a layer of material, indicated by a hatched pattern. The ditch is bordered by a concrete curb on the right side. The ditch is 1.0% slope. The ditch is 1.61m wide at the bottom. The ditch is filled with a layer of material, indicated by a hatched pattern. The ditch is bordered by a concrete curb on the right side.


S STERRO	m²	6.25
R RIPOSTO	m²	0.21
PA BINDER	m²	0.50
PB BASE	m²	2.00
PC MISTO CEMENTATO	m²	3.00
PD STABILIZZATO	m²	2.00
SG SCAVO GRADONATURA	m²	0.31
cl COMPATT. IN TRINCEA	m	9.33
fb DEMOLIZIONE PAV.	m	3.59
gr GRADONATURA	m	0.95
sc SCOTICO	m	0.95
st SCOTICO IN TRINCEA (	m	9.33
udl USURA DRENANTE	m	10.00

SEZIONE TS-493
PROGRESSIVA 17940.00

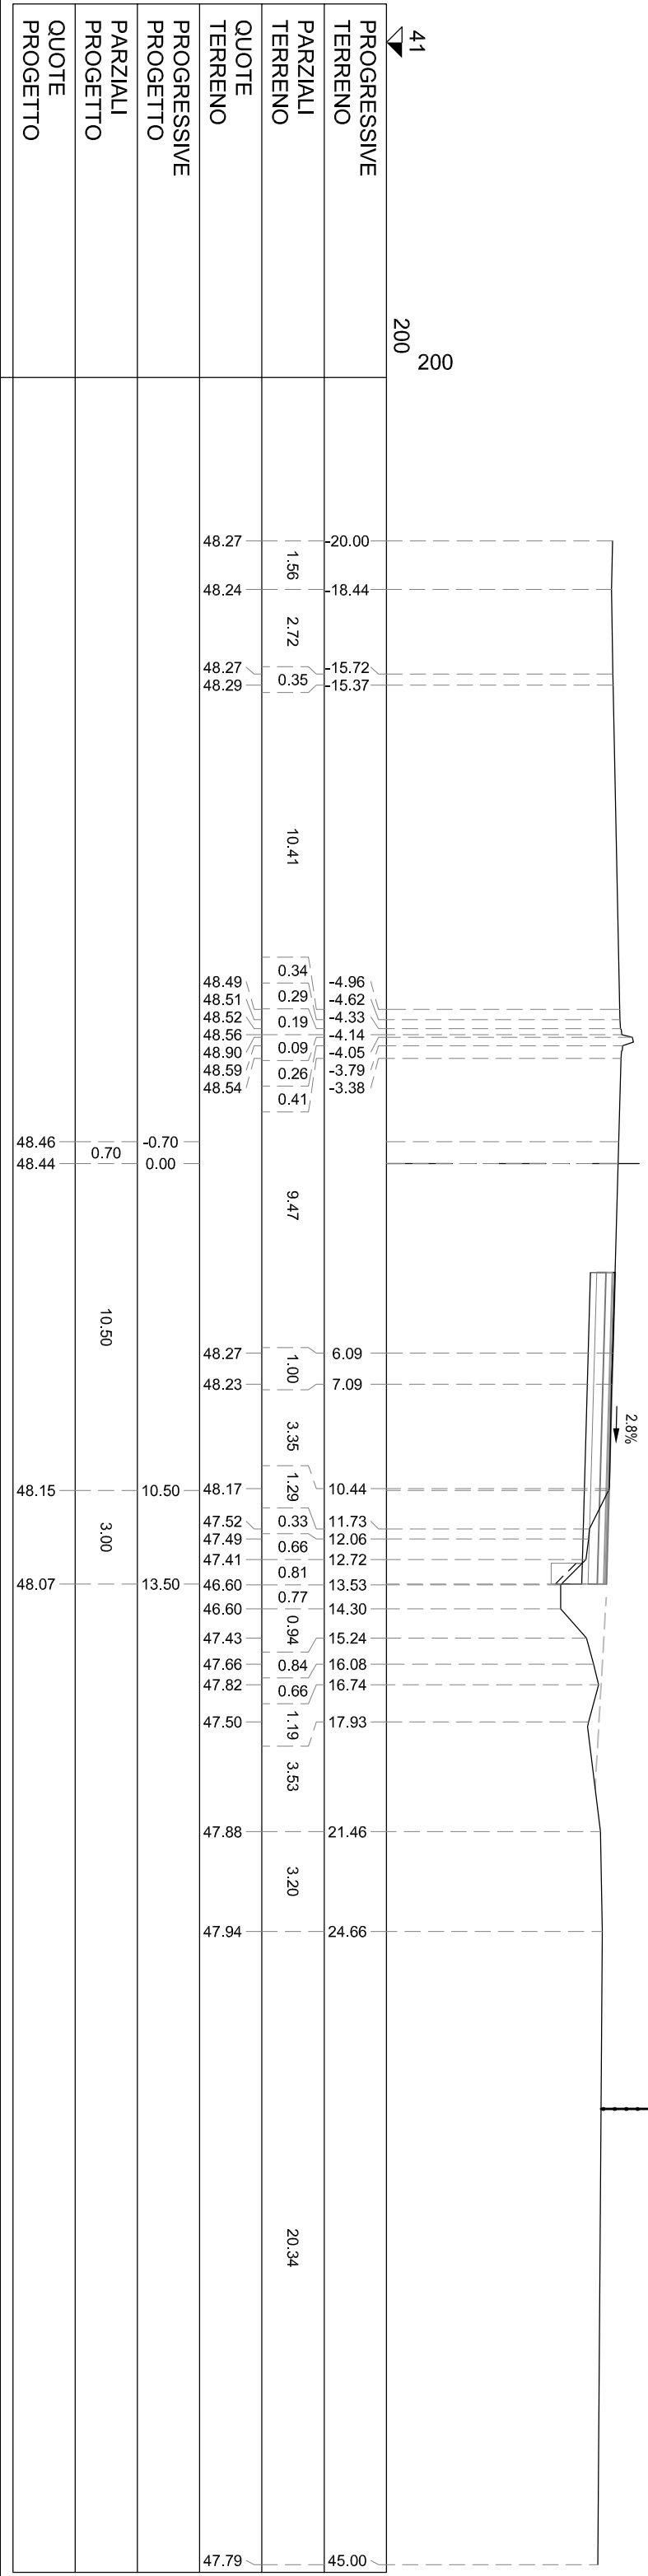


S STERRO	m²	4.94
R RIPOSTO	m²	9.00
PA BINDER	m²	0.50
PB BASE	m²	2.01
PC MISTO CEMENTATO	m²	3.15
PD STABILIZZATO	m²	2.17
RA RILEVATO ARGINELLO	m²	0.95
SG SCAVO GRADONATURA	m²	2.10
VR VEGETALE IN RILEVATO	m²	0.92
co CORDOLO CLS (ML)	m	1.00
cl COMPATT. IN TRINCEA	m	6.70
fb DEMOLIZIONE PAV.	m	2.89
gr GRADONATURA	m	8.46
id IDROSEMINA	m	4.48
sc SCOTICO	m	8.64
st SCOTICO IN TRINCEA (	m	6.70
ud USURA DRENANTE	m	10.00


SEZIONE TS-496
PROGRESSIVA 18000.00

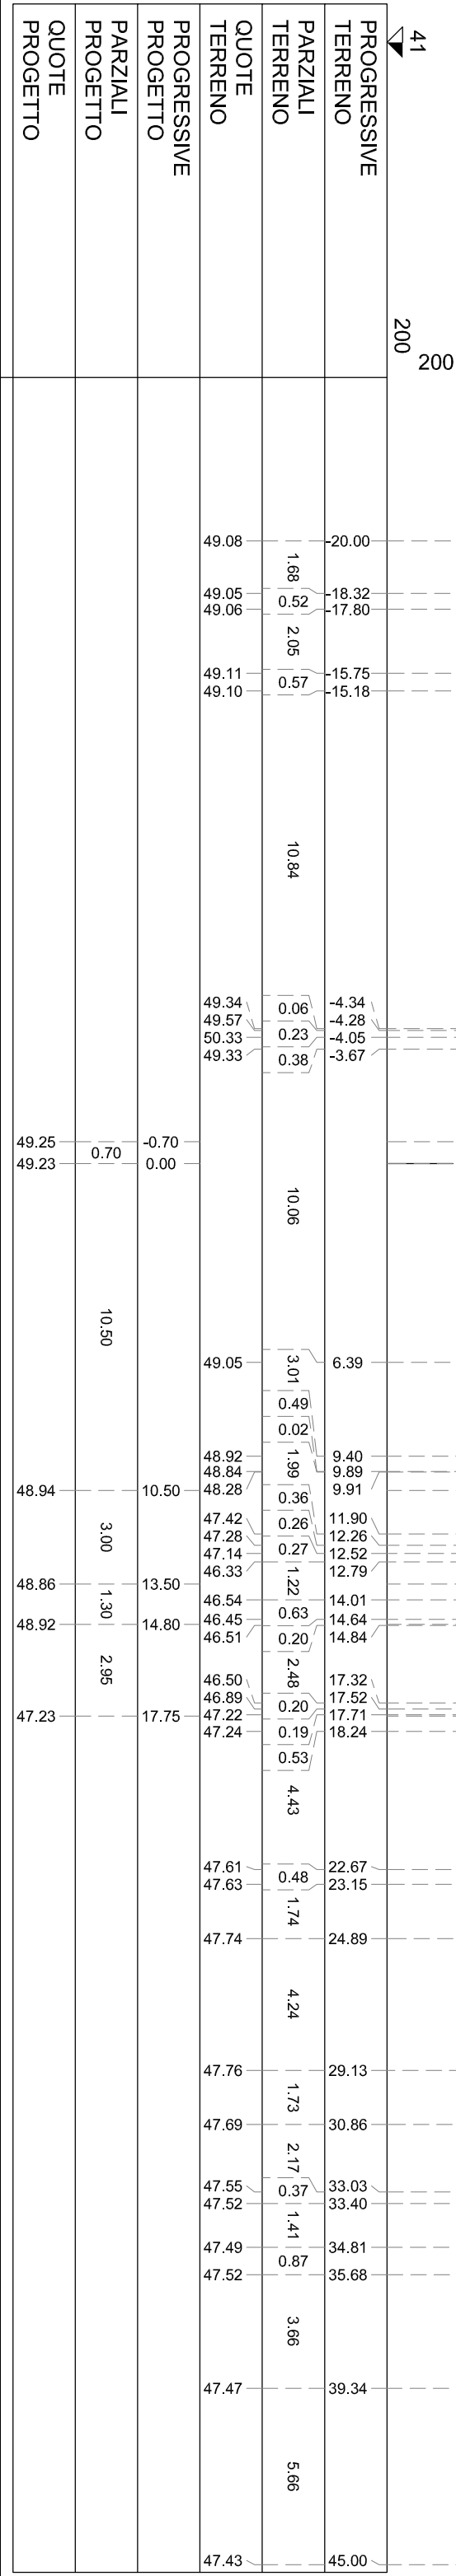


5	STERRO	m ²	5.99
6	R RIPIORTO	m ²	7.65
7	PA BINDR	m ²	0.50
8	PB BASE	m ²	2.05
9	PC MISTO CEMENTATO	m ²	3.09
10	PD STABILIZZATO	m ²	2.17
11	RA RILEVATO ARGINELLO	m ²	0.94
12	SG SCAVO GRADONATURA	m ²	2.99
13	VR VEGETALE IN RILEVATO	m ²	0.90
14	co CORDOLO CLS (ML)	m	0.99
15	cl COMPATT. IN TRINCEA	m	7.65
16	td DEMOLIZIONE PAV.	m	2.93
17	gr GRADONATURA	m	5.85
18	id IDROSEMINA	m	4.37
19	sc SCOTICO	m	7.14
20	st SCOTTICO IN TRINCEA (	m	7.65
21	td USURA DRENANTE	m	10.00

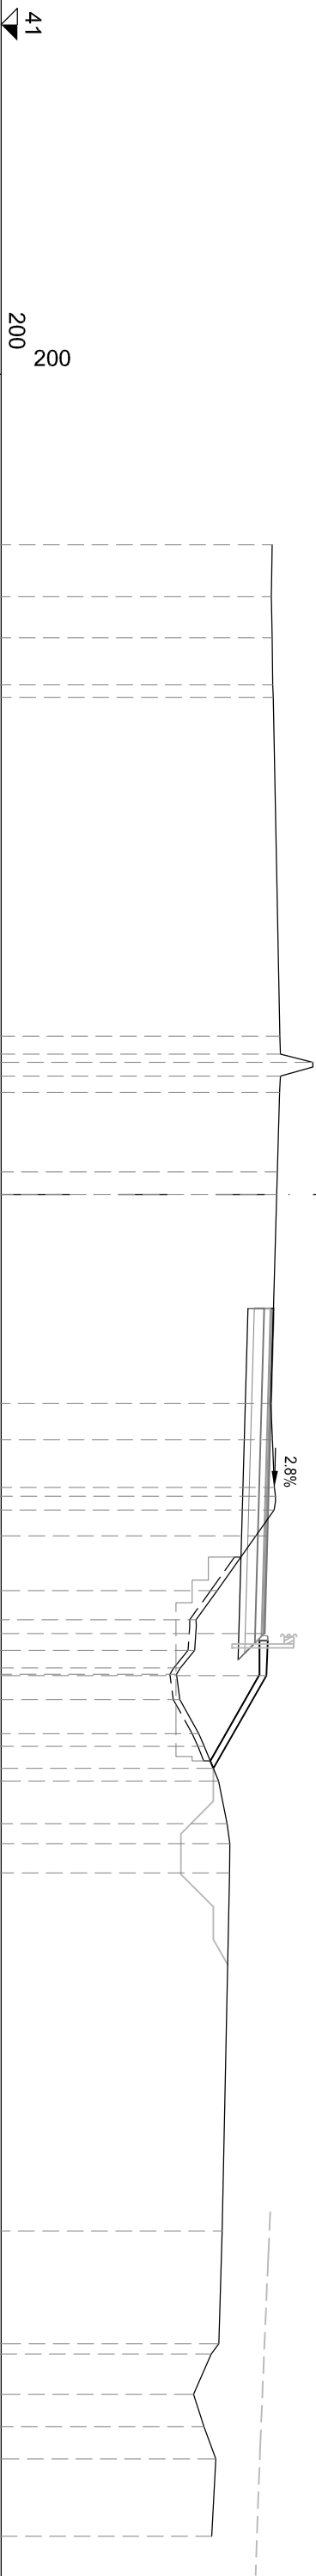[illegible]

S STIERRO	m ²	6,05
R RIPIERTO	m ²	8,43
PA BINDR	m ²	0,50
PB BASE	m ²	2,01
PC MISTO CEMENTATO	m ²	3,14
PD STABILIZZATO	m ²	2,17
RA RILEVATO ARGINELLO	m ²	0,95
SG SCAVO GRADONATURA	m ²	3,33
VR VEGETALE IN RILEVATO	m ²	0,97
co CORDOLO CUS (ML)	m	1,00
cd COMPATT. IN TRINCEA	m	7,67
td DEMOLIZIONE PAV.	m	3,09
gr GRADONATURA	m	7,49
id IDROSEMINA	m	4,80
sc SCOTICO	m	7,49
si SCOTTICO IN TRINCEA (	m	7,67
td USURA DRENANTE	m	10,00

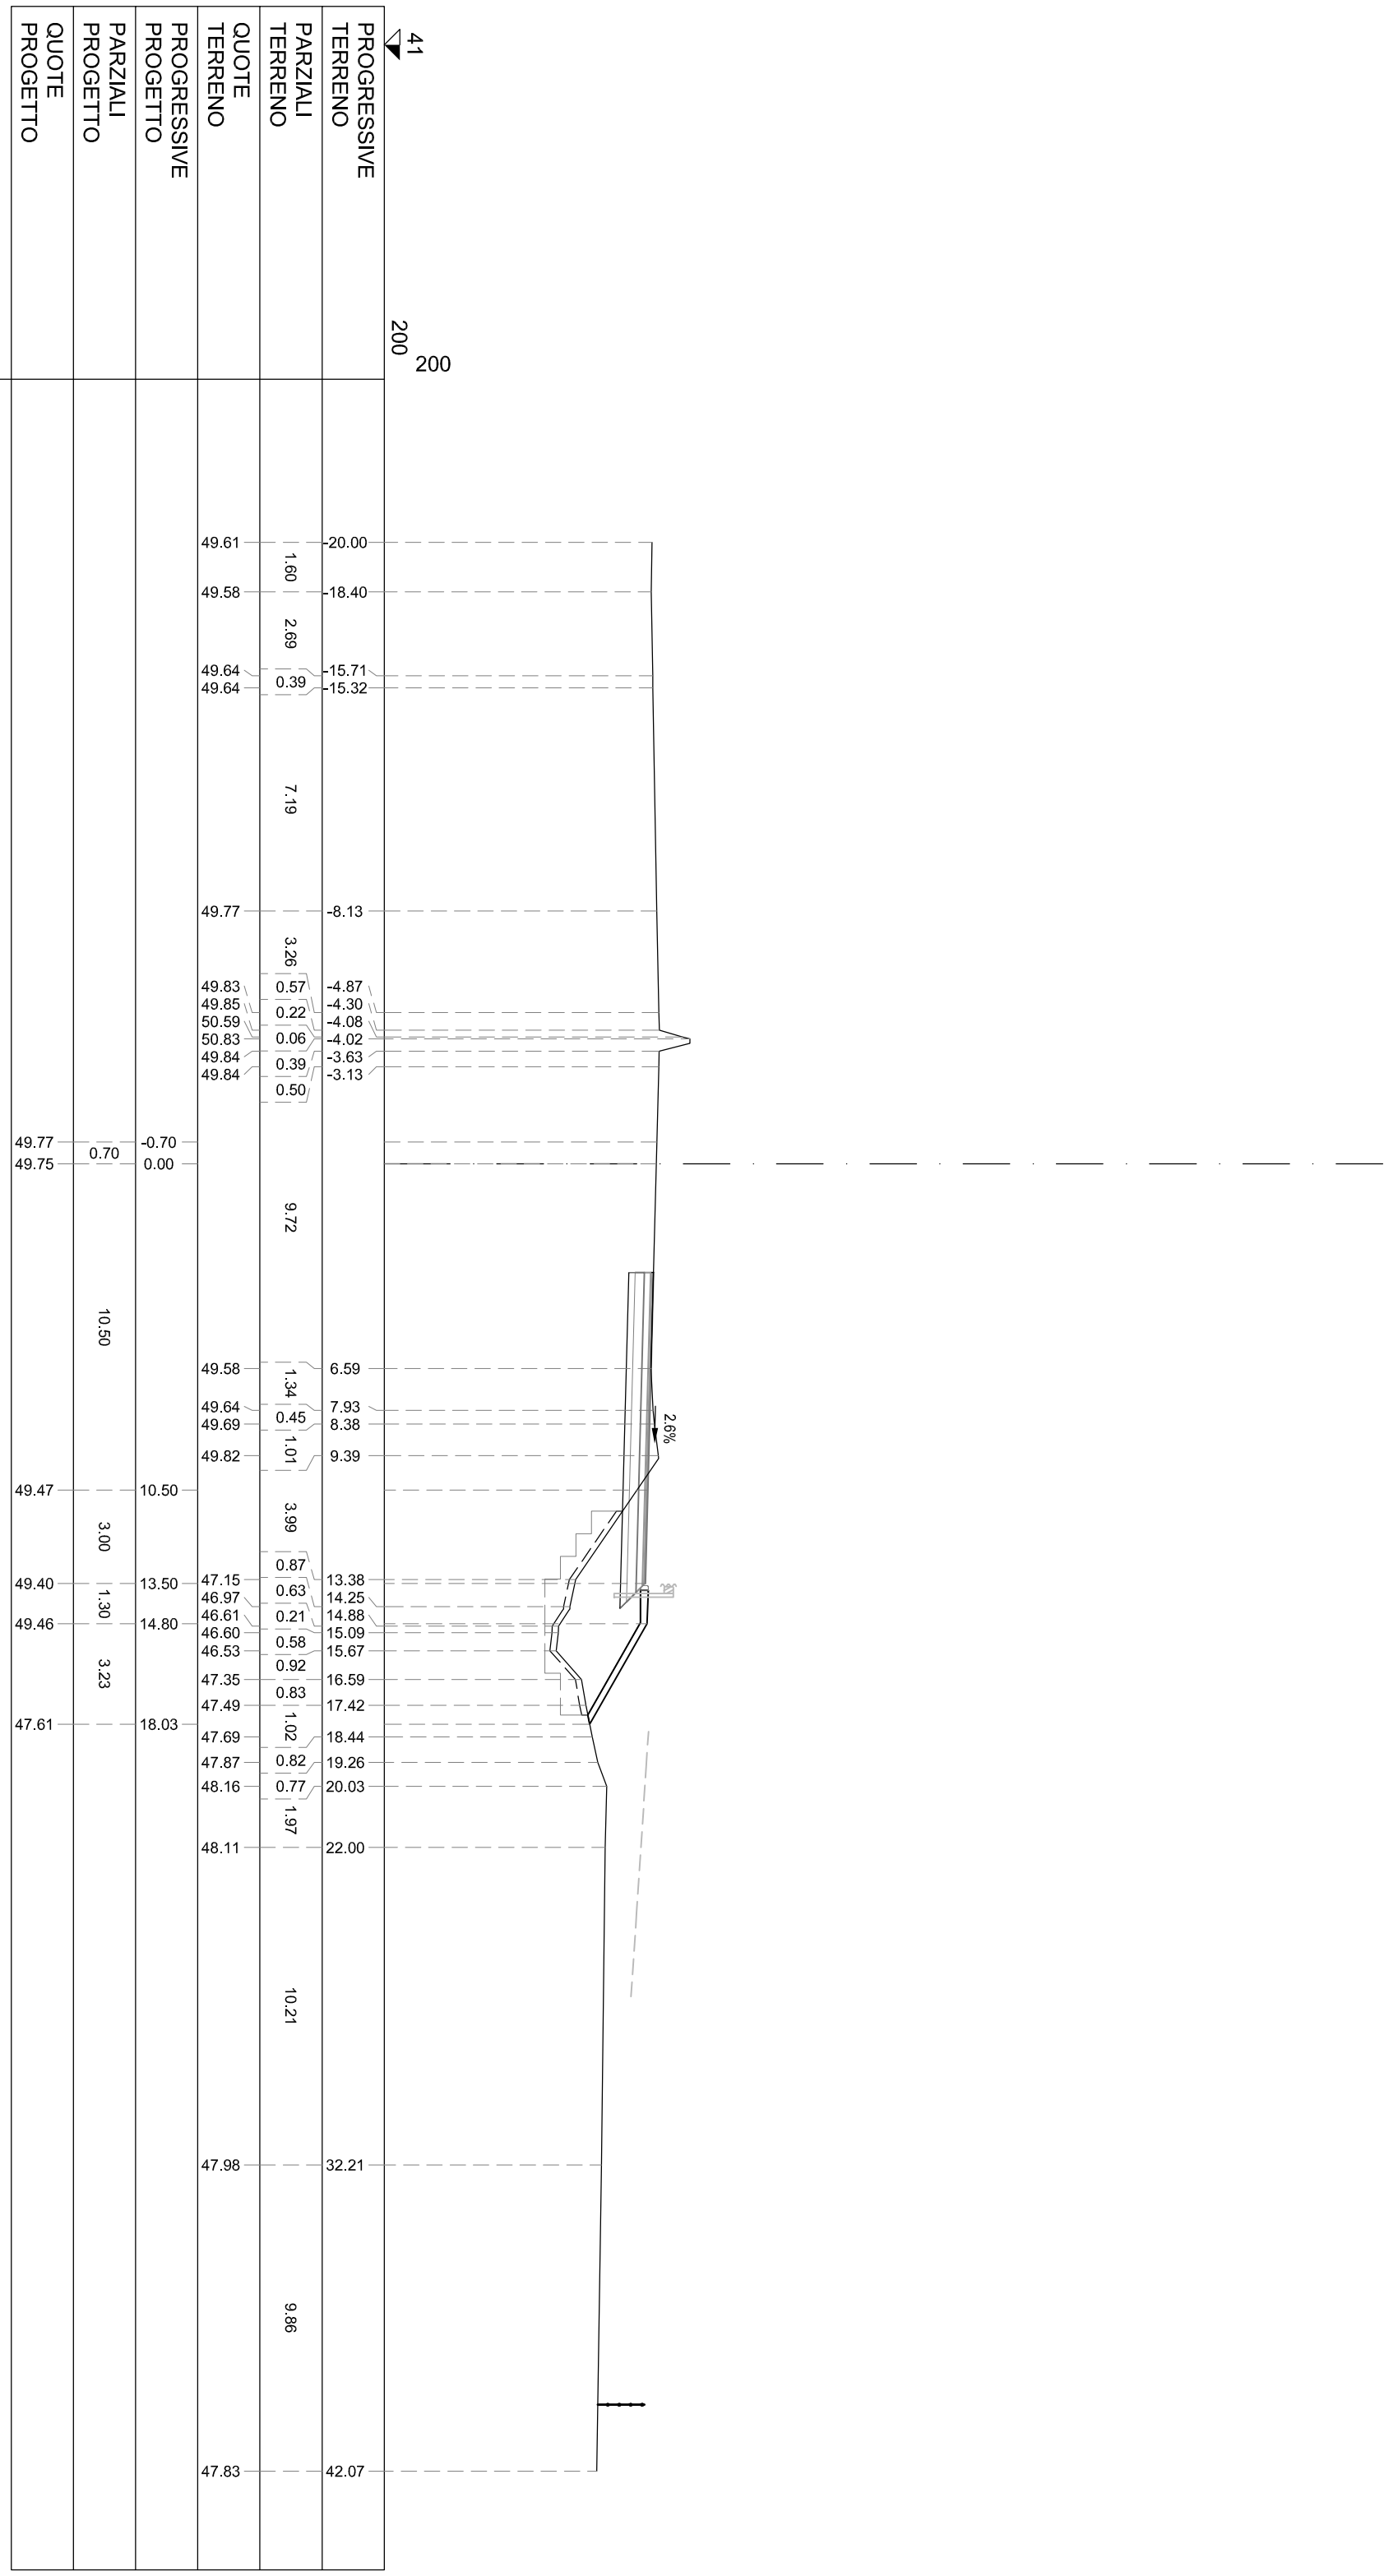

S STERRO	m ²	5.99
R RIPIORTO	m ²	1.36
PA BINDER	m ²	0.49
PB BASE	m ²	1.96
PC MISTO CEMENTATO	m ²	2.95
PD STABILIZZATO	m ²	1.96
SG SCAVO GRADONATURA	m ²	0.91
di COMPATT. IN TRINCEA	m	7.77
gr DEMOLIZIONE PAV.	m	3.16
gr GRADONATURA	m	2.35
sc SCOTICO	m	2.47
si SCOTICO IN TRINCEA (	m	7.77
td USURA DRENANTE	m	9.82

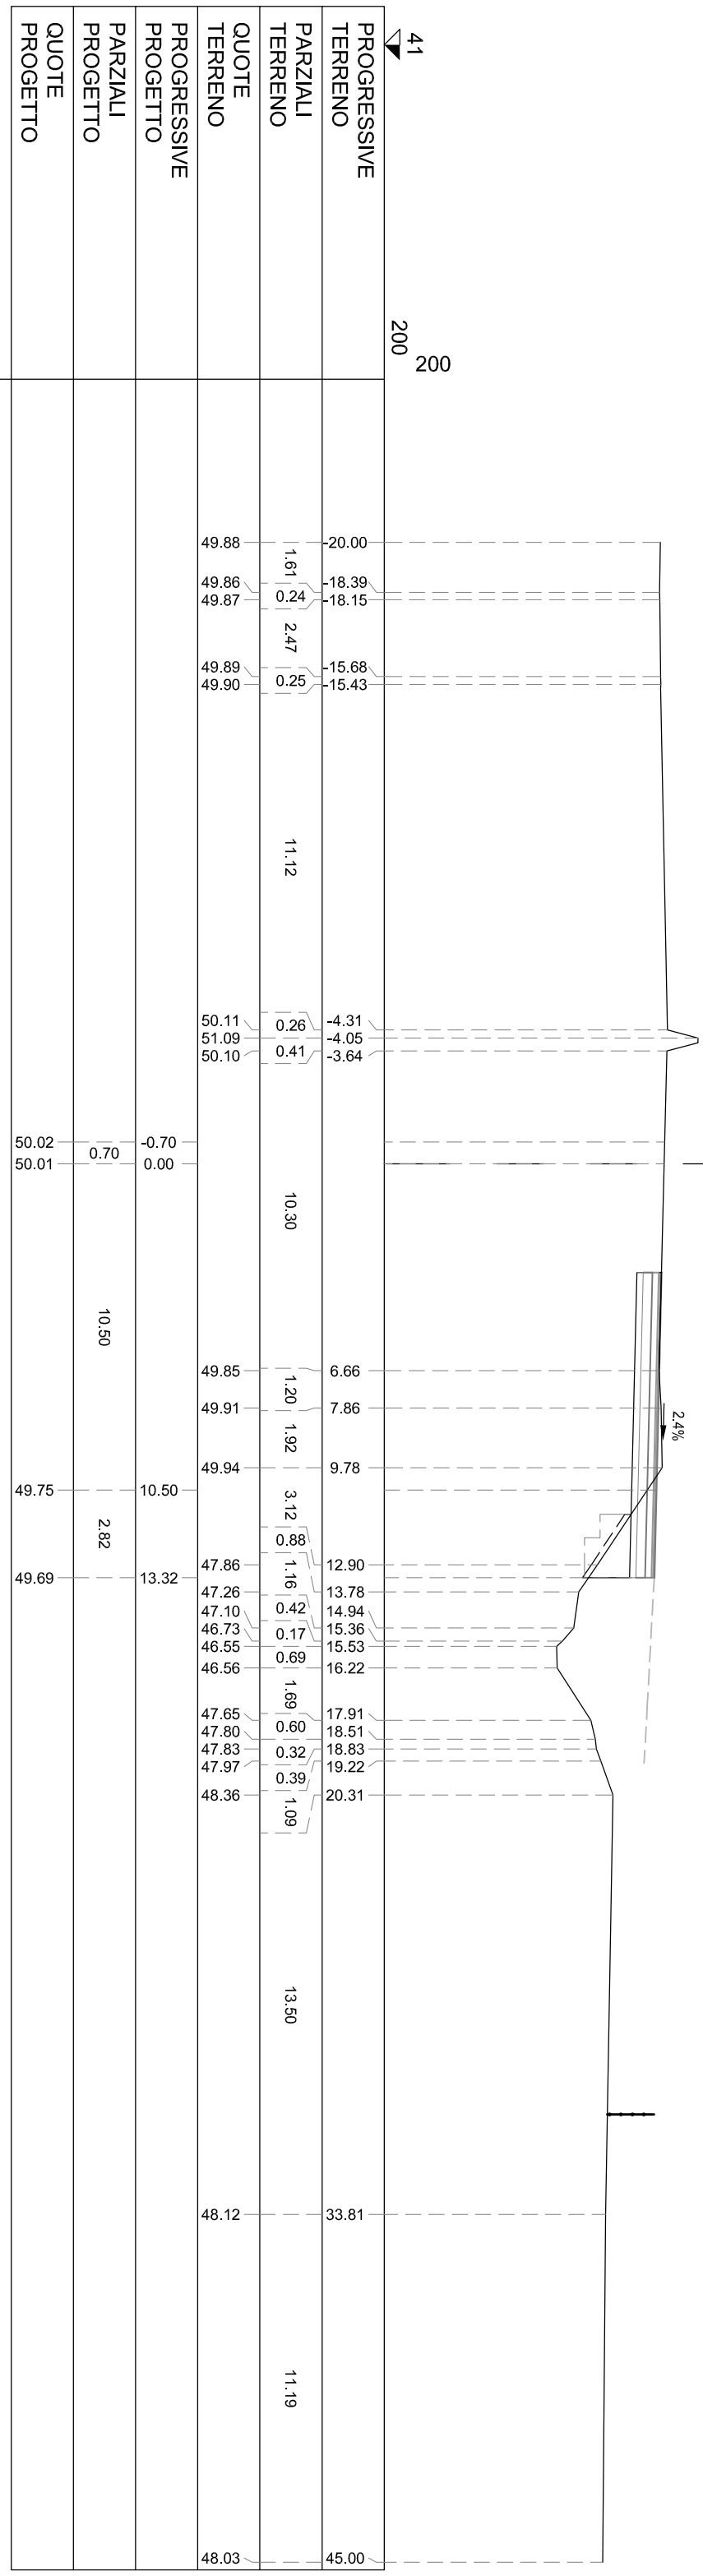

S STERRO	m²	6.14
PA BINDER	m²	0.39
PB BASE	m²	1.56
PC MISTO CEMENTATO	m²	2.35
PD STABILIZZATO	m²	1.56
cl COMPATT. IN TRINCEA	m	7.74
fb DEMOLIZIONE PAV.	m	3.16
sc SCOTICO	m	0.09
sl SCOTICO IN TRINCEA (	m	7.74
ud USURA DRENANTE	m	7.82

SEZIONE TS-500
PROGRESSIVA 18080.00

