


NA BINDER	m²	0.14
NB BASE	m²	0.61
NC MISTO CEMENTATO	m²	0.89
ND STABILIZZATO	m²	0.61
NS STERRO	m²	2.80
SA BINDER	m²	0.16
SB BASE	m²	0.39
SC MISTO CEMENTATO	m²	0.91
SD STABILIZZATO	m²	0.59
SS STERRO	m²	2.74
nh DOMOLIZIONE PAV.	m	3.00
nt COMPATT. IN TRINCEA	m	3.00
nu USURA DRENANTE	m	3.00
sn DEMOLIZIONE PAV.	m	3.00
st COMPATT. IN TRINCEA	m	3.00
su USURA DRENANTE	m	3.00

SEZIONE A-101
PROGRESSIVA 15020.00

Tangenziale Nord


Tangenziale Sud

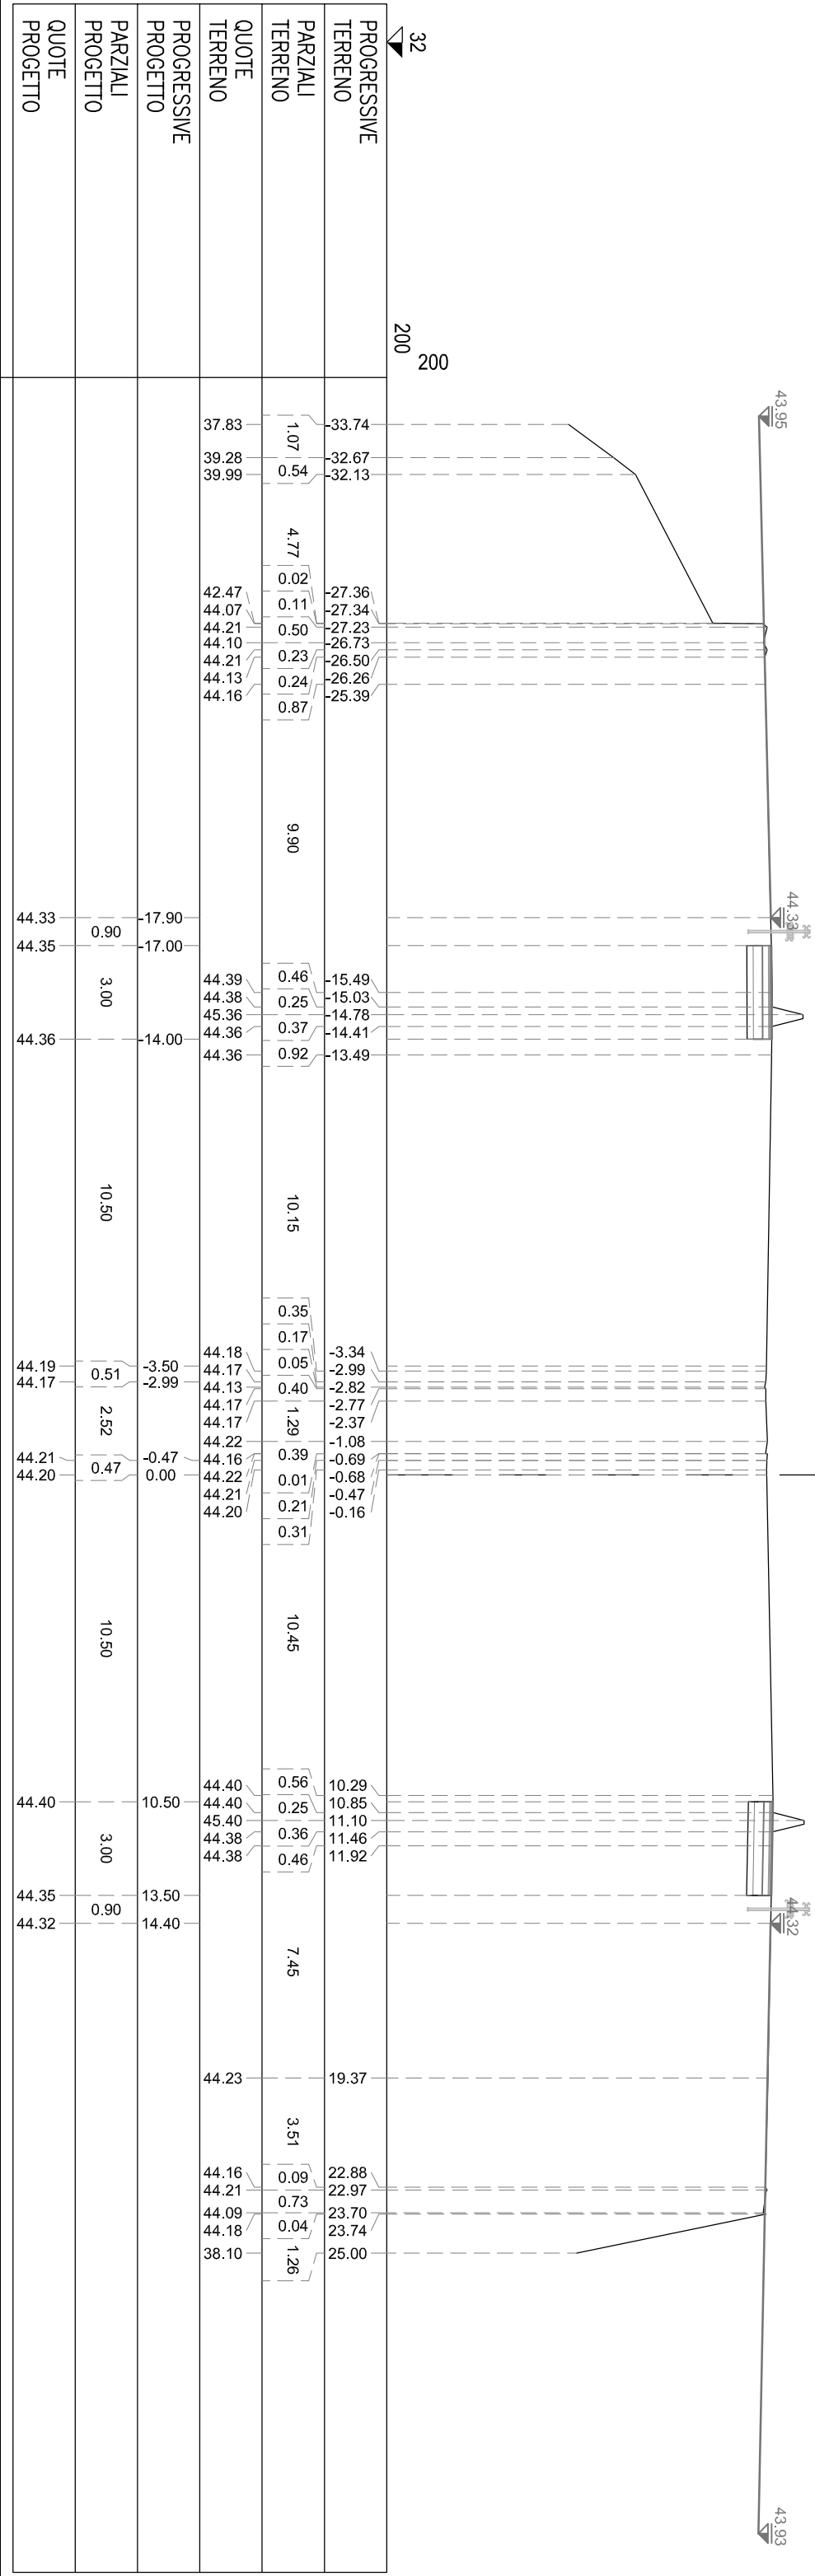

NA BINDER	m ²	0.16
NB BASE	m ²	0.59
NC MISTO CEMENTATO	m ²	0.91
ND STABILIZZATO	m ²	0.59
NS STERRO	m ²	2.78
SA BINDER	m ²	0.15
SB BASE	m ²	0.50
SC MISTO CEMENTATO	m ²	0.90
SD STABILIZZATO	m ²	0.60
SS STERRO	m ²	2.77
m DOMOLIZIONE PAV.	m	3.00
m COMPATT. IN TRINCEA	m	3.00
m USURA DRENANTE	m	3.00
m DEMOLIZIONE PAV.	m	3.00
m COMPATT. IN TRINCEA	m	3.00
m USURA DRENANTE	m	3.00

SEZIONE A-102

PROGRESSIVA 15040.00

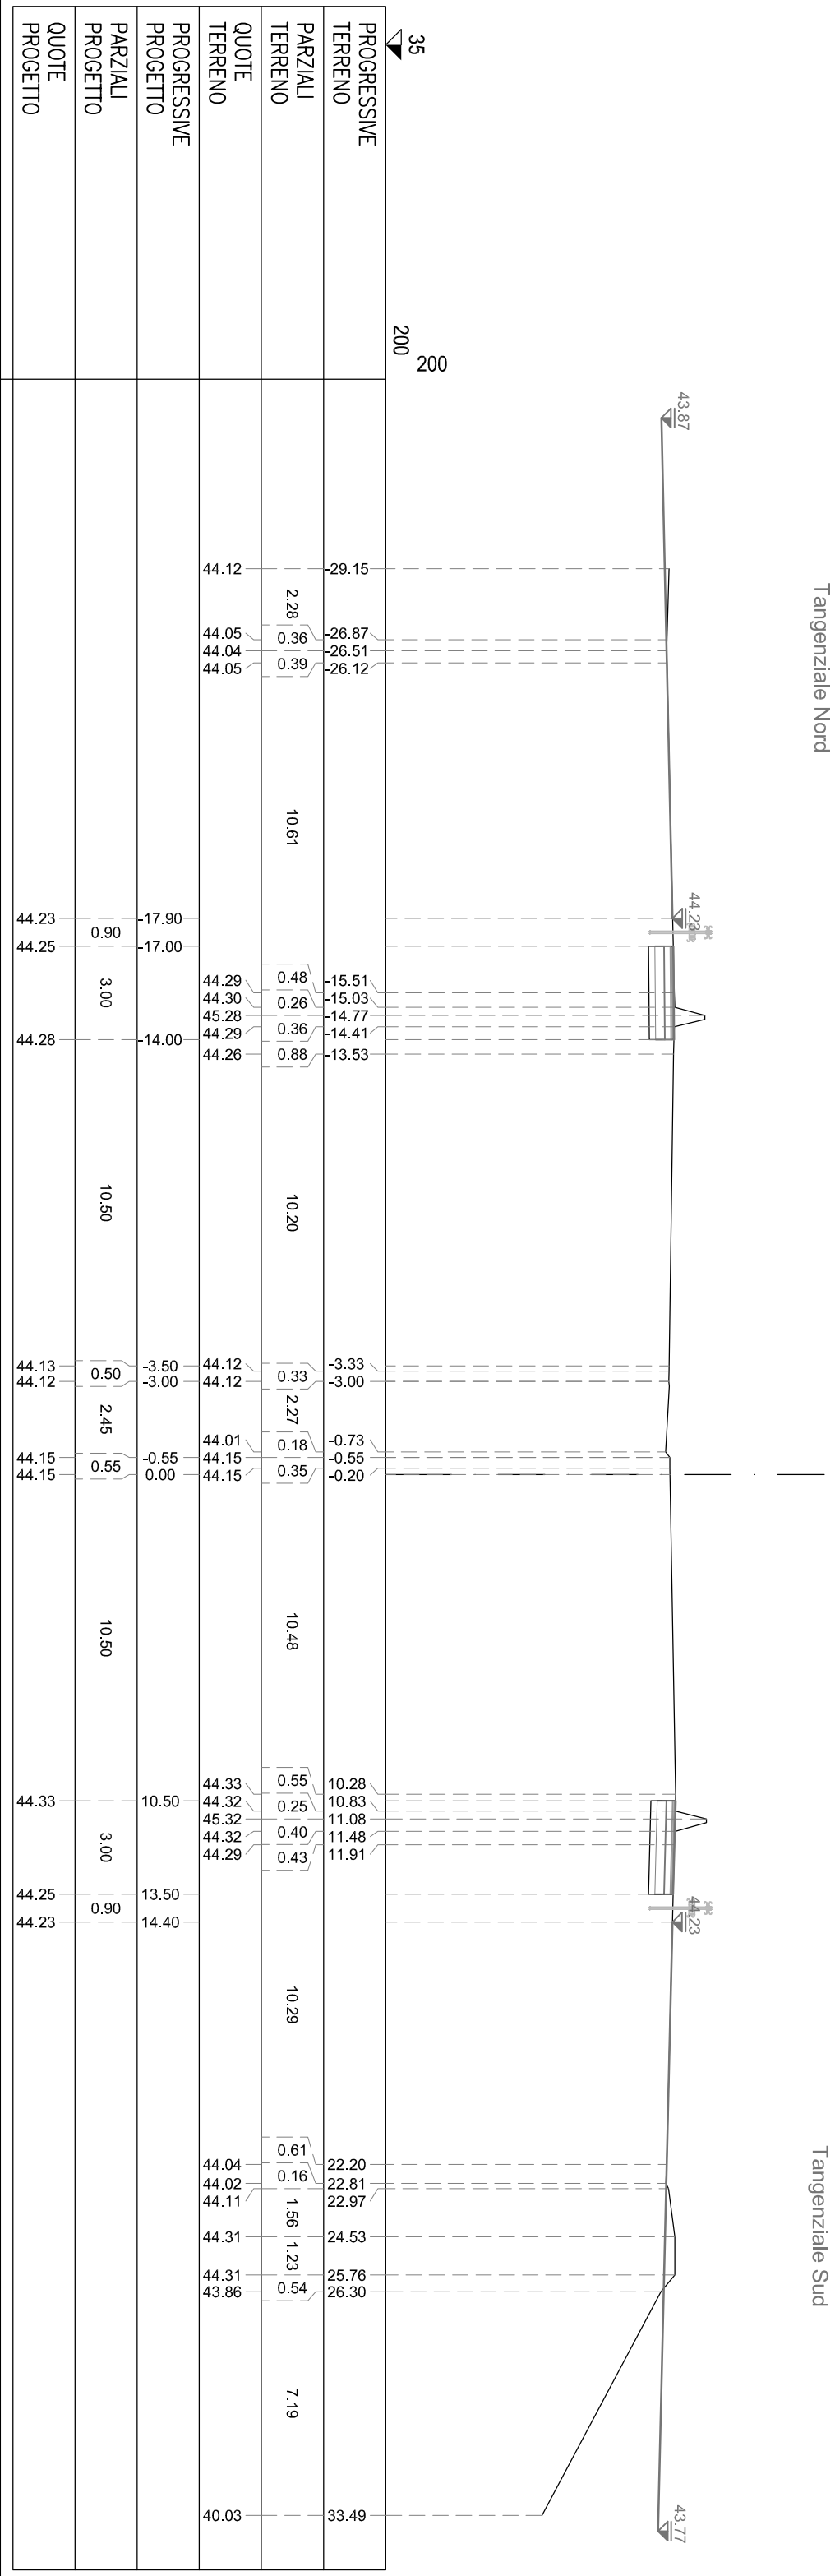


NA BINDER	m²	0.16
NB BASE	m²	0.59
NC MISTO CEMENTATO	m²	0.91
ND STABILIZZATO	m²	0.39
NS STERRO	m²	2.79
SA BINDER	m²	0.15
SB BASE	m²	0.60
SC MISTO CEMENTATO	m²	0.90
SD STABILIZZATO	m²	0.60
SS STERRO	m²	2.77
nh DOMOLIZIONE PAV.	m	3.00
nt COMPATT. IN TRINCEA	m	3.00
nu USURA DRENANTE	m	3.00
sn DEMOLIZIONE PAV.	m	3.00
st COMPATT. IN TRINCEA	m	3.00
su USURA DRENANTE	m	3.00

SEZIONE A-103
PROGRESSIVA 15060.00


Tangenziale Nord

Tangenziale Sud

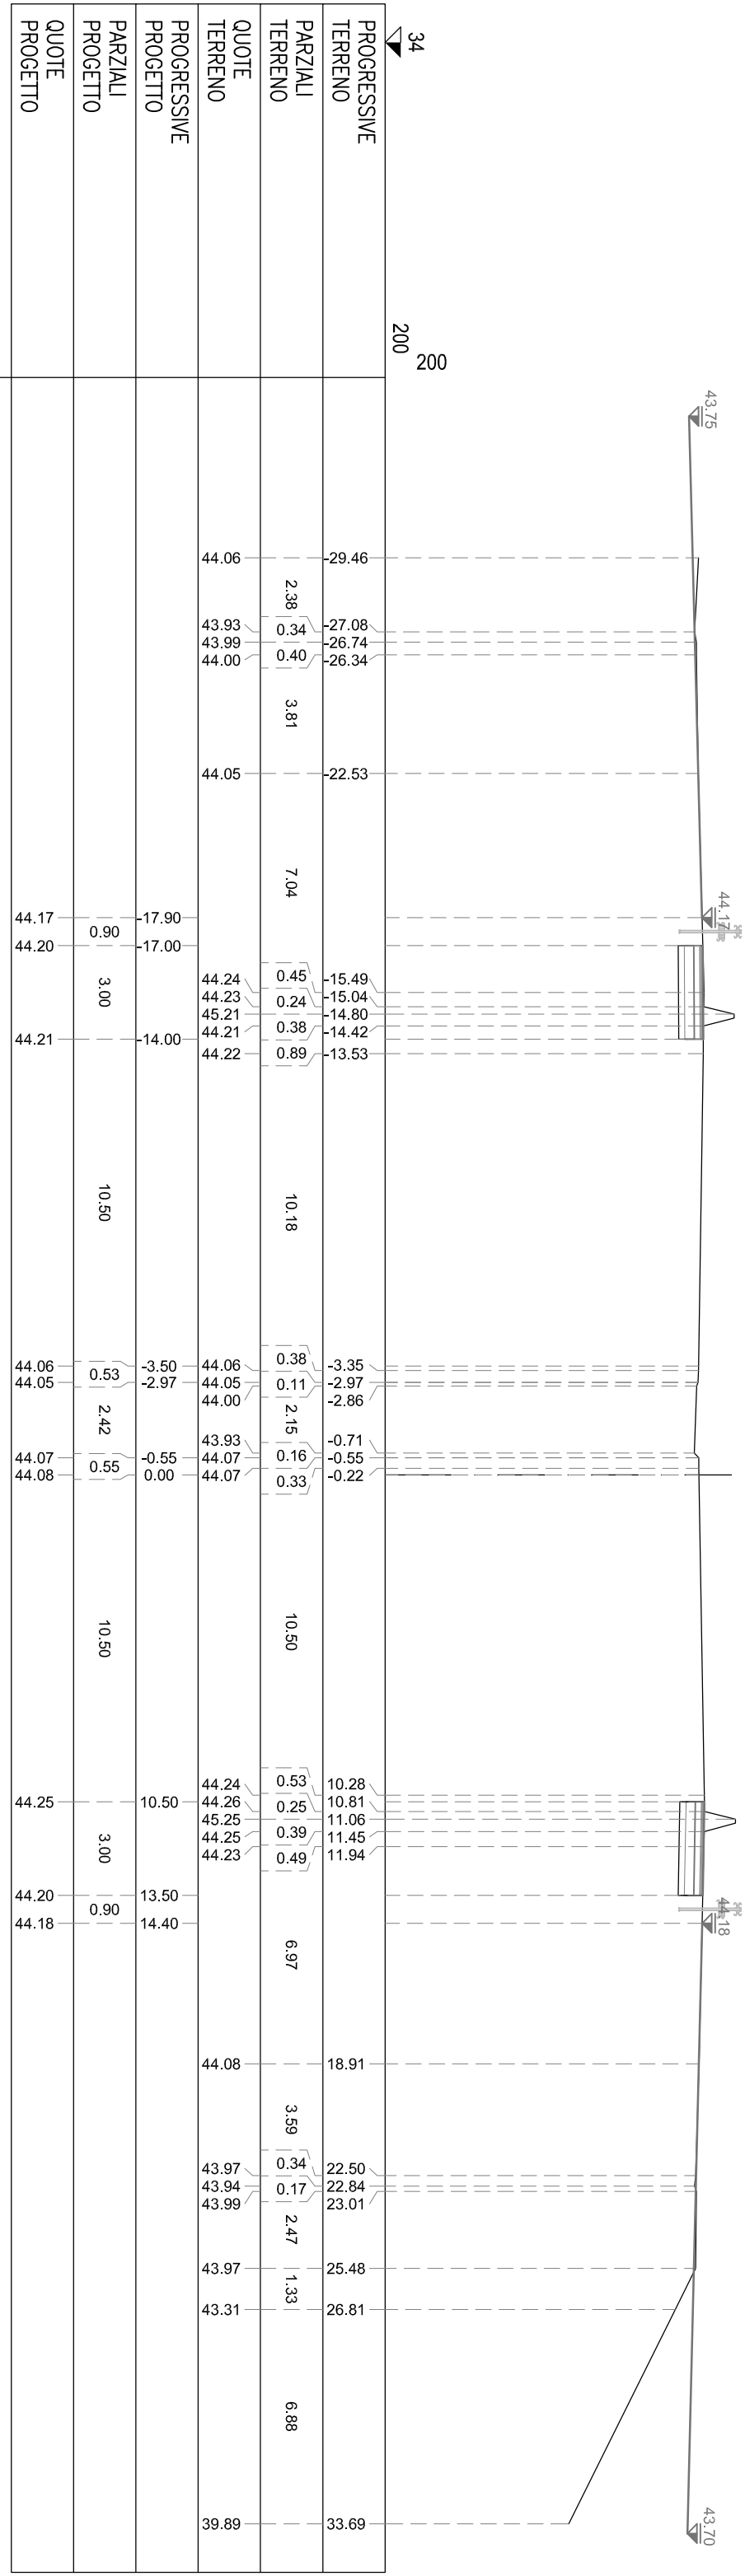

NA BINDER	m ²	0,15
NB BASE	m ²	0,60
NC MISTO CEMENTATO	m ²	0,90
ND STABILIZZATO	m ²	0,60
NS STERRO	m ²	2,80
SA BINDER	m ²	0,16
SB BASE	m ²	0,39
SC MISTO CEMENTATO	m ²	0,91
SD STABILIZZATO	m ²	2,59
SS STERRO	m ²	2,77
m DOMOLIZIONE PAV.	m	3,00
n COMPATT. IN TRINCEA	m	3,00
nu USURA DRENANTE	m	3,00
st DOMOLIZIONE PAV.	m	3,00
st COMPATT. IN TRINCEA	m	3,00
su USURA DRENANTE	m	3,00


SEZIONE A-104
PROGRESSIVA 15080.00

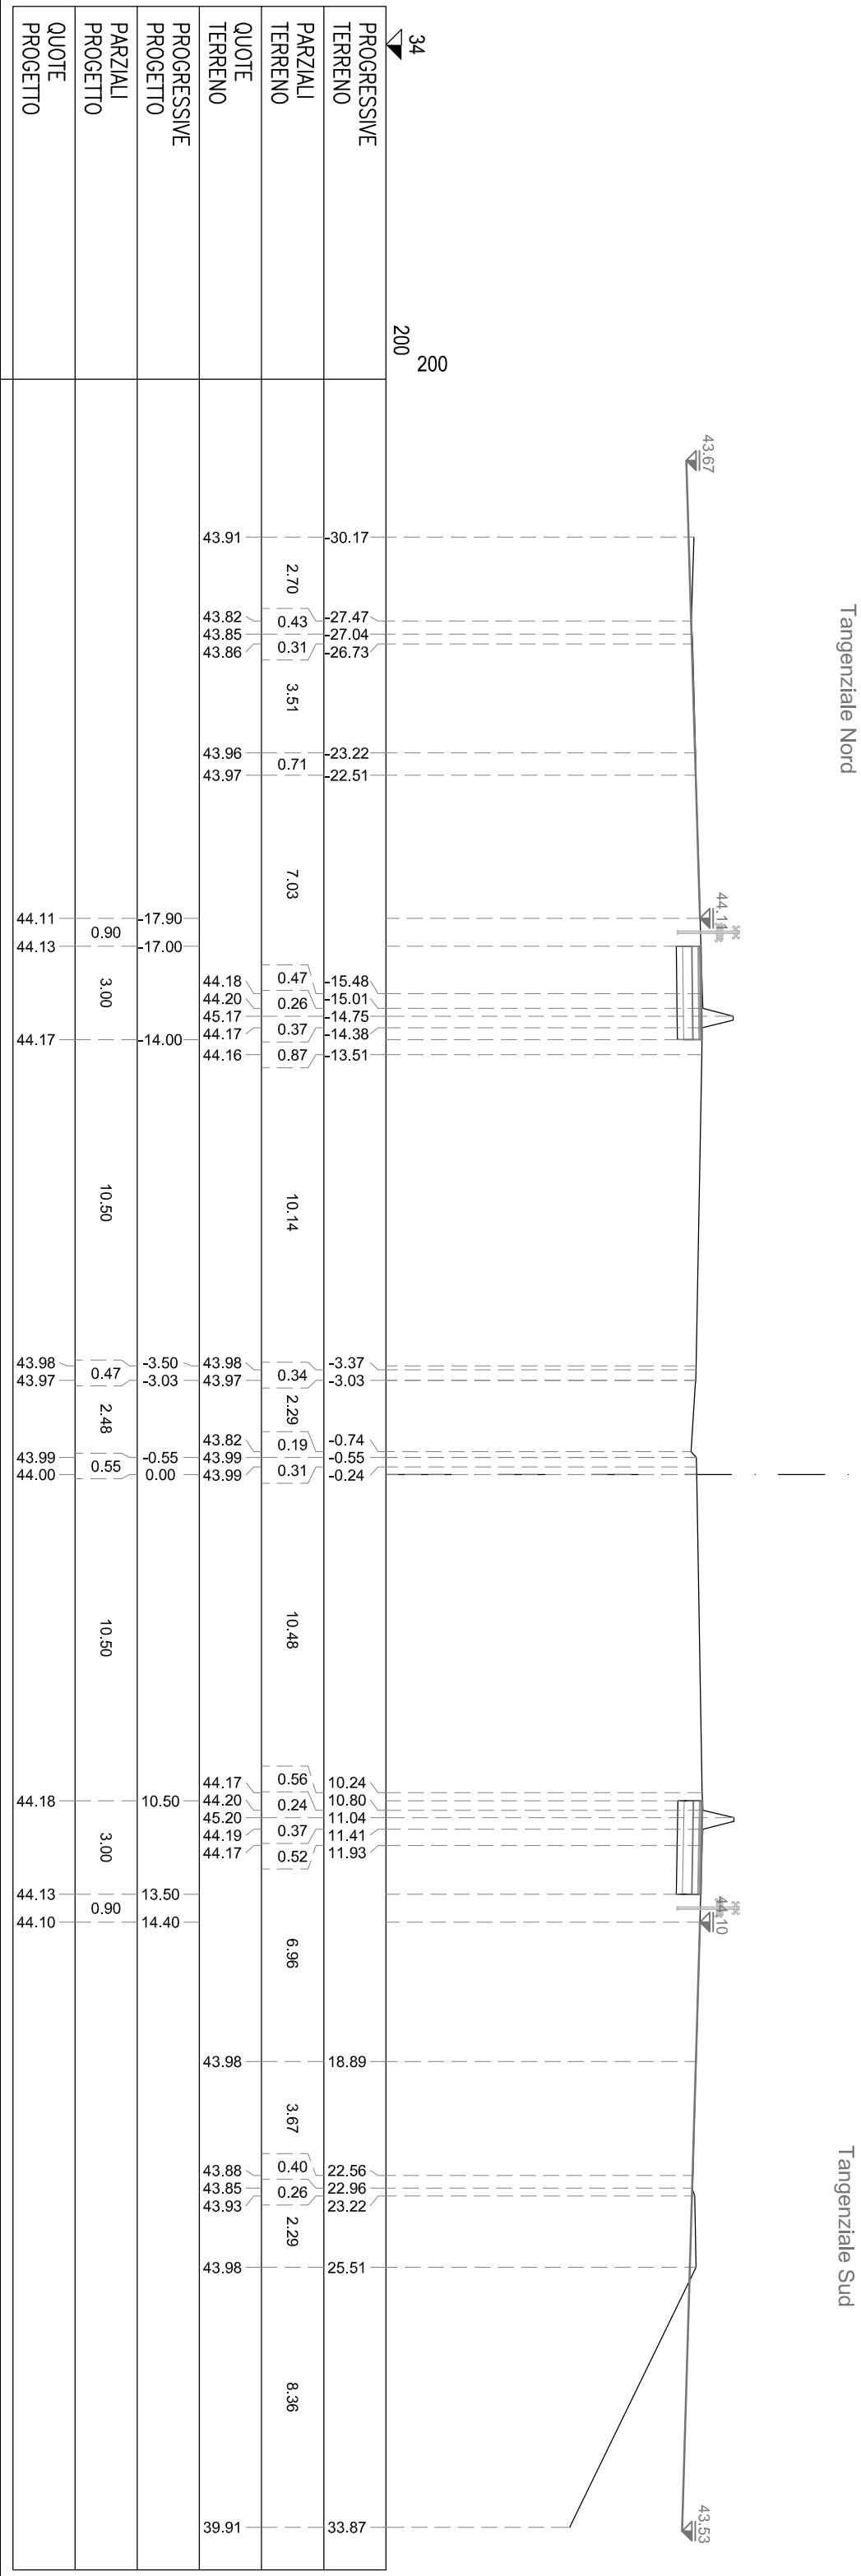


NA BINDER	m ²	0.14
NB BASE	m ²	0.61
NC MISTO CEMENTATO	m ²	0.89
ND STABILIZZATO	m ²	0.61
NS STERRO	m ²	2.80
SA BINDER	m ²	0.15
SB BASE	m ²	0.50
SC MISTO CEMENTATO	m ²	0.90
SD STABILIZZATO	m ²	0.60
SS STERRO	m ²	2.77
m DOMOLIZIONE PAV.	m	3.00
n COMPATT. IN TRINCEA	m	3.00
nu USURA DRENANTE	m	3.00
st DOMOLIZIONE PAV.	m	3.00
st COMPATT. IN TRINCEA	m	3.00
su USURA DRENANTE	m	3.00

SEZIONE A-105

PROGRESSIVA 15100.00

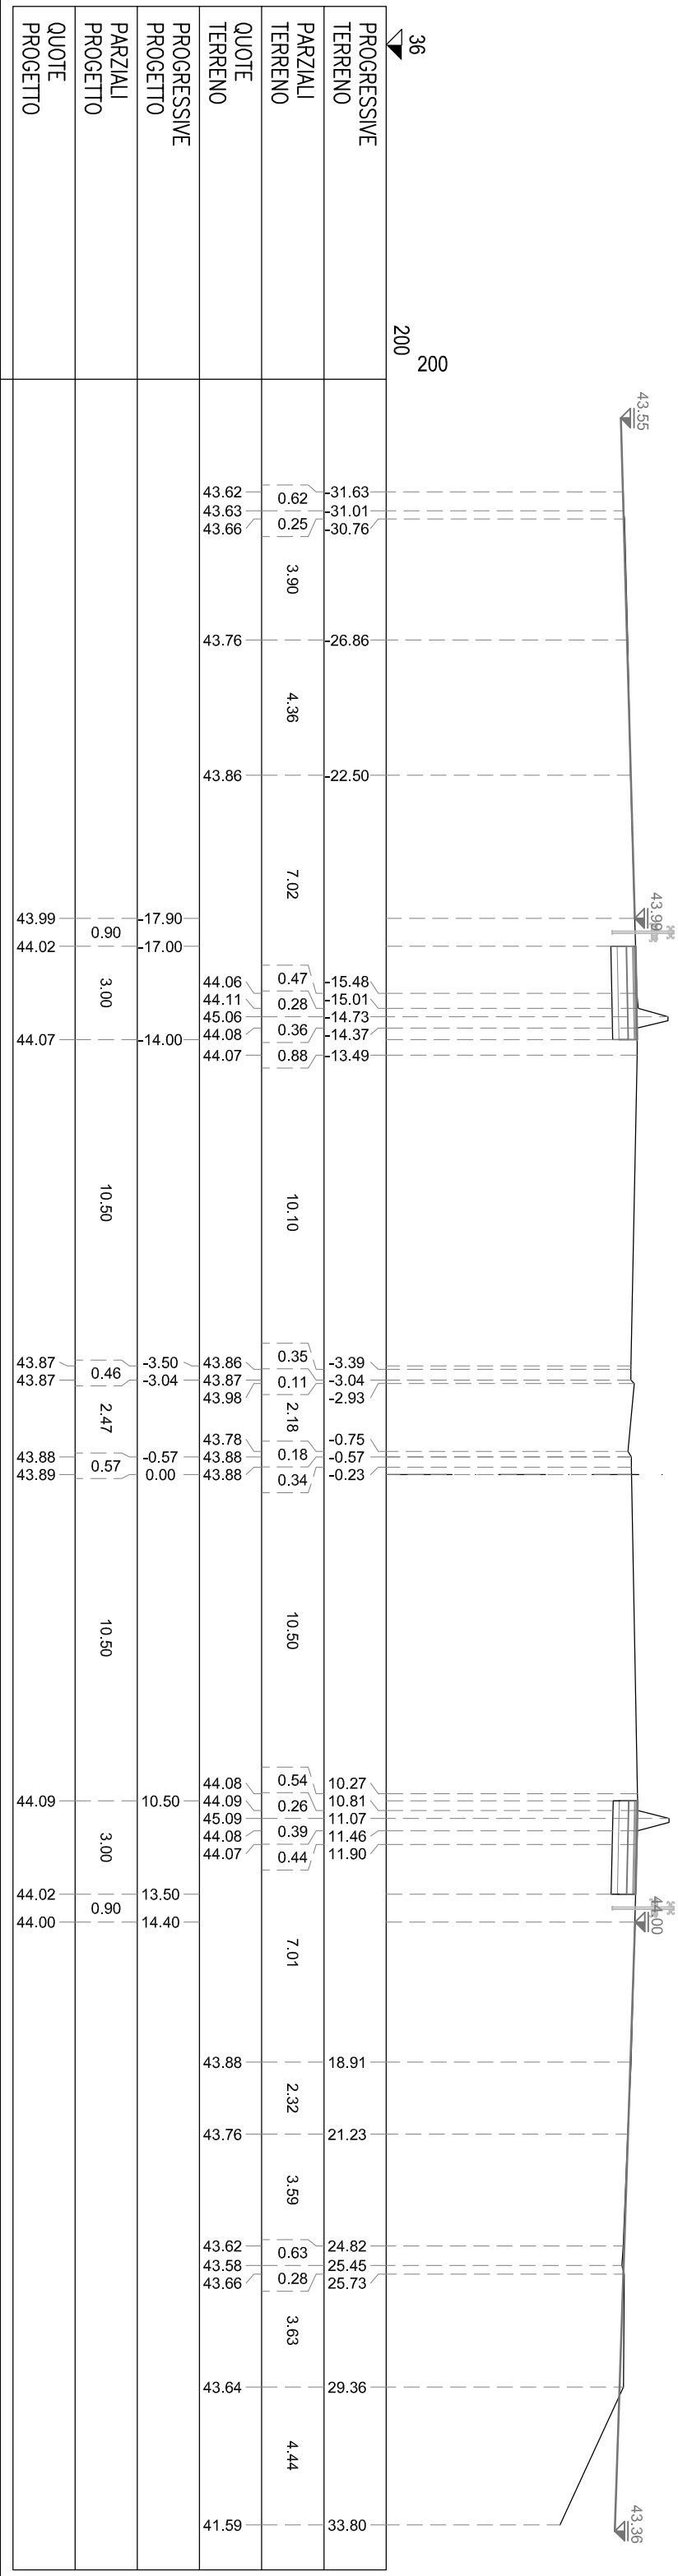


NA BINDER	m ²	0,15
NB BASE	m ²	0,60
NC MISTO CEMENTATO	m ²	0,30
ND STABILIZZATO	m ²	0,60
NS STERRO	m ²	2,78
SA BINDER	m ²	0,15
SB BASE	m ²	0,60
SC MISTO CEMENTATO	m ²	0,30
SD STABILIZZATO	m ²	0,60
SS STERRO	m ²	2,78
nh DOMOLIZIONE PAV.	m	3,00
ni COMPATT. IN TRINCEA	m	3,00
ni USURA DENNANTE	m	3,00
si DOMOLIZIONE PAV.	m	3,00
si COMPATT. IN TRINCEA	m	3,00
su USURA DENNANTE	m	3,00

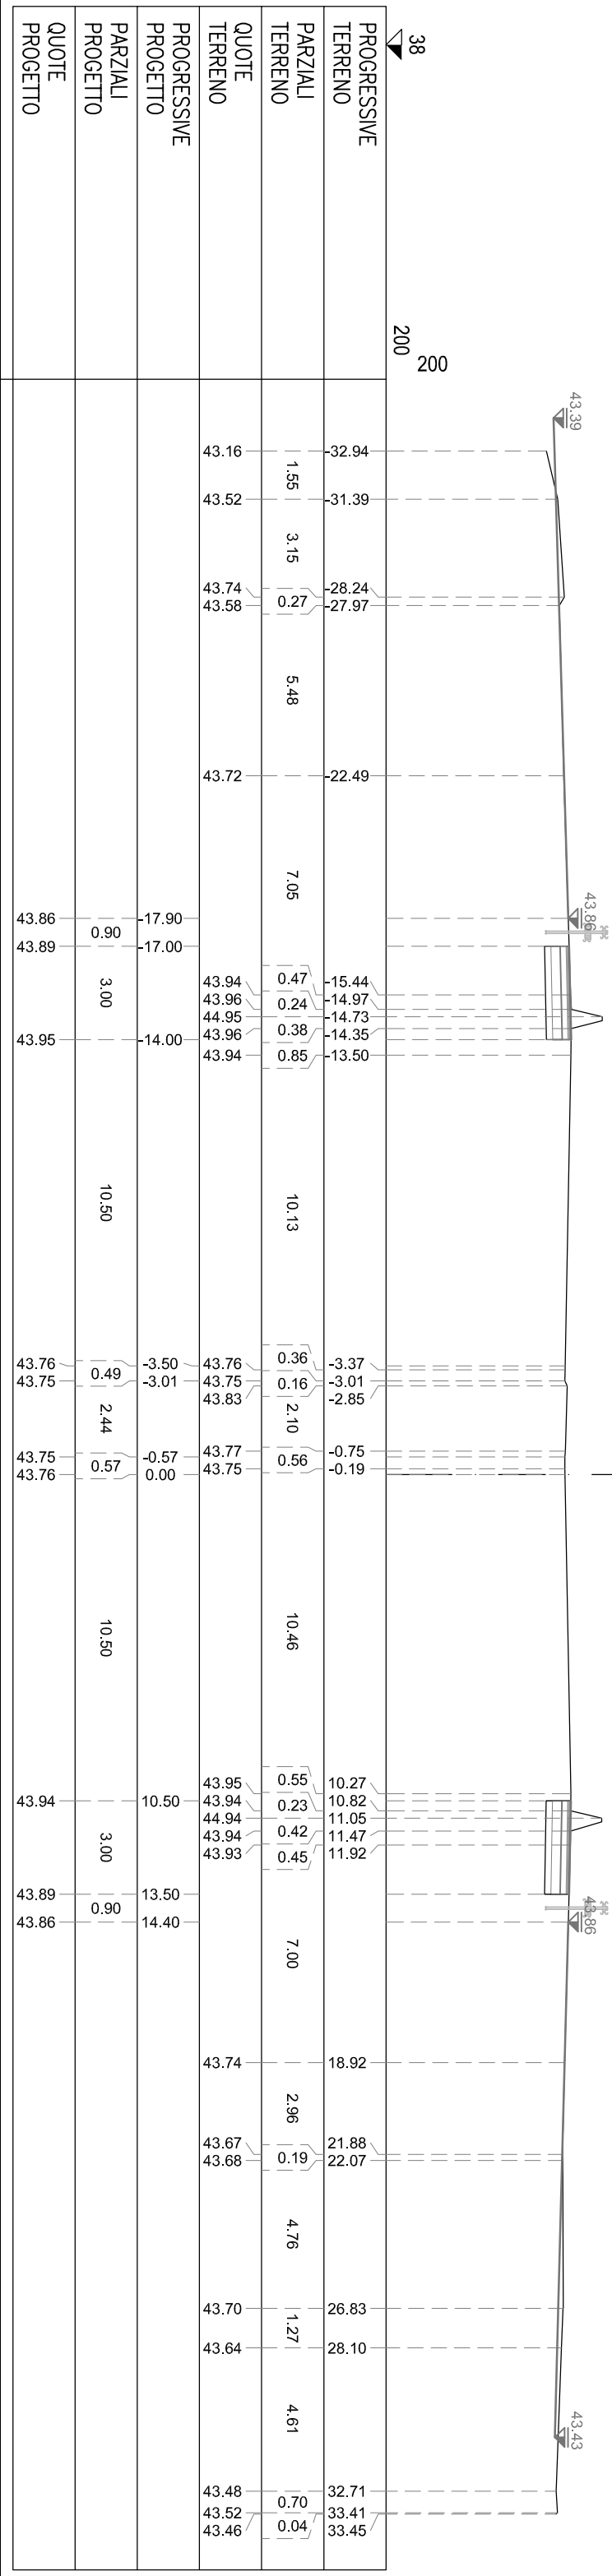

NA BINDER	m ²	0.16
NB BASE	m ²	0.59
NC MISTO CEMENTATO	m ²	0.91
ND STABILIZZATO	m ²	0.59
NS STERRO	m ²	2.77
SA BINDER	m ²	0.15
SB BASE	m ²	0.60
SC MISTO CEMENTATO	m ²	0.90
SD STABILIZZATO	m ²	0.60
SS STERRO	m ²	2.77
m DOMOLIZIONE PAV.	m	3.00
ni COMPATT. IN TRINCEA	m	3.00
nu USURA DRENANTE	m	3.00
sh DOMOLIZIONE PAV.	m	3.00
st COMPATT. IN TRINCEA	m	3.00
su USURA DRENANTE	m	3.00

SEZIONE A-107

PROGRESSIVA 15140.00

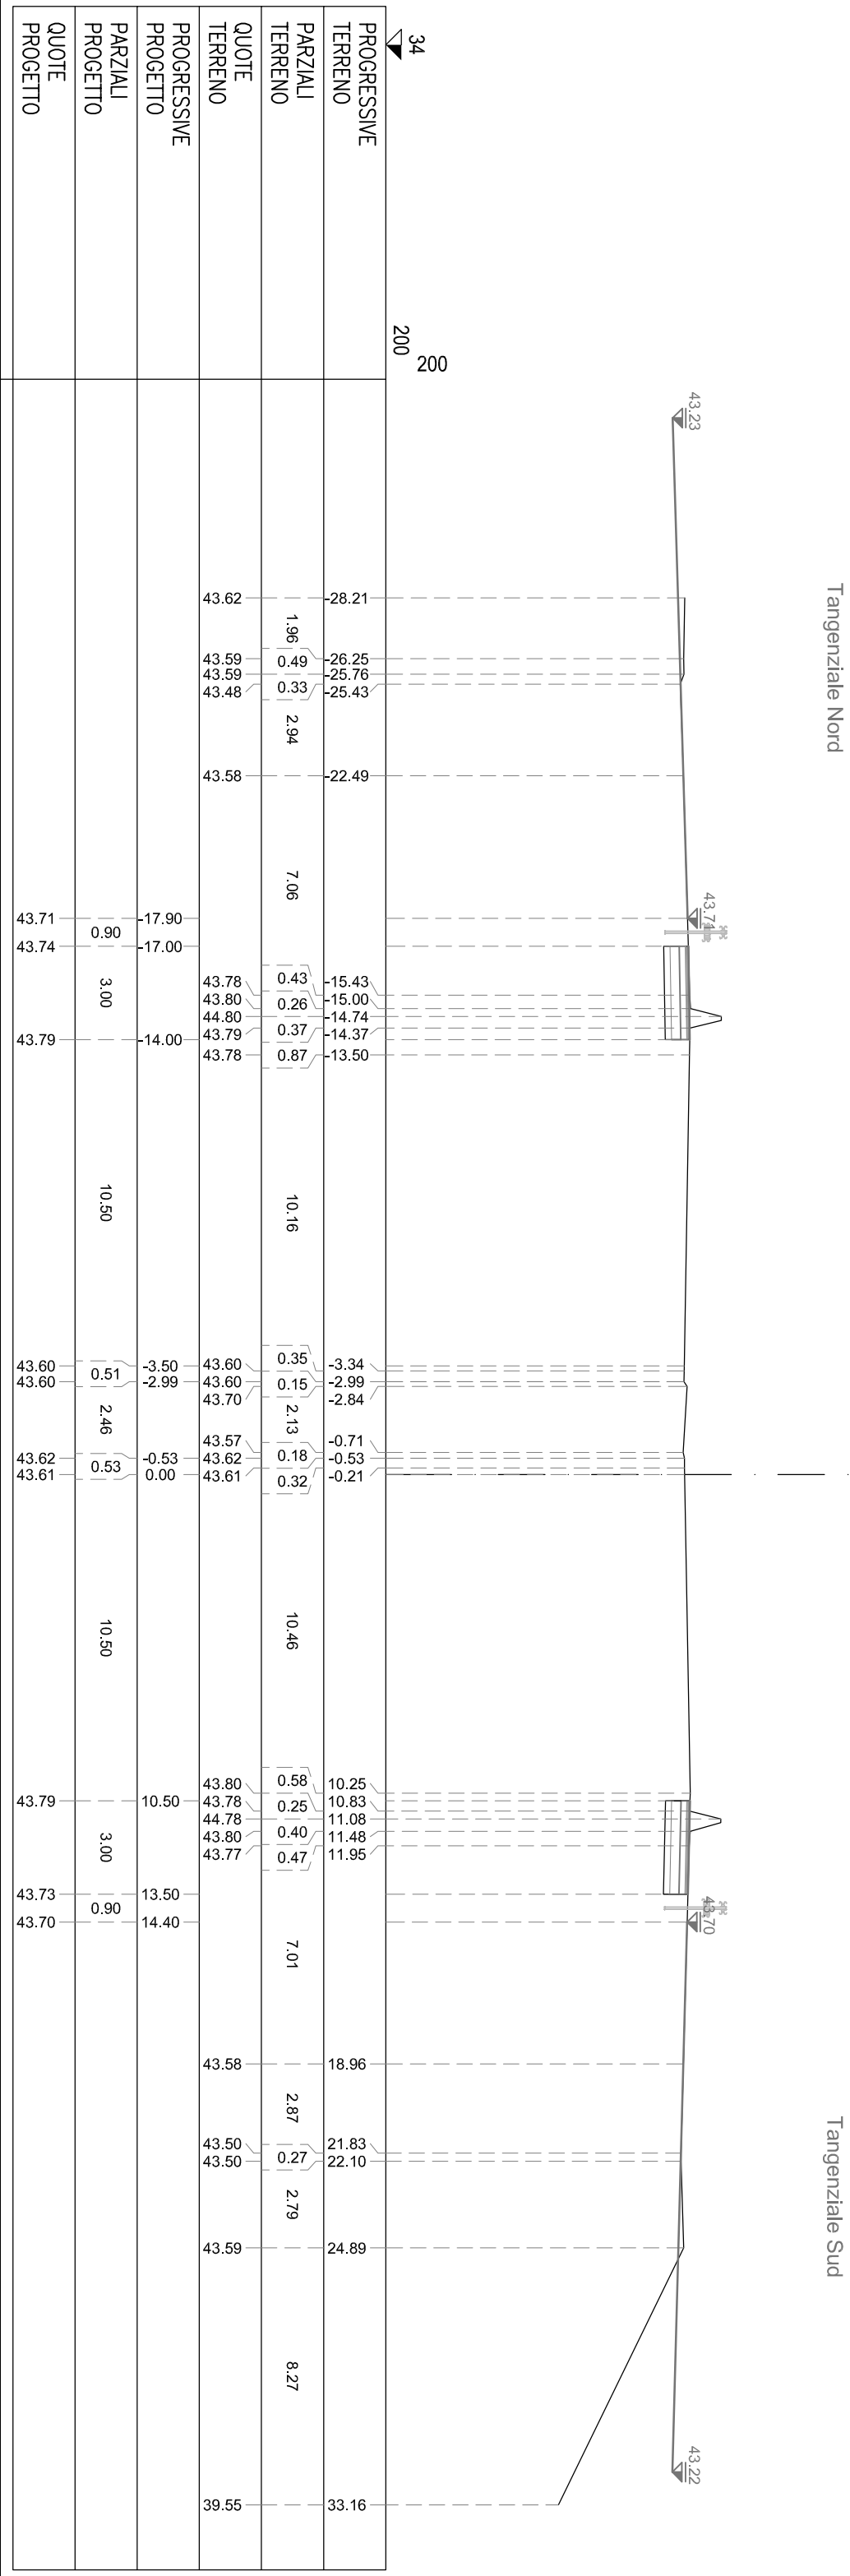


NA BINDER	m²	0,15
NB BASE	m²	0,60
NC MISTO CEMENTATO	m²	0,90
ND STABILIZZATO	m²	0,60
NS STERRO	m²	2,78
SA BINDER	m²	0,14
SB BASE	m²	0,61
SC MISTO CEMENTATO	m²	0,89
SD STABILIZZATO	m²	0,61
SS STERRO	m²	2,77
nh DOMOLIZIONE PAV.	m	3,00
nt COMPATT. IN TRINCEA	m	3,00
nu USURA DRENANTE	m	3,00
sn DEMOLIZIONE PAV.	m	3,00
st COMPATT. IN TRINCEA	m	3,00
su USURA DRENANTE	m	3,00

SEZIONE A-108
PROGRESSIVA 15160.00

Tangenziale Nord

Tangenziale Sud

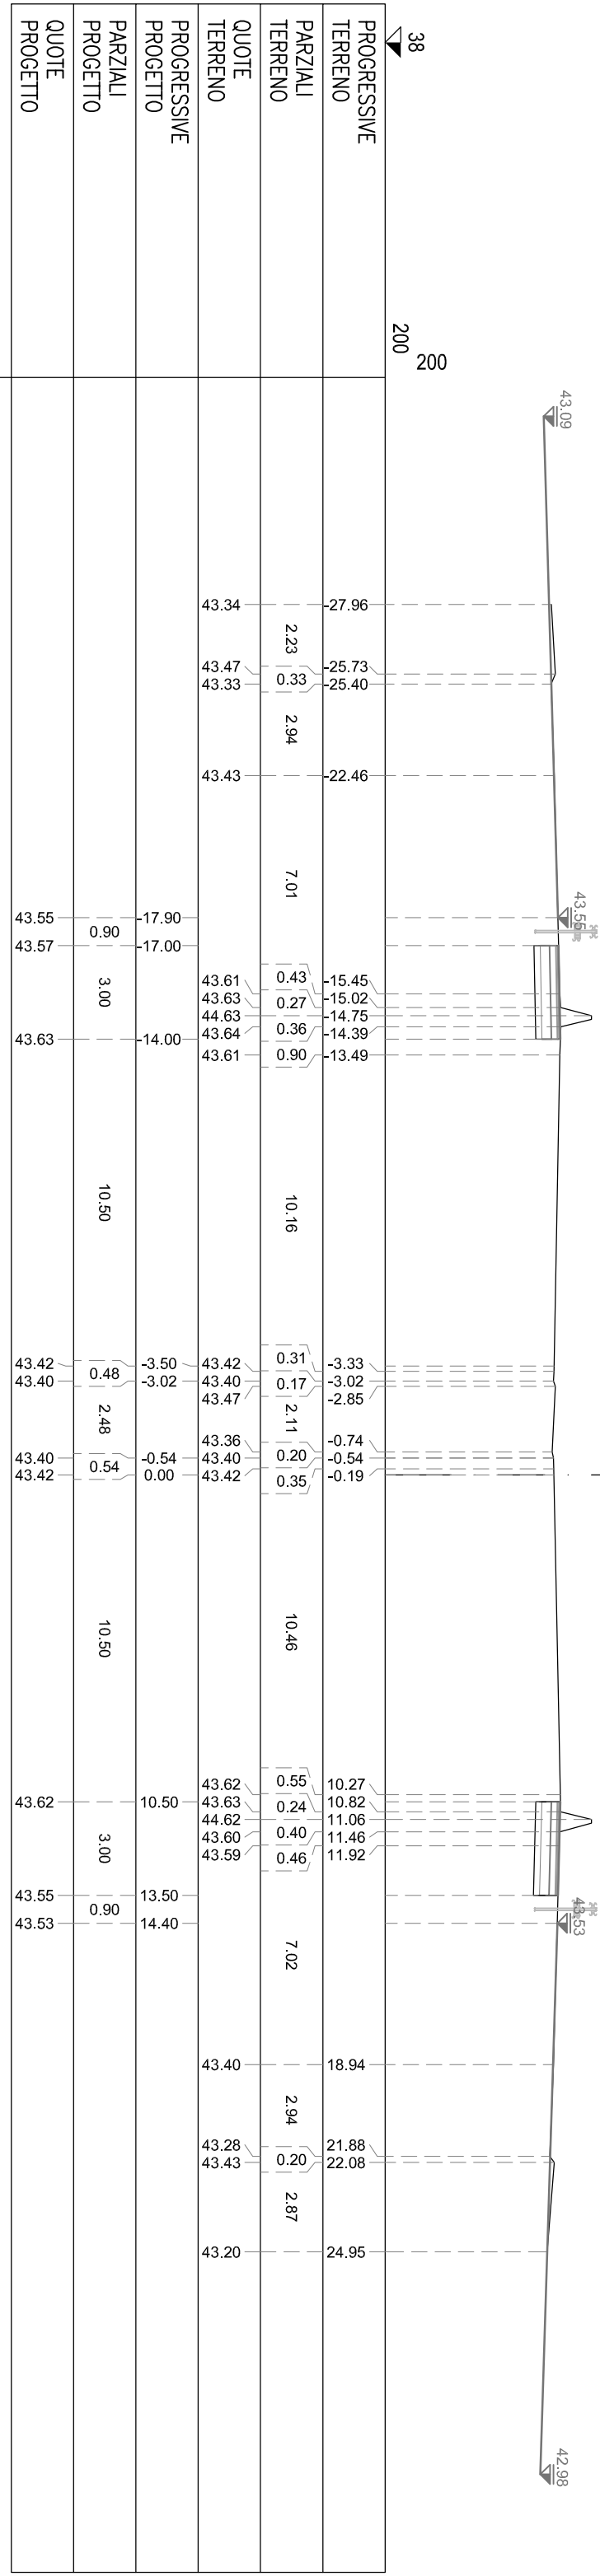


NA BINDER	m²	0.15
NB BASE	m²	0.60
NC MISTO CEMENTATO	m²	0.90
ND STABILIZZATO	m²	0.60
NS STERRO	m²	2.77
SA BINDER	m²	0.15
SB BASE	m²	0.60
SC MISTO CEMENTATO	m²	0.90
SD STABILIZZATO	m²	0.60
SS STERRO	m²	2.78
nh DOMOLIZIONE PAV.	m	3.00
nt COMPATT. IN TRINCEA	m	3.00
nu USURA DRENANTE	m	3.00
sn DEMOLIZIONE PAV.	m	3.00
st COMPATT. IN TRINCEA	m	3.00
su USURA DRENANTE	m	3.00

SEZIONE A-109
PROGRESSIVA 15180.00


Tangenziale Nord

Tangenziale Sud

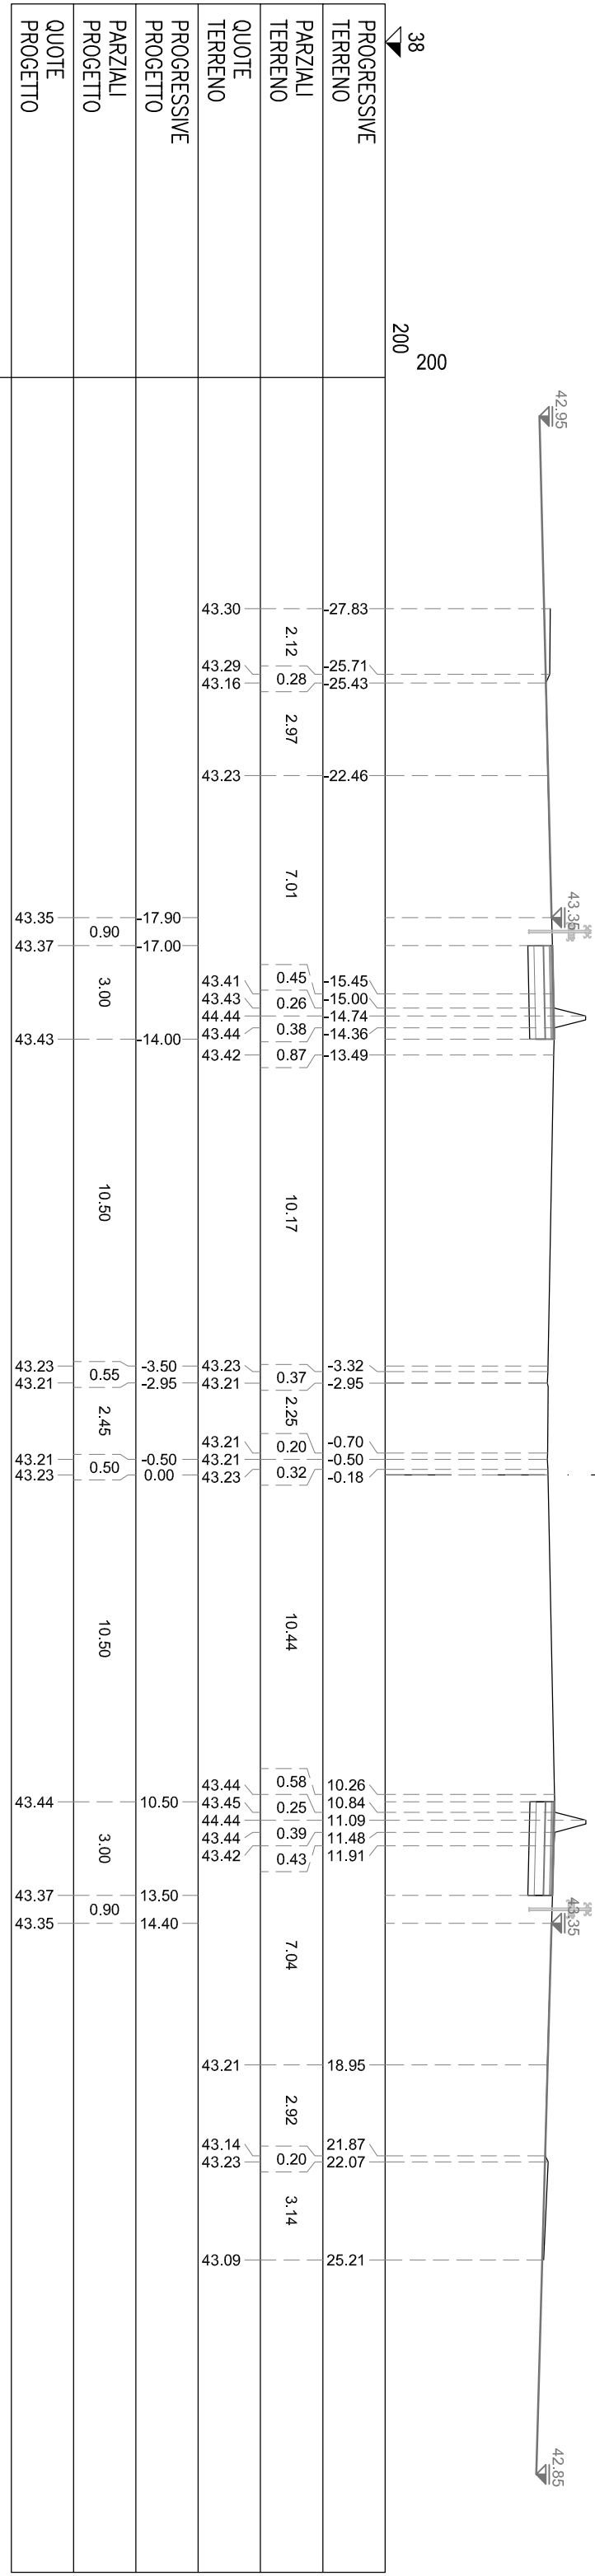

NA BINDER	m ²	0,16
NB BASE	m ²	0,59
NC MISTO CEMENTATO	m ²	0,91
ND STABILIZZATO	m ²	0,59
NS STERRO	m ²	2,76
SA BINDER	m ²	0,15
SB BASE	m ²	0,50
SC MISTO CEMENTATO	m ²	0,91
SD STABILIZZATO	m ²	0,59
SS STERRO	m ²	2,75
m DOMOLIZIONE PAV.	m	3,00
n COMPATT. IN TRINCEA	m	3,00
nu USURA DRENANTE	m	3,00
st DOMOLIZIONE PAV.	m	3,00
st COMPATT. IN TRINCEA	m	3,00
su USURA DRENANTE	m	3,00

SEZIONE A-110
PROGRESSIVA 15200.00

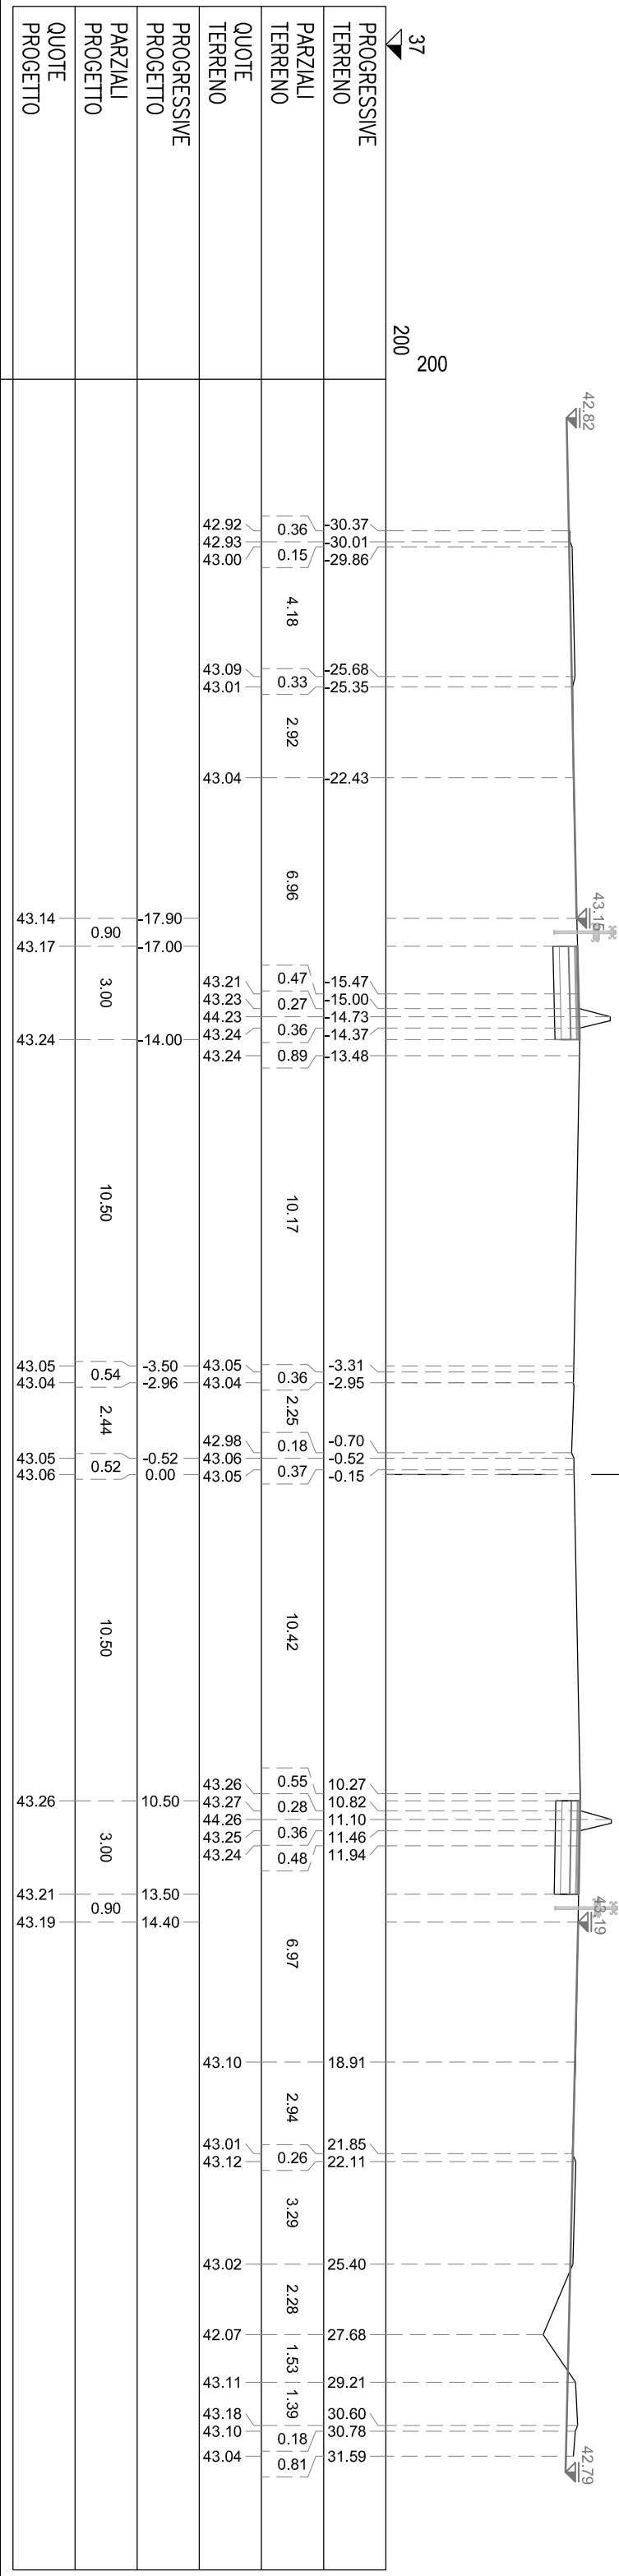


NA BINDER	m²	0.16
NB BASE	m²	0.59
NC MISTO CEMENTATO	m²	0.91
ND STABILIZZATO	m²	0.39
NS STERRO	m²	2.76
SA BINDER	m²	0.16
SB BASE	m²	0.39
SC MISTO CEMENTATO	m²	0.91
SD STABILIZZATO	m²	0.59
SS STERRO	m²	2.76
nh DOMOLIZIONE PAV.	m	3.00
nt COMPATT. IN TRINCEA	m	3.00
nu USURA DRENANTE	m	3.00
sn DEMOLIZIONE PAV.	m	3.00
st COMPATT. IN TRINCEA	m	3.00
su USURA DRENANTE	m	3.00

SEZIONE A-111
PROGRESSIVA 15220.00

Tangenziale Nord

Tangenziale Sud

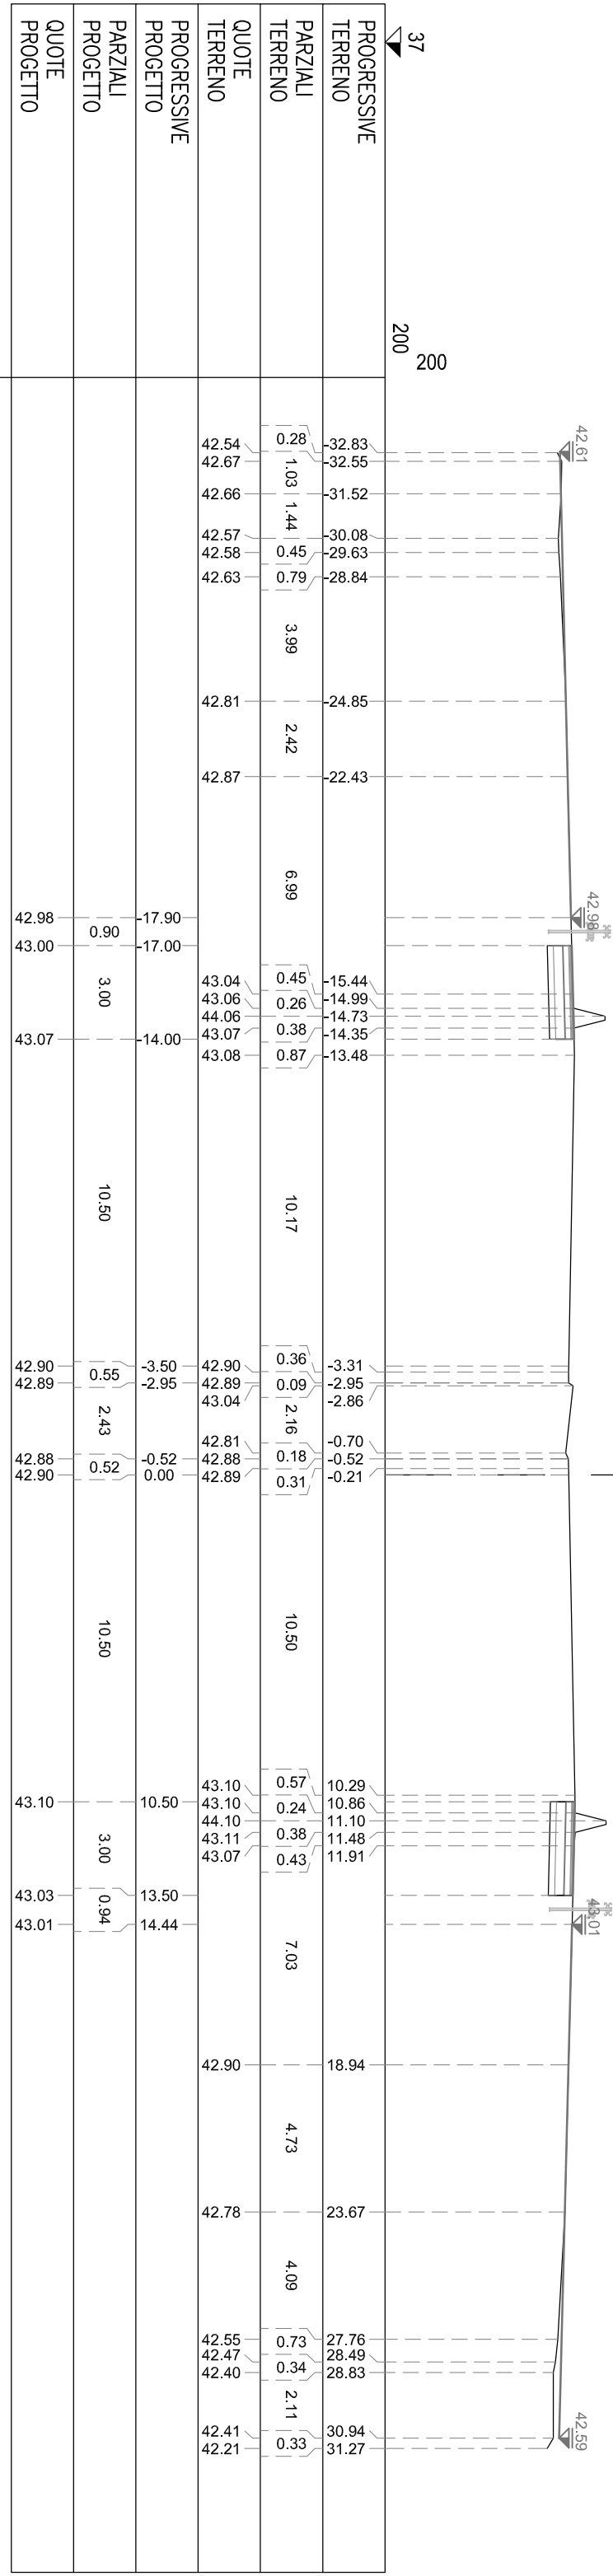


NA BINDER	m²	0.15
NB BASE	m²	0.60
NC MISTO CEMENTATO	m²	0.90
ND STABILIZZATO	m²	0.60
NS STERRO	m²	2.76
SA BINDER	m²	0.16
SB BASE	m²	0.60
SC MISTO CEMENTATO	m²	0.90
SD STABILIZZATO	m²	0.60
SS STERRO	m²	2.77
nh DOMOLIZIONE PAV.	m	3.00
nt COMPATT. IN TRINCEA	m	3.00
nu USURA DRENANTE	m	3.00
sn DEMOLIZIONE PAV.	m	3.00
st COMPATT. IN TRINCEA	m	3.00
su USURA DRENANTE	m	3.00

SEZIONE A-112
PROGRESSIVA 15240.00

Tangenziale Nord

Tangenziale Sud

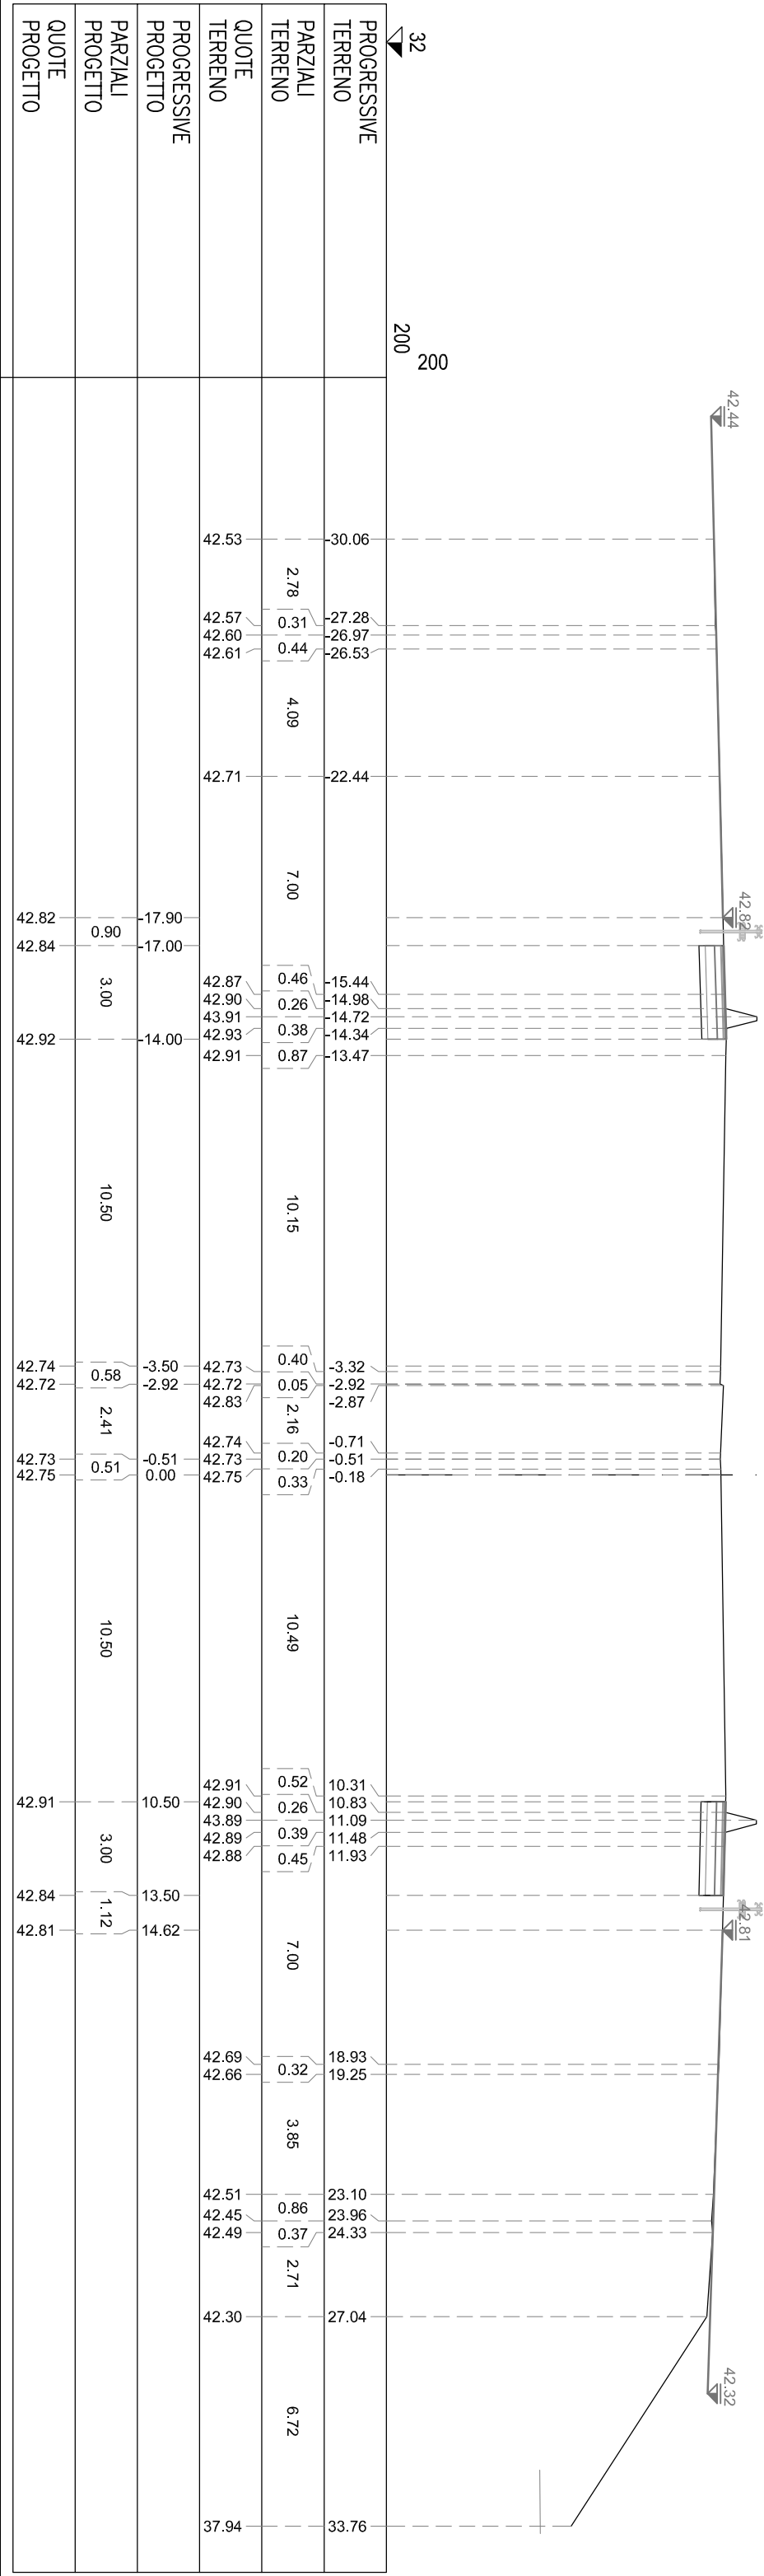


NA BINDER	m²	0.14
NB BASE	m²	0.61
NC MISTO CEMENTATO	m²	0.89
ND STABILIZZATO	m²	0.61
NS STERRO	m²	2.75
SA BINDER	m²	0.17
SB BASE	m²	0.70
SC MISTO CEMENTATO	m²	1.04
SD STABILIZZATO	m²	0.70
SS STERRO	m²	3.13
nh DOMOLIZIONE PAV.	m	3.00
nt COMPATT. IN TRINCEA	m	3.00
nu USURA DRENANTE	m	3.00
sn DEMOLIZIONE PAV.	m	3.48
st COMPATT. IN TRINCEA	m	3.48
su USURA DRENANTE	m	3.48

SEZIONE A-113
PROGRESSIVA 15260.00

Tangenziale Nord

Tangenziale Sud

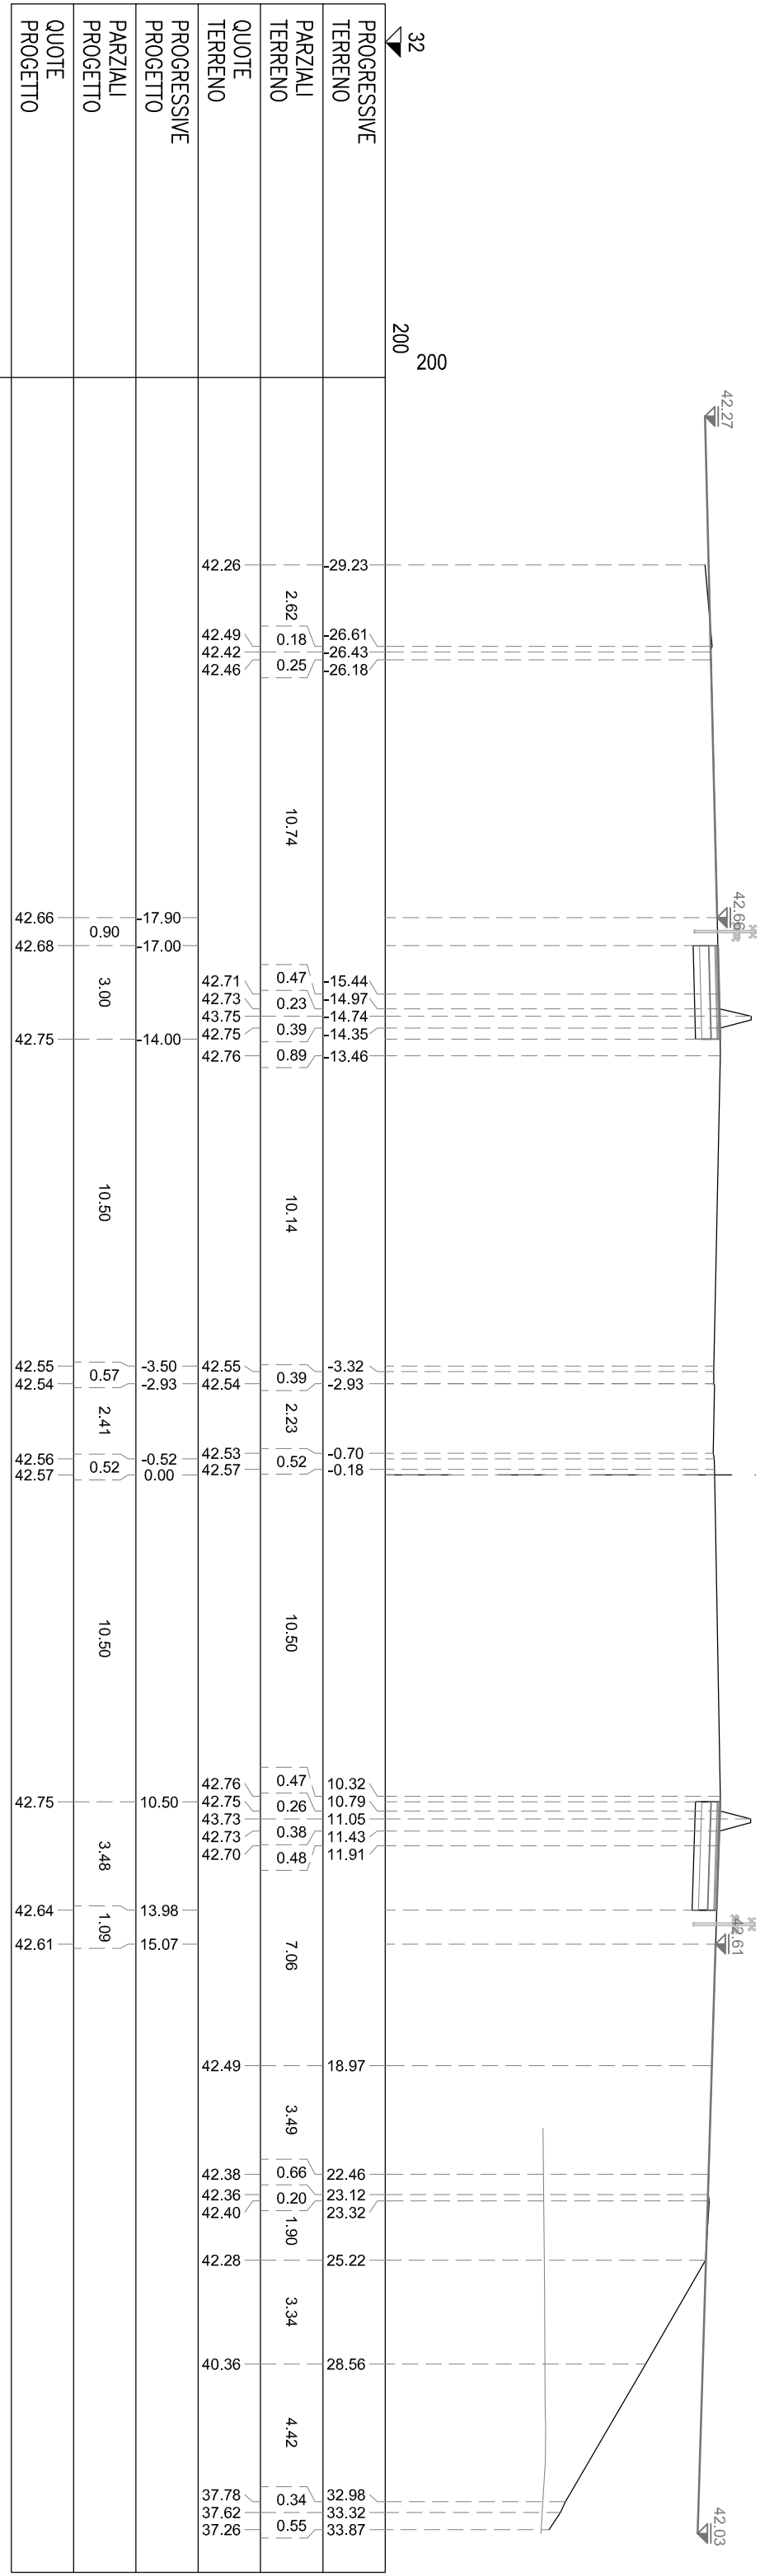


NA BINDER	m²	0,15
NB BASE	m²	0,60
NC MISTO CEMENTATO	m²	0,90
ND STABILIZZATO	m²	0,60
NS STERRO	m²	2,80
SA BINDER	m²	0,23
SB BASE	m²	0,89
SC MISTO CEMENTATO	m²	1,35
SD STABILIZZATO	m²	0,89
SS STERRO	m²	3,39
nh DOMOLIZIONE PAV.	m	3,00
nt COMPATT. IN TRINCEA	m	3,00
nu USURA DRENANTE	m	3,00
sn DEMOLIZIONE PAV.	m	4,48
st COMPATT. IN TRINCEA	m	4,48
su USURA DRENANTE	m	4,48

SEZIONE A-114
PROGRESSIVA 15280.00

Tangenziale Nord


Tangenziale Sud

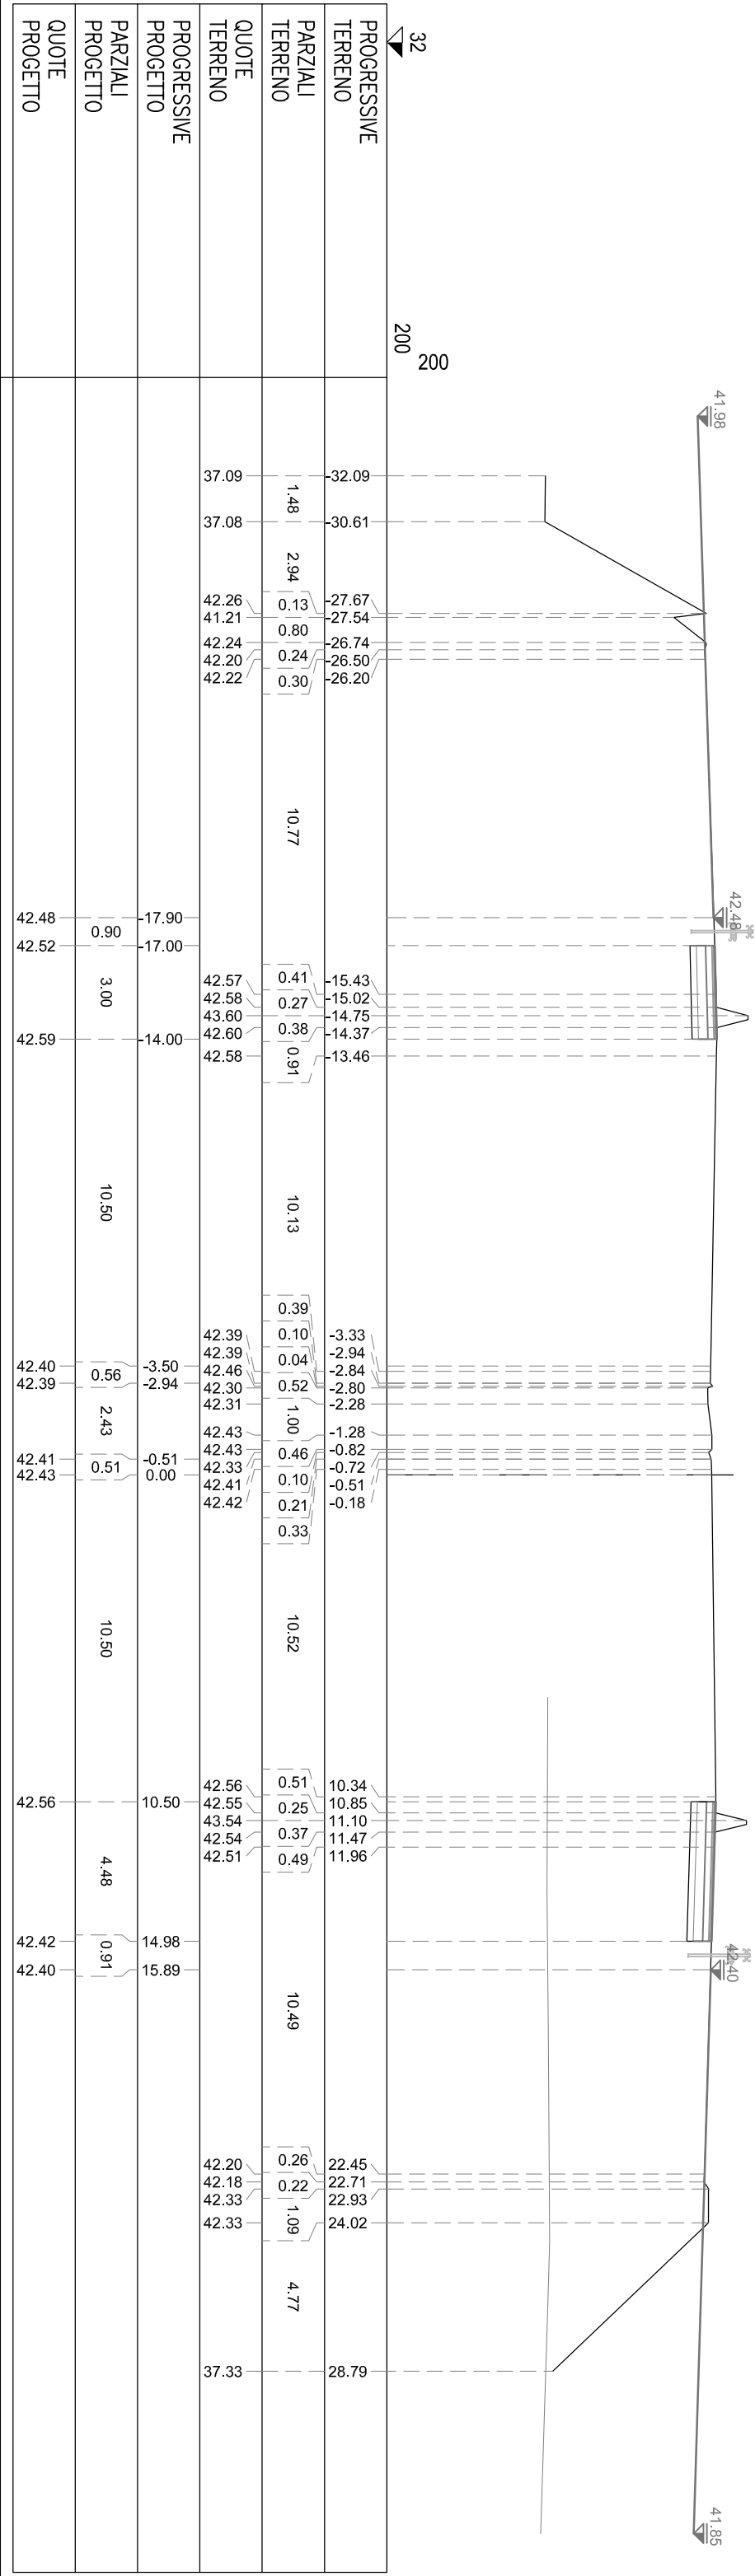

NA BINDER	m ²	0,16
NB BASE	m ²	0,31
NC MISTO CEMENTATO	m ²	0,91
ND STABILIZZATO	m ²	0,91
NS STERRO	m ²	2,56
SA BINDER	m ²	0,79
SB BASE	m ²	0,27
SC MISTO CEMENTATO	m ²	1,10
SD STABILIZZATO	m ²	1,64
SS STERRO	m ²	1,10
TD DOMOLIZIONE PAV.	m ²	4,74
TE COMPATT. IN TRINCEA	m	3,00
TU USURA DRENANTE	m	3,00
TV DEMOLIZIONE PAV.	m	5,48
st COMPATT. IN TRINCEA	m	5,48
su USURA DRENANTE	m	5,48

SEZIONE A-115

PROGRESSIVA 15300.00

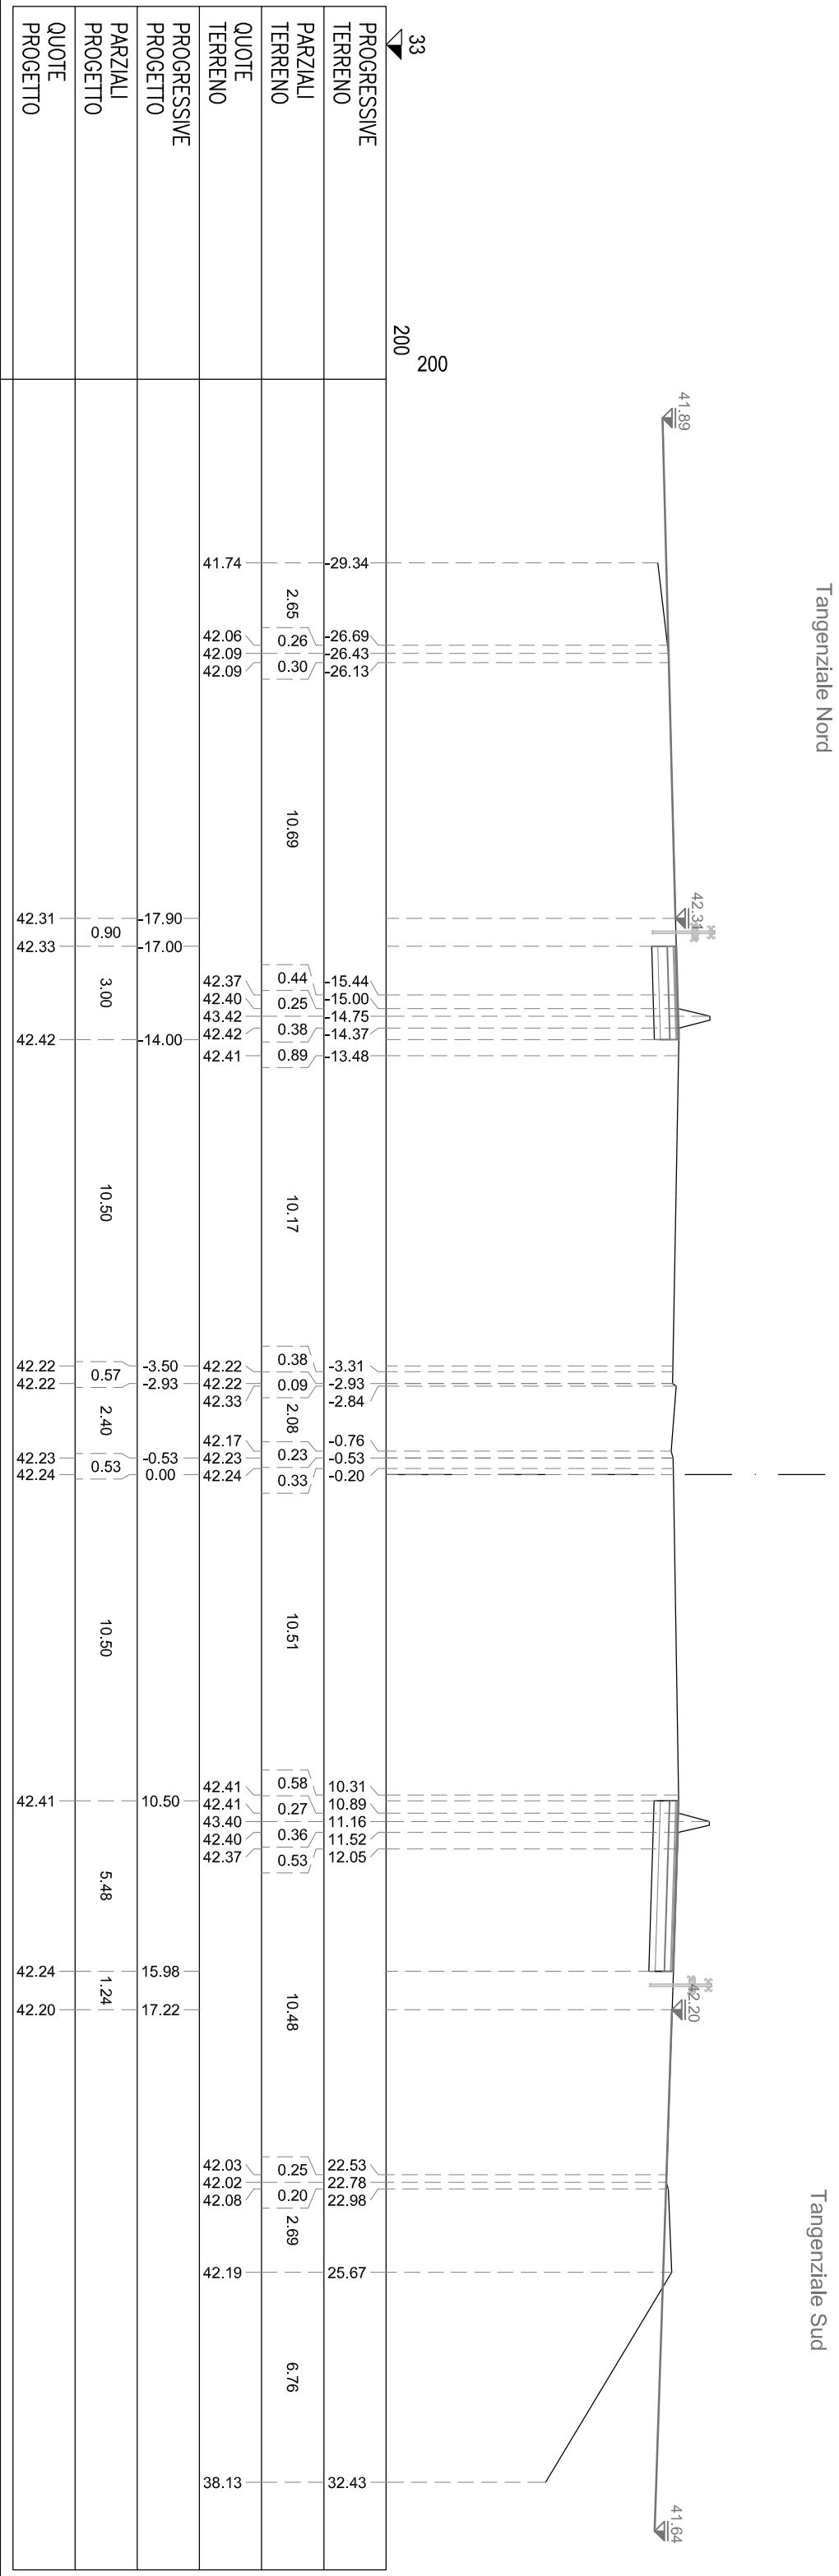

NA BINDER	m²	0,15
NB BASE	m²	0,60
NC MISTO CEMENTATO	m²	0,90
ND STABILIZZATO	m²	0,60
NS STERRO	m²	2,76
SA BINDER	m²	0,32
SB BASE	m²	1,30
SC MISTO CEMENTATO	m²	1,94
SD STABILIZZATO	m²	1,30
SS STERRO	m²	5,61
nh DOMOLIZIONE PAV.	m	3,00
nt COMPATT. IN TRINCEA	m	3,00
nu USURA DRENANTE	m	3,00
sn DEMOLIZIONE PAV.	m	6,48
st COMPATT. IN TRINCEA	m	6,48
su USURA DRENANTE	m	6,48


SEZIONE A-116
PROGRESSIVA 15320.00

33	200	200
PROGRESSIVE TERRENO		
PARZIALI TERRENO		
QUOTE TERRENO		
PROGRESSIVE PROGETTO		
PARZIALI PROGETTO		
QUOTE PROGETTO		

NA BINDER	m ²	0,15
NB BASE	m ²	0,60
NC MISTO CEMENTATO	m ²	0,90
ND STABILIZZATO	m ²	0,60
NS STERRO	m ²	2,73
SA BINDER	m ²	0,37
SB BASE	m ²	1,30
SC MISTO CEMENTATO	m ²	2,24
SD STABILIZZATO	m ²	1,50
SS STERRO	m ²	6,52
m DOMOLIZIONE PAV.	m	3,00
ni COMPATT. IN TRINCEA	m	3,00
nu USURA DRENANTE	m	3,00
st DOMOLIZIONE PAV.	m	7,48
st COMPATT. IN TRINCEA	m	7,48
su USURA DRENANTE	m	7,48

SEZIONE A-117

PROGRESSIVA 15340.00

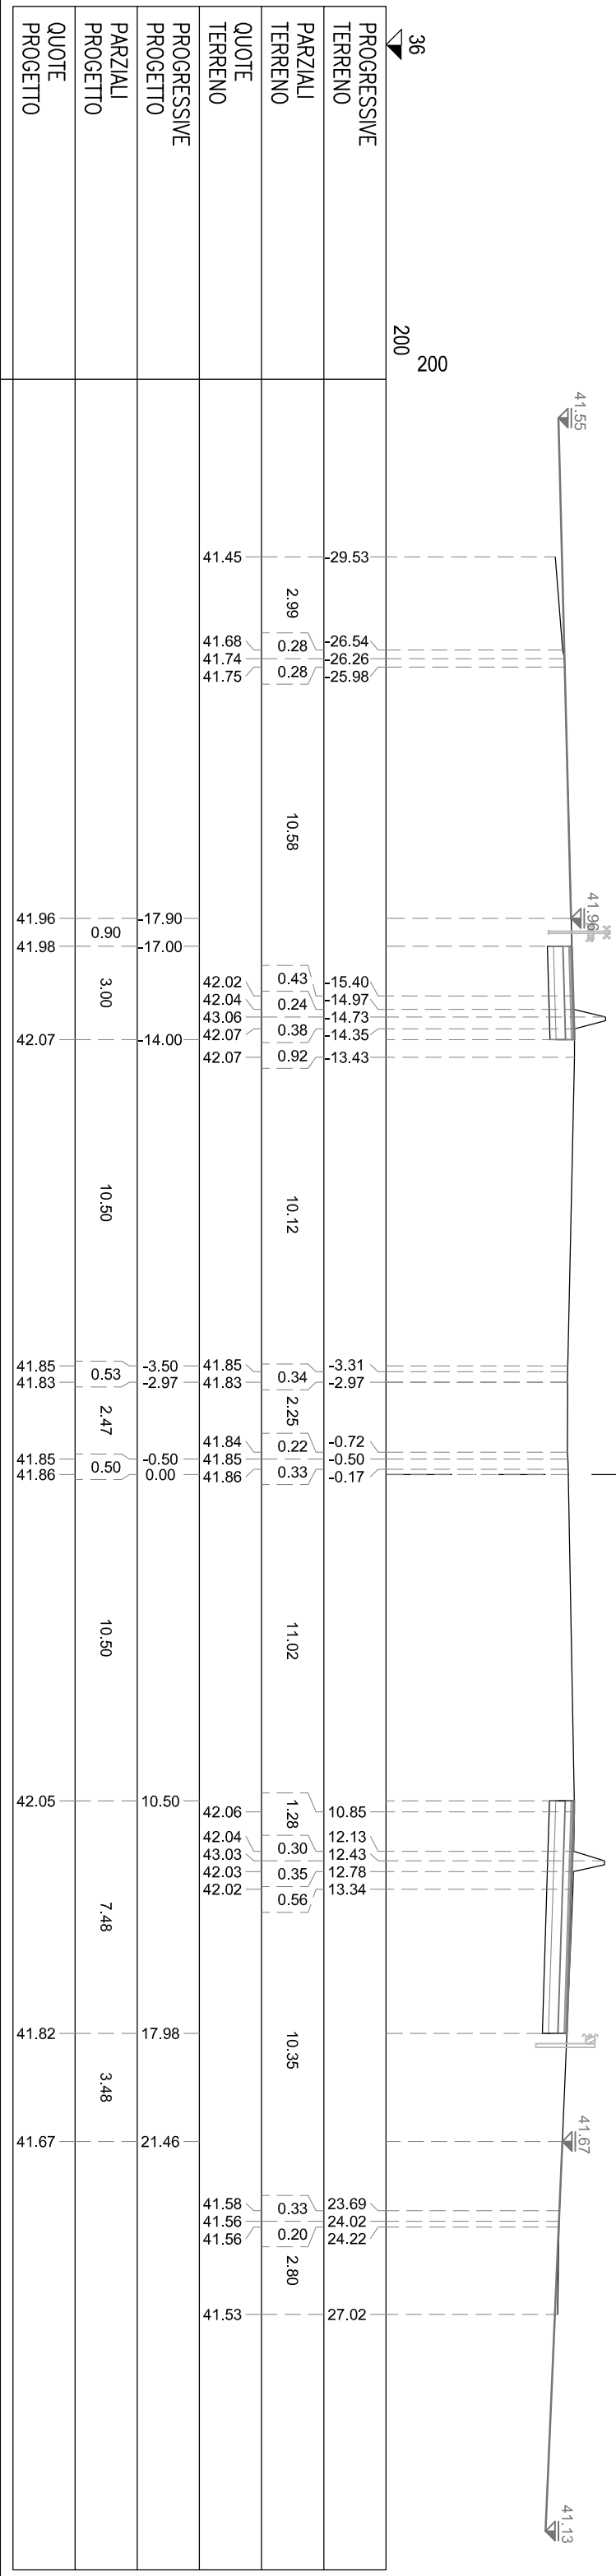

NA BINDER	m²	0.14
NB BASE	m²	0.61
NC MISTO CEMENTATO	m²	0.89
ND STABILIZZATO	m²	0.61
NS STERRO	m²	2.78
SA BINDER	m²	0.42
SB BASE	m²	1.70
SC MISTO CEMENTATO	m²	2.54
SD STABILIZZATO	m²	1.70
SS STERRO	m²	8.24
nh DOMOLIZIONE PAV.	m	3.00
nt COMPATT. IN TRINCEA	m	3.00
nu USURA DRENANTE	m	3.00
sn DEMOLIZIONE PAV.	m	8.48
st COMPATT. IN TRINCEA	m	8.48
su USURA DRENANTE	m	8.48

SEZIONE A-118
PROGRESSIVA 15360.00

36	200	200
PROGRESSIVE TERRENO		
PARZIALI TERRENO		
QUOTE TERRENO		
PROGRESSIVE PROGETTO		
PARZIALI PROGETTO		
QUOTE PROGETTO		

Tangenziale Nord

Tangenziale Sud

NA BINDER	m²	0,16
NB BASE	m²	0,59
NC MISTO CEMENTATO	m²	0,91
ND STABILIZZATO	m²	0,39
NS STERRO	m²	2,77
SA BINDER	m²	0,47
SB BASE	m²	1,90
SC MISTO CEMENTATO	m²	2,85
SD STABILIZZATO	m²	1,90
SS STERRO	m²	10,30
nh DOMOLIZIONE PAV.	m	3,00
nt COMPATT. IN TRINCEA	m	3,00
nu USURA DRENANTE	m	3,00
sn DEMOLIZIONE PAV.	m	9,49
st COMPATT. IN TRINCEA	m	9,49
su USURA DRENANTE	m	9,49

SEZIONE A-119
PROGRESSIVA 15380.00

35	200	200
PROGRESSIVE TERRENO		
PARZIALI TERRENO		
QUOTE TERRENO		
PROGRESSIVE PROGETTO		
PARZIALI PROGETTO		
QUOTE PROGETTO		


Tangenziale Nord

Tangenziale Sud


NA BINDER	m ²	0.16
NB BASE	m ²	0.59
NC MISTO CEMENTATO	m ²	0.91
ND STABILIZZATO	m ²	0.59
NE STERRO	m ²	2.78
NS BASE	m ²	0.09
SC MISTO CEMENTATO	m ²	0.14
SD STABILIZZATO	m ²	0.10
SS STERRO	m ²	0.37
nt COMPAT. IN TRINCEA	m	3.00
nu COMPAT. IN TRINCEA	m	3.00
nu USURA DRENANTE	m	3.00
st COMPAT. IN TRINCEA	m	0.47
st COMPAT. IN TRINCEA	m	0.47
nu USURA DRENANTE	m	0.47

SEZIONE A-120


PROGRESSIVA 15400.00

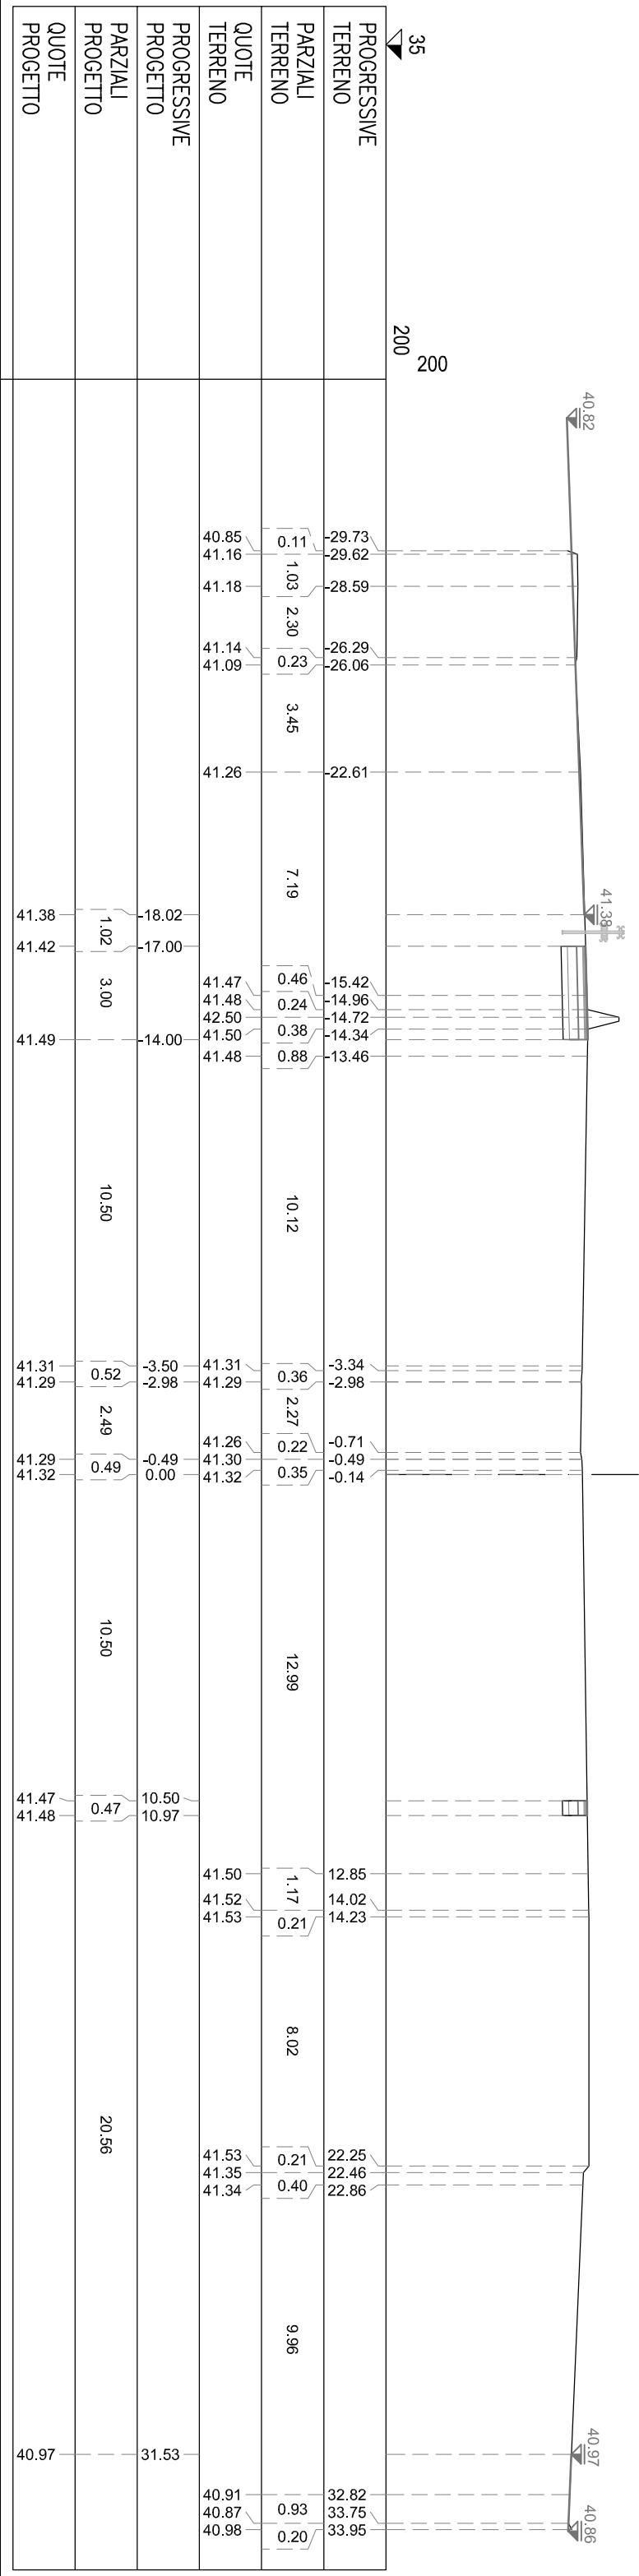

NA BINDER	m ²	0,15
NB BASE	m ²	0,60
NC MISTO CEMENTATO	m ²	0,30
ND STABILIZZATO	m ²	0,60
NS STERRO	m ²	2,42
SA BINDER	m ²	0,28
SB BASE	m ²	0,29
SC MISTO CEMENTATO	m ²	0,44
SD STABILIZZATO	m ²	0,29
SS STERRO	m ²	1,16
nh DOMOLIZIONE PAV.	m	3,00
ni COMPATT. IN TRINCEA	m	3,00
no USURA DENNANTE	m	3,00
si DOMOLIZIONE PAV.,	m	1,47
st COMPATT. IN TRINCEA	m	1,47
su USURA DENNANTE	m	1,47

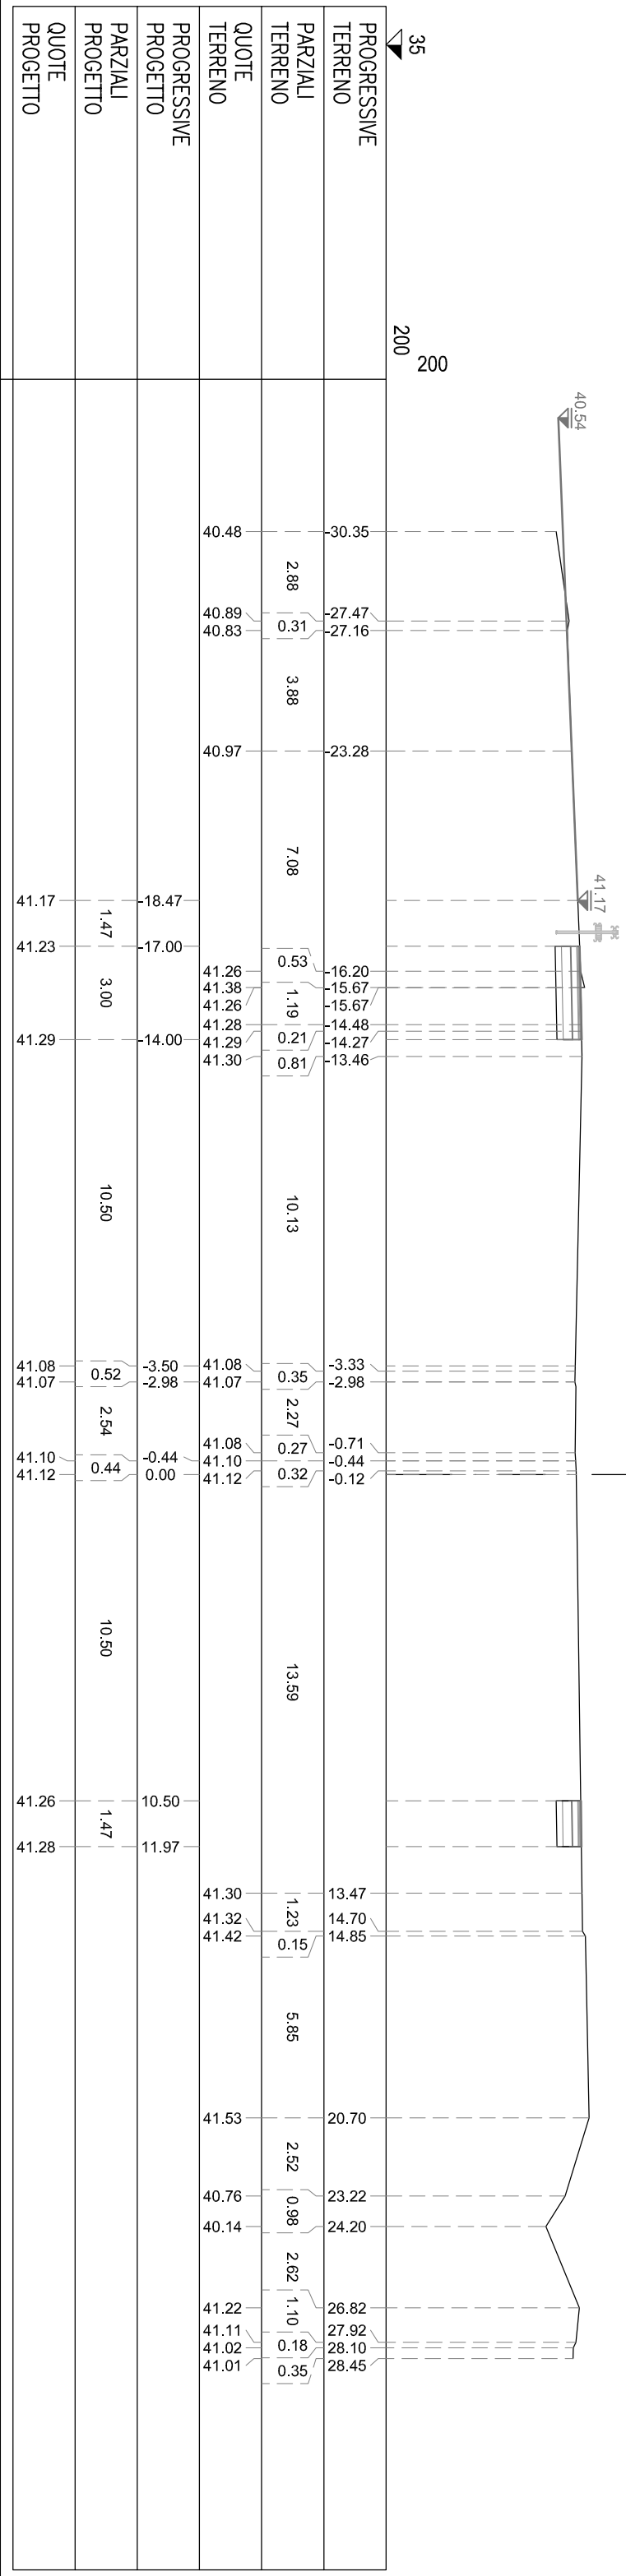


NA BINDER	m ²	0,15
NB BASE	m ²	0,60
NC MISTO CEMENTATO	m ²	0,90
ND STABILIZZATO	m ²	0,60
NS STERRO	m ²	2,52
SA BINDER	m ²	0,12
SB BASE	m ²	0,30
SC MISTO CEMENTATO	m ²	0,74
SD STABILIZZATO	m ²	0,50
SS STERRO	m ²	1,96
TD DOMOLIZIONE PAV.	m	3,00
TI COMPATT. IN TRINCEA	m	3,00
TO USURA DRENANTE	m	3,00
TS DOMOLIZIONE PAV., SI COMPATT. IN TRINCEA	m	2,48
TU USURA DRENANTE	m	2,48

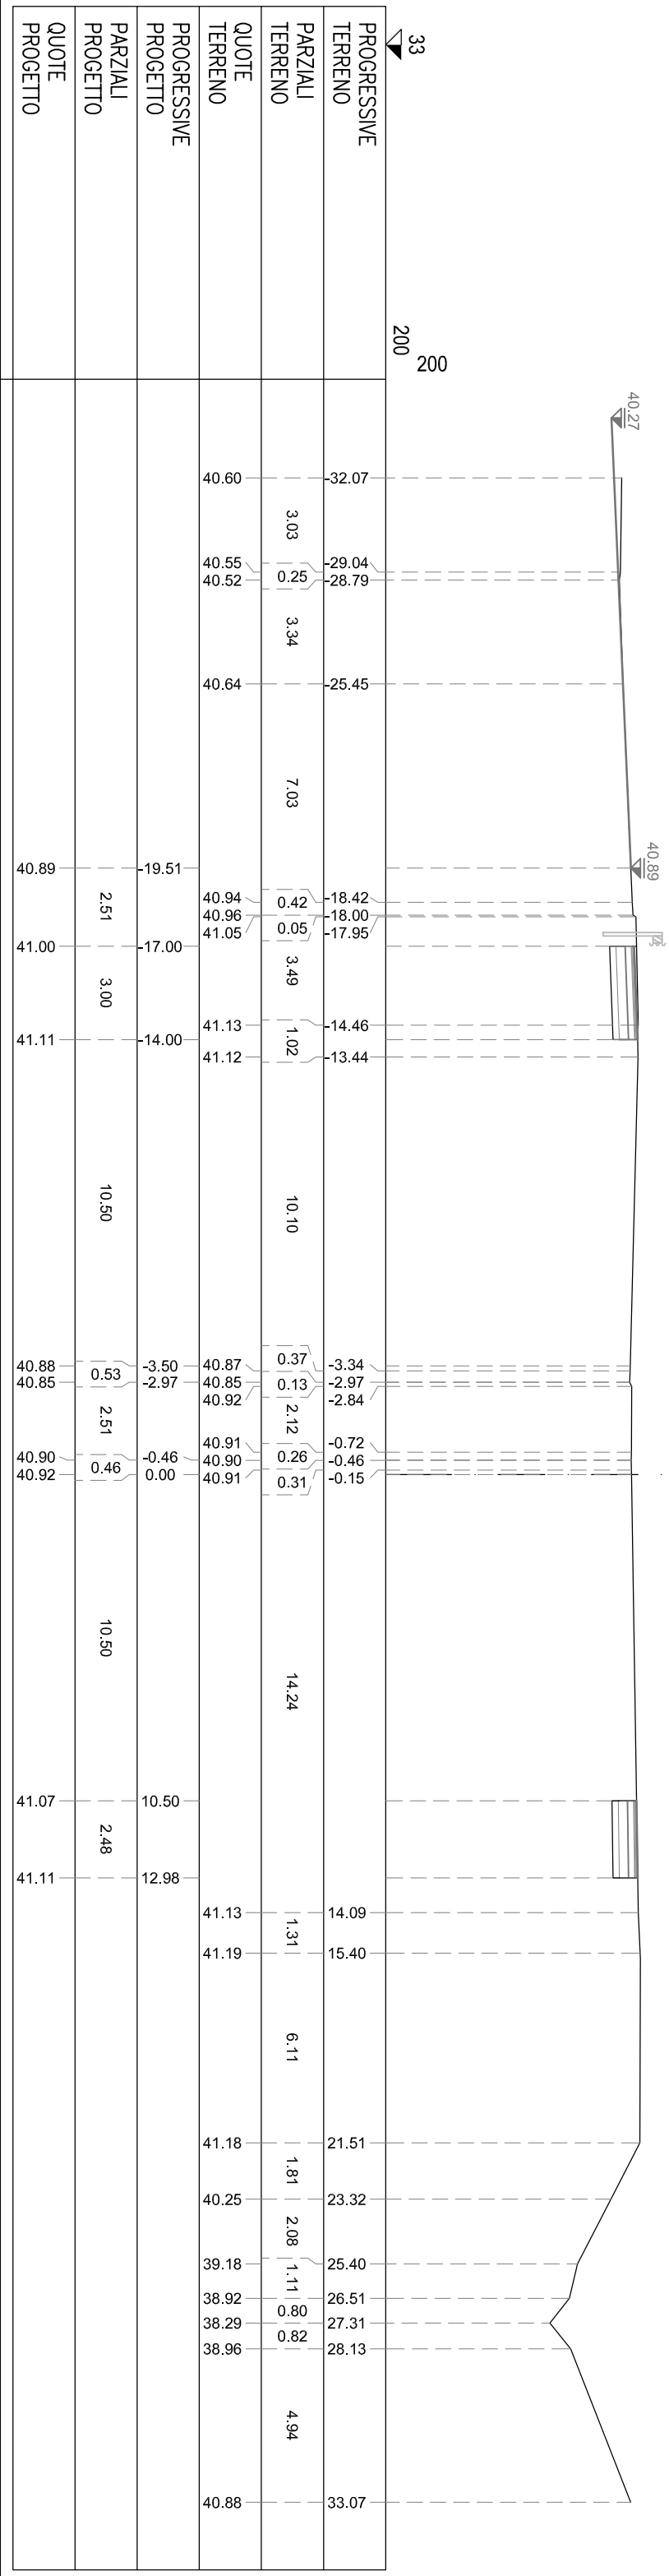


NA BINDER	m²	0.15
NB BASE	m²	0.60
NC MISTO CEMENTATO	m²	0.90
ND STABILIZZATO	m²	0.60
NS STERRO	m²	2.66
SA BINDER	m²	0.15
SB BASE	m²	0.60
SC MISTO CEMENTATO	m²	0.90
SD STABILIZZATO	m²	0.60
SS STERRO	m²	2.37
nh DOMOLIZIONE PAV.	m	3.00
nt COMPATT. IN TRINCEA	m	3.00
nu USURA DRENANTE	m	3.00
sn DEMOLIZIONE PAV.	m	3.00
st COMPATT. IN TRINCEA	m	3.00
su USURA DRENANTE	m	3.00

SEZIONE A-123
PROGRESSIVA 15460.00

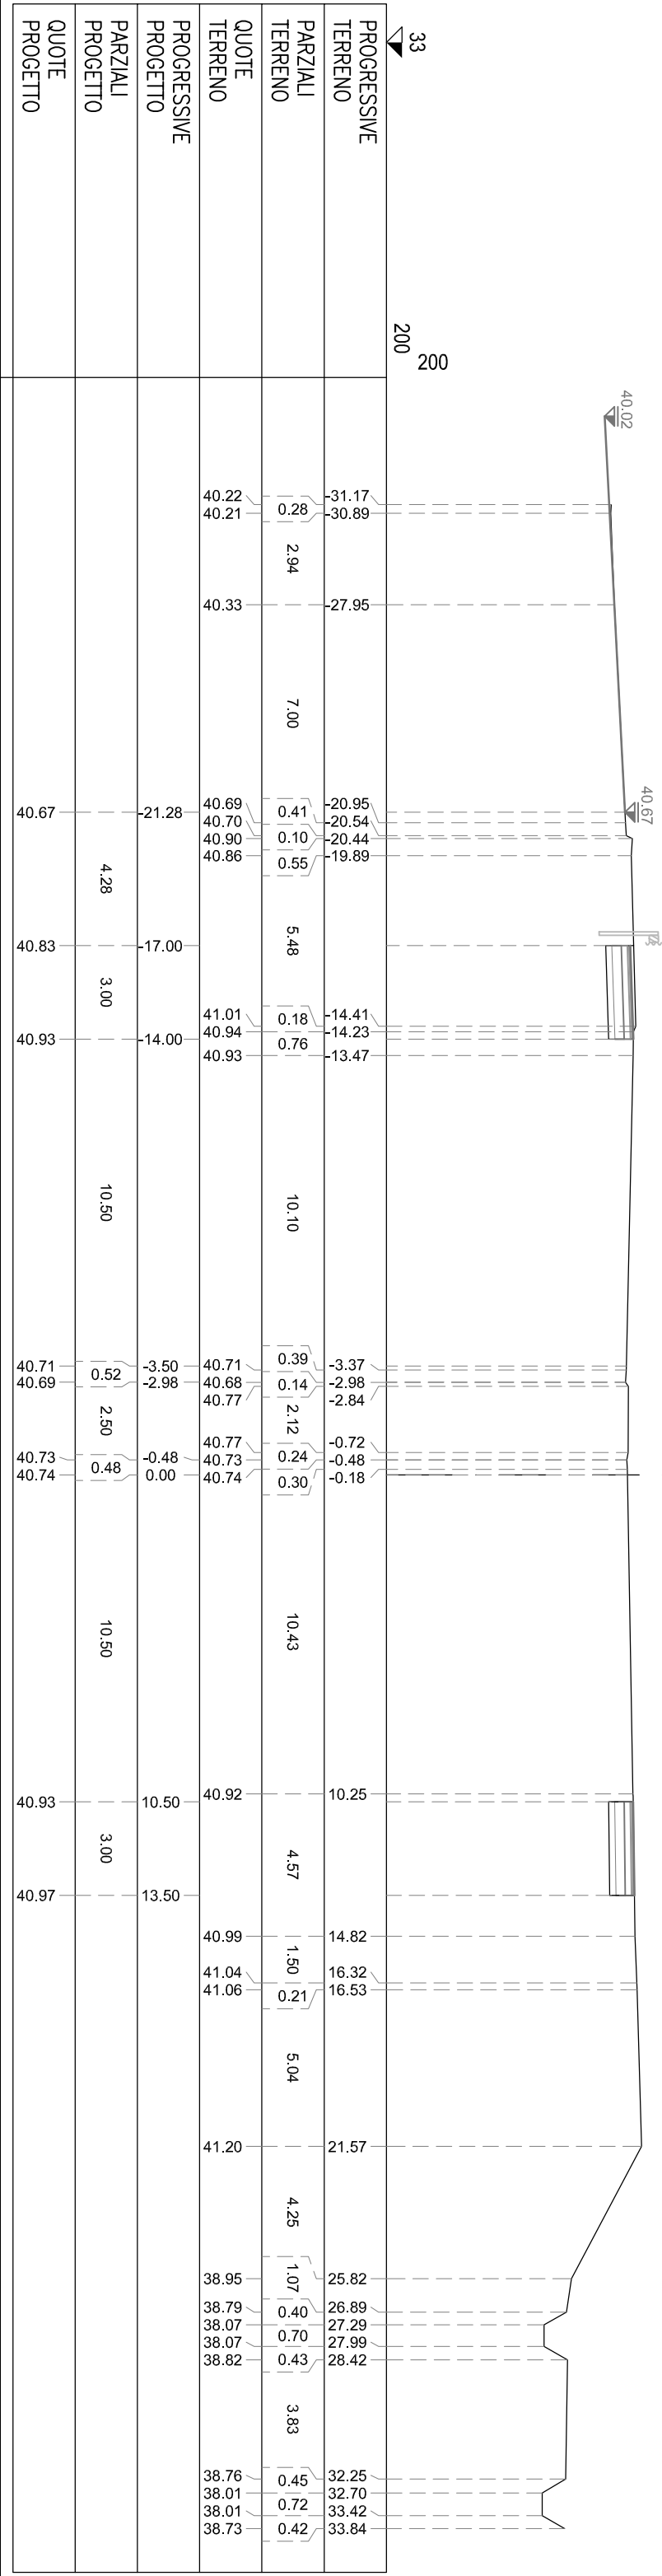


NA BINDER	m²	0,16
NB BASE	m²	0,59
NC MISTO CEMENTATO	m²	0,91
ND STABILIZZATO	m²	0,39
NS STERRO	m²	2,45
SA BINDER	m²	0,15
SB BASE	m²	0,60
SC MISTO CEMENTATO	m²	0,90
SD STABILIZZATO	m²	0,60
SS STERRO	m²	2,39
nh DOMOLIZIONE PAV.	m	3,00
nt COMPATT. IN TRINCEA	m	3,00
nu USURA DRENANTE	m	3,00
sn DEMOLIZIONE PAV.	m	3,00
st COMPATT. IN TRINCEA	m	3,00
su USURA DRENANTE	m	3,00


SEZIONE A-124
PROGRESSIVA 15480.00

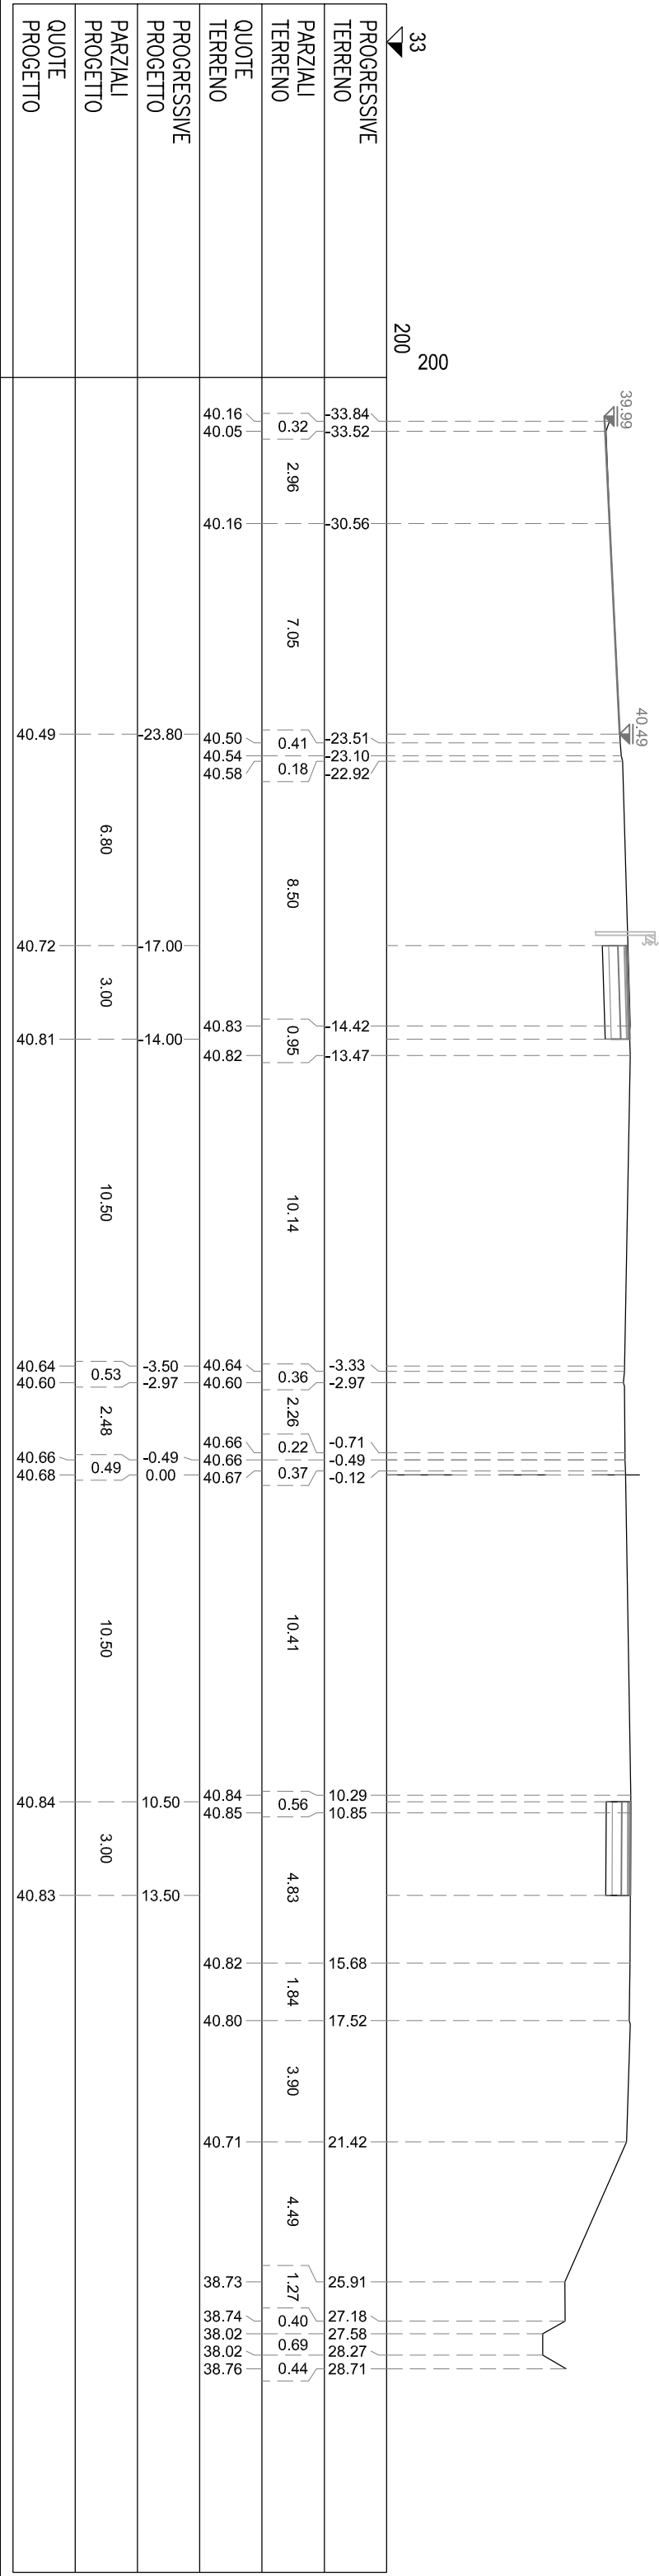


SA BINDER	m ²	0.14
SB BASE	m ²	0.61
SC MISTO CEMENTATO	m ²	0.89
SD STABILIZZATO	m ²	0.61
SE STERRO	m ²	2.32
SS BINDER	m ²	0.15
SS BASE	m ²	0.60
SC MISTO CEMENTATO	m ²	0.90
SD STABILIZZATO	m ²	0.60
SL RILEVATO ARGINELLO	m ²	0.69
SS STERRO	m ²	3.41
NI DEMOLIZIONE PAV.	m	3.00
NI COMPATT. IN TRINCEA	m	3.00
NI USURA DRENANTE	m	3.00
SI DEMOLIZIONE PAV.	m	3.00
SI COMPATT. IN TRINCEA	m	4.30
NI USURA DRENANTE	m	3.00

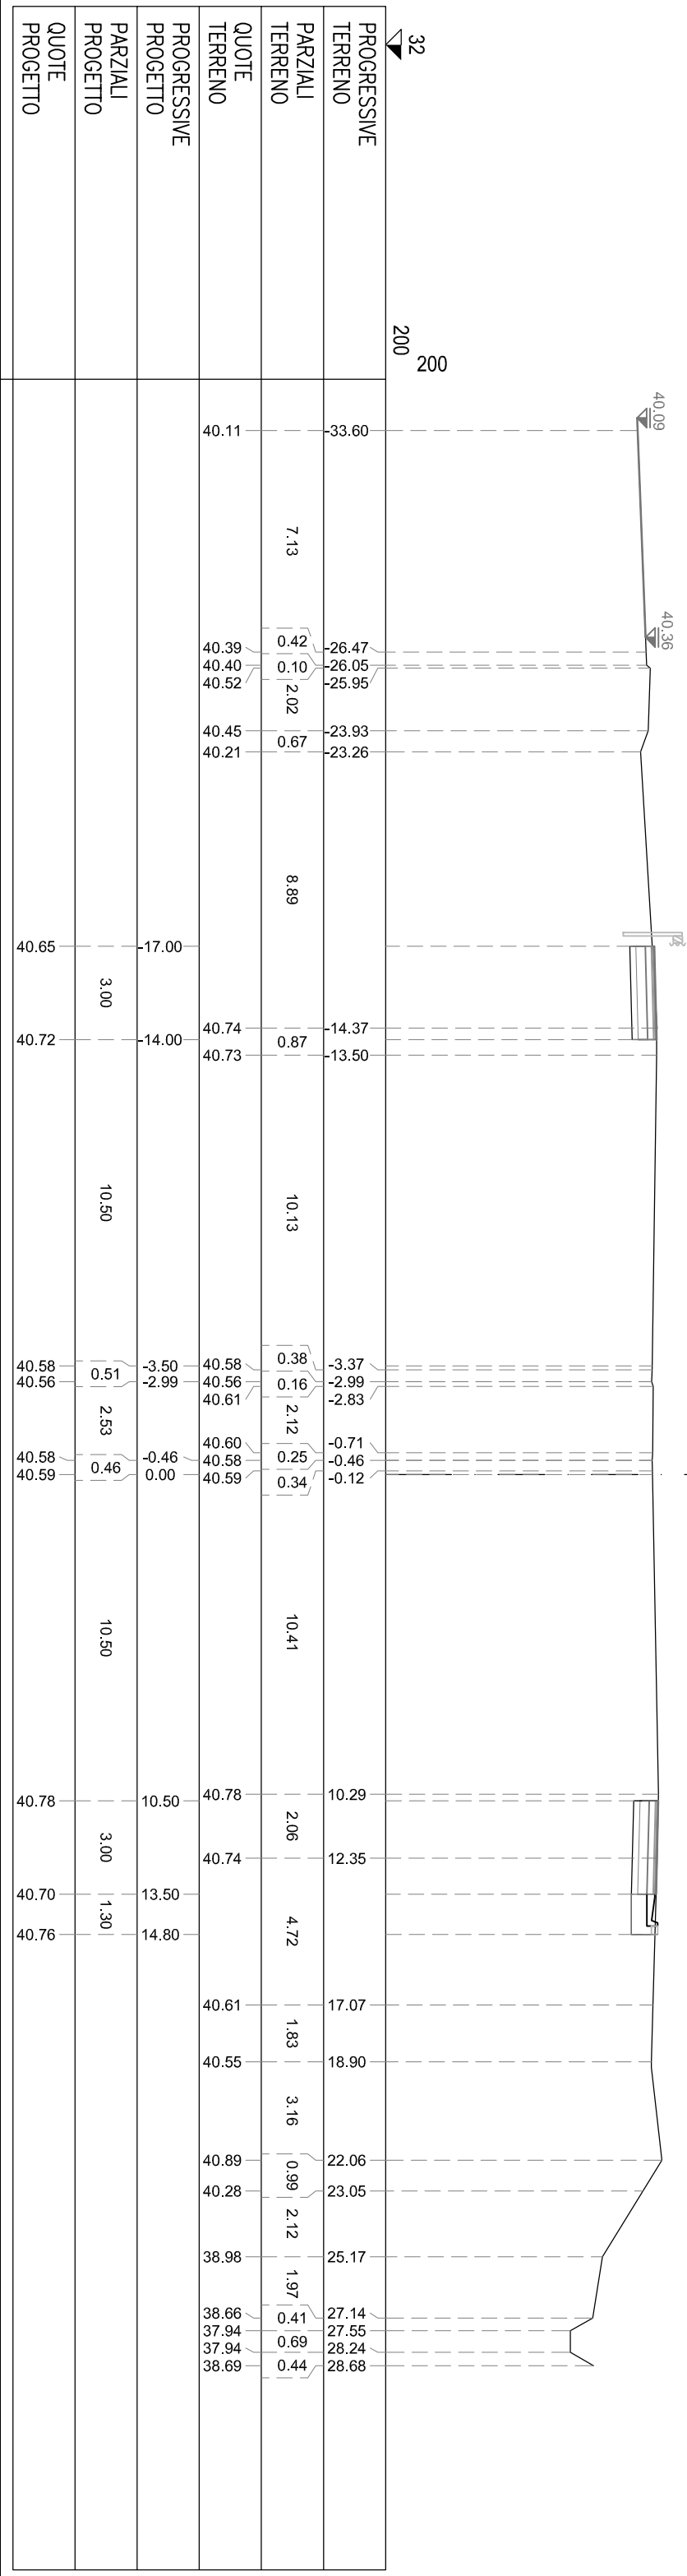


SA BINDER	m ²	0.15
SB BASE	m ²	0.60
SC MISTO CEMENTATO	m ²	0.90
ND STABILIZZATO	m ²	0.60
NS STERRO	m ²	2.61
SA BINDER	m ²	0.15
SB BASE	m ²	0.60
SC MISTO CEMENTATO	m ²	0.90
SD STABILIZZATO	m ²	0.60
SL RILEVATO ARGINELLO	m ²	0.69
SS STERRO	m ²	3.60
ni DOMULIZIONE PAV.	m	3.00
ni COMPATT. IN TRINCEA	m	3.00
ni USURA DRENANTE	m	3.00
si DOMULIZIONE PAV.	m	3.00
si COMPATT. IN TRINCEA	m	4.30
ni USURA DRENANTE	m	3.00

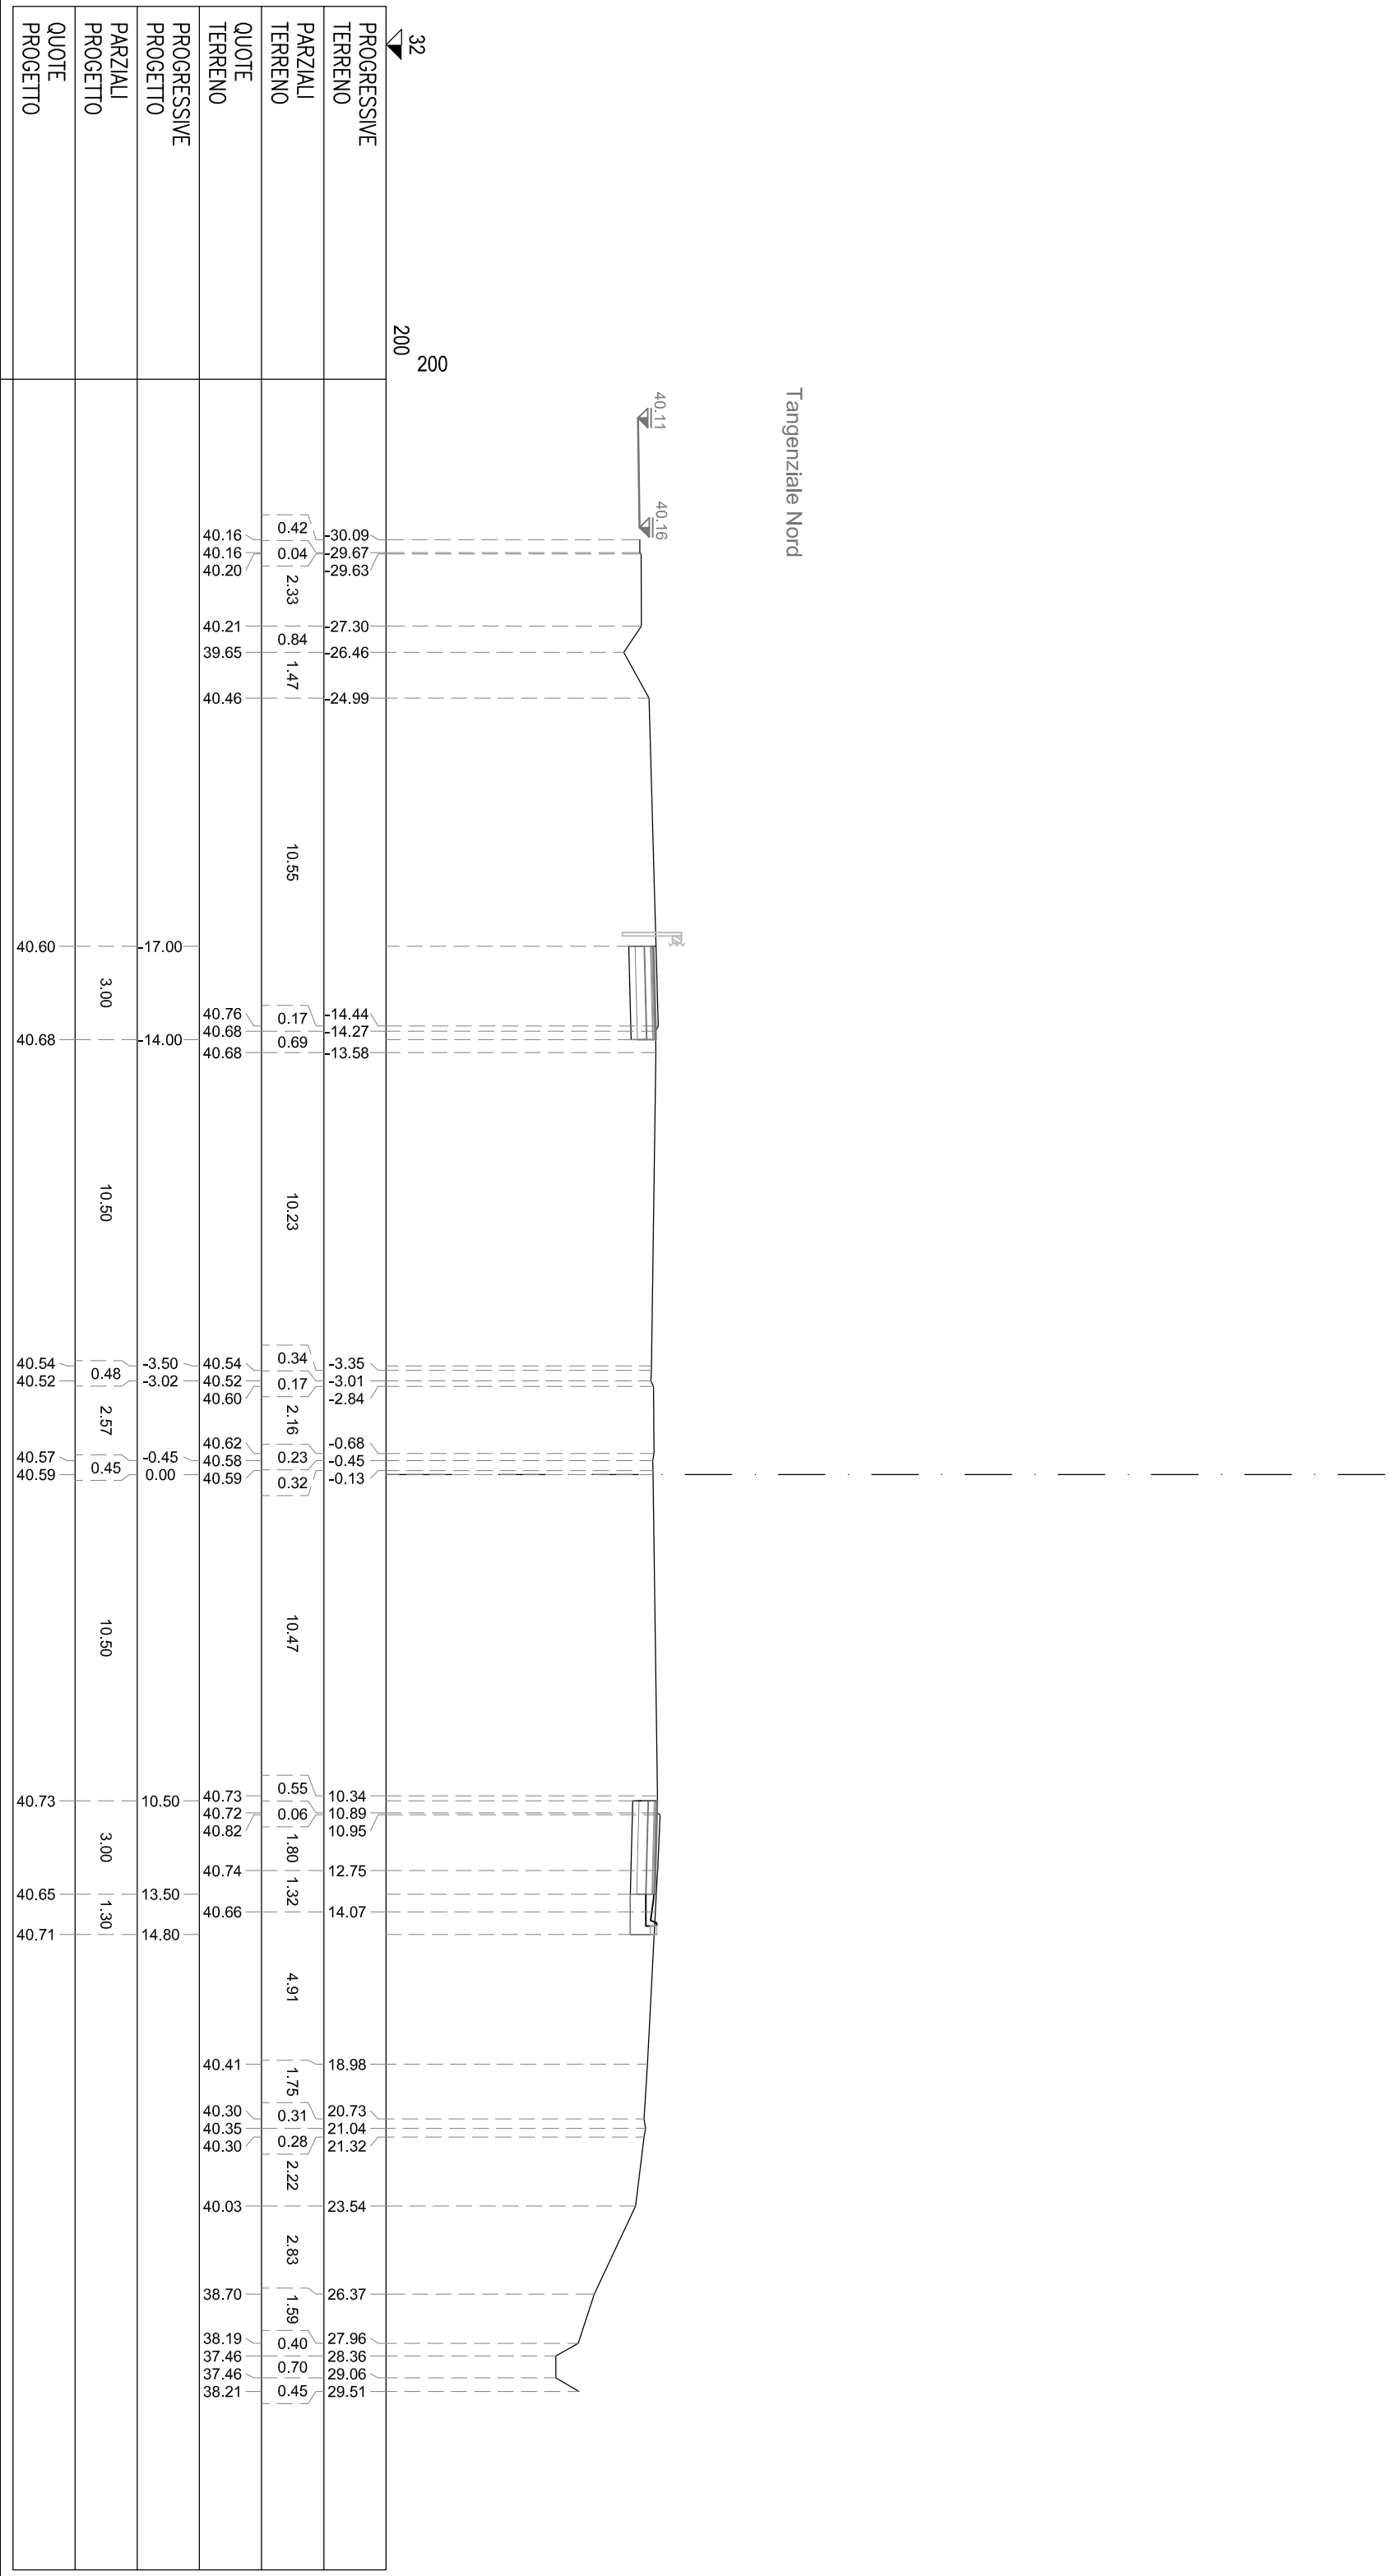

NA BINDER	m ²	0,16
NB BASE	m ²	0,61
NC MISTO CEMENTATO	m ²	0,93
ND STABILIZZATO	m ²	0,61
NS STERRO	m ²	2,68
SA BINDER	m ²	0,15
SB BASE	m ²	0,60
SC MISTO CEMENTATO	m ²	0,90
SD STABILIZZATO	m ²	0,60
SL RILEVATO ARGINELLO	m ²	0,69
SS STERRO	m ²	3,80
nh DOMOLIZIONE PAV.	m	3,08
ni COMPATT. IN TRINCEA	m	3,08
ni USURA DRENANTE	m	3,08
si DOMOLIZIONE PAV.	m	3,00
si COMPATT. IN TRINCEA	m	4,30
ni USURA DRENANTE	m	3,00

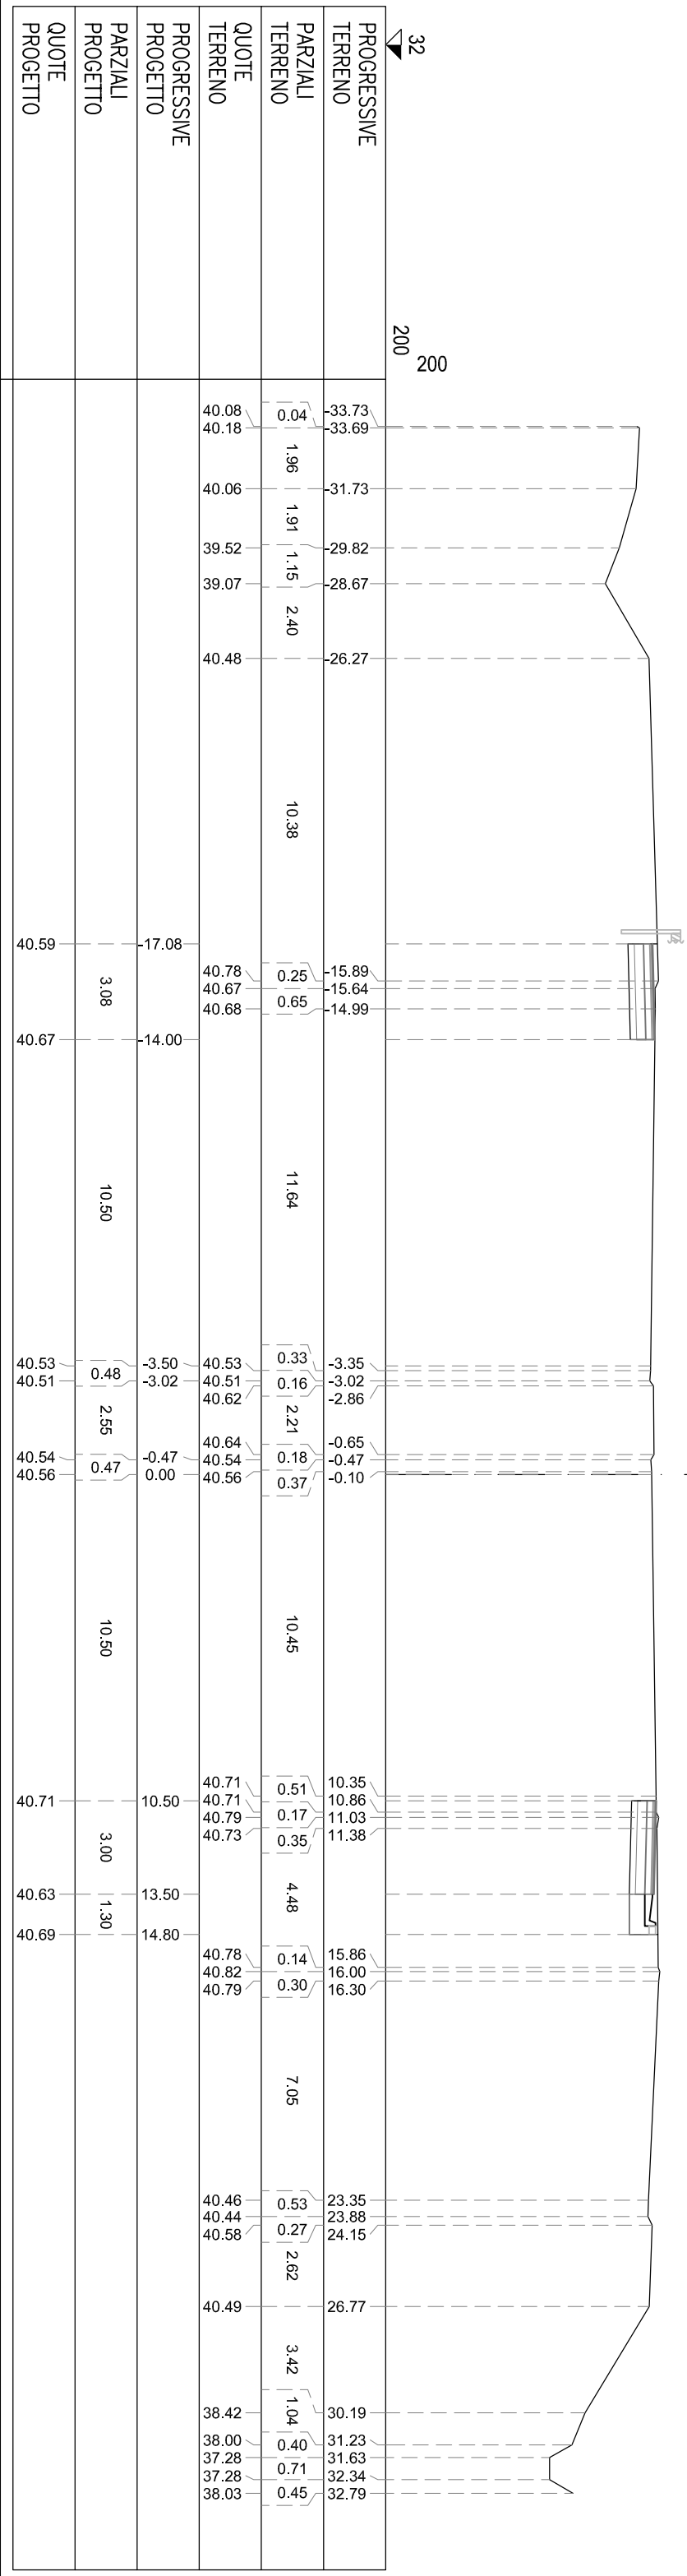


NA BINDER	m ²	0,20
NB BASE	m ²	0,79
NC MISTO CEMENTATO	m ²	1,18
ND STABILIZZATO	m ²	0,79
NS STERRO	m ²	3,45
SA BINDER	m ²	0,15
SB BASE	m ²	0,60
SC MISTO CEMENTATO	m ²	0,90
SD STABILIZZATO	m ²	0,60
SL RILEVATO ARGINELLO	m ²	0,70
SS STERRO	m ²	3,47
ni DOMULIZIONE PAV.	m	3,95
ni COMPATT. IN TRINCEA	m	3,95
nu USURA DRENANTE	m	3,00
si DOMULIZIONE PAV.	m	4,30
si COMPATT. IN TRINCEA	m	4,30
u USURA DRENANTE	m	3,00

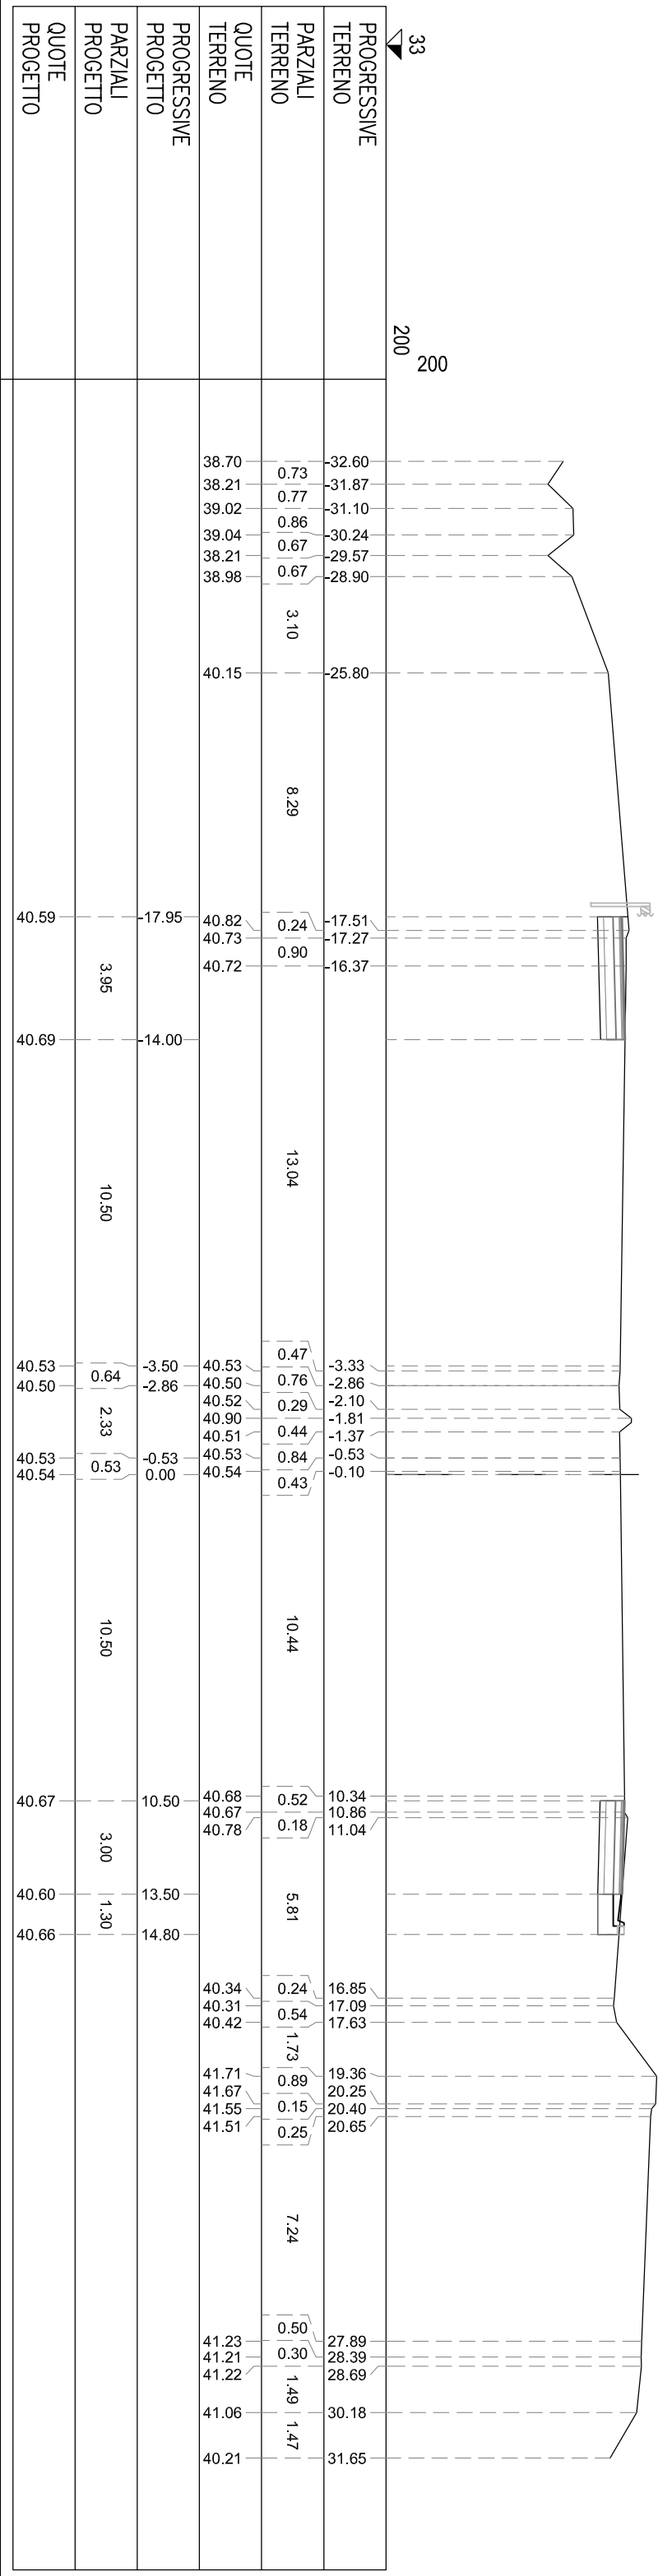


NA BINDER	m²	0.24
NB BASE	m²	0.96
NC MISTO CEMENTATO	m²	1.45
ND STABILIZZATO	m²	0.96
NS STERRO	m²	4.41
SA BINDER	m²	0.15
SB BASE	m²	0.60
SC MISTO CEMENTATO	m²	0.90
SD STABILIZZATO	m²	0.60
SL RILEVATO ARGINELLO	m²	0.69
SS STERRO	m²	4.02
mh DOMOLIZIONE PAV.	m	4.81
nl COMPATT. IN TRINCEA	m	4.81
nu USURA DRENANTE	m	4.81
sh DEMOLIZIONE PAV.	m	3.00
st COMPATT. IN TRINCEA	m	4.30
su USURA DRENANTE	m	3.00

SEZIONE A-129
PROGRESSIVA 15580.00

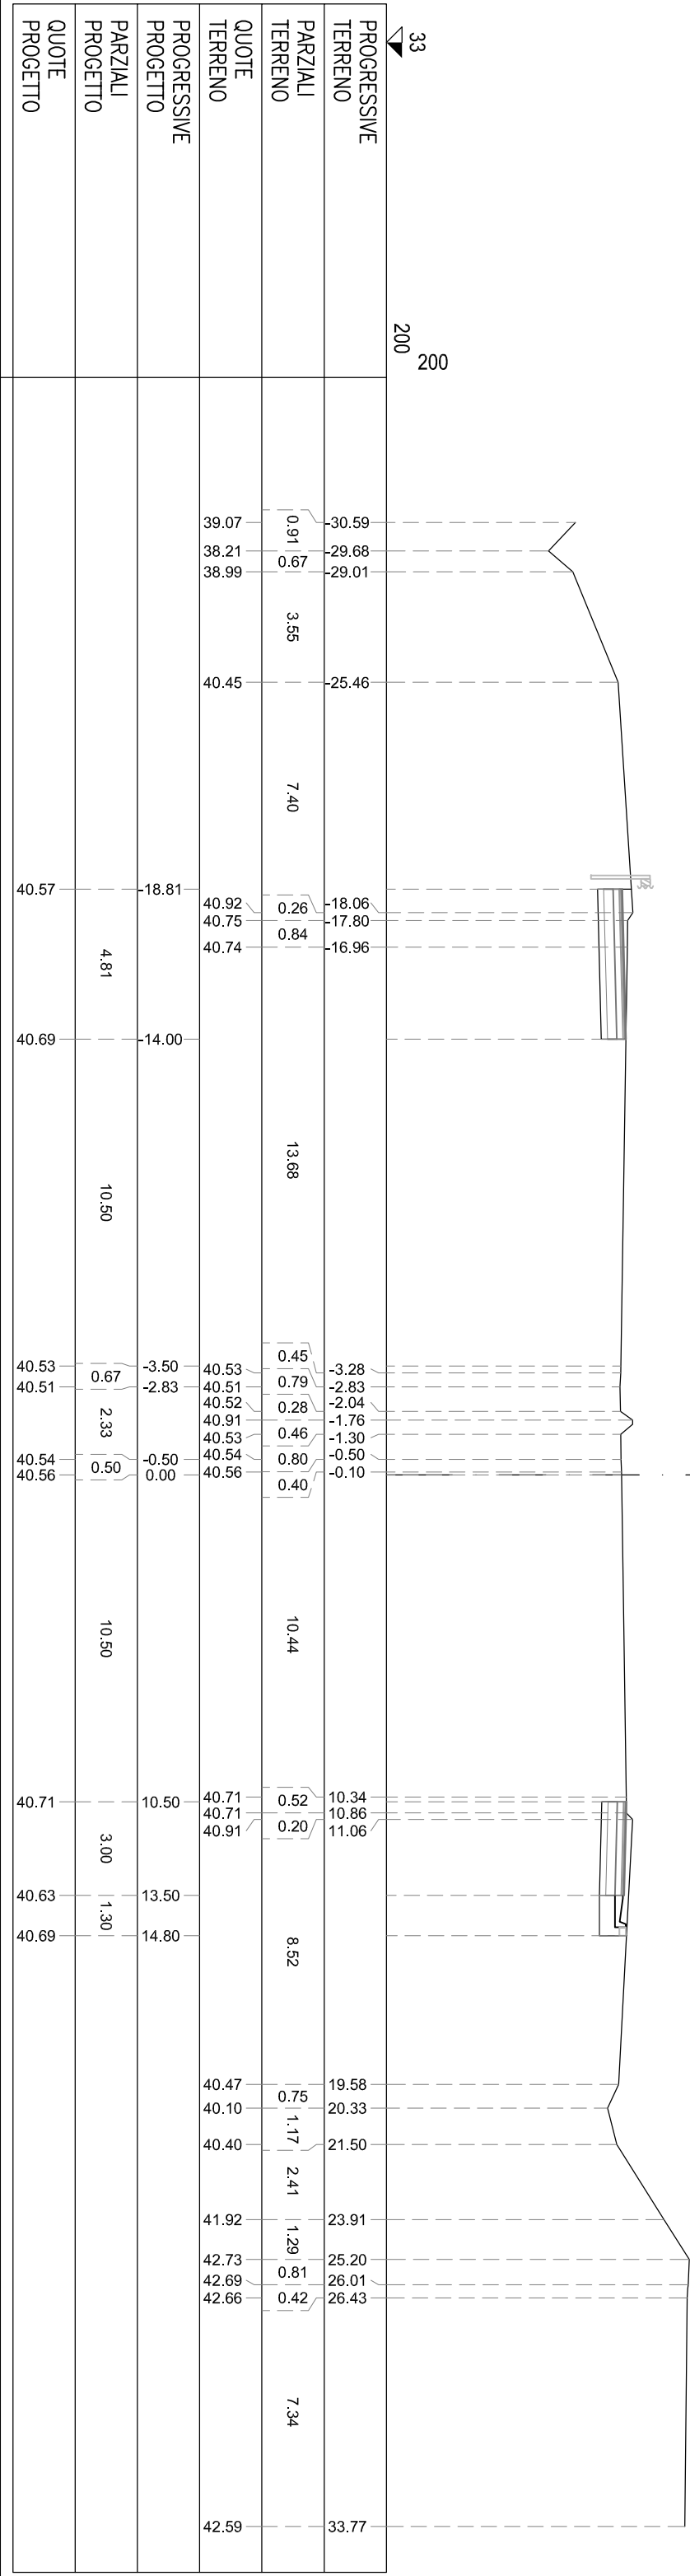


SA BINDER	m ²	0,29
NC BASE	m ²	1,33
NC MISTO CEMENTATO	m ²	1,71
ND STABILIZZATO	m ²	1,13
NS STERRO	m ²	5,26
SA BINDER	m ²	0,15
SB BASE	m ²	0,60
SC MISTO CEMENTATO	m ²	0,90
SD STABILIZZATO	m ²	0,60
SL RILEVATO ARGINELLO	m ²	0,69
SS STERRO	m ²	3,32
ni DOMOLIZIONE PAV.	m	5,68
ni COMPATT. IN TRINCEA	m	5,68
ni USURA DRENANTE	m	5,68
si DOMOLIZIONE PAV.	m	3,00
si COMPATT. IN TRINCEA	m	4,30
ni USURA DRENANTE	m	3,00

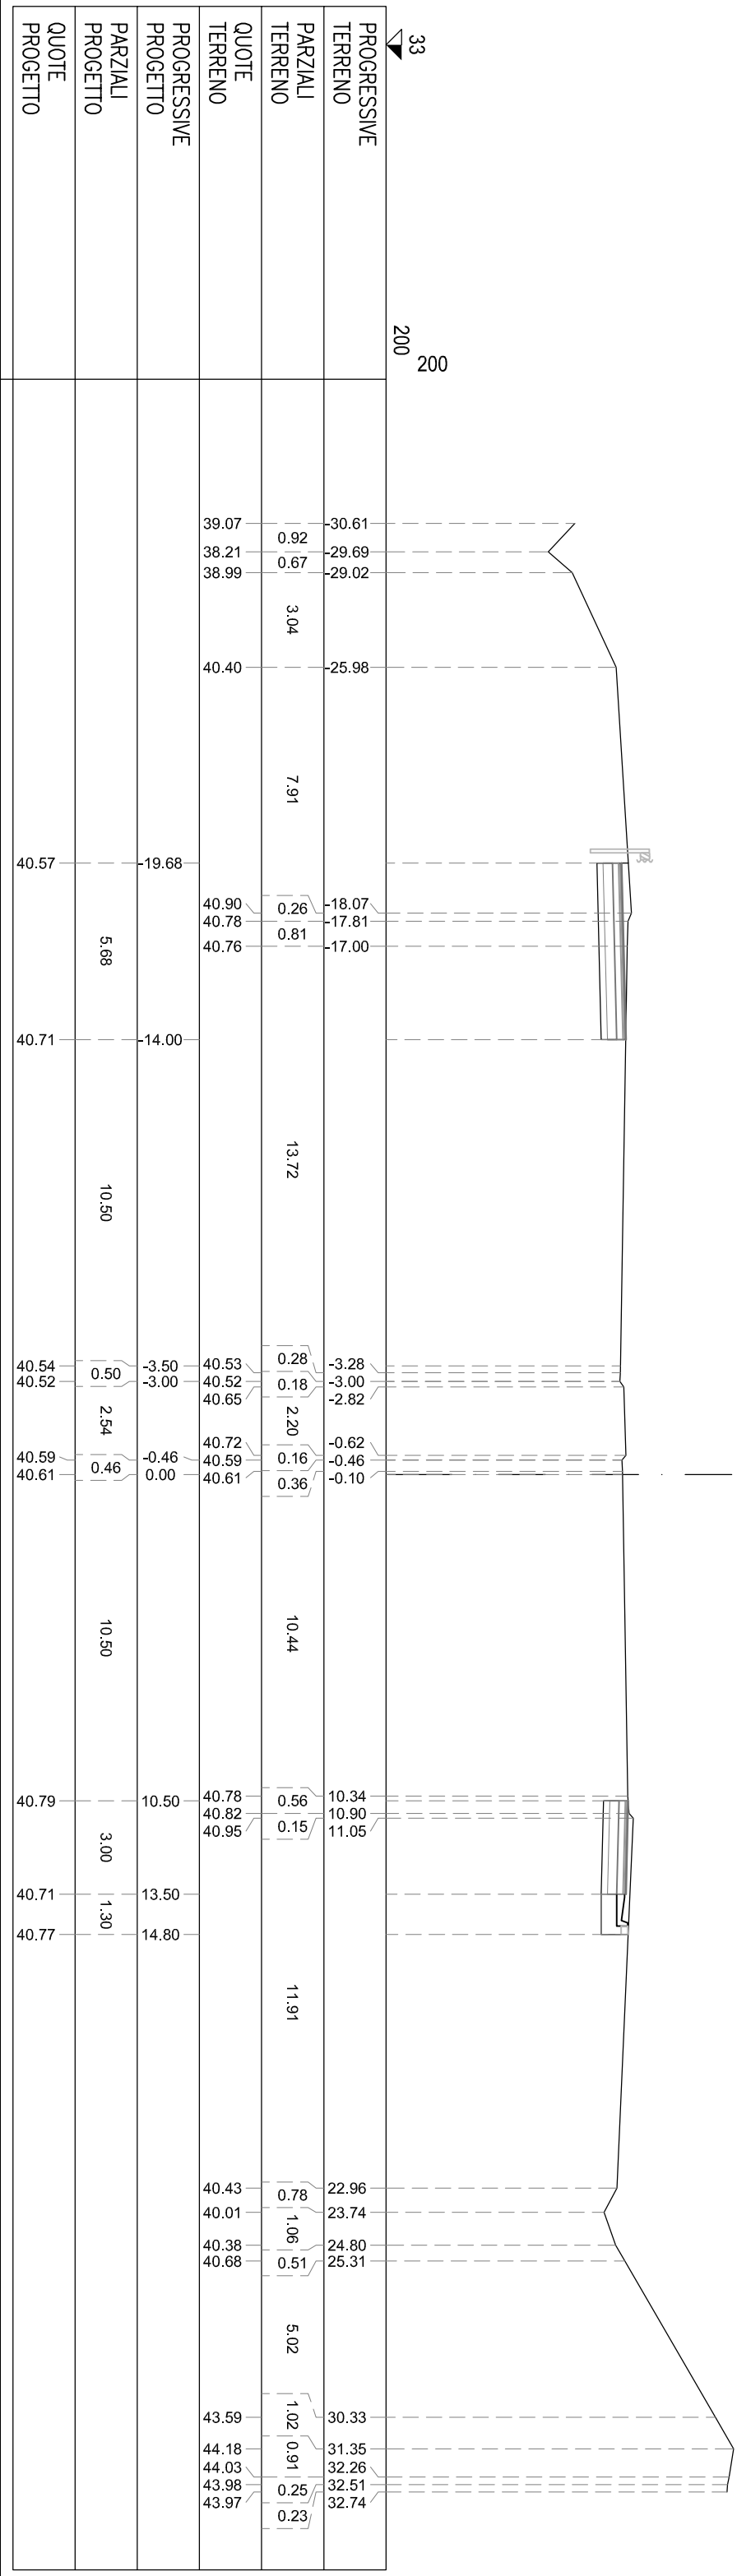


SEZIONE A-131

PROGRESSIVA 15620.00


NA BINDER	m ²	0,31
NB BASE	m ²	1,25
NC MISTO CEMENTATO	m ²	1,87
ND STABILIZZATO	m ²	1,25
NS STERRO	m ²	5,86
SA BINDER	m ²	0,15
SB BASE	m ²	0,60
SC MISTO CEMENTATO	m ²	0,90
SD STABILIZZATO	m ²	0,60
SL RILEVATO ARGINELLO	m ²	0,69
SS STERRO	m ²	3,50
ni DOMULIZIONE PAV.	m	6,25
ni COMPATT. IN TRINCEA	m	6,25
nu USURA DRENANTE	m	6,25
ni DOMULIZIONE PAV.	m	3,00
st COMPATT. IN TRINCEA	m	4,30
nu USURA DRENANTE	m	3,00

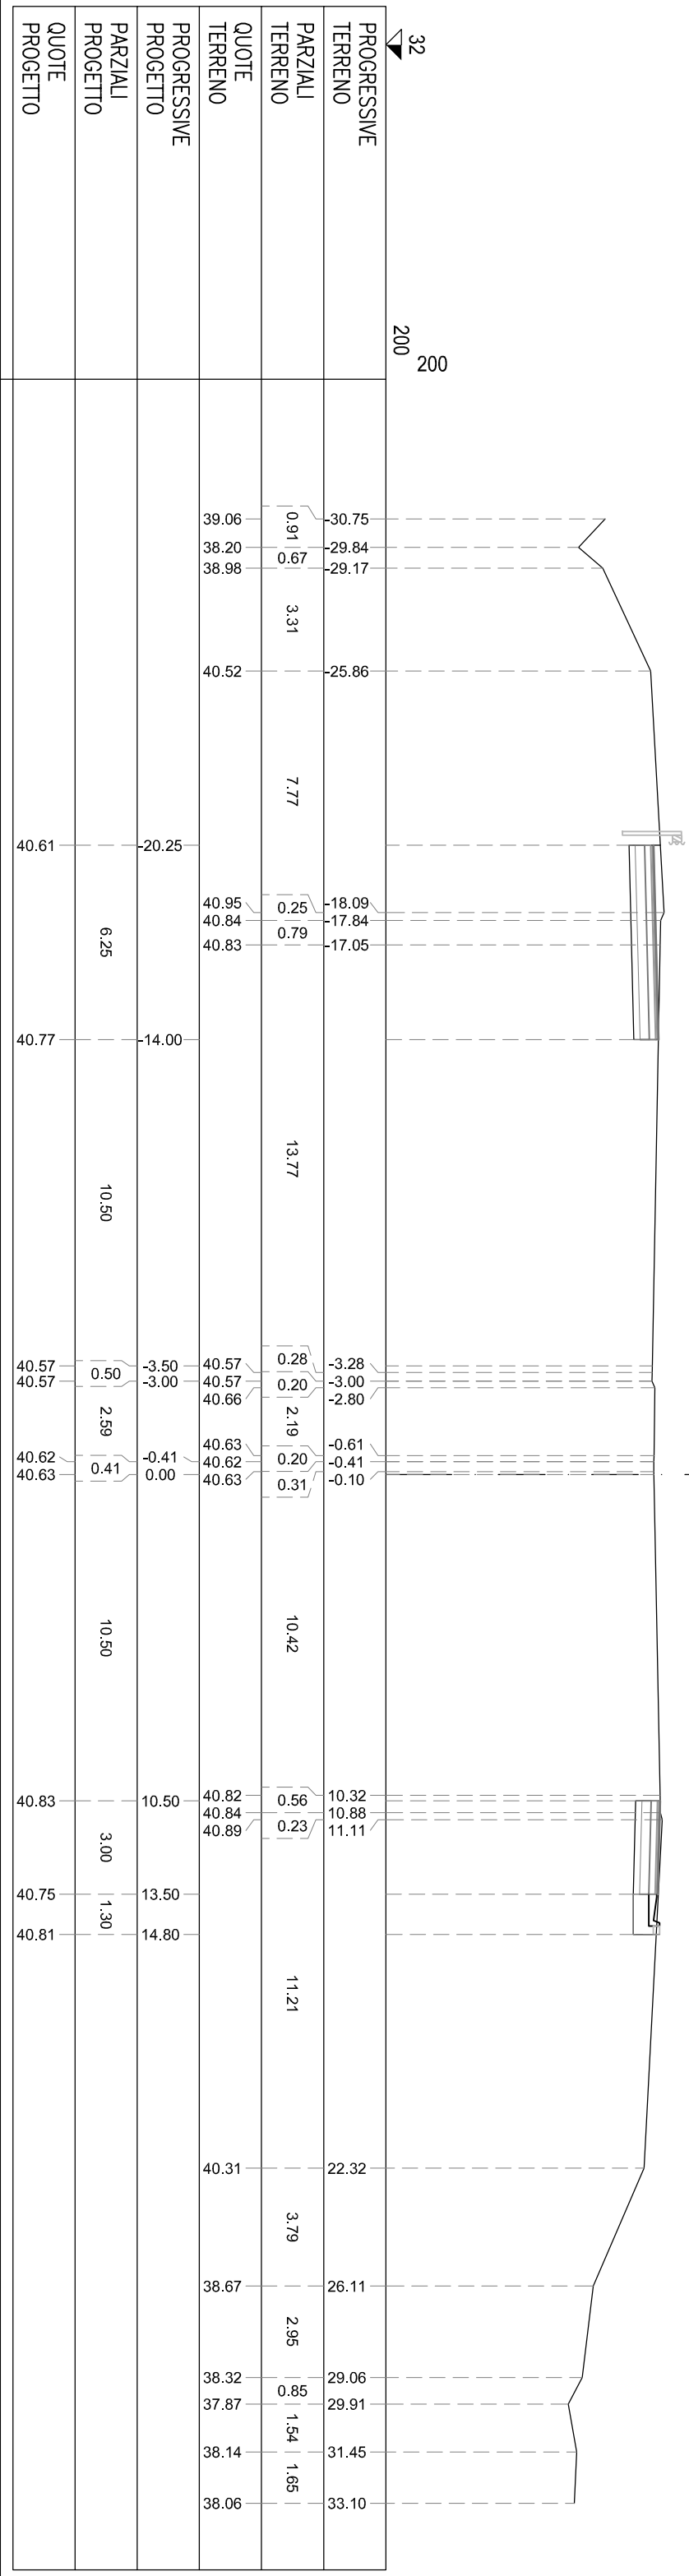

NA BINDER	m ²	0,25
NB BASE	m ²	1,32
NC MISTO CEMENTATO	m ²	1,87
ND STABILIZZATO	m ²	1,25
NS STERRO	m ²	4,95
SA BINDER	m ²	0,15
SB BASE	m ²	0,60
SC MISTO CEMENTATO	m ²	0,90
SD STABILIZZATO	m ²	0,60
SE RILEVATO ARGINELLO	m ²	0,69
SS STERRO	m ²	3,40
ni DOMOLIZIONE PAV.	m	6,25
ni COMPATT. IN TRINCEA	m	6,25
ni USURA DRENANTE	m	6,25
si DOMOLIZIONE PAV.	m	3,00
si COMPATT. IN TRINCEA	m	4,30
ni USURA DRENANTE	m	3,00

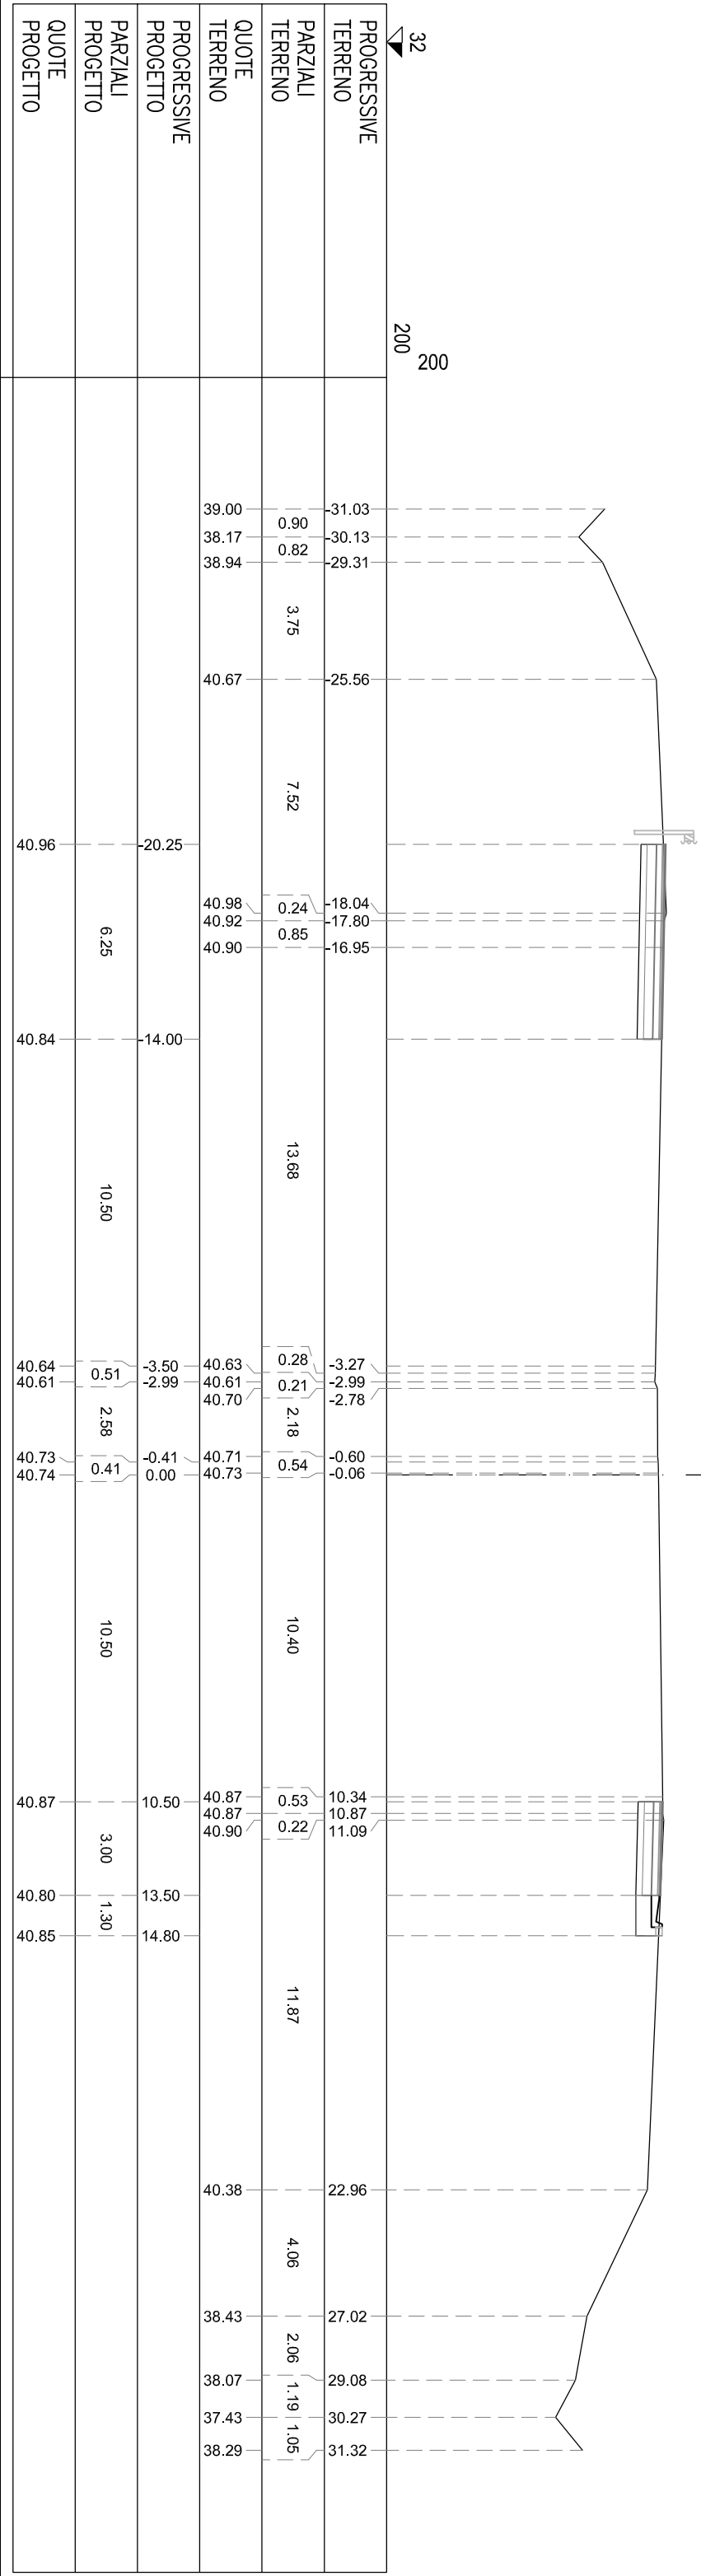


SA BINDER	m ²	0,31
NC BINDER	m ²	1,25
NC MISTO CEMENTATO	m ²	1,38
ND STABILIZZATO	m ²	1,25
NS STERRO	m ²	5,03
SA BINDER	m ²	0,15
SB BASE	m ²	0,60
SC MISTO CEMENTATO	m ²	0,90
SD STABILIZZATO	m ²	0,60
SL RILEVATO ARGINELLO	m ²	0,69
SS STERRO	m ²	3,70
ni DOMULIZIONE PAV.	m	6,25
ni COMPATT. IN TRINCEA	m	6,25
ni USURA DRENANTE	m	6,25
si DOMULIZIONE PAV.	m	3,00
si COMPATT. IN TRINCEA	m	4,30
ni USURA DRENANTE	m	3,00

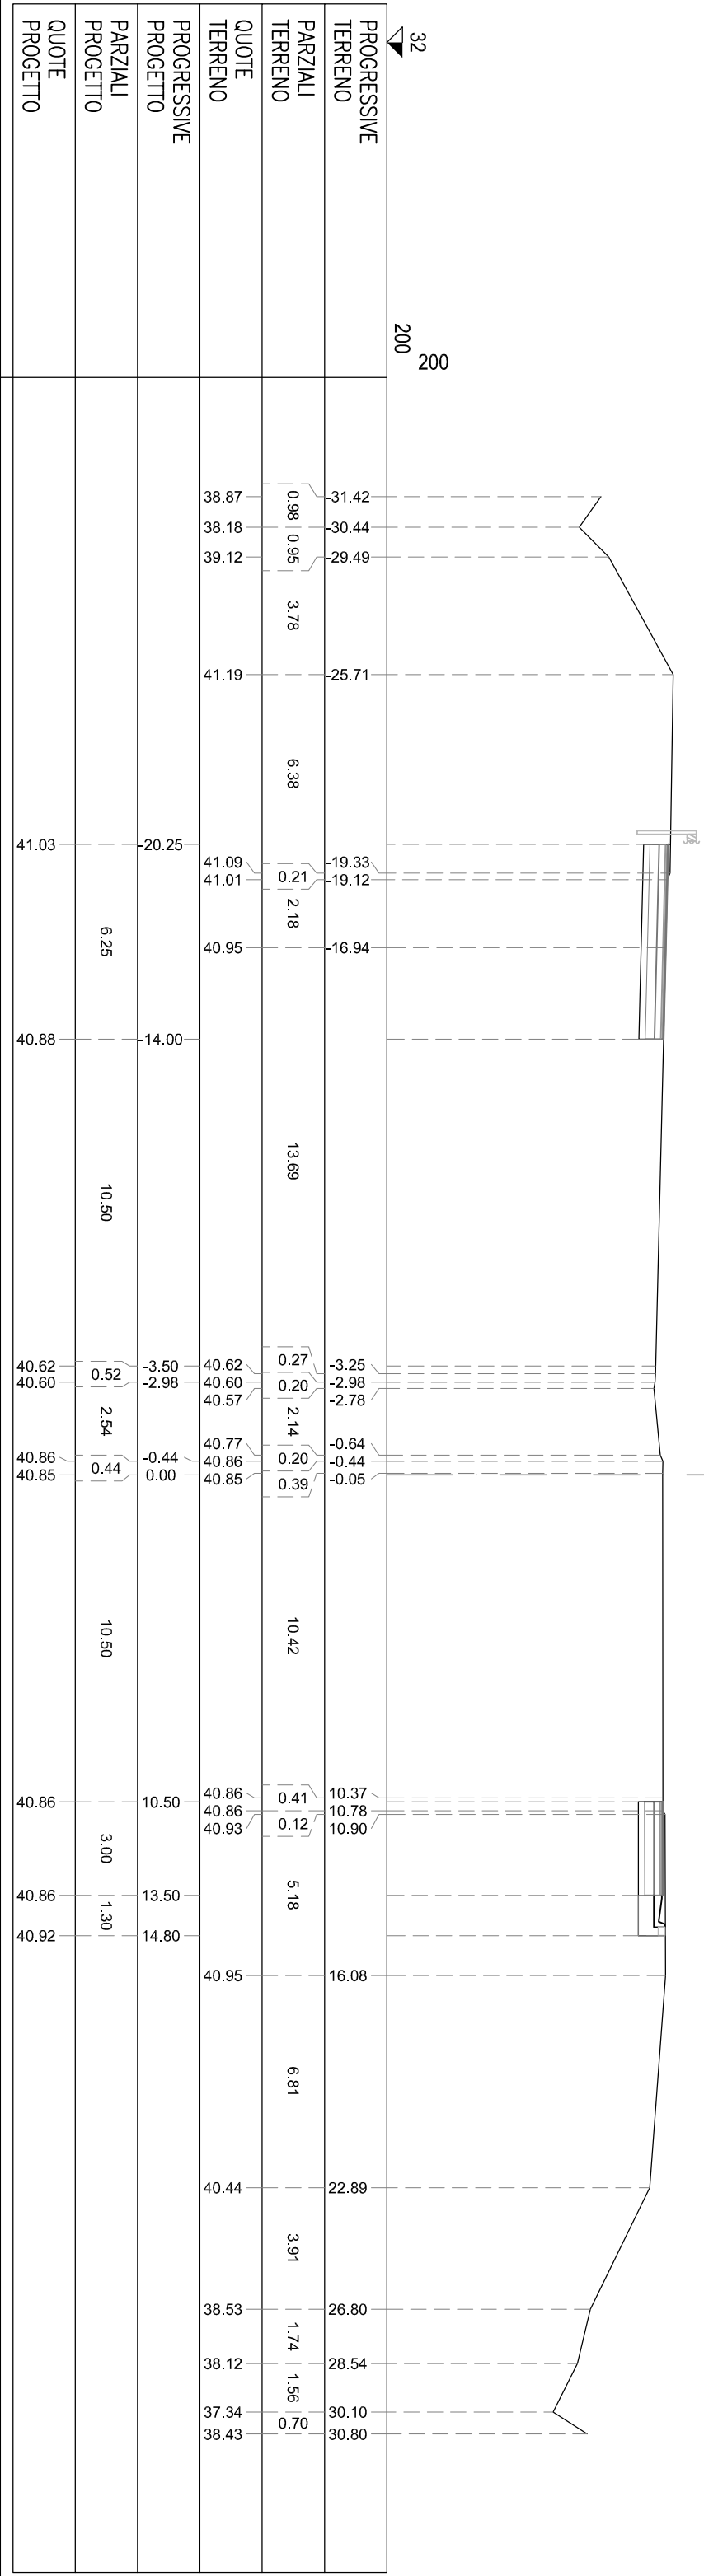


NA BINDER	m²	0.32
NB BASE	m²	1.25
NC MISTO CEMENTATO	m²	1.87
ND STABILIZZATO	m²	1.25
NS STERRO	m²	5.26
SA BINDER	m²	0.14
SB BASE	m²	0.61
SC MISTO CEMENTATO	m²	0.89
SD STABILIZZATO	m²	0.61
SL RILEVATO ARGINELLO	m²	0.69
SS STERRO	m²	3.21
mh DOMOLIZIONE PAV.	m	6.25
nl COMPATT. IN TRINCEA	m	6.25
nu USURA DRENANTE	m	6.25
sh DEMOLIZIONE PAV.	m	3.00
st COMPATT. IN TRINCEA	m	4.30
su USURA DRENANTE	m	3.00

SEZIONE A-134
PROGRESSIVA 15680.00

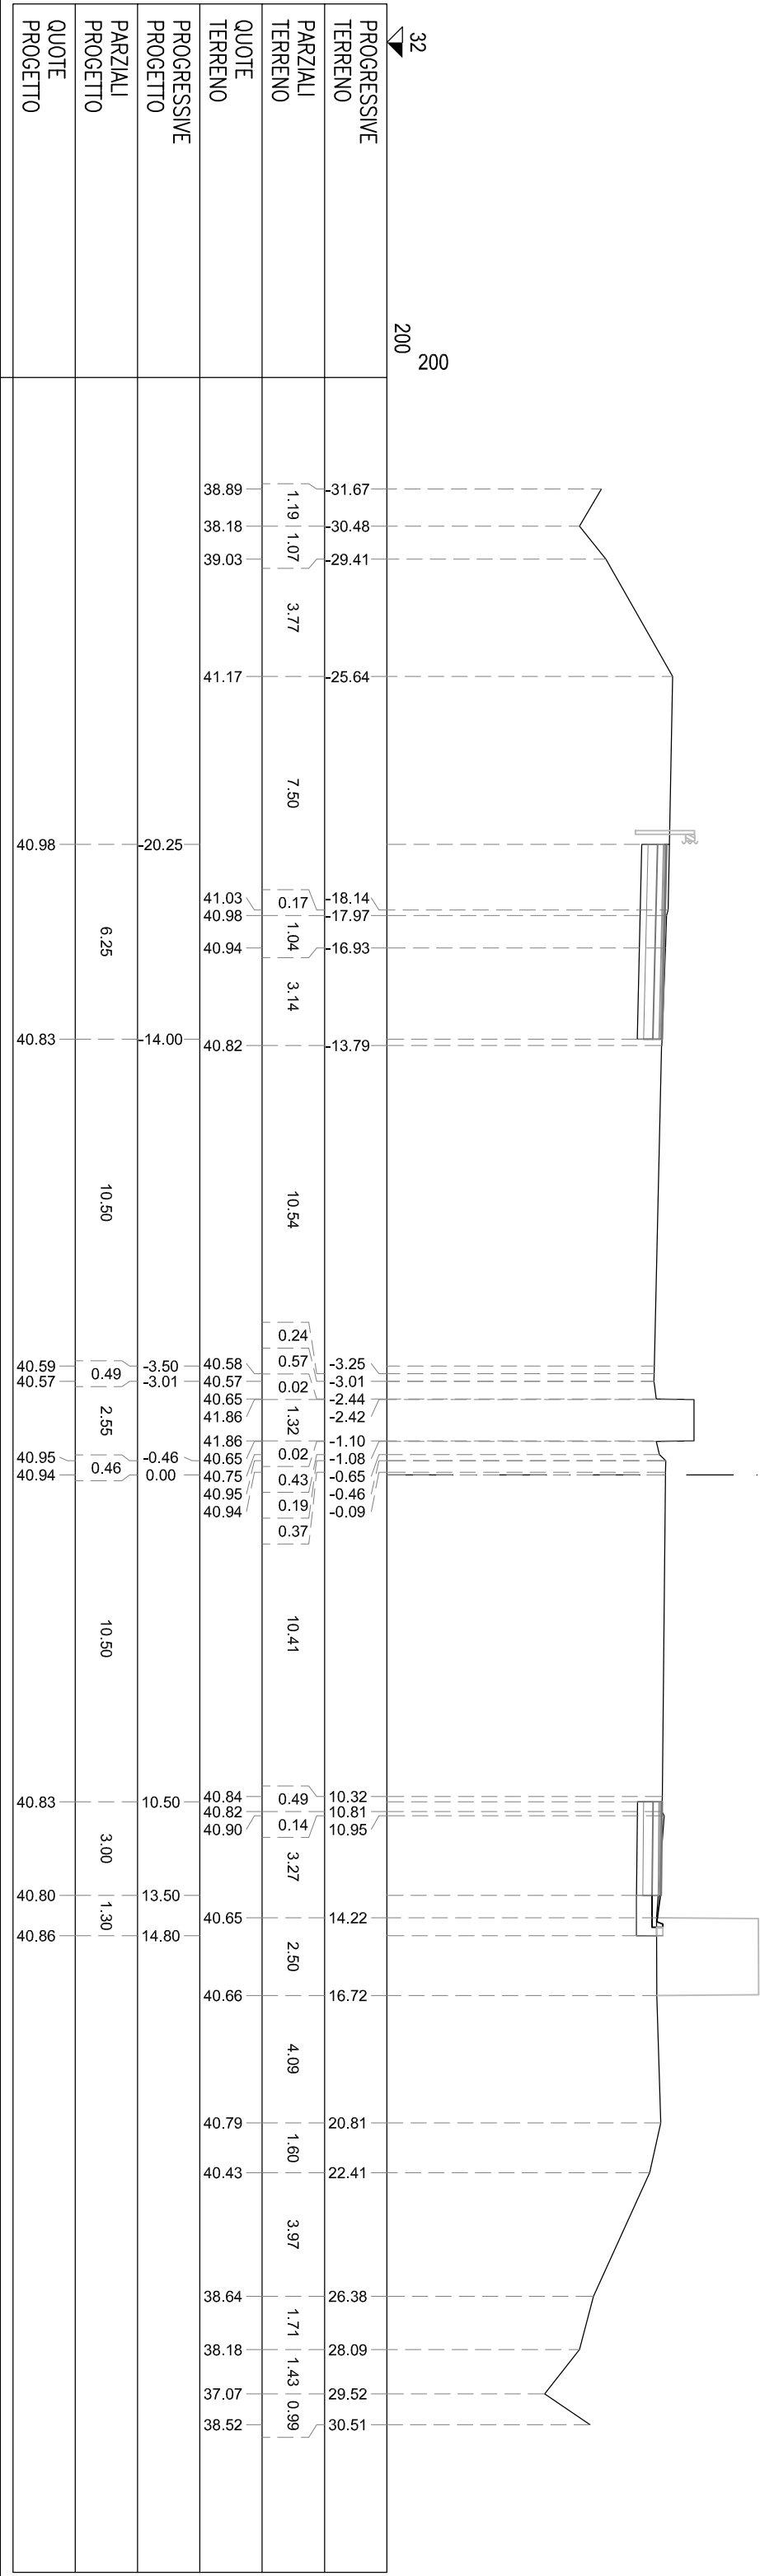


NA BINDER	m²	0.31
NB BASE	m²	1.25
NC MISTO CEMENTATO	m²	1.88
ND STABILIZZATO	m²	1.25
NS STERRO	m²	5.23
SA BINDER	m²	0.16
SB BASE	m²	0.39
SC MISTO CEMENTATO	m²	0.91
SD STABILIZZATO	m²	0.59
SL RILEVATO ARGINELLO	m²	0.68
SS STERRO	m²	3.35
mh DOMOLIZIONE PAV.	m	6.25
nl COMPATT. IN TRINCEA	m	6.25
nu USURA DRENANTE	m	6.25
sh DEMOLIZIONE PAV.	m	3.00
st COMPATT. IN TRINCEA	m	4.30
su USURA DRENANTE	m	3.00

SEZIONE A-135
PROGRESSIVA 15700.00

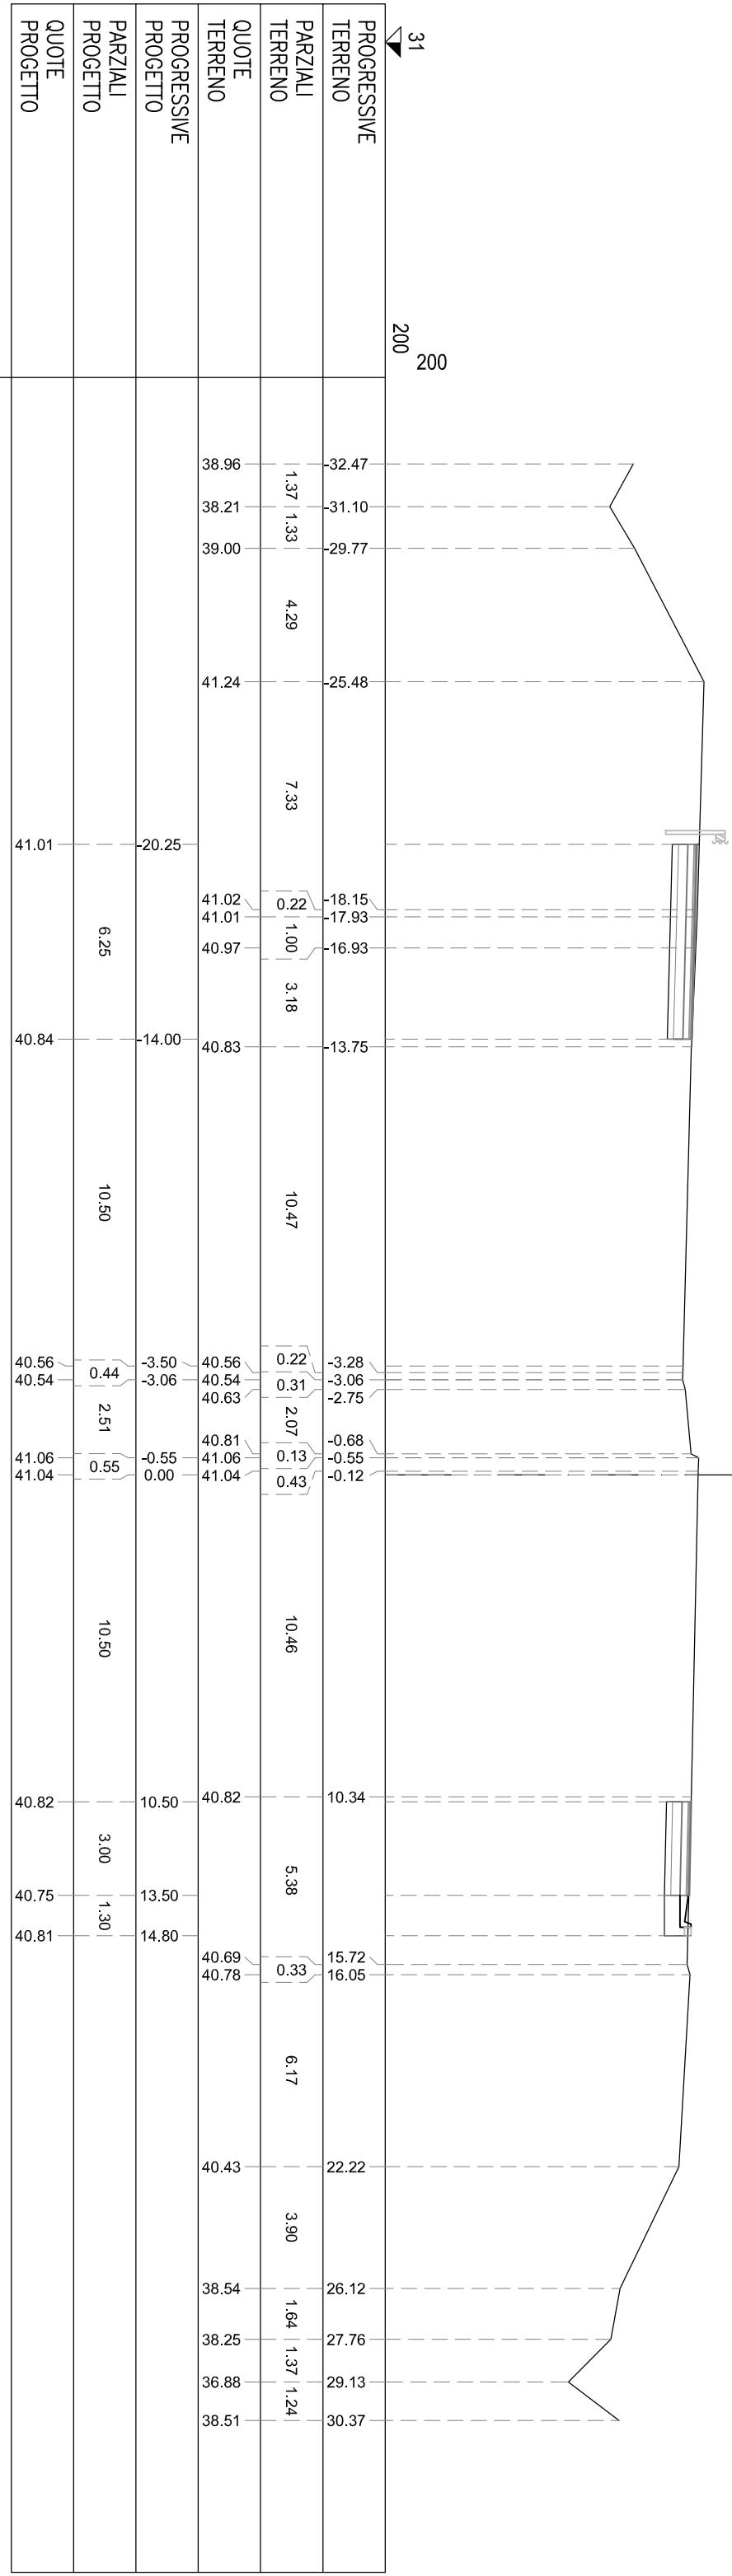


NA BINDER	m²	0.31
NB BASE	m²	1.25
NC MISTO CEMENTATO	m²	1.87
ND STABILIZZATO	m²	1.25
NS STERRO	m²	4.91
SA BINDER	m²	0.15
SB BASE	m²	0.60
SC MISTO CEMENTATO	m²	0.90
SD STABILIZZATO	m²	0.60
SL RILEVATO ARGINELLO	m²	0.68
SS STERRO	m²	3.33
mh DEMOLIZIONE PAV.	m	6.25
nl COMPATT. IN TRINCEA	m	6.25
nu USURA DRENANTE	m	6.25
sh DEMOLIZIONE PAV.	m	3.00
st COMPATT. IN TRINCEA	m	4.30
su USURA DRENANTE	m	3.00

SEZIONE A-136
PROGRESSIVA 15720.00

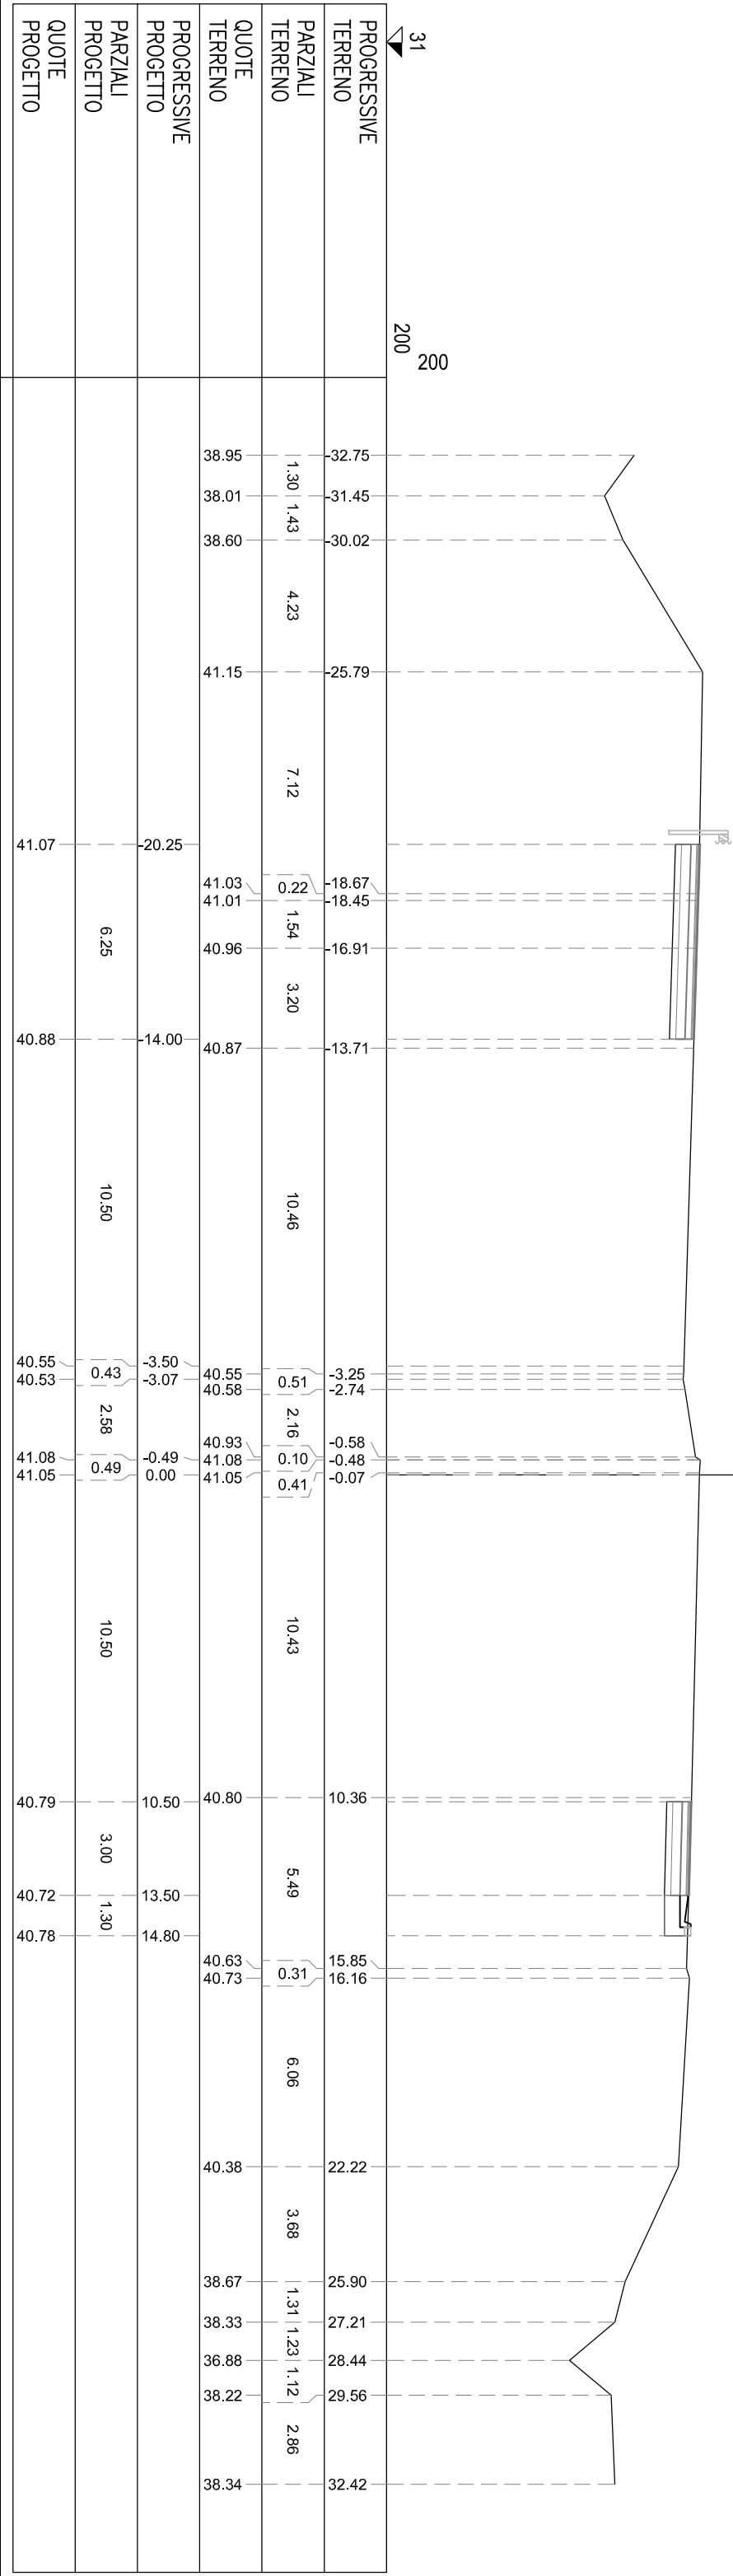


NA BINDER	m²	0.31
NB BASE	m²	1.25
NC MISTO CEMENTATO	m²	1.87
ND STABILIZZATO	m²	1.25
NS STERRO	m²	4.47
SA BINDER	m²	0.15
SB BASE	m²	0.60
SC MISTO CEMENTATO	m²	0.90
SD STABILIZZATO	m²	0.60
SL RILEVATO ARGINELLO	m²	0.69
SS STERRO	m²	3.38
mh DOMOLIZIONE PAV.	m	6.25
nl COMPATT. IN TRINCEA	m	6.25
nu USURA DRENANTE	m	6.25
sh DEMOLIZIONE PAV.	m	3.00
st COMPATT. IN TRINCEA	m	4.30
su USURA DRENANTE	m	3.00

SEZIONE A-137
PROGRESSIVA 15740.00

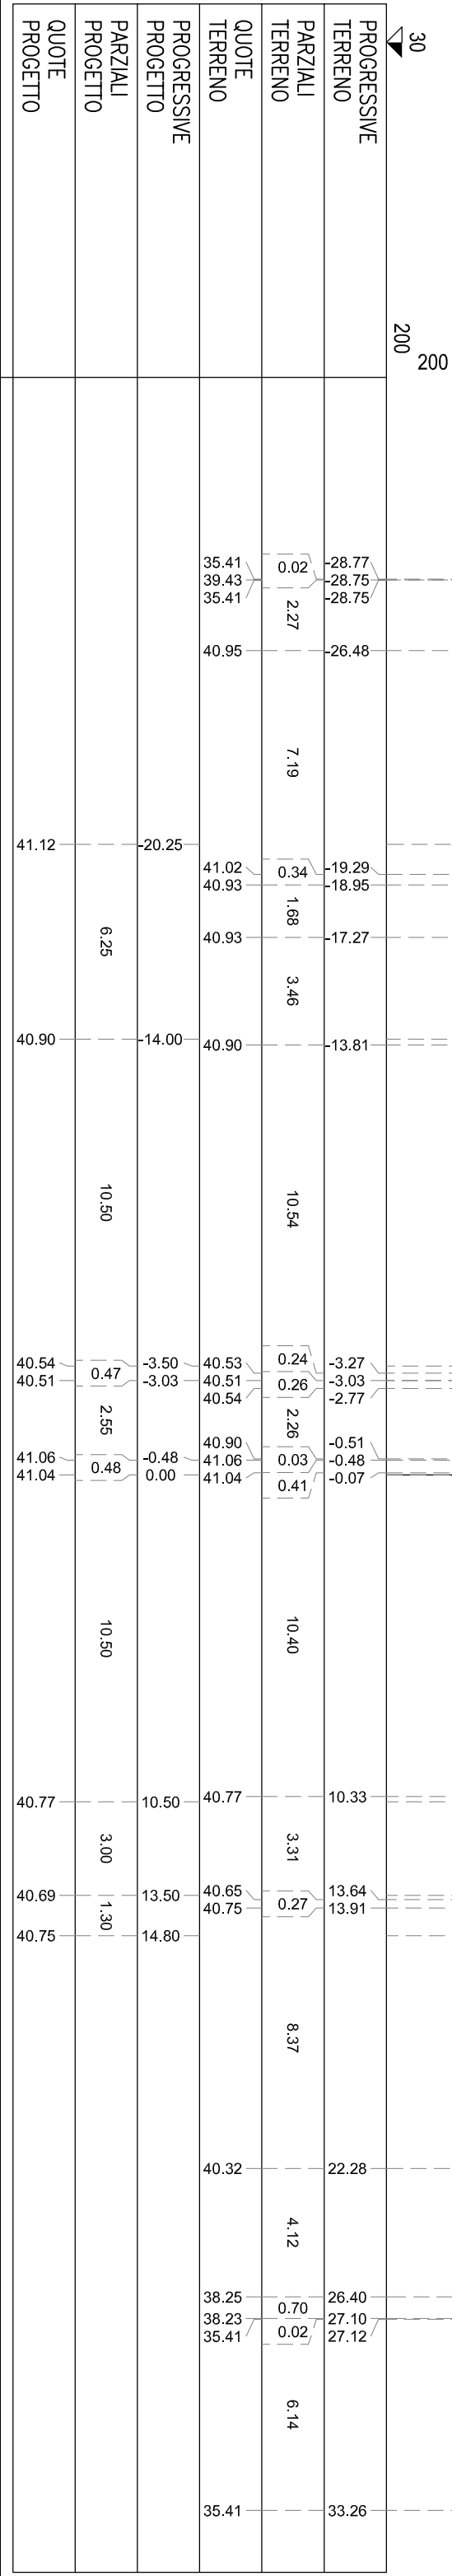

NA BINDER	m ²	1.24
NB BASE	m ²	5.00
NC MISTO CEMENTATO	m ²	3.76
ND STABILIZZATO	m ²	1.25
NS STERRO	m ²	4.62
SA BINDER	m ²	0.14
SB BASE	m ²	0.61
SC MISTO CEMENTATO	m ²	0.89
SD STABILIZZATO	m ²	0.61
SL RILEVATO ARGINELLO	m ²	0.68
SS STERRO	m ²	25.28
ni DOMOLIZIONE PAV.	m	12.50
ni COMPATT. IN TRINCEA	m	6.25
ni USURA DRENANTE	m	12.50
si DOMOLIZIONE PAV.	m	3.00
si COMPATT. IN TRINCEA	m	4.30
ni USURA DRENANTE	m	3.00


SEZIONE A-138
PROGRESSIVA 15760.00

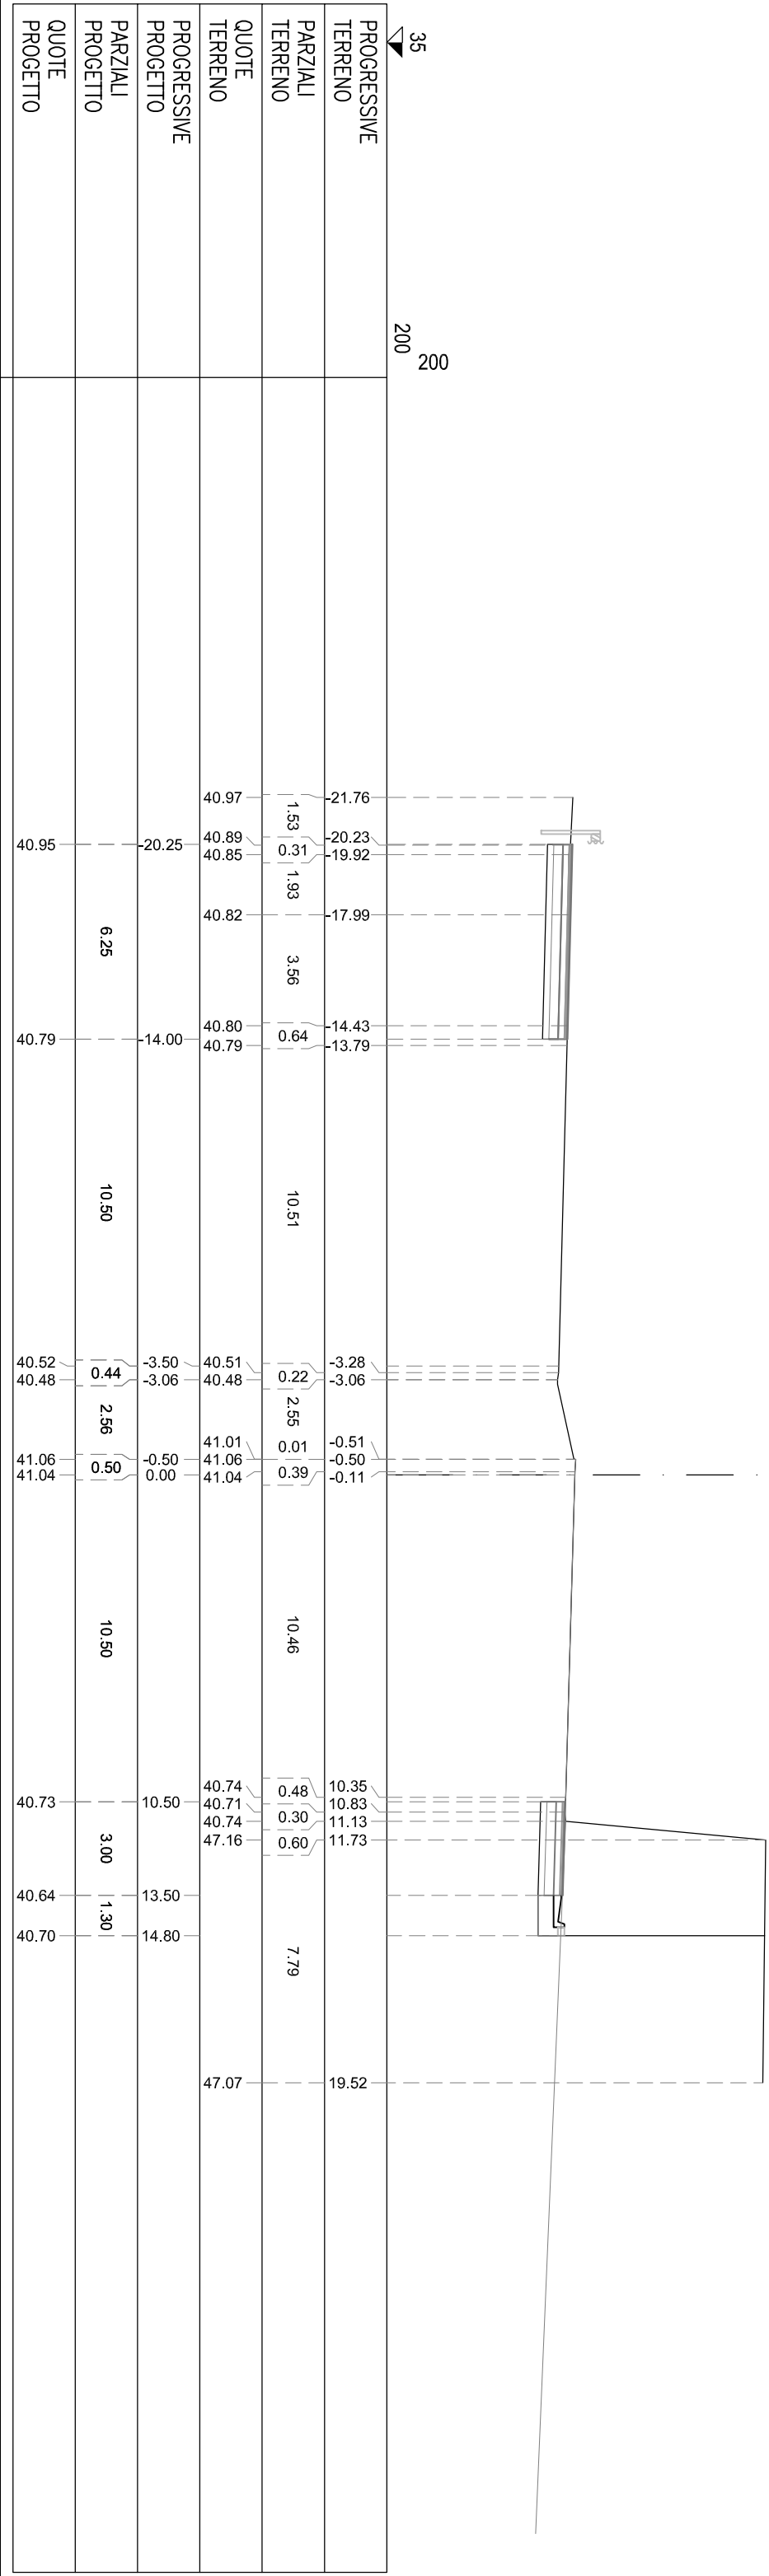


NB BASE	m ²	0,05
NC MISTO CEMENTATO	m ²	0,09
ND STABILIZZATO	m ²	0,05
NS STERRO	m ²	0,21
SA BINDER	m ²	0,15
SB BASE	m ²	0,60
SC MISTO CEMENTATO	m ²	0,60
SD STABILIZZATO	m ²	0,30
SL RILEVATO ARGINELLO	m ²	0,60
SS STERRO	m ²	3,89
tn DOMOLIZIONE PAV.	m	0,27
nt COMPAT. IN TRINCEA	m	0,27
nu USURA DRENANTE	m	0,27
nt DOMOLIZIONE PAV.	m	3,00
st COMPAT. IN TRINCEA	m	4,30
su USURA DRENANTE	m	3,00

SEZIONE A-139

PROGRESSIVA 15780.00

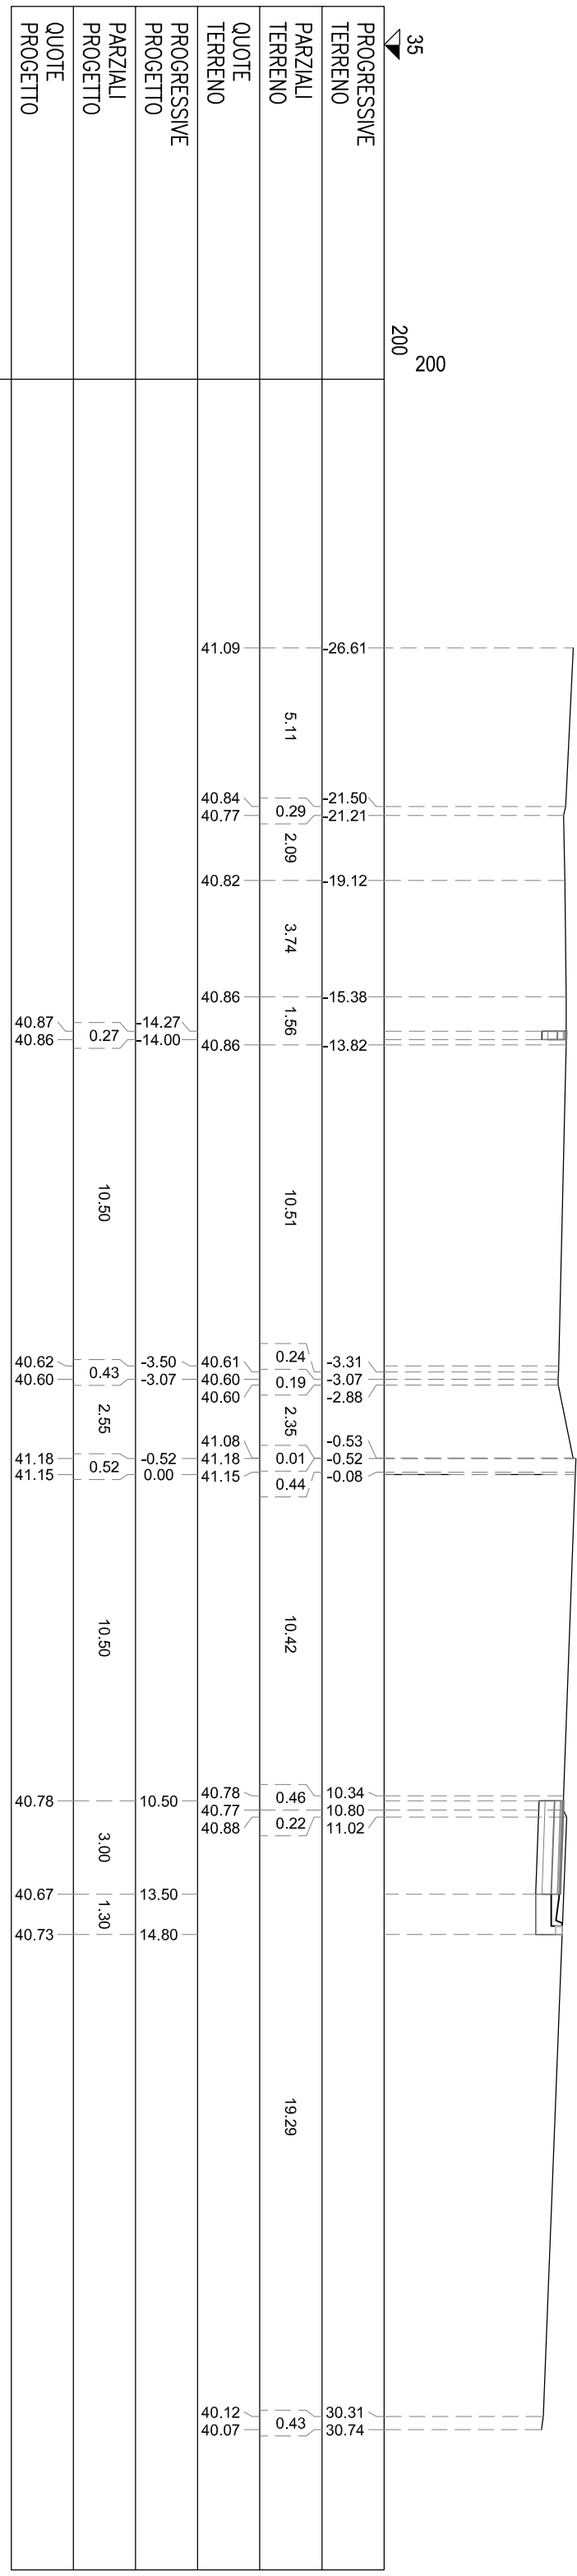


NA BINDER	m ²	0,06
NB BASE	m ²	0,27
NC MISTO CEMENTATO	m ²	0,40
ND STABILIZZATO	m ²	0,26
NS STERRO	m ²	0,97
SA BINDER	m ²	0,15
SB BASE	m ²	0,20
SC MISTO CEMENTATO	m ²	0,90
SD STABILIZZATO	m ²	0,60
SL RILEVATO ARGINELLO	m ²	0,68
SS STERRO	m ²	3,63
nh DOMOLIZIONE PAV.	m	1,33
ni COMPATT. IN TRINCEA	m	1,33
ni USURA DRENANTE	m	1,33
si DOMOLIZIONE PAV.	m	3,00
si COMPATT. IN TRINCEA	m	4,30
ni USURA DRENANTE	m	3,00

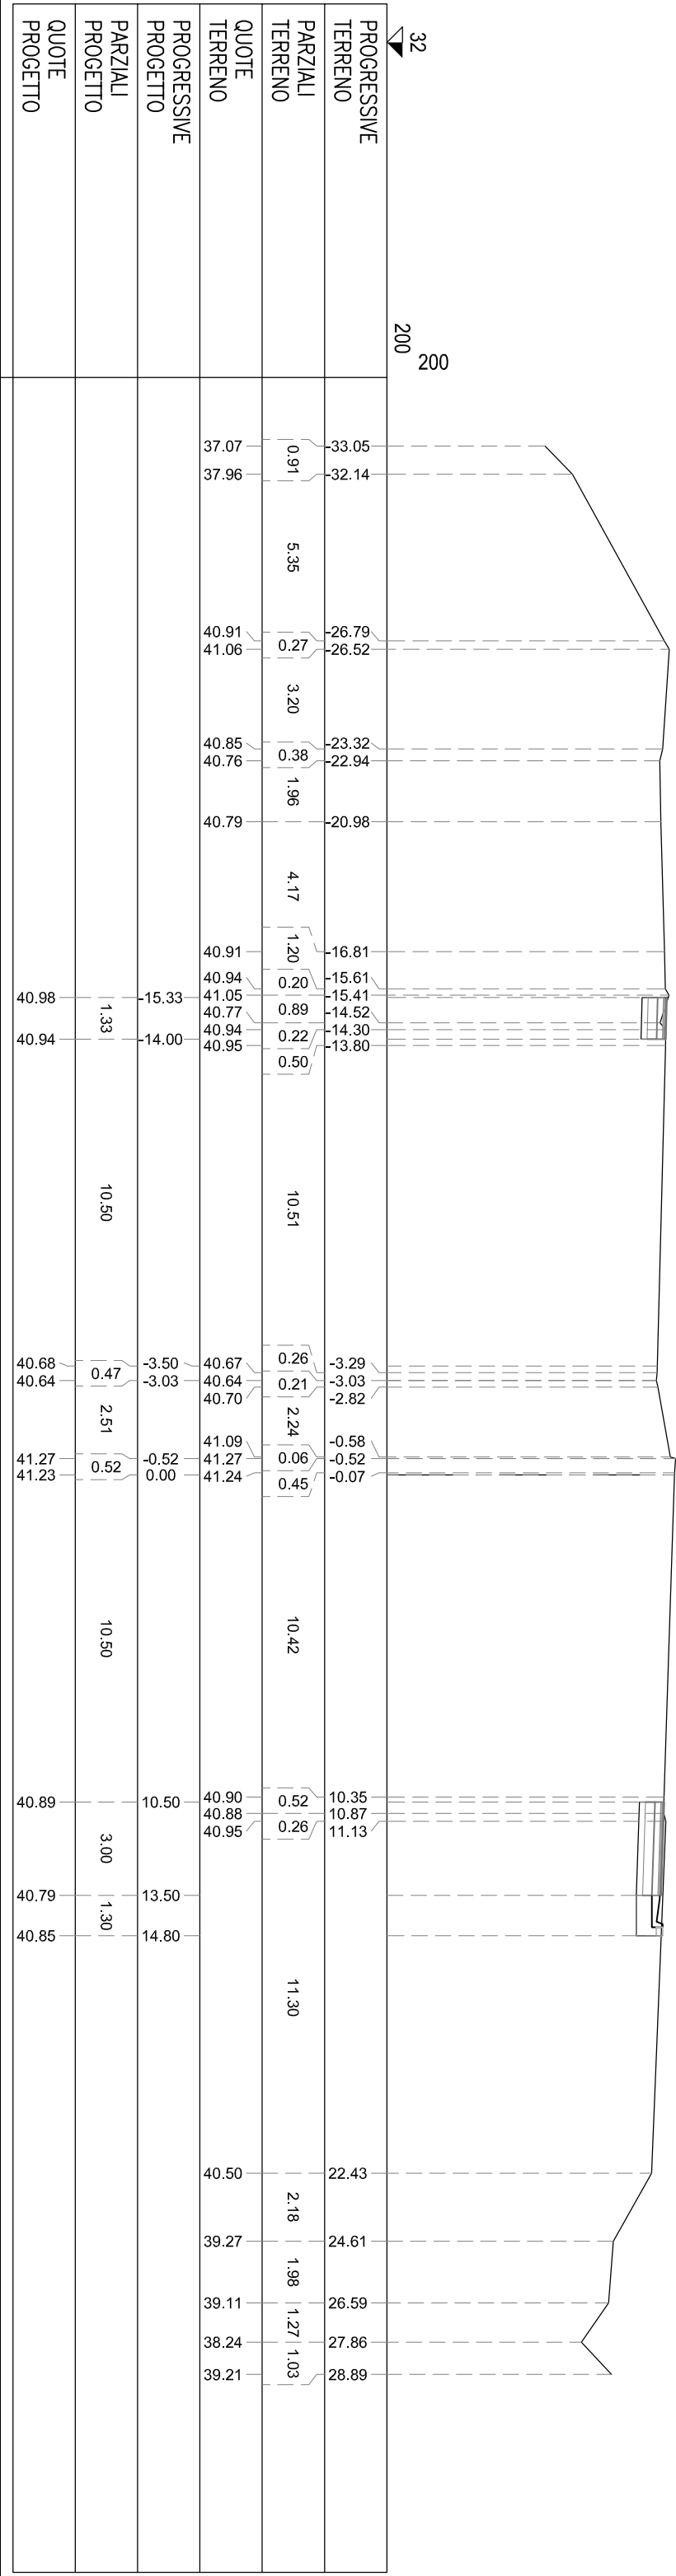


NA BINDER	m²	0,15
NB BASE	m²	0,60
NC MISTO CEMENTATO	m²	0,90
ND STABILIZZATO	m²	0,60
NS STERRO	m²	3,04
SA BINDER	m²	0,15
SB BASE	m²	0,60
SC MISTO CEMENTATO	m²	0,90
SD STABILIZZATO	m²	0,60
SL RILEVATO ARGINELLO	m²	0,69
SS STERRO	m²	3,68
mh DOMOLIZIONE PAV.	m	3,00
nl COMPATT. IN TRINCEA	m	3,00
nu USURA DRENANTE	m	3,00
sh DEMOLIZIONE PAV.	m	3,00
st COMPATT. IN TRINCEA	m	4,30
su USURA DRENANTE	m	3,00

SEZIONE A-141
PROGRESSIVA 15820.00

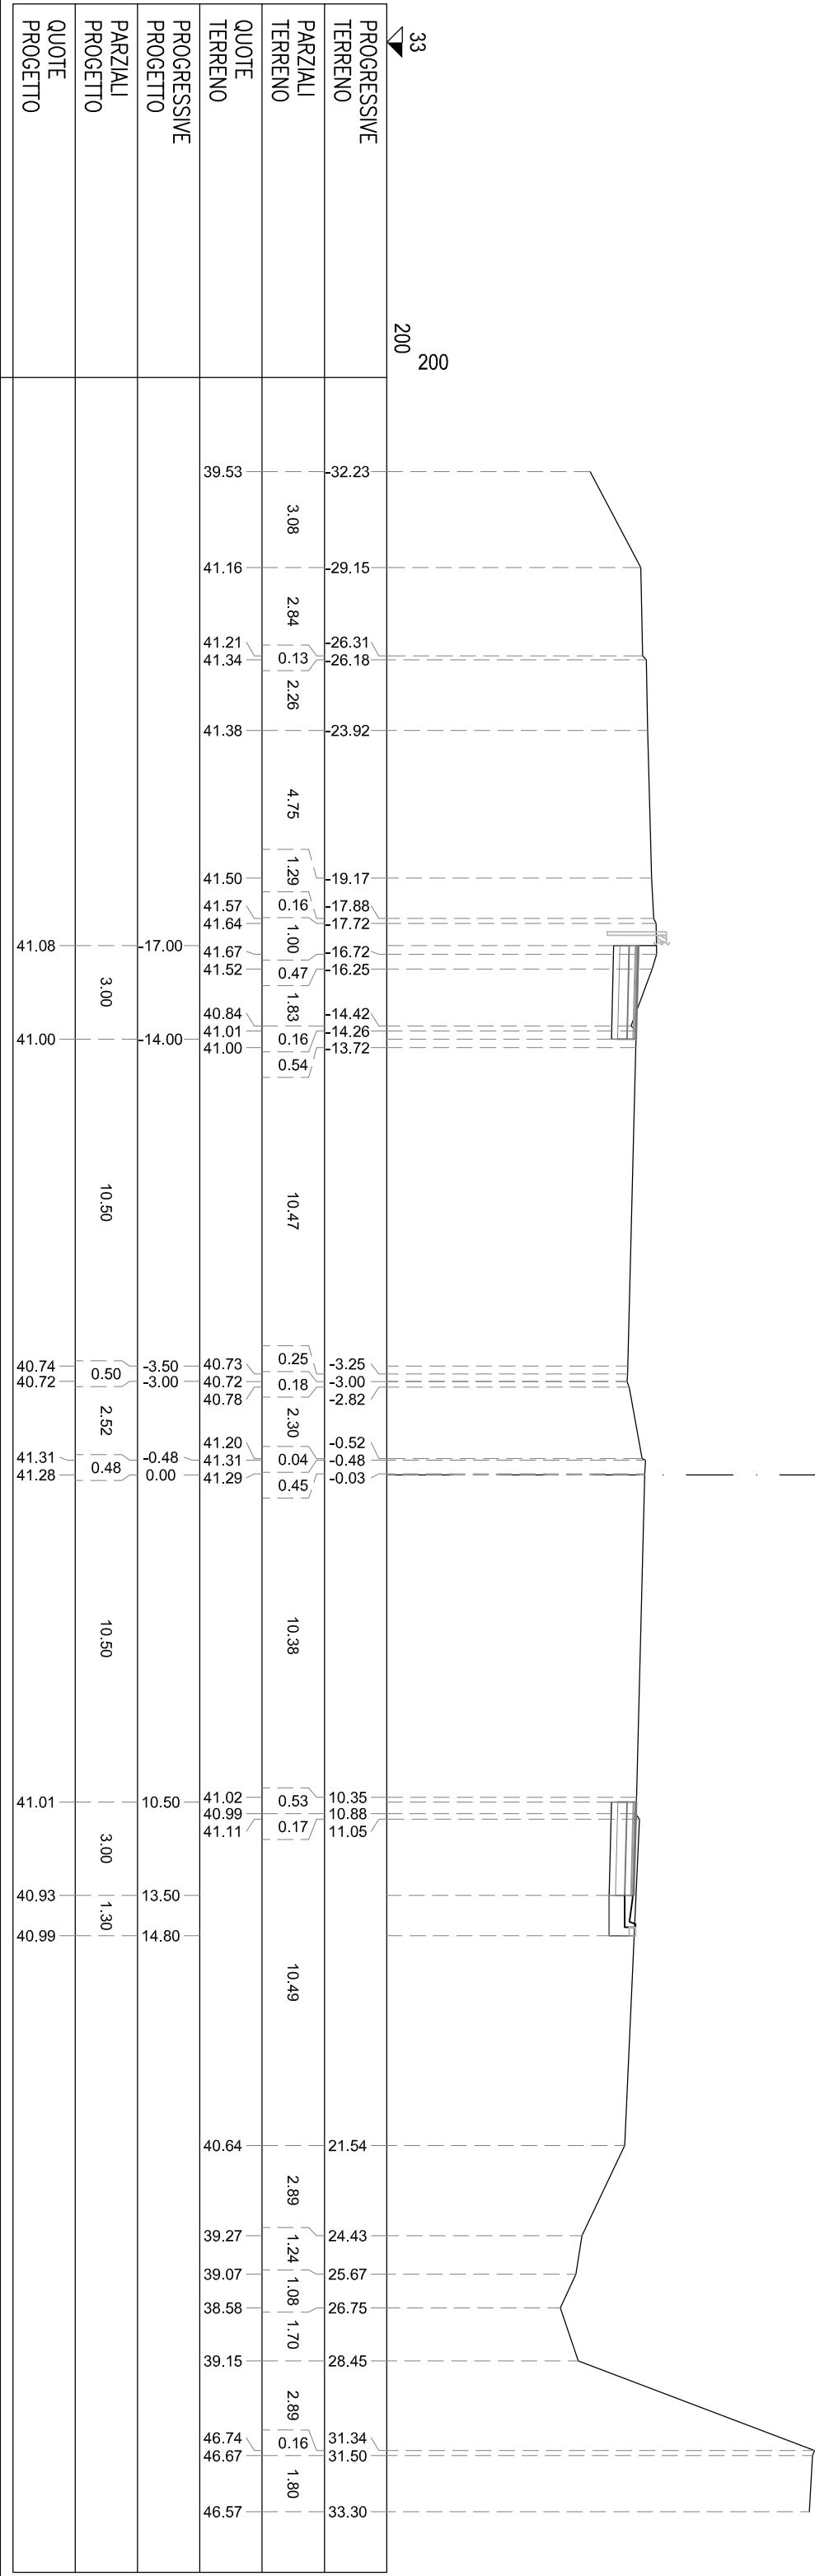


NA BINDER	m²	0,15
NB BASE	m²	0,60
NC MISTO CEMENTATO	m²	0,90
ND STABILIZZATO	m²	0,60
NS STERRO	m²	2,37
SA BINDER	m²	0,16
SB BASE	m²	0,39
SC MISTO CEMENTATO	m²	0,91
SD STABILIZZATO	m²	0,59
SL RILEVATO ARGINELLO	m²	0,69
SS STERRO	m²	3,73
mh DOMOLIZIONE PAV.	m	3,00
nl COMPATT. IN TRINCEA	m	3,00
nu USURA DRENANTE	m	3,00
sh DEMOLIZIONE PAV.	m	3,00
st COMPATT. IN TRINCEA	m	4,30
su USURA DRENANTE	m	3,00

SEZIONE A-142
PROGRESSIVA 15840.00

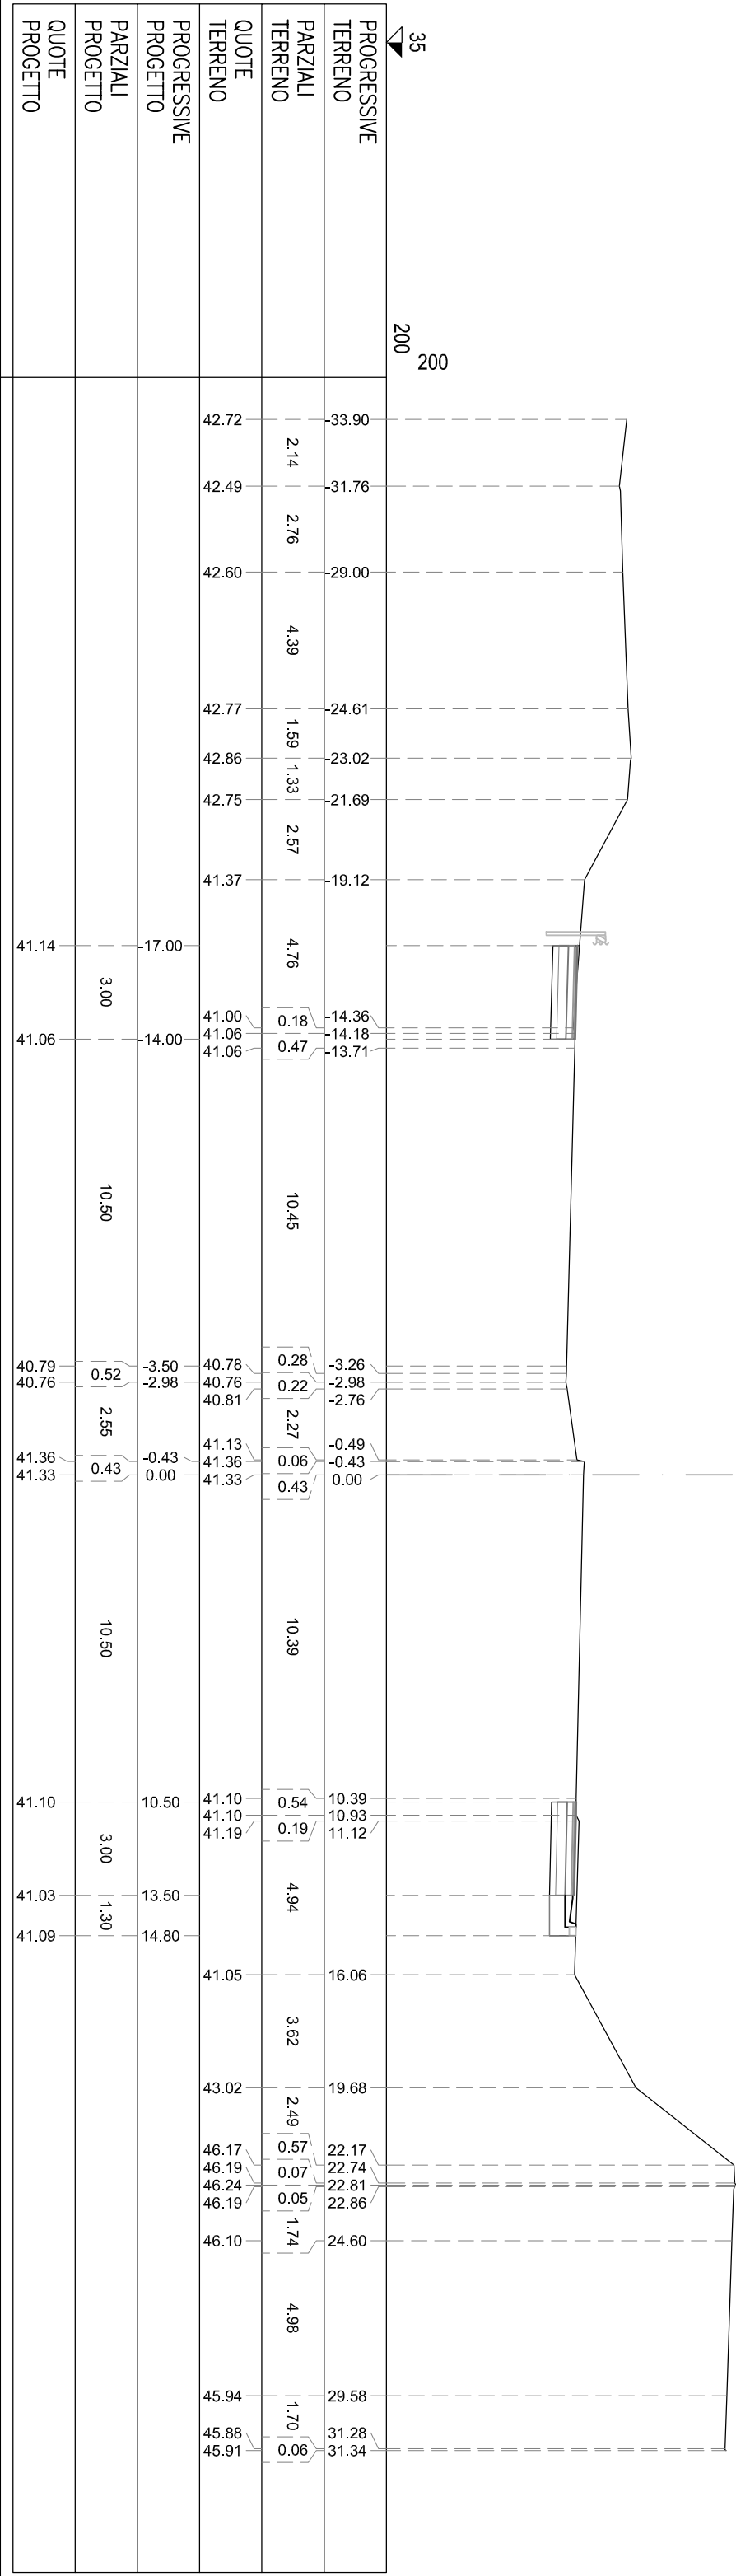


NA BINDER	m²	0,15
NB BASE	m²	0,60
NC MISTO CEMENTATO	m²	0,90
ND STABILIZZATO	m²	0,60
NS STERRO	m²	2,38
SA BINDER	m²	0,14
SB BASE	m²	0,61
SC MISTO CEMENTATO	m²	0,89
SD STABILIZZATO	m²	0,61
SL RILEVATO ARGINELLO	m²	0,68
SS STERRO	m²	6,05
mh DEMOLIZIONE PAV.	m	3,00
nl COMPATT. IN TRINCEA	m	3,00
nu USURA DRENANTE	m	3,00
sp DEMOLIZIONE PAV.	m	3,00
st COMPATT. IN TRINCEA	m	4,30
su USURA DRENANTE	m	3,00

SEZIONE A-143
PROGRESSIVA 15860.00

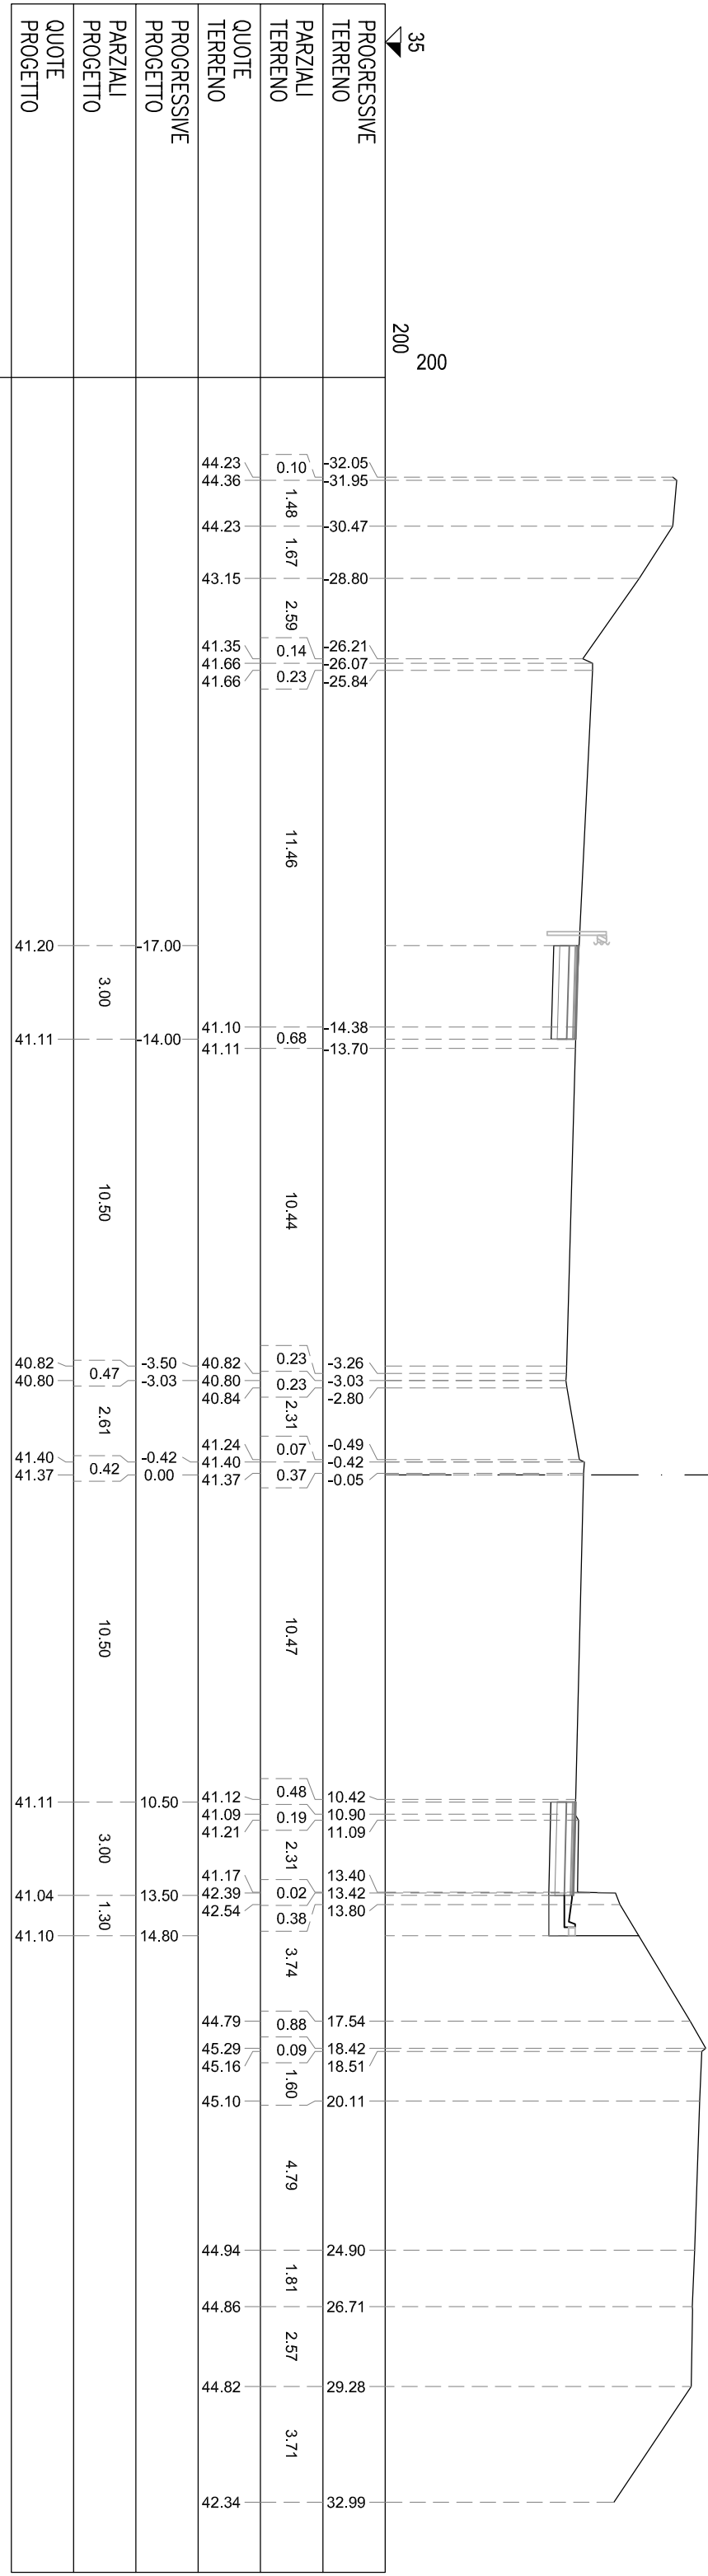


NA BINDER	m²	0.14
NB BASE	m²	0.61
NC MISTO CEMENTATO	m²	0.89
ND STABILIZZATO	m²	0.61
NS STERRO	m²	2.16
SA BINDER	m²	0.15
SB BASE	m²	0.60
SC MISTO CEMENTATO	m²	0.90
SD STABILIZZATO	m²	0.60
SL RILEVATO ARGINELLO	m²	0.68
SS STERRO	m²	6.83
mh DOMOLIZIONE PAV.	m	3.00
nl COMPATT. IN TRINCEA	m	3.00
nu USURA DRENANTE	m	3.00
sh DEMOLIZIONE PAV.	m	3.00
st COMPATT. IN TRINCEA	m	4.30
su USURA DRENANTE	m	3.00

SEZIONE A-144
PROGRESSIVA 15880.00

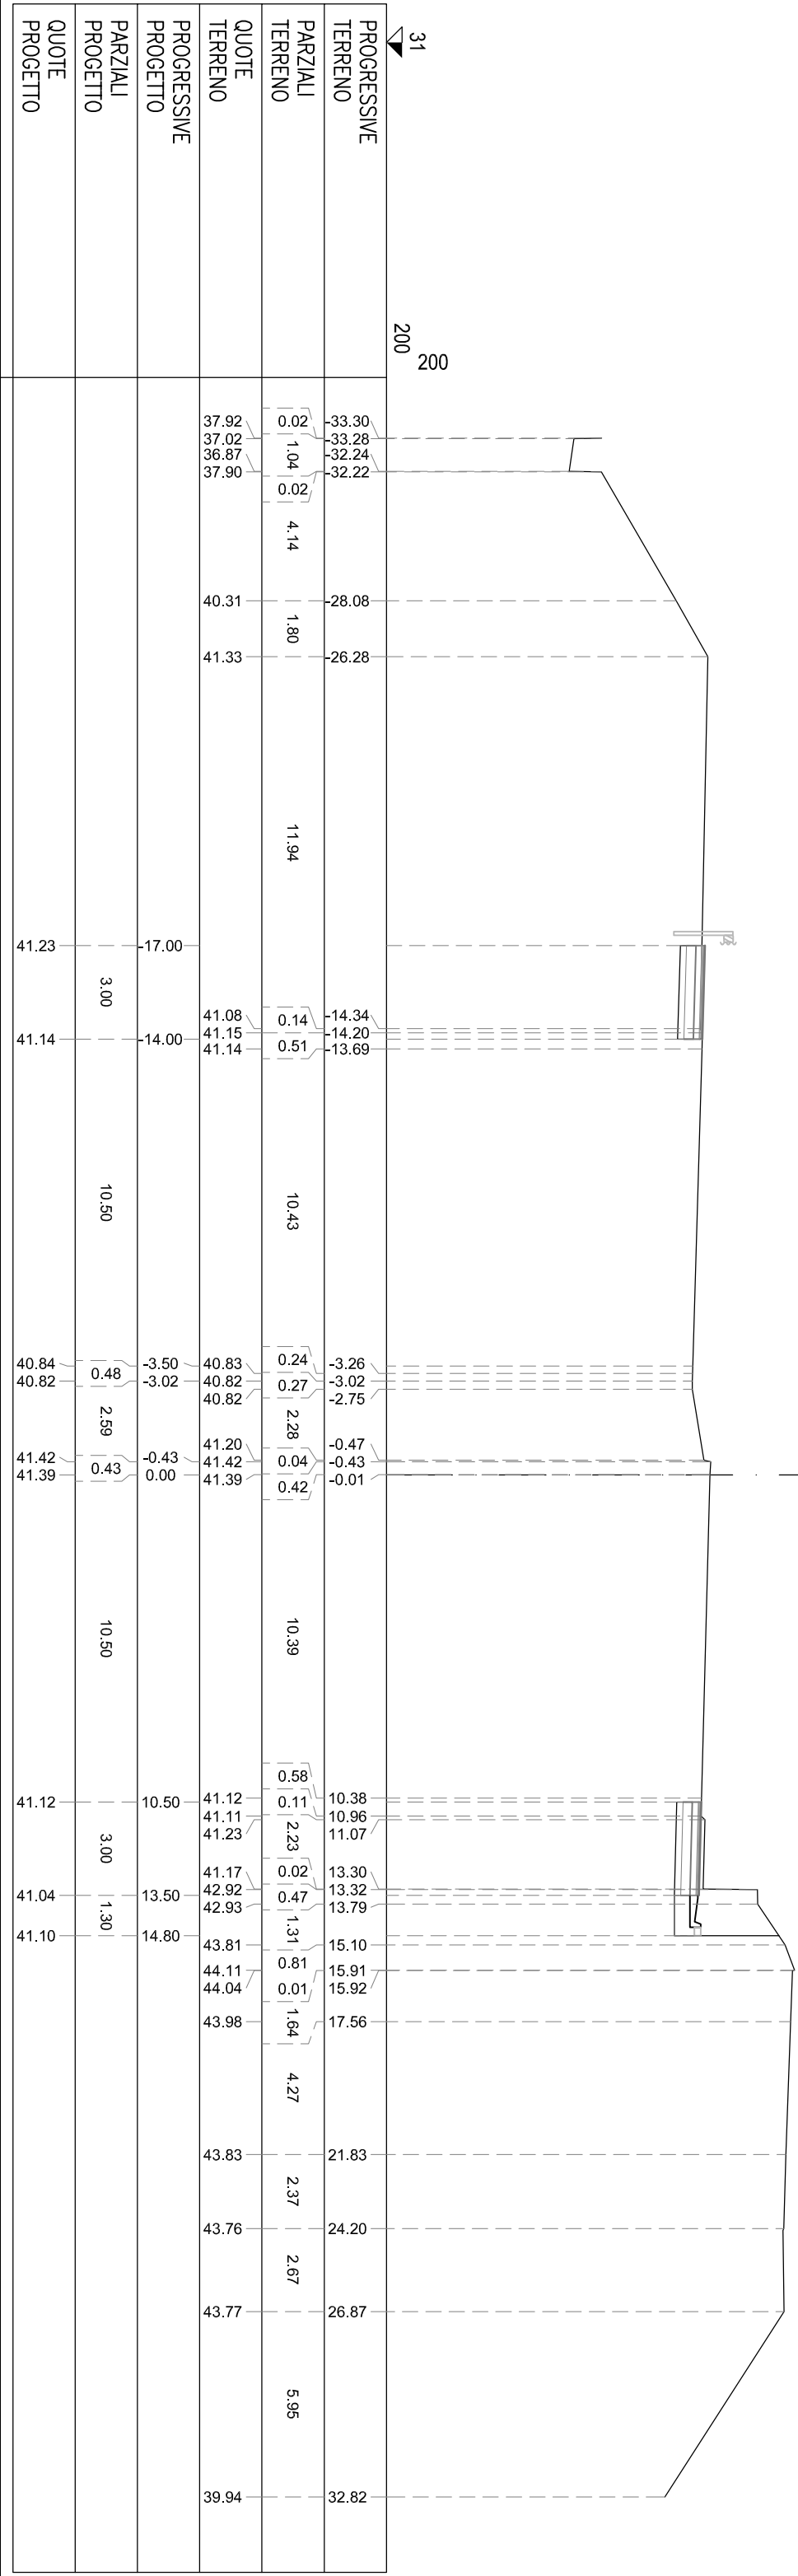


NA BINDER	m²	0,15
NB BASE	m²	0,60
NC MISTO CEMENTATO	m²	0,90
ND STABILIZZATO	m²	0,60
NS STERRO	m²	2,45
SA BINDER	m²	0,15
SB BASE	m²	0,60
SC MISTO CEMENTATO	m²	0,90
SD STABILIZZATO	m²	0,60
SL RILEVATO ARGINELLO	m²	0,68
SS STERRO	m²	7,32
mh DOMOLIZIONE PAV.	m	3,00
nl COMPATT. IN TRINCEA	m	3,00
nu USURA DRENANTE	m	3,00
sh DEMOLIZIONE PAV.	m	3,00
st COMPATT. IN TRINCEA	m	4,30
su USURA DRENANTE	m	3,00

SEZIONE A-145
PROGRESSIVA 15900.00

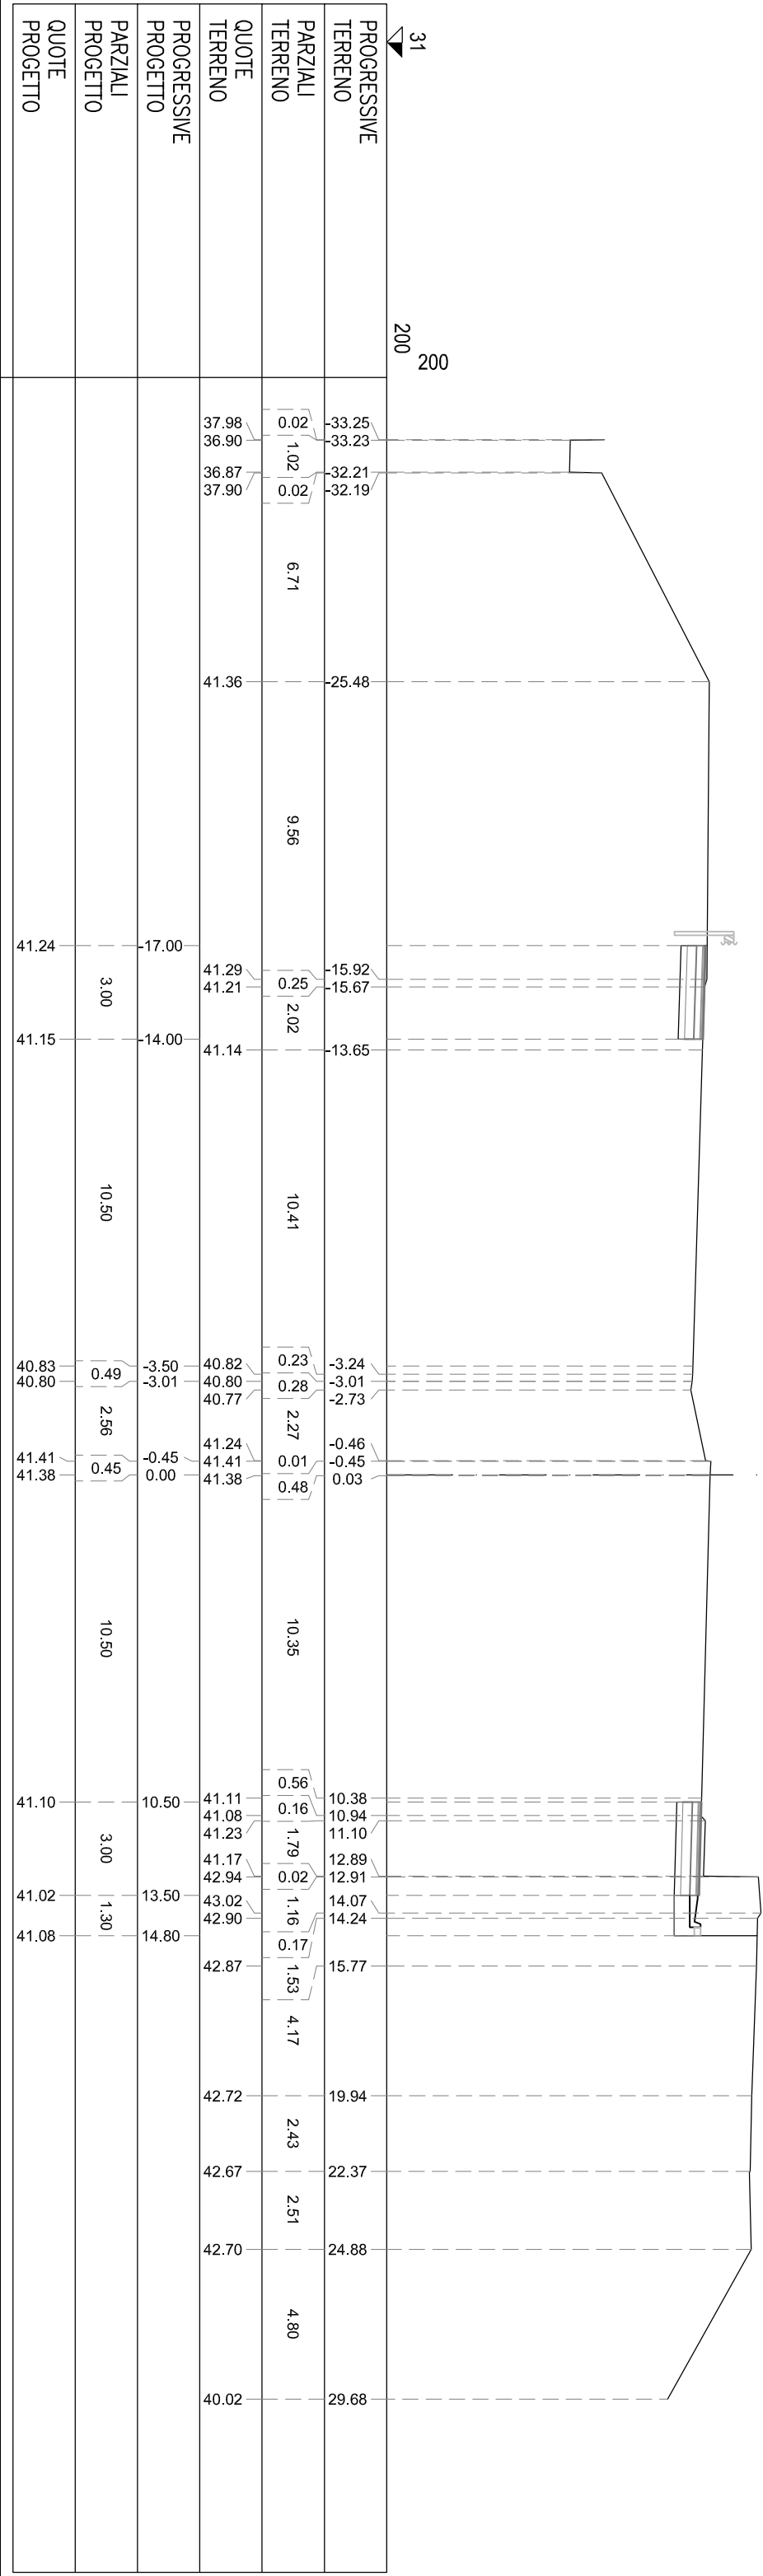


NA BINDER	m²	0,15
NB BASE	m²	0,60
NC MISTO CEMENTATO	m²	0,90
ND STABILIZZATO	m²	0,60
NS STERRO	m²	2,38
SA BINDER	m²	0,15
SB BASE	m²	0,60
SC MISTO CEMENTATO	m²	0,90
SD STABILIZZATO	m²	0,60
SL RILEVATO ARGINELLO	m²	0,68
SS STERRO	m²	5,56
mh DOMOLIZIONE PAV.	m	3,00
nl COMPATT. IN TRINCEA	m	3,00
nu USURA DRENANTE	m	3,00
sh DEMOLIZIONE PAV.	m	3,00
st COMPATT. IN TRINCEA	m	4,30
su USURA DRENANTE	m	3,00

SEZIONE A-146
PROGRESSIVA 15920.00

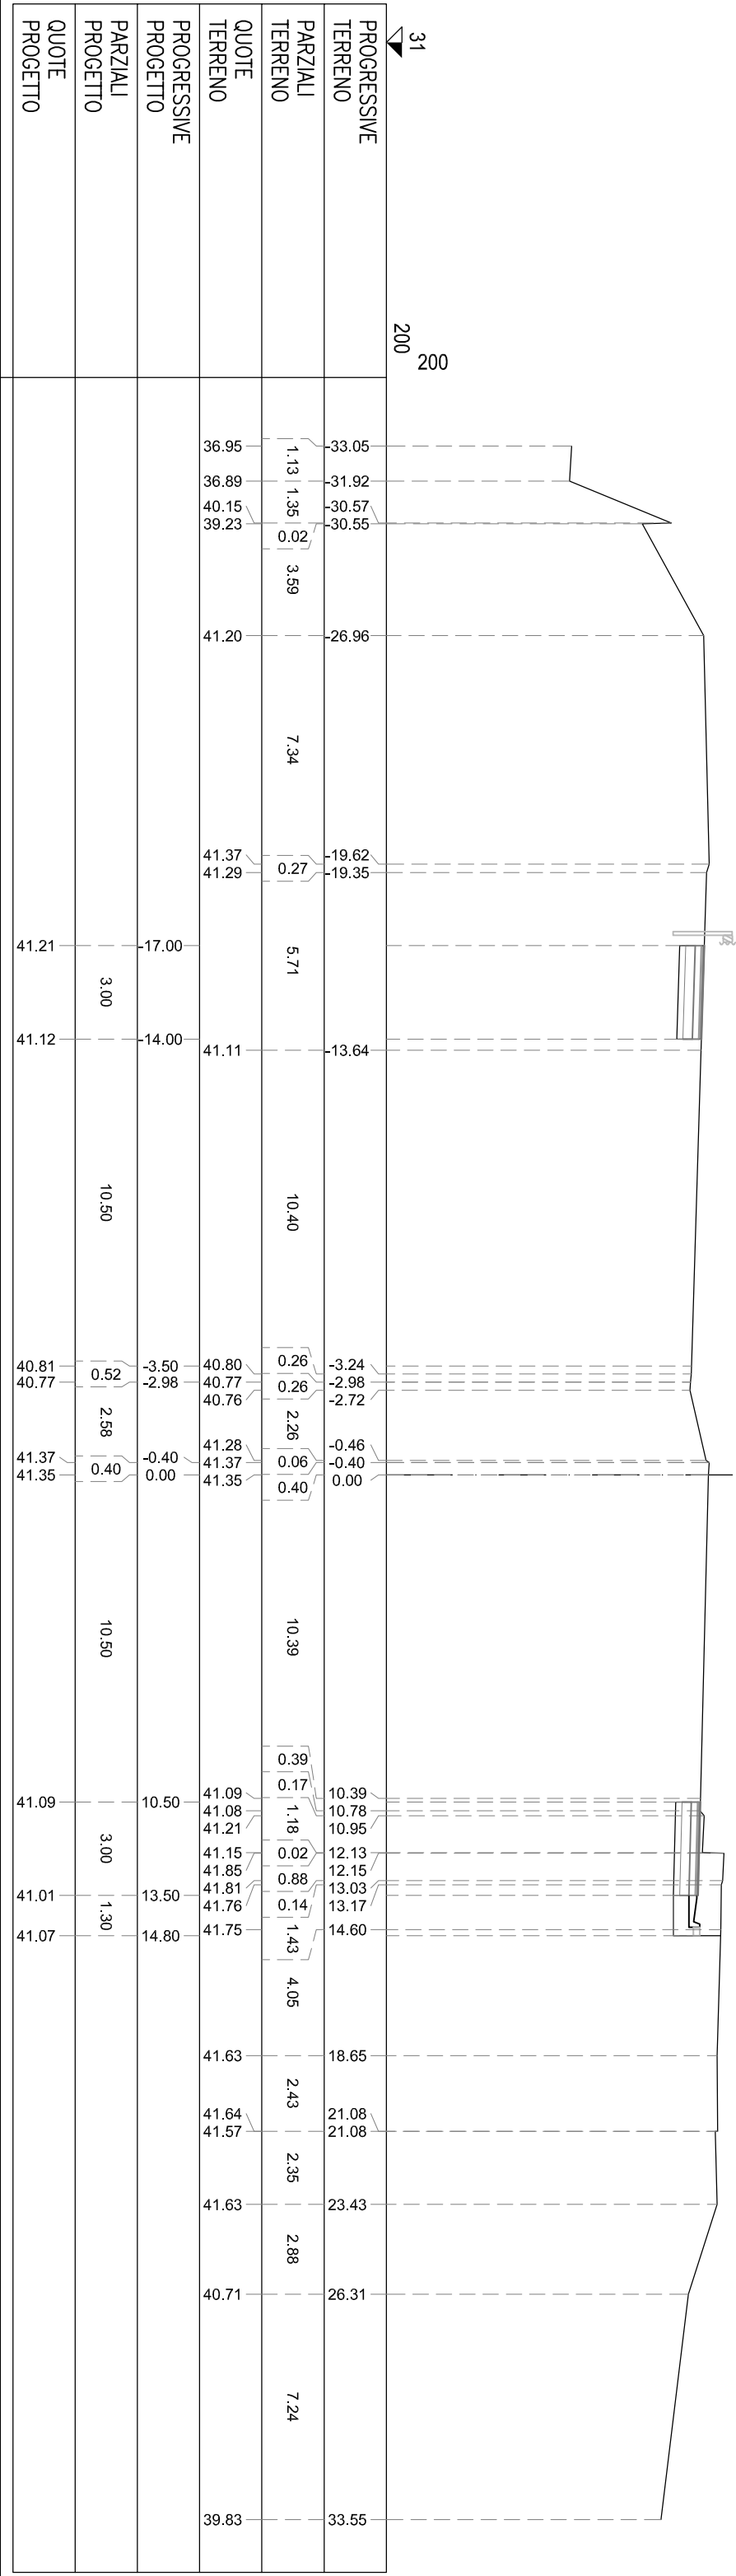


NA BINDER	m²	0.15
NB BASE	m²	0.61
NC MISTO CEMENTATO	m²	0.90
ND STABILIZZATO	m²	0.60
NS STERRO	m²	2.38
SA BINDER	m²	0.15
SB BASE	m²	0.60
SC MISTO CEMENTATO	m²	0.90
SD STABILIZZATO	m²	0.60
SL RILEVATO ARGINELLO	m²	0.69
SS STERRO	m²	3.73
mh DOMOLIZIONE PAV.	m	3.01
nl COMPATT. IN TRINCEA	m	3.01
nu USURA DRENANTE	m	3.01
sh DEMOLIZIONE PAV.	m	3.00
st COMPATT. IN TRINCEA	m	4.30
su USURA DRENANTE	m	3.00

SEZIONE A-147
PROGRESSIVA 15940.00

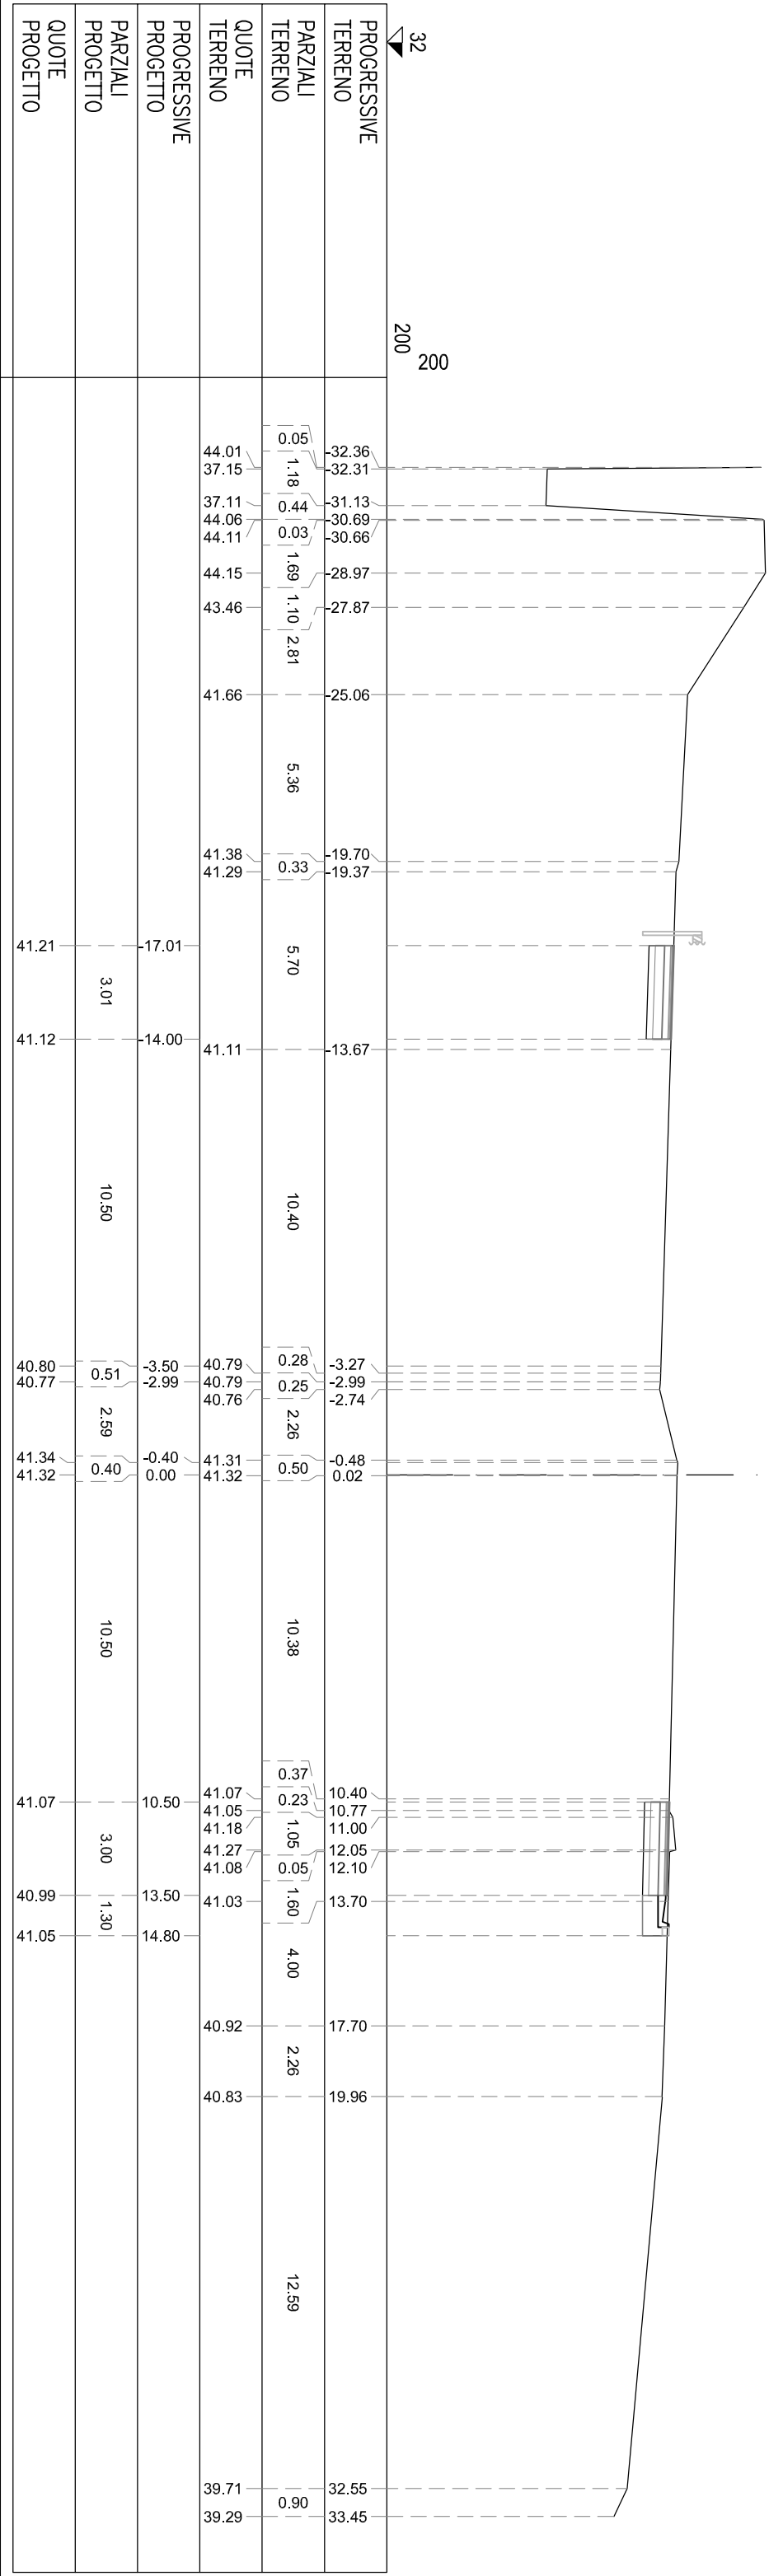


NA BINDER	m²	0,15
NB BASE	m²	0,61
NC MISTO CEMENTATO	m²	0,90
ND STABILIZZATO	m²	0,60
NS STERRO	m²	2,53
SA BINDER	m²	0,16
SB BASE	m²	0,39
SC MISTO CEMENTATO	m²	0,91
SD STABILIZZATO	m²	0,59
SL RILEVATO ARGINELLO	m²	0,68
SS STERRO	m²	3,40
mh DOMOLIZIONE PAV.	m	3,01
nl COMPATT. IN TRINCEA	m	3,01
nu USURA DRENANTE	m	3,01
sp DEMOLIZIONE PAV.	m	3,00
st COMPATT. IN TRINCEA	m	4,30
su USURA DRENANTE	m	3,00

SEZIONE A-148
PROGRESSIVA 15960.00

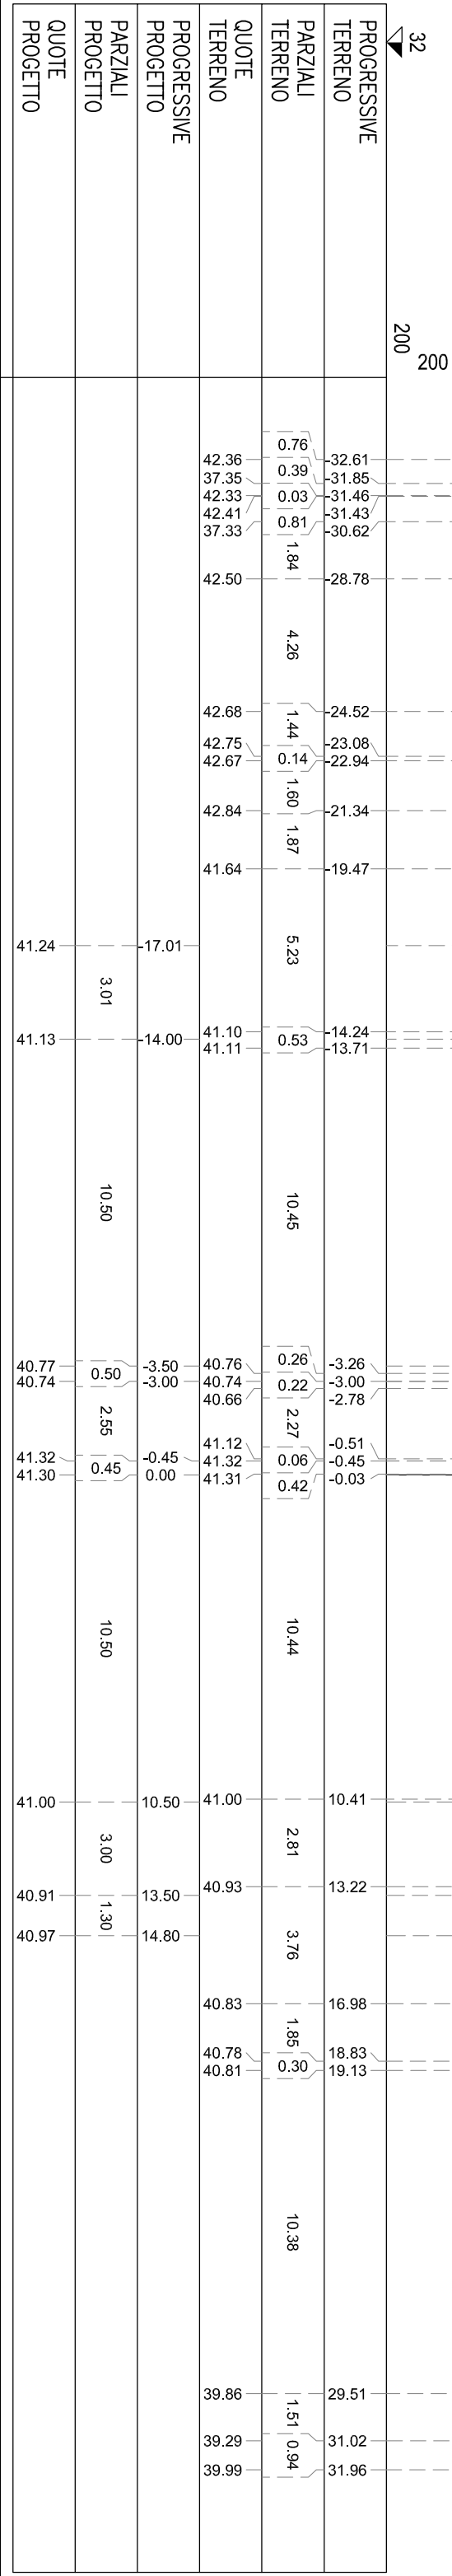


NA BINDER	m ²	0,15
NB BASE	m ²	0,61
NC MISTO CEMENTATO	m ²	0,90
ND STABILIZZATO	m ²	0,60
NS STERRO	m ²	2,60
SA BINDER	m ²	0,14
SB BASE	m ²	0,35
SC MISTO CEMENTATO	m ²	0,84
SD STABILIZZATO	m ²	0,55
SS STERRO	m ²	2,23
TA DOMOLIZIONE PAV.	m	3,01
TB COMPATT. IN TRINCEA	m	3,01
TC USURA DRENANTE	m	3,01
TD DOMOLIZIONE PAV.	m	2,78
TE COMPATT. IN TRINCEA	m	2,78
TU USURA DRENANTE	m	2,78

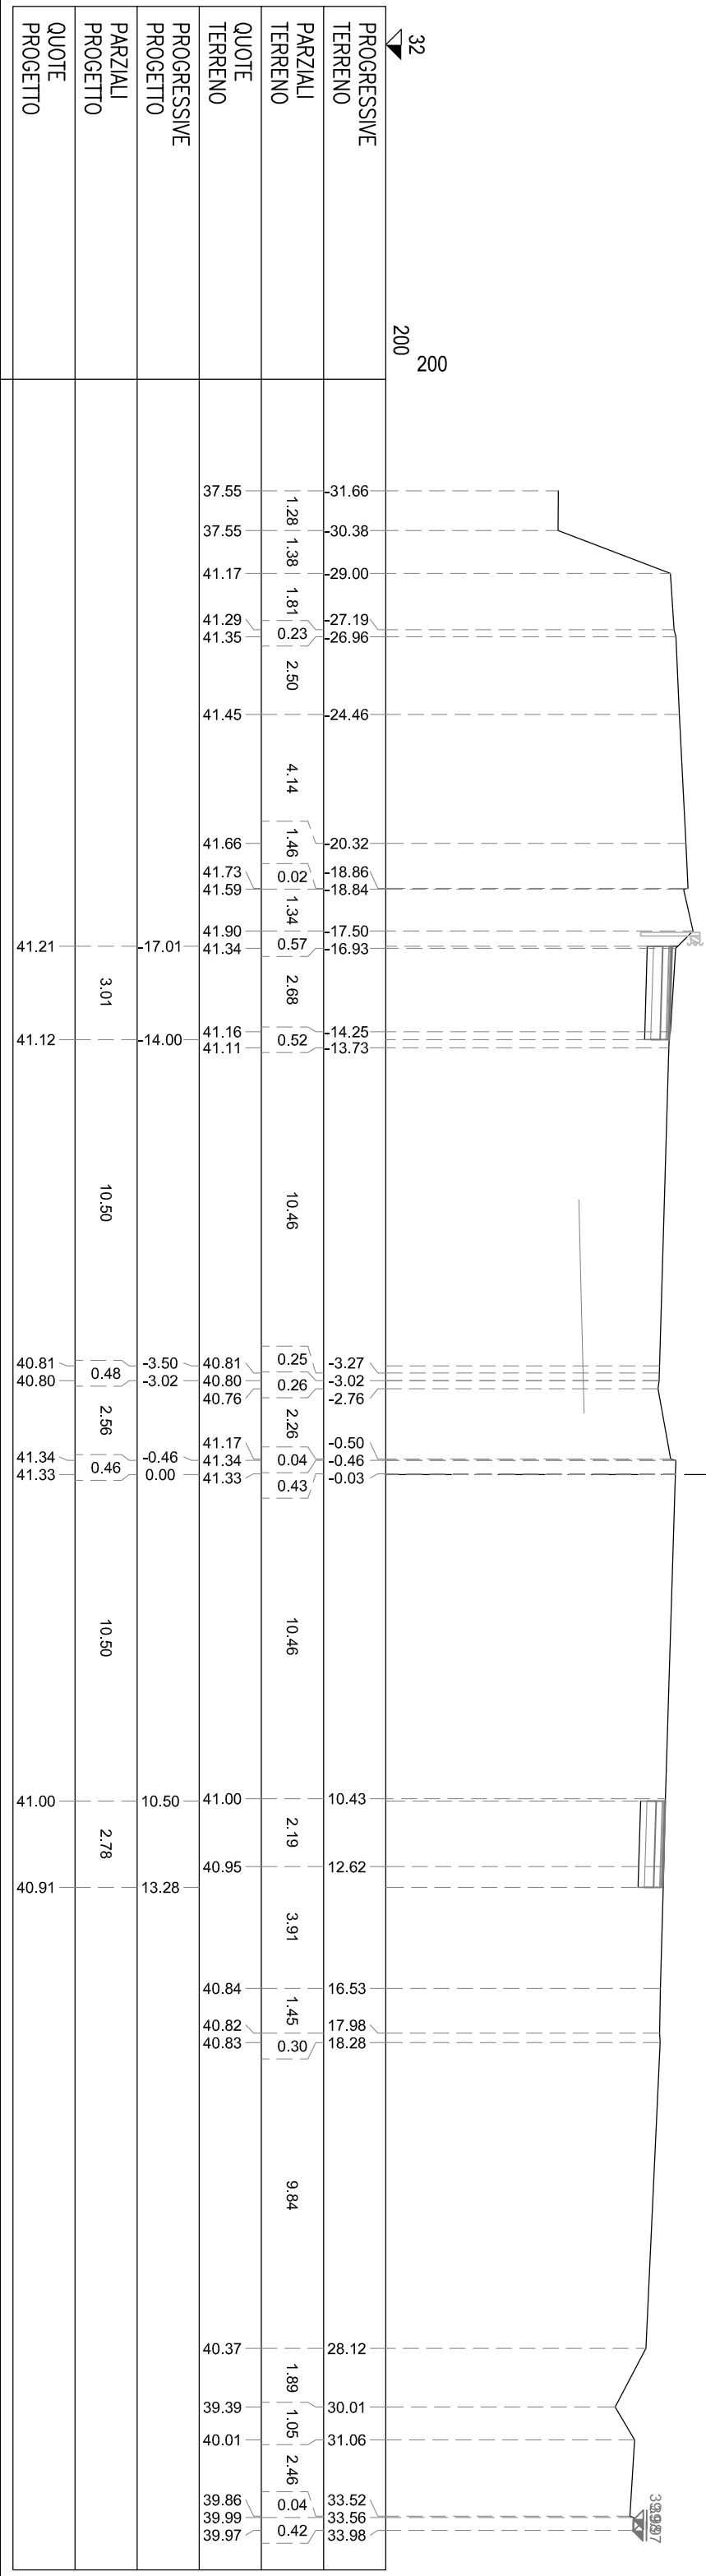

NA BINDER	m²	0.11
NB BASE	m²	0.43
NC MISTO CEMENTATO	m²	0.65
ND STABILIZZATO	m²	0.43
NS STERRO	m²	1.58
SA BINDER	m²	0.09
SB BASE	m²	0.32
SC MISTO CEMENTATO	m²	0.50
SD STABILIZZATO	m²	0.32
SS STERRO	m²	1.29
nh DOMOLIZIONE PAV.	m	2.16
nt COMPATT. IN TRINCEA	m	2.16
nu USURA DRENANTE	m	2.16
sn DEMOLIZIONE PAV.	m	1.64
sf COMPATT. IN TRINCEA	m	1.64
su USURA DRENANTE	m	1.64


SEZIONE A-150
PROGRESSIVA 16000.00

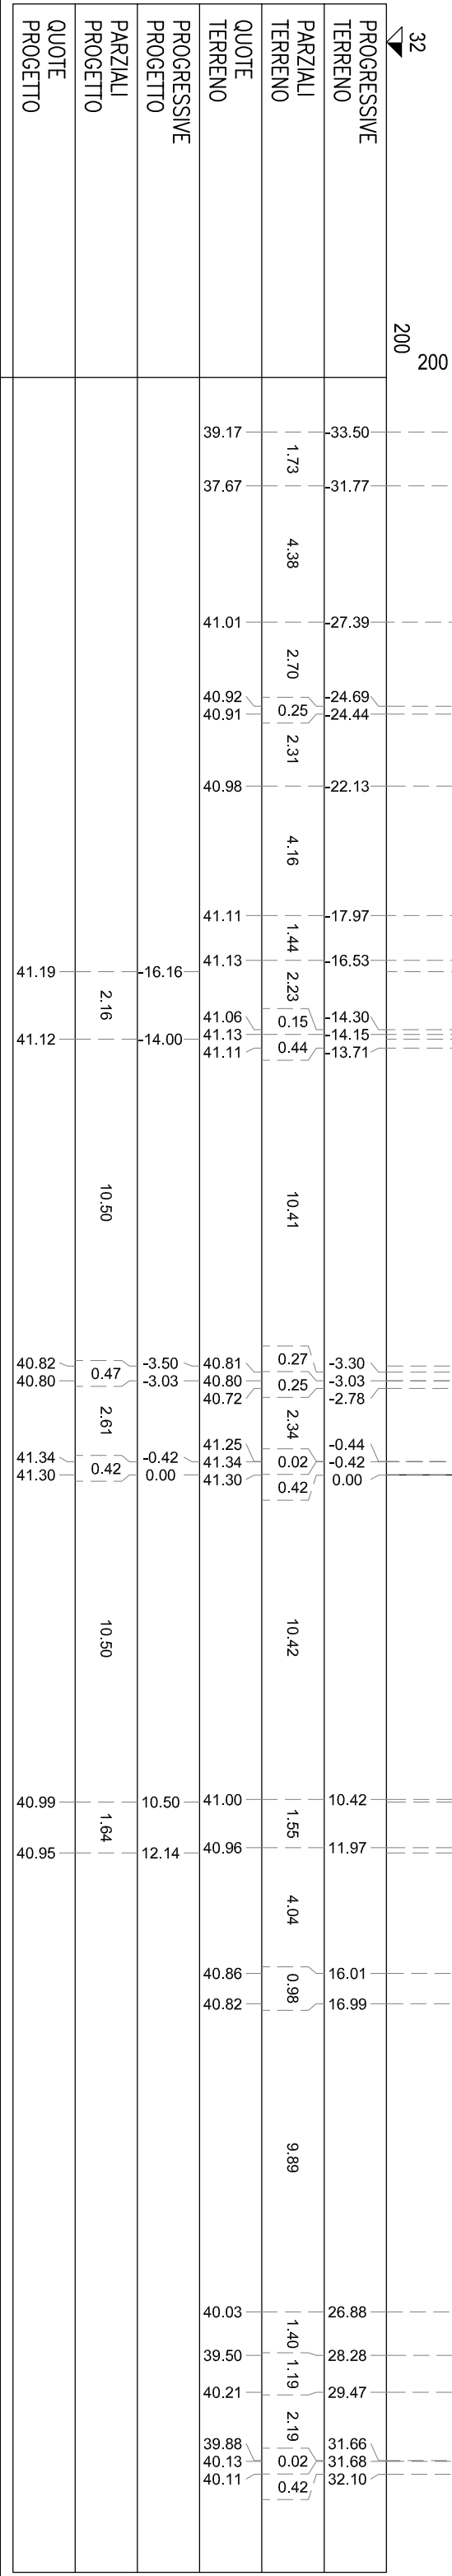

NA BINDER	m²	0.04
NB BASE	m²	0.18
NC MISTO CEMENTATO	m²	0.26
ND STABILIZZATO	m²	0.17
NS STERRO	m²	0.68
SA BINDER	m²	0.04
SB BASE	m²	0.16
SC MISTO CEMENTATO	m²	0.24
SD STABILIZZATO	m²	0.16
SS STERRO	m²	0.64
nh DOMOLIZIONE PAV.	m	0.87
nt COMPATT. IN TRINCEA	m	0.87
nu USURA DRENANTE	m	0.87
sn DEMOLIZIONE PAV.	m	0.80
st COMPATT. IN TRINCEA	m	0.80
su USURA DRENANTE	m	0.80


SEZIONE A-151
PROGRESSIVA 16020.00

Tangenziale Sud

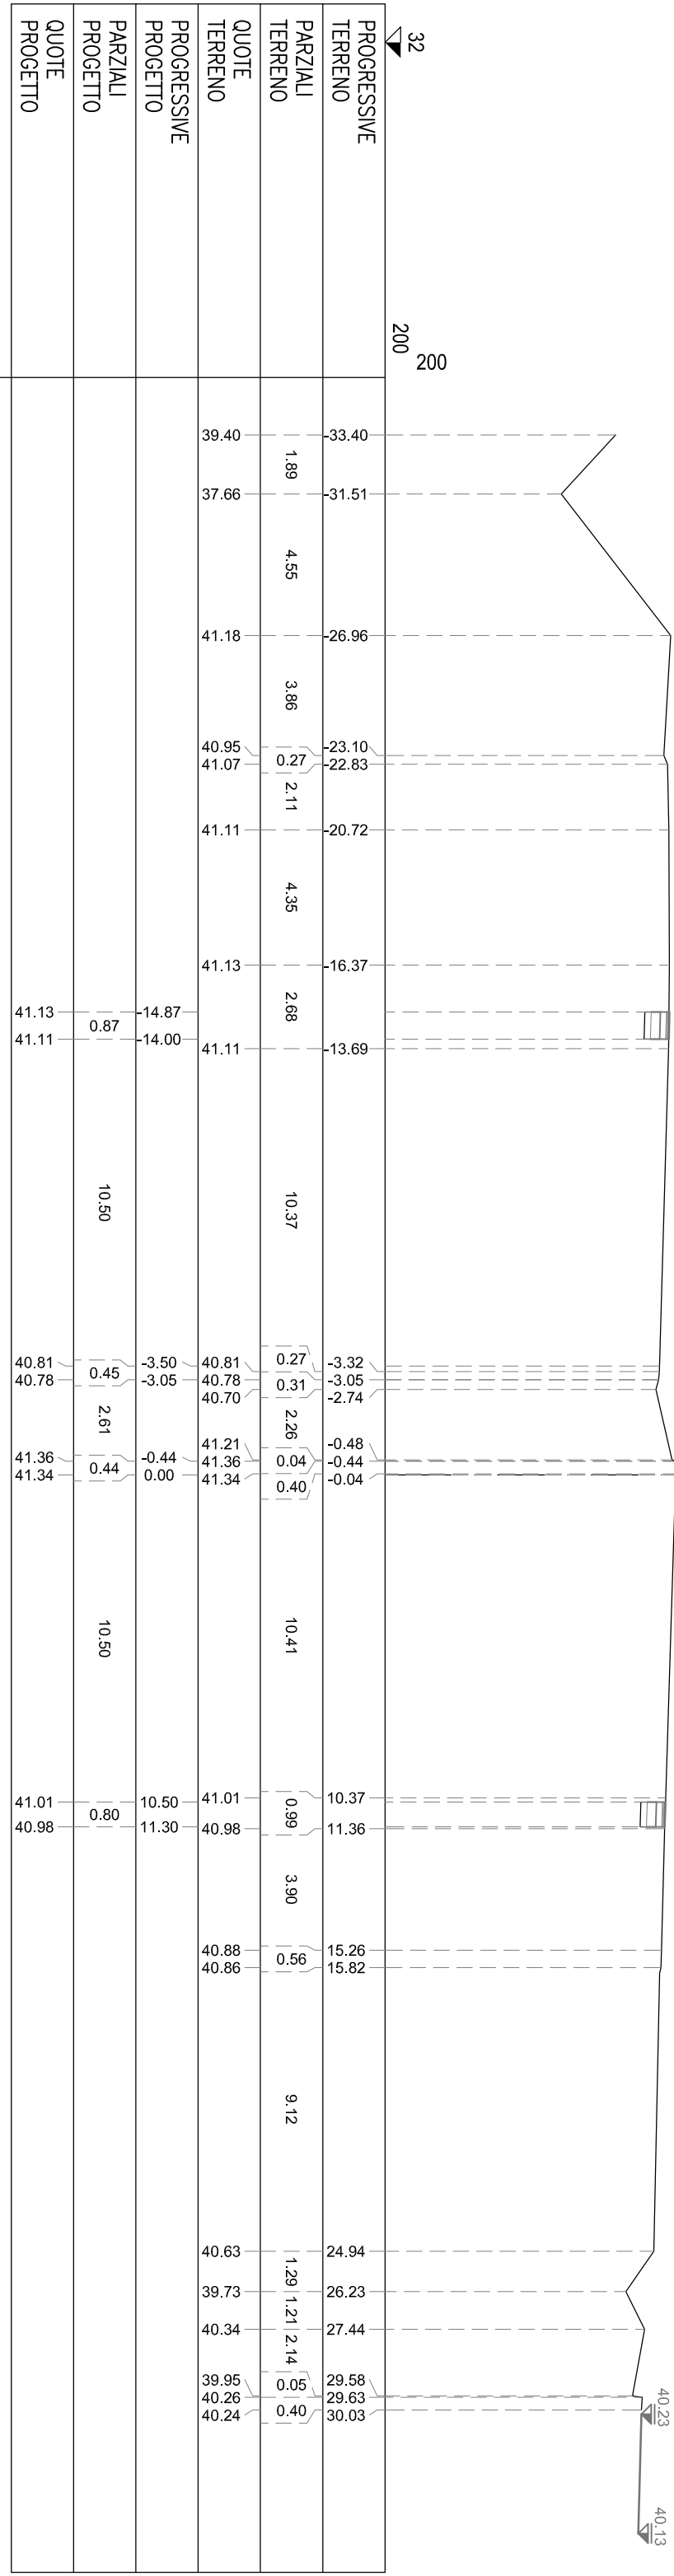


NB BASE	m²	0.03
NC MISTO CEMENTATO	m²	0.05
ND STABILIZZATO	m²	0.03
NS STERRO	m²	0.13
SB BASE	m²	0.06
SC MISTO CEMENTATO	m²	0.07
SD STABILIZZATO	m²	0.06
SS STERRO	m²	0.21
mh DOMOLIZIONE PAV.	m	0.16
nl COMPATT. IN TRINCEA	m	0.16
nu USURA DRENANTE	m	0.16
sp DEMOLIZIONE PAV.	m	0.26
st COMPATT. IN TRINCEA	m	0.26
su USURA DRENANTE	m	0.26

SEZIONE A-152
PROGRESSIVA 16040.00

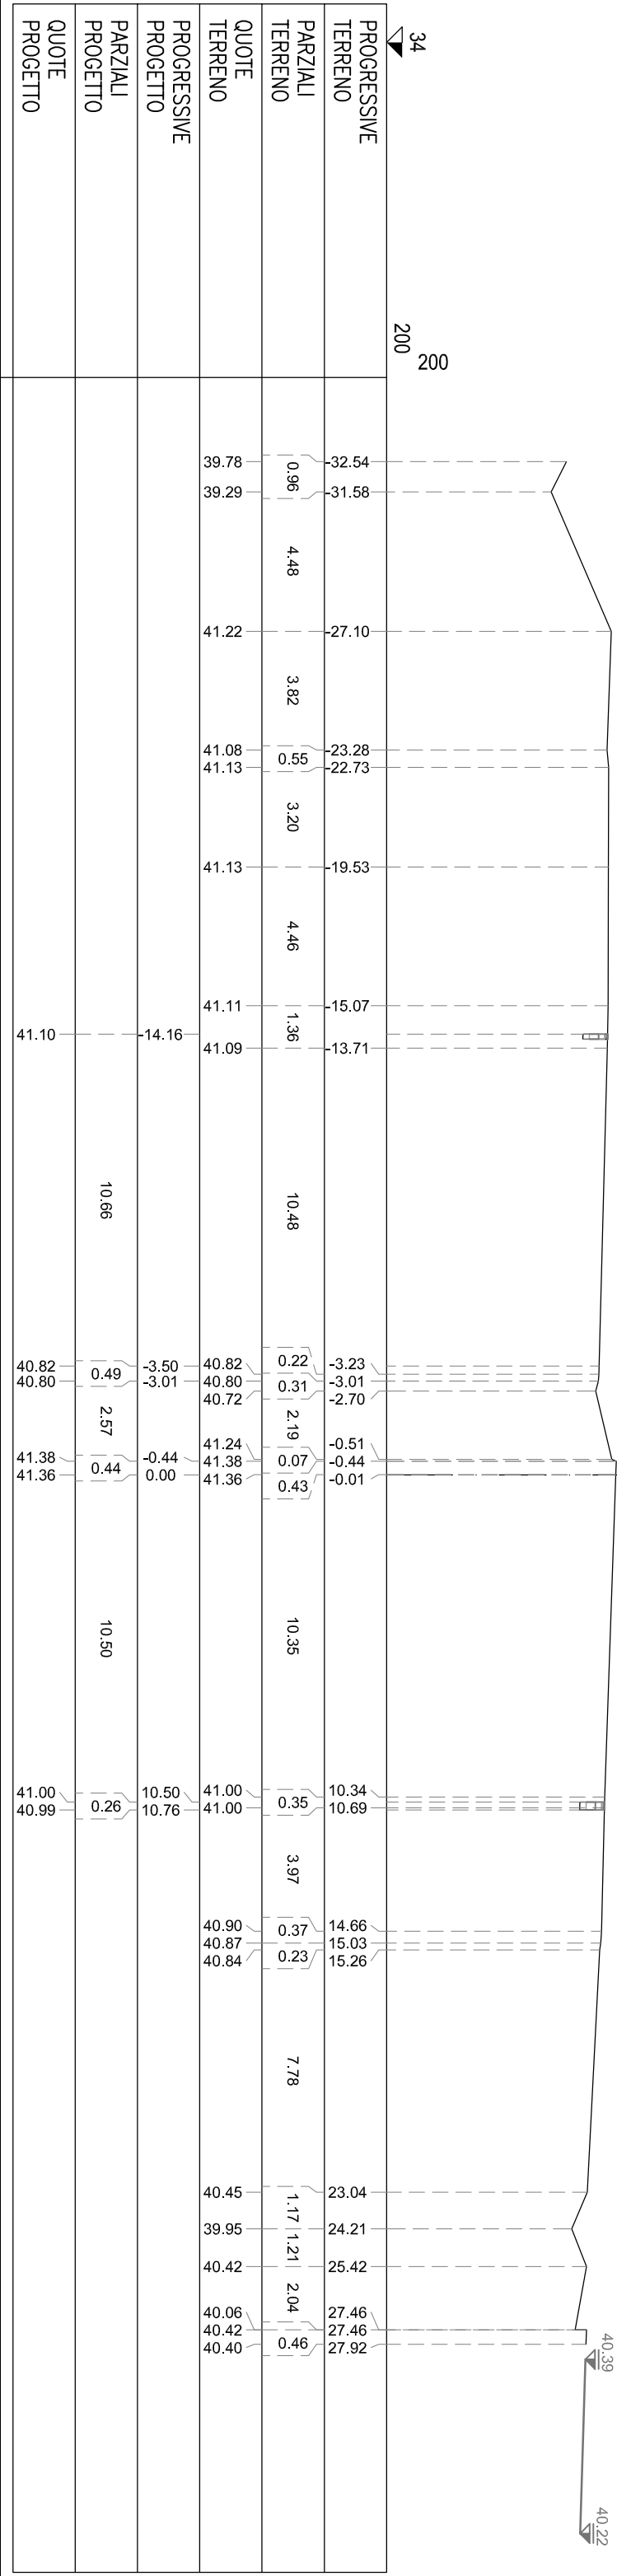

NA BINDER	m ²	0,31
NB BASE	m ²	1,25
NC MISTO CEMENTATO	m ²	1,87
ND STABILIZZATO	m ²	1,26
NS STERRO	m ²	4,82
ni DOMOLIZIONE PAV.	m	6,25
nt COMPATT. IN TRINCEA	m	6,25
nu USURA DRENANTE	m	6,25
sh DEMOLIZIONE PAV.	m	0,01
st COMPATT. IN TRINCEA	m	0,01
su USURA DRENANTE	m	0,01

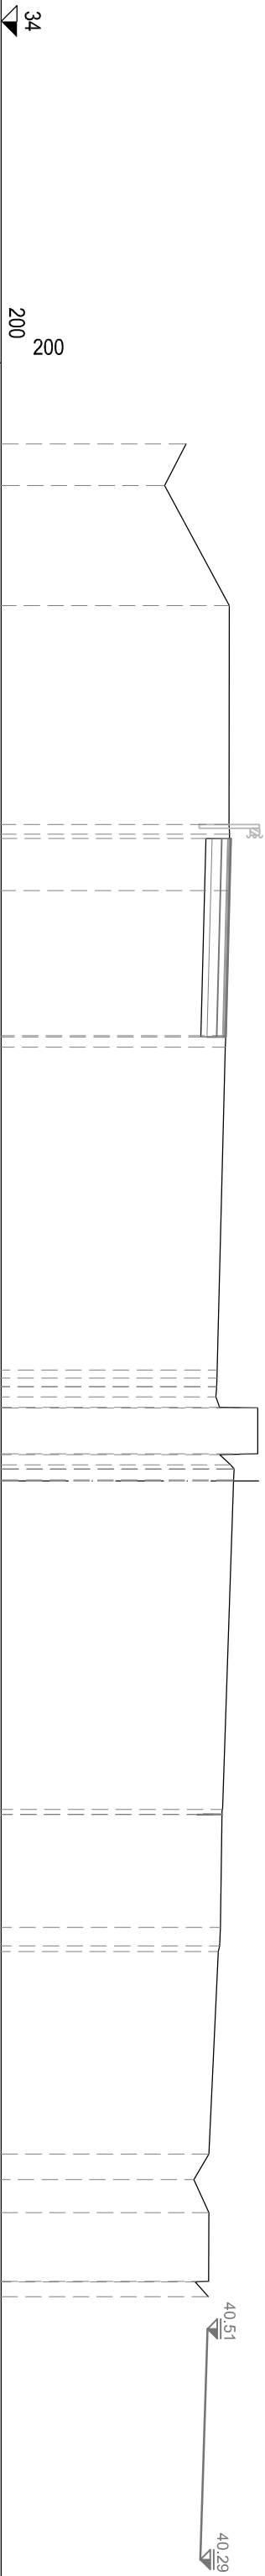


Tangenziale Sud

[illegible]

NA BINDER	m²	0.29
NB BASE	m²	1.31
NC MISTO CEMENTATO	m²	1.99
ND STABILIZZATO	m²	1.40
NL RILAVATO ARGINELLO	m²	0.80
NS STERRO	m²	5.57
NV VEGETALE IN RILEVATO	m²	0.26
SA BINDER	m²	0.32
SB BASE	m²	1.30
SC MISTO CEMENTATO	m²	2.01
SD STABILIZZATO	m²	1.38
SL RILEVATO ARGINELLO	m²	0.93
SS STERRO	m²	5.24
SV VEGETALE IN RILEVATO	m²	0.28
mh DOMOLIZIONE PAV.	m	6.25
nl IDROSEMINA	m	1.22
no CORDOLO CLS (ML)	m	0.59
nt COMPATT. IN TRINCEA	m	9.00
nu USURA DRENANTE	m	6.25
sn DEMOLIZIONE PAV.	m	6.25
sl IDROSEMINA	m	1.45
so CORDOLO CLS (ML)	m	1.00
st COMPATT. IN TRINCEA	m	8.90
su USURA DRENANTE	m	6.25

SEZIONE A-154
PROGRESSIVA 16080.00

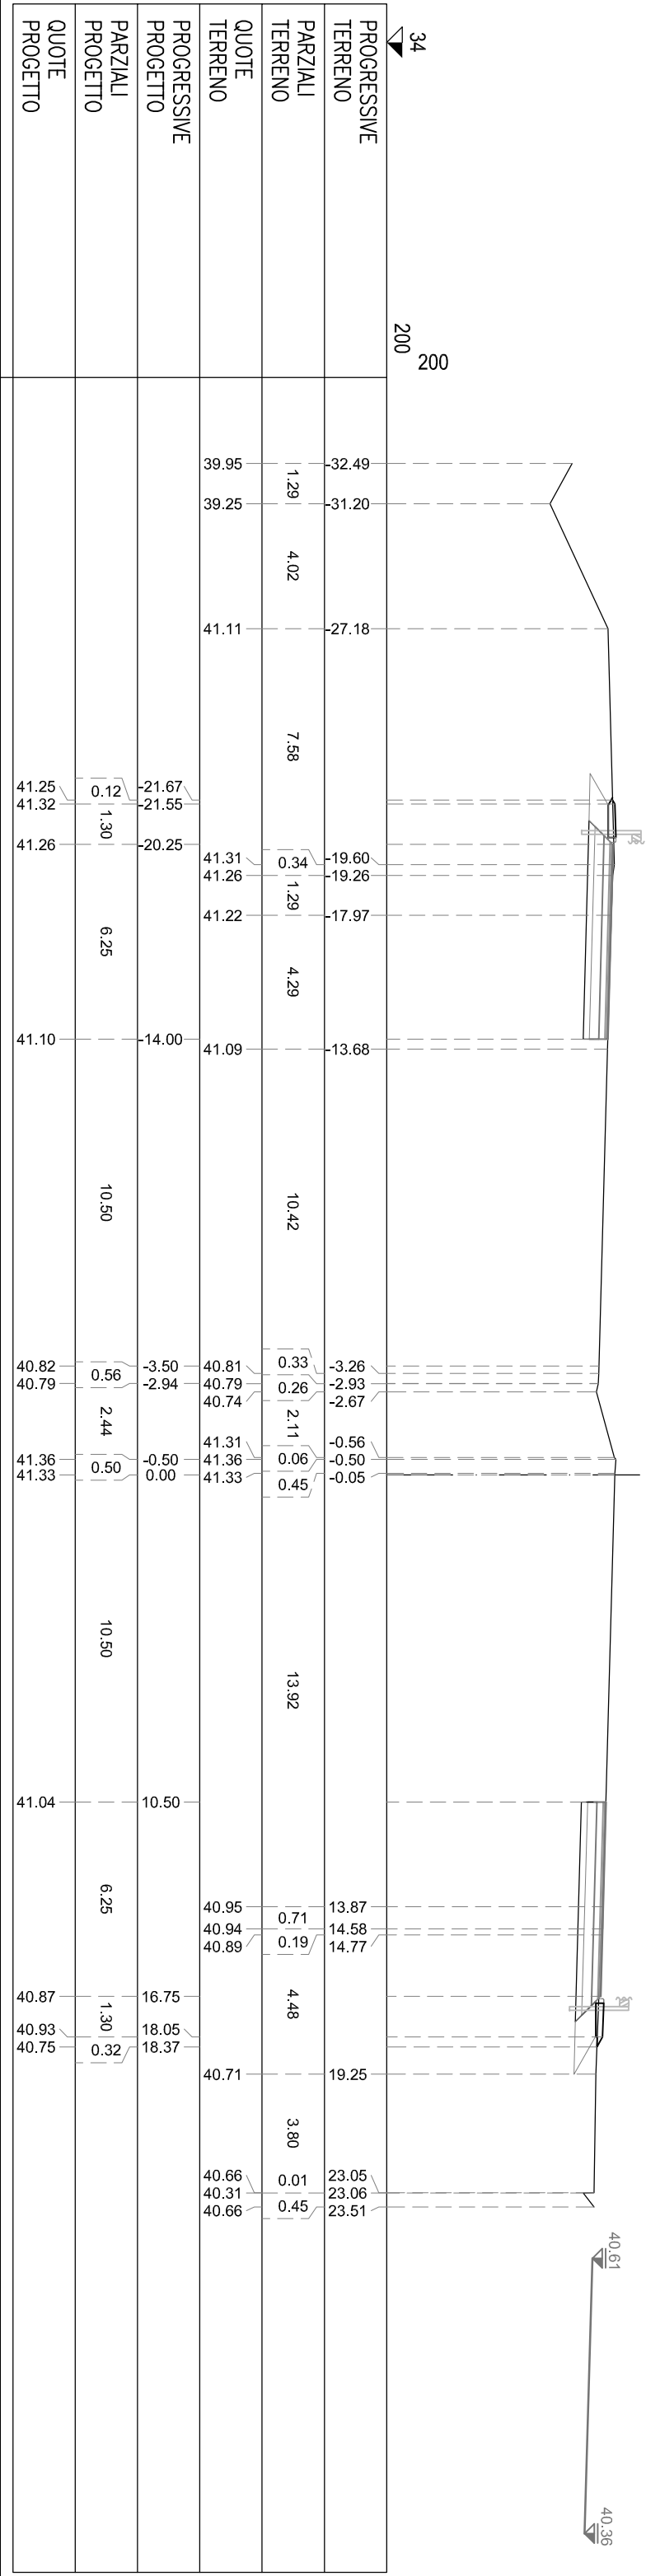


SEZIONE A-165


PROGRESSIVA 16100.00

NA BINDER	m²	0.29
NB BASE	m²	1.30
NC MISTO CEMENTATO	m²	1.99
ND STABILIZZATO	m²	1.38
NL RILAVATO ARGINELLO	m²	0.79
NS STERRO	m²	5.34
NV VEGETALE IN RILEVATO	m²	0.26
SA BINDER	m²	0.34
SB BASE	m²	1.27
SC MISTO CEMENTATO	m²	2.02
SD STABILIZZATO	m²	1.38
SL RILEVATO ARGINELLO	m²	0.93
SS STERRO	m²	5.07
SV VEGETALE IN RILEVATO	m²	0.31
mh DOMOLIZIONE PAV.	m	6.25
nl IDROSEMINA	m	1.29
no CORDOLO CLS (ML)	m	0.59
nt COMPATT. IN TRINCEA	m	8.93
nu USURA DRENANTE	m	6.25
sh DEMOLIZIONE PAV.	m	6.25
sl IDROSEMINA	m	1.64
so CORDOLO CLS (ML)	m	1.00
ss SCOTICO	m	0.67
st COMPATT. IN TRINCEA	m	6.91
su USURA DRENANTE	m	6.25

Tangenziale Sud

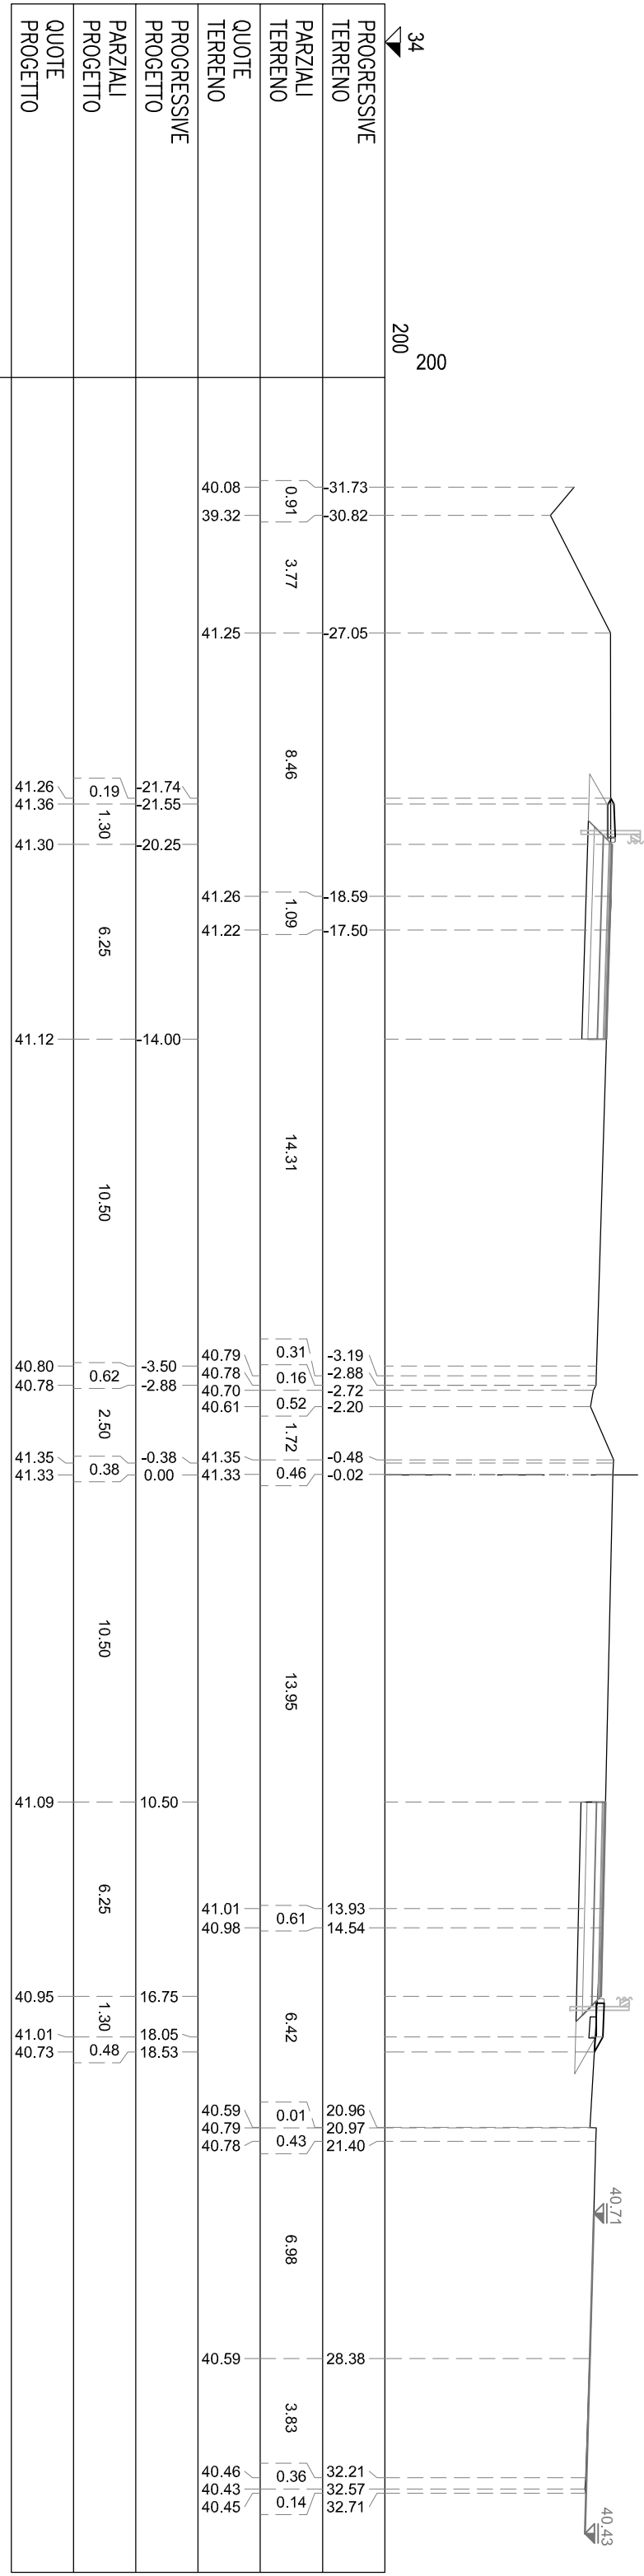


SA BINDER	m ²	0,32
NB BASE	m ²	1,27
NC MISTO CEMENTATO	m ²	2,03
ND STABILIZZATO	m ²	1,38
NL RILAVATO ARGINELLO	m ²	0,80
NS STERRO	m ²	4,97
SA BINDER	m ²	0,31
SB BASE	m ²	1,27
SC MISTO CEMENTATO	m ²	2,02
SD STABILIZZATO	m ²	1,41
SL RILEVATO ARGINELLO	m ²	0,93
SS STERRO	m ²	5,13
SV VEGETALE IN RILEVATO	m ²	0,30
ni DIMOLIZIONE PAY.	m	6,25
ni DROSEMINA	m	1,46
no CORDOLO CLS (ML)	m	0,59
ni COMPATT. IN TRINCEA	m	8,79
nu USURA DRENANTE	m	6,25
sh DEMOLIZIONE PAY.	m	6,25
si DROSEMINA	m	1,62
so CORDOLO CLS (ML)	m	0,99
ss SCOTTICO	m	0,50
si COMPATT. IN TRINCEA	m	8,39
su USURA DRENANTE	m	6,25

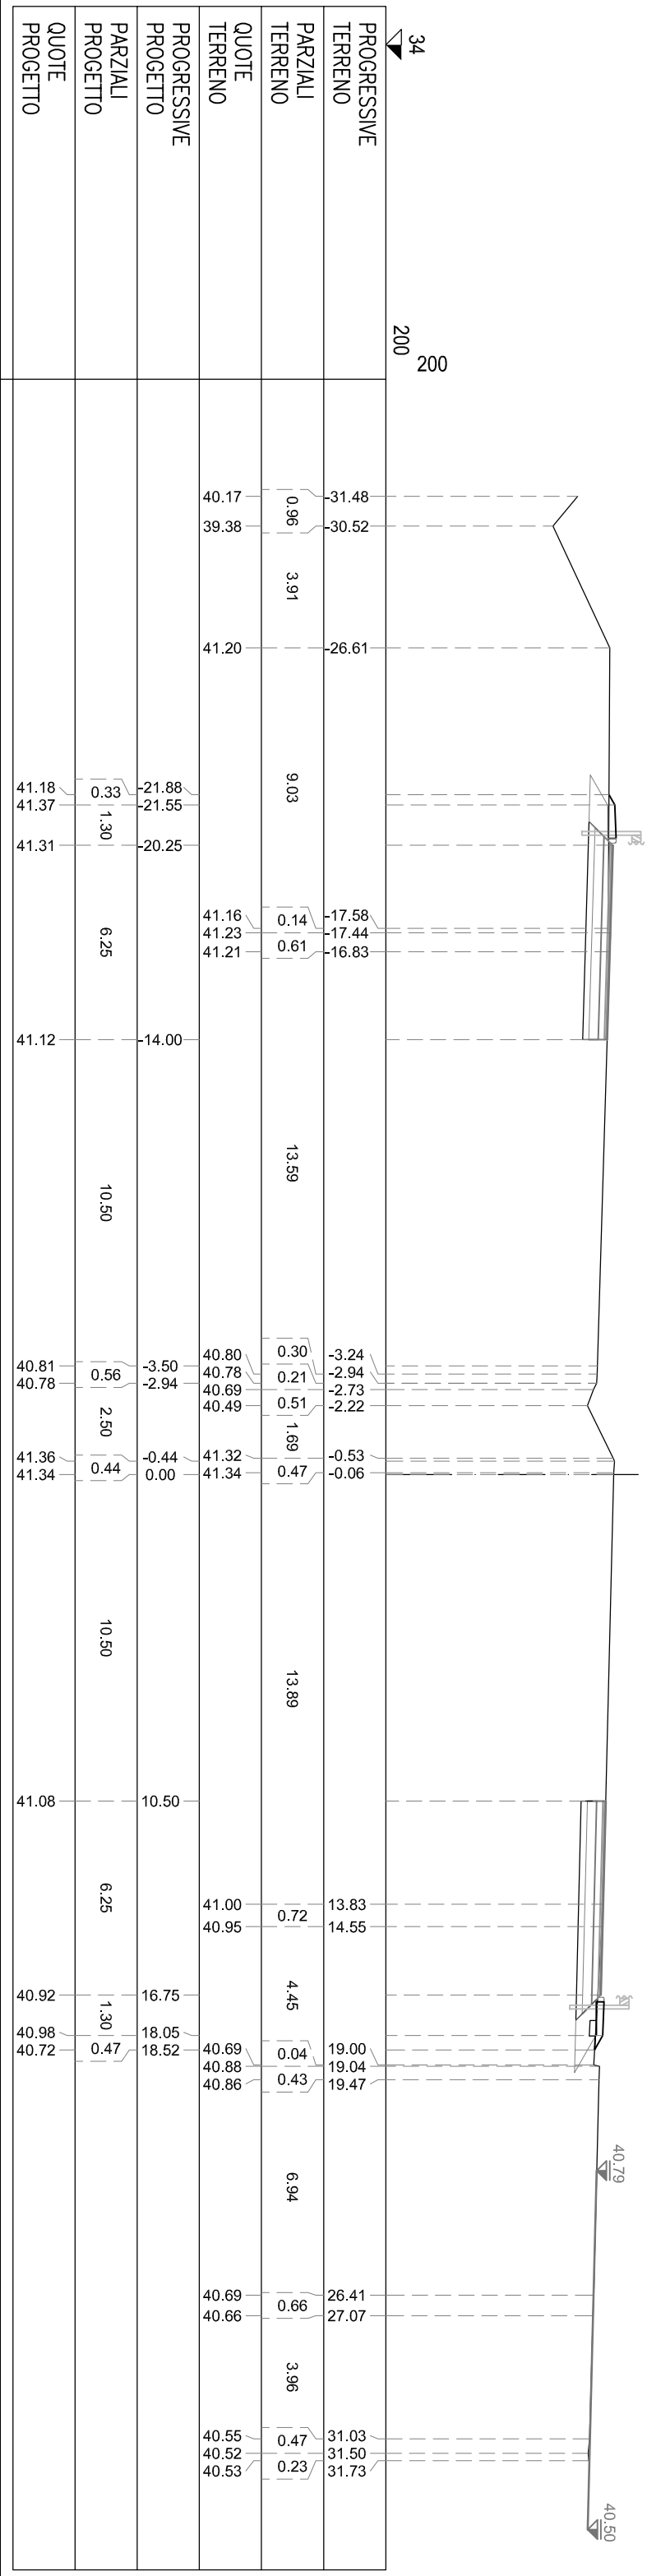

NA BINDER	m²	0.29
NB BASE	m²	1.30
NC MISTO CEMENTATO	m²	1.99
ND STABILIZZATO	m²	1.41
NL RILAVATO ARGINELLO	m²	0.79
NS STERRO	m²	4.96
SA BINDER	m²	0.31
SB BASE	m²	1.27
SC MISTO CEMENTATO	m²	2.02
SD STABILIZZATO	m²	1.41
SL RILEVATO ARGINELLO	m²	0.93
SS STERRO	m²	5.16
SV VEGETALE IN RILEVATO	m²	0.26
nh DOMOLIZIONE PAV.	m	6.25
ni IDROSEMINA	m	1.42
no CORDOLO CLS (ML)	m	0.39
ni COMPATT. IN TRINCEA	m	8.82
nu USURA DRENANTE	m	6.25
sh DEMOLIZIONE PAV.	m	6.25
si IDROSEMINA	m	1.29
so CORDOLO CLS (ML)	m	0.99
ss SCOTICO	m	0.35
si COMPATT. IN TRINCEA	m	7.36
su USURA DRENANTE	m	6.25


SEZIONE A-157
PROGRESSIVA 16140.00

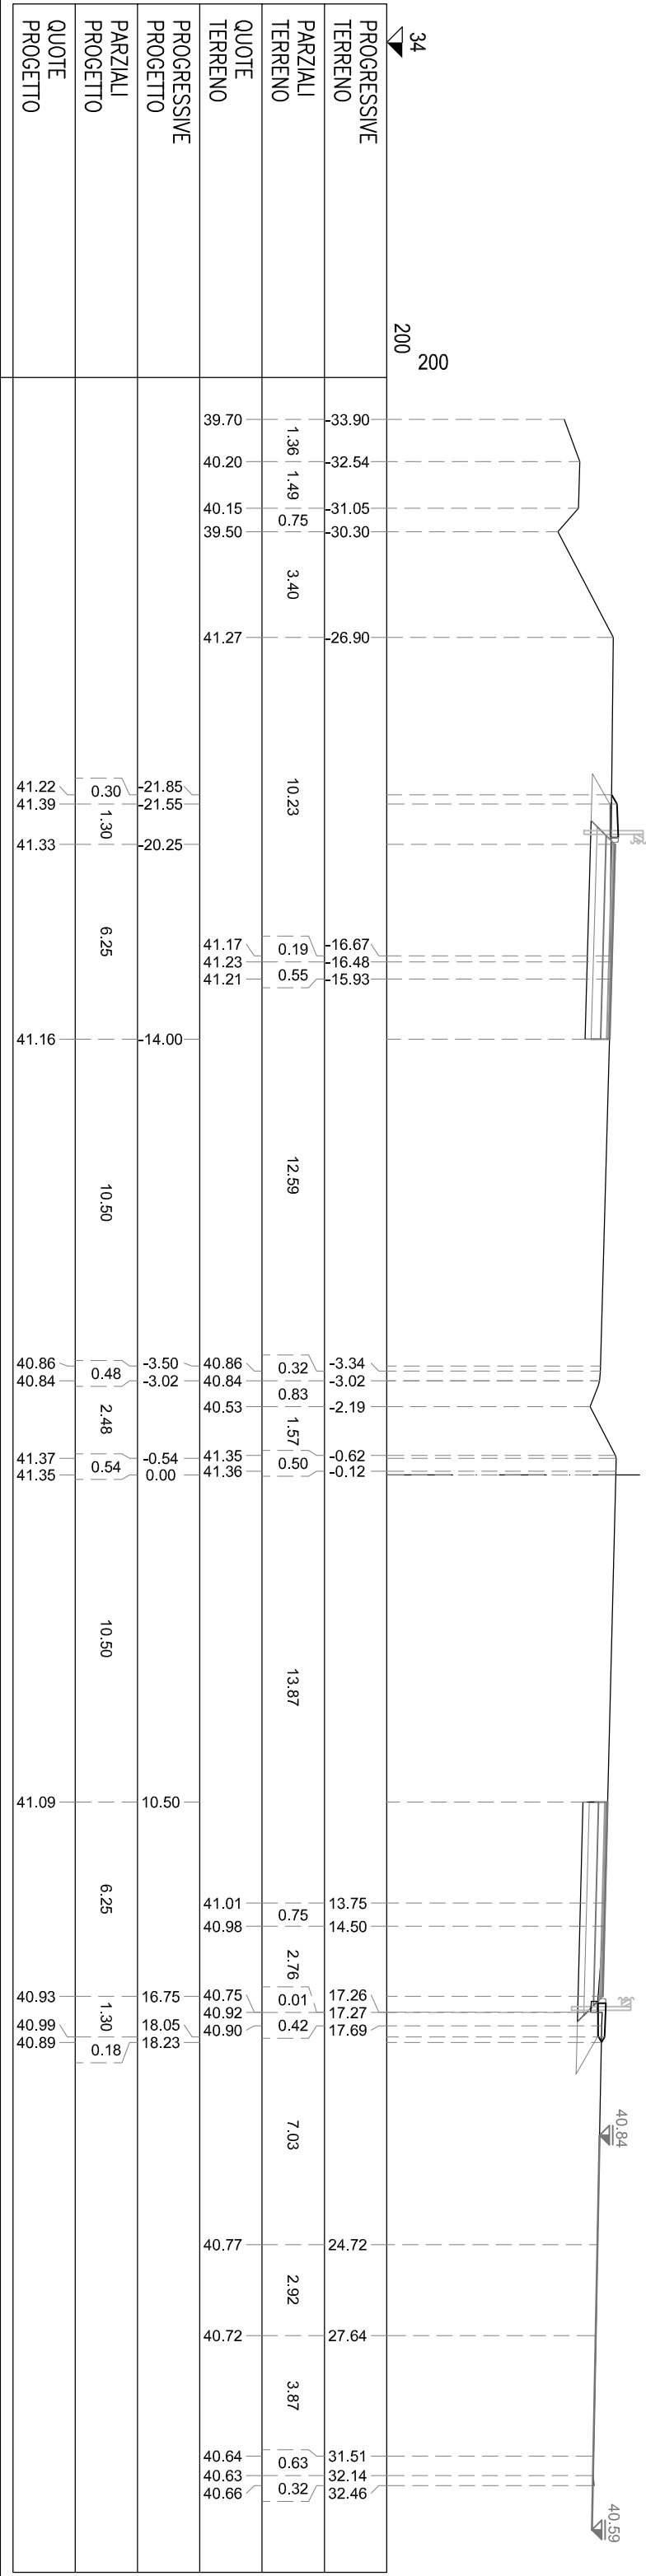

SEZIONE A-158


PROGRESSIVA 16160.00

NA BINDER	m²	0.28
NB BASE	m²	1.26
NC MISTO CEMENTATO	m²	1.93
ND STABILIZZATO	m²	1.32
NL RILAVATO ARGINELLO	m²	0.79
NR RILEVATO	m²	0.11
NS STERRO	m²	4.42
SA BINDER	m²	0.31
SB BASE	m²	1.30
SC MISTO CEMENTATO	m²	2.02
SD STABILIZZATO	m²	1.38
SL RILEVATO ARGINELLO	m²	0.93
SS STERRO	m²	5.30
SV VEGETALE IN RILEVATO	m²	0.27
nh DOMOLIZIONE PAV.	m	6.02
ni IDROSEMINA	m	1.75
no CORDOLO CLS (ML)	m	0.59
ns SCOTICO	m	1.22
nt COMPATT. IN TRINCEA	m	6.27
nu USURA DRENANTE	m	6.02
sn DEMOLIZIONE PAV.	m	6.25
si IDROSEMINA	m	1.23
so CORDOLO CLS (ML)	m	1.00
st COMPATT. IN TRINCEA	m	9.07
su USURA DRENANTE	m	6.25

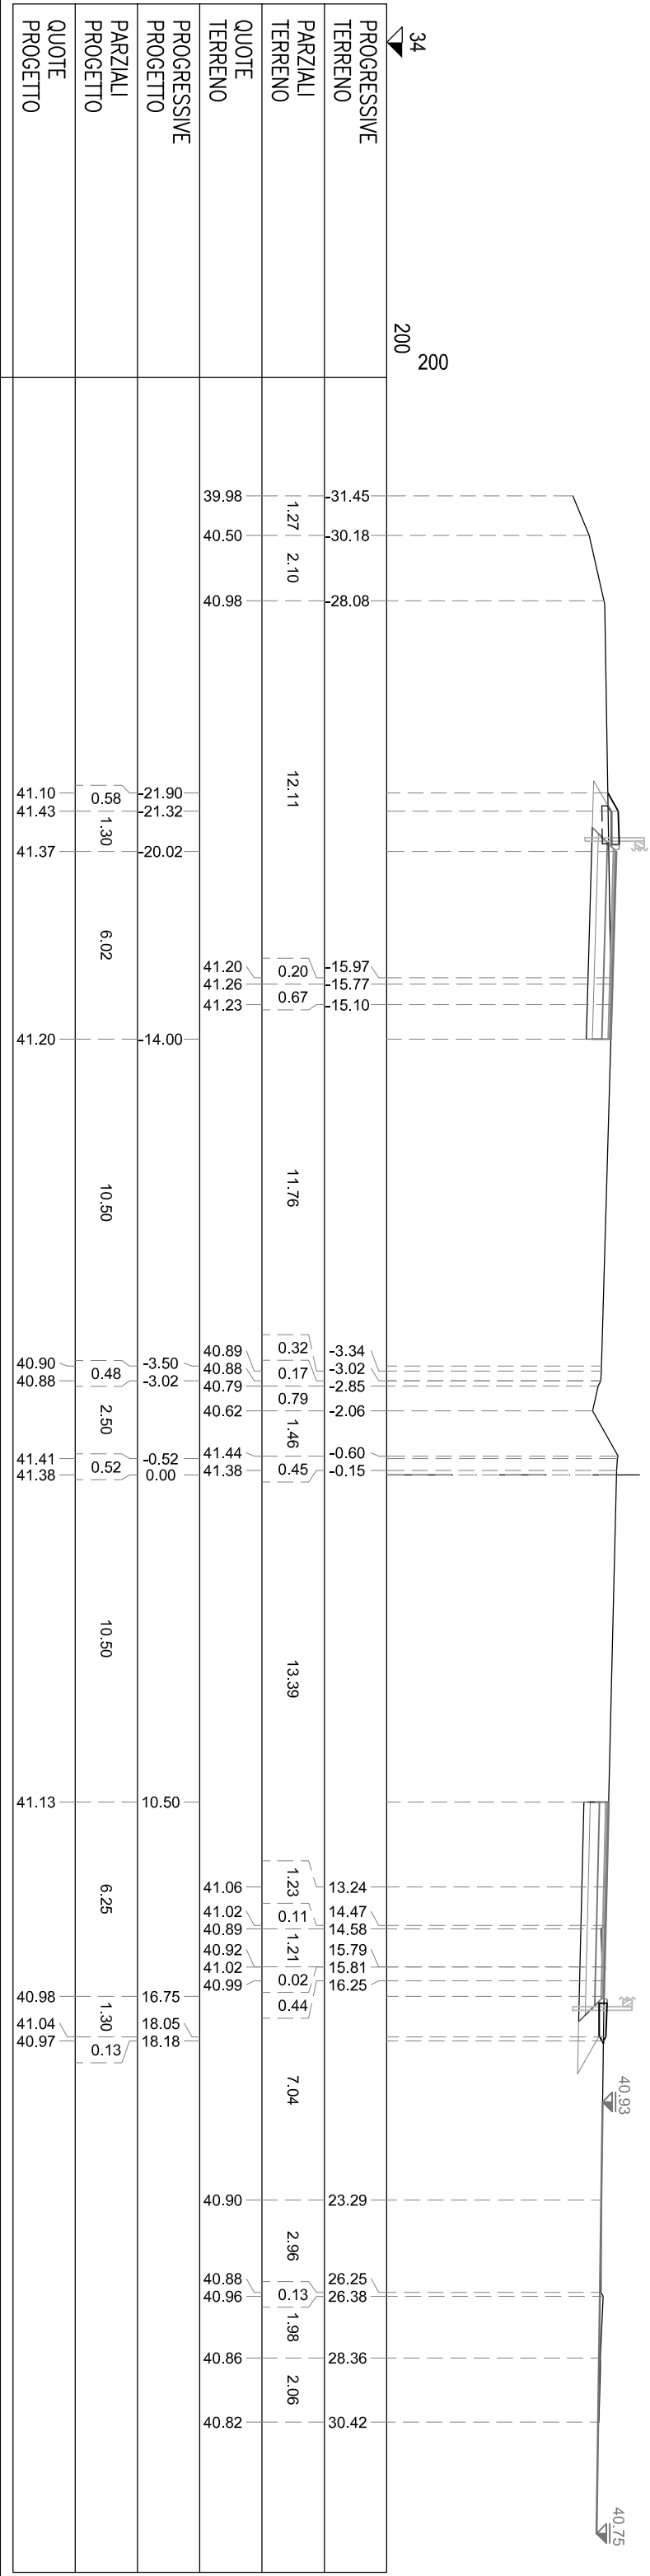

NA BINDER	m²	0.24
NB BASE	m²	1.02
NC MISTO CEMENTATO	m²	1.57
ND STABILIZZATO	m²	1.09
NL RILAVATO ARGINELLO	m²	0.79
NR RILEVATO	m²	0.15
NS STERRO	m²	3.51
SA BINDER	m²	0.32
SB BASE	m²	1.27
SC MISTO CEMENTATO	m²	2.03
SD STABILIZZATO	m²	1.40
SL RILEVATO ARGINELLO	m²	0.95
SS STERRO	m²	5.33
SV VEGETALE IN RILEVATO	m²	0.27
nh DOMOLIZIONE PAV.	m	4.83
nl IDROSEMINA	m	1.84
no CORDOLO CLS (ML)	m	0.59
ns SCOTICO	m	1.27
nt COMPATT. IN TRINCEA	m	5.10
nu USURA DRENANTE	m	4.83
sn DEMOLIZIONE PAV.	m	6.25
sl IDROSEMINA	m	1.29
so CORDOLO CLS (ML)	m	1.00
st COMPATT. IN TRINCEA	m	9.02
su USURA DRENANTE	m	6.25


SEZIONE A-159
PROGRESSIVA 16180.00

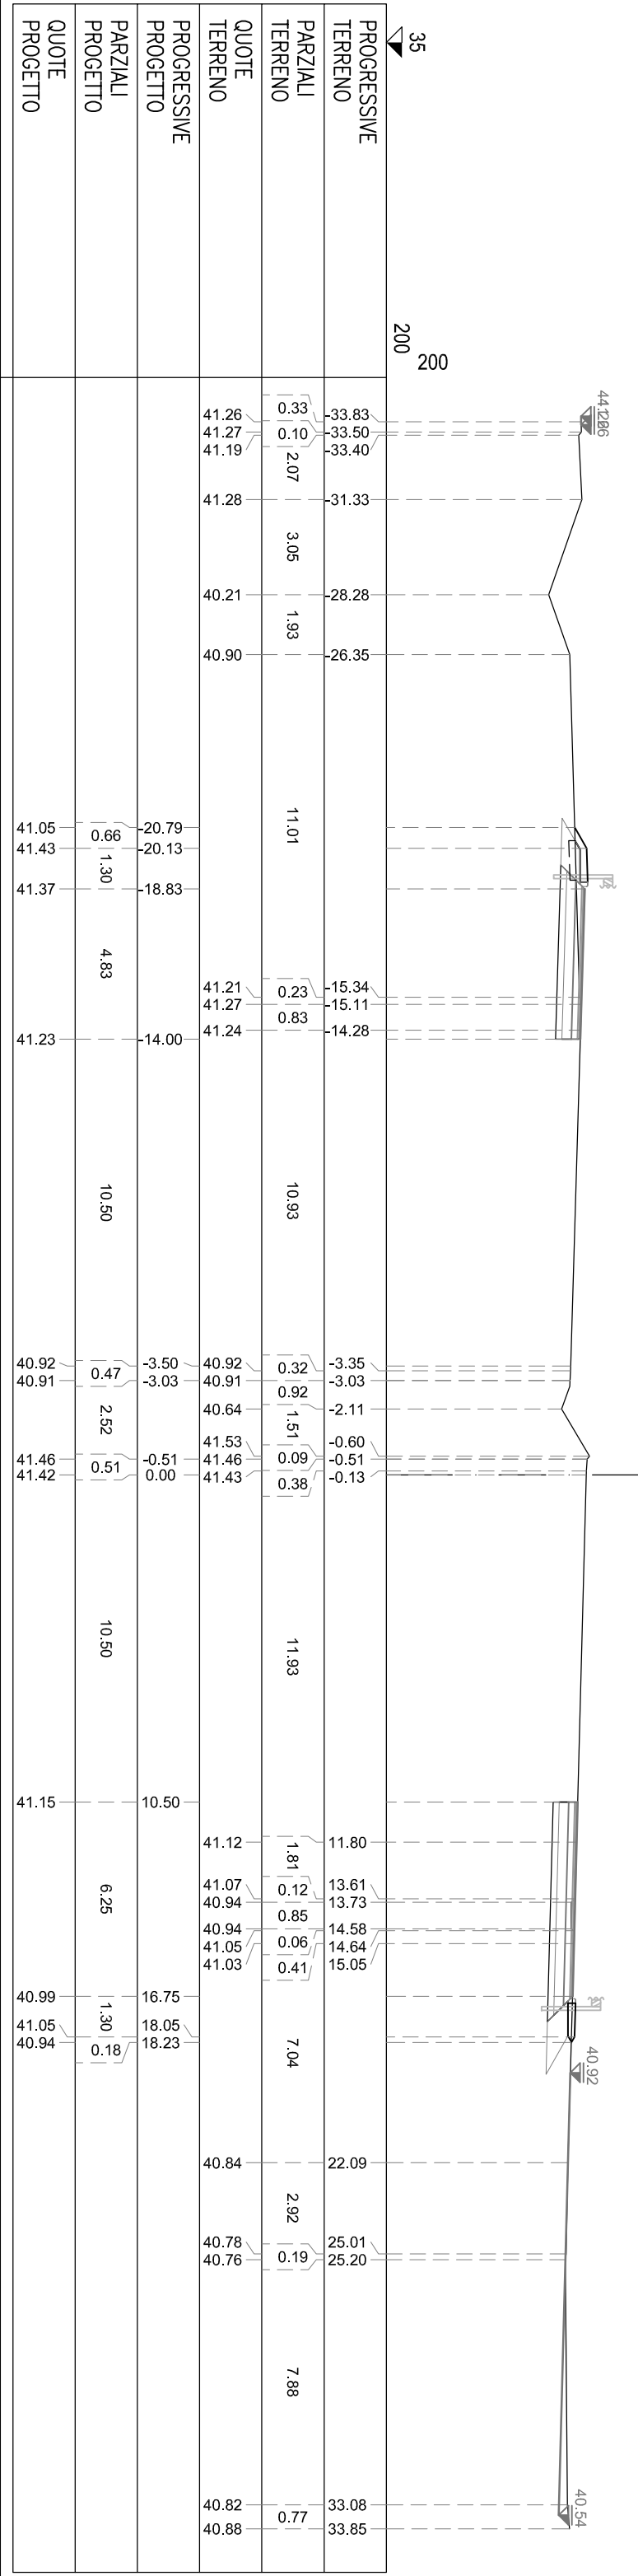

NA BINDER	m²	0.20
NB BASE	m²	0.81
NC MISTO CEMENTATO	m²	1.32
ND STABILIZZATO	m²	0.91
NL RILAVATO ARGINELLO	m²	0.80
NR RILEVATO	m²	0.19
NS STERRO	m²	2.72
SA BINDER	m²	0.30
SB BASE	m²	1.28
SC MISTO CEMENTATO	m²	2.01
SD STABILIZZATO	m²	1.41
SL RILEVATO ARGINELLO	m²	0.96
SS STERRO	m²	5.54
SV VEGETALE IN RILEVATO	m²	0.26
mh DOMOLIZIONE PAV.	m	3.90
nl IDROSEMINA	m	1.89
no CORDOLO CLS (ML)	m	0.59
ns SCOTICO	m	1.28
nt COMPATT. IN TRINCEA	m	4.19
nu USURA DRENANTE	m	3.90
sn DEMOLIZIONE PAV.	m	6.25
sl IDROSEMINA	m	1.28
so CORDOLO CLS (ML)	m	1.00
st COMPATT. IN TRINCEA	m	9.03
su USURA DRENANTE	m	6.25

SEZIONE A-160
PROGRESSIVA 16200.00

Tangenziale Sud

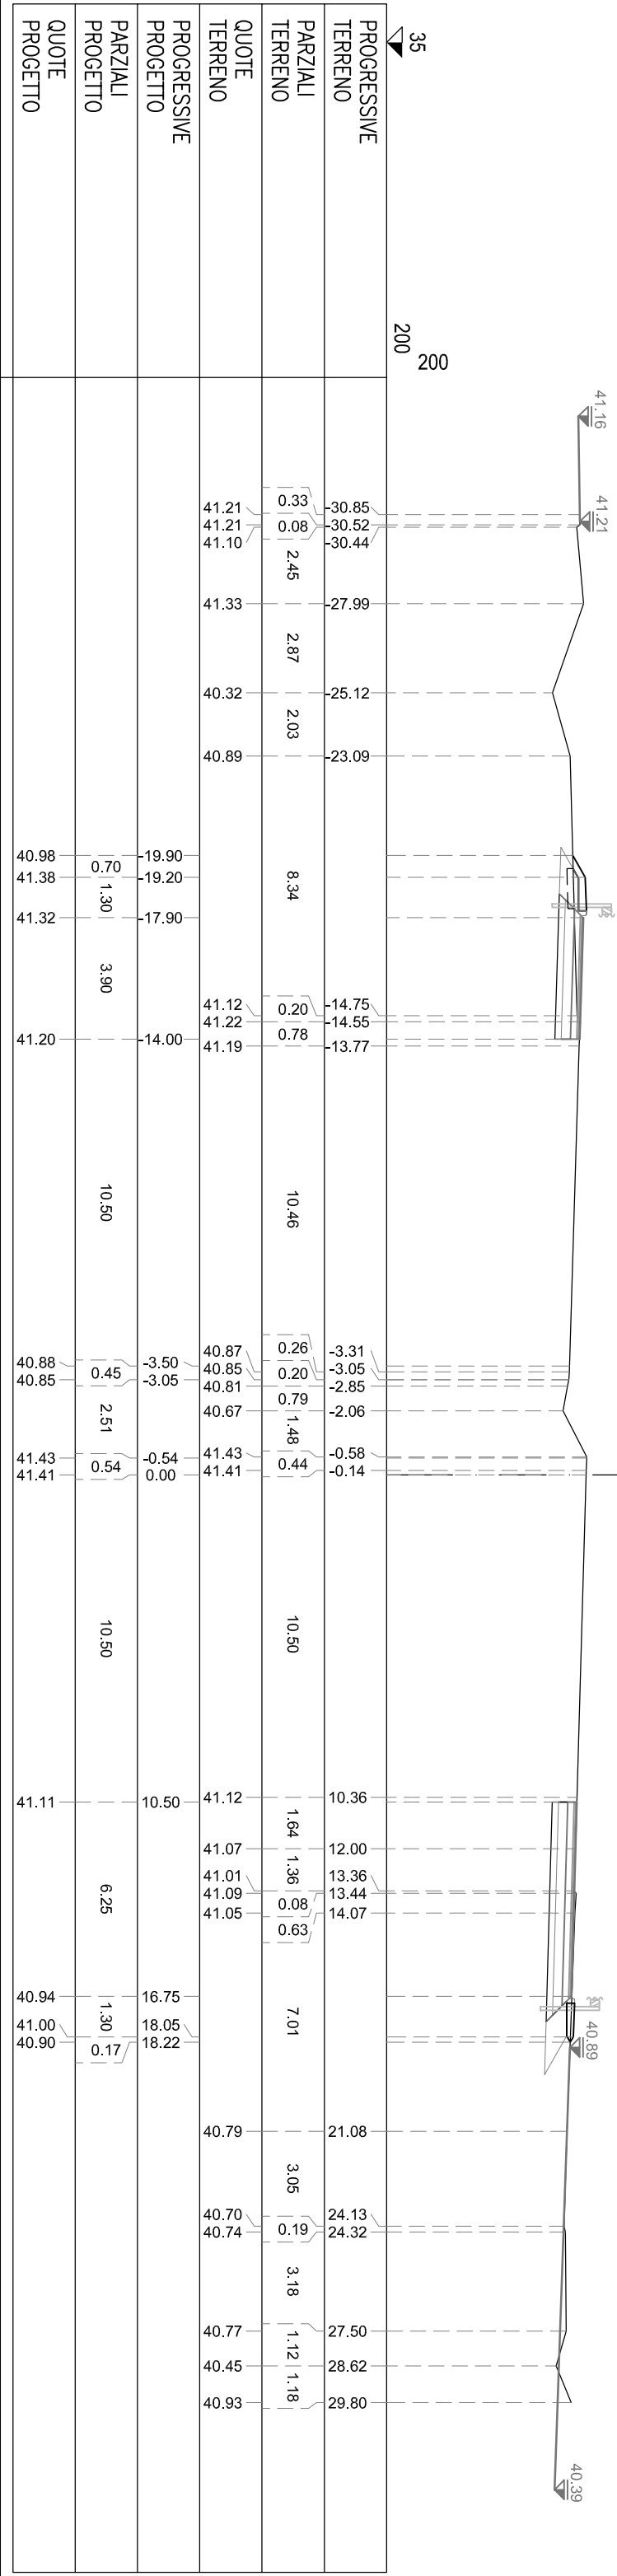

NA BINDER	m²	0.16
NB BASE	m²	0.65
NC MISTO CEMENTATO	m²	0.97
ND STABILIZZATO	m²	0.63
NS STERRO	m²	2.07
SA BINDER	m²	0.31
SB BASE	m²	1.24
SC MISTO CEMENTATO	m²	1.86
SD STABILIZZATO	m²	1.24
SL RILEVATO ARGINELLO	m²	0.69
SS STERRO	m²	7.04
mh DOMOLIZIONE PAV.	m	3.24
nl COMPATT. IN TRINCEA	m	3.24
nu USURA DRENANTE	m	3.24
sh DEMOLIZIONE PAV.	m	6.21
sf COMPATT. IN TRINCEA	m	7.51
su USURA DRENANTE	m	6.21

SEZIONE A-161
PROGRESSIVA 16220.00


35	200	200
PROGRESSIVE TERRENO		
PARZIALI TERRENO		
QUOTE TERRENO		
PROGRESSIVE PROGETTO		
PARZIALI PROGETTO		
QUOTE PROGETTO		

Tangenziale Nord

Tangenziale Sud

NA BINDER	m²	0,15
NB BASE	m²	0,60
NC MISTO CEMENTATO	m²	0,90
ND STABILIZZATO	m²	0,60
NS STERRO	m²	2,02
SA BINDER	m²	0,29
SB BASE	m²	1,13
SC MISTO CEMENTATO	m²	1,71
SD STABILIZZATO	m²	1,14
SL RILEVATO ARGINELLO	m²	0,68
SS STERRO	m²	7,00
mh DOMOLIZIONE PAV.	m	3,00
nl COMPATT. IN TRINCEA	m	3,00
nu USURA DRENANTE	m	3,00
sh DEMOLIZIONE PAV.	m	5,69
st COMPATT. IN TRINCEA	m	6,99
su USURA DRENANTE	m	5,69

SEZIONE A-162
PROGRESSIVA 16240.00

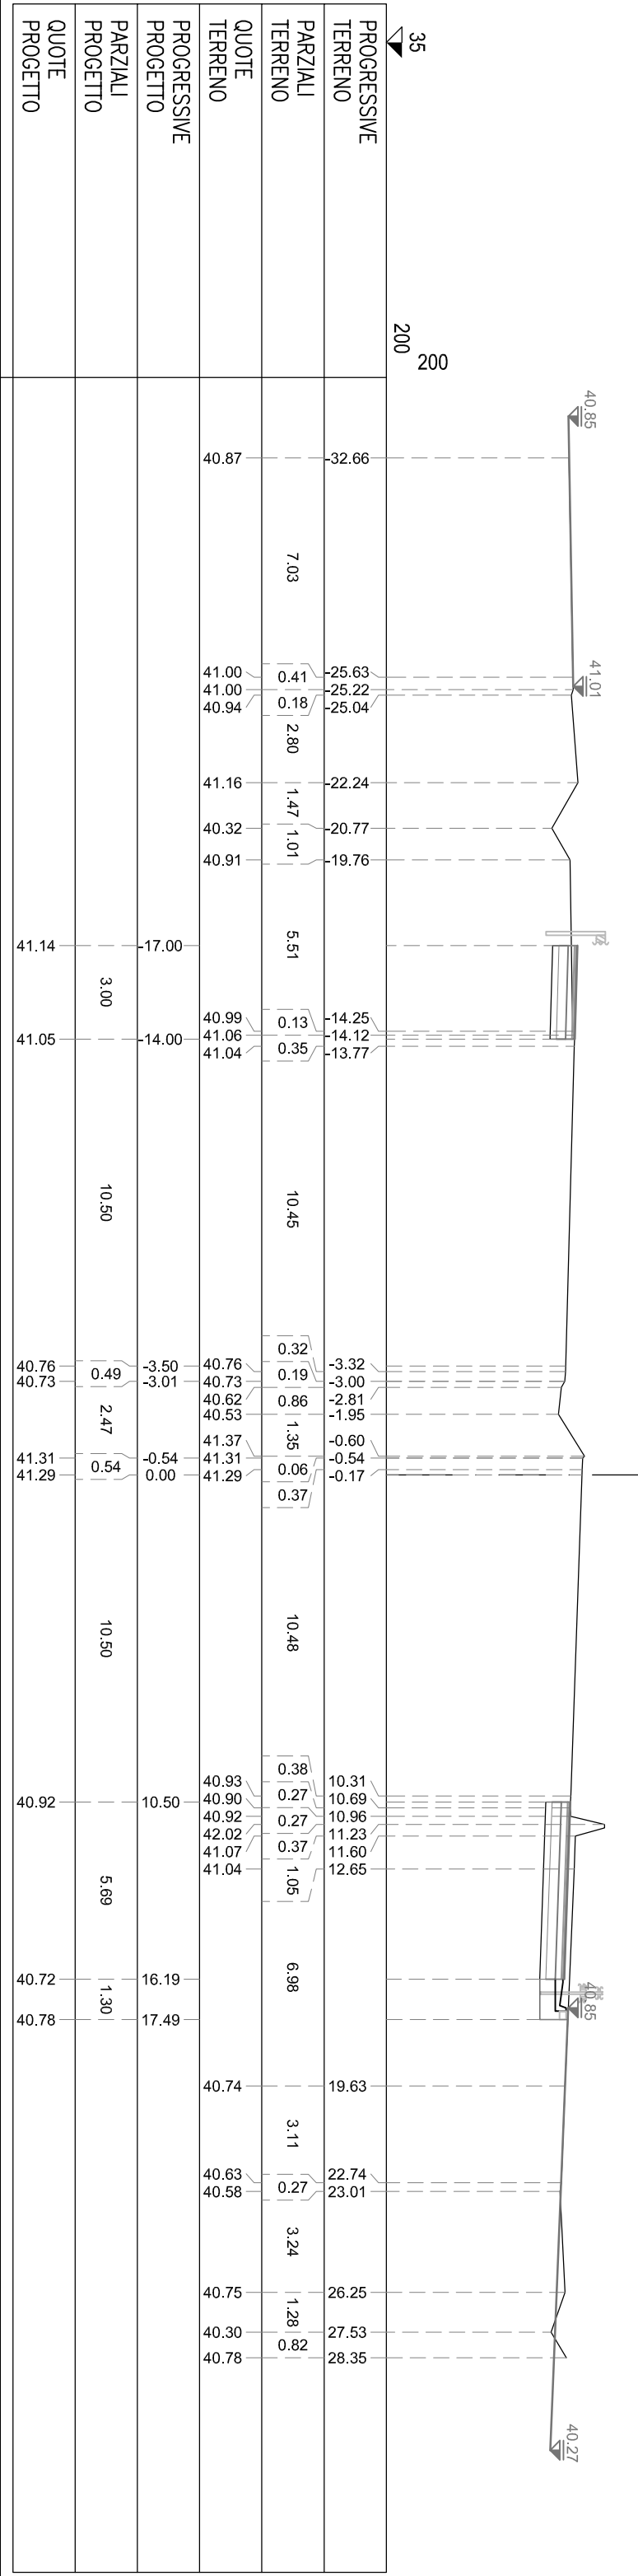


NA BINDER	m²	0,15
NB BASE	m²	0,60
NC MISTO CEMENTATO	m²	0,90
ND STABILIZZATO	m²	0,60
NS STERRO	m²	2,04
SA BINDER	m²	0,25
SB BASE	m²	1,00
SC MISTO CEMENTATO	m²	1,48
SD STABILIZZATO	m²	0,95
SL RILEVATO ARGINELLO	m²	0,69
SS STERRO	m²	6,32
mh DOMOLIZIONE PAV.	m	3,00
nl COMPATT. IN TRINCEA	m	3,00
nu USURA DRENANTE	m	3,00
sh DEMOLIZIONE PAV.	m	4,91
st COMPATT. IN TRINCEA	m	6,21
su USURA DRENANTE	m	4,91


SEZIONE A-163
PROGRESSIVA 16260.00

Tangenziale Nord

Tangenziale Sud

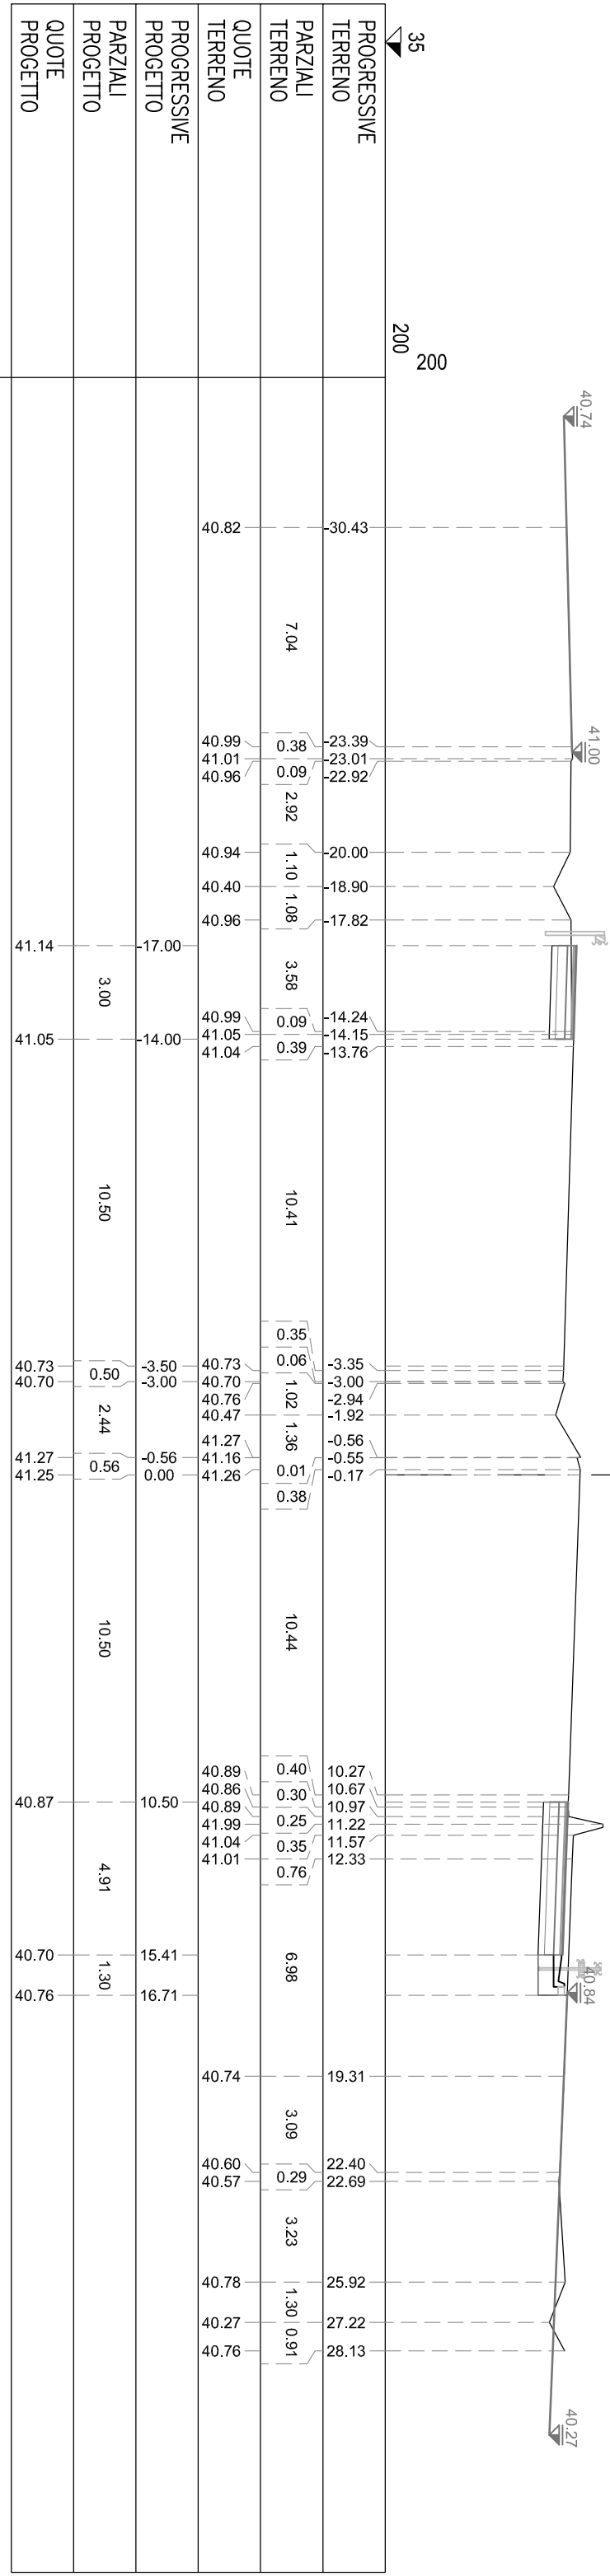

SA BINDER	m ²	0,15
SB BASE	m ²	0,60
SC MISTO CEMENTATO	m ²	0,90
SD STABILIZZATO	m ²	0,60
SE STERRO	m ²	2,08
SA BINDER	m ²	0,20
SB BASE	m ²	0,77
SC MISTO CEMENTATO	m ²	1,16
SD STABILIZZATO	m ²	0,78
SE STERRO	m ²	5,44
SA BINDER	m ²	0,65
SB BASE	m ²	3,00
SC MISTO CEMENTATO	m ²	3,00
SD STABILIZZATO	m ²	3,00
SE STERRO	m ²	5,17
SA BINDER	m ²	3,87

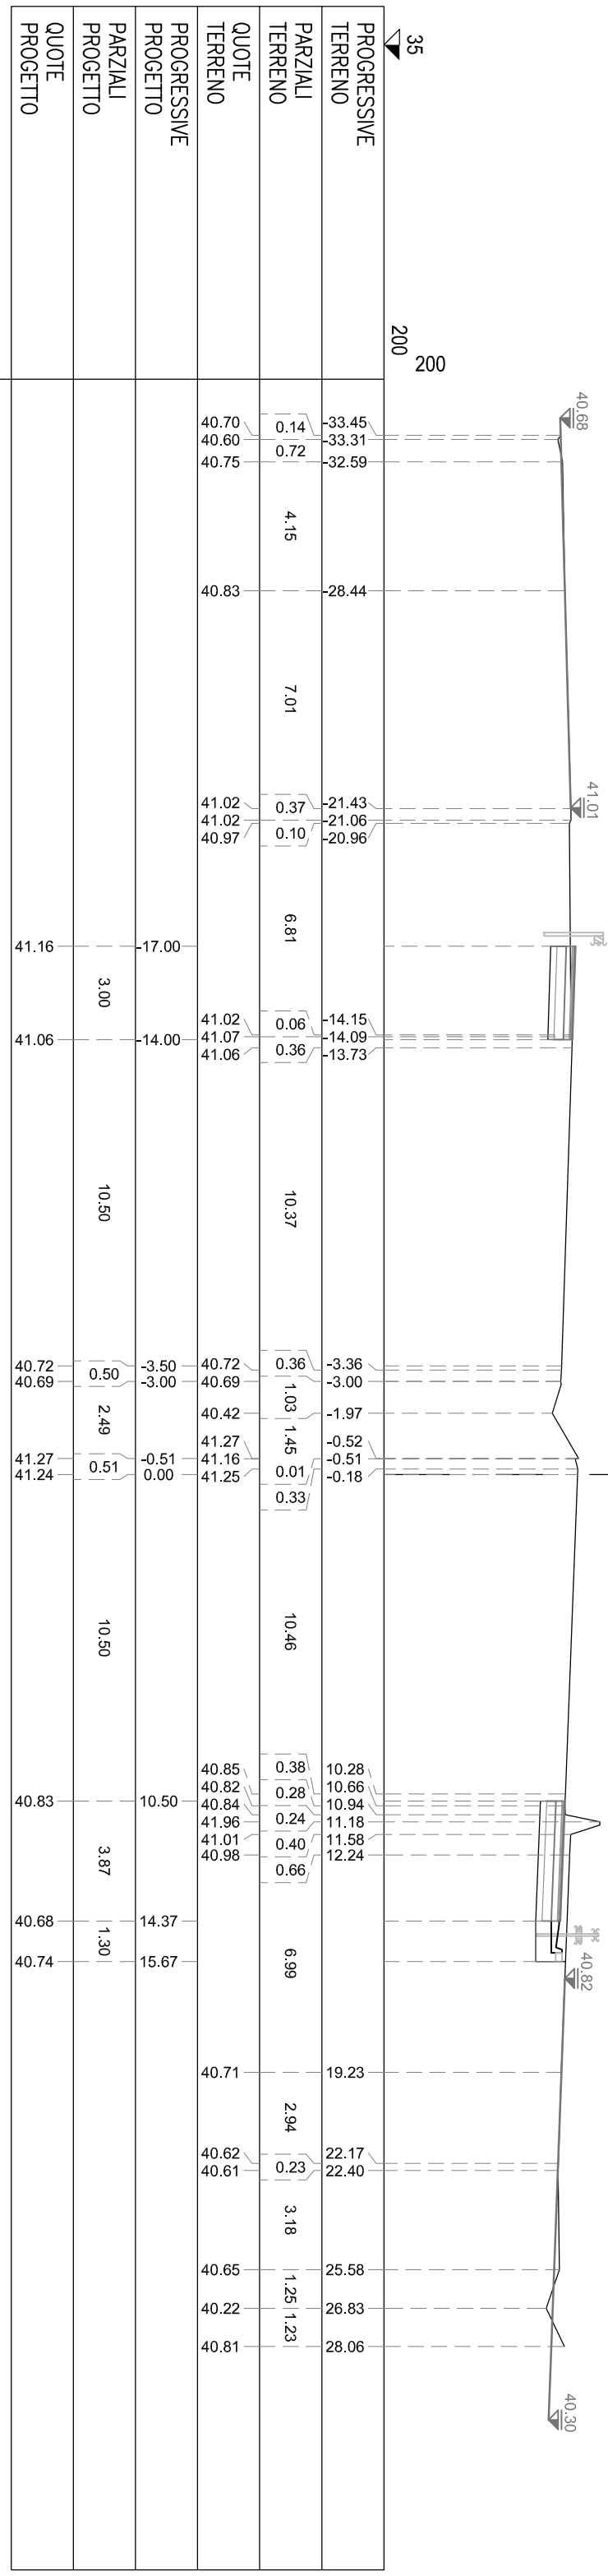


NA BINDER	m²	0.15
NB BASE	m²	0.60
NC MISTO CEMENTATO	m²	0.90
ND STABILIZZATO	m²	0.60
NS STERRO	m²	2.02
SA BINDER	m²	0.15
SB BASE	m²	0.60
SC MISTO CEMENTATO	m²	0.90
SD STABILIZZATO	m²	0.60
SL RILEVATO ARGINELLO	m²	0.69
SS STERRO	m²	4.28
mh DOMOLIZIONE PAV.	m	3.00
nl COMPATT. IN TRINCEA	m	3.00
nu USURA DRENANTE	m	3.00
sh DEMOLIZIONE PAV.	m	3.00
st COMPATT. IN TRINCEA	m	4.30
su USURA DRENANTE	m	3.00


SEZIONE A-165
PROGRESSIVA 16300.00

Tangenziale Nord

Tangenziale Sud

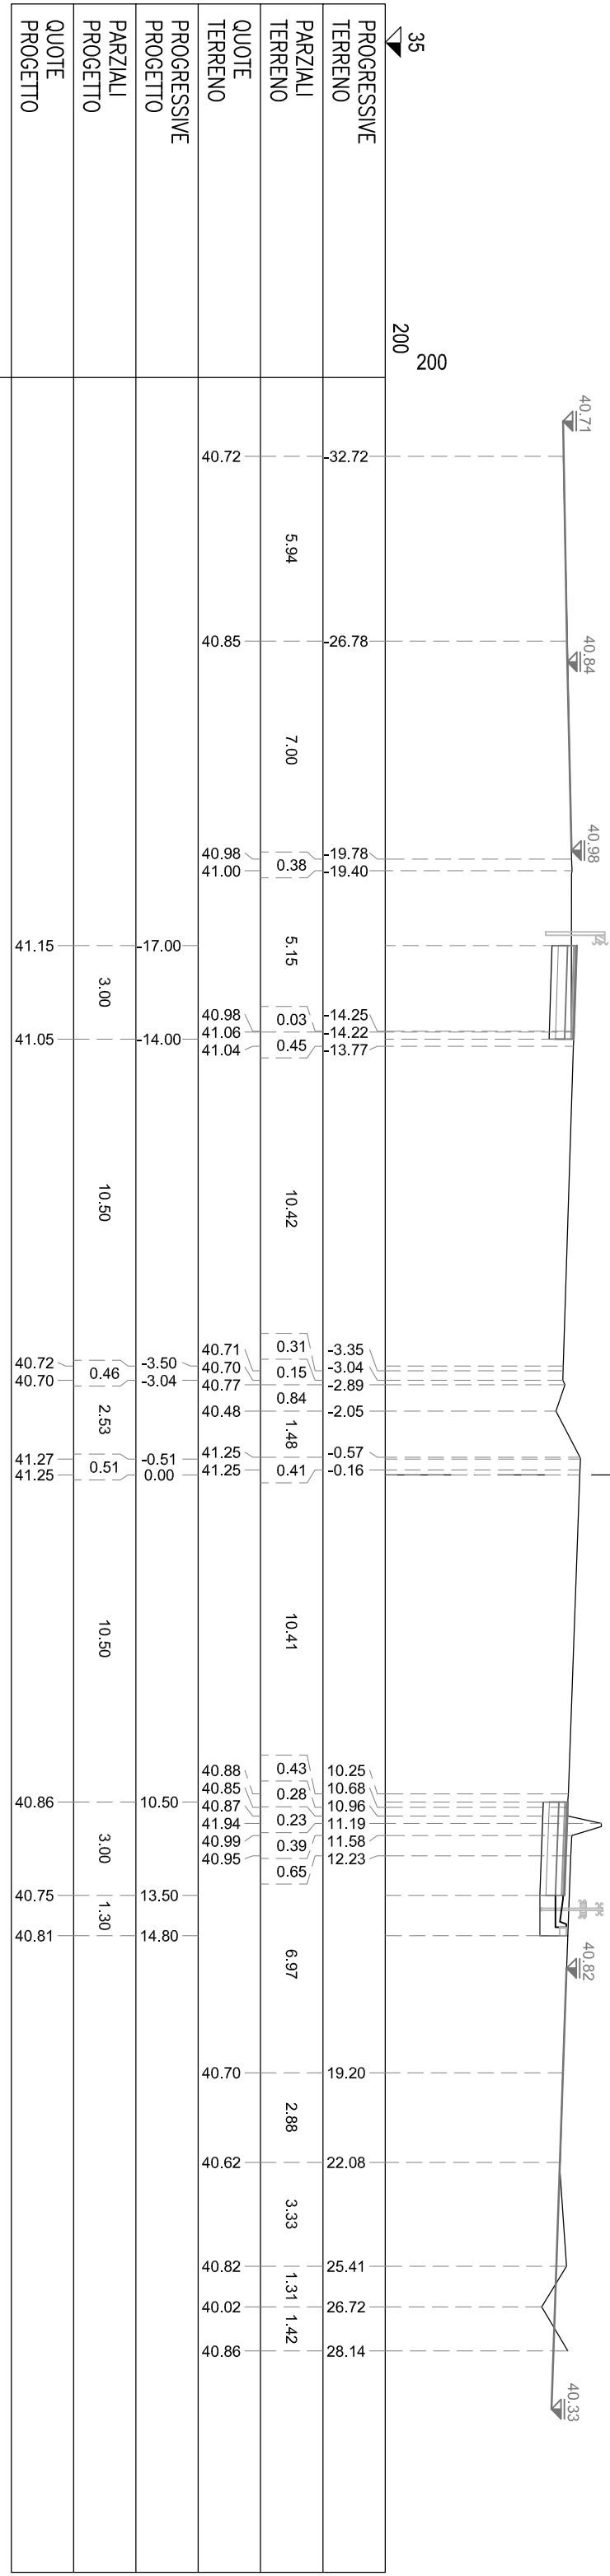


NA BINDER	m ²	0,15
NB BASE	m ²	0,60
NC MISTO CEMENTATO	m ²	0,90
ND STABILIZZATO	m ²	0,60
NE STERRO	m ²	2,13
SA BINDER	m ²	0,14
SB BASE	m ²	0,61
SC MISTO CEMENTATO	m ²	0,89
SD STABILIZZATO	m ²	0,61
SL RILEVATO ARGINELLO	m ²	0,61
SS STERRO	m ²	4,38
nh DOMOLIZIONE PAV.	m	3,00
ni COMPATT. IN TRINCEA	m	3,00
ni USURA DRENANTE	m	3,00
si DOMOLIZIONE PAV.	m	3,00
si COMPATT. IN TRINCEA	m	4,30
ni USURA DRENANTE	m	3,00

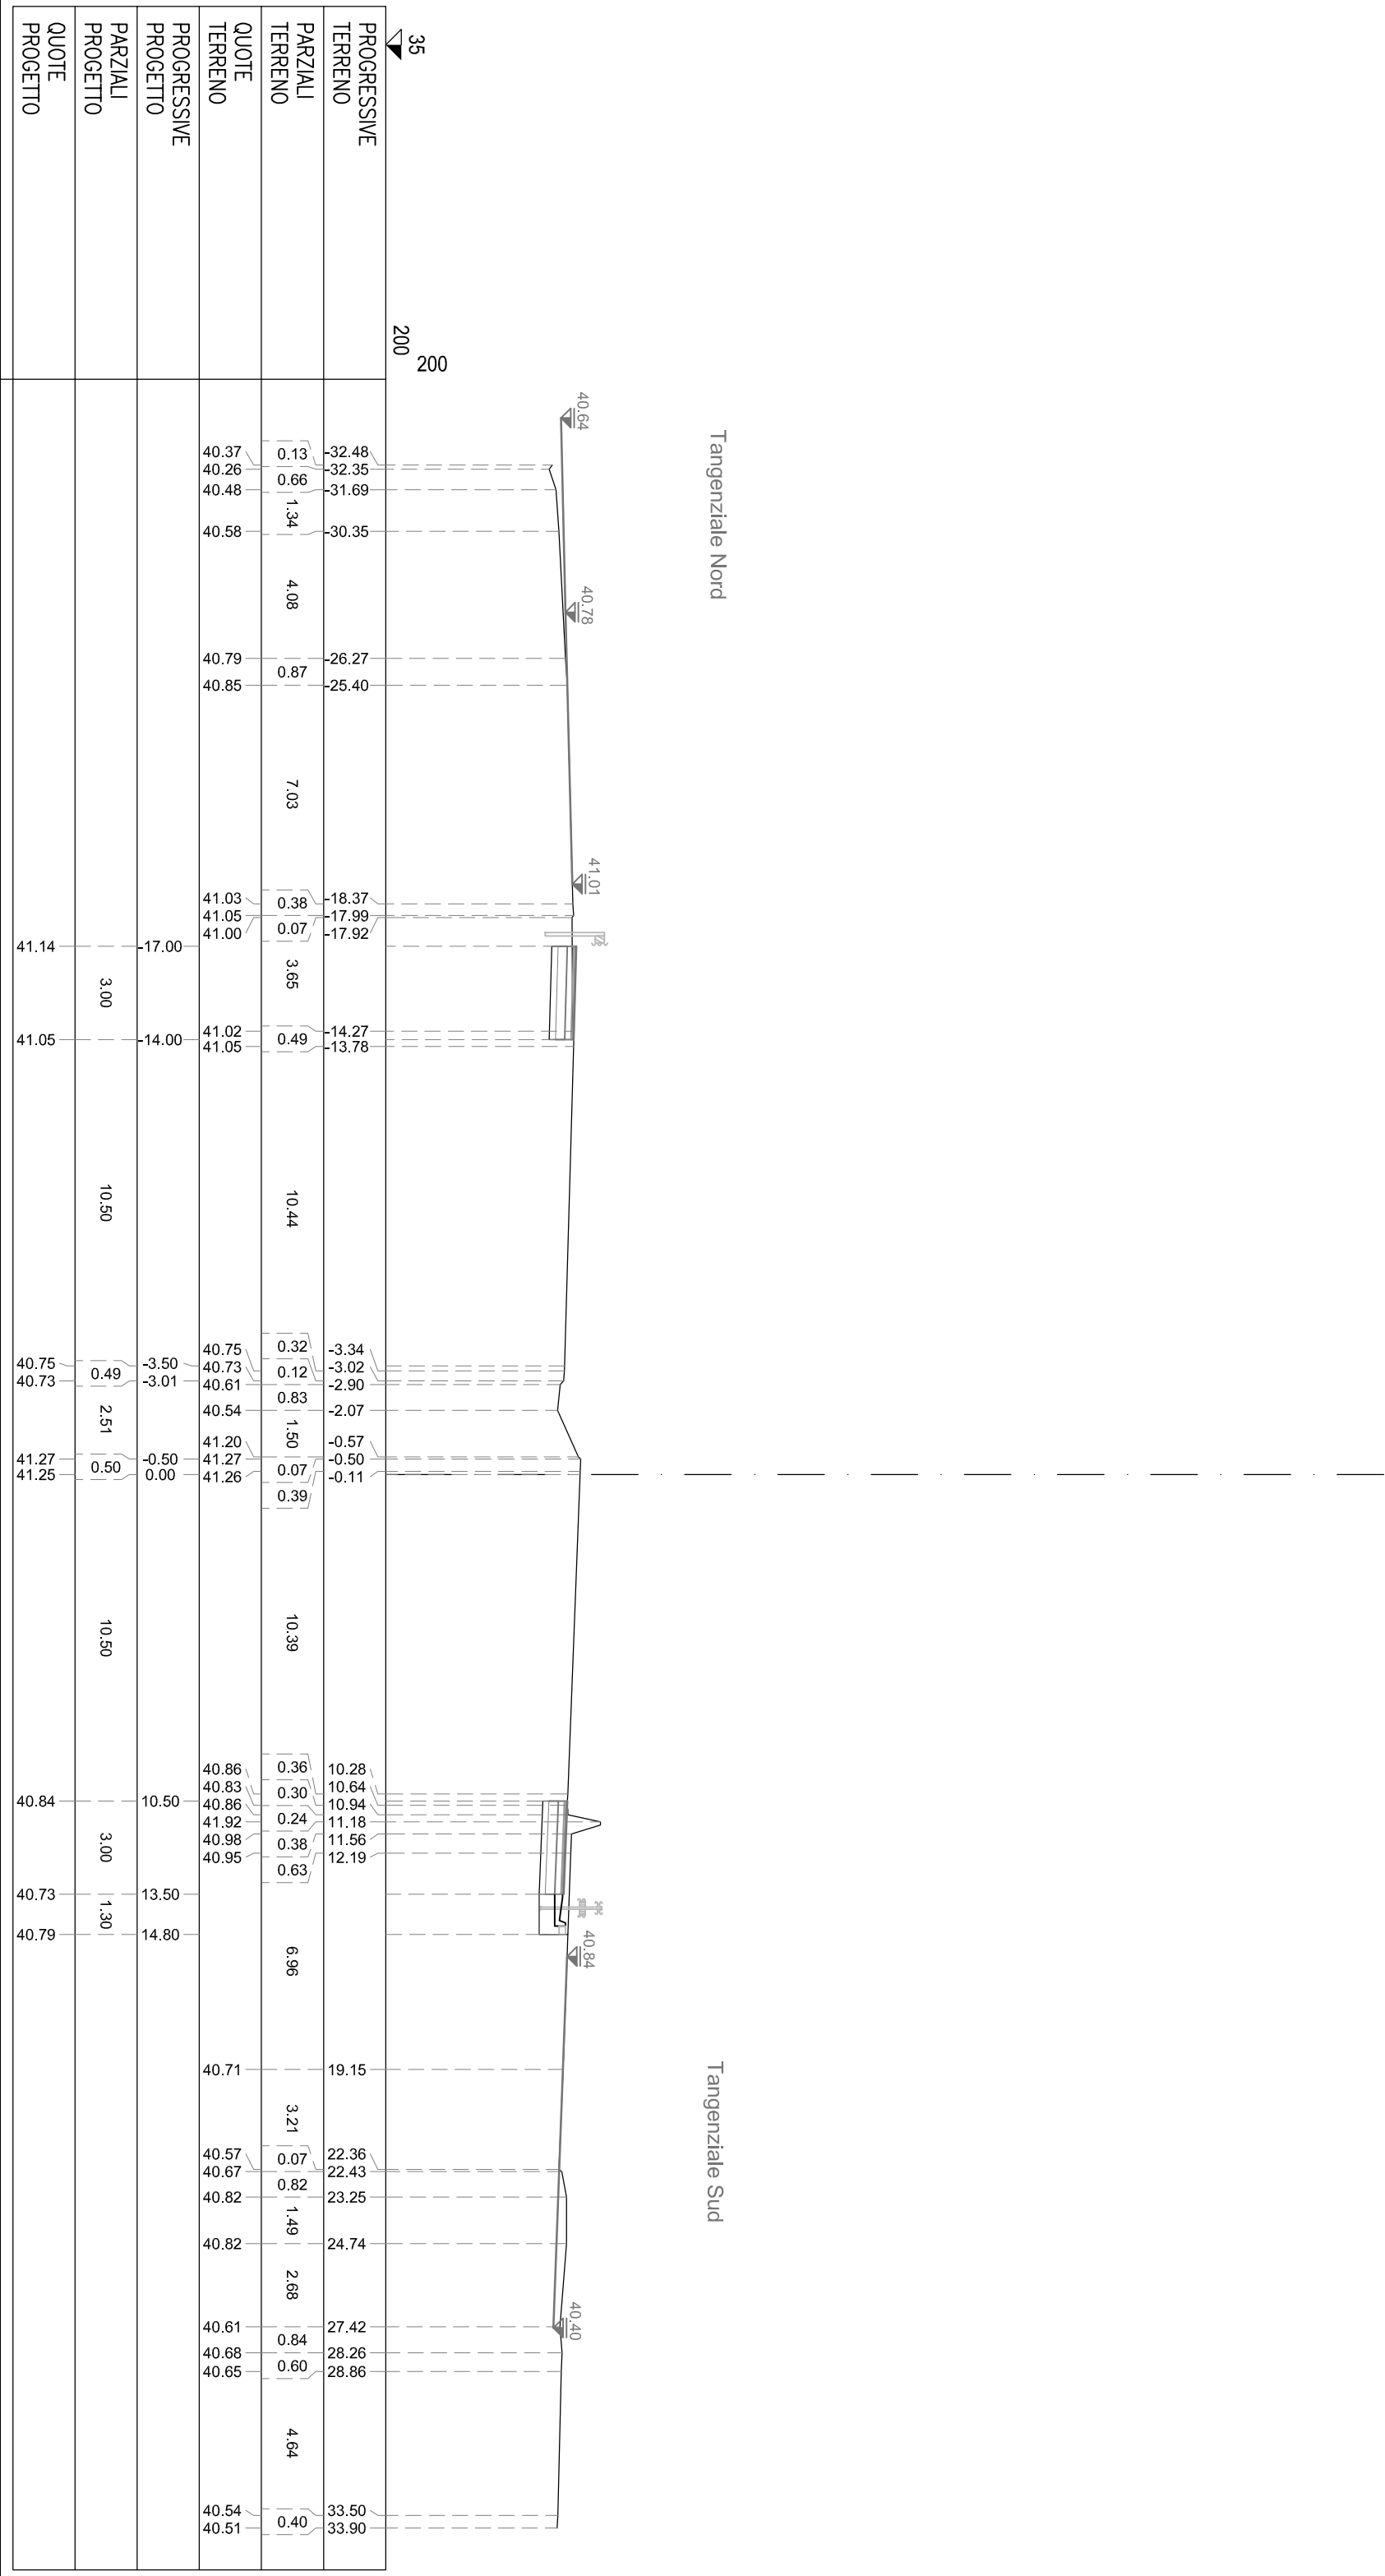


NA BINDER	m ²	0,16
NB BASE	m ²	0,39
NC MISTO CEMENTATO	m ²	0,91
ND STABILIZZATO	m ²	0,59
NS STERRO	m ²	2,22
SA BINDER	m ²	2,22
SB BASE	m ²	0,15
SC MISTO CEMENTATO	m ²	0,60
SD STABILIZZATO	m ²	0,90
SL RILEVATO ARGINELLO	m ²	0,60
SS STERRO	m ²	0,69
ni DOMULIZIONE PAV.	m ²	4,12
ni COMPATT. IN TRINCEA	m	3,00
nu USURA DRENANTE	m	3,00
ni DOMULIZIONE PAV.	m	3,00
st COMPATT. IN TRINCEA	m	4,30
nu USURA DRENANTE	m	3,00

SEZIONE A-167

PROGRESSIVA 16340.00

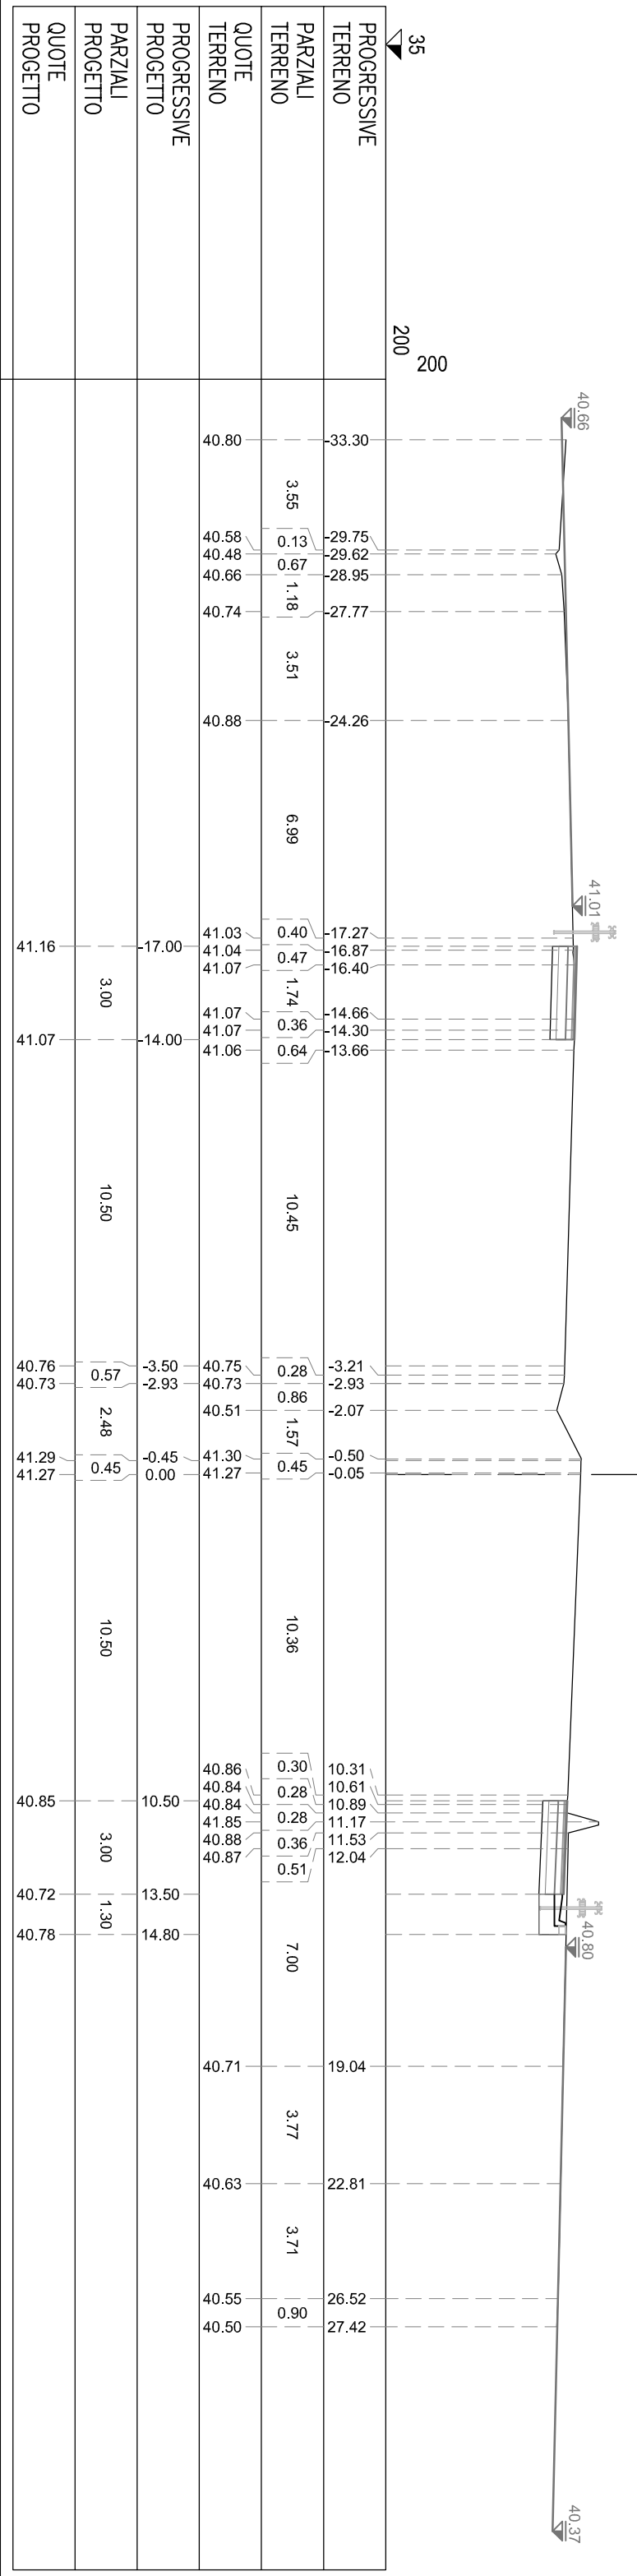


SA BINDER	m ²	0,16
NC MISTO CEMENTATO	m ²	0,59
ND STABILIZZATO	m ²	0,91
NS STERRO	m ²	0,54
SB BINDER	m ²	2,04
SB BASE	m ²	0,15
SC MISTO CEMENTATO	m ²	0,60
SD STABILIZZATO	m ²	0,90
SL RILEVATO ARGINELLO	m ²	0,60
SS STERRO	m ²	0,65
ni DOMOLIZIONE PAV.	m	3,00
ni COMPATT. IN TRINCEA	m	3,00
ni USURA DRENANTE	m	3,00
si DOMOLIZIONE PAV.	m	3,00
si COMPATT. IN TRINCEA	m	4,30
ni USURA DRENANTE	m	3,00

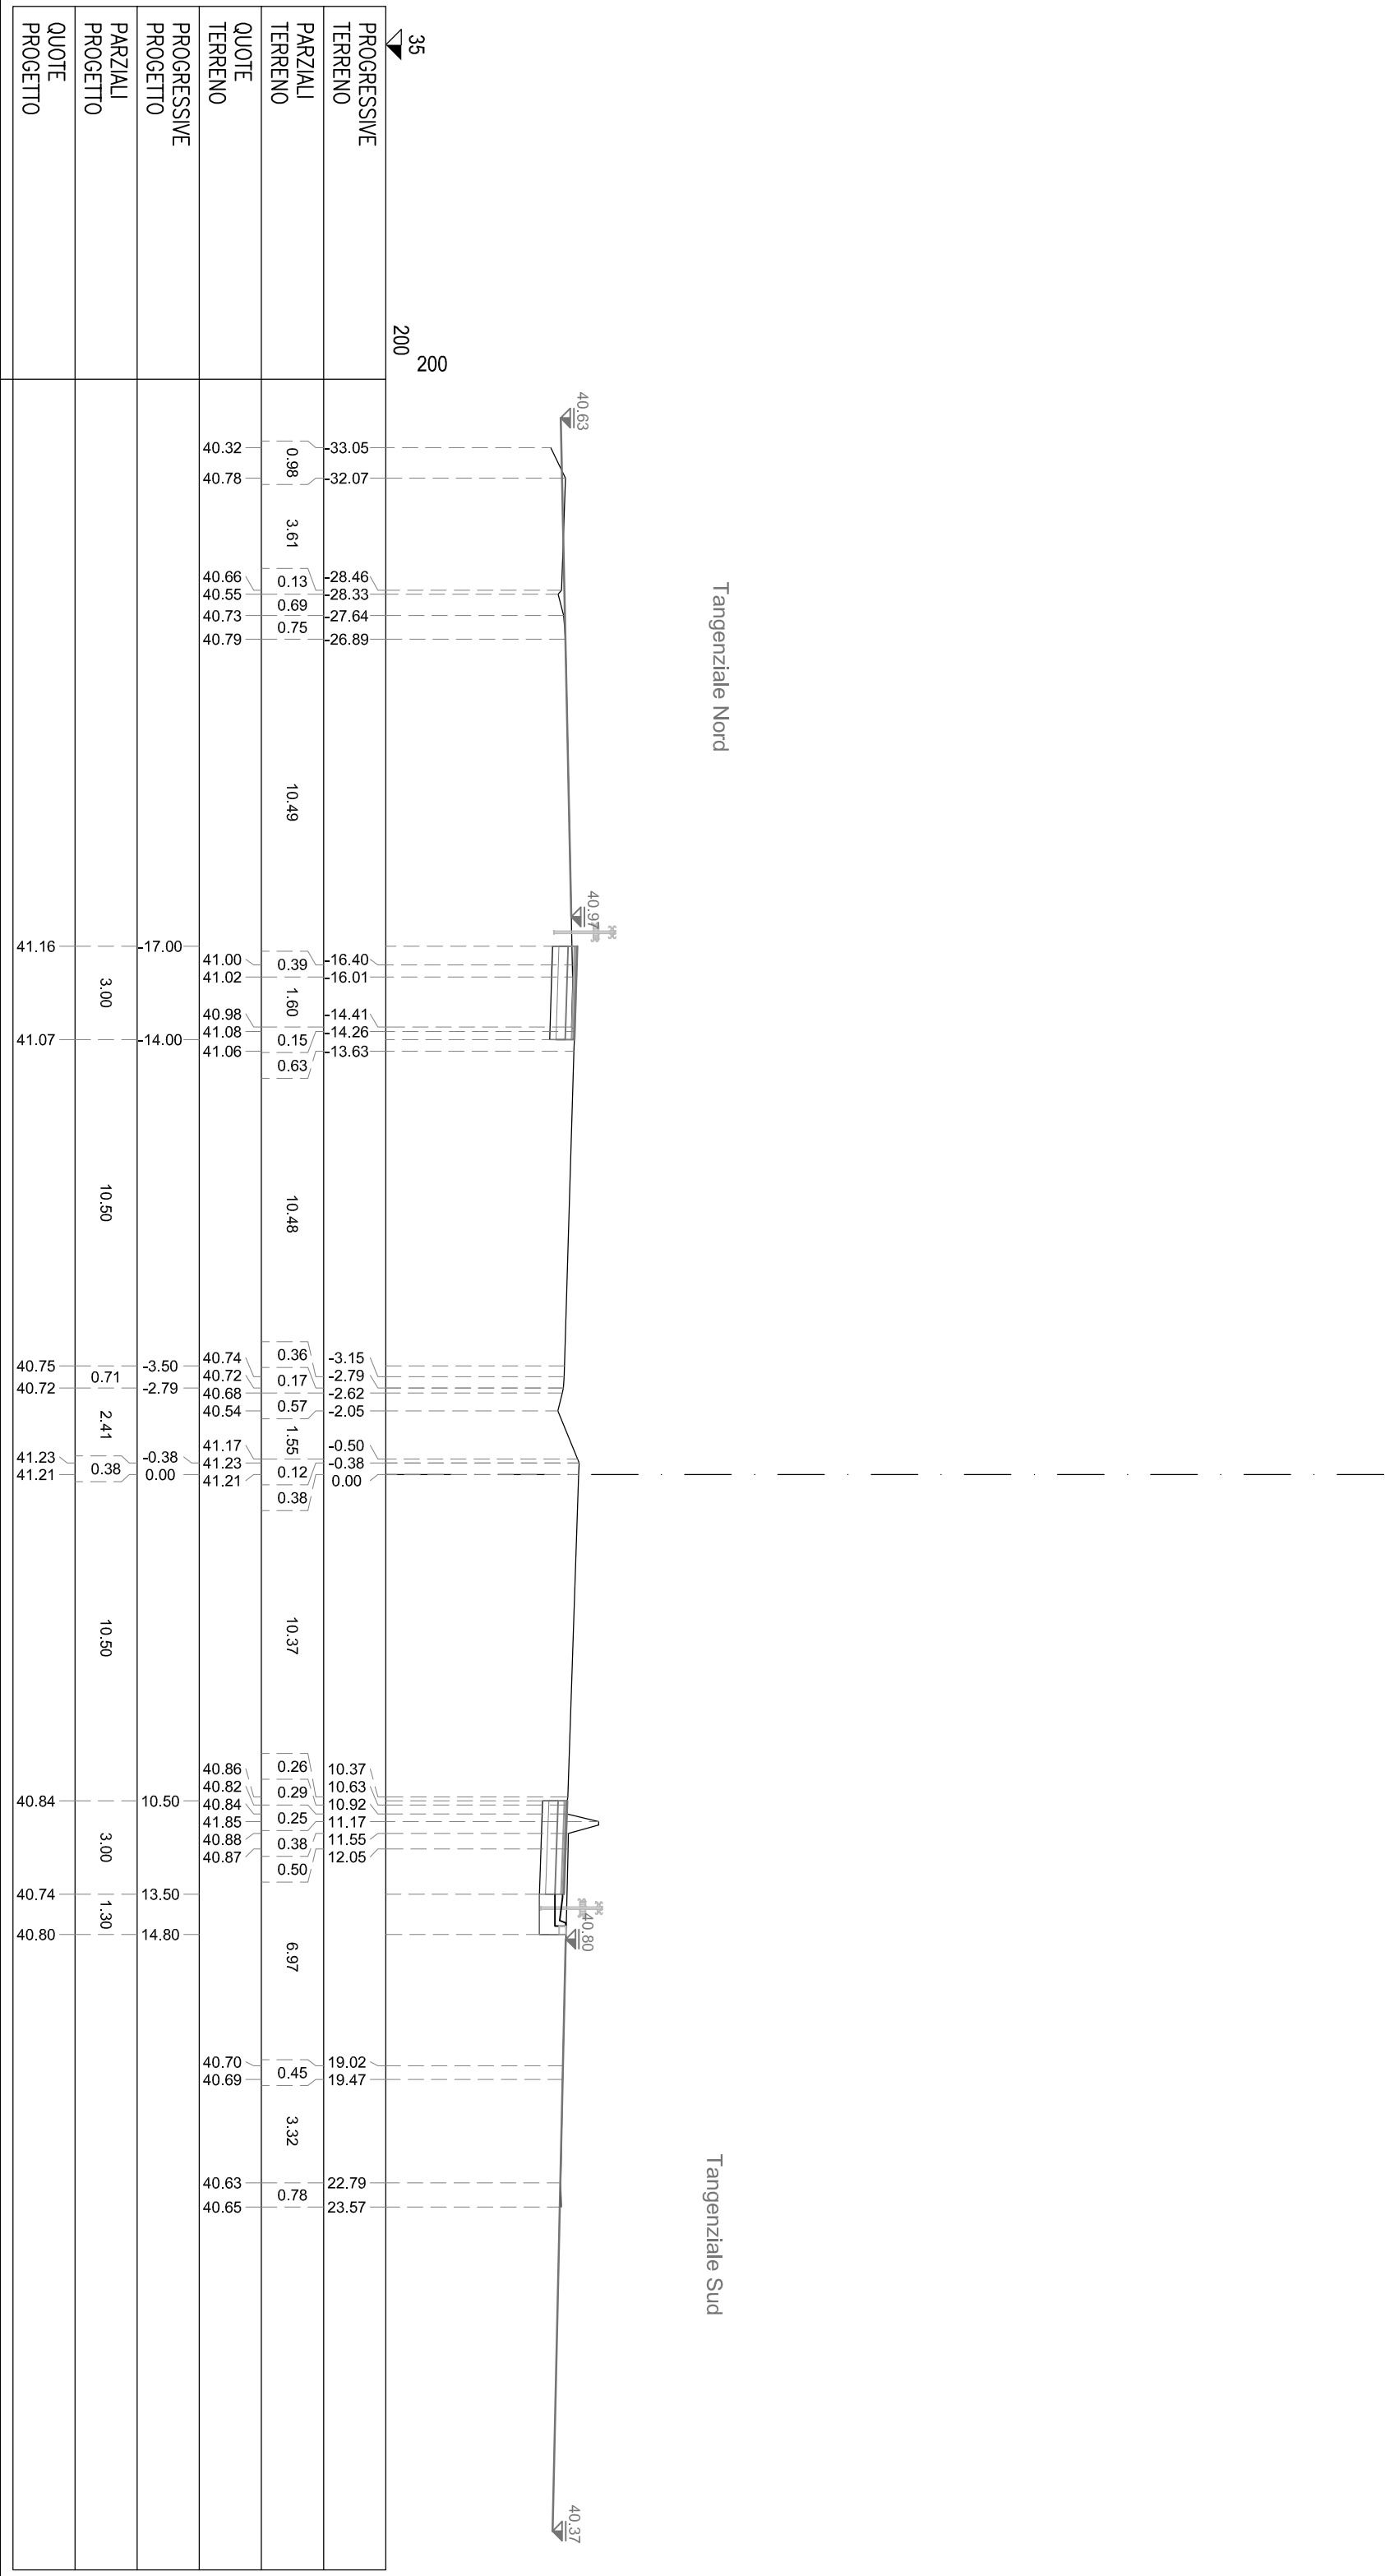

NA BINDER	m ²	0.16
NB BASE	m ²	0.39
NC MISTO CEMENTATO	m ²	0.91
ND STABILIZZATO	m ²	0.59
NS STERRO	m ²	1.99
SA BINDER	m ²	0.16
SB BASE	m ²	0.16
SC MISTO CEMENTATO	m ²	0.91
SD STABILIZZATO	m ²	0.59
SL RILEVATO ARGINELLO	m ²	0.69
SS STERRO	m ²	4.08
n DOMULIZIONE PAV.	m	3.00
ni COMPATT. IN TRINCEA	m	3.00
nu USURA DRENANTE	m	3.00
nt DOMULIZIONE PAV.	m	4.00
st COMPATT. IN TRINCEA	m	3.00
tu USURA DRENANTE	m	3.00

SEZIONE A-169
PROGRESSIVA 16380.00

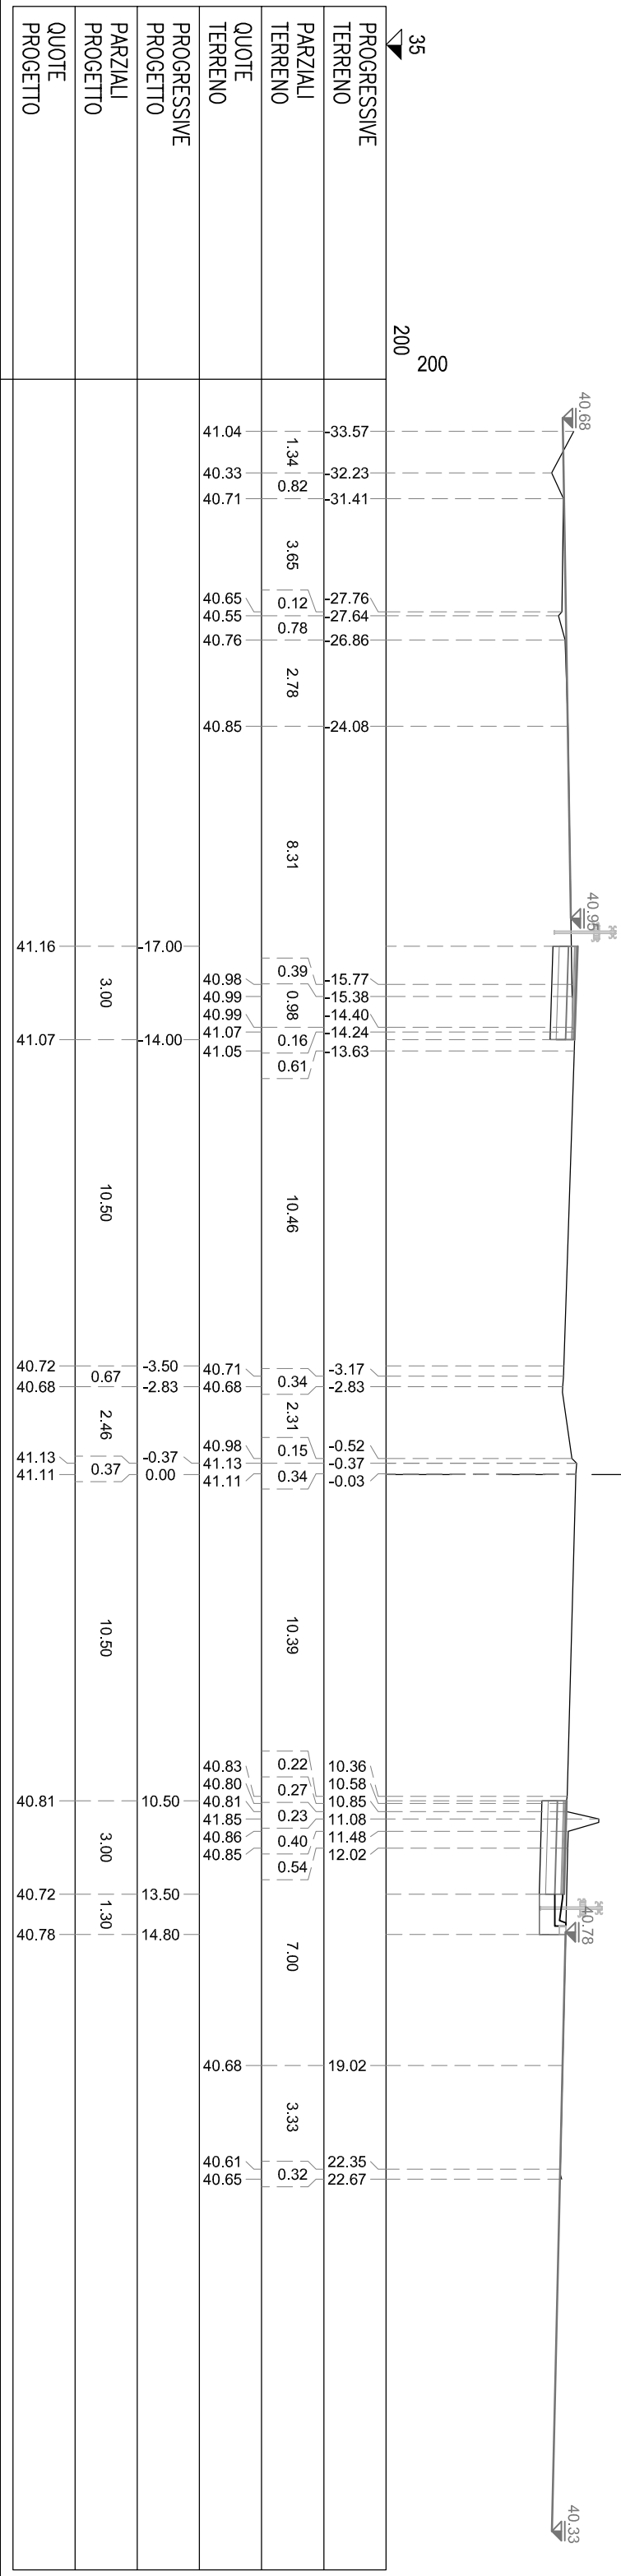


NA BINDER	m²	0.16
NB BASE	m²	0.59
NC MISTO CEMENTATO	m²	0.91
ND STABILIZZATO	m²	0.39
NS STERRO	m²	2.80
SA BINDER	m²	0.15
SB BASE	m²	0.60
SC MISTO CEMENTATO	m²	0.90
SD STABILIZZATO	m²	0.60
SS STERRO	m²	2.78
nh DOMOLIZIONE PAV.	m	3.00
nt COMPATT. IN TRINCEA	m	3.00
nu USURA DRENANTE	m	3.00
sn DEMOLIZIONE PAV.	m	3.00
st COMPATT. IN TRINCEA	m	3.00
su USURA DRENANTE	m	3.00

SEZIONE A-170
PROGRESSIVA 16400.00


Tangenziale Nord

Tangenziale Sud

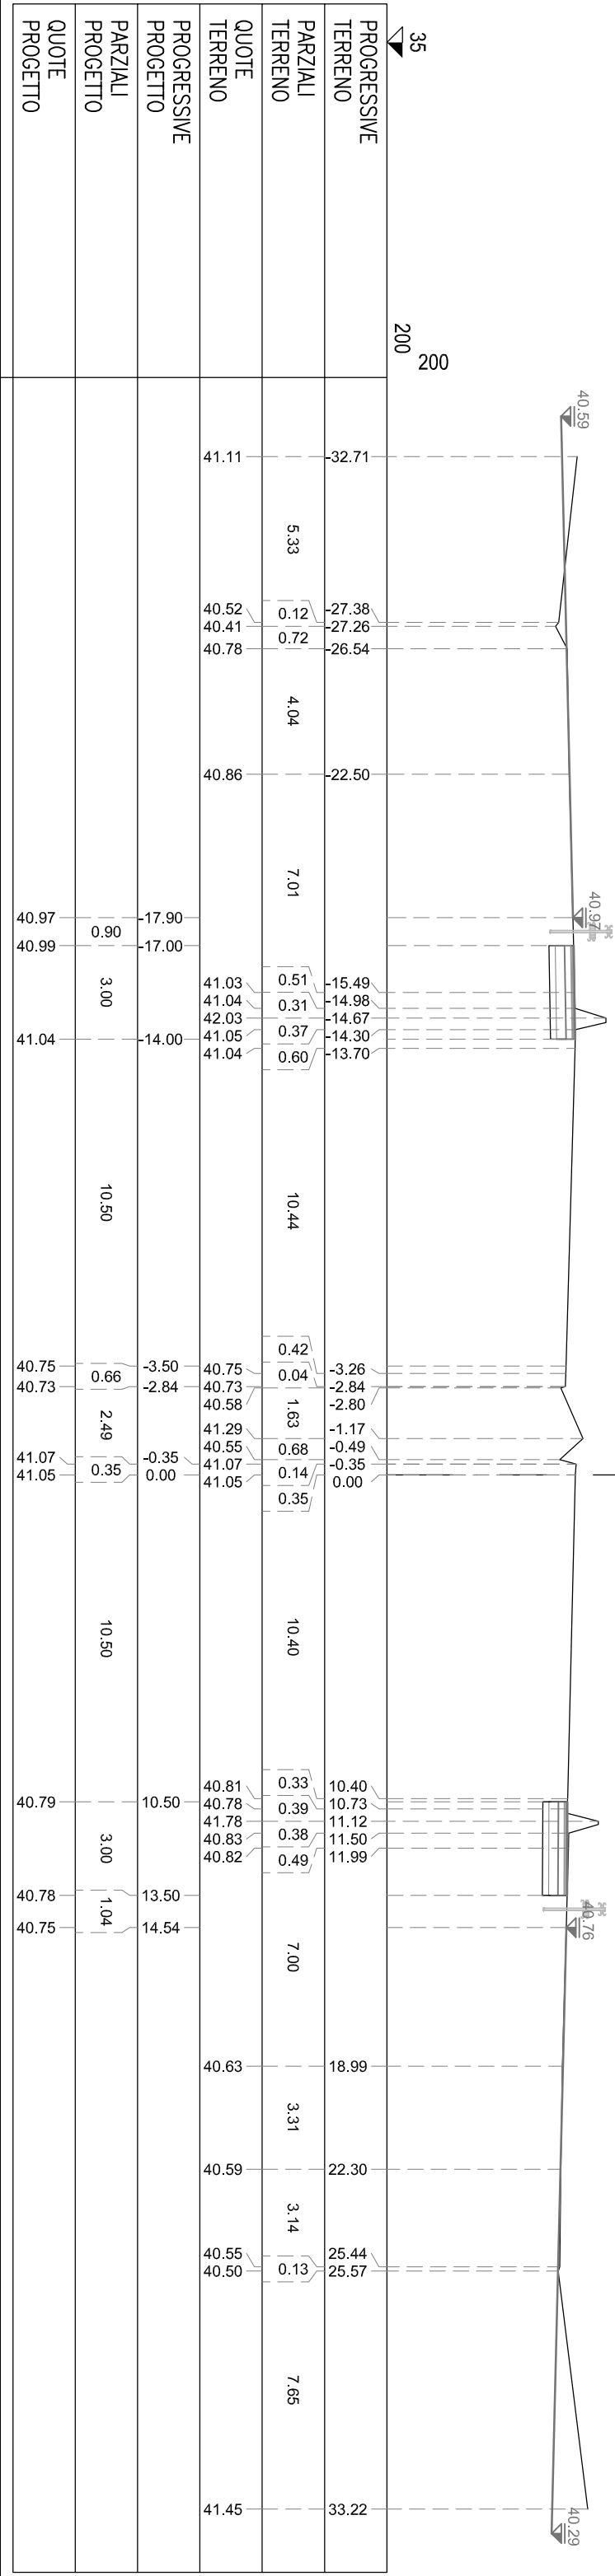


NA BINDER	m²	0,15
NB BASE	m²	0,60
NC MISTO CEMENTATO	m²	0,90
ND STABILIZZATO	m²	0,60
NS STERRO	m²	2,75
SA BINDER	m²	0,14
SB BASE	m²	0,61
SC MISTO CEMENTATO	m²	0,89
SD STABILIZZATO	m²	0,61
SS STERRO	m²	2,79
nh DOMOLIZIONE PAV.	m	3,00
nt COMPATT. IN TRINCEA	m	3,00
nu USURA DRENANTE	m	3,00
sn DEMOLIZIONE PAV.	m	3,00
st COMPATT. IN TRINCEA	m	3,00
su USURA DRENANTE	m	3,00

SEZIONE A-171
PROGRESSIVA 16745.00

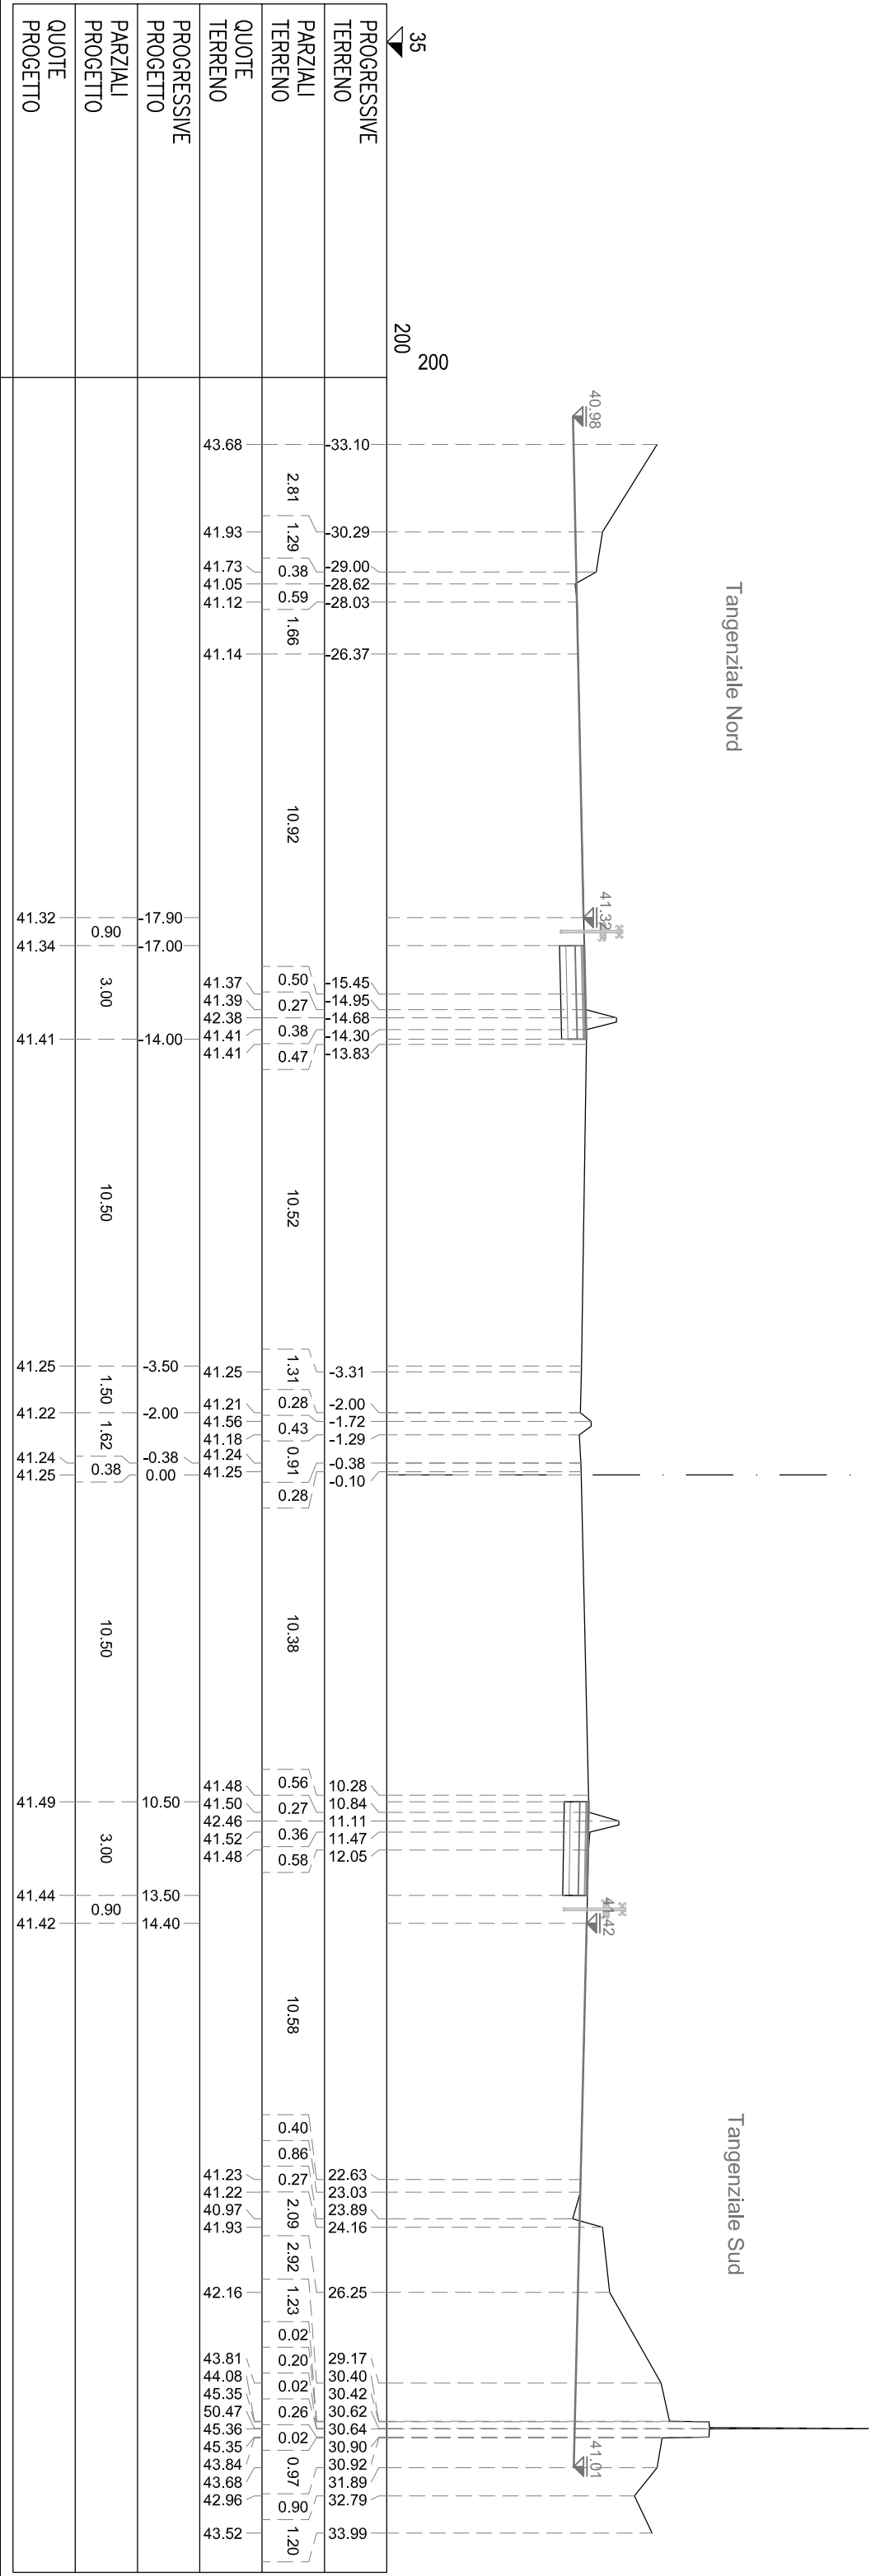


NB BASE	m²	0.10
NC MISTO CEMENTATO	m²	0.15
ND STABILIZZATO	m²	0.10
NS STERRO	m²	0.47
SB BASE	m²	0.10
SC MISTO CEMENTATO	m²	0.15
SD STABILIZZATO	m²	0.10
SS STERRO	m²	0.40
mh DOMOLIZIONE PAV.	m	0.50
nl COMPATT. IN TRINCEA	m	0.50
nu USURA DRENANTE	m	0.50
sh DEMOLIZIONE PAV.	m	0.50
st COMPATT. IN TRINCEA	m	0.50
su USURA DRENANTE	m	0.50

SEZIONE A-173
PROGRESSIVA 16870.00

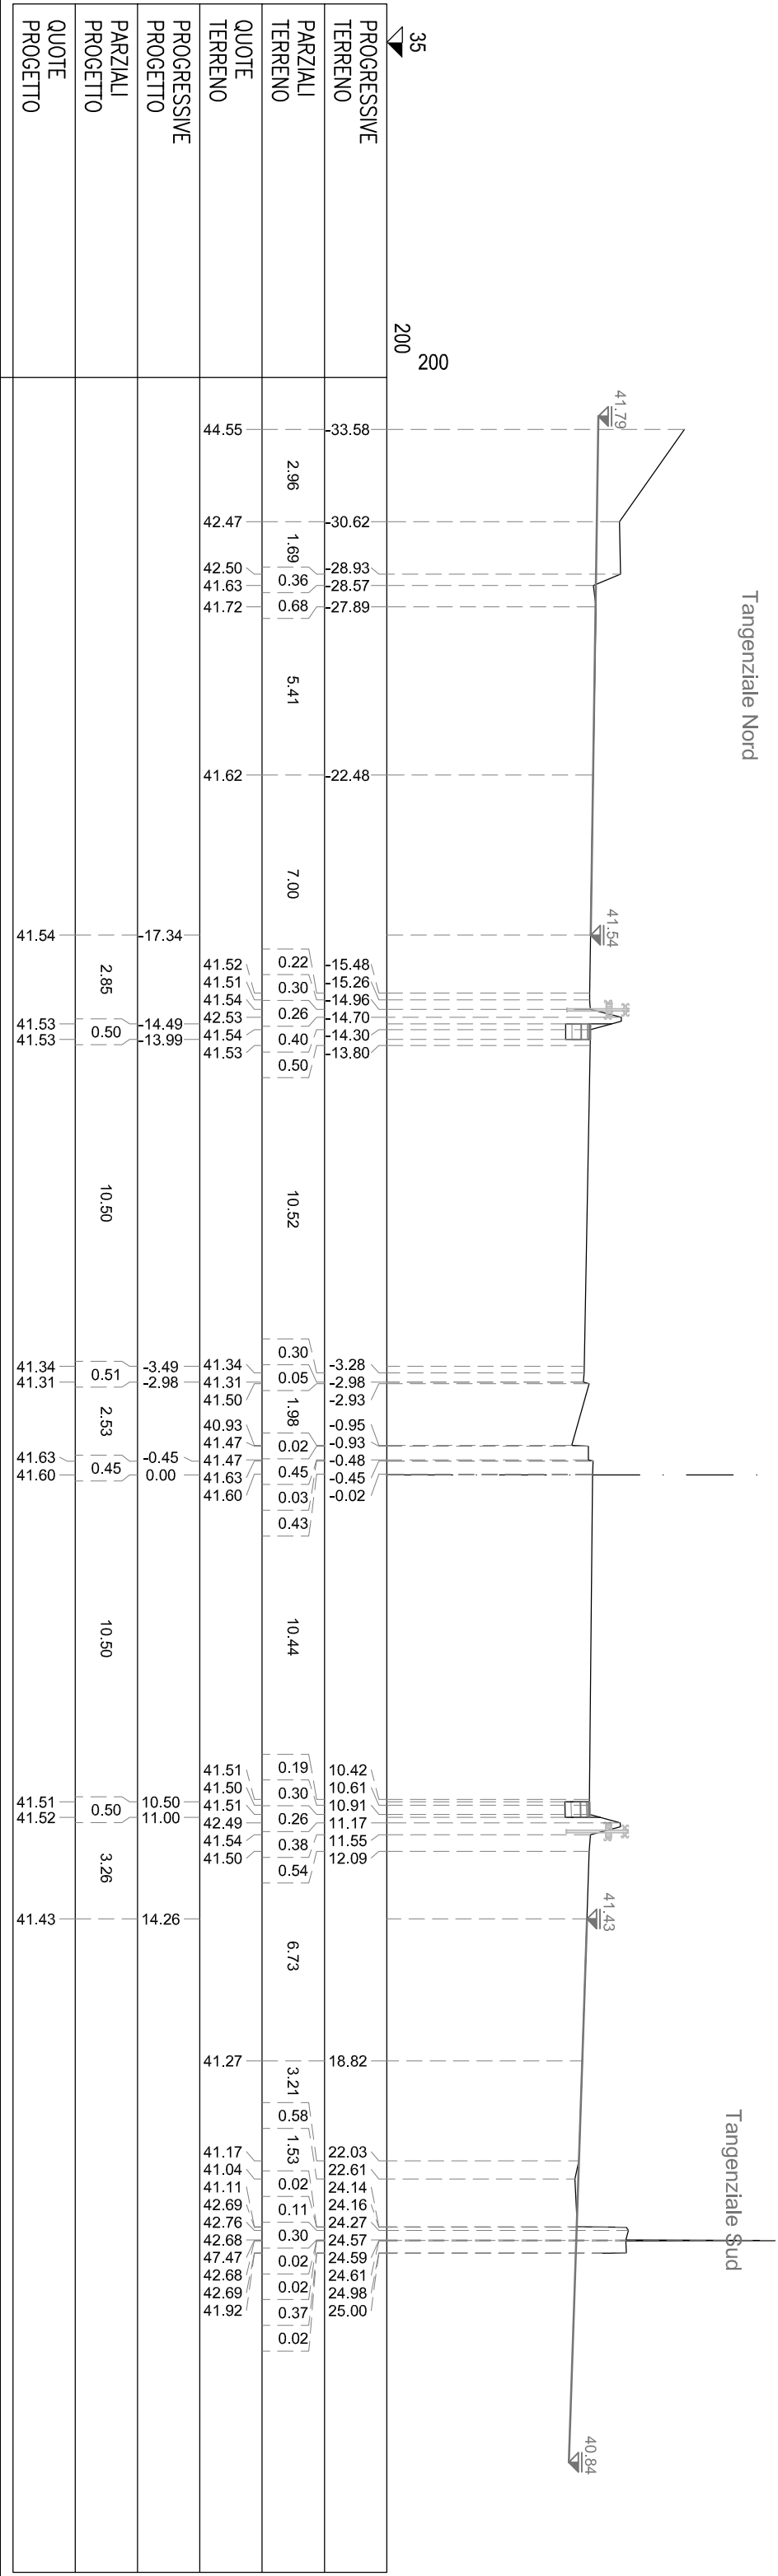

NB BASE	m²	0.10
NC MISTO CEMENTATO	m²	0.15
ND STABILIZZATO	m²	0.10
NS STERRO	m²	0.45
SB BASE	m²	0.10
SC MISTO CEMENTATO	m²	0.15
SD STABILIZZATO	m²	0.10
SS STERRO	m²	0.50
mh DOMOLIZIONE PAV.	m	0.50
nl COMPATT. IN TRINCEA	m	0.50
nu USURA DRENANTE	m	0.50
sp DEMOLIZIONE PAV.	m	0.50
st COMPATT. IN TRINCEA	m	0.50
su USURA DRENANTE	m	0.50

SEZIONE A-174
PROGRESSIVA 17700.00

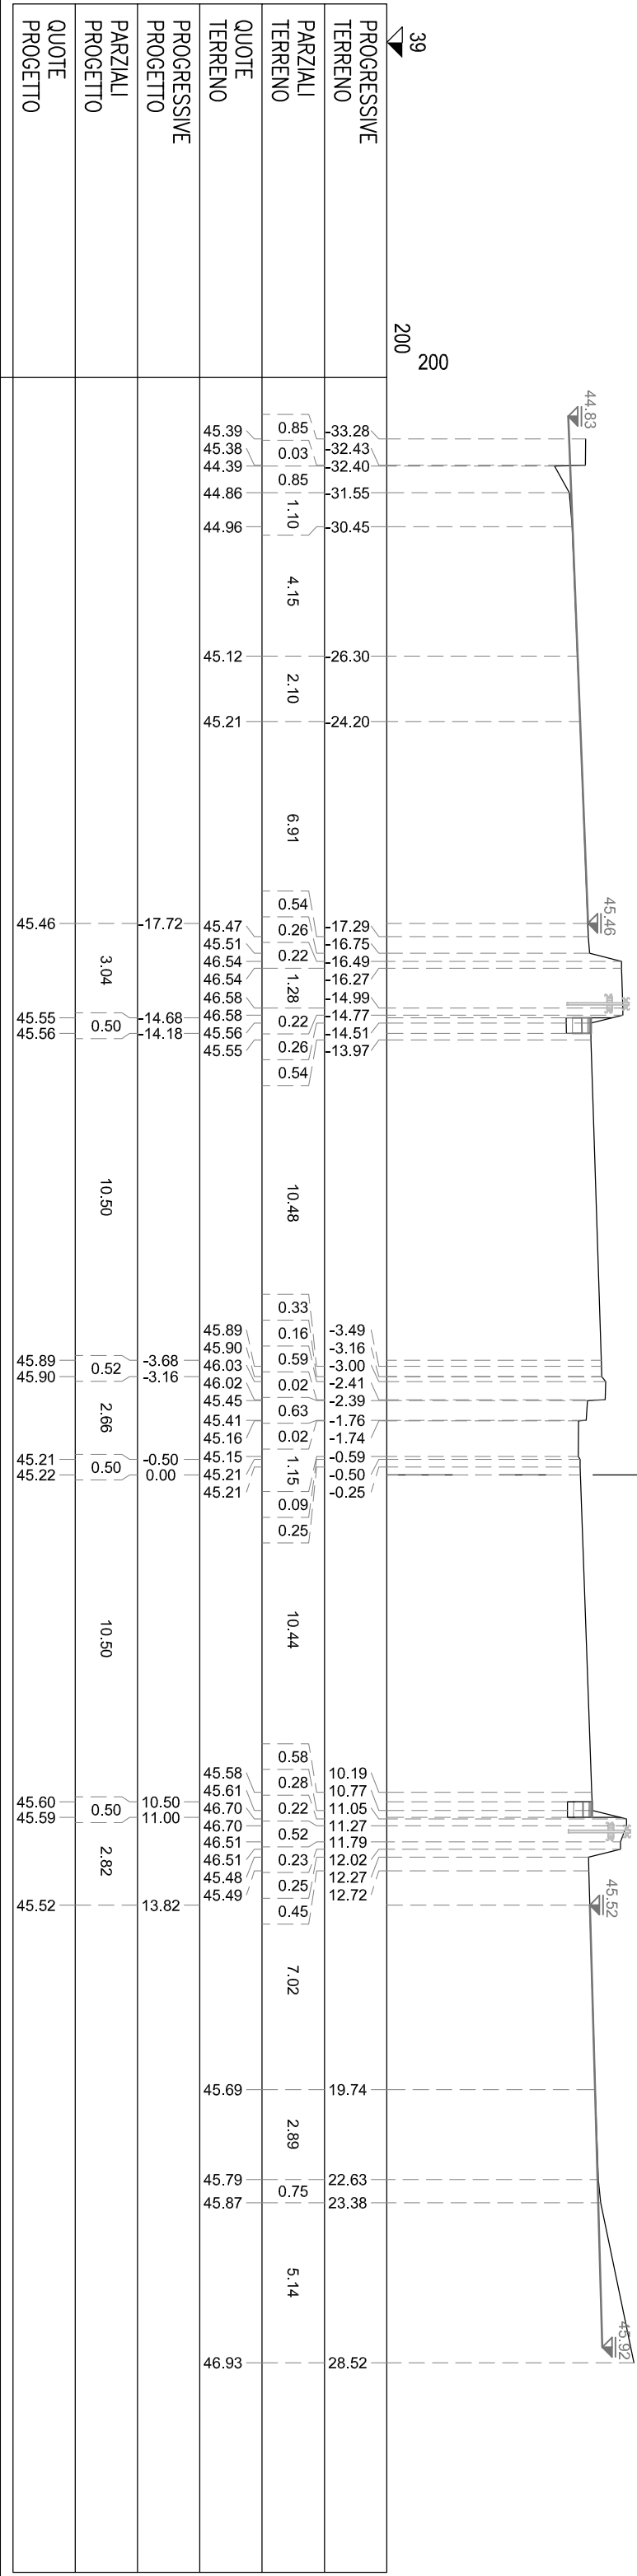


NA BINDER	m²	0.15
NB BASE	m²	0.60
NC MISTO CEMENTATO	m²	0.90
ND STABILIZZATO	m²	0.60
NS STERRO	m²	2.75
SA BINDER	m²	0.15
SB BASE	m²	0.60
SC MISTO CEMENTATO	m²	0.90
SD STABILIZZATO	m²	0.60
SS STERRO	m²	2.78
nh DOMOLIZIONE PAV.	m	3.00
nt COMPATT. IN TRINCEA	m	3.00
nu USURA DRENANTE	m	3.00
sn DEMOLIZIONE PAV.	m	3.00
st COMPATT. IN TRINCEA	m	3.00
su USURA DRENANTE	m	3.00

SEZIONE A-175
PROGRESSIVA 17825.00


Tangenziale Nord

Tangenziale Sud

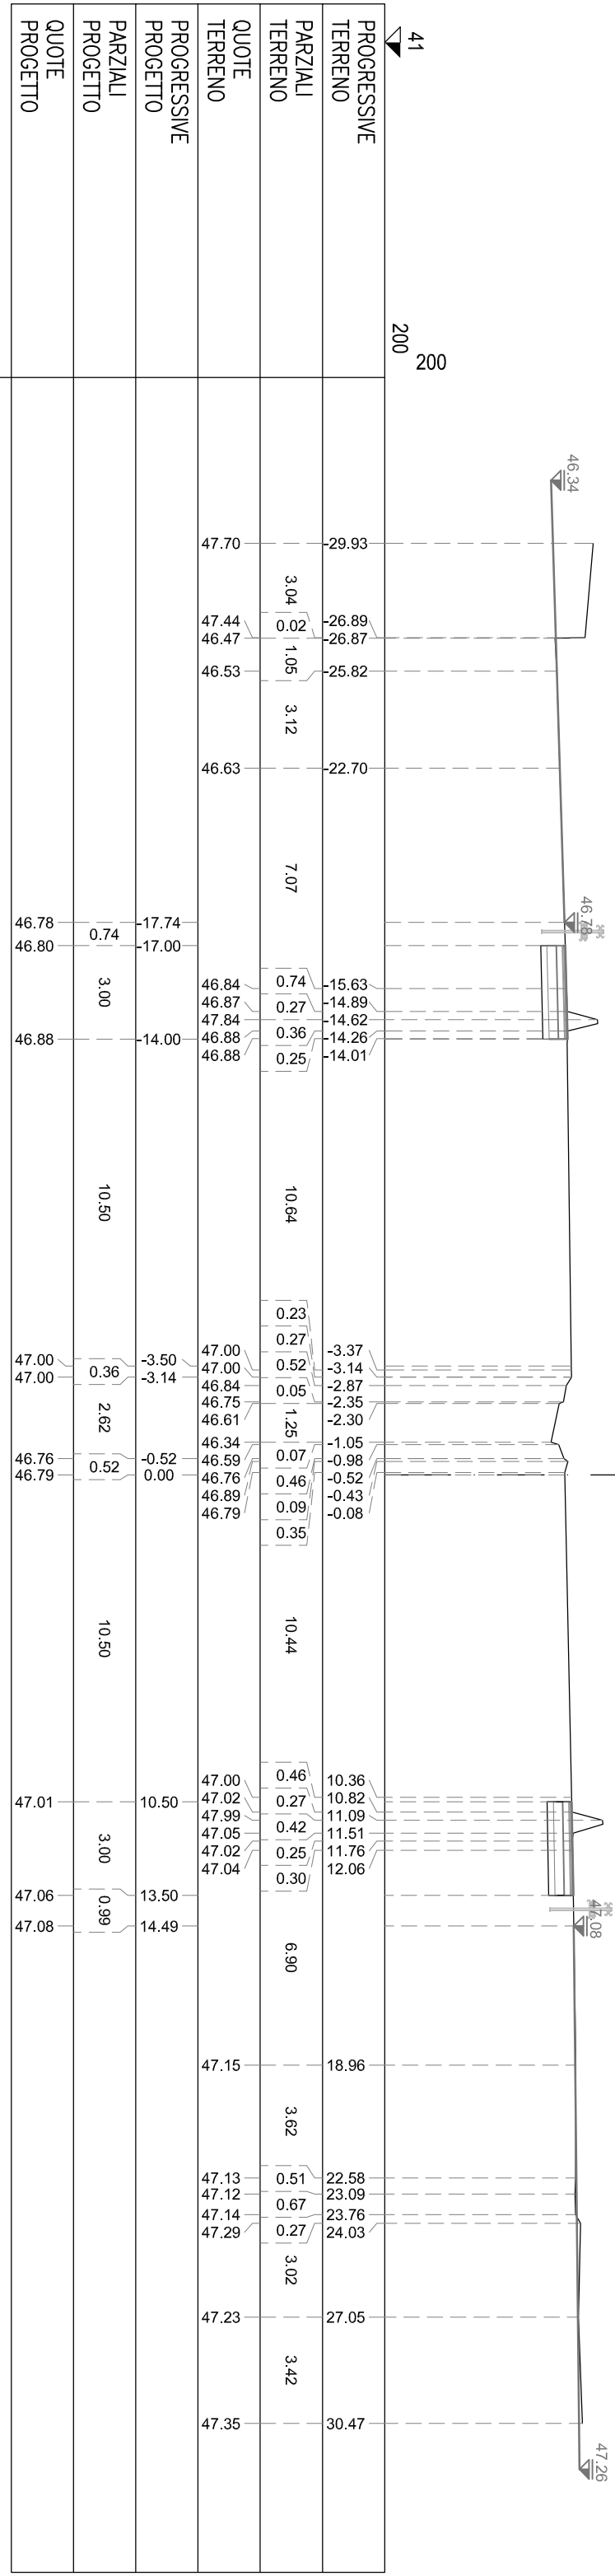

NA BINDER	m²	0,15
NB BASE	m²	0,60
NC MISTO CEMENTATO	m²	0,90
ND STABILIZZATO	m²	0,60
NS STERRO	m²	2,80
SA BINDER	m²	0,15
SB BASE	m²	0,60
SC MISTO CEMENTATO	m²	0,90
SD STABILIZZATO	m²	0,60
SS STERRO	m²	2,76
nh DOMOLIZIONE PAV.	m	3,00
nt COMPATT. IN TRINCEA	m	3,00
nu USURA DRENANTE	m	3,00
sn DEMOLIZIONE PAV.	m	3,00
st COMPATT. IN TRINCEA	m	3,00
su USURA DRENANTE	m	3,00

SEZIONE A-176
PROGRESSIVA 17840.00

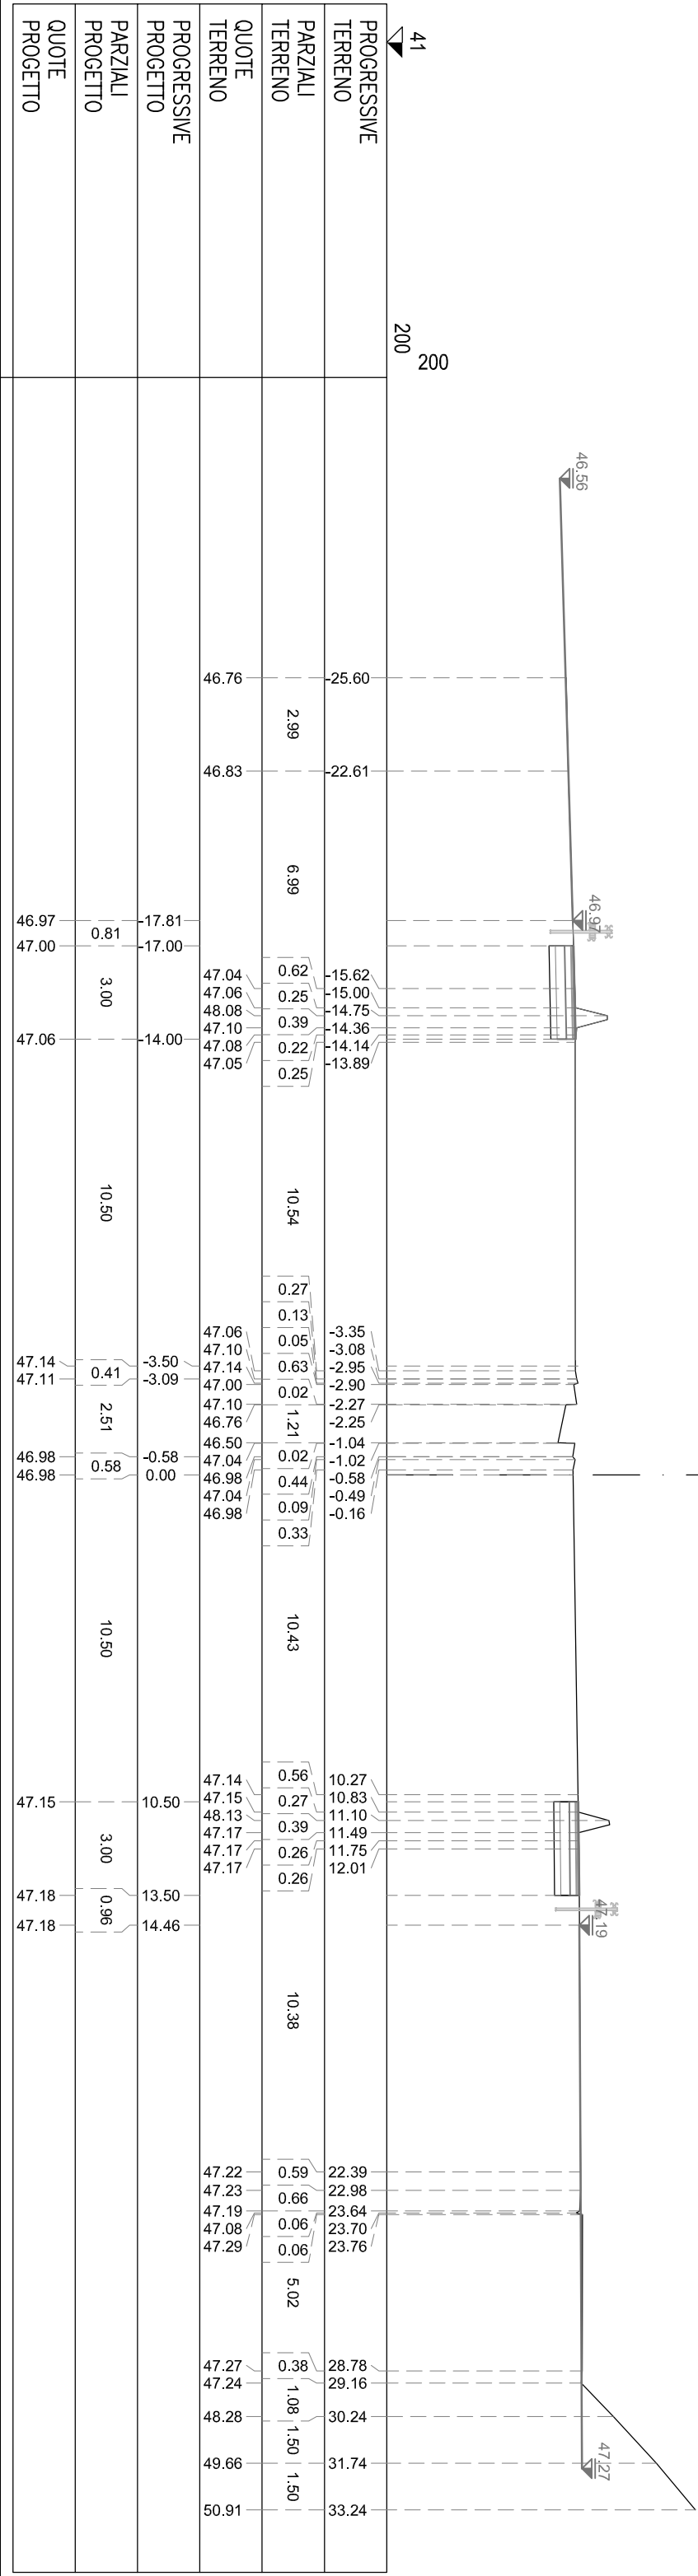


NA BINDER	m²	0.15
NB BASE	m²	0.60
NC MISTO CEMENTATO	m²	0.90
ND STABILIZZATO	m²	0.60
NS STERRO	m²	2.79
SA BINDER	m²	0.15
SB BASE	m²	0.60
SC MISTO CEMENTATO	m²	0.90
SD STABILIZZATO	m²	0.60
SS STERRO	m²	2.85
nh DOMOLIZIONE PAV.	m	3.00
nt COMPATT. IN TRINCEA	m	3.00
nu USURA DRENANTE	m	3.00
sn DEMOLIZIONE PAV.	m	3.00
st COMPATT. IN TRINCEA	m	3.00
su USURA DRENANTE	m	3.00


SEZIONE A-178
PROGRESSIVA 18320.00

Tangenziale Nord

Tangenziale Sud

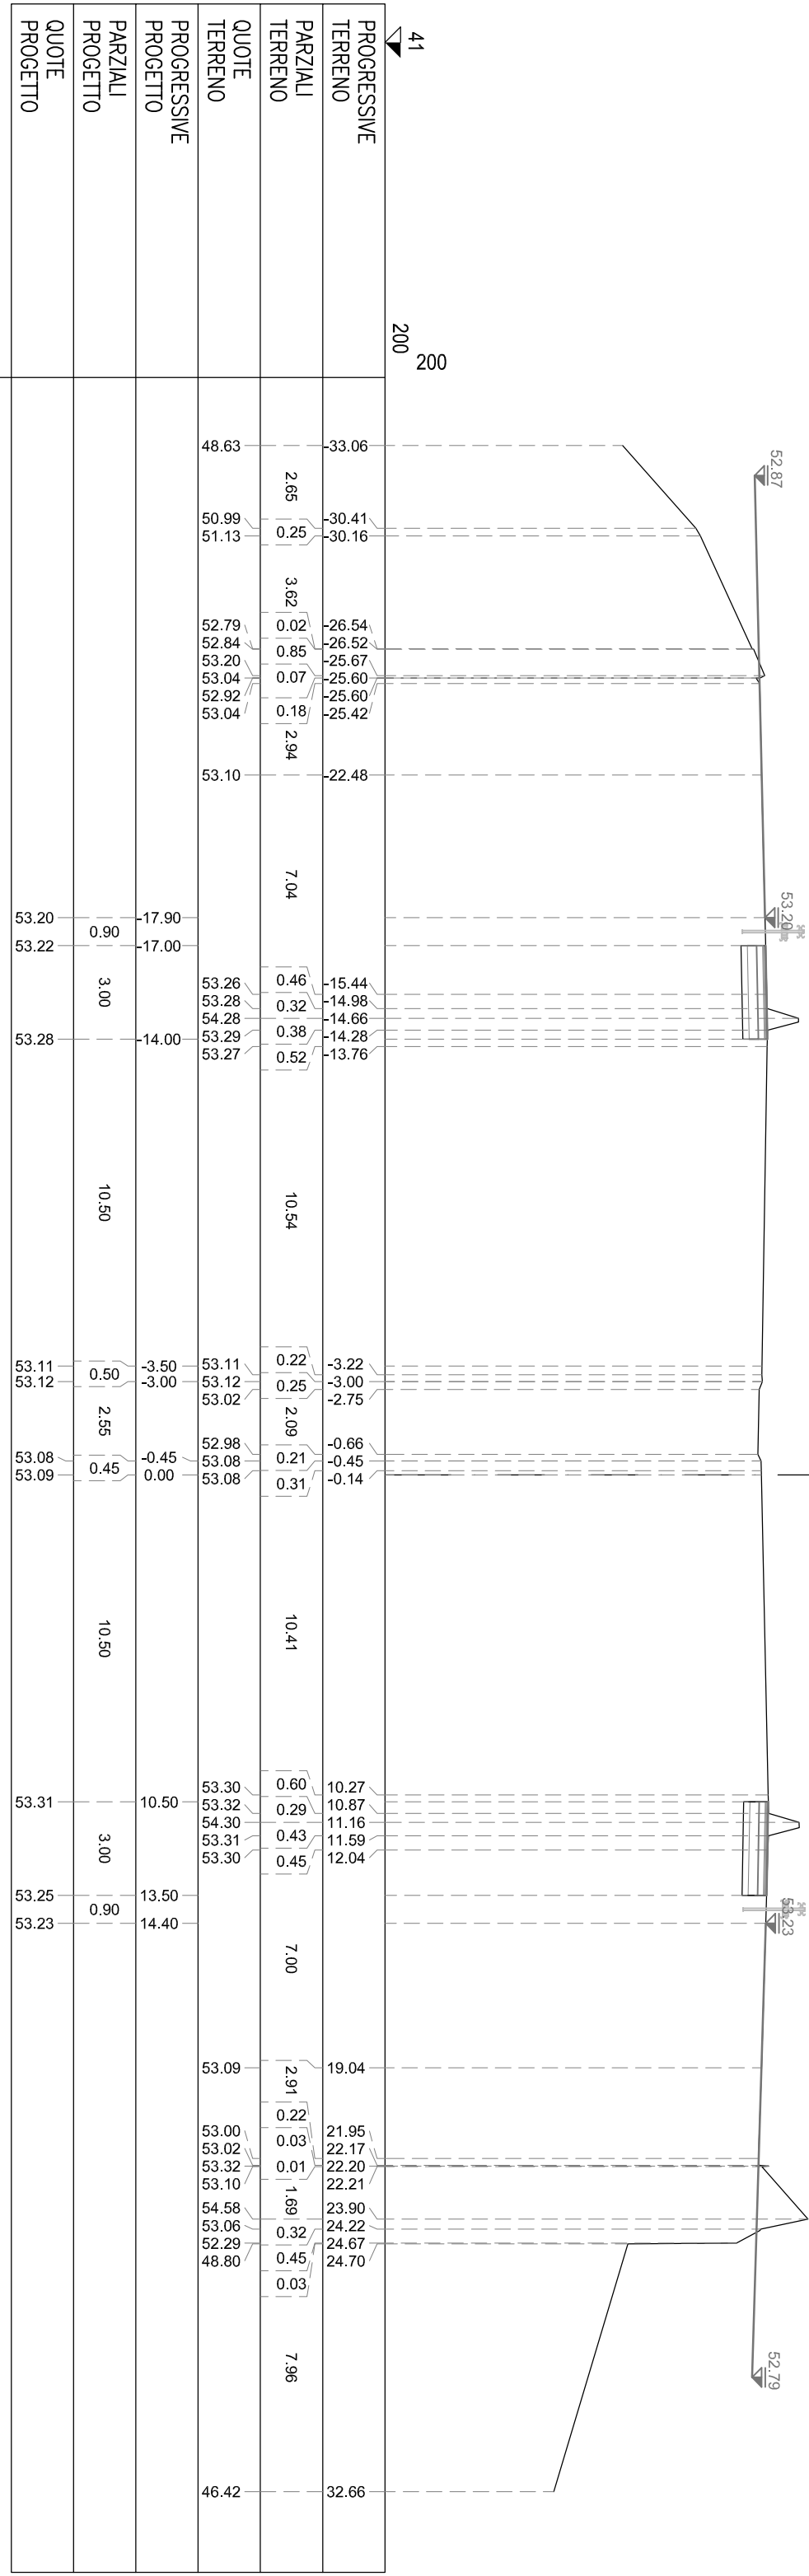

NA BINDER	m ²	0,15
NB BASE	m ²	0,60
NC MISTO CEMENTATO	m ²	0,90
ND STABILIZZATO	m ²	0,60
NS STERRO	m ²	2,77
SA BINDER	m ²	0,16
SB BASE	m ²	0,39
SC MISTO CEMENTATO	m ²	0,91
SD STABILIZZATO	m ²	0,59
SS STERRO	m ²	2,59
m DOMOLIZIONE PAV.	m	3,00
n COMPATT. IN TRINCEA	m	3,00
nu USURA DRENANTE	m	3,00
st DOMOLIZIONE PAV.	m	3,00
st COMPATT. IN TRINCEA	m	3,00
su USURA DRENANTE	m	3,00

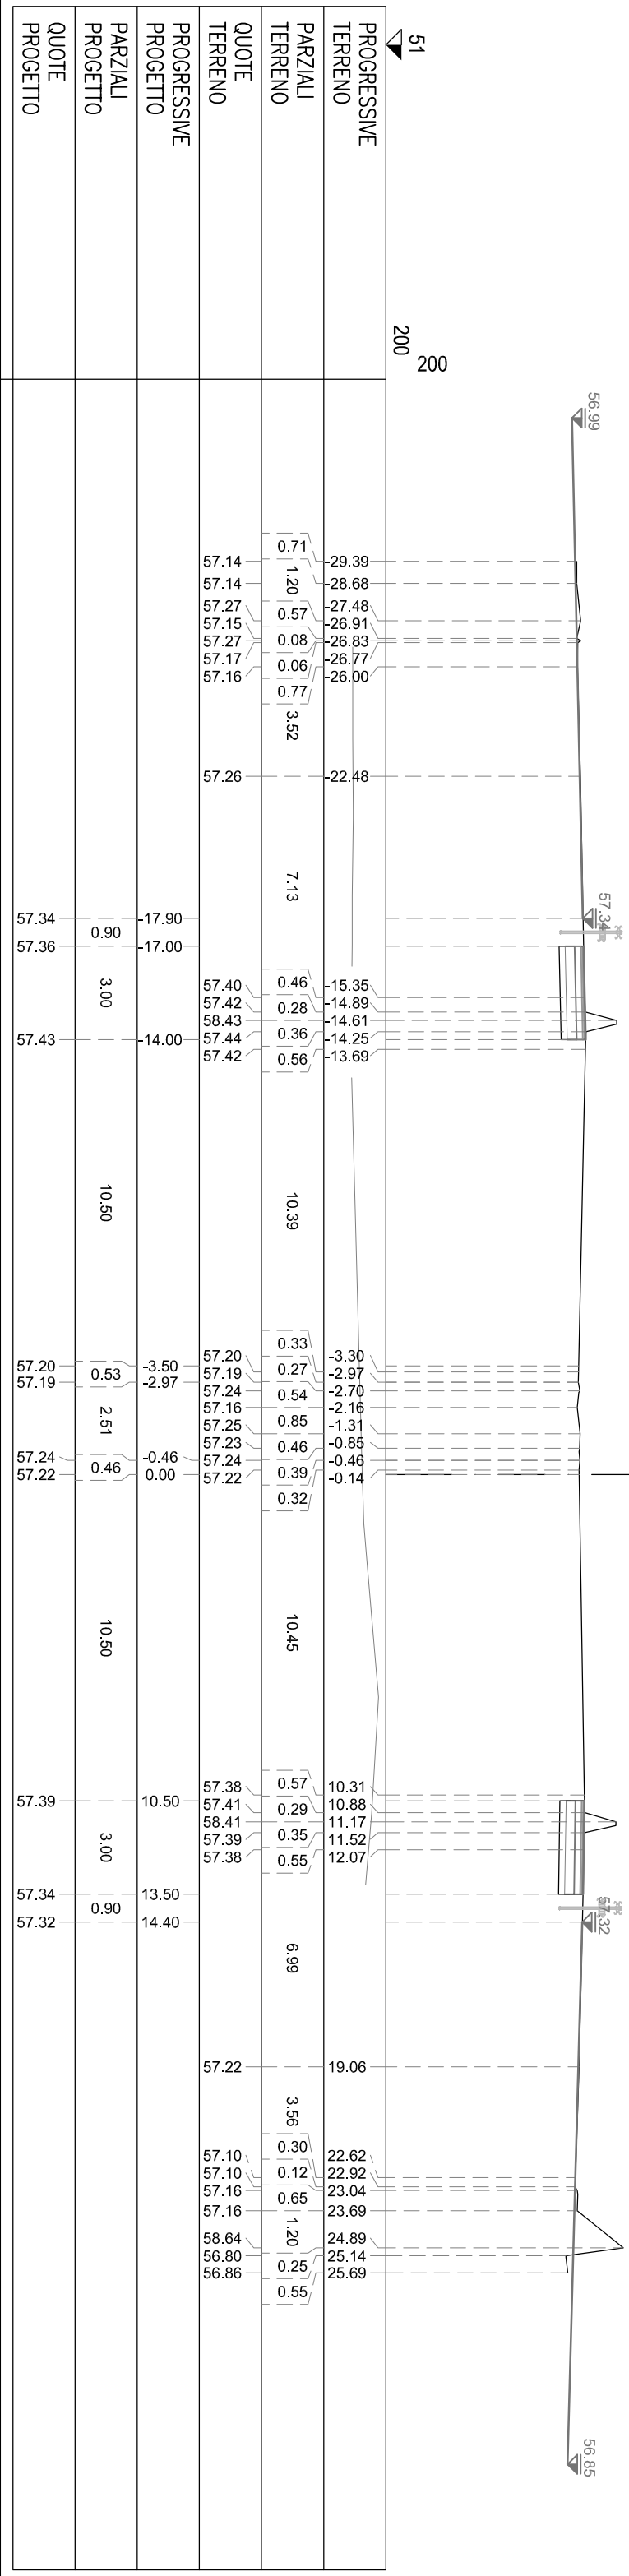


NA BINDER	m²	0.15
NB BASE	m²	0.61
NC MISTO CEMENTATO	m²	0.90
ND STABILIZZATO	m²	0.39
NS STERRO	m²	2.77
SA BINDER	m²	0.15
SB BASE	m²	0.60
SC MISTO CEMENTATO	m²	0.90
SD STABILIZZATO	m²	0.60
SS STERRO	m²	2.84
nh DOMOLIZIONE PAV.	m	3.00
nt COMPATT. IN TRINCEA	m	3.00
nu USURA DRENANTE	m	3.00
sn DEMOLIZIONE PAV.	m	3.00
st COMPATT. IN TRINCEA	m	3.00
su USURA DRENANTE	m	3.00

SEZIONE A-180
PROGRESSIVA 18980.00

Tangenziale Nord


Tangenziale Sud

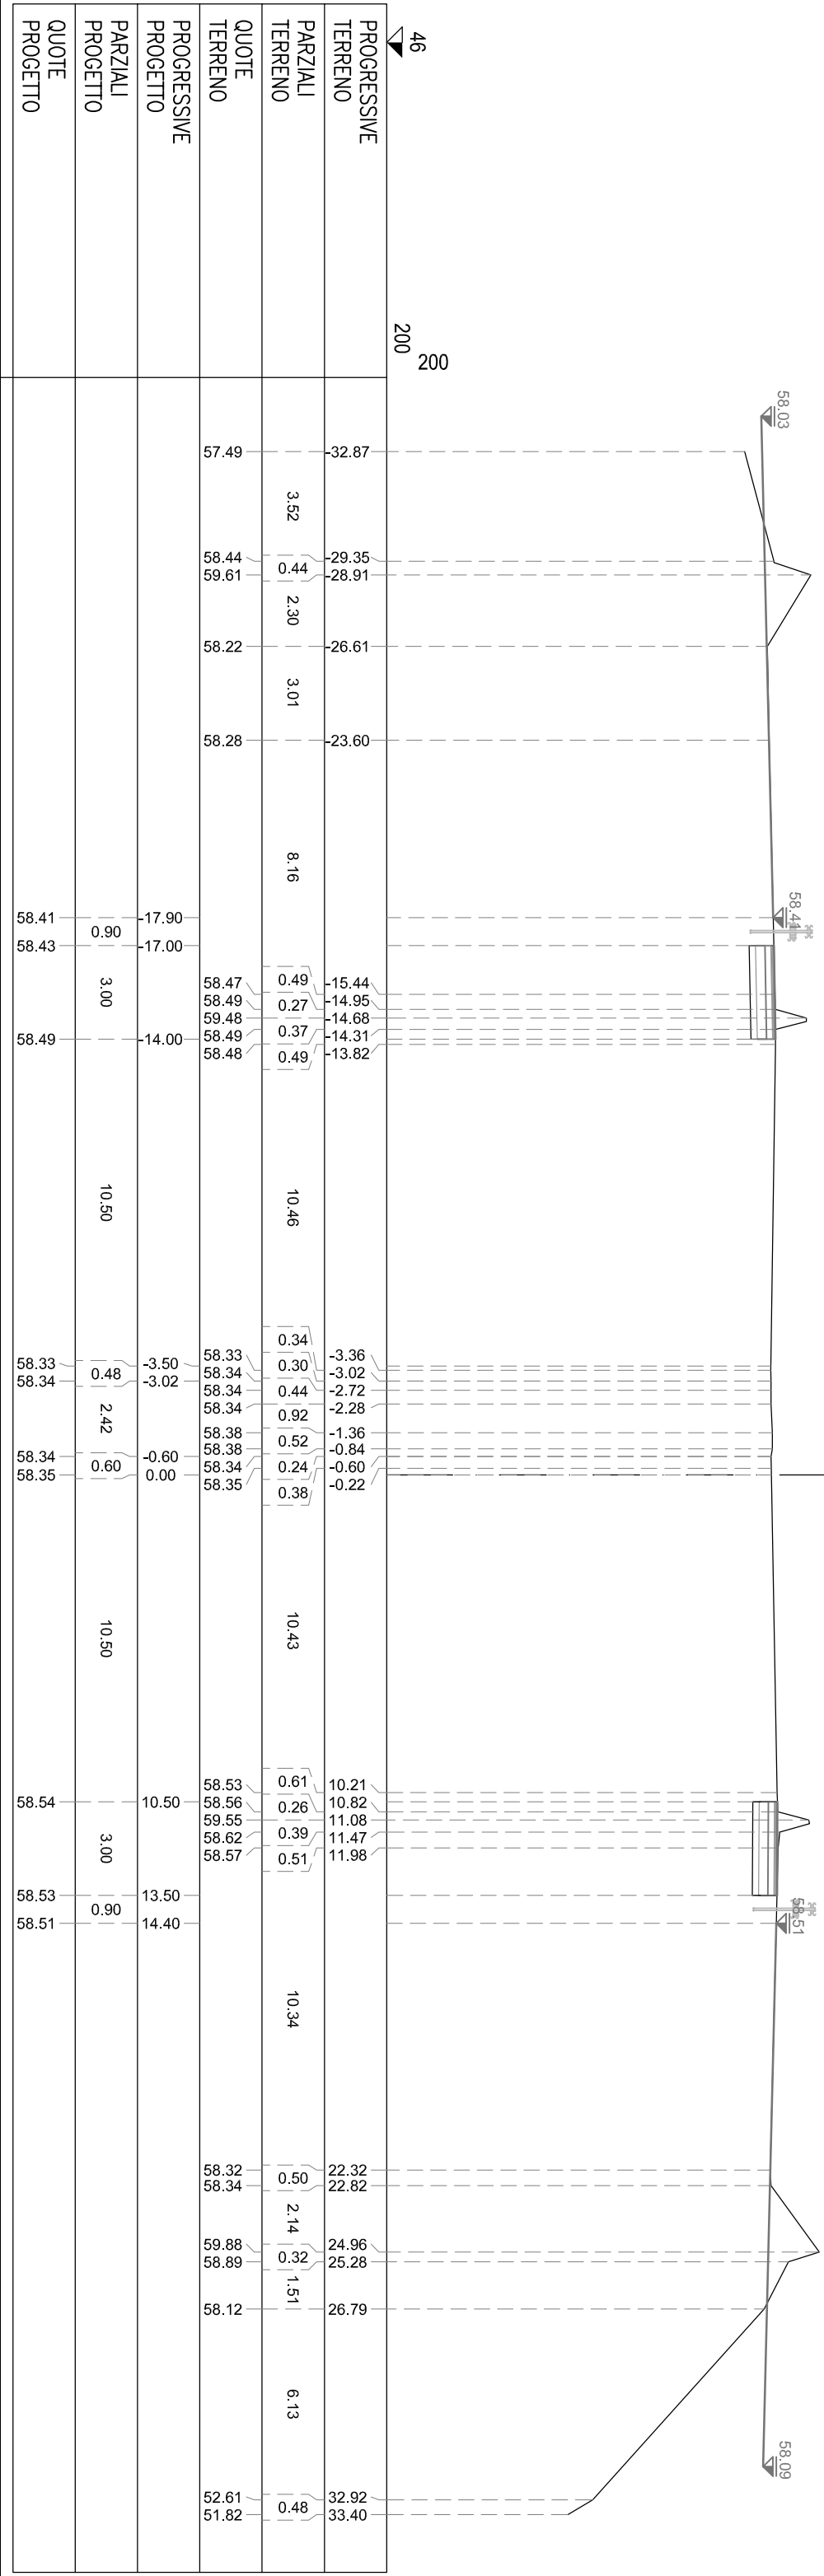

SEZIONE A-182

PROGRESSIVA 19080.00

NA BINDER	m ²	0.14
SA BINDER	m ²	0.16
nf FRESATURA 9CM	m	3.00
nu USURA DRENANTE	m	3.00
sf FRESATURA 9CM	m	3.00
su USURA DRENANTE	m	3.00

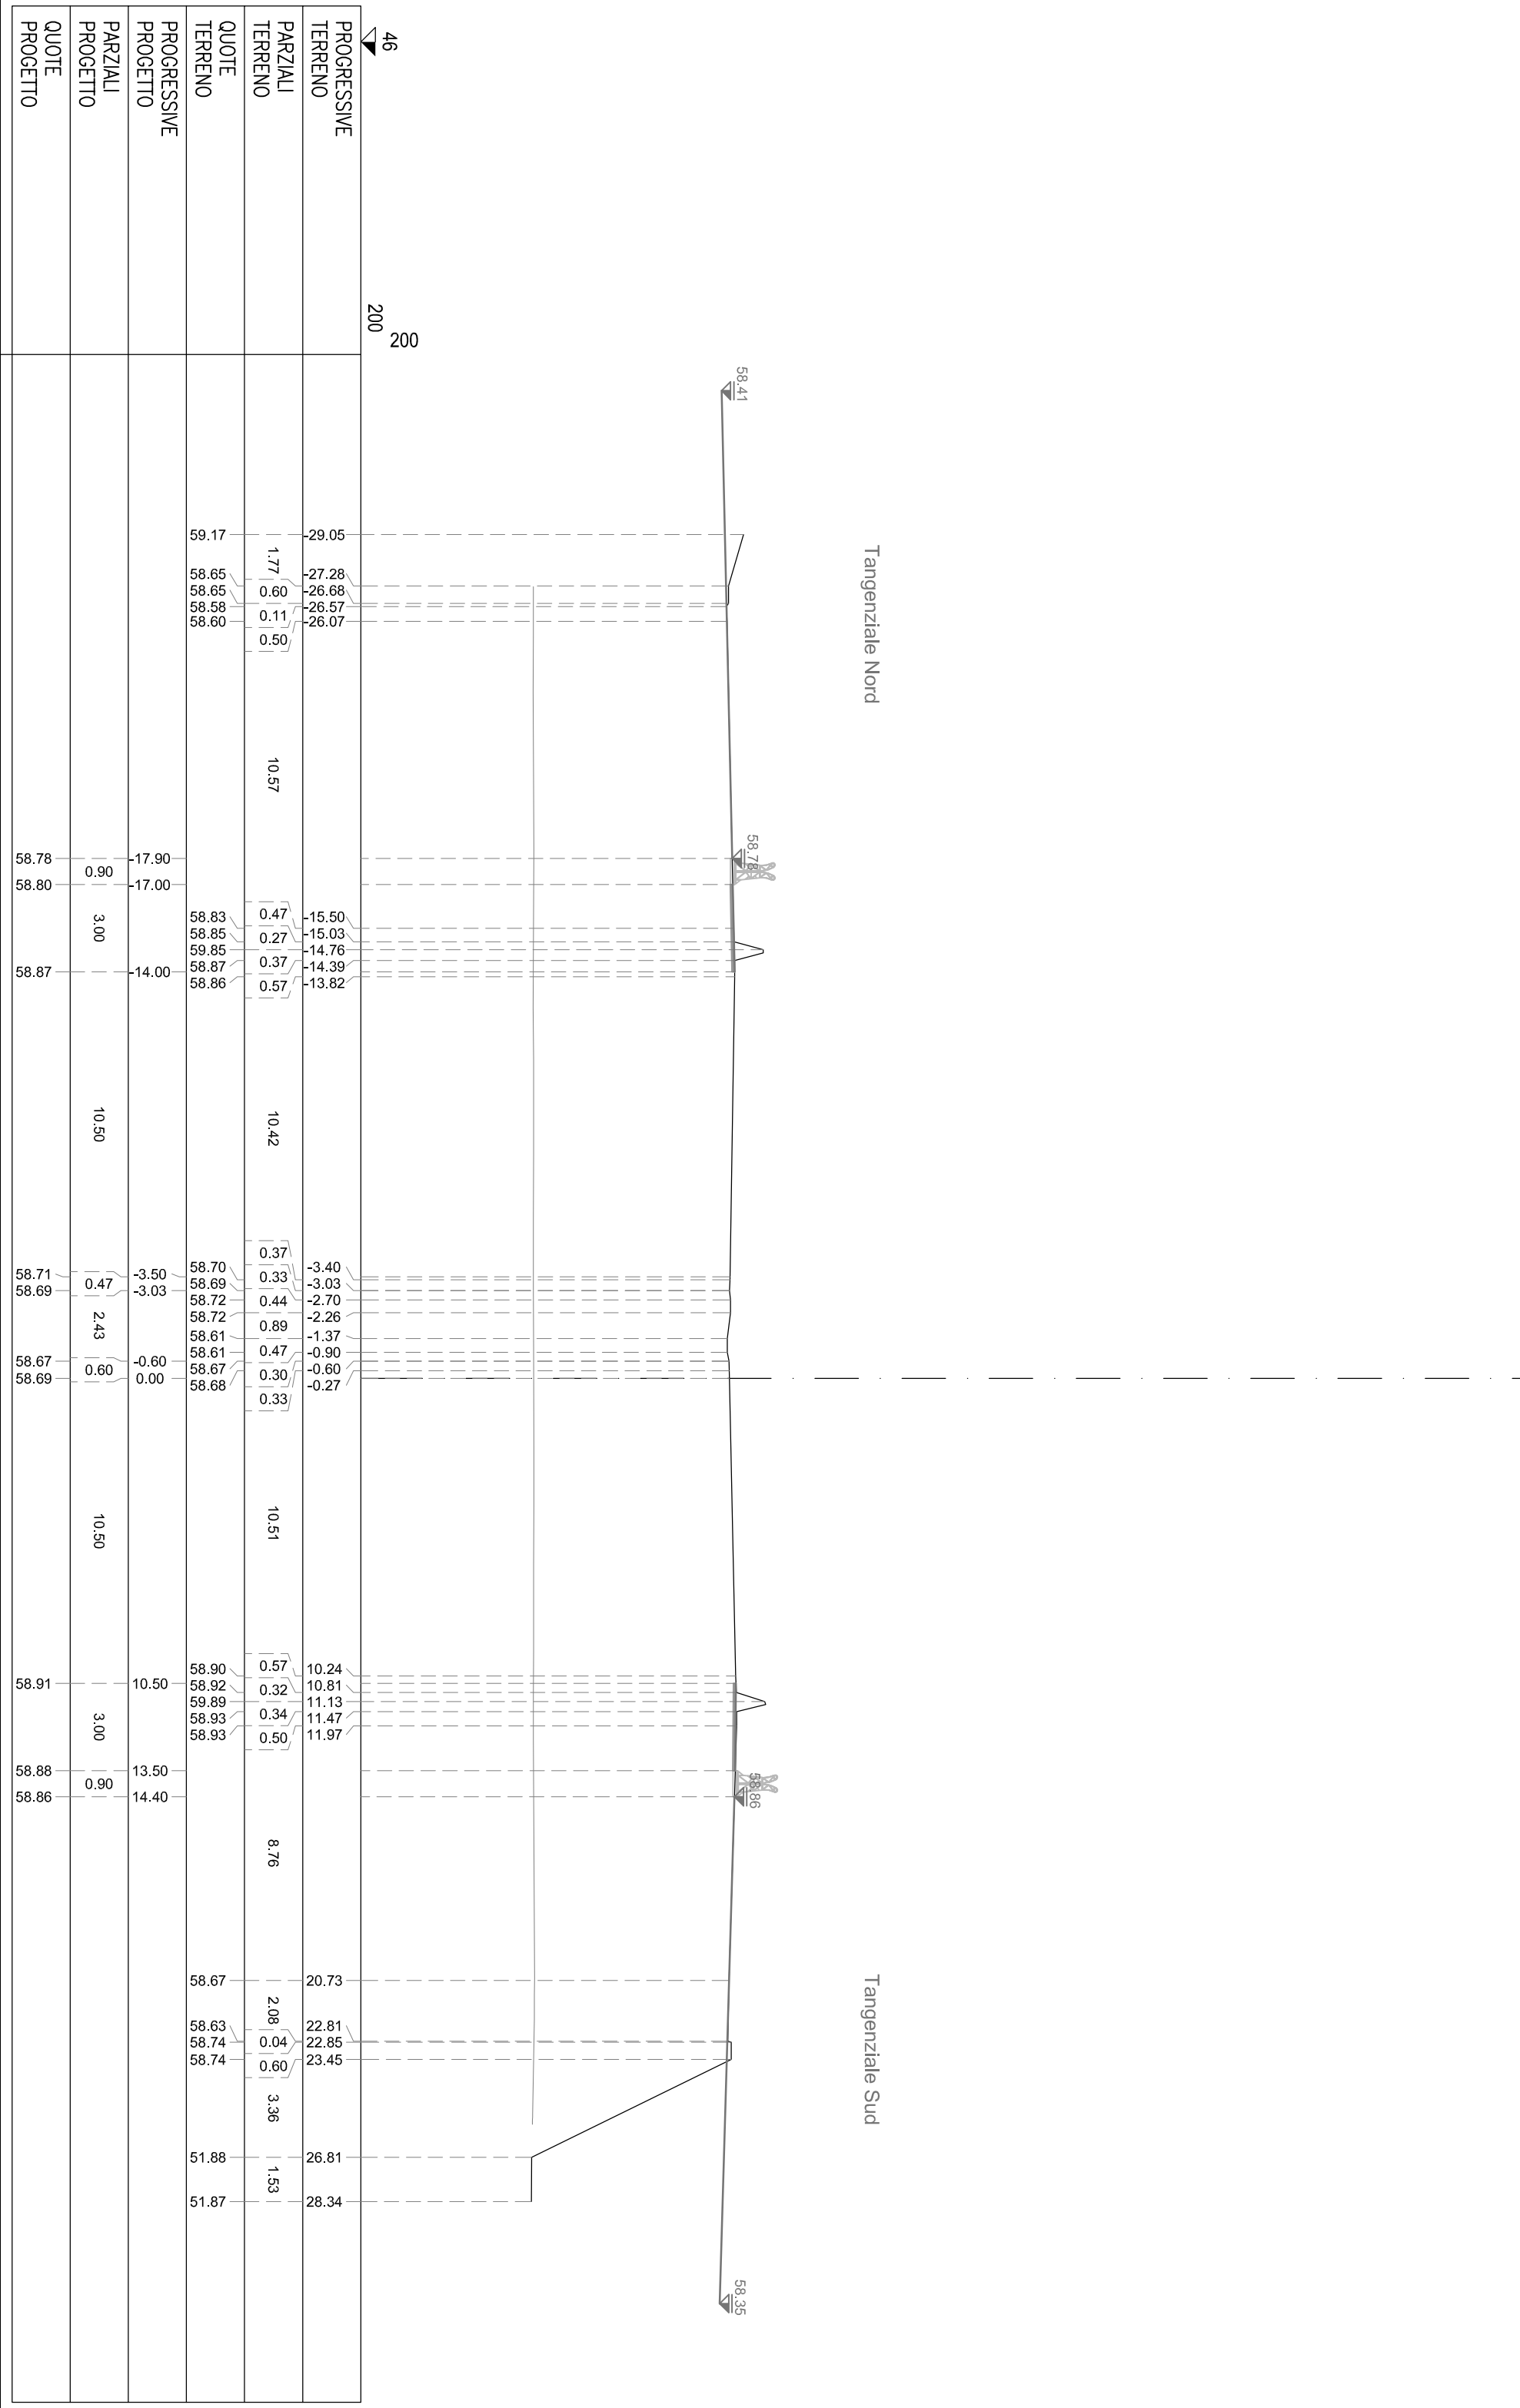


NA BINDER	m²	0.15
NB BASE	m²	0.60
NC MISTO CEMENTATO	m²	0.90
ND STABILIZZATO	m²	0.60
NS STERRO	m²	2.76
SA BINDER	m²	0.15
SB BASE	m²	0.60
SC MISTO CEMENTATO	m²	0.60
SD STABILIZZATO	m²	0.60
SS STERRO	m²	2.73
nh DOMOLIZIONE PAV.	m	3.00
nt COMPATT. IN TRINCEA	m	3.00
nu USURA DRENANTE	m	3.00
sn DEMOLIZIONE PAV.	m	3.00
st COMPATT. IN TRINCEA	m	3.00
su USURA DRENANTE	m	3.00

SEZIONE A-184
PROGRESSIVA 19360.00


Tangenziale Nord

Tangenziale Sud

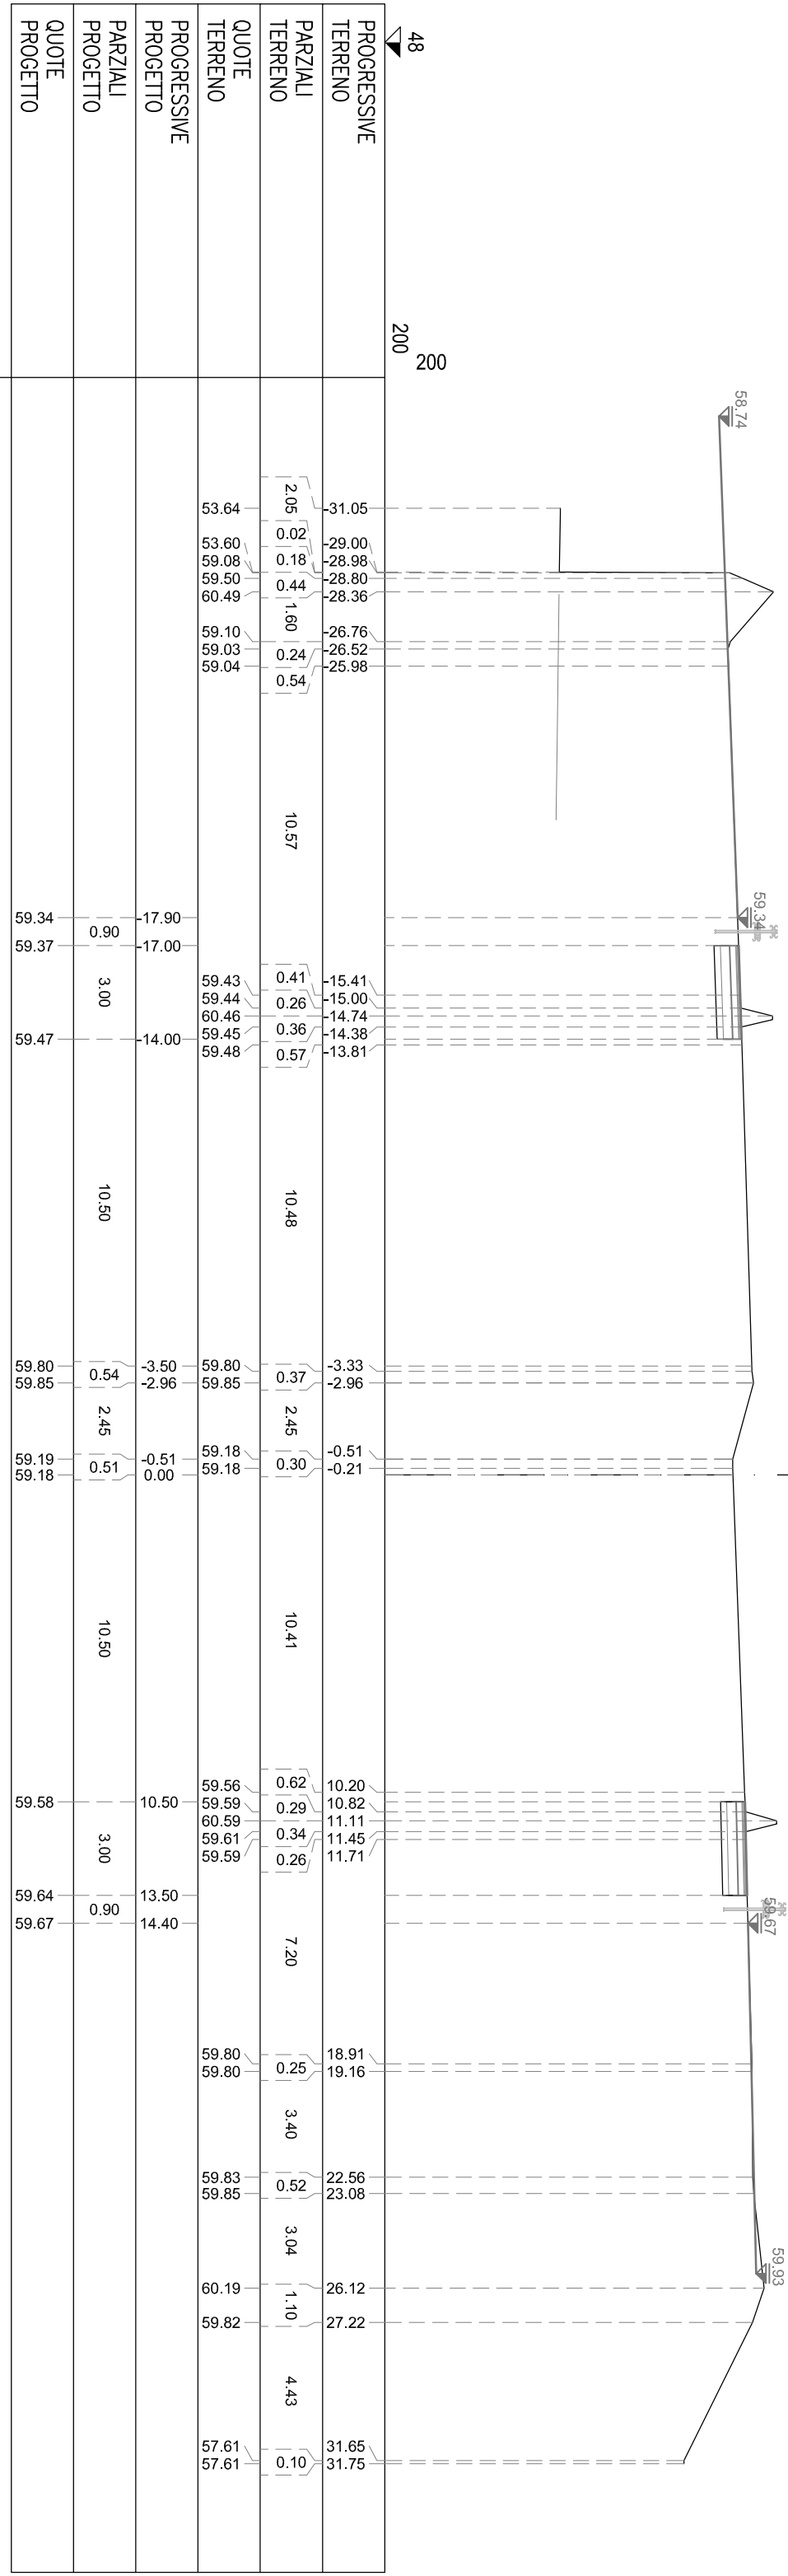


NA BINDER	m ²	0,15
NB BASE	m ²	0,60
NC MISTO CEMENTATO	m ²	0,90
ND STABILIZZATO	m ²	0,60
NS STERRO	m ²	2,74
SA BINDER	m ²	0,15
SB BASE	m ²	0,60
SC MISTO CEMENTATO	m ²	0,90
SD STABILIZZATO	m ²	0,60
SS STERRO	m ²	2,79
m DOMOLIZIONE PAV.	m	3,00
n COMPATT. IN TRINCEA	m	3,00
nu USURA DRENANTE	m	3,00
st DOMOLIZIONE PAV.	m	3,00
st COMPATT. IN TRINCEA	m	3,00
su USURA DRENANTE	m	3,00

SEZIONE A-186
PROGRESSIVA 20320.00

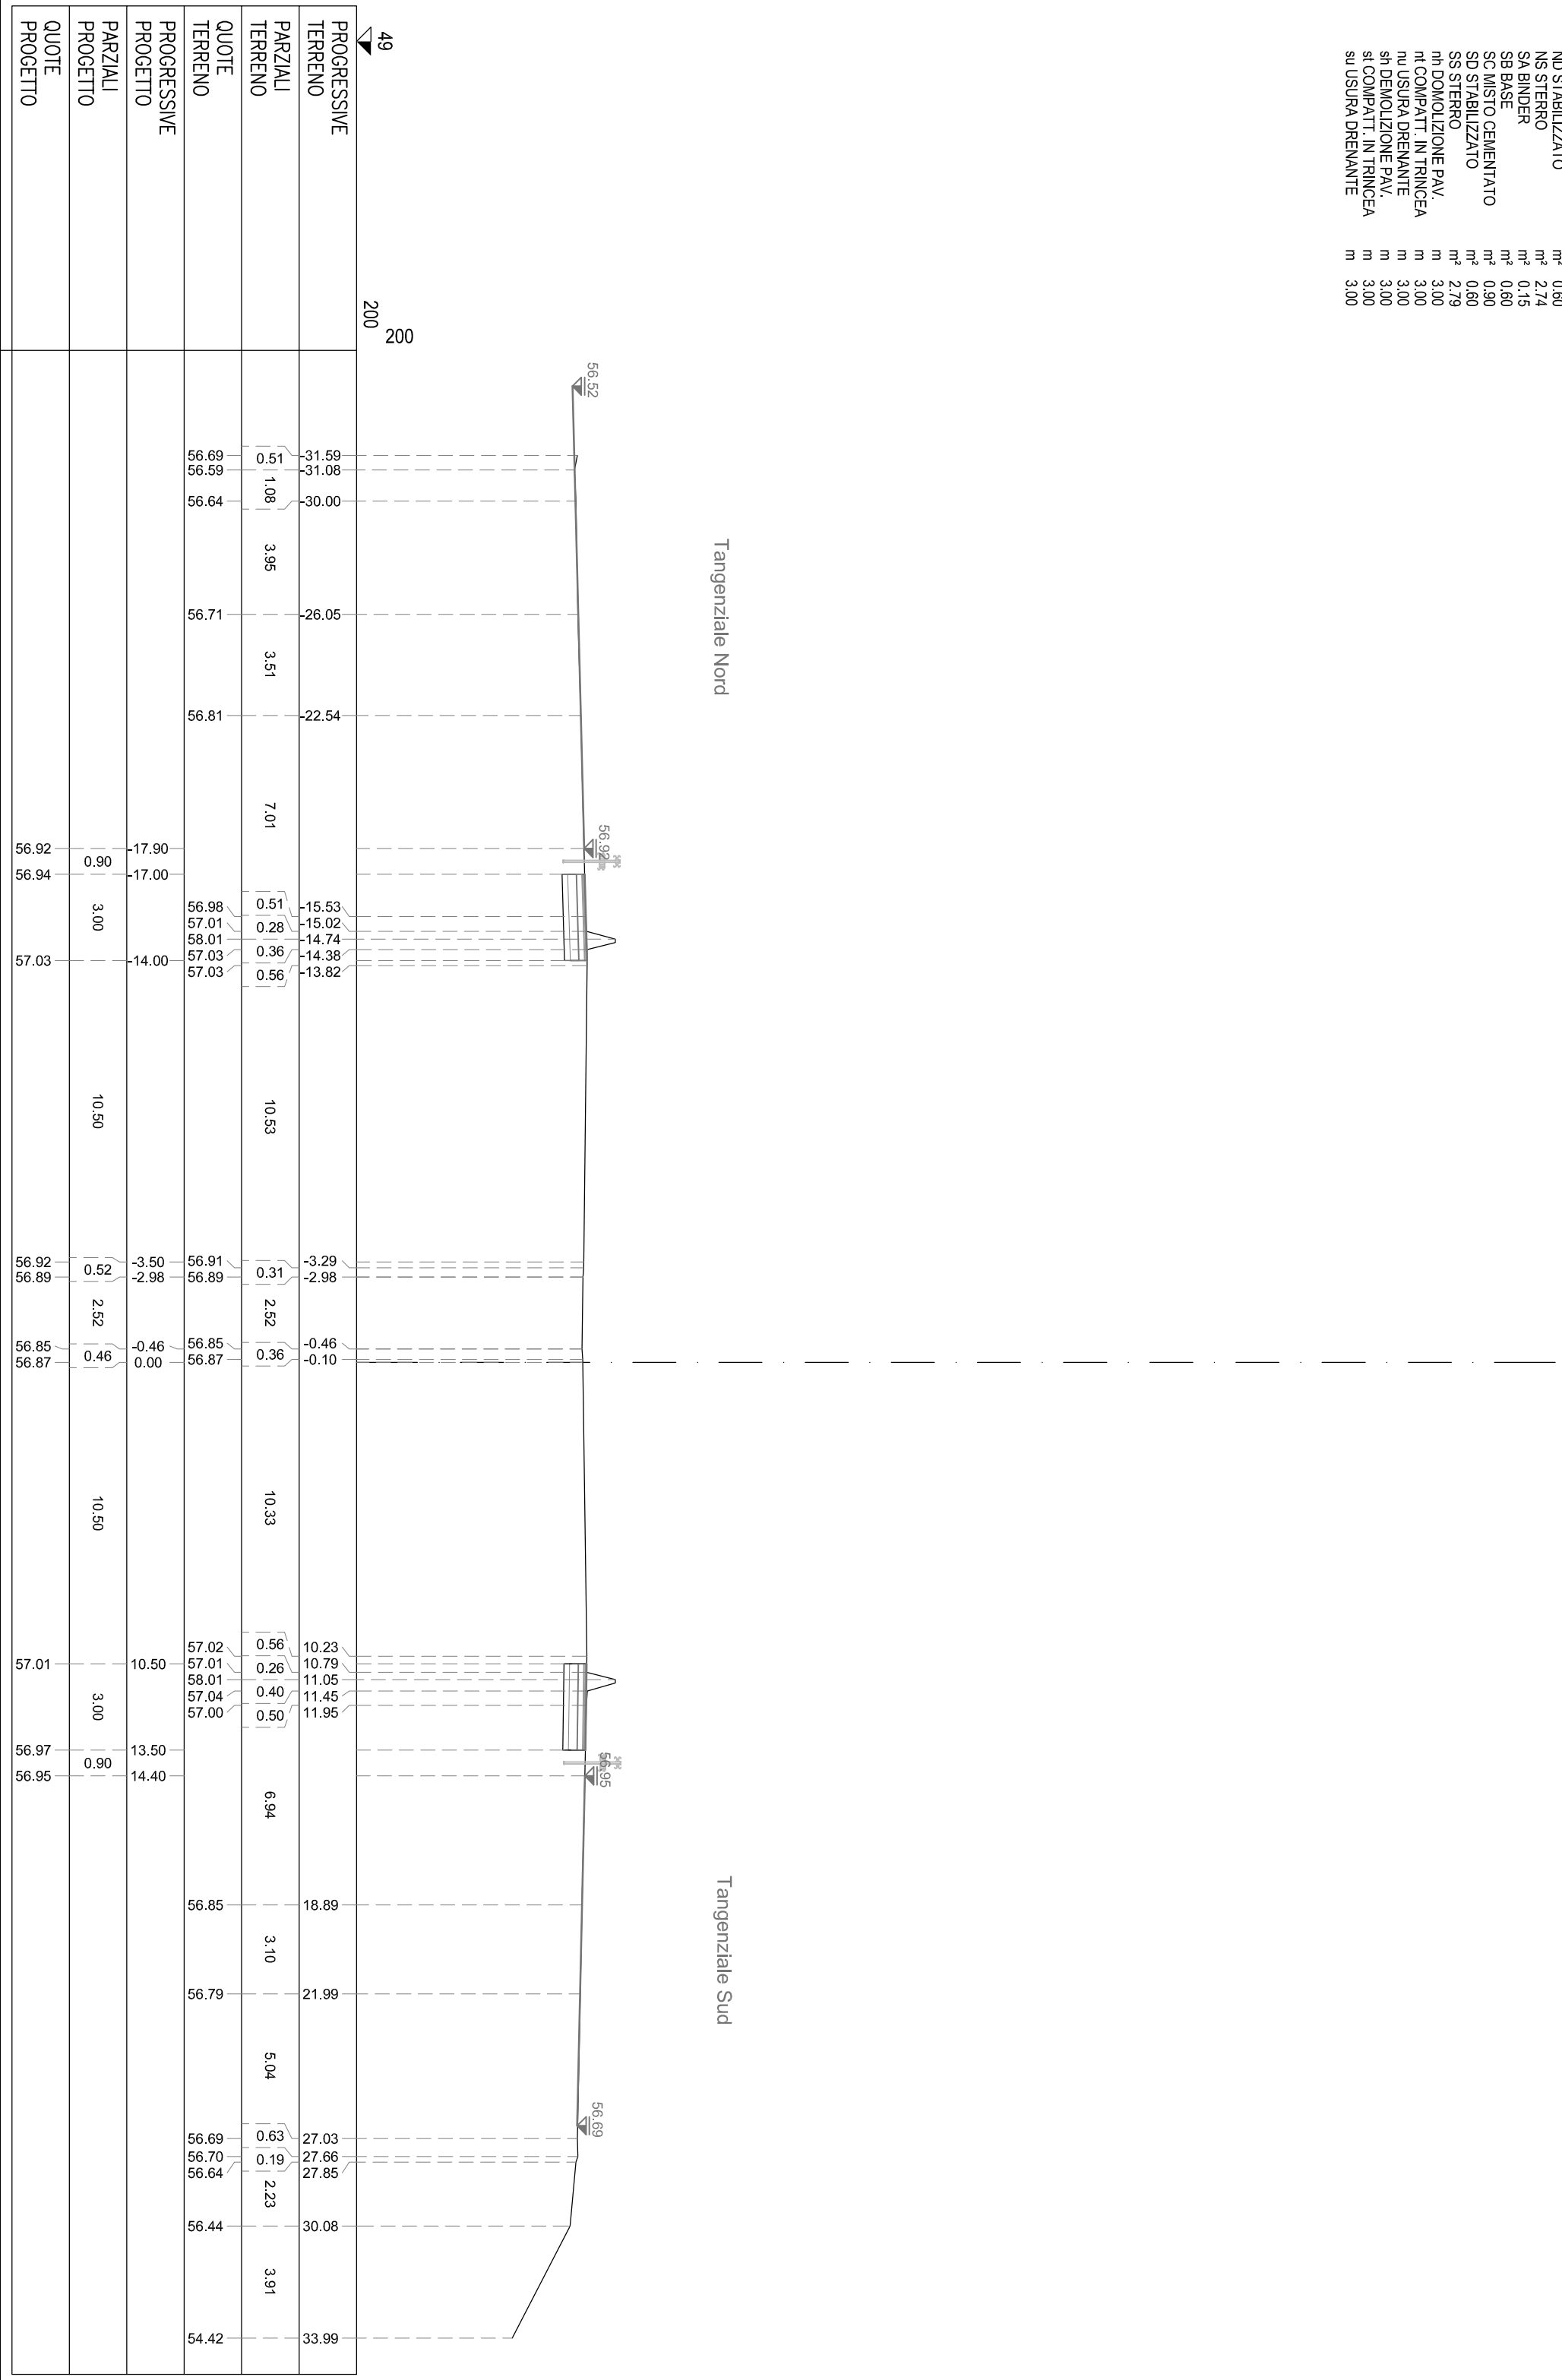

NA BINDER	m ²	0.14
NB BASE	m ²	0.61
NC MISTO CEMENTATO	m ²	0.89
ND STABILIZZATO	m ²	0.61
NS STERRO	m ²	2.76
SA BINDER	m ²	0.16
SB BASE	m ²	0.39
SC MISTO CEMENTATO	m ²	0.91
SD STABILIZZATO	m ²	0.59
SS STERRO	m ²	2.79
m DOMOLIZIONE PAV.	m	3.00
n COMPATT. IN TRINCEA	m	3.00
nu USURA DRENANTE	m	3.00
st DOMOLIZIONE PAV.	m	3.00
st COMPATT. IN TRINCEA	m	3.00
su USURA DRENANTE	m	3.00

SEZIONE A-187
PROGRESSIVA 20540.00

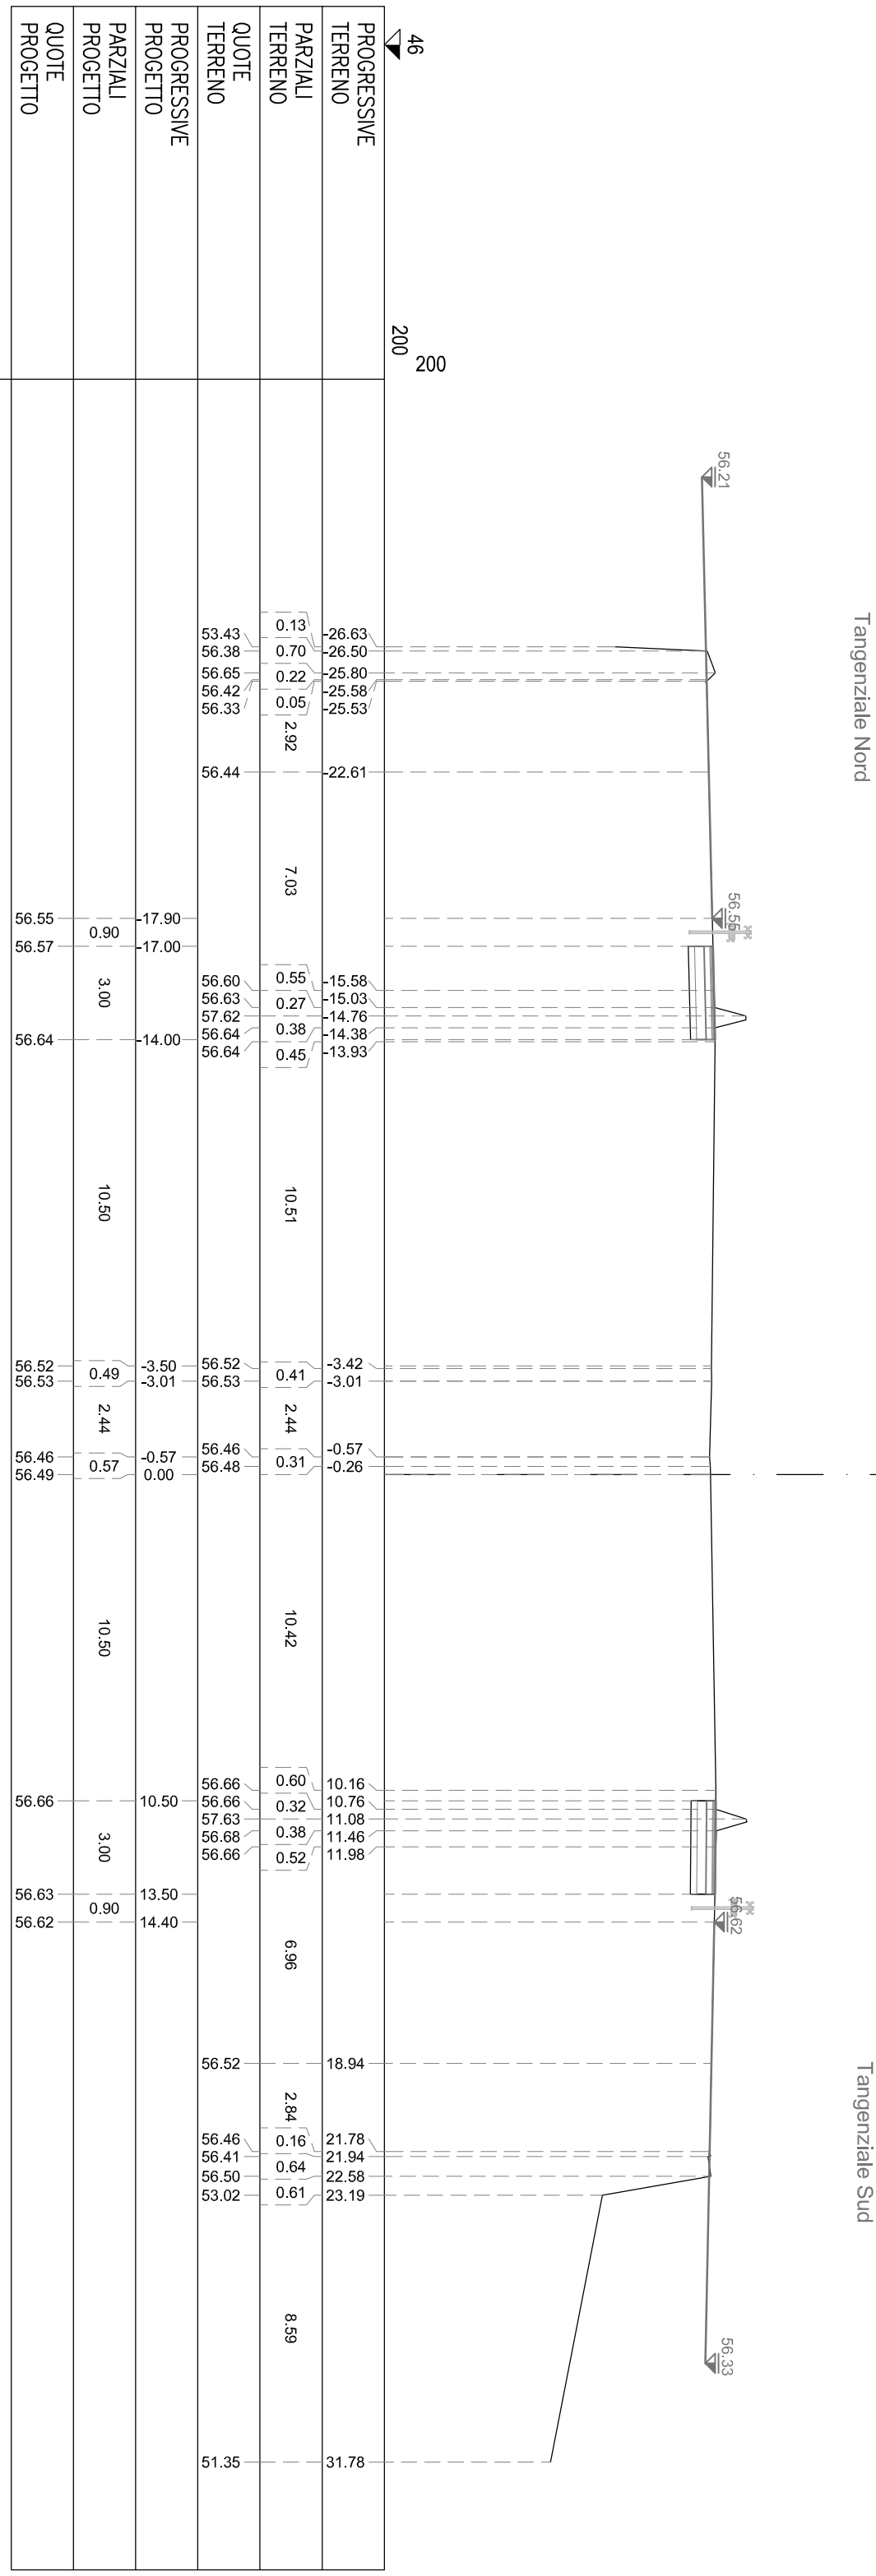

NA BINDER	m²	0.15
SA BINDER	m²	0.15
mf FRESATURA 9CM	m	3.00
nu USURA DRENANTE	m	3.00
sf FRESATURA 9CM	m	3.00
su USURA DRENANTE	m	3.00

SEZIONE A-191
PROGRESSIVA 21360.00


Tangenziale Nord

Tangenziale Sud

43	200	200
PROGRESSIVE TERRENO		
PARZIALI TERRENO		
QUOTE TERRENO		
PROGRESSIVE PROGETTO		
PARZIALI PROGETTO		
QUOTE PROGETTO		


NA BINDER	m²	0,15
NB BASE	m²	0,60
NC MISTO CEMENTATO	m²	0,90
ND STABILIZZATO	m²	0,60
NS STERRO	m²	2,76
SA BINDER	m²	0,15
SB BASE	m²	0,60
SC MISTO CEMENTATO	m²	0,90
SD STABILIZZATO	m²	0,60
SS STERRO	m²	2,80
nh DOMOLIZIONE PAV.	m	3,00
nt COMPATT. IN TRINCEA	m	3,00
nu USURA DRENANTE	m	3,00
sn DEMOLIZIONE PAV.	m	3,00
st COMPATT. IN TRINCEA	m	3,00
su USURA DRENANTE	m	3,00

SEZIONE A-192
PROGRESSIVA 21380.00

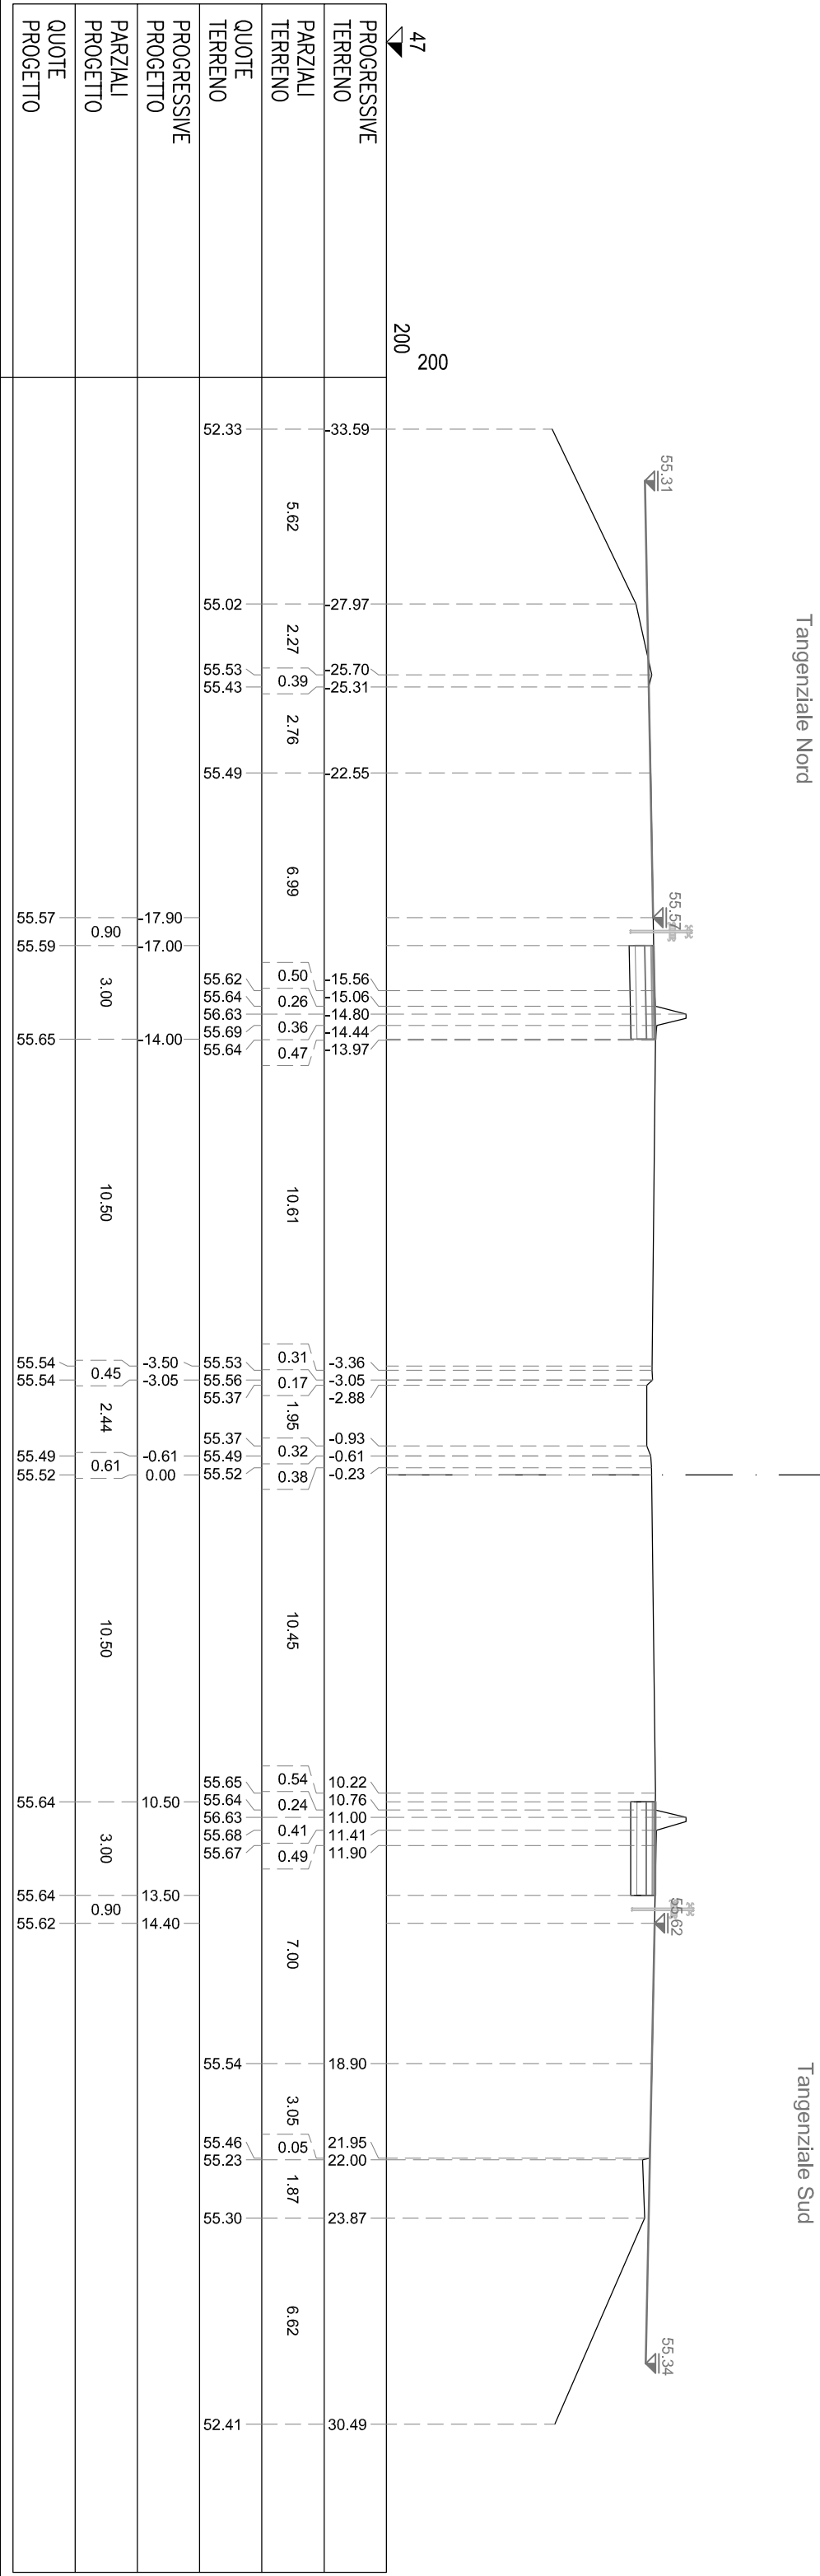

NA BINDER	m ²	0,09
NB BASE	m ²	0,35
NC MISTO CEMENTATO	m ²	0,52
ND STABILIZZATO	m ²	0,35
NE STERRO	m ²	1,80
SA BINDER	m ²	0,09
SB BASE	m ²	0,35
SC MISTO CEMENTATO	m ²	0,52
SD STABILIZZATO	m ²	0,35
SS STERRO	m ²	1,79
TA DOMOLIZIONE PAV.	m	1,75
TB COMPATT. IN TRINCEA	m	1,75
TC USURA DRENANTE	m	1,75
TD DOMOLIZIONE PAV.	m	1,75
TE COMPATT. IN TRINCEA	m	1,75
TU USURA DRENANTE	m	1,75

SEZIONE A-194
PROGRESSIVA 21462.50

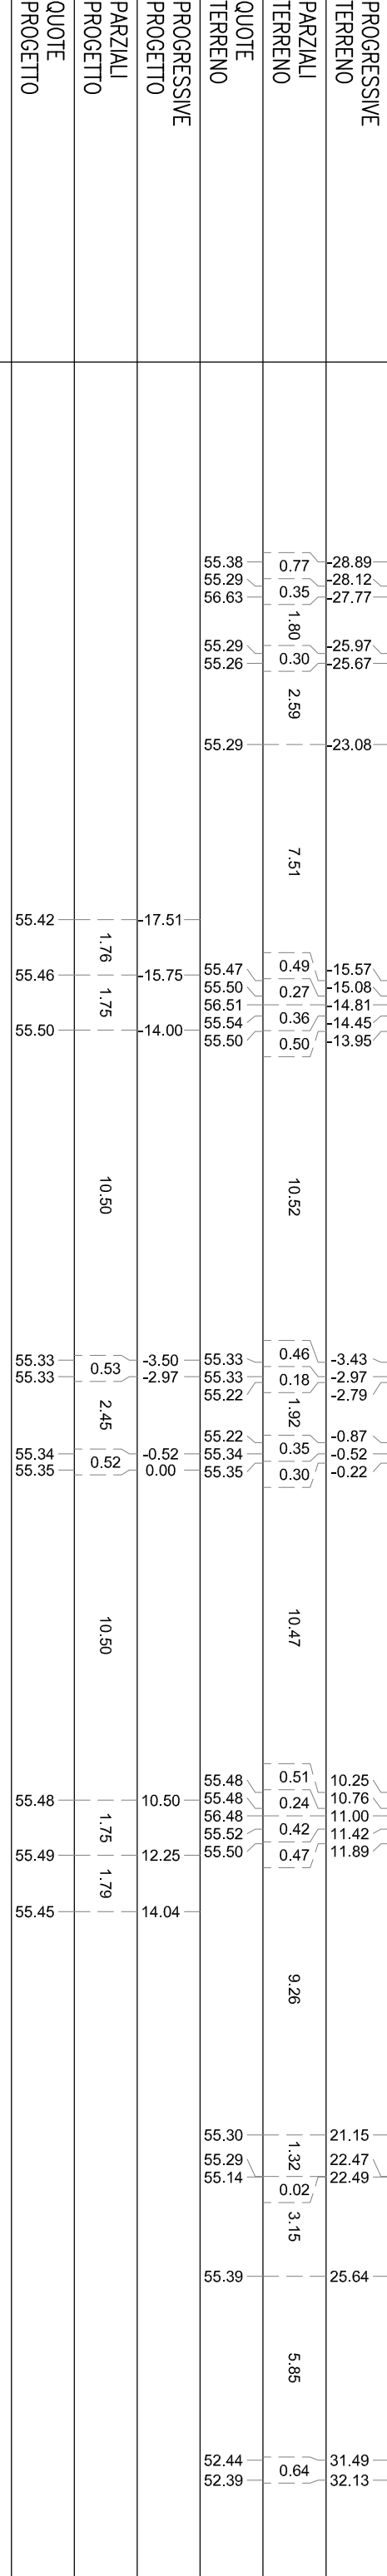


Tangenziale Nord

Tangenziale Sud

NB BASE	m²	0.10
NC MISTO CEMENTATO	m²	0.15
ND STABILIZZATO	m²	0.10
NS STERRO	m²	0.40
SB BASE	m²	0.11
SC MISTO CEMENTATO	m²	0.14
SD STABILIZZATO	m²	0.11
SS STERRO	m²	0.51
mh DOMOLIZIONE PAV.	m	0.50
nl COMPATT. IN TRINCEA	m	0.50
nu USURA DRENANTE	m	0.50
sh DEMOLIZIONE PAV.	m	0.50
sl COMPATT. IN TRINCEA	m	0.50
su USURA DRENANTE	m	0.50

SEZIONE A-195
PROGRESSIVA 21525.00

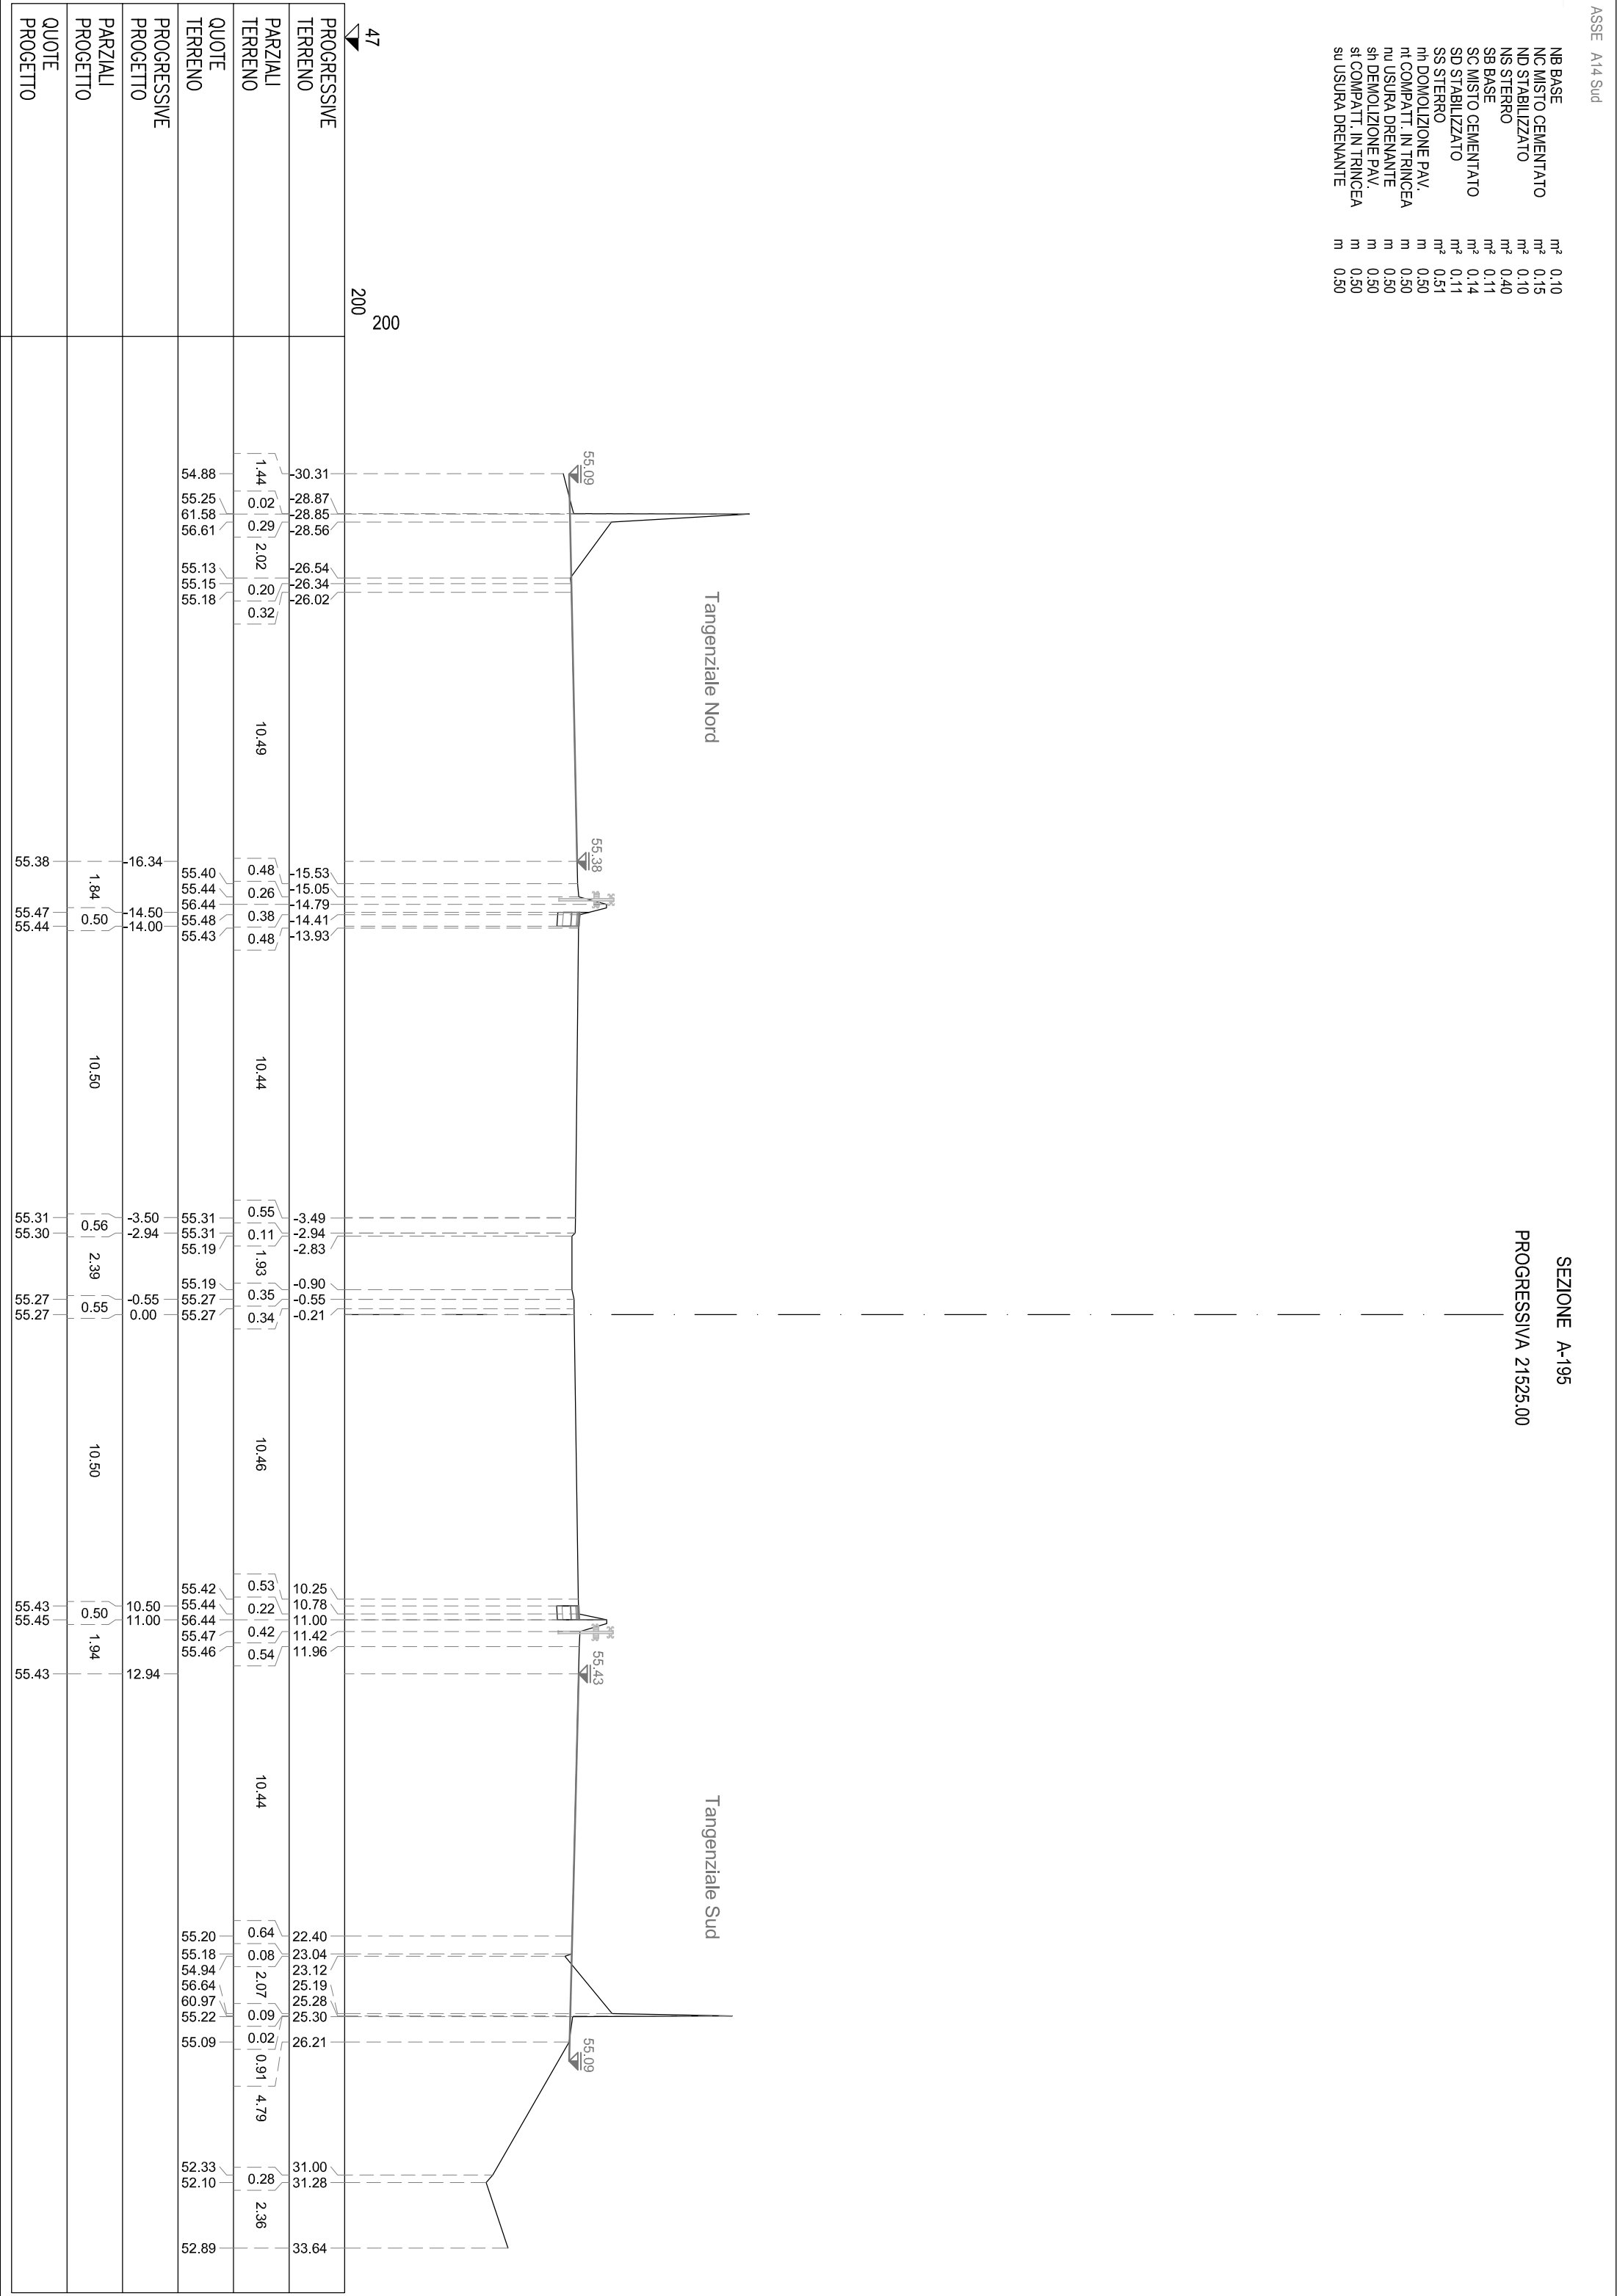

SEZIONE A-196

PROGRESSIVA 21649.00

