


SEZIONE 1
PROGRESSIVA 0.00


BA BASE	mq	1.26
BI BINDER	mq	0.28
CE MISTO CEMENTATO	mq	2.01
F STABILIZZATO	mq	1.46
cp COMPAT.IN TRINCEA	m	7.44
fb DEMOLIZIONE PAV.	m	5.86
st SCOTICO IN TRINCEA	m	6.23
u USURA	m	5.86

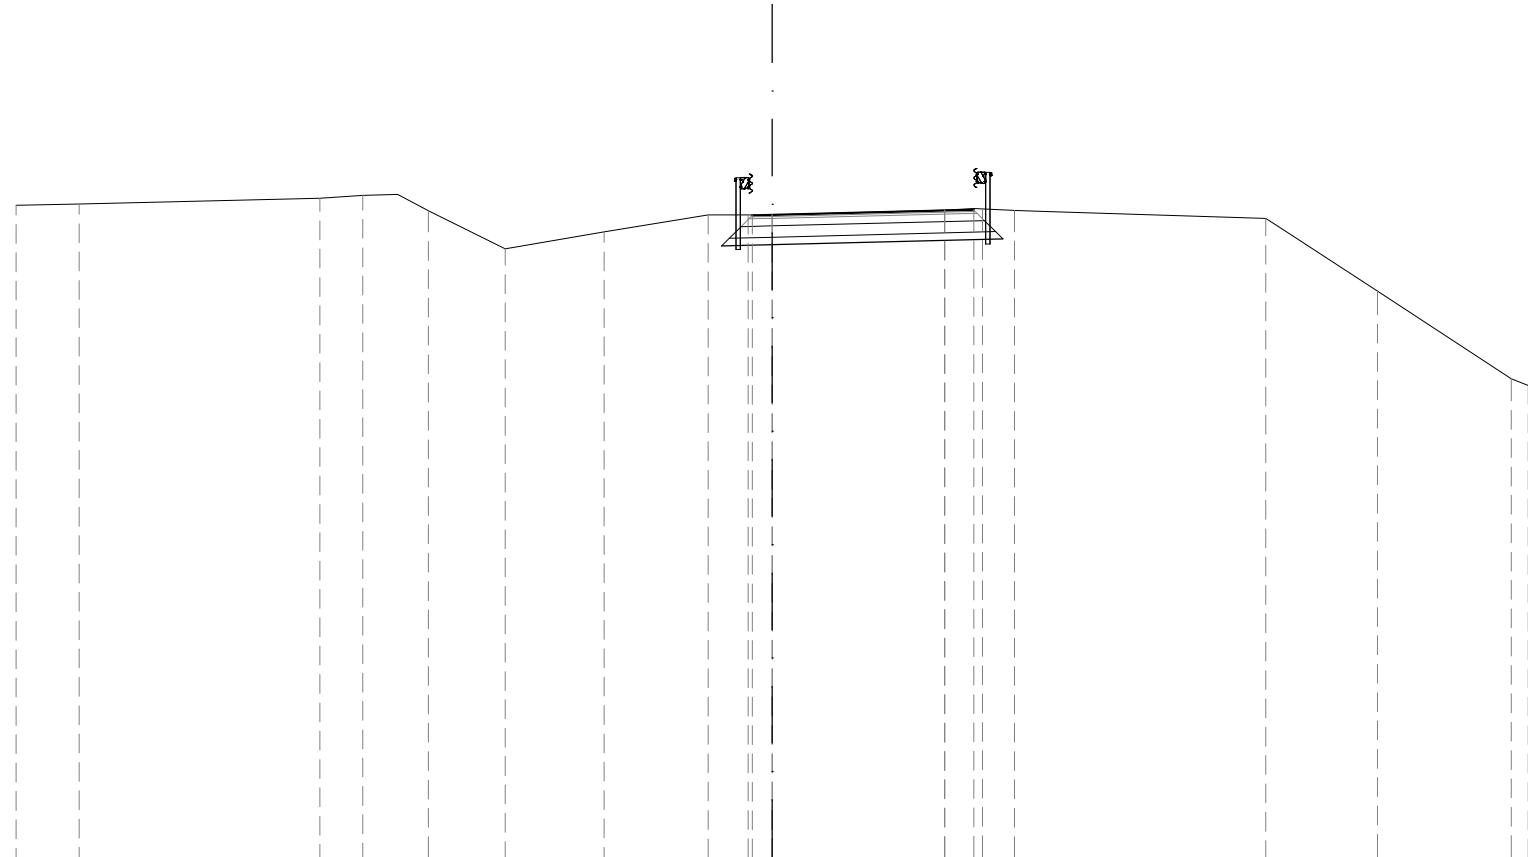

24 ▼	200	200																	
PROGRESSIVE TERRENO	-20.00	-18.33			-11.97	-10.83	-9.09	-7.07	-4.45	-1.69	0.00		4.56		6.41		13.05	16.01	19.54
PARZIALI TERRENO	1.67	6.36	1.14	1.74	2.02	2.62	2.76	1.69	4.56	1.85	6.64	2.96	3.53	0.46	19.54	20.00			
QUOTE TERRENO	41.26	41.30	41.45	41.53	41.12	40.11	40.56	41.01	41.01	41.14	41.12	40.91	38.99	36.68	36.49				
PROGRESSIVE PROGETTO								-0.64	-0.53	0.00		4.56	5.33	5.56					
PARZIALI PROGETTO								0.11	0.53	4.56	0.77	0.23							
QUOTE PROGETTO								41.01	41.00	41.12	41.14	41.17							

SEZIONE 2
PROGRESSIVA 18.99

B STERRO	mq	5.88
BA BASE	mq	1.25
BI BINDER	mq	0.30
CE MISTO CEMENTATO	mq	1.92
F STABILIZZATO	mq	1.34
cp COMPAT.IN TRINCEA	m	6.80
fb DEMOLIZIONE PAV.	m	5.64
st SCOTICO IN TRINCEA	m	6.24
u USURA	m	5.98
v VEGETALE	m	3.09

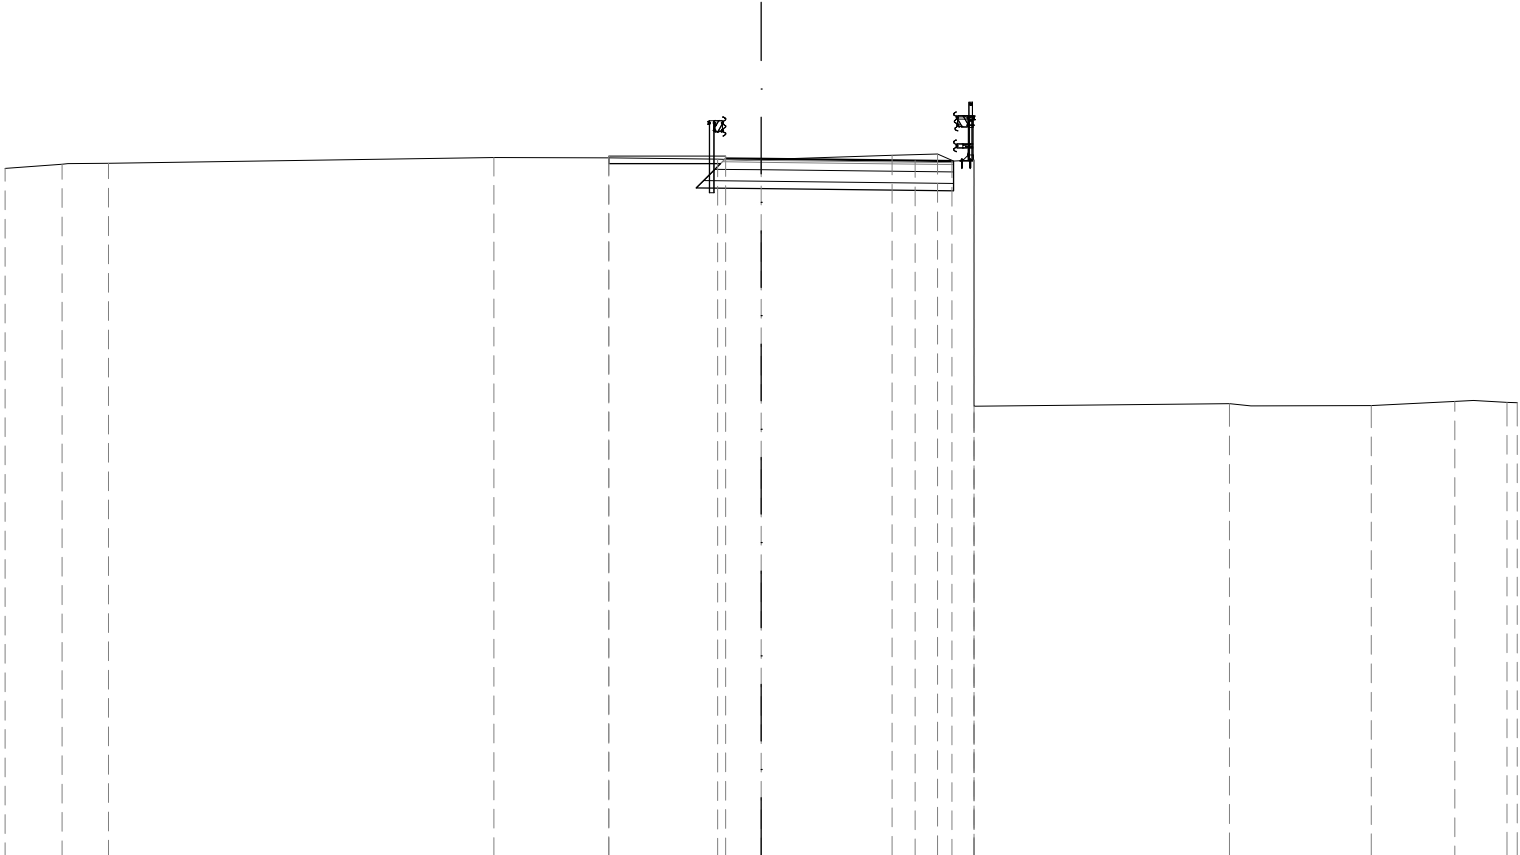


23 ▼	200	200	
---------	-----	-----	--	--	

BA BASE	mq	0.99
BI BINDER	mq	0.26
CE CISTO CEMENTATO	mq	1.51
F STABILIZZATO	mq	0.99
cp COMPAT.IN TRINCEA	m	5.00
fb DEMOLIZIONE PAV.	m	5.00
u USURA	m	5.00

SEZIONE 3

PROGRESSIVA 37.98

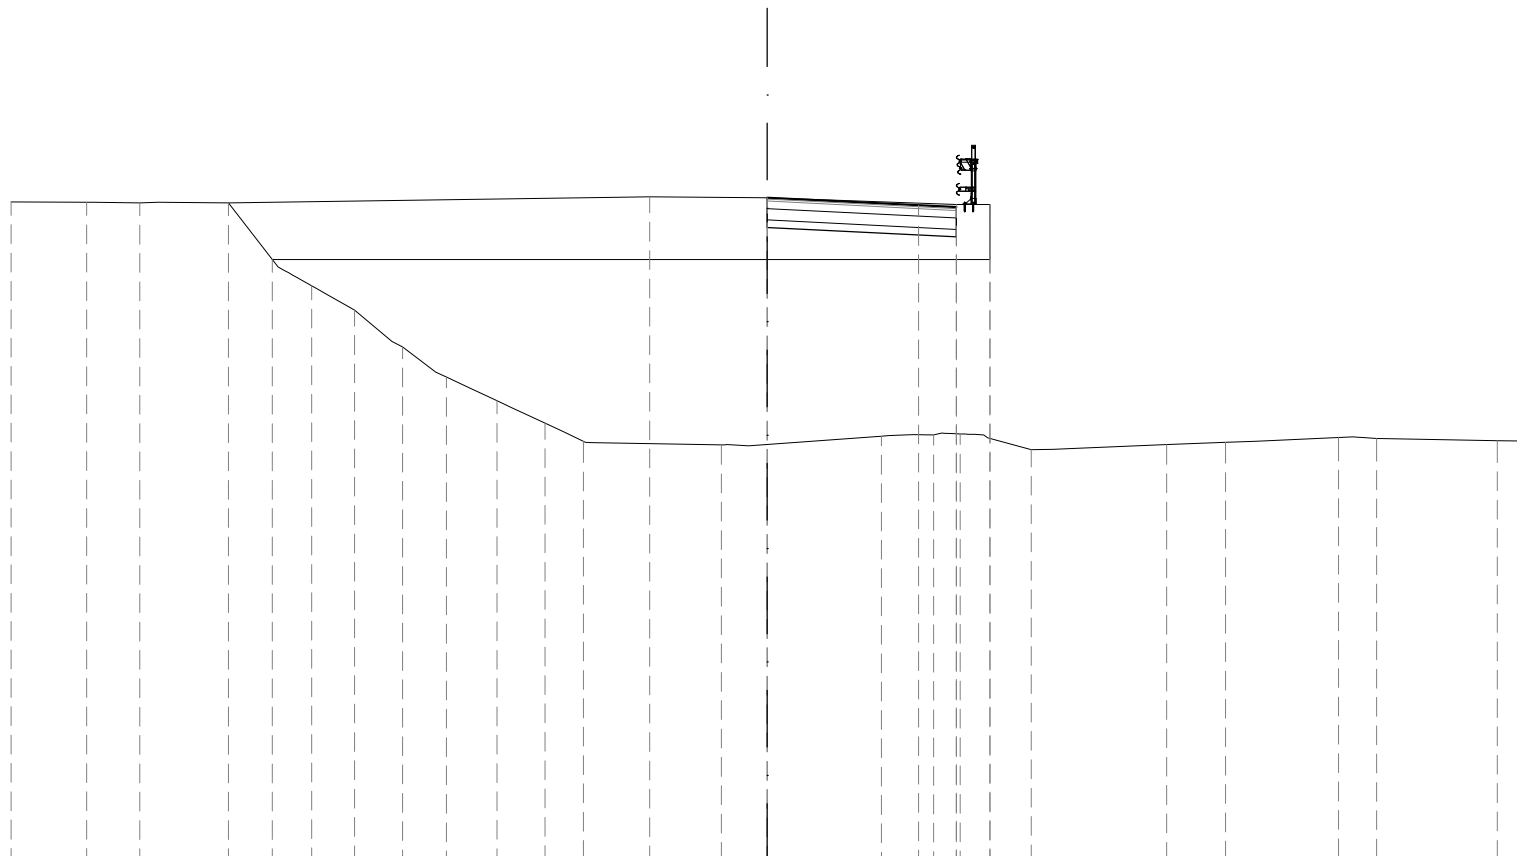

24


[illegible]

SEZIONE 4
PROGRESSIVA 56.97

BA BASE	mq	1.08
BI BINDER	mq	0.26
CE MISTO CEMENTATO	mq	1.68
F STABILIZZATO	mq	1.16
cp COMPAT.IN TRINCEA	m	5.98
fb DEMOLIZIONE PAV.	m	5.14
st SCOTICO IN TRINCEA	m	8.37
u USURA	m	5.16
v VEGETALE	m	3.20

200
200


24

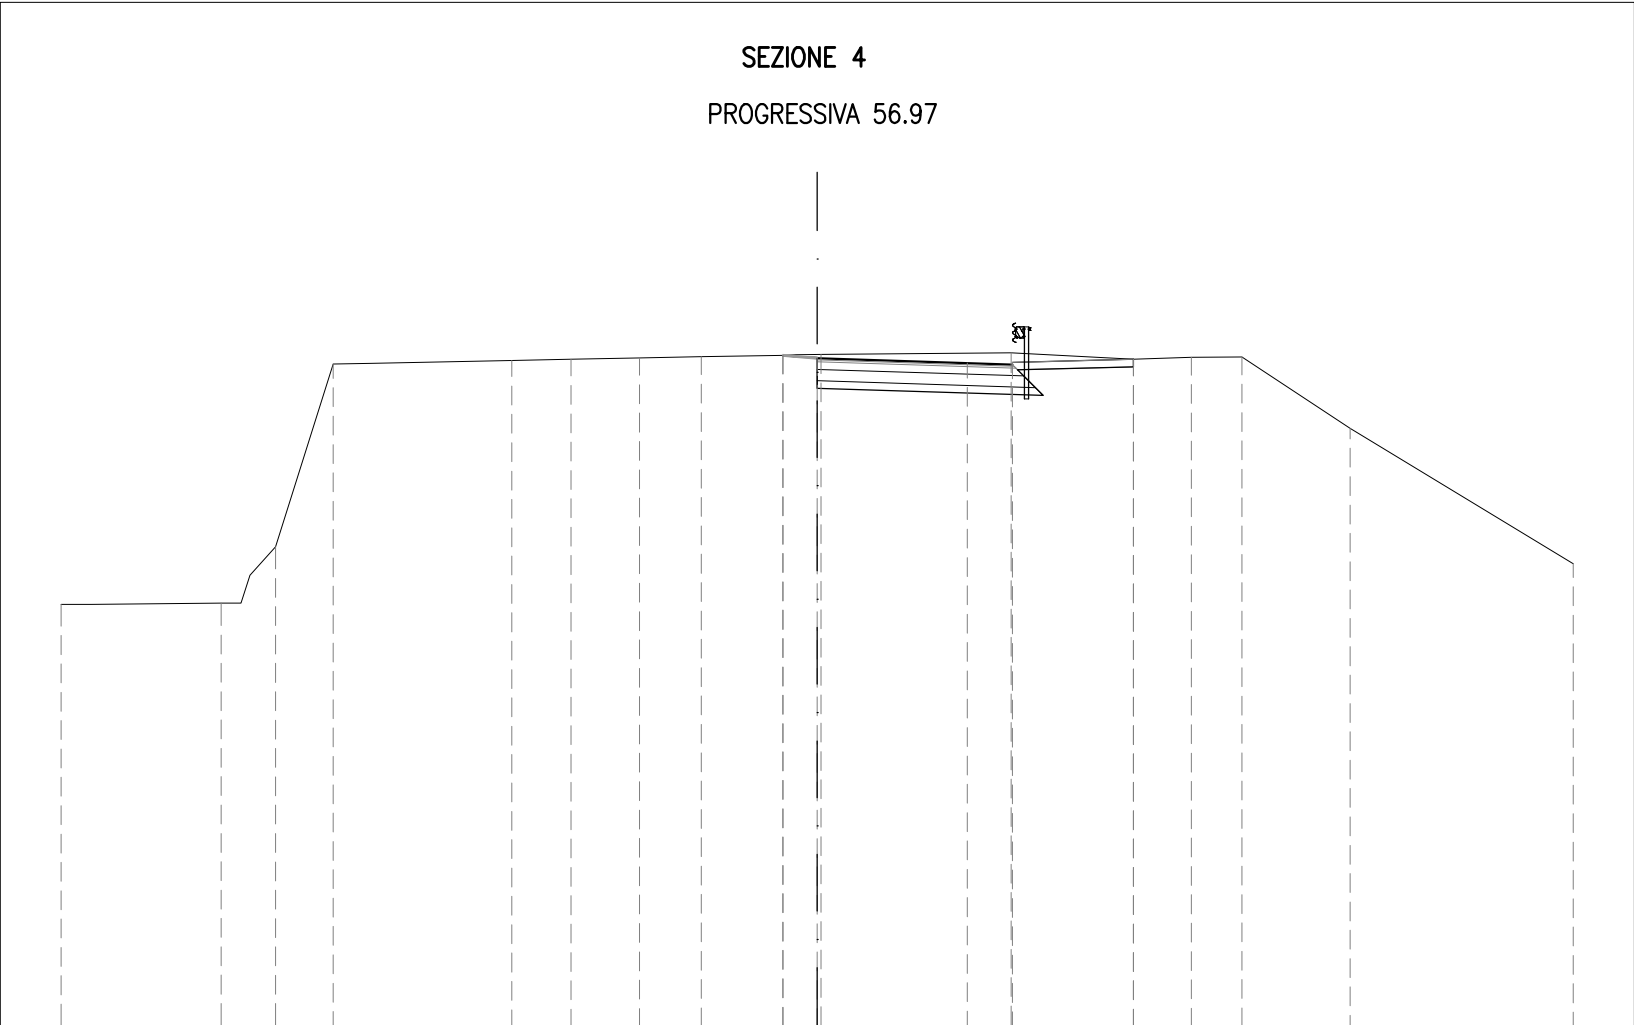

PROGRESSIVE TERRENO	-20.00	-15.77	-14.33	-12.81		-8.08	-6.51	-4.70	-3.07	-0.91	0.10		5.13	8.36	9.89	11.23	14.09		20.00
PARZIALI TERRENO		4.23	1.44	1.52	4.73	1.57	1.81	1.63	2.16	1.01	5.03	3.23	1.53	1.34	2.86	5.91			
QUOTE TERRENO	35.15	35.18	36.68	41.51		41.60	41.63	41.67	41.70	41.74	41.76		41.80	41.64	41.68	41.70	39.81		36.23
PROGRESSIVE PROGETTO										0.91	0.00		3.97	5.16	8.36				
PARZIALI PROGETTO										0.91	3.97	1.19	3.20						
QUOTE PROGETTO										41.74	41.66		41.53	41.49	41.64				

SEZIONE 5
PROGRESSIVA 75.96

B STERRO	mq	5.67
BA BASE	mq	1.21
BI BINDER	mq	0.29
CE MISTO CEMENTATO	mq	1.88
F STABILIZZATO	mq	1.31
cp COMPAT.IN TRINCEA	m	6.64
fb DEMOLIZIONE PAV.	m	7.28
st SCOTICO IN TRINCEA	m	5.87
u USURA	m	5.85
v VEGETALE	m	3.21

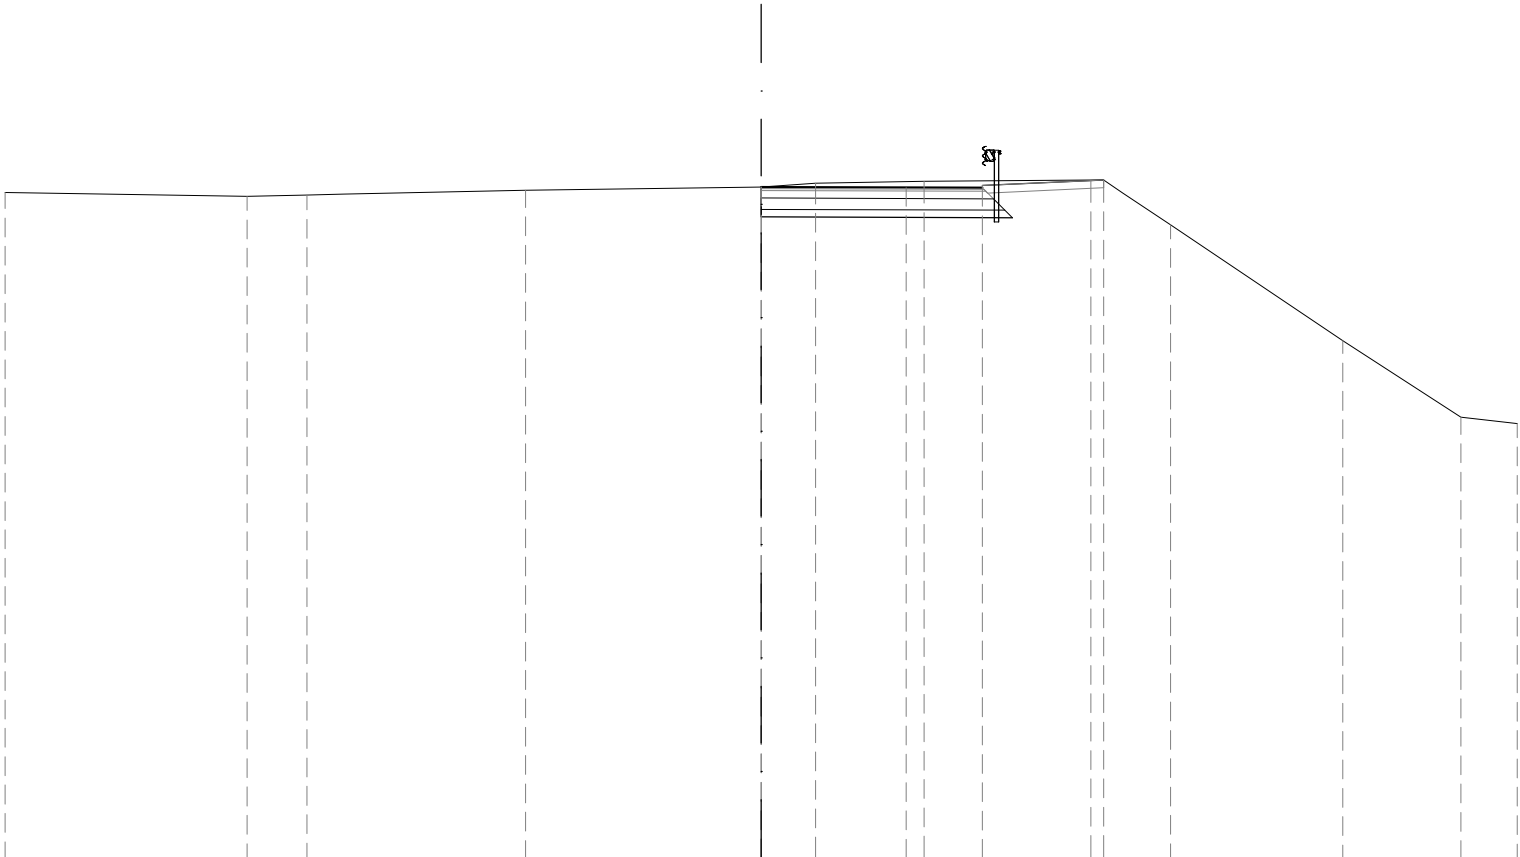

24
200 200

PROGRESSIVE TERRENO	-20.00	-13.60	-12.02	-6.23	0.00	1.44	4.31	8.72	10.83	15.38	18.50	20.00
PARZIALI TERRENO	6.40	1.58	5.79	6.23	1.44	2.87	4.41	2.11	4.55	3.12	1.50	
QUOTE TERRENO	41.60	41.50	41.53	41.66	41.75	41.85	41.90	41.93	40.75	37.68	35.66	35.49
PROGRESSIVE PROGETTO					0.00		3.83	9.06				
PARZIALI PROGETTO						3.83	2.02	3.21				
QUOTE PROGETTO					41.75	41.73	41.73	41.93				

B STERRO	mq	5.38
BA BASE	mq	1.27
BI BINDER	mq	0.32
CE MISTO CEMENTATO	mq	2.03
F STABILIZZATO	mq	1.37
cp COMPAT.IN TRINCEA	m	7.02
fb DEMOLIZIONE PAV.	m	7.65
st SCOTICO IN TRINCEA	m	6.47
u USURA	m	6.25
v VEGETALE	m	1.40

SEZIONE 6
PROGRESSIVA 94.94

