

## AUTOSTRADA (A14) : BOLOGNA—BARI—TARANTO

TRATTO: BOLOGNA BORGO PANIGALE – BOLOGNA SAN LAZZARO

### POTENZIAMENTO DEL SISTEMA TANGENZIALE DI BOLOGNA TRA BORGO PANIGALE E SAN LAZZARO

## PROGETTO DEFINITIVO

### S1 - SVINCOLI

### PARTE STRADALE

11bis - VIA LENIN - ROTONDA R. PARADISI

SEZIONI CORRENTI  
RAMPA 01TN

#### IL PROGETTISTA SPECIALISTICO

Ing. Gianluca Salvatore Spinazzola  
Ord. Ingg. Milano N. 26796  
RESPONSABILE STRADE, ARREDI  
E ANALISI TRASPORTISTICHE

#### IL RESPONSABILE INTEGRAZIONE PRESTAZIONI SPECIALISTICHE

Ing. Raffaele Rinaldesi  
Ord. Ingg. Macerata N. A1068

#### IL DIRETTORE TECNICO

Ing. Orlando Mazza  
Ord. Ingg. Pavia N. 1496

PROGETTAZIONE NUOVE OPERE AUTOSTRADALI

#### CODICE IDENTIFICATIVO

Ordinatore:

00

#### RIFERIMENTO PROGETTO

#### RIFERIMENTO DIRETTORIO

#### RIFERIMENTO ELABORATO

Codice Commessa

Lotto, Sub-Prog.  
Cod. Appalto

Fase

Capitolo

Paragrafo

tipologia

WBS  
progressivo

PARTE D'OPERA

Tip.

Disciplina

Progressivo

Rev.

1 1 1 4 4 2 0 0 0 1 P D 0 0 0 0 0 0 0 0 0 0 0 0 0 0 0 0 0 0 S T D 0 6 6 2 - -

SCALA:

1:200



#### PROJECT MANAGER:

Ing. Giulio Ghezzi  
Ord. Ingg. Pesaro Urbino N. 1768

#### SUPPORTO SPECIALISTICO:

#### REVISIONE

| n. | data          |
|----|---------------|
| 0  | NOVEMBRE 2016 |
| 1  | -             |
| 2  | -             |
| 3  | -             |
| 4  | -             |

#### REDATTO:

-

#### VERIFICATO:

-

#### VISTO DEL COMMITTENTE

autostrade // per l'italia

IL RESPONSABILE UNICO DEL PROCEDIMENTO  
Ing. Marilisa Conte


#### VISTO DEL CONCEDEnte



Ministero delle Infrastrutture e dei Trasporti  
DIPARTIMENTO PER LE INFRASTRUTTURE, GLI AFFARI GENERALI ED IL PERSONALE  
STRUTTURA DI VIGILANZA SULLE CONCESSIONARIE AUTOSTRADALI


SEZIONE 1  
PROGRESSIVA 0.00

|                       |    |      |
|-----------------------|----|------|
| BA BASE               | mq | 1.23 |
| BI BINDER             | mq | 0.29 |
| CE MISTO CEMENTATO    | mq | 1.99 |
| F STABILIZZATO        | mq | 1.42 |
| cp COMPAT.IN TRINCEA  | m  | 7.31 |
| fb DEMOLIZIONE PAV.   | m  | 5.76 |
| st SCOTICO IN TRINCEA | m  | 6.09 |
| u USURA               | m  | 5.73 |

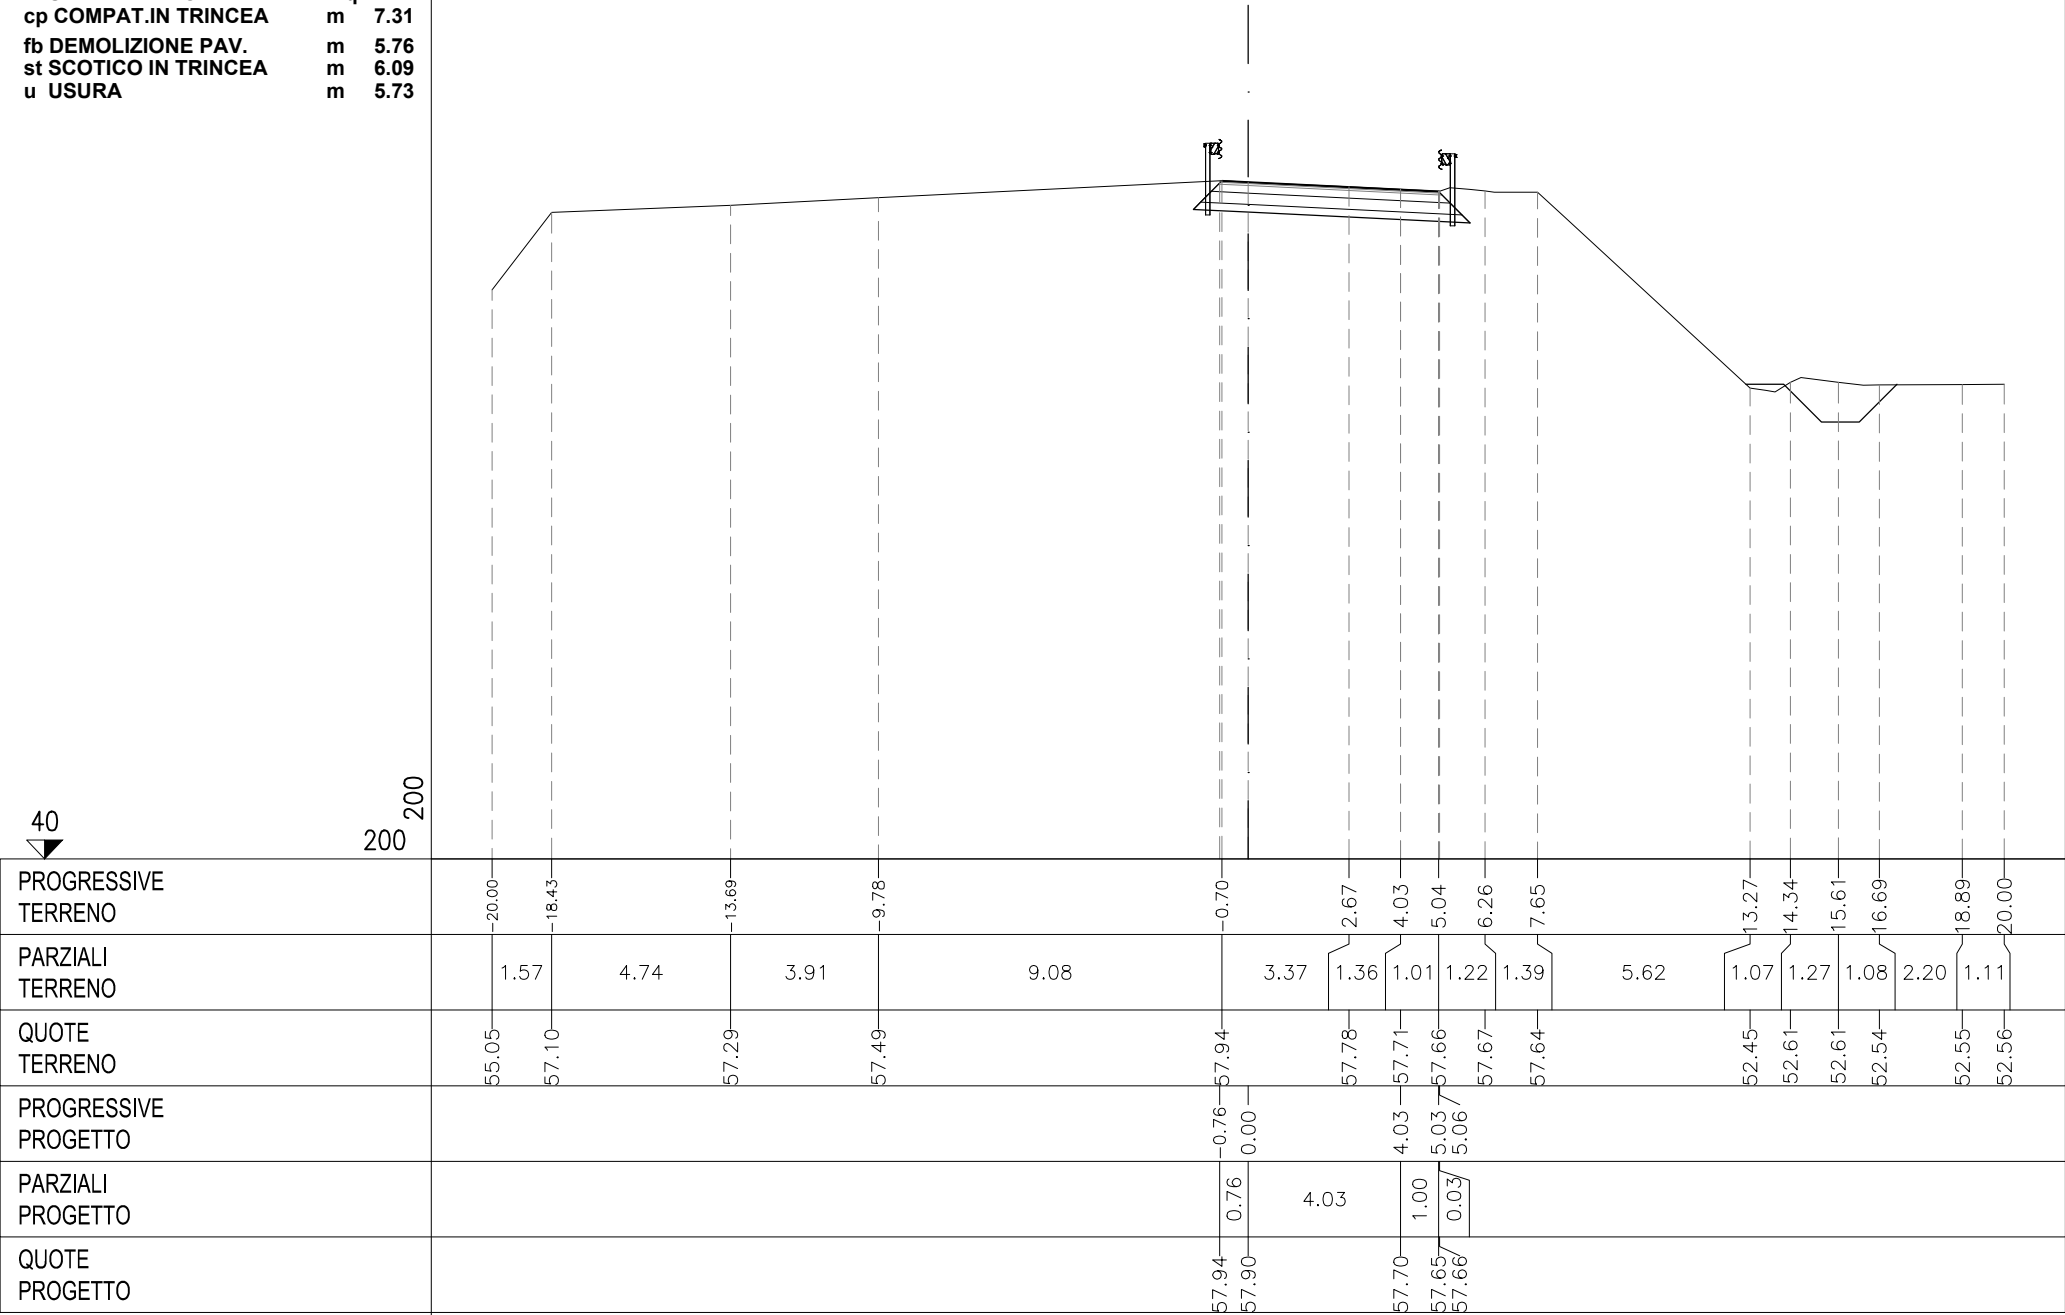

|                       |    |       |
|-----------------------|----|-------|
| A RIPORTO             | mq | 8.58  |
| B STERRO              | mq | 7.34  |
| BA BASE               | mq | 1.70  |
| BI BINDER             | mq | 0.39  |
| CE MISTO CEMENTATO    | mq | 2.67  |
| F STABILIZZATO        | mq | 1.90  |
| cp COMPAT.IN TRINCEA  | m  | 9.58  |
| fb DEMOLIZIONE PAV.   | m  | 7.67  |
| g GRADONATURA         | m  | 6.61  |
| sc SCOTICO            | m  | 4.61  |
| st SCOTICO IN TRINCEA | m  | 9.02  |
| u USURA               | m  | 7.99  |
| v VEGETALE            | m  | 12.29 |

SEZIONE 2  
PROGRESSIVA 18.88

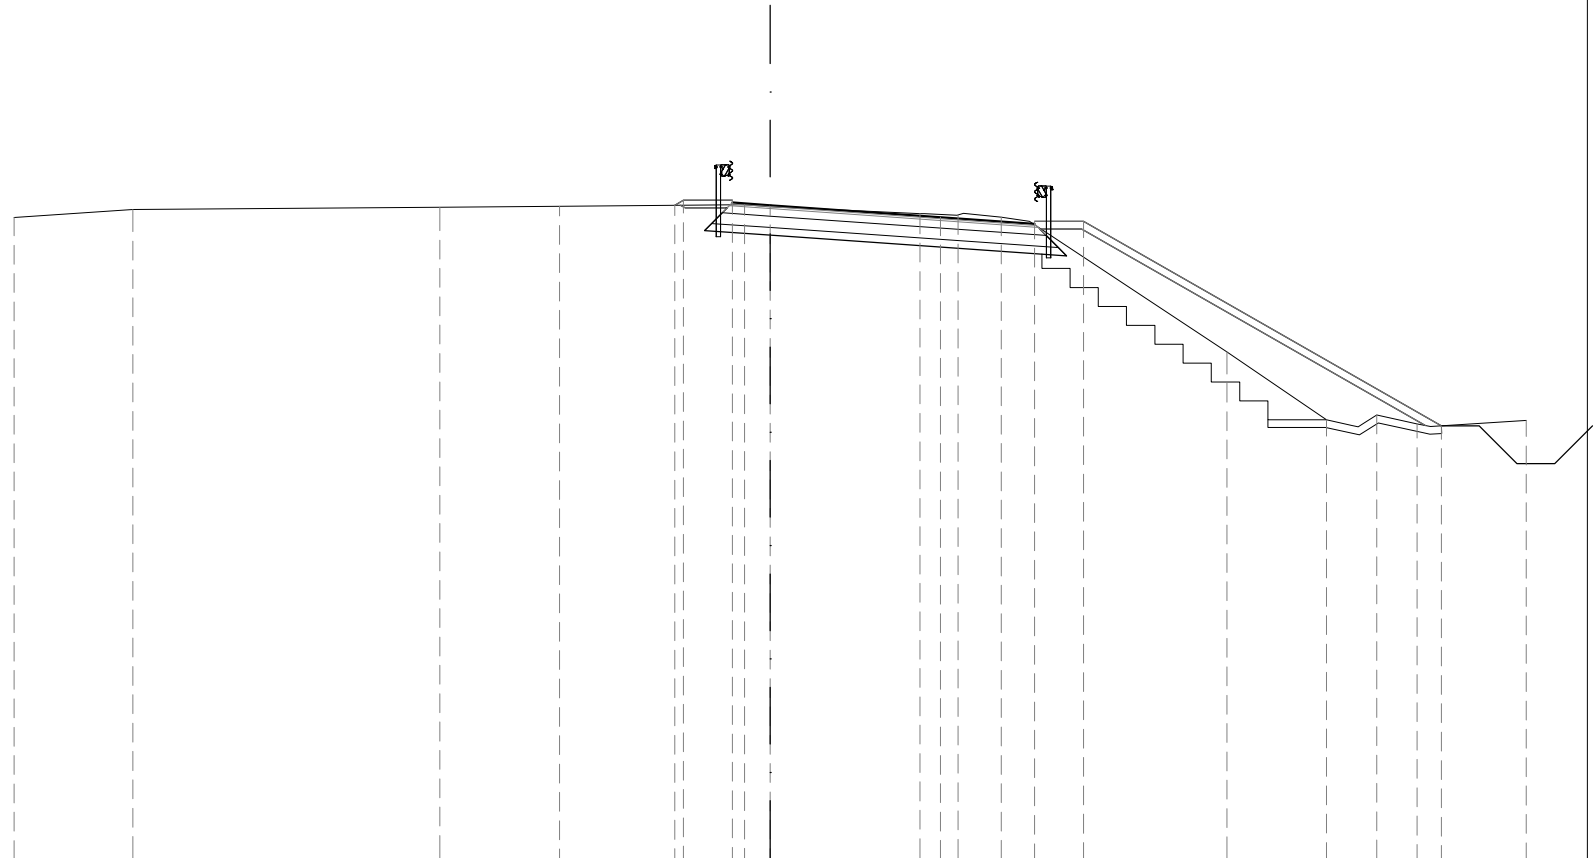

41

200  
200

|                         |        |        |       |       |       |       |       |       |       |       |       |       |       |
|-------------------------|--------|--------|-------|-------|-------|-------|-------|-------|-------|-------|-------|-------|-------|
| PROGRESSIVE<br>TERRENO  | -20.00 | -16.86 | -8.74 | -5.57 | -0.68 | 3.96  | 4.96  | 6.11  | 12.08 | 14.71 | 16.04 | 17.11 | 20.00 |
| PARZIALI<br>TERRENO     | 3.14   | 8.12   | 3.17  | 4.89  | 4.64  | 1.00  | 1.15  | 5.97  | 2.63  | 1.33  | 1.07  | 2.89  |       |
| QUOTE<br>TERRENO        | 57.97  | 58.18  | 58.24 | 58.27 | 58.30 | 58.07 | 58.03 | 57.98 | 54.41 | 52.62 | 52.74 | 52.51 | 52.60 |
| PROGRESSIVE<br>PROGETTO |        |        |       |       | -2.53 | -2.30 | -1.00 | 0.00  | 4.50  | 6.99  | 8.29  | 17.75 |       |
| PARZIALI<br>PROGETTO    |        |        |       |       | 0.23  | 1.30  | 1.00  | 4.50  | 2.49  | 1.30  | 9.46  |       |       |
| QUOTE<br>PROGETTO       |        |        |       |       | 58.29 | 58.42 | 58.36 | 58.29 | 57.98 | 57.80 | 57.86 | 52.46 |       |


SEZIONE 3  
PROGRESSIVA 37.75

44  
200 200

| |
|---|
| PROGRESSIVE<br>TERRENO |  | -20.00 |  | -16.75 |  | -15.40 |  | -12.40 |  | -11.04 |  | -9.23 |  | -8.80 |  | -8.78 |  | -8.77 |  | -6.90 |  | -5.32 |  | -3.88 |  | -1.42 |  | 1.34 |  | 4.04 |  | 5.06 |  | 6.07 |  | 7.15 |  | 7.16 |  | 7.17 |  | 7.18 |  | 7.19 |  | 8.47 | |</ |
|---|


|                       |    |      |
|-----------------------|----|------|
| A RIPORTO             | mq | 2.16 |
| B STERRO              | mq | 5.95 |
| BA BASE               | mq | 1.24 |
| BI BINDER             | mq | 0.29 |
| CE MISTO CEMENTATO    | mq | 1.95 |
| F STABILIZZATO        | mq | 1.34 |
| cp COMPAT.IN TRINCEA  | m  | 6.26 |
| fb DEMOLIZIONE PAV.   | m  | 2.04 |
| sc SCOTICO            | m  | 1.99 |
| st SCOTICO IN TRINCEA | m  | 5.90 |
| u USURA               | m  | 6.00 |
| v VEGETALE            | m  | 2.00 |

SEZIONE 4  
PROGRESSIVA 56.63

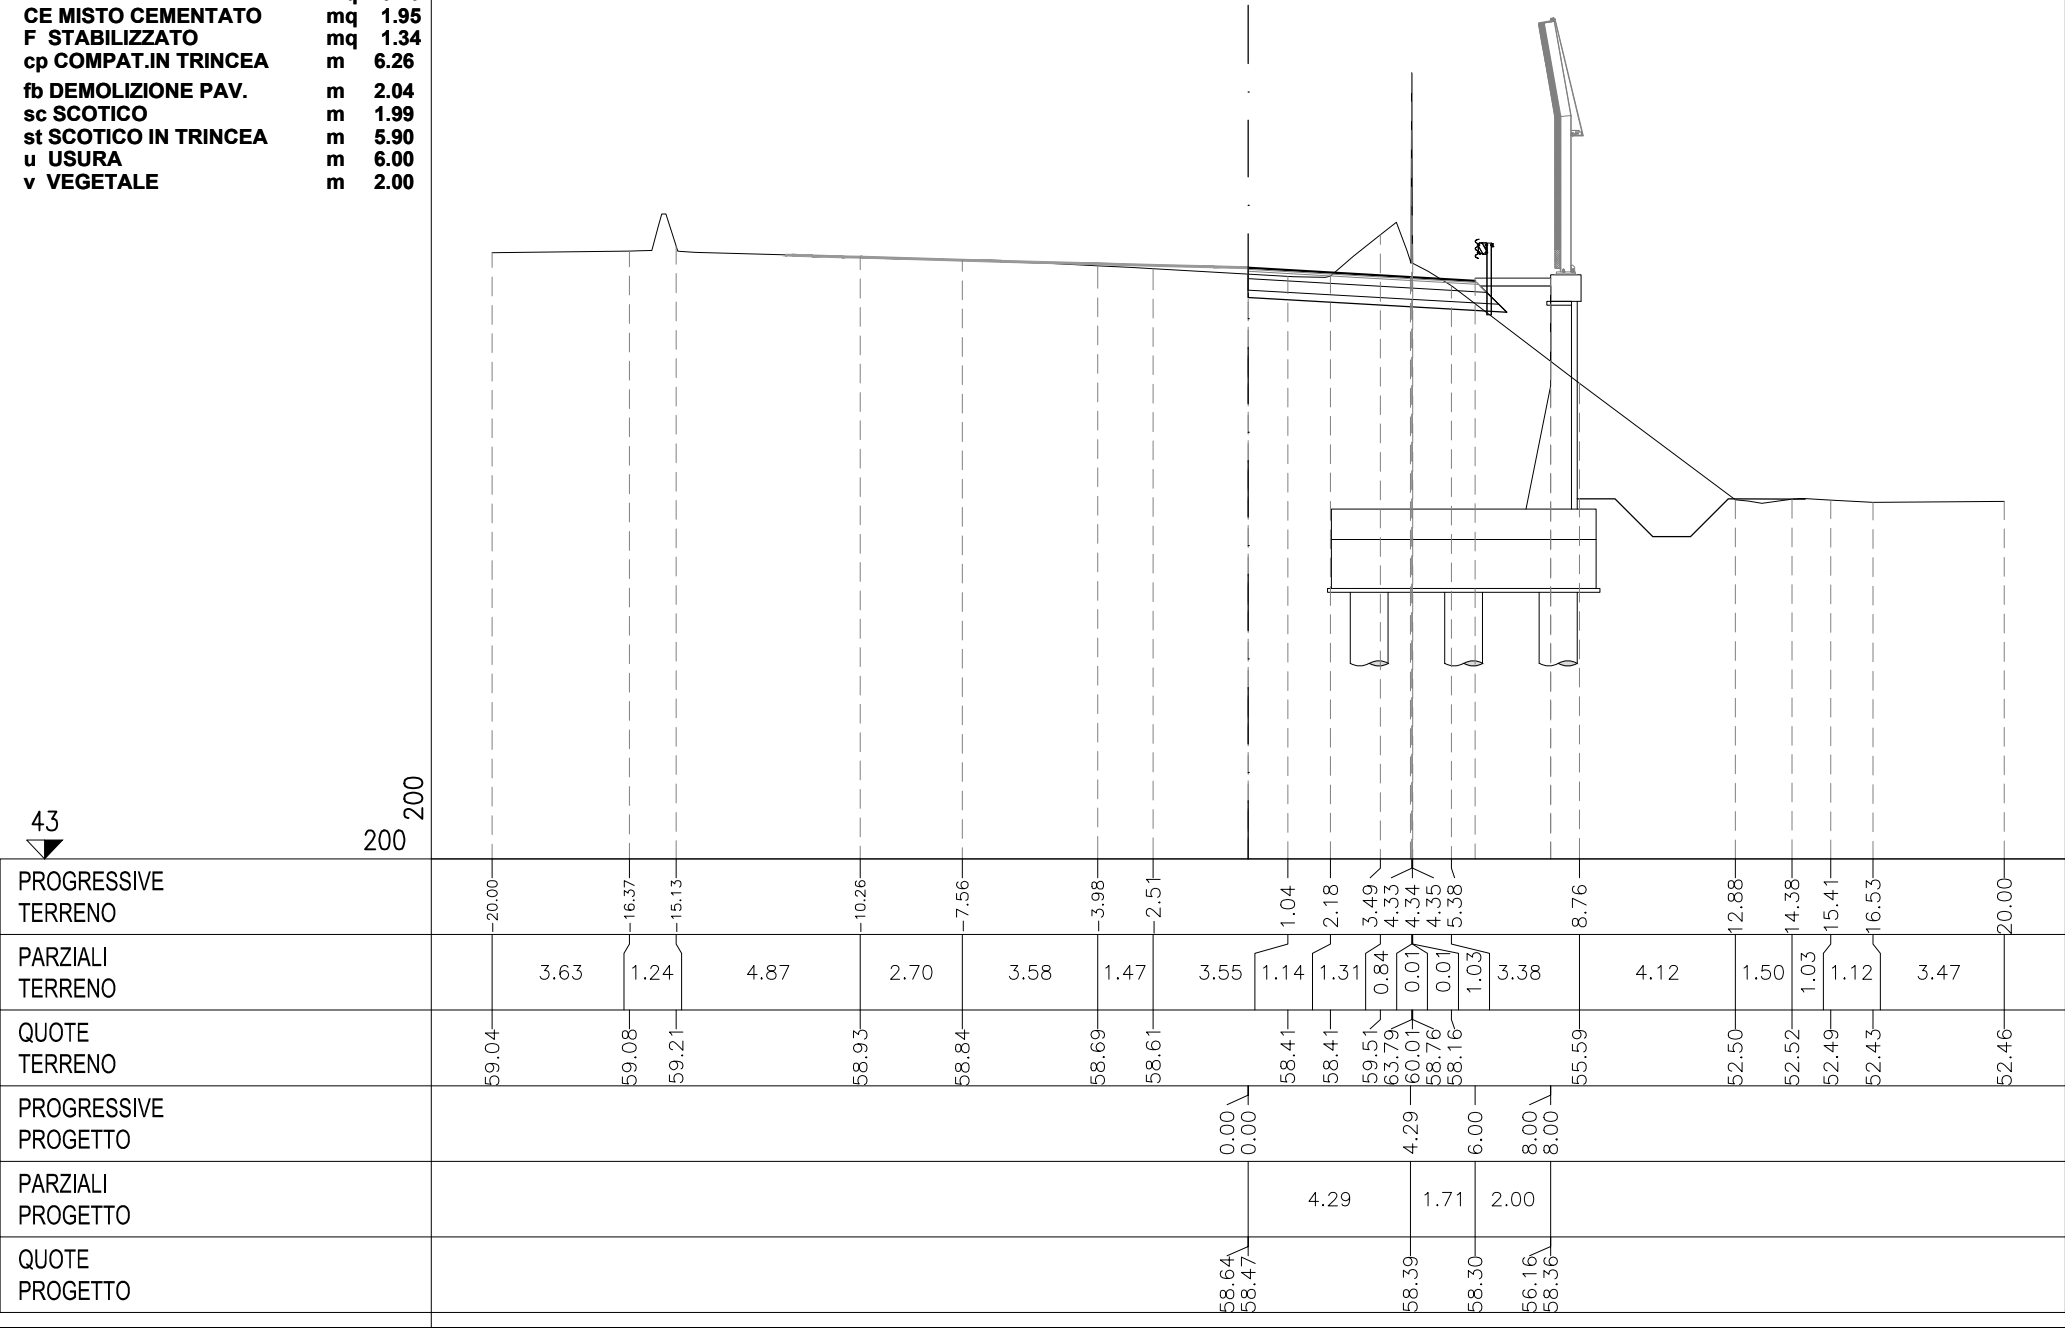

SEZIONE 5  
PROGRESSIVA 75.50

|                       |    |      |
|-----------------------|----|------|
| A RIPORTO             | mq | 8.19 |
| BA BASE               | mq | 1.30 |
| BI BINDER             | mq | 0.31 |
| CE MISTO CEMENTATO    | mq | 2.02 |
| F STABILIZZATO        | mq | 1.39 |
| cp COMPAT.IN TRINCEA  | m  | 3.09 |
| sc SCOTICO            | m  | 5.34 |
| st SCOTICO IN TRINCEA | m  | 2.66 |
| u USURA               | m  | 6.28 |
| v VEGETALE            | m  | 2.00 |

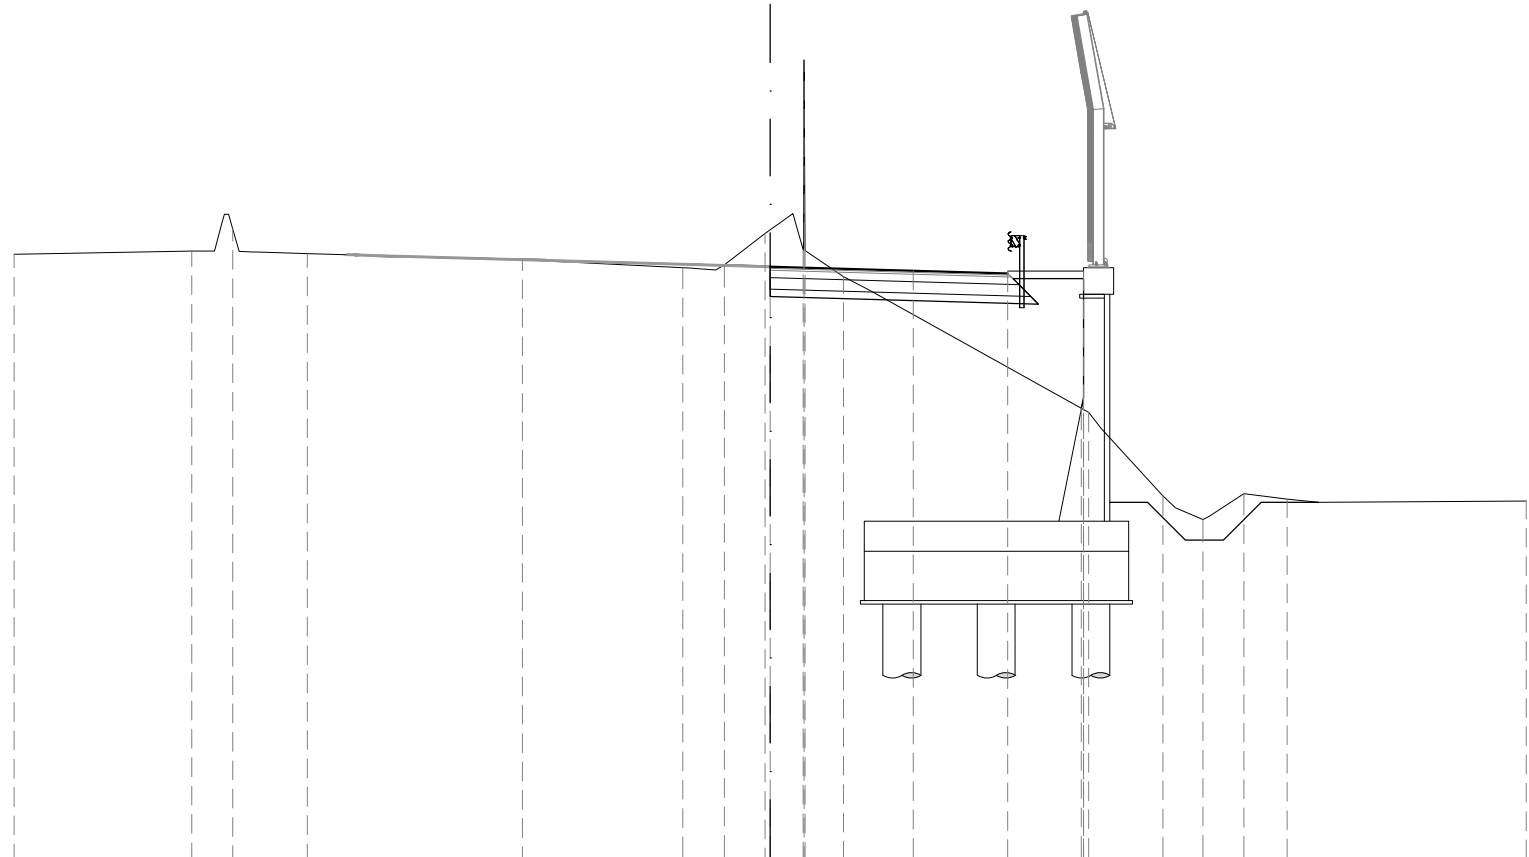

|                         |        |        |        |        |       |       |       |       |       |       |       |       |       |       |       |       |       |       |
|-------------------------|--------|--------|--------|--------|-------|-------|-------|-------|-------|-------|-------|-------|-------|-------|-------|-------|-------|-------|
| 43                      | 200    | 200    |        |        |       |       |       |       |       |       |       |       |       |       |       |       |       |       |
| PROGRESSIVE<br>TERRENO  | -20.00 | -15.30 | -14.22 | -12.24 | -6.55 | -2.32 | -1.21 | -0.14 | 0.87  | 0.90  | 0.92  | 1.94  | 8.42  | 10.39 | 11.45 | 12.53 | 13.67 | 20.00 |
| PARZIALI<br>TERRENO     | 4.70   | 1.08   | 1.98   | 5.69   | 4.23  | 1.11  | 1.07  | 1.01  | 0.03  | 0.02  | 1.02  | 6.48  | 1.97  | 1.06  | 1.08  | 1.14  | 6.33  |       |
| QUOTE<br>TERRENO        | 58.97  | 59.05  | 59.64  | 58.98  | 58.82 | 58.61 | 58.69 | 59.52 | 59.09 | 64.10 | 59.07 | 58.38 | 54.79 | 52.58 | 51.94 | 52.63 | 52.49 | 52.44 |
| PROGRESSIVE<br>PROGETTO |        |        |        |        |       |       |       | 0.00  |       |       |       | 3.78  | 6.28  | 8.23  | 8.28  | 8.28  |       |       |
| PARZIALI<br>PROGETTO    |        |        |        |        |       |       |       | 3.78  | 2.50  | 1.95  | 0.05  |       |       |       |       |       |       |       |
| QUOTE<br>PROGETTO       |        |        |        |        |       |       |       | 58.64 | 58.53 | 58.46 | 54.89 | 55.17 | 58.52 |       |       |       |       |       |