

AUTOSTRADA (A14) : BOLOGNA-BARI-TARANTO

TRATTO: BOLOGNA BORGO PANIGALE - BOLOGNA SAN LAZZARO

**POTENZIAMENTO DEL SISTEMA TANGENZIALE DI BOLOGNA
TRA BORGO PANIGALE E SAN LAZZARO**

PROGETTO DEFINITIVO

S1 - SVINCOLI


PARTE STRADALE

5BIS - LAZZARETTO

SEZIONI TRASVERSALI

IL PROGETTISTA SPECIALISTICO Ing. Gianluca Salvatore Spinazzola Ord. Ingg. Milano N. 26796 RESPONSABILE STRADE E ARREDI STRADALI	IL RESPONSABILE INTEGRAZIONE PRESTAZIONI SPECIALISTICHE Ing. Raffaele Rinaldesi Ord. Ingg. Macerata N. A1068	IL DIRETTORE TECNICO Ing. Orlando Mazza Ord. Ingg. Pavia N. 1496 PROGETTAZIONE NUOVE OPERE AUTOSTRADALI
---	---	--

RIFERIMENTO PROGETTO		CODICE IDENTIFICATIVO							RIFERIMENTO ELABORATO					Ordinatore:	
Codice	Commessa	Lotto	Sub-Prog.	Fase	Capitolo	Paragrafo	WBS		PARTE D'OPERA		Tip.	Disciplina	Progressivo	Rev.	00
							tipologia	progressivo							SCALA:
1114420001	PD000000						00000	00000	00000	00000	0	STD	0762		1:200


 gruppo Atlantia	PROJECT MANAGER: Ing. Giulio Ghezzi Ord. Ingg. Pesaro Urbino N. 1768	SUPPORTO SPECIALISTICO:	REVISIONE	
	REDATTO: -	VERIFICATO: -	n.	data
			0	GENNAIO 2017
			1	-
		2	-	
		3	-	
		4	-	

VISTO DEL COMMITTENTE  IL RESPONSABILE UNICO DEL PROCEDIMENTO Ing. Marilisa Conte	VISTO DEL CONCEDENTE  Ministero delle Infrastrutture e dei Trasporti DIPARTIMENTO PER LE INFRASTRUTTURE, GLI AFFARI GENERALI ED IL PERSONALE STRUTTURA DI VIGILANZA SULLE CONCESSIONARIE AUTOSTRADALI
---	--

SEZIONE IMM_MI-1

PROGRESSIVA 0.00

RILEVATO	
A1	0.04 mq.
B1	17.61 mq.
USURA	
a1	21.31 ml.
BINDER	
b1	21.41 ml.
BASE	
c1	21.93 ml.
FONDAZIONE LEGATA	
d1	22.61 ml.
FONDAZIONE NON LEGATA	
e1	22.93 ml.
VEGETALE	
f1	2.33 ml.
f2	1.85 ml.
Totale:	4.18 ml.
IDROSEMINA	
g1	1.79 ml.
g2	1.46 ml.
Totale:	3.25 ml.
SCOTICO	
l1	0.99 ml.

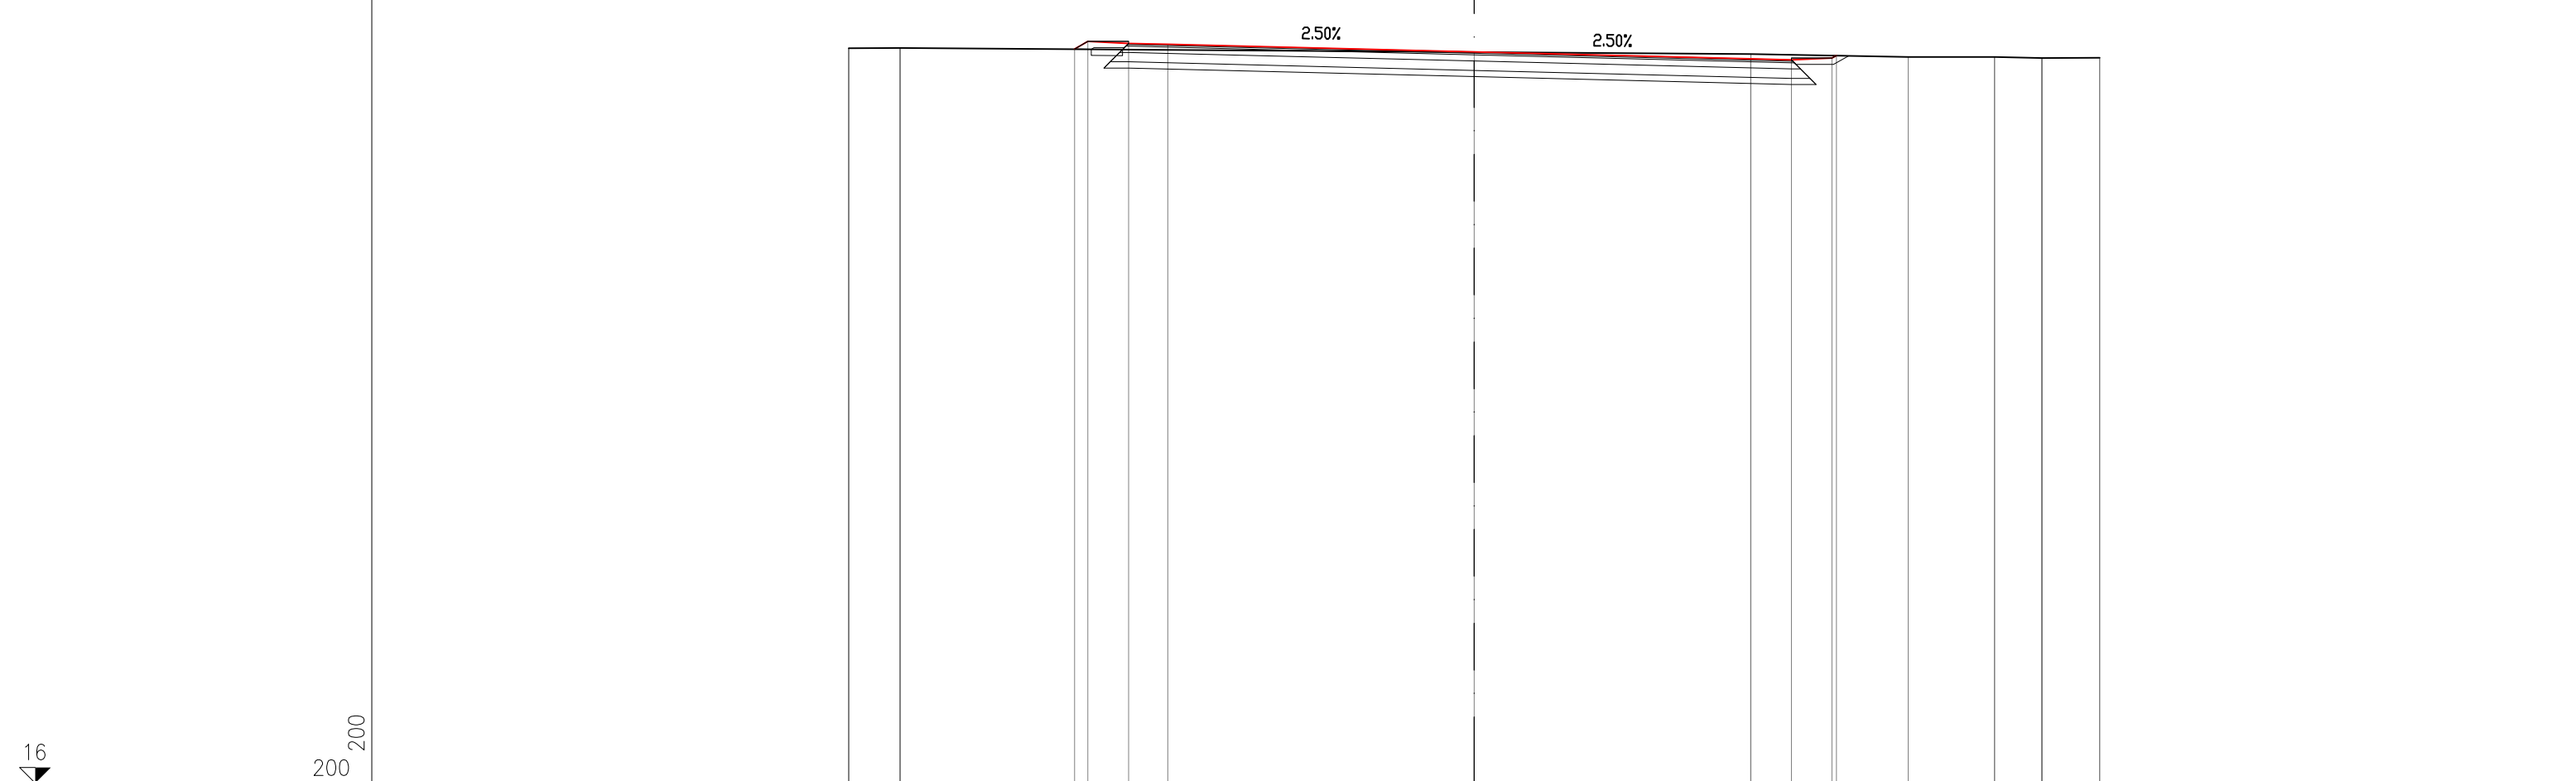


PROGRESSIVE TERRENO		-20.00	-18.36			8.85	13.88	16.64	18.15	20.00
PARZIALI TERRENO		1.64		27.21		5.03	2.76	1.51	1.85	
QUOTE TERRENO		39.51	39.53			39.33	39.24	39.24	39.20	39.21
PROGRESSIVE PROGETTO										
PARZIALI PROGETTO				0.43	1.30	1.25	9.80		8.84	
QUOTE PROGETTO				39.49	39.73	39.67	39.64		39.40	

SEZIONE IMM_MI-2

PROGRESSIVA 20.00

RILEVATO	
A1	0.04 mq.
STERRO	
B1	10.25 mq.
USURA	
a1	13.17 ml.
BINDER	
b1	13.27 ml.
BASE	
c1	13.79 ml.
FONDAZIONE LEGATA	
d1	14.47 ml.
FONDAZIONE NON LEGATA	
e1	14.79 ml.
VEGETALE	
f1	2.31 ml.
f2	1.65 ml.
Totale:	3.96 ml.
IDROSEMINA	
g1	1.78 ml.
g2	1.35 ml.
Totale:	3.13 ml.
SCOTICO	
l1	0.99 ml.

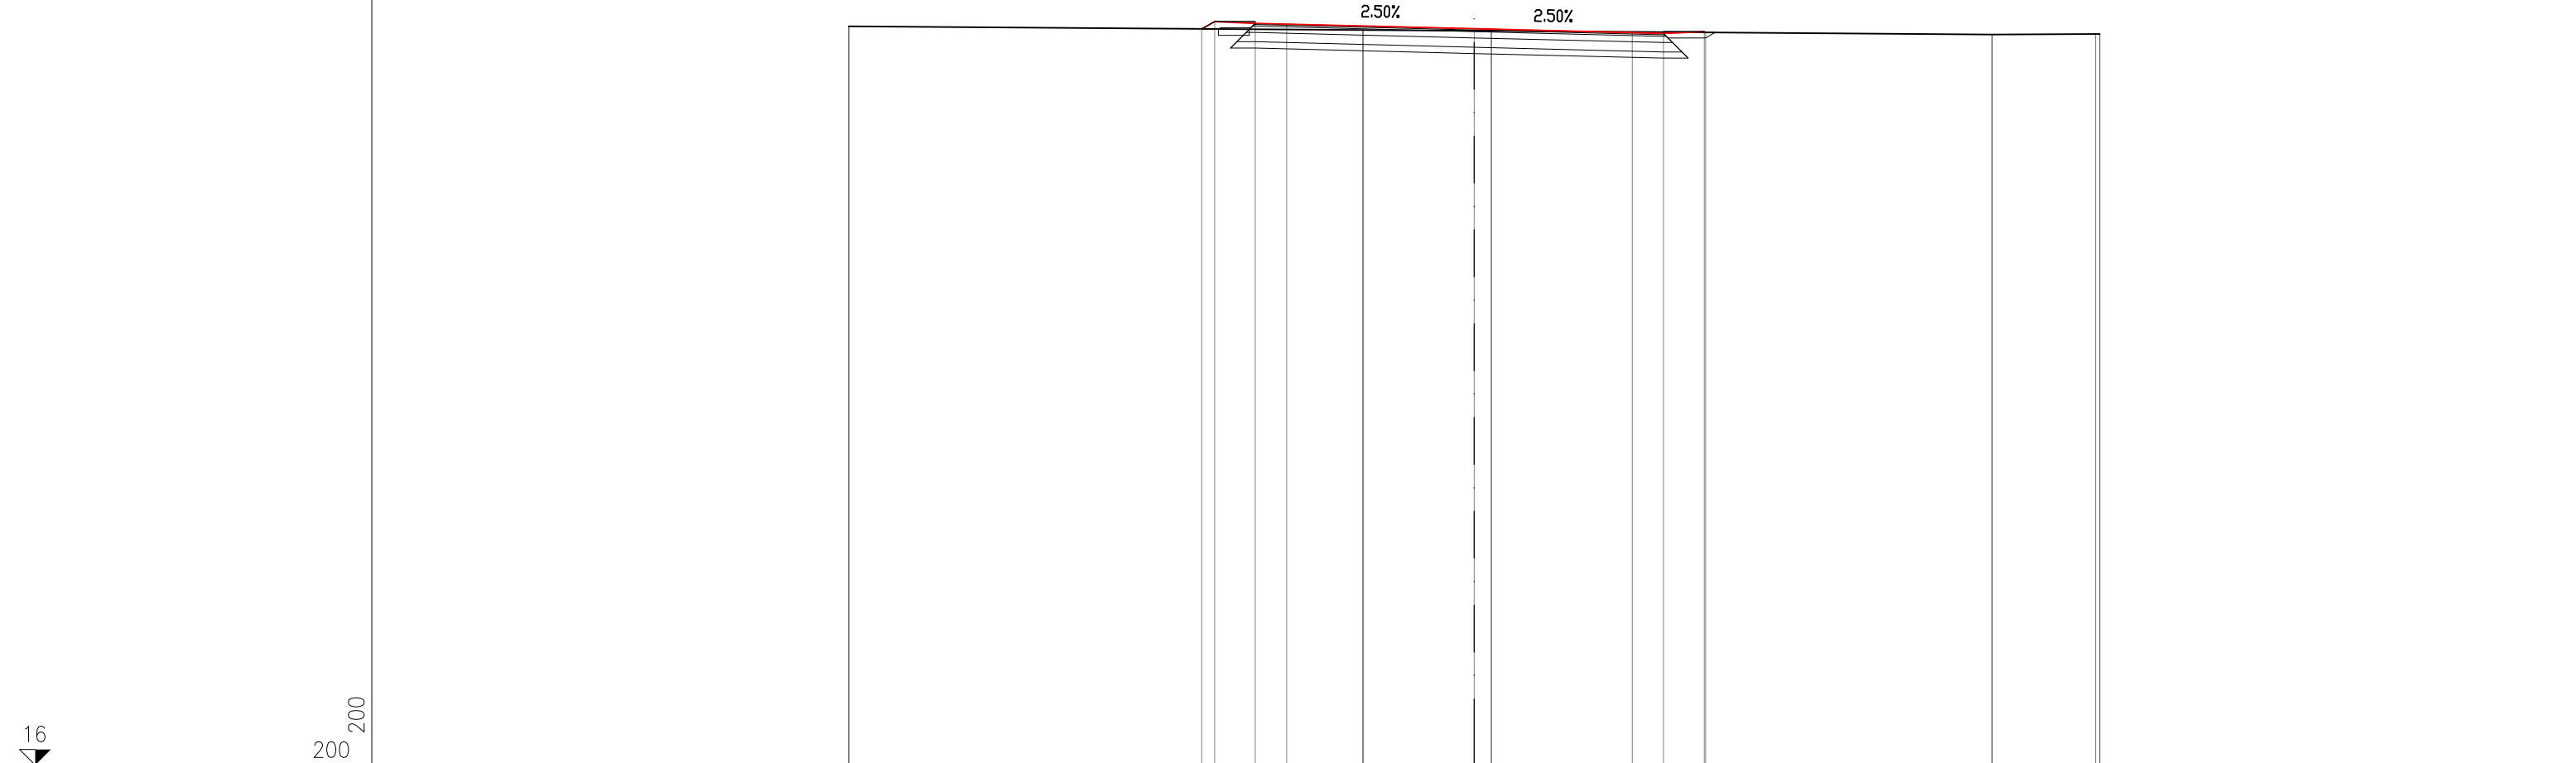


PROGRESSIVE TERRENO		-20.00		-3.56	0.55		16.56	19.87	20.00
PARZIALI TERRENO			16.44		4.11		16.01		3.31
QUOTE TERRENO		39.63		39.52	39.49		39.37	39.39	39.38
PROGRESSIVE PROGETTO			-8.71	-8.30	-7.00	-6.00	0.00	5.05	6.05
PARZIALI PROGETTO			0.41	1.30	1.00	6.00	5.05	1.00	1.30
QUOTE PROGETTO		39.55	39.79	39.73	39.71	39.56	39.43	39.40	39.46

SEZIONE IMM_MI-3

PROGRESSIVA 40.00

RILEVATO	
A1	0.10 mq.
STERRO	
B1	8.04 mq.
B2	0.10 mq.
Totale:	8.14 mq.
USURA	
a1	11.61 ml.
BINDER	
b1	11.71 ml.
BASE	
c1	12.23 ml.
FONDAZIONE LEGATA	
d1	12.91 ml.
FONDAZIONE NON LEGATA	
e1	13.23 ml.
VEGETALE	
f1	2.43 ml.
f2	1.75 ml.
Totale:	4.18 ml.
IDROSEMINA	
g1	1.89 ml.
g2	1.52 ml.
Totale:	3.41 ml.
SCOTICO	
l1	0.00 ml.
l2	1.03 ml.
Totale:	1.03 ml.

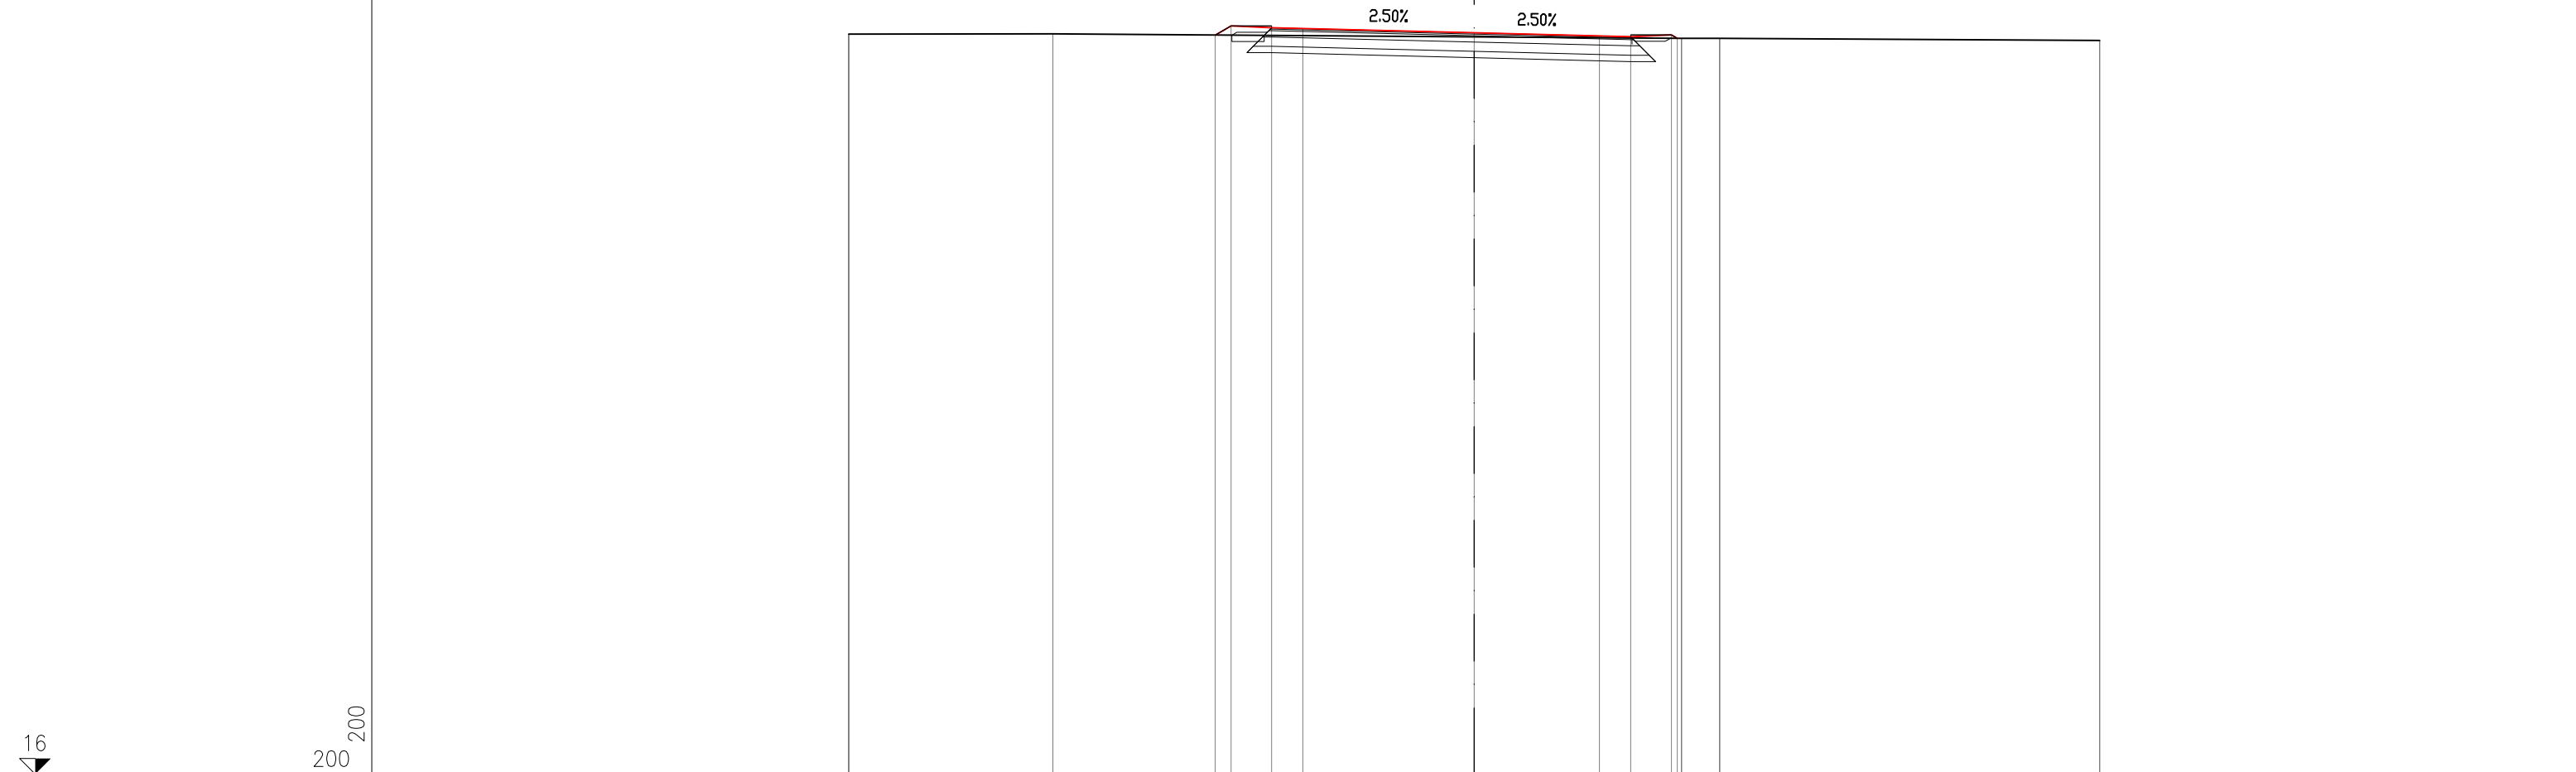


PROGRESSIVE TERRENO		-20.00	-13.47		6.63	7.85		20.00				
PARZIALI TERRENO		6.53		20.10	1.22		12.15					
QUOTE TERRENO		39.67	39.68		39.54	39.54		39.47				
PROGRESSIVE PROGETTO				-8.29	-7.78	-6.48	-5.48	0.00	4.00	5.01	6.31	6.50
PARZIALI PROGETTO				0.51	1.30	1.00	5.48	4.00	1.01	1.30	0.19	
QUOTE PROGETTO				39.65	39.94	39.88	39.85	39.72	39.62	39.59	39.65	39.54

SEZIONE IMM_MI-4

PROGRESSIVA 60.00

RILEVATO	
A1	0.28 mq.
STERRO	
B1	5.81 mq.
B2	0.02 mq.
Totale:	5.83 mq.
USURA	
a1	10.05 ml.
BINDER	
b1	10.15 ml.
BASE	
c1	10.67 ml.
FONDAZIONE LEGATA	
d1	11.35 ml.
FONDAZIONE NON LEGATA	
e1	11.67 ml.
VEGETALE	
f1	2.78 ml.
f2	2.08 ml.
Totale:	4.86 ml.
IDROSEMINA	
g1	2.24 ml.
g2	1.64 ml.
Totale:	3.88 ml.
SCOTICO	
l1	0.00 ml.
l2	1.17 ml.
Totale:	1.17 ml.

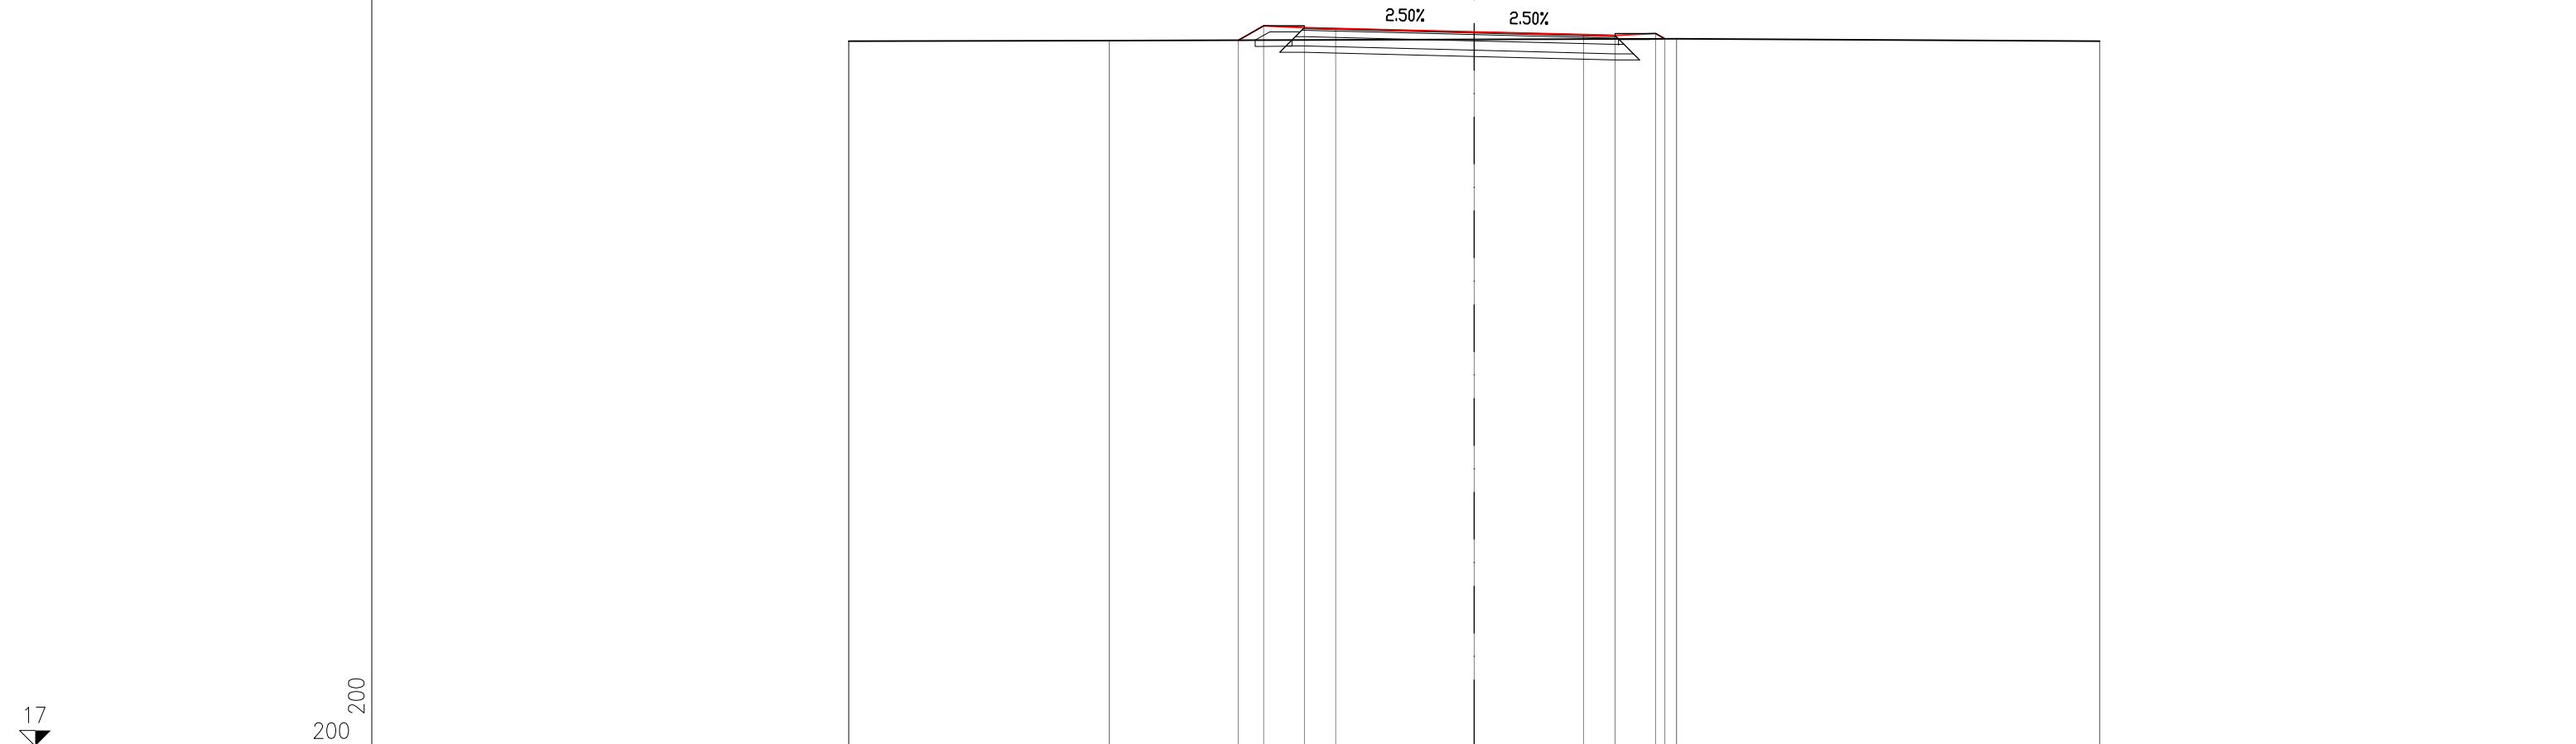


PROGRESSIVE TERRENO		-20.00		-11.67				6.47		20.00			
PARZIALI TERRENO			8.33			18.14			13.53				
QUOTE TERRENO		39.55		39.57				39.63		39.55			
PROGRESSIVE PROGETTO					-7.54	-6.73	-5.43	-4.43	0.00	3.50	4.50	5.80	6.10
PARZIALI PROGETTO			0.81	1.30	1.00	4.43		3.50	1.00	1.30	0.30		
QUOTE PROGETTO		39.58	40.05	39.99	39.96		39.85		39.76	39.74	39.80	39.63	

SEZIONE IMM_MI-5

PROGRESSIVA 80.00

RILEVATO	
A1	0.39 mq.
A2	0.10 mq.
Totale:	0.49 mq.
STERRO	
B1	4.23 mq.
USURA	
a1	9.12 ml.
BINDER	
b1	9.22 ml.
BASE	
c1	9.74 ml.
FONDAZIONE LEGATA	
d1	10.42 ml.
FONDAZIONE NON LEGATA	
e1	10.74 ml.
VEGETALE	
f1	3.00 ml.
f2	2.44 ml.
Totale:	5.44 ml.
IDROSEMINA	
g1	2.45 ml.
g2	1.90 ml.
Totale:	4.35 ml.
SCOTICO	
l1	1.04 ml.
l2	1.25 ml.
Totale:	2.29 ml.


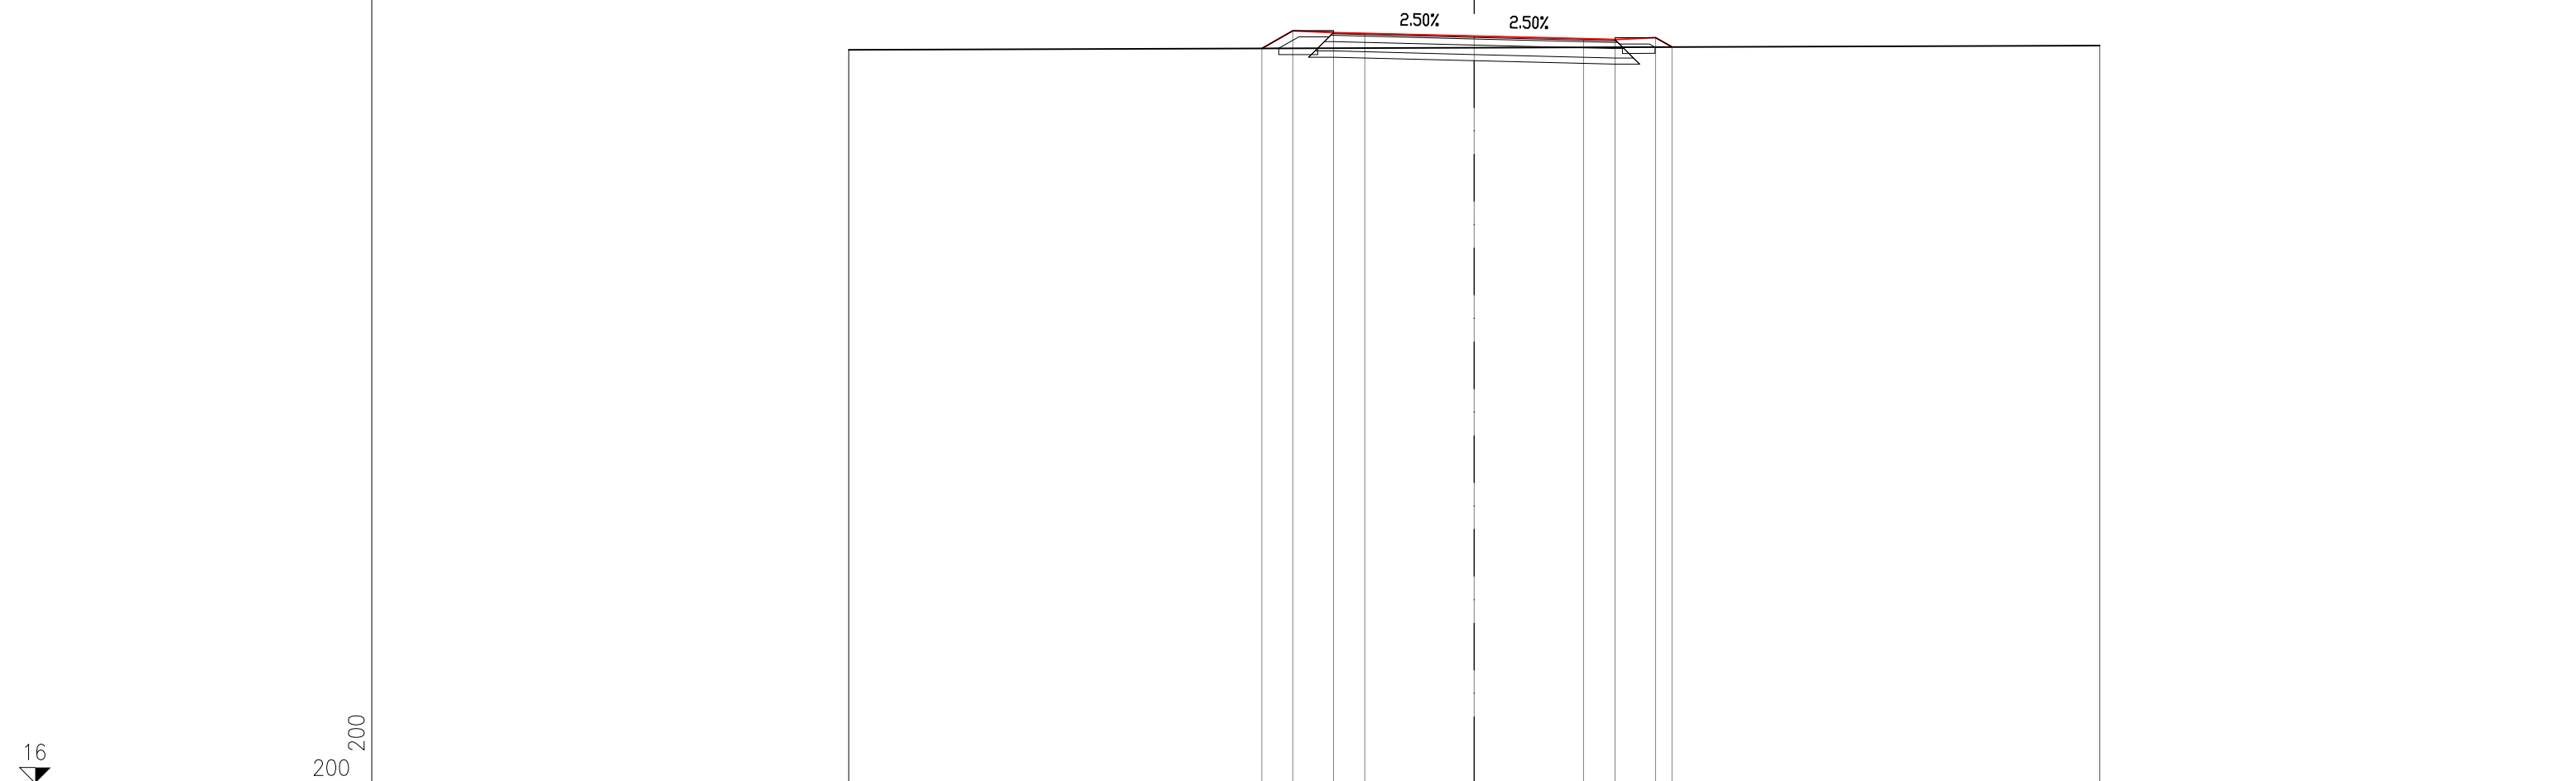


PROGRESSIVE TERRENO	-20.00	20.00							
PARZIALI TERRENO	40.00								
QUOTE TERRENO	39.46	39.60							
PROGRESSIVE PROGETTO	-6.80	-5.80	-4.50	-3.50	0.00	3.50	4.50	5.80	6.32
PARZIALI PROGETTO	1.00	1.30	1.00	3.50	3.50	1.00	1.30	0.52	
QUOTE PROGETTO	39.51	40.08	40.02	39.99	39.91	39.82	39.79	39.85	39.55

SEZIONE IMM_MI-6

PROGRESSIVA 100.00

RILEVATO	
A1	0.43 mq.
A2	0.14 mq.
Totale:	0.57 mq.
STERRO	
B1	3.91 mq.
USURA	
a1	9.12 ml.
BINDER	
b1	9.22 ml.
BASE	
c1	9.74 ml.
FONDAZIONE LEGATA	
d1	10.42 ml.
FONDAZIONE NON LEGATA	
e1	10.74 ml.
VEGETALE	
f1	2.52 ml.
f2	3.05 ml.
Totale:	5.57 ml.
IDROSEMINA	
g1	1.98 ml.
g2	2.51 ml.
Totale:	4.49 ml.
SCOTICO	
l1	1.07 ml.
l2	1.27 ml.
Totale:	2.34 ml.

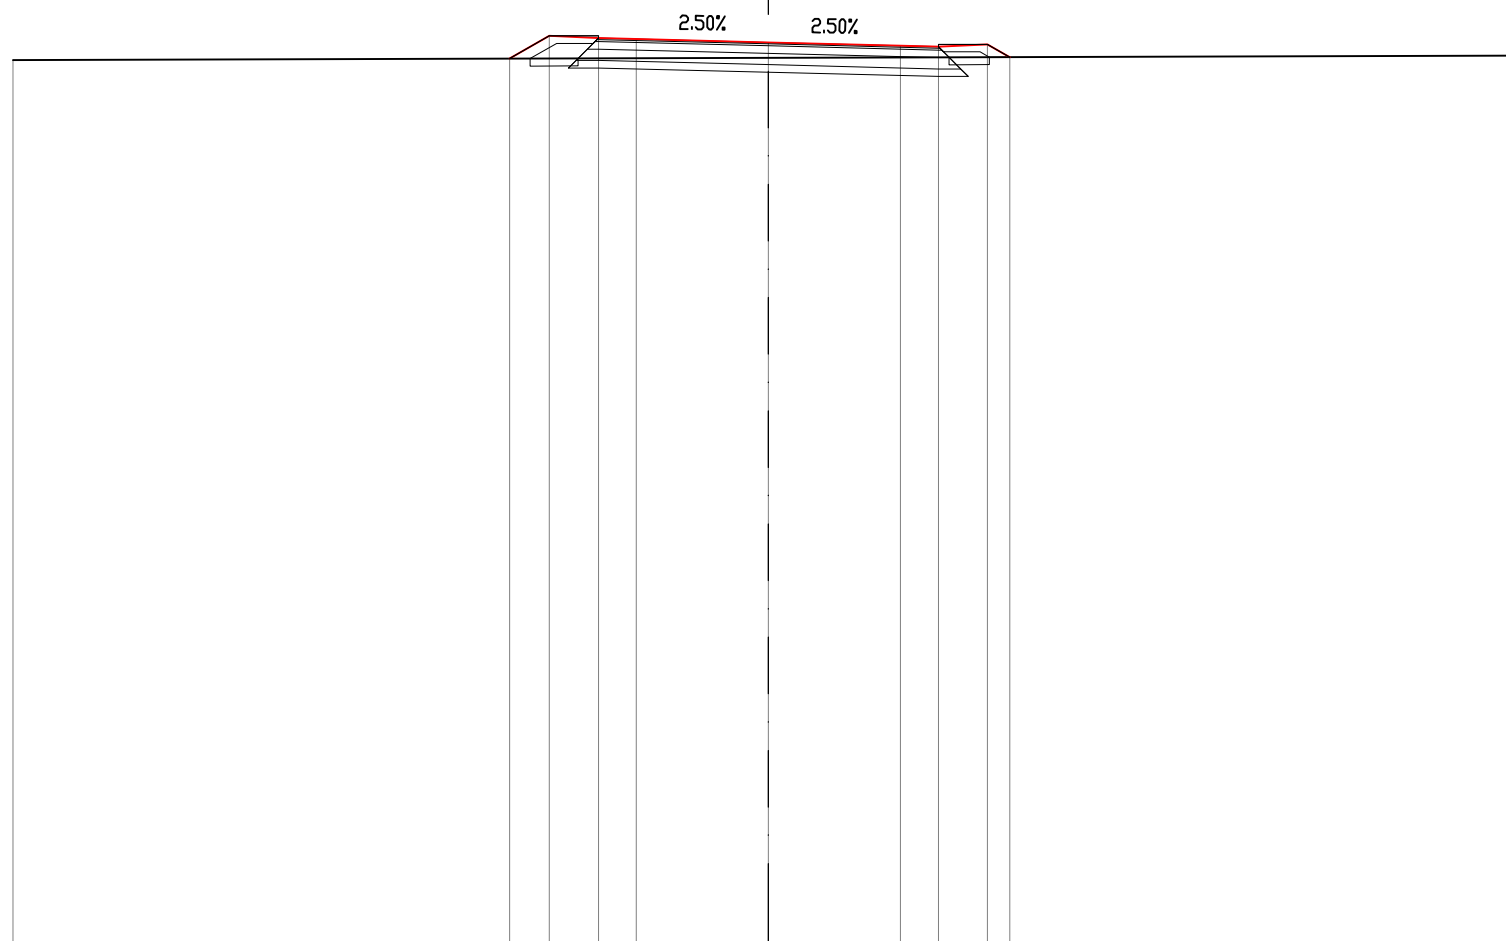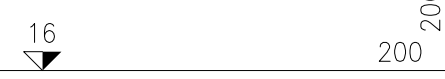


PROGRESSIVE TERRENO	-20.00									20.00
PARZIALI TERRENO					40.00					
QUOTE TERRENO	39.41									39.54
PROGRESSIVE PROGETTO		-6.85	-5.80	-4.50	-3.50	0.00	3.50	4.50	5.80	6.39
PARZIALI PROGETTO		1.05	1.30	1.00	3.50	3.50	1.00	1.30	0.59	
QUOTE PROGETTO		39.45	40.05	39.99	39.97	39.88	39.79	39.77	39.83	39.49

SEZIONE IMM_MI-8

PROGRESSIVA 125.57

RILEVATO	
A1	0.34 mq.
A2	0.06 mq.
Totale:	0.40 mq.
STERRO	
B1	4.69 mq.
USURA	
a1	9.12 ml.
BINDER	
b1	9.22 ml.
BASE	
c1	9.74 ml.
FONDAZIONE LEGATA	
d1	10.42 ml.
FONDAZIONE NON LEGATA	
e1	10.74 ml.
VEGETALE	
f1	2.36 ml.
f2	2.89 ml.
Totale:	5.25 ml.
IDROSEMINA	
g1	1.82 ml.
g2	2.35 ml.
Totale:	4.17 ml.
SCOTICO	
l1	1.01 ml.
l2	1.21 ml.
Totale:	2.22 ml.

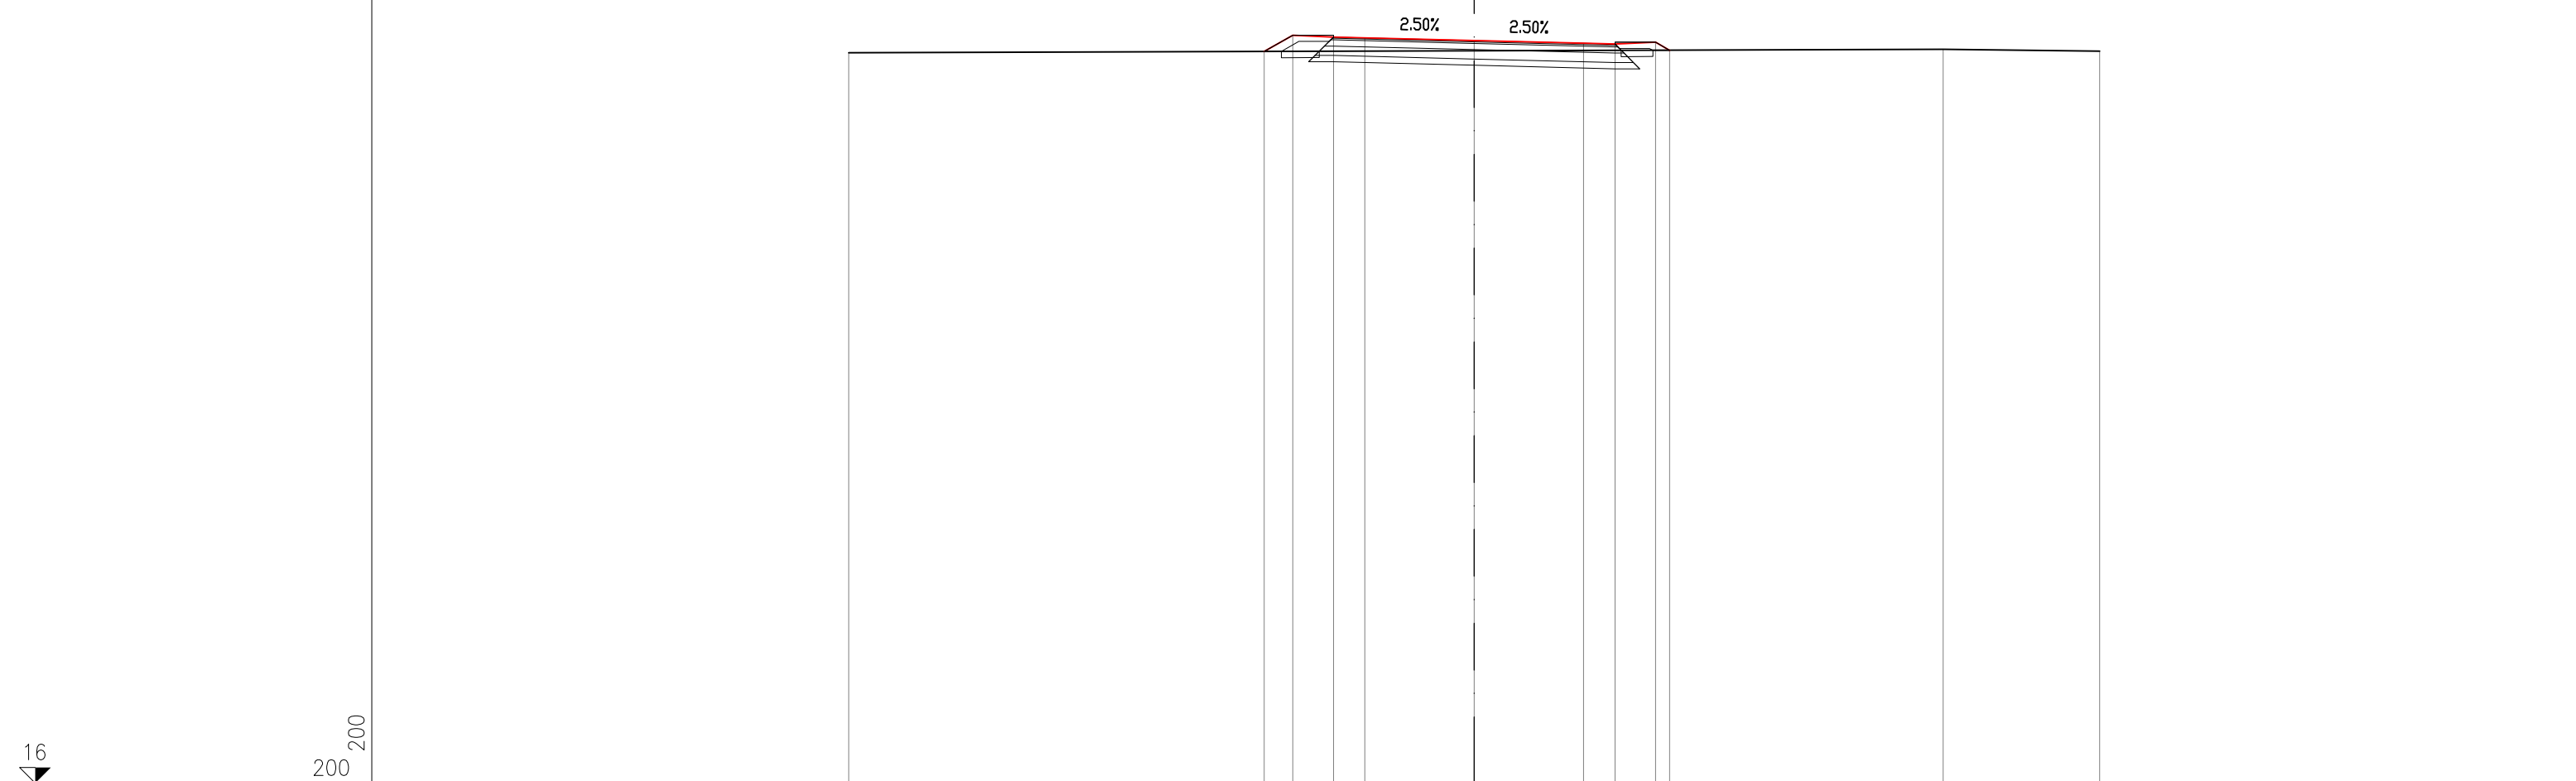


PROGRESSIVE TERRENO		-20.00						15.00	20.00		
PARZIALI TERRENO			35.00					5.00			
QUOTE TERRENO		39.37						39.48	39.42		
PROGRESSIVE PROGETTO			-6.71	-5.80	-4.50	-3.50	0.00	3.50	4.50	5.80	6.25
PARZIALI PROGETTO			0.91	1.30	1.00	3.50	3.50	1.00	1.30	0.45	
QUOTE PROGETTO			39.41	39.93	39.87	39.85	39.76	39.67	39.65	39.71	39.45

SEZIONE IMM_MI-9

PROGRESSIVA 140.00

RILEVATO	
A1	0.32 mq.
STERRO	
B1	5.07 mq.
USURA	
a1	9.12 ml.
BINDER	
b1	9.22 ml.
BASE	
c1	9.74 ml.
FONDAZIONE LEGATA	
d1	10.42 ml.
FONDAZIONE NON LEGATA	
e1	10.74 ml.
VEGETALE	
f1	2.26 ml.
f2	2.82 ml.
Totale:	5.08 ml.
IDROSEMINA	
g1	1.71 ml.
g2	2.28 ml.
Totale:	3.99 ml.
SCOTICO	
l1	0.00 ml.
l2	1.19 ml.
Totale:	1.19 ml.

16
200
200

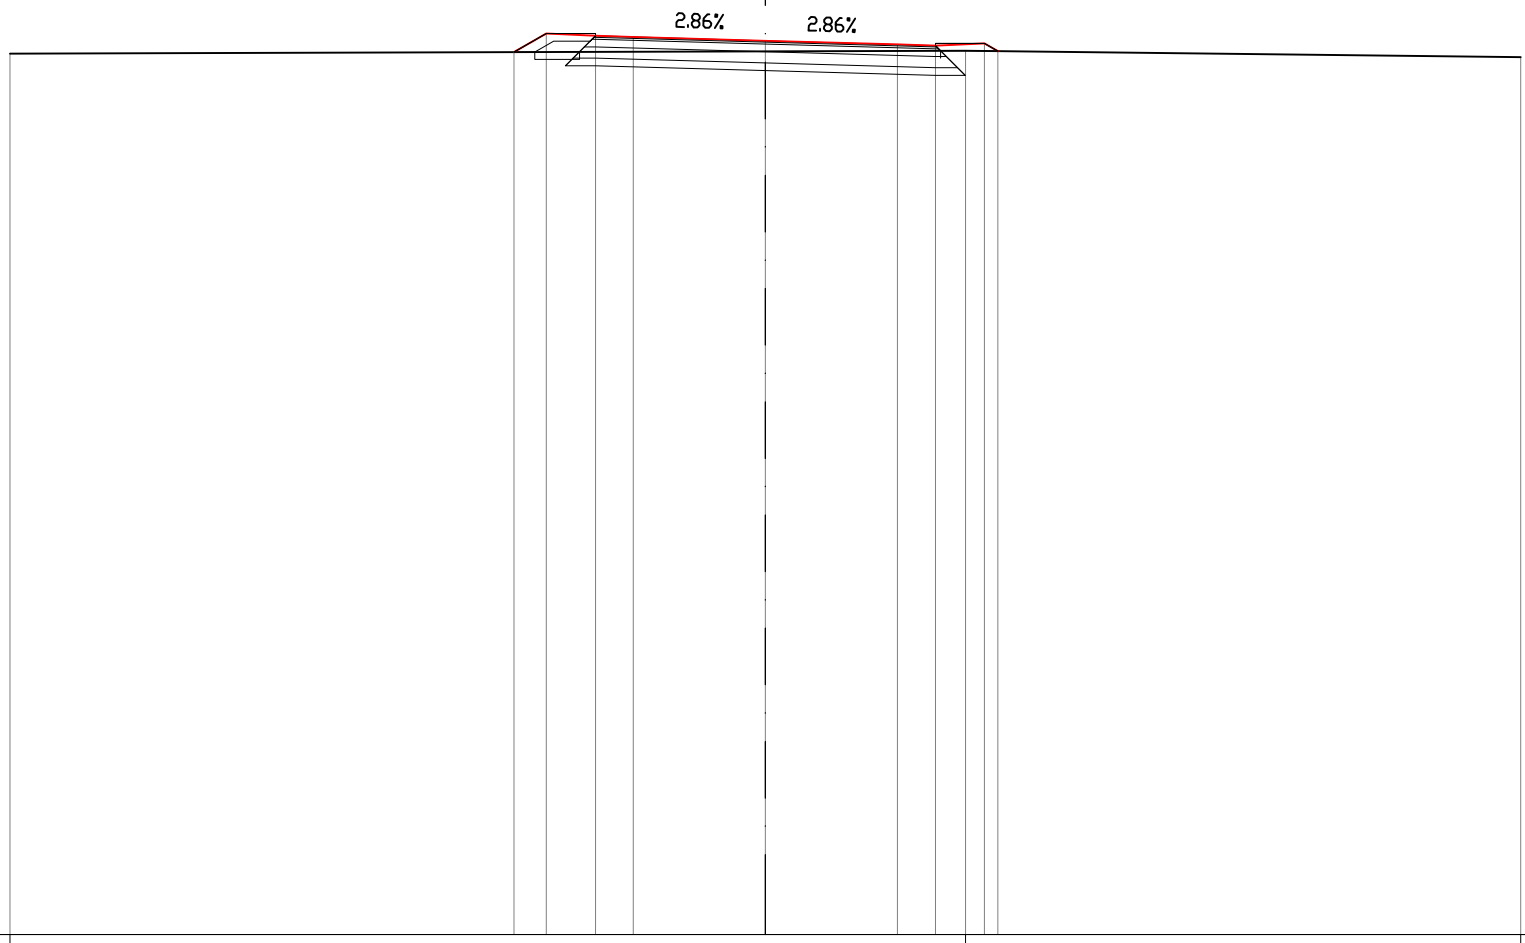


PROGRESSIVE TERRENO		-20.00				5.30		20.00			
PARZIALI TERRENO			25.30				14.70				
QUOTE TERRENO		39.35				39.43		39.26			
PROGRESSIVE PROGETTO			-6.65	-5.80	-4.50	-3.50	0.00	3.50	4.50	5.80	6.16
PARZIALI PROGETTO			0.85	1.30	1.00	3.50	3.50	1.00	1.30	0.36	
QUOTE PROGETTO			39.39	39.88	39.82	39.79	39.69	39.59	39.56	39.62	39.42

SEZIONE IMM_MI-10

PROGRESSIVA 160.00

RILEVATO	
A1	0.30 mq.
A2	0.10 mq.
Totale:	0.40 mq.
STERRO	
B1	4.60 mq.
USURA	
a1	9.12 ml.
BINDER	
b1	9.22 ml.
BASE	
c1	9.74 ml.
FONDAZIONE LEGATA	
d1	10.42 ml.
FONDAZIONE NON LEGATA	
e1	10.74 ml.
VEGETALE	
f1	2.49 ml.
f2	2.78 ml.
Totale:	5.27 ml.
IDROSEMINA	
g1	1.94 ml.
g2	2.25 ml.
Totale:	4.19 ml.
SCOTICO	
l1	1.06 ml.
l2	1.17 ml.
Totale:	2.23 ml.

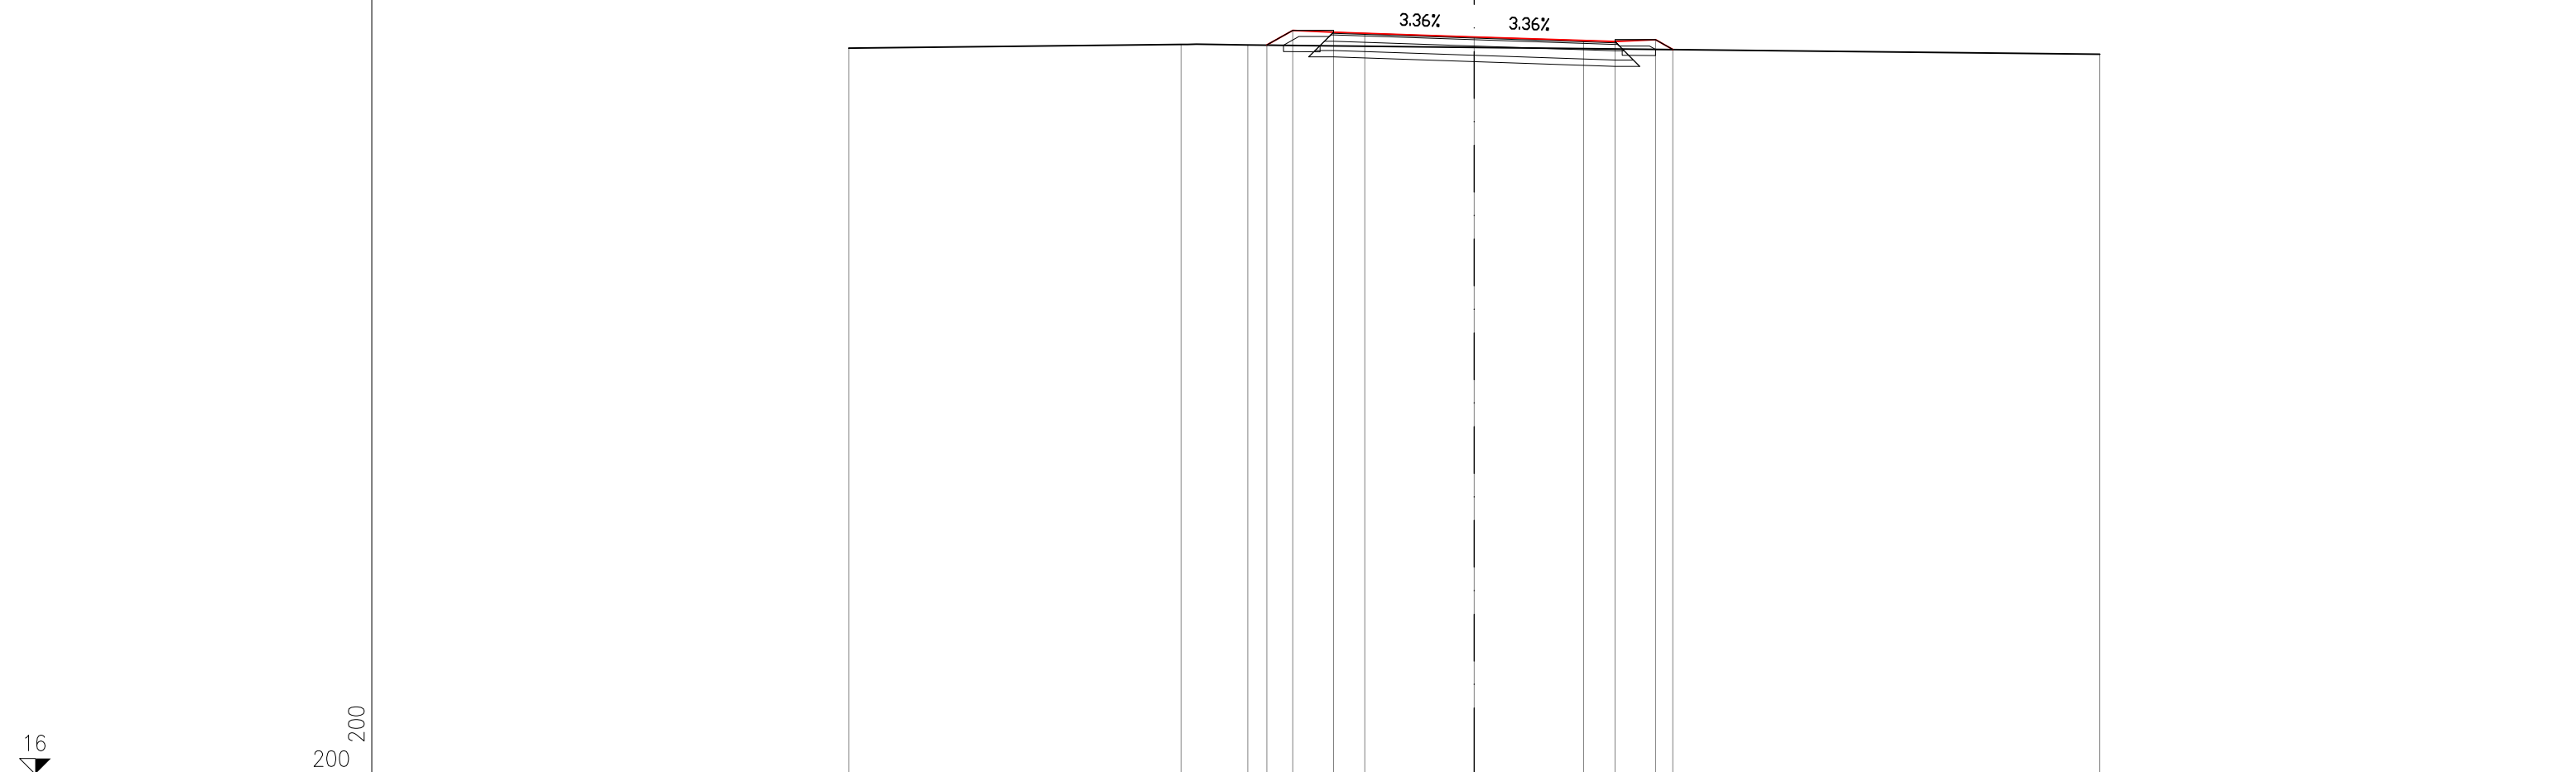


PROGRESSIVE TERRENO			-20.00			-9.38	-7.24									20.00	
PARZIALI TERRENO		10.62		2.14										27.24			
QUOTE TERRENO			39.22			39.35	39.33									39.03	
PROGRESSIVE PROGETTO								-6.63	-5.80	-4.50	-3.50	0.00		3.50	4.50	5.80	6.35
PARZIALI PROGETTO							0.83	1.30	1.00	3.50	3.50		1.00	1.30	0.55		
QUOTE PROGETTO							39.33	39.80	39.74	39.70		39.59		39.47	39.44	39.50	39.18

16
200
200

SEZIONE IMM_MI-11

PROGRESSIVA 165.35

RILEVATO	
A1	0.36 mq.
A2	0.14 mq.
Totale:	0.50 mq.
STERRO	
B1	4.26 mq.
USURA	
a1	9.12 ml.
BINDER	
b1	9.22 ml.
BASE	
c1	9.74 ml.
FONDAZIONE LEGATA	
d1	10.42 ml.
FONDAZIONE NON LEGATA	
e1	10.74 ml.
VEGETALE	
f1	2.54 ml.
f2	2.87 ml.
Totale:	5.41 ml.
IDROSEMINA	
g1	1.99 ml.
g2	2.34 ml.
Totale:	4.33 ml.
SCOTICO	
l1	1.08 ml.
l2	1.20 ml.
Totale:	2.28 ml.

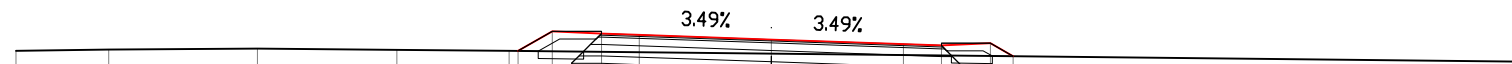


16
200
200

PROGRESSIVE TERRENO		-20.00	-17.54	-13.60	-9.91	-6.94							20.00	
PARZIALI TERRENO			2.46	3.94	3.69	2.97						26.94		
QUOTE TERRENO		39.26	39.30	39.32	39.29	39.26							38.97	
PROGRESSIVE PROGETTO						-6.70	-5.80	-4.50	-3.50	0.00	3.50	4.50	5.80	6.40
PARZIALI PROGETTO						0.90	1.30	1.00	3.50	3.50	1.00	1.30	0.60	
QUOTE PROGETTO						39.26	39.78	39.72	39.68	39.56	39.44	39.40	39.46	39.12

SEZIONE IMM_MI-12

PROGRESSIVA 180.00

RILEVATO	
A1	0.45 mq.
A2	0.29 mq.
Totale:	0.74 mq.
STERRO	
B1	3.16 mq.
USURA	
a1	9.12 ml.
BINDER	
b1	9.22 ml.
BASE	
c1	9.74 ml.
FONDAZIONE LEGATA	
d1	10.42 ml.
FONDAZIONE NON LEGATA	
e1	10.74 ml.
VEGETALE	
f1	2.86 ml.
f2	3.05 ml.
Totale:	5.91 ml.
IDROSEMINA	
g1	2.30 ml.
g2	2.51 ml.
Totale:	4.81 ml.
SCOTICO	
l1	1.19 ml.
l2	1.26 ml.
Totale:	2.45 ml.

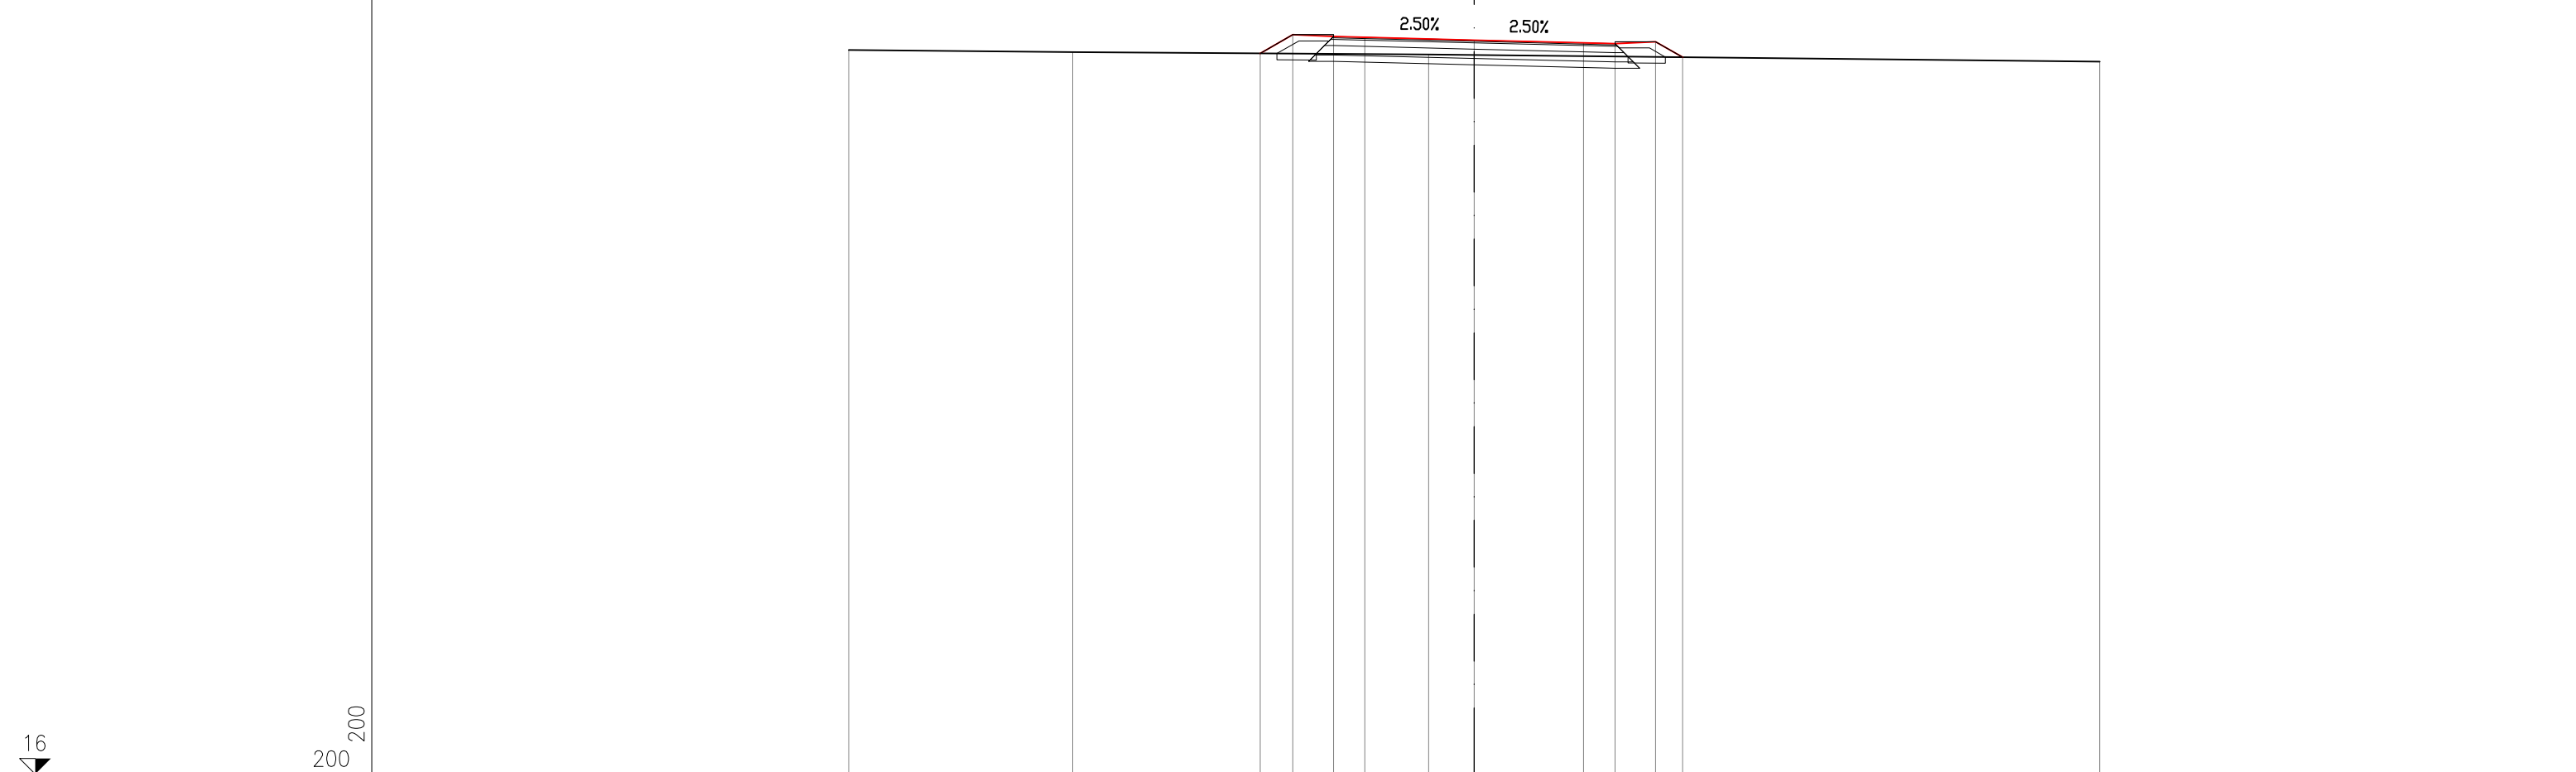


PROGRESSIVE TERRENO		-20.00	-12.84		-1.46		20.00					
PARZIALI TERRENO		7.16	11.38		21.46							
QUOTE TERRENO		39.17	39.10		39.02		38.80					
PROGRESSIVE PROGETTO				-6.85	-5.80	-4.50	-3.50	0.00	3.50	4.50	5.80	6.67
PARZIALI PROGETTO				1.05	1.30	1.00	3.50	3.50	1.00	1.30	0.87	
QUOTE PROGETTO				39.06	39.66	39.60	39.57	39.49	39.40	39.37	39.43	38.94

SEZIONE IMM_MI-13

PROGRESSIVA 200.00

RILEVATO	
A1	0.69 mq.
A2	0.49 mq.
Totale:	1.18 mq.
STERRO	
B1	1.45 mq.
USURA	
a1	9.12 ml.
BINDER	
b1	9.22 ml.
BASE	
c1	9.74 ml.
FONDAZIONE LEGATA	
d1	10.42 ml.
FONDAZIONE NON LEGATA	
e1	10.74 ml.
VEGETALE	
f1	3.15 ml.
f2	3.41 ml.
Totale:	6.56 ml.
IDROSEMINA	
g1	2.60 ml.
g2	2.87 ml.
Totale:	5.47 ml.
SCOTICO	
l1	1.31 ml.
l2	1.39 ml.
Totale:	2.70 ml.

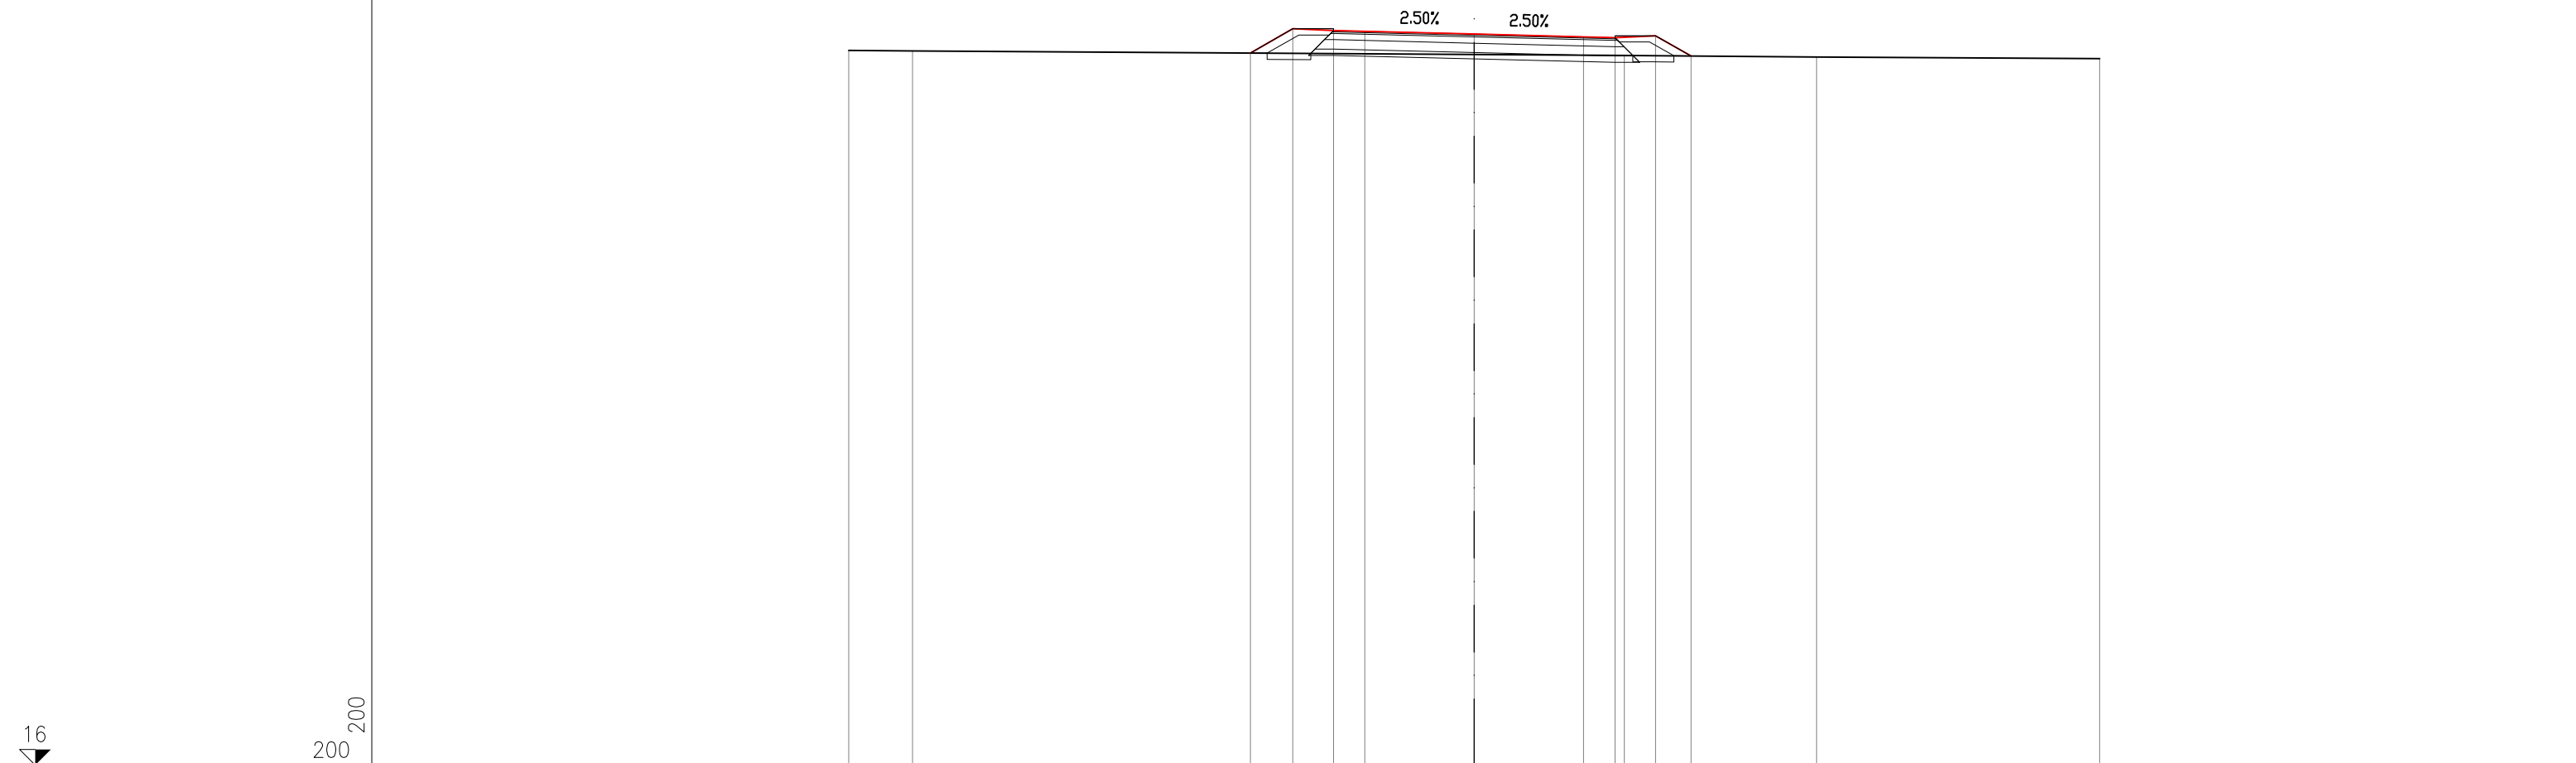


PROGRESSIVE TERRENO		-20.00	-17.96				4.80		10.95		20.00		
PARZIALI TERRENO		2.04		22.76			6.15		9.05				
QUOTE TERRENO		38.87	38.85				38.70		38.66		38.61		
PROGRESSIVE PROGETTO				-7.16	-5.80	-4.50	-3.50	0.00		3.50	4.50	5.80	6.93
PARZIALI PROGETTO				1.36	1.30	1.00	3.50	3.50	1.00	1.30	1.13		
QUOTE PROGETTO				38.78	39.56	39.50	39.47	39.38	39.30	39.27	39.33	38.69	

16
200
200

SEZIONE IMM_MI-14

PROGRESSIVA 220.00

RILEVATO	
A1	0.57 mq.
STERRO	
B1	6.12 mq.
USURA	
a1	9.12 ml.
BINDER	
b1	9.22 ml.
BASE	
c1	9.74 ml.
FONDAZIONE LEGATA	
d1	10.42 ml.
FONDAZIONE NON LEGATA	
e1	10.74 ml.
VEGETALE	
f1	3.33 ml.
f2	3.00 ml.
Totale:	6.33 ml.
IDROSEMINA	
g1	2.76 ml.
g2	2.54 ml.
Totale:	5.30 ml.
SCOTICO	
l1	1.38 ml.

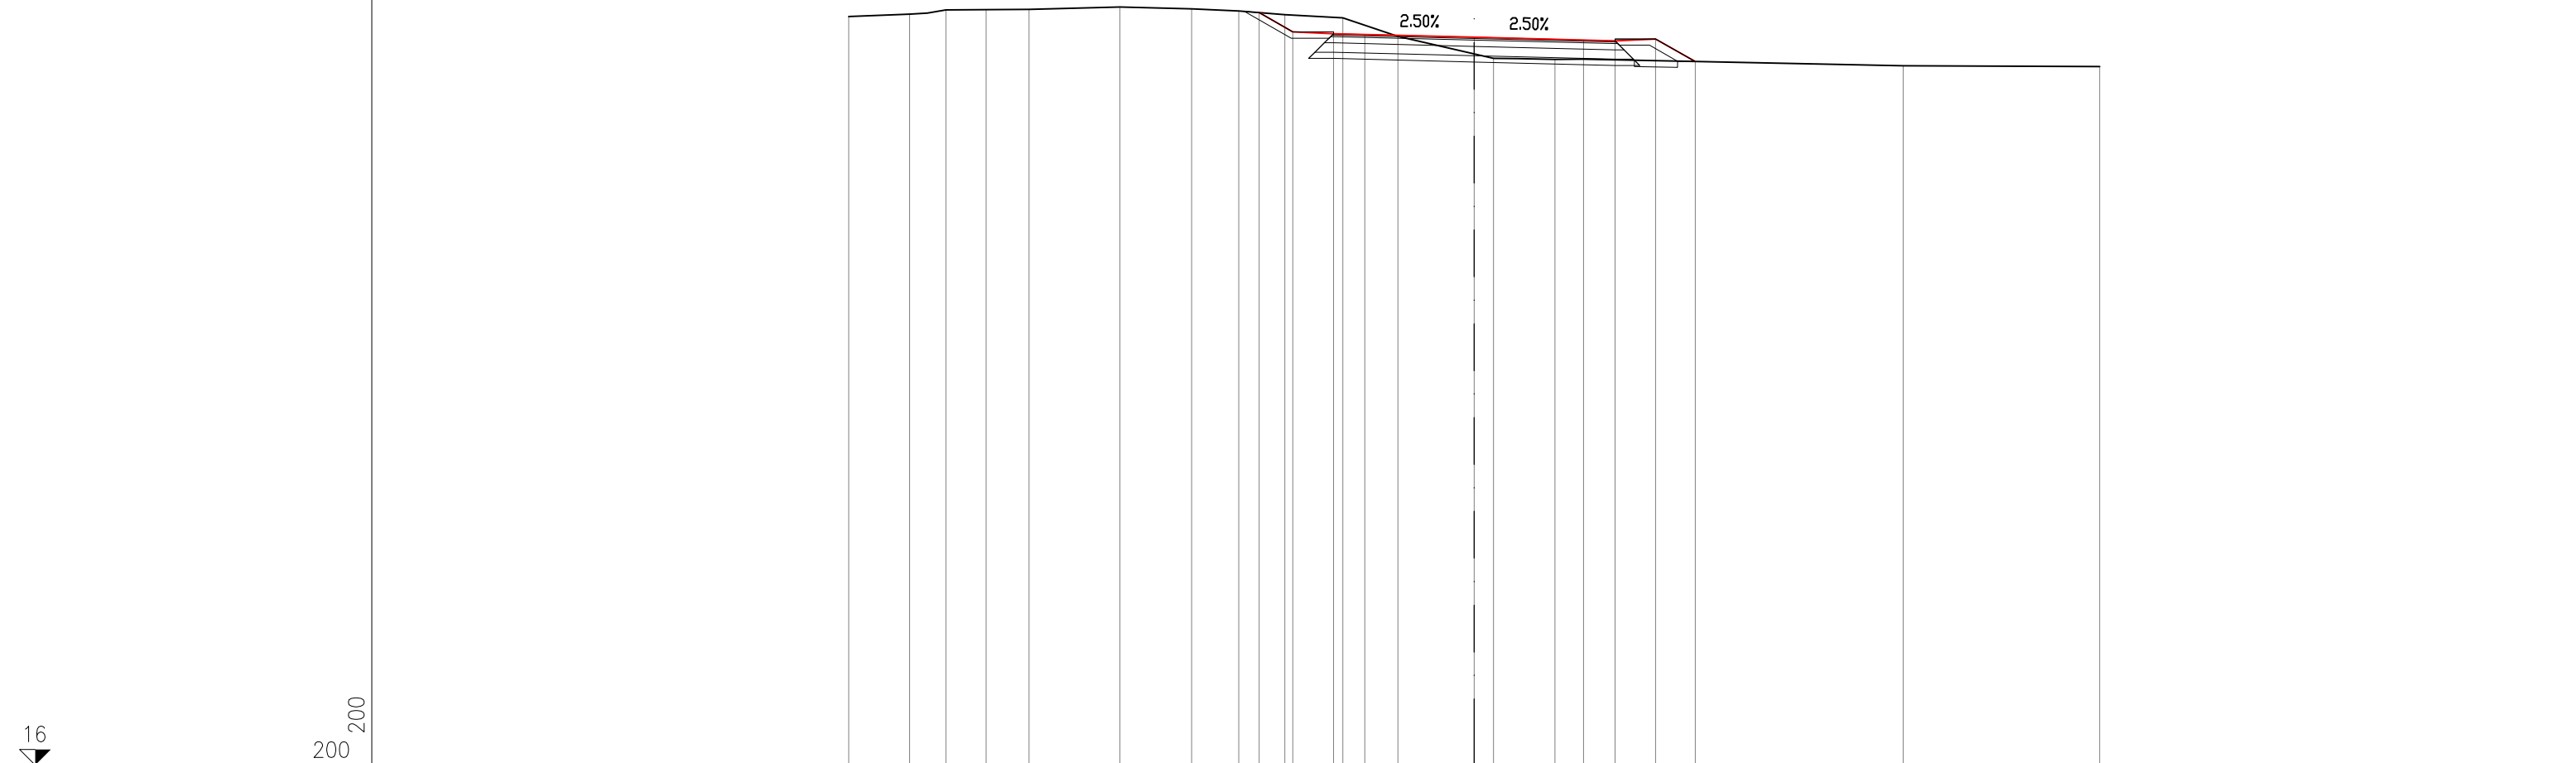


PROGRESSIVE TERRENO	-20.00	-18.06	-16.89	-15.61	-14.24	-11.33	-9.03	-7.52	-6.05	-4.20	-2.44	0.62	2.58			13.72	20.00
PARZIALI TERRENO	1.94	1.17	1.28	1.37	2.91	2.30	1.51	1.47	1.85	1.76	3.06	1.96		11.14		6.28	
QUOTE TERRENO	39.95	40.02	40.16	40.17	40.18	40.25	40.19	40.12	40.01	39.91	39.31	38.61	38.58			38.37	38.35
PROGRESSIVE PROGETTO									-6.88	-5.80	-4.50	-3.50	0.00	3.50	4.50	5.80	7.07
PARZIALI PROGETTO									1.08	1.30	1.00	3.50	3.50	1.00	1.30	1.27	
QUOTE PROGETTO									40.07	39.46	39.40	39.37	39.28	39.20	39.17	39.23	38.51

SEZIONE IMM_MI-15

PROGRESSIVA 240.00

STERRO	
B1	21.67 mq.
USURA	
a1	9.12 ml.
BINDER	
b1	9.22 ml.
BASE	
c1	9.74 ml.
FONDAZIONE LEGATA	
d1	10.42 ml.
FONDAZIONE NON LEGATA	
e1	10.74 ml.
VEGETALE	
f1	2.41 ml.
f2	3.75 ml.
Totale:	6.16 ml.
IDROSEMINA	
g1	2.14 ml.
g2	3.33 ml.
Totale:	5.47 ml.

16
200
200

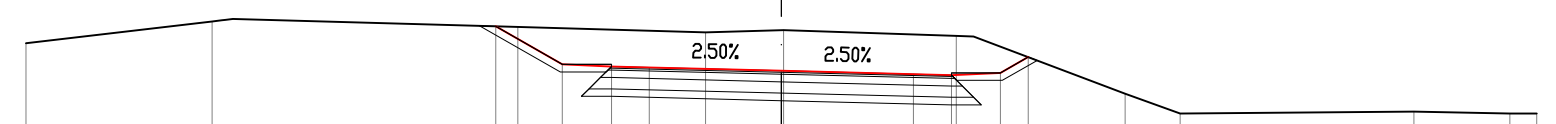


PROGRESSIVE TERRENO		-20.00	-15.07	-6.98	-2.01	0.06	4.63	9.10	10.56	16.75	19.29	20.00
PARZIALI TERRENO		4.93	8.09	4.97	2.07	4.57	4.47	1.46	6.19	2.54	0.71	
QUOTE TERRENO		39.91	40.49	40.35	40.20	40.26	40.11	38.58	38.05	38.10	38.05	38.05
PROGRESSIVE PROGETTO				-7.56	-5.80	-4.50	-3.50	0.00	3.50	4.50	5.80	6.53
PARZIALI PROGETTO				1.76	1.30	1.00	3.50	3.50	1.00	1.30	0.73	
QUOTE PROGETTO				40.36	39.35	39.29	39.27	39.18	39.09	39.07	39.13	39.55

SEZIONE IMM_MI-16

PROGRESSIVA 260.00

RILEVATO	
A1	0.74 mq.
A2	0.22 mq.
A3	0.45 mq.
Totale:	1.41 mq.
STERRO	
B1	0.62 mq.
USURA	
a1	9.12 ml.
BINDER	
b1	9.22 ml.
BASE	
c1	9.74 ml.
FONDAZIONE LEGATA	
d1	10.42 ml.
FONDAZIONE NON LEGATA	
e1	10.74 ml.
VEGETALE	
f1	2.65 ml.
f2	3.35 ml.
Totale:	6.00 ml.
IDROSEMINA	
g1	2.23 ml.
g2	2.84 ml.
Totale:	5.07 ml.
SCOTICO	
l1	1.15 ml.
l2	5.27 ml.
l3	1.35 ml.
Totale:	7.77 ml.

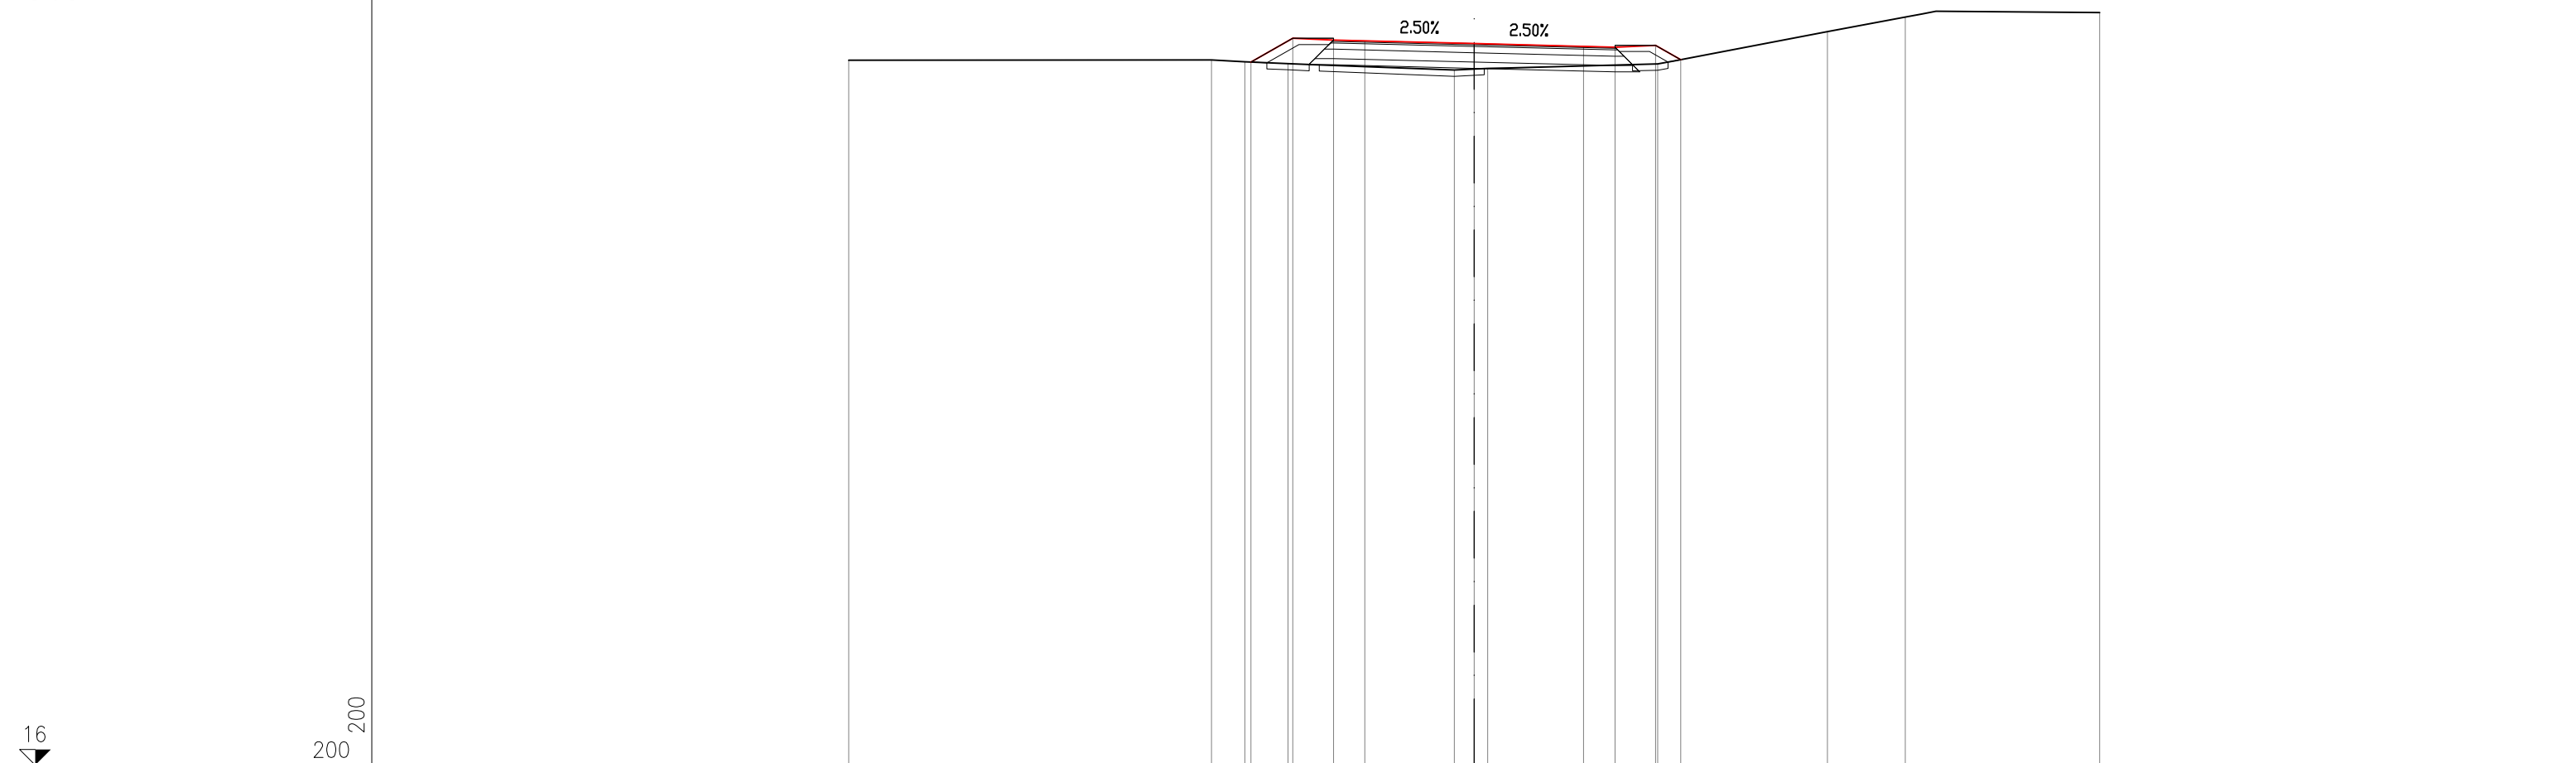


PROGRESSIVE TERRENO		-20.00		-8.40	-7.33	-5.96		-0.64	0.43		5.87		11.30	13.78		20.00
PARZIALI TERRENO			11.60	1.07	1.37		5.32	1.07		5.44		5.43	2.48		6.22	
QUOTE TERRENO		38.55		38.56	38.50	38.44		38.23	38.29		38.43		39.46	39.93		40.08
PROGRESSIVE PROGETTO					-7.14	-5.80	-4.50	-3.50		0.00		3.50	4.50	5.80	6.61	
PARZIALI PROGETTO					1.34	1.30	1.00		3.50		3.50	1.00	1.30	0.81		
QUOTE PROGETTO				38.49	39.25	39.19	39.17		39.08		38.99	38.97	39.03	38.57		

SEZIONE IMM_MI-17

PROGRESSIVA 280.00

RILEVATO	
A1	0.85 mq.
A2	0.51 mq.
Totale:	1.36 mq.
STERRO	
B1	0.82 mq.
USURA	
a1	9.12 ml.
BINDER	
b1	9.22 ml.
BASE	
c1	9.74 ml.
FONDAZIONE LEGATA	
d1	10.42 ml.
FONDAZIONE NON LEGATA	
e1	10.74 ml.
VEGETALE	
f1	3.13 ml.
f2	3.53 ml.
Totale:	6.66 ml.
IDROSEMINA	
g1	2.59 ml.
g2	3.00 ml.
Totale:	5.59 ml.
SCOTICO	
l1	1.29 ml.
l2	4.36 ml.
Totale:	5.65 ml.

15
200
200

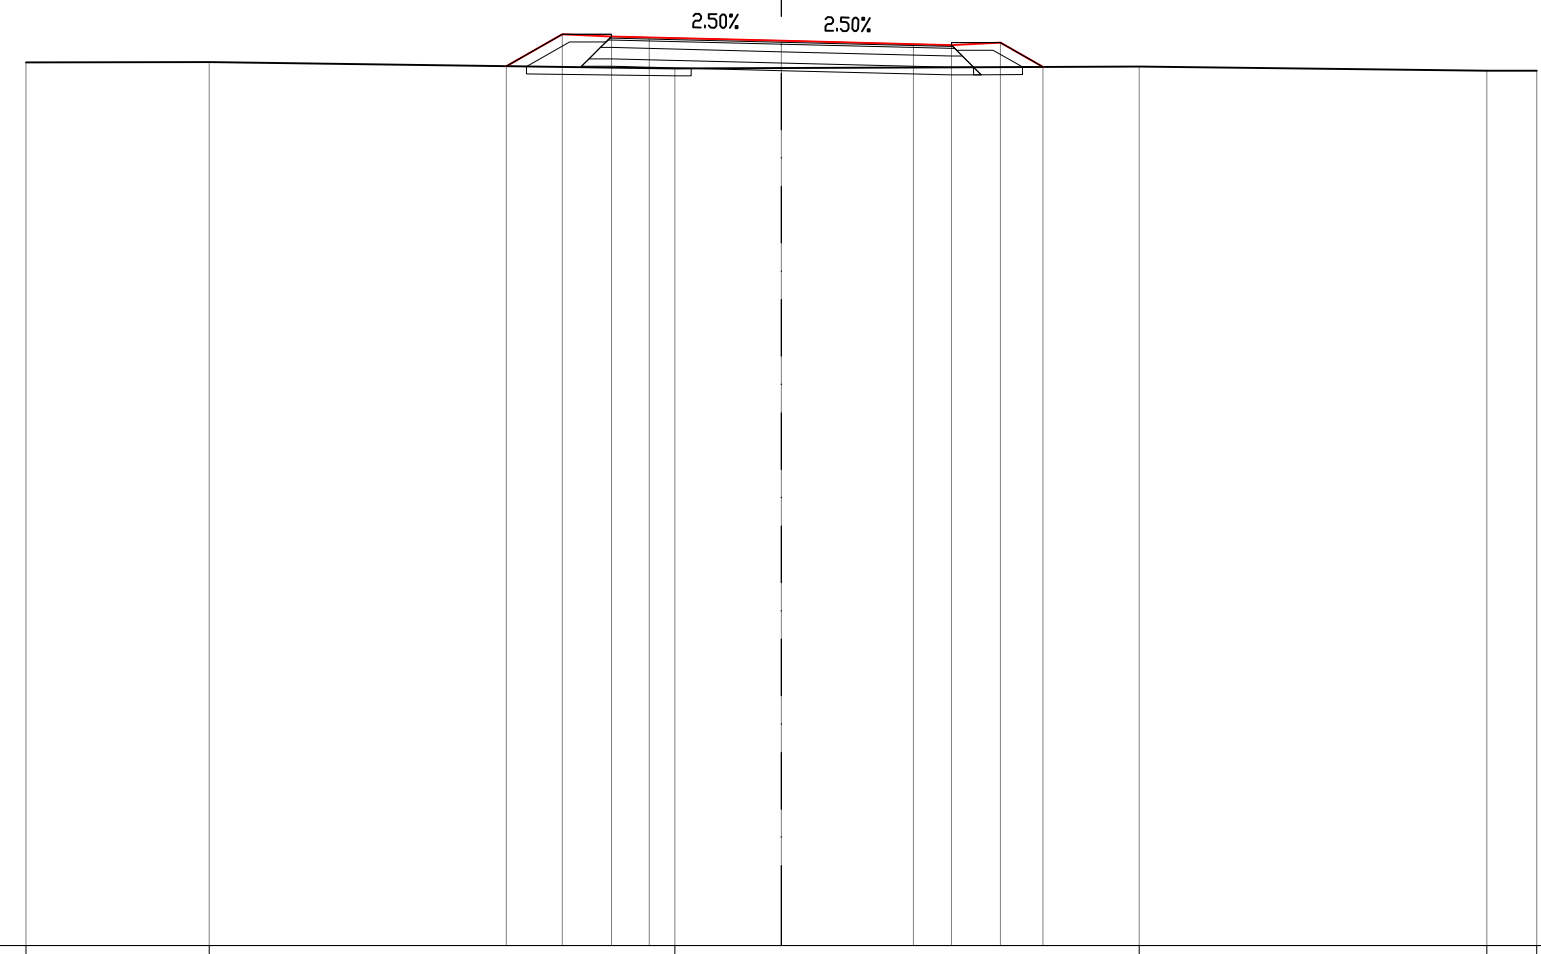


PROGRESSIVE TERRENO		-20.00	-15.15		-2.82		9.48		18.68	20.00		
PARZIALI TERRENO		4.85		12.33		12.30		9.20		1.32		
QUOTE TERRENO		38.41	38.41		38.25		38.30		38.19	38.19		
PROGRESSIVE PROGETTO				-7.28	-5.80	-4.50	-3.50	0.00	3.50	4.50	5.80	6.92
PARZIALI PROGETTO			1.48	1.30	1.00	3.50	3.50	1.00	1.30	1.12		
QUOTE PROGETTO			38.31	39.15	39.09	39.07	38.98	38.89	38.87	38.93	38.29	

SEZIONE IMM_MI-18

PROGRESSIVA 300.00

RILEVATO	
A1	0.59 mq.
A2	0.26 mq.
Totale:	0.85 mq.
STERRO	
B1	2.77 mq.
USURA	
a1	9.12 ml.
BINDER	
b1	9.22 ml.
BASE	
c1	9.74 ml.
FONDAZIONE LEGATA	
d1	10.42 ml.
FONDAZIONE NON LEGATA	
e1	10.74 ml.
VEGETALE	
f1	2.72 ml.
f2	3.29 ml.
Totale:	6.01 ml.
IDROSEMINA	
g1	2.18 ml.
g2	2.74 ml.
Totale:	4.92 ml.
SCOTICO	
l1	1.14 ml.
l2	1.35 ml.
Totale:	2.49 ml.

15
200
200

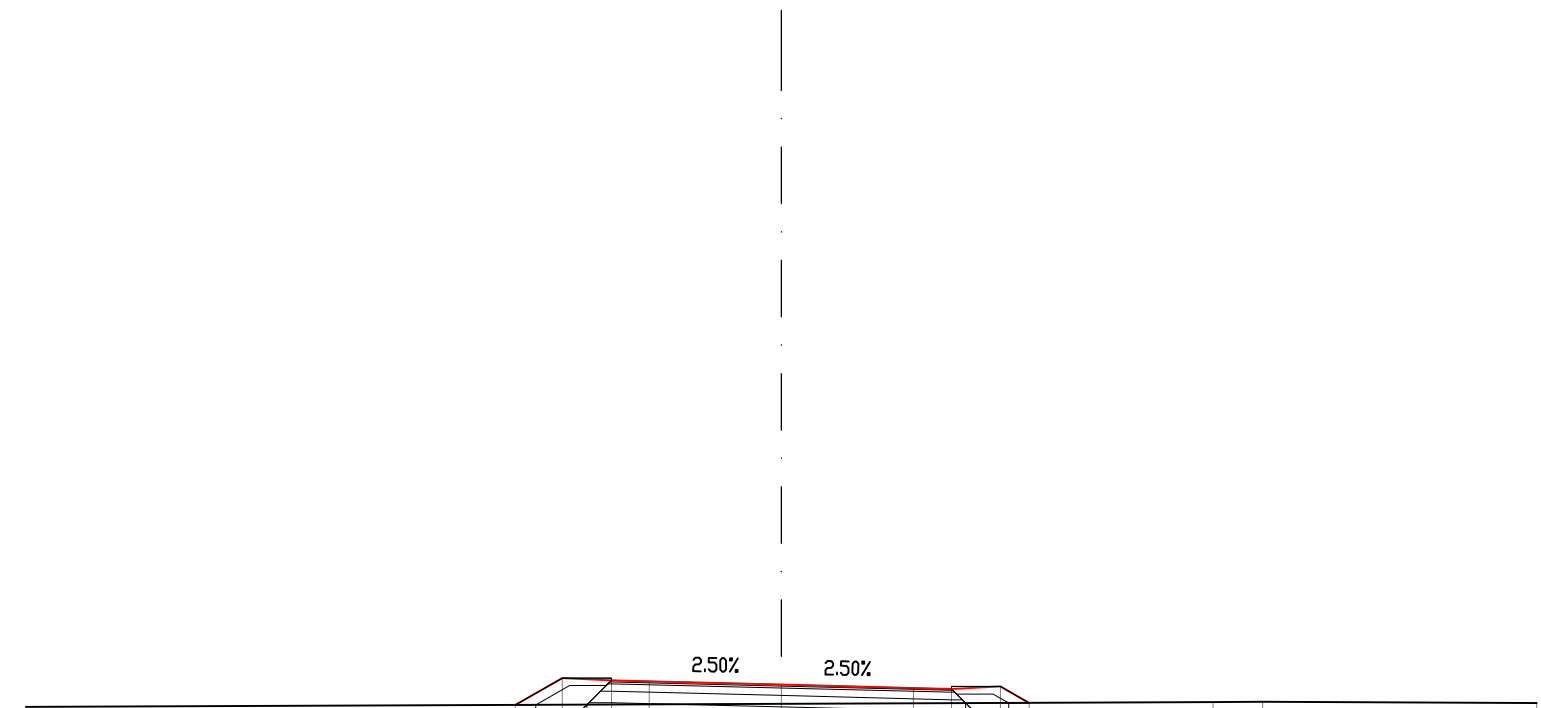


PROGRESSIVE TERRENO		-20.00								11.43	12.74		20.00
PARZIALI TERRENO				31.43						1.31		7.26	
QUOTE TERRENO		38.28								38.41	38.42		38.39
PROGRESSIVE PROGETTO			-7.05	-5.80	-4.50	-3.50	0.00			3.50	4.50	5.80	6.56
PARZIALI PROGETTO			1.25	1.30	1.00	3.50		3.50		1.00	1.30	0.76	
QUOTE PROGETTO			38.34	39.05	38.99	38.97	38.88		38.79	38.77	38.83	38.39	

SEZIONE IMM_MI-19

PROGRESSIVA 321.27

RILEVATO	
A1	0.67 mq.
A2	0.30 mq.
Totale:	0.97 mq.
STERRO	
B1	2.35 mq.
USURA	
a1	9.12 ml.
BINDER	
b1	9.22 ml.
BASE	
c1	9.74 ml.
FONDAZIONE LEGATA	
d1	10.42 ml.
FONDAZIONE NON LEGATA	
e1	10.74 ml.
VEGETALE	
f1	2.77 ml.
f2	3.40 ml.
Totale:	6.17 ml.
IDROSEMINA	
g1	2.23 ml.
g2	2.85 ml.
Totale:	5.08 ml.
SCOTICO	
l1	1.16 ml.
l2	1.40 ml.
Totale:	2.56 ml.

15
200
200

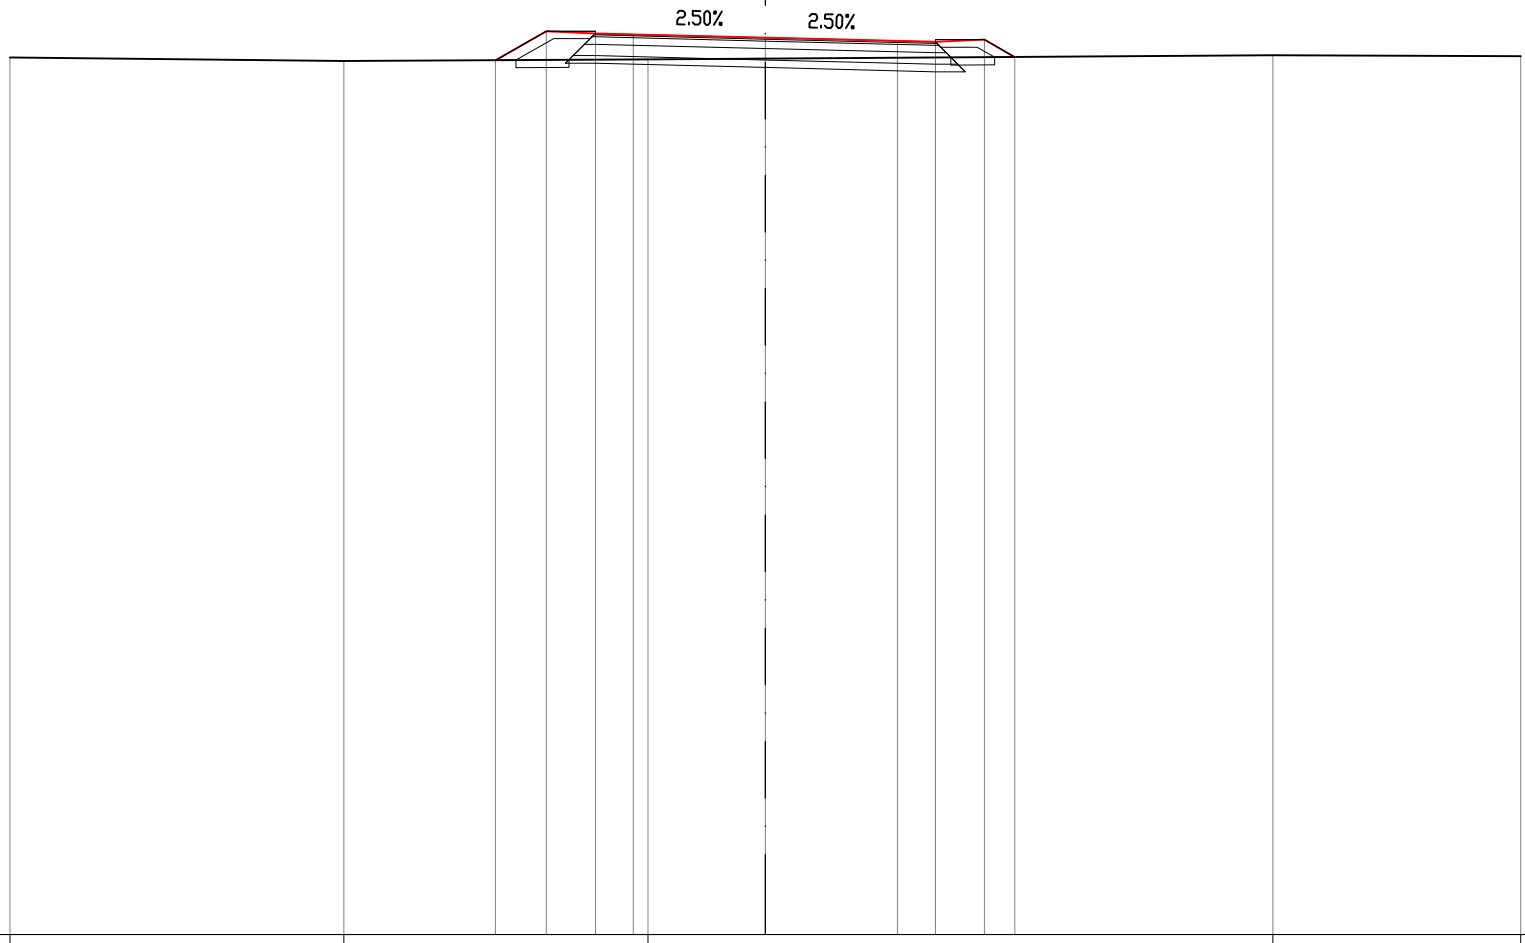


PROGRESSIVE TERRENO		-20.00		-11.16		-3.11		13.43		20.00			
PARZIALI TERRENO			8.84		8.05		16.54		6.57				
QUOTE TERRENO		38.25		38.15		38.19		38.30		38.27			
PROGRESSIVE PROGETTO					-7.15	-5.80	-4.50	-3.50	0.00	3.50	4.50	5.80	6.61
PARZIALI PROGETTO					1.35	1.30	1.00	3.50	3.50	1.00	1.30	0.81	
QUOTE PROGETTO					38.17	38.94	38.88	38.86	38.77	38.68	38.66	38.72	38.26

SEZIONE IMM_MI-20

PROGRESSIVA 340.00

RILEVATO	
A1	0.45 mq.
A2	0.23 mq.
Totale:	0.68 mq.
STERRO	
B1	3.40 mq.
USURA	
a1	9.12 ml.
BINDER	
b1	9.22 ml.
BASE	
c1	9.74 ml.
FONDAZIONE LEGATA	
d1	10.42 ml.
FONDAZIONE NON LEGATA	
e1	10.74 ml.
VEGETALE	
f1	2.69 ml.
f2	3.03 ml.
Totale:	5.72 ml.
IDROSEMINA	
g1	2.15 ml.
g2	2.50 ml.
Totale:	4.65 ml.
SCOTICO	
l1	1.14 ml.
l2	1.27 ml.
Totale:	2.41 ml.

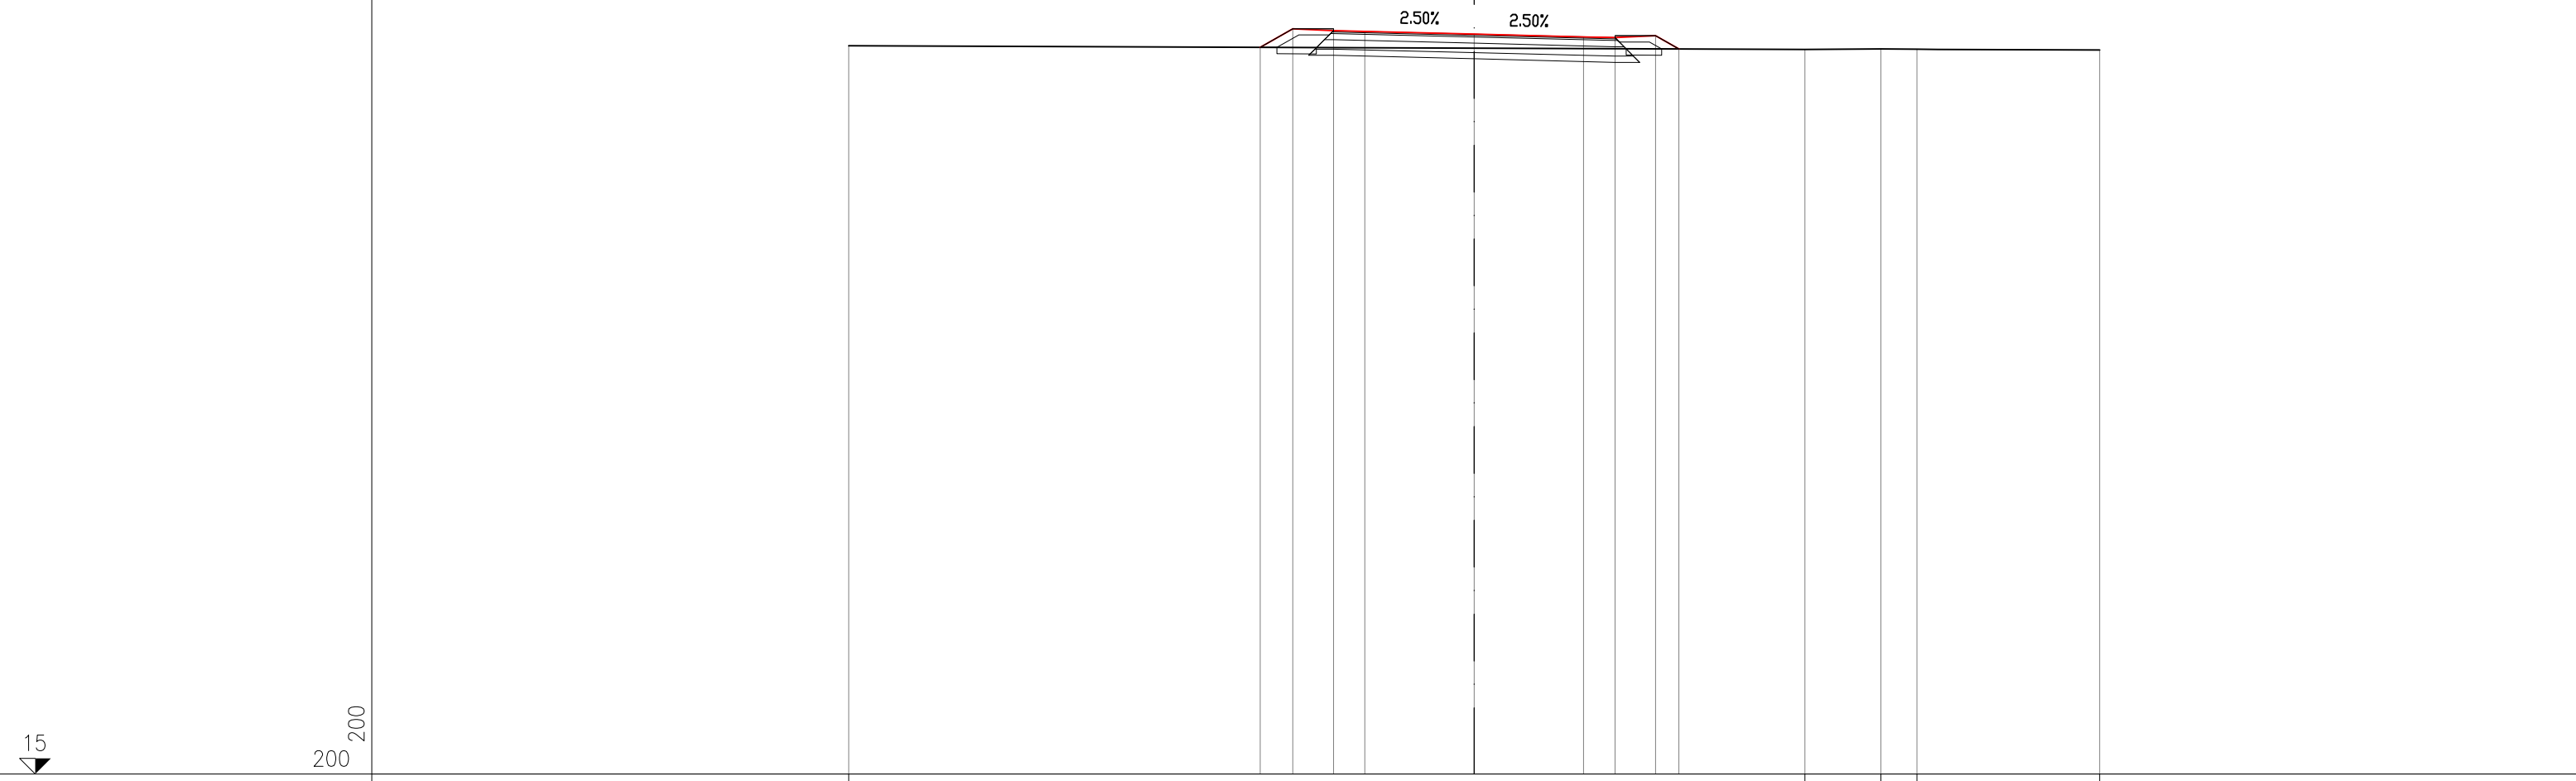


PROGRESSIVE TERRENO		-20.00						10.57	13.01	14.16		20.00
PARZIALI TERRENO			30.57					2.44	1.15		5.84	
QUOTE TERRENO		38.30						38.18	38.20	38.19		38.17
PROGRESSIVE PROGETTO			-6.84	-5.80	-4.50	-3.50	0.00		3.50	4.50	5.80	6.54
PARZIALI PROGETTO			1.04	1.30	1.00	3.50		3.50	1.00	1.30	0.74	
QUOTE PROGETTO			38.25	38.85	38.79	38.76	38.68		38.59	38.56	38.62	38.20

SEZIONE IMM_MI-21

PROGRESSIVA 360.00

RILEVATO	
A1	0.21 mq.
STERRO	
B1	5.58 mq.
USURA	
a1	9.12 ml.
BINDER	
b1	9.22 ml.
BASE	
c1	9.74 ml.
FONDAZIONE LEGATA	
d1	10.42 ml.
FONDAZIONE NON LEGATA	
e1	10.74 ml.
VEGETALE	
f1	2.21 ml.
f2	2.62 ml.
Totale:	4.83 ml.
IDROSEMINA	
g1	1.69 ml.
g2	2.08 ml.
Totale:	3.77 ml.
SCOTICO	
l1	0.00 ml.
l2	1.11 ml.
Totale:	1.11 ml.

15
200
200

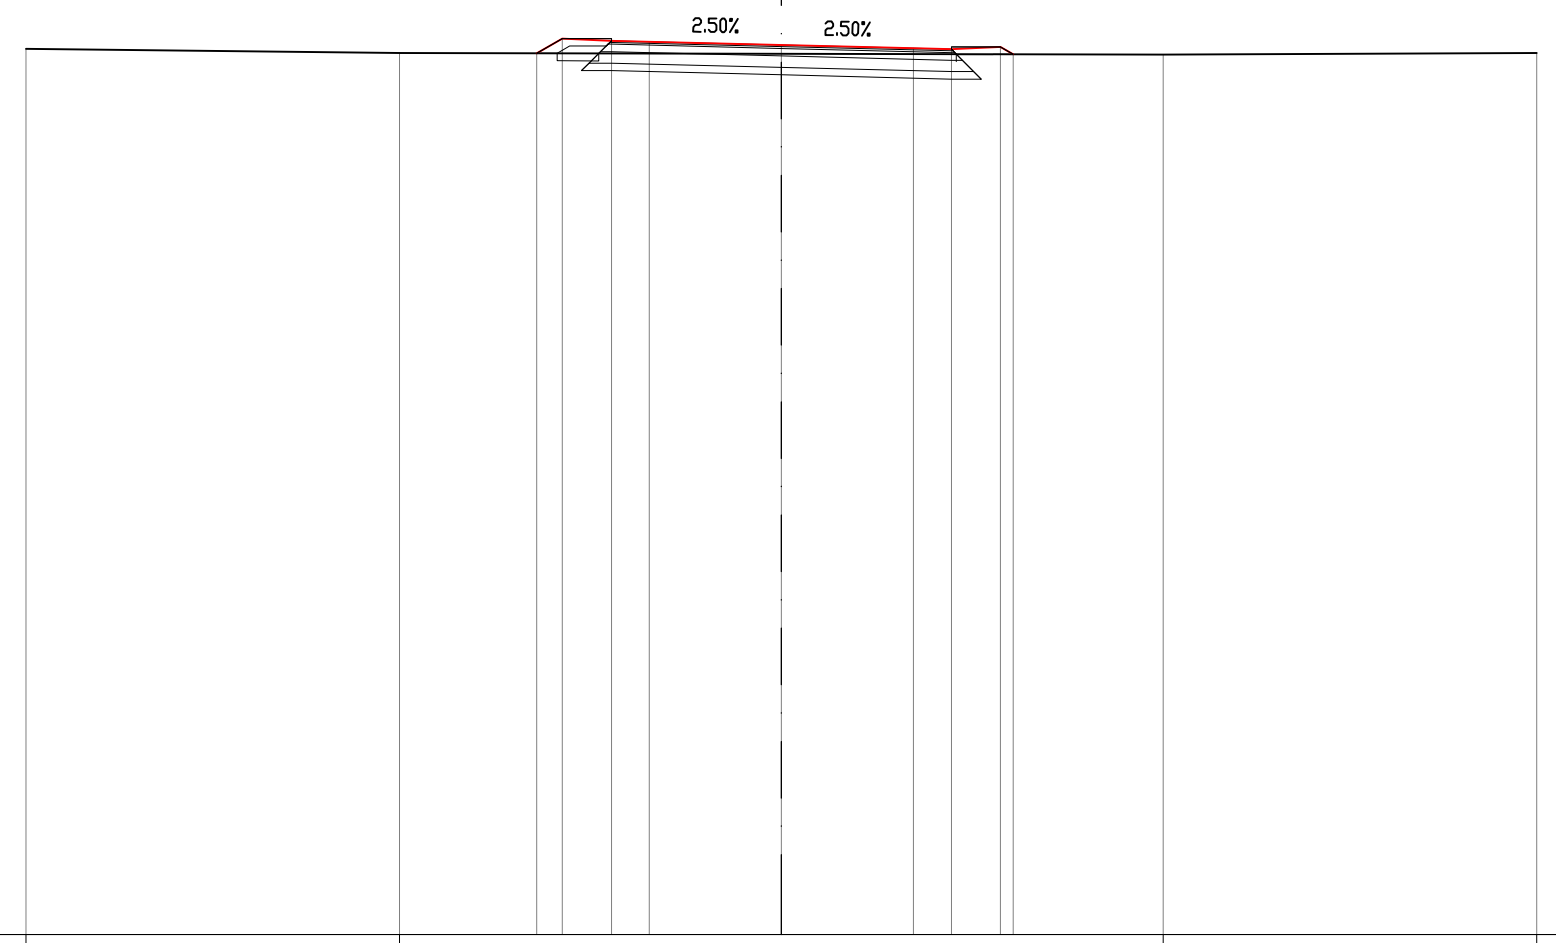


PROGRESSIVE TERRENO		-20.00		-10.11				10.11		20.00			
PARZIALI TERRENO			9.89			20.22			9.89				
QUOTE TERRENO		38.47		38.37				38.32		38.36			
PROGRESSIVE PROGETTO					-6.48	-5.80	-4.50	-3.50	0.00	3.50	4.50	5.80	6.14
PARZIALI PROGETTO					0.68	1.30	1.00	3.50	3.50	1.00	1.30	0.34	
QUOTE PROGETTO					38.36	38.75	38.69	38.66	38.57	38.49	38.46	38.52	38.33

SEZIONE IMM_MI-22

PROGRESSIVA 380.00

STERRO	
B1	0.06 mq.
B2	8.16 mq.
Totale:	8.22 mq.
USURA	
a1	9.12 ml.
BINDER	
b1	9.22 ml.
BASE	
c1	9.74 ml.
FONDAZIONE LEGATA	
d1	10.42 ml.
FONDAZIONE NON LEGATA	
e1	10.74 ml.
VEGETALE	
f1	1.79 ml.
f2	1.96 ml.
Totale:	3.75 ml.
IDROSEMINA	
g1	1.39 ml.
g2	1.60 ml.
Totale:	2.99 ml.

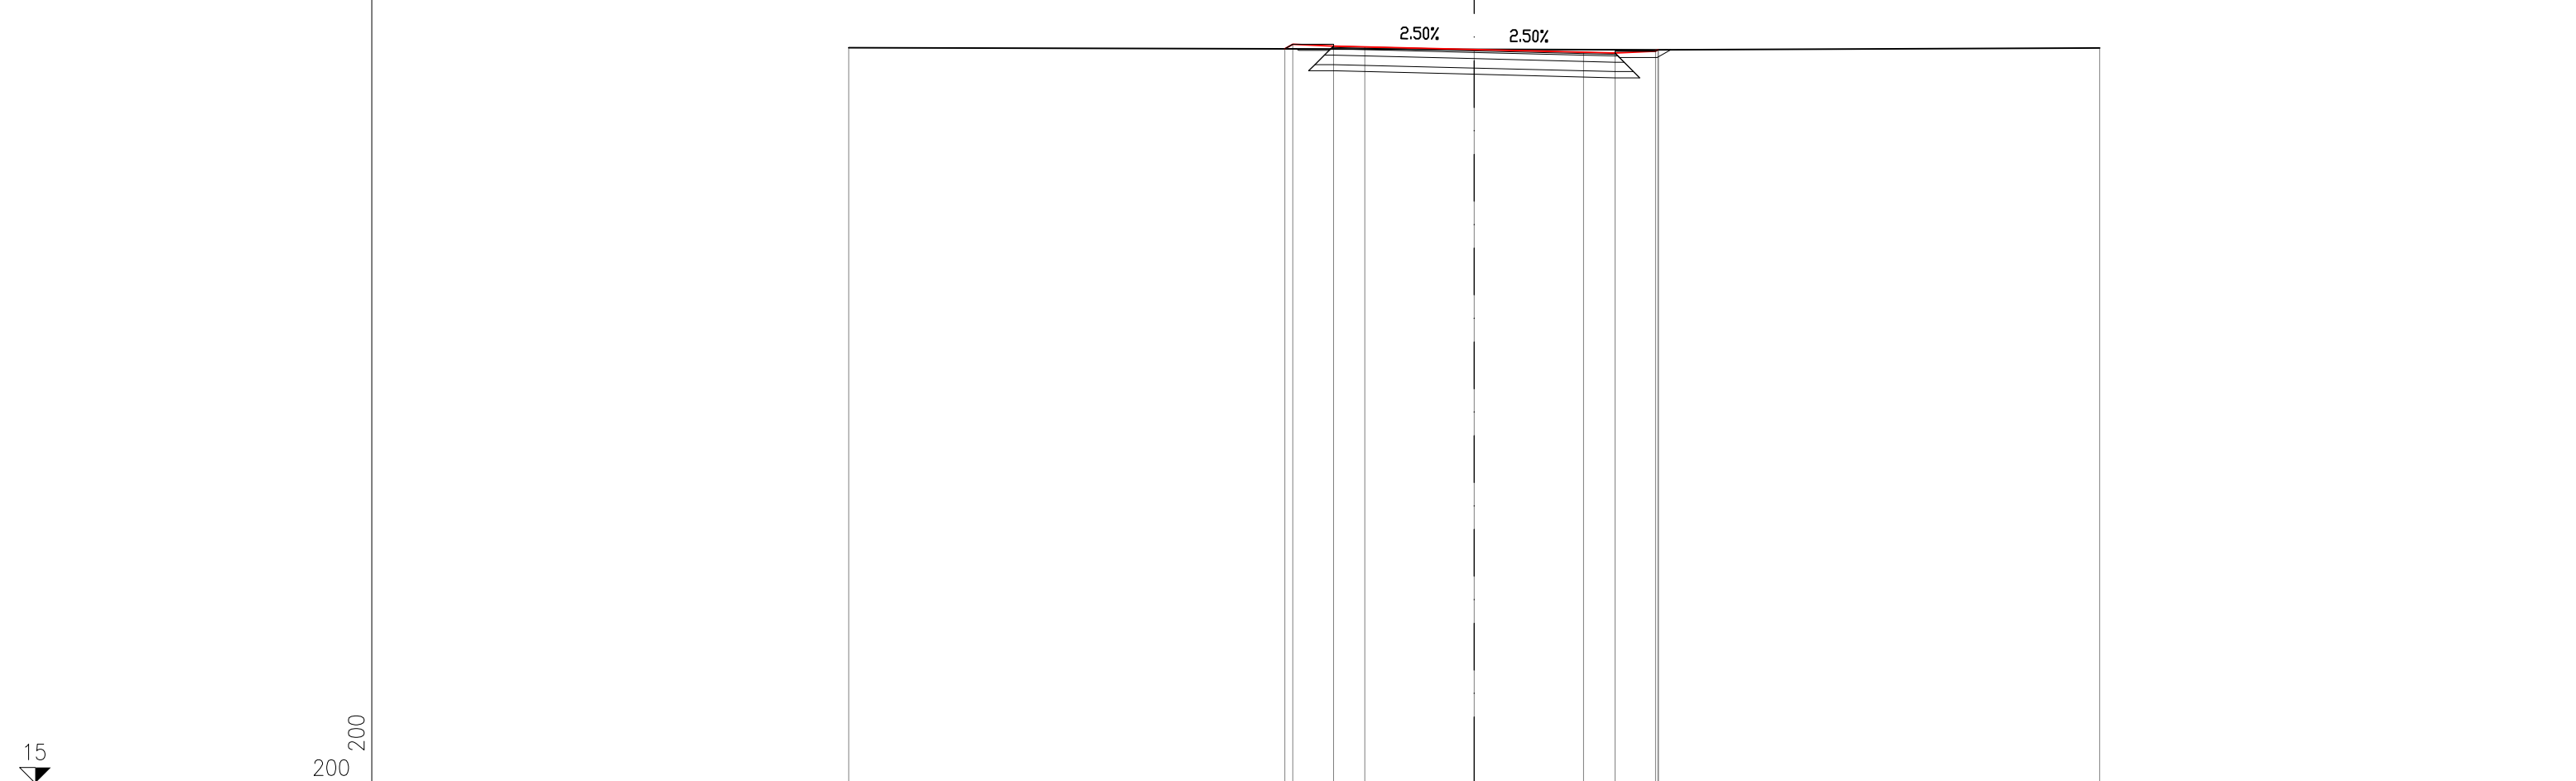


PROGRESSIVE TERRENO		-20.00				5.89		20.00				
PARZIALI TERRENO			25.89				14.11					
QUOTE TERRENO		38.53				38.46		38.52				
PROGRESSIVE PROGETTO				-6.06	-5.80	-4.50	-3.50	0.00	3.50	4.50	5.80	5.88
PARZIALI PROGETTO			0.26	1.30	1.00	3.50		3.50	1.00	1.30	0.08	
QUOTE PROGETTO		38.50	38.64	38.58	38.56	38.47		38.38	38.36	38.42	38.46	

SEZIONE IMM_MI-23

PROGRESSIVA 400.00

RILEVATO	
A1	15.19 mq.
USURA	
a1	9.12 ml.
BINDER	
b1	9.22 ml.
BASE	
c1	9.74 ml.
FONDAZIONE LEGATA	
d1	10.42 ml.
FONDAZIONE NON LEGATA	
e1	10.74 ml.
VEGETALE	
f1	5.65 ml.
f2	4.50 ml.
Totale:	10.15 ml.
IDROSEMINA	
g1	5.10 ml.
g2	4.14 ml.
Totale:	9.24 ml.
SCOTICO	
l1	16.50 ml.

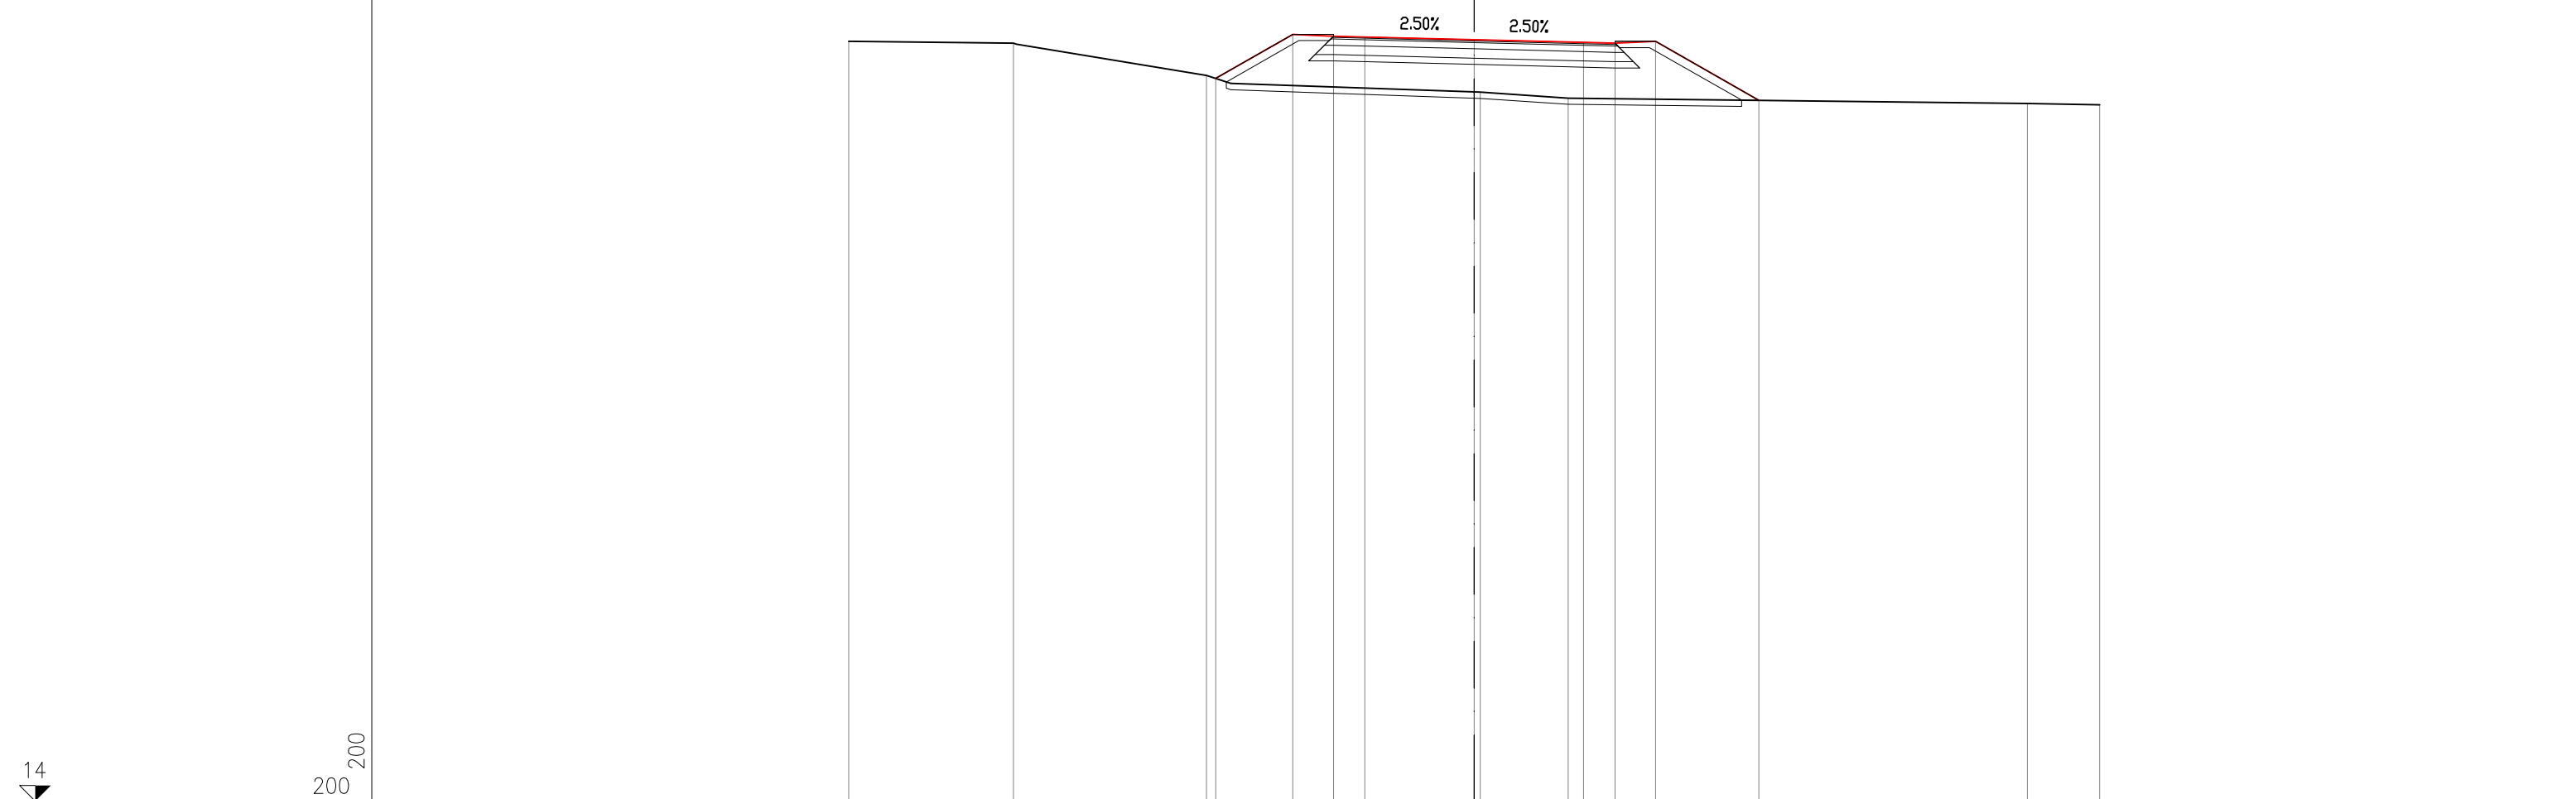


PROGRESSIVE TERRENO		-20.00	-14.73	-8.56	0.19	3.01	17.69	20.00				
PARZIALI TERRENO		5.27	6.17	8.75	2.82	14.68	2.31					
QUOTE TERRENO		38.32	38.26	37.23	36.69	36.50	36.33	36.29				
PROGRESSIVE PROGETTO				-8.27	-5.80	-4.50	-3.50	0.00	3.50	4.50	5.80	9.10
PARZIALI PROGETTO				2.47	1.30	1.00	3.50	3.50	1.00	1.30	3.30	
QUOTE PROGETTO				37.13	38.54	38.48	38.46	38.37	38.28	38.26	38.32	36.43

14
200
200

SEZIONE IMM_MI-24

PROGRESSIVA 420.00

RILEVATO	
A1	87.35 mq.
USURA	
a1	9.12 ml.
BINDER	
b1	9.22 ml.
BASE	
c1	9.74 ml.
FONDAZIONE LEGATA	
d1	10.42 ml.
FONDAZIONE NON LEGATA	
e1	10.74 ml.
VEGETALE	
f1	13.32 ml.
f2	6.11 ml.
Totale:	19.43 ml.
IDROSEMINA	
g1	12.78 ml.
g2	5.78 ml.
Totale:	18.56 ml.
SCOTICO	
l1	17.19 ml.
GRADONATURA	
m1	8.24 ml.

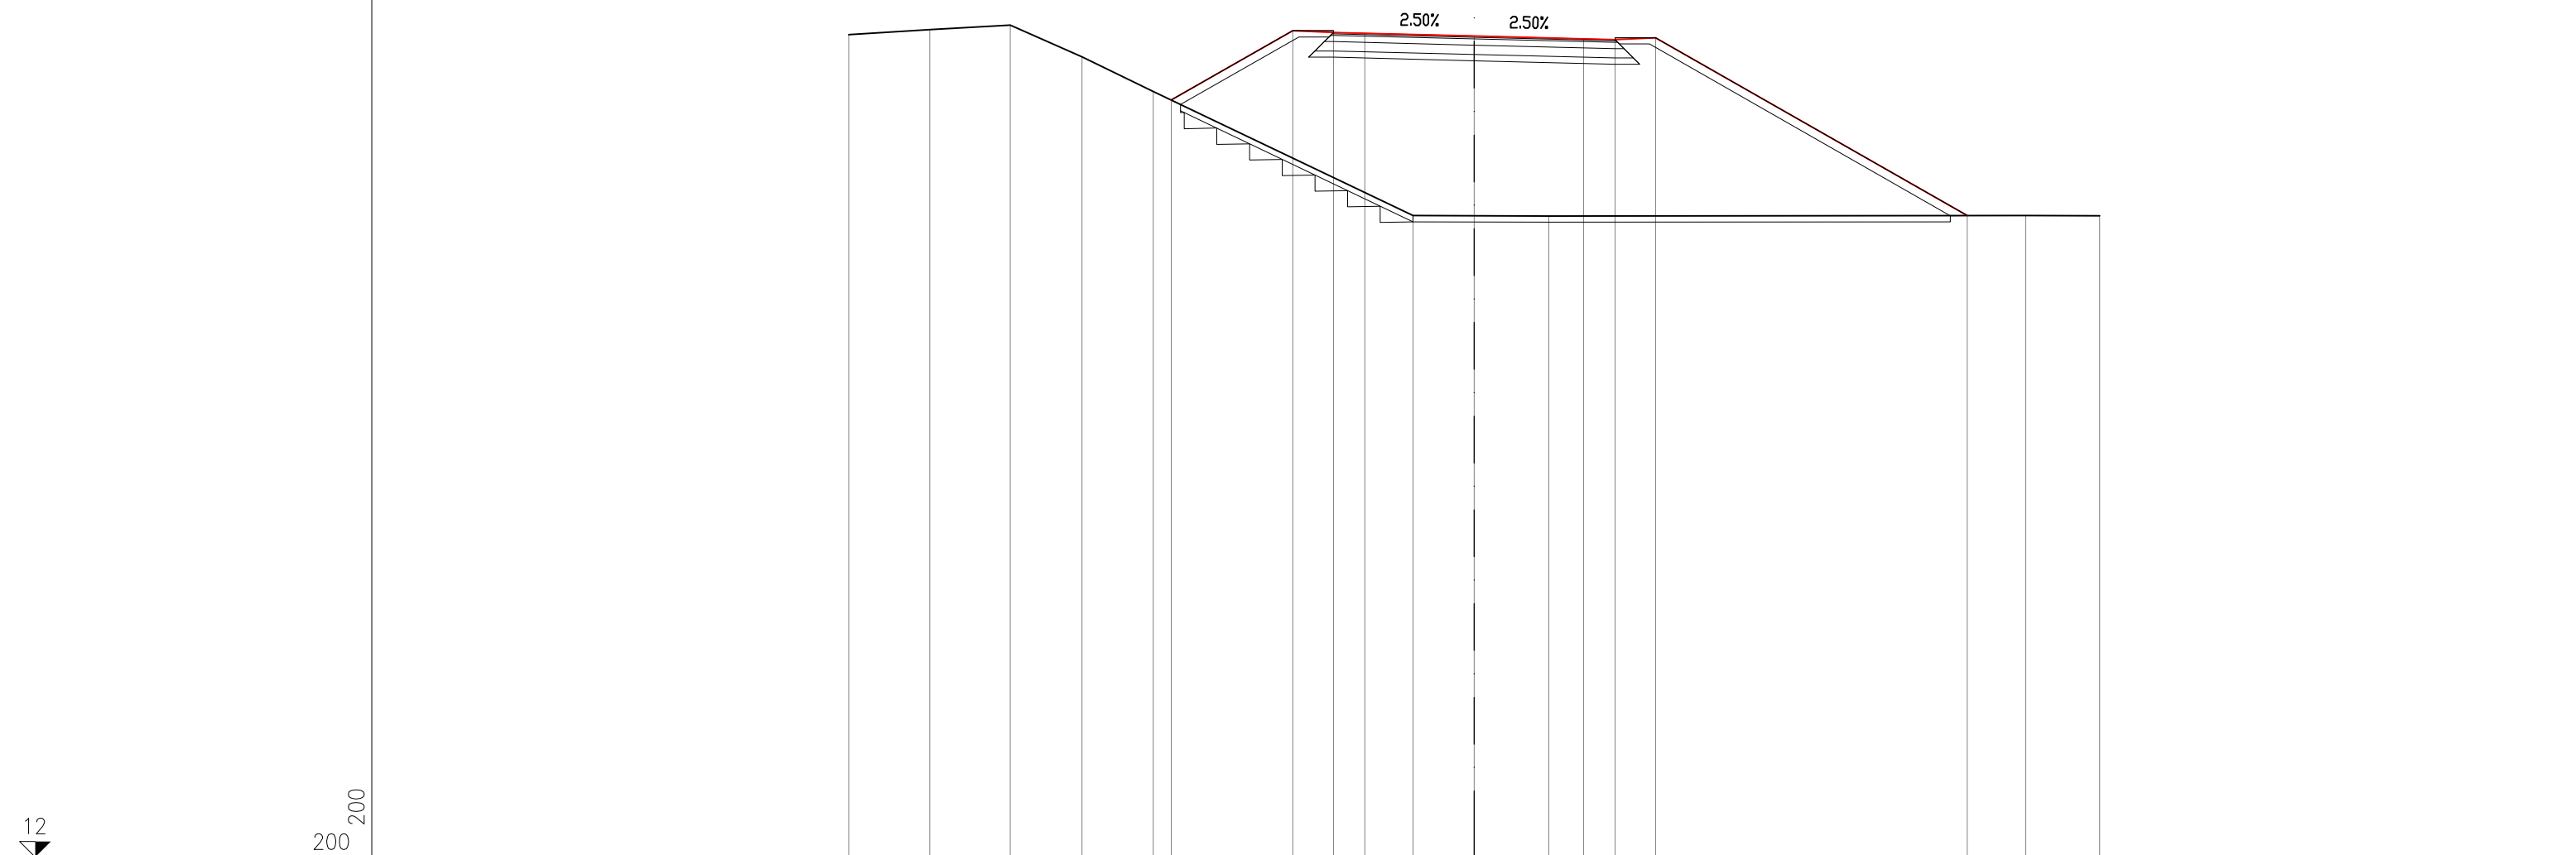


PROGRESSIVE TERRENO		-20.00	-17.41	-14.84	-12.54	-10.27		-1.96	2.39		17.64	20.00					
PARZIALI TERRENO		2.59	2.57	2.30	2.27		8.31		4.35		15.25	2.36					
QUOTE TERRENO		38.33	38.50	38.64	37.63	36.52		32.54	32.53		32.54	32.54					
PROGRESSIVE PROGETTO						-9.69		-5.80	-4.50	-3.50		0.00	3.50	4.50	5.80		15.77
PARZIALI PROGETTO							3.89	1.30	1.00	3.50		3.50	1.00	1.30		9.97	
QUOTE PROGETTO						36.24		38.46	38.40	38.38		38.29	38.20	38.18	38.24		32.54

SEZIONE IMM_MI-25

PROGRESSIVA 440.00

RILEVATO	
A1	70.22 mq.
USURA	
a1	9.12 ml.
BINDER	
b1	9.22 ml.
BASE	
c1	9.74 ml.
FONDAZIONE LEGATA	
d1	10.42 ml.
FONDAZIONE NON LEGATA	
e1	10.74 ml.
VEGETALE	
f1	13.51 ml.
f2	3.62 ml.
Totale:	17.13 ml.
IDROSEMINA	
g1	12.97 ml.
g2	3.29 ml.
Totale:	16.26 ml.
SCOTICO	
l1	13.48 ml.
GRADONATURA	
m1	10.36 ml.

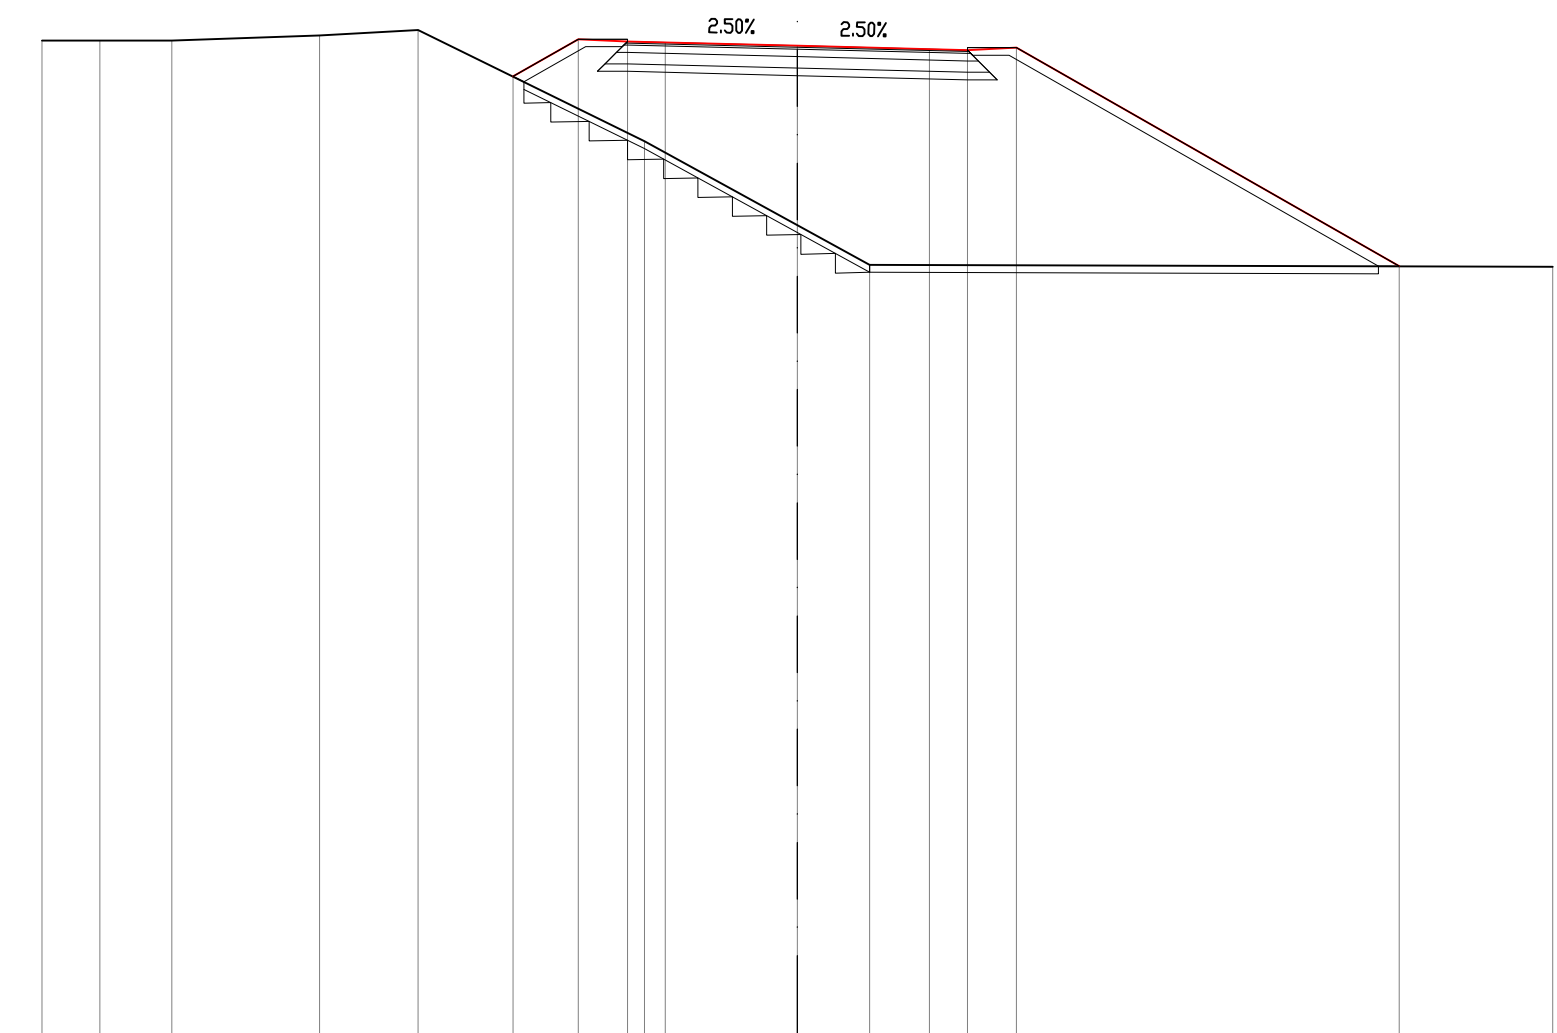


PROGRESSIVE TERRENO		-20.00	-18.47	-16.56		-12.65	-10.04		-4.05	1.91			20.00		
PARZIALI TERRENO		1.53	1.91	3.91	2.61	5.99	5.96	18.09							
QUOTE TERRENO		38.37	38.37	38.37	38.51	38.65	35.70	32.43					32.38		
PROGRESSIVE PROGETTO							-7.53	-5.80	-4.50	-3.50	0.00	3.50	4.50	5.80	15.93
PARZIALI PROGETTO						1.73	1.30	1.00	3.50	3.50	1.00	1.30	10.13		
QUOTE PROGETTO						37.42	38.40	38.34	38.32	38.23	38.14	38.12	38.18	32.39	

SEZIONE IMM_MI-26

PROGRESSIVA 460.00

RILEVATO	
A1	0.48 mq.
A2	60.71 mq.
Totale:	61.19 mq.
USURA	
a1	9.12 ml.
BINDER	
b1	9.22 ml.
BASE	
c1	9.74 ml.
FONDAZIONE LEGATA	
d1	10.42 ml.
FONDAZIONE NON LEGATA	
e1	10.74 ml.
VEGETALE	
f1	13.90 ml.
f2	2.15 ml.
Totale:	16.05 ml.
IDROSEMINA	
g1	13.36 ml.
g2	1.84 ml.
Totale:	15.20 ml.
SCOTICO	
l1	11.79 ml.
l2	0.83 ml.
Totale:	12.62 ml.
GRADONATURA	
m1	10.56 ml.

12
200
200

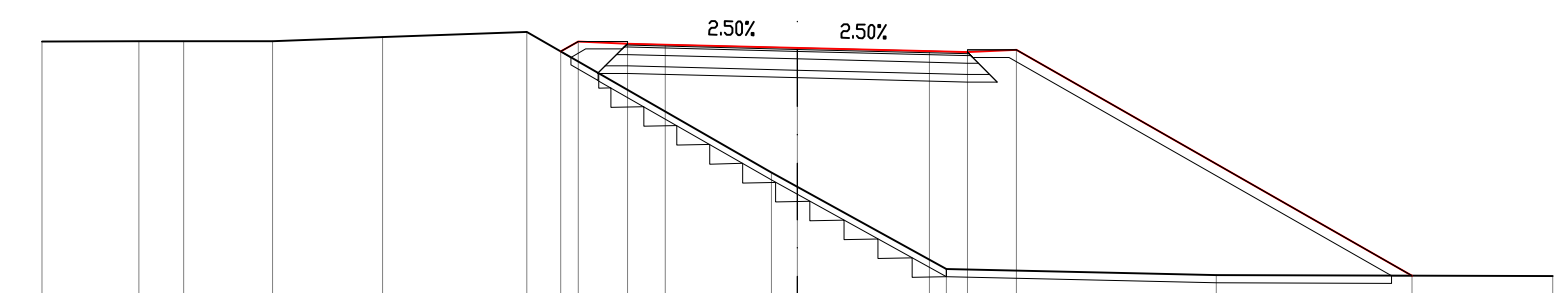


PROGRESSIVE TERRENO		-20.00	-17.44	-16.25	-13.89	-10.98	-7.17	-0.68	3.94	11.09	20.00				
PARZIALI TERRENO		2.56	1.19	2.36	2.91	3.81	6.49	4.62	7.15	8.91					
QUOTE TERRENO		38.35	38.35	38.35	38.35	38.46	38.59	34.87	32.31	32.15	32.13				
PROGRESSIVE PROGETTO							-6.27	-5.80	-4.50	-3.50	0.00	3.50	4.50	5.80	16.27
PARZIALI PROGETTO							0.47	1.30	1.00	3.50	3.50	1.00	1.30	10.47	
QUOTE PROGETTO							38.08	38.35	38.29	38.26	38.17	38.09	38.06	38.12	32.14

SEZIONE IMM_MI-27

PROGRESSIVA 477.19

RILEVATO	
A1	0.11 mq.
A2	49.10 mq.
Totale:	49.21 mq.
STERRO	
B1	0.06 mq.
B2	0.21 mq.
Totale:	0.27 mq.
USURA	
a1	9.12 ml.
BINDER	
b1	9.22 ml.
BASE	
c1	9.74 ml.
FONDAZIONE LEGATA	
d1	10.42 ml.
FONDAZIONE NON LEGATA	
e1	10.74 ml.
VEGETALE	
f1	13.89 ml.
f2	1.79 ml.
Totale:	15.68 ml.
IDROSEMINA	
g1	13.34 ml.
g2	1.64 ml.
Totale:	14.98 ml.
SCOTICO	
l1	7.12 ml.
l2	0.55 ml.
Totale:	7.67 ml.
GRADONATURA	
m1	13.88 ml.

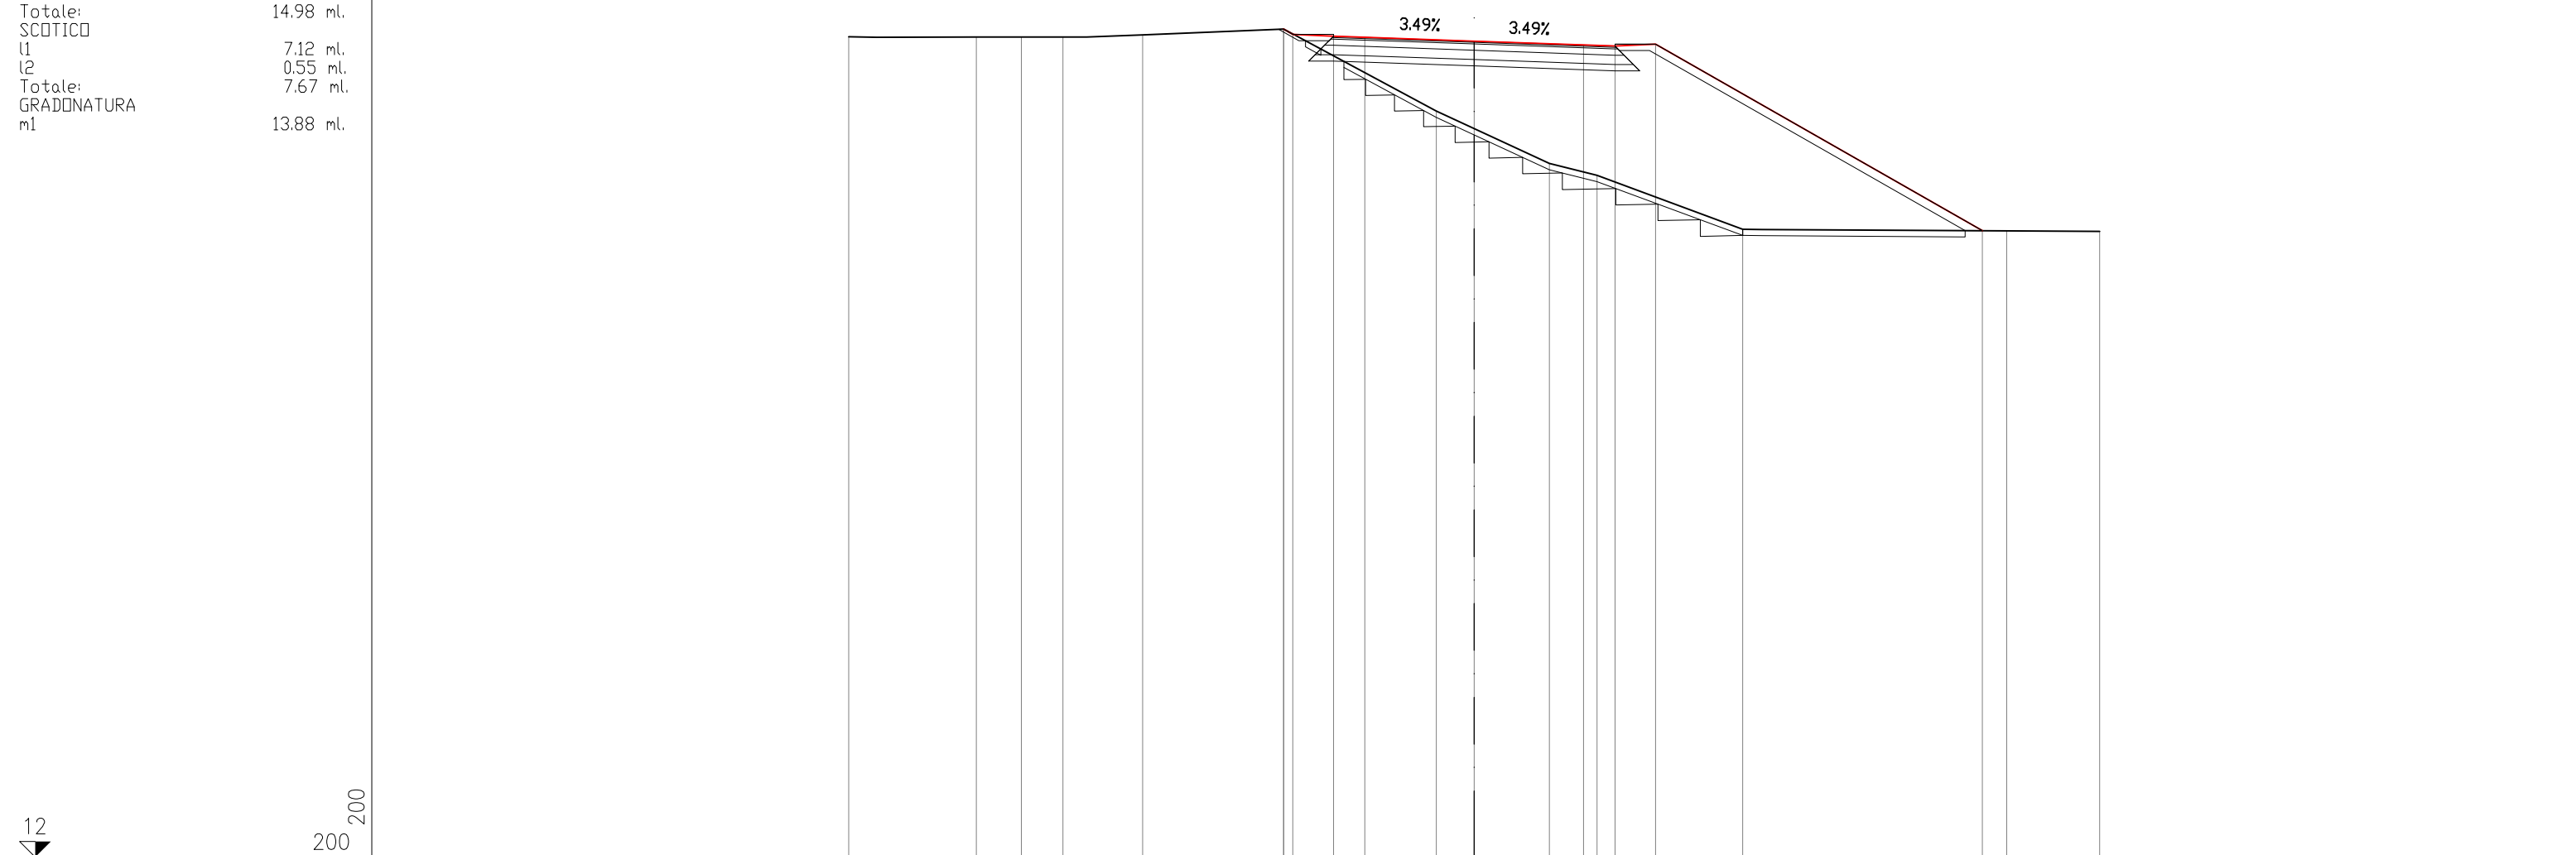


PROGRESSIVE TERRENO	-20.00	-15.92	-14.48	-13.15	-10.61	-6.09	-1.21	2.40	3.93	8.58	17.02	20.00		
PARZIALI TERRENO		4.08	1.44	1.33	2.54	4.52	4.88	3.61	1.53	4.65	8.44	2.98		
QUOTE TERRENO	38.27	38.26	38.26	38.26	38.33	38.51	35.88	34.21	33.83	32.11	32.05	32.04		
PROGRESSIVE PROGETTO						-6.10	-5.80	-4.50	-3.50	0.00	3.50	4.50	5.80	16.25
PARZIALI PROGETTO						0.30	1.30	1.00	3.50	3.50	1.00	1.30	10.45	
QUOTE PROGETTO						38.51	38.34	38.28	38.25	38.13	38.00	37.97	38.03	32.06

SEZIONE IMM_MI-28

PROGRESSIVA 500.00

STERRO	
B1	10.17 mq.
USURA	
a1	9.12 ml.
BINDER	
b1	9.22 ml.
BASE	
c1	9.74 ml.
FONDAZIONE LEGATA	
d1	10.42 ml.
FONDAZIONE NON LEGATA	
e1	10.74 ml.
VEGETALE	
f1	2.08 ml.
f2	1.72 ml.
Totale:	3.80 ml.
IDROSEMINA	
g1	1.69 ml.
g2	1.32 ml.
Totale:	3.01 ml.

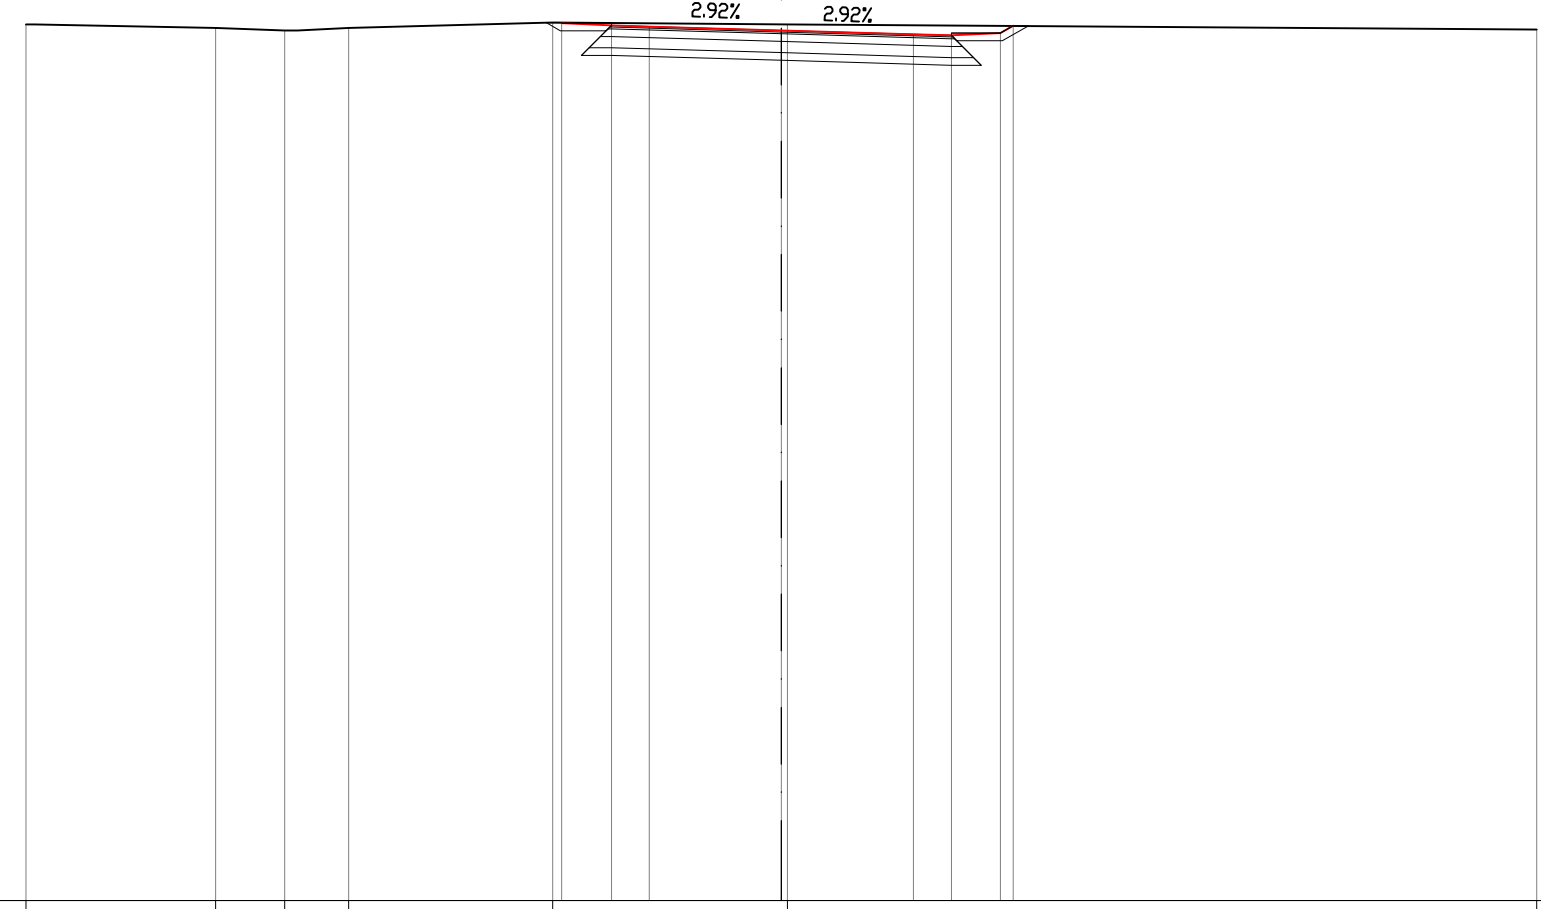

PROGRESSIVE TERRENO		-20.00		-14.98	-13.15	-11.46		-6.05		0.16						20.00	
PARZIALI TERRENO			5.02	1.83	1.69		5.41		6.21						19.84		
QUOTE TERRENO		38.22		38.12	38.06	38.12		38.27		38.22						38.09	
PROGRESSIVE PROGETTO								-5.82	-4.50	-3.50		0.00		3.50	4.50	5.80	6.14
PARZIALI PROGETTO								1.32	1.00		3.50		3.50	1.00	1.30	0.34	
QUOTE PROGETTO								38.26	38.19	38.16		38.06		37.96	37.93	37.99	38.18

SEZIONE IMM_MI-29

PROGRESSIVA 516.98

- STERRO B1 0.10 mq.
- B2 8.77 mq.
- Totale: 8.87 mq.
- USURA a1 9.12 ml.
- BINDER b1 9.22 ml.
- BASE c1 9.74 ml.
- FONDAZIONE LEGATA d1 10.42 ml.
- FONDAZIONE NON LEGATA e1 10.74 ml.
- VEGETALE f1 1.93 ml.
- f2 1.77 ml.
- Totale: 3.70 ml.
- IDROSEMINA g1 1.53 ml.
- g2 1.53 ml.
- Totale: 3.06 ml.
- SCOTICO l1 0.00 ml.




15
200
200

PROGRESSIVE TERRENO	38.06	38.04	38.04	38.02	38.02	38.06	38.07	20.00
PARZIALI TERRENO	1.09	1.19	3.17	3.02	2.29	29.24		
QUOTE TERRENO								
PROGRESSIVE PROGETTO	38.07	38.18	38.12	38.10	38.01	37.92	37.90	37.96
PARZIALI PROGETTO	0.20	1.30	1.00	3.50	3.50	1.00	1.30	0.20
QUOTE PROGETTO								

SEZIONE IMM_MI-30

PROGRESSIVA 540.00

STERRO	
B1	11.19 mq.
USURA	
a1	9.12 ml.
BINDER	
b1	9.22 ml.
BASE	
c1	9.74 ml.
FONDAZIONE LEGATA	
d1	10.42 ml.
FONDAZIONE NON LEGATA	
e1	10.74 ml.
VEGETALE	
f1	2.40 ml.
f2	1.81 ml.
Totale:	4.21 ml.
IDROSEMINA	
g1	2.00 ml.
g2	1.41 ml.
Totale:	3.41 ml.

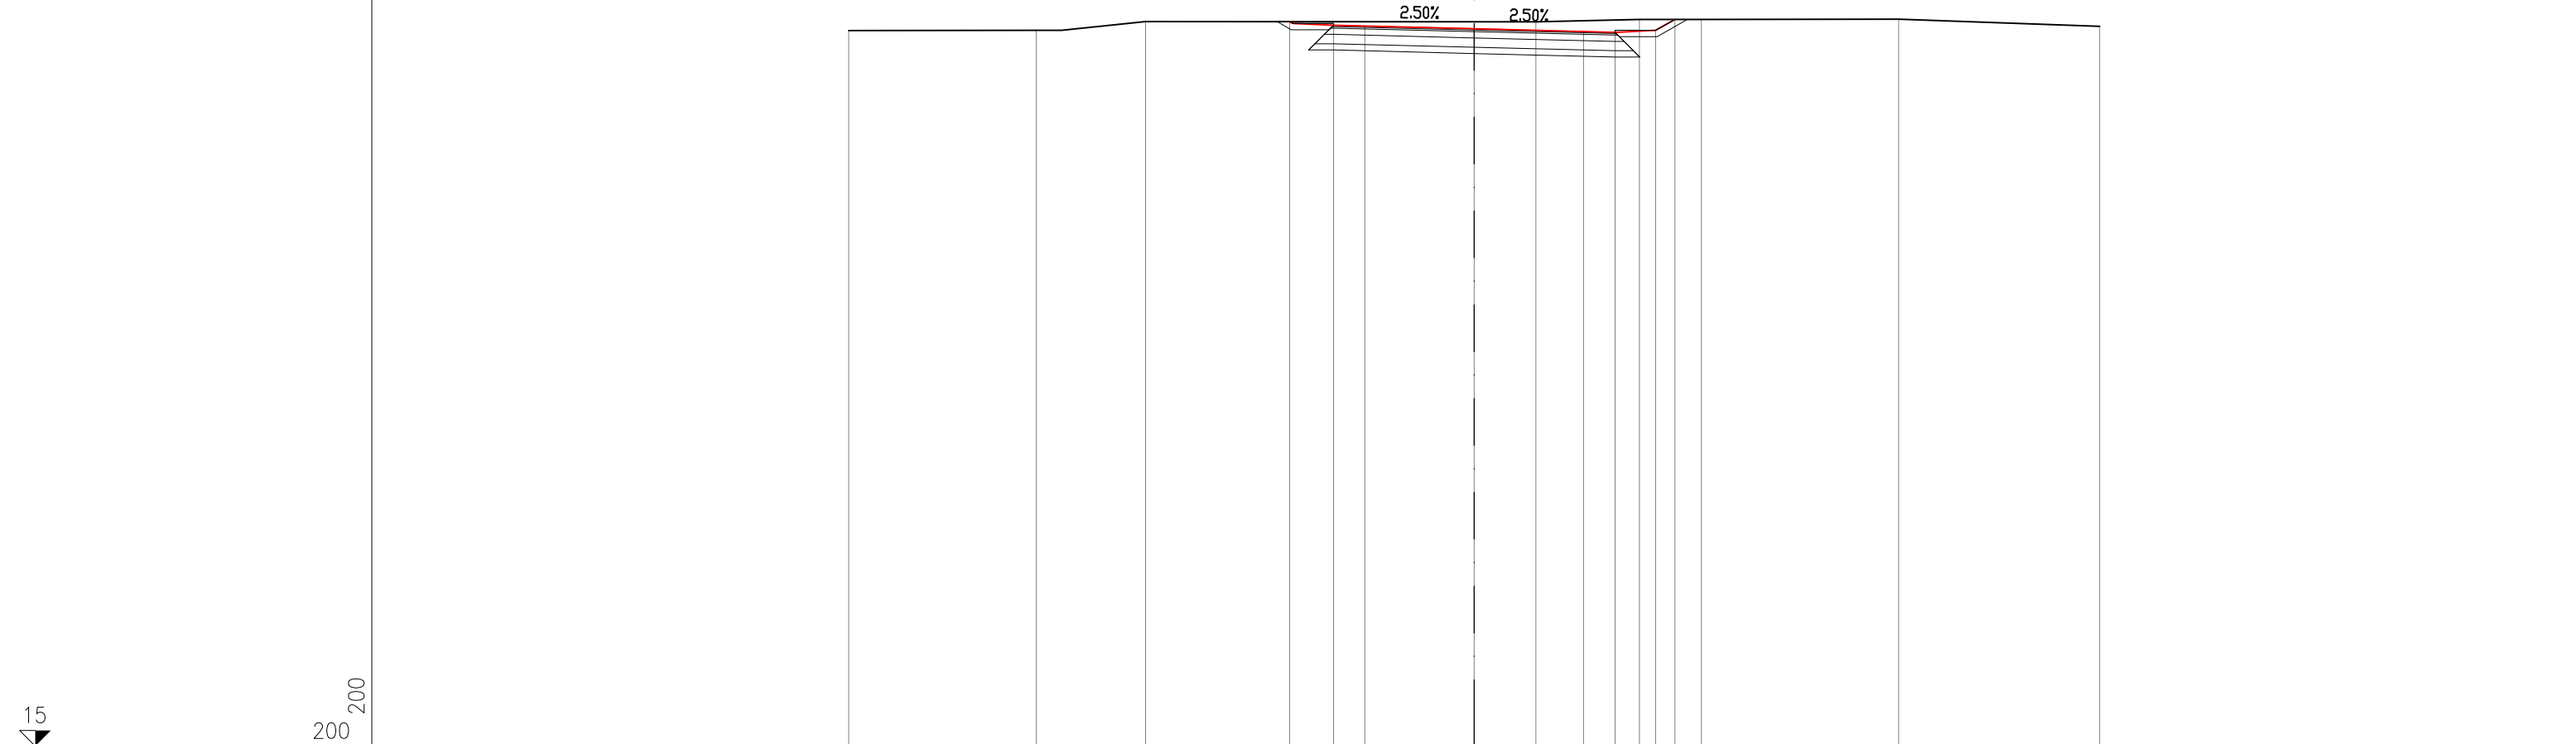


PROGRESSIVE TERRENO		-20.00		-14.00		-10.51		1.97		5.28		7.27		13.57		20.00					
PARZIALI TERRENO			6.00		3.49		12.48		3.31		1.99		6.30		6.43						
QUOTE TERRENO		37.89		37.90		38.18		38.17		38.24		38.24		38.25		38.02					
PROGRESSIVE PROGETTO							-5.90		-4.50		-3.50		0.00		3.50		4.50		5.80		6.41
PARZIALI PROGETTO							1.40		1.00		3.50		3.50		1.00		1.30		0.61		
QUOTE PROGETTO							38.17		38.06		38.03		37.95		37.86		37.83		37.89		38.24

SEZIONE IMM_MI-31

PROGRESSIVA 560.00

- RILEVATO
- A1 6.44 mq.
- STERRO
- B1 4.03 mq.
- USURA
- a1 9.12 ml.
- BINDER
- b1 9.22 ml.
- BASE
- c1 9.74 ml.
- FONDAZIONE LEGATA
- d1 10.42 ml.
- FONDAZIONE NON LEGATA
- e1 10.74 ml.
- VEGETALE
- f1 4.98 ml.
- f2 1.69 ml.
- Totale: 6.67 ml.
- IDROSEMINA
- g1 4.46 ml.
- g2 1.30 ml.
- Totale: 5.76 ml.
- SCOTICO
- l1 6.41 ml.
- GRADONATURA
- m1 1.98 ml.

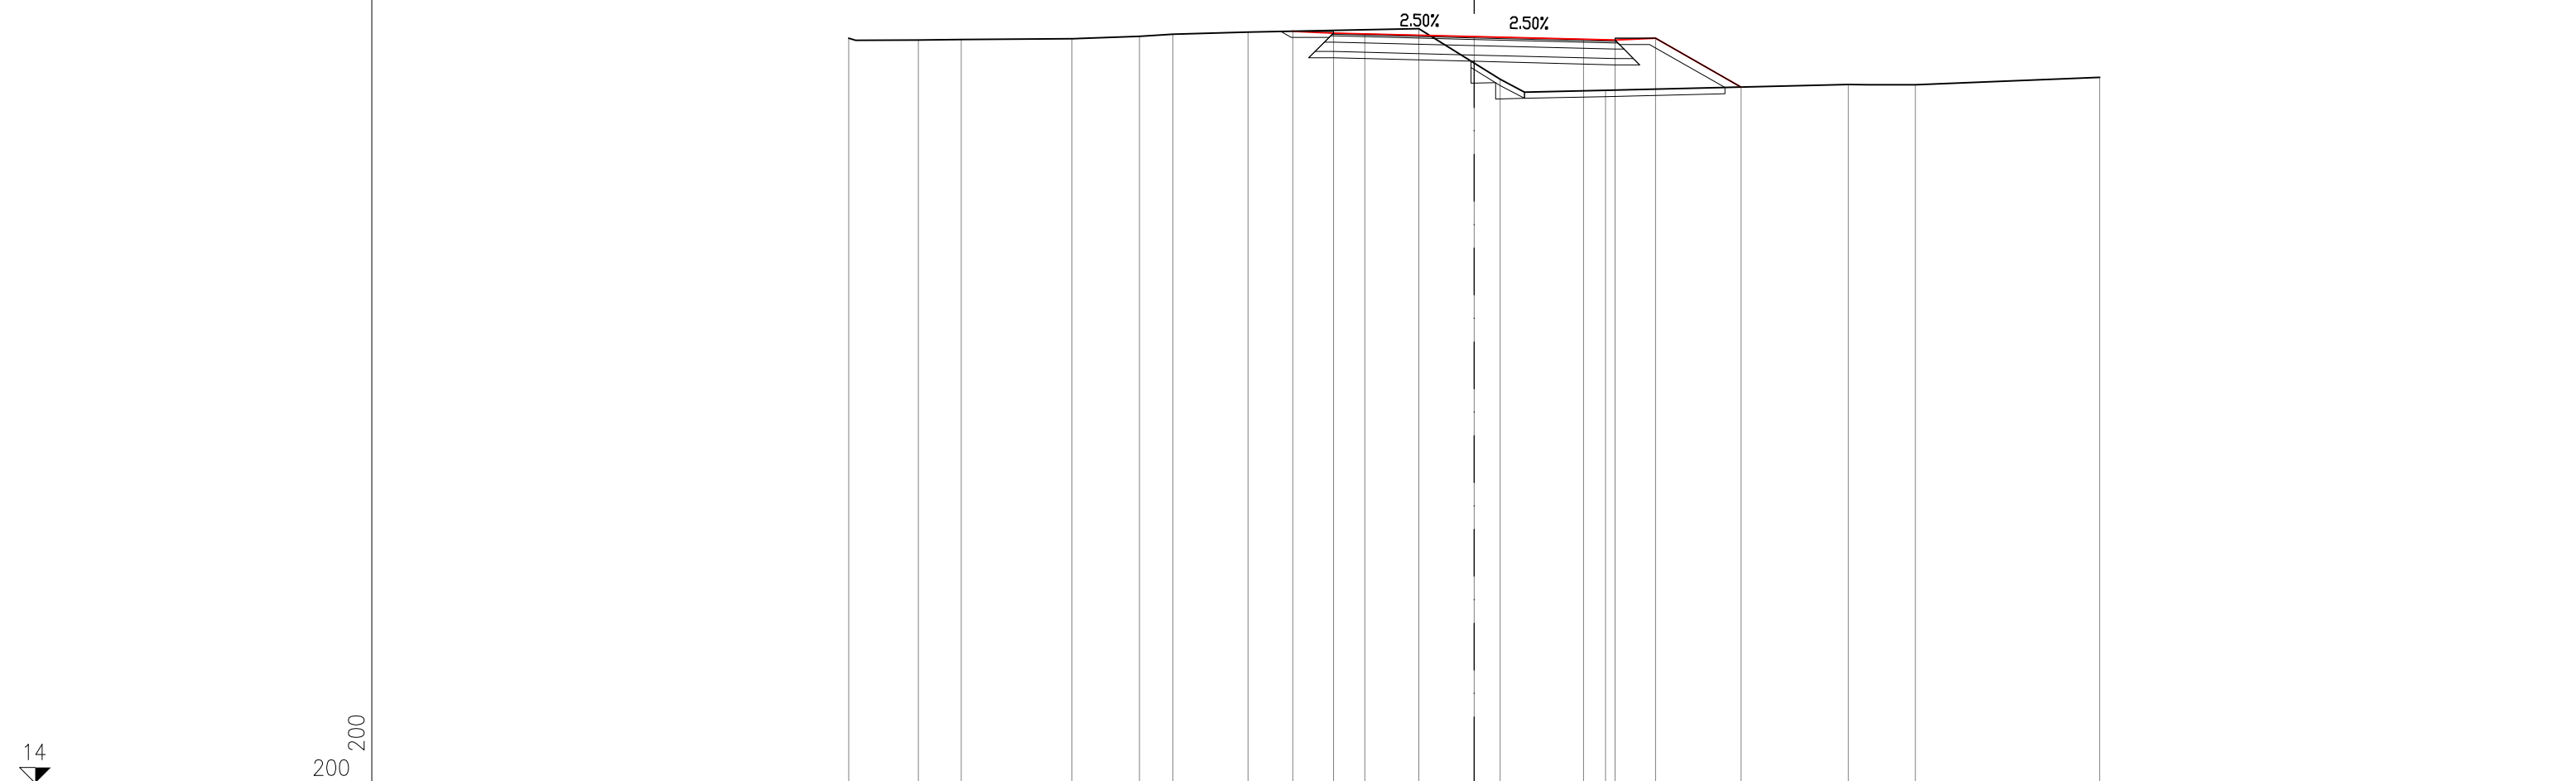


PROGRESSIVE TERRENO	-20.00	-17.77	-16.40	-12.87	-10.70	-9.63	-7.23	-1.77	0.83	4.20	11.96	14.10	20.00		
PARZIALI TERRENO	2.23	1.37	3.53	2.17	1.07	2.40	5.46	2.60	3.37	7.76	2.14	5.90			
QUOTE TERRENO	37.83	37.78	37.79	37.82	37.90	37.97	38.04	38.14	36.52	36.17	36.36	36.35	36.58		
PROGRESSIVE PROGETTO									0.00	3.50	4.50	5.80	8.54		
PARZIALI PROGETTO								1.30	1.00	3.50	3.50	1.00	1.30	2.74	
QUOTE PROGETTO								38.06	38.00	37.98	37.89	37.80	37.78	37.84	36.27

SEZIONE IMM_MI-33

PROGRESSIVA 600.00

RILEVATO	
A1	0.16 mq.
A2	1.72 mq.
Totale:	1.88 mq.
STERRO	
B1	2.15 mq.
USURA	
a1	9.12 ml.
BINDER	
b1	9.22 ml.
BASE	
c1	9.74 ml.
FONDAZIONE LEGATA	
d1	10.42 ml.
FONDAZIONE NON LEGATA	
e1	10.74 ml.
VEGETALE	
f1	3.83 ml.
f2	2.44 ml.
Totale:	6.27 ml.
IDROSEMINA	
g1	3.29 ml.
g2	1.94 ml.
Totale:	5.23 ml.
SCOTICO	
l1	5.98 ml.
l2	1.02 ml.
Totale:	7.00 ml.

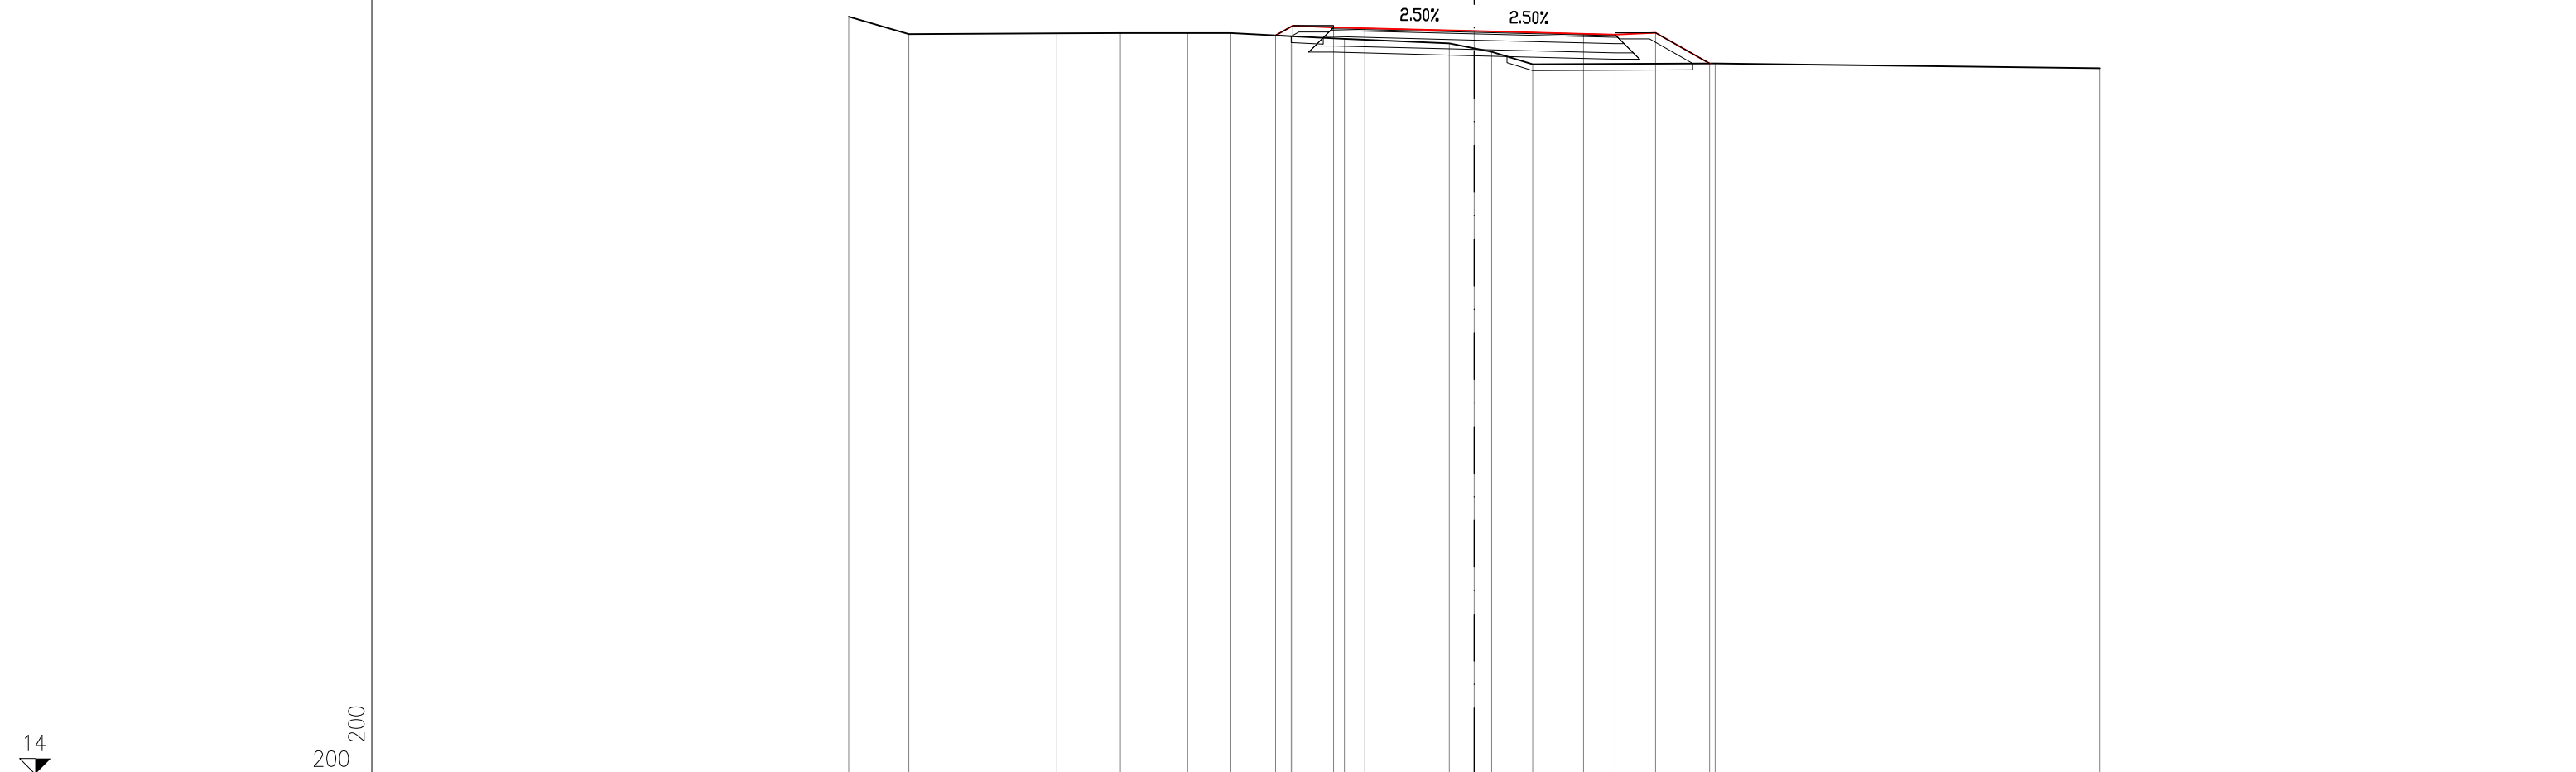


PROGRESSIVE TERRENO		-20.00	-18.08		-13.35	-11.31	-9.16	-7.78	-5.85	-4.15		-0.80	0.55	1.87		7.70		20.00
PARZIALI TERRENO		1.92	4.73	2.04	2.15	1.38	1.93	1.70	3.35	1.35	1.32	5.83	12.30					
QUOTE TERRENO		38.23	37.67	37.70	37.71	37.71	37.71	37.61	37.52	37.38	37.11	36.71	36.74	36.59				
PROGRESSIVE PROGETTO								-6.35	-5.80	-4.50	-3.50	0.00	3.50	4.50	5.80	7.53		
PARZIALI PROGETTO								0.55	1.30	1.00	3.50	3.50	1.00	1.30	1.73			
QUOTE PROGETTO								37.63	37.95	37.89	37.86	37.77	37.69	37.66	37.72	36.74		

SEZIONE IMM_MI-34

PROGRESSIVA 620.00

- RILEVATO
- A1 0.06 mq.
- A2 0.71 mq.
- Totale: 0.77 mq.
- STERRO
- B1 3.28 mq.
- USURA
- a1 9.12 ml.
- BINDER
- b1 9.22 ml.
- BASE
- c1 9.74 ml.
- FONDAZIONE LEGATA
- d1 10.42 ml.
- FONDAZIONE NON LEGATA
- e1 10.74 ml.
- VEGETALE
- f1 3.49 ml.
- f2 2.28 ml.
- Totale: 5.77 ml.
- IDROSEMINA
- g1 2.93 ml.
- g2 1.76 ml.
- Totale: 4.69 ml.
- SCOTICO
- l1 1.44 ml.
- l2 0.97 ml.
- Totale: 2.41 ml.

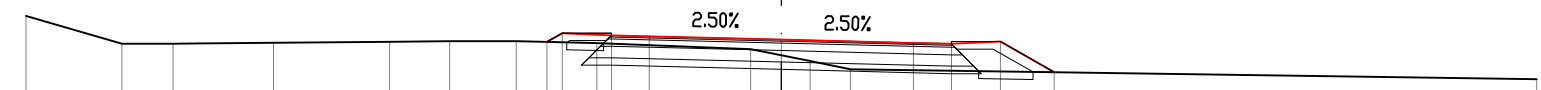


14
200
200

PROGRESSIVE TERRENO	-20.00	-17.46	-16.11	-13.45	-10.38	-8.78	-7.02	-4.89	-0.82	0.76	1.83	20.00			
PARZIALI TERRENO	2.54	1.35	2.66	3.07	1.60	1.76	2.13	4.07	1.58	1.07	18.17				
QUOTE TERRENO	38.34	37.61	37.61	37.63	37.66	37.68	37.68	37.63	37.47	37.15	36.93	36.67			
PROGRESSIVE PROGETTO							-6.20	-5.80	-4.50	-3.50	0.00	3.50	4.50	5.80	7.22
PARZIALI PROGETTO							0.40	1.30	1.00	3.50	3.50	1.00	1.30	1.42	
QUOTE PROGETTO							37.66	37.89	37.83	37.80	37.72	37.63	37.60	37.66	36.85

SEZIONE IMM_MI-35

PROGRESSIVA 640.00

RILEVATO	
A1	0.39 mq.
STERRO	
B1	4.74 mq.
USURA	
a1	9.12 ml.
BINDER	
b1	9.22 ml.
BASE	
c1	9.74 ml.
FONDAZIONE LEGATA	
d1	10.42 ml.
FONDAZIONE NON LEGATA	
e1	10.74 ml.
VEGETALE	
f1	2.99 ml.
f2	2.11 ml.
Totale:	5.10 ml.
IDROSEMINA	
g1	2.44 ml.
g2	1.64 ml.
Totale:	4.08 ml.
SCOTICO	
l1	1.25 ml.
l2	0.36 ml.
Totale:	1.61 ml.

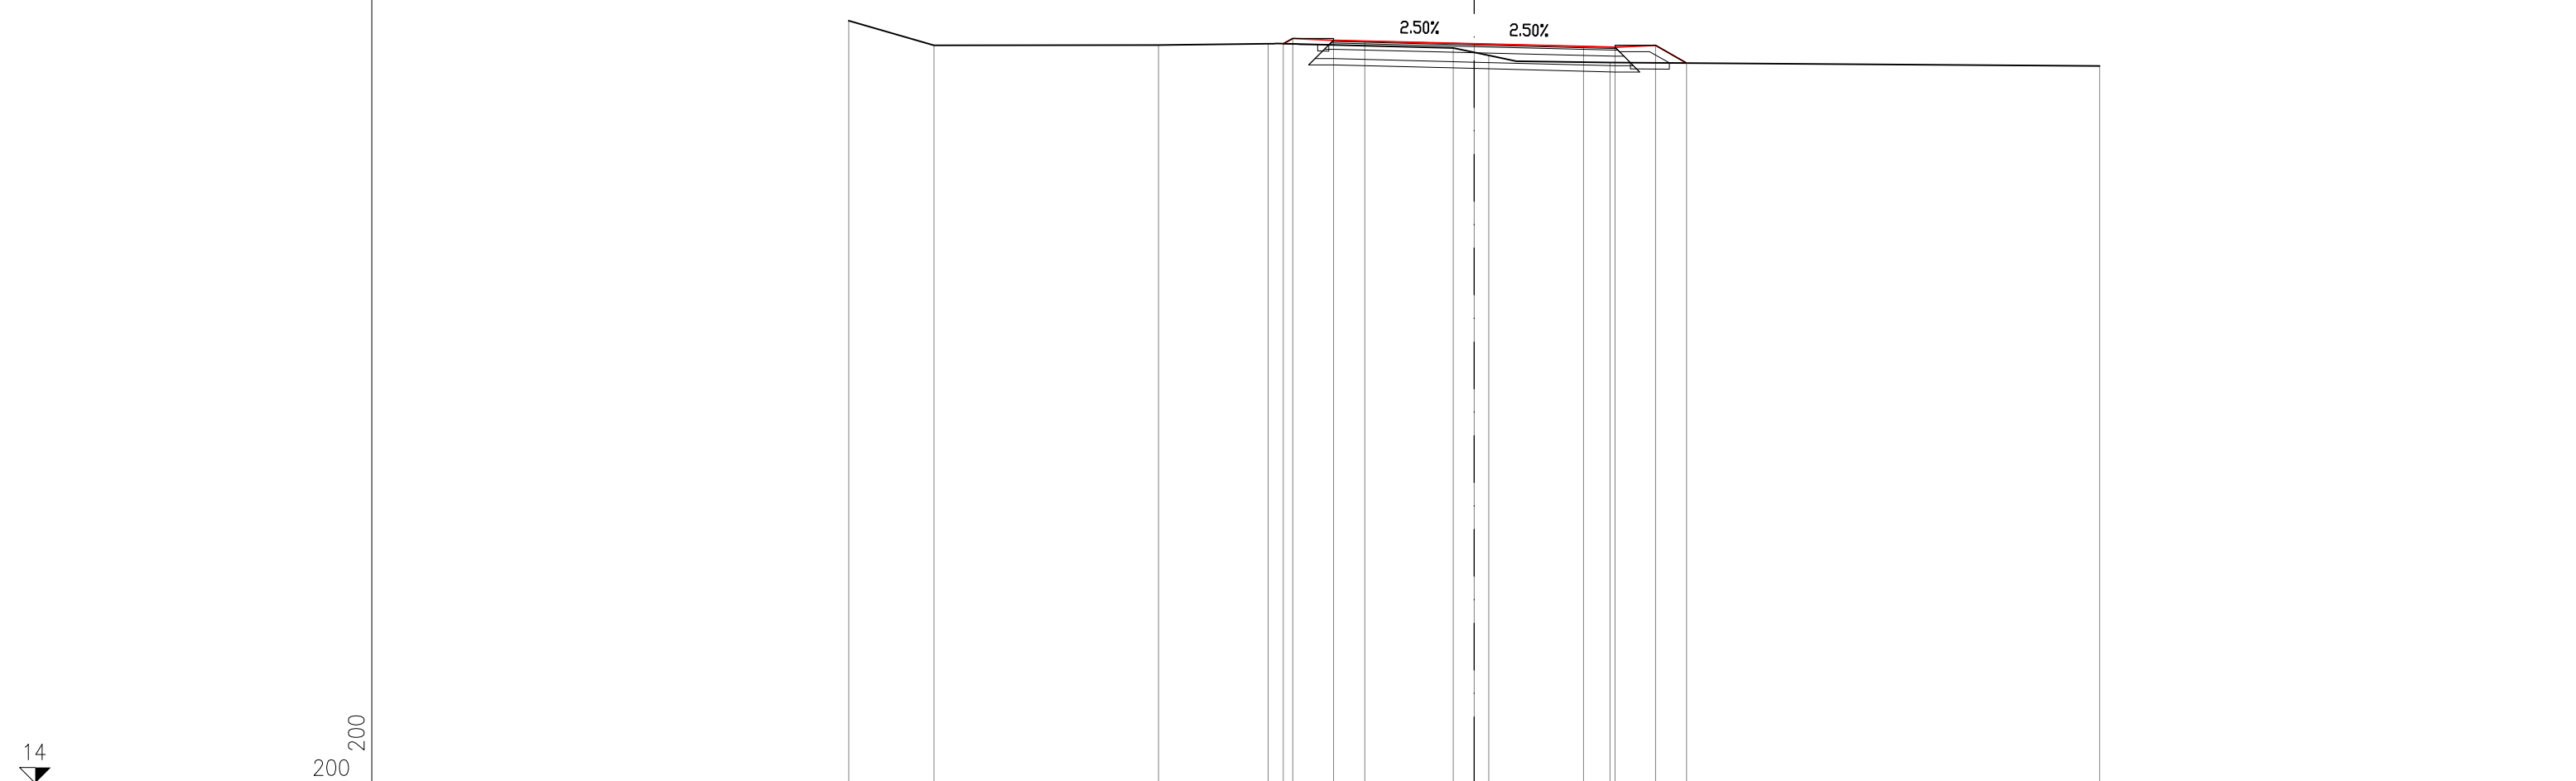


PROGRESSIVE TERRENO		38.40	37.61	37.62	37.66	37.53	37.28	37.06	36.95
PARZIALI TERRENO		2.73	7.17	3.51	5.92	1.13	3.89	15.65	
QUOTE TERRENO		38.40	37.61	37.62	37.66	37.53	37.28	37.06	36.95
PROGRESSIVE PROGETTO					-6.10	-5.80	-4.50	-3.50	
PARZIALI PROGETTO					0.30	1.30	1.00	3.50	
QUOTE PROGETTO					37.66	37.83	37.77	37.75	37.66

SEZIONE IMM_MI-36

PROGRESSIVA 660.00

RILEVATO	
A1	0.05 mq.
STERRO	
B1	0.04 mq.
B2	5.73 mq.
Totale:	5.77 mq.
USURA	
a1	9.12 ml.
BINDER	
b1	9.22 ml.
BASE	
c1	9.74 ml.
FONDAZIONE LEGATA	
d1	10.42 ml.
FONDAZIONE NON LEGATA	
e1	10.74 ml.
VEGETALE	
f1	2.36 ml.
f2	1.89 ml.
Totale:	4.25 ml.
IDROSEMINA	
g1	1.82 ml.
g2	1.58 ml.
Totale:	3.40 ml.
SCOTICO	
l1	1.02 ml.

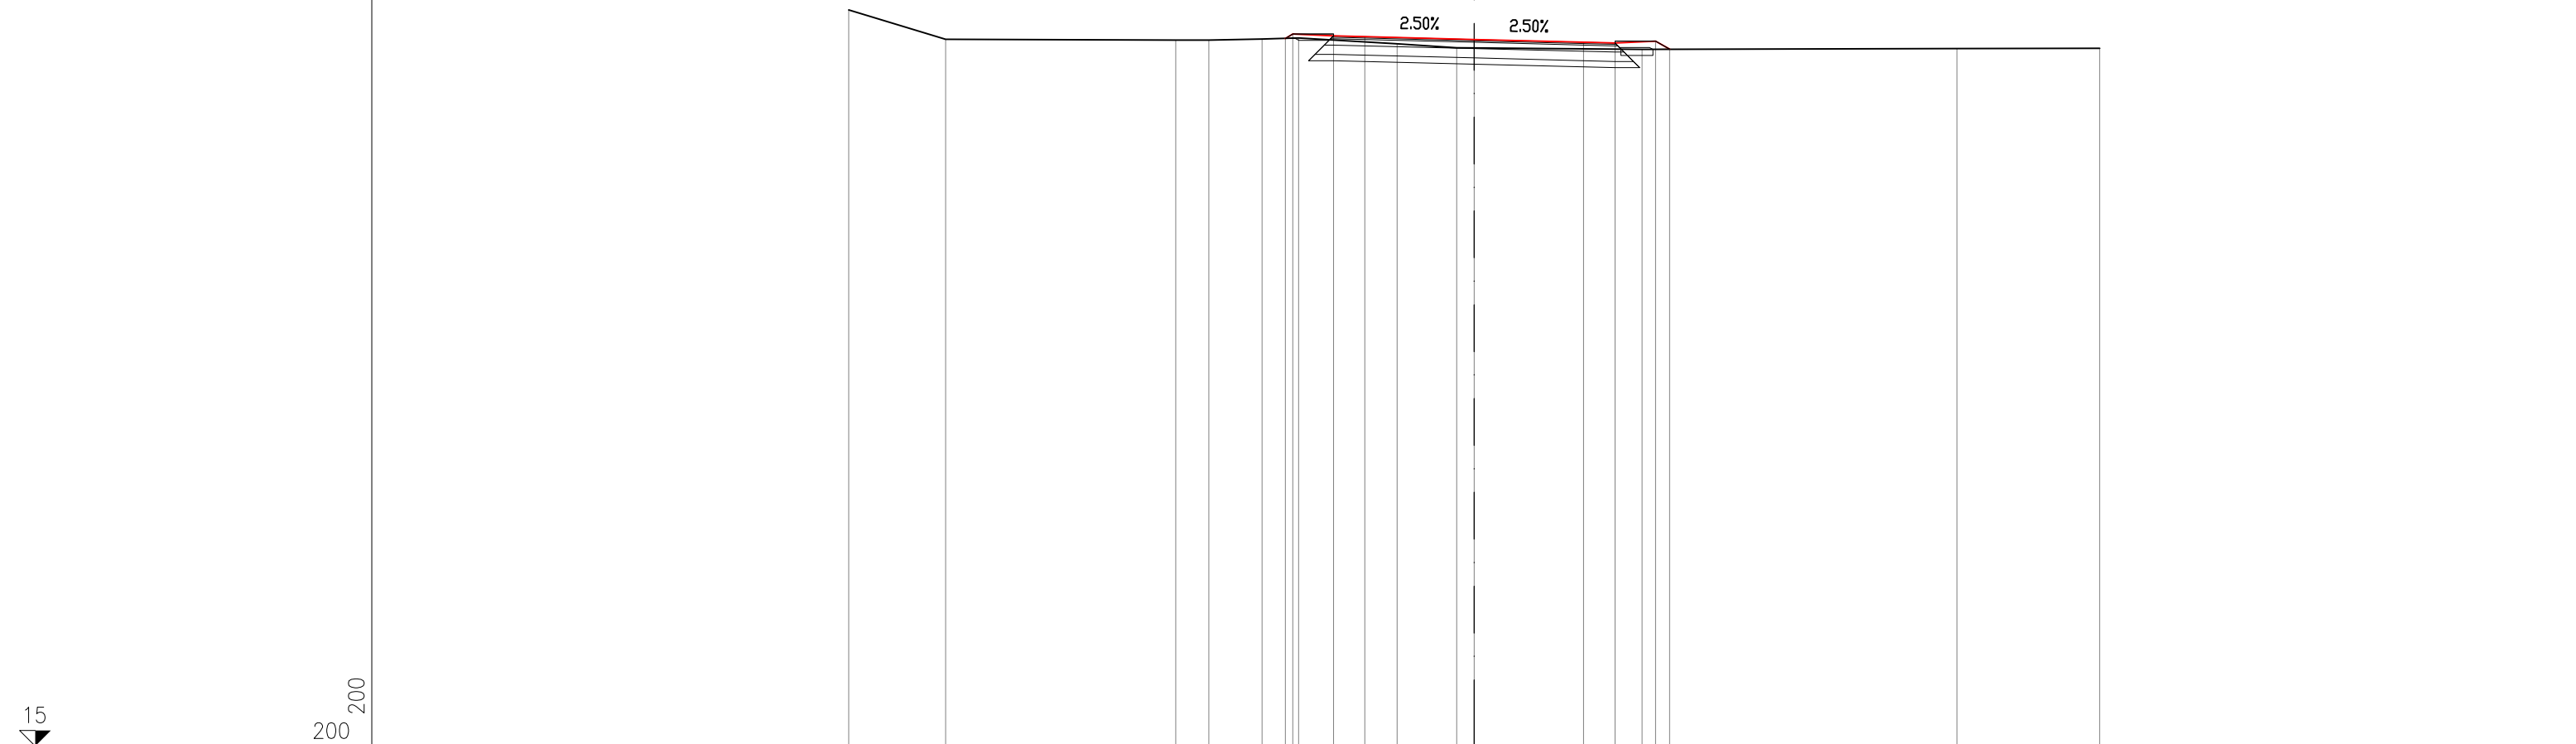


PROGRESSIVE TERRENO		-20.00	-16.91		-9.54	-8.49	-6.78	-5.62		-2.46	-0.56		5.37		15.44	20.00
PARZIALI TERRENO			3.09		7.37	1.05	1.71	1.16	3.16	1.90		5.93		10.07		4.56
QUOTE TERRENO		38.55	37.61		37.58	37.58	37.62	37.65		37.46	37.34		37.29		37.32	37.32
PROGRESSIVE PROGETTO							-6.04	-5.80	-4.50	-3.50	0.00		3.50	4.50	5.80	6.25
PARZIALI PROGETTO						0.24	1.30	1.00	3.50		3.50		1.00	1.30	0.45	
QUOTE PROGETTO						37.64	37.78	37.72	37.69		37.60		37.52	37.49	37.55	37.29

SEZIONE IMM_MI-37

PROGRESSIVA 680.00

RILEVATO	
A1	0.24 mq.
STERRO	
B1	7.72 mq.
USURA	
a1	9.12 ml.
BINDER	
b1	9.22 ml.
BASE	
c1	9.74 ml.
FONDAZIONE LEGATA	
d1	10.42 ml.
FONDAZIONE NON LEGATA	
e1	10.74 ml.
VEGETALE	
f1	1.76 ml.
f2	2.79 ml.
Totale:	4.55 ml.
IDROSEMINA	
g1	1.36 ml.
g2	2.25 ml.
Totale:	3.61 ml.
SCOTICO	
l1	1.32 ml.

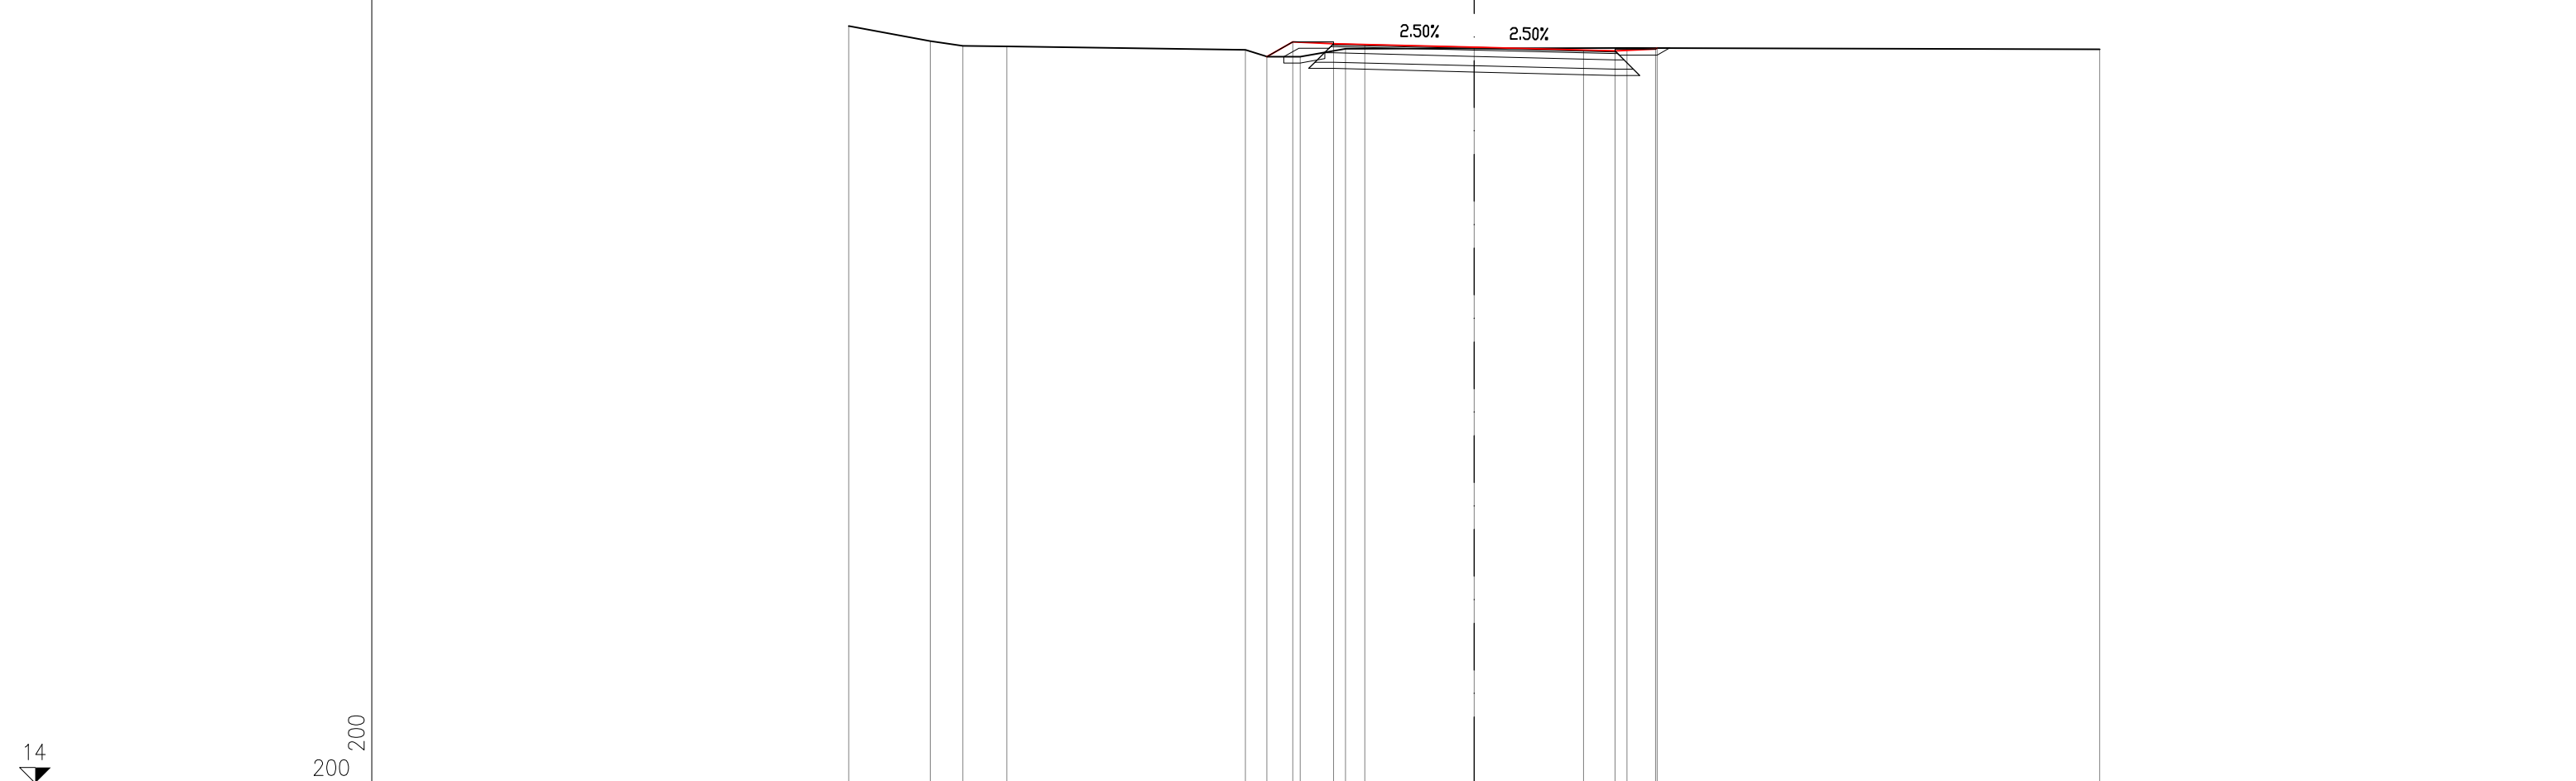

PROGRESSIVE TERRENO		-20.00		-17.39	-16.35	-14.95				-7.31	-5.56	-4.11				4.89		20.00
PARZIALI TERRENO		2.61	1.04	1.40		7.64			1.75	1.45		9.00			15.11			
QUOTE TERRENO		38.22	37.74	37.59	37.57				37.47	37.24	37.50					37.53		37.48
PROGRESSIVE PROGETTO									-6.63	-5.80	-4.50	-3.50	0.00		3.50	4.50	5.80	5.85
PARZIALI PROGETTO									0.83	1.30	1.00	3.50		3.50	1.00	1.30	0.05	
QUOTE PROGETTO									37.25	37.72	37.66	37.63	37.55		37.46	37.43	37.49	37.52

SEZIONE IMM_MI-38

PROGRESSIVA 700.00

RILEVATO	
A1	0.14 mq.
A2	0.04 mq.
Totale:	0.18 mq.
STERRO	
B1	5.64 mq.
USURA	
a1	9.12 ml.
BINDER	
b1	9.22 ml.
BASE	
c1	9.74 ml.
FONDAZIONE LEGATA	
d1	10.42 ml.
FONDAZIONE NON LEGATA	
e1	10.74 ml.
VEGETALE	
f1	2.47 ml.
f2	2.37 ml.
Totale:	4.84 ml.
IDROSEMINA	
g1	1.94 ml.
g2	1.81 ml.
Totale:	3.75 ml.
SCOTICO	
l1	1.01 ml.
l2	1.05 ml.
Totale:	2.06 ml.




PROGRESSIVE TERRENO		-20.00	-15.82											20.00
PARZIALI TERRENO		4.18						35.82						
QUOTE TERRENO		38.06	37.46											37.02
PROGRESSIVE PROGETTO				-6.56	-5.80	-4.50	-3.50	0.00		3.50	4.50	5.80	6.24	
PARZIALI PROGETTO				0.56	1.30	1.00	3.50	3.50		1.00	1.30	0.44		
QUOTE PROGETTO				37.34	37.66	37.60	37.58	37.49		37.40	37.38	37.44	37.19	

SEZIONE IMM_MI-39

PROGRESSIVA 718.93

RILEVATO	
A1	0.08 mq.
STERRO	
B1	8.68 mq.
USURA	
a1	9.12 ml.
BINDER	
b1	9.22 ml.
BASE	
c1	9.74 ml.
FONDAZIONE LEGATA	
d1	10.42 ml.
FONDAZIONE NON LEGATA	
e1	10.74 ml.
VEGETALE	
f1	2.38 ml.
f2	2.16 ml.
Totale:	4.54 ml.
IDROSEMINA	
g1	1.84 ml.
g2	1.76 ml.
Totale:	3.60 ml.
SCOTICO	
l1	1.03 ml.

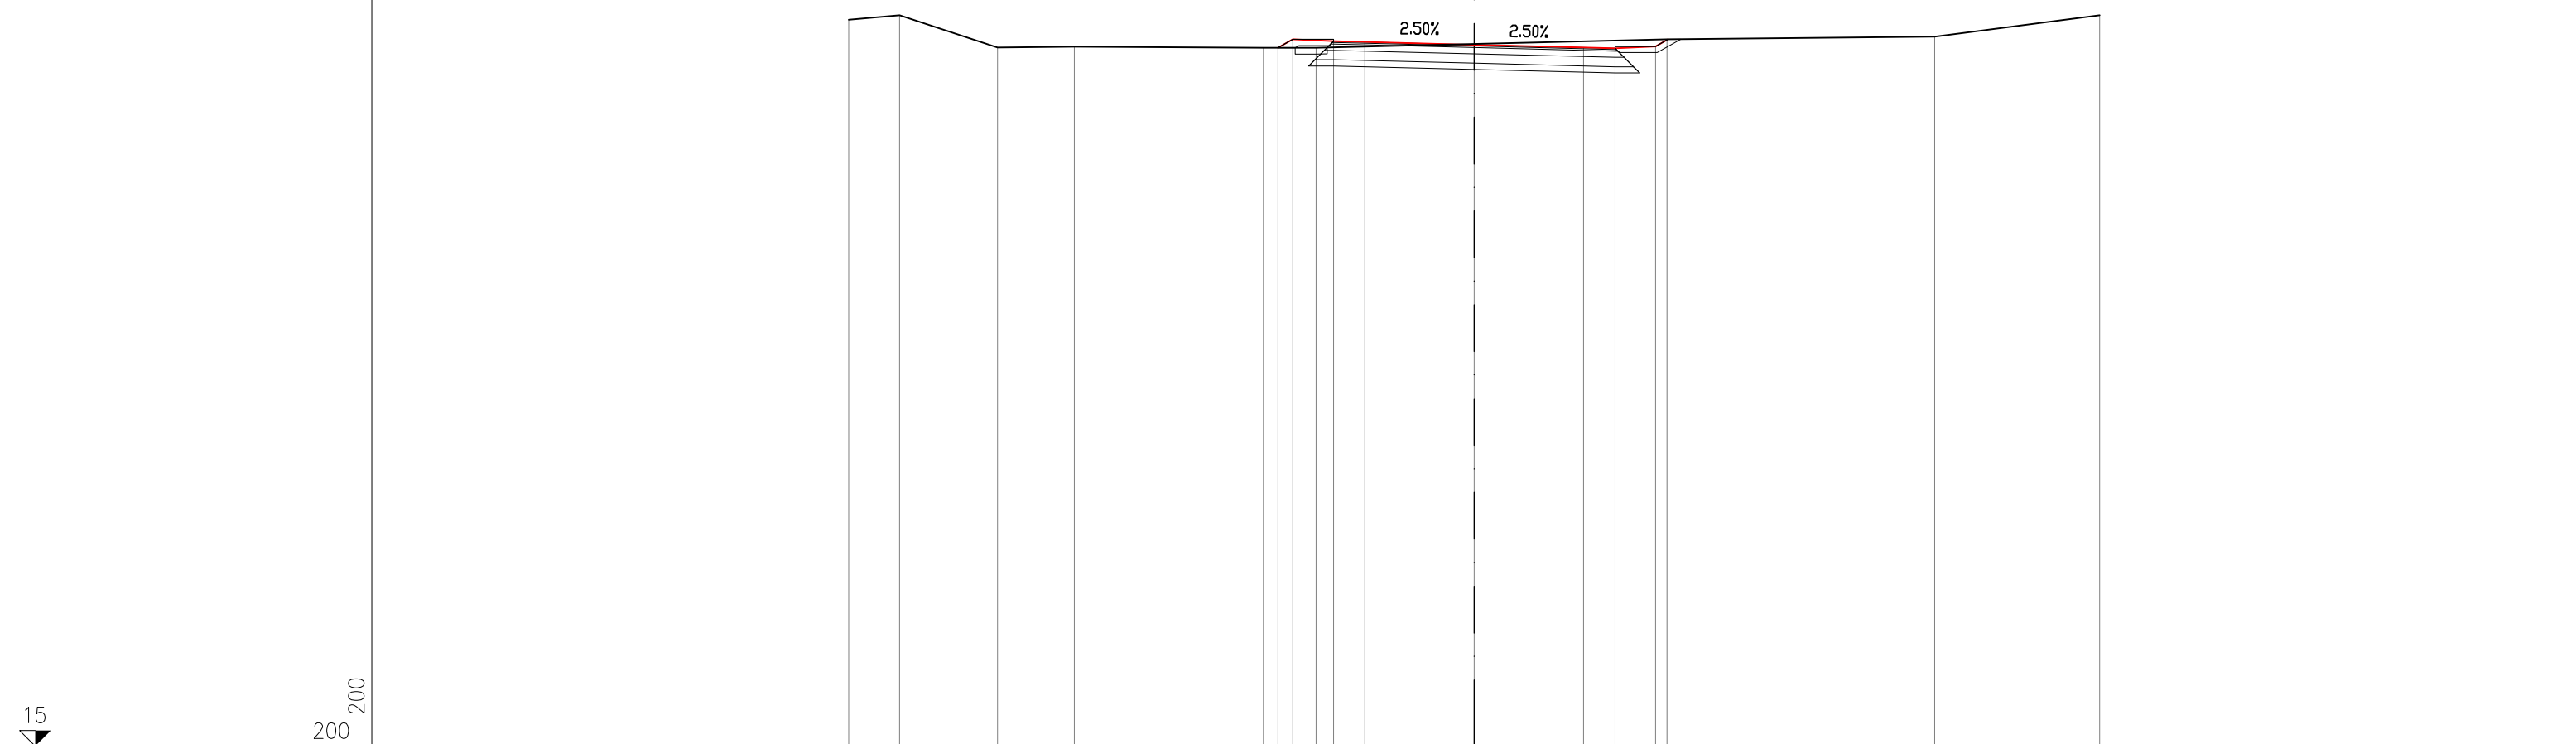


PROGRESSIVE TERRENO		-20.00	-18.38	-15.25	-12.79		-6.74	-5.05		6.17		14.73	20.00	
PARZIALI TERRENO		1.62	3.13	2.46	6.05	1.69	11.22	8.56	5.27					
QUOTE TERRENO		38.24	38.38	37.35	37.37	37.34	37.34	37.61	37.69	38.38				
PROGRESSIVE PROGETTO						-6.27	-5.80	-4.50	-3.50	0.00	3.50	4.50	5.80	6.20
PARZIALI PROGETTO						0.47	1.30	1.00	3.50	3.50	1.00	1.30	0.40	
QUOTE PROGETTO						37.34	37.61	37.55	37.52	37.43	37.35	37.32	37.38	37.61

SEZIONE IMM_MI-40

PROGRESSIVA 740.00

- RILEVATO
- A1 0.10 mq.
- STERRO
- B1 15.02 mq.
- USURA
- a1 9.12 ml.
- BINDER
- b1 9.22 ml.
- BASE
- c1 9.74 ml.
- FONDAZIONE LEGATA
- d1 10.42 ml.
- FONDAZIONE NON LEGATA
- e1 10.74 ml.
- VEGETALE
- f1 4.43 ml.
- f2 2.45 ml.
- Totale: 6.88 ml.
- IDROSEMINA
- g1 3.96 ml.
- g2 1.91 ml.
- Totale: 5.87 ml.
- SCOTICO
- l1 1.05 ml.

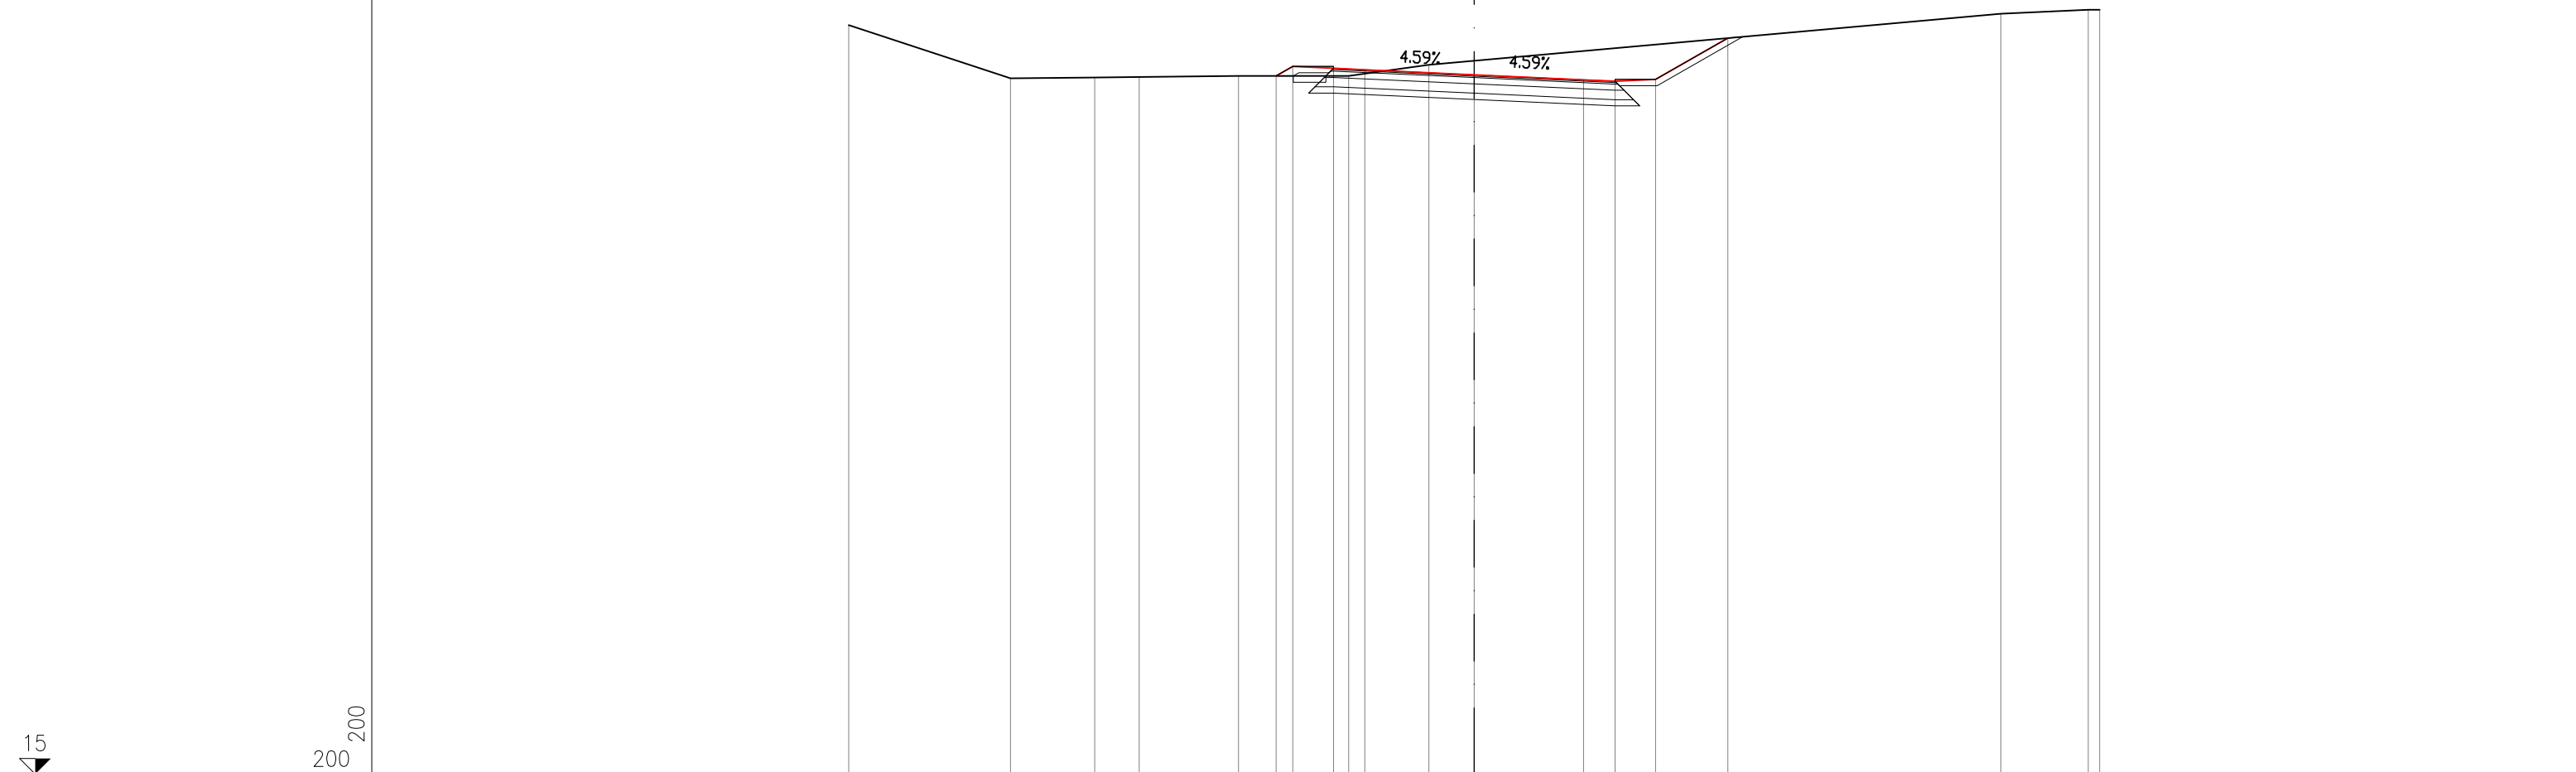


PROGRESSIVE TERRENO	-20.00	-14.83	-12.13	-10.71	-7.54	-4.01	-1.45	16.84	19.64	20.00			
PARZIALI TERRENO		5.17	2.70	1.42	3.17	3.53	2.56	18.29	2.80	0.36			
QUOTE TERRENO	38.97	37.26	37.28	37.30	37.34	37.34	37.69	39.33	39.46	39.46			
PROGRESSIVE PROGETTO					-6.33	-5.80	-4.50	-3.50	0.00	3.50	4.50	5.80	8.11
PARZIALI PROGETTO					0.53	1.30	1.00	3.50	3.50	1.00	1.30	2.31	
QUOTE PROGETTO					37.34	37.64	37.58	37.54	37.37	37.21	37.17	37.23	38.55

SEZIONE IMM_MI-41

PROGRESSIVA 760.00

RILEVATO	
A1	0.01 mq.
STERRO	
B1	0.02 mq.
B2	24.56 mq.
Totale:	24.58 mq.
USURA	
a1	10.08 ml.
BINDER	
b1	10.18 ml.
BASE	
c1	10.70 ml.
FONDAZIONE LEGATA	
d1	11.38 ml.
FONDAZIONE NON LEGATA	
e1	11.70 ml.
VEGETALE	
f1	4.71 ml.
f2	2.61 ml.
Totale:	7.32 ml.
IDROSEMINA	
g1	4.40 ml.
g2	1.98 ml.
Totale:	6.38 ml.
SCOTICO	
l1	0.00 ml.
l2	0.66 ml.
Totale:	0.66 ml.

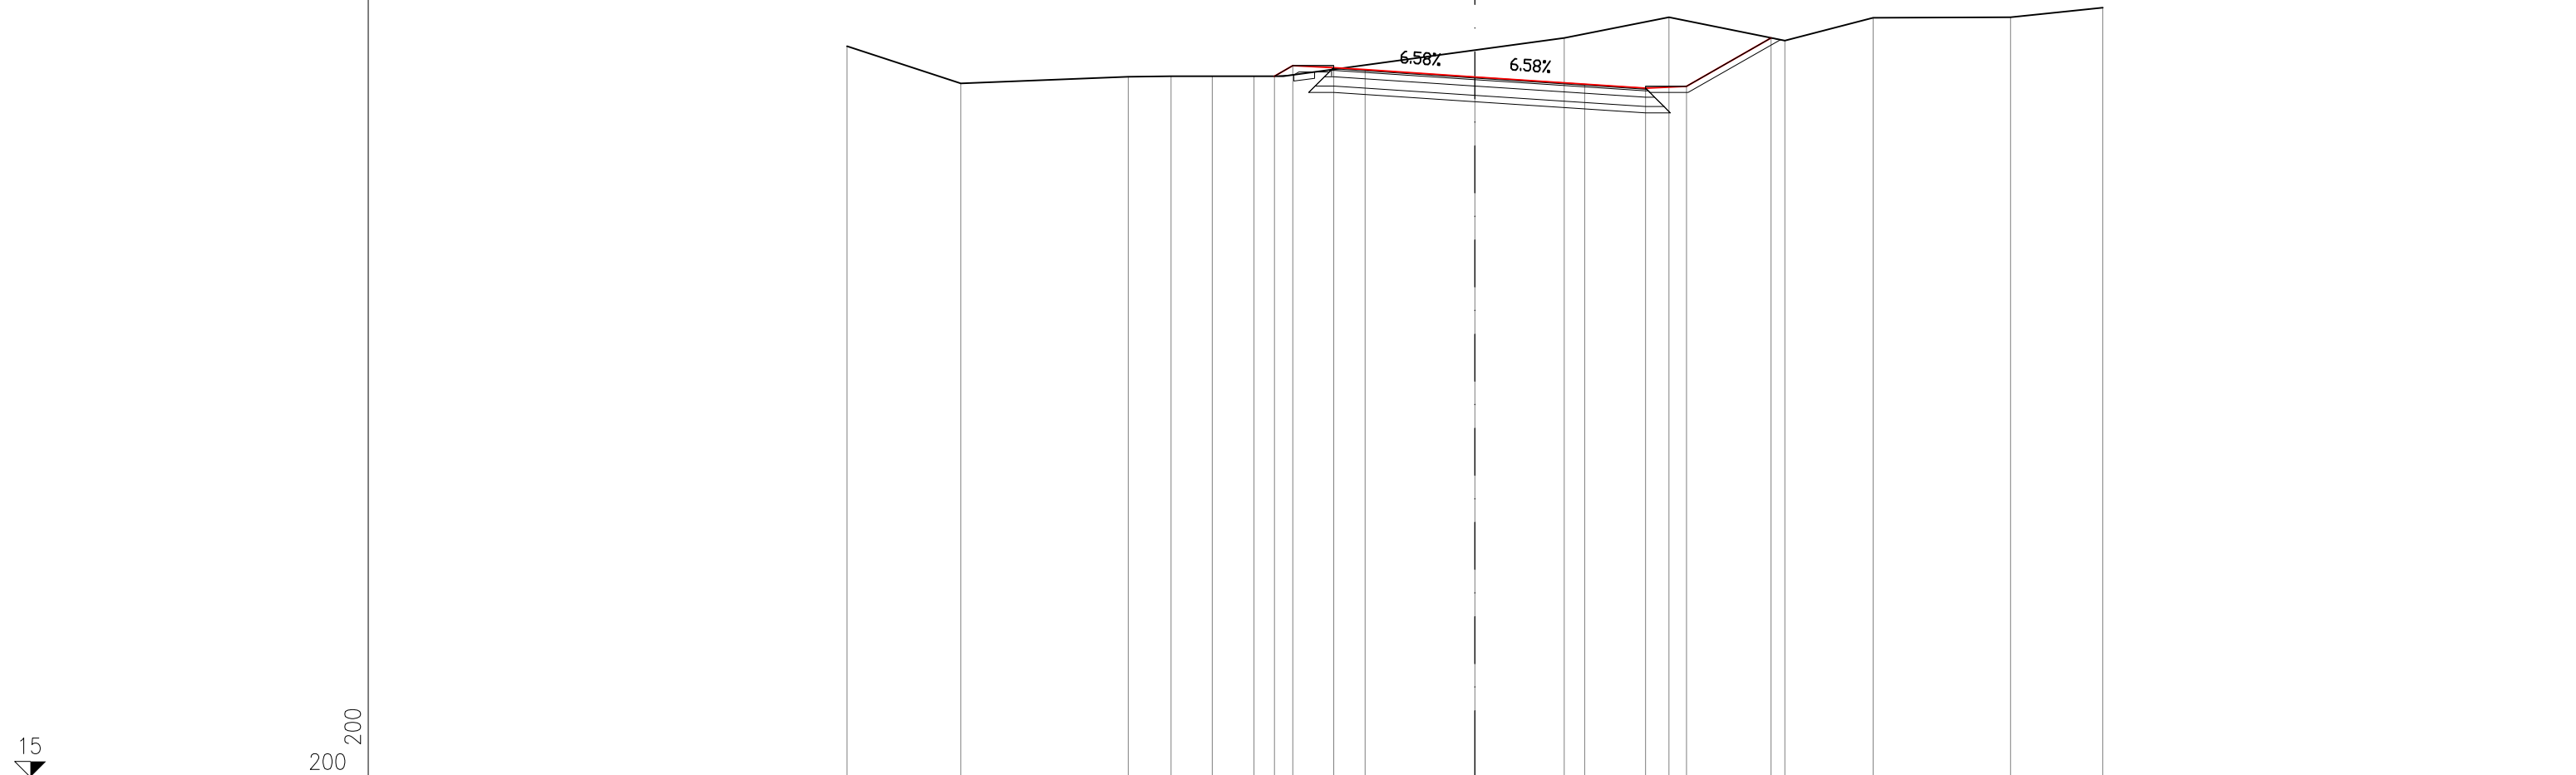


PROGRESSIVE TERRENO		-20.00	-16.38		-11.04	-9.68	-8.37	-7.03			2.85	6.18	9.88	12.68	17.06	20.00
PARZIALI TERRENO			3.62		5.34	1.36	1.31	1.34		9.88		3.33	3.70	2.80	4.38	2.94
QUOTE TERRENO		38.30	37.11		37.32	37.34	37.34	37.34			38.55	39.22	38.47	39.20	39.22	39.52
PROGRESSIVE PROGETTO								-6.39	-5.80	-4.50	-3.50	0.00	3.50	5.44	6.74	9.43
PARZIALI PROGETTO						0.59	1.30	1.00	3.50		3.50	1.94	1.30	2.69		
QUOTE PROGETTO						37.34	37.67	37.61	37.55	37.32	37.09	36.96	37.02	38.56		

SEZIONE IMM_MI-42

PROGRESSIVA 764.27

STERRO	
B1	26.55 mq.
USURA	
a1	10.12 ml.
BINDER	
b1	10.22 ml.
BASE	
c1	10.74 ml.
FONDAZIONE LEGATA	
d1	11.42 ml.
FONDAZIONE NON LEGATA	
e1	11.74 ml.
VEGETALE	
f1	3.90 ml.
f2	2.13 ml.
Totale:	6.03 ml.
IDROSEMINA	
g1	3.59 ml.
g2	1.78 ml.
Totale:	5.37 ml.

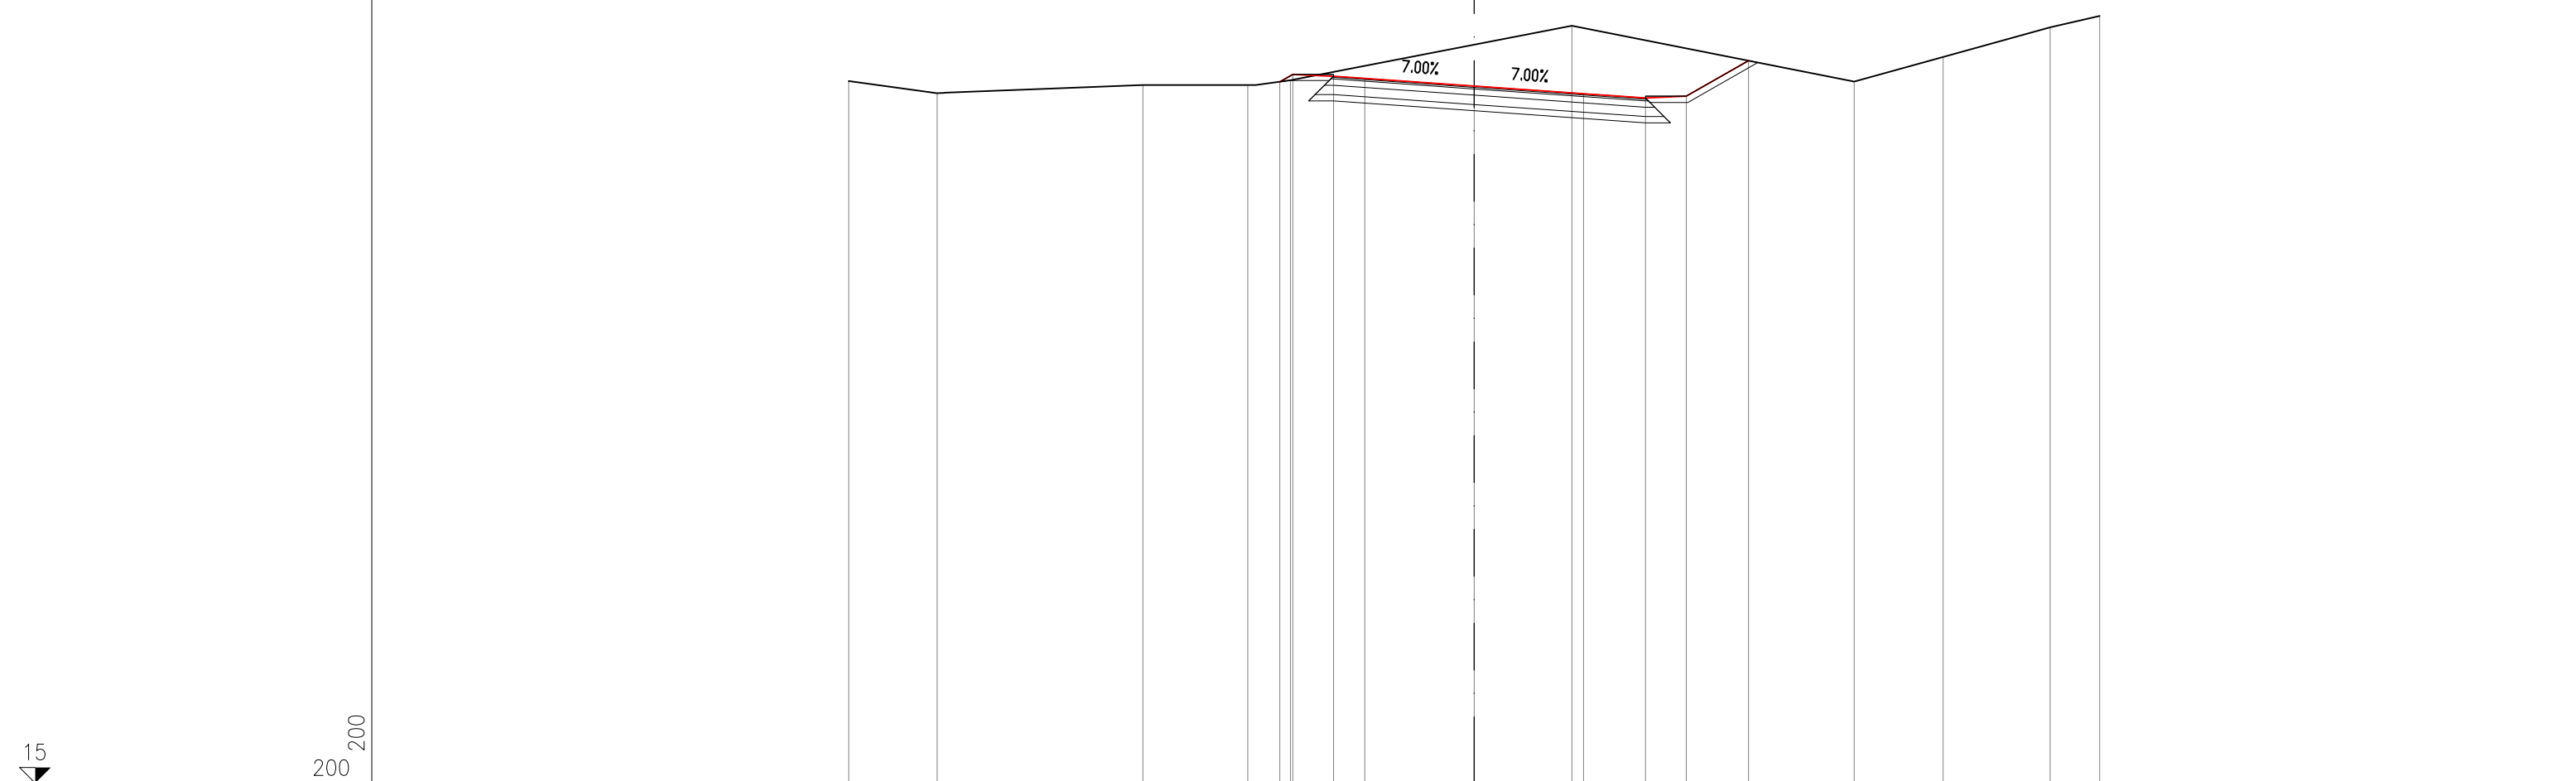


PROGRESSIVE TERRENO		-20.00	-17.18		-10.59	-7.24	-5.87		3.13		12.15	15.00	18.42	20.00		
PARZIALI TERRENO			2.82		6.59		3.35	1.37		9.00		9.02		2.85	3.42	1.58
QUOTE TERRENO		37.46	37.08		37.34	37.34	37.49		39.24		37.45	38.24	39.18	39.55		
PROGRESSIVE PROGETTO						-6.22	-5.80	-4.50	-3.50	0.00	3.50	5.48	6.78	8.77		
PARZIALI PROGETTO						0.42	1.30	1.00	3.50	3.50	1.98	1.30	1.99			
QUOTE PROGETTO						37.44	37.68	37.62	37.55	37.31	37.06	36.92	36.98	38.12		

SEZIONE IMM_MI-43

PROGRESSIVA 766.07

STERRO	
B1	27.34 mq.
USURA	
a1	10.13 ml.
BINDER	
b1	10.23 ml.
BASE	
c1	10.75 ml.
FONDAZIONE LEGATA	
d1	11.43 ml.
FONDAZIONE NON LEGATA	
e1	11.75 ml.
VEGETALE	
f1	3.53 ml.
f2	1.79 ml.
Totale:	5.32 ml.
IDROSEMINA	
g1	3.23 ml.
g2	1.48 ml.
Totale:	4.71 ml.

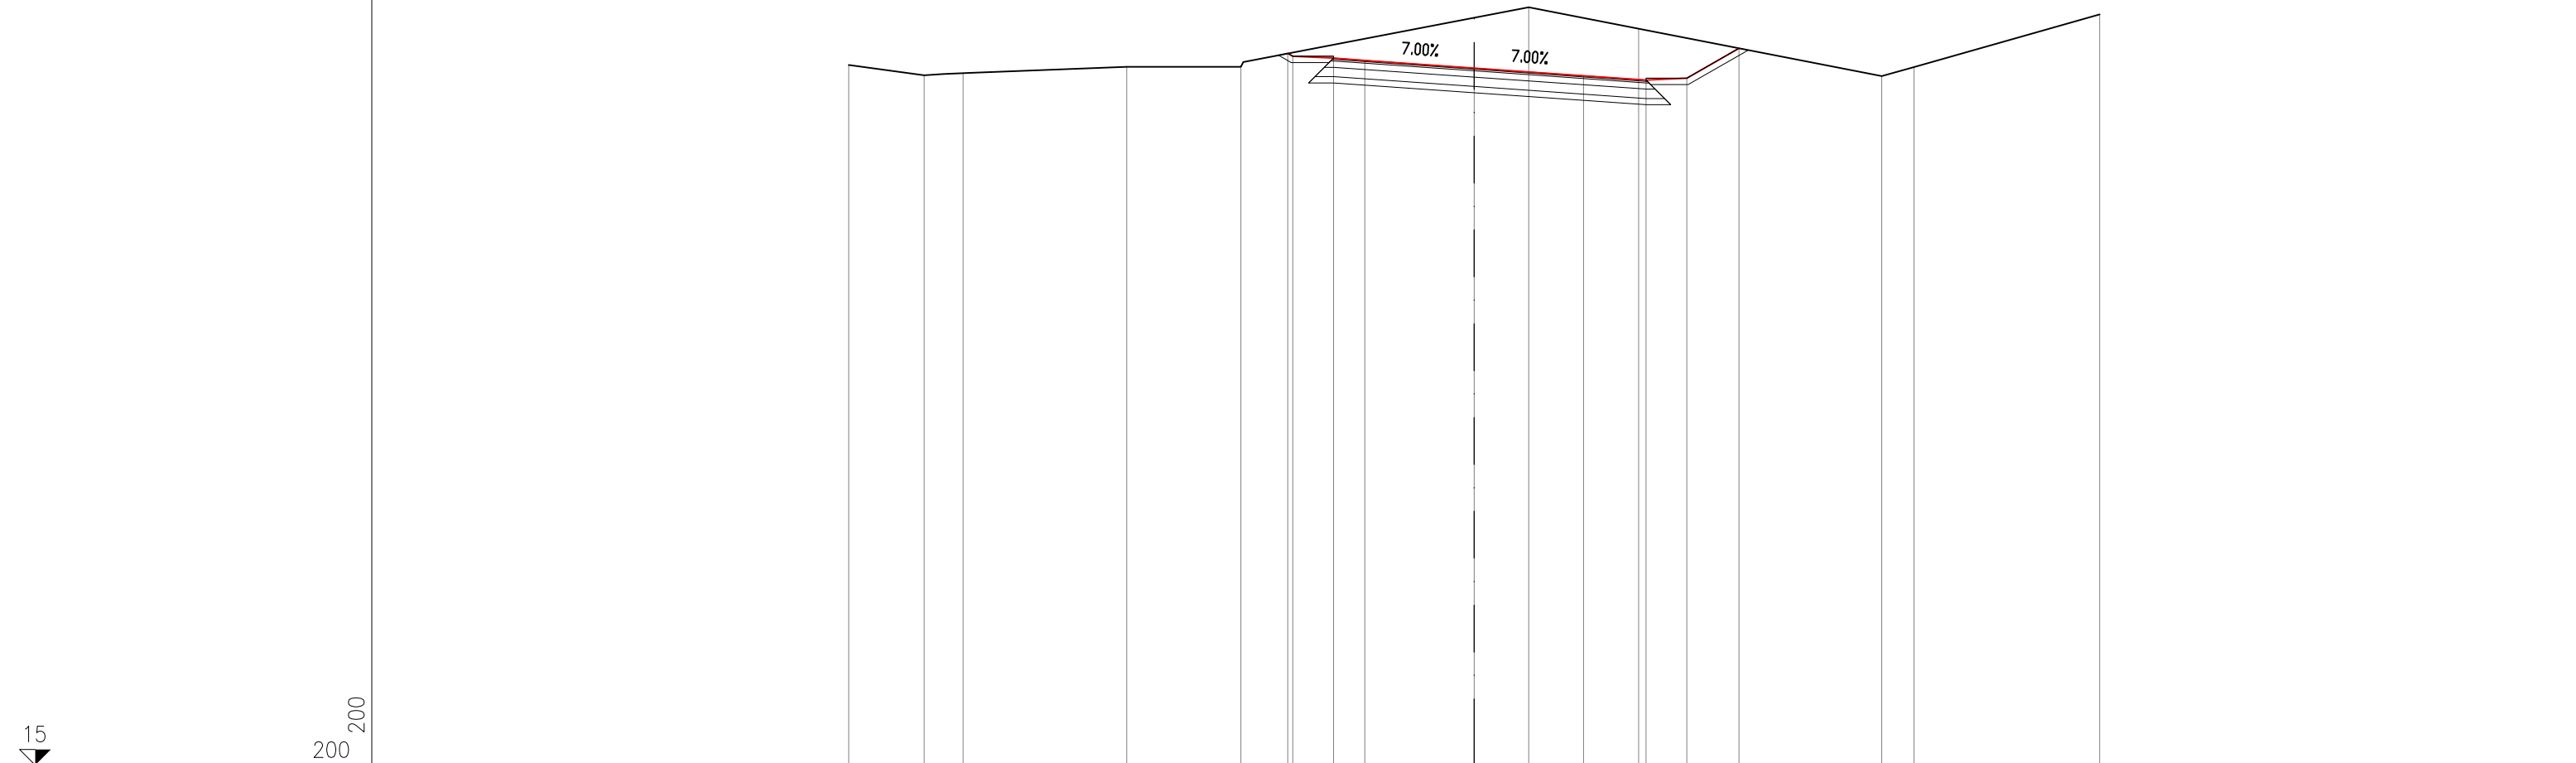

PROGRESSIVE TERRENO		-20.00	-17.59	-16.35		-11.11	-7.46		1.74	5.26		13.03	14.06		20.00		
PARZIALI TERRENO			2.41	1.24	5.24		3.65		9.20	3.52		7.77	1.03	5.94			
QUOTE TERRENO		37.40	37.07	37.13		37.34	37.34		39.24	38.56		37.04	37.33		39.01		
PROGRESSIVE PROGETTO								-5.96		3.50	5.49	6.79	8.47				
PARZIALI PROGETTO								0.16	1.30	1.00	3.50		3.50	1.99	1.30	1.68	
QUOTE PROGETTO								37.77	37.68	37.62	37.55		37.30	37.06	36.92	36.98	37.93


STERRO	
B1	27.67 mq.
USURA	
a1	10.12 ml.
BINDER	
b1	10.22 ml.
BASE	
c1	10.74 ml.
FONDAZIONE LEGATA	
d1	11.42 ml.
FONDAZIONE NON LEGATA	
e1	11.74 ml.
VEGETALE	
f1	3.16 ml.
f2	2.25 ml.
Totale:	5.41 ml.
IDROSEMINA	
g1	2.85 ml.
g2	1.95 ml.
Totale:	4.80 ml.

SEZIONE IMM_MI-44

PROGRESSIVA 767.87

15

 200 200

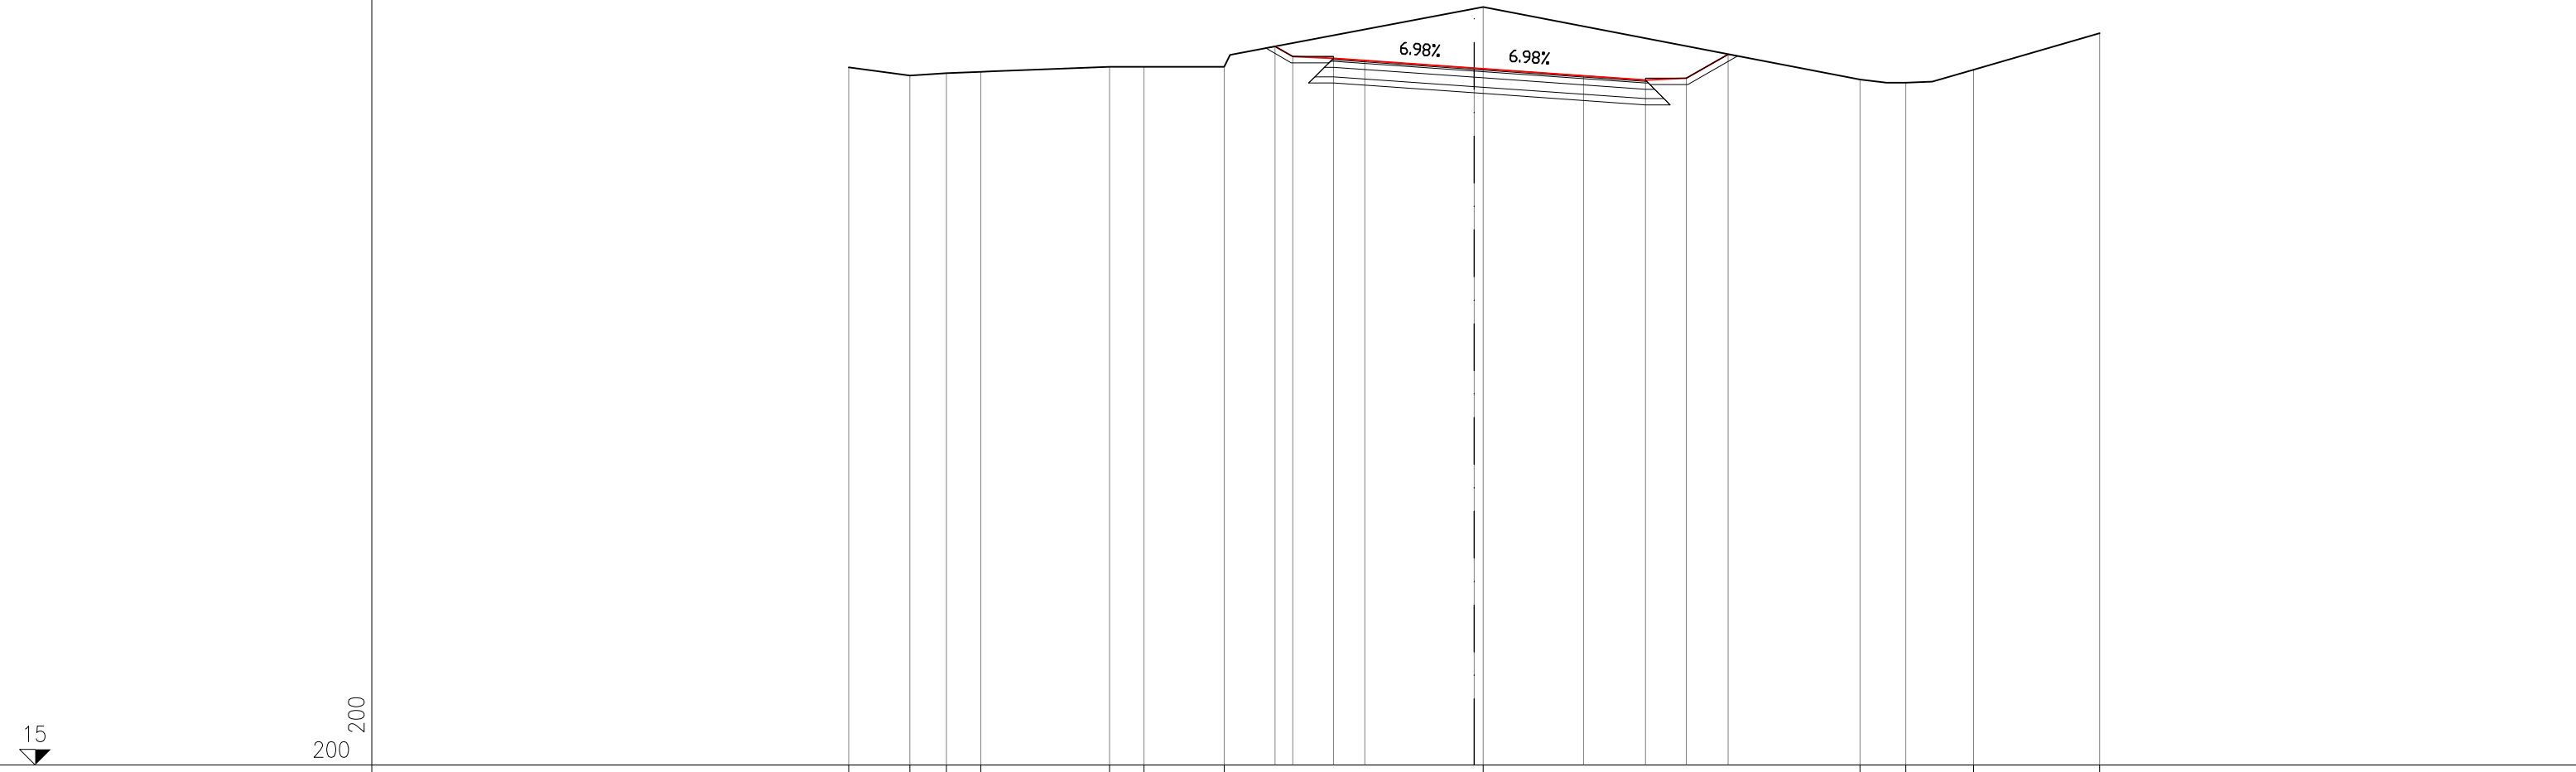


PROGRESSIVE TERRENO	-20.00	-18.04	-16.88	-15.78	-11.66	-10.56	-8.00	0.28	12.34	13.80	15.97	20.00			
PARZIALI TERRENO	1.96	1.16	1.10	4.12	1.10	2.56	8.28	12.06	1.46	2.17	4.03				
QUOTE TERRENO	37.32	37.06	37.13	37.18	37.34	37.34	37.34	39.25	36.93	36.83	37.25	38.42			
PROGRESSIVE PROGETTO								0.00	3.50	5.48	6.78	8.12			
PARZIALI PROGETTO							0.57	1.30	1.00	3.50	3.50	1.98	1.30	1.34	
QUOTE PROGETTO							37.99	37.67	37.61	37.54	37.29	37.05	36.91	36.97	37.74

SEZIONE IMM_MI-45

PROGRESSIVA 780.00

STERRO	
B1	19.81 mq.
USURA	
a1	9.57 ml.
BINDER	
b1	9.67 ml.
BASE	
c1	10.19 ml.
FONDAZIONE LEGATA	
d1	10.87 ml.
FONDAZIONE NON LEGATA	
e1	11.19 ml.
VEGETALE	
f1	1.79 ml.
f2	4.96 ml.
Totale:	6.75 ml.
IDROSEMINA	
g1	1.45 ml.
g2	4.46 ml.
Totale:	5.91 ml.

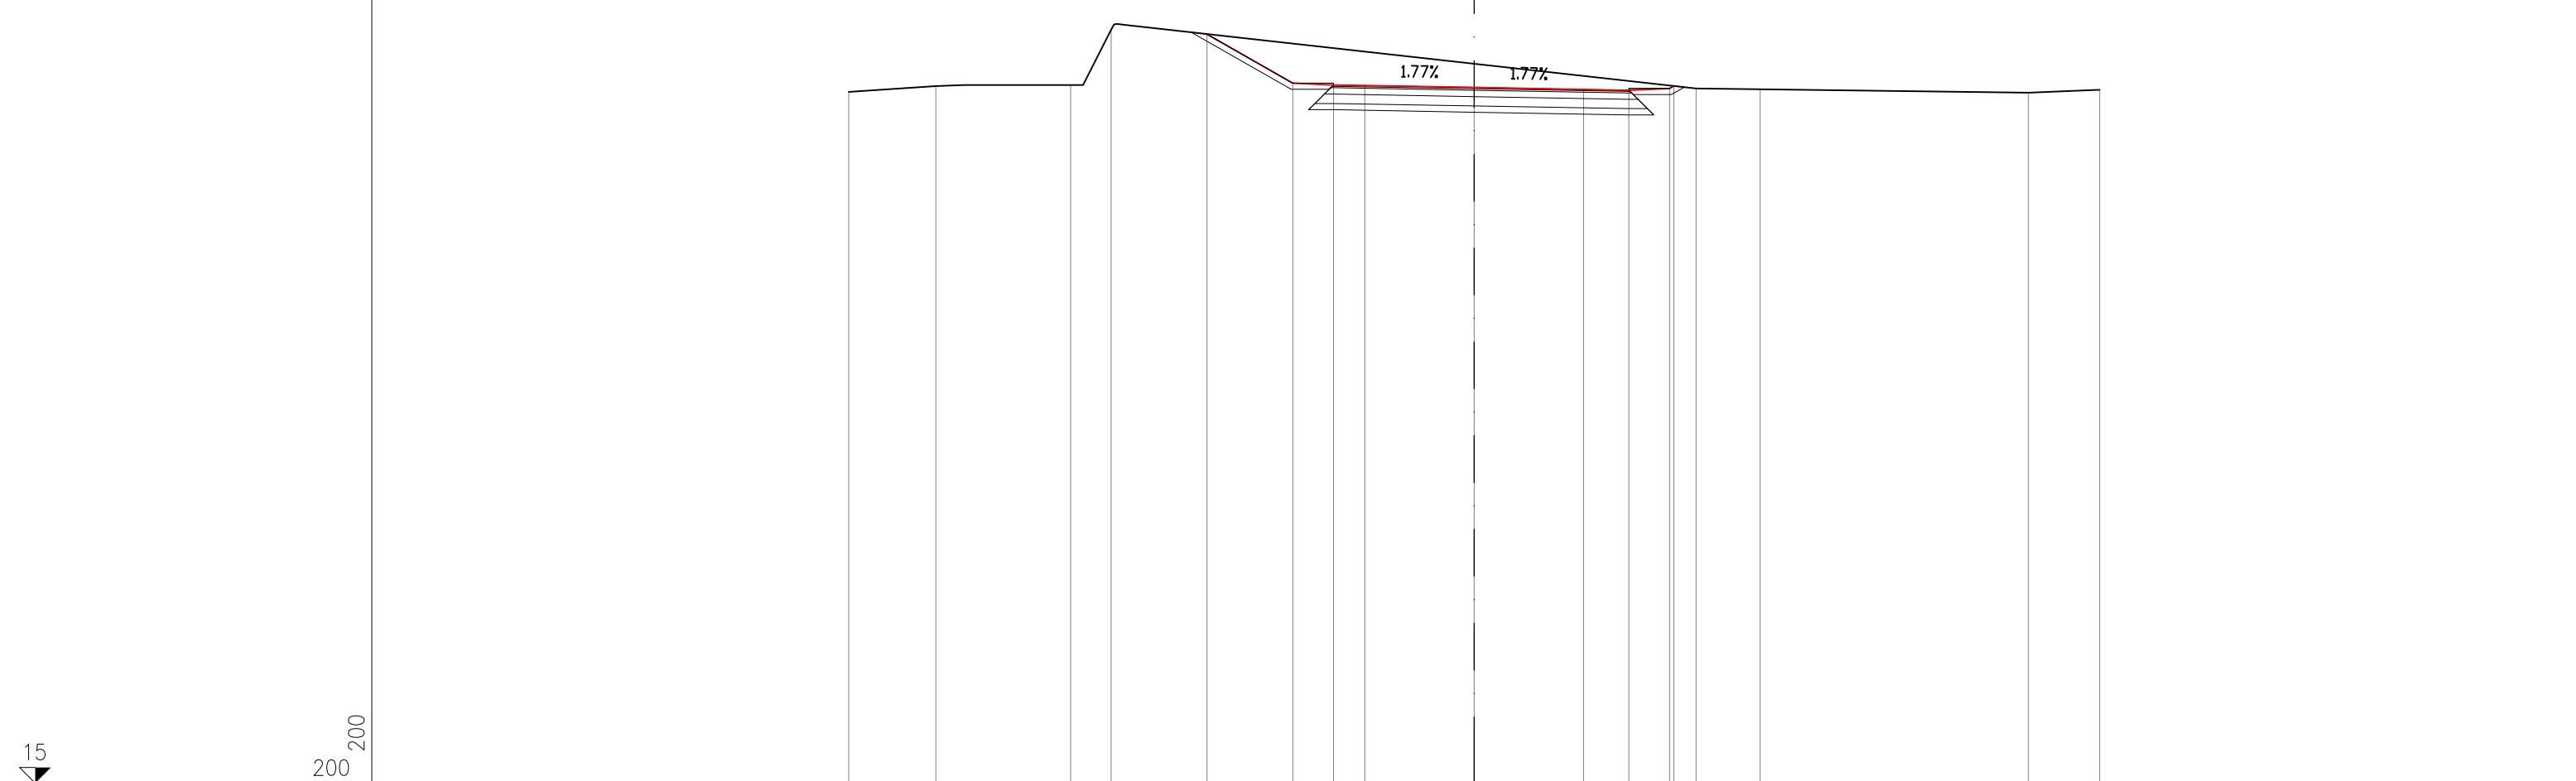


PROGRESSIVE TERRENO		-20.00	-17.21	-12.91	-11.61				7.10	9.15		17.72	20.00	
PARZIALI TERRENO		2.79	4.30	1.30		18.71			2.05	8.57		2.28		
QUOTE TERRENO		37.12	37.30	37.34	39.11				37.23	37.21		37.09	37.19	
PROGRESSIVE PROGETTO						-8.54	-5.80	-4.50	-3.50	0.00	3.50	4.95	6.25	6.38
PARZIALI PROGETTO						2.74	1.30	1.00	3.50	3.50	1.45	1.30	0.13	
QUOTE PROGETTO						38.97	37.40	37.34	37.32	37.26	37.20	37.17	37.23	37.31

SEZIONE IMM_MI-46

PROGRESSIVA 800.00

STERRO	
B1	17.36 mq.
USURA	
a1	9.12 ml.
BINDER	
b1	9.22 ml.
BASE	
c1	9.74 ml.
FONDAZIONE LEGATA	
d1	10.42 ml.
FONDAZIONE NON LEGATA	
e1	10.74 ml.
VEGETALE	
f1	2.77 ml.
f2	3.39 ml.
Totale:	6.16 ml.
IDROSEMINA	
g1	2.38 ml.
g2	2.90 ml.
Totale:	5.28 ml.

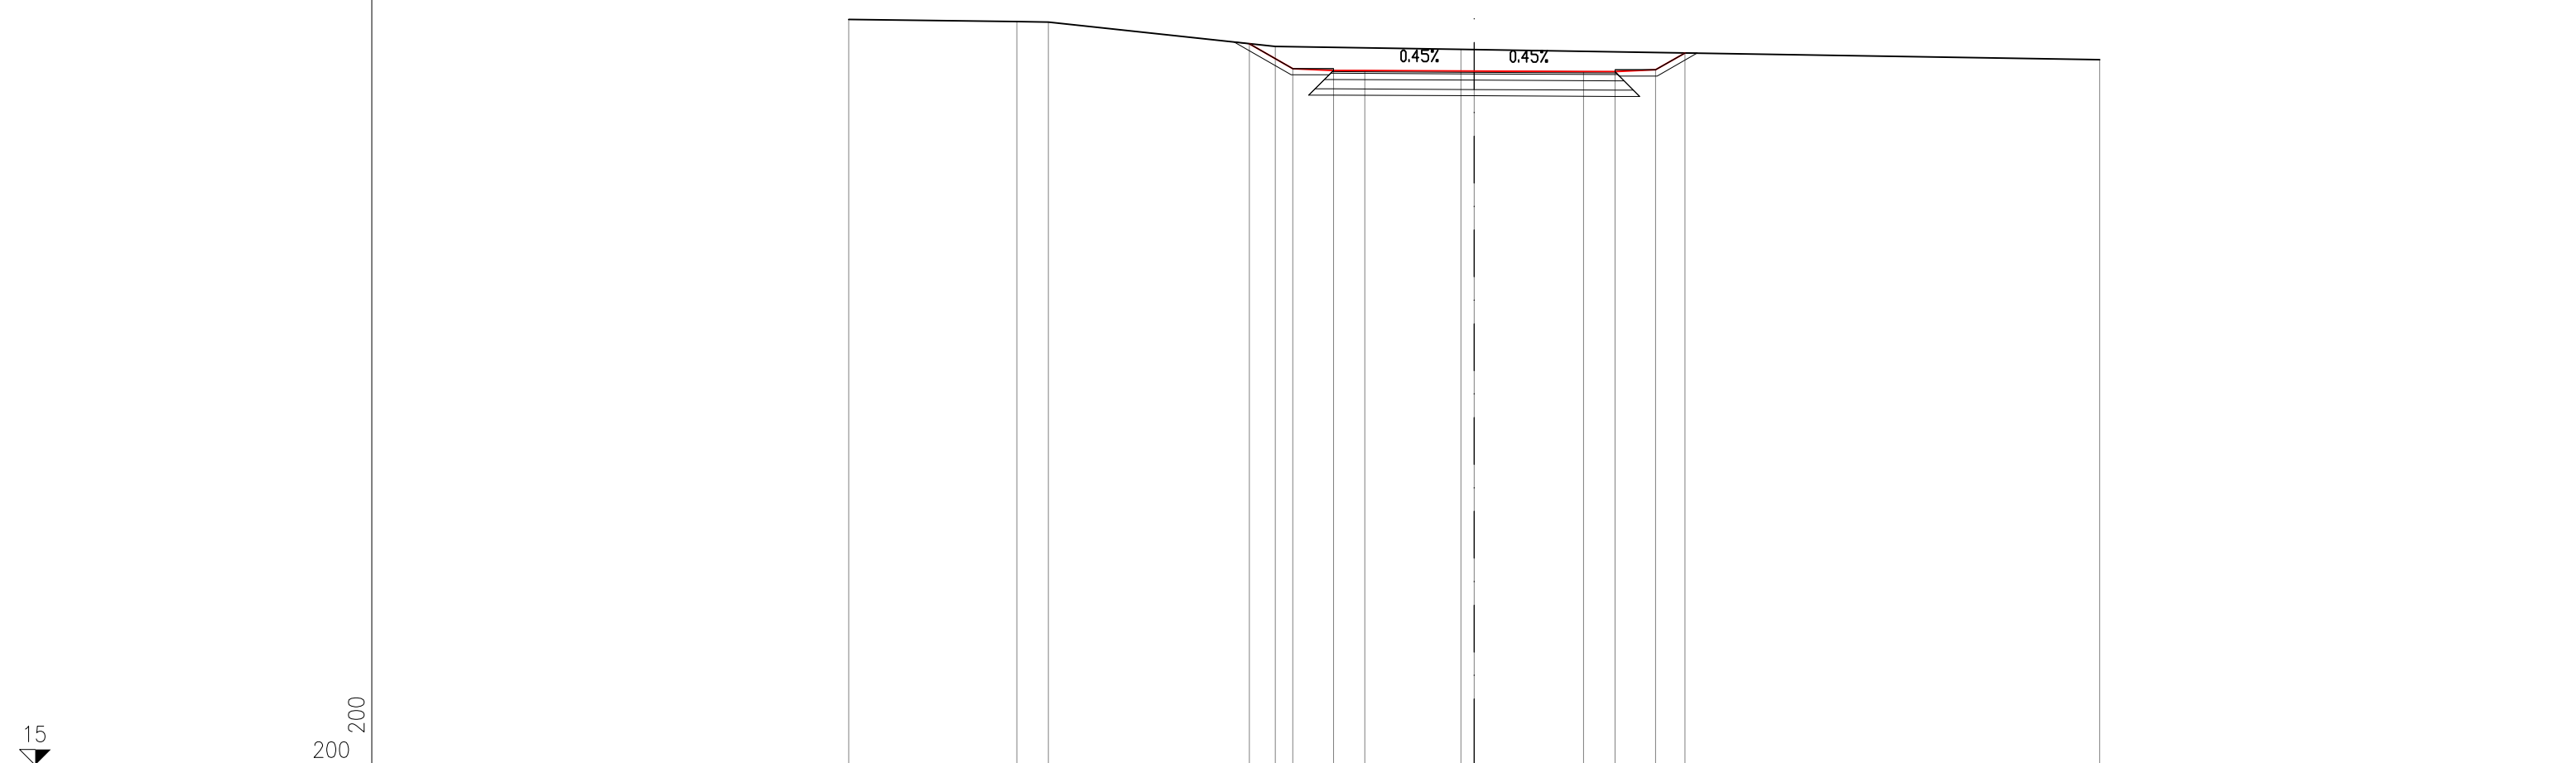


PROGRESSIVE TERRENO		-20.00	-14.62	-13.62	-6.36	-0.42		20.00					
PARZIALI TERRENO		5.38	1.00	7.26	5.94	20.42							
QUOTE TERRENO		38.85	38.78	38.77	37.99	37.89		37.57					
PROGRESSIVE PROGETTO					-7.19	-5.80	-4.50	-3.50	0.00	3.50	4.50	5.80	6.74
PARZIALI PROGETTO					1.39	1.30	1.00	3.50	3.50	1.00	1.30	0.94	
QUOTE PROGETTO					38.08	37.28	37.22	37.22	37.20	37.19	37.18	37.24	37.78

SEZIONE IMM_MI-47

PROGRESSIVA 806.88

STERRO	
B1	20.45 mq.
USURA	
a1	9.12 ml.
BINDER	
b1	9.22 ml.
BASE	
c1	9.74 ml.
FONDAZIONE LEGATA	
d1	10.42 ml.
FONDAZIONE NON LEGATA	
e1	10.74 ml.
VEGETALE	
f1	3.14 ml.
f2	3.64 ml.
Totale:	6.78 ml.
IDROSEMINA	
g1	2.75 ml.
g2	3.23 ml.
Totale:	5.98 ml.

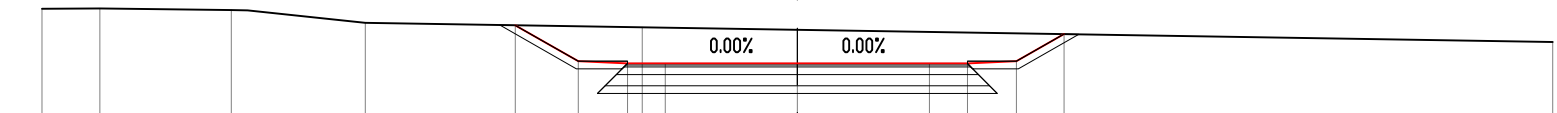


PROGRESSIVE TERRENO			-20.00	-18.47	-14.99	-11.44		-4.11												20.00
PARZIALI TERRENO			1.53	3.48	3.55	7.33				24.11										
QUOTE TERRENO			38.63	38.64	38.60	38.26		38.14												37.76
PROGRESSIVE PROGETTO								-7.47	-5.80	-4.50	-3.50	0.00		3.50	4.50	5.80	7.06			
PARZIALI PROGETTO							1.67	1.30	1.00	3.50	3.50		3.50	1.00	1.30	1.26				
QUOTE PROGETTO							38.20	37.24	37.18	37.18		37.18		37.18	37.18	37.24	37.96			

SEZIONE IMM_MI-48

PROGRESSIVA 820.00

STERRO	
B1	23.53 mq.
USURA	
a1	9.12 ml.
BINDER	
b1	9.22 ml.
BASE	
c1	9.74 ml.
FONDAZIONE LEGATA	
d1	10.42 ml.
FONDAZIONE NON LEGATA	
e1	10.74 ml.
VEGETALE	
f1	2.90 ml.
f2	3.76 ml.
Totale:	6.66 ml.
IDROSEMINA	
g1	2.57 ml.
g2	3.37 ml.
Totale:	5.94 ml.

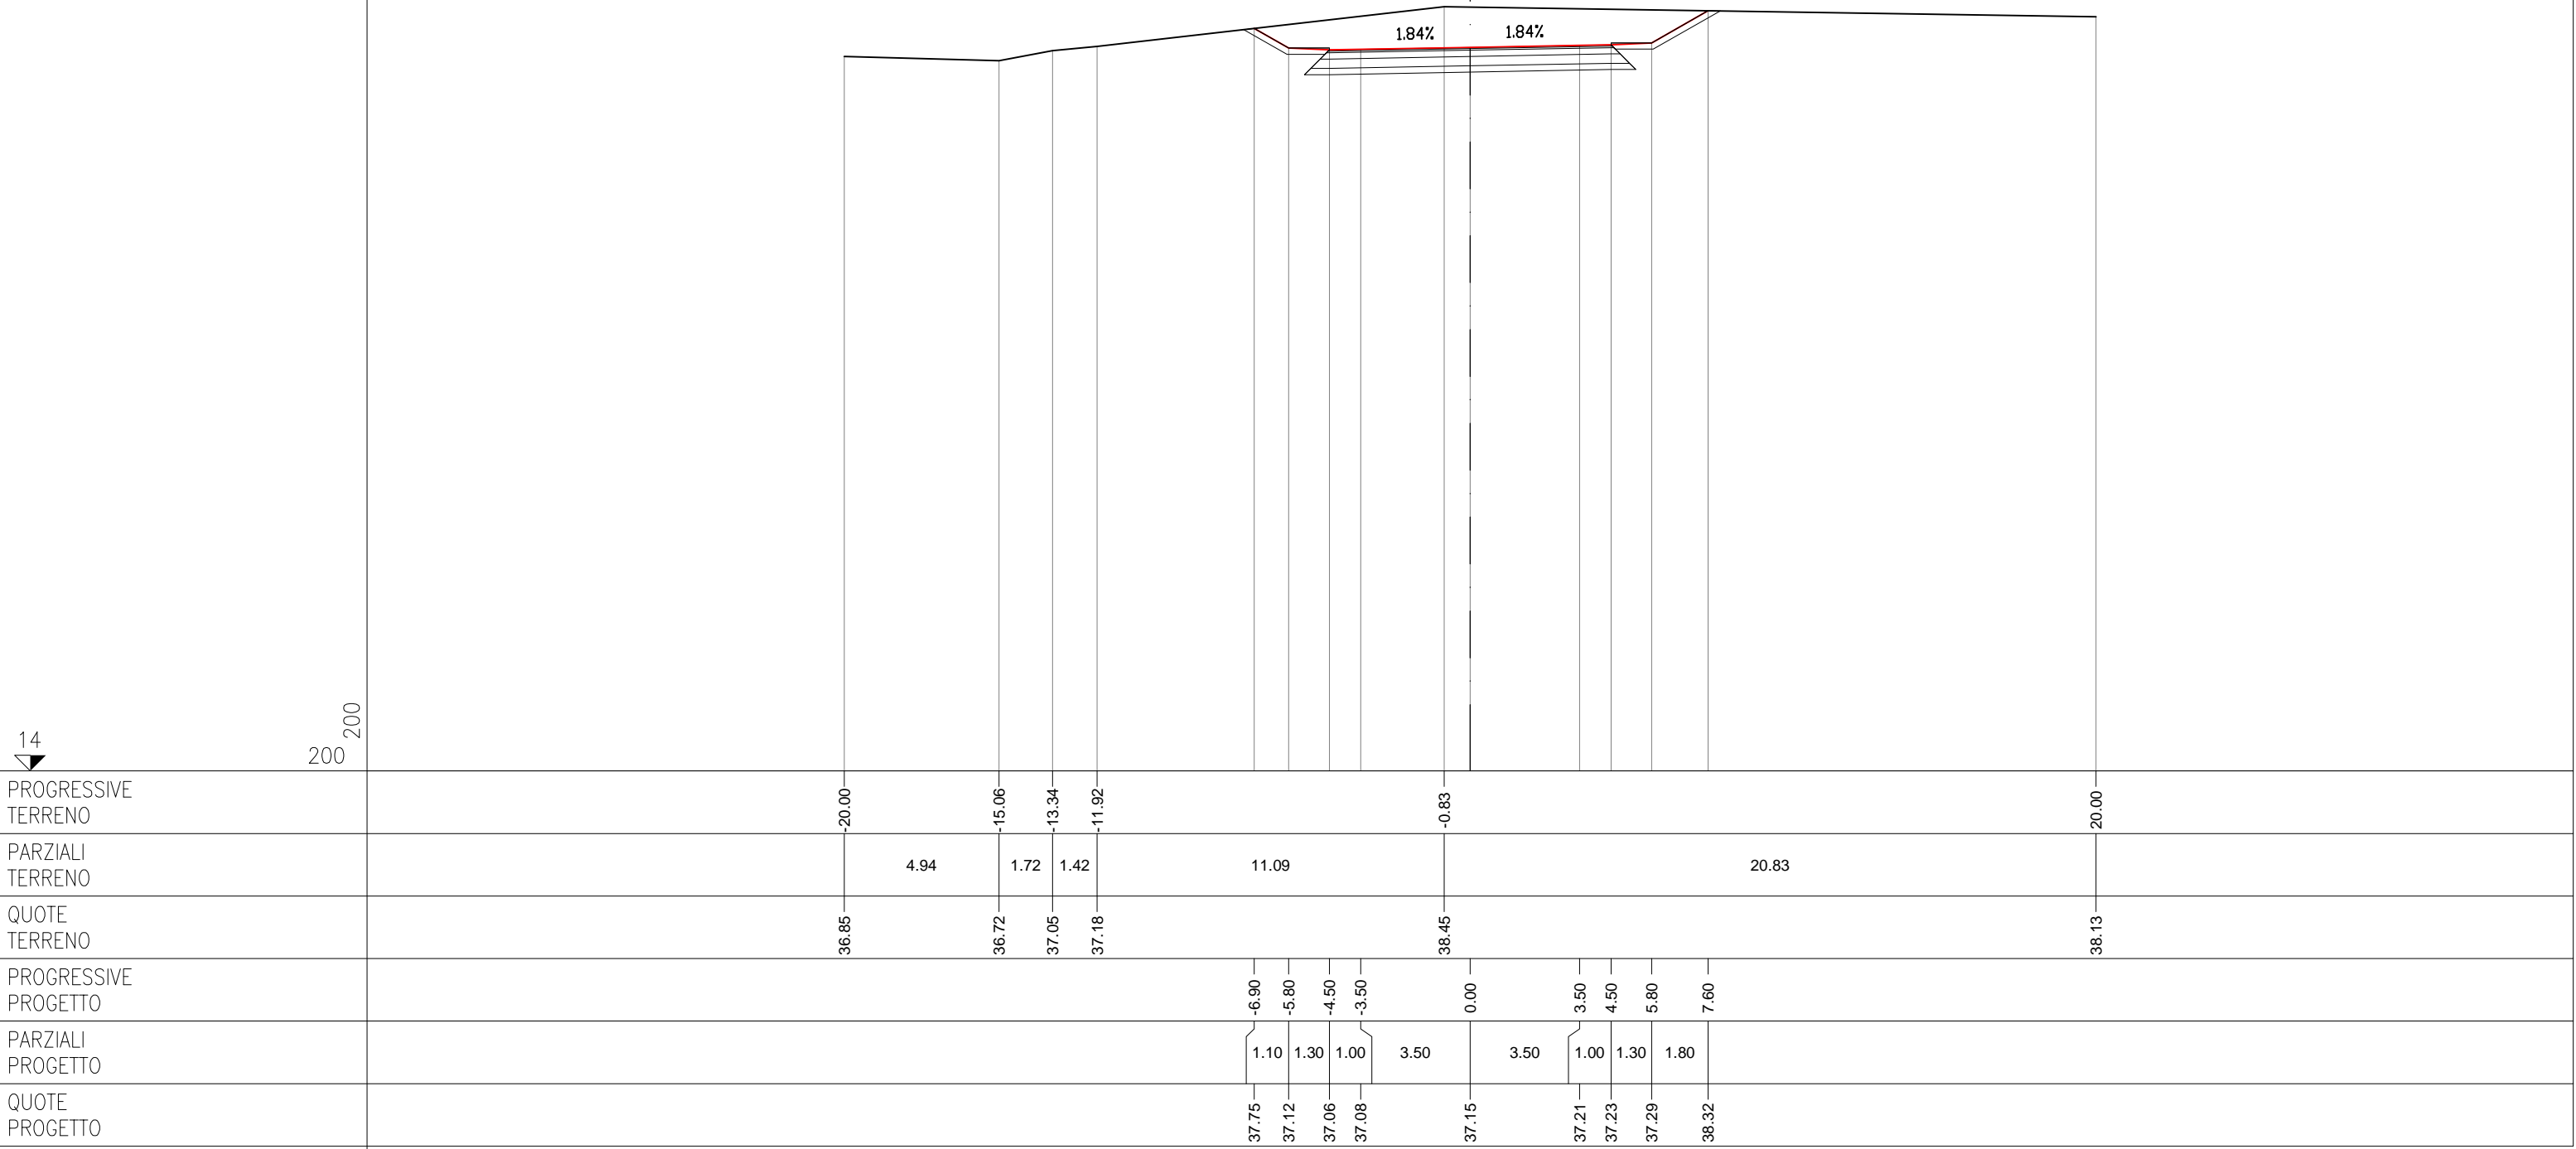

14


200
200

SEZIONE IMM_MI-49

PROGRESSIVA 840.00

RILEVATO	
A1	0.01 mq.
A2	0.58 mq.
Totale:	0.59 mq.
STERRO	
B1	4.03 mq.
USURA	
a1	9.21 ml.
BINDER	
b1	9.31 ml.
BASE	
c1	9.83 ml.
FONDAZIONE LEGATA	
d1	10.51 ml.
FONDAZIONE NON LEGATA	
e1	10.83 ml.
VEGETALE	
f1	3.23 ml.
f2	2.28 ml.
Totale:	5.51 ml.
IDROSEMINA	
g1	2.69 ml.
g2	1.74 ml.
Totale:	4.43 ml.
SCOTICO	
l1	1.35 ml.
l2	0.98 ml.
Totale:	2.33 ml.

14
200
200

 


PROGRESSIVE TERRENO	-20.00									20.00	
PARZIALI TERRENO		40.00									
QUOTE TERRENO	36.78									36.61	
PROGRESSIVE PROGETTO		-6.27	-5.89	-4.59	-3.50	0.00	3.50	4.50	5.80	7.01	
PARZIALI PROGETTO		0.38	1.30	1.09	3.50	3.50	1.00	1.30	1.21		
QUOTE PROGETTO		36.72	36.94	36.88	36.93	37.09	37.25	37.30	37.36	36.67	

SEZIONE IMM_MI-50

PROGRESSIVA 856.75

RILEVATO	
A1	0.68 mq.
STERRO	
B1	0.17 mq.
B2	4.58 mq.
Totale:	4.75 mq.
USURA	
a1	10.09 ml.
BINDER	
b1	10.19 ml.
BASE	
c1	10.71 ml.
FONDAZIONE LEGATA	
d1	11.39 ml.
FONDAZIONE NON LEGATA	
e1	11.71 ml.
VEGETALE	
f1	3.41 ml.
f2	1.45 ml.
Totale:	4.86 ml.
IDROSEMINA	
g1	2.87 ml.
g2	1.42 ml.
Totale:	4.29 ml.
SCOTICO	
l1	1.40 ml.

14
200
200

 

PROGRESSIVE TERRENO		-20.00		1.13		20.00				
PARZIALI TERRENO			21.13			18.87				
QUOTE TERRENO		36.73		36.63		36.67				
PROGRESSIVE PROGETTO			-6.85	-5.45	-3.50	0.00	3.50	4.50	5.80	7.16
PARZIALI PROGETTO			1.40	1.95	3.50	3.50	1.00	1.30	1.36	
QUOTE PROGETTO		36.66	36.66	36.80	37.04	37.29	37.36	37.42	36.64	


SEZIONE IMM_MI-51

PROGRESSIVA 880.00

RILEVATO	
A1	0.41 mq.
STERRO	
B1	9.81 mq.
USURA	
a1	12.40 ml.
BINDER	
b1	12.50 ml.
BASE	
c1	13.02 ml.
FONDAZIONE LEGATA	
d1	13.70 ml.
FONDAZIONE NON LEGATA	
e1	14.02 ml.
VEGETALE	
f1	2.95 ml.
f2	2.20 ml.
Totale:	5.15 ml.
IDROSEMINA	
g1	2.41 ml.
g2	1.81 ml.
Totale:	4.22 ml.
SCOTICO	
l1	1.23 ml.

14

200
200

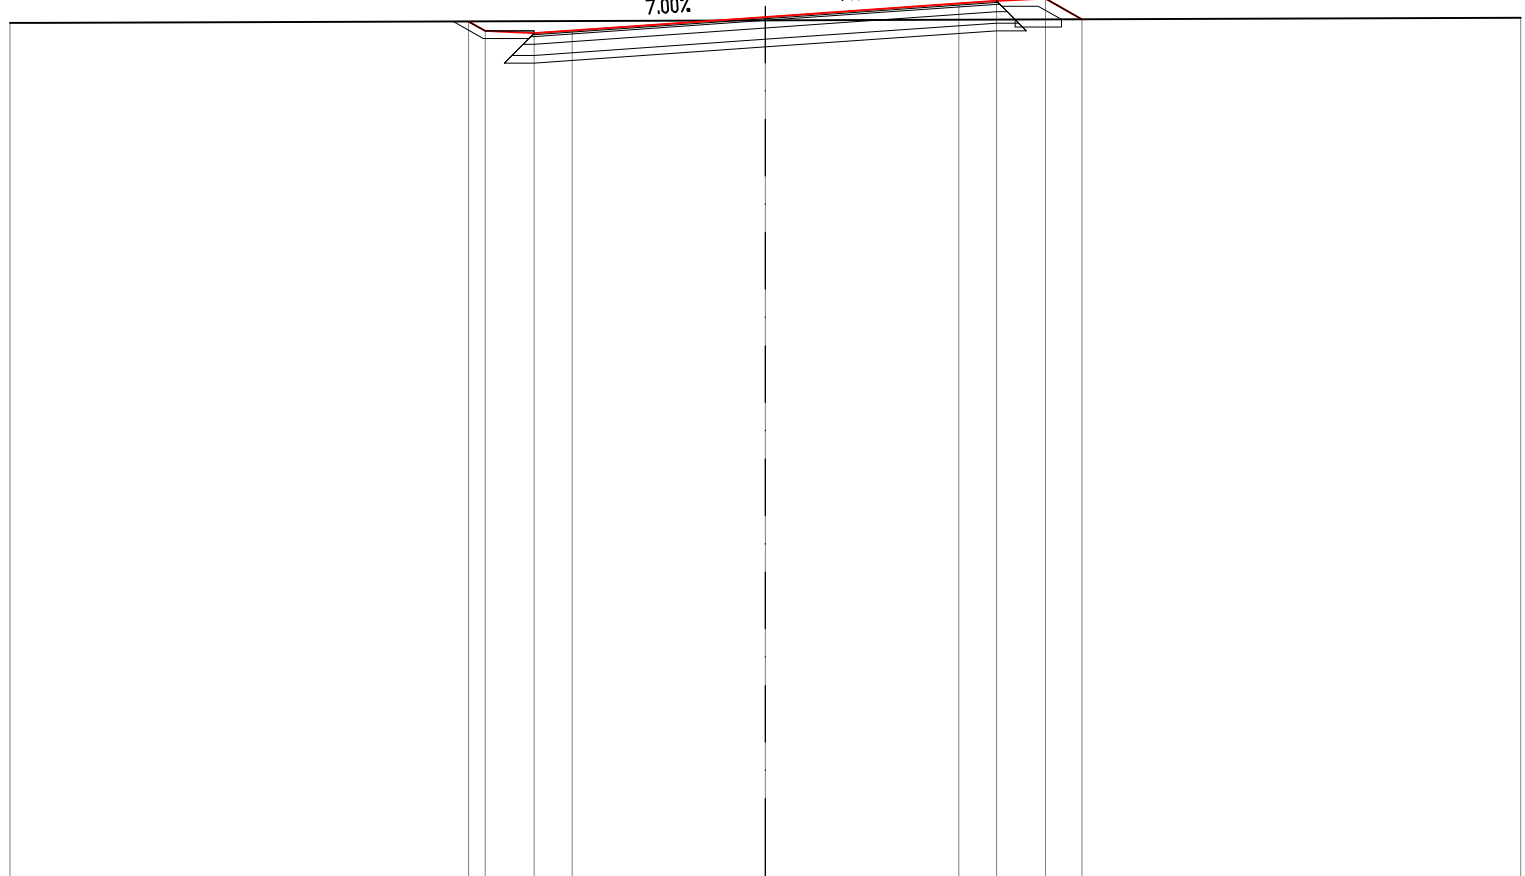


PROGRESSIVE TERRENO	-20.00	20.00
PARZIALI TERRENO	40.00	
QUOTE TERRENO	36.68	36.81
PROGRESSIVE PROGETTO	-7.86 -7.42 -6.12 -5.12	0.00
PARZIALI PROGETTO	0.44 1.30 1.00	5.12
QUOTE PROGETTO	36.71 36.46 36.40 36.47	36.83

SEZIONE IMM_MI-52

PROGRESSIVA 884.28

RILEVATO	
A1	0.31 mq.
STERRO	
B1	12.51 mq.
USURA	
a1	13.52 ml.
BINDER	
b1	13.62 ml.
BASE	
c1	14.14 ml.
FONDAZIONE LEGATA	
d1	14.82 ml.
FONDAZIONE NON LEGATA	
e1	15.14 ml.
VEGETALE	
f1	2.80 ml.
f2	2.50 ml.
Totale:	5.30 ml.
IDROSEMINA	
g1	2.26 ml.
g2	2.11 ml.
Totale:	4.37 ml.
SCOTICO	
l1	1.17 ml.

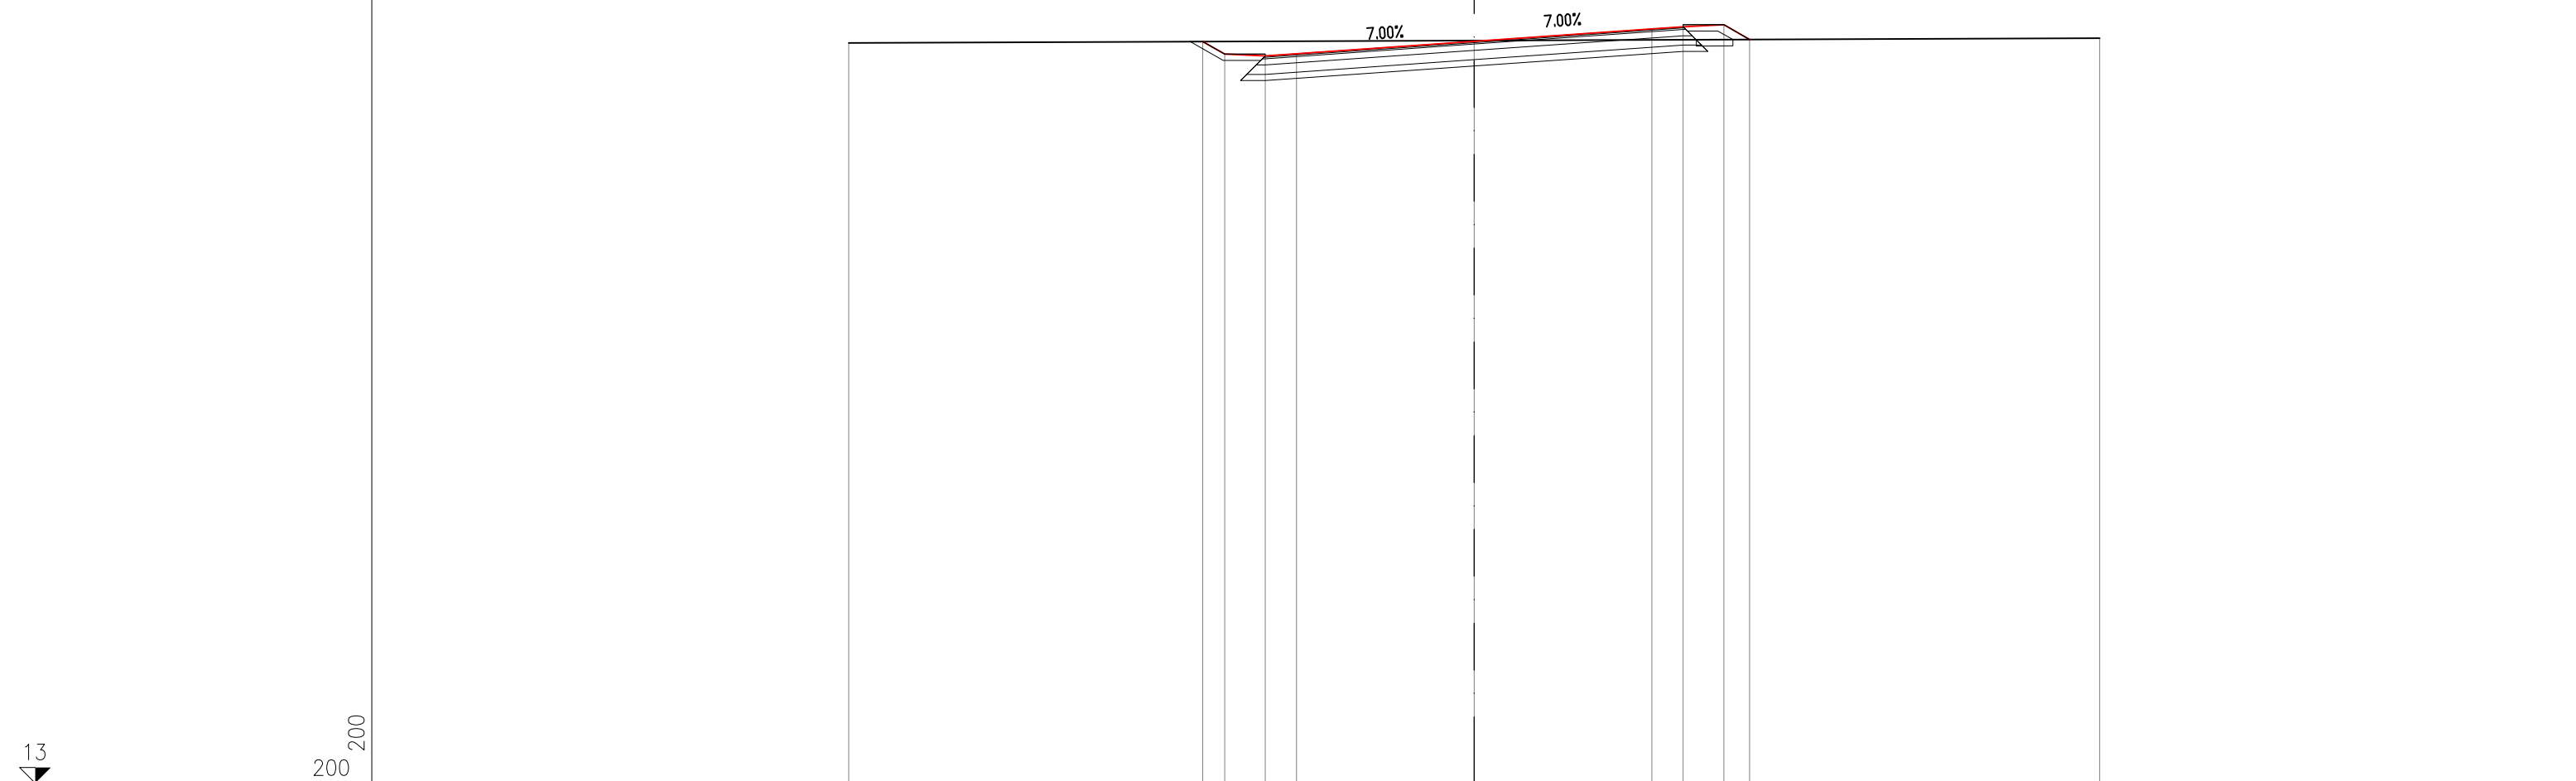


PROGRESSIVE TERRENO	-20.00							20.00		
PARZIALI TERRENO				40.00						
QUOTE TERRENO	36.69							36.83		
PROGRESSIVE PROGETTO		-8.68	-7.98		0.00		5.68	6.68	7.98	8.81
PARZIALI PROGETTO		0.70	1.30	1.00	5.68	5.68	1.00	1.30	0.83	
QUOTE PROGETTO		36.73	36.33	36.27	36.34	36.74	37.14	37.21	37.27	36.79

SEZIONE IMM_MI-53

PROGRESSIVA 900.00

STERRO	
B1	25.70 mq.
USURA	
a1	16.14 ml.
BINDER	
b1	16.24 ml.
BASE	
c1	16.76 ml.
FONDAZIONE LEGATA	
d1	17.44 ml.
FONDAZIONE NON LEGATA	
e1	17.76 ml.
VEGETALE	
f1	1.69 ml.
f2	3.80 ml.
Totale:	5.49 ml.
IDROSEMINA	
g1	1.34 ml.
g2	3.40 ml.
Totale:	4.74 ml.

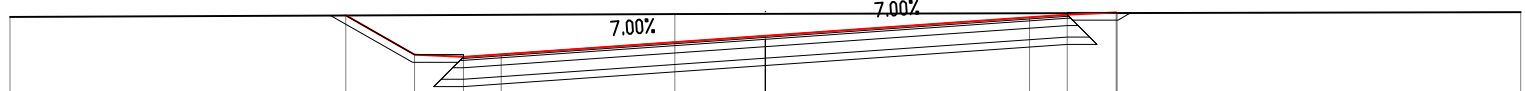


13
200
200

PROGRESSIVE TERRENO		-20.00		-2.40		20.00					
PARZIALI TERRENO			17.60		22.40						
QUOTE TERRENO		36.74		36.81		36.87					
PROGRESSIVE PROGETTO			-11.11	-9.29	-7.99	-6.99	0.00	6.99	7.99	9.29	9.32
PARZIALI PROGETTO			1.82	1.30	1.00	6.99	6.99	1.00	1.30	0.03	
QUOTE PROGETTO		36.78	35.74	35.68	35.75	36.24	36.73	36.80	36.86	36.84	

SEZIONE IMM_MI-54

PROGRESSIVA 911.81

STERRO	
B1	37.32 mq.
USURA	
a1	16.16 ml.
BINDER	
b1	16.26 ml.
BASE	
c1	16.78 ml.
FONDAZIONE LEGATA	
d1	17.46 ml.
FONDAZIONE NON LEGATA	
e1	17.78 ml.
VEGETALE	
f1	2.71 ml.
f2	4.88 ml.
Totale:	7.59 ml.
IDROSEMINA	
g1	2.31 ml.
g2	4.48 ml.
Totale:	6.79 ml.

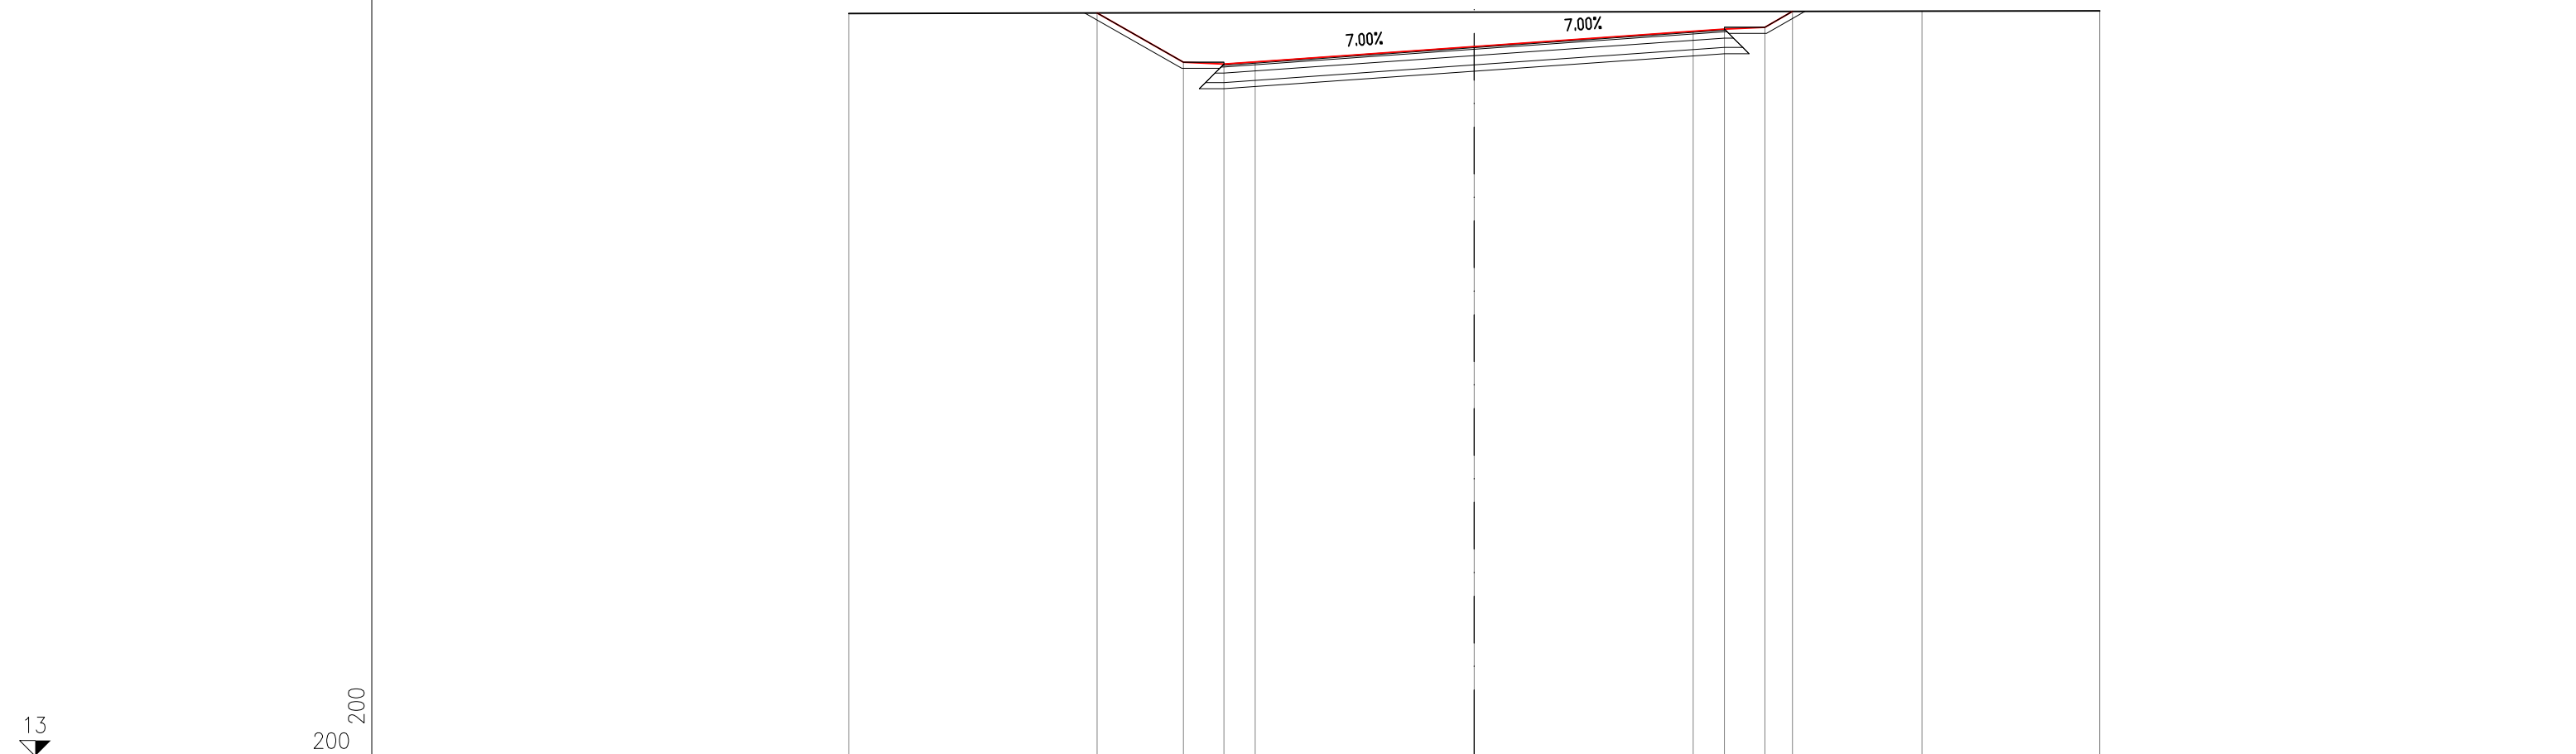


PROGRESSIVE TERRENO		-20.00								14.32		20.00	
PARZIALI TERRENO					34.32						5.68		
QUOTE TERRENO		36.76								36.83		36.84	
PROGRESSIVE PROGETTO			-12.06	-9.30	-8.00	-7.00		0.00		7.00	8.00	9.30	10.18
PARZIALI PROGETTO			2.76	1.30	1.00		7.00		7.00	1.00	1.30	0.88	
QUOTE PROGETTO			36.77	35.20	35.14	35.21		35.70		36.19	36.26	36.32	36.82

SEZIONE IMM_MI-55

PROGRESSIVA 923.55

STERRO	
B1	50.83 mq.
USURA	
a1	16.16 ml.
BINDER	
b1	16.26 ml.
BASE	
c1	16.78 ml.
FONDAZIONE LEGATA	
d1	17.46 ml.
FONDAZIONE NON LEGATA	
e1	17.78 ml.
VEGETALE	
f1	3.83 ml.
f2	6.00 ml.
Totale:	9.83 ml.
IDROSEMINA	
g1	3.43 ml.
g2	5.60 ml.
Totale:	9.03 ml.

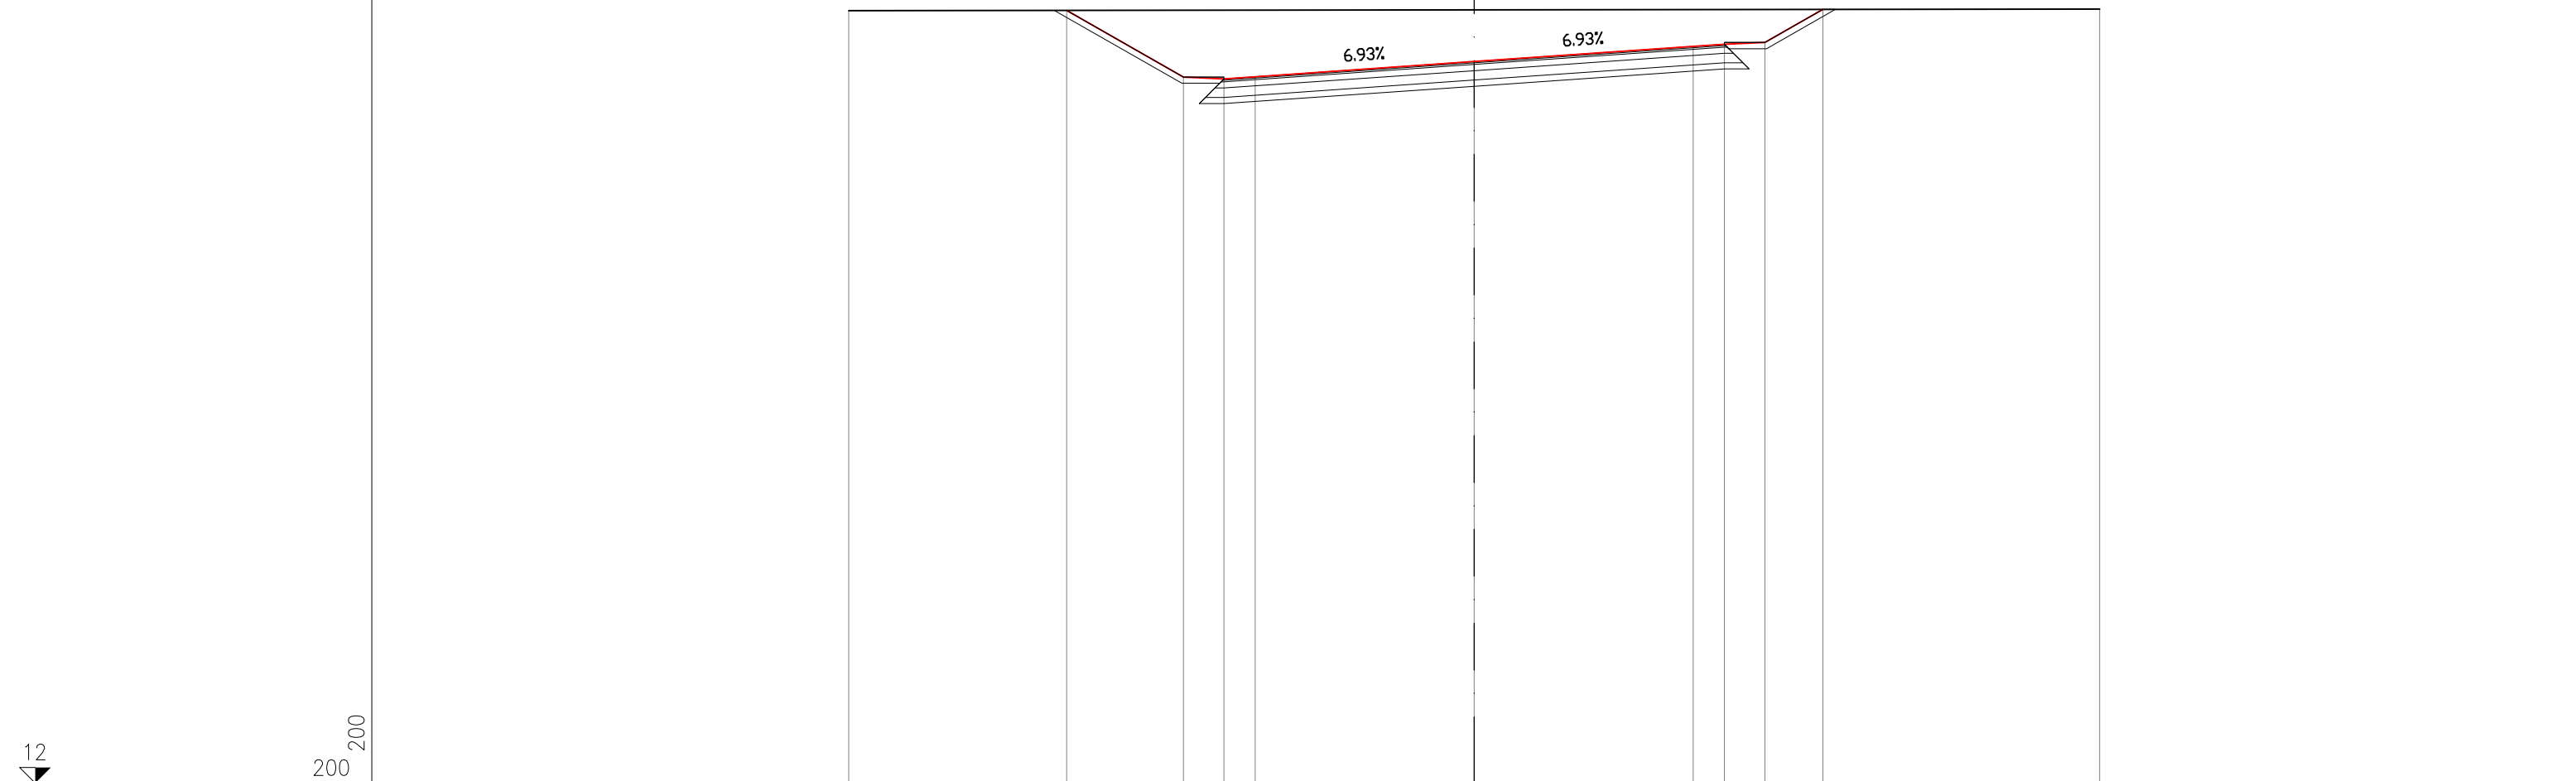

PROGRESSIVE TERRENO	-20.00											20.00
PARZIALI TERRENO					40.00							
QUOTE TERRENO	36.72											36.77
PROGRESSIVE PROGETTO		-13.03	-9.30	-8.00	-7.00	0.00		7.00	8.00	9.30	11.15	
PARZIALI PROGETTO		3.73	1.30	1.00	7.00	7.00	1.00	1.30	1.85			
QUOTE PROGETTO		36.73	34.59	34.53	34.60	35.09	35.57	35.64	35.70	36.76		

12


200

200

SEZIONE IMM_MI-56

PROGRESSIVA 941.53

STERRO	
B1	67.60 mq.
USURA	
a1	16.16 ml.
BINDER	
b1	16.26 ml.
BASE	
c1	16.78 ml.
FONDAZIONE LEGATA	
d1	17.46 ml.
FONDAZIONE NON LEGATA	
e1	17.78 ml.
VEGETALE	
f1	5.12 ml.
f2	7.32 ml.
Totale:	12.44 ml.
IDROSEMINA	
g1	4.71 ml.
g2	6.92 ml.
Totale:	11.63 ml.

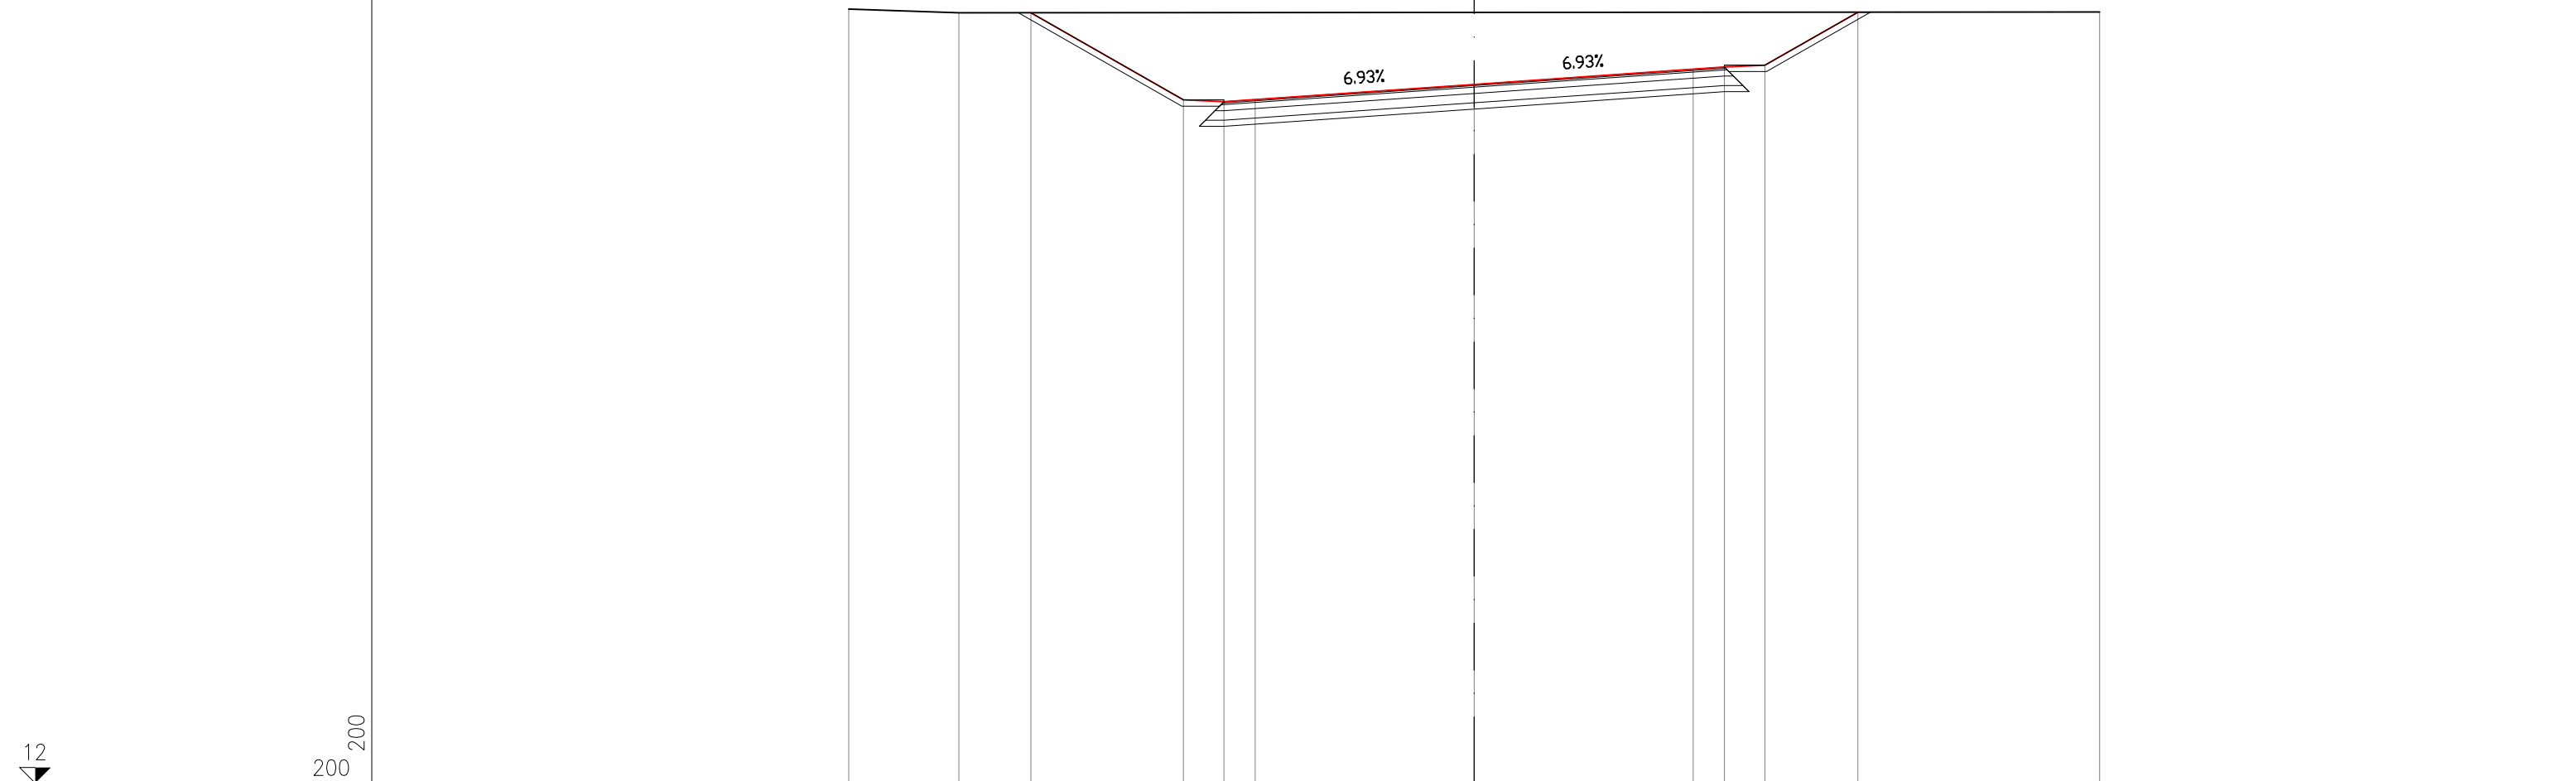


PROGRESSIVE TERRENO		-20.00	-16.48									20.00	
PARZIALI TERRENO			3.52					36.48					
QUOTE TERRENO		36.76	36.65									36.67	
PROGRESSIVE PROGETTO				-14.18	-9.30	-8.00	-7.00	0.00		7.00	8.00	9.30	12.26
PARZIALI PROGETTO				4.88	1.30	1.00		7.00		7.00	1.00	1.30	2.96
QUOTE PROGETTO				36.65	33.87	33.81	33.87	34.36		34.85	34.91	34.97	36.67

SEZIONE IMM_MI-57

PROGRESSIVA 959.52

STERRO	
B1	72.59 mq.
USURA	
a1	16.16 ml.
BINDER	
b1	16.26 ml.
BASE	
c1	16.78 ml.
FONDAZIONE LEGATA	
d1	17.46 ml.
FONDAZIONE NON LEGATA	
e1	17.78 ml.
VEGETALE	
f1	5.86 ml.
f2	2.09 ml.
Totale:	7.95 ml.
IDROSEMINA	
g1	5.46 ml.
g2	2.09 ml.
Totale:	7.55 ml.

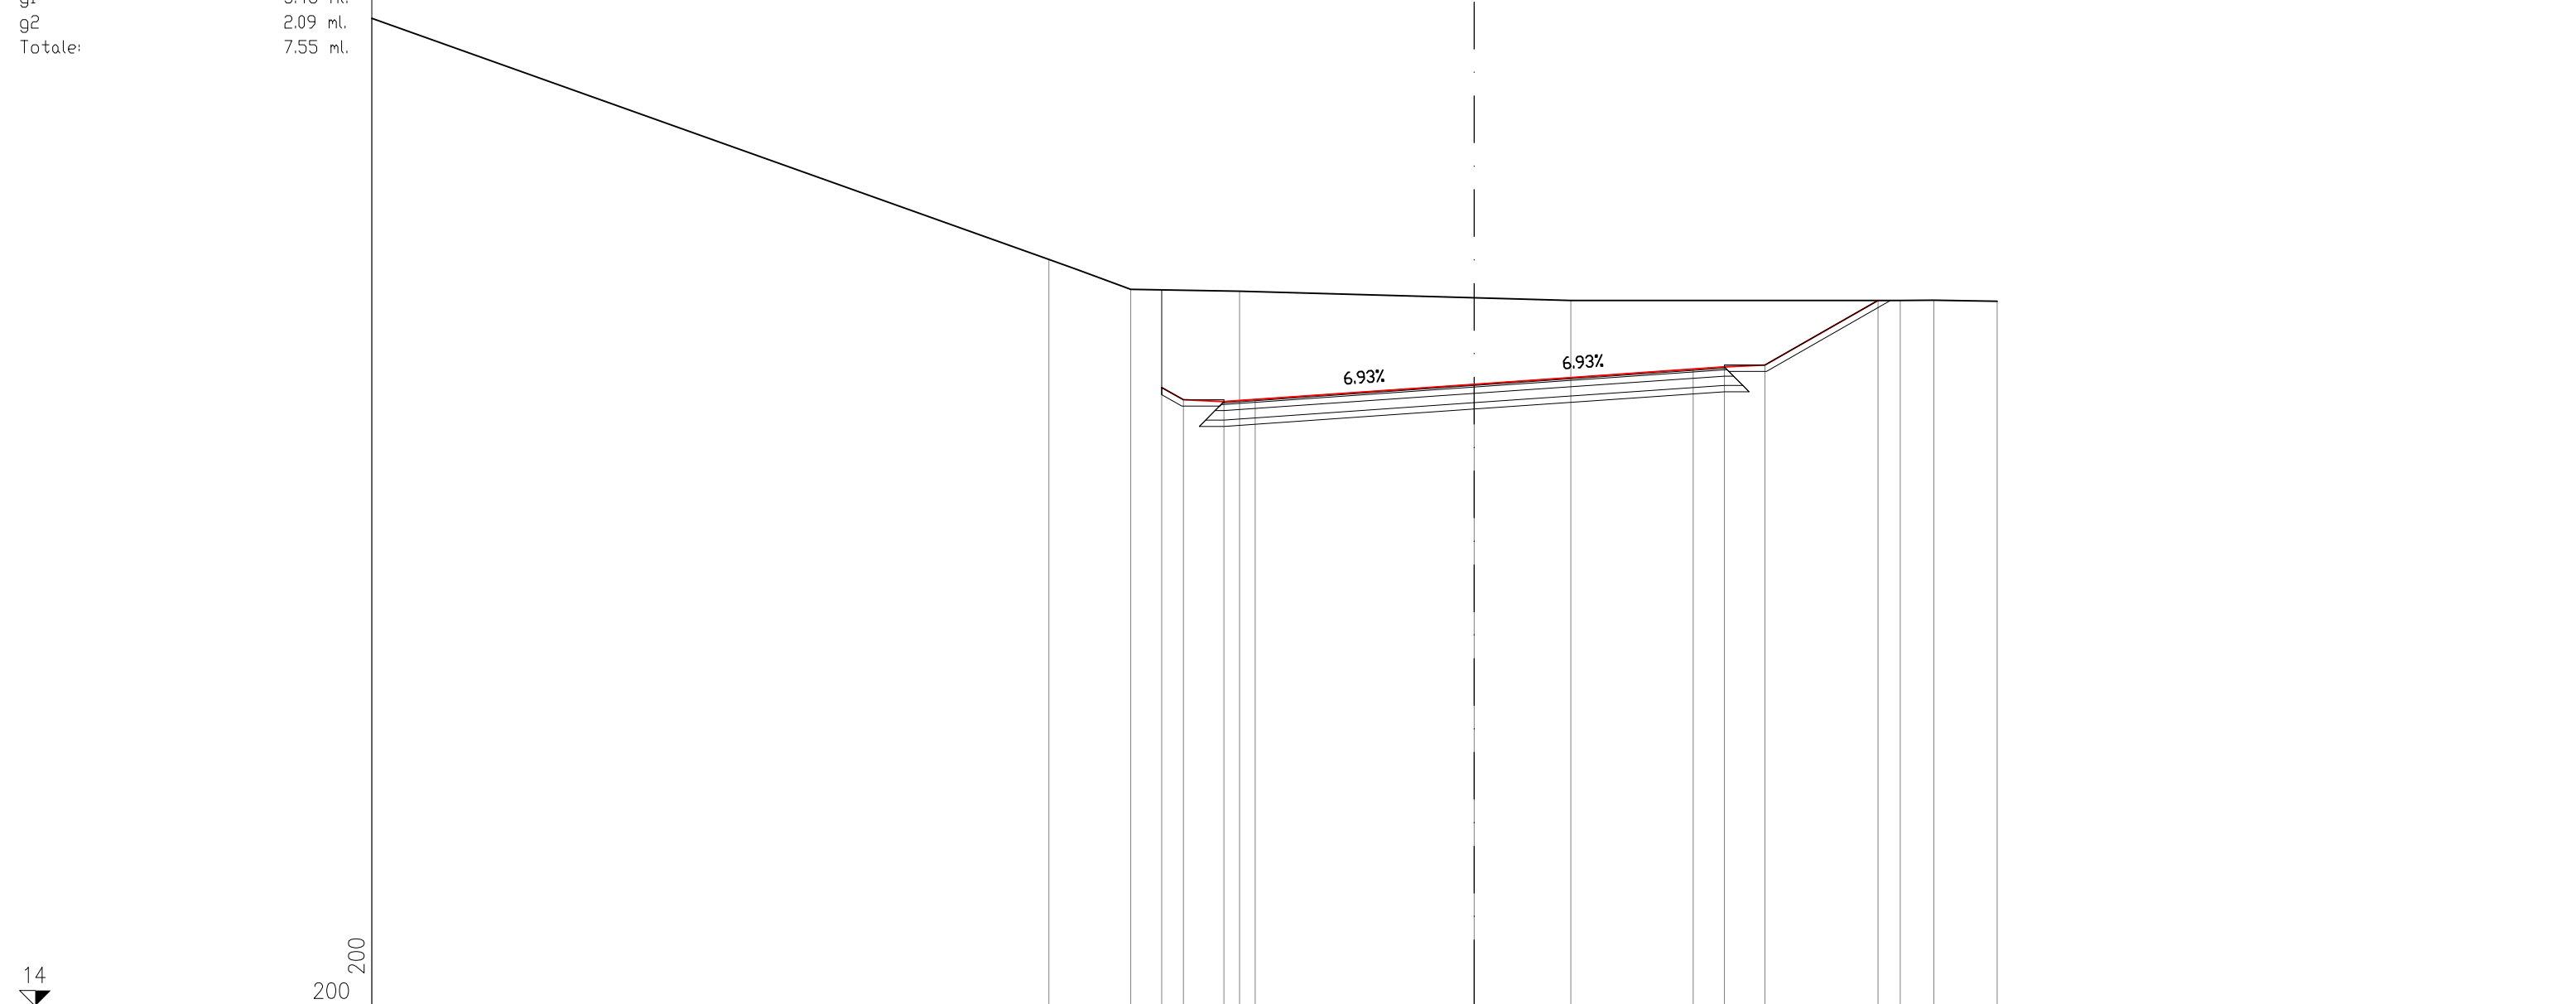


PROGRESSIVE TERRENO	-35.25			-13.60	-10.99		-7.50		3.09			13.62	14.69	16.72
PARZIALI TERRENO		21.65		2.61	3.49		10.59		10.53			1.07	2.03	
QUOTE TERRENO	45.60			37.89	36.93		36.87		36.57			36.57	36.59	36.55
PROGRESSIVE PROGETTO					-9.99	-9.30			0.00			7.00	8.00	9.30
PARZIALI PROGETTO					0.69	1.30	1.00	7.00	7.00		1.00	1.30	3.61	
QUOTE PROGETTO					33.79	33.40	33.34	33.41	33.89		34.38	34.45	34.51	36.57

SEZIONE IMM_MI-58

PROGRESSIVA 980.00

STERRO	
B1	162.70 mq.
USURA	
a1	16.12 ml.
BINDER	
b1	16.22 ml.
BASE	
c1	16.74 ml.
FONDAZIONE LEGATA	
d1	17.42 ml.
FONDAZIONE NON LEGATA	
e1	17.74 ml.
VEGETALE	
f1	1.30 ml.
f2	1.30 ml.
Totale:	2.60 ml.
IDROSEMINA	
g1	1.30 ml.
g2	1.30 ml.
Totale:	2.60 ml.

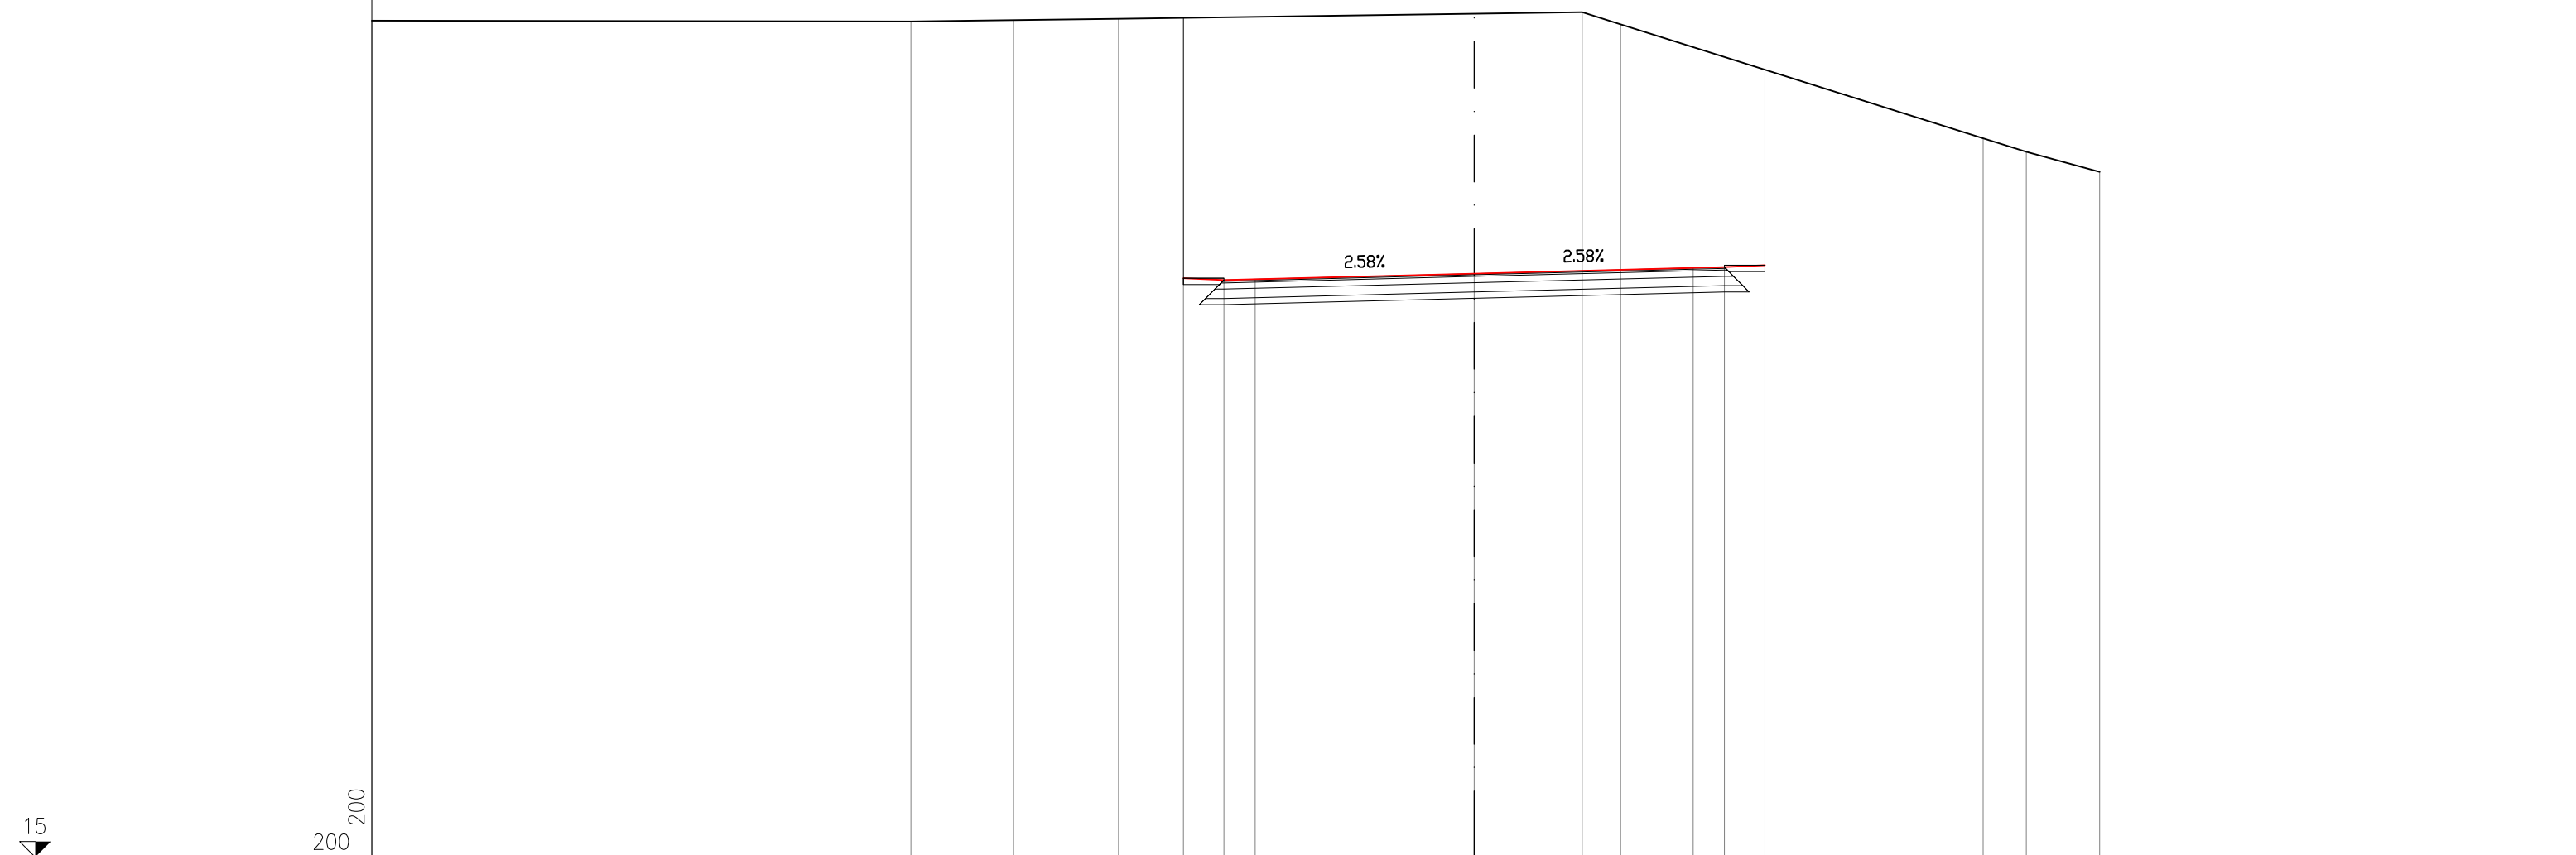

PROGRESSIVE TERRENO	-35.25	-18.01	-14.74	-11.37		3.45	4.68		16.27	17.65	20.00
PARZIALI TERRENO	17.24	3.27	3.37	14.82	1.23	11.59	1.38	2.35			
QUOTE TERRENO	41.78	41.76	41.80	41.84		42.05	41.66		38.01	37.58	36.94
PROGRESSIVE PROGETTO					-9.30	0.00			7.00	8.00	9.30
PARZIALI PROGETTO					1.30	1.00	7.00	7.00	1.00	1.30	
QUOTE PROGETTO					33.54	33.48	33.50	33.68	33.86	33.89	33.95


SEZIONE IMM_MI-59

PROGRESSIVA 1003.93

- STERRO 22.75 mq.
- B1
- USURA 7.00 ml.
- a1
- BINDER 7.00 ml.
- b1
- BASE 7.00 ml.
- c1
- FONDAZIONE LEGATA 7.00 ml.
- d1
- FONDAZIONE NON LEGATA 7.00 ml.
- e1

14
200
200


PROGRESSIVE TERRENO	-20.00		-1.35	3.45	15.68	20.00
PARZIALI TERRENO		18.65		4.80	12.23	4.32
QUOTE TERRENO	35.91		35.86	37.20	40.16	41.15
PROGRESSIVE PROGETTO			-3.50	0.00	3.50	3.50
PARZIALI PROGETTO			3.50	3.50		
QUOTE PROGETTO			33.96	33.87	33.78	33.78

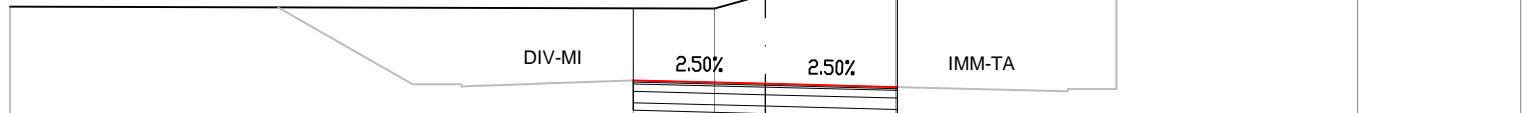

SEZIONE IMM_MI-60

PROGRESSIVA 1020.00

- STERRO B1 19.67 mq.
- USURA a1 8.03 ml.
- BINDER b1 8.03 ml.
- BASE c1 8.03 ml.
- FONDAZIONE LEGATA d1 8.03 ml.
- FONDAZIONE NON LEGATA e1 8.03 ml.

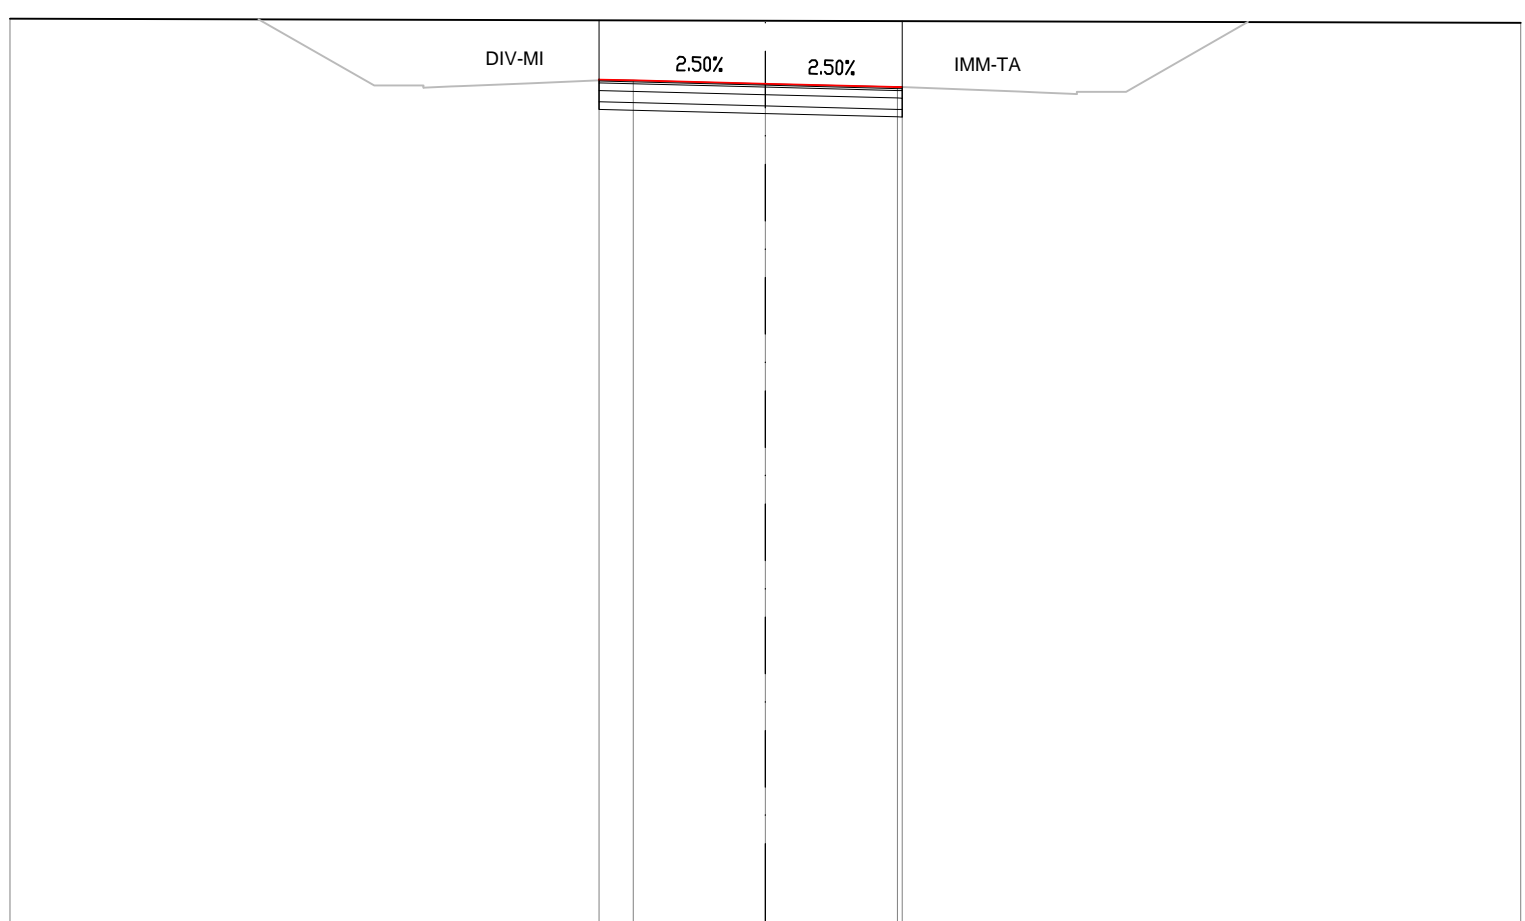

12
200
200

PROGRESSIVE TERRENO	-20.00							20.00
PARZIALI TERRENO				40.00				
QUOTE TERRENO	35.98							35.87
PROGRESSIVE PROGETTO								
PARZIALI PROGETTO								
QUOTE PROGETTO								

34.37
34.34
34.26
34.17
34.17

-4.41
-3.50
0.00
3.50
3.62


0.91
3.50
3.50
0.12

SEZIONE IMM_MI-61

PROGRESSIVA 1040.00

STERRO	
B1	18.97 mq.
USURA	
a1	9.68 ml.
BINDER	
b1	9.68 ml.
BASE	
c1	9.68 ml.
FONDAZIONE LEGATA	
d1	9.68 ml.
FONDAZIONE NON LEGATA	
e1	9.68 ml.

12
200
200

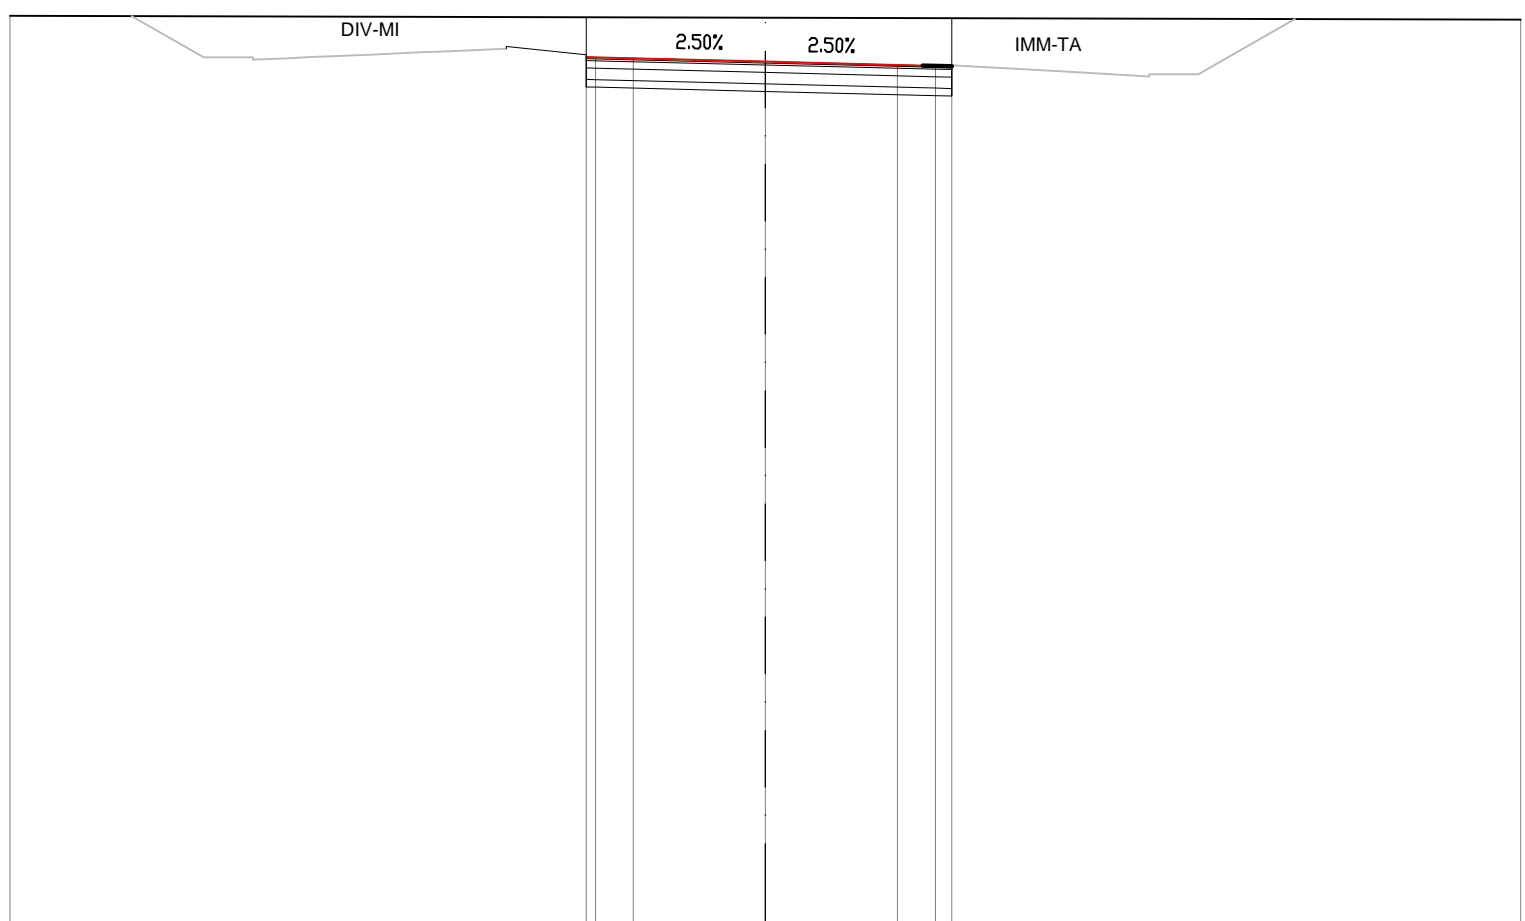


PROGRESSIVE TERRENO	-20.00	20.00
PARZIALI TERRENO	40.00	
QUOTE TERRENO	36.06	35.96
PROGRESSIVE PROGETTO	-4.74 -4.50 -3.50	0.00 3.50 4.50 4.94
PARZIALI PROGETTO	0.24 1.00 3.50	3.50 1.00 0.44
QUOTE PROGETTO	34.96 34.96 34.93	34.84 34.76 34.73 34.72

- STERRO 20.82 mq.
- B1 USURA 9.12 ml.
- a1 BINDER 9.22 ml.
- BASE c1 9.74 ml.
- FONDAZIONE LEGATA d1 10.42 ml.
- FONDAZIONE NON LEGATA e1 10.74 ml.
- VEGETALE f1 1.30 ml.
- f2 3.42 ml.
- Totale: 4.72 ml.
- IDROSEMINA g1 1.30 ml.
- g2 3.02 ml.
- Totale: 4.32 ml.

SEZIONE IMM_MI-62

PROGRESSIVA 1060.00

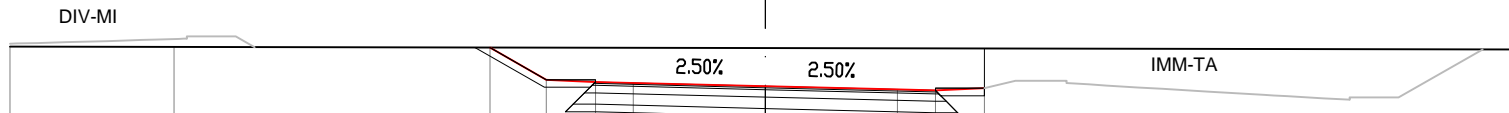

12
↙


200 200

PROGRESSIVE TERRENO	-20.00	-15.66											20.00
PARZIALI TERRENO	4.34									35.66			
QUOTE TERRENO	36.14	36.13											36.06
PROGRESSIVE PROGETTO			-7.29	-5.80	-4.50	-3.50	0.00		3.50	4.50	5.80		
PARZIALI PROGETTO			1.49	1.30	1.00	3.50	3.50		1.00	1.30			
QUOTE PROGETTO			36.12	35.27	35.21	35.18	35.09		35.01	34.98	35.04		

STERRO	
B1	24.38 mq.
USURA	
a1	9.12 ml.
BINDER	
b1	9.22 ml.
BASE	
c1	9.74 ml.
FONDAZIONE LEGATA	
d1	10.42 ml.
FONDAZIONE NON LEGATA	
e1	10.74 ml.
VEGETALE	
f1	4.11 ml.
f2	3.65 ml.
Totale:	7.76 ml.
IDROSEMINA	
g1	3.71 ml.
g2	3.25 ml.
Totale:	6.96 ml.

SEZIONE IMM_MI-63
 PROGRESSIVA 1080.00

12
 200
 200

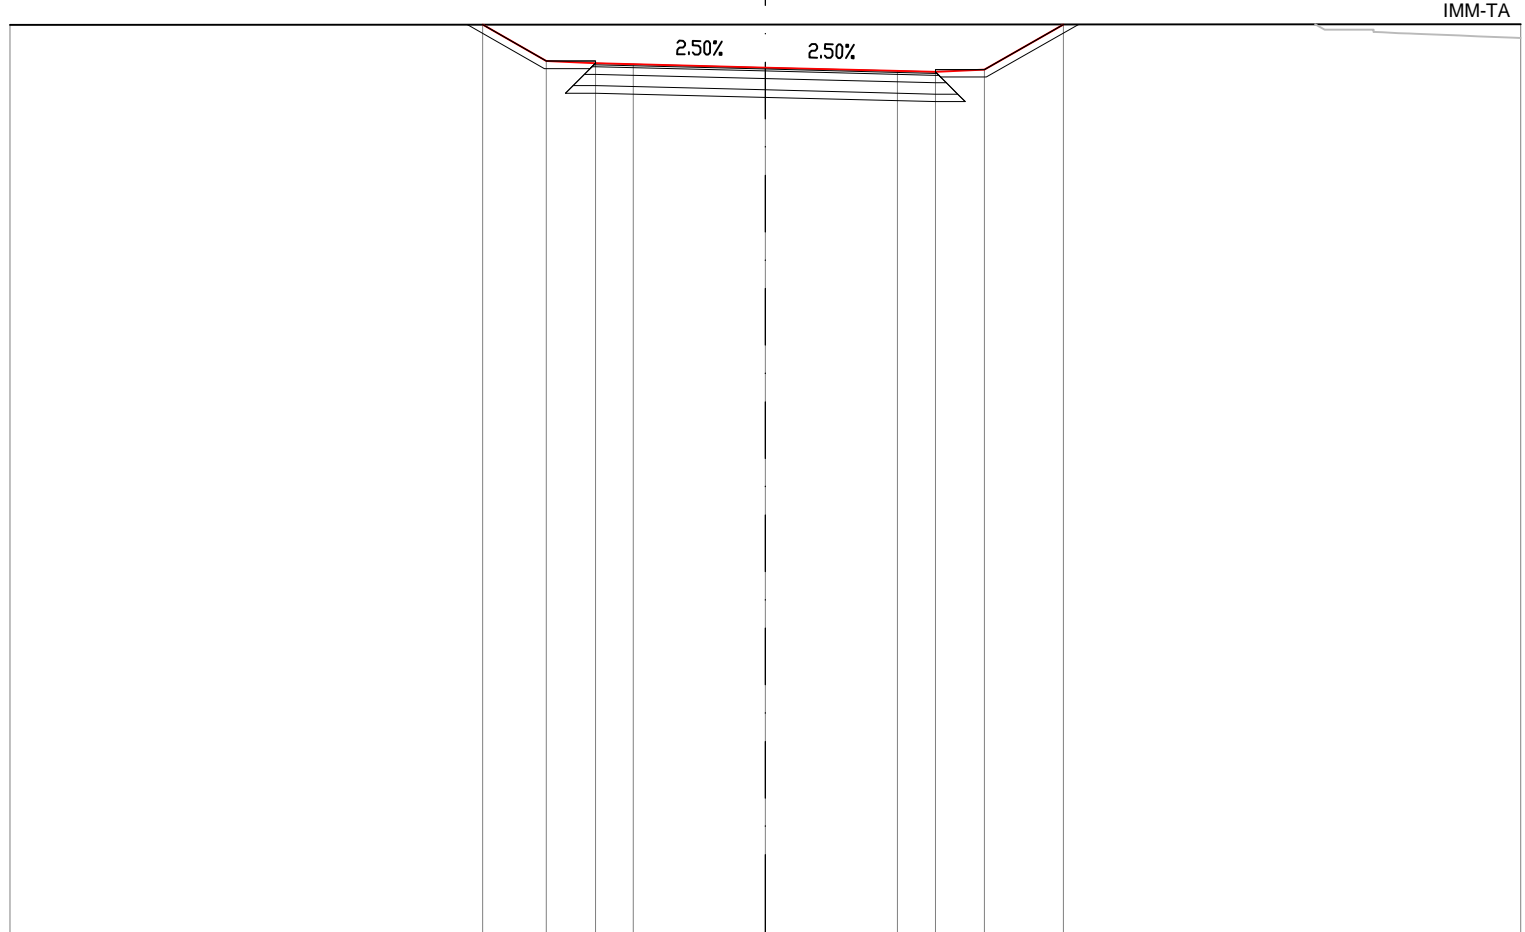


IMM-TA

PROGRESSIVE TERRENO		-20.00													20.00
PARZIALI TERRENO			40.00												
QUOTE TERRENO		36.11													36.12
PROGRESSIVE PROGETTO			-7.49	-5.80	-4.50	-3.50	0.00	3.50	4.50	5.80	7.89				
PARZIALI PROGETTO			1.69	1.30	1.00	3.50	3.50	1.00	1.30	2.09					
QUOTE PROGETTO			36.12	35.15	35.09	35.06	34.98	34.89	34.86	34.92	36.12				

SEZIONE IMM_MI-64

PROGRESSIVA 1100.00

STERRO	29.52 mq.
B1	9.12 ml.
USURA	9.22 ml.
a1	9.74 ml.
BINDER	10.42 ml.
b1	10.74 ml.
BASE	4.71 ml.
c1	4.29 ml.
FONDAZIONE LEGATA	9.00 ml.
d1	4.31 ml.
FONDAZIONE NON LEGATA	3.89 ml.
e1	8.20 ml.
VEGETALE	
f1	
f2	
Totale:	
IDROSEMINA	
g1	
g2	
Totale:	

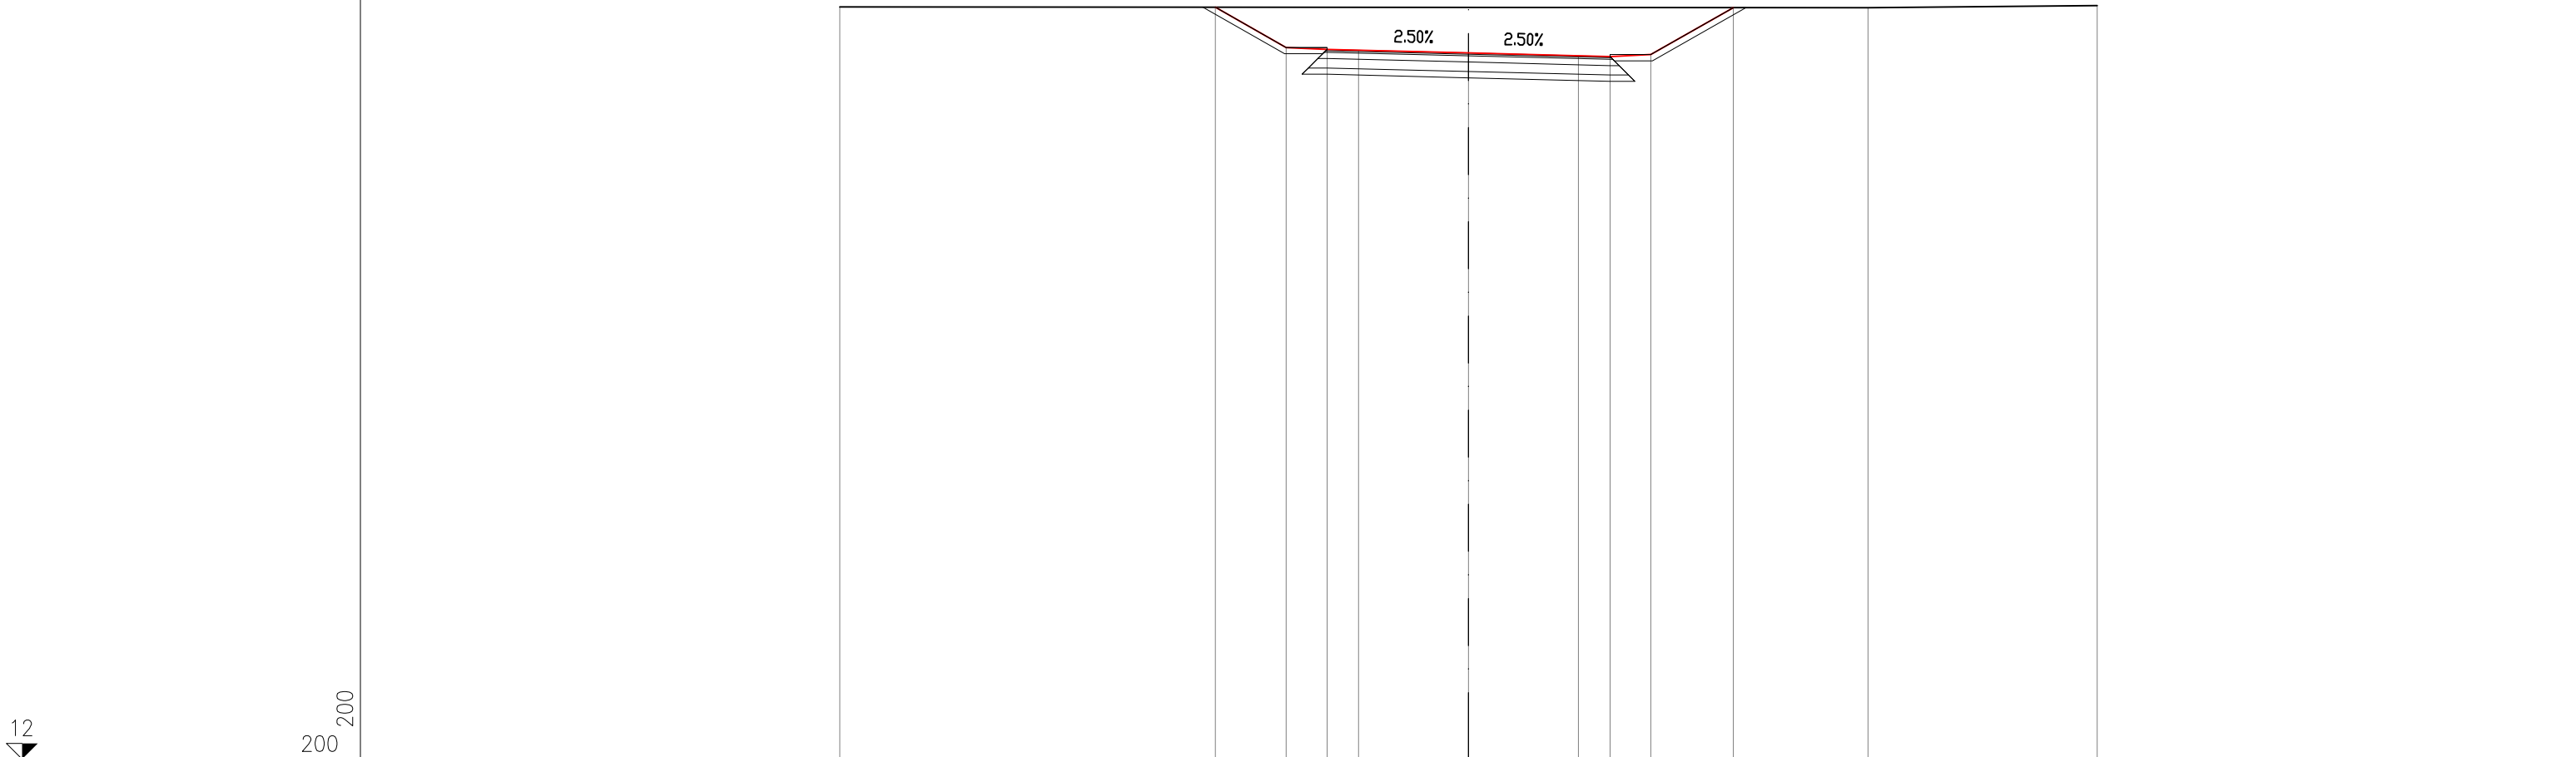


	12	200		200						
PROGRESSIVE TERRENO		-20.00		12.71	20.00					
PARZIALI TERRENO			32.71	7.29						
QUOTE TERRENO		35.97		35.94	36.01					
PROGRESSIVE PROGETTO		-8.05	-5.80	-4.50	-3.50	0.00	3.50	4.50	5.80	8.42
PARZIALI PROGETTO		2.25	1.30	1.00	3.50	3.50	1.00	1.30	2.62	
QUOTE PROGETTO		35.96	34.67	34.61	34.59	34.50	34.41	34.39	34.45	35.94

SEZIONE IMM_MI-65

PROGRESSIVA 1120.00

STERRO	
B1	44.57 mq.
USURA	
a1	9.12 ml.
BINDER	
b1	9.22 ml.
BASE	
c1	9.74 ml.
FONDAZIONE LEGATA	
d1	10.42 ml.
FONDAZIONE NON LEGATA	
e1	10.74 ml.
VEGETALE	
f1	6.54 ml.
f2	6.38 ml.
Totale:	12.92 ml.
IDROSEMINA	
g1	6.21 ml.
g2	5.99 ml.
Totale:	12.20 ml.

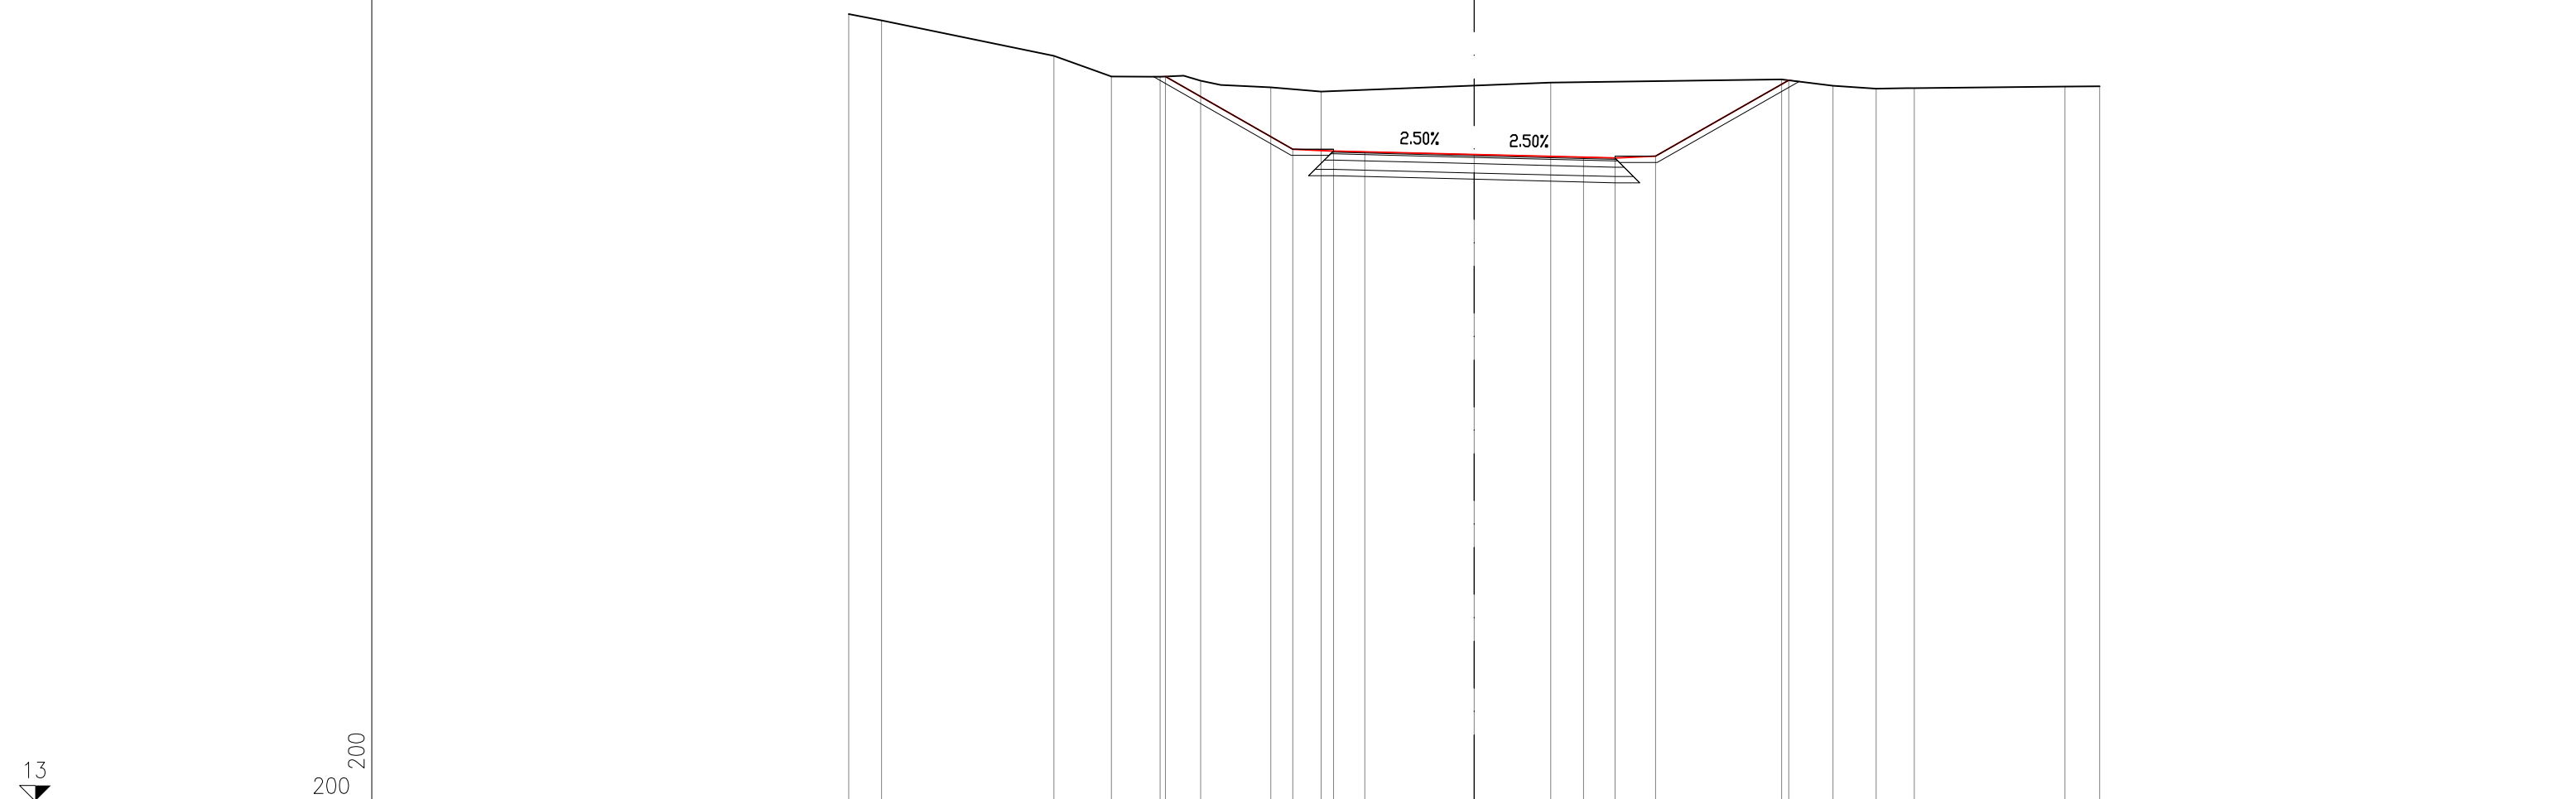


PROGRESSIVE TERRENO		-20.00	-18.95		-13.44	-11.60	-10.04	-8.75	-6.50	-4.89		2.45		9.83	11.47	12.86	14.08		18.89	20.00
PARZIALI TERRENO		1.05	5.51	1.84	1.56	1.29	2.25	1.61	7.34	7.38	1.64	1.39	1.22	4.81	1.11					
QUOTE TERRENO		38.19	37.99	36.85	36.20	36.19	36.06	35.85	35.71	36.00	36.10	35.90	35.81	35.82	35.88	35.88				
PROGRESSIVE PROGETTO						-9.87		-5.80	-4.50	-3.50	0.00	3.50	4.50	5.80	10.06					
PARZIALI PROGETTO							4.07	1.30	1.00	3.50	3.50	1.00	1.30	4.26						
QUOTE PROGETTO						36.20		33.87	33.81	33.78	33.70	33.61	33.58	33.64	36.08					

SEZIONE IMM_MI-67

PROGRESSIVA 1160.00

STERRO	
B1	95.49 mq.
USURA	
a1	9.12 ml.
BINDER	
b1	9.22 ml.
BASE	
c1	9.74 ml.
FONDAZIONE LEGATA	
d1	10.42 ml.
FONDAZIONE NON LEGATA	
e1	10.74 ml.
VEGETALE	
f1	1.30 ml.
f2	1.30 ml.
Totale:	2.60 ml.
IDROSEMINA	
g1	1.30 ml.
g2	1.30 ml.
Totale:	2.60 ml.

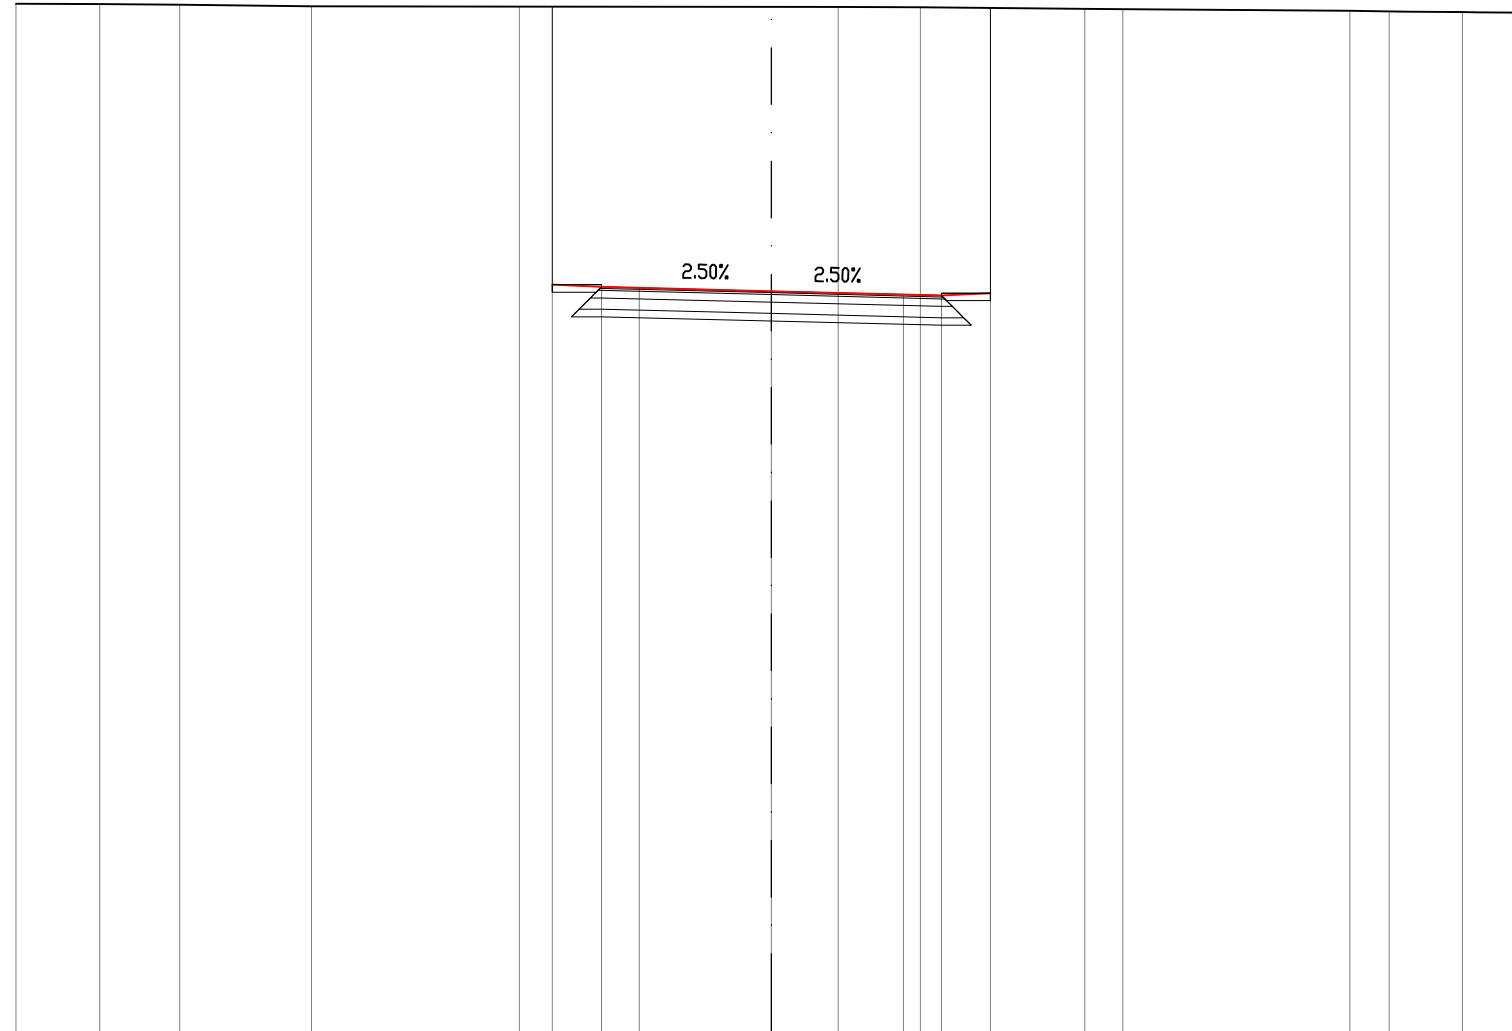


13
200

PROGRESSIVE TERRENO			-20.00	-17.79	-15.67	-12.18		-6.68		1.77	3.94		8.29	9.31		15.32	16.36	18.30	20.00
PARZIALI TERRENO				2.21	2.12	3.49		5.50		8.45	2.17	4.35	1.02		6.01	1.04	1.94	1.70	
QUOTE TERRENO			40.29	40.28	40.27	40.23		40.22		40.21	40.20		40.15	40.15		40.10	40.09	40.07	40.06
PROGRESSIVE PROGETTO								-5.80	-4.50	-3.50		0.00		3.50	4.50		5.80		
PARZIALI PROGETTO								1.30	1.00	3.50		3.50		1.00	1.30				
QUOTE PROGETTO								32.85	32.79	32.76		32.67		32.59	32.56		32.62		

SEZIONE IMM_MI-68

PROGRESSIVA 1180.00

STERRO	
B1	84.43 mq.
USURA	
a1	9.12 ml.
BINDER	
b1	9.22 ml.
BASE	
c1	9.74 ml.
FONDAZIONE LEGATA	
d1	10.42 ml.
FONDAZIONE NON LEGATA	
e1	10.74 ml.
VEGETALE	
f1	1.30 ml.
f2	1.30 ml.
Totale:	2.60 ml.
IDROSEMINA	
g1	1.30 ml.
g2	1.30 ml.
Totale:	2.60 ml.

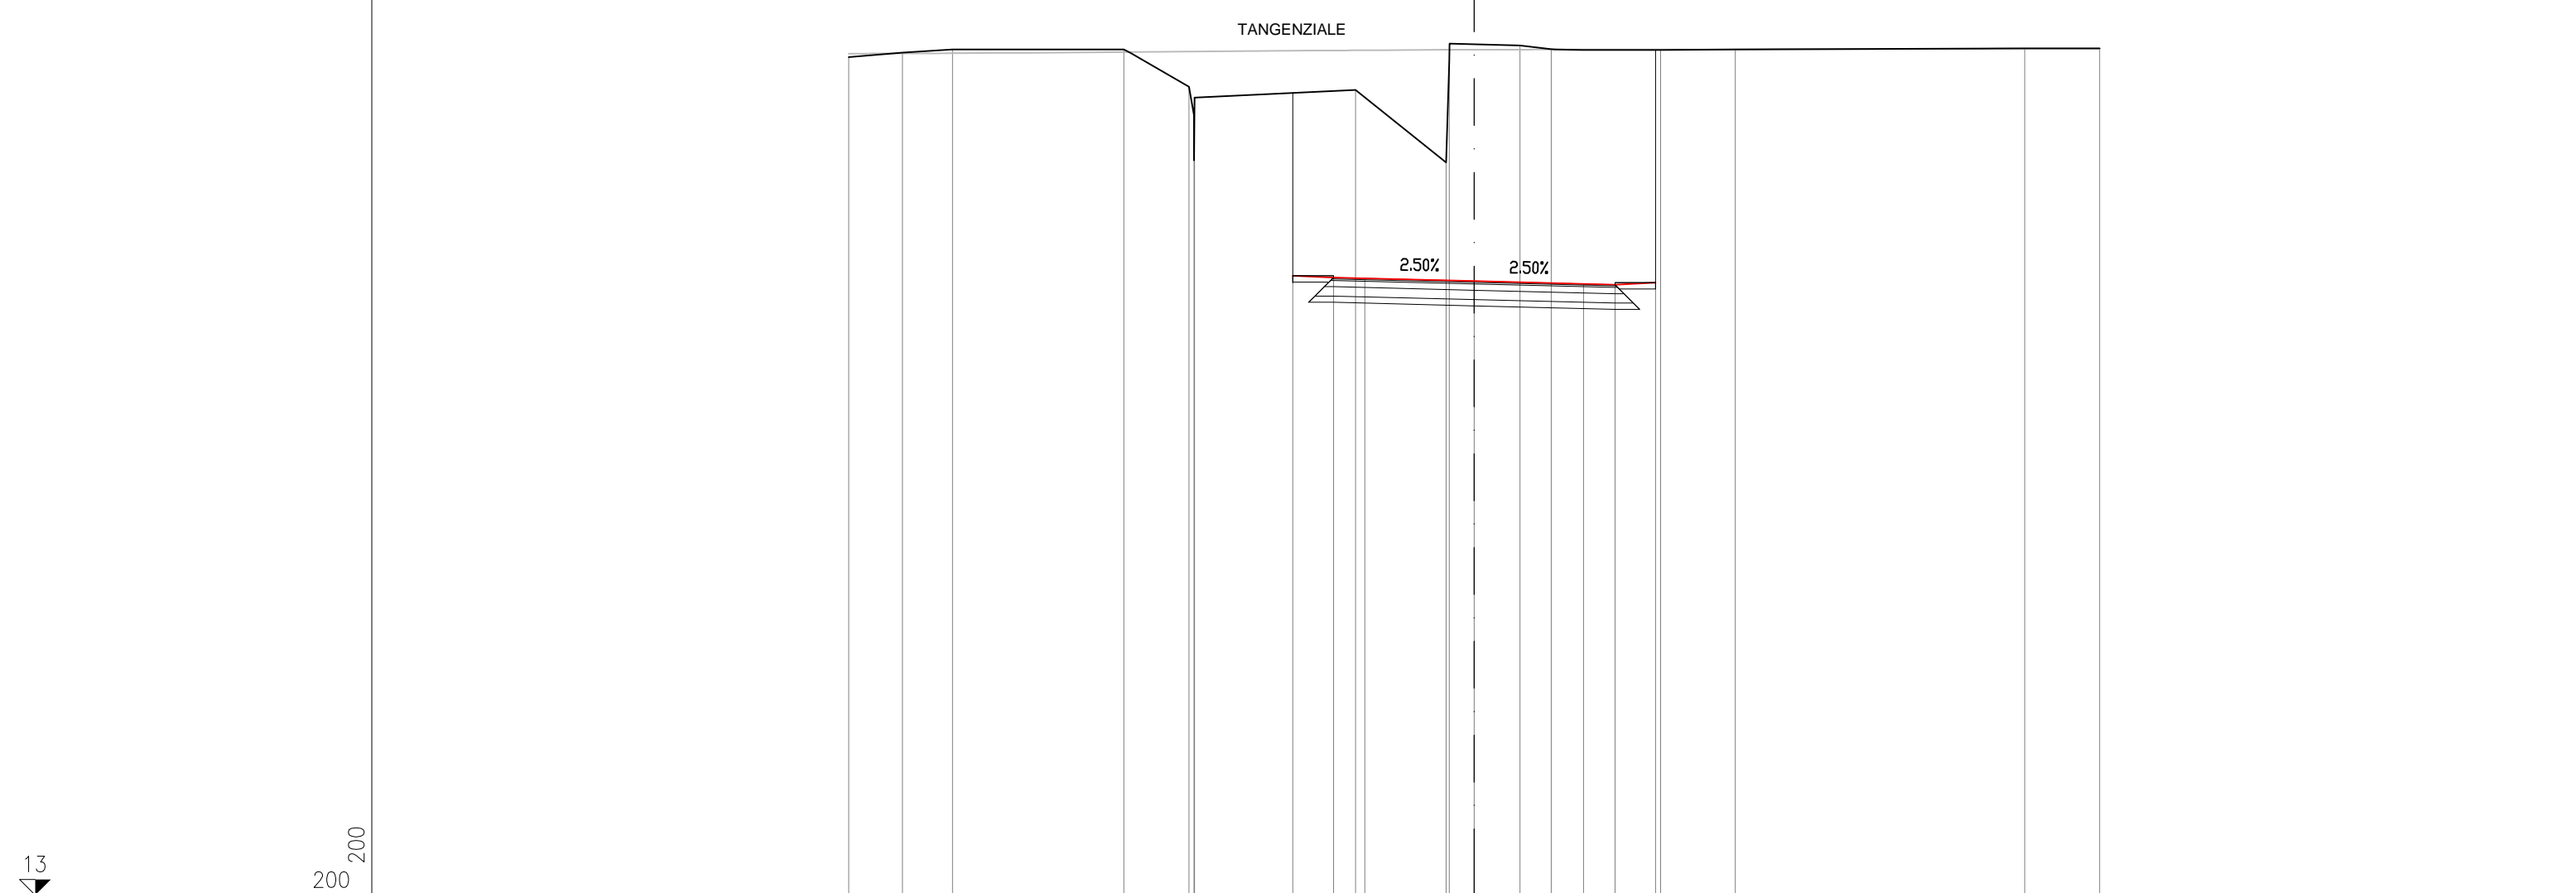


PROGRESSIVE TERRENO		-20.00	-18.28	-16.68		-11.20	-9.12	-8.96	-8.95		-3.79	-0.89	-0.79		1.46	2.46		5.96	8.35		17.60	20.00
PARZIALI TERRENO		1.72	1.60		5.48	2.08	0.16	0.01		5.16		2.90	0.10	2.25	1.00	3.50		2.39		9.25		2.40
QUOTE TERRENO		39.81	39.95	40.06		40.05	38.86	36.51	38.51		38.76	36.44	39.68		40.18	40.06		40.04	40.05		40.09	40.09
PROGRESSIVE PROGETTO														0.00		3.50	4.50	5.80				
PARZIALI PROGETTO													3.50		3.50	1.00	1.30					
QUOTE PROGETTO													32.82	32.76	32.73		32.64		32.56	32.53	32.59	

13
200
200

SEZIONE IMM_MI-69

PROGRESSIVA 1200.00

STERRO	
B1	78.29 mq.
USURA	
a1	9.12 ml.
BINDER	
b1	9.22 ml.
BASE	
c1	9.74 ml.
FONDAZIONE LEGATA	
d1	10.42 ml.
FONDAZIONE NON LEGATA	
e1	10.74 ml.
VEGETALE	
f1	9.03 ml.
f2	9.01 ml.
Totale:	18.04 ml.
IDROSEMINA	
g1	8.63 ml.
g2	8.61 ml.
Totale:	17.24 ml.

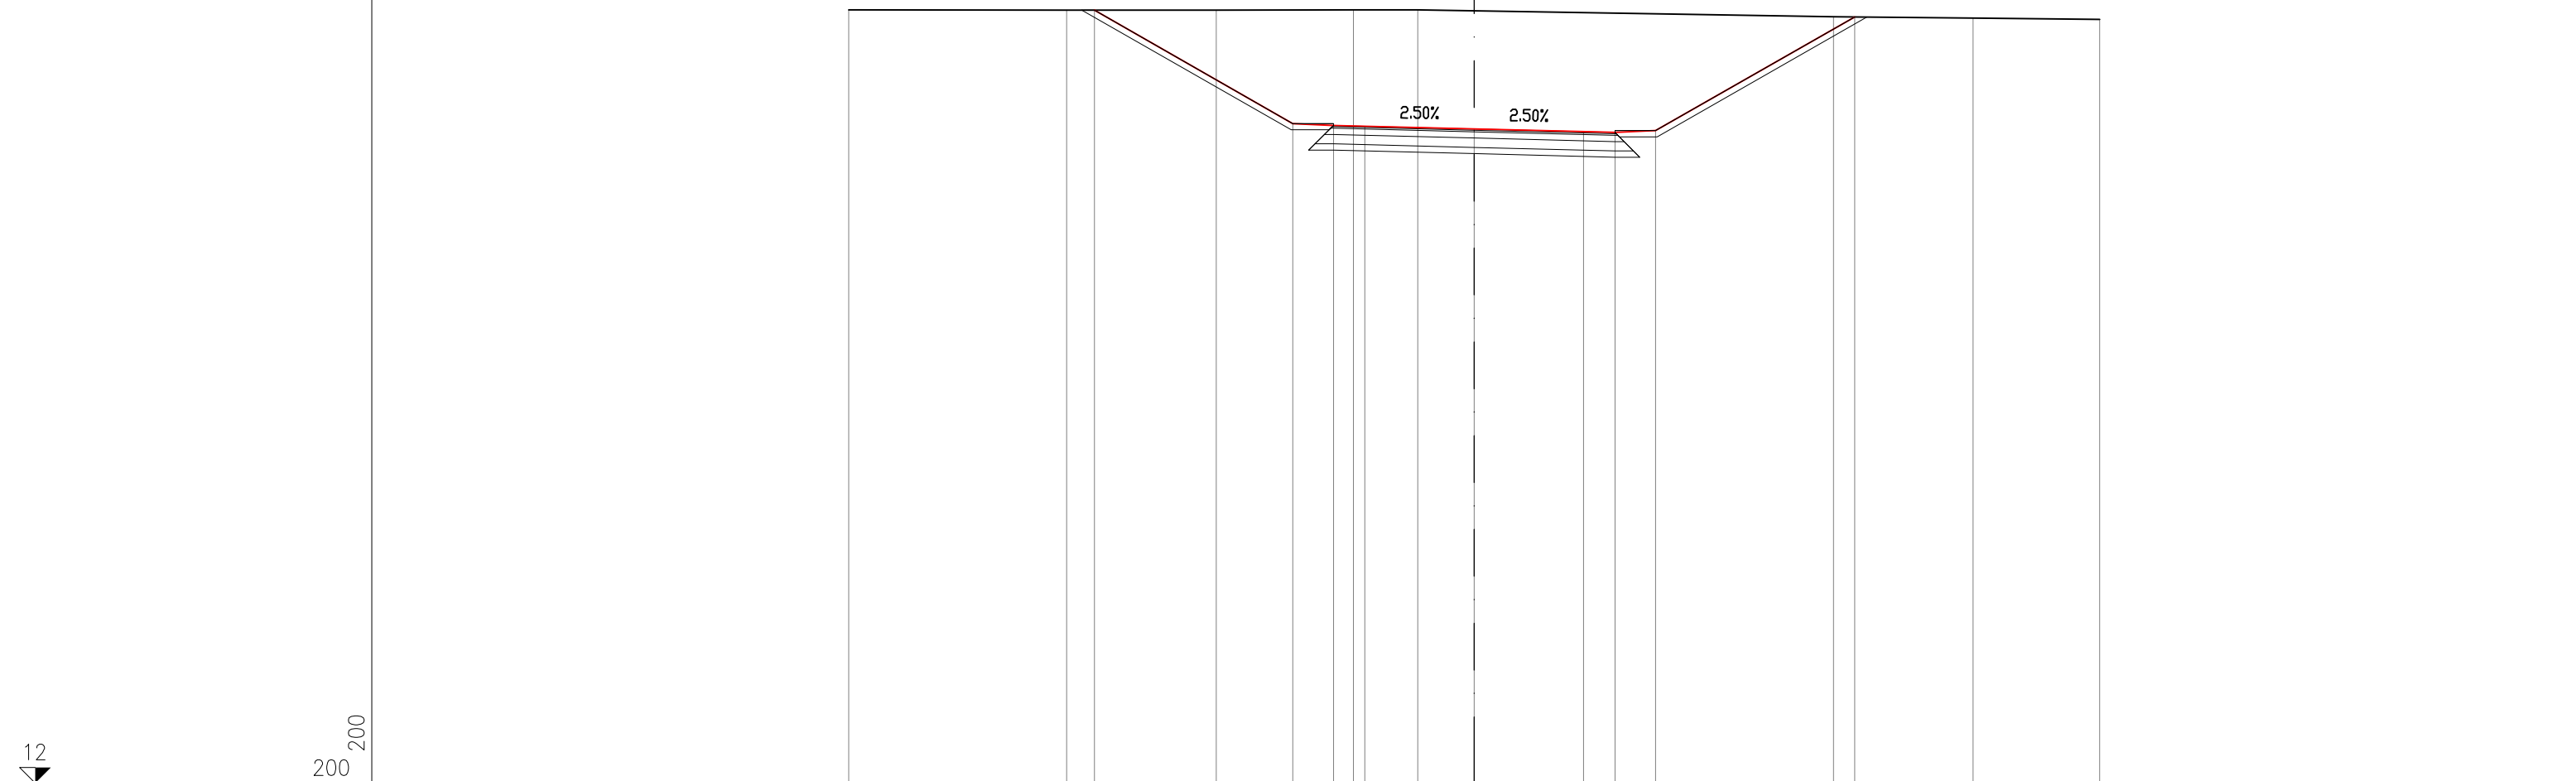


PROGRESSIVE TERRENO		-20.00	-13.03	-8.25	-3.86	-1.80		11.49	15.95	20.00		
PARZIALI TERRENO		6.97	4.78	4.39	2.06	13.29		4.46	4.05			
QUOTE TERRENO		36.74	36.73	36.74	36.75	36.75		36.52	36.48	36.44		
PROGRESSIVE PROGETTO			-12.15		-5.80	-4.50	-3.50	0.00	3.50	4.50	5.80	12.16
PARZIALI PROGETTO			6.35	1.30	1.00	3.50	3.50	1.00	1.30	6.36		
QUOTE PROGETTO			36.73	33.11	33.05	33.02	32.93	32.85	32.82	32.88	36.52	

SEZIONE IMM_MI-70

PROGRESSIVA 1205.46

STERRO	
B1	76.03 mq.
USURA	
a1	9.12 ml.
BINDER	
b1	9.22 ml.
BASE	
c1	9.74 ml.
FONDAZIONE LEGATA	
d1	10.42 ml.
FONDAZIONE NON LEGATA	
e1	10.74 ml.
VEGETALE	
f1	9.22 ml.
f2	8.68 ml.
Totale:	17.90 ml.
IDROSEMINA	
g1	8.81 ml.
g2	8.28 ml.
Totale:	17.09 ml.

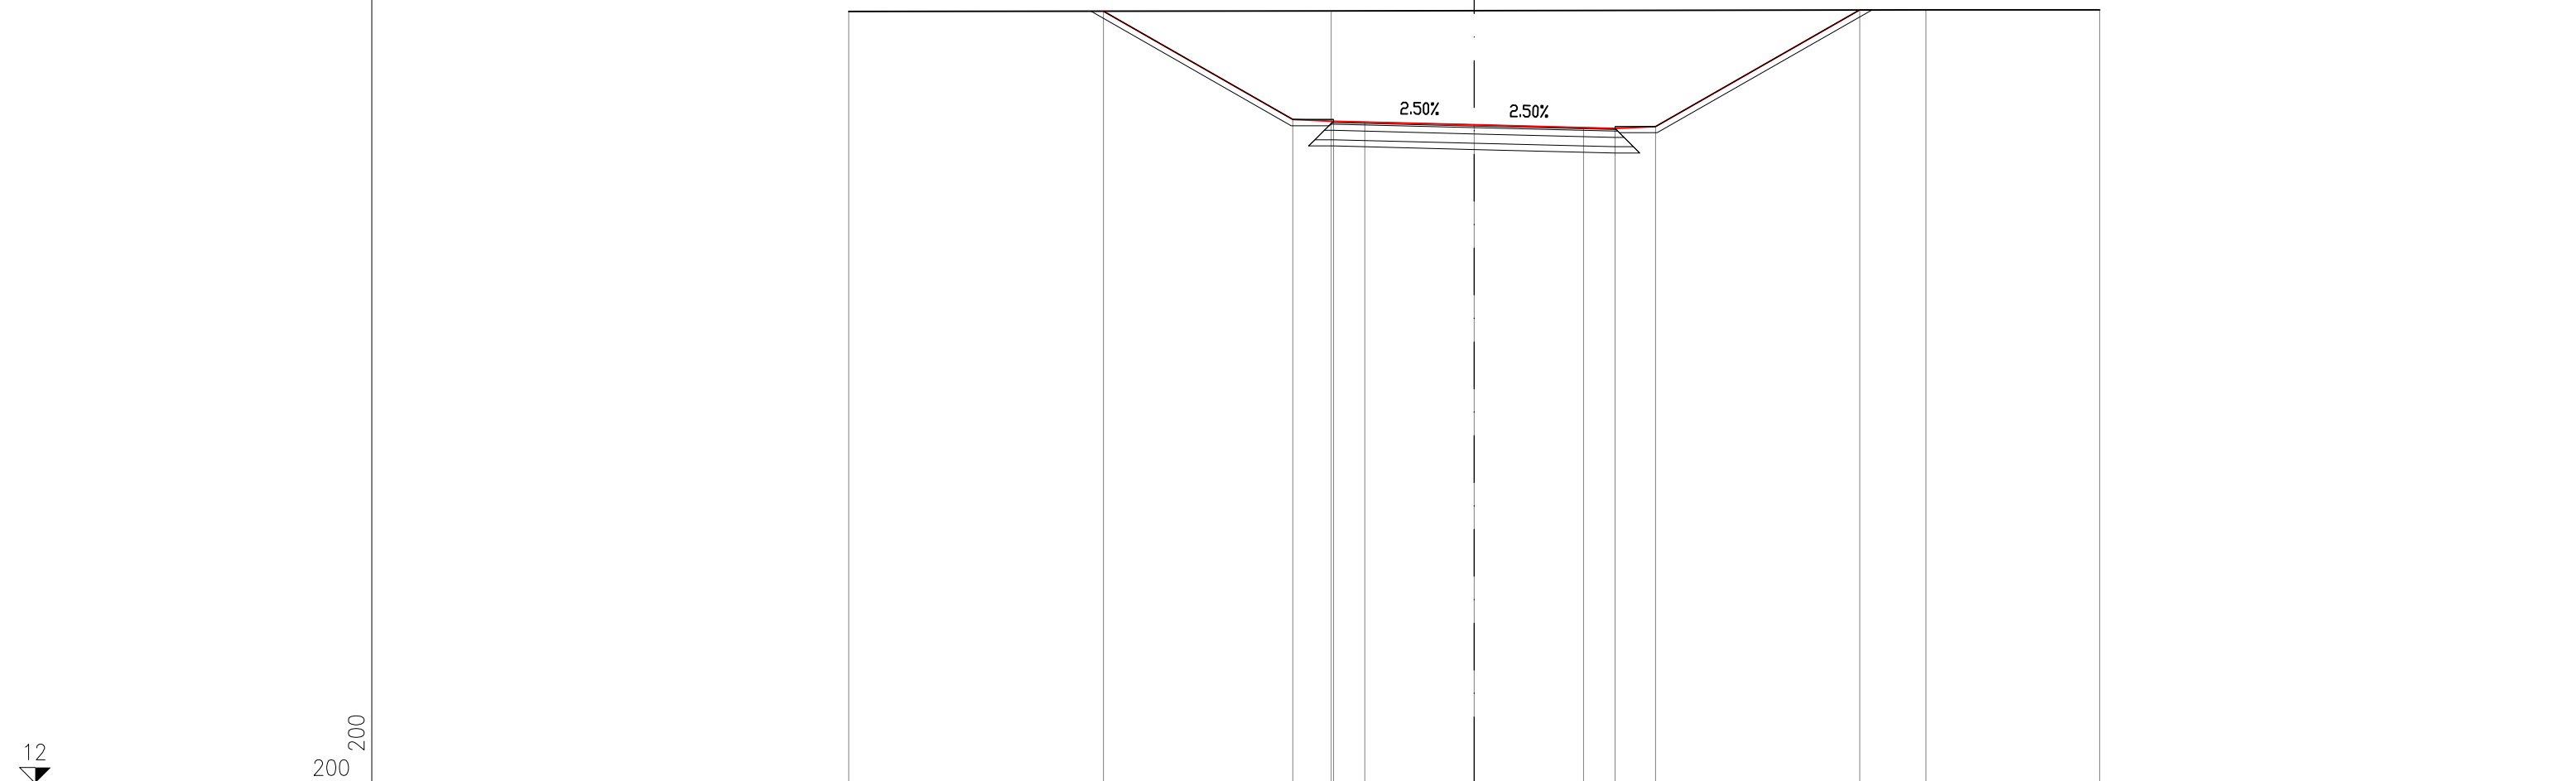


PROGRESSIVE TERRENO		-20.00		-4.57		14.45		20.00				
PARZIALI TERRENO			15.43			19.02		5.55				
QUOTE TERRENO		36.69		36.71		36.75		36.75				
PROGRESSIVE PROGETTO			-11.86	-5.80	-4.50	-3.50	0.00	3.50	4.50	5.80		12.32
PARZIALI PROGETTO				6.06	1.30	1.00	3.50	3.50	1.00	1.30	6.52	
QUOTE PROGETTO		36.70		33.24	33.18	33.15	33.07	32.98	32.95	33.01	36.74	

SEZIONE IMM_MI-71

PROGRESSIVA 1220.00

STERRO	
B1	64.96 mq.
USURA	
a1	9.12 ml.
BINDER	
b1	9.22 ml.
BASE	
c1	9.74 ml.
FONDAZIONE LEGATA	
d1	10.42 ml.
FONDAZIONE NON LEGATA	
e1	10.74 ml.
VEGETALE	
f1	8.28 ml.
f2	7.76 ml.
Totale:	16.04 ml.
IDROSEMINA	
g1	7.88 ml.
g2	7.36 ml.
Totale:	15.24 ml.

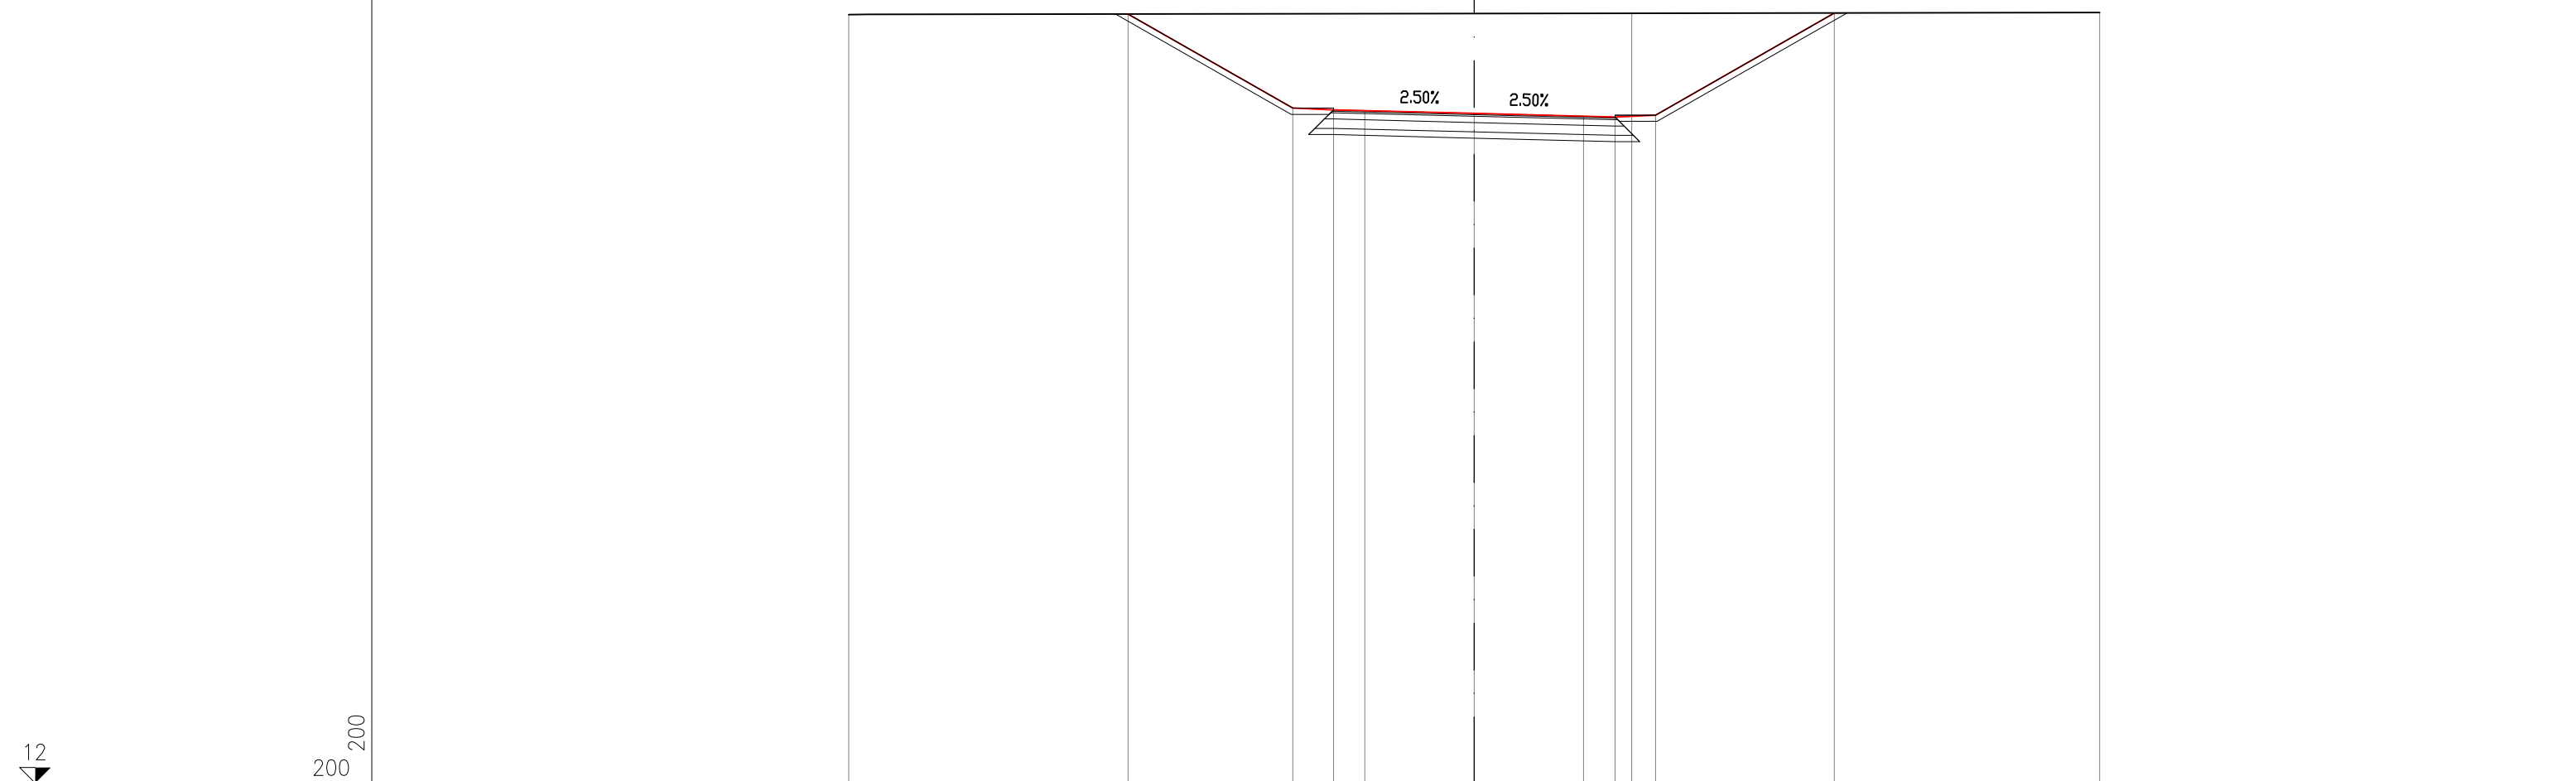


PROGRESSIVE TERRENO		-20.00						5.04							20.00
PARZIALI TERRENO			25.04							14.96					
QUOTE TERRENO		36.60						36.63							36.66
PROGRESSIVE PROGETTO			-11.06		-5.80	-4.50	-3.50	0.00		3.50	4.50	5.80			11.52
PARZIALI PROGETTO			5.26	1.30	1.00	3.50		3.50	1.00	1.30	5.72				
QUOTE PROGETTO			36.61	33.60	33.54	33.52	33.43		33.34	33.32	33.38			36.64	

SEZIONE IMM_MI-72

PROGRESSIVA 1240.00

STERRO	
B1	52.55 mq.
USURA	
a1	9.80 ml.
BINDER	
b1	9.90 ml.
BASE	
c1	10.42 ml.
FONDAZIONE LEGATA	
d1	11.10 ml.
FONDAZIONE NON LEGATA	
e1	11.42 ml.
VEGETALE	
f1	7.07 ml.
f2	6.26 ml.
Totale:	13.33 ml.
IDROSEMINA	
g1	6.67 ml.
g2	5.87 ml.
Totale:	12.54 ml.

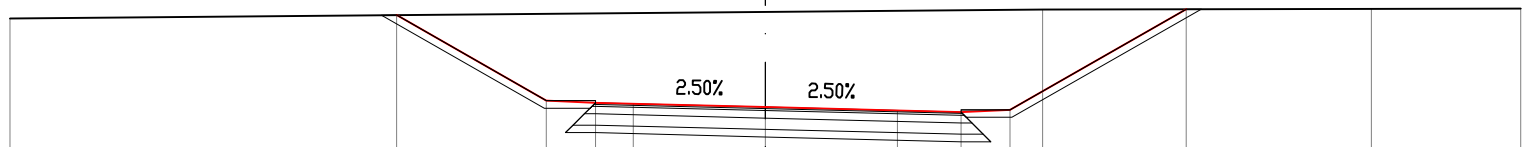

12
200
200


PROGRESSIVE TERRENO		-20.00					7.34			16.04	20.00
PARZIALI TERRENO			27.34					8.70		3.96	
QUOTE TERRENO		36.28					36.52			36.53	36.54
PROGRESSIVE PROGETTO			-9.77	-5.80	-4.50	-3.50	0.00	3.50	5.18	6.48	11.14
PARZIALI PROGETTO			3.97	1.30	1.00	3.50	3.50	1.68	1.30	4.66	
QUOTE PROGETTO		36.37	34.10	34.04	34.02	33.93	33.84	33.80	33.86	36.52	

STERRO	
B1	39.76 mq.
USURA	
a1	10.65 ml.
BINDER	
b1	10.75 ml.
BASE	
c1	11.27 ml.
FONDAZIONE LEGATA	
d1	11.95 ml.
FONDAZIONE NON LEGATA	
e1	12.27 ml.
VEGETALE	
f1	5.81 ml.
f2	4.61 ml.
Totale:	10.42 ml.
IDROSEMINA	
g1	5.40 ml.
g2	4.22 ml.
Totale:	9.62 ml.

SEZIONE IMM_MI-73

PROGRESSIVA 1260.00

12
 200
 200

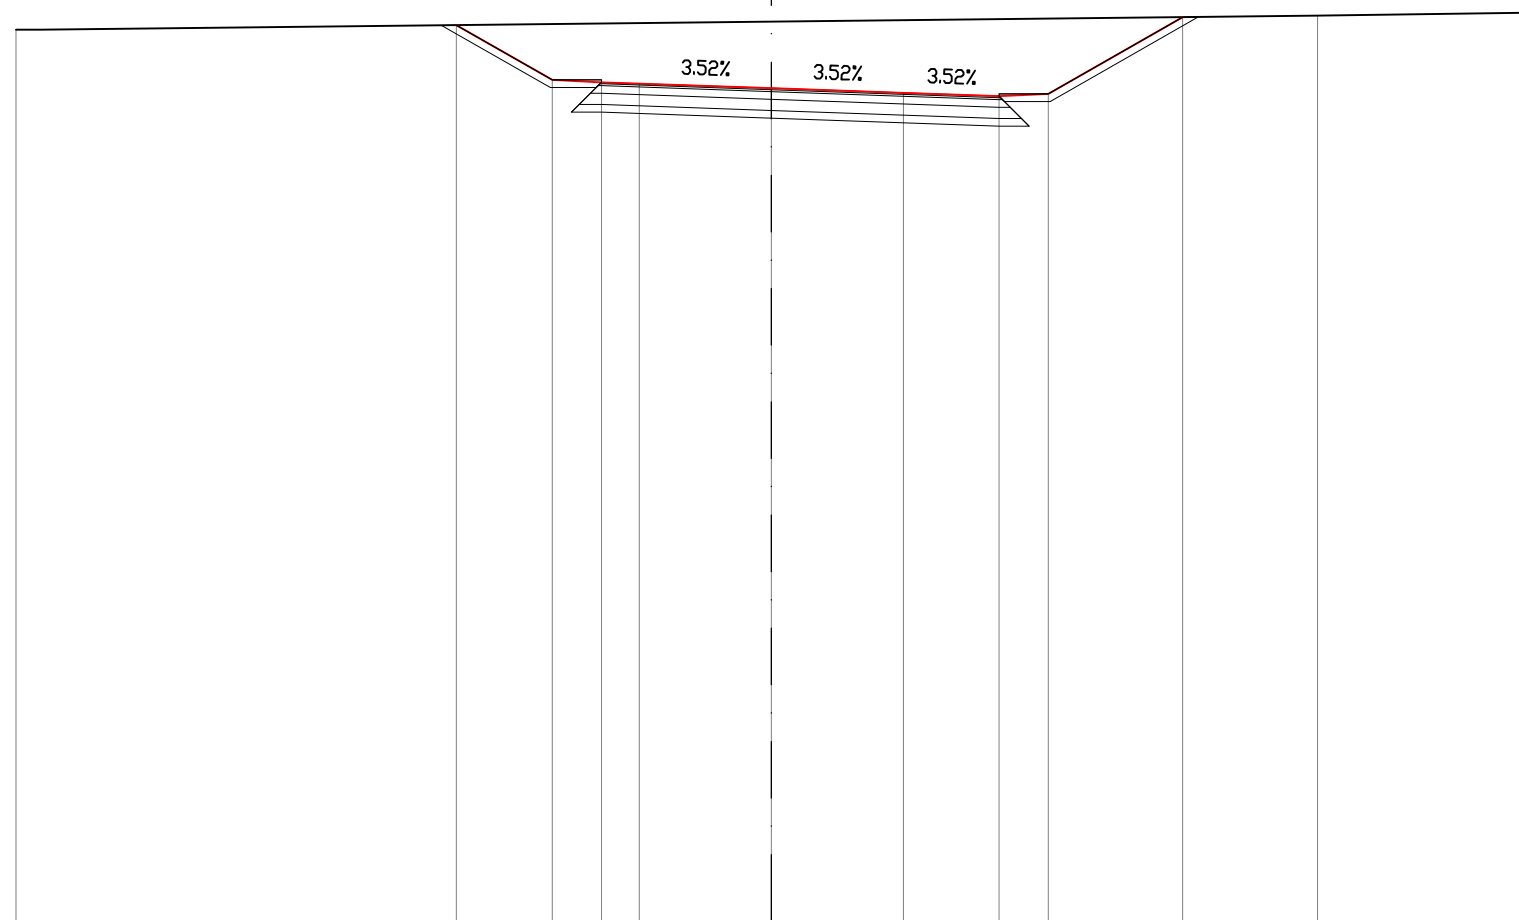


PROGRESSIVE TERRENO			-20.00									14.46	20.00
PARZIALI TERRENO						34.46						5.54	
QUOTE TERRENO			35.98									36.35	36.43
PROGRESSIVE PROGETTO				-8.34	-5.80	-4.50	-3.50	0.00	3.50	6.03	7.33	10.89	
PARZIALI PROGETTO				2.54	1.30	1.00	3.50		3.50	2.53	1.30	3.56	
QUOTE PROGETTO				36.10	34.65	34.59	34.55	34.43	34.31	34.22	34.28	36.31	

SEZIONE IMM_MI-74

PROGRESSIVA 1275.46

STERRO	
B1	32.91 mq.
USURA	
a1	11.03 ml.
BINDER	
b1	11.13 ml.
BASE	
c1	11.65 ml.
FONDAZIONE LEGATA	
d1	12.33 ml.
FONDAZIONE NON LEGATA	
e1	12.65 ml.
VEGETALE	
f1	5.44 ml.
f2	3.35 ml.
Totale:	8.79 ml.
IDROSEMINA	
g1	5.03 ml.
g2	2.96 ml.
Totale:	7.99 ml.

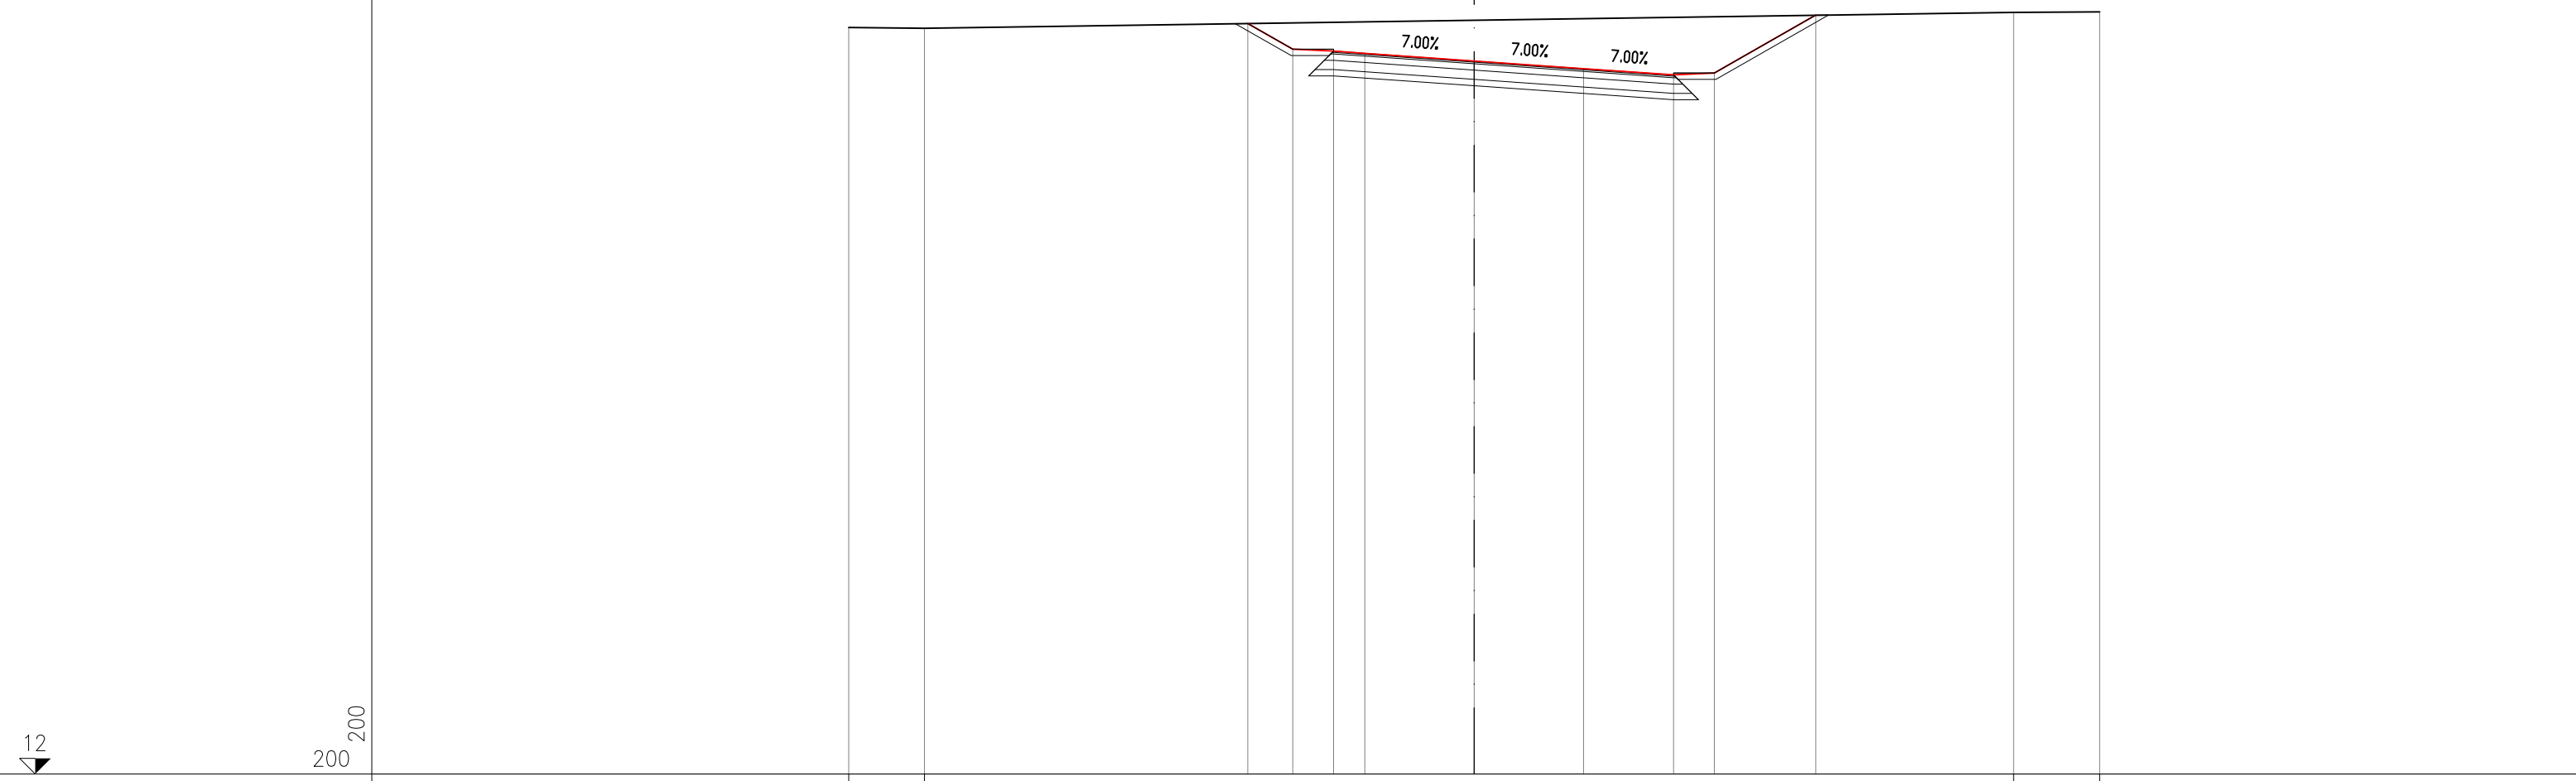


PROGRESSIVE TERRENO		-20.00	-17.58									17.25	20.00
PARZIALI TERRENO		2.42		34.83								2.75	
QUOTE TERRENO		35.89	35.87									36.37	36.39
PROGRESSIVE PROGETTO				-7.24	-5.80	-4.50	-3.50	0.00	3.50	6.38	7.68	10.92	
PARZIALI PROGETTO				1.44	1.30	1.00	3.50	3.50	2.88	1.30	3.24		
QUOTE PROGETTO				36.02	35.19	35.13	35.06	34.82	34.57	34.37	34.43	36.28	

STERRO	
B1	31.16 mq.
USURA	
a1	11.06 ml.
BINDER	
b1	11.16 ml.
BASE	
c1	11.68 ml.
FONDAZIONE LEGATA	
d1	12.36 ml.
FONDAZIONE NON LEGATA	
e1	12.68 ml.
VEGETALE	
f1	5.24 ml.
f2	3.15 ml.
Totale:	8.39 ml.
IDROSEMINA	
g1	4.83 ml.
g2	2.76 ml.
Totale:	7.59 ml.

SEZIONE IMM_MI-75

PROGRESSIVA 1279.71

12
200
200

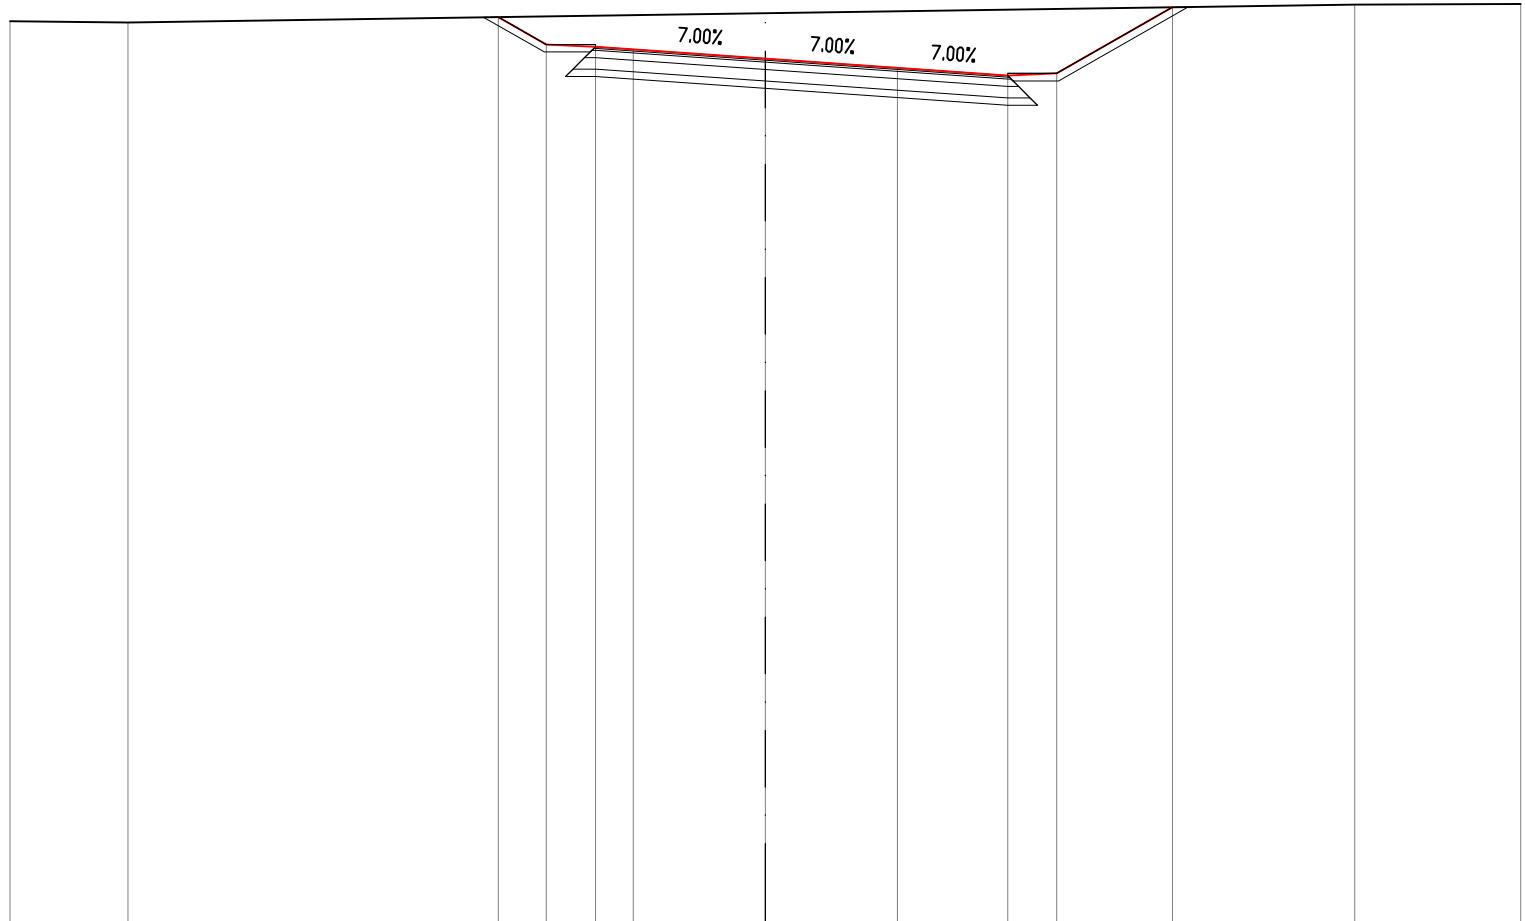


PROGRESSIVE TERRENO				-20.00		-16.88								15.60		20.00								
PARZIALI TERRENO					3.12					32.48					4.40									
QUOTE TERRENO				35.91		35.88								36.35		36.37								
PROGRESSIVE PROGETTO								-7.07		-5.80		-4.50		-3.50		0.00		3.50		6.41		7.71		10.78
PARZIALI PROGETTO									1.27		1.30		1.00		3.50		3.50		2.91		1.30		3.07	
QUOTE PROGETTO								36.02		35.30		35.24		35.17		34.92		34.68		34.47		34.53		36.28

SEZIONE IMM_MI-76

PROGRESSIVA 1283.95

STERRO	
B1	29.40 mq.
USURA	
a1	11.11 ml.
BINDER	
b1	11.21 ml.
BASE	
c1	11.73 ml.
FONDAZIONE LEGATA	
d1	12.41 ml.
FONDAZIONE NON LEGATA	
e1	12.73 ml.
VEGETALE	
f1	5.04 ml.
f2	2.96 ml.
Totale:	8.00 ml.
IDROSEMINA	
g1	4.63 ml.
g2	2.57 ml.
Totale:	7.20 ml.

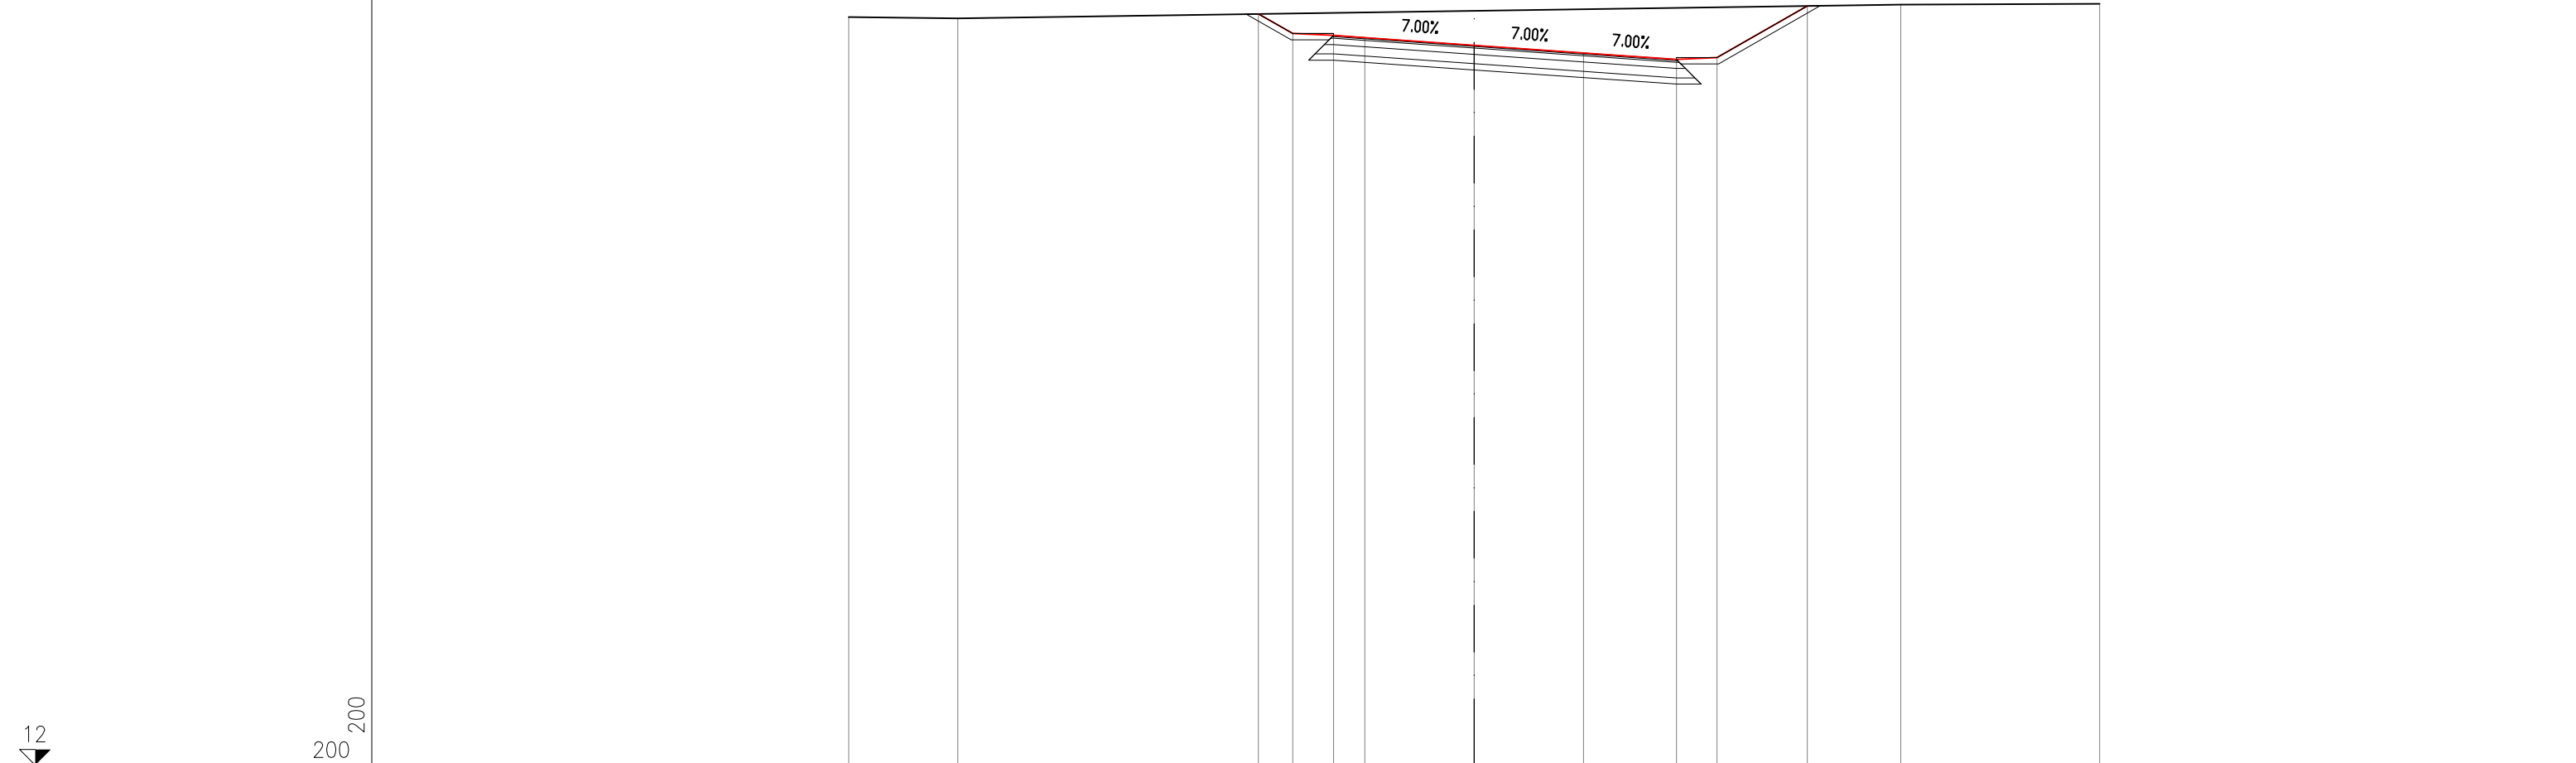


PROGRESSIVE TERRENO		-20.00	-16.51							13.64	20.00	
PARZIALI TERRENO			3.49			30.15				6.36		
QUOTE TERRENO		35.93	35.89							36.33	36.36	
PROGRESSIVE PROGETTO				-6.90	-5.80	-4.50	-3.50	0.00	3.50	6.46	7.76	10.65
PARZIALI PROGETTO				1.10	1.30	1.00	3.50	3.50	2.96	1.30	2.89	
QUOTE PROGETTO				36.03	35.40	35.34	35.27	35.03	34.78	34.58	34.64	36.29

SEZIONE IMM_MI-77

PROGRESSIVA 1296.58

STERRO	
B1	24.71 mq.
USURA	
a1	11.22 ml.
BINDER	
b1	11.32 ml.
BASE	
c1	11.84 ml.
FONDAZIONE LEGATA	
d1	12.52 ml.
FONDAZIONE NON LEGATA	
e1	12.84 ml.
VEGETALE	
f1	4.38 ml.
f2	2.43 ml.
Totale:	6.81 ml.
IDROSEMINA	
g1	3.97 ml.
g2	2.04 ml.
Totale:	6.01 ml.

12
200
200

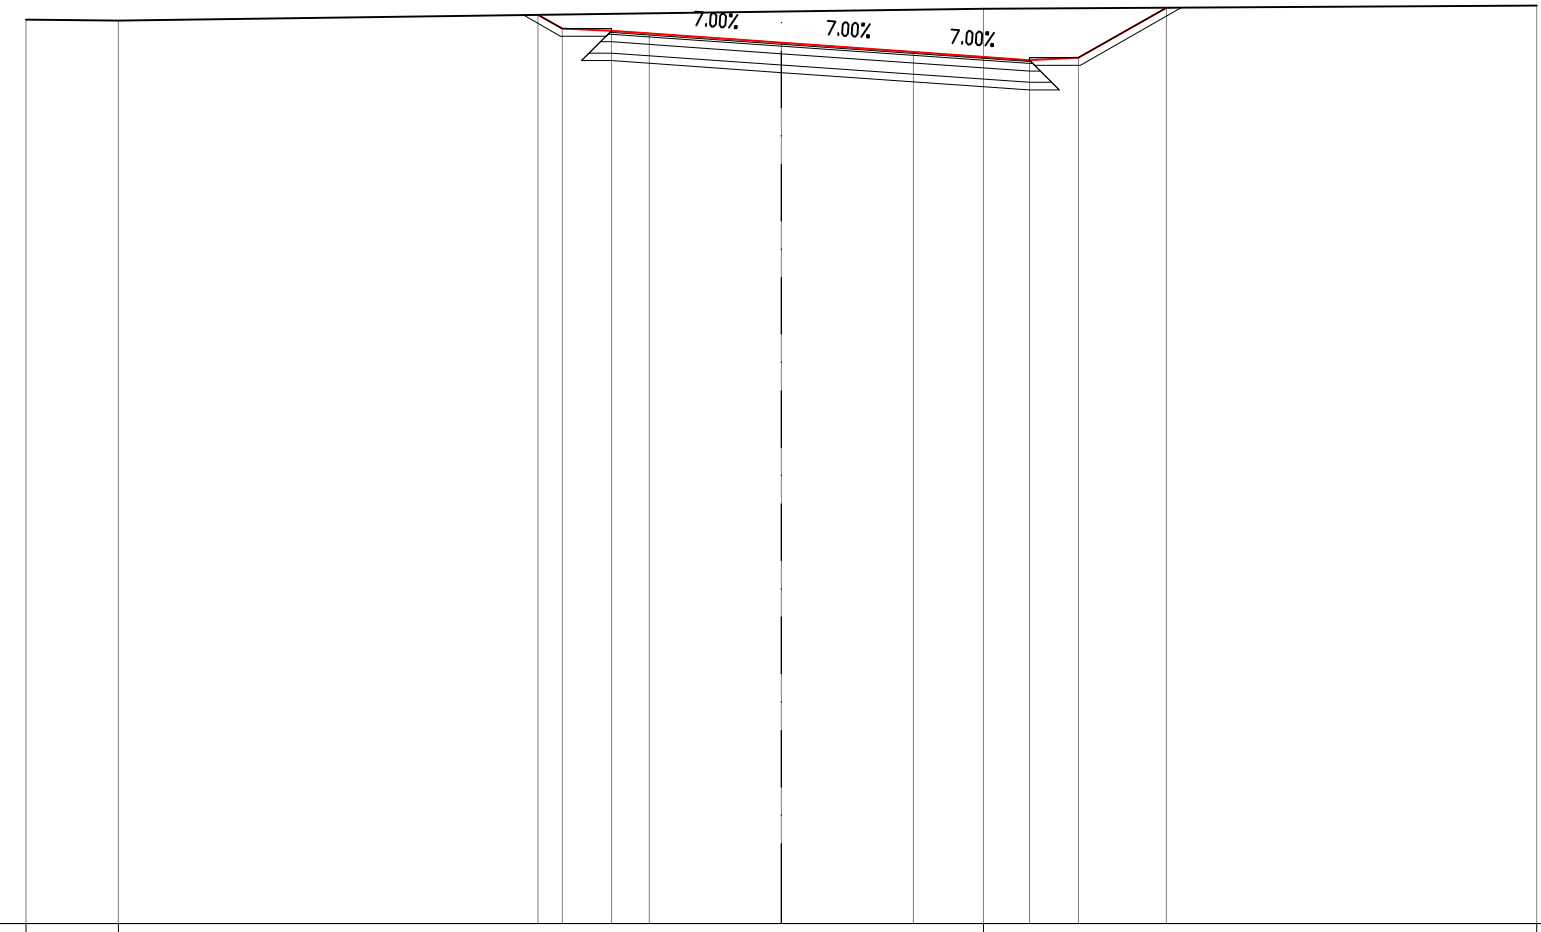

PROGRESSIVE TERRENO		-20.00	-17.55			5.35		20.00				
PARZIALI TERRENO		2.45		22.90			14.65					
QUOTE TERRENO		35.96	35.93			36.25		36.32				
PROGRESSIVE PROGETTO				-6.44	-5.80	-4.50	-3.50	0.00	3.50	6.57	7.87	10.19
PARZIALI PROGETTO				0.64	1.30	1.00	3.50	3.50	3.07	1.30	2.32	
QUOTE PROGETTO				36.09	35.72	35.66	35.59	35.34	35.10	34.88	34.94	36.27

SEZIONE IMM_MI-78

PROGRESSIVA 1320.00

STERRO	
B1	0.04 mq.
B2	13.33 mq.
Totale:	13.37 mq.
USURA	
a1	10.33 ml.
BINDER	
b1	10.43 ml.
BASE	
c1	10.95 ml.
FONDAZIONE LEGATA	
d1	11.63 ml.
FONDAZIONE NON LEGATA	
e1	11.95 ml.
VEGETALE	
f1	2.97 ml.
f2	2.07 ml.
Totale:	5.04 ml.
IDROSEMINA	
g1	2.57 ml.
g2	1.64 ml.
Totale:	4.21 ml.
SCOTICO	
l1	0.00 ml.




13
200
200

PROGRESSIVE TERRENO	-20.00	20.00
PARZIALI TERRENO	40.00	
QUOTE TERRENO	36.05	36.30
PROGRESSIVE PROGETTO	-6.10 -5.80 -4.50 -3.50	0.00 3.50 5.69 6.99 8.09
PARZIALI PROGETTO	0.30 1.30 1.00 3.50	3.50 2.19 1.30 1.10
QUOTE PROGETTO	36.14 36.30 36.24 36.17	35.93 35.68 35.53 35.59 36.22

SEZIONE IMM_MI-79

PROGRESSIVA 1340.00

RILEVATO	
A1	0.49 mq.
STERRO	
B1	7.04 mq.
USURA	
a1	10.34 ml.
BINDER	
b1	10.44 ml.
BASE	
c1	10.96 ml.
FONDAZIONE LEGATA	
d1	11.64 ml.
FONDAZIONE NON LEGATA	
e1	11.96 ml.
VEGETALE	
f1	1.98 ml.
f2	3.13 ml.
Totale:	5.11 ml.
IDROSEMINA	
g1	1.58 ml.
g2	2.59 ml.
Totale:	4.17 ml.
SCOTICO	
l1	1.30 ml.

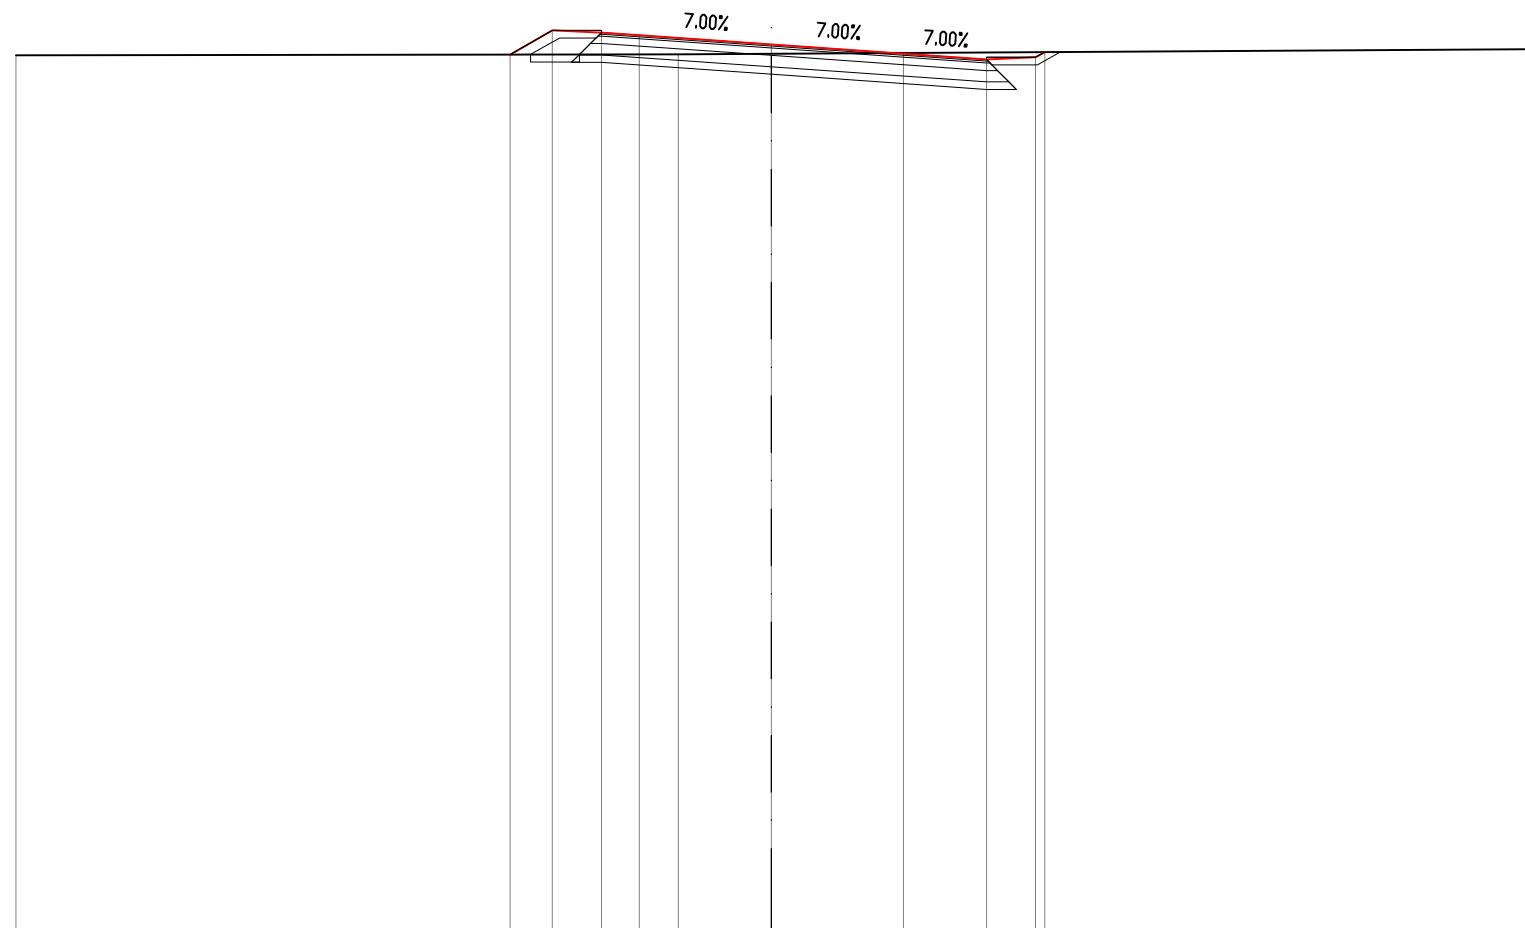

13
200
200


PROGRESSIVE TERRENO		-20.00		-2.46		20.00					
PARZIALI TERRENO			17.54		22.46						
QUOTE TERRENO		36.14		36.17		36.30					
PROGRESSIVE PROGETTO			-6.92	-5.80	-4.50	-3.50	0.00	3.50	5.70	7.00	7.24
PARZIALI PROGETTO			1.12	1.30	1.00	3.50	3.50	2.20	1.30	0.24	
QUOTE PROGETTO		36.16	36.80	36.74	36.67	36.43	36.18	36.03	36.09	36.23	

SEZIONE IMM_MI-80

PROGRESSIVA 1360.00

- RILEVATO
- A1 0.11 mq.
- STERRO
- B1 2.17 mq.
- USURA
- a1 5.96 ml.
- BINDER
- b1 6.01 ml.
- BASE
- c1 6.27 ml.
- FONDAZIONE LEGATA
- d1 6.61 ml.
- FONDAZIONE NON LEGATA
- e1 6.77 ml.
- VEGETALE
- f1 2.44 ml.
- IDROSEMINA
- g1 1.90 ml.
- SCOTICO
- l1 1.04 ml.

13
200
200

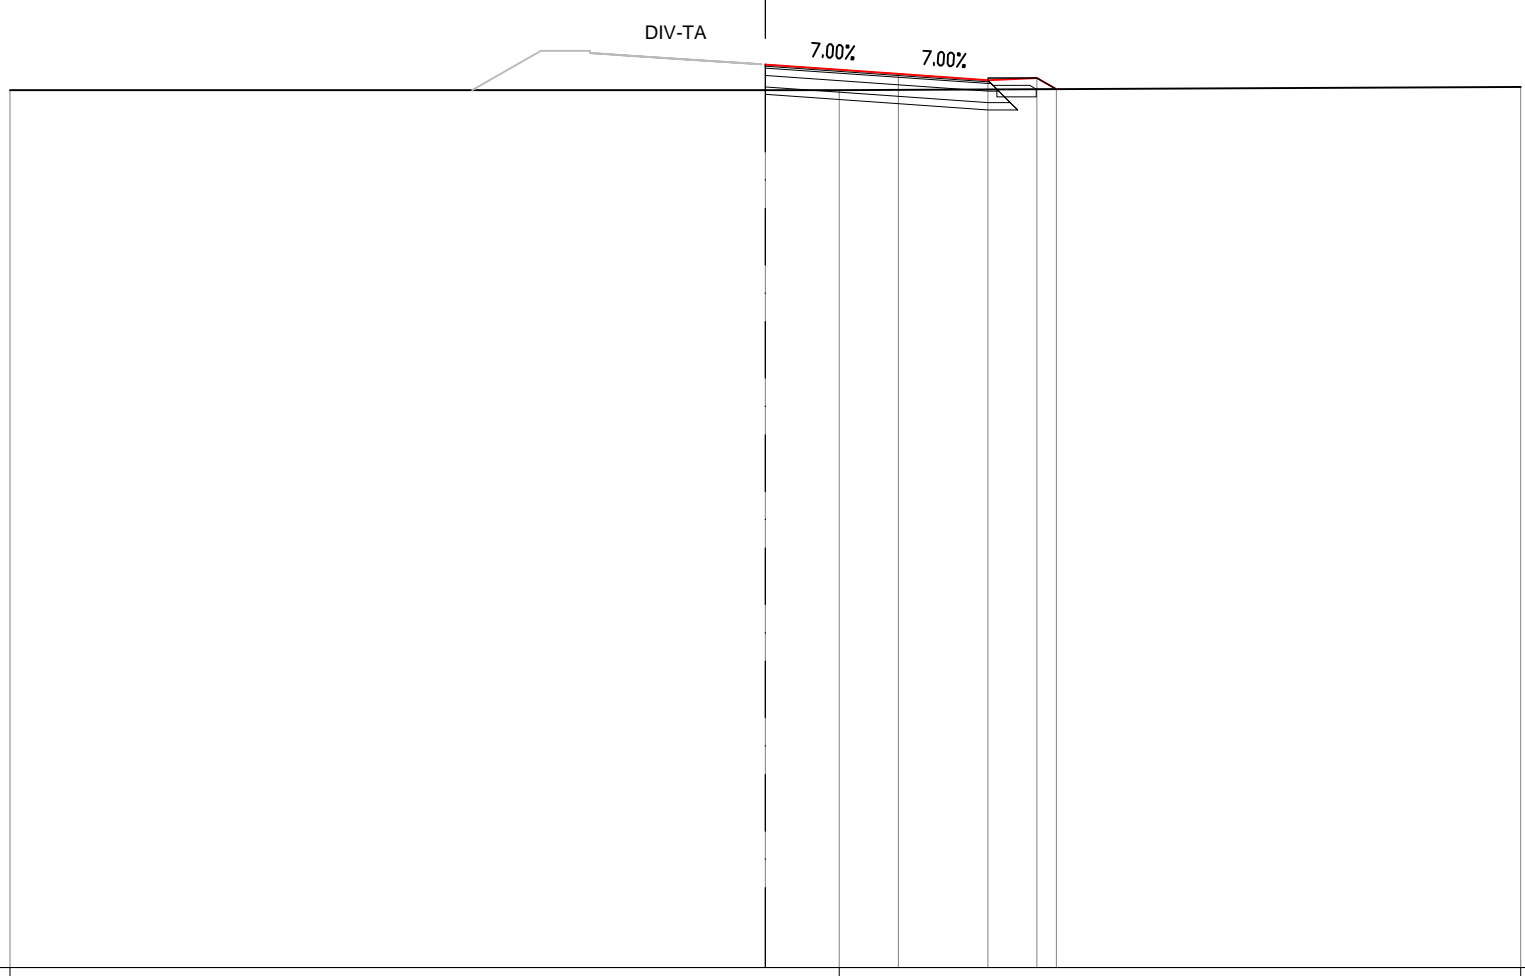


PROGRESSIVE TERRENO	-20.00	1.95	20.00
PARZIALI TERRENO	21.95	18.05	
QUOTE TERRENO	36.25	36.25	36.34
PROGRESSIVE PROGETTO		0.00	3.52
PARZIALI PROGETTO		3.52	2.37
QUOTE PROGETTO		36.93	36.68

SEZIONE IMM_MI-81

PROGRESSIVA 1368.11

RILEVATO	
A1	0.06 mq.
A2	0.28 mq.
Totale:	0.34 mq.
STERRO	
B1	1.19 mq.
USURA	
a1	6.48 ml.
BINDER	
b1	6.53 ml.
BASE	
c1	6.79 ml.
FONDAZIONE LEGATA	
d1	7.13 ml.
FONDAZIONE NON LEGATA	
e1	7.29 ml.
VEGETALE	
f1	2.79 ml.
IDROSEMINA	
g1	2.25 ml.
SCOTICO	
l1	1.16 ml.
l2	1.32 ml.
Totale:	2.48 ml.

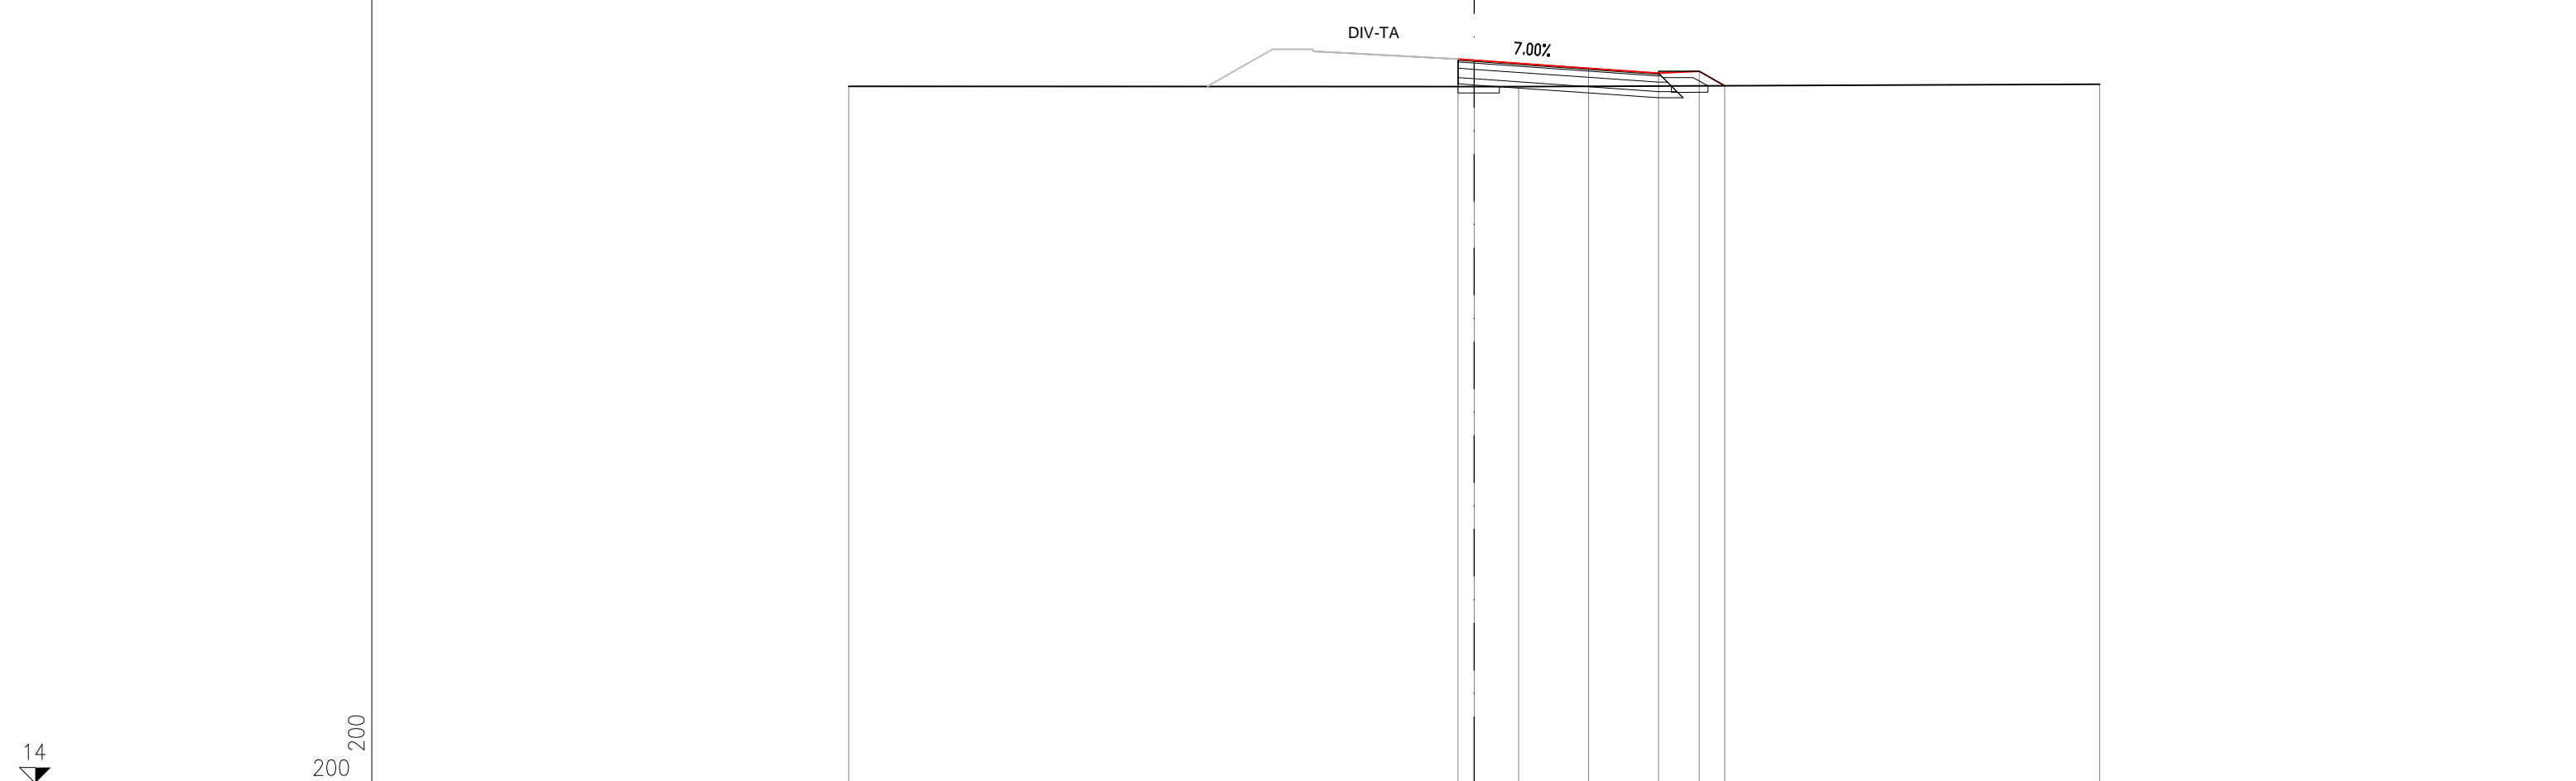


PROGRESSIVE TERRENO		-20.00		1.42		20.00	
PARZIALI TERRENO			21.42		18.58		
QUOTE TERRENO		36.30		36.29		36.36	
PROGRESSIVE PROGETTO				-0.52		3.66	5.89
PARZIALI PROGETTO				0.00	3.66	2.23	1.30
QUOTE PROGETTO				37.17	36.88	36.72	36.78
				37.13			36.31

SEZIONE IMM_MI-82

PROGRESSIVA 1380.00

RILEVATO	
A1	1.36 mq.
A2	0.58 mq.
Totale:	1.94 mq.
STERRO	
B1	0.23 mq.
USURA	
a1	8.12 ml.
BINDER	
b1	8.17 ml.
BASE	
c1	8.43 ml.
FONDAZIONE LEGATA	
d1	8.77 ml.
FONDAZIONE NON LEGATA	
e1	8.93 ml.
VEGETALE	
f1	3.26 ml.
IDROSEMINA	
g1	2.72 ml.
SCOTICO	
l1	1.35 ml.
l2	6.16 ml.
Totale:	7.51 ml.

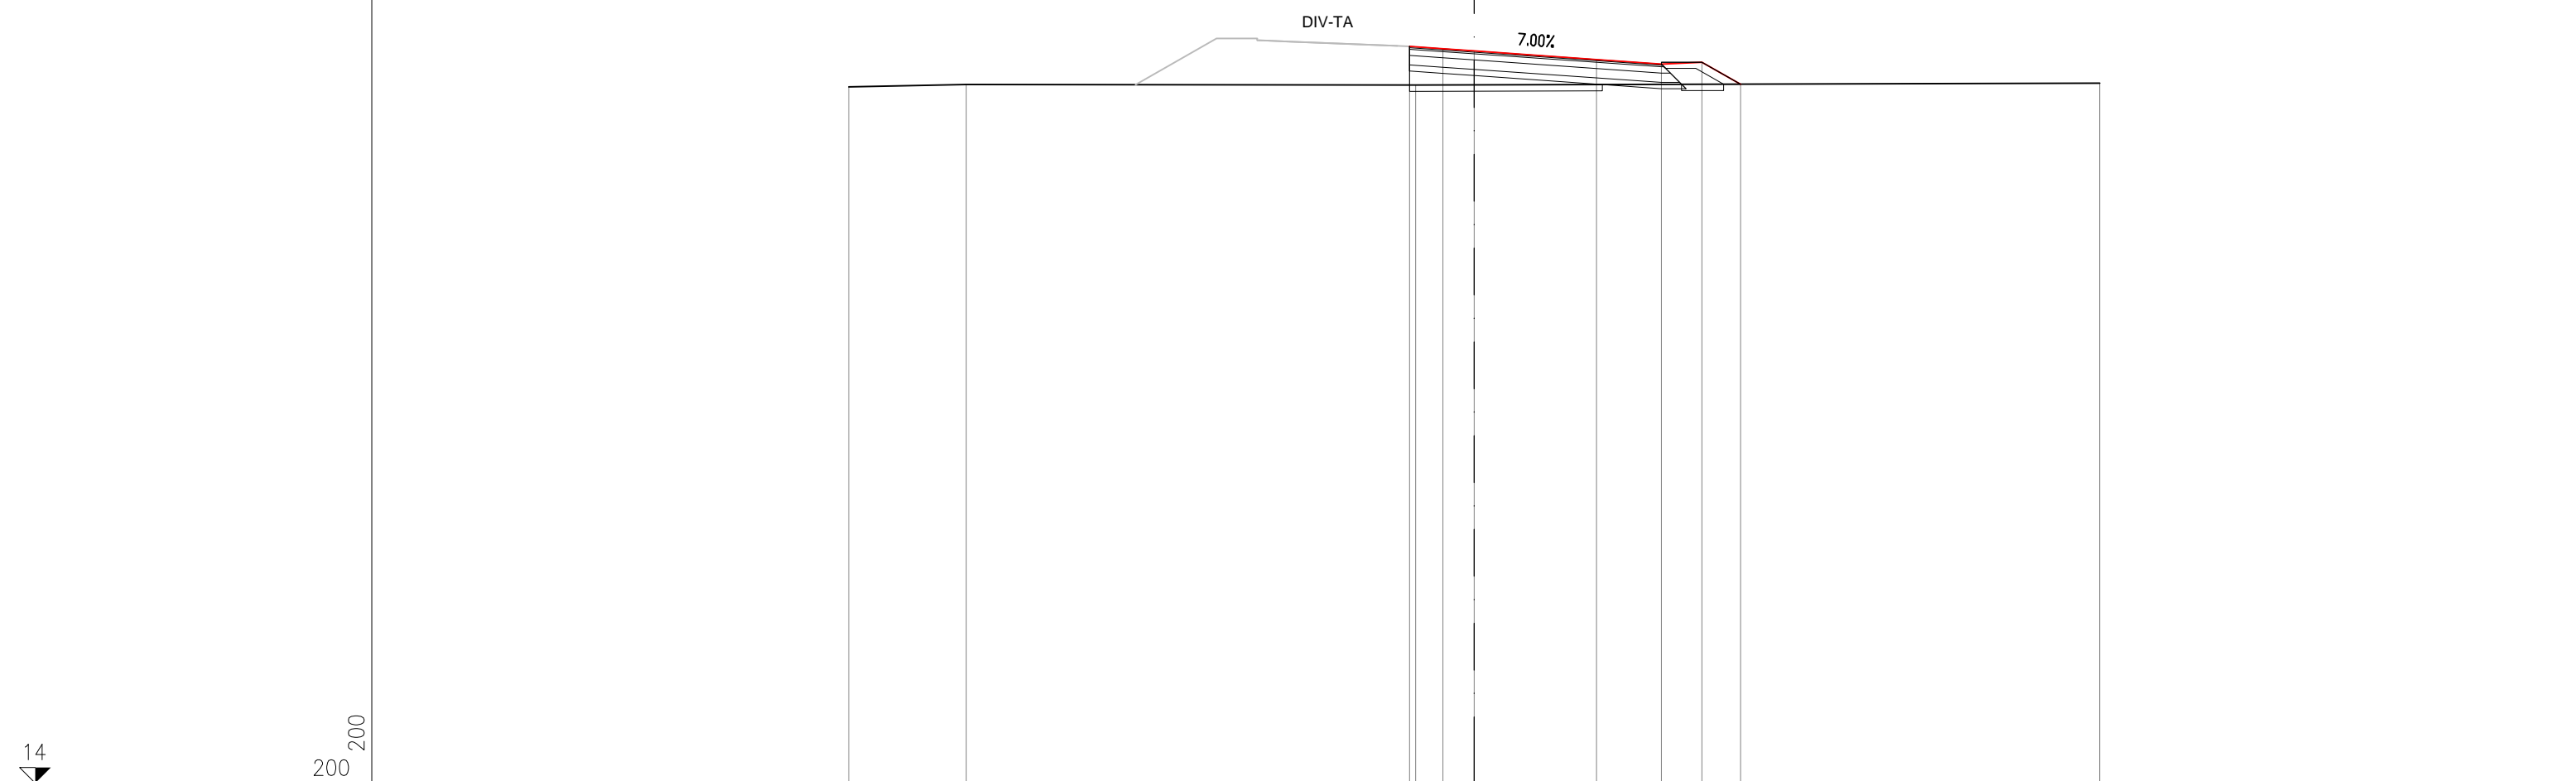


PROGRESSIVE TERRENO		-20.00	-16.24	-1.87						20.00	
PARZIALI TERRENO		3.76		14.37					21.87		
QUOTE TERRENO		36.28	36.36	36.34						36.40	
PROGRESSIVE PROGETTO				-2.07	-1.00	0.00		3.91	5.98	7.28	8.52
PARZIALI PROGETTO				1.07	1.00		3.91	2.07	1.30	1.24	
QUOTE PROGETTO				37.57	37.50	37.43		37.16	37.01	37.07	36.37

14
200
200

SEZIONE IMM_MI-83

PROGRESSIVA 1400.00

RILEVATO	
A1	9.95 mq.
USURA	
a1	7.32 ml.
BINDER	
b1	7.42 ml.
BASE	
c1	7.94 ml.
FONDAZIONE LEGATA	
d1	8.62 ml.
FONDAZIONE NON LEGATA	
e1	8.94 ml.
VEGETALE	
f1	4.27 ml.
f2	3.52 ml.
Totale:	7.79 ml.
IDROSEMINA	
g1	3.73 ml.
g2	3.52 ml.
Totale:	7.25 ml.
SCOTICO	
l1	13.29 ml.

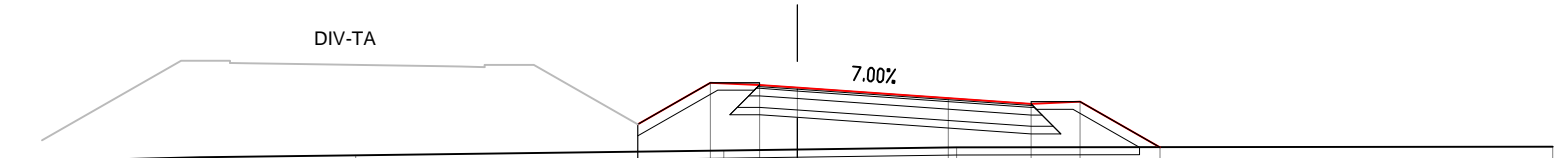


14
200
200

PROGRESSIVE TERRENO		-20.00	-15.84	-11.69		-1.95		4.21		20.00		
PARZIALI TERRENO		4.16	4.15	9.74	6.16	15.79						
QUOTE TERRENO		35.98	36.08	36.14	36.26	36.34	36.36					
PROGRESSIVE PROGETTO					-4.23	-2.30	-1.00	0.00	4.00	6.19	7.49	9.60
PARZIALI PROGETTO					1.93	1.30	1.00	4.00	2.19	1.30	2.11	
QUOTE PROGETTO					36.96	38.06	38.00	37.93	37.65	37.50	37.56	36.35

SEZIONE IMM_MI-84

PROGRESSIVA 1420.00

RILEVATO	
A1	21.39 mq.
USURA	
a1	7.37 ml.
BINDER	
b1	7.47 ml.
BASE	
c1	7.99 ml.
FONDAZIONE LEGATA	
d1	8.67 ml.
FONDAZIONE NON LEGATA	
e1	8.99 ml.
VEGETALE	
f1	5.50 ml.
f2	7.14 ml.
Totale:	12.64 ml.
IDROSEMINA	
g1	4.98 ml.
g2	6.60 ml.
Totale:	11.58 ml.
SCOTICO	
l1	16.57 ml.

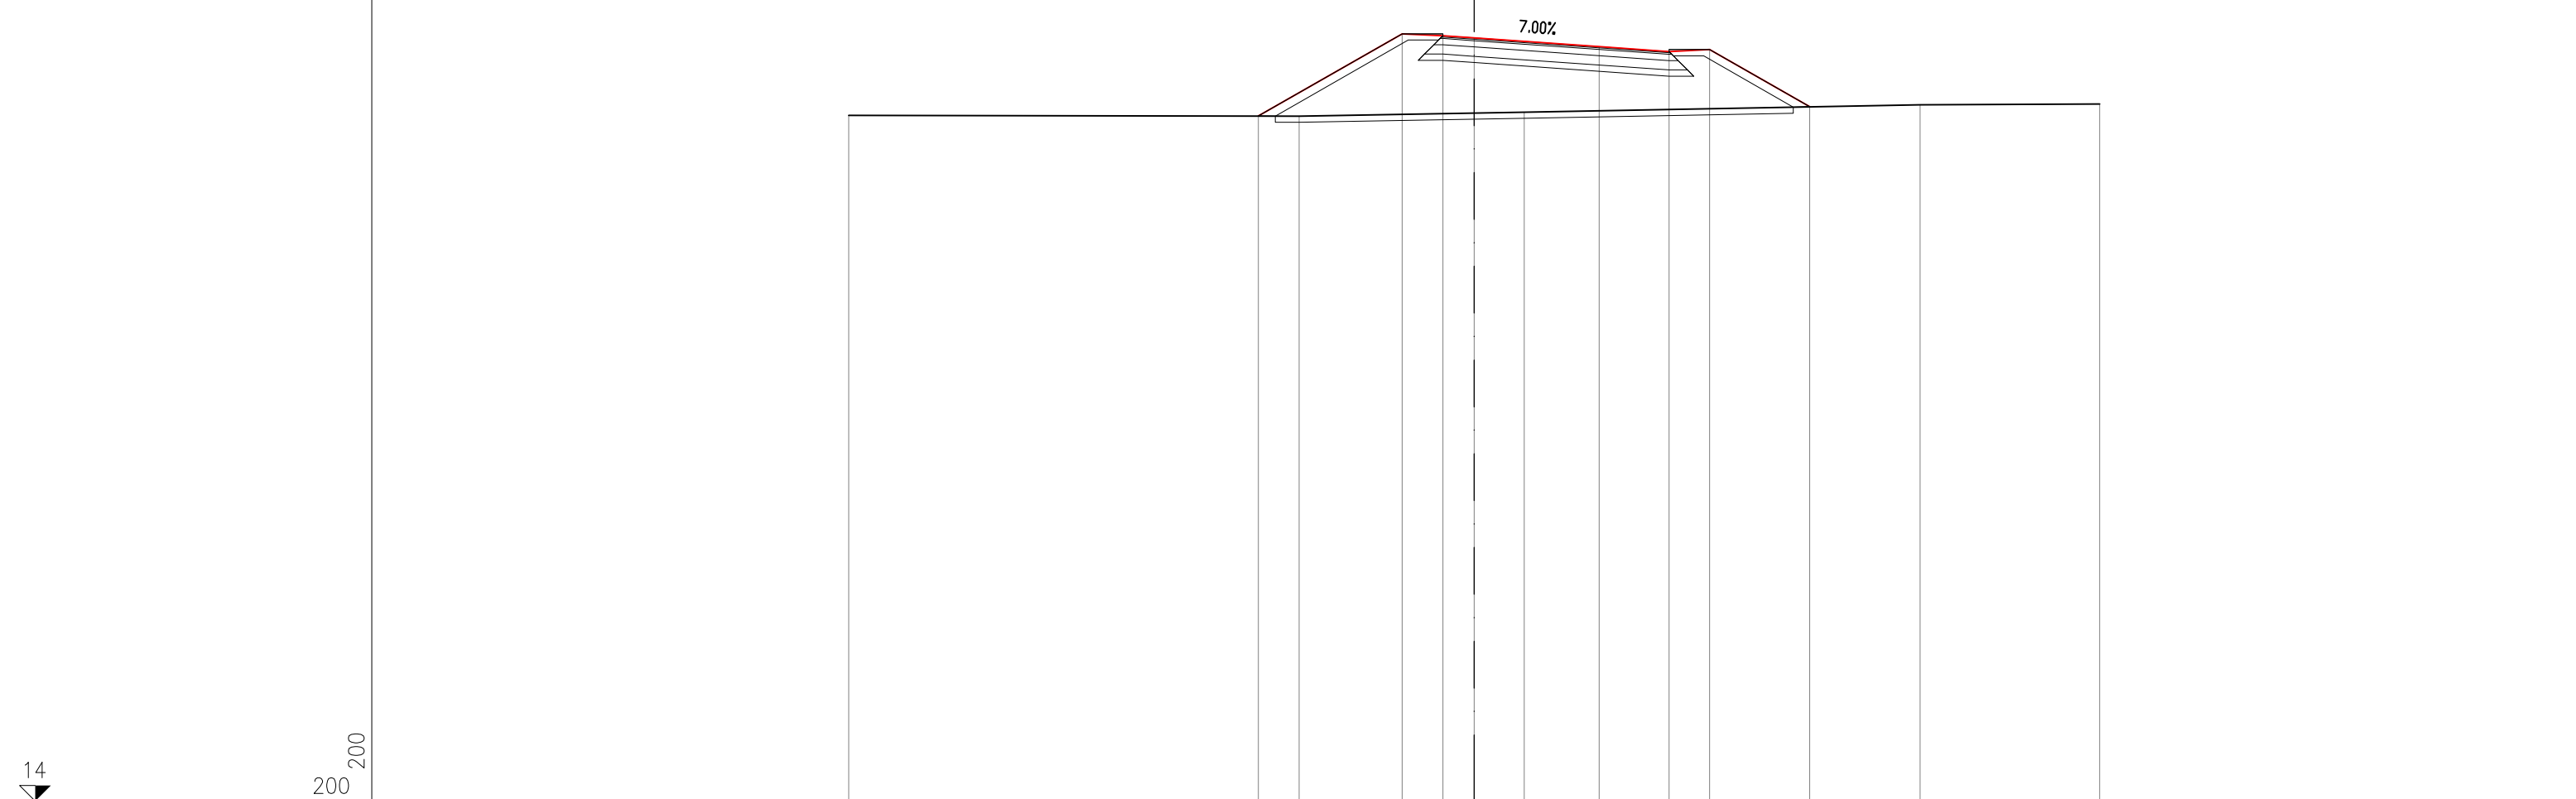


PROGRESSIVE TERRENO		-20.00		-5.60		1.60		14.26		20.00								
PARZIALI TERRENO			14.40		7.20		12.66		5.74									
QUOTE TERRENO		35.95		35.93		36.05		36.29		36.31								
PROGRESSIVE PROGETTO			-6.90		-2.30		-1.00		0.00		4.00		6.23		7.53		10.73	
PARZIALI PROGETTO				4.60		1.30		1.00		4.00		2.23		1.30		3.20		
QUOTE PROGETTO			35.93		38.56		38.50		38.43		38.15		37.99		38.05		36.23	

SEZIONE IMM_MI-86

PROGRESSIVA 1452.28

RILEVATO	
A1	32.94 mq.
USURA	
a1	6.50 ml.
BINDER	
b1	6.60 ml.
BASE	
c1	7.12 ml.
FONDAZIONE LEGATA	
d1	7.80 ml.
FONDAZIONE NON LEGATA	
e1	8.12 ml.
VEGETALE	
f1	7.38 ml.
f2	9.14 ml.
Totale:	16.52 ml.
IDROSEMINA	
g1	6.86 ml.
g2	8.64 ml.
Totale:	15.50 ml.
SCOTICO	
l1	19.26 ml.

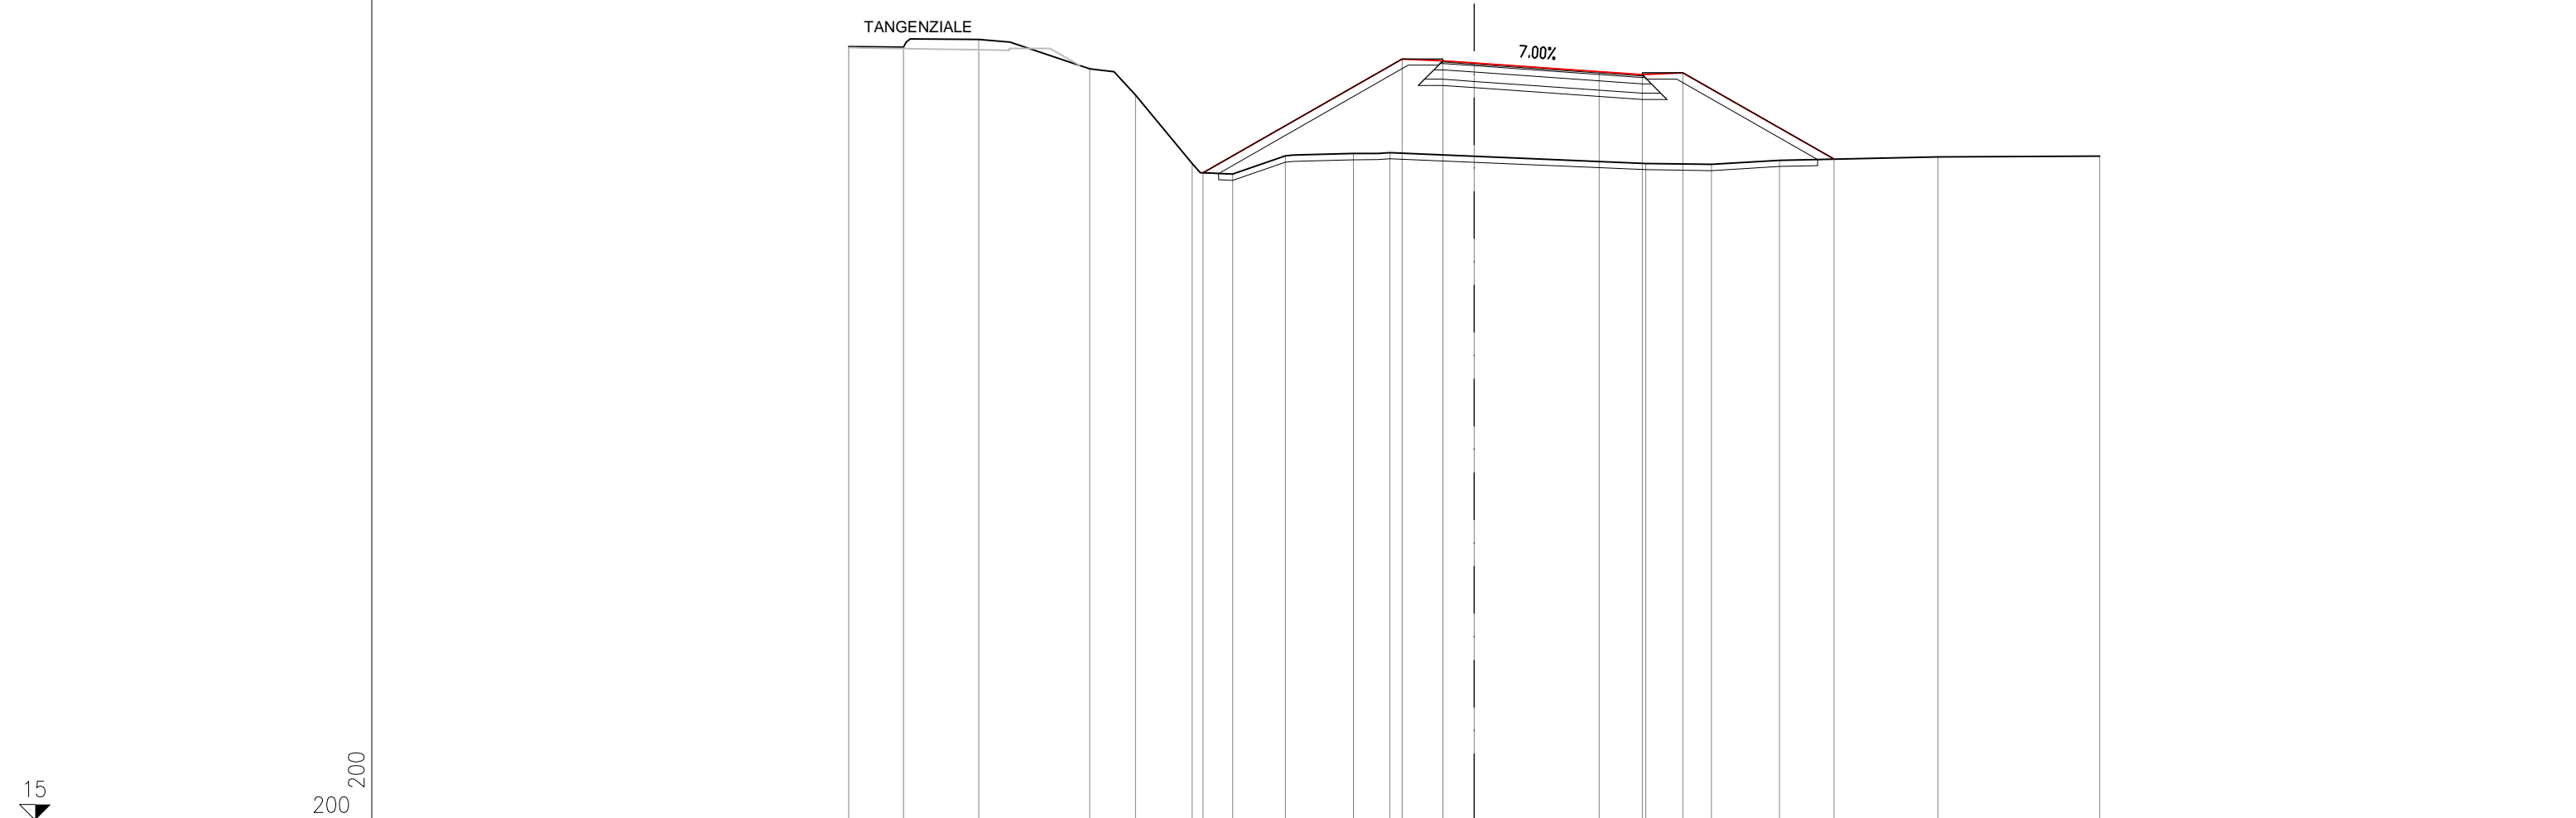


15
200
200

PROGRESSIVE TERRENO		-20.00	-18.25	-15.84	-12.29	-10.83	-9.02	-7.73	-6.04	-3.86	-2.69		5.48	7.58	9.77		14.82		20.00
PARZIALI TERRENO		1.75	2.41	3.55	1.46	1.81	1.29	1.69	2.18	1.17	8.17	2.10	2.19	5.05	5.18				
QUOTE TERRENO		39.76	39.75	39.99	39.05	38.22	36.02	35.68	36.26	36.34	36.37	36.02	35.99	36.12	36.23	36.25			
PROGRESSIVE PROGETTO							-8.67				-2.30	-1.00	0.00			4.00	5.37	6.67	11.50
PARZIALI PROGETTO								6.37			1.30	1.00	4.00	1.37	1.30	4.83			
QUOTE PROGETTO							35.72			39.37	39.31	39.24			38.96	38.86	38.92		36.16

SEZIONE IMM_MI-87

PROGRESSIVA 1455.89

RILEVATO	
A1	33.71 mq.
USURA	
a1	6.32 ml.
BINDER	
b1	6.42 ml.
BASE	
c1	6.94 ml.
FONDAZIONE LEGATA	
d1	7.62 ml.
FONDAZIONE NON LEGATA	
e1	7.94 ml.
VEGETALE	
f1	7.59 ml.
f2	5.90 ml.
Totale:	13.49 ml.
IDROSEMINA	
g1	7.06 ml.
g2	5.90 ml.
Totale:	12.96 ml.
SCOTICO	
l1	17.36 ml.

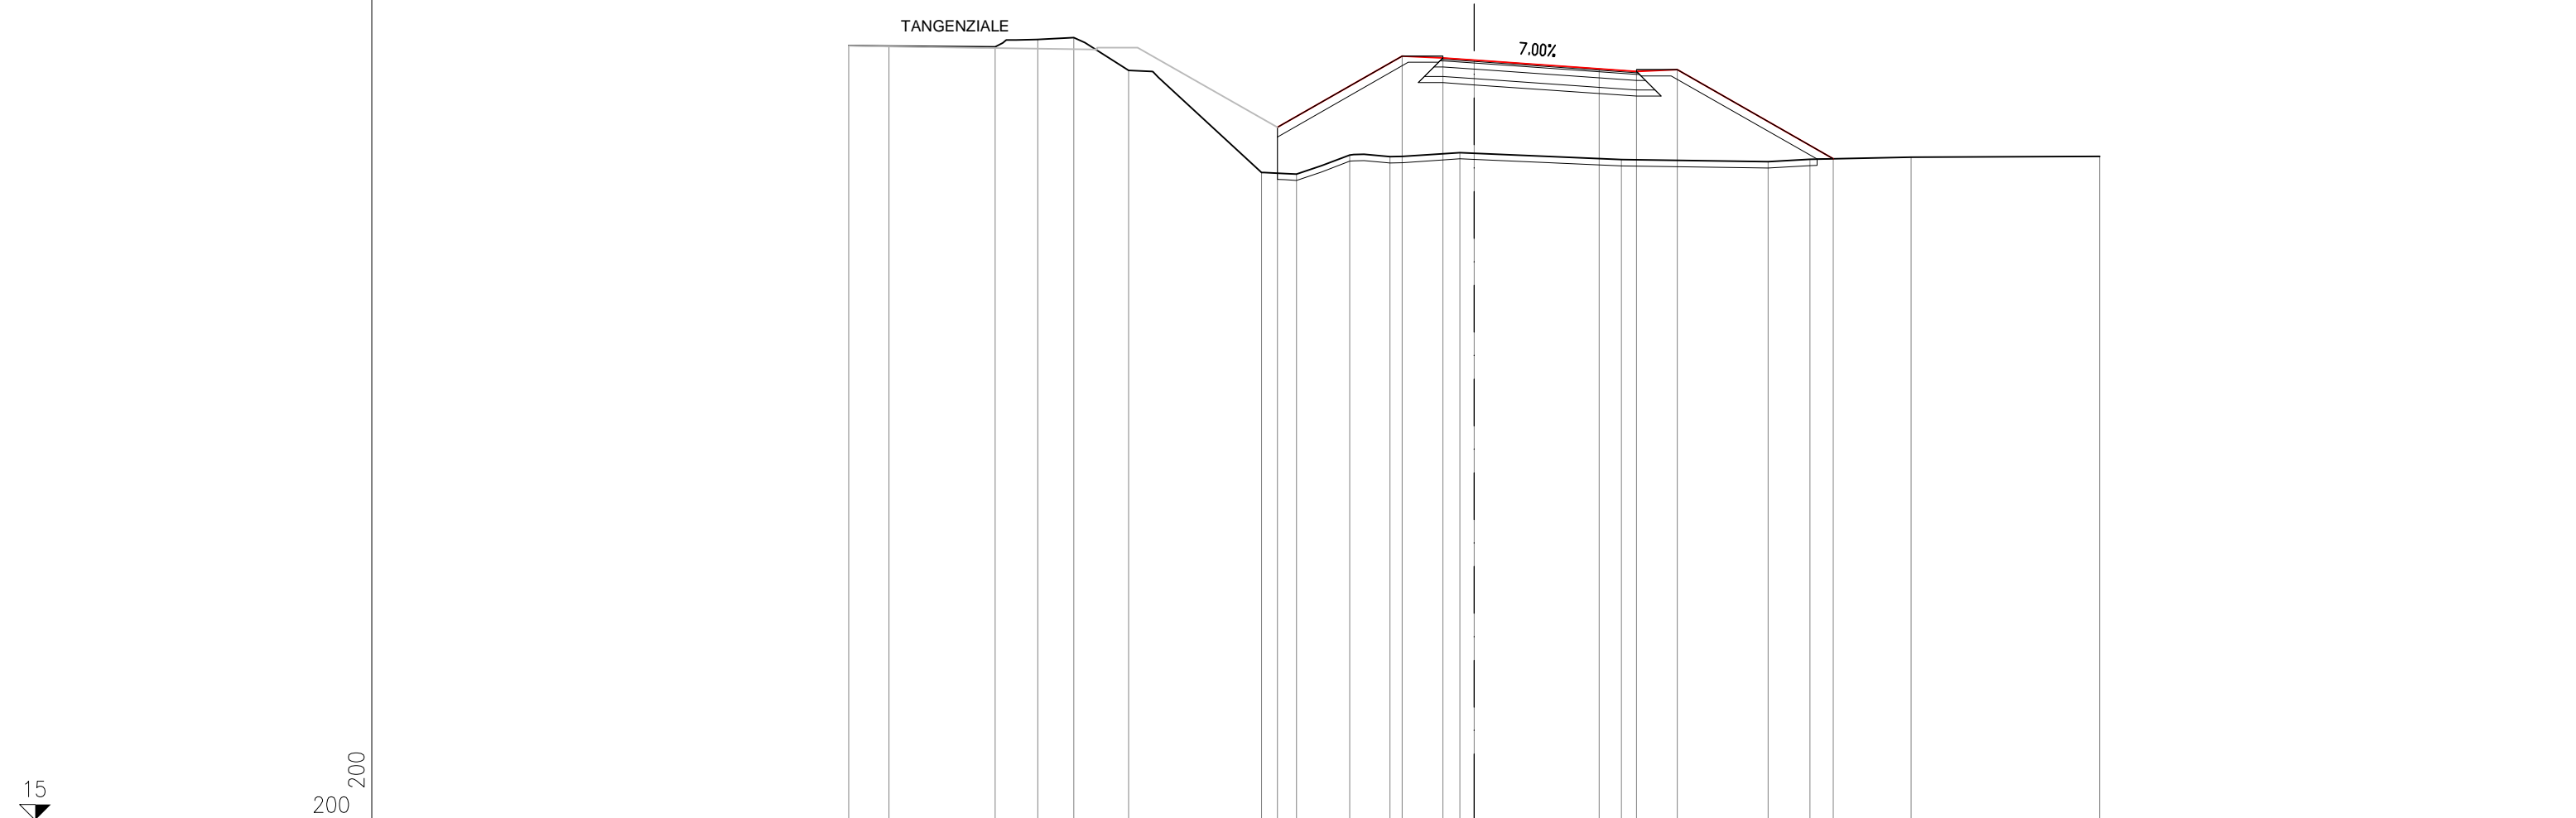


15
200
200

PROGRESSIVE TERRENO	-20.00	-18.71	-15.32	-13.95	-12.80	-11.05	-6.80	-5.68	-3.98	-2.70	-0.46	4.71	9.40	10.73	13.97	20.00
PARZIALI TERRENO	1.29	3.39	1.37	1.15	1.75	4.25	1.12	1.70	1.28	2.24	5.17	4.69	1.33	3.24	6.03	
QUOTE TERRENO	39.79	39.78	39.76	39.99	40.05	39.00	35.73	35.68	36.29	36.24	36.37	36.14	36.07	36.15	36.22	36.25
PROGRESSIVE PROGETTO							-6.29			-2.30	-1.00	0.00	4.00	5.19	6.49	11.49
PARZIALI PROGETTO								3.99	1.30	1.00	4.00	1.19	1.30	5.00		
QUOTE PROGETTO							37.18		39.46	39.40	39.33	39.05	38.96	39.02		36.17

SEZIONE IMM_MI-88

PROGRESSIVA 1459.50

RILEVATO	
A1	33.14 mq.
USURA	
a1	6.15 ml.
BINDER	
b1	6.25 ml.
BASE	
c1	6.77 ml.
FONDAZIONE LEGATA	
d1	7.45 ml.
FONDAZIONE NON LEGATA	
e1	7.77 ml.
VEGETALE	
f1	7.72 ml.
f2	4.56 ml.
Totale:	12.28 ml.
IDROSEMINA	
g1	7.23 ml.
g2	4.56 ml.
Totale:	11.79 ml.
SCOTICO	
l1	16.22 ml.

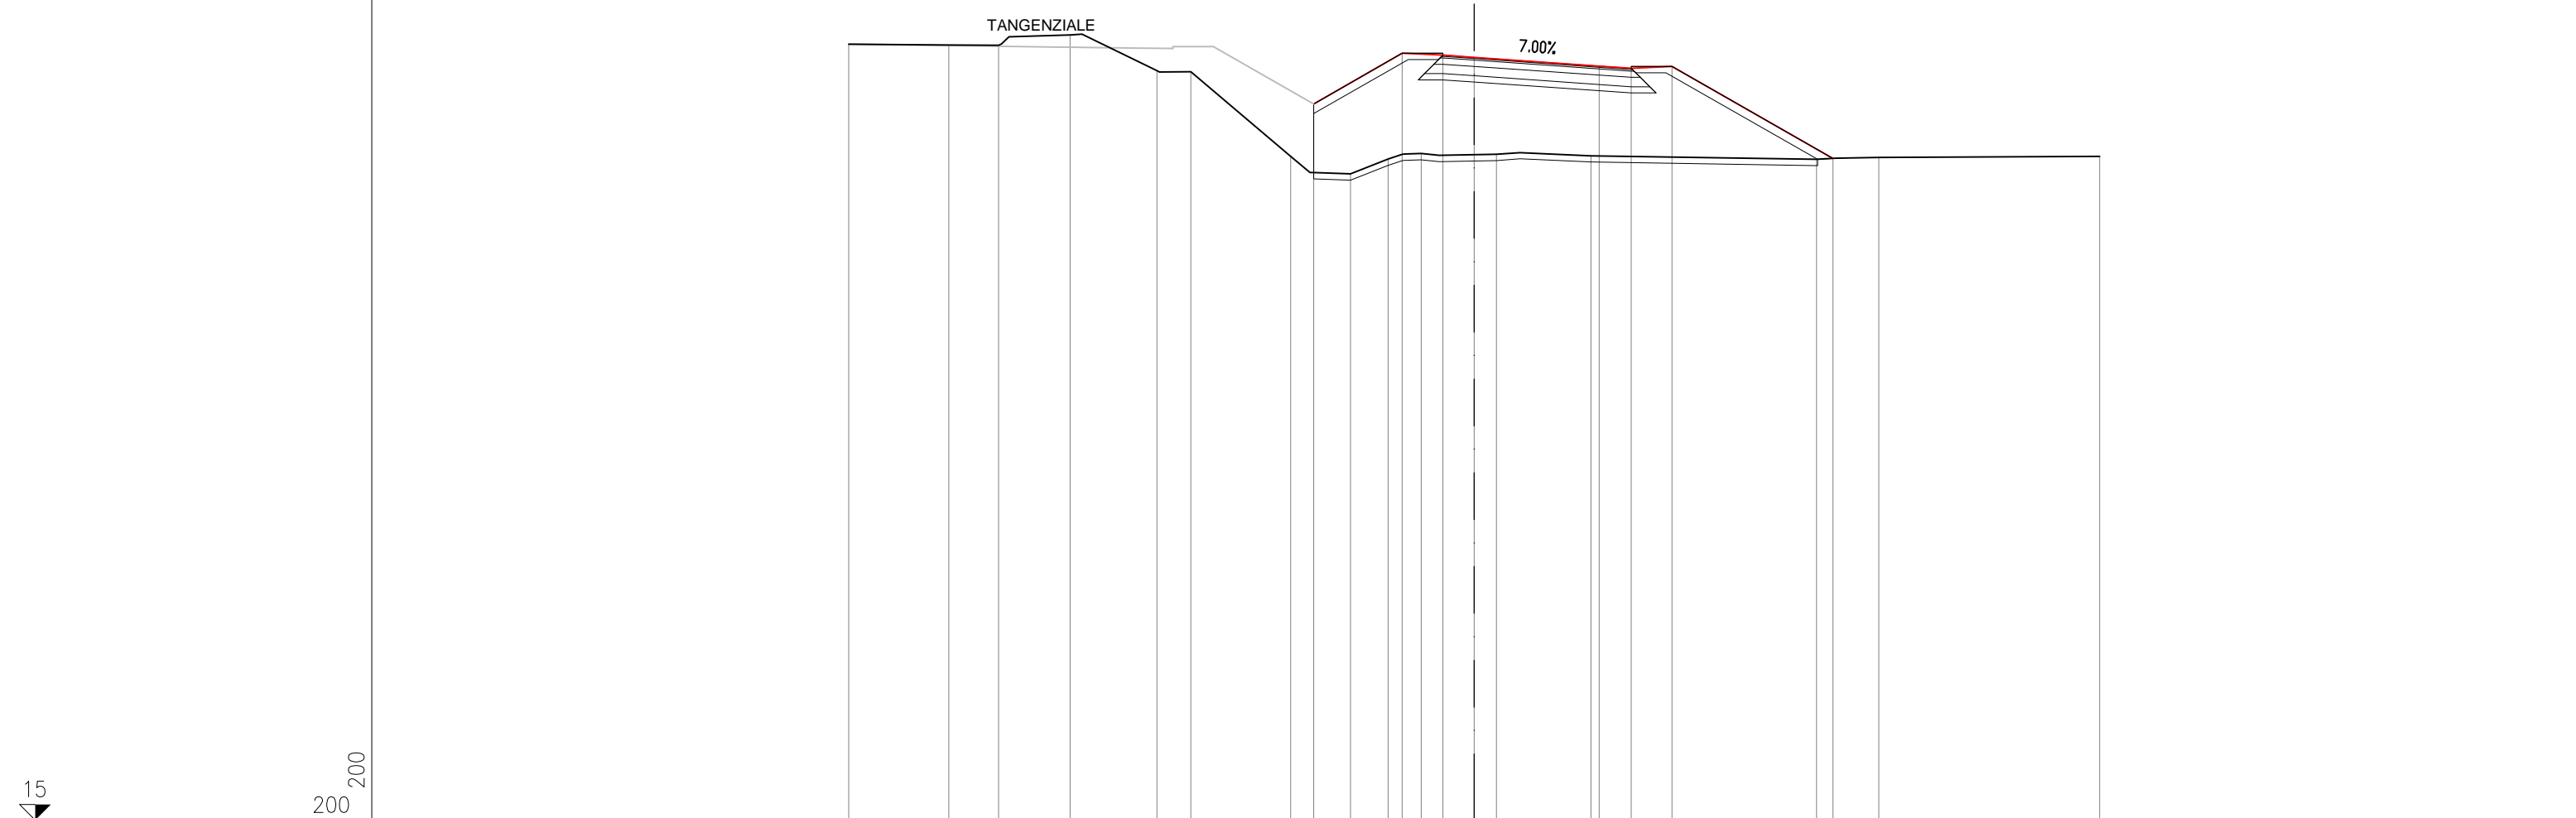


PROGRESSIVE TERRENO		-20.00	-16.80	-15.20	-12.92	-10.15	-9.06	-5.87	-3.96	-2.75	-1.69	0.71	3.73		10.95	12.94	20.00
PARZIALI TERRENO		3.20	1.60	2.28	2.77	1.09	3.19	1.91	1.21	1.06	2.40	3.02	7.22	1.99	7.06		
QUOTE TERRENO		39.84	39.81	39.80	40.13	38.99	38.96	36.24	35.69	36.16	36.34	36.32	36.27		36.15	36.21	36.25
PROGRESSIVE PROGETTO								-5.13		-2.30	-1.00	0.00	4.00	5.02	6.32		11.47
PARZIALI PROGETTO								2.83		1.30	1.00	4.00	1.02	1.30	5.15		
QUOTE PROGETTO								37.93		39.55	39.49	39.42	39.14	39.06	39.12		36.18

SEZIONE IMM_MI-90

PROGRESSIVA 1500.00


RILEVATO	
A1	18.98 mq.
USURA	
a1	3.69 ml.
BINDER	
b1	3.74 ml.
BASE	
c1	4.00 ml.
FONDAZIONE LEGATA	
d1	4.34 ml.
FONDAZIONE NON LEGATA	
e1	4.50 ml.
VEGETALE	
f1	8.39 ml.
IDROSEMINA	
g1	7.82 ml.
SCOTICO	
l1	7.54 ml.
GRADONATURA	
m1	3.79 ml.

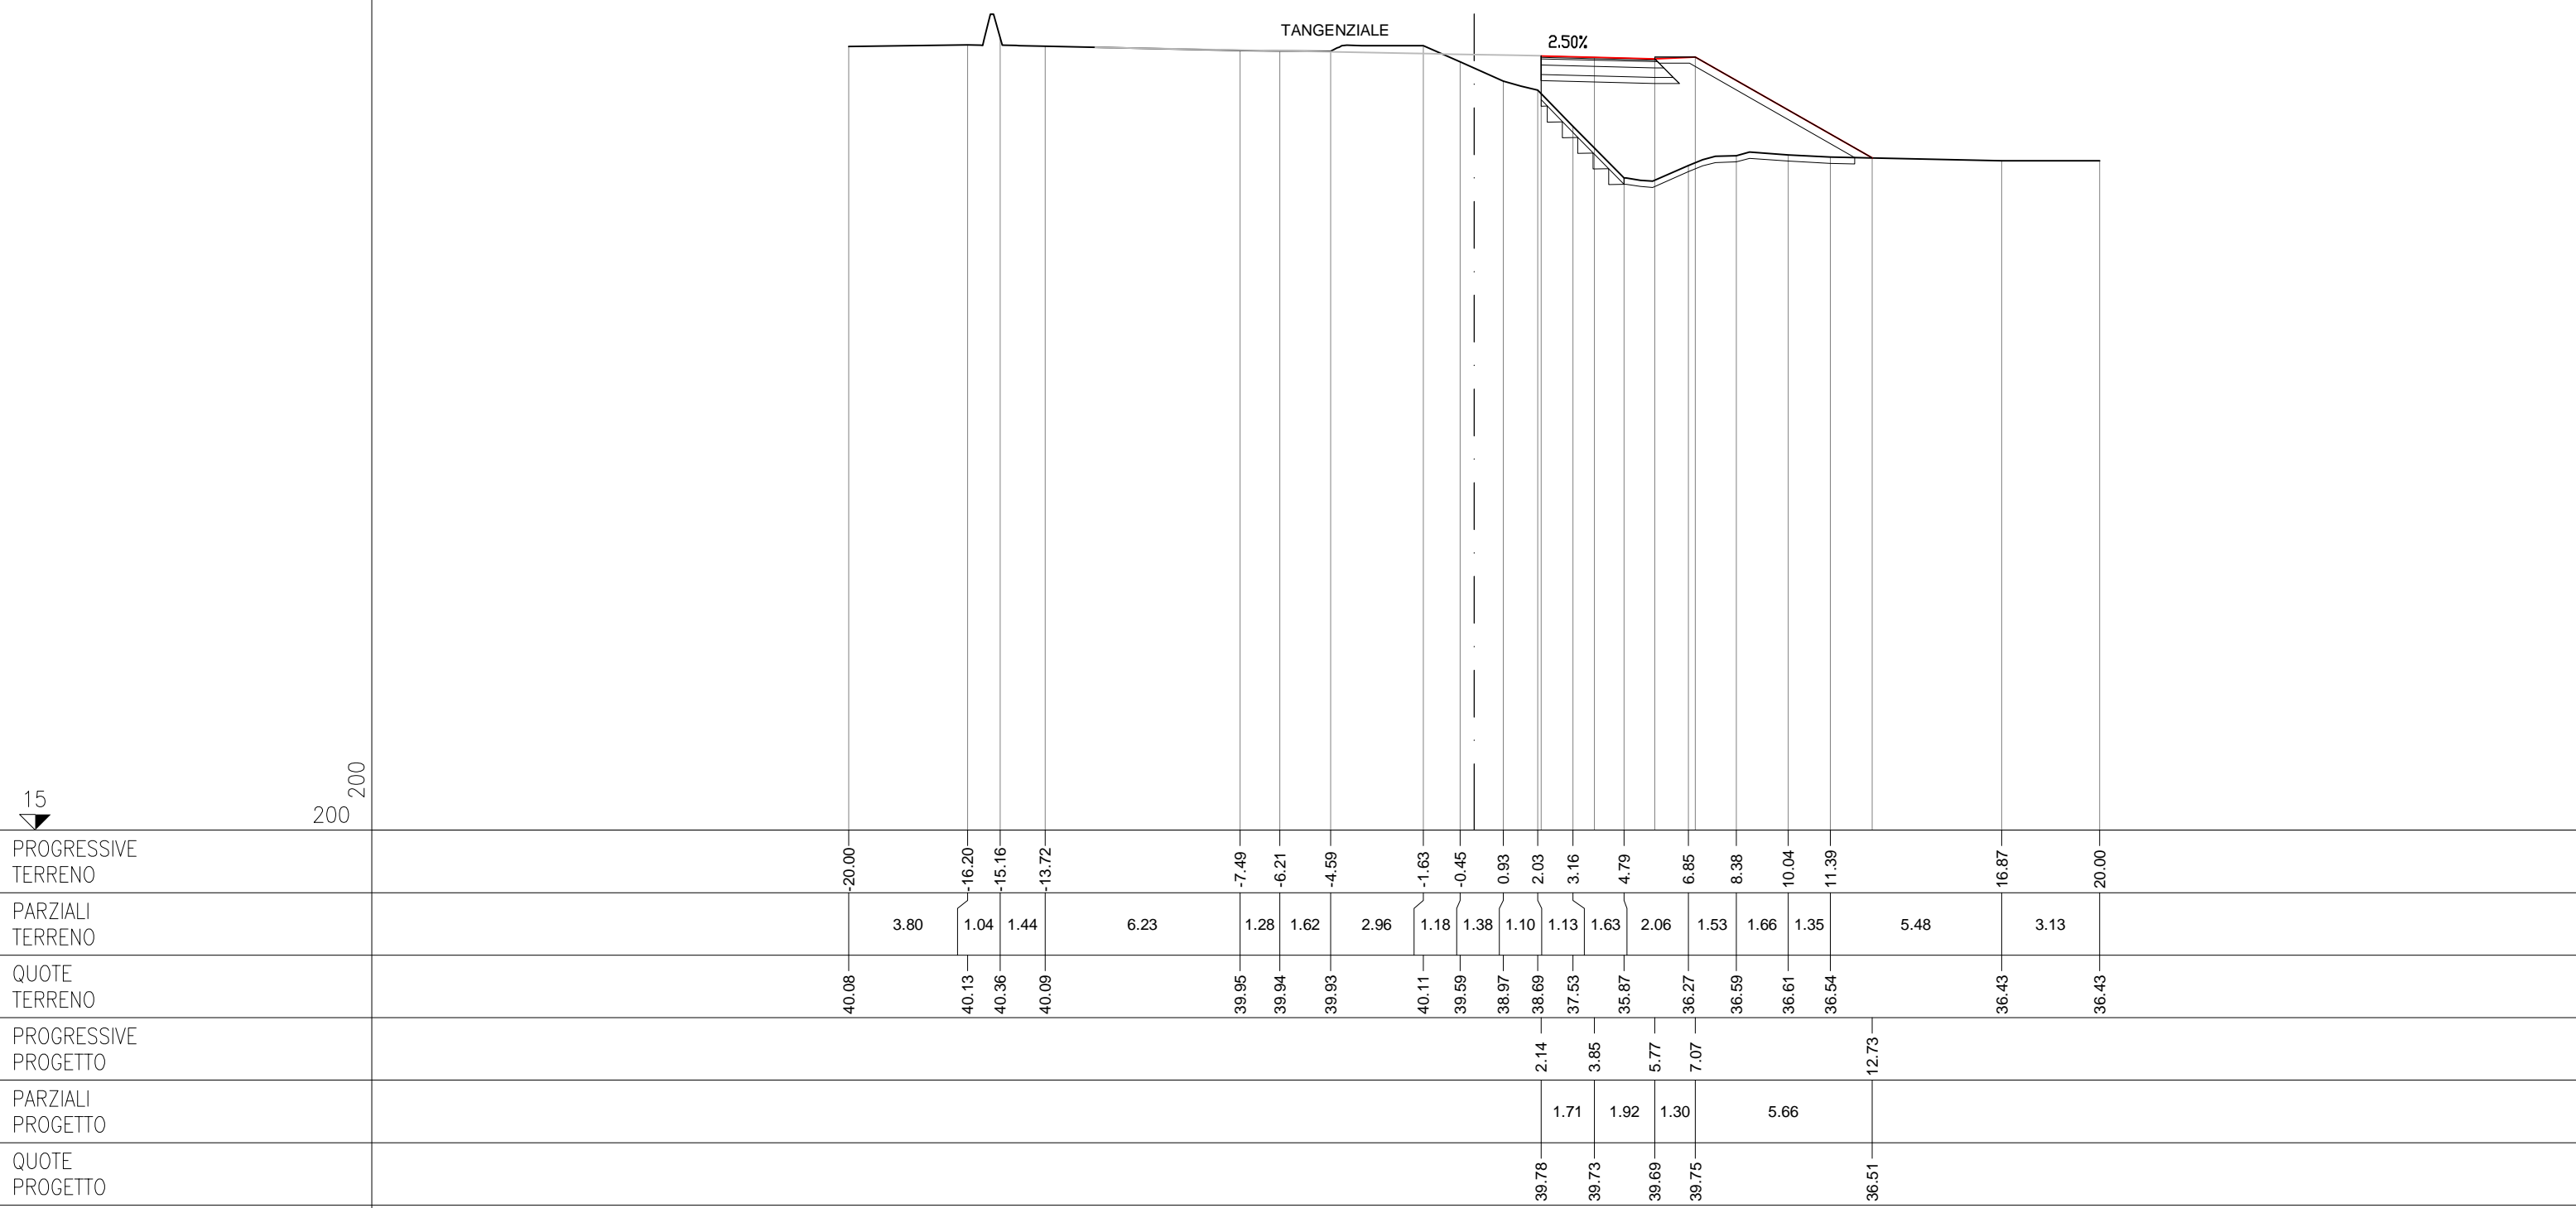

SEZIONE IMM_MI-91

PROGRESSIVA 1520.00

RILEVATO	
A1	18.08 mq.
USURA	
a1	3.29 ml.
BINDER	
b1	3.34 ml.
BASE	
c1	3.60 ml.
FONDAZIONE LEGATA	
d1	3.94 ml.
FONDAZIONE NON LEGATA	
e1	4.10 ml.
VEGETALE	
f1	8.33 ml.
IDROSEMINA	
g1	7.84 ml.
SCOTICO	
l1	7.32 ml.
GRADONATURA	
m1	3.92 ml.

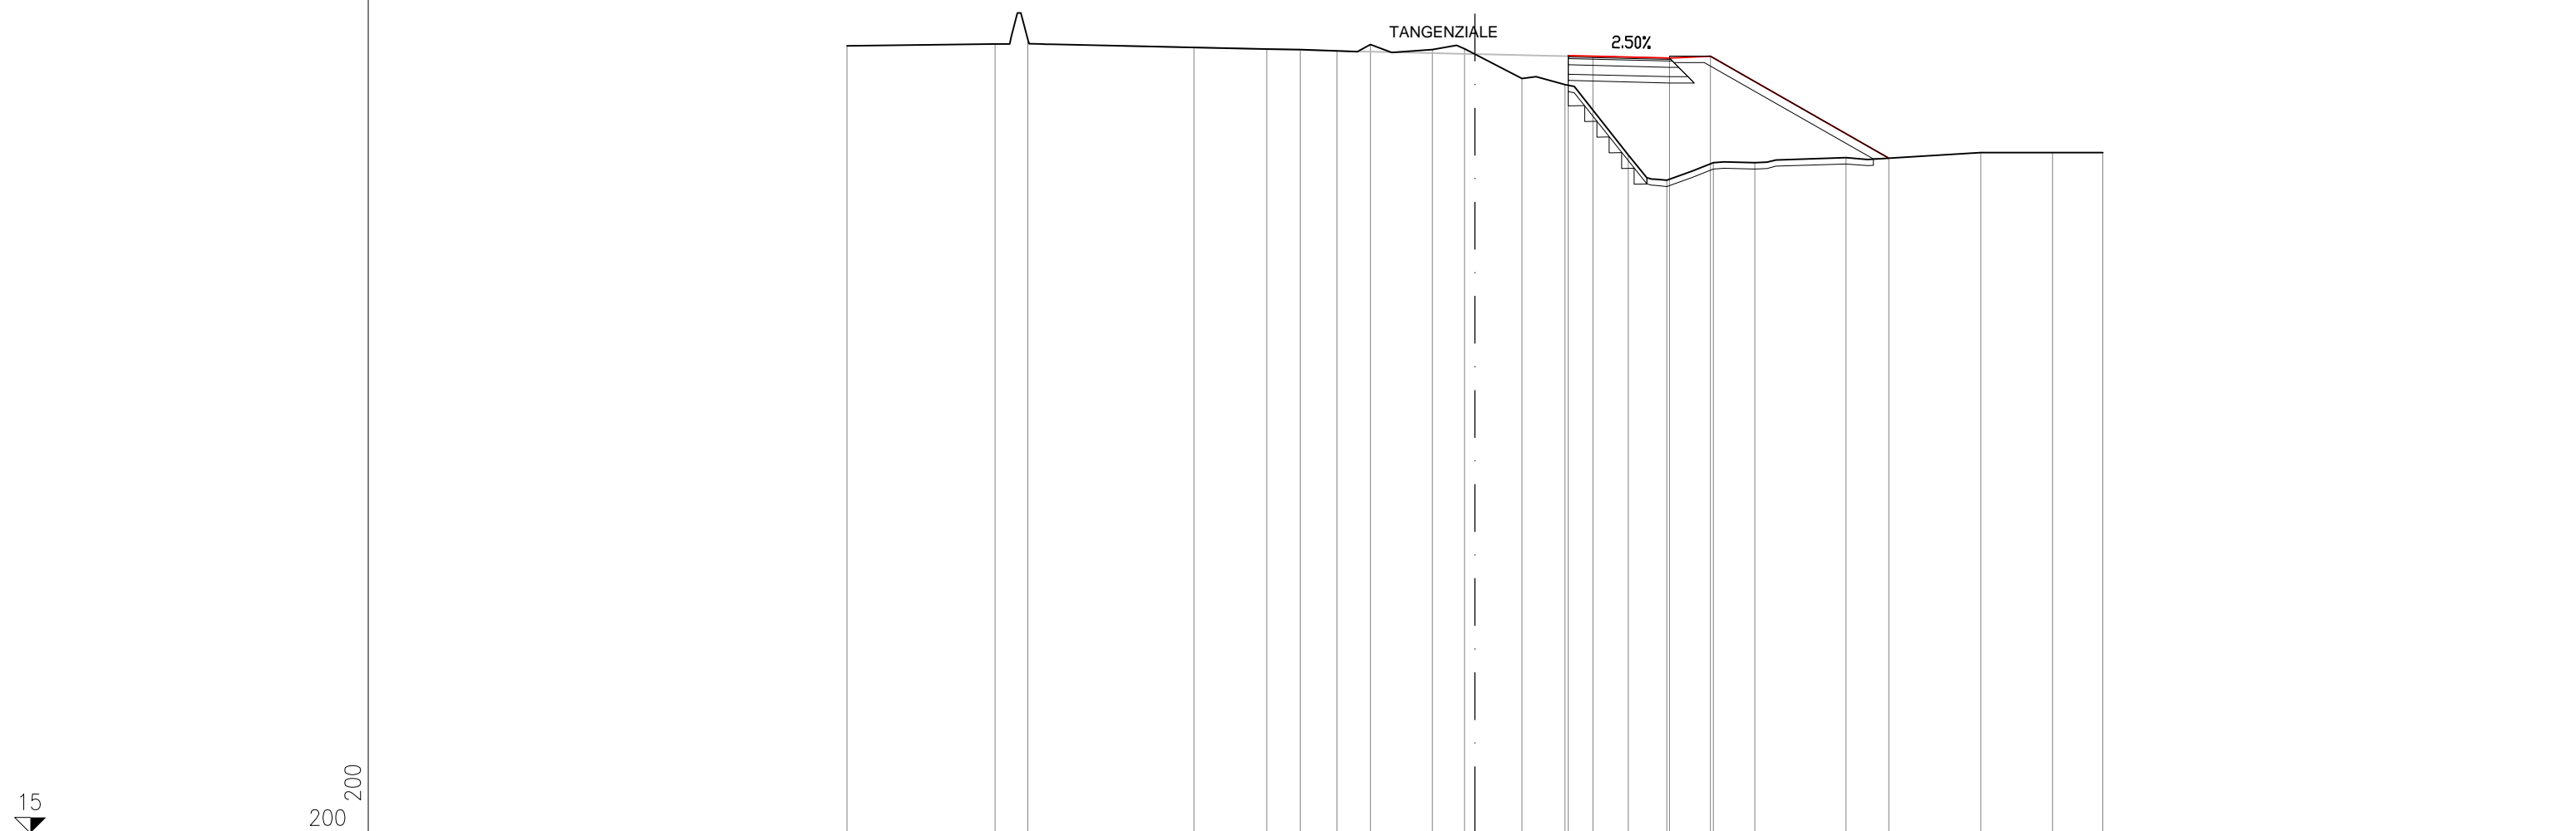

PROGRESSIVE TERRENO		-20.00		-15.28	-14.24				-8.95		-6.63	-5.56	-4.40	-3.33		-1.36	-0.33		1.50	2.87		4.89	6.12	7.59	8.92		11.82		16.11		18.40	20.00
PARZIALI TERRENO			4.72	1.04		5.29		2.32	1.07	1.16	1.07	1.97	1.03	1.83	1.37	2.02	1.23	1.47	1.33	2.90		4.29				2.29	1.60					
QUOTE TERRENO		40.11		40.17	40.32			40.06		40.01	39.98	39.95	40.15	39.99	40.01	39.07	38.87		36.62	35.82	36.38	36.38		36.54		36.70		36.71	36.70			
PROGRESSIVE PROGETTO																	2.97	3.76		6.20	7.50					13.18						
PARZIALI PROGETTO																	0.79		2.44	1.30		5.68										
QUOTE PROGETTO																	39.79	39.78		39.71	39.77				36.53							


15

200 200

SEZIONE IMM_MI-92

PROGRESSIVA 1529.49

- RILEVATO
- A1 21.38 mq.
- USURA
- a1 3.31 ml.
- BINDER
- b1 3.36 ml.
- BASE
- c1 3.62 ml.
- FONDAZIONE LEGATA
- d1 3.96 ml.
- FONDAZIONE NON LEGATA
- e1 4.12 ml.
- VEGETALE
- f1 8.45 ml.
- IDROSEMINA
- g1 7.96 ml.
- SCOTICO
- l1 9.86 ml.

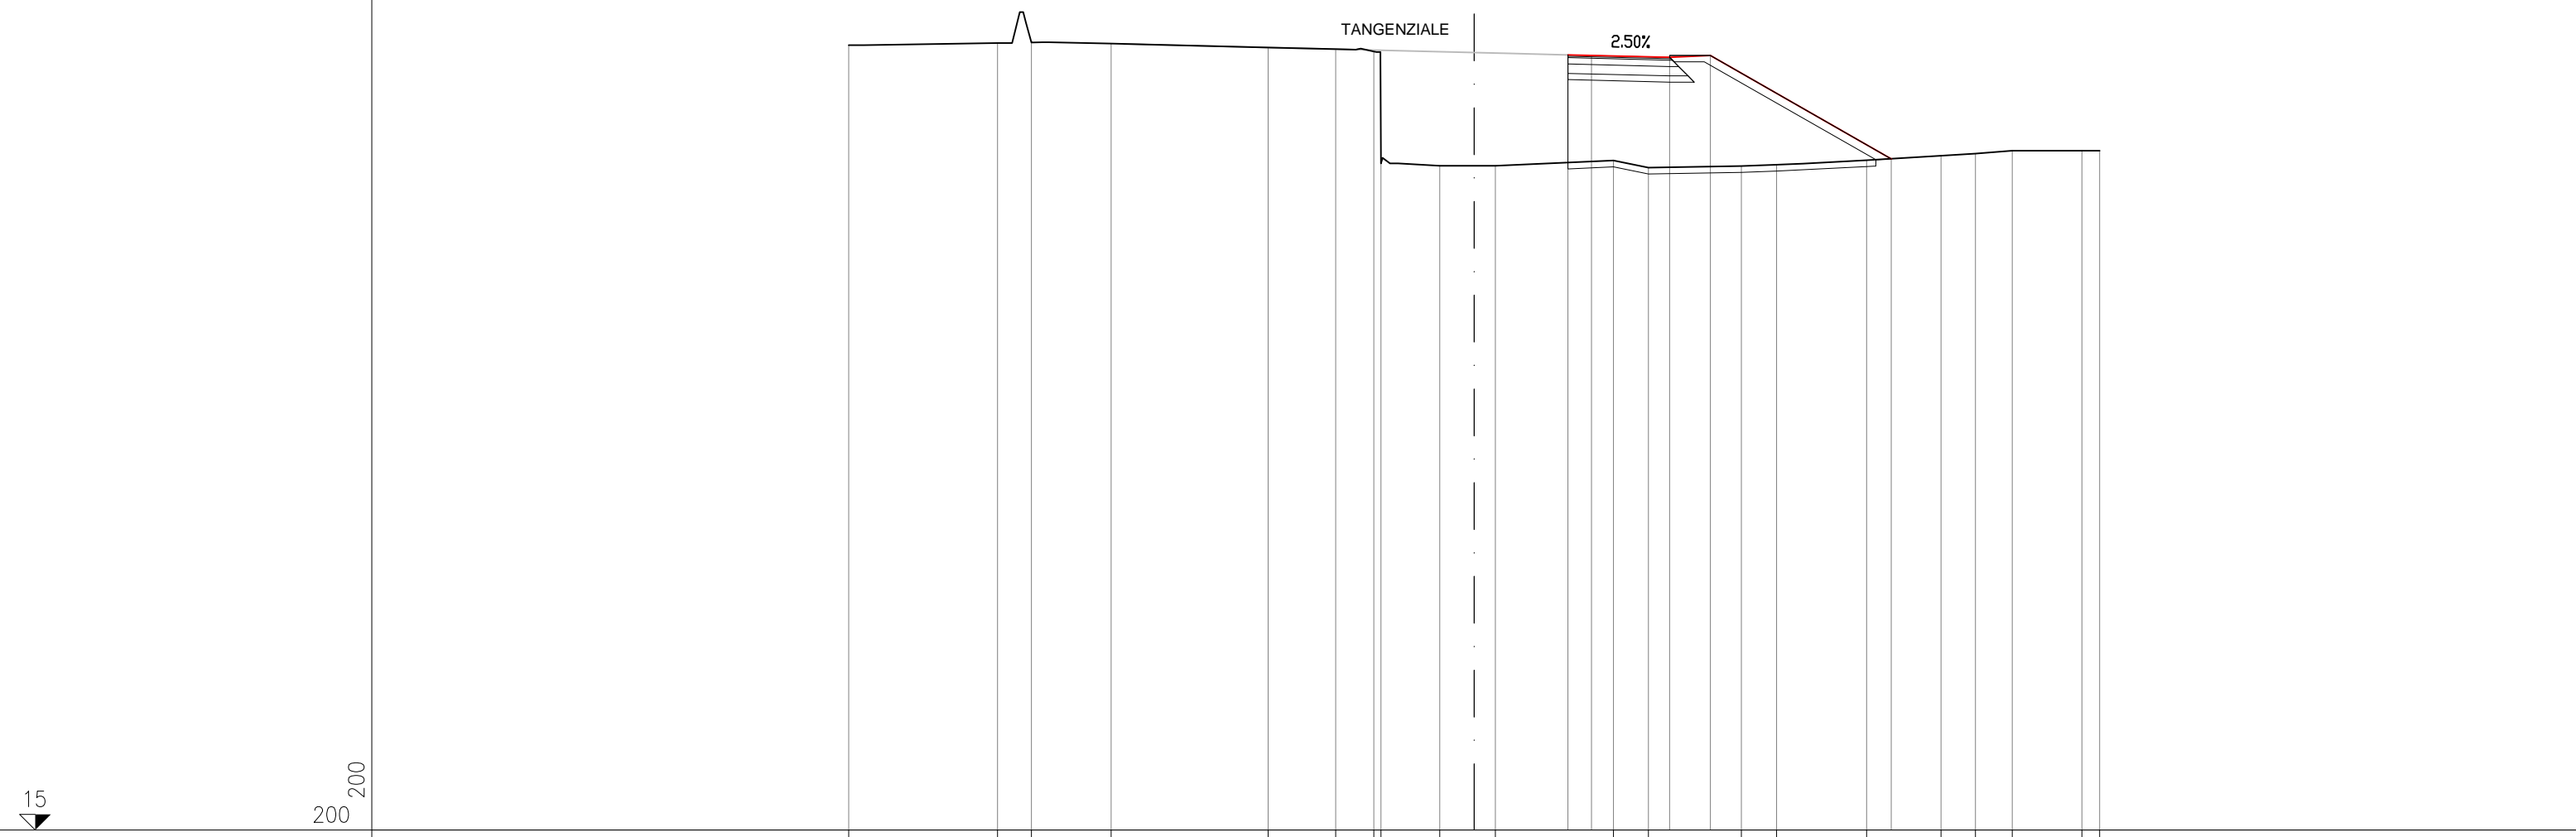

PROGRESSIVE TERRENO		-20.00	-15.24	-14.16	-11.61		-6.59	-4.43	-3.21	-2.98	-1.10	0.68		4.46	5.57		8.55	9.67		12.55		14.93	16.03	17.21		19.43	20.00
PARZIALI TERRENO			4.76	1.08	2.55		5.02	2.16	1.22	0.23	1.88	1.78		3.78	1.11	2.98	1.12	2.88		2.38	1.10	1.18	2.22		0.57		
QUOTE TERRENO		40.12	40.20	40.21	40.18		40.05	39.99	39.92	36.34	36.26	36.26		36.43	36.20		36.25	36.30		36.44		36.58	36.65	36.75		36.75	36.74
PROGRESSIVE PROGETTO														39.81	39.79		39.73	39.79		36.49							
PARZIALI PROGETTO														3.00	0.75		2.50	1.30		5.78							
QUOTE PROGETTO														39.79			39.79			36.49							