


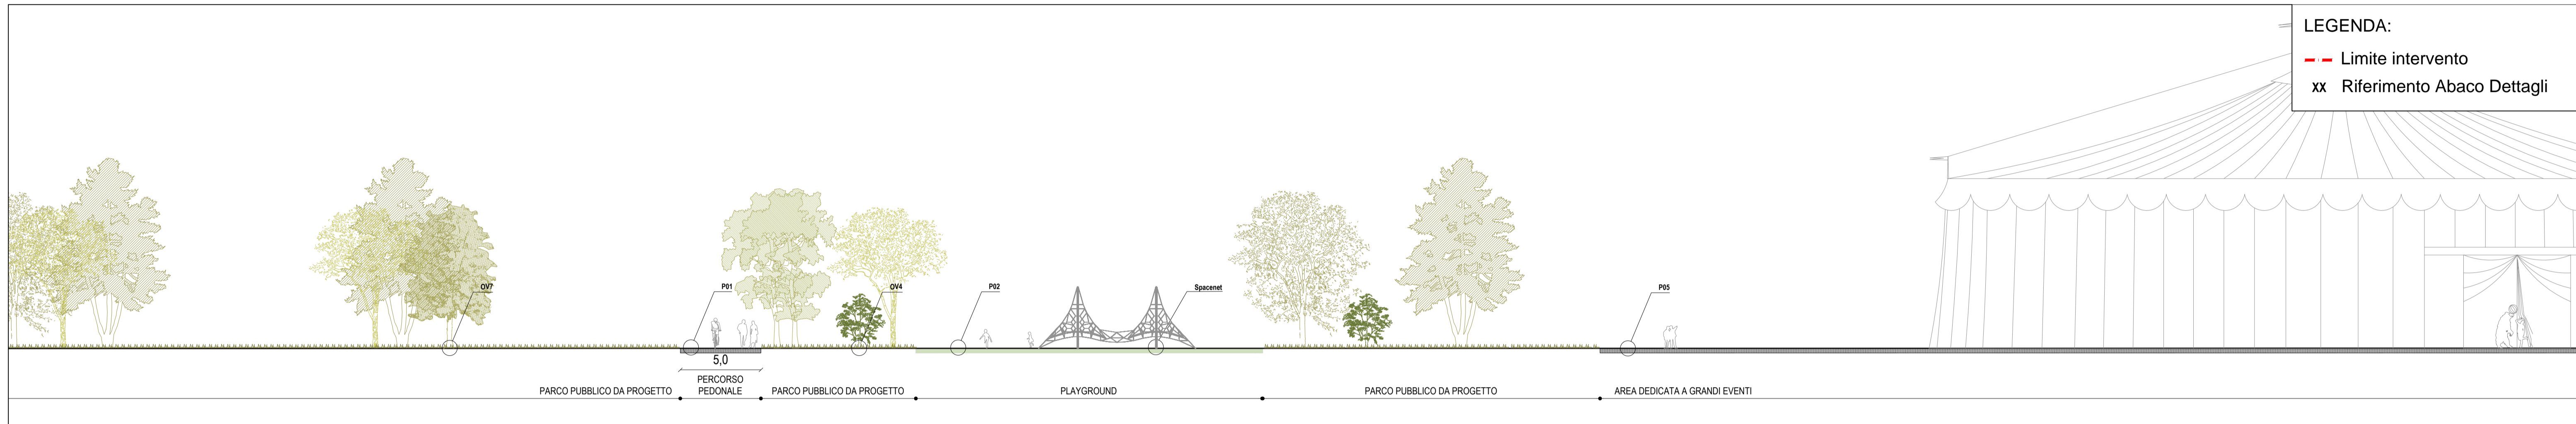


LEGENDA:
 - - - Limite intervento
 xx Riferimento Abaco Dettagli

SEZIONE B-B' SCALA 1:1000



LEGENDA:
 - - - Limite intervento
 xx Riferimento Abaco Dettagli

STRALCIO 1 SCALA 1:200

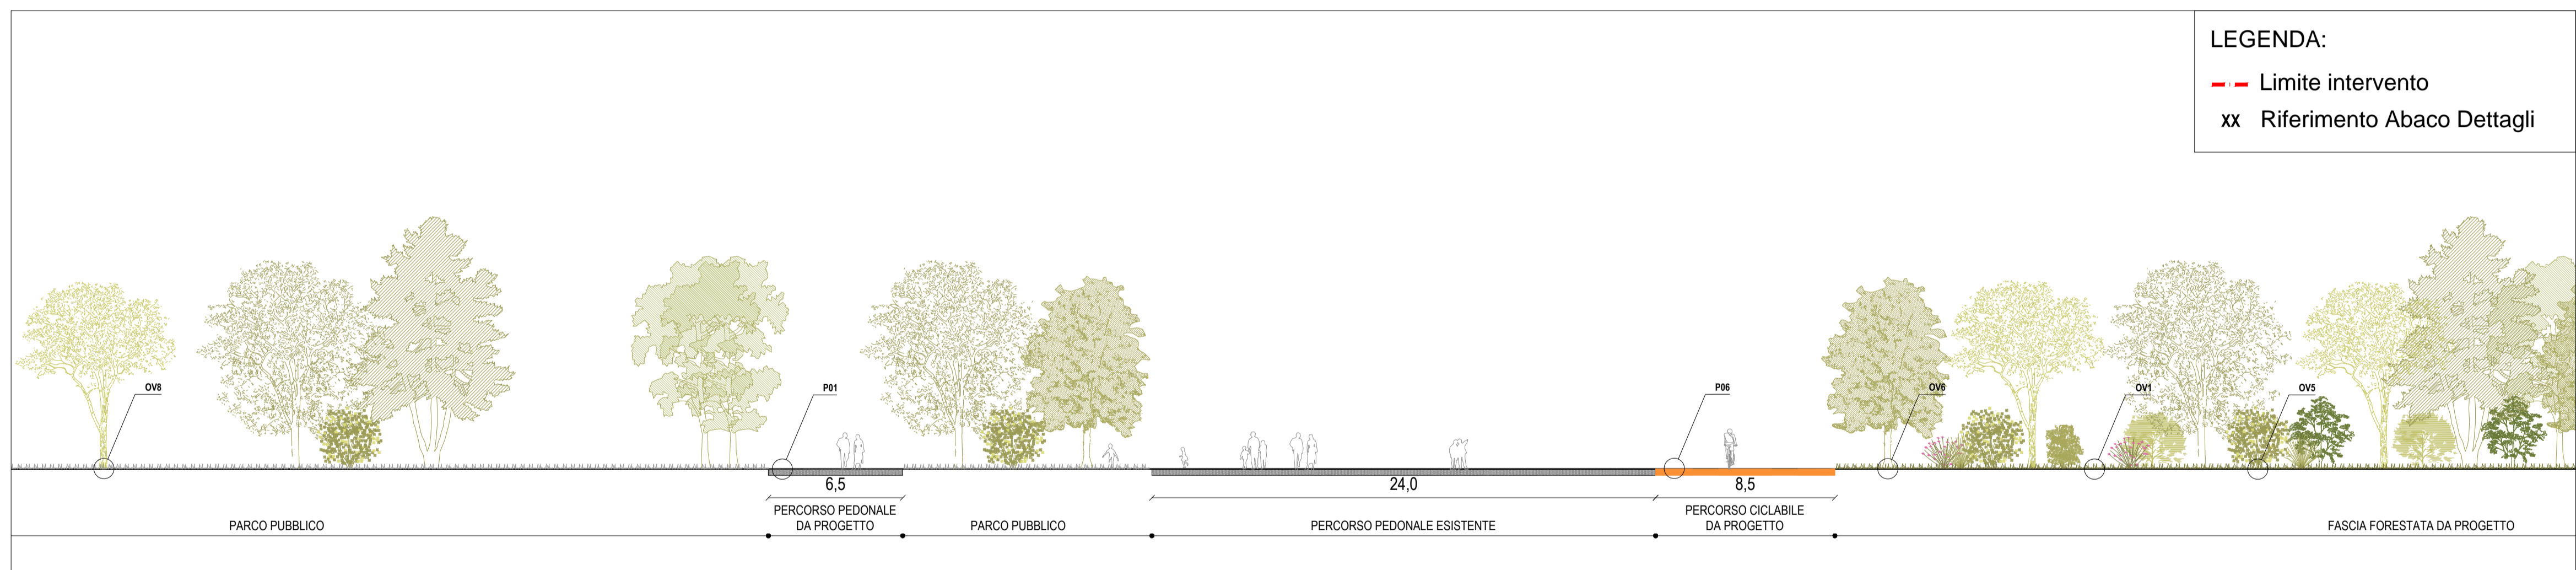

LEGENDA:
 - - - Limite intervento
 xx Riferimento Abaco Dettagli

STRALCIO 2 SCALA 1:200

NUOVA FORESTAZIONE



Anno di messa a dimora




Dopo 10 anni

PAVIMENTAZIONI ED ARREDI



Percorsi in calcestre P01

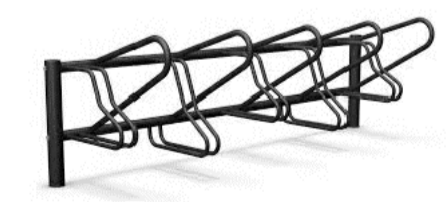


Portabiciclette in acciaio AR2 tipo mod. Verona



Panca con schienale in acciaio zincato e legno tipo mod. Contour



Cestino in acciaio zincato tipo mod. Single fox

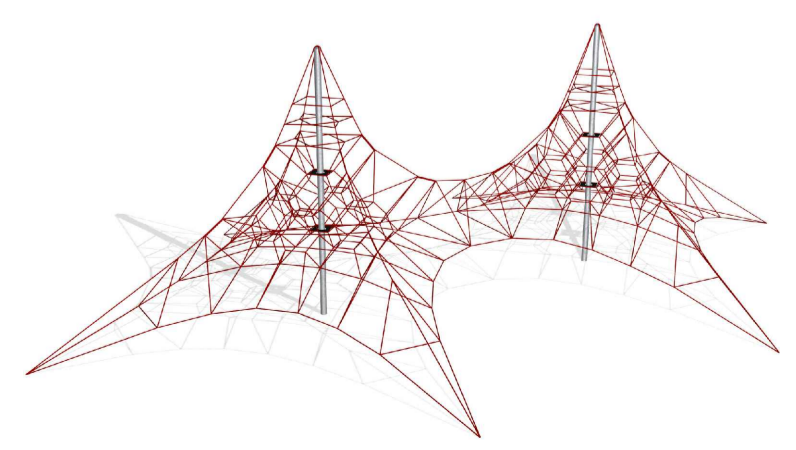

Reti di arrampicata e struttura tipo mod. Spacenet

Il nuovo arredo urbano sarà in conformità con quello già presente

autostrade // per l'italia

AUTOSTRADA (A14) : BOLOGNA-BARI-TARANTO
 TRATTO: BOLOGNA BORGO PANIGALE – BOLOGNA SAN LAZZARO

POTENZIAMENTO DEL SISTEMA TANGENZIALE DI BOLOGNA
 TRA BORGO PANIGALE E SAN LAZZARO

PROGETTO DEFINITIVO

DOCUMENTAZIONE GENERALE

INSERIMENTO PAESAGGISTICO E OPERE A VERDE

PARCHI
 PARCO NORD

IL PROGETTISTA SPECIALISTICO Ing. Dott. Daniele Mascellani Ord. Ingg. Milano N.A30087	IL RESPONSABILE INTEGRAZIONE PRESTAZIONI SPECIALISTICHE Ing. Raffaele Rinaldesi Ord. Ingg. Macerata N. A1068	IL DIRETTORE TECNICO Ing. Orlando Mazza Ord. Ingg. Pavia N. 1496
RESPONSABILE NATURA E TERRITORIO		PROGETTAZIONE NUOVE OPERE AUTOSTRADALI

REFERIMENTO PROGETTO		CODICE IDENTIFICATIVO		REFERIMENTO DIRETTORE		REFERIMENTO ELABORATO		Ordinatore:
Codice	Commissio	Legge	Scad.	Tipologia	Area	Dispositivo	Dispositivo	Tipologia
11114420001	PD	00000000000000000000	00					
SUA0207								SCALA: Varie

spea ENGINEERING 	PROJECT MANAGER: Ing. Giulio Ghezzi Ord. Ingg. Pesaro Urbino N. 1768	SUPPORTO SPECIALISTICO: LAND Italia S.r.l. Arch. Andrea Kpar	REVISIONE:
	REDATTO:	VERIFICATO:	n. data
			0 GIUGNO 2017
			1 - 2 - 3 - 4 -

VISTO DEL COMMITTENTE autostrade // per l'italia IL RESPONSABILE UNICO DEL PROCEDIMENTO Ing. Marilisa Conte	VISTO DEL CONCEDENTE Ministero delle Infrastrutture e dei Trasporti DIPARTIMENTO PER LE INFRASTRUTTURE, GLI APPARI GENERALI E LA FUNZIONALITÀ DIREZIONE GENERALE DELLE CONCESSIONI AUTOSTRADALI
---	--

IL PRESENTE DOCUMENTO NON POTRÀ ESSERE COPIATO, RIPRODOTTO O ALTAMENTE PUBBLICATO, IN TUTTO O IN PARTE, SENZA IL CONSENSO SCRITTO DELLA SOC. AUTOSTRADE PER L'ITALIA S.P.A. - SOA UTILIZZO NON AUTORIZZATO. SARÀ PERSECUITO A NORMA DI LEGGE. THIS DOCUMENT MAY NOT BE COPIED, REPRODUCED OR PUBLISHED, EITHER IN PART OR IN ITS ENTIRETY, WITHOUT THE WRITTEN PERMISSION OF SOC. AUTOSTRADE PER L'ITALIA S.P.A. UNAUTHORIZED USE WILL BE PROSECUTED BY LAW.