SEZIONE A-A' SCALA 1:1000

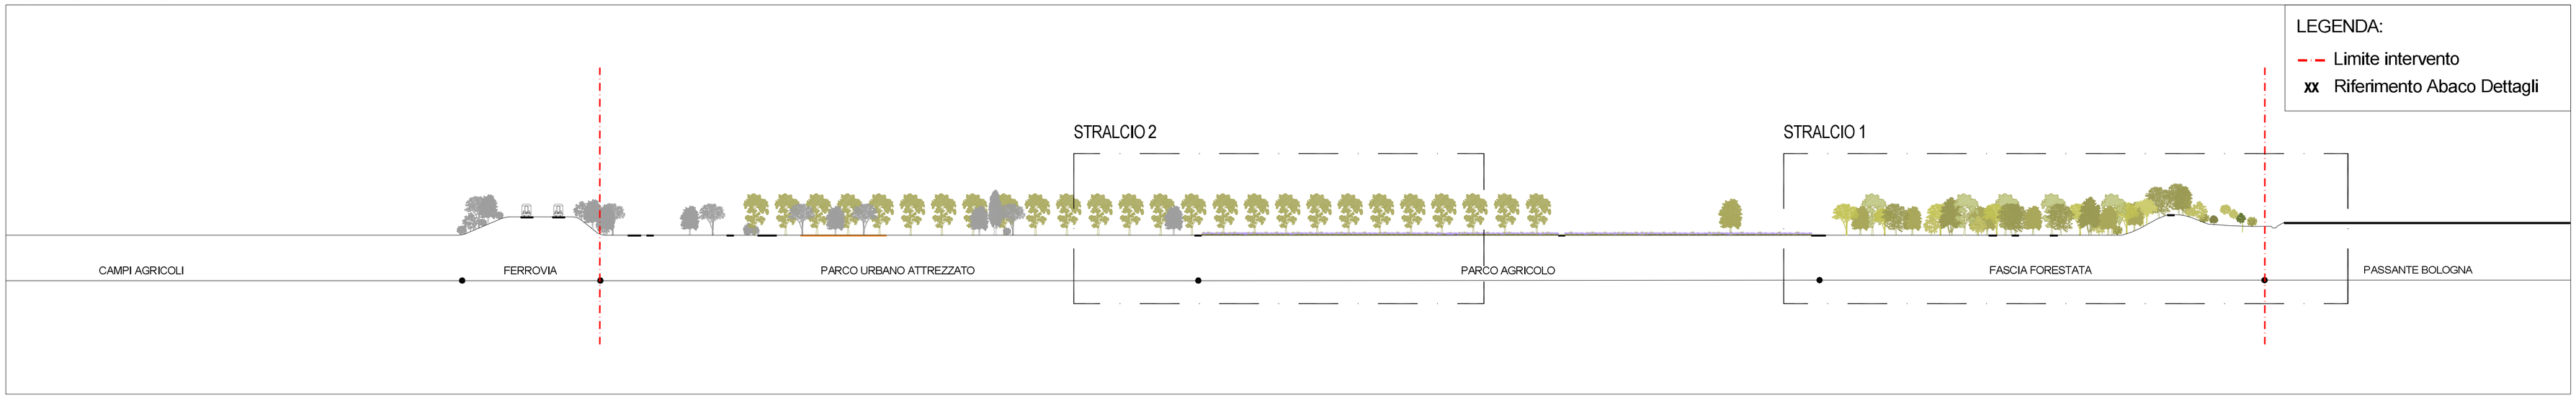

STRALCIO 1 SCALA 1:200

STRALCIO 2 SCALA 1:200

PARCO AGRICOLO
Stadpark Krefeld
Fischeln

NUOVA FORESTAZIONE
Anno di messa a dimora

Dopo 10 anni

PAVIMENTAZIONI ED ARREDI

Portabiciclette in acciaio AR2
tipo mod. Verona

Cestino in acciaio zincato
tipo mod. Single fox

Panca con schienale in
acciaio zincato e legno tipo
mod. Contour

Il nuovo arredo urbano sarà in conformità con quello già presente

autostrade per l'italia

AUTOSTRADA (A14) : BOLOGNA–BARI–TARANTO

TRATTO: BOLOGNA BORGO PANIGALE – BOLOGNA SAN LAZZARO

POTENZIAMENTO DEL SISTEMA TANGENZIALE DI BOLOGNA
TRA BORGO PANIGALE E SAN LAZZARO

PROGETTO DEFINITIVO

DOCUMENTAZIONE GENERALE

INSERIMENTO PAESAGGISTICO E OPERE A VERDE

PARCHI

PARCO SAN DONNINO

IL PROGETTISTA SPECIALISTICO	IL RESPONSABILE INTEGRAZIONE PRESTAZIONI SPECIALISTICHE	IL DIRETTORE TECNICO
Ing. Dott. Daniele Mascellani Ord. Ingg. Milano N.A30087 RESPONSABILE NATURA E TERRITORIO	Ing. Raffaele Rinaldesi Ord. Ingg. Macerata N. A1068	Ing. Orlando Mazza Ord. Ingg. Pavia N. 1496 PROGETTAZIONE NUOVE OPERE AUTOSTRADALI

| CODICE IDENTIFICATIVO | | |