SEZIONE A-A' SCALA 1:1000

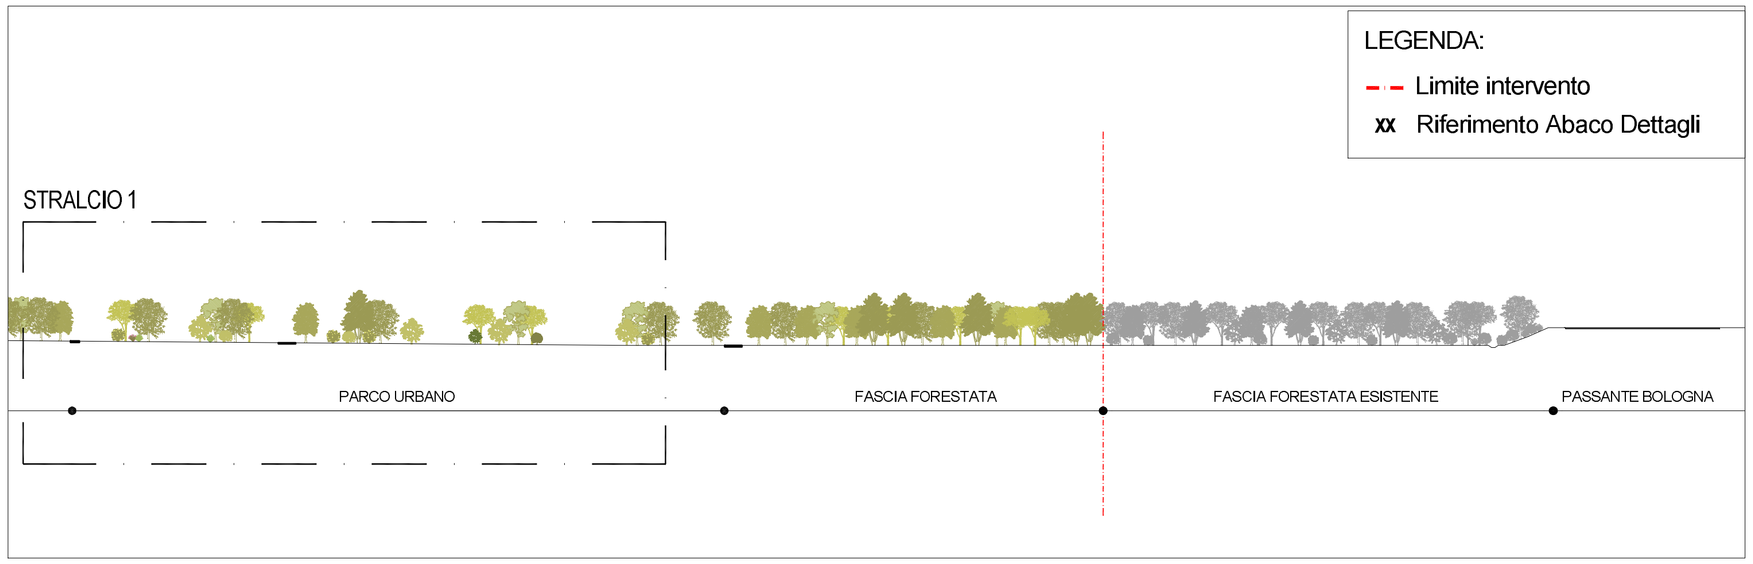

SEZIONE B-B' SCALA 1:1000

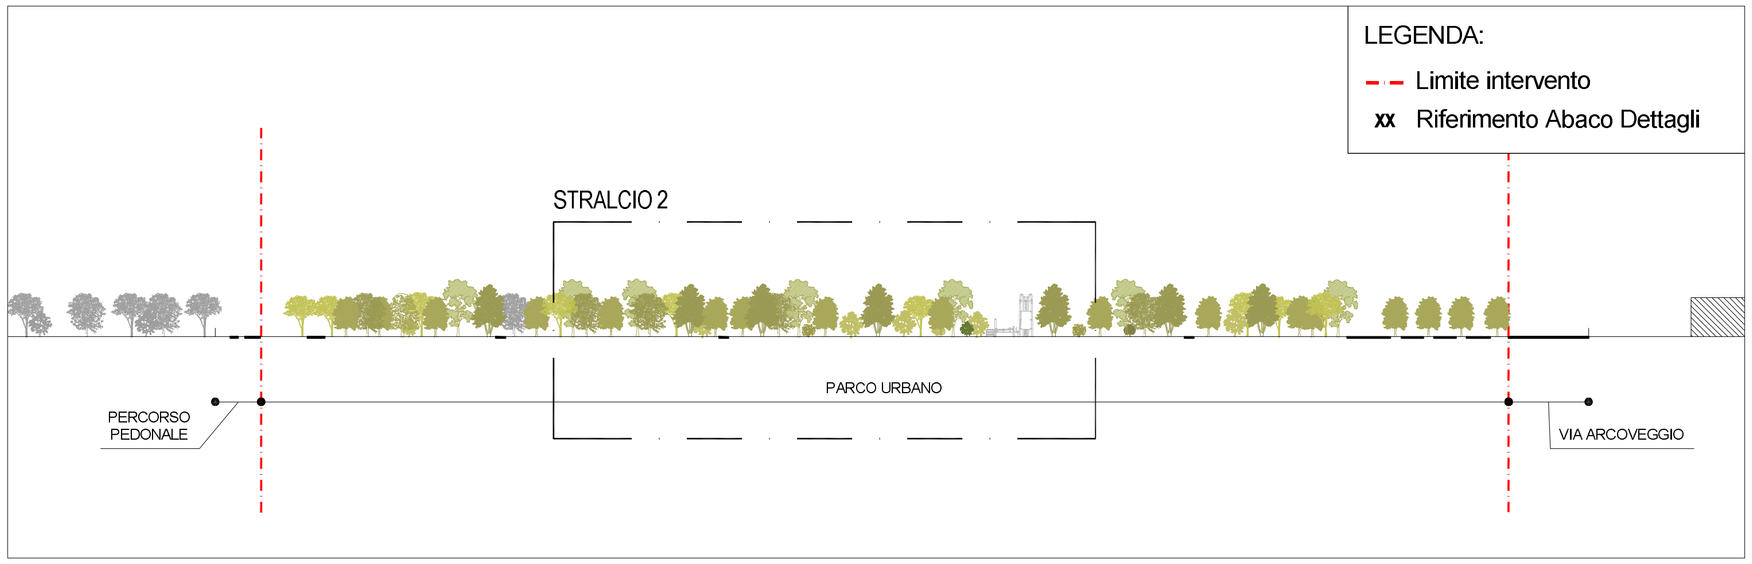

STRALCIO 1 SCALA 1:200

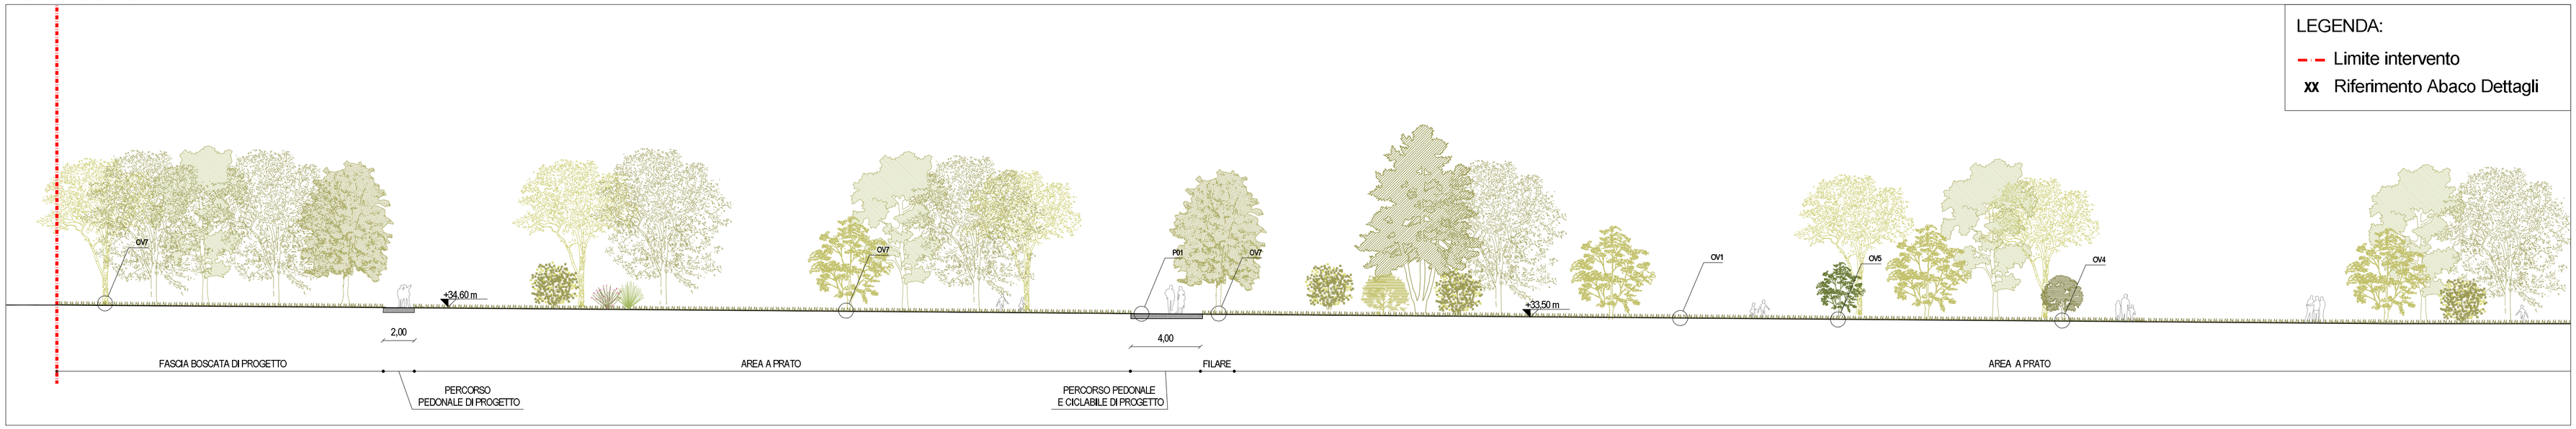

STRALCIO 2 SCALA 1:200

PERCORSI E ZONE DI SOSTA
Montevrain Park
Urbicus Landscape Architecture

PERCORSI
Natural Park of Pellissier
Atelier Arcadie

.\Links\At_the_Mills-by-A24_Landschaft-Landschaftsarchitektur-05.jpg

AREE GIOCO E ATTREZZATURE SPORTIVE
The Lahnaue Giessen
A/24 Landschaftsarchitektur

MATERIALI ED ARREDI

Pavimentazione in gomma antitrauma P02

Percorsi in calcestre P01

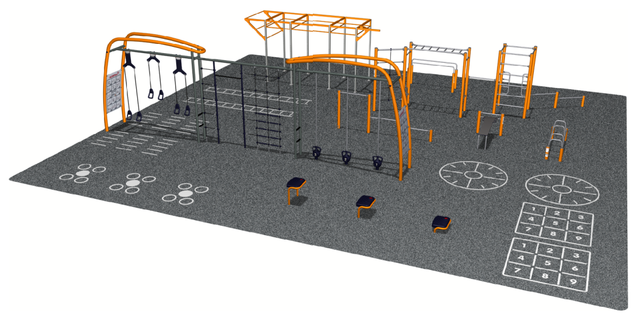

Cross training, circuit training, bootcamp, street workout 284m²

autostrade per l'italia

AUTOSTRADA (A14) : BOLOGNA–BARI–TARANTO

TRATTO: BOLOGNA BORGO PANIGALE – BOLOGNA SAN LAZZARO

POTENZIAMENTO DEL SISTEMA TANGENZIALE DI BOLOGNA
TRA BORGO PANIGALE E SAN LAZZARO

PROGETTO DEFINITIVO

DOCUMENTAZIONE GENERALE

INSERIMENTO PAESAGGISTICO E OPERE A VERDE

PARCHI

PARCO CAMPO SPORTIVO CROCE COPERTA

IL PROGETTISTA SPECIALISTICO
Ing. Dott. Daniele Mascellani
Ord. Ingg. Milano N.A30087
RESPONSABILE NATURA E TERRITORIO

IL RESPONSABILE INTEGRAZIONE PRESTAZIONI SPECIALISTICHE
Ing. Raffaele Rinaldesi
Ord. Ingg. Macerata N. A1068

IL DIRETTORE TECNICO
Ing. Orlando Mazza
Ord. Ingg. Pavia N. 1496
PROGETTAZIONE NUOVE OPERE AUTOSTRADALI

CODICE IDENTIFICATIVO																														Ordinatore:
RIFERIMENTO PROGETTO						RIFERIMENTO DIRETTORIO											RIFERIMENTO ELABORATO													00
Codice Commessa			Lotto, Sub-Prog. Cod. Appalto		Fase	Capitolo		Paragrafo		WBS Tipologia		progressivo		PARTE D'OPERA			Tip.	Disciplina		Progressivo			Rev.							SCALA:
1	1	1	4	4	2	0	0	0	1	P	D	0	0	0	0	0	0	0	0	0	0	0	0	0	S	U	A	0	2	1	6	–	–	Varie

PROJECT MANAGER:
Ing. Giulio Ghezzi
Ord. Ingg. Pesaro Urbino N. 1768

SUPPORTO SPECIALISTICO:
LAND Italia S.r.l.
Arch. Andreas Kipar

REDATTO: –

VERIFICATO: –

REVISIONE	
n.	data
0	GIUGNO 2017
1	–
2	–
3	–
4	–

VISTO DEL COMMITTENTE
autostrade per l'italia
IL RESPONSABILE UNICO DEL PROCEDIMENTO
Ing. Marilisa Conte

VISTO DEL CONCEDENTE
Ministero delle Infrastrutture e dei Trasporti
DIPARTIMENTO PER LE INFRASTRUTTURE, GLI AFFARI GENERALI ED IL PERSONALE
STRUTTURA DI VIGILANZA SULLE CONCESSIONARIE AUTOSTRADALI

IL PRESENTE DOCUMENTO NON POTRA' ESSERE COPIATO, RIPRODOTTO O ALTRIMENTI PUBBLICATO, IN TUTTO O IN PARTE, SENZA IL CONSENSO SCRITTO DELLA SOC. AUTOSTRADE PER L'ITALIA S.P.A.. OGNI UTILIZZO NON AUTORIZZATO SARA' PERSEGUITO A NORMA DI LEGGE.
THIS DOCUMENT MAY NOT BE COPIED, REPRODUCED OR PUBLISHED, EITHER IN PART OR IN ITS ENTIRETY, WITHOUT THE WRITTEN PERMISSION OF SOC. AUTOSTRADE PER L'ITALIA S.P.A.. UNAUTHORIZED USE WILL BE PROSECUTED BY LAW.