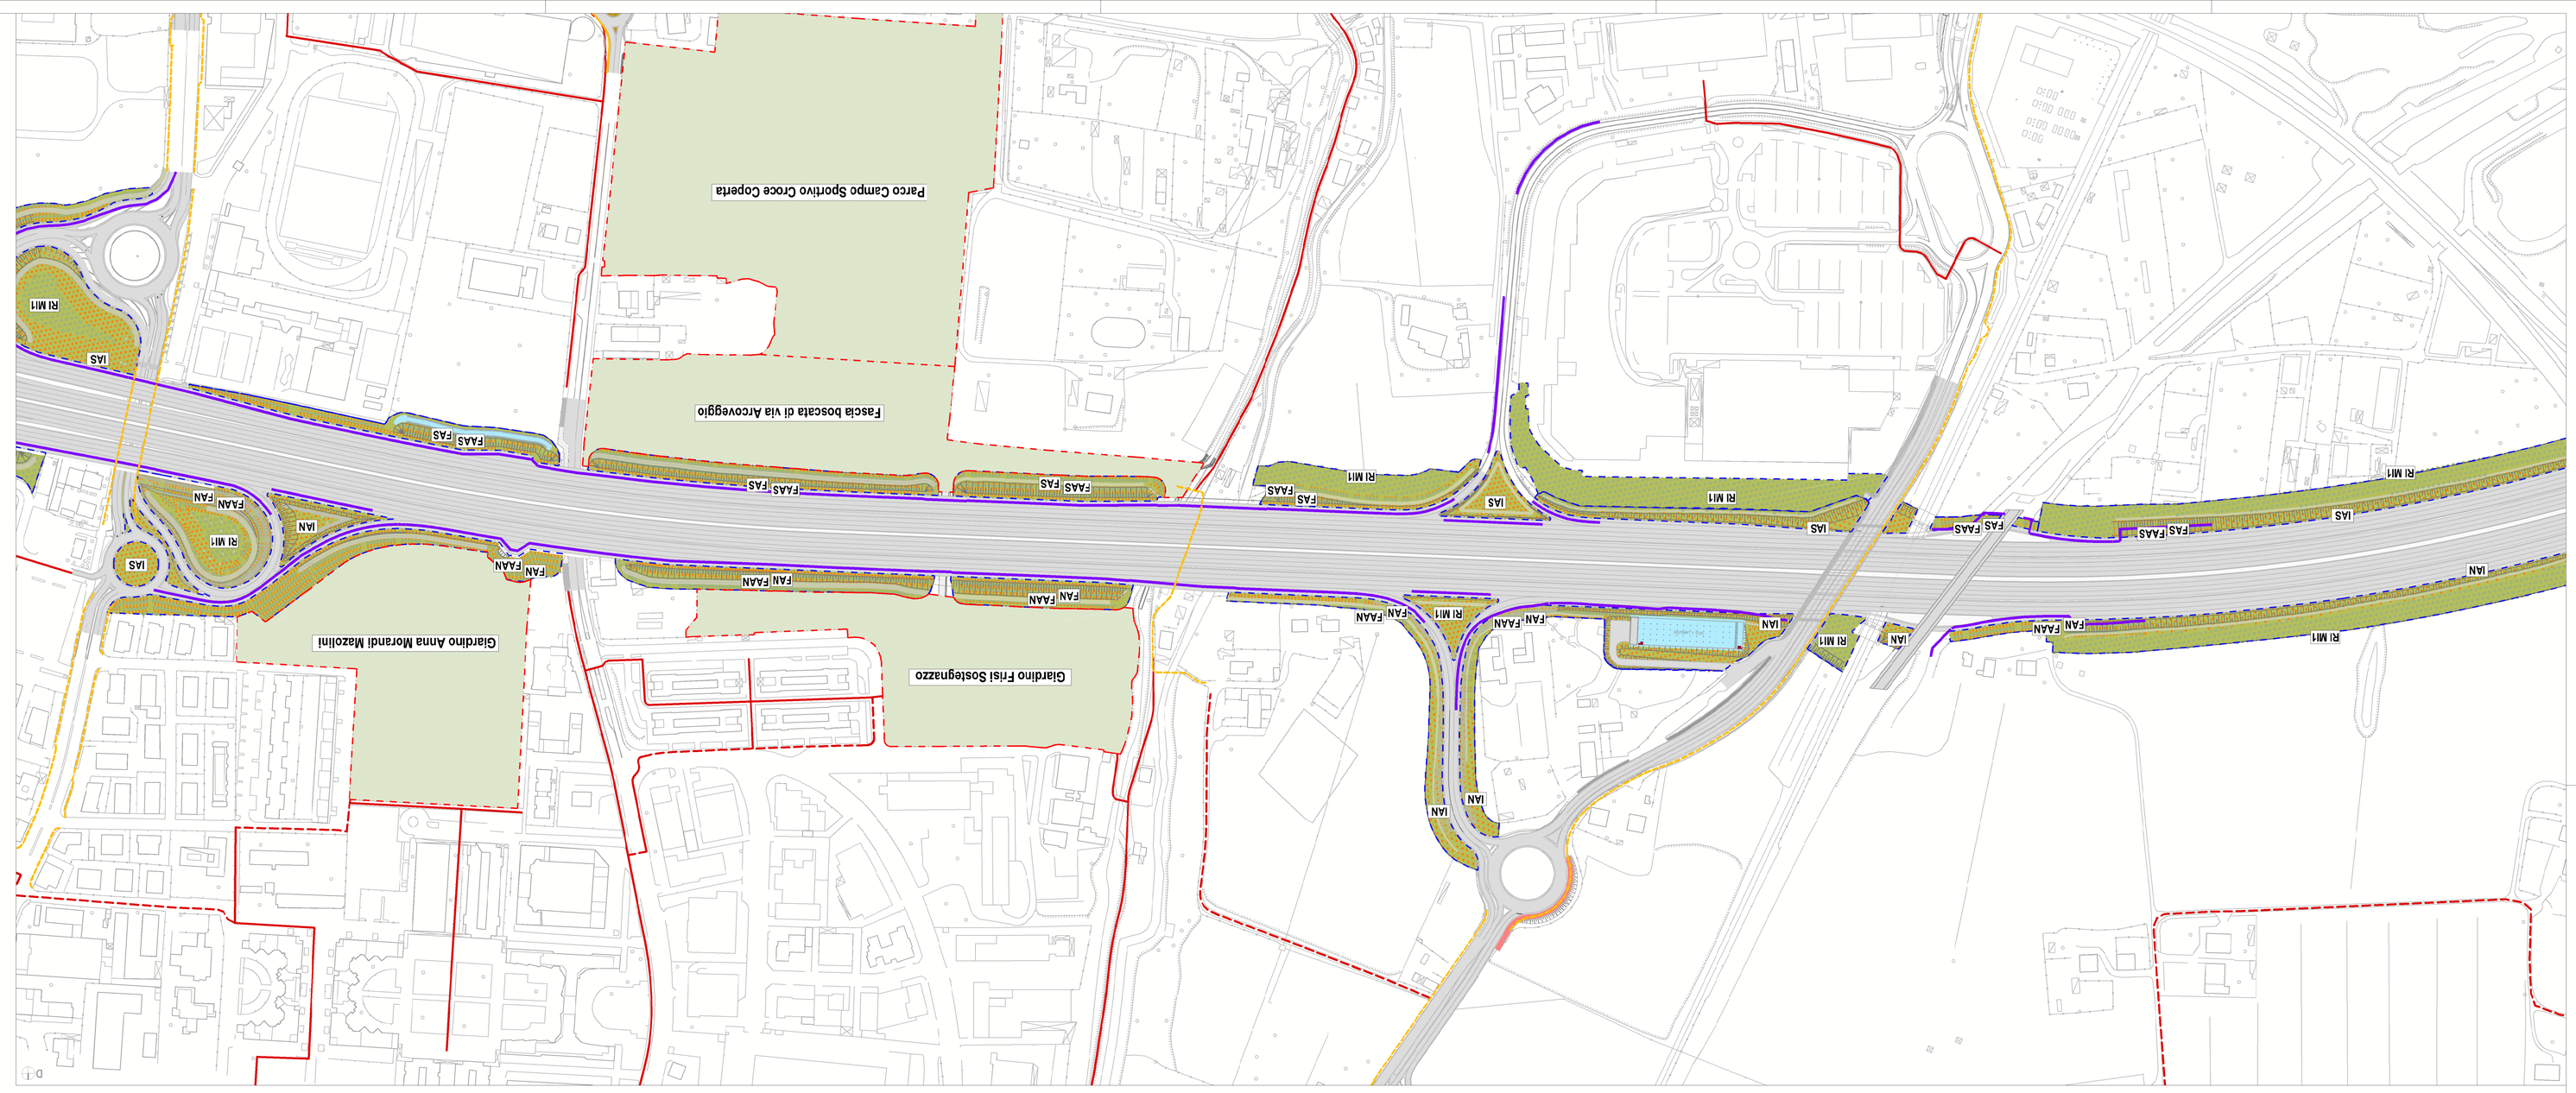

autostrade per l'Italia

AUTOSTRADA (A'4) : BOLOGNA–BARI–TARANTO

TRATTO: BOLOGNA BORGO PANIGALE – BOLOGNA SAN LAZZARO

POTENZIAMENTO DEL SISTEMA TANGENZIALE DI BOLOGNA
TRA BORGO PANIGALE E SAN LAZZARO

PROGETTO DEFINITIVO

DOCUMENTAZIONE GENERALE

INSERIMENTO PAESAGGISTICO E OPERE A VERDE

2/5

AREE DI MITIGAZIONE DELL'INFRASTRUTTURA

IL PROGETTISTA SPECIALISTICO	IL RESPONSABILE INTEGRAZIONE PRESTAZIONI SPECIALISTICHE	IL DIRETTORE TECNICO
Ing. Luca Negrini Ord. Ingg. Milano n.A20037 RESPONSABILE NAZIONALE E TERRITORIALE	Ing. Barbara Bassetti Ord. Ingg. Bergamo n.A1668	Ing. Claudio Mazza Ord. Ingg. Pisa n. 1656 PROGETTAZIONE NODI OPERE AUTOSTRADALI

| CODICE IDENTIFICATIVO | | |