AMPLIAMENTO A 4 CORSIE COMPLANARE NORD DI BOLOGNA

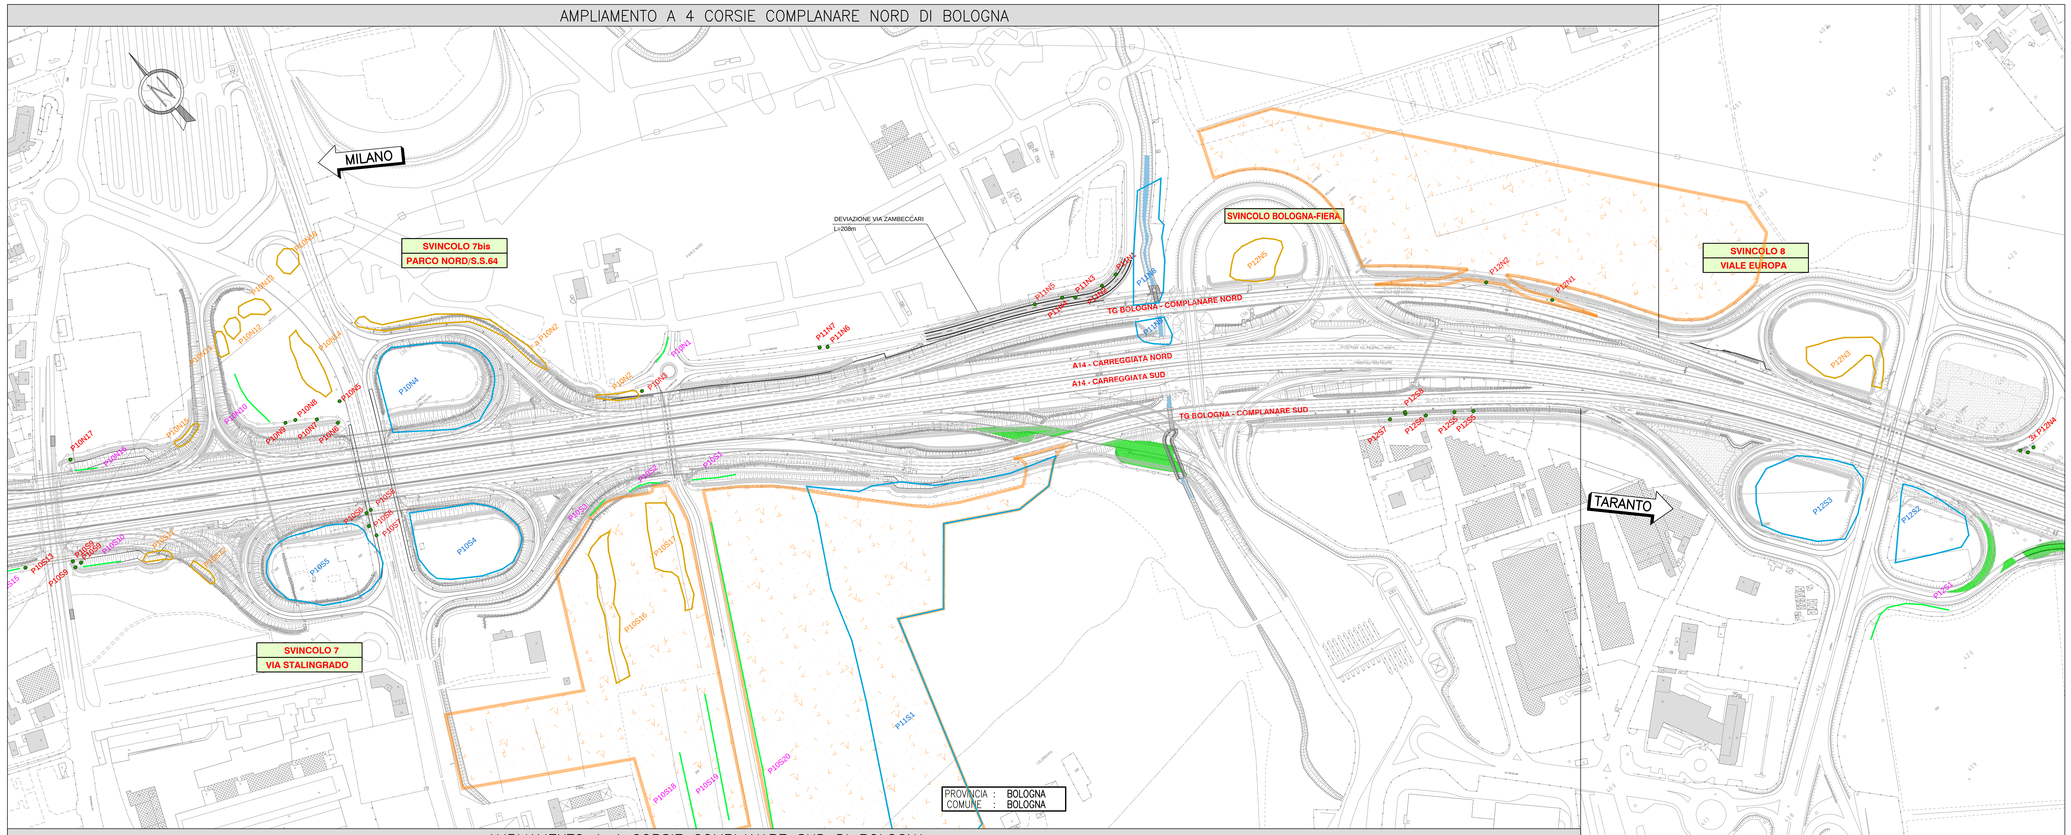

AMPLIAMENTO A 4 CORSIE COMPLANARE SUD DI BOLOGNA

ASSENZA CORSIA DI EMERGENZA COMPLANARE NORD L=500m

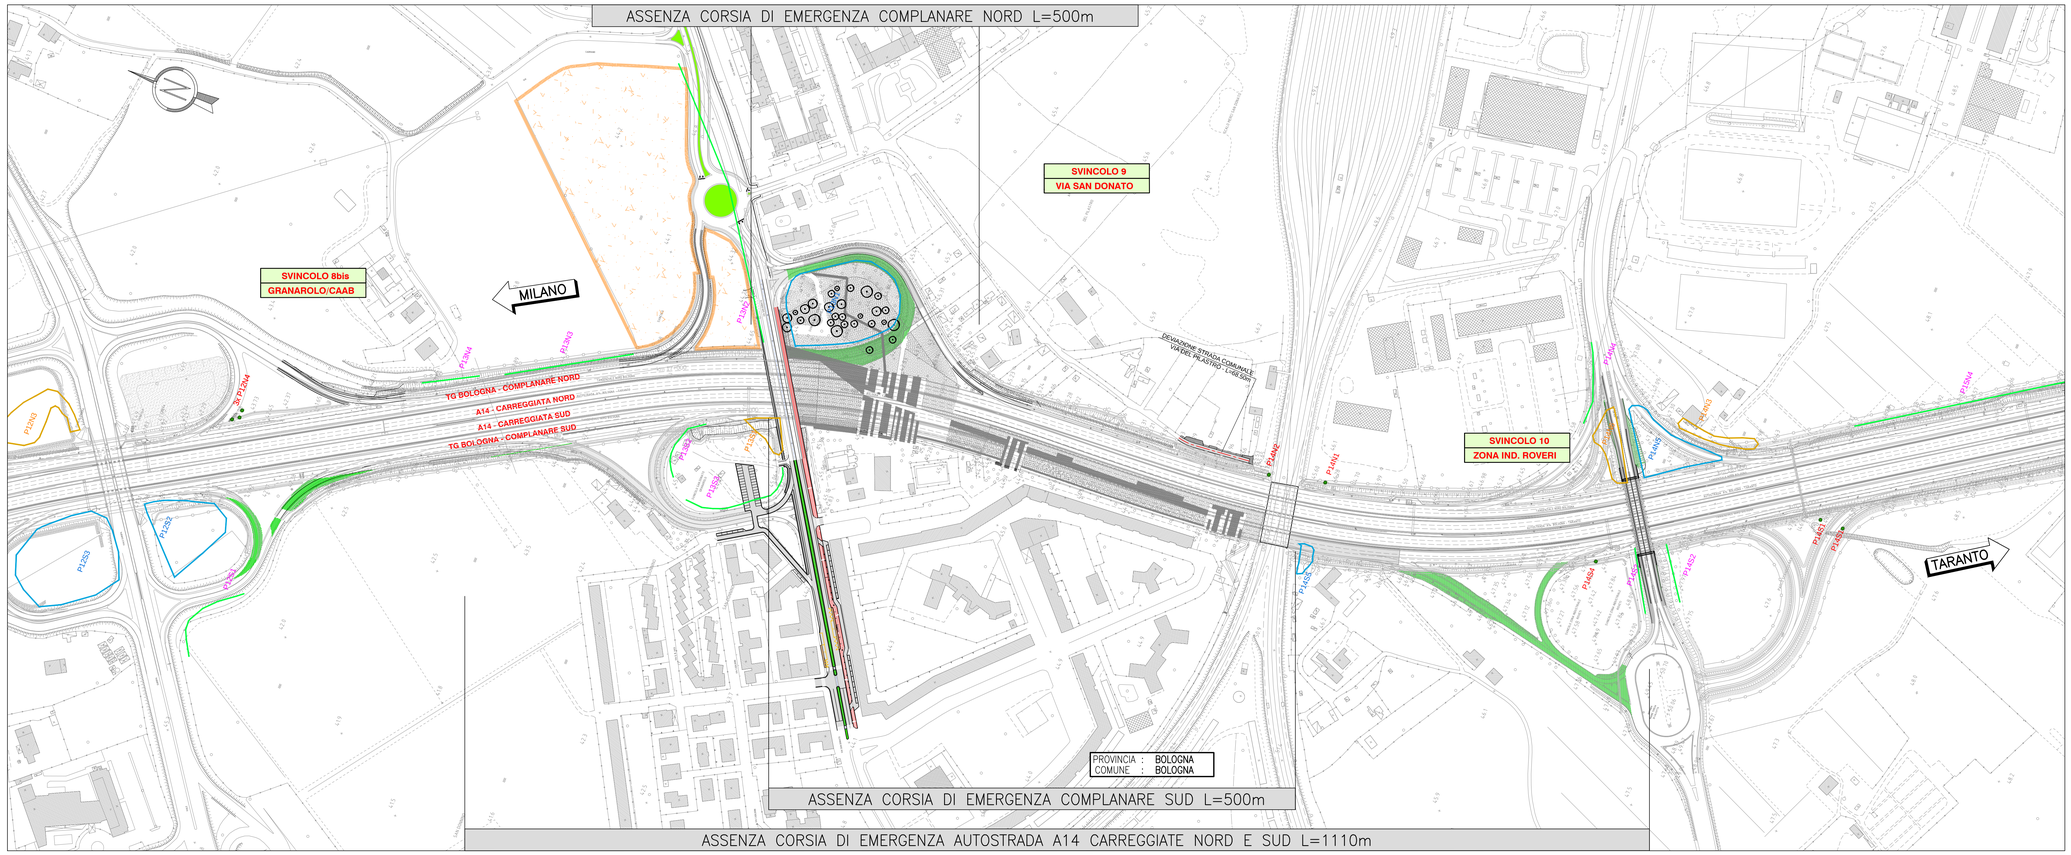

ASSENZA CORSIA DI EMERGENZA COMPLANARE SUD L=500m

ASSENZA CORSIA DI EMERGENZA AUTOSTRADA A14 CARREGGIATE NORD E SUD L=1110m

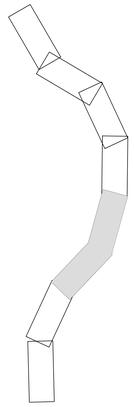

P1S2	ALBERI ISOLATI (con codice identificativo)
P1S3	FILARI ARBORATI (con codice identificativo)
P2S6	BOSCHETTI, VIGNETO, FRUTTETI, VIVAI E FORMAZIONI LINEARI (con codice identificativo)
P2S8	BOSCHI Dlgs 227/2001 (con codice identificativo)

autostrade per l'italia

AUTOSTRADA (A14) : BOLOGNA–BARI–TARANTO

TRATTO: BOLOGNA BORGO PANIGALE – BOLOGNA SAN LAZZARO

POTENZIAMENTO DEL SISTEMA TANGENZIALE DI BOLOGNA TRA BORGO PANIGALE E SAN LAZZARO

PROGETTO DEFINITIVO

DOCUMENTAZIONE GENERALE

CENSIMENTO VEGETAZIONALE

PLANIMETRIA CENSIMENTO SU PROGETTO 3/4

IL PROGETTISTA SPECIALISTICO	IL RESPONSABILE INTEGRAZIONE PRESTAZIONI SPECIALISTICHE	IL DIRETTORE TECNICO
Ing. Dott. Daniele Mascellani Ord. Ing. Milano NA30087 RESPONSABILE NATURA E TERRITORIO	Ing. Raffaele Rinaldesi Ord. Ingg. Macerata N. A1068	Ing. Orlando Mazza Ord. Ingg. Pavia N. 1496 PROGETTAZIONE NUOVE OPERE AUTOSTRADALI

CODICE IDENTIFICATIVO																																Ordinatore:
RIFERIMENTO PROGETTO					RIFERIMENTO DIRETTORIO															RIFERIMENTO ELABORATO												00
Codice Commessa	Lotto, Sub-Prog, Cod. Appalto		Fase	Capitolo	Paragrafo	WBS			PARTE D'OPERA							Tip.	Disciplina	Progressivo			Rev.											SCALA:
1 1 1 4 4 2	0 0 0 1		P D	0 0 0	0 0 0	0 0 0 0 0			0 0 0 0 0 0							S	U A	1 0 0 3			–	1										1:2000

spea ENGINEERING Atlantia	PROJECT MANAGER: Ing. Giulio Ghezzi Ord. Ingg. Pesaro Urbino N. 1768	SUPPORTO SPECIALISTICO: Hydeo S.p.A. Dott. Giulio Tona O.A&F Firenze N.1045		REVISIONE	
				n.	data
				0	NOVEMBRE 2016
				1	MAGGIO 2017
				2	–
	REDATTO: –	VERIFICATO: –		3	–
				4	–

	VISTO DEL COMMITTENTE	VISTO DEL CONCEDENTE
	autostrade per l'italia IL RESPONSABILE UNICO DEL PROCEDIMENTO Ing. Marilisa Conte	Ministero delle Infrastrutture e dei Trasporti DIPARTIMENTO PER LA RETE STRADALE E AUTOSTRADALE - DIREZIONE GENERALE PER LA VIGILANZA SULLE CONCESSIONARIE AUTOSTRADALI STRUTTURA DI VIGILANZA SULLE CONCESSIONARIE AUTOSTRADALI

IL PRESENTE DOCUMENTO NON POTRA' ESSERE COPIATO, RIPRODOTTO O ALTRIMENTI PUBBLICATO, IN TUTTO O IN PARTE, SENZA IL CONSENSO SCRITTO DELLA SOC. AUTOSTRADE PER L'ITALIA S.P.A.. OGNI UTILIZZO NON AUTORIZZATO SARA' PERSEGUITO A NORMA DI LEGGE.
THIS DOCUMENT MAY NOT BE COPIED, REPRODUCED OR PUBLISHED, EITHER IN PART OR IN ITS ENTIRETY, WITHOUT THE WRITTEN PERMISSION OF SOC. AUTOSTRADE PER L'ITALIA S.P.A.. UNAUTHORIZED USE WILL BE PROSECUTED BY LAW.