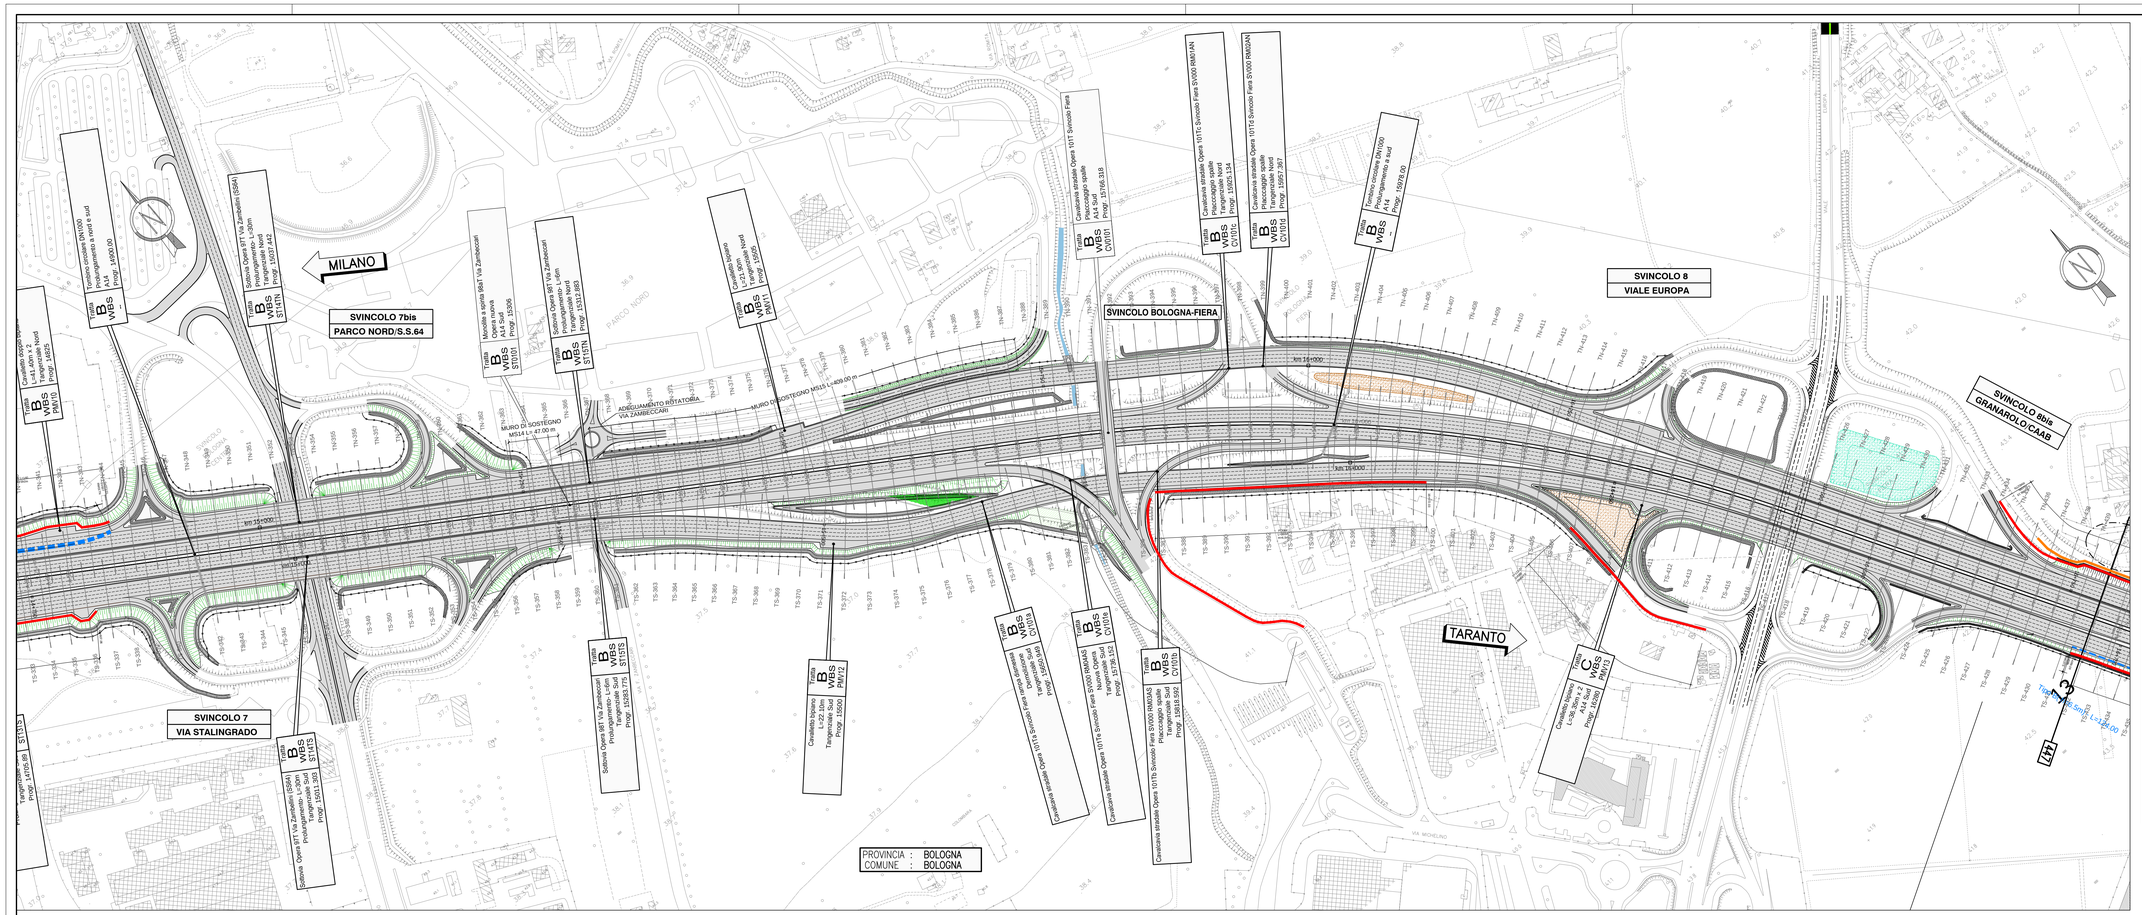

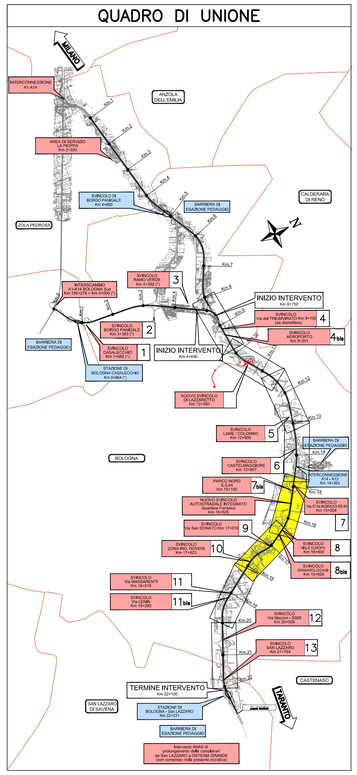

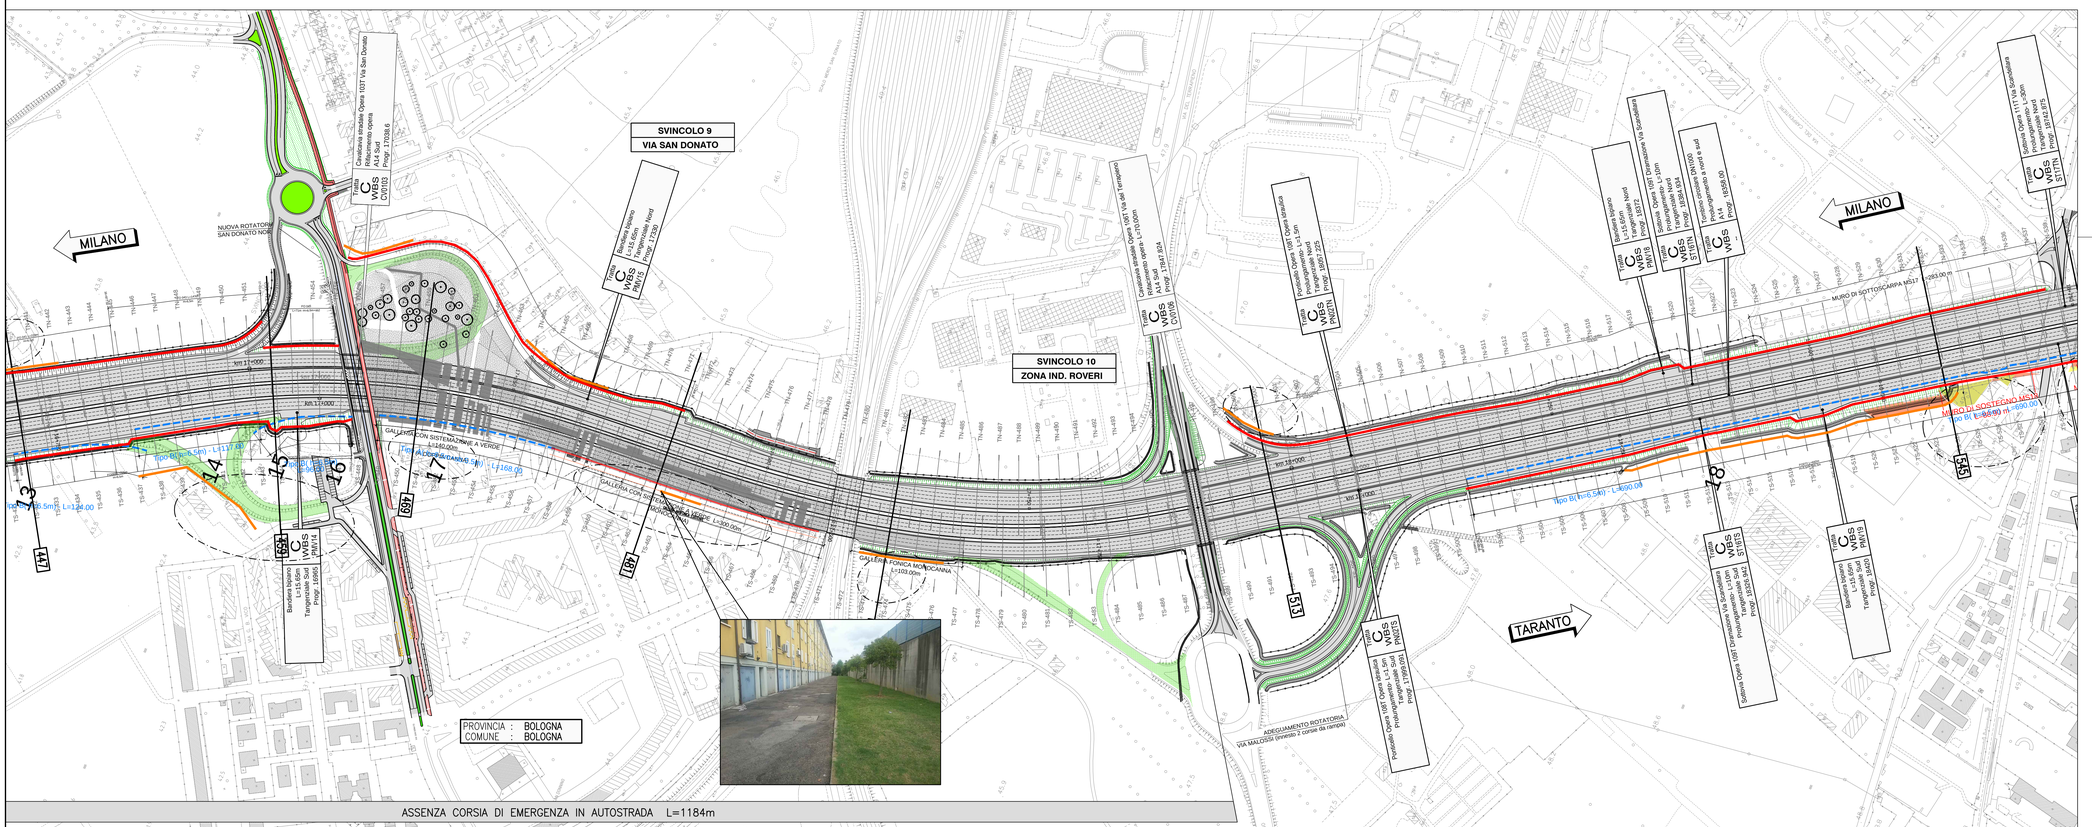

ASSENZA CORSIA DI EMERGENZA IN AUTOSTRADA L=1184m

LEGENDA

- FOA DI PROGETTO
- FOA PROVVISORIE DI CANTIERE
- FOA ESISTENTI
- LIMITE ESPROPRIO

autostrade per l'italia

AUTOSTRADA (A14) : BOLOGNA–BARI–TARANTO

TRATTO: BOLOGNA BORGO PANIGALE – BOLOGNA SAN LAZZARO

POTENZIAMENTO DEL SISTEMA TANGENZIALE DI BOLOGNA TRA BORGO PANIGALE E SAN LAZZARO

PROGETTO DEFINITIVO

CN – CANTIERIZZAZIONE

UBICAZIONE FOA ESISTENTI, DI CANTIERE E DI PROGETTO

PLANIMETRIE DI PROGETTO E SEZIONI TRASVERSALI

TAVOLA 3 DI 4

IL PROGETTISTA SPECIALISTICO	IL RESPONSABILE INTEGRAZIONE PRESTAZIONI SPECIALISTICHE	IL DIRETTORE TECNICO
Ing. Raffaele Rinaldesi Ord. Ingg. Macerata N. A1068	Ing. Raffaele Rinaldesi Ord. Ingg. Macerata N. A1068	Ing. Orlando Mazza Ord. Ingg. Pavia N. 1496 PROGETTAZIONE NUOVE OPERE AUTOSTRADALI

| CODICE IDENTIFICATIVO | | |