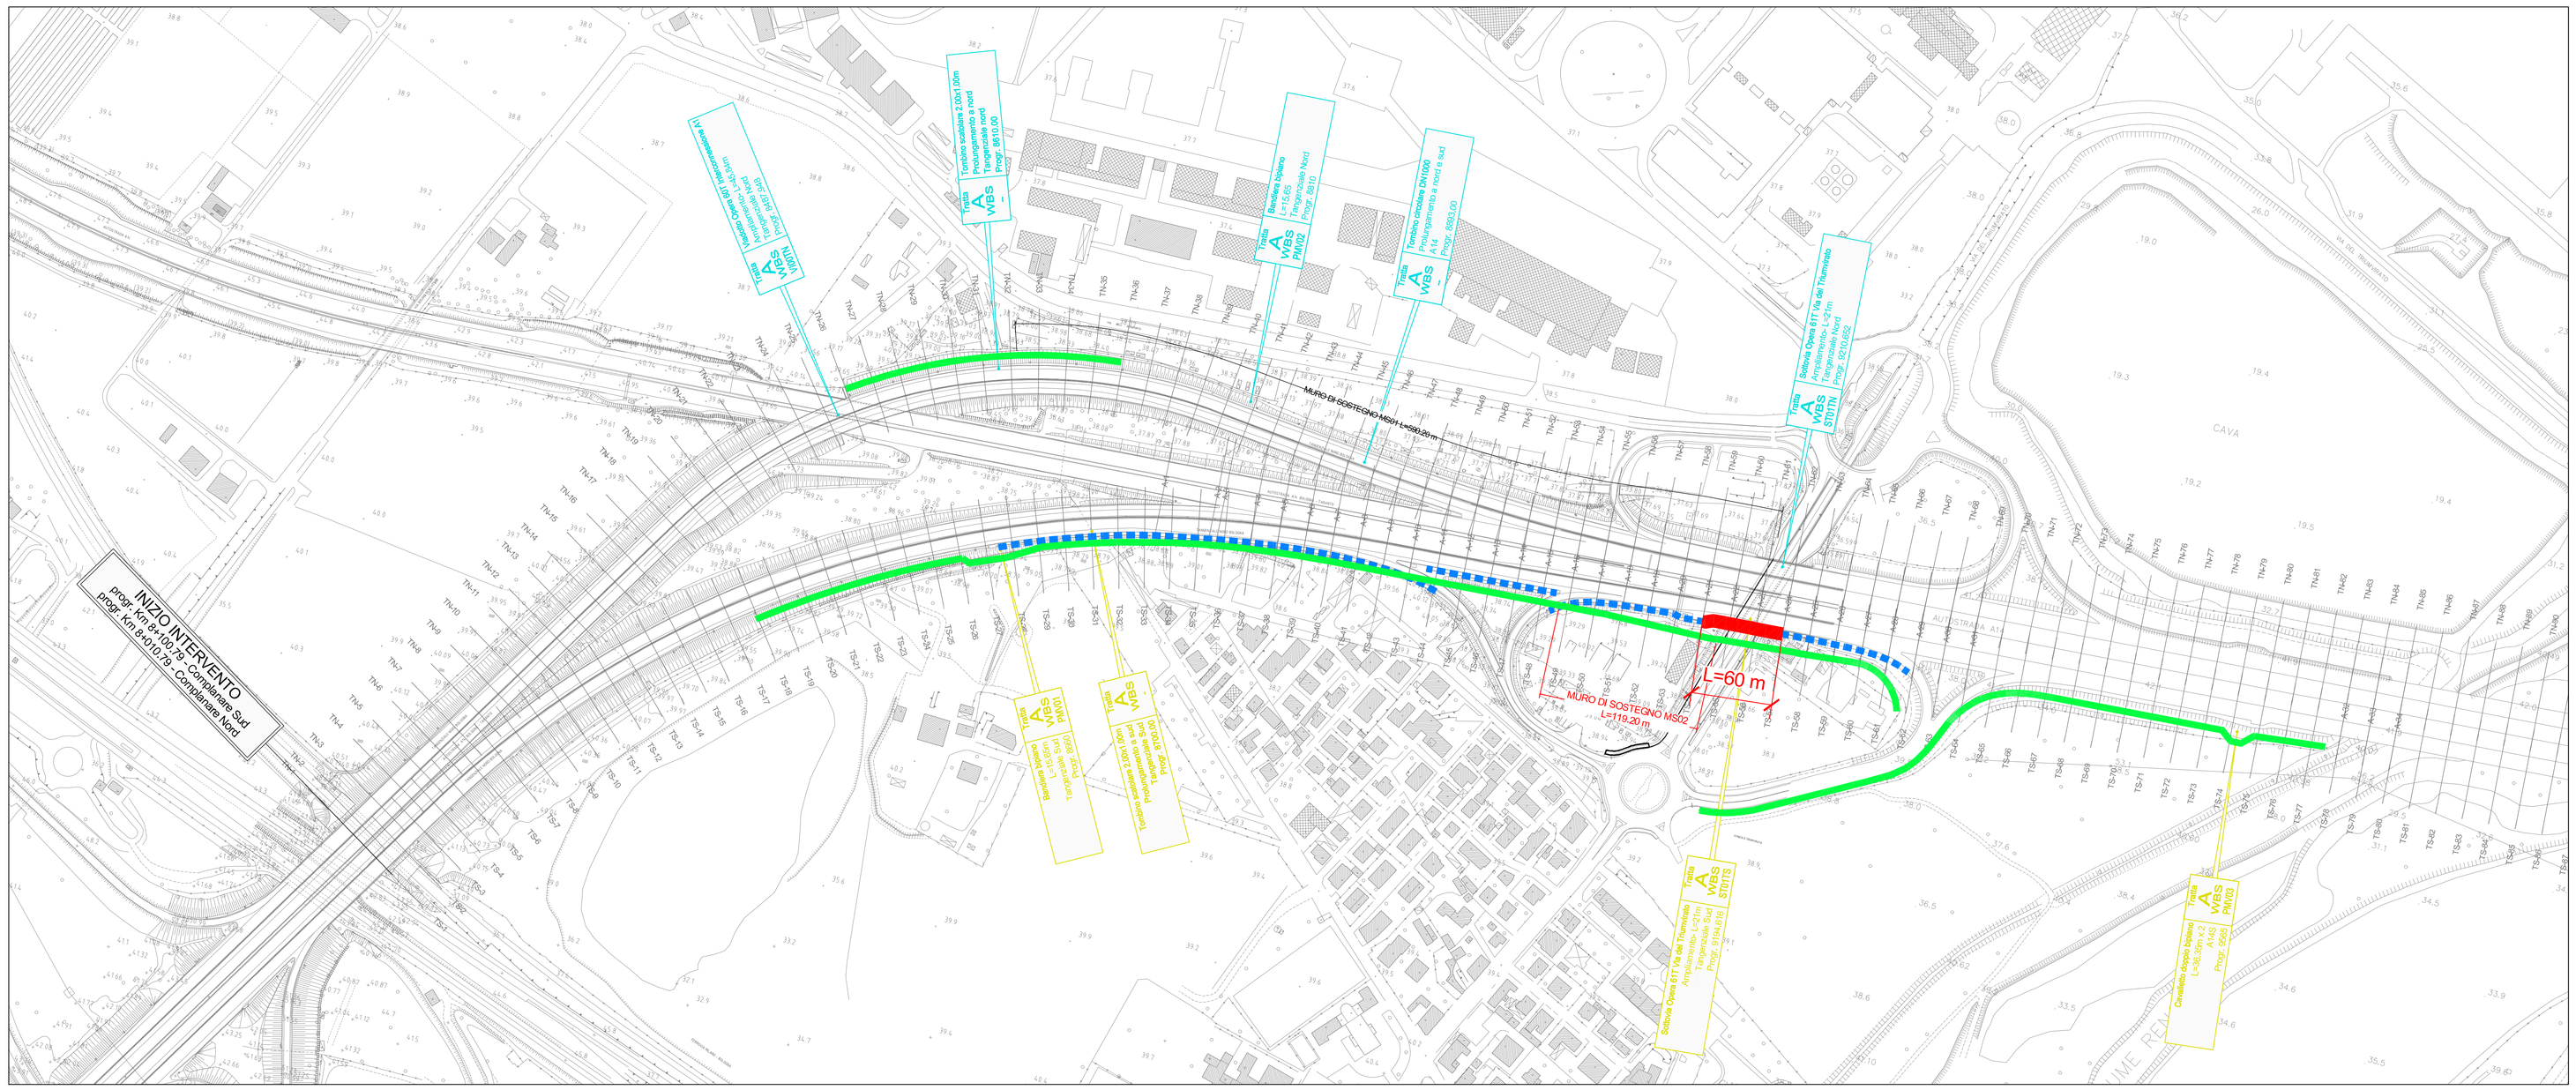

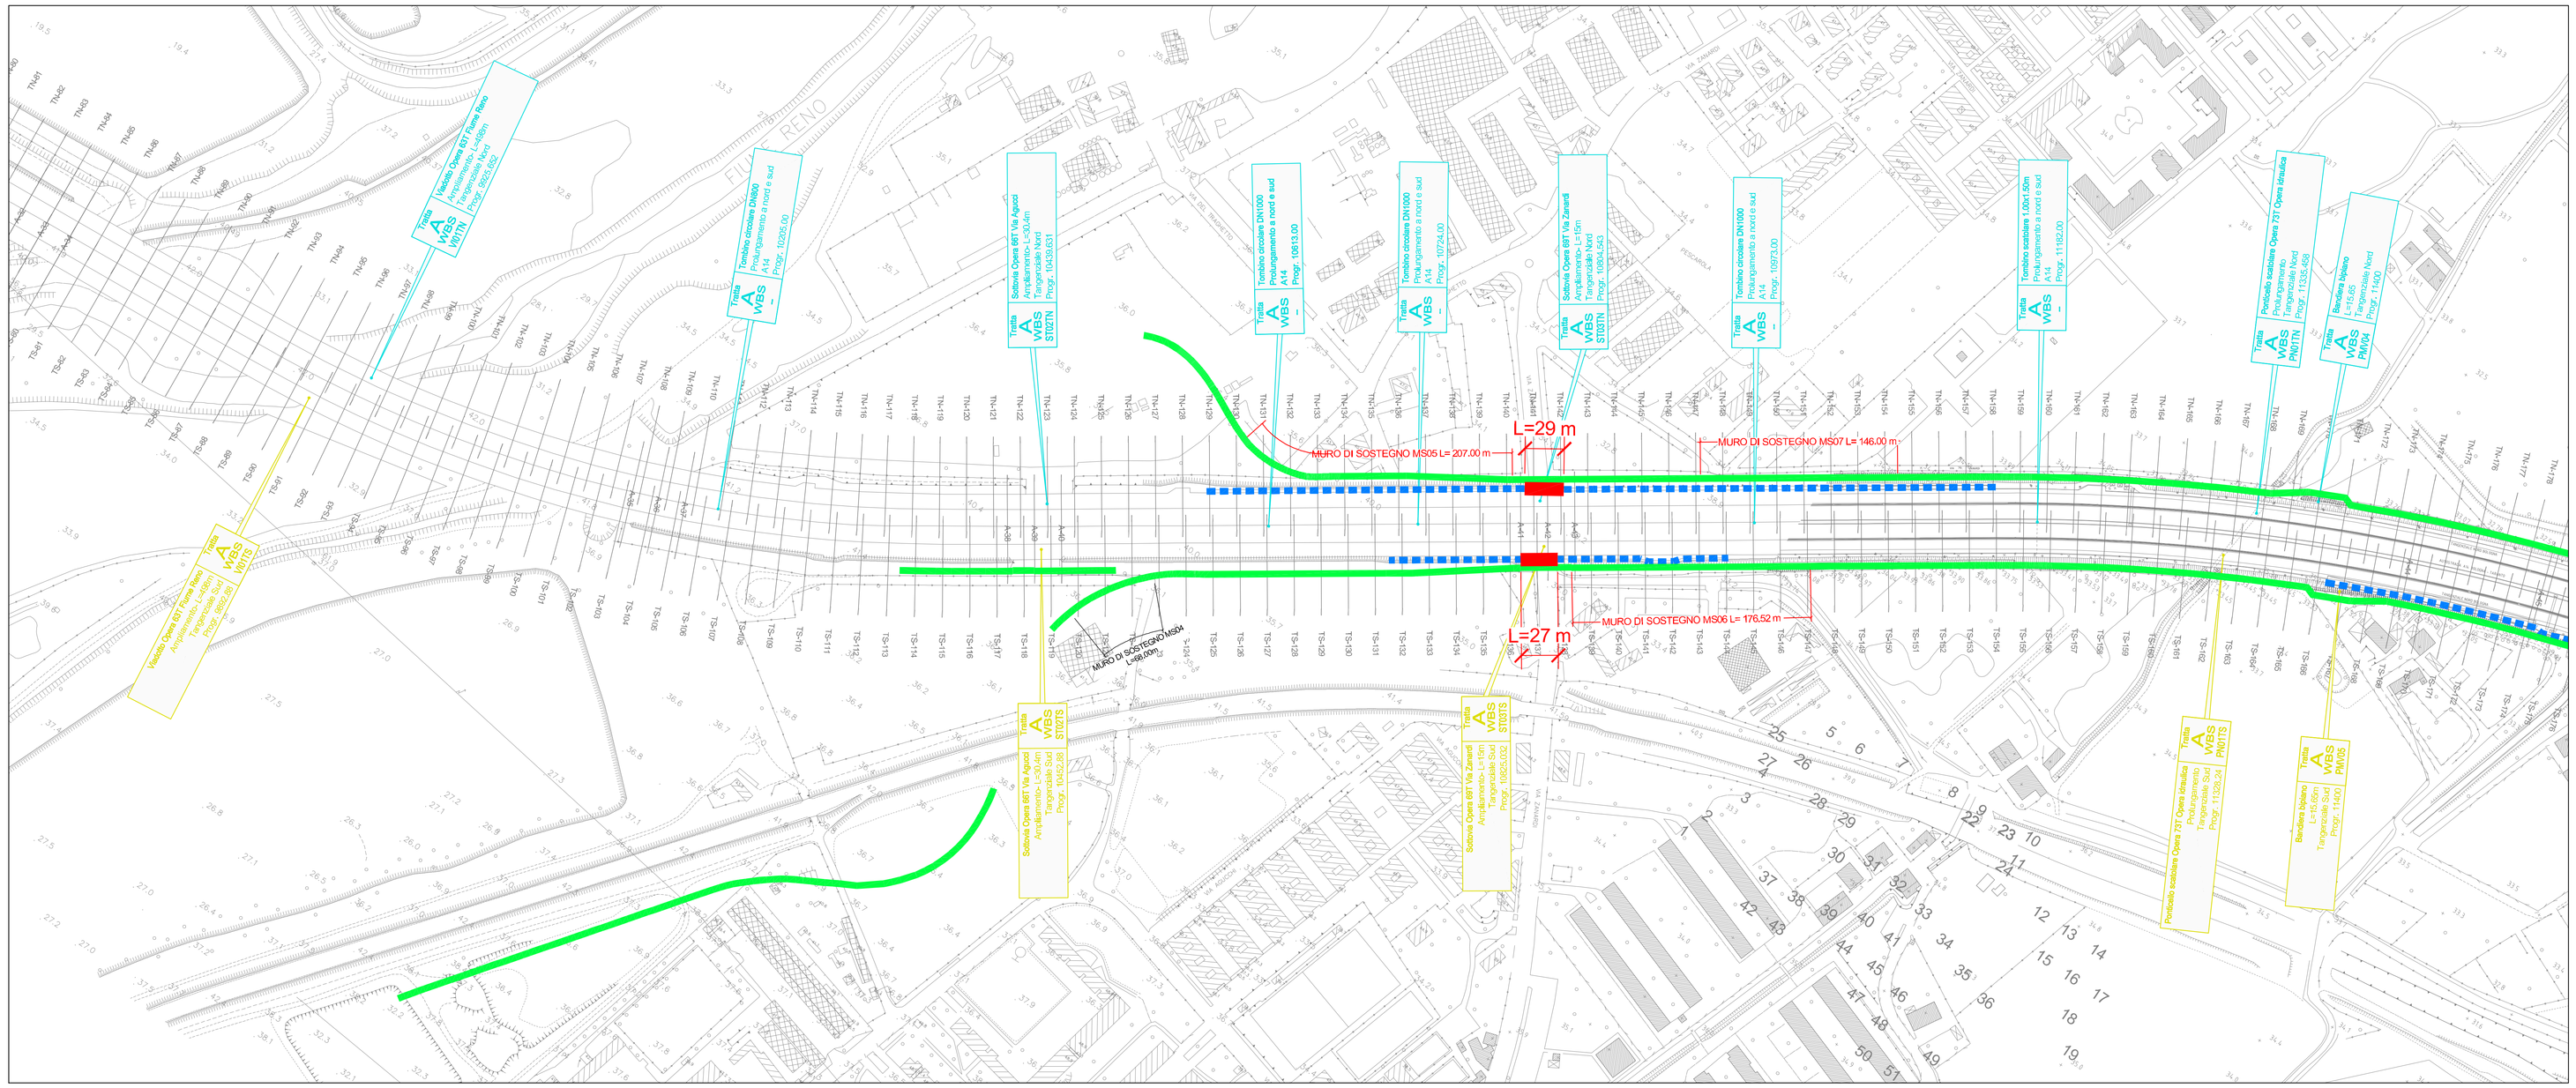

LEGENDA

- BARRIERA FOA ESISTENTE
- BARRIERA FOA DI PROGETTO
- IMPOSSIBILE MANTENIMENTO FOA ESISTENTE
- DEMOLIZIONE L= — BARRIERA FOA ESISTENTE DA DEMOLIRE DURANTE I LAVORI

autostrade per l'italia

AUTOSTRADA (A14) : BOLOGNA–BARI–TARANTO

TRATTO: BOLOGNA BORGO PANIGALE – BOLOGNA SAN LAZZARO

POTENZIAMENTO DEL SISTEMA TANGENZIALE DI BOLOGNA TRA BORGO PANIGALE E SAN LAZZARO

PROGETTO DEFINITIVO

CANTIERIZZAZIONE

FASIZZAZIONE DEI LAVORI

DEMOLIZIONE BARRIERE FONICHE ESISTENTI
PLANIMETRIA – Tav. 1/4

IL TECNICO COMPETENTE IN ACUSTICA	IL RESPONSABILE INTEGRAZIONE PRESTAZIONI SPECIALISTICHE	IL DIRETTORE TECNICO
Emilia Regione Piemonte – Determina Dir. n. 404 del 30/10/08 Ing. Giovanni Ingarilia Ord. Ingg. Milano N. A 30969 RESPONSABILE BIOQUALITÀ ACUSTICA	Ing. Raffaele Rinaldesi Ord. Ingg. Macerata N. A1068	Ing. Orlando Mazza Ord. Ingg. Pavia N. 1496 PROGETTAZIONE NUOVE OPERE AUTOSTRADALI

CODICE IDENTIFICATIVO

RIFERIMENTO PROGETTO			RIFERIMENTO DIRETTORIO						RIFERIMENTO ELABORATO					Ordinatore: 00
Codice Commessa	Lotto, Sub-Prog, Cod. Appalto	Fase	Capitolo	Paragrafo	WBS	PARTE D'OPERA			Tip.	Disciplina	Progressivo		Rev.	SCALA: 1:2000
1 1 1 4 4 2	0 0 0 1	P D	0 0 0	0 0 0	0 0 0 0 0	0 0 0 0 0			P	A C	0 1 0 0		– –	

PROJECT MANAGER:	SUPPORTO SPECIALISTICO:	REVISIONE	
Ing. Raffaele Rinaldesi Ord. Ingg. Macerata N. A1068		n.	data
		0	GIUGNO 2017
		1	–
		2	–
		3	–
		4	–
REDATTO: –	VERIFICATO: –		

spea INGINEERING — gruppo Atlantia

VISTO DEL COMMITTENTE	VISTO DEL CONCEDENTE
autostrade per l'italia IL RESPONSABILE UNICO DEL PROCEDIMENTO Ing. Marilisa Conte	Ministero delle Infrastrutture e dei Trasporti DIPARTIMENTO PER LA RISTRUTTURAZIONE DELLA RETE AUTOSTRADALE E DEI TRAFORI STRUTTURE DI VIGILANZA SULLE CONCESSIONARIE AUTOSTRADALI

IL PRESENTE DOCUMENTO NON POTRA' ESSERE COPIATO, RIPRODOTTO O ALTRIMENTI PUBBLICATO, IN TUTTO O IN PARTE, SENZA IL CONSENSO SCRITTO DELLA SOC. AUTOSTRADE PER L'ITALIA S.P.A.. OGNI UTILIZZO NON AUTORIZZATO SARA' PERSEGUITO A NORMA DI LEGGE.
THIS DOCUMENT MAY NOT BE COPIED, REPRODUCED OR PUBLISHED, EITHER IN PART OR IN ITS ENTIRETY, WITHOUT THE WRITTEN PERMISSION OF SOC. AUTOSTRADE PER L'ITALIA S.P.A.. UNAUTHORIZED USE WILL BE PROSECUTED BY LAW.