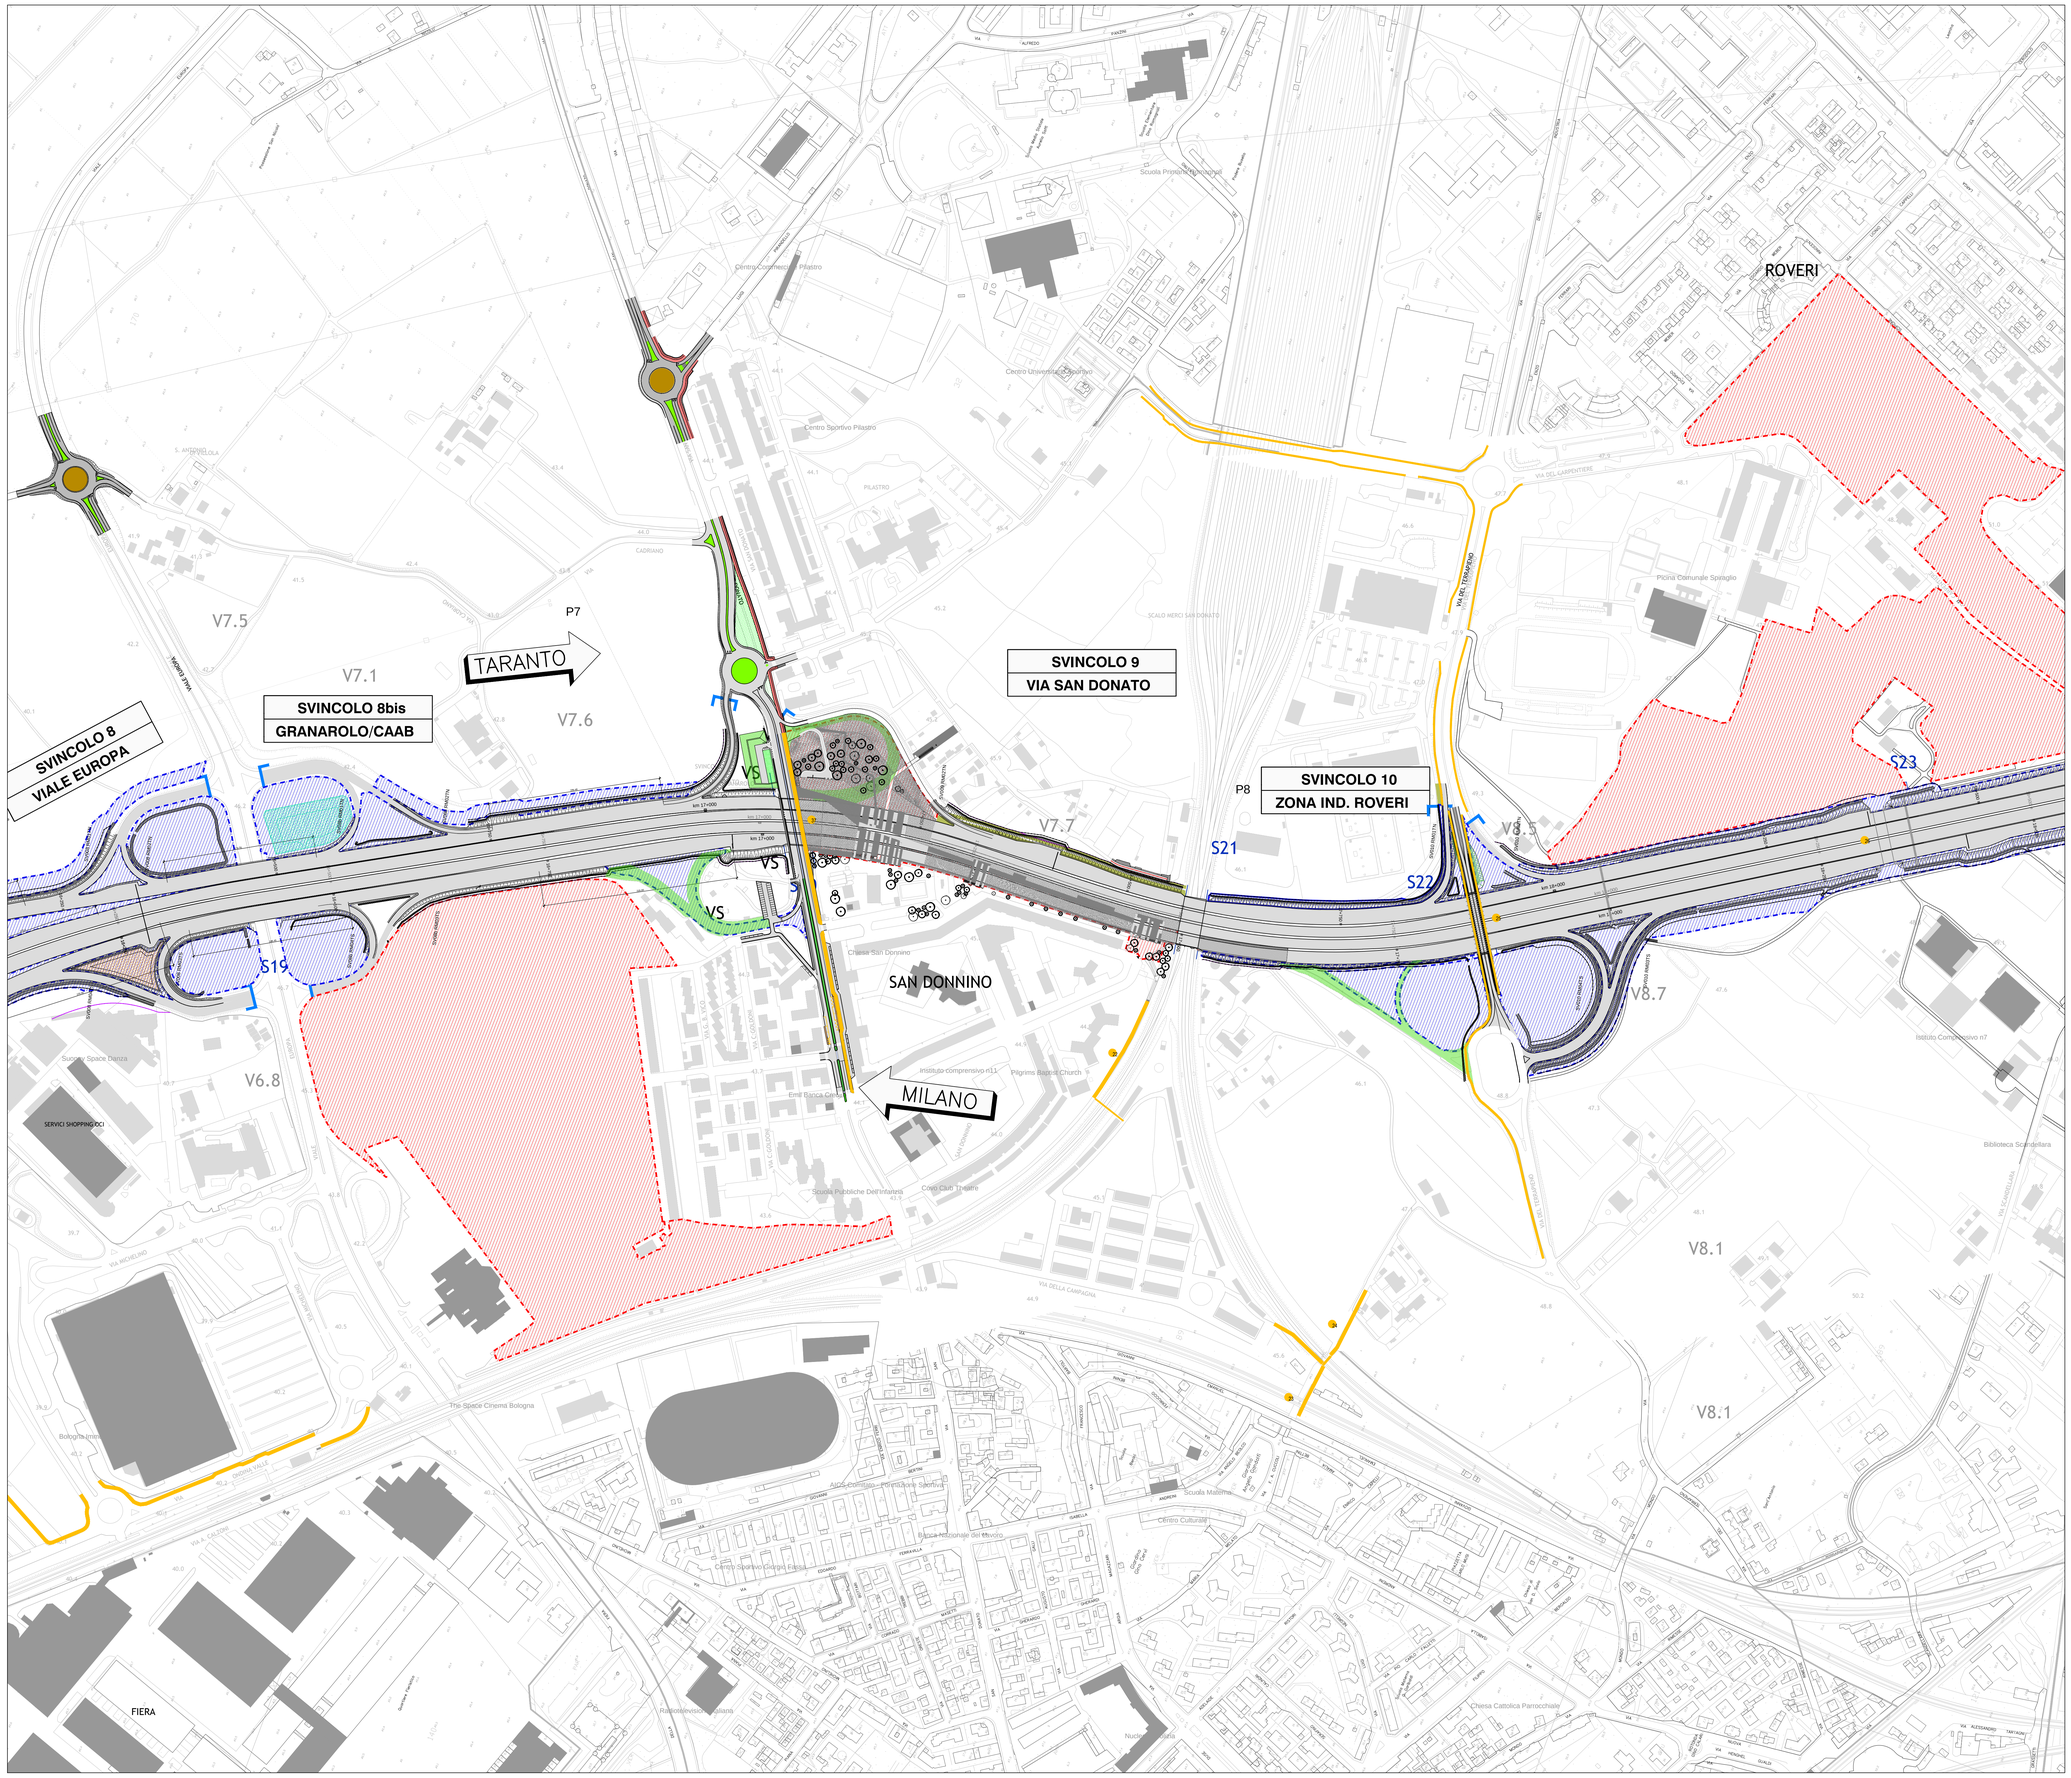

QUADRO DI UNIONE

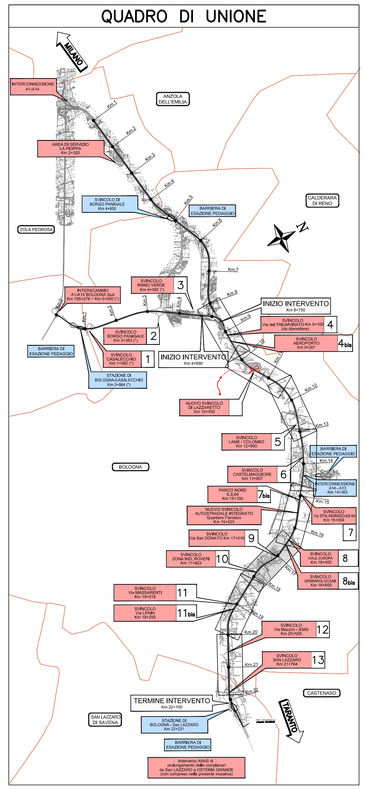

LEGENDA

- AREE DI COMPETENZA ASPI
- AREE DI COMPETENZA COMUNE
- FINE COMPETENZA ASPI
- PISTE CICLABILI DI COMPETENZA COMUNE
- RECINZIONE ASPI
- COMUNE BOLOGNA / ASPI — CUSPIDE ISOLA DIVISIONALE

autostrade per l'italia

AUTOSTRADA (A14) : BOLOGNA–BARI–TARANTO

TRATTO: BOLOGNA BORGO PANIGALE – BOLOGNA SAN LAZZARO

POTENZIAMENTO DEL SISTEMA TANGENZIALE DI BOLOGNA TRA BORGO PANIGALE E SAN LAZZARO

PROGETTO DEFINITIVO

DOCUMENTAZIONE GENERALE

PARTE GENERALE

PLANIMETRIA DELLE COMPETENZE

TAVOLA 4/5

IL PROGETTISTA SPECIALISTICO	IL RESPONSABILE INTEGRAZIONE PRESTAZIONI SPECIALISTICHE	IL DIRETTORE TECNICO
Ing. Raffaele Rinaldesi Ord. Ingg. Macerata N. A1068	Ing. Raffaele Rinaldesi Ord. Ingg. Macerata N. A1068	Ing. Orlando Mazza Ord. Ingg. Pavia N. 1496 PROGETTAZIONE NUOVE OPERE AUTOSTRADALI

CODICE IDENTIFICATIVO

RIFERIMENTO PROGETTO				RIFERIMENTO DIRETTORIO							RIFERIMENTO ELABORATO				Ordinatore:
Codice Commessa	Lotto, Sub-Prog, Cod. Appalto	Fase	Capitolo	Paragrafo	Opera/Impianto	Progressiva	PARTE D'OPERA		Tip.	Disciplina	Progressivo		Rev.		00
1 1 1 4 4 2 0 0 0 1		P D	0 0	0 0	0 0	0 0 0 0	0 0 0 0 0 0		0	G E N	0 2 0 4		0 0		SCALA: 1:2500

PROJECT MANAGER:	SUPPORTO SPECIALISTICO:	REVISIONE n.	data
Ing. Giulio Ghezzi Ord. Ingg. Pesaro Urbino N. 1768		0	APRILE 2017
		1	–
		2	–
REDATTO: –	VERIFICATO: –	3	–
		4	–

spea INGEGNERIA — Atlantia

VISTO DEL COMMITTENTE
autostrade per l'italia
IL RESPONSABILE UNICO DEL PROCEDIMENTO
Ing. Maritea Conte

VISTO DEL CONCEDENTE
Ministero delle Infrastrutture e dei Trasporti
DIPARTIMENTO PER LA RICERCA STRADALE, LA SICUREZZA STRADALE E LA VIGILANZA SUGLI ENTI DI PREVALENTE INTERESSE NAZIONALE

IL PRESENTE DOCUMENTO NON POTRA' ESSERE COPIATO, RIPRODOTTO O ALTRIMENTI PUBBLICATO, IN TUTTO O IN PARTE, SENZA IL CONSENSO SCRITTO DELLA SOC. AUTOSTRADE PER L'ITALIA S.P.A.. OGNI UTILIZZO NON AUTORIZZATO SARA' PERSEGUITO A NORMA DI LEGGE.
THIS DOCUMENT MAY NOT BE COPIED, REPRODUCED OR PUBLISHED, EITHER IN PART OR IN ITS ENTIRETY, WITHOUT THE WRITTEN PERMISSION OF SOC. AUTOSTRADE PER L'ITALIA S.P.A.. UNAUTHORIZED USE WILL BE PROSECUTED BY LAW.