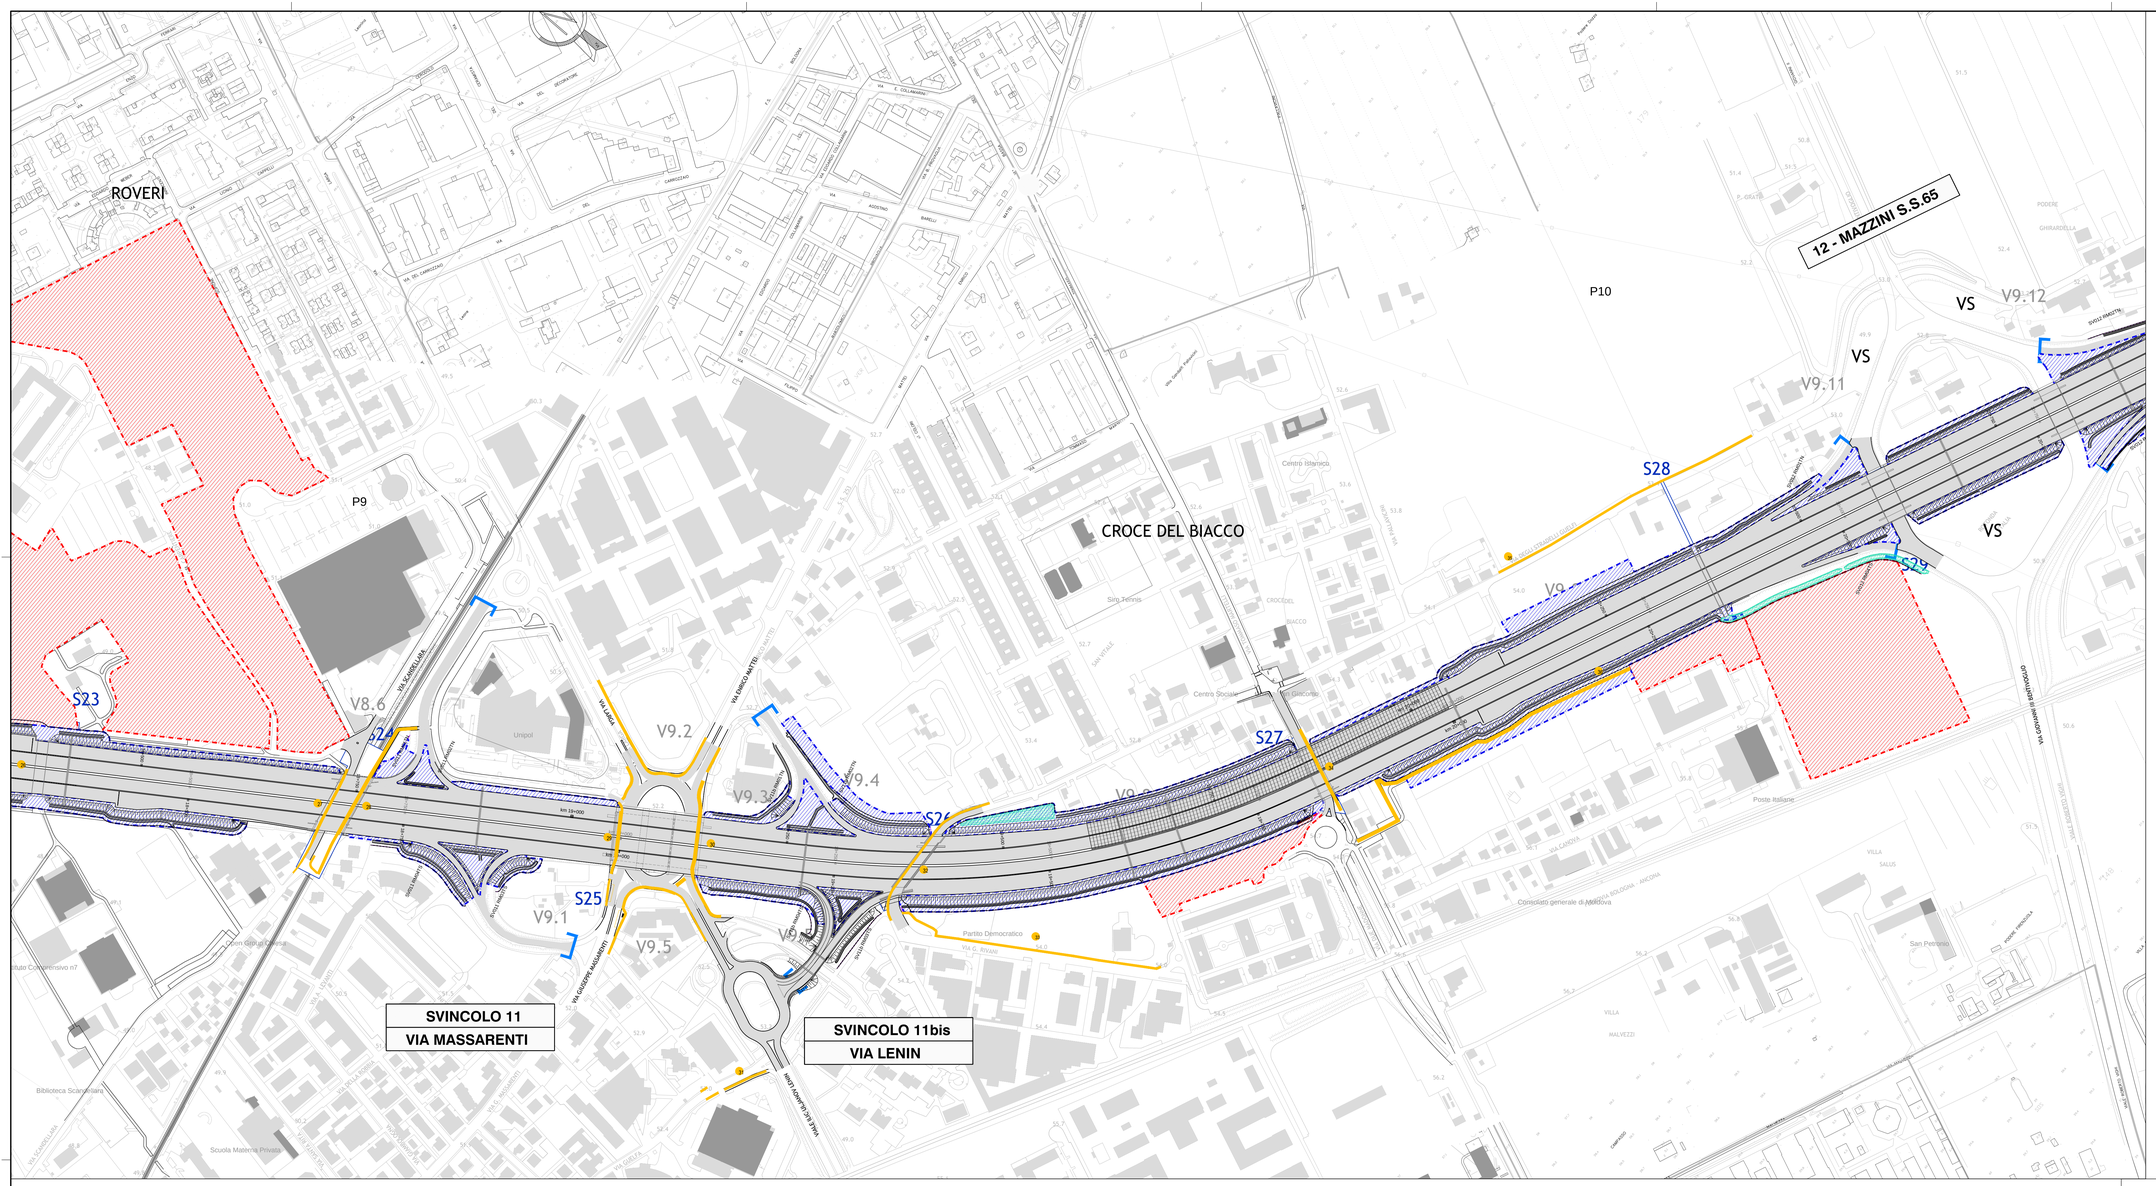

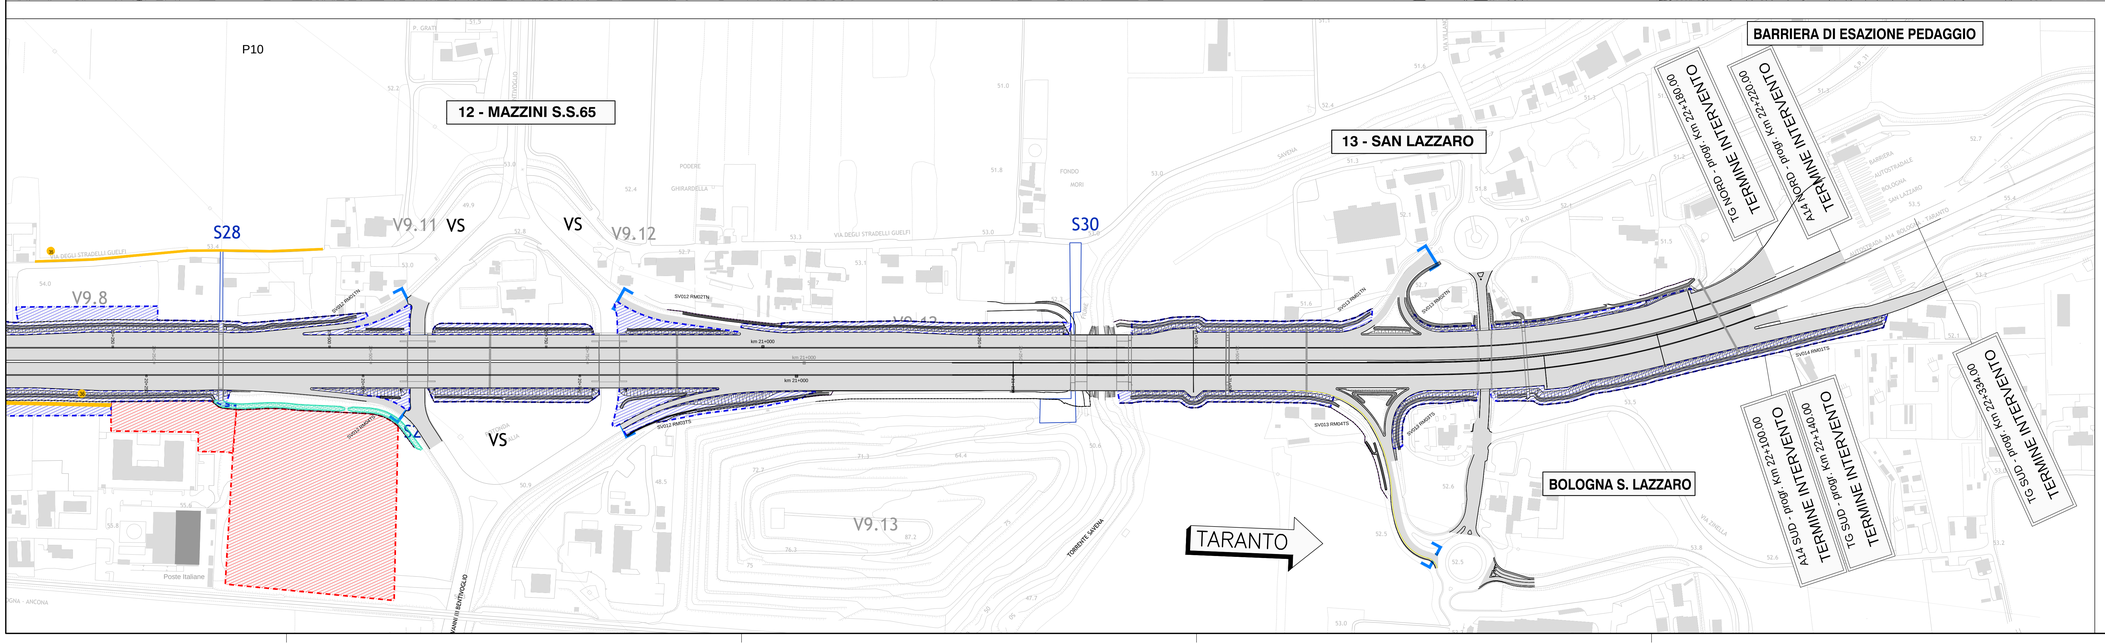

QUADRO DI UNIONE

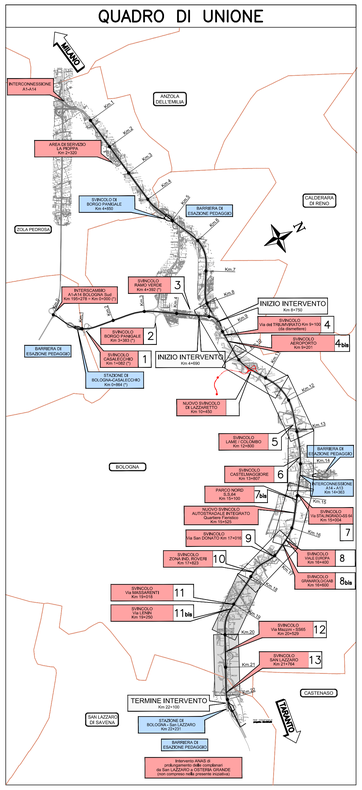

LEGENDA

- AREE DI COMPETENZA ASPI
- AREE DI COMPETENZA COMUNE
- FINE COMPETENZA ASPI
- PISTE CICLABILI DI COMPETENZA COMUNE
- RECINZIONE ASPI
- COMUNE BOLOGNA / ASPI — CUSPIDE ISOLA DIVISIONALE

autostrade per l'italia

AUTOSTRADA (A14) : BOLOGNA–BARI–TARANTO

TRATTO: BOLOGNA BORGO PANIGALE – BOLOGNA SAN LAZZARO

POTENZIAMENTO DEL SISTEMA TANGENZIALE DI BOLOGNA TRA BORGO PANIGALE E SAN LAZZARO

PROGETTO DEFINITIVO

DOCUMENTAZIONE GENERALE

PARTE GENERALE

PLANIMETRIA DELLE COMPETENZE

TAVOLA 5/5

IL PROGETTISTA SPECIALISTICO	IL RESPONSABILE INTEGRAZIONE PRESTAZIONI SPECIALISTICHE	IL DIRETTORE TECNICO
Ing. Raffaele Rinaldesi Ord. Ingg. Macerata N. A1068	Ing. Raffaele Rinaldesi Ord. Ingg. Macerata N. A1068	Ing. Orlando Mazza Ord. Ingg. Pavia N. 1496 PROGETTAZIONE NUOVE OPERE AUTOSTRADALI

CODICE IDENTIFICATIVO

RIFERIMENTO PROGETTO			RIFERIMENTO DIRETTORIO						RIFERIMENTO ELABORATO				Ordinatore:
Codice Commessa	Lotto, Sub-Prog, Cod. Appalto	Fase	Capitolo	Paragrafo	WBS	PARTE D'OPERA			Tip.	Disciplina	Progressivo	Rev.	00
1 1 1 4 4 2	0 0 0 1	P D	0 0 0	0 0 0	0 0 0 0 0	0 0 0 0 0 0			0 G	E N	0 2 0 5	0 0	SCALA: 1:2500

	PROJECT MANAGER:	SUPPORTO SPECIALISTICO:		REVISIONE n.	data
spea ENGINEERING / Atlantia	Ing. Giulio Ghezzi Ord. Ingg. Pesaro Urbino N. 1768			0	APRILE 2017
				1	–
				2	–
	REDATTO: –	VERIFICATO: –		3	–
				4	–

VISTO DEL COMMITTENTE	VISTO DEL CONCEDENTE
autostrade per l'italia IL RESPONSABILE UNICO DEL PROCEDIMENTO Ing. Marilisa Conte	Ministero delle Infrastrutture e dei Trasporti DIPARTIMENTO PER LA RIFORMA STRUTTURALE DEL SETTORE FERROVIARIO E PER LA VIGILANZA SULLE CONCESSIONI AUTOSTRADALI

IL PRESENTE DOCUMENTO NON POTRA' ESSERE COPIATO, RIPRODOTTO O ALTRIMENTI PUBBLICATO, IN TUTTO O IN PARTE, SENZA IL CONSENSO SCRITTO DELLA SOC. AUTOSTRADE PER L'ITALIA S.P.A., OVVERO DELLE SOCIETÀ NON AUTORIZZATE. SAME PROHIBITED IN WORK IN LITTLE. THIS DOCUMENT MAY NOT BE COPIED, REPRODUCED OR PUBLISHED, EITHER IN PART OR IN ITS CONTENTS, WITHOUT THE WRITTEN PERMISSION OF SOC. AUTOSTRADE PER L'ITALIA S.P.A., OWNERSHIPED LTD OR SAME.