

STATO ATTUALE: IMMAGINE SATELLITARE



STATO ATTUALE: VISTA AEREA DAL TERMINAL DARSENA TOSCANA



STATO ATTUALE: VISTA DAL CANALE INDUSTRIALE IN DIREZIONE SUD/OVEST




IPOTESI PROGETTUALE: IMMAGINE SATELLITARE



IPOTESI PROGEATUATTUALE: VISTA AEREA DAL TERMINAL DARSENA TOSCANA



IPOTESI PROGETTUALE: VISTA DAL CANALE INDUSTRIALE IN DIREZIONE SUD/OVEST

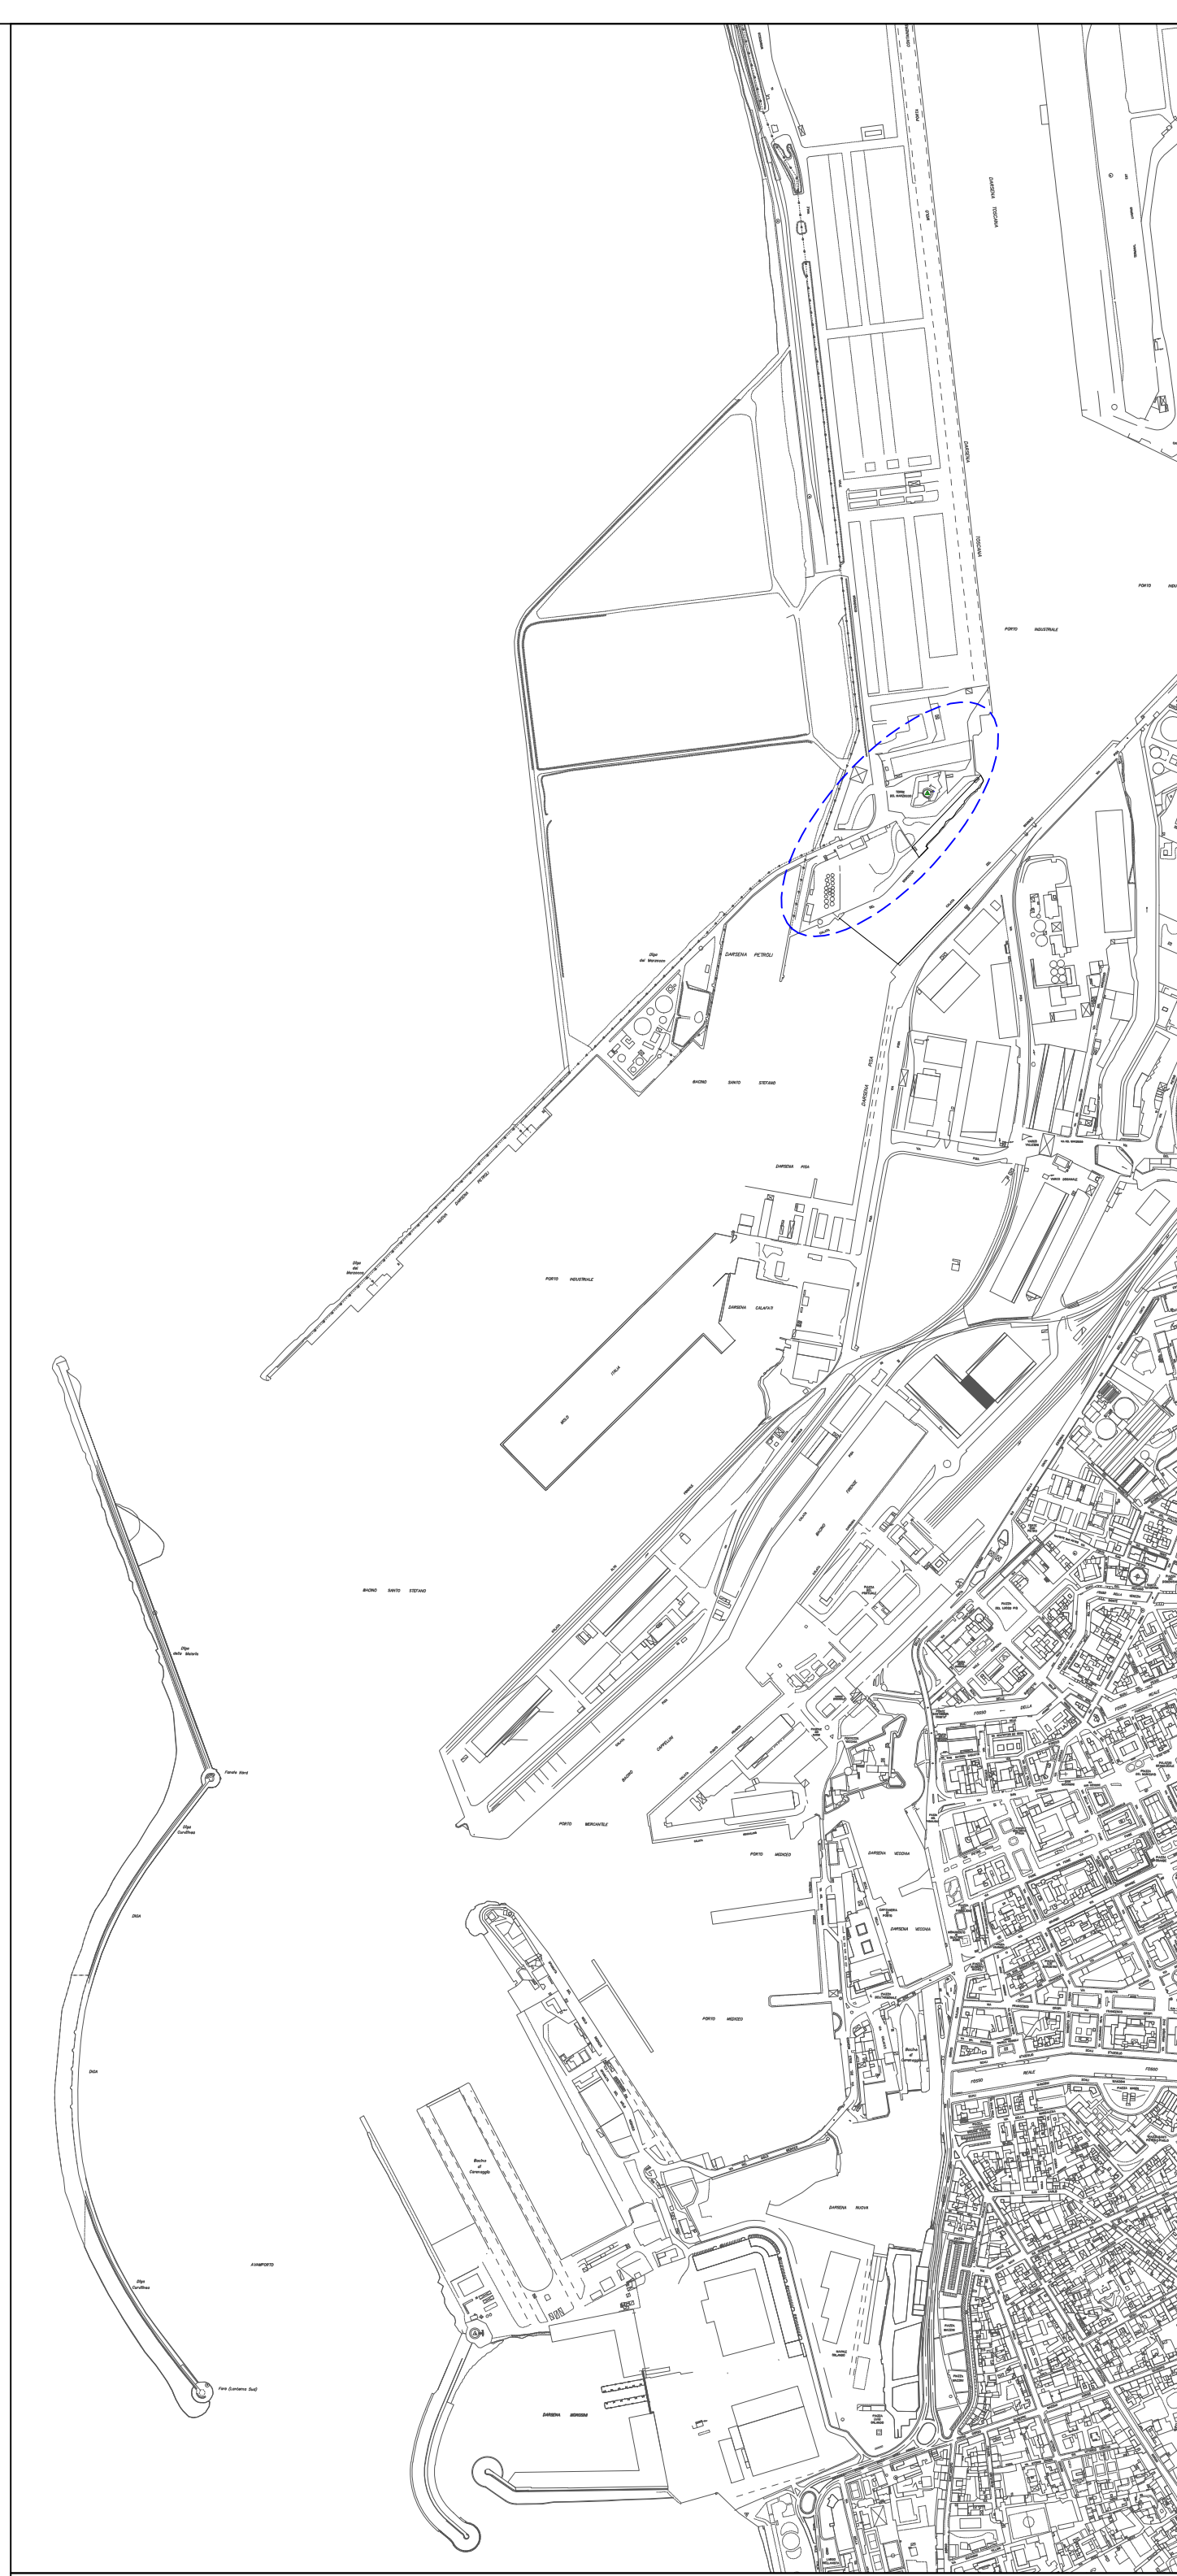

0	MARZO 2017	PRIMA EMISSIONE	SR	SR	UC
REV.	DATA/DATE	DIREZIONE/SUBSCRIPTION	CREATO/BY	CONTI./CHK	BY/PROV./APPROV
 AUTORITA' DI SISTEMA PORTUALE DEL MAR TIRRENO SETTENTRIONALE UFFICI DI LAVORNO Scal Rosciano 6/7 57123 Livorno, tel. 0586249411					
OGGETTO: PLANIMETRIE SATELLITARI PROGETTO ULTIMATO FOTO-INSERIMENTI DA T.D.T. E CANALE INDUSTRIALE					
Progetto PRELIMINARE: LAVORI DI ATTUAZIONE DELLE PREVISIONI DI ACQUATICITA' DELLA TORRE DEL MARZOCCO			Progettazione: Dott.Ing. Ilaria LOTTI Coordinatore della Sicurezza per la Progettazione: Dott.Archi Roberto RASPELLI DIREZIONE TECNICA - AREA PROGETTAZIONE - Responsabile Unico del Procedimento: Dott.Ing. ENRICO PRIBAZZINI		
ESECUITO/ BY CONTR./CHIO. BY APPROV./APPROV.			DATA: MARZO 2017 TAV/PLATE No.		TAV 06