

DI SEGUITO SI RIPORTANO LE INDICAZIONI DELLE VISURE (EFFETTUATE IN DATA 06-12 / 06 / 2014) RELATIVE ALLE PLANIMETRIE DELLE PARTICELLE PER LO STORICO DELLE STESSA S FACCIA RIFERIMENTO ALL'ALLEGATO DELLE VISURE

VISURE - CATASTO FABBRICATI - Comune di LIVORNO (CODICE E625)

INTESTATI									
N.	DATI IDENTIFICATIVI			DATI DI CLASSAMENTO			DATI DERIVATI DA		
Foglio	Particella	Sub.	Porz.	Qualità Classe	Superficie (m <sup>2</sup> )	Deduc.	Reddito	RIFORMA FONDIARIO del 30/05/2007 n. 5852	
1	7	547	-	ENTE URBANO	00 26		Dominicale Agrario	1.2007 in atti dal 30/05/2007 (protocollo n. 1.10073980) IST. CAT. DEM. 94	

VISURE - CATASTO TERRENI - Comune di LIVORNO (CODICE E625)


INTESTATI									
N.	DATI IDENTIFICATIVI			DATI DI CLASSAMENTO			DATI DERIVATI DA		
Foglio	Particella	Sub.	Porz.	Qualità Classe	Superficie (m <sup>2</sup> )	Deduc.	Reddito	RIFORMA FONDIARIO del 10/04/2003 n. 406	
1	7	547	-	ENTE URBANO	00 26		Dominicale Agrario	1.2007 in atti dal 10/04/2003 (protocollo n. 64455) IST. CAT. DEM. MAR. 1994	

VISURE - CATASTO TERRENI - Comune di LIVORNO (CODICE E625)


INTESTATI									
N.	DATI IDENTIFICATIVI			DATI DI CLASSAMENTO			DATI DERIVATI DA		
Foglio	Particella	Sub.	Porz.	Qualità Classe	Superficie (m <sup>2</sup> )	Deduc.	Reddito	RIFORMA FONDIARIO del 30/05/2007 n. 5852	
1	14	352	-	SEMINATIVO 3	02 25		Dominicale Agrario	1.2007 in atti dal 30/05/2007 (protocollo n. 1.10074016) IST. CAT. DEM. 94	

VISURE - CATASTO TERRENI - Comune di LIVORNO (CODICE E625)

INTESTATI									
N.	DATI IDENTIFICATIVI			DATI DI CLASSAMENTO			DATI DERIVATI DA		
Foglio	Particella	Sub.	Porz.	Qualità Classe	Superficie (m <sup>2</sup> )	Deduc.	Reddito	RIFORMA FONDIARIO del 30/05/2007 n. 5852	
1	14	362	-	INCOLT STER	00 15		Dominicale Agrario	1.2007 in atti dal 30/05/2007 (protocollo n. 1.10074016) IST. CAT. DEM. 94	

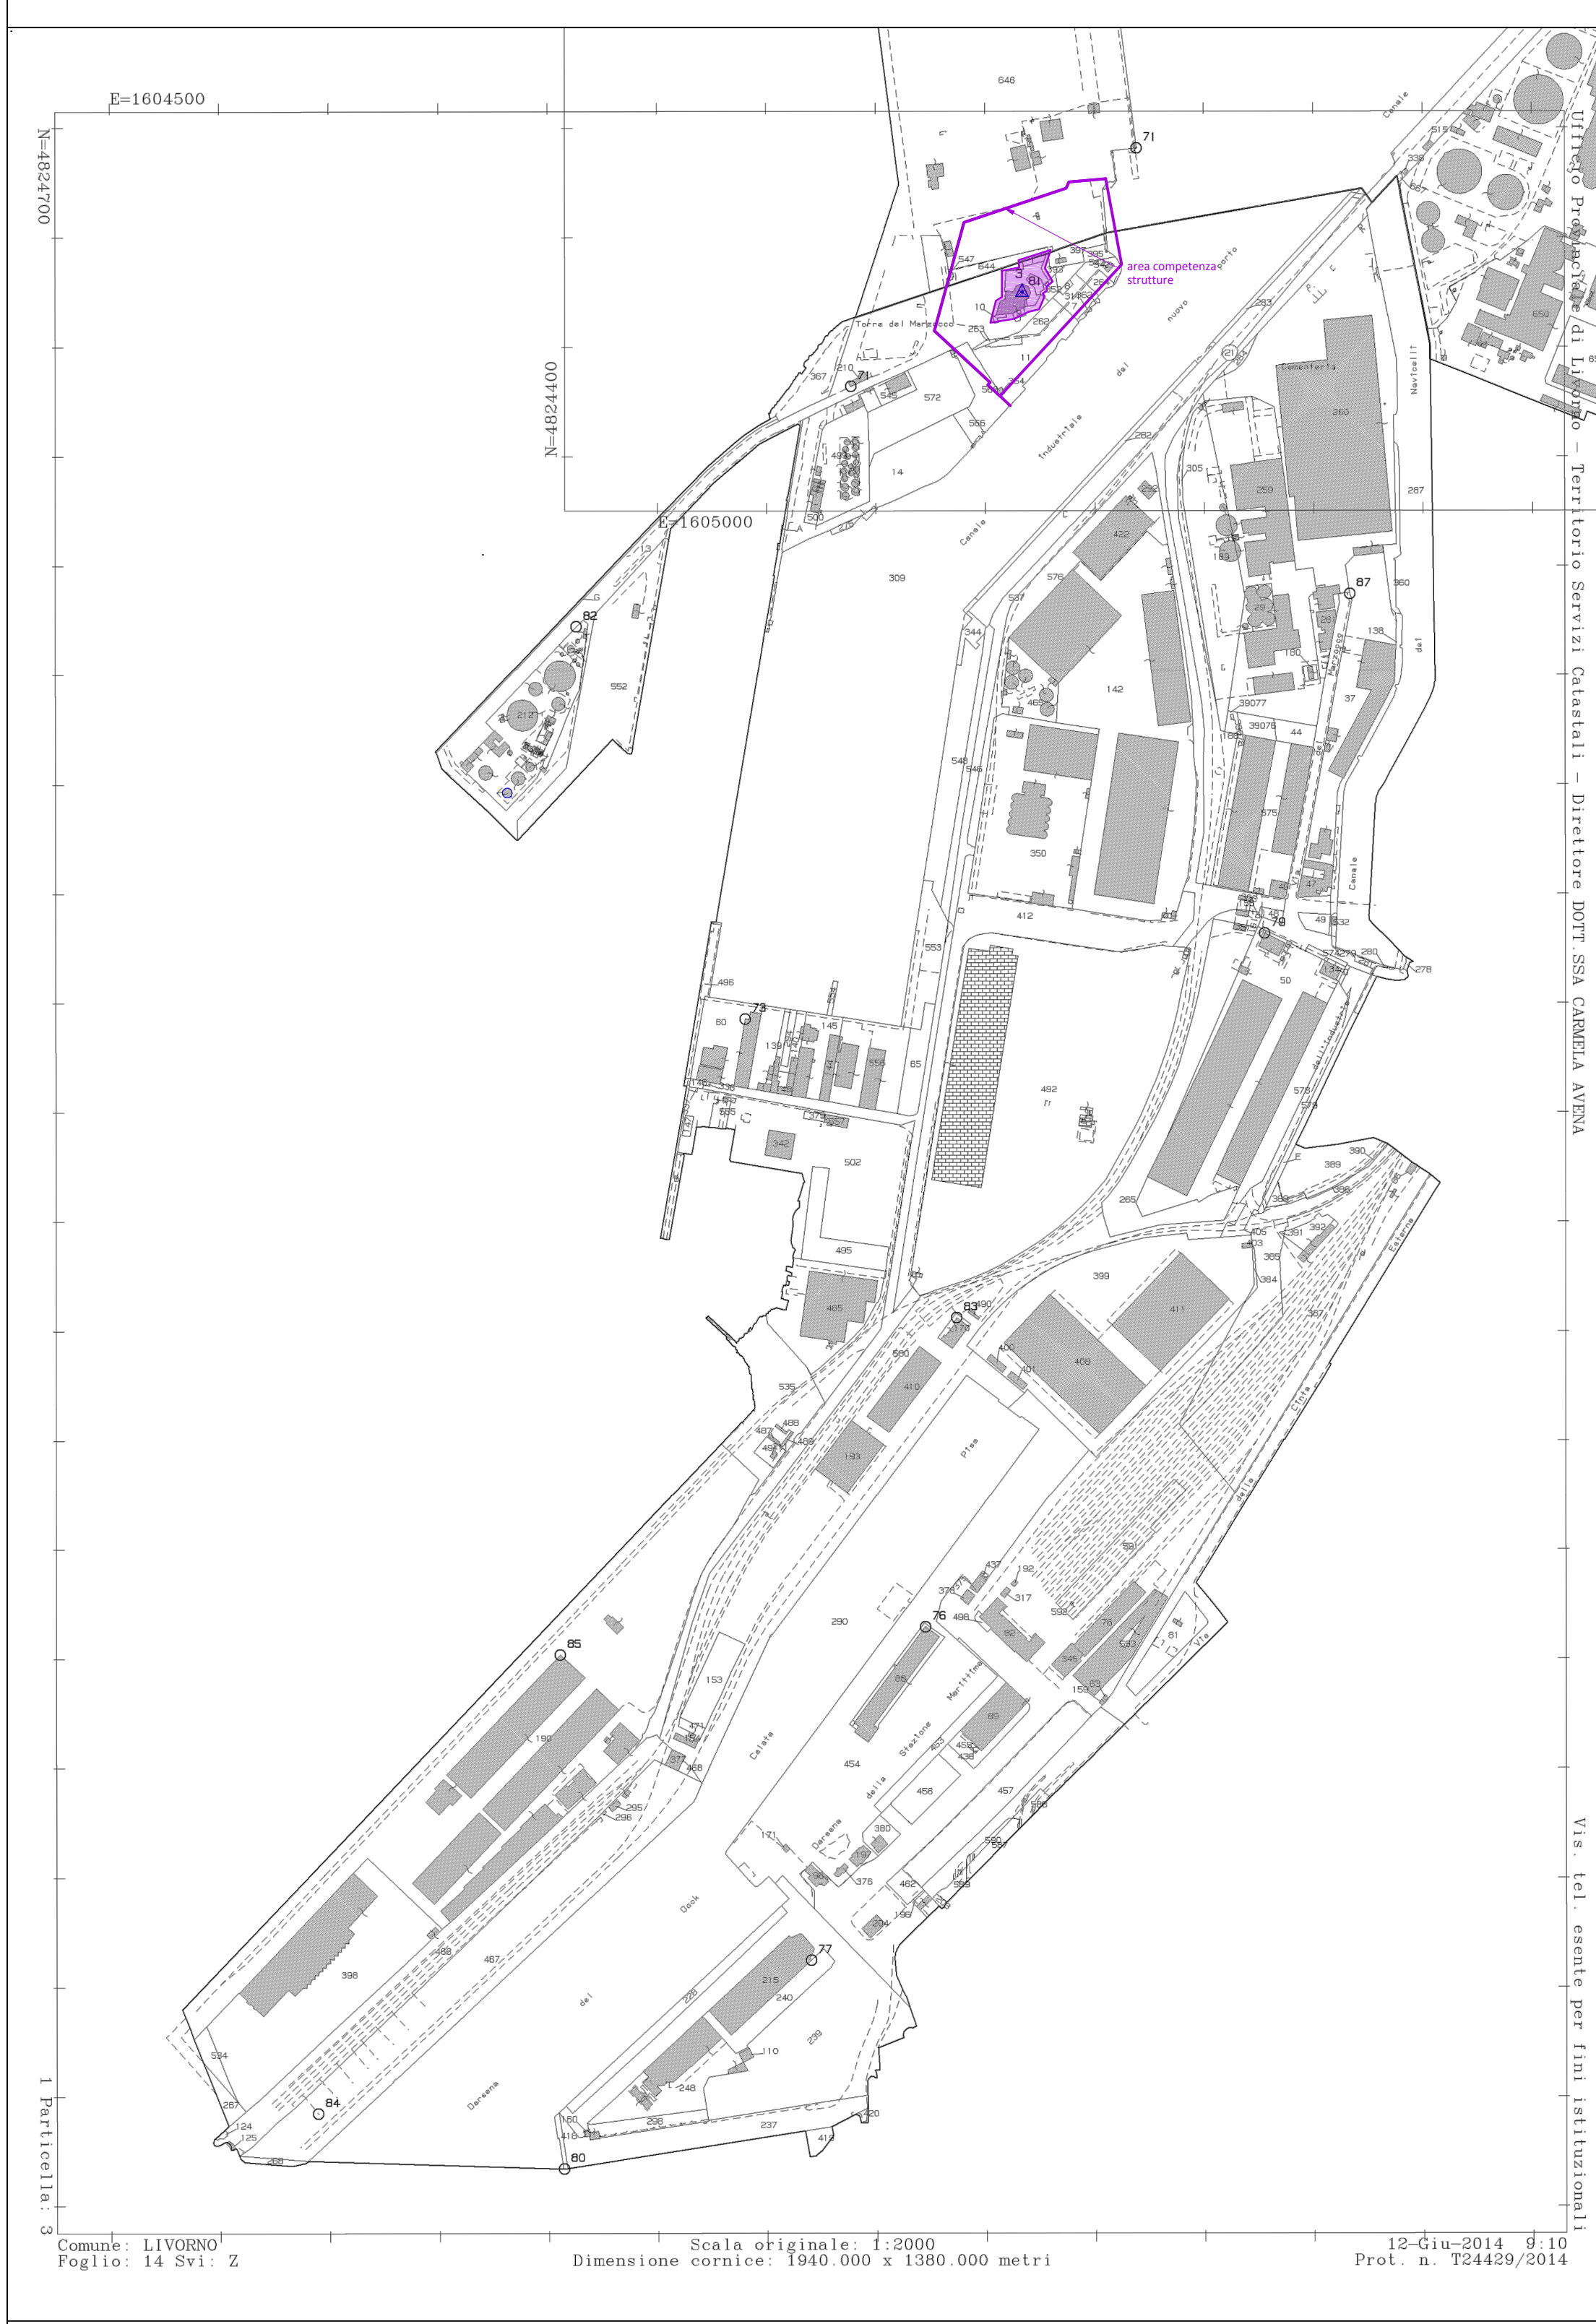

PLANIMETRIA DELLE PARTICELLE CONTROLLATE SUL S.I.T. DELLA PROVINCIA DI LIVORNO IN DATA 13/06/2014

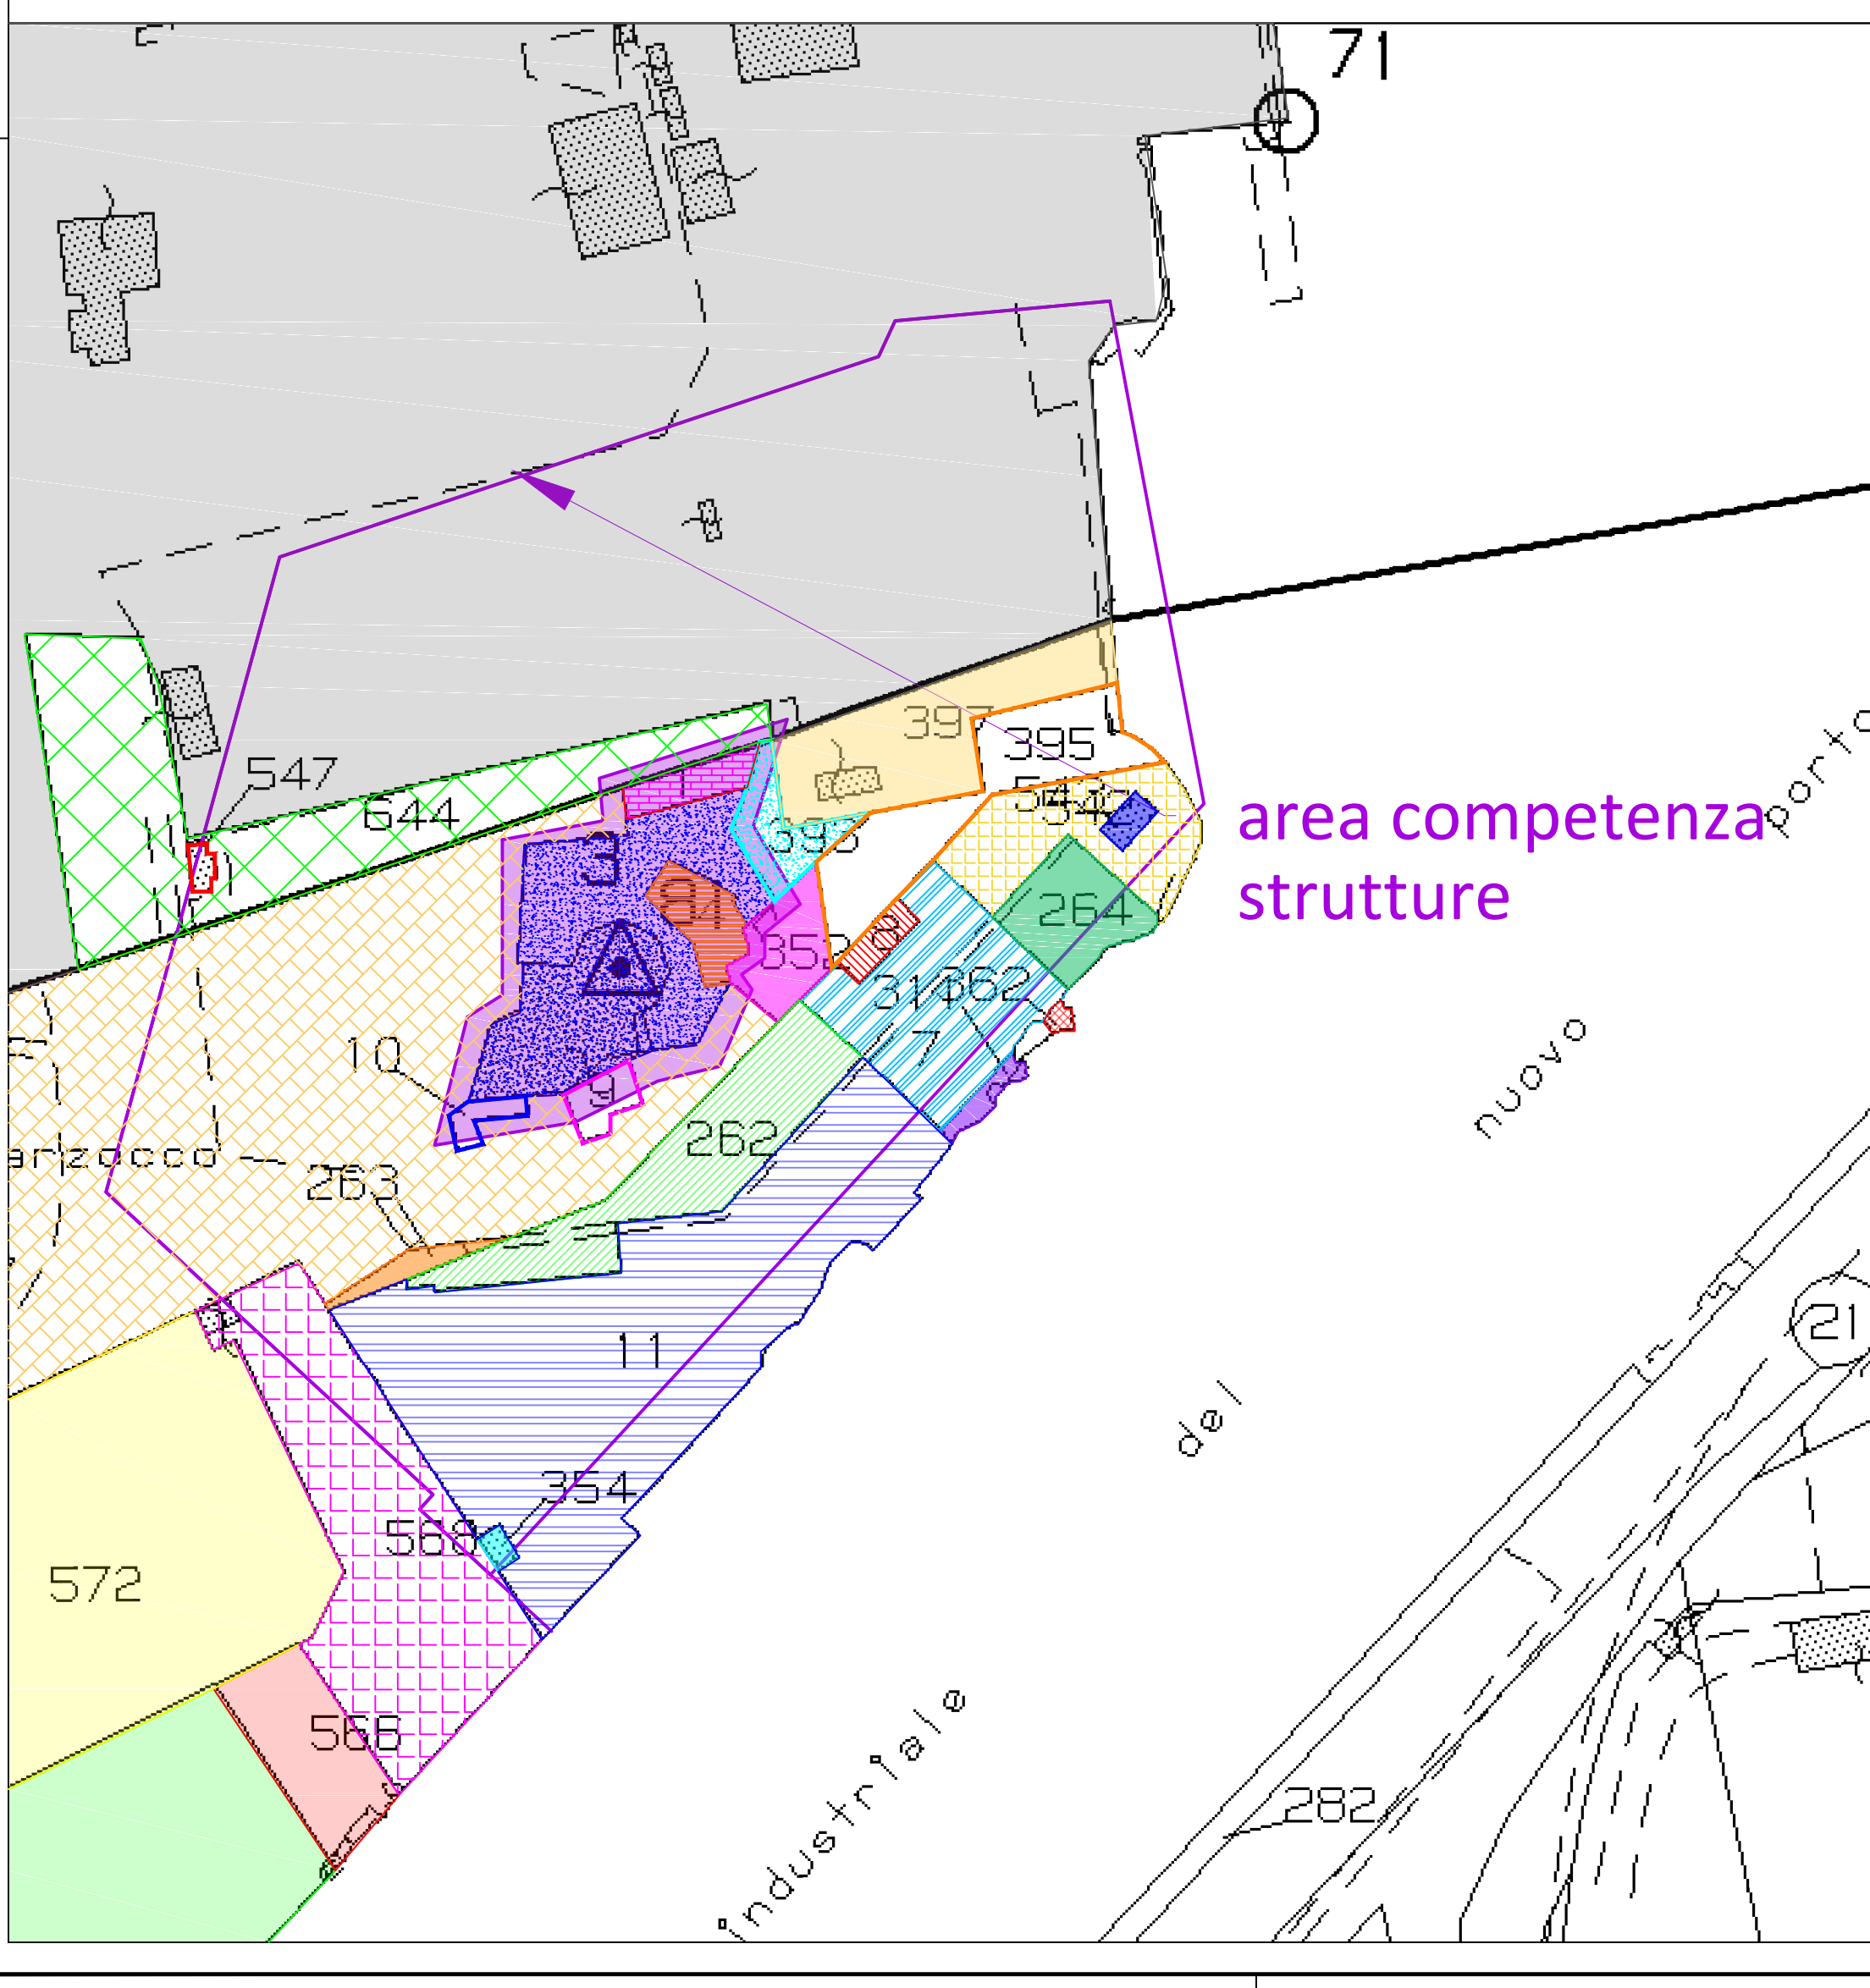

INTESTATI									
N.	DATI IDENTIFICATIVI			DATI DI CLASSAMENTO			DATI DERIVATI DA		
Foglio	Particella	Sub.	Porz.	Qualità Classe	Superficie (m <sup>2</sup> )	Deduc.	Reddito	RIFORMA FONDIARIO del 10/04/2003 n. 406	
1	7	644	-	INCOLT STER	18 60		Dominicale Agrario	1.2007 in atti dal 10/04/2003 (protocollo n. 64455) IST. CAT. DEM. MAR. 1994	

INTESTATI									
N.	DATI IDENTIFICATIVI			DATI DI CLASSAMENTO			DATI DERIVATI DA		
Foglio	Particella	Sub.	Porz.	Qualità Classe	Superficie (m <sup>2</sup> )	Deduc.	Reddito	RIFORMA FONDIARIO del 10/04/2003 n. 406	
1	7	646	-	ENTE URBANO	7 14 22		Dominicale Agrario	1.2007 in atti dal 10/04/2003 (protocollo n. 64455) IST. CAT. DEM. MAR. 1994	

INTESTATI									
N.	DATI IDENTIFICATIVI			DATI DI CLASSAMENTO			DATI DERIVATI DA		
Foglio	Particella	Sub.	Porz.	Qualità Classe	Superficie (m <sup>2</sup> )	Deduc.	Reddito	RIFORMA FONDIARIO del 10/04/2003 n. 406	
1	14	3	-	ENTE URBANO	12 11		Dominicale Agrario	1.2007 in atti dal 10/04/2003 (protocollo n. 64455) IST. CAT. DEM. MAR. 1994	

INTESTATI									
N.	DATI IDENTIFICATIVI			DATI DI CLASSAMENTO			DATI DERIVATI DA		
Foglio	Particella	Sub.	Porz.	Qualità Classe	Superficie (m <sup>2</sup> )	Deduc.	Reddito	RIFORMA FONDIARIO del 10/04/2003 n. 406	
1	14	8	-	ENTE URBANO	00 68		Dominicale Agrario	1.2007 in atti dal 10/04/2003 (protocollo n. 64455) IST. CAT. DEM. MAR. 1994	

INTESTATI									
N.	DATI IDENTIFICATIVI			DATI DI CLASSAMENTO			DATI DERIVATI DA		
Foglio	Particella	Sub.	Porz.	Qualità Classe	Superficie (m <sup>2</sup> )	Deduc.	Reddito	RIFORMA FONDIARIO del 10/04/2003 n. 406	
1	14	9	-	ENTE URBANO	00 83		Dominicale Agrario	1.2007 in atti dal 10/04/2003 (protocollo n. 64455) IST. CAT. DEM. MAR. 1994	

INTESTATI									
N.	DATI IDENTIFICATIVI			DATI DI CLASSAMENTO			DATI DERIVATI DA		
Foglio	Particella	Sub.	Porz.	Qualità Classe	Superficie (m <sup>2</sup> )	Deduc.	Reddito	RIFORMA FONDIARIO del 10/04/2003 n. 406	
1	14	10	-	ENTE URBANO	00 49		Dominicale Agrario	1.2007 in atti dal 10/04/2003 (protocollo n. 64455) IST. CAT. DEM. MAR. 1994	

INTESTATI									
N.	DATI IDENTIFICATIVI			DATI DI CLASSAMENTO			DATI DERIVATI DA		
Foglio	Particella	Sub.	Porz.	Qualità Classe	Superficie (m <sup>2</sup> )	Deduc.	Reddito	RIFORMA FONDIARIO del 10/04/2003 n. 406	
1	14	11	-	PASCOLO 2	30 84		Dominicale Agrario	1.2007 in atti dal 10/04/2003 (protocollo n. 64455) IST. CAT. DEM. MAR. 1994	

INTESTATI									
N.	DATI IDENTIFICATIVI			DATI DI CLASSAMENTO			DATI DERIVATI DA		
Foglio	Particella	Sub.	Porz.	Qualità Classe	Superficie (m <sup>2</sup> )	Deduc.	Reddito	RIFORMA FONDIARIO del 10/04/2003 n. 406	
1	14	393	-	ENTE URBANO	01 90		Dominicale Agrario	1.2007 in atti dal 10/04/2003 (protocollo n. 64455) IST. CAT. DEM. MAR. 1994	

INTESTATI									
N.	DATI IDENTIFICATIVI			DATI DI CLASSAMENTO			DATI DERIVATI DA		
Foglio	Particella	Sub.	Porz.	Qualità Classe	Superficie (m <sup>2</sup> )	Deduc.	Reddito	RIFORMA FONDIARIO del 10/04/2003 n. 406	
1	14	395	-	SEMINATIVO 3	06 30		Dominicale Agrario	1.2007 in atti dal 10/04/2003 (protocollo n. 64455) IST. CAT. DEM. MAR. 1994	


INTESTATI									
N.	DATI IDENTIFICATIVI			DATI DI CLASSAMENTO			DATI DERIVATI DA		
Foglio	Particella	Sub.	Porz.	Qualità Classe	Superficie (m <sup>2</sup> )	Deduc.	Reddito	RIFORMA FONDIARIO del 10/04/2003 n. 406	
1	14	397	-	ENTE URBANO	07 21		Dominicale Agrario	1.2007 in atti dal 10/04/2003 (protocollo n. 64455) IST. CAT. DEM. MAR. 1994	

INTESTATI									
N.	DATI IDENTIFICATIVI			DATI DI CLASSAMENTO			DATI DERIVATI DA		
Foglio	Particella	Sub.	Porz.	Qualità Classe	Superficie (m <sup>2</sup> )	Deduc.	Reddito	RIFORMA FONDIARIO del 10/04/2003 n. 406	
1	14	542	-	ENTE URBANO	05 46		Dominicale Agrario	1.2007 in atti dal 10/04/2003 (protocollo n. 64455) IST. CAT. DEM. MAR. 1994	

INTESTATI									
N.	DATI IDENTIFICATIVI			DATI DI CLASSAMENTO			DATI DERIVATI DA		
Foglio	Particella	Sub.	Porz.	Qualità Classe	Superficie (m <sup>2</sup> )	Deduc.	Reddito	RIFORMA FONDIARIO del 10/04/2003 n. 406	
1	14	543	-	ENTE URBANO	00 37		Dominicale Agrario	1.2007 in atti dal 10/04/2003 (protocollo n. 64455) IST. CAT. DEM. MAR. 1994	

INTESTATI									
N.	DATI IDENTIFICATIVI			DATI DI CLASSAMENTO			DATI DERIVATI DA		
Foglio	Particella	Sub.	Porz.	Qualità Classe	Superficie (m <sup>2</sup> )	Deduc.	Reddito	RIFORMA FONDIARIO del 10/04/2003 n. 406	
1	14	568	-	ENTE URBANO	17 30		Dominicale Agrario	1.2007 in atti dal 10/04/2003 (protocollo n. 64455) IST. CAT. DEM. MAR. 1994	

INTESTATI									
N.	DATI IDENTIFICATIVI			DATI DI CLASSAMENTO			DATI DERIVATI DA		
Foglio	Particella	Sub.	Porz.	Qualità Classe	Superficie (m <sup>2</sup> )	Deduc.	Reddito	RIFORMA FONDIARIO del 10/04/2003 n. 406	
1	14	572	-	ENTE URBANO	42 27		Dominicale Agrario	1.2007 in atti dal 10/04/2003 (protocollo n. 64455) IST. CAT. DEM. MAR. 1994	

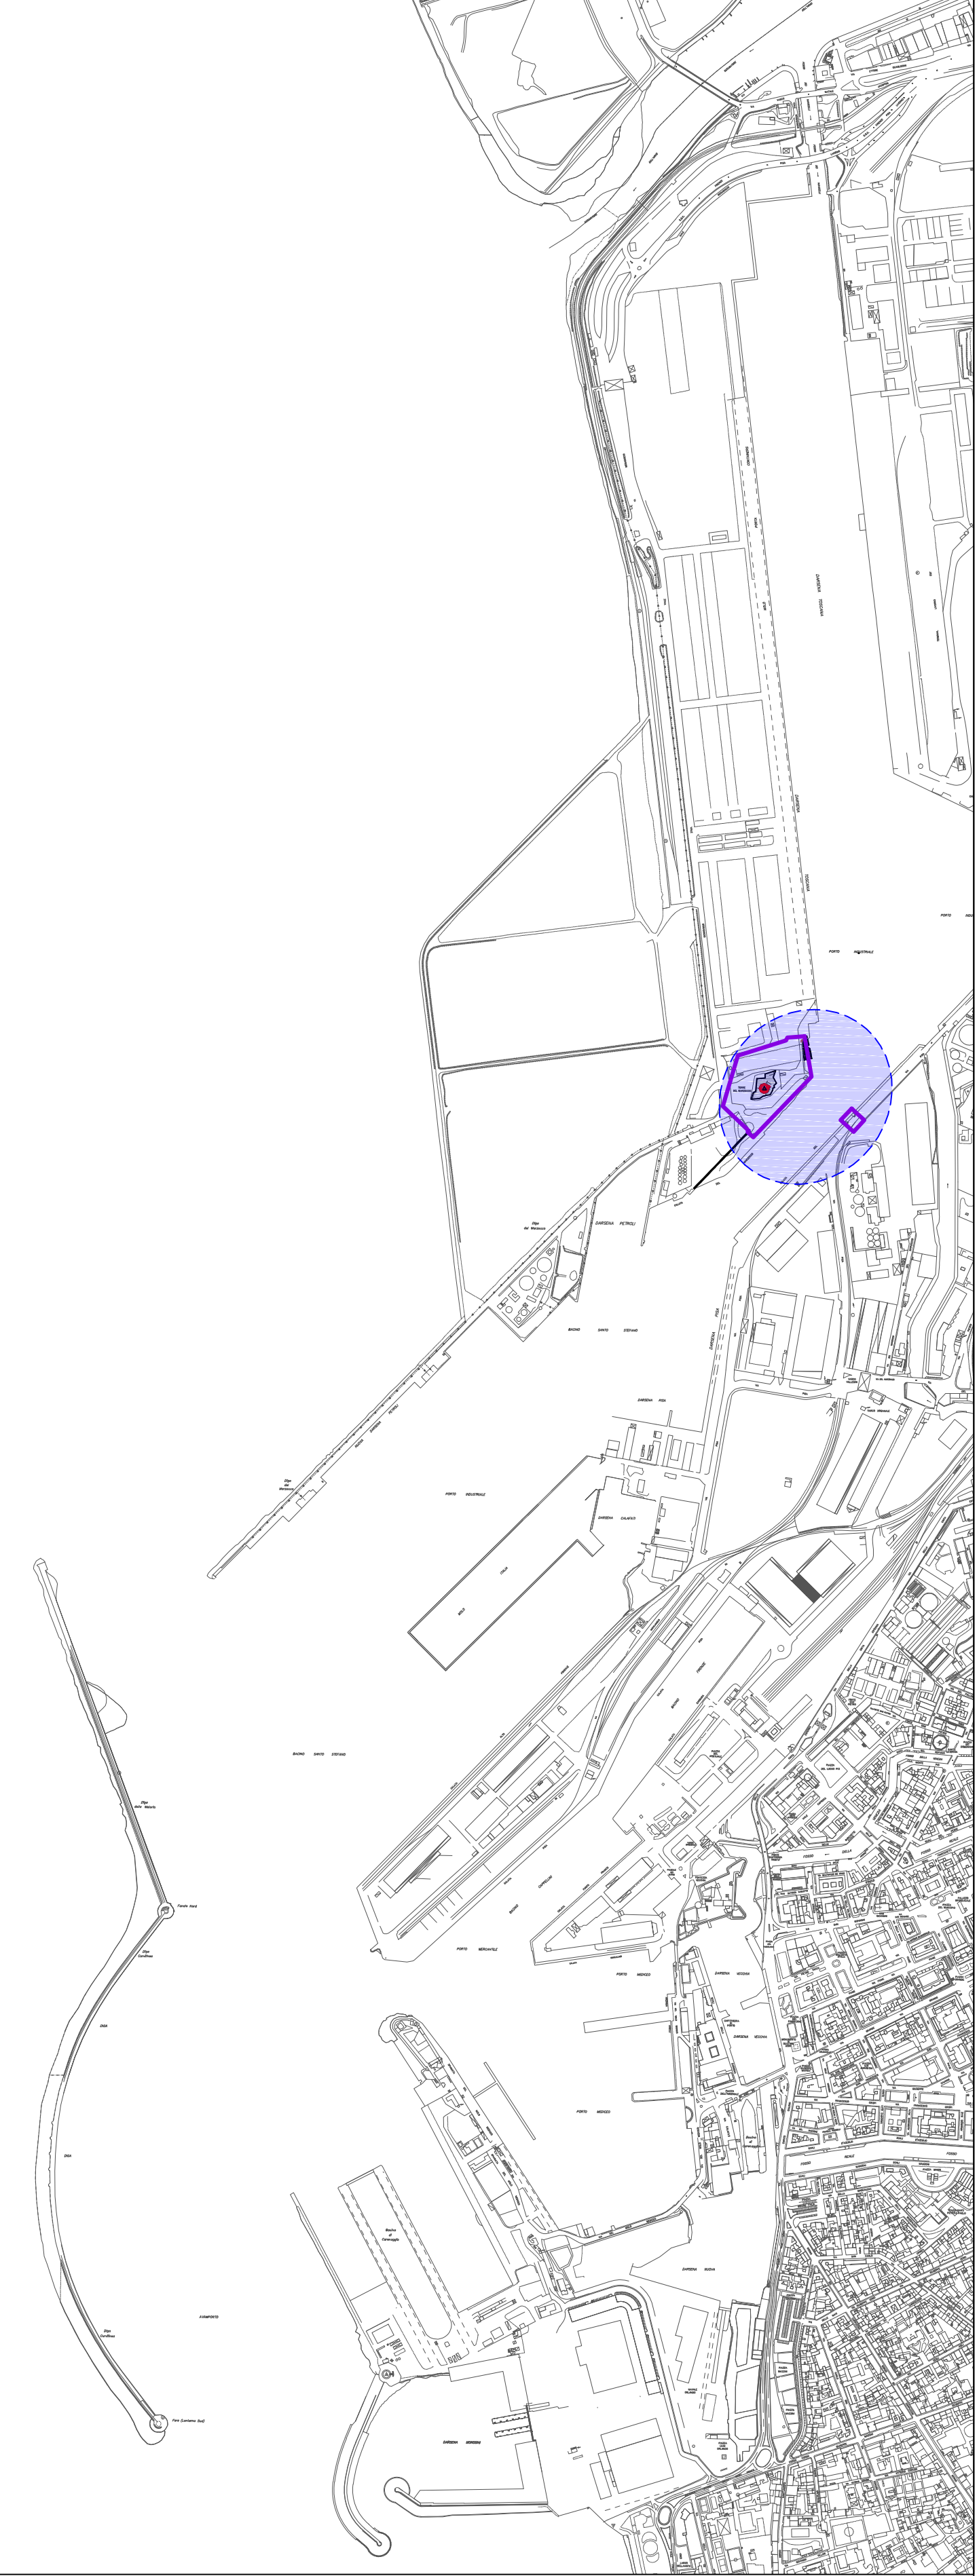

INTESTATI									
N.	DATI IDENTIFICATIVI			DATI DI CLASSAMENTO			DATI DERIVATI DA		
Foglio	Particella	Sub.	Porz.	Qualità Classe	Superficie (m <sup>2</sup> )	Deduc.	Reddito	RIFORMA FONDIARIO del 10/04/2003 n. 406	
1	14	13	-	ENTE URBANO	01 99 63		Dominicale Agrario	1.2007 in atti dal 10/04/2003 (protocollo n. 64455) IST. CAT. DEM. MAR. 1994	

INTESTATI									
N.	DATI IDENTIFICATIVI			DATI DI CLASSAMENTO			DATI DERIVATI DA		
Foglio	Particella	Sub.	Porz.	Qualità Classe	Superficie (m <sup>2</sup> )	Deduc.	Reddito	RIFORMA FONDIARIO del 10/04/2003 n. 406	
1	14	1	-	ENTE URBANO	01 15		Dominicale Agrario	1.2007 in atti dal 10/04/2003 (protocollo n. 64455) IST. CAT. DEM. MAR. 1994	

**AUTORITA' DI SISTEMA PORTUALE DEL MAR TIRRENO SETTENTRIONALE**  
 UFFICI DI LIVORNO  
 Scali Rossicari 67/57123 Livorno, tel. 0586294911

OGGETTO: **VISURE CATASTALI PIANO PARTICELLARE D'ESPROPRIO 1/2**

PROGETTO PRELIMINARE: **LAVORI DI ATTUAZIONE DELLE PREVISIONI DI ACQUATICITA' DELLA TORRE DEL MARZOCO**

PROGETTAZIONE: Dott. Ing. ILLIOTTI  
 COORDINATORE DELLA SCIENZA PER LA PROGETTAZIONE: Dott. Arch. RICCIARDI  
 DIREZIONE TECNICA - AREA PROGETTAZIONE: Dott. Ing. ENRICO PROBA

DATA: GENNAIO 2017

SCALE: 1:200  
 DATA: 14.01.2017  
 DATA: 14.01.2017

TAV 09