


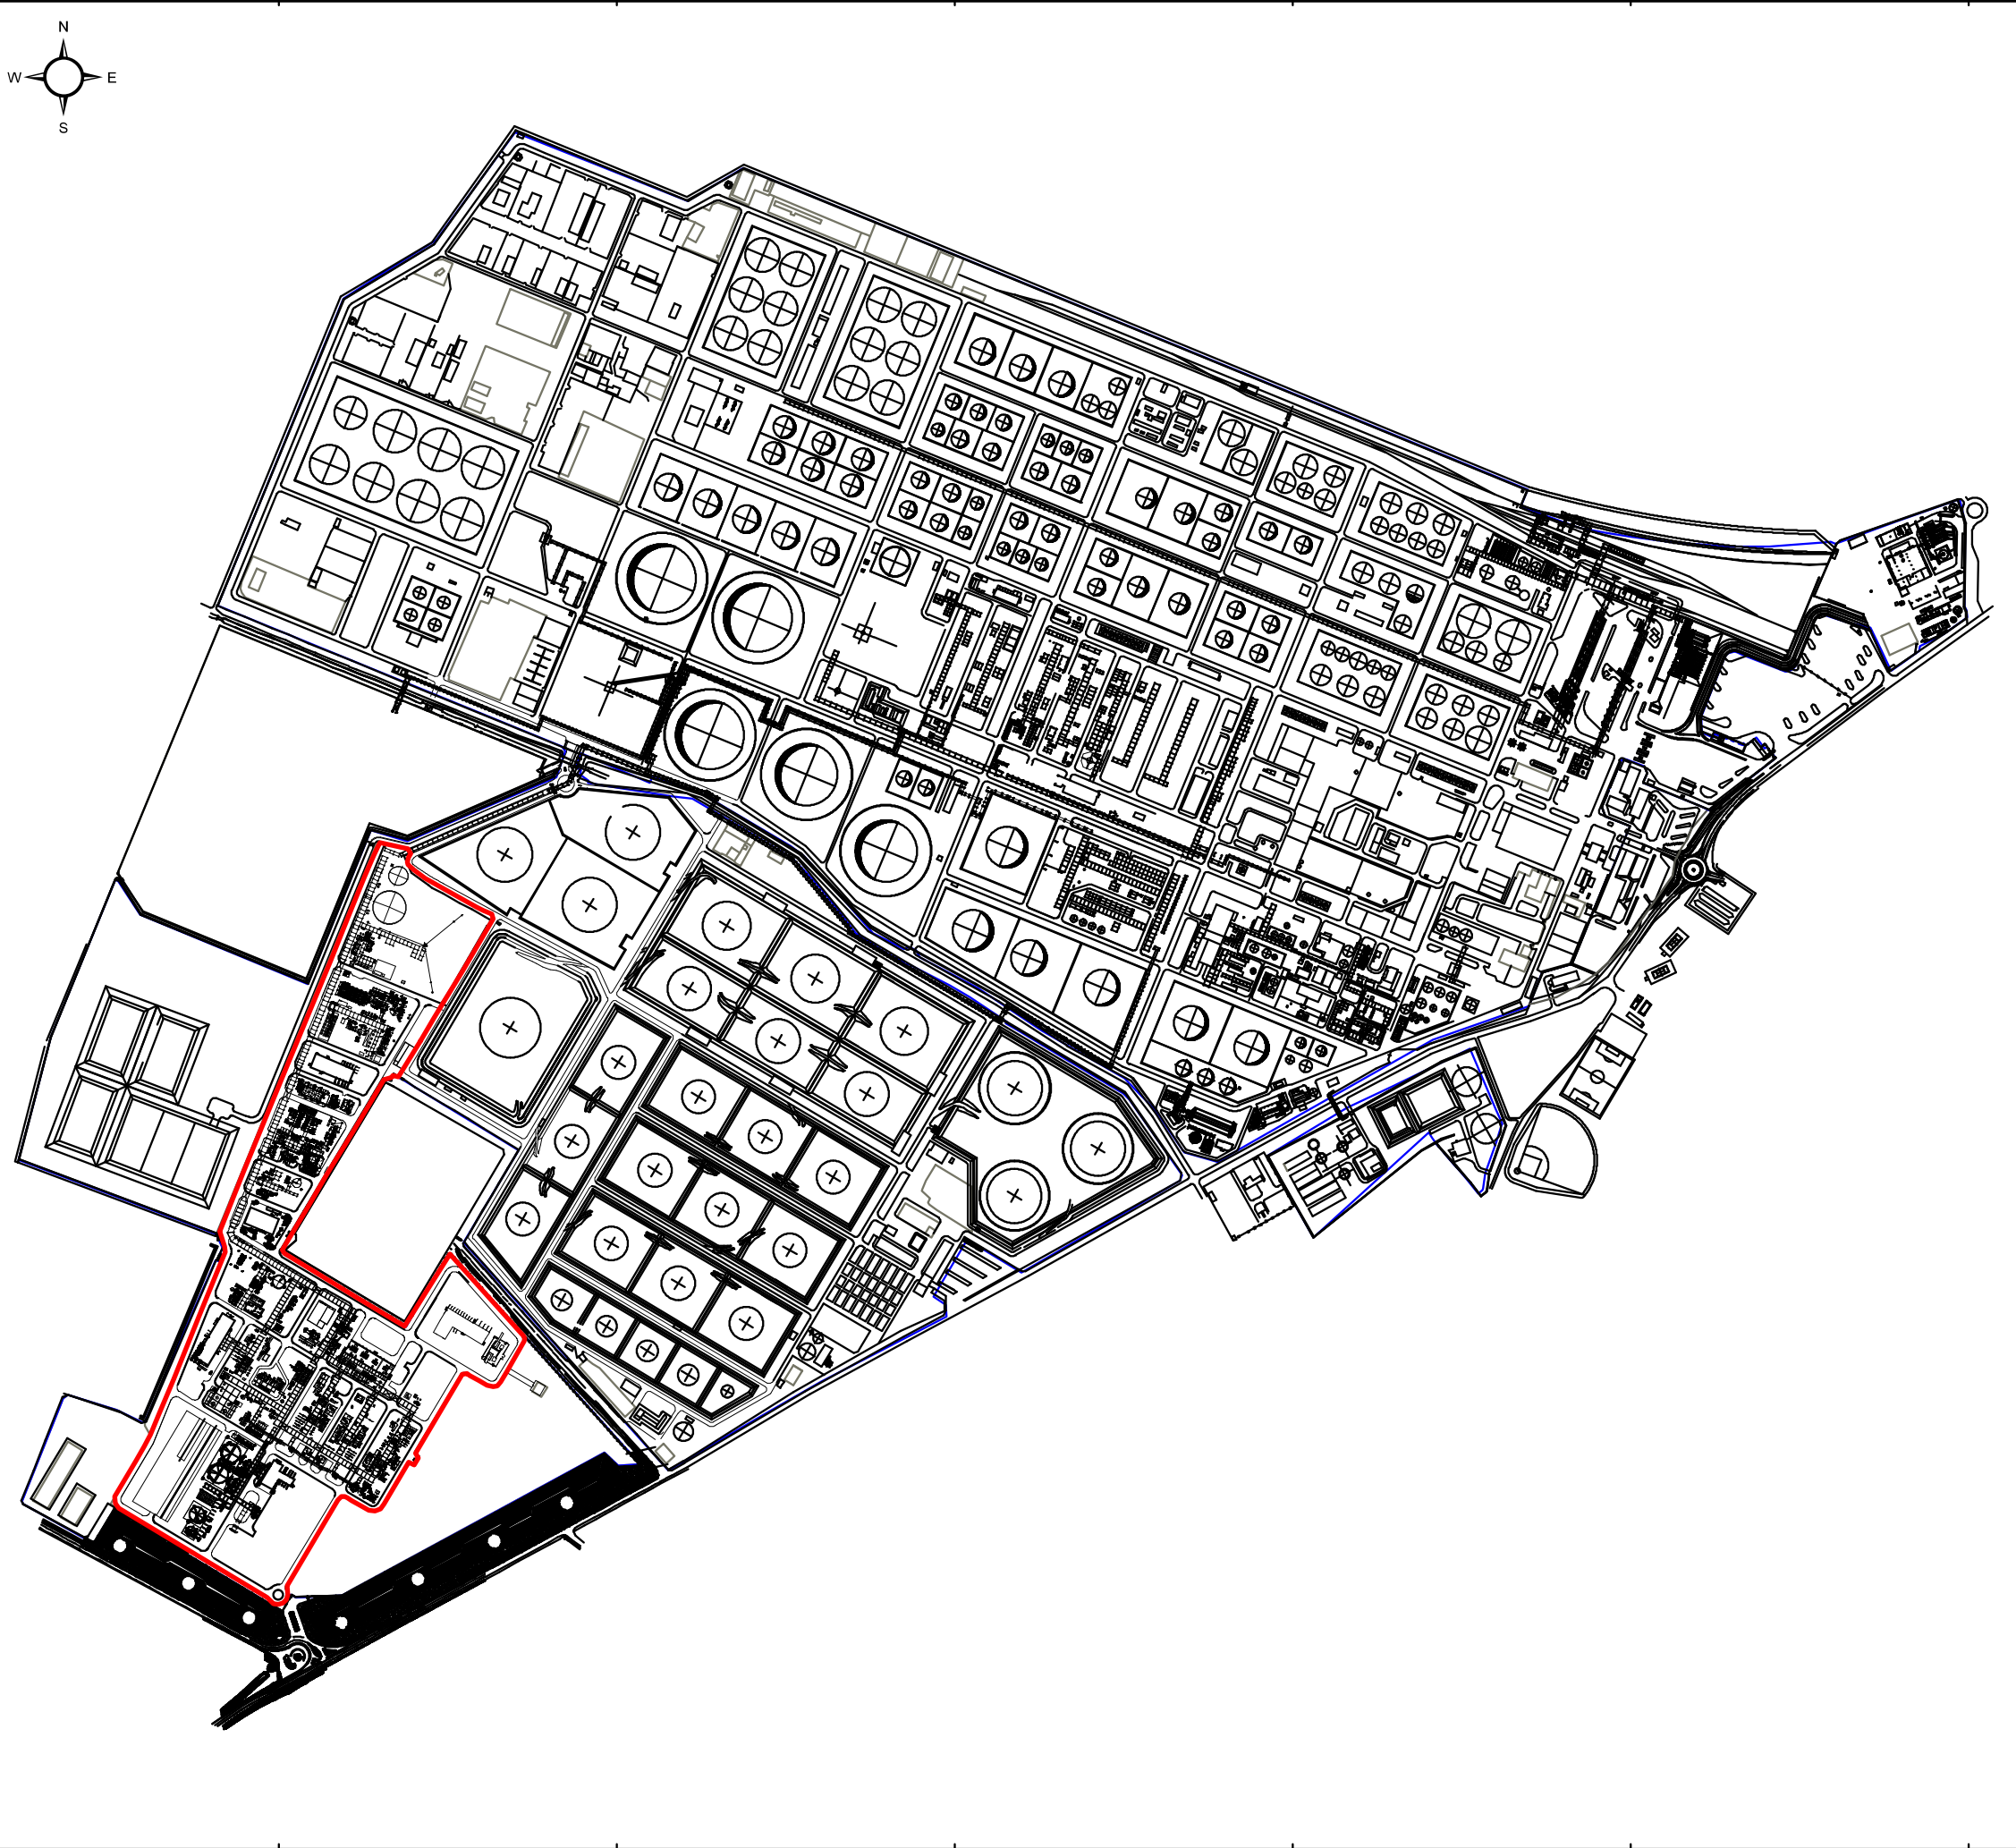

 Impianto Est

AECOM

Via Watt, 27
I-20143 Milano
Tel. +39.02.422556.1
Fax. +39.02.422556.21

Allegato 1 - Lay-out di Raffineria

DIS MDC	CONTR AF	APP AF	DATA Giugno 2017	PLOT A3 orizz 100%	SCALA 1:10.000	N° COMMESSA 60545735	N° DISEGNO -
E' VIETATA LA RIPRODUZIONE DI QUESTO DOCUMENTO SENZA PREVENTIVA AUTORIZZAZIONE SCRITTA URS ITALIA							