


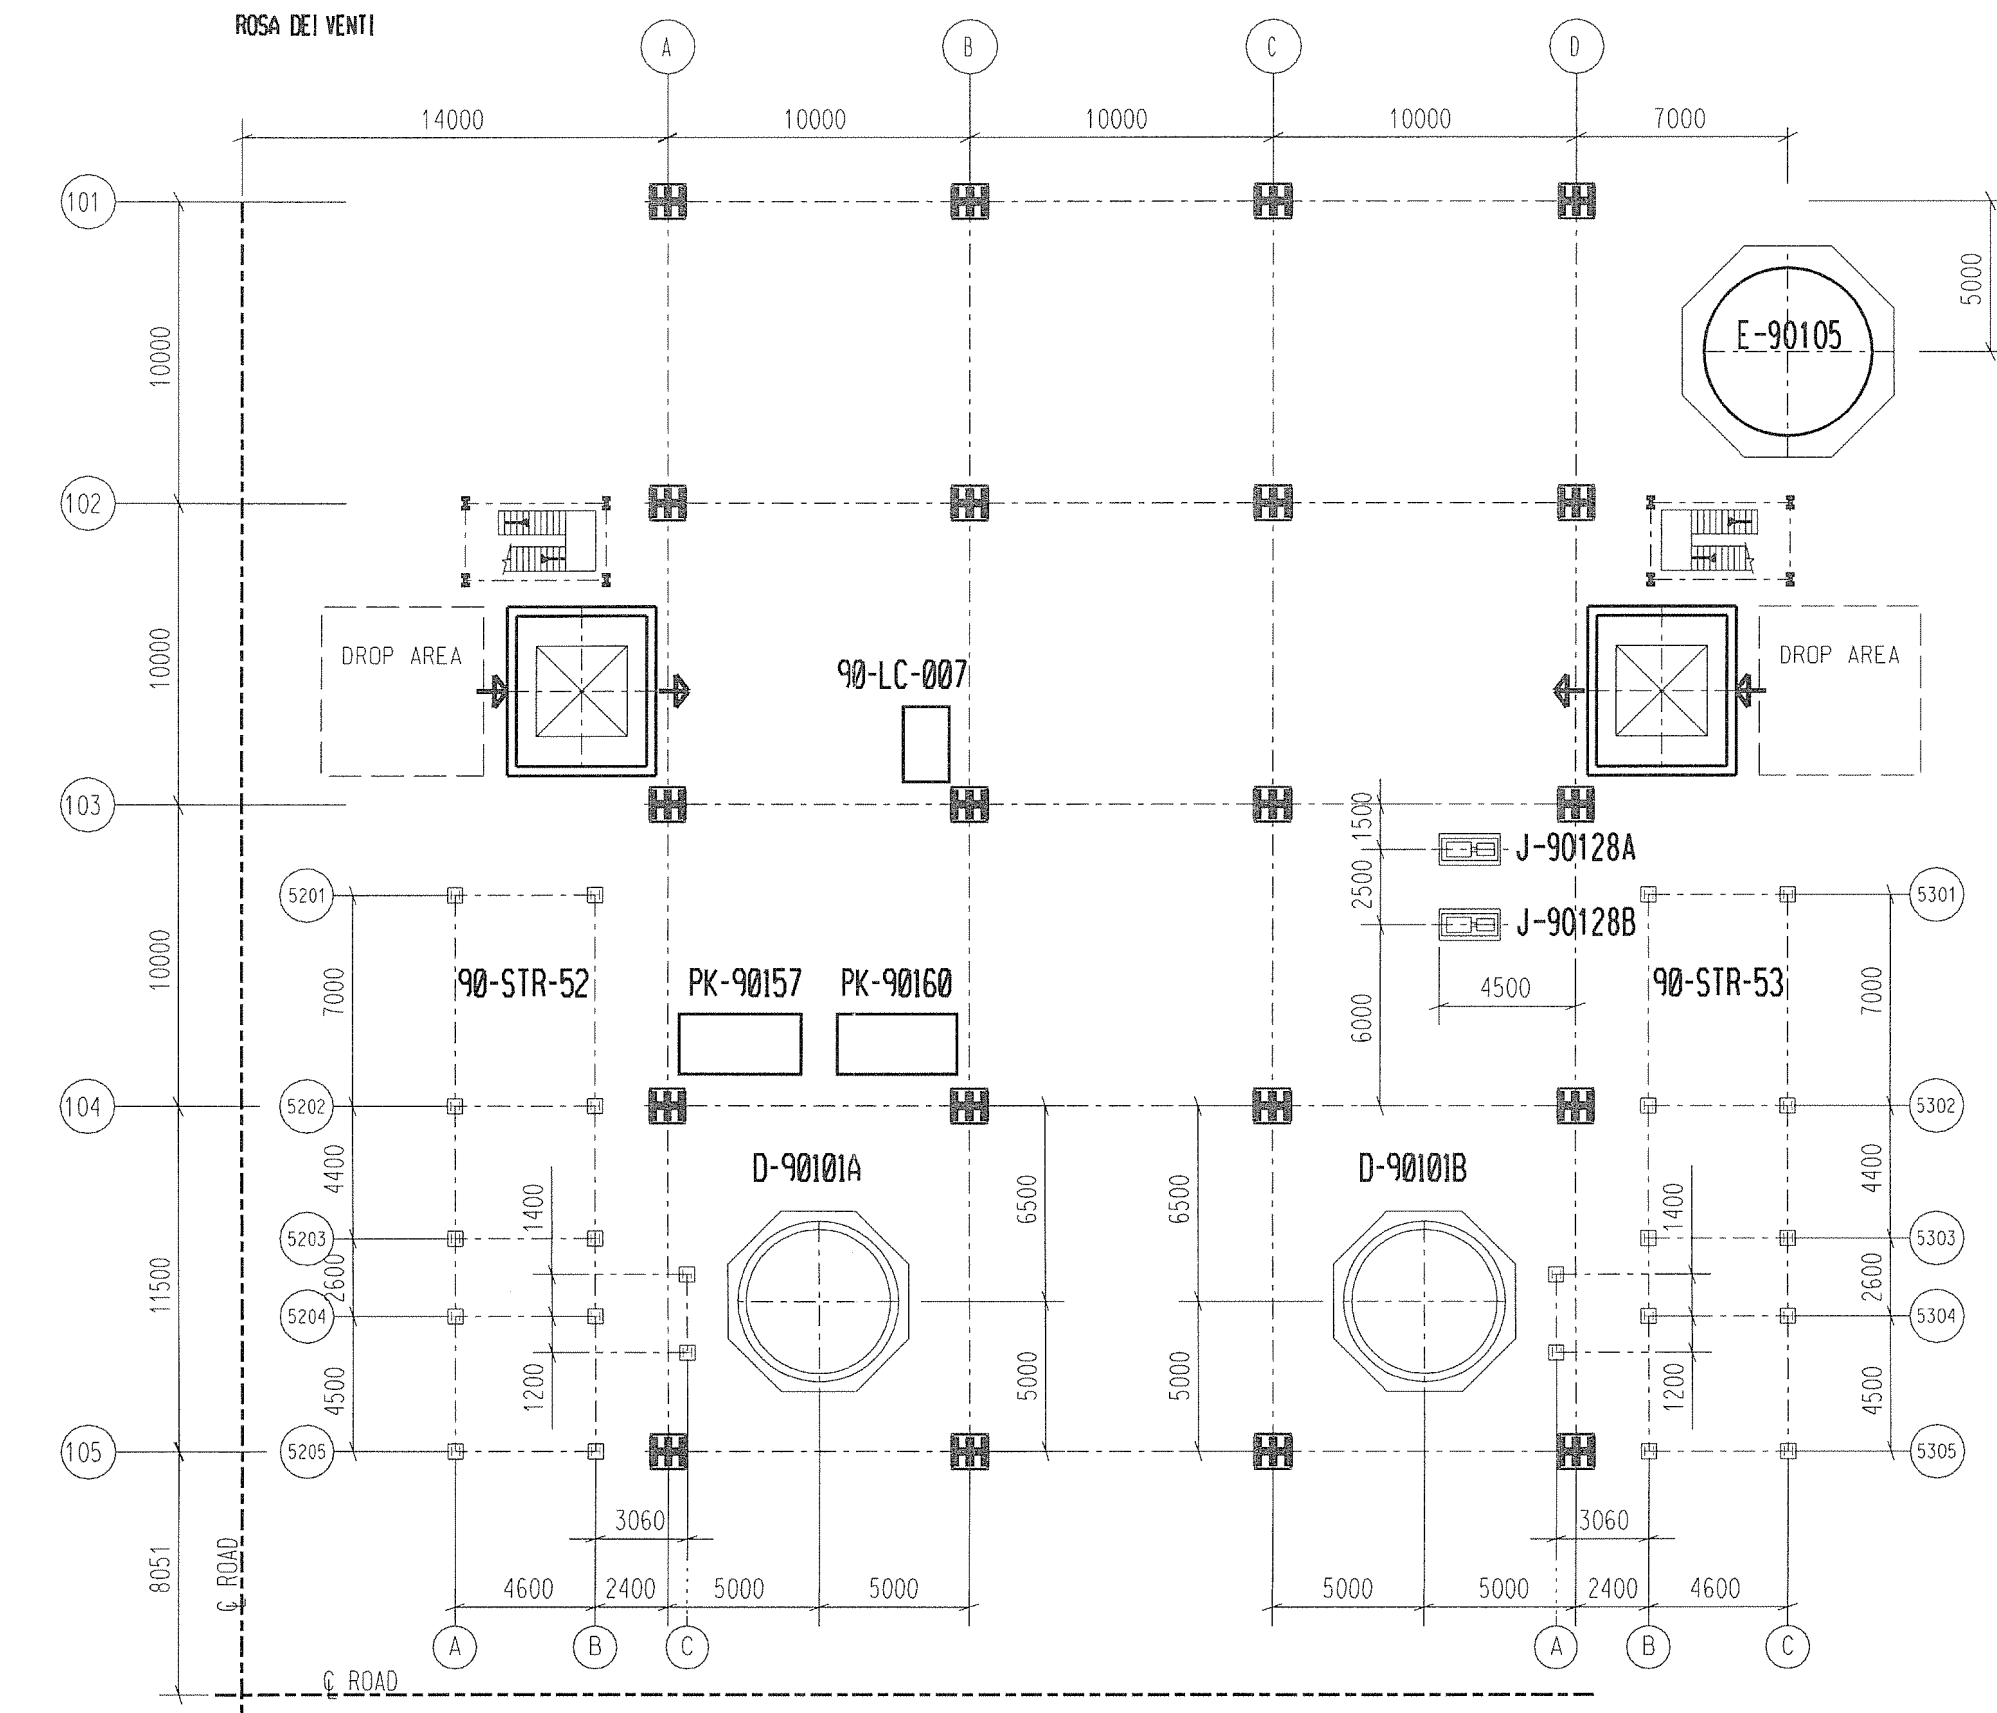


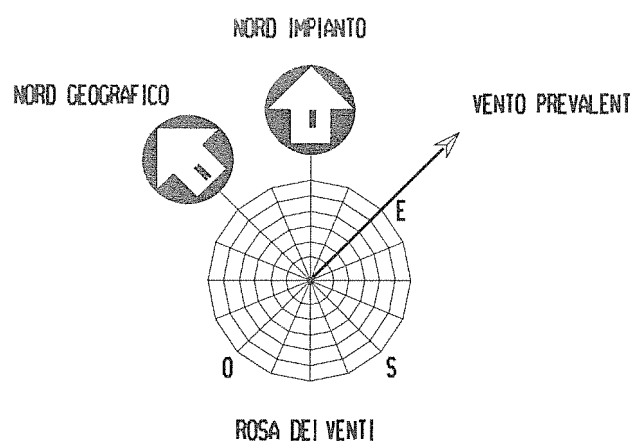


PIANTA EL. 0.00

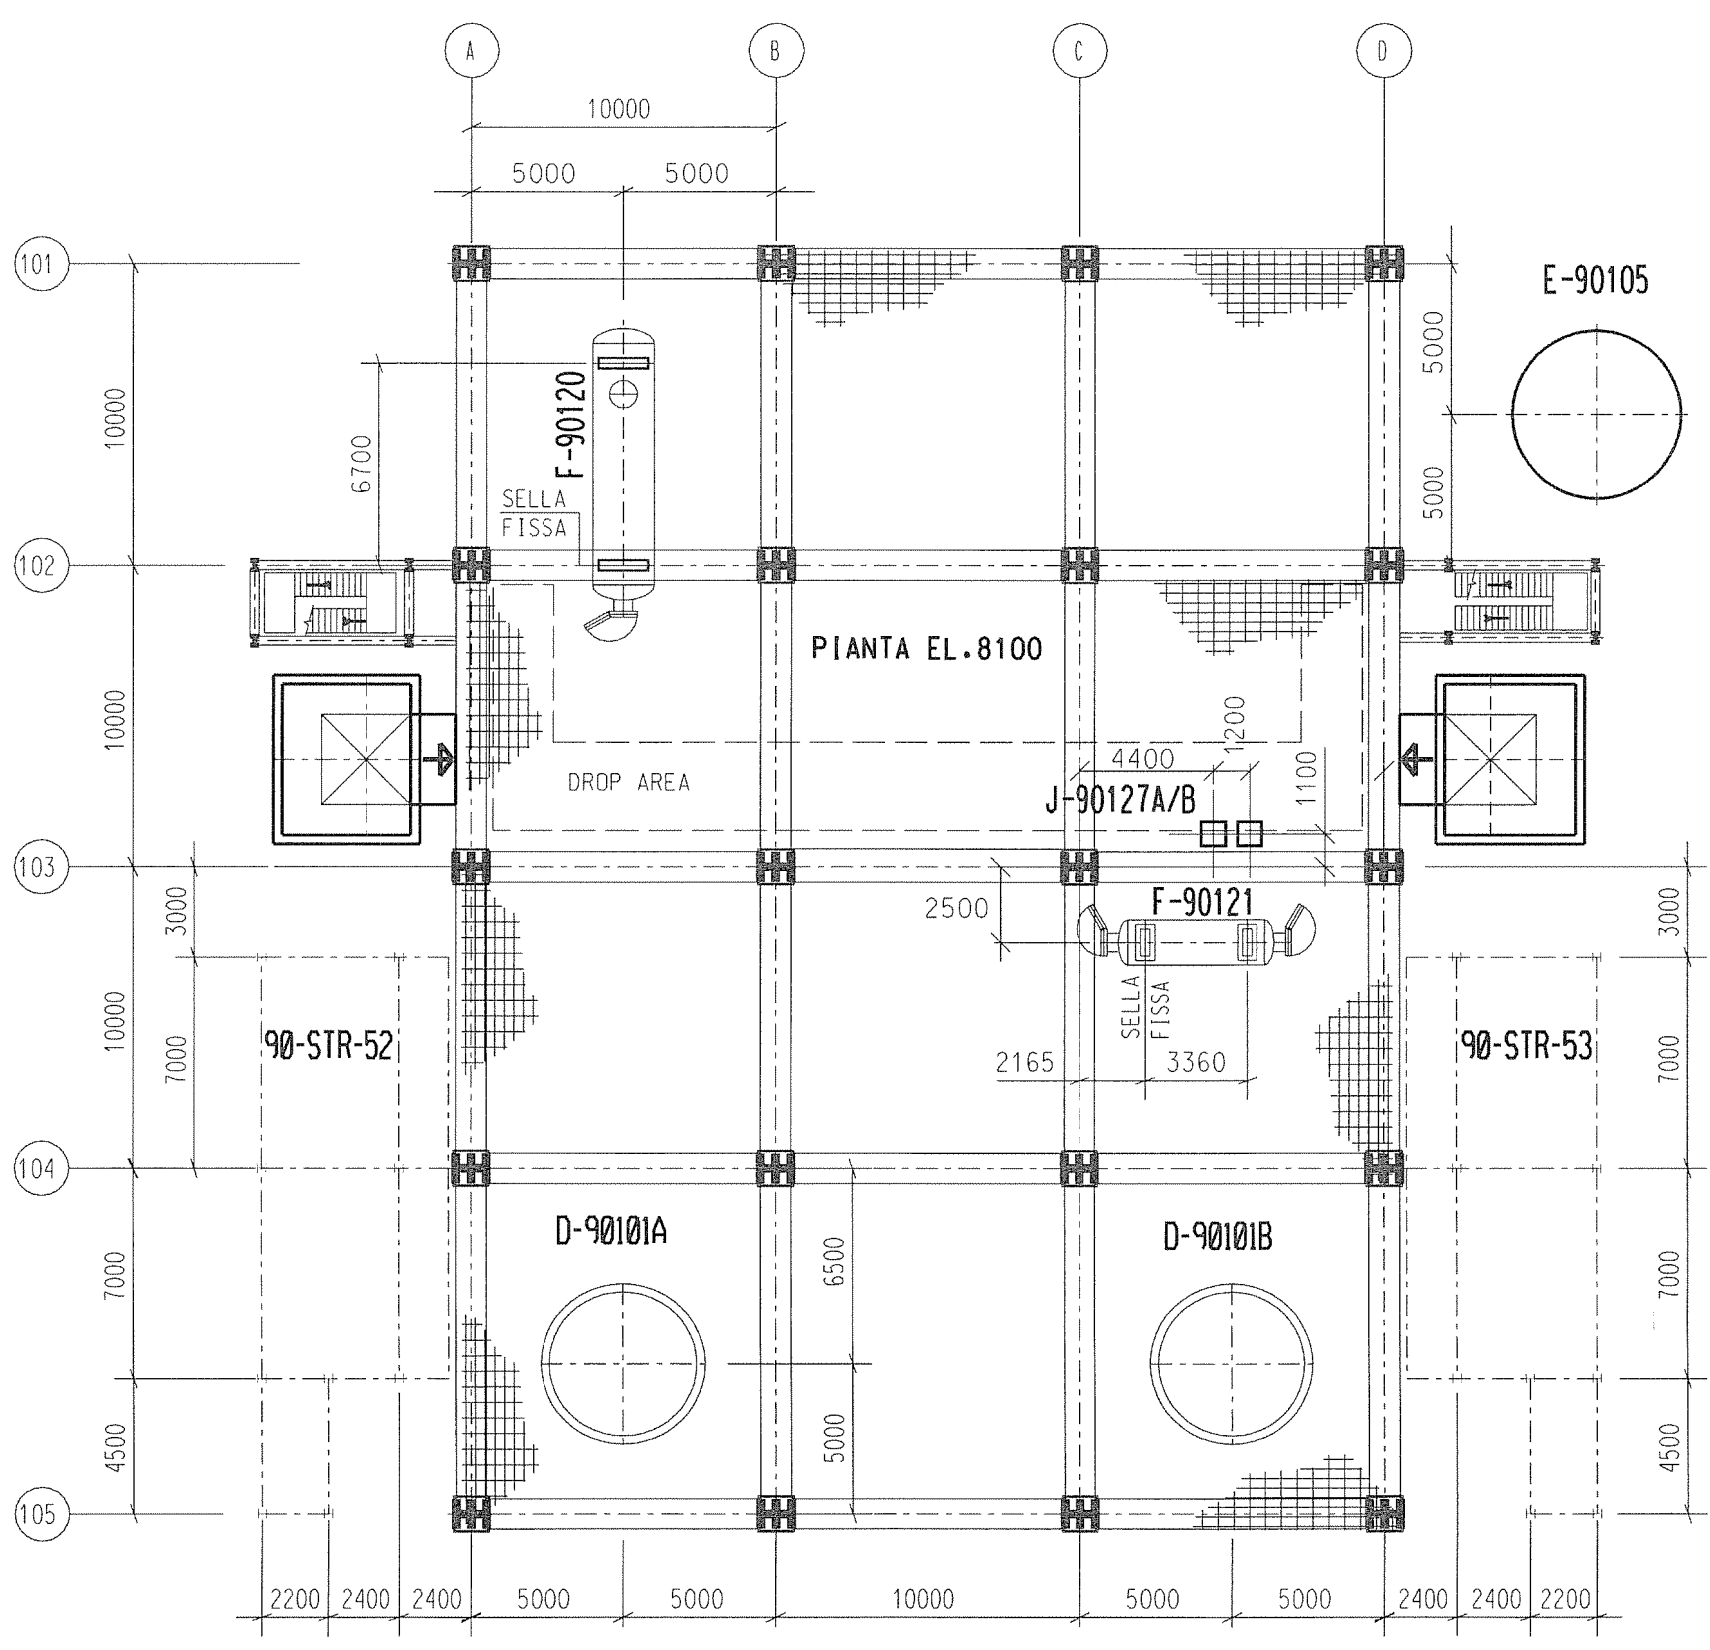


PIANTA EL. 8100

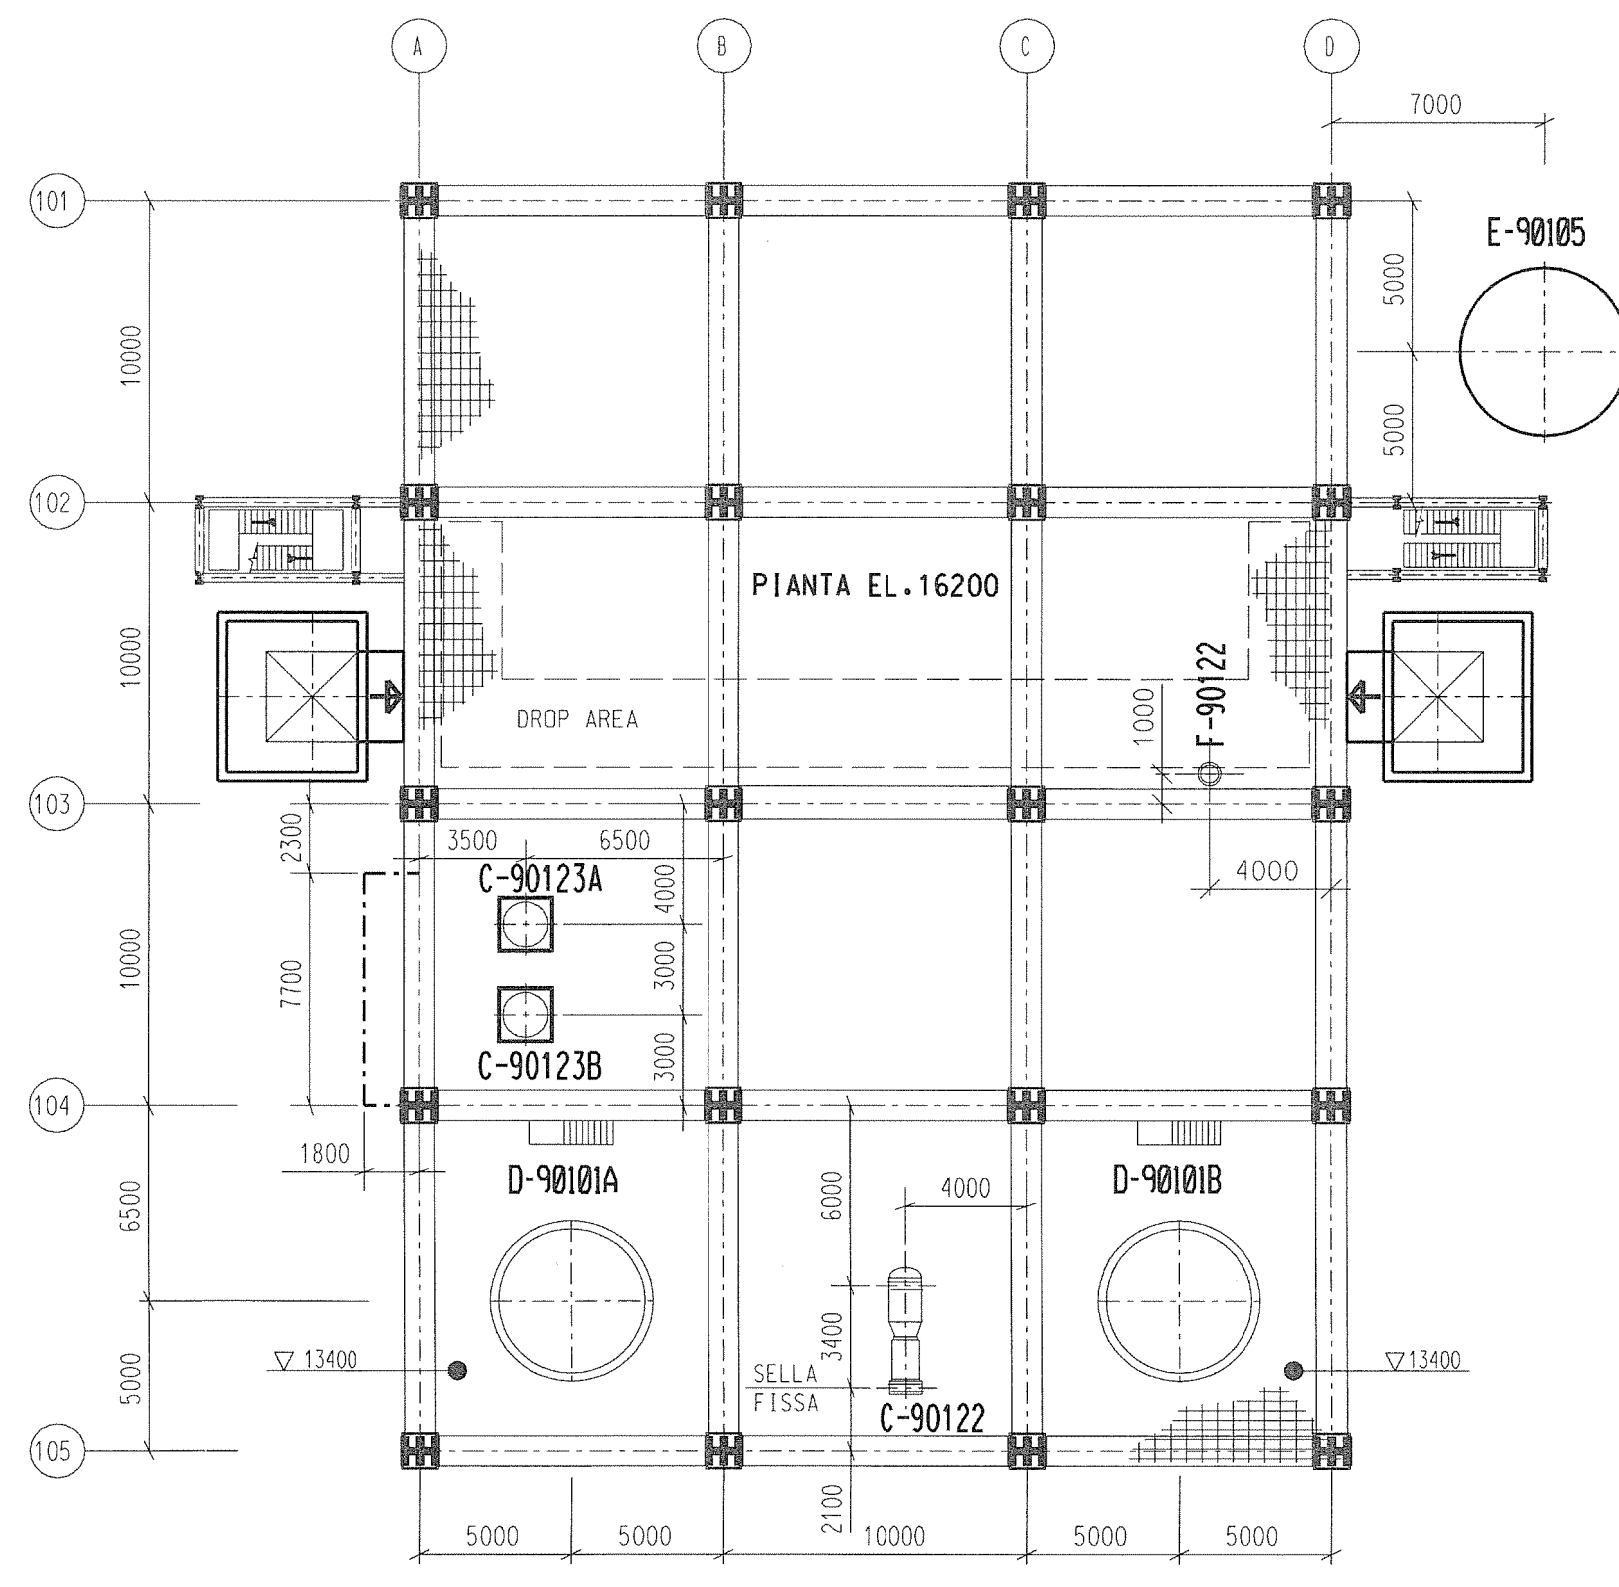


PIANTA EL. 13400/16200

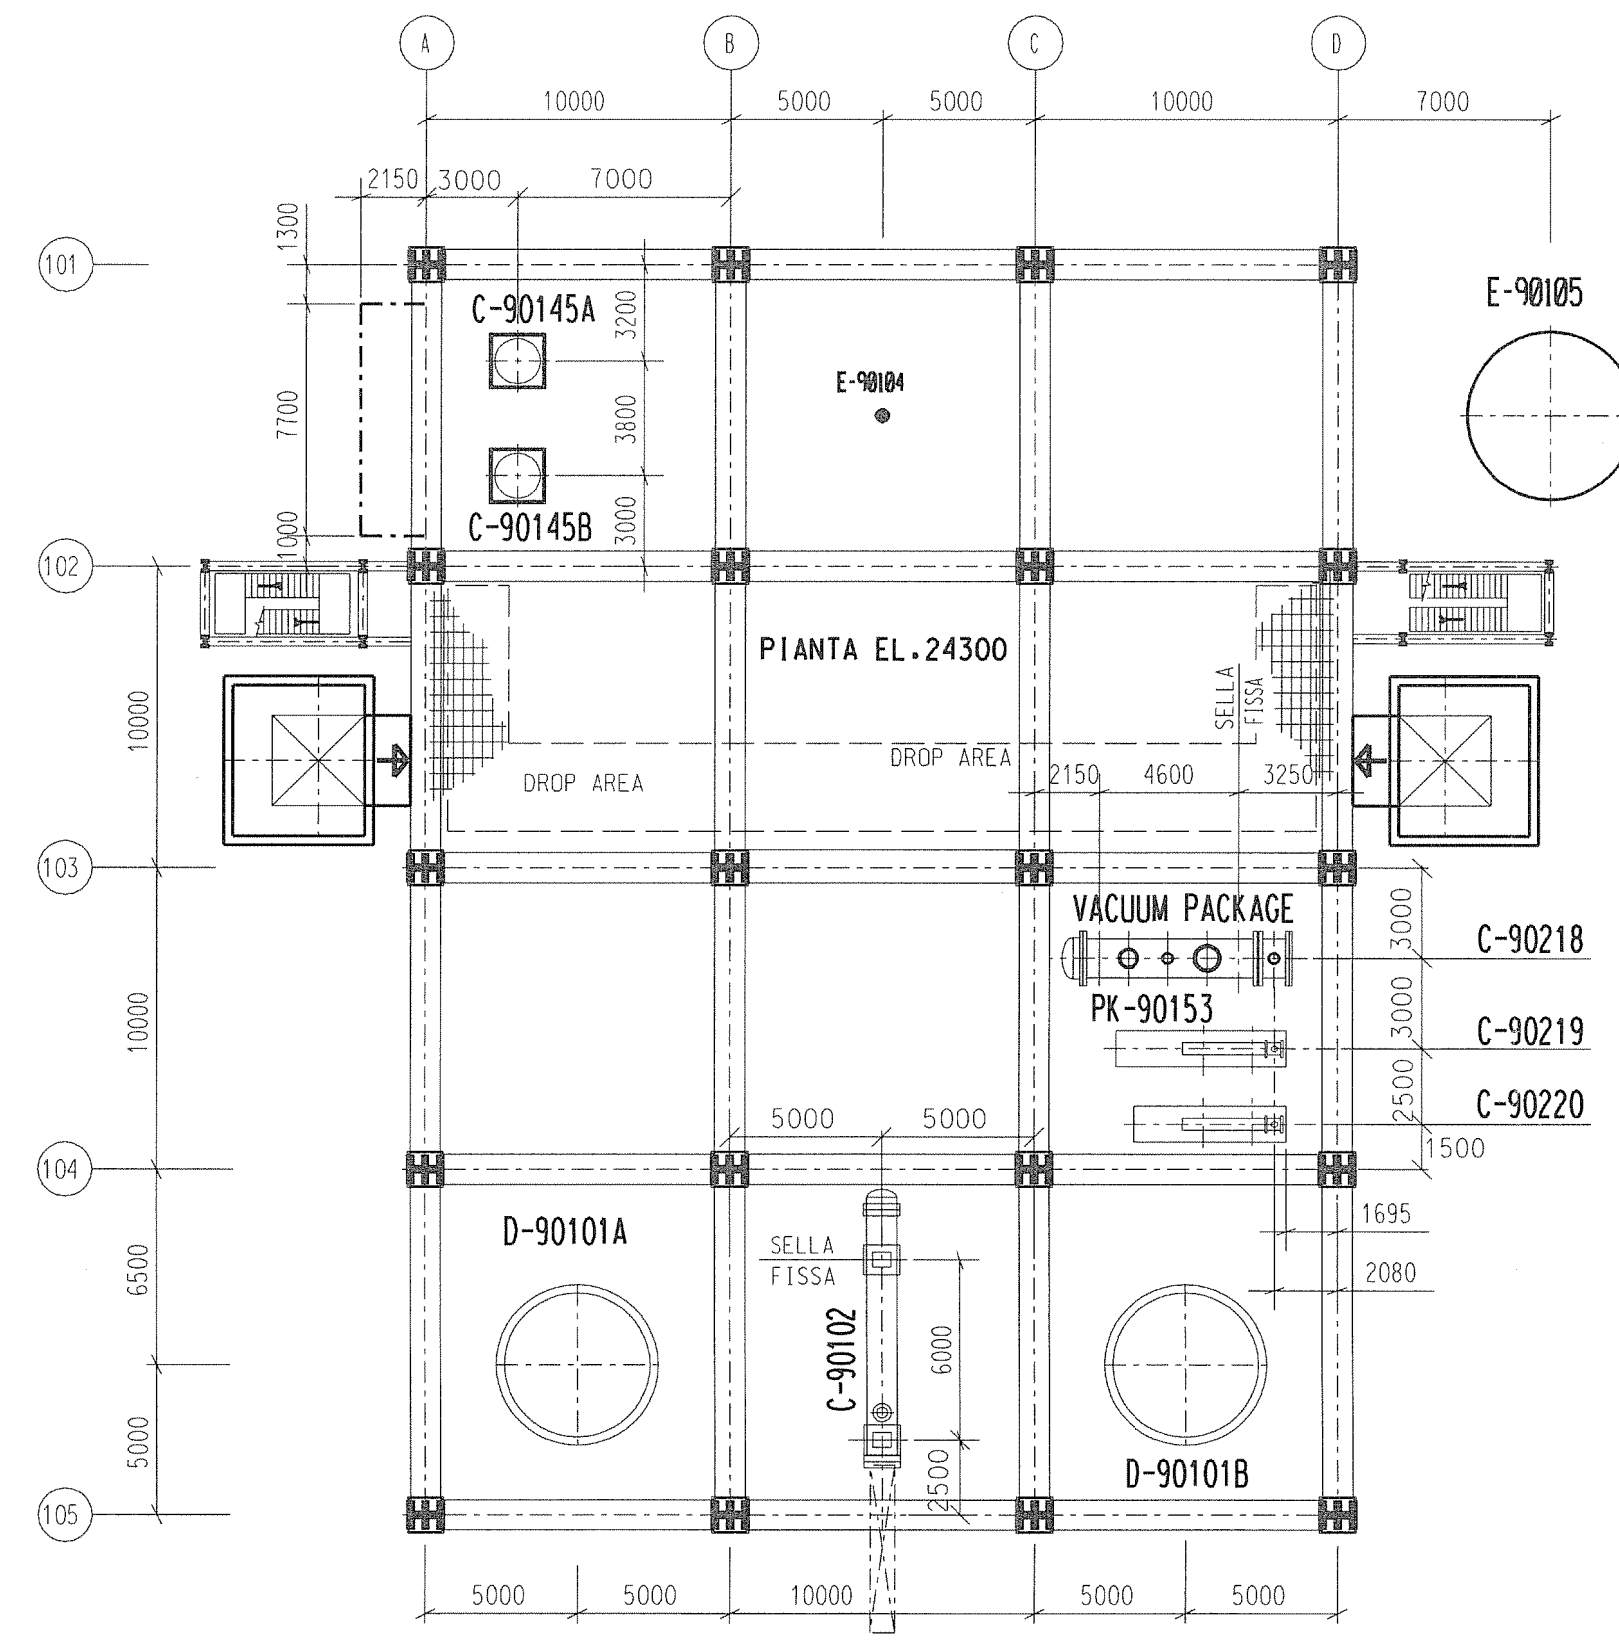


PIANTA EL. 24300

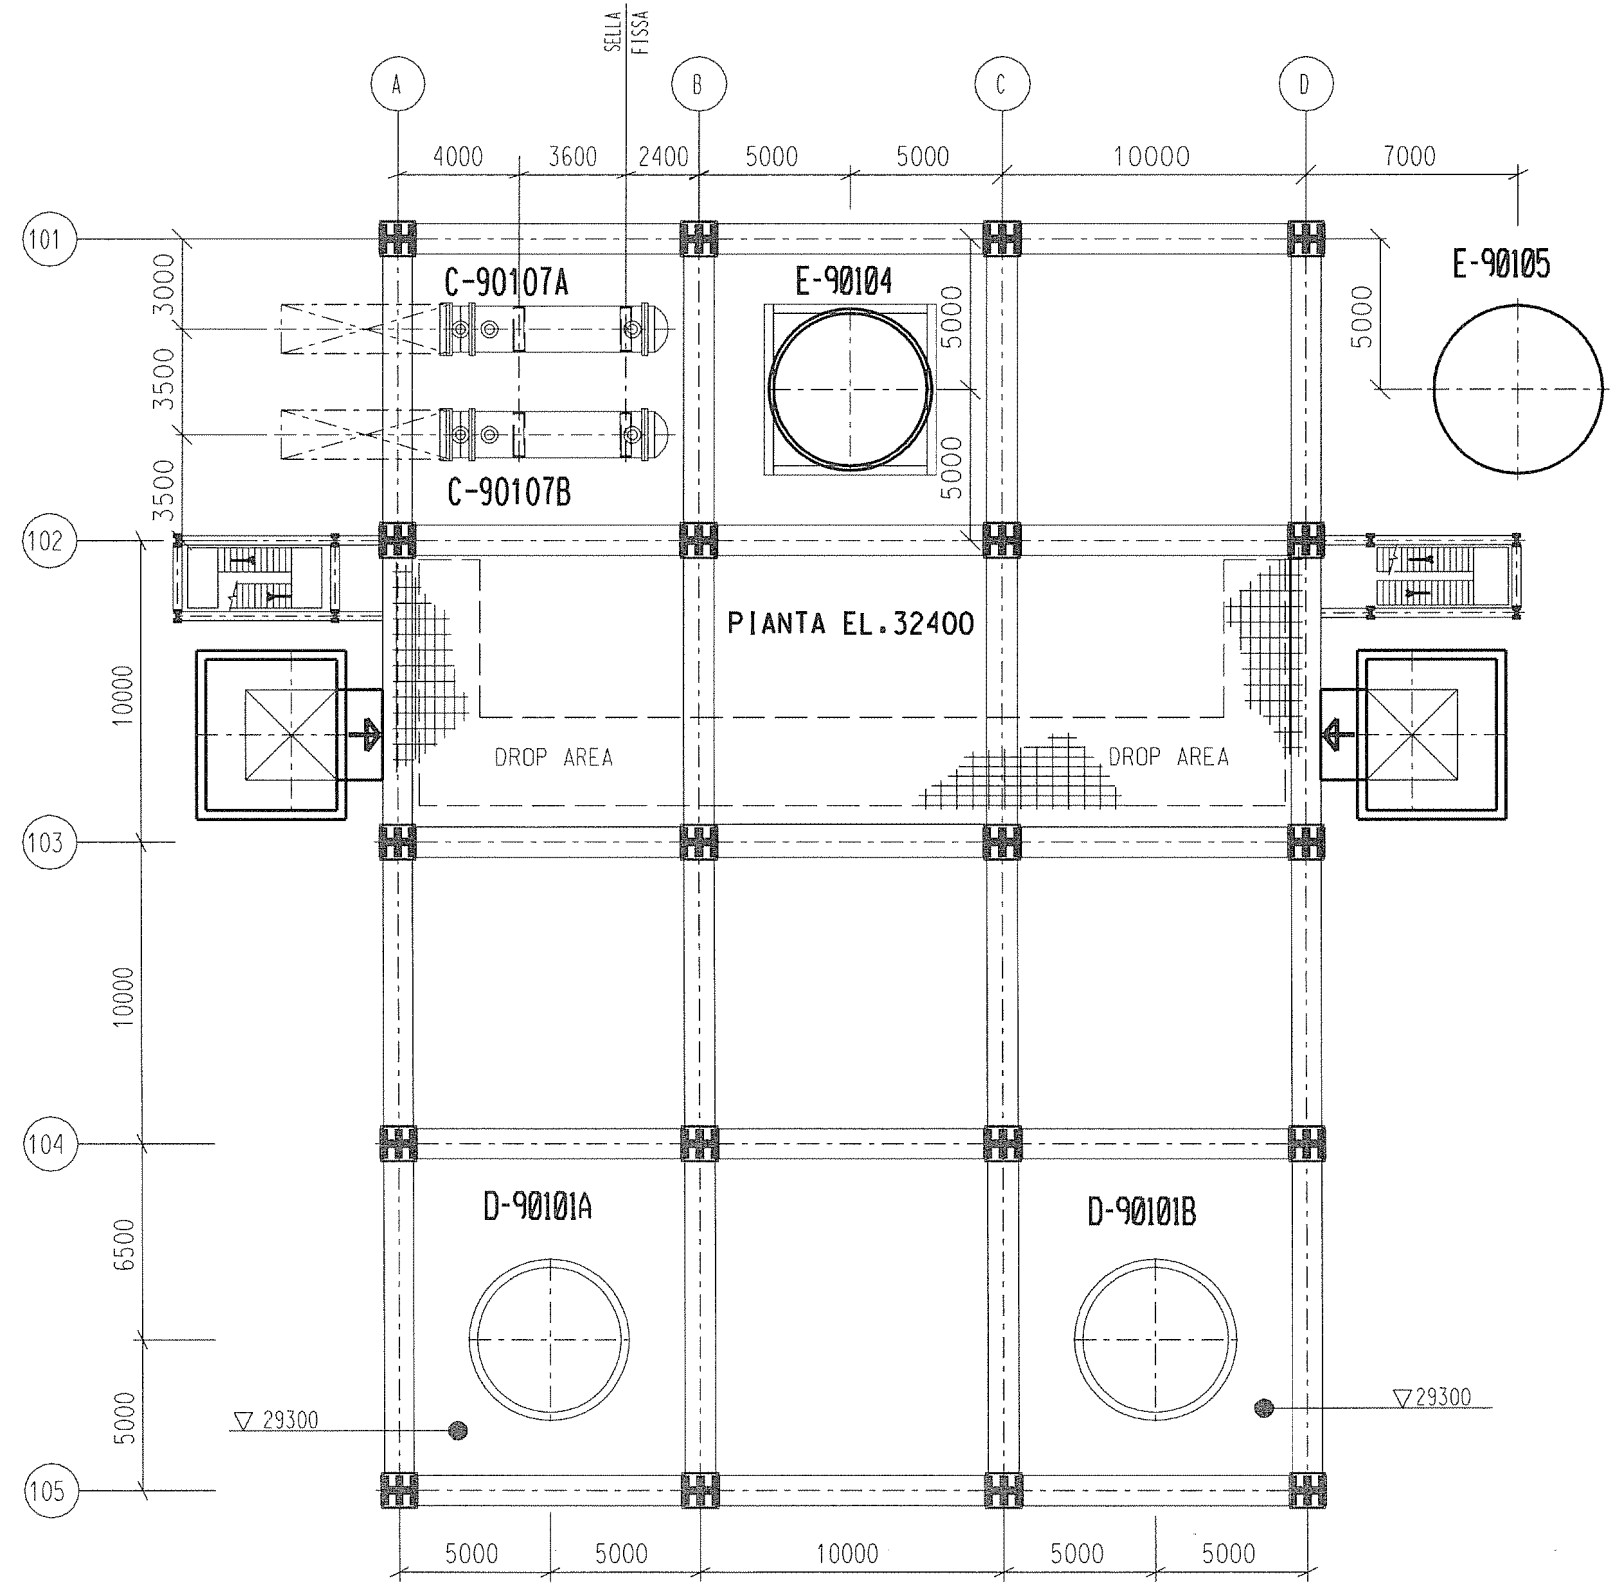


PIANTA EL. 23300/32400

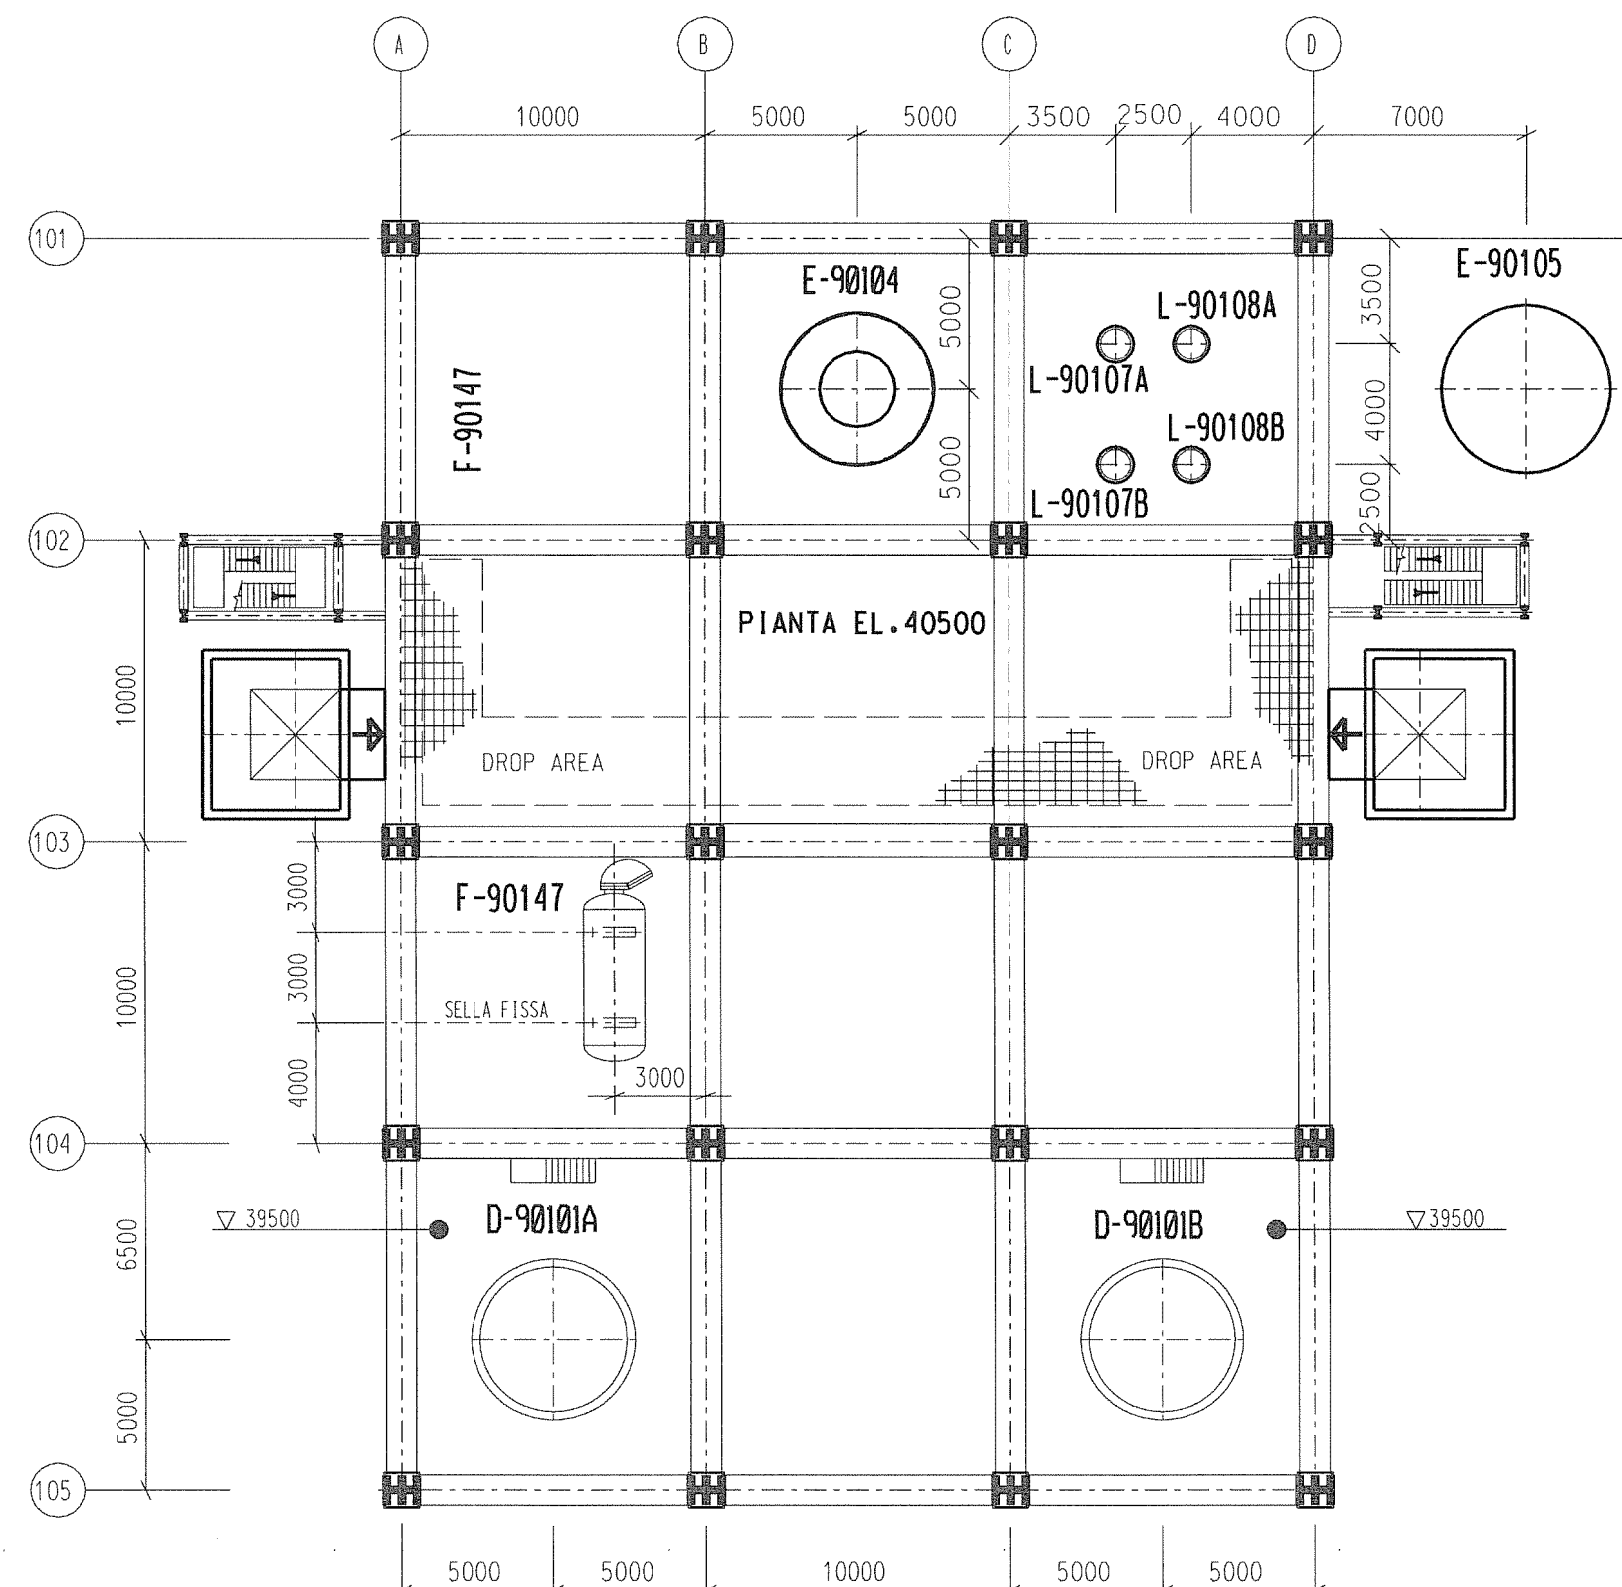


PIANTA EL. 40500

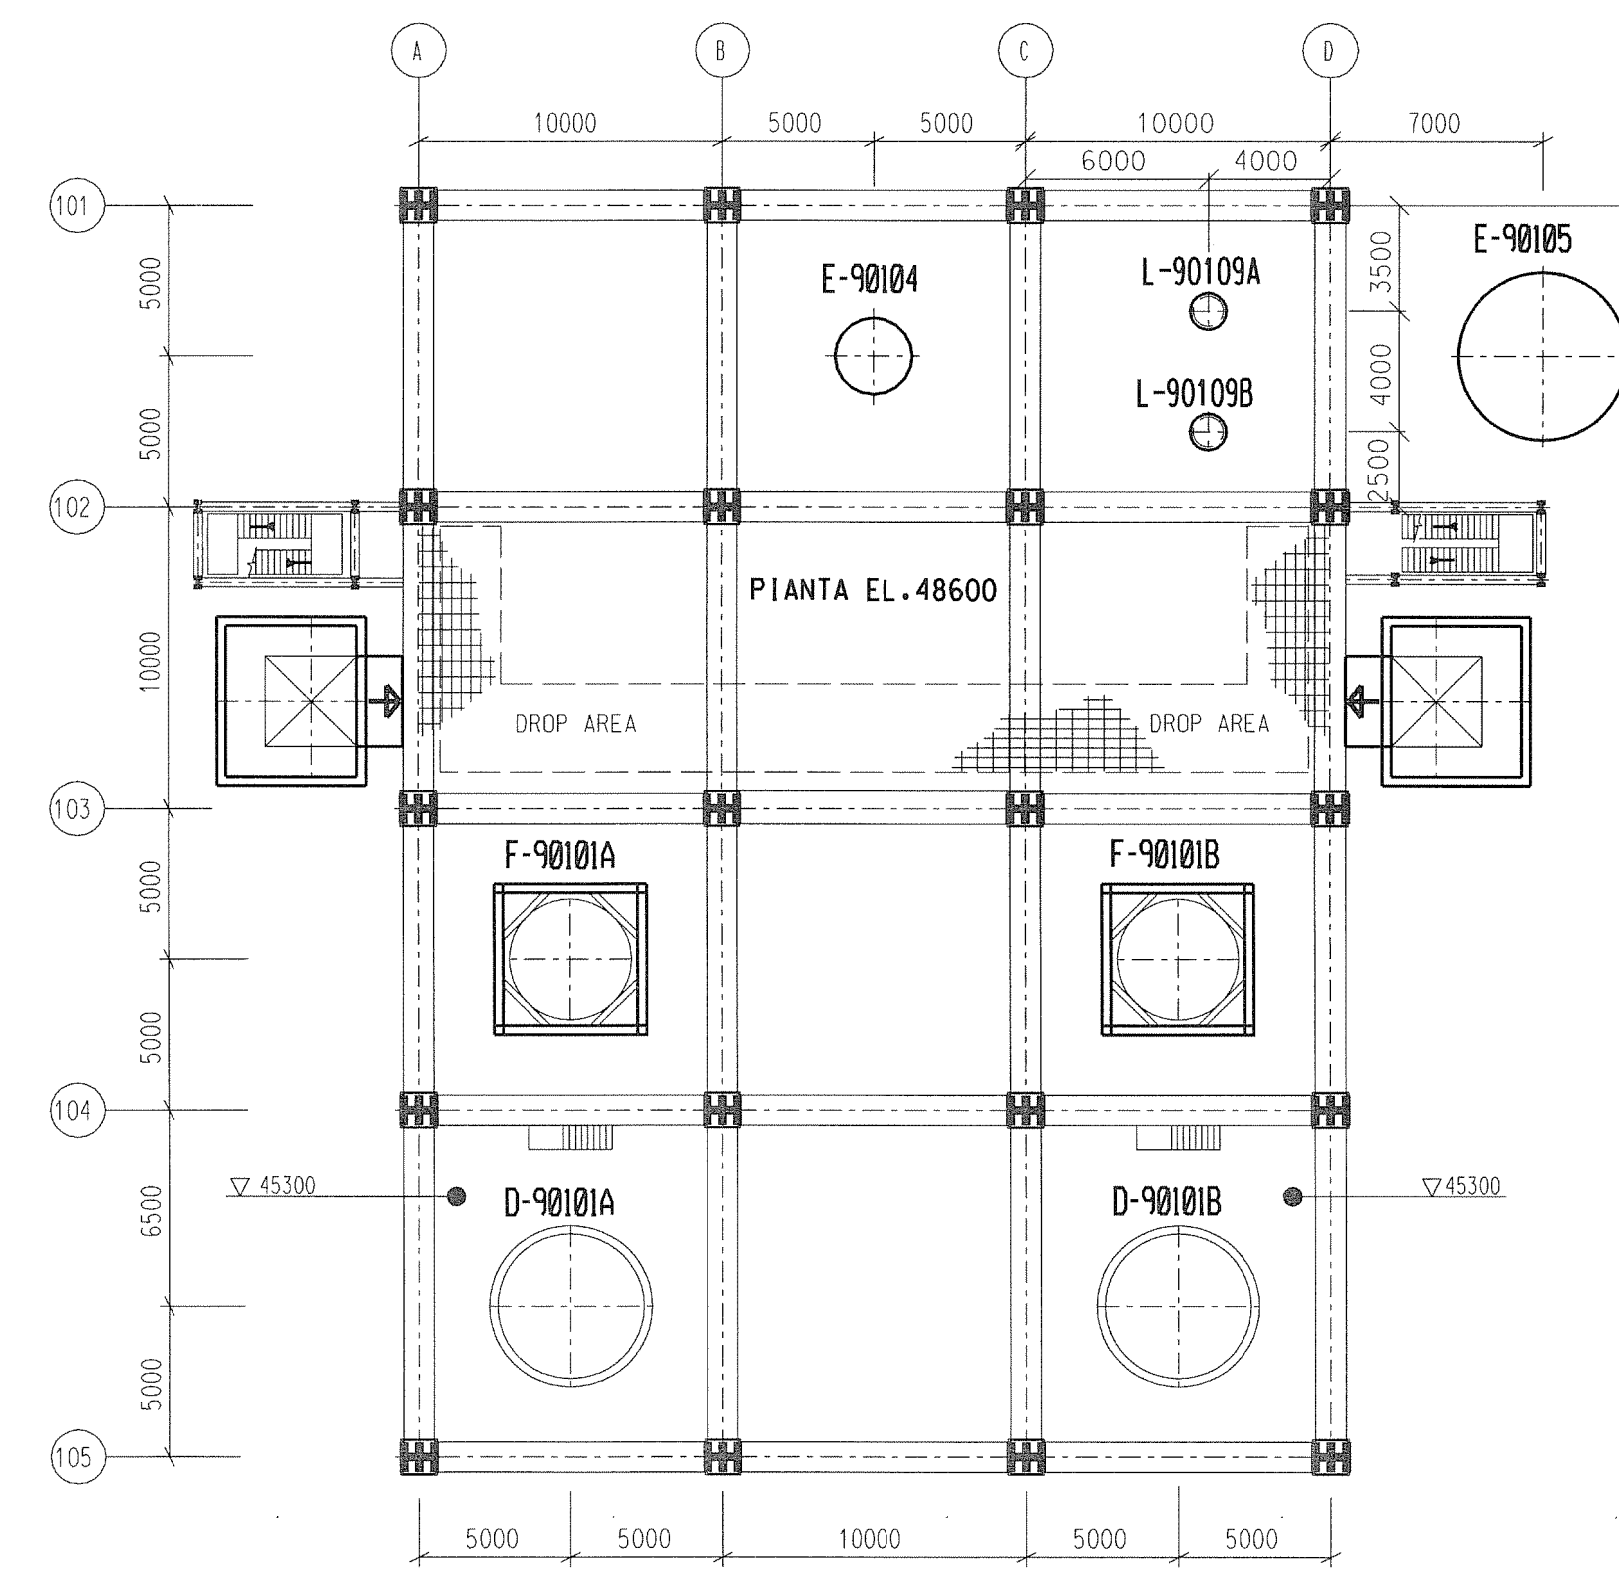


PIANTA EL. 45300/48600

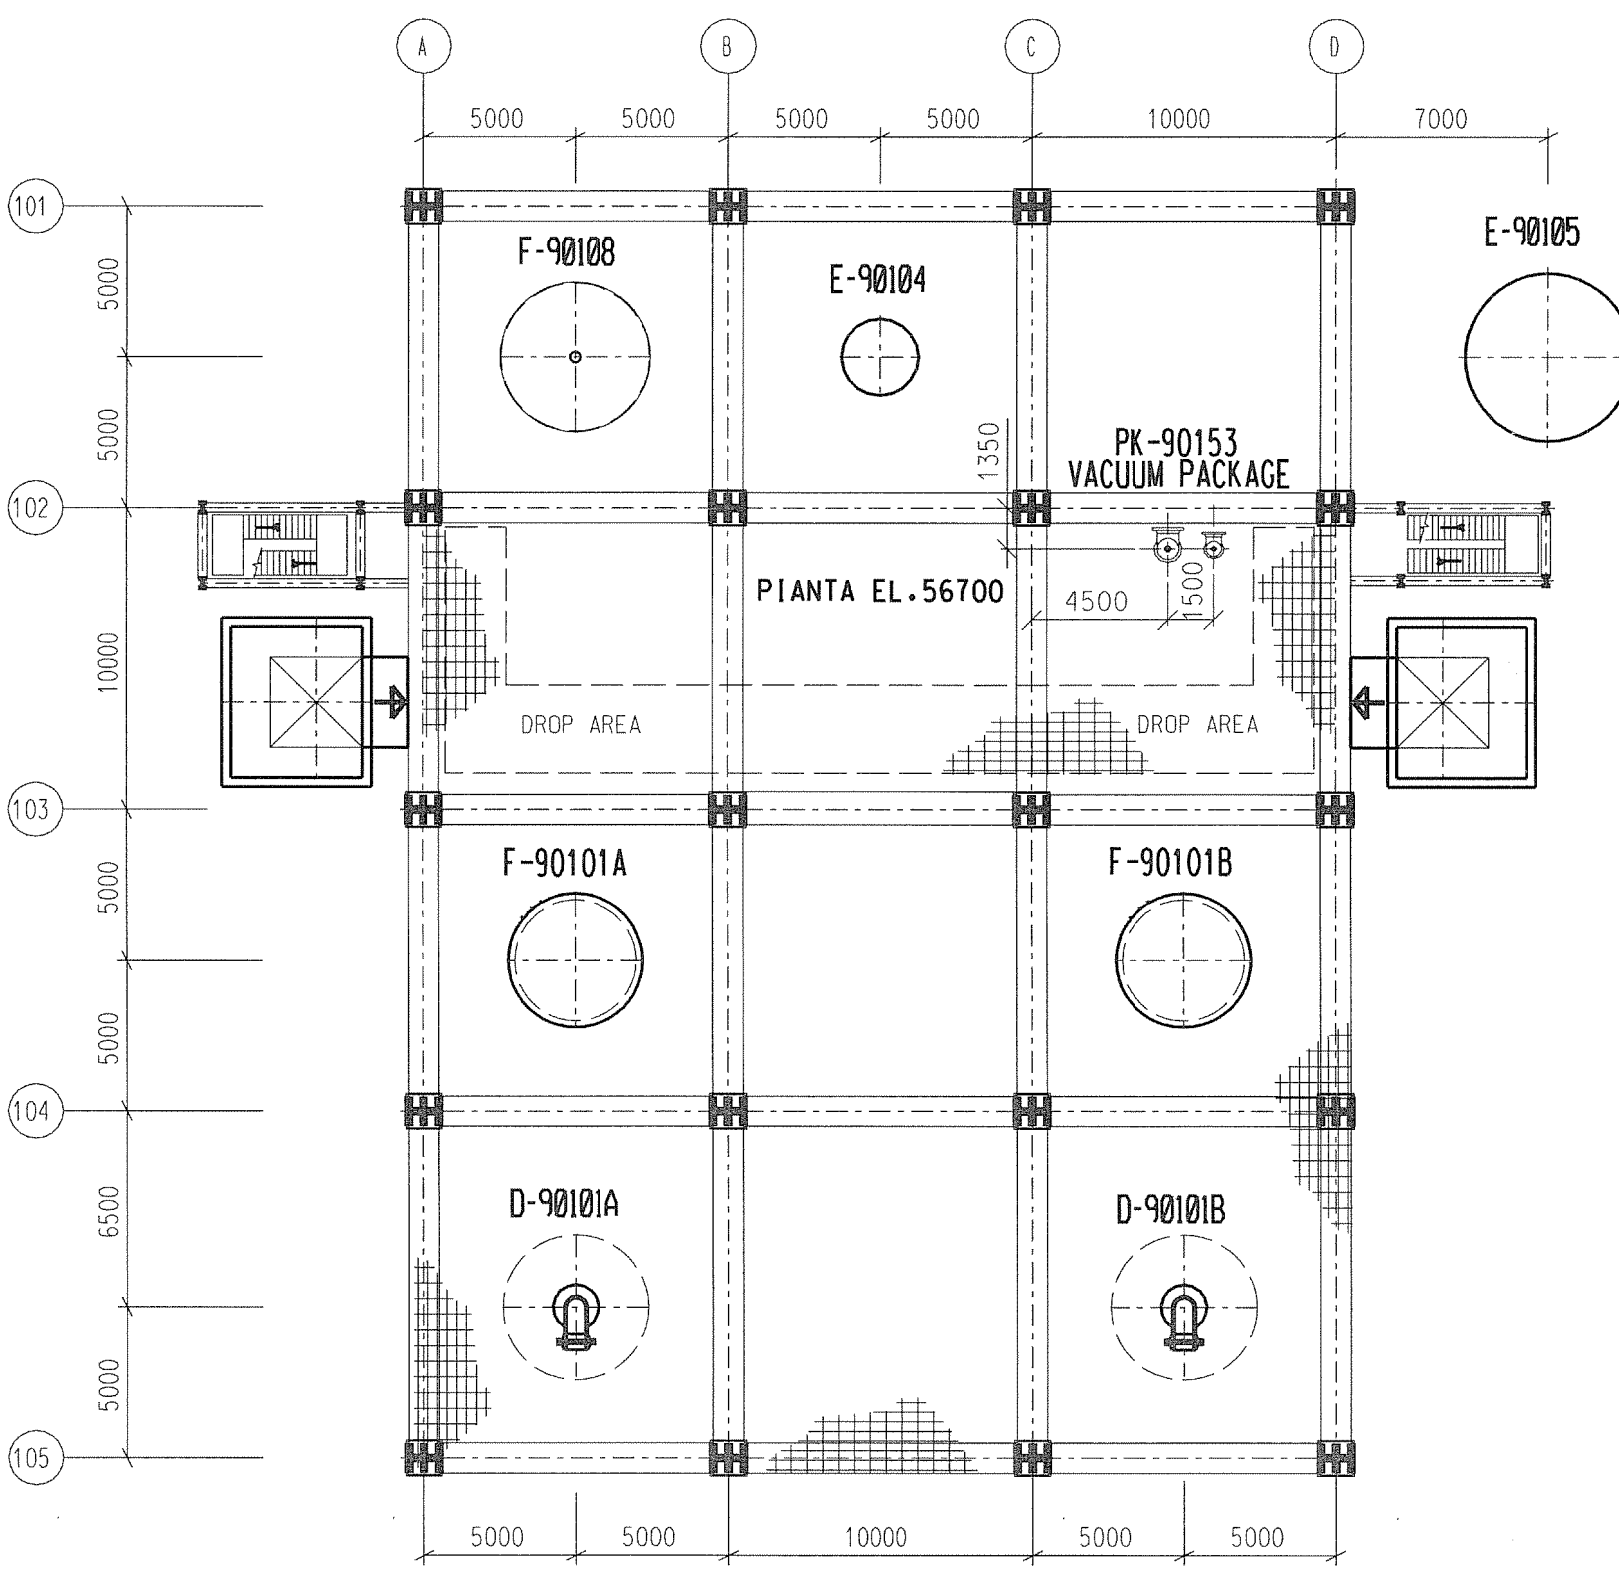


PIANTA EL. 56700

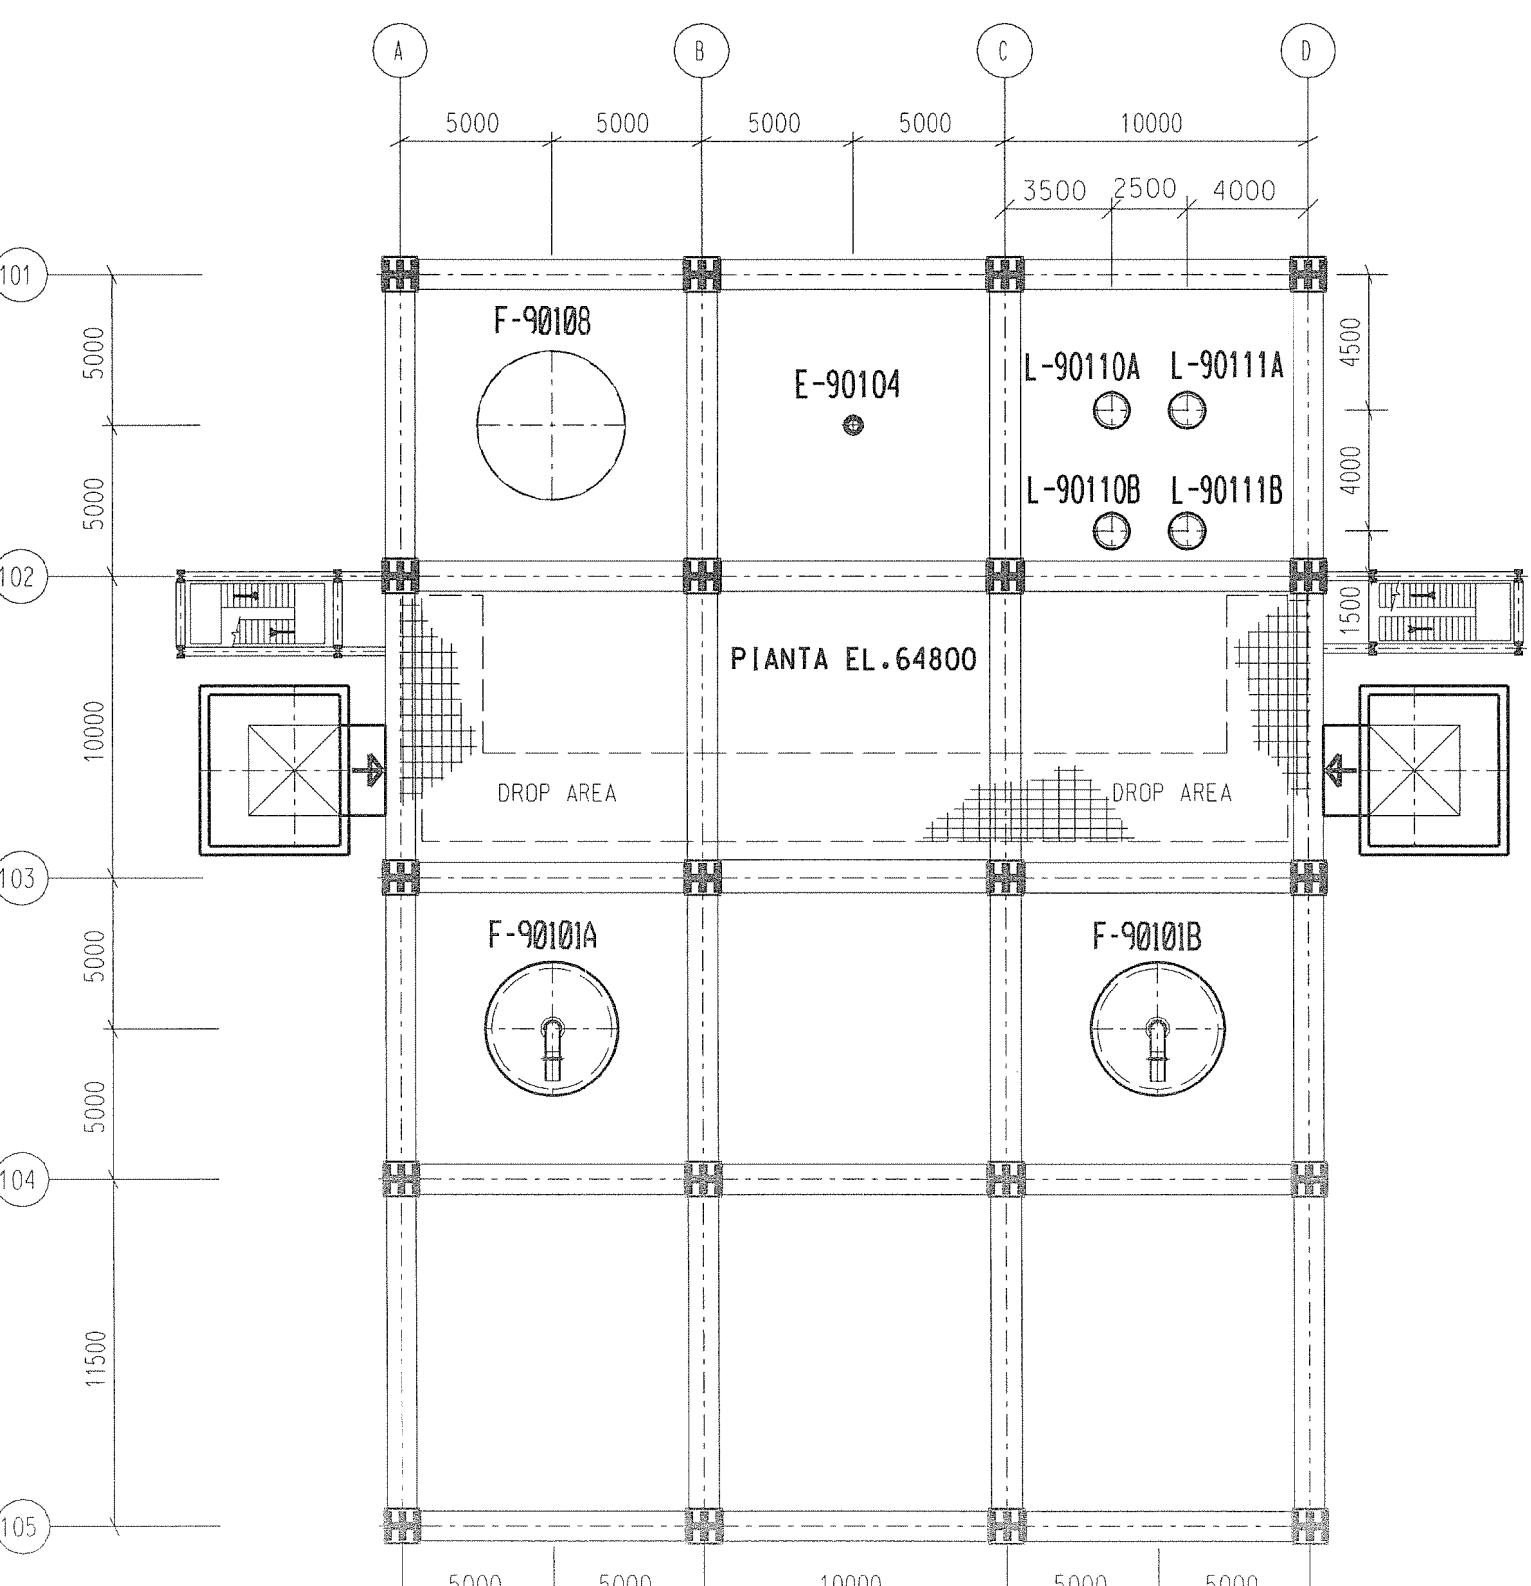



PIANTA EL. 64800

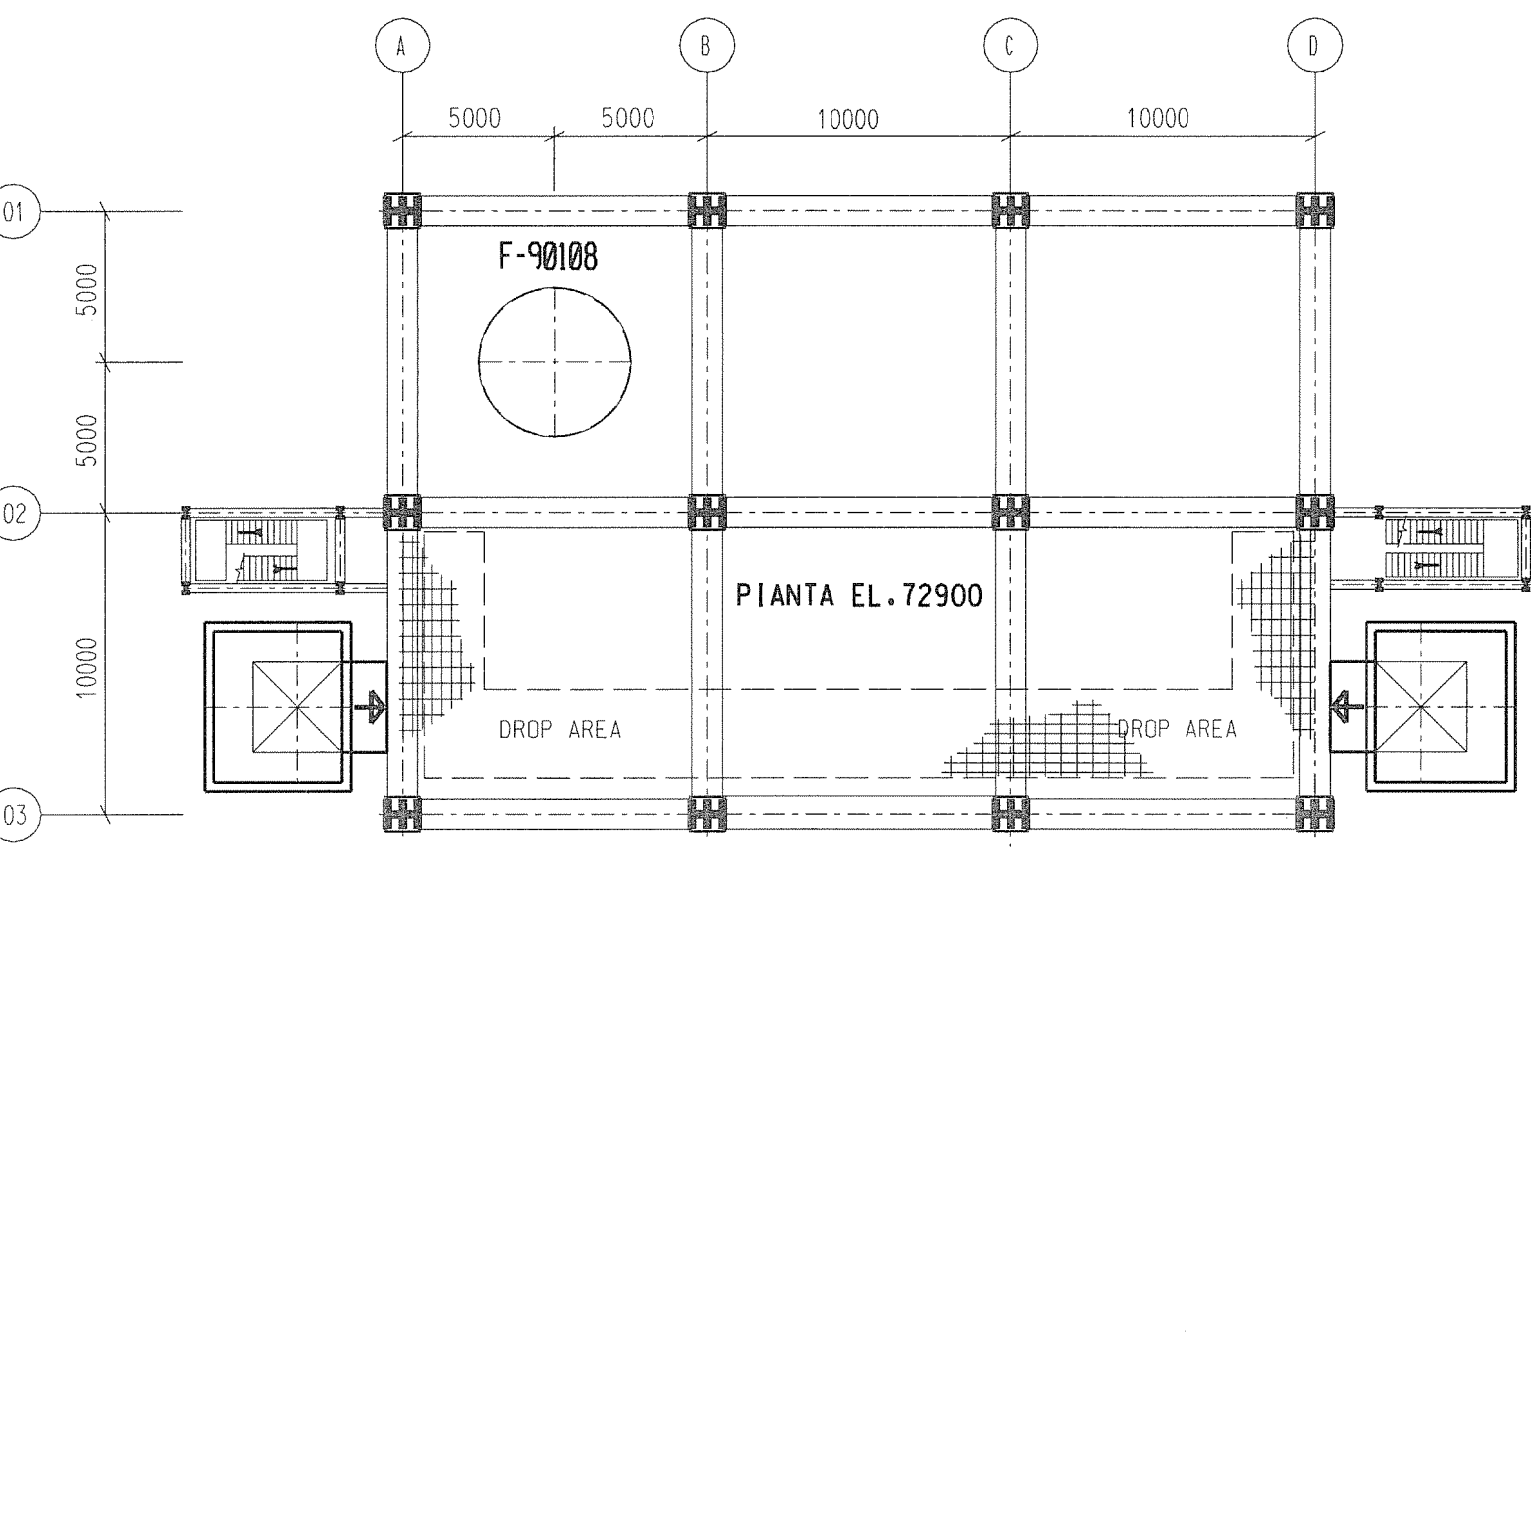

PIANTA EL. 72900

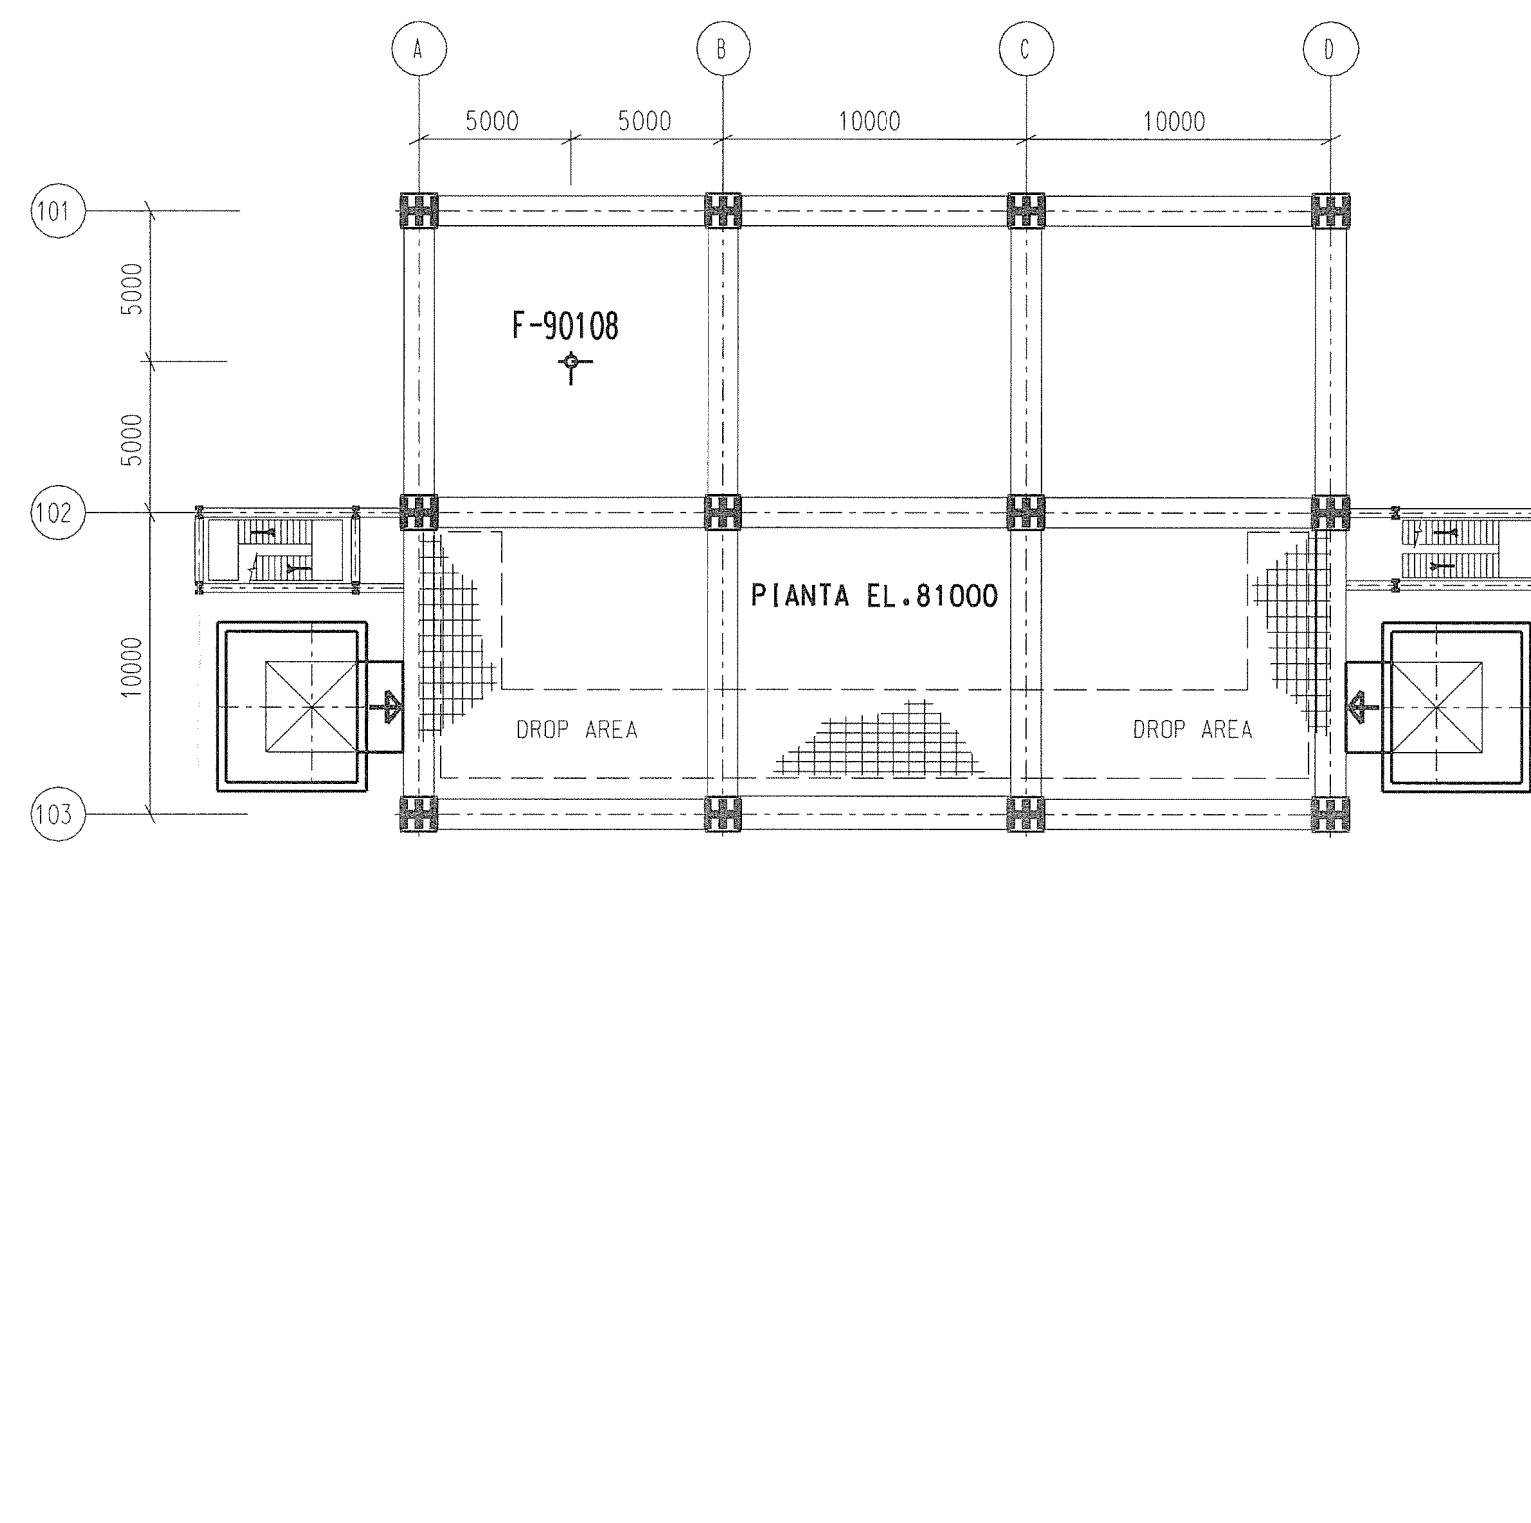

PIANTA EL. 81000

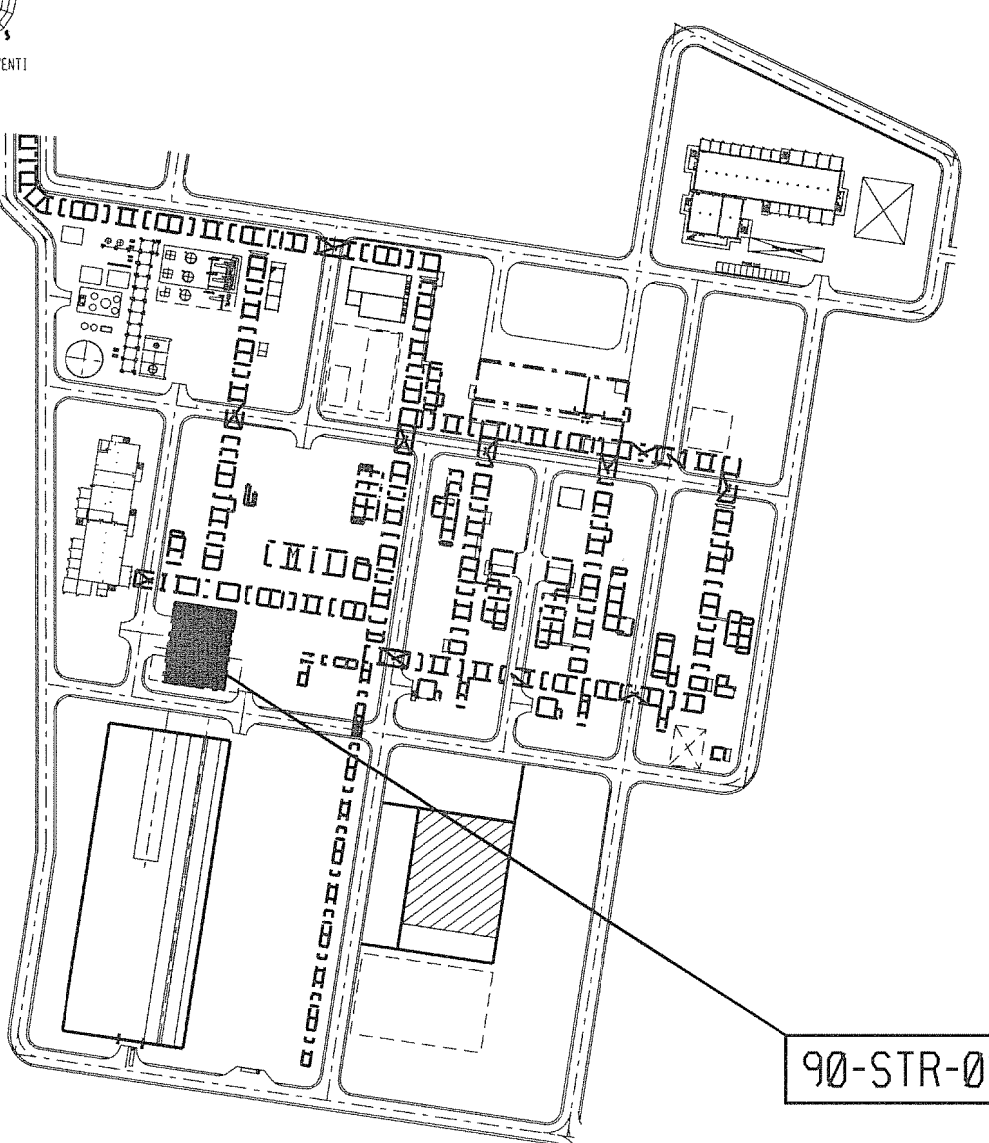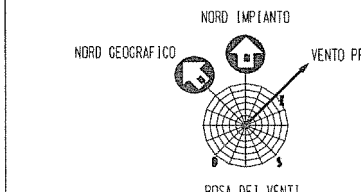

PIANTA CHIAVE



Rev.	Date	Description	Prepared	Checked	Approved
R5	23/12/18	REVISIONE GENERALE	BRUNELLO	CERREA	CUNEO
R4	19/02/18	EMISSIONE PER COSTRUZIONE	BRUNELLO	CERREA	CUNEO
R3	24/07/17	EMISSIONE PER COMMENTI	BRUNELLO	CERREA	CUNEO
R2	15/05/17	EMISSIONE PER APPROVAZIONE	CERREA	SABBARA	CUNEO
R1	28/12/16	EMISSIONE FINALE PER FEE	CERREA	SABBARA	CUNEO
R0	17/11/16	EMISSIONE PER COMMENTI	CERREA	SABBARA	CUNEO

	Eni S.p.A.	Divisione Refining & Marketing
		Raffineria di Sannazzaro

PROJECT: IMPIANTO EST ED UNITA' ASSOCIATE
FERRERA ERBOGNONE (PV)

TITLE: EST PLOT PLAN - UNIT 90
PLANS

	JOB No.	P31770	SCALE	1:2500
	Dwg. No.	90-GB-A-64033	Sheet	1 of 2

This document is the property of Eni and its right according to the civil and penal provisions of law.