




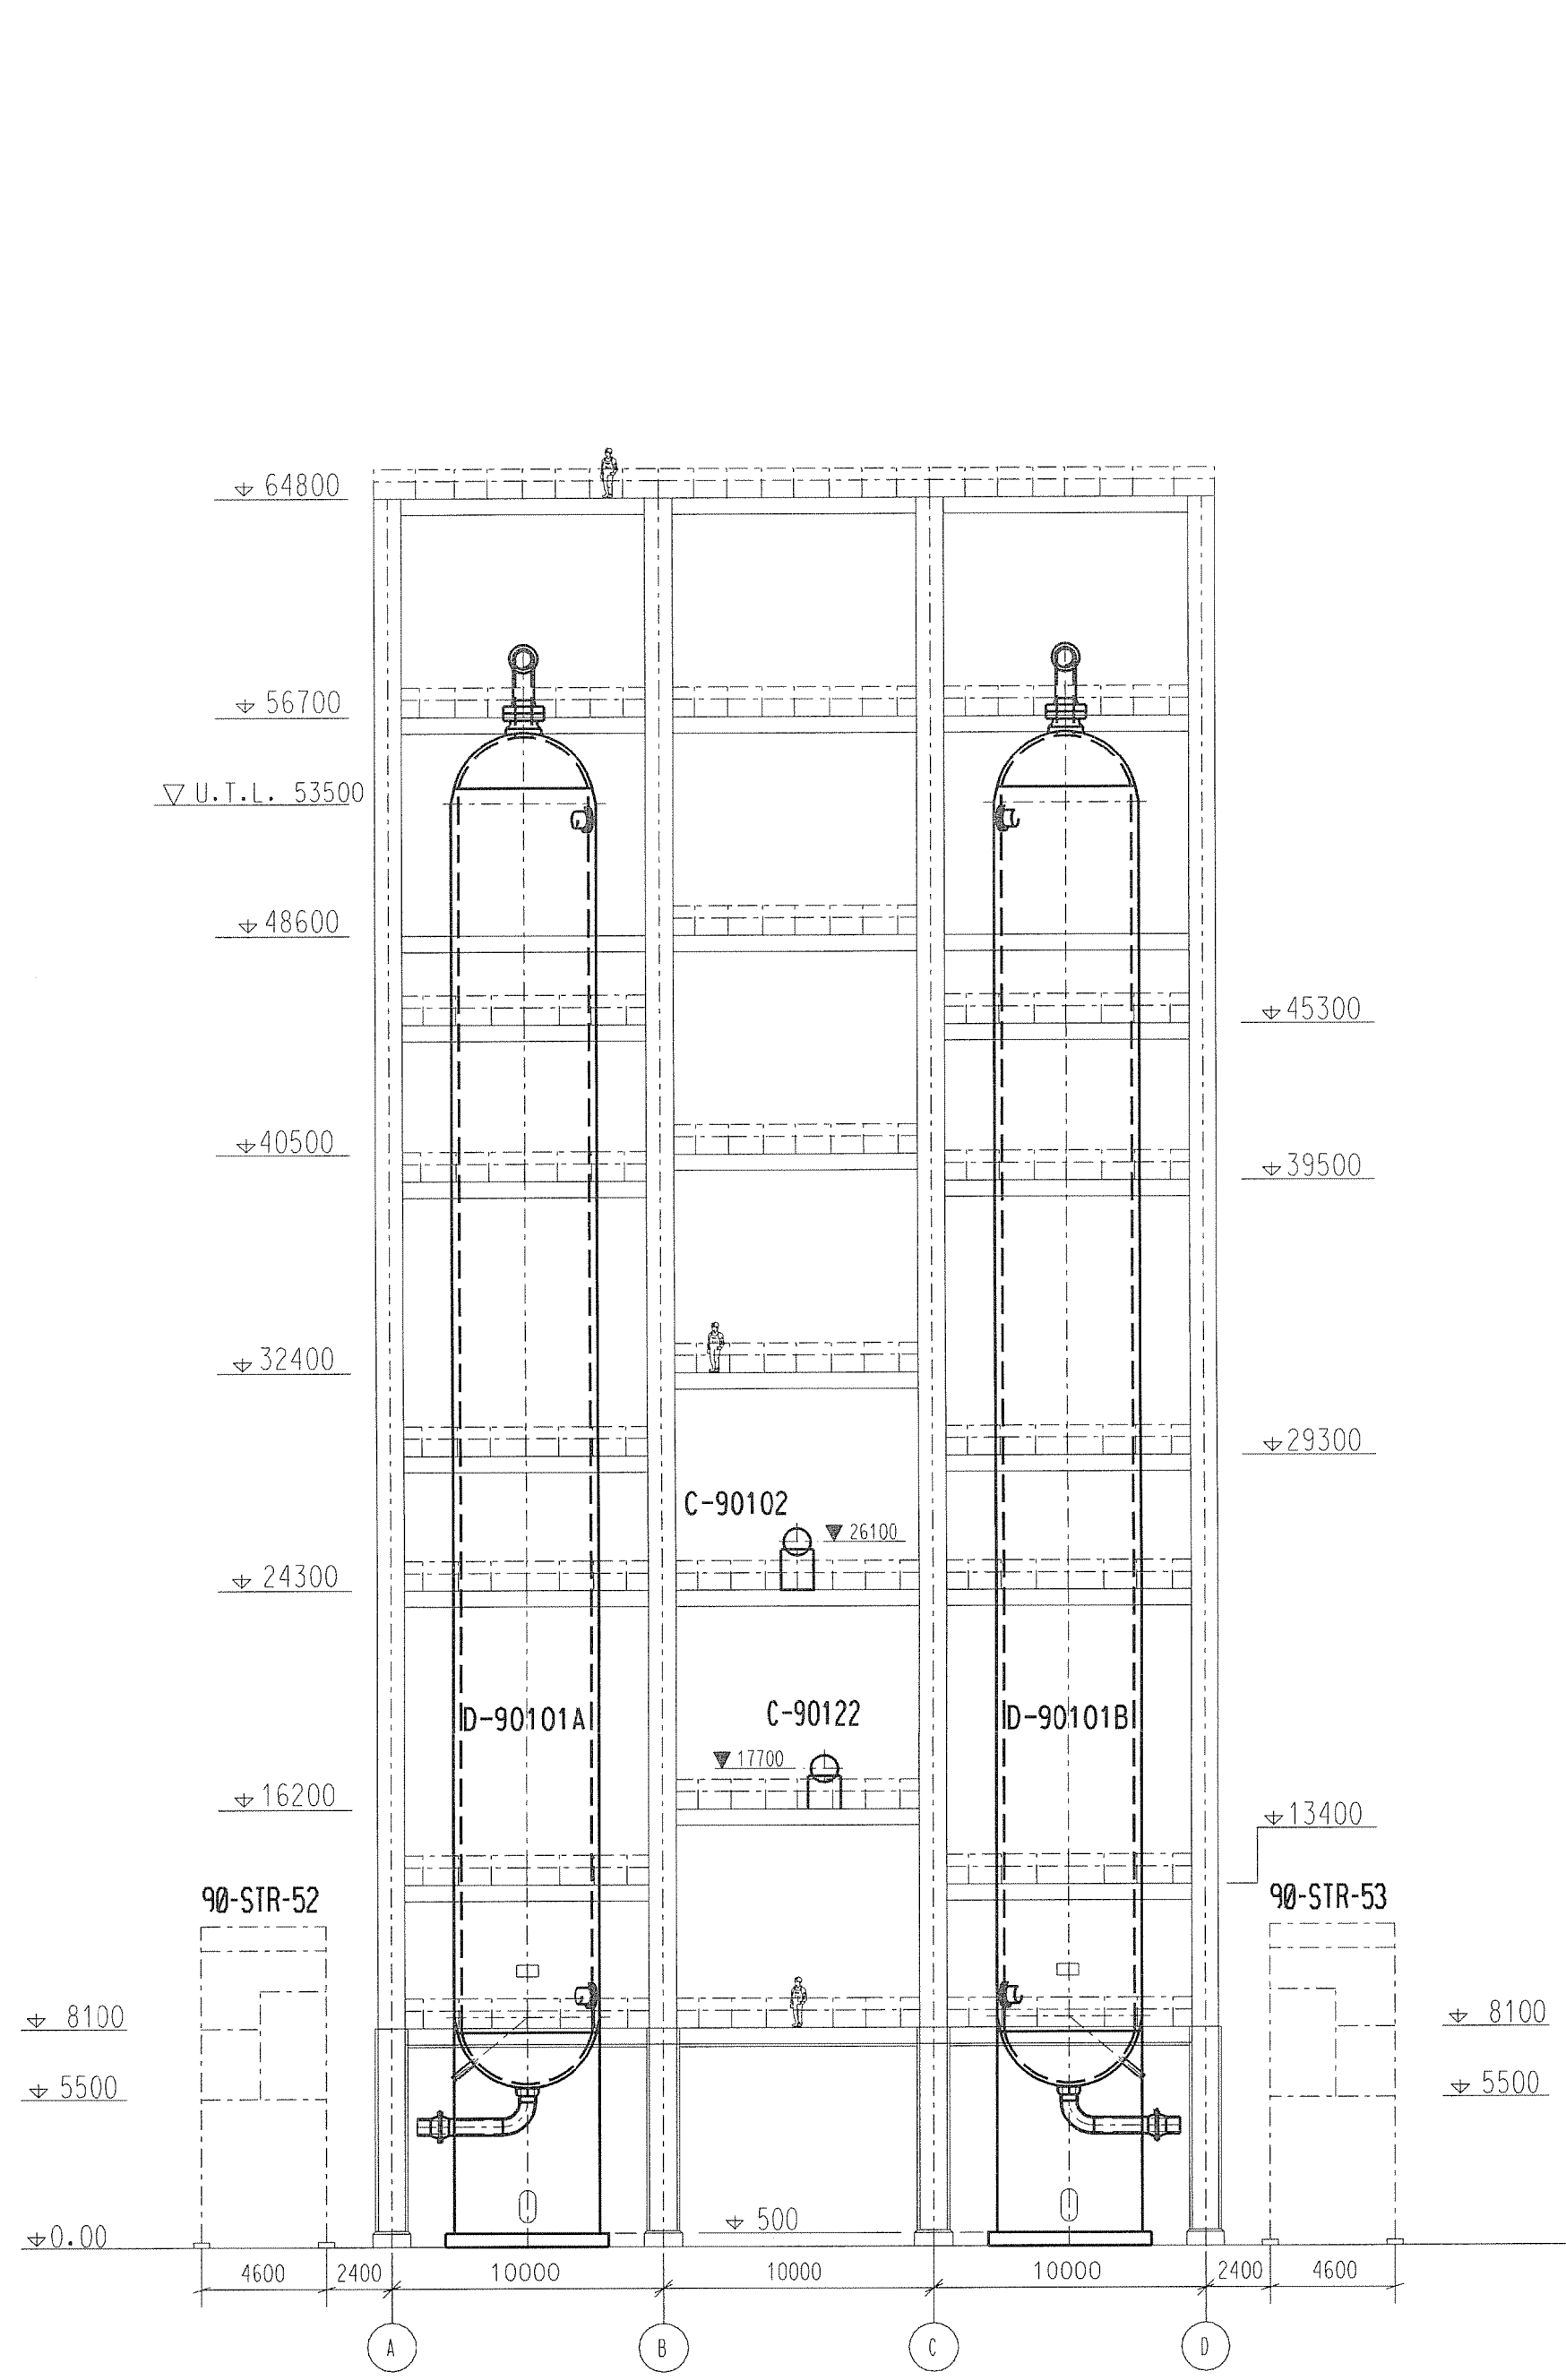


ALLINEAMENTO "105"

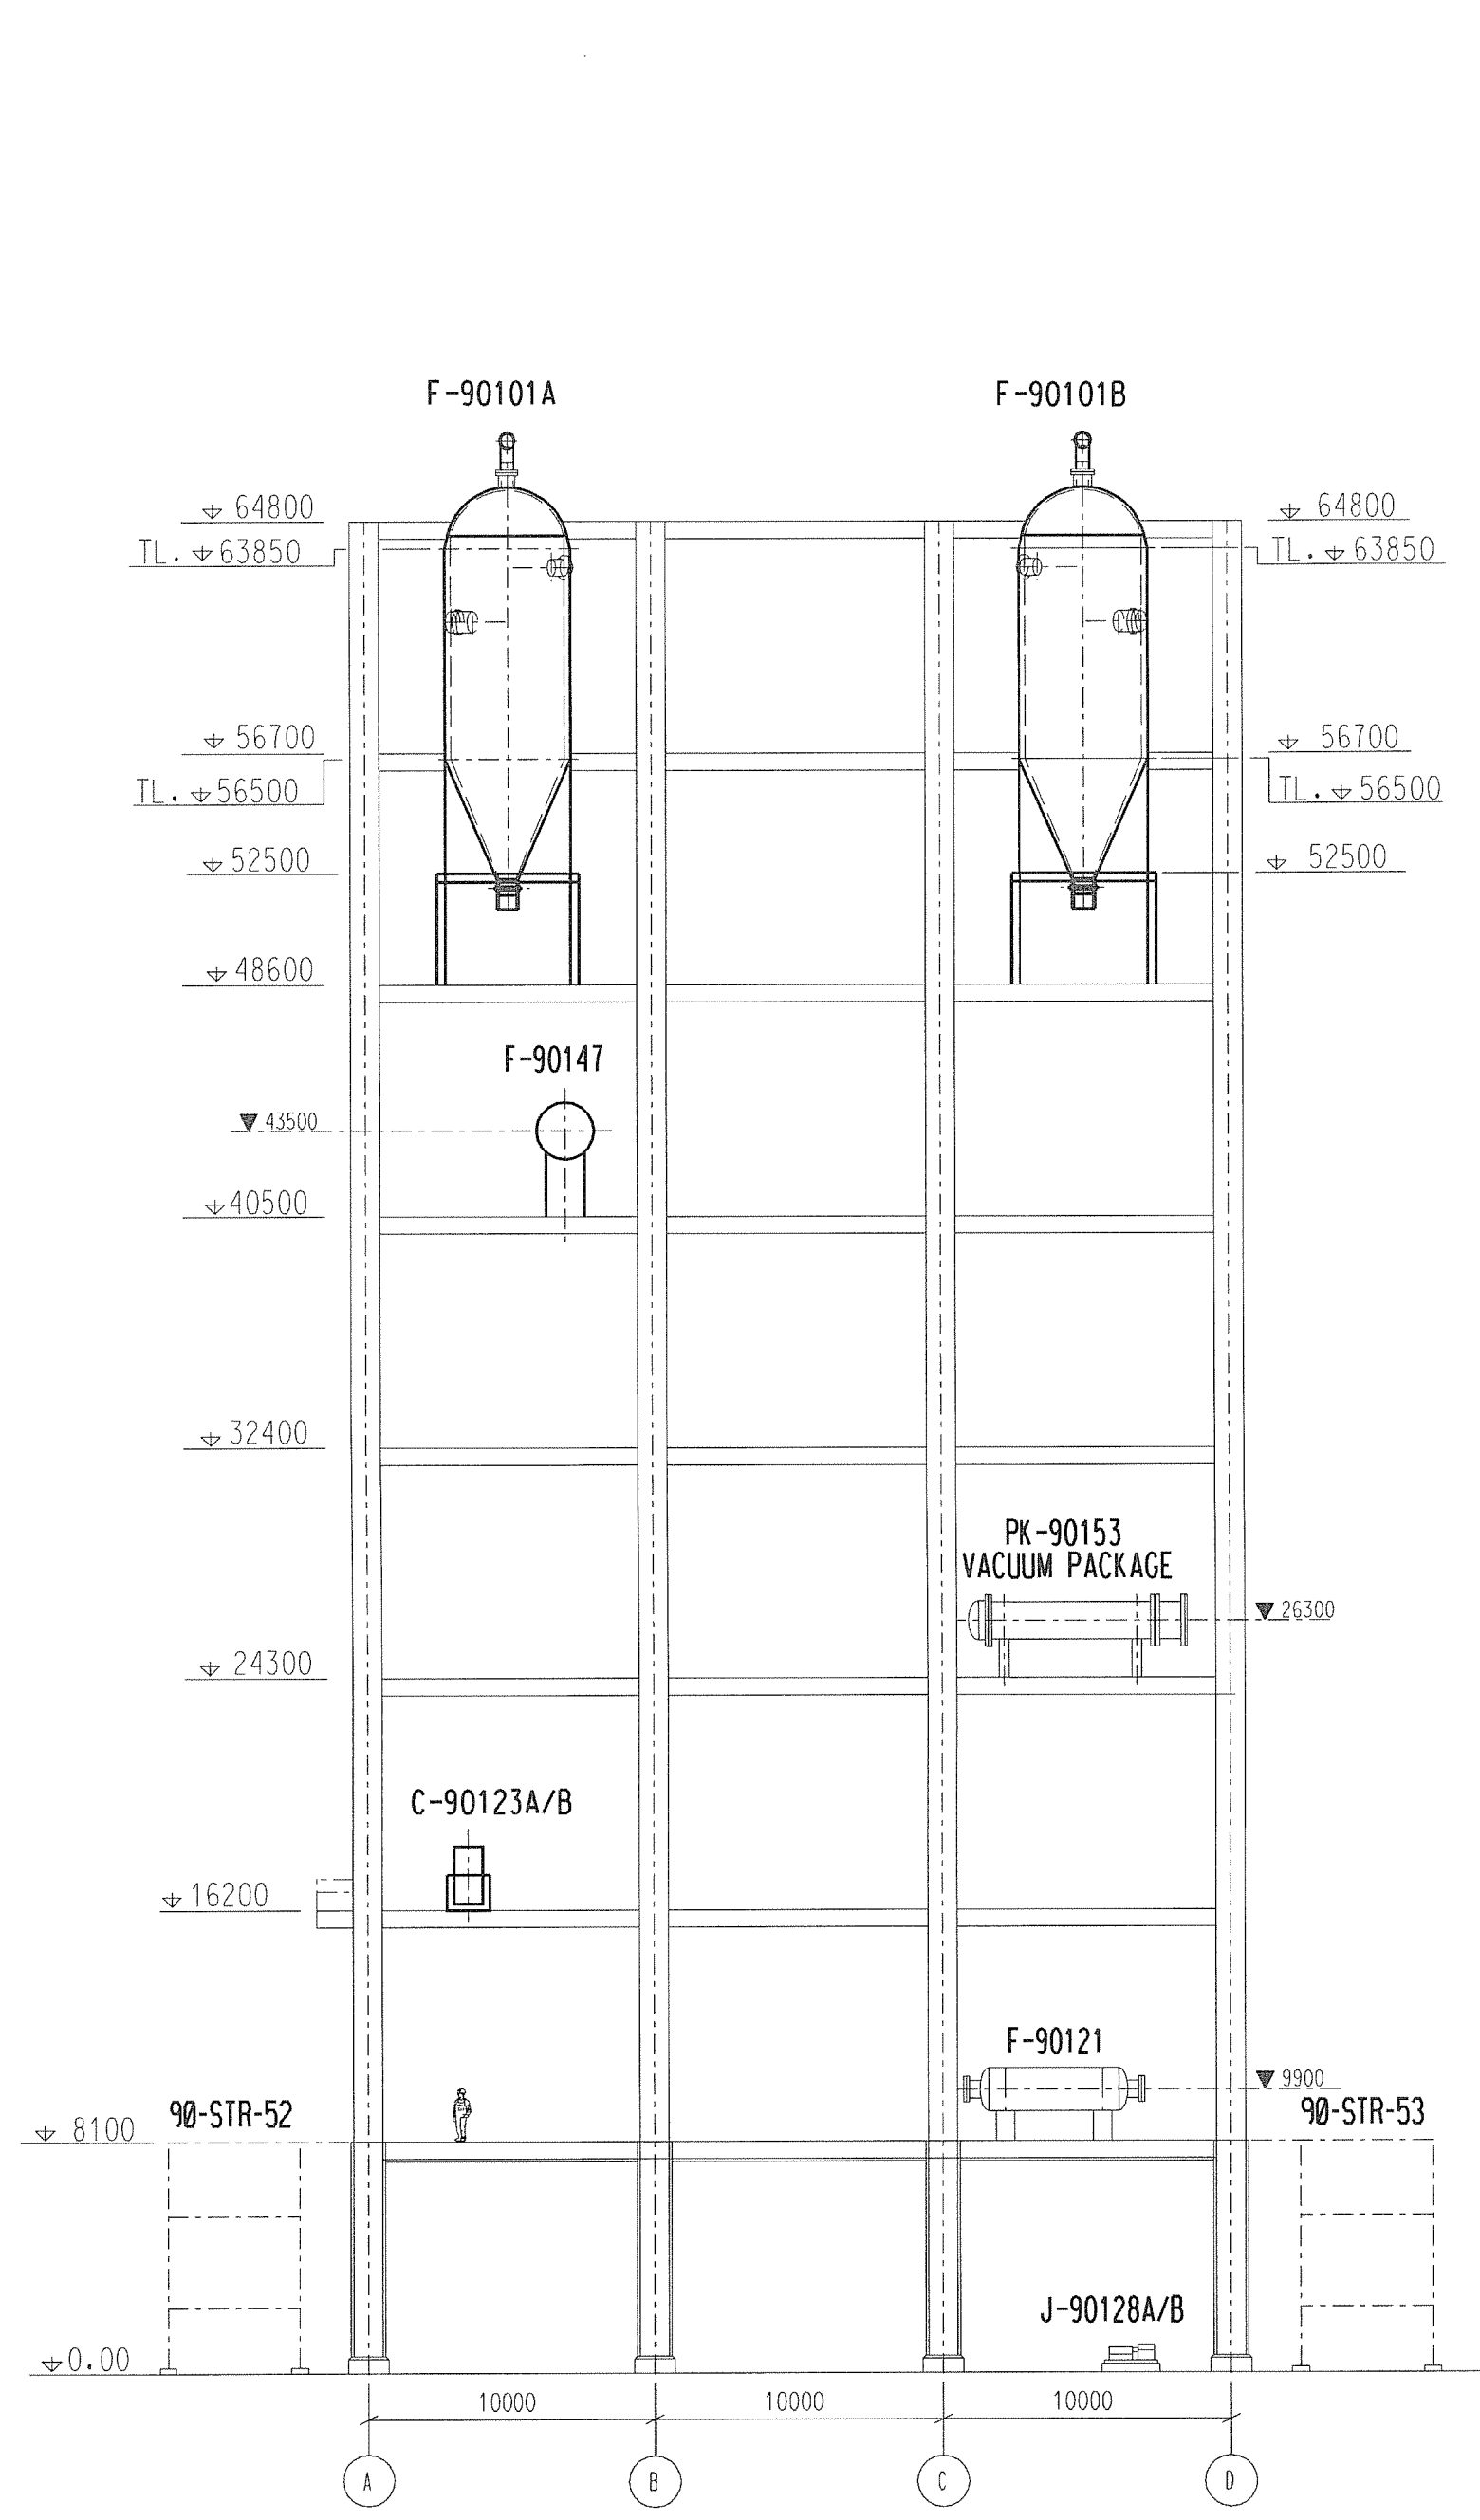


ALLINEAMENTO "104"

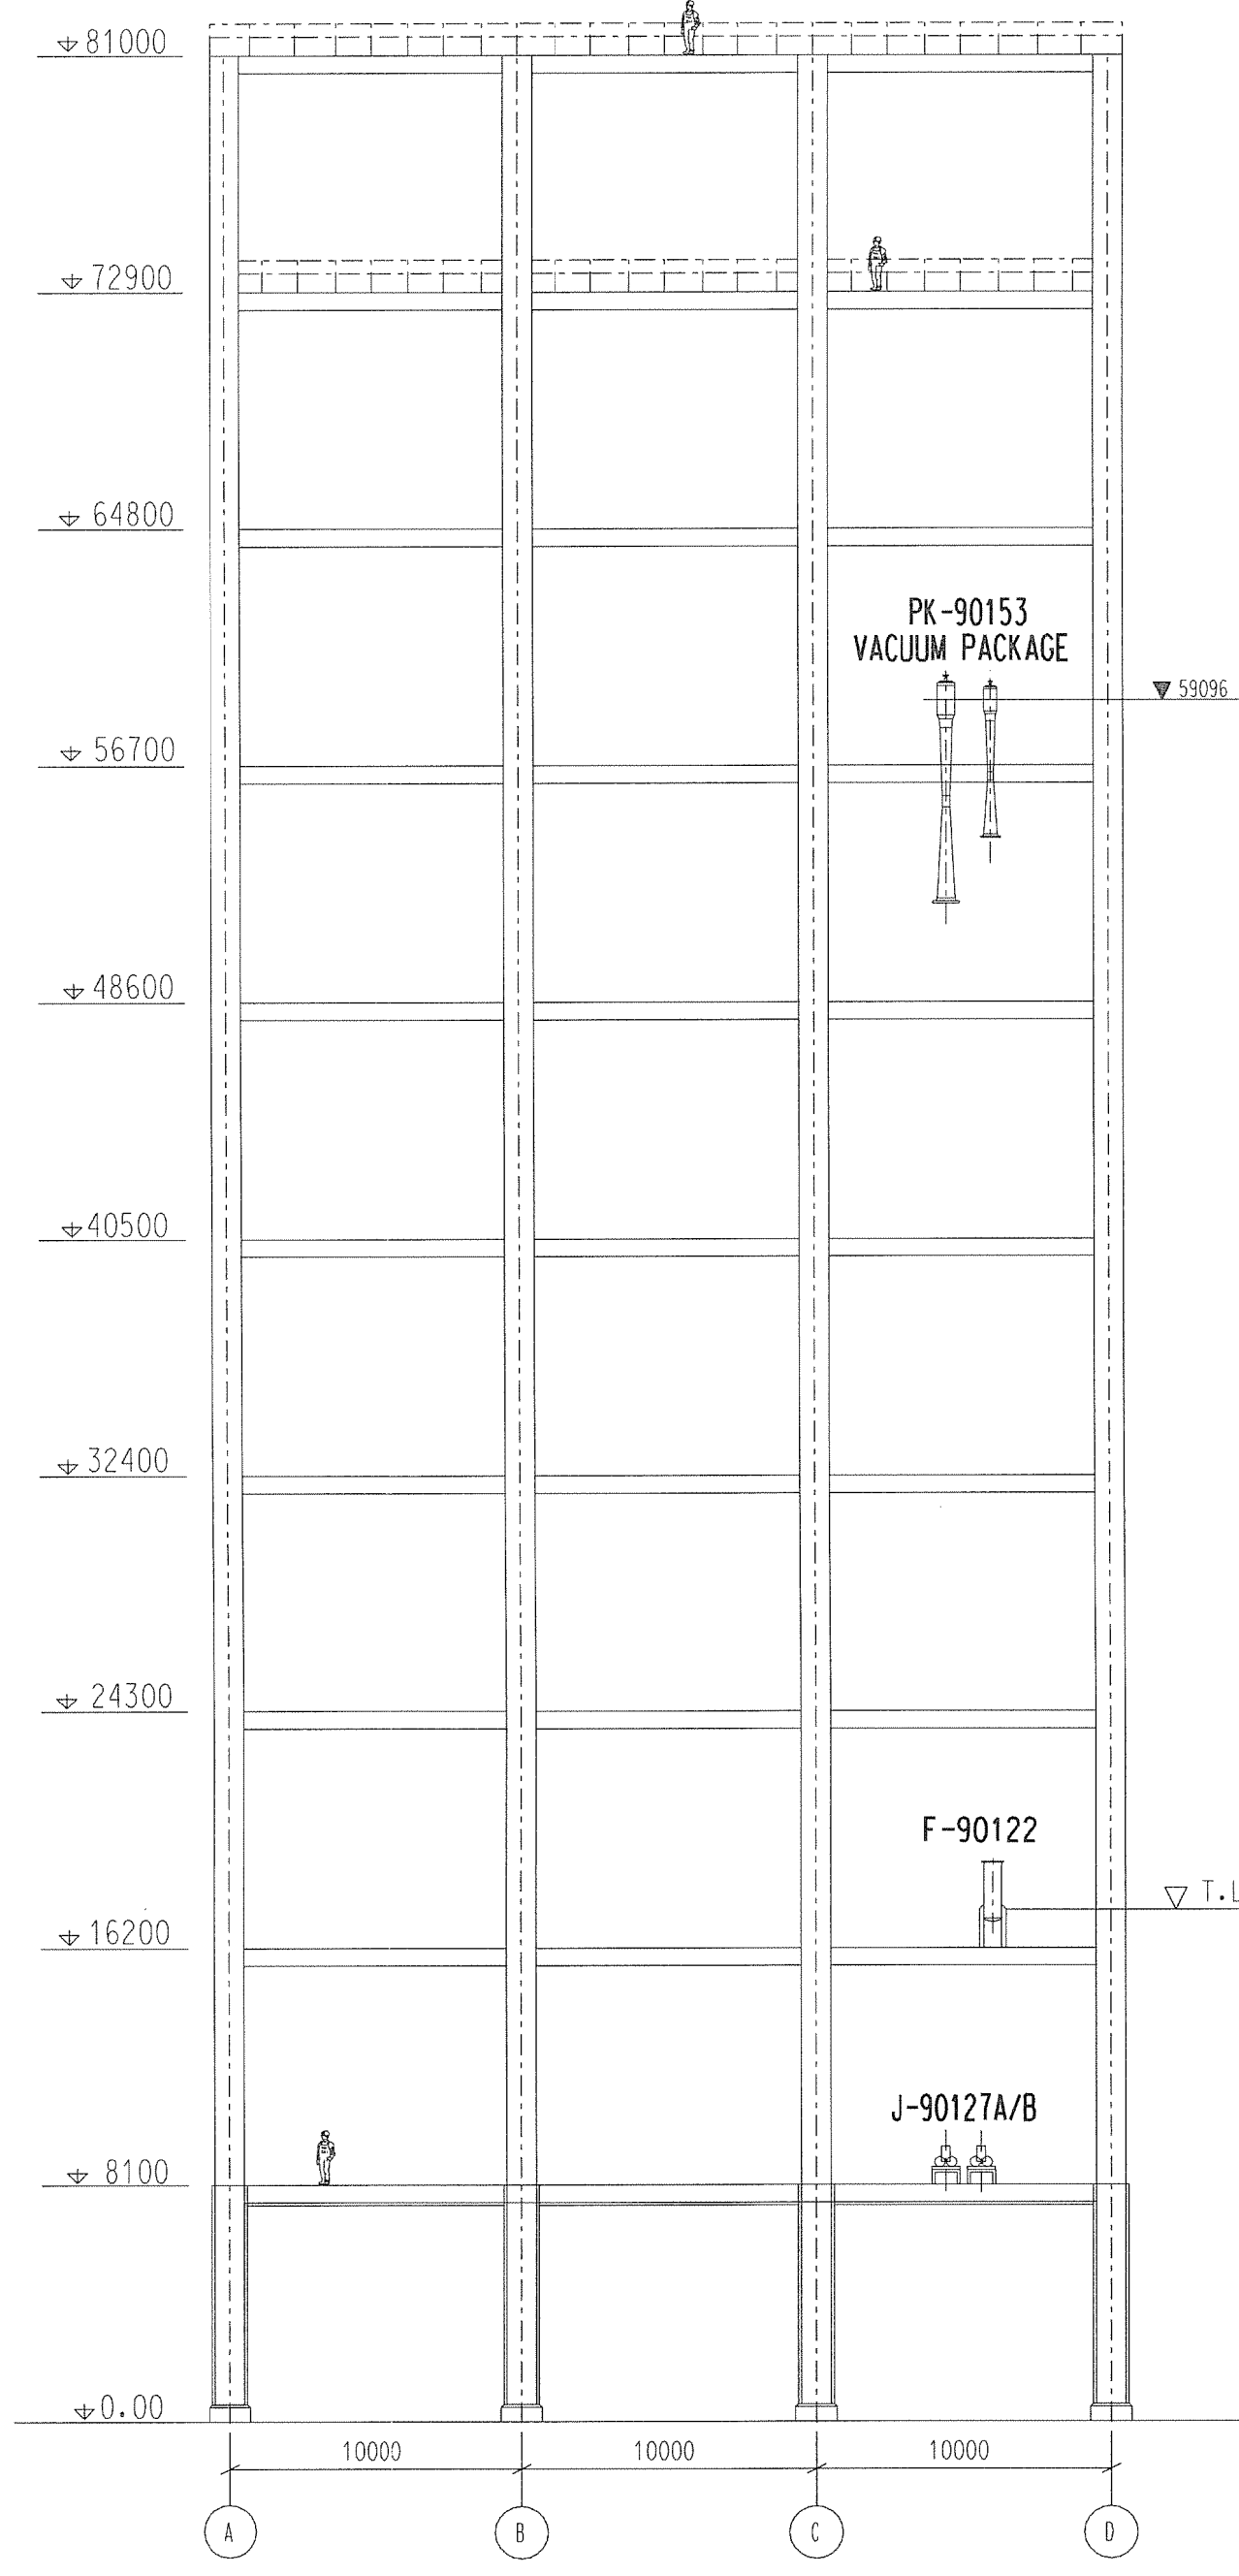


ALLINEAMENTO "103"

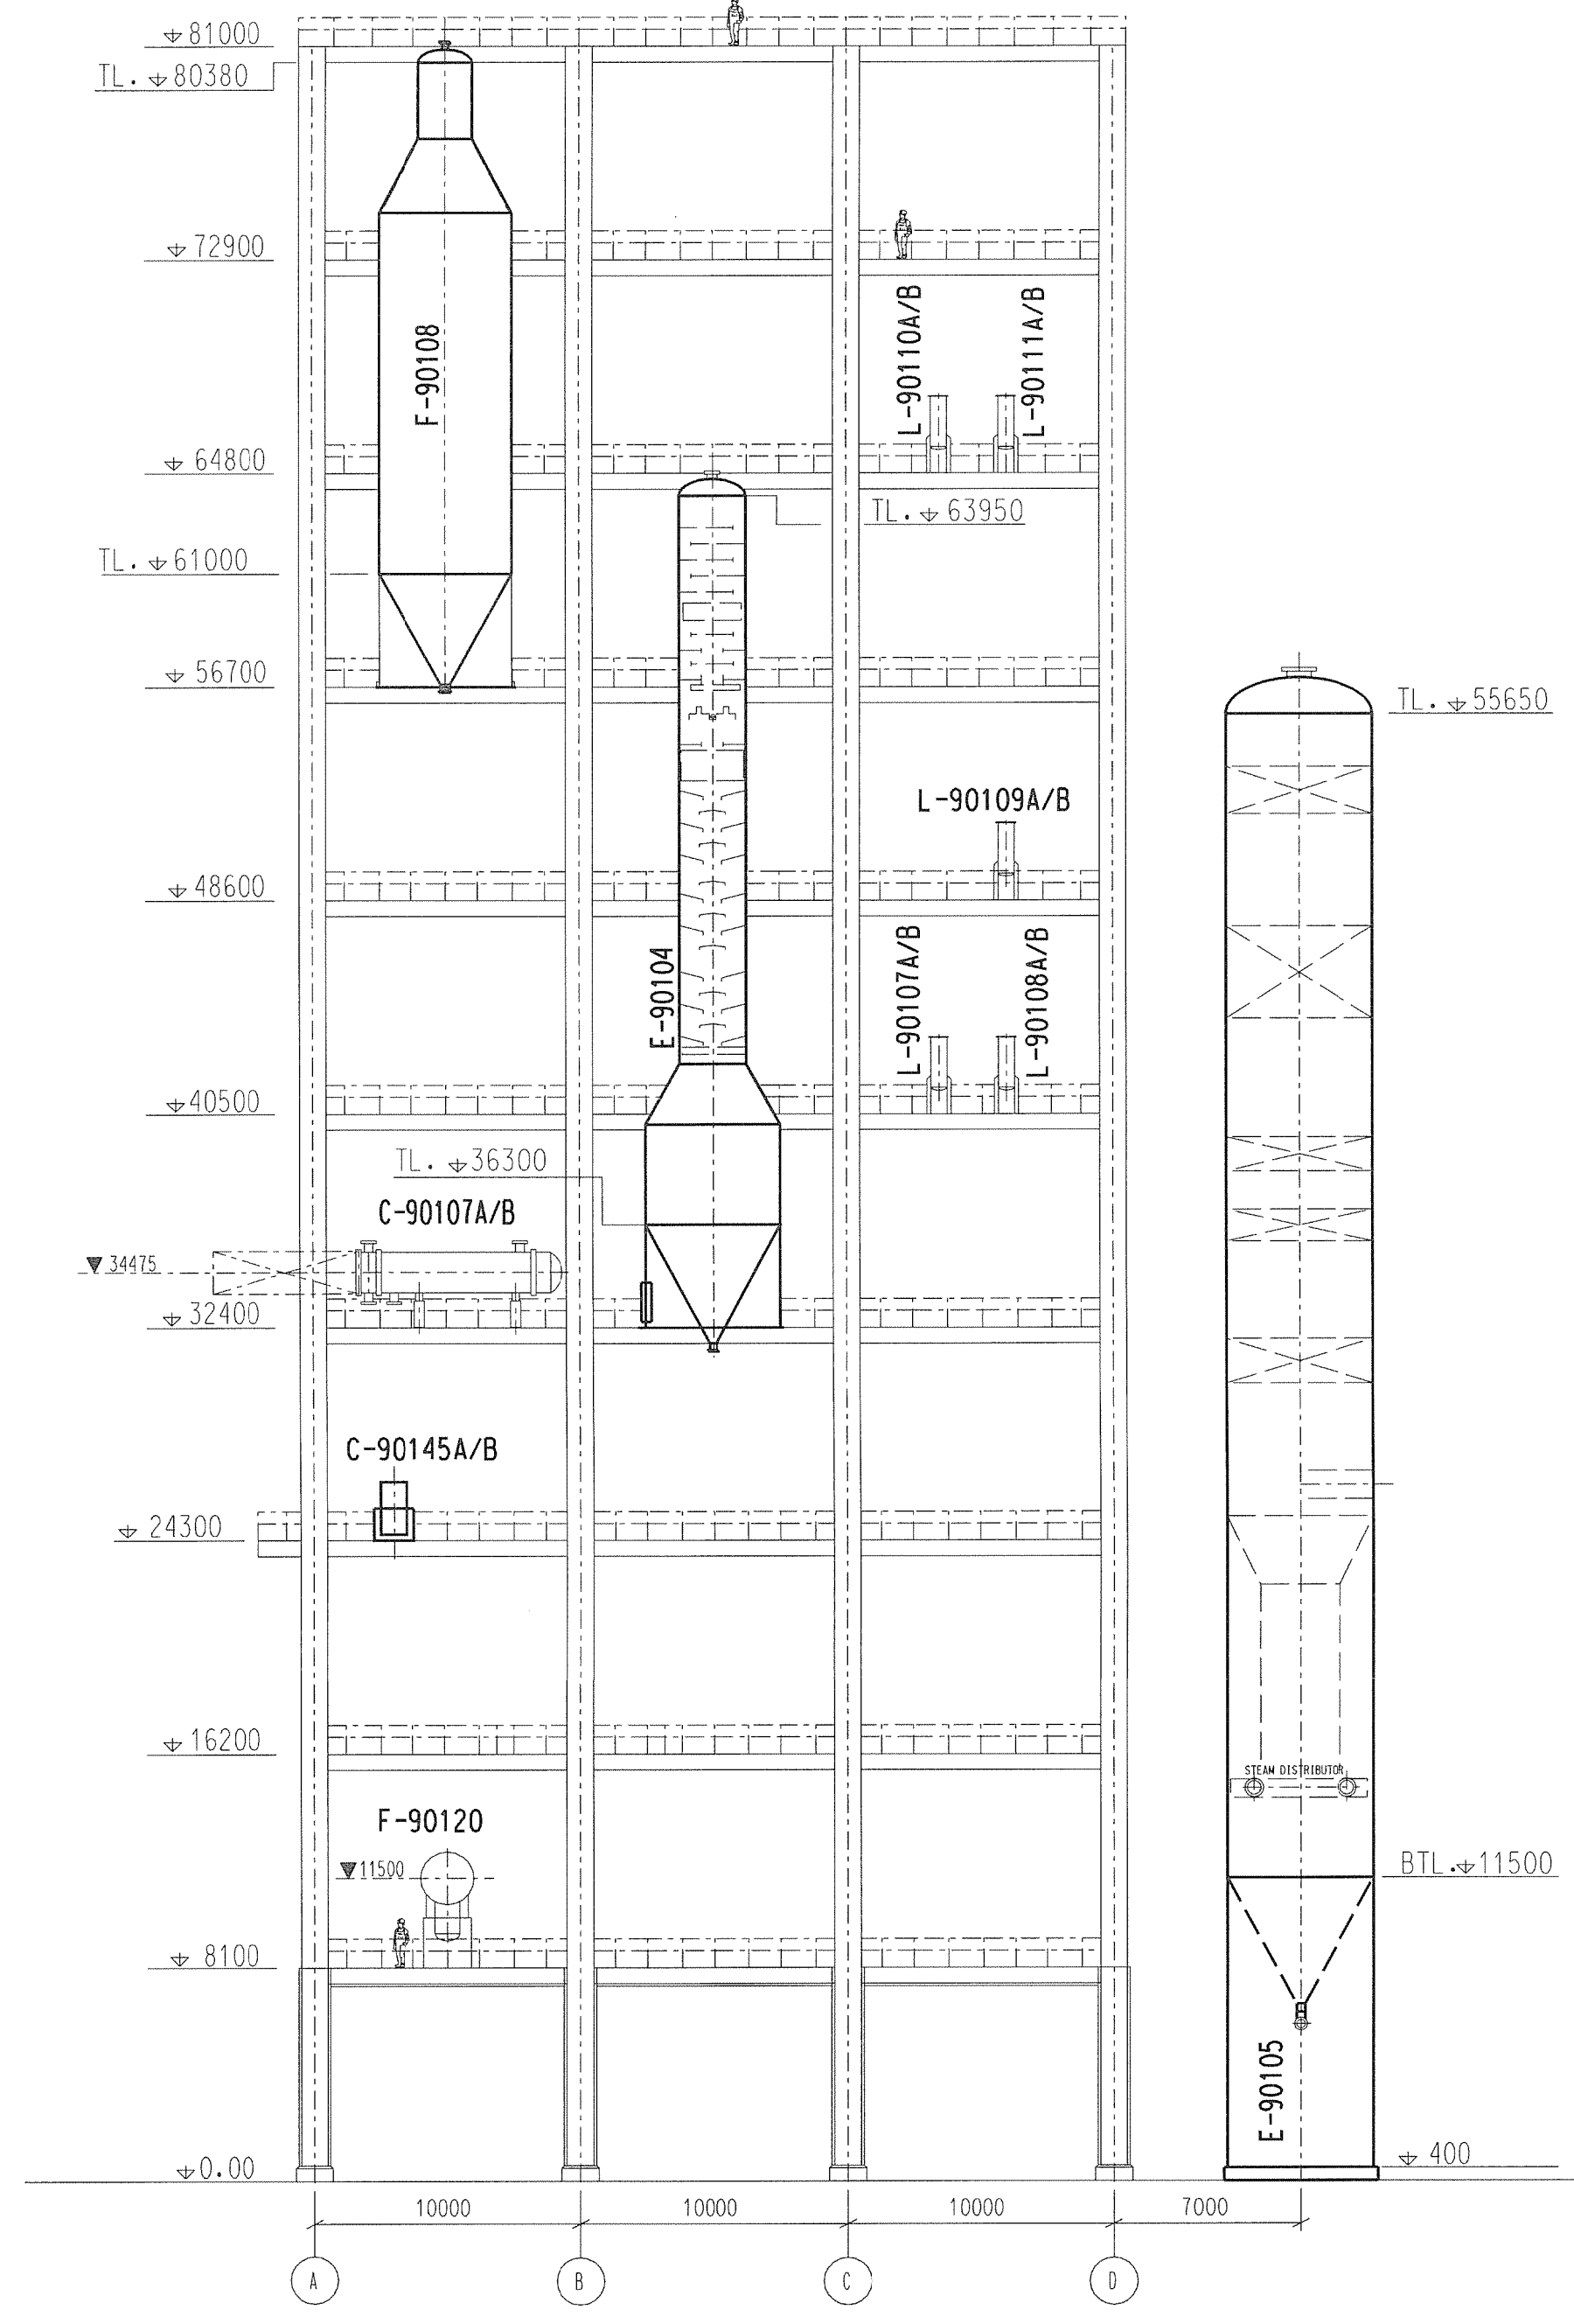


ALLINEAMENTO "102"

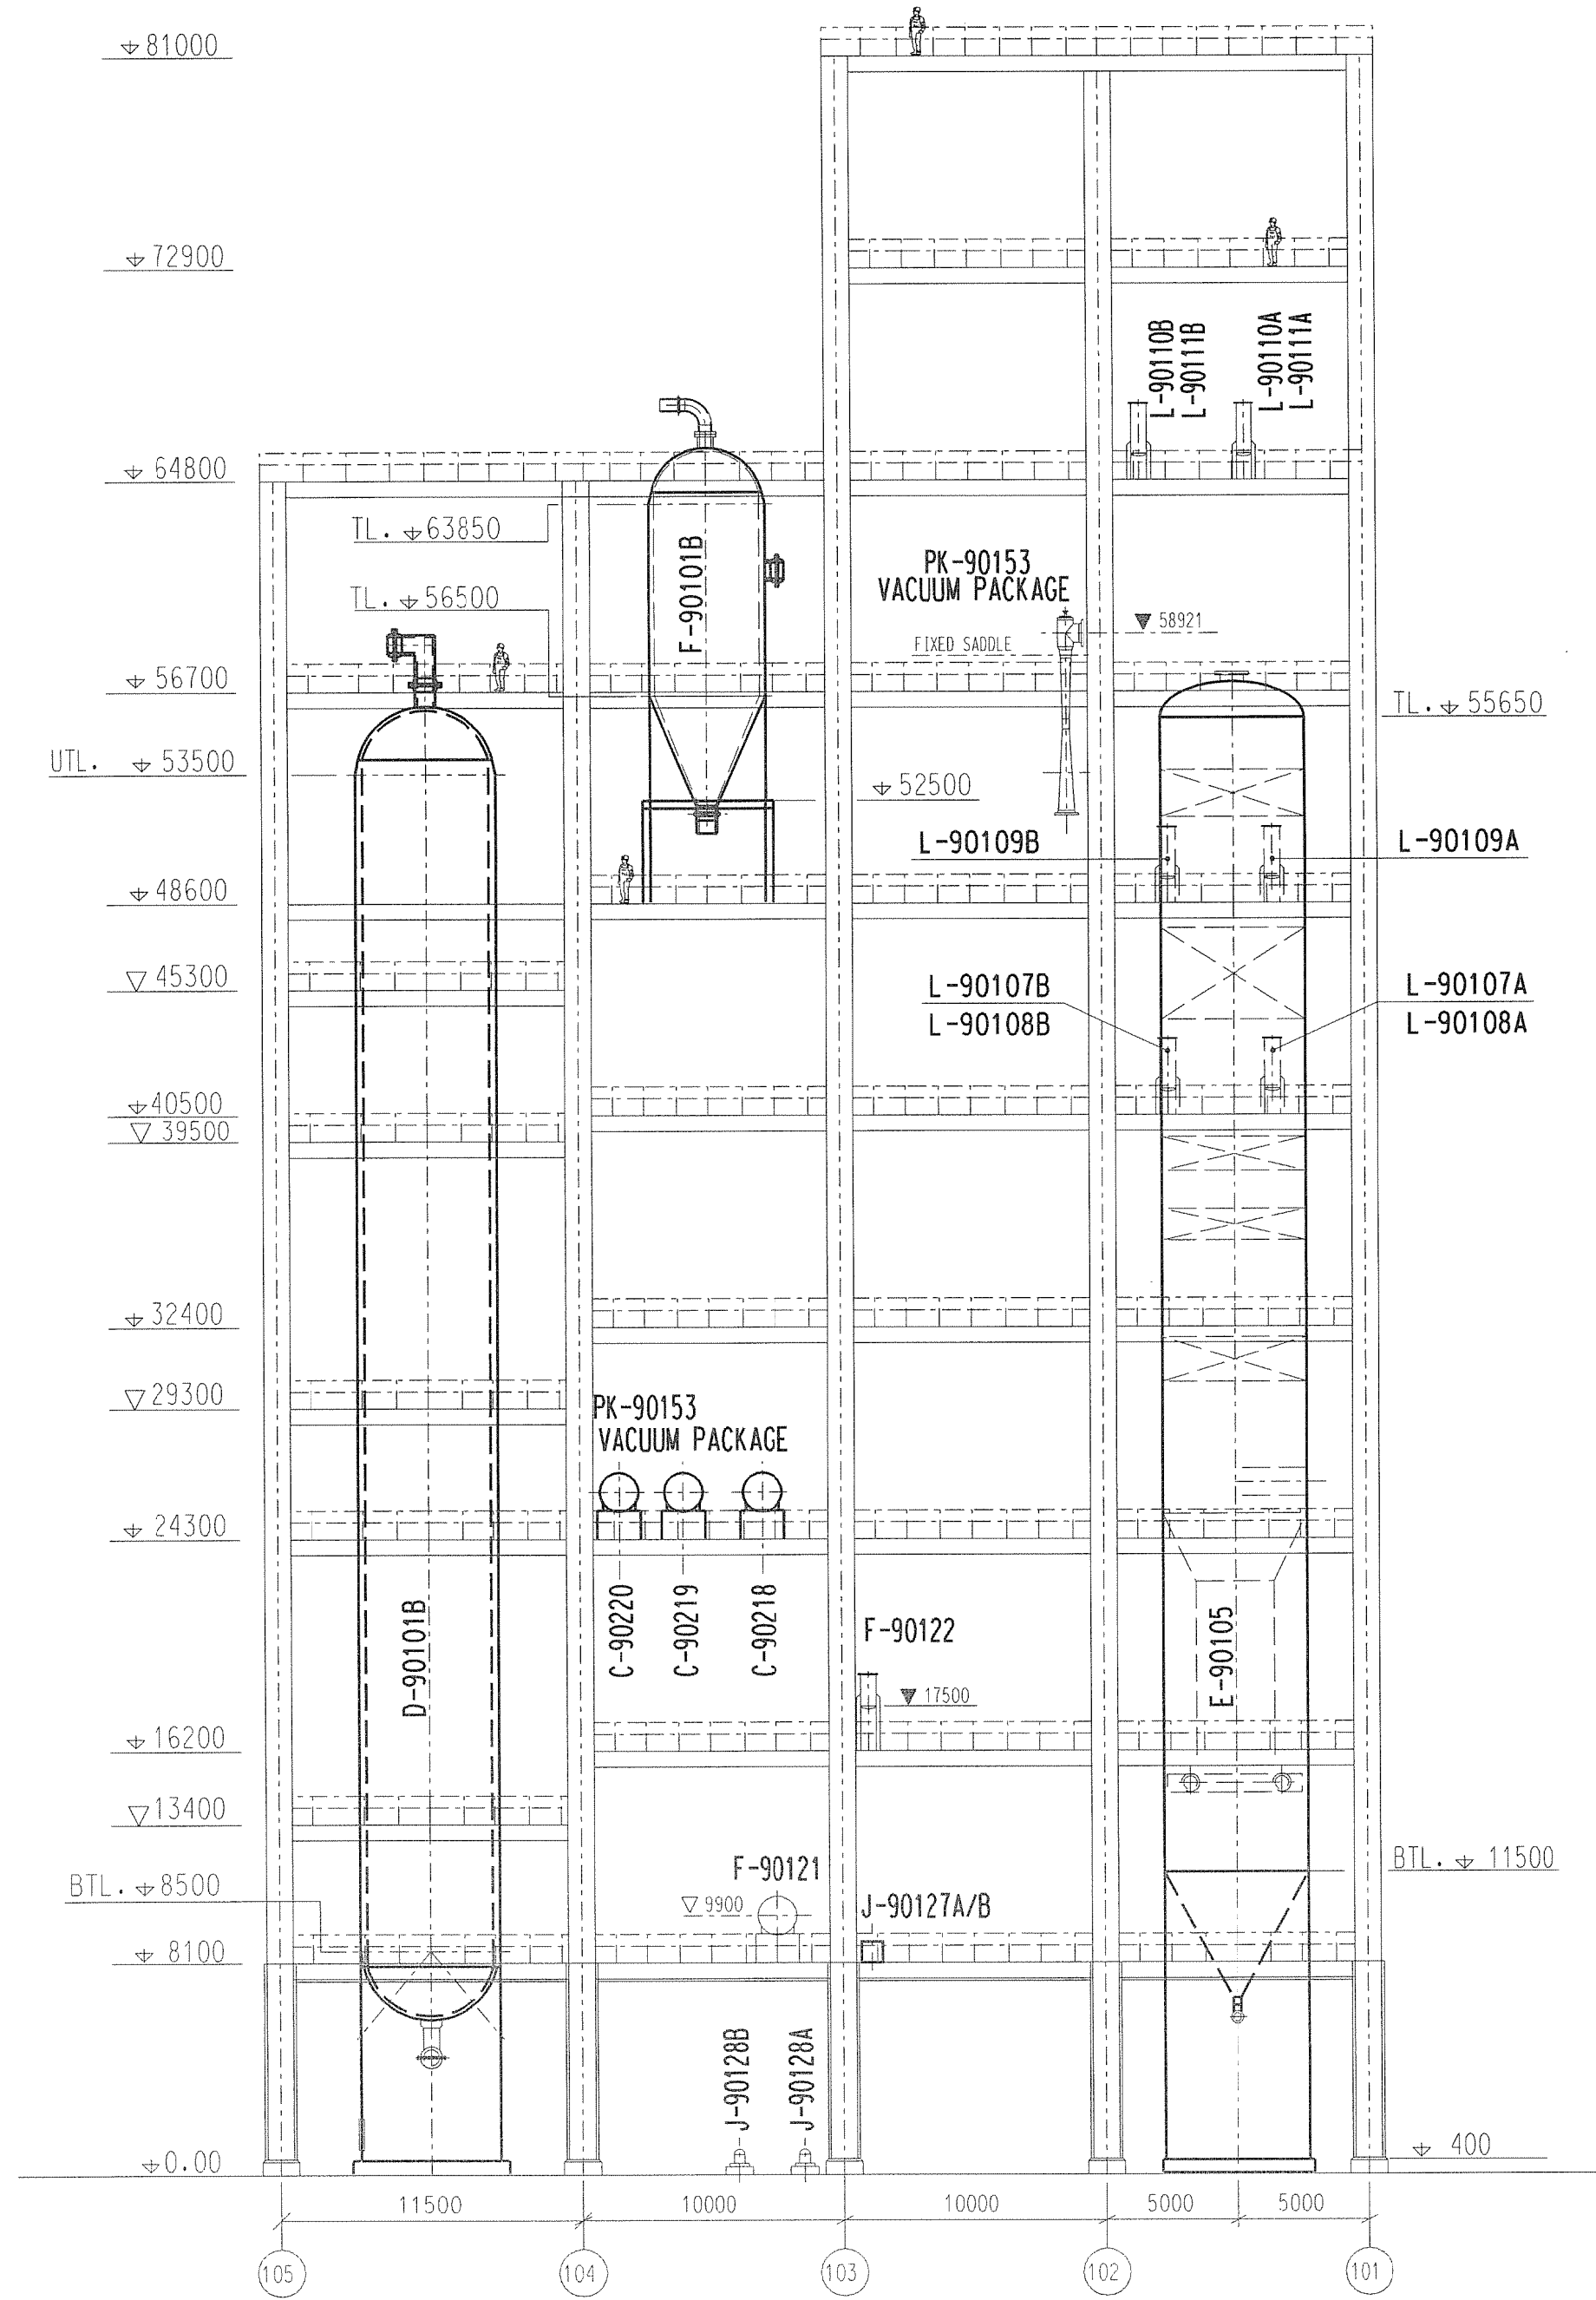

ALLINEAMENTO "D"

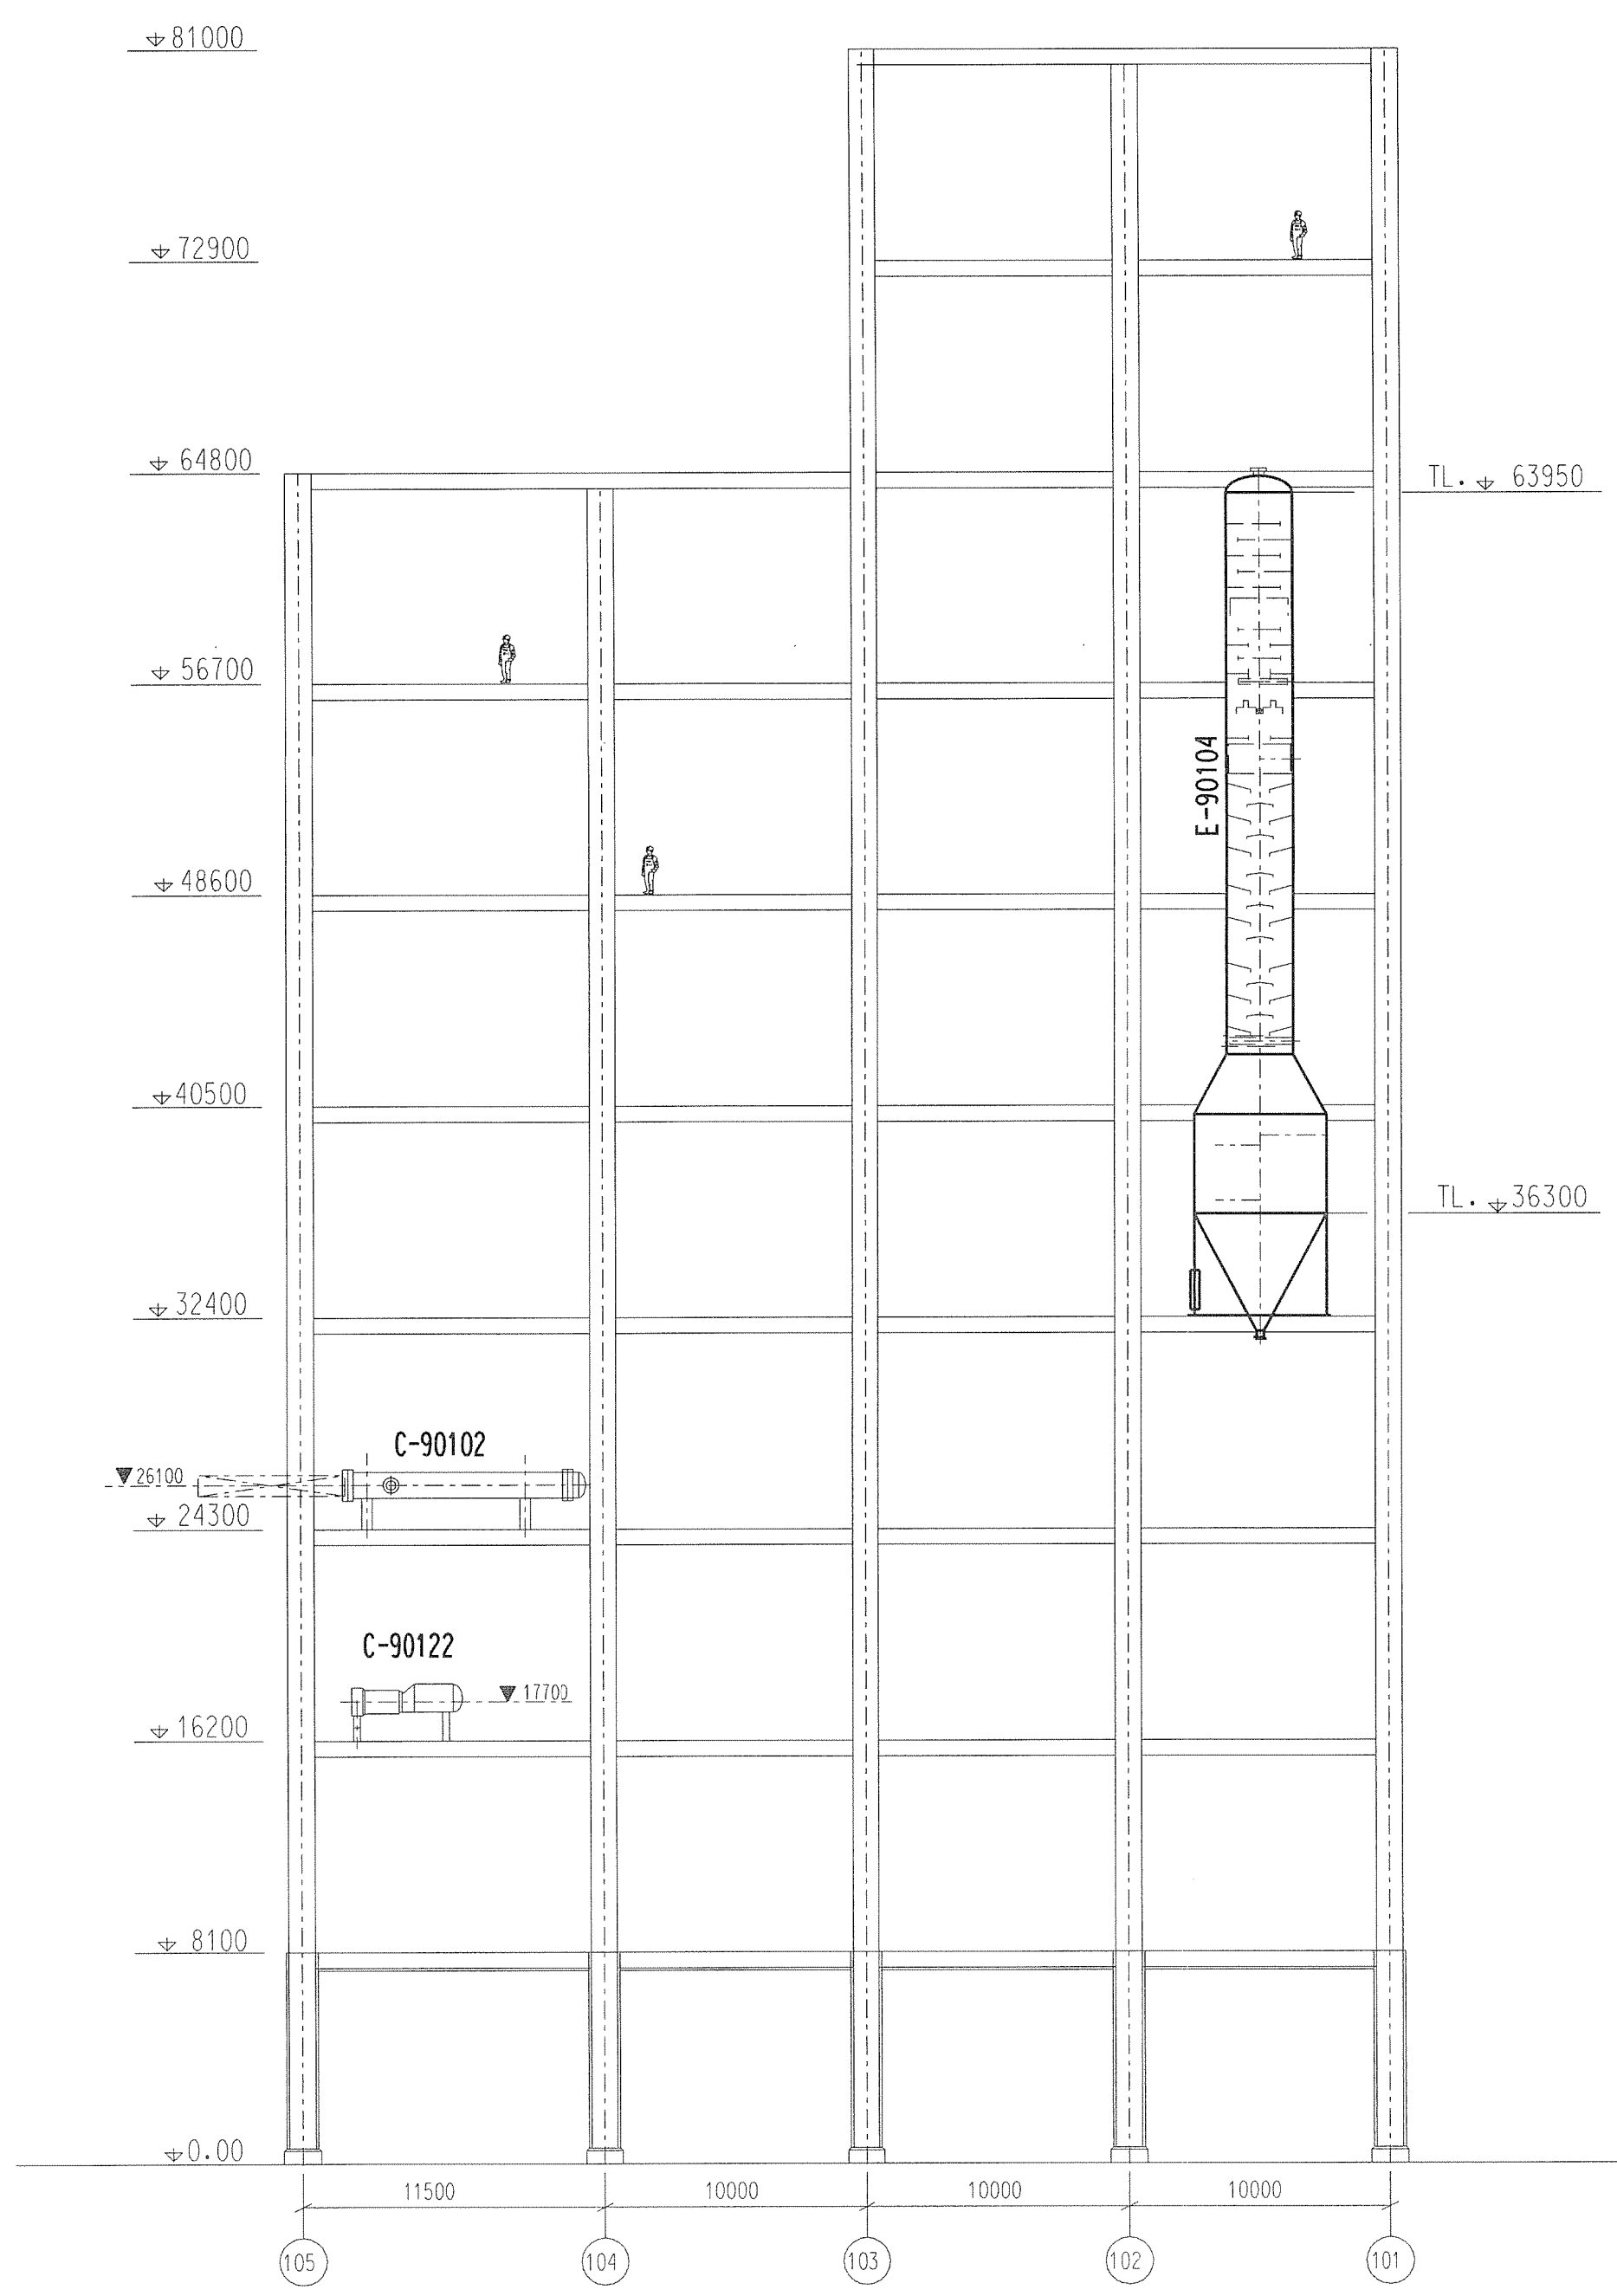


ALLINEAMENTO "C"

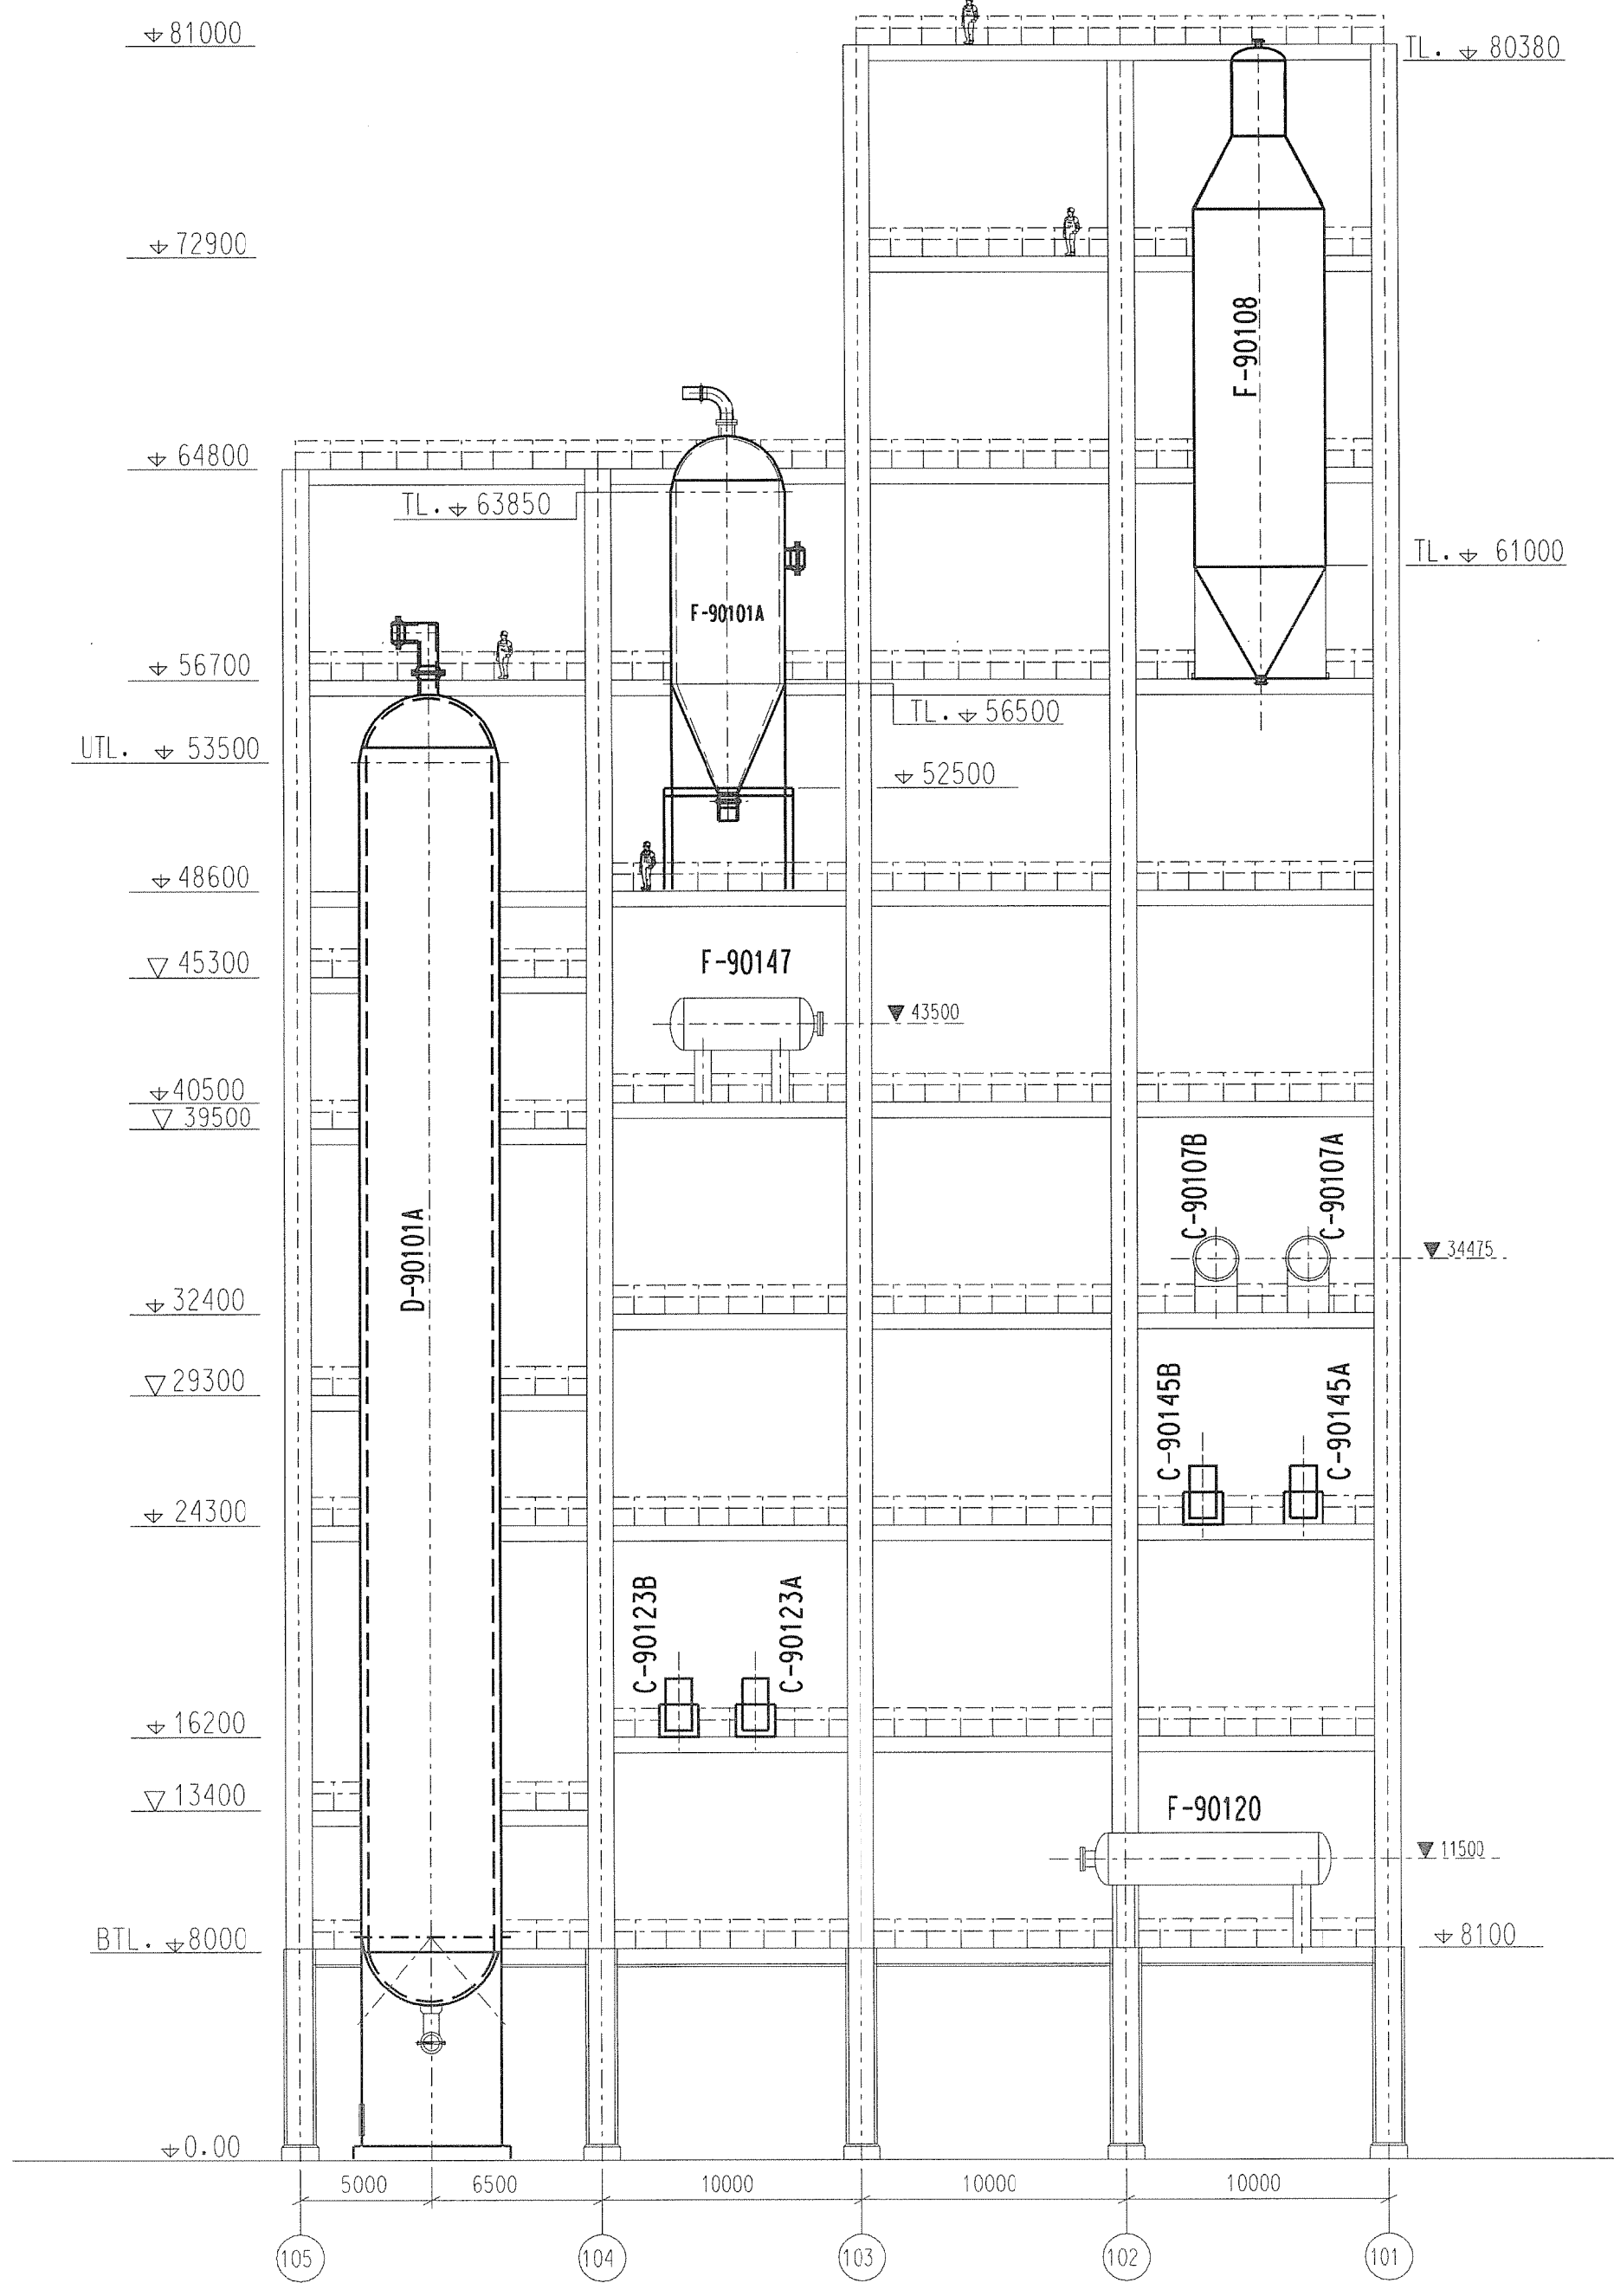

ALLINEAMENTO "B"



PIANTA CHIAVE

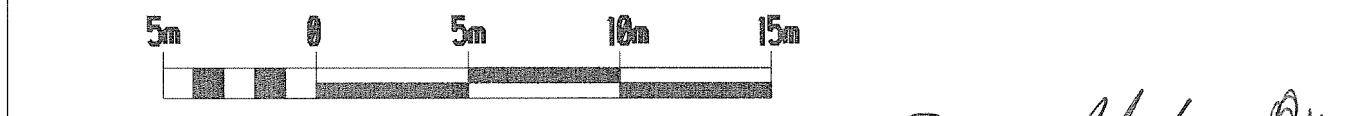

Rev.	Date	Description	Prepared	Checked	Approved
R1	23/02/08	REVISIONE GENERALE	BRUNELLO	CEREDA	CUNEO
R4	19/03/08	EMISSIONE PER COSTRUZIONE	BRUNELLO	CEREDA	CUNEO
R3	24/07/09	EMISSIONE PER COMMENTI	BRUNELLO	CEREDA	CUNEO
R2	15/05/09	EMISSIONE PER APPROVAZIONE	CEREDA	SABBA	CUNEO
R1	18/12/08	EMISSIONE FIANLE PER FIEO	CEREDA	SABBA	CUNEO
R0	17/01/08	EMISSIONE PER COMMENTI	CEREDA	SABBA	CUNEO

Eni S.p.A. Divisione Refining & Marketing
Raffineria di Sannazzaro

PROJECT: IMPIANTO EST ED UNITA' ASSOCIATE
FERRERA ERBOGNONE (PV)

TITLE: EST PLOT PLAN - UNIT 90
ELEVATIONS

JOB. No.	P31770	SCALE	1:2500
Dwg. No.	90-GB-A-64033	Sheet	2 of 2