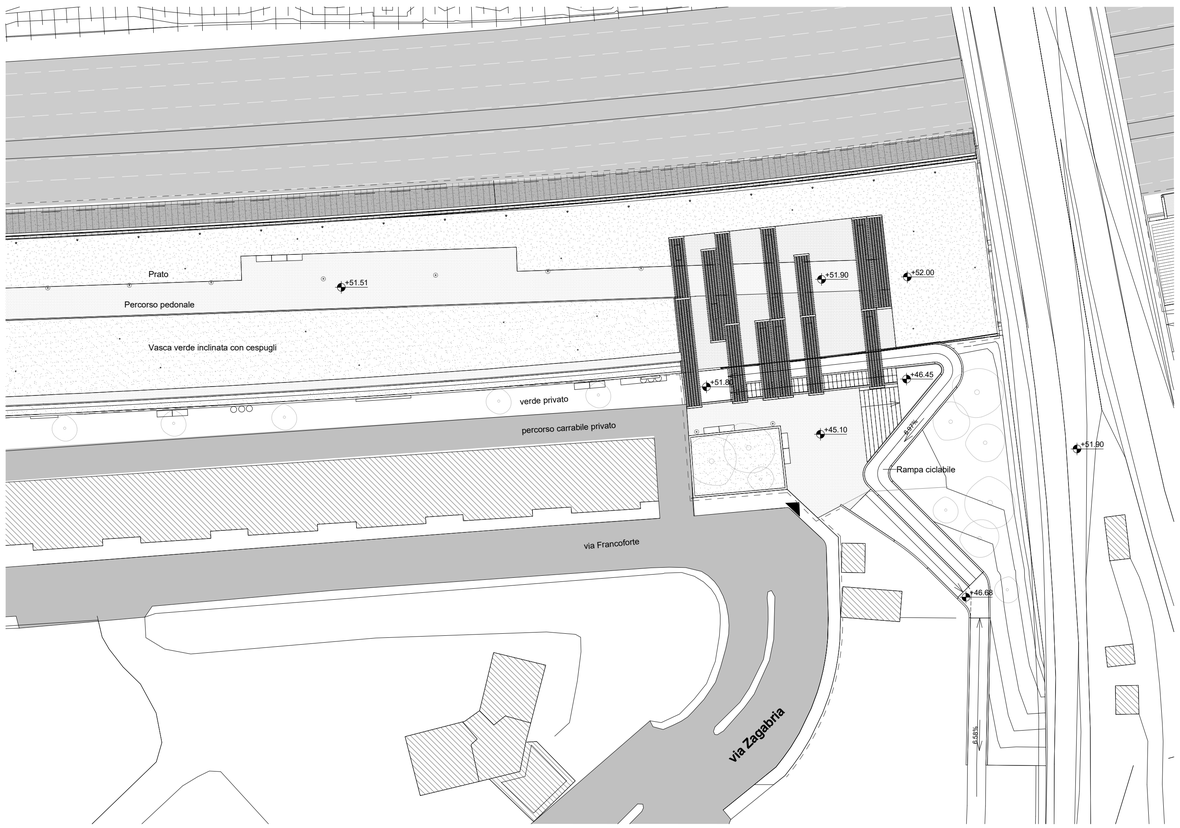

1 Pianta Accesso via Francoforte
Scala 1 : 500

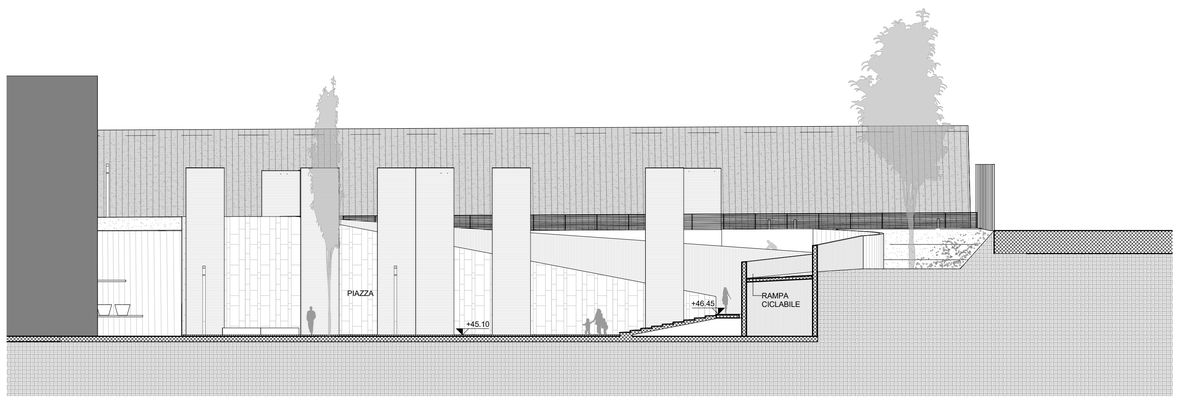

2 Sezione
Scala 1 : 200

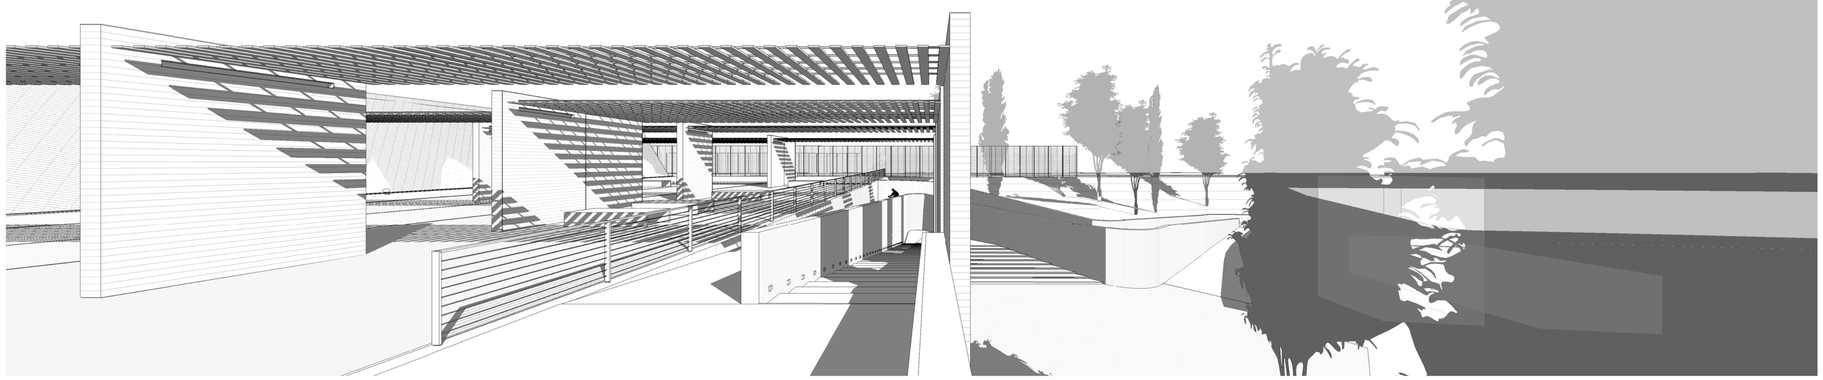

3 Vista dalla galleria
Scala

4 Vista dalla rampa

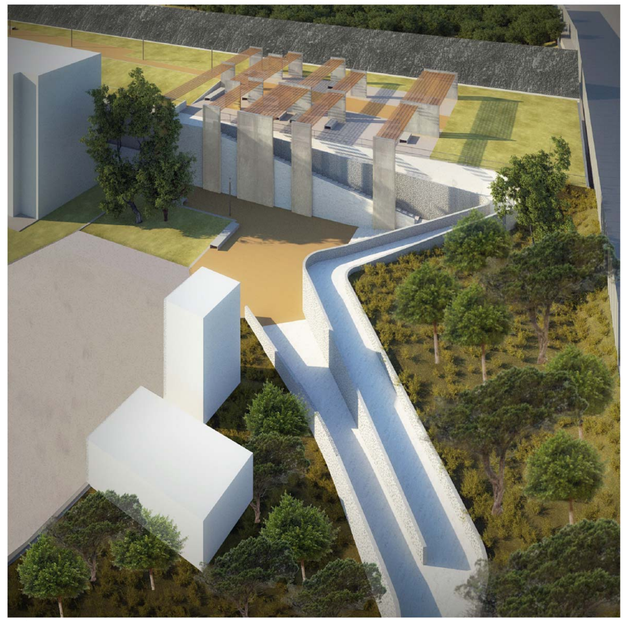

5 Vista generale

LEGENDA

SIMBOLI GRAFICI

+99.99 QUOTA PAVIMENTO FINITO

+99.99 QUOTA SEZIONE PAVIMENTO FINITO

NUMERO DISEGNO
1 Titolo disegno
Scala 1:xxx

ST-SL (TRASVERSALE - LONGITUDINALE)
SX Y IDENTIFICATIVO SEZIONI
A-B-C (TRATTI)

NUMERO DETTAGLIO
D 1 / 101 RIQUADRO RIFERIMENTO DETTAGLIO
NUMERO TAVOLA

0.1% PENDENZA

MATERIALI

PAVIMENTI
- CEMENTO ARMATO
- MURATURA
- TERRA
- VERDE ESTENSIVO
- VERDE INTENSIVO
- PAVIMENTAZIONE IN CEMENTO CON ADDITIVO COLORE TIPO 1
- PAVIMENTAZIONE IN CEMENTO CON ADDITIVO COLORE TIPO 2
- PAVIMENTAZIONE IN CALCESTRE

RIVESTIMENTI
- PANNELLO IN CORTEN FONOASSORBENTE
- PANNELLO CORTEN
- LAMIERA STIRATA AIRPORT
- PIETRA

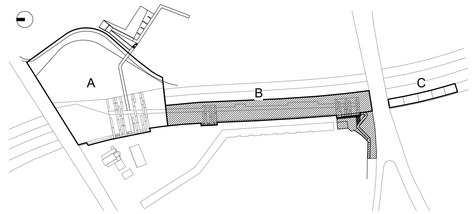

autostrade per l'italia

AUTOSTRADA (A14): BOLOGNA-BARI-TARANTO

TRATTO: BOLOGNA BORGO PANIGALE - BOLOGNA SAN LAZZARO

POTENZIAMENTO IN SEDE DEL SISTEMA AUTOSTRADALE
E TANGENZIALE DI BOLOGNA

PROGETTO DEFINITIVO

A1 CORPO AUTOSTRADALE

OPERE D'ARTE MAGGIORI

GALLERIA FONICA SAN DONNINO
Progetto Architettonico

Collegamento con rampa ciclabile da Via Francoforte

IL PROGETTISTA SPECIALISTICO	IL RESPONSABILE INTEGRAZIONE PRESTAZIONI SPECIALISTICHE	IL DIRETTORE TECNICO
Arch Enrico Francesconi Ord. Arch. Milano N. 16888 RESPONSABILE ARCHITETTURA E PAESAGGIO	Ing. Raffaele Rinaldesi Ord. Ingg. Macerata N. A1068	Ing. Orlando Mazza Ord. Ingg. Pavia N. 1496 PROGETTAZIONE NUOVE OPERE AUTOSTRADALI

CODICE IDENTIFICATIVO																				ORDINATORE
RIFERIMENTO PROGETTO						RIFERIMENTO DIRETTORIO														
Codice Commessa		Lotto; Sub-Proj. Cod. Appalto		Fase		Capitolo		Paragrafo		Tipologia	WBS progressivo		PARTE D'OPERA			Tip.	Disciplina		Progressivo		Rev.
1	1	1	4	4	2	0	0	0	1	P	D	0 0 0 0 0 0 0 0 0 0 0 0 0 0 0 0				A	U	A	0	6	7	2	0 0	00
																								SCALA varie

	PROJECT MANAGER:		SUPPORTO SPECIALISTICO:		REVISIONI	
spea ENGINEERING gruppo Atlantia	Ing. Raffaele Rinaldesi Ord. Ingg. Macerata N. A1068		ABDR ARCHITETTI ASSOCIATI		n.	data
					0	GIU - 2017
					1	-
					2	-
	REDATTO	-	VERIFICATO	-	3	-
					4	-

	VISTO DEL COMMITTENTE	VISTO DEL CONCEDENTE
	autostrade per l'italia R.U.P. Ing. Marilisa Conte	Ministero delle Infrastrutture e dei Trasporti DIPARTIMENTO PER LE INFRASTRUTTURE, GLI AFFARI GENERALI ED IL PERSONALE STRUTTURA DI VIGILANZA SULLE CONCESSIONARIE AUTOSTRADALI

IL PRESENTE DOCUMENTO NON POTRA' ESSERE COPIATO, RIPRODOTTO O ALTRIMENTI PUBBLICATO, IN TUTTO O IN PARTE, SENZA IL CONSENSO SCRITTO DELLA SOC. AUTOSTRADE PER L'ITALIA S.P.A.. OGNI UTILIZZO NON AUTORIZZATO SARA' PERSEGUITO A NORMA DI LEGGE.
THIS DOCUMENT MAY NOT BE COPIED, REPRODUCED OR PUBLISHED, EITHER IN PART OR IN ITS ENTIRETY, WITHOUT THE WRITTEN PERMISSION OF SOC. AUTOSTRADE PER L'ITALIA S.P.A.. UNAUTHORIZED USE WILL BE PROSECUTED BY LAW.