




1 Planimetria generale
Scala 1: 500

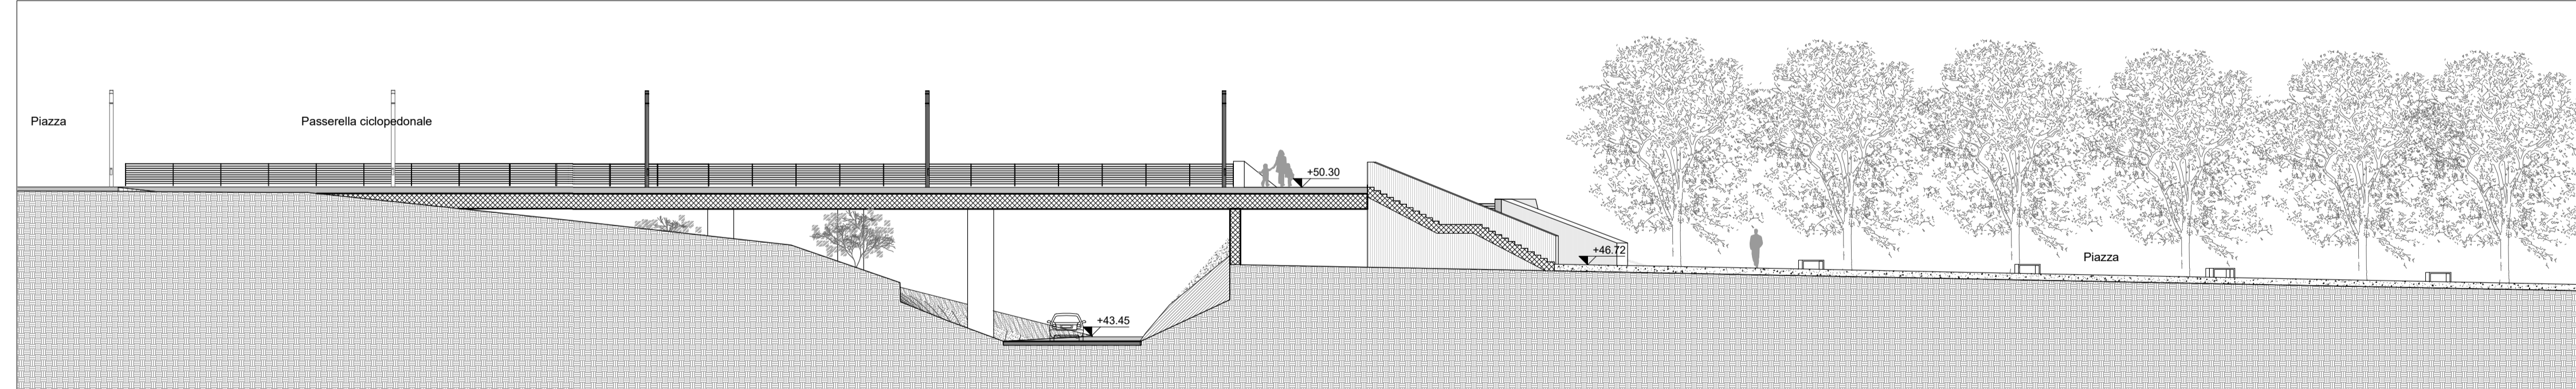

2 Sezione Rampa Arboreto
Scala 1: 200

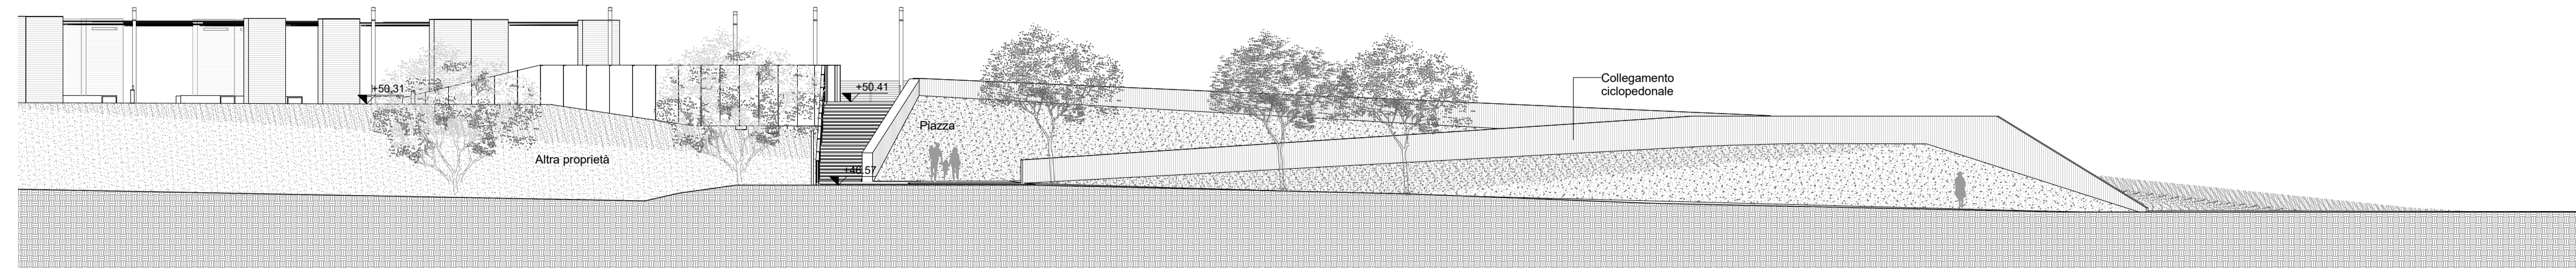

3 Prospetto Rampa Arboreto A1
Scala 1: 200

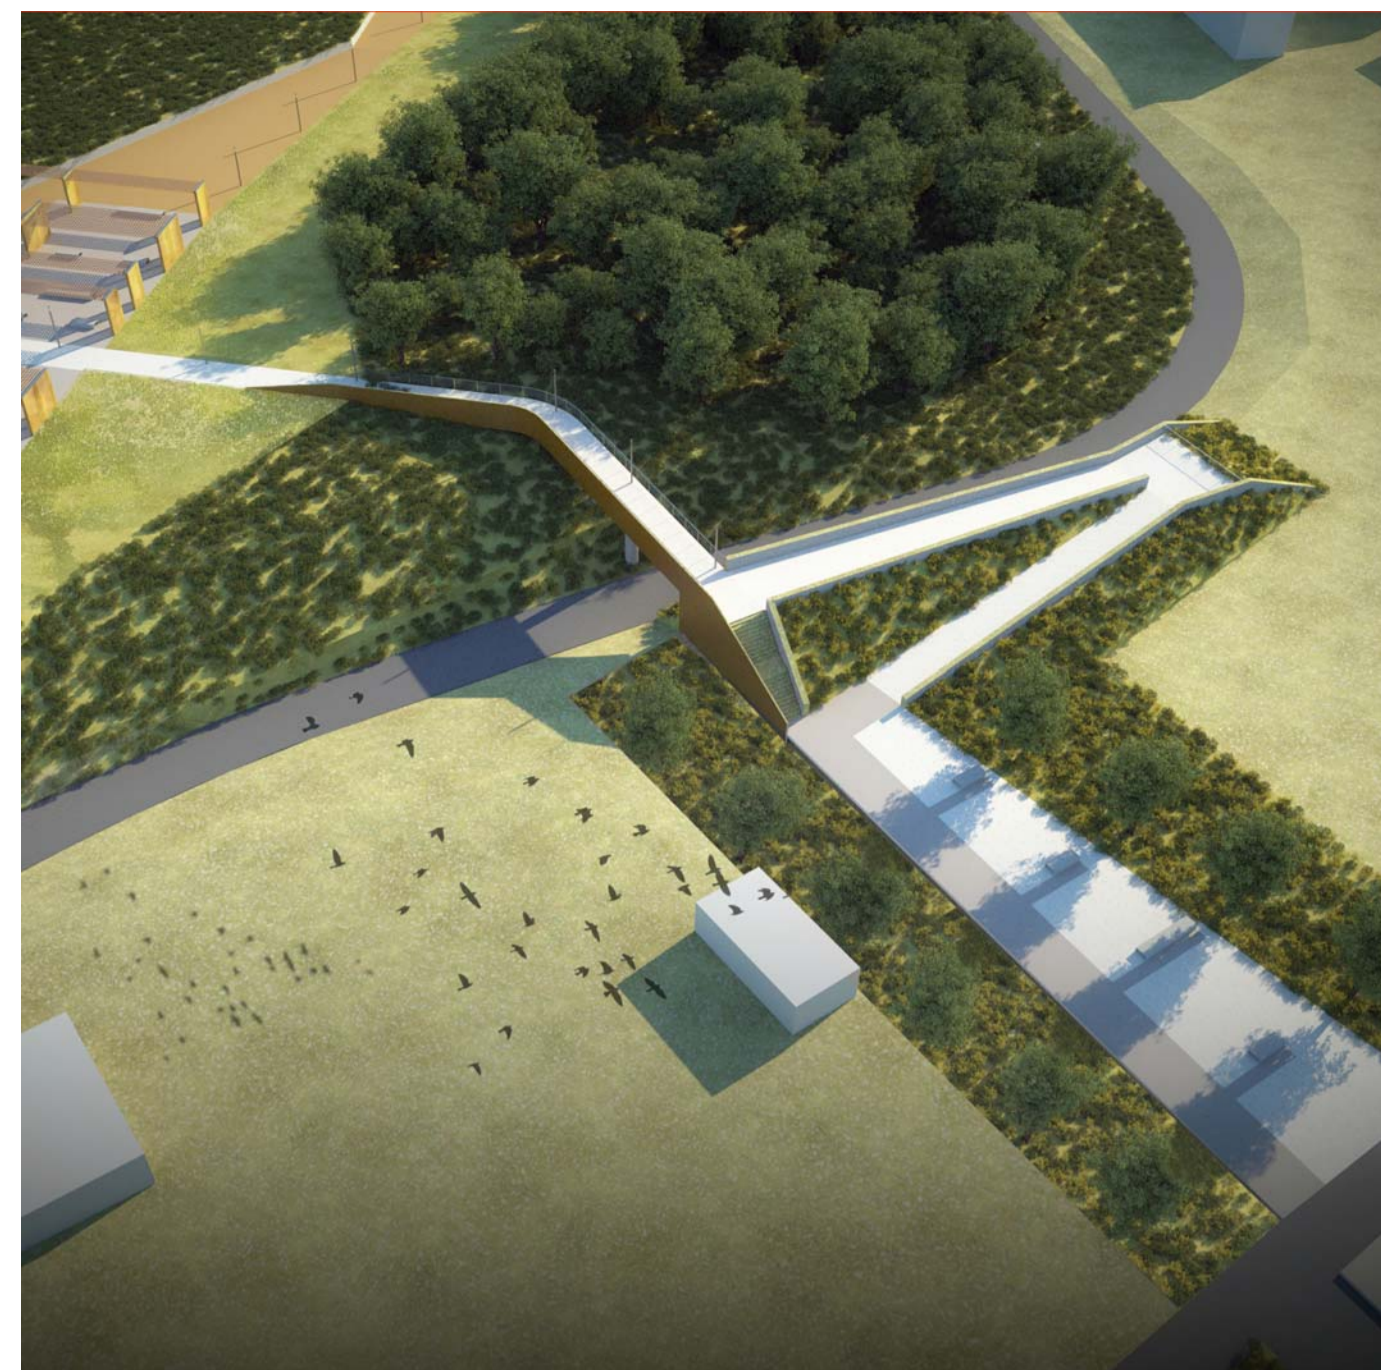


4 Vista generale



5 Vista dalla piazza

LEGENDA	
SIMBOLI GRAFICI	MATERIALI
↖ +99.99 ↘ +99.99	QUOTA PAVIMENTO FINITO QUOTA SEZIONE PAVIMENTO FINITO
1	TITOLO disegno Scala 1:xxx
SX Y	IDENTIFICATIVO SEZIONI A-B-C (TRAATTI)
D 1 101	NUMERO DETTAGLIO RIQUADRO RIFERIMENTO DETTAGLIO NUMERO TAVOLA
0.1%	PENDENZA
	PAVIMENTI
	CEMENTO ARMATO
	MURATURA
	TERRA
	VERDE ESTENSIVO
	VERDE INTENSIVO
	PAVIMENTAZIONE IN CEMENTO CON ADDITIVO COLORE TIPO 1
	PAVIMENTAZIONE IN CEMENTO CON ADDITIVO COLORE TIPO 2
	PAVIMENTAZIONE IN CALCESTRE
	RIVESTIMENTI
	PANNELLO IN CORTEN FONDOASSORBENTE
	PANNELLO CORTEN
	LAMIERA STRATA AIRPORT
	PIETRA

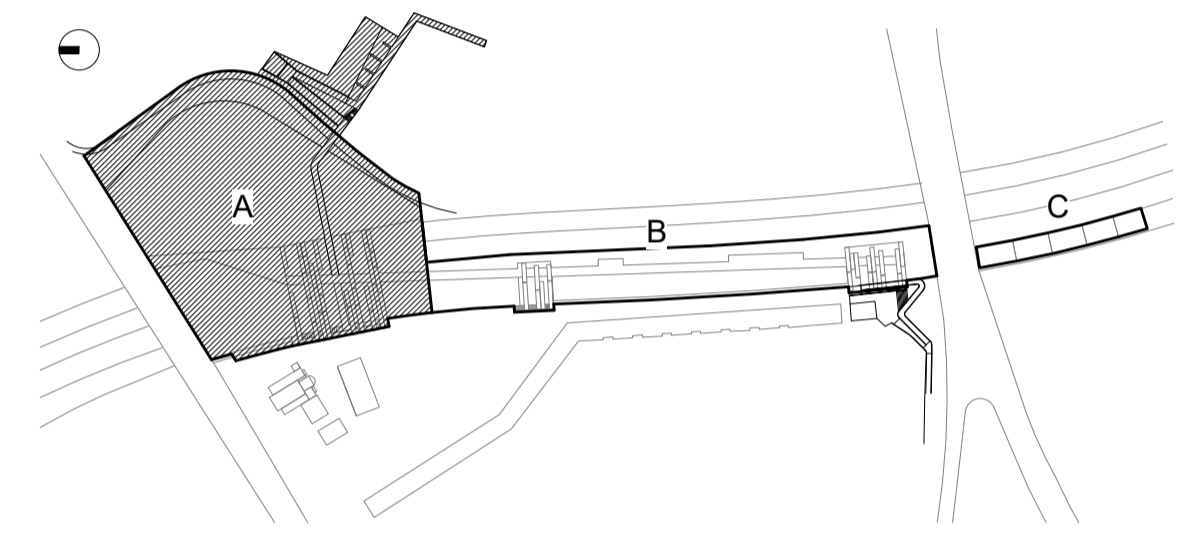

autostrade *per l'italia*

AUTOSTRADA (A14): BOLOGNA-BARI-TARANTO
TRATTO: BOLOGNA BORGO PANIGALE - BOLOGNA SAN LAZZARO

POTENZIAMENTO IN SEDE DEL SISTEMA AUTOSTRADALE
E TANGENZIALE DI BOLOGNA

PROGETTO DEFINITIVO

A1 CORPO AUTOSTRADALE

OPERE D'ARTE MAGGIORI

GALLERIA FONICA SAN DONNINO
Progetto Architettonico

Collegamento con rampa ciclabile e passerella al Parco dell'Arboreto

IL PROGETTISTA SPECIALISTICO		IL RESPONSABILE INTEGRAZIONE PRESTAZIONI SPECIALISTICHE		IL DIRETTORE TECNICO	
Arch. Enrico Francesconi Ord. Arch. Milano N. 16888		Ing. Raffaele Rinaldesi Ord. Ingg. Macerata N. A1068		Ing. Orlando Mazza Ord. Ingg. Pavia N. 1496	
RESPONSABILE ARCHITETTURA E PAESAGGIO				PROGETTAZIONE NUOVE OPERE AUTOSTRADALI	
CODICE IDENTIFICATIVO					
11114420001PD000000000000000000000000AUA067300				ORDINATORE	
				00	
SCALA varie					
PROJECT MANAGER:		SUPPORTO SPECIALISTICO:		REVISIONI	
Ing. Raffaele Rinaldesi Ord. Ingg. Macerata N. A1068		B3DR ARCHITETTI ASSOCIATI		n. data	
REDDATO		VERIFICATO		0 GIU - 2017	
				1 -	
				2 -	
				3 -	
				4 -	
VISTO DEL COMMITTENTE				VISTO DEL CONCEDENTE	
autostrade <i>per l'italia</i>				Ministero delle Infrastrutture e dei Trasporti	
R.U.P. Ing. Marilisa Corte				SPAZIO RESERVATO PER LE ANNOTAZIONI DEL CONCESSIONARIO E DELL'AMMINISTRAZIONE REGIONALE E PROVINCIALE DI RIFERIMENTO ALLA CONCESSIONE AUTOSTRADALE.	

IL PRESENTE DOCUMENTO NON POTRA' ESSERE COPIATO, RIPRODOTTO O ALTREMENTE PUBLICATO, IN TUTTO O IN PARTE, SENZA IL CONSENSO SCRITTO DELLA SOC. AUTOSTRADE PER L'ITALIA S.P.A. OGGI UTILIZZO NON AUTORIZZATO SARANNO PERSEGUITI A NORMA DI LEGGE. THIS DOCUMENT MAY NOT BE COPIED, REPRODUCED OR PUBLISHED, EITHER IN PART OR IN ITS ENTIRETY, WITHOUT THE WRITTEN PERMISSION OF SOC. AUTOSTRADE PER L'ITALIA S.P.A. UNAUTHORIZED USE WILL BE PROSECUTED BY LAW.