




FASE 5 SCALA 1:150
 - Ripetizione della fase 2 fino al raggiungimento della spalla SA

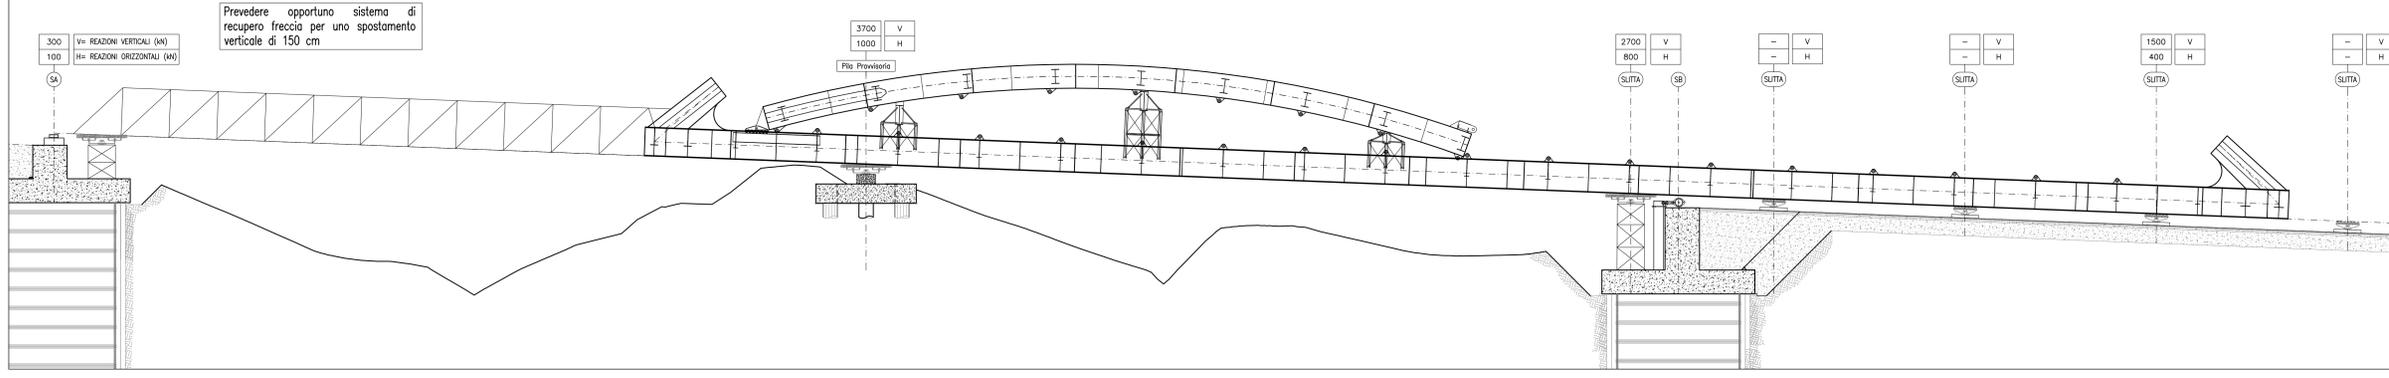


FASE 6 SCALA 1:150
 - Messa in sicurezza dell'avambecko sulla spalla SA
 - Assemblaggio delle torri di sostegno dell'arco
 - Montaggio della seconda metà di arco sulla catena

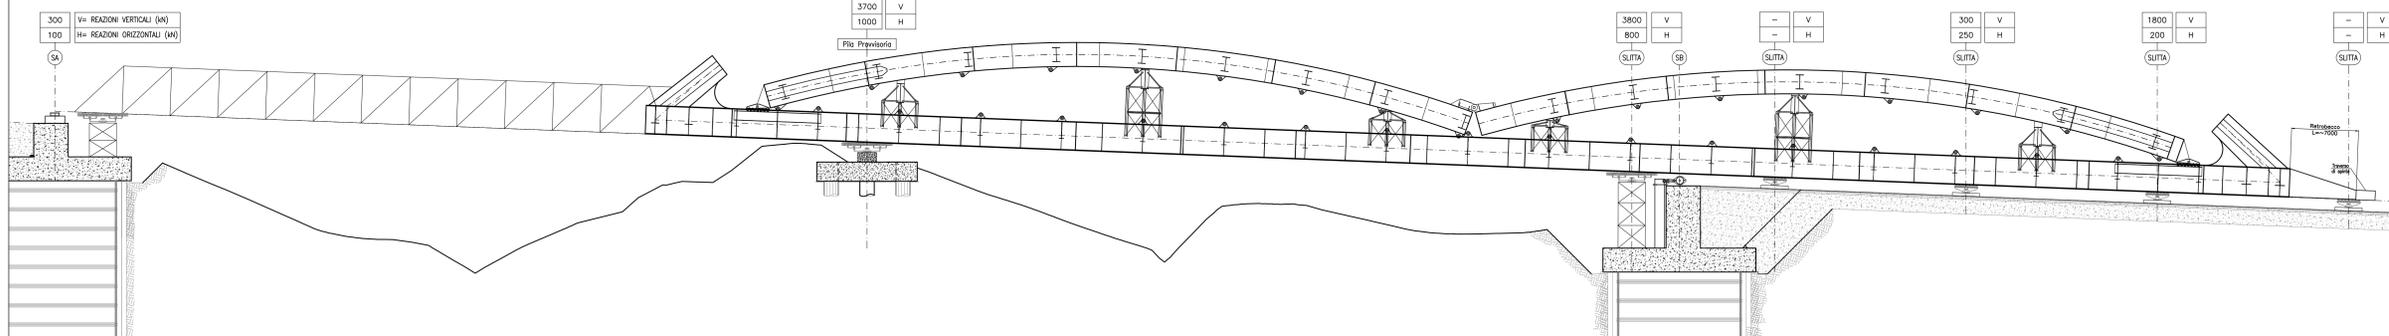

FASE 7 SCALA 1:150
 - Avanzamento dell'impalcato in posizione definitiva e progressivo smontaggio dell'avambecko

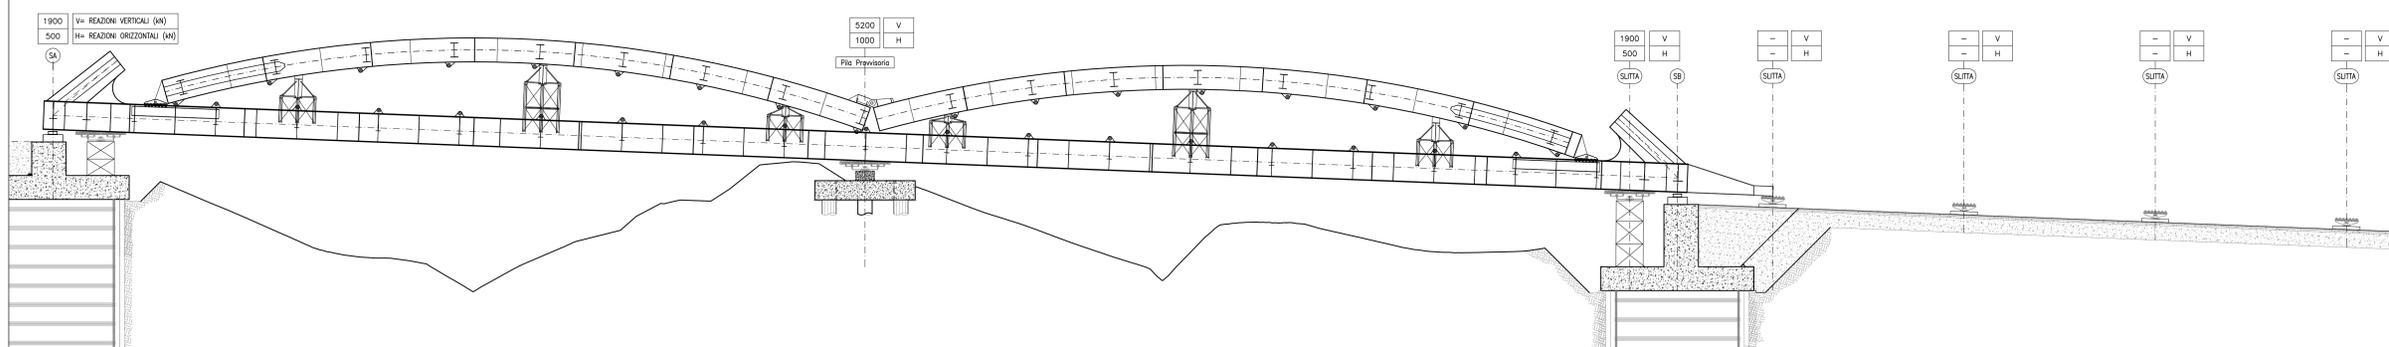

FASE 8 SCALA 1:150
 - Montaggio delle torri provvisorie di sollevamento
 - Sollevamento dell'arco in posizione definitiva mediante strand jack

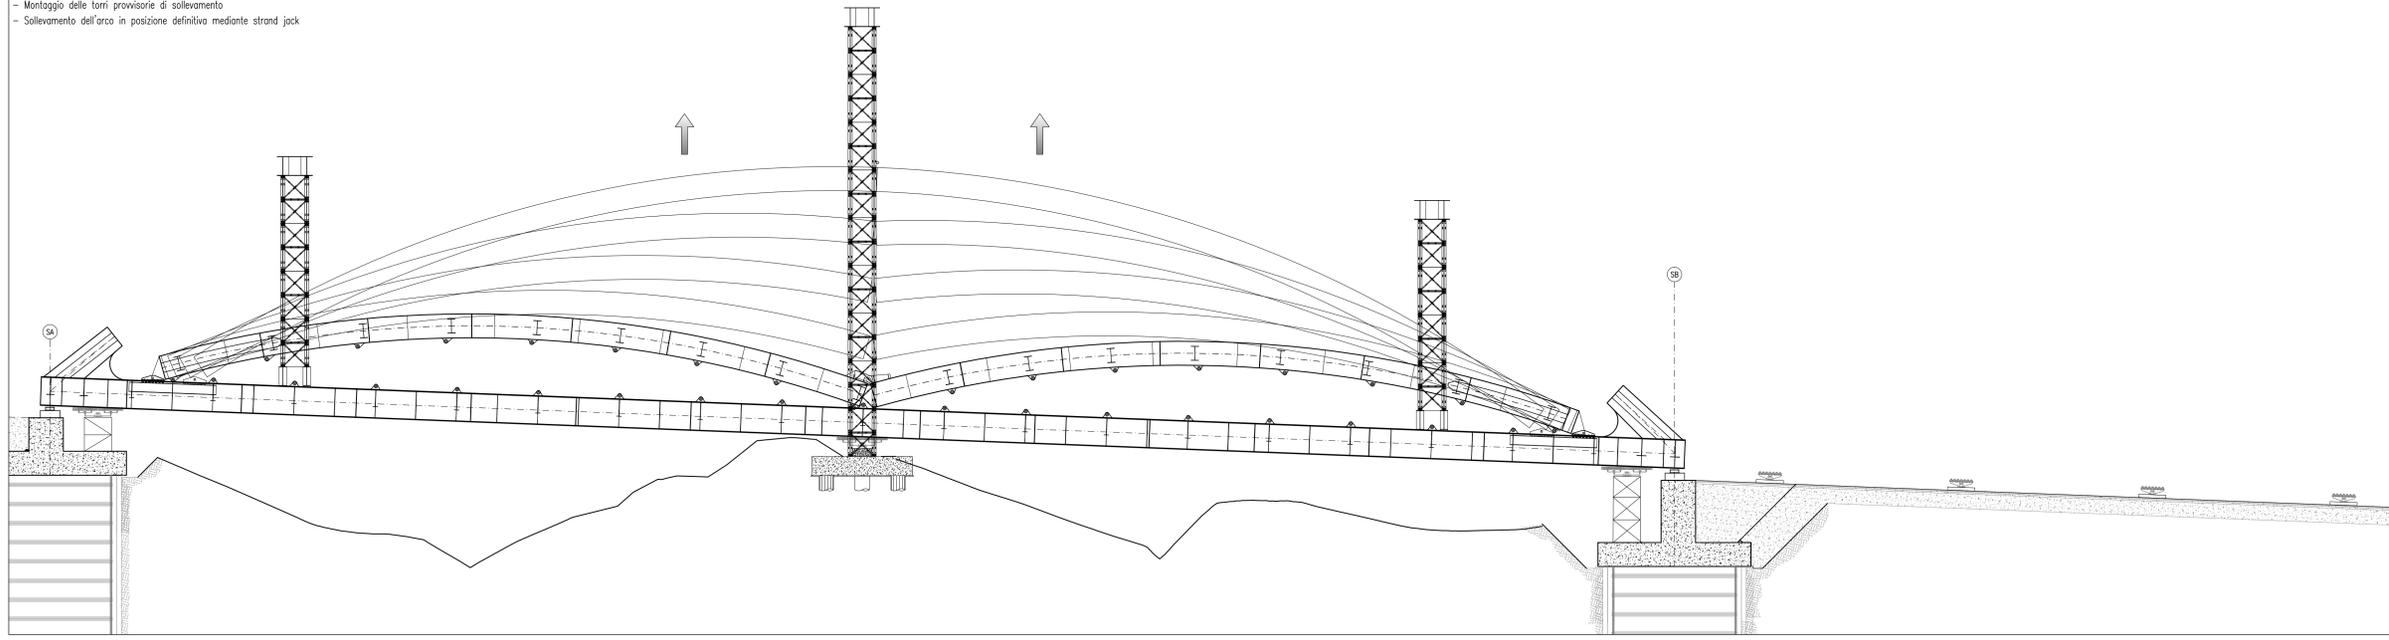

ANAS S.p.A.
 DIREZIONE REGIONALE PER LA SICILIA

PA 12/09
 CORRIDOIO PLURIMODALE TIRRENICO - NORD EUROPA
 ITINERARIO AGRIGENTO - CALTANISSETTA - A19
 S.S. N° 640 "DI PORTO EMPEDOCLE"
 AMMODERNAMENTO E ADEGUAMENTO ALLA CAT. B DEL D.M. 5.11.2001
 Dal km 44+000 allo svincolo con l'A19

VARIANTE TECNICA N°3
ai sensi dell'art. 176, comma 5, secondo periodo lettera "a" e lettera "b", del D.Lgs. N. 163/2006 e Art. 11 del CSA-NG

CONTRAENTE GENERALE: **Empedocle**

DIRETTORE DEI LAVORI: **Ing. CARLO DAMIANI**
 STRUTTURA OPERATIVA DI DIREZIONE LAVORI: **ITALCONSULT**

OPERE D'ARTE MAGGIORI
 VIADOTTI
 Ponte San Giuliano
 Carreggiata SX - Fasi Costruttive Tav. 2

Codice Unico Progetto (CUP) : F91B09000070001 2481-38

Codice Elaborato: PA12_09 - V 1 4 7 | V I 2 0 4 | V I 0 4 | L D X | 1 2 6 | A Scala VARIE

REV.	DATA	DESCRIZIONE	REDDATTO	VERIFICATO	APPROVATO	AUTORIZZATO
A	Giugno 2017	EMISSIONE			A. ANTONELLI	P. PAGLINI

Il Progettista: **ING. CARLO DAMIANI**
 Il Consulente Specialista: **ING. CARLO DAMIANI**
 Il Geologo: **ING. CARLO DAMIANI**
 Il Coordinatore per la sicurezza in fase di progettazione: **ING. CARLO DAMIANI**

Responsabile del procedimento: **Ing. ETTORE DE CESSRON DE LA GRENNELAS**