

## Legenda

Aree soggette a prescrizioni aventi diretta efficacia nei confronti di tutti i soggetti pubblici e privati

 Aree con livello di tutela 1 - art.20 delle N.d.A.

 Aree con livello di tutela 2 - art.20 delle N.d.A.

 Aree con livello di tutela 3 - art.20 delle N.d.A.

 Aree soggette a recupero - art.20 delle N.d.A.

Aree di indirizzo e conoscenza per la pianificazione territoriale urbanistica di livello regionale, provinciale e comunale e per tutti gli altri atti aventi carattere di programmazione sul territorio

 Aree di indirizzo - Titolo III, Paesaggi Locali delle N.d.A.

### Contesti Paesaggistici

 Perimetro dei contesti


 Contesto paesaggistico - Titolo III, Paesaggi Locali delle N.d.A.

### Paesaggi Locali

 Paesaggi Locali

### Limiti comunali

 Limiti comunali

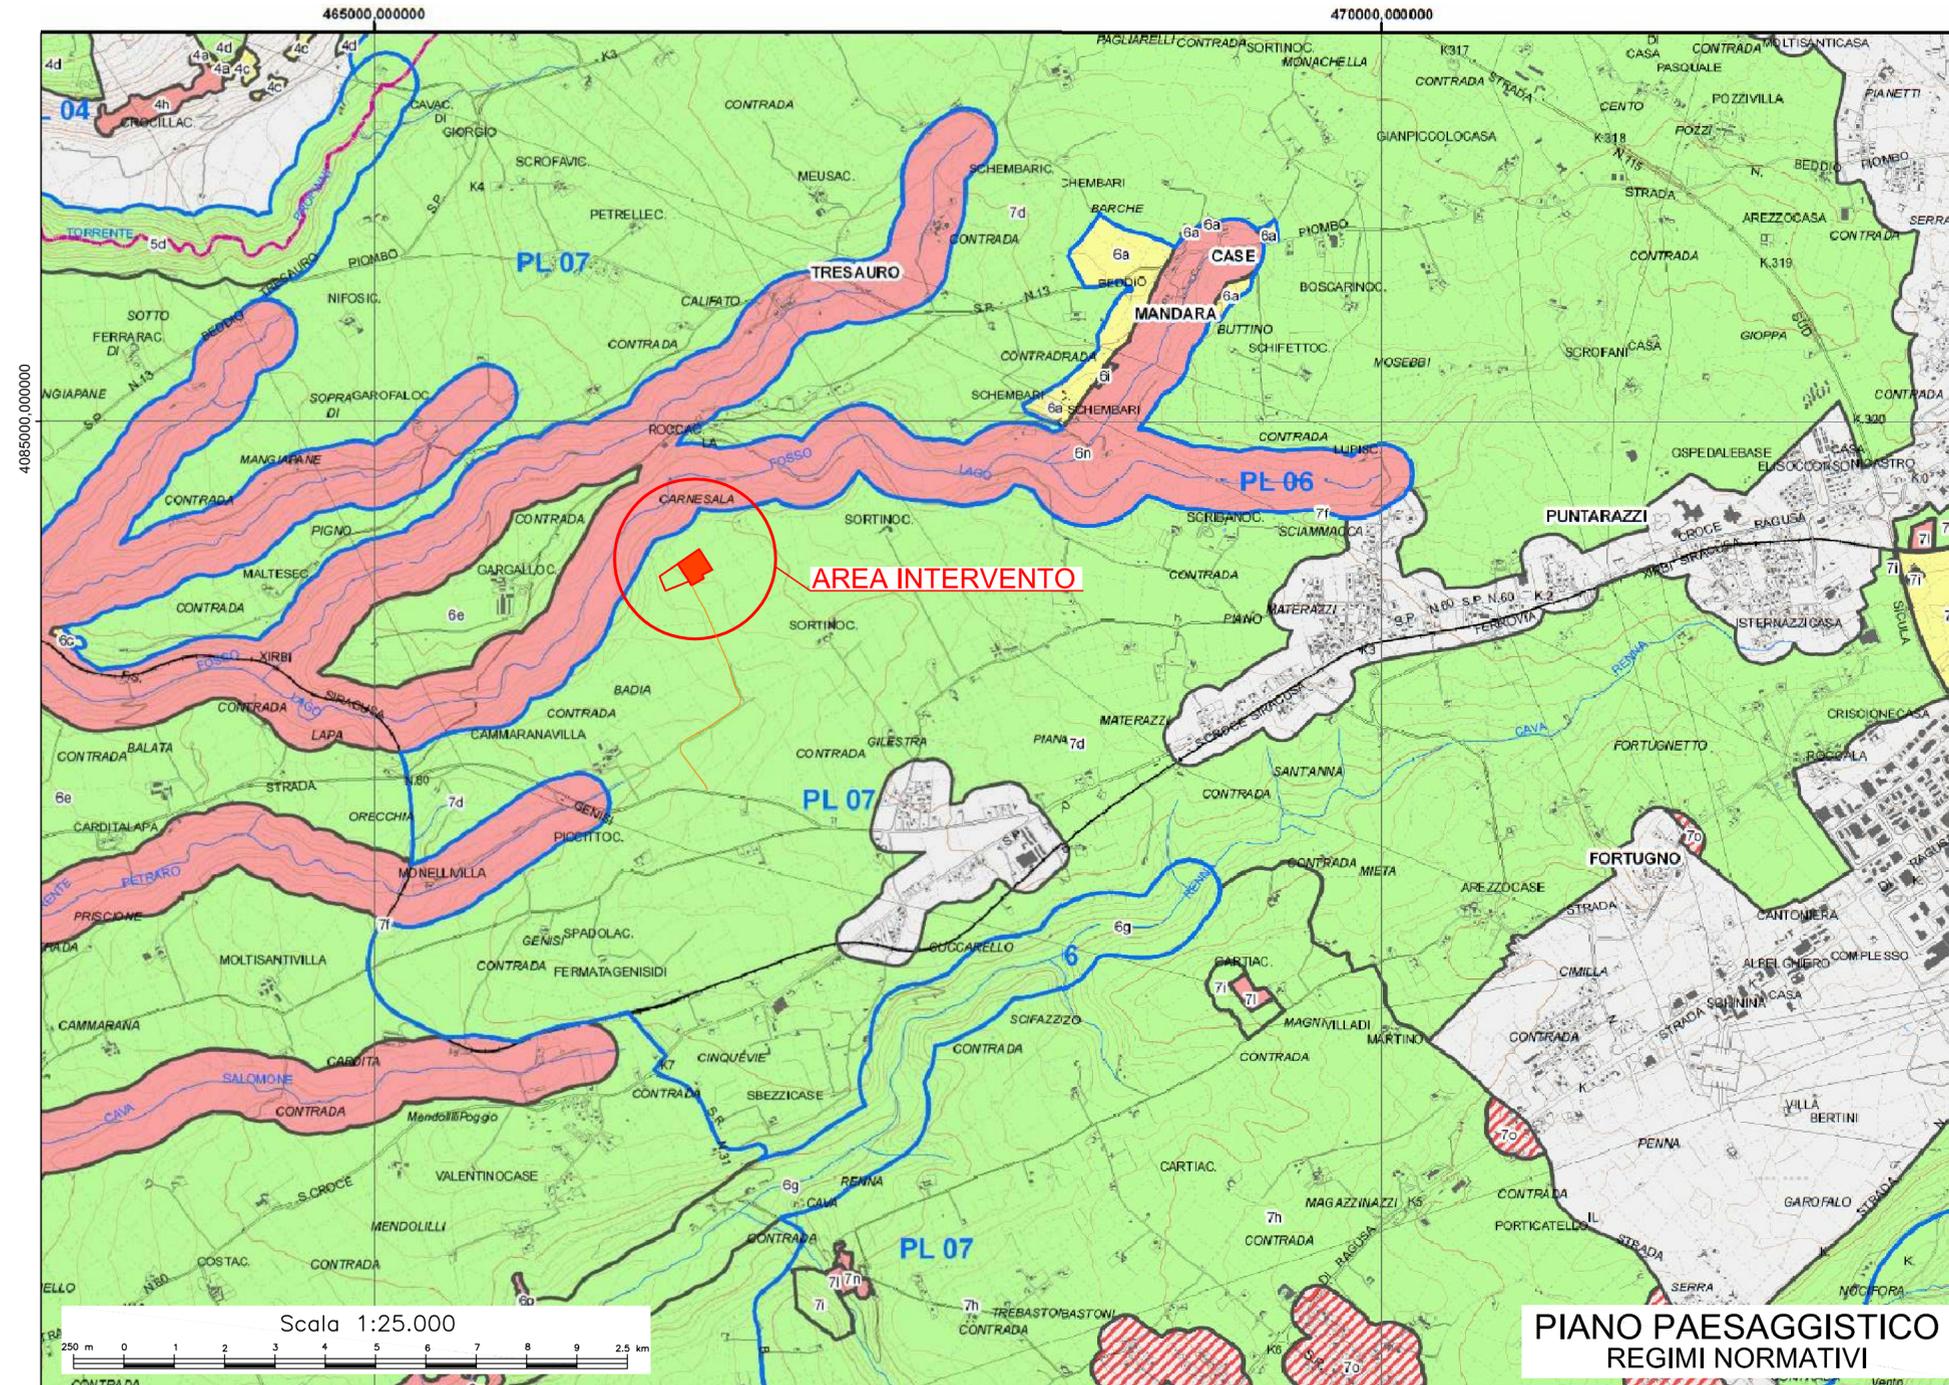

IRMINIO S.r.l.  
Sede legale:  
Via Principe di Villafranca, 50  
- 90139 Palermo

Sede secondaria:  
Via Reno, 5 - 00198 Roma  
TEL 06 852141  
FAX 06 85214234

IMPIANTO / OPERA DI RIFERIMENTO

Istanza permesso di ricerca di idrocarburi liquidi e gassosi denominato "Case La Rocca" - progetto postazione sonda di Contrada Carnesala - Comune di Ragusa

REGIONE SICILIANA


COMUNE DI RAGUSA

Istanza permesso di ricerca di idrocarburi liquidi e gassosi denominato "Case La Rocca". Perforazione di due pozzi esplorativi C.da Carnesala in territorio del Comune di Ragusa

Procedura di VIA ex art. 23 del D.Lgs. 152/06 e s.m.i.

STUDIO IMPATTO AMBIENTALE

TIMRO E FIRMA

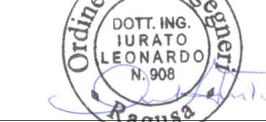

NOME ELABORATO

ESTRATTO PIANO PAESAGGISTICO  
AMBITI REGIONALI 15, 16 E 17 RICADENTI  
NELLA PROVINCIA DI RAGUSA  
- REGIMI NORMATIVI -

SCALA

1:25.000

CODICE DI RIFERIMENTO / NOME FILE

IRM-0116-PCR-PL-06

S.W.O. N.

IRM/16/06/045

Disegno di proprietà IRMINIO S.r.l. - È vietata la riproduzione anche parziale o la cessione a terzi senza autorizzazione ai sensi della vigente Legislazione in materia. - Copyright reserved

REV.	DESCRIZIONE	DATA	ELABORAZIONE	VERIFICA	APPROVAZIONE
0	Emesso per presentazione	29/11/2016	ing. Dipasquale G.	ing. Iurato L.	ing. Iurato L.