




PROGETTO ELABORATI "C"

8-13

ELABORATI ADEGUATI ALLE PRESCRIZIONI
DELL' ART. 4 DEL D.DIR. n. 120/2006

PRGC RAGUSA
SCALA 1:10.000
DICEMBRE 2015

- CONTESTI STORICI E/O STORICIZZABILI**
EDIFICI STORICI E/O STORICIZZABILI
 - A1 Zona A
 - A2 Ville, masserie, fattorie
 - A3 Case rurali
 - Strade comunali ed intercomunali
 - Strade interpoderali
 - Giardini
- INFRASTRUTTURE DEI TRASPORTI**
 - Strade a scorrimento veloce
 - Strade comunali ed intercomunali
 - Strade di progetto
 - Strade di progetto tenute al rispetto ambientale
 - Ferrovia in rilievo
 - Ferrovia in galleria
 - Stazioni
 - Caselli
 - Area ferroviaria (nuovo scalo merci)
 - Fermate metropolitana leggera
 - Percorso pedonale
 - SERVIZI
 - Servizi
 - Area per la protezione civile
 - Area per sport campestri (equitazione, polo, golf, ecc.)
 - Campeggi
 - Elipporto
 - Interesse Religioso
 - Parcheggi
 - Aree attrezzate a verde
 - AREE VERDI**
 - Parco Agricolo Urbano
 - Corsi d'acqua
 - Agricolo produttivo con muri a secco
 - Alberature sparse
 - Colture specializzate
- VINCOLI**
 - Cimitero
 - Galasso (L. 431/85)
 - Idrogeologico
 - Interesse Archeologico
 - Aree Forestali
 - Limite delle fasce di rispetto delle aree forestali
 - Inedificabilità 10 mt. dagli argini
 - Donnafugata
 - Paesistico centro città
 - Museo miniere di asfalto - Castelluccio
 - Inedificabilità assoluta
 - Paesaggistico Tellaro - Prainito
 - Legge Regionale 78/76
 - Archeologico con decreto
 - Paesistico Irmينو e zone circostanti
 - Edifici vincolati Villa Criscione e Monaco - Arezzo
 - Fascia di rispetto di inedificabilità edifici vincolati
 - Fascia di rispetto edificazione subordinata edifici vincolati
 - Vallata Santa Domenica
 - Paesistico Punta Braccetto D.P.R. 2057/67
 - Paesistico (D. L. 6 Luglio '98)
 - Zona di prerserva (L.R. 98/81)
 - Zona di riserva (L.R. 98/81)
 - Numero emendamento
 - Osservazione accolta
 - Osservazione non accolta
 - Zone stralciate
- EDIFICI E CONTESTI EDIFICATI RESIDENZIALI MODERNI**
 - B1 Zona B
 - B2 Case sparse
 - Perimetri Piani di Recupero ex L. 37/85
 - Limite delle fasce di rispetto del Perim. Piani di Rec. ex L. 37/85
- NUOVA EDIFICAZIONE**
 - Perimetri Prescrizioni esecutive
- CONTESTI PRODUTTIVI**
 - Villeggi turistici esistenti
 - Contesti turistici ricettivi esistenti
 - Contesti turistici ricettivi di progetto
 - Contesti produttivi esistenti
 - Contesti produttivi di progetto
 - Cave e contesti estrattivi minerarie esistenti
 - Edifici produttivi esistenti
 - Perimetro zona ASI
- CONDOTTE TECNOLOGICHE AEREE E INTERRATE**
 - Elettricità
 - Acqua
 - Gas
- PIANO TERRITORIALE PROVINCIALE AZIONI DIRETTE RICADENTI NEL TERRITORIO DEL COMUNE DI RAGUSA**
 - E1 - Autostrada - S.S. 115 - S.S. 514
 - E2 - SP 25 - Asse litoraneo
 - E4c - Tutela ferrovia secondaria
 - E4d - Valorizzazione percorsi centri costieri
 - Canale infrastrutturale interventi viabilità
 - E5a - Variante ferroviaria "Pedemontana Ibea"
 - B5a - Museo territoriale delle miniere di asfalto di castelluccio e Tabuna
 - B5a - Realizzazione di un Museo territoriale delle miniere di asfalto di castelluccio e Tabuna
 - D1d Cave e miniere Sistema S. Croce Scoglitti
 - G3a - Bonifica discarica
 - G4a - Tutela aree marine
 - H3a - Realizzazione strutture ricettive

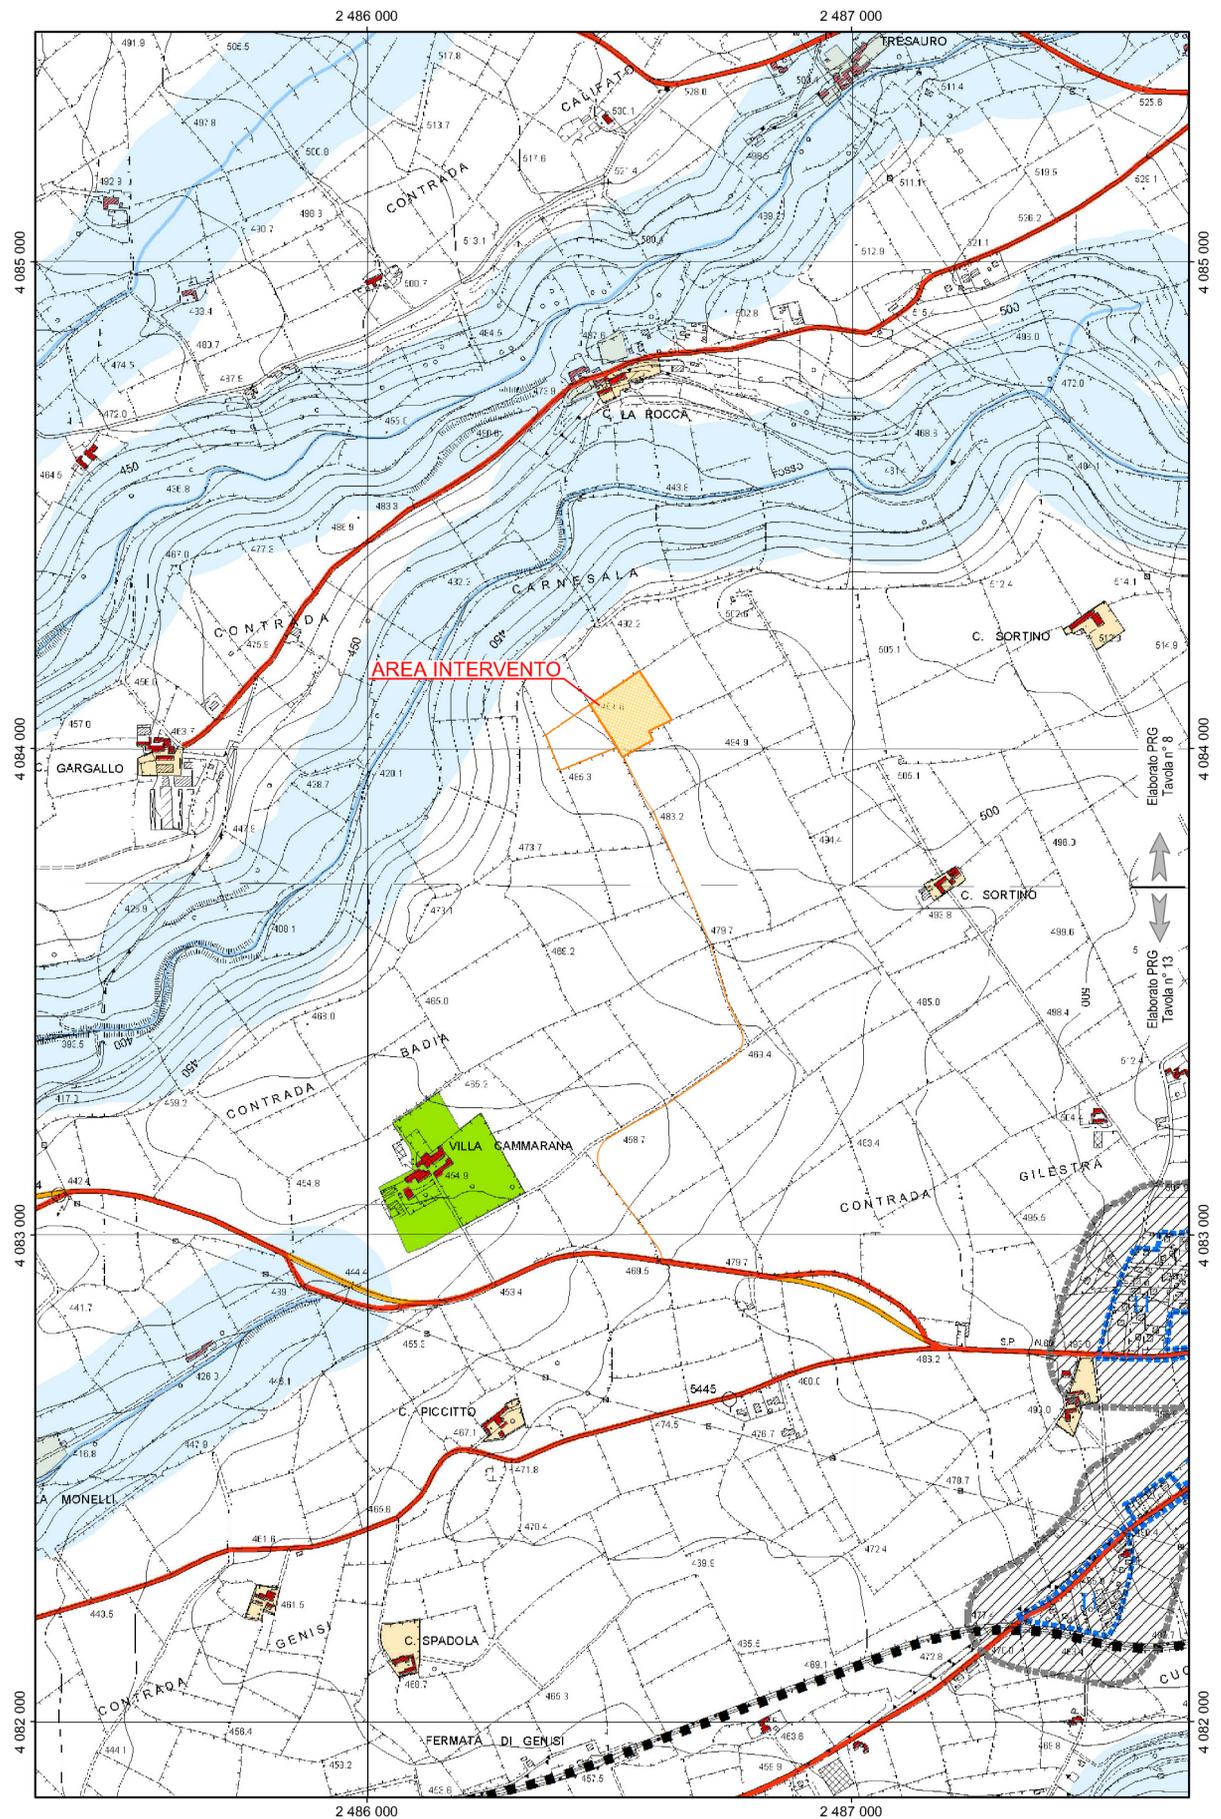



IRMINIO S.r.l.
Sede legale:
Via Principe di Villafranca, 50
90139 Palermo
Sede secondaria:
Via Reno, 5 - 00198 Roma
TEL. 06 852141
FAX 06 85214234

IMPIANTO / OPERA DI RIFERIMENTO

Istanza permesso di ricerca di idrocarburi liquidi e gassosi denominato "Case La Rocca" - progetto postazione sonda di Contrada Carnesala - Comune di Ragusa

REGIONE SICILIANA
COMUNE DI RAGUSA

Istanza permesso di ricerca di idrocarburi liquidi e gassosi denominato "Case La Rocca". Perforazione di due pozzi esplorativi C.da Carnesala in territorio del Comune di Ragusa

Procedura di VIA ex art. 23 del D.Lgs. 152/06 e s.m.i.

STUDIO IMPATTO AMBIENTALE

 TIMRO E FIRMA DOTT. ING. IURATO LEONARDO N. 908	NOME ELABORATO ESTRATTO PIANO REGOLATORE GENERALE COMUNE DI RAGUSA elaborati nn. 8 e 13	SCALA 1:10.000
	CODICE DI RIFERIMENTO / NOME FILE IRM-0116-PCR-PL-07	S.W.O. N. IRM/RG/16/06/045

REV.	DESCRIZIONE	DATA	ELABORAZIONE	VERIFICA	APPROVAZIONE
0	Emesso per presentazione	29/11/2016	ing. Dipasquale G.	ing. Iurato L.	ing. Iurato L.