


CENSIMENTO SOTTOSERVIZI INTERFERITI

Scala 1:1000



RISOLUZIONE SOTTOSERVIZI INTERFERITI

Scala 1:500

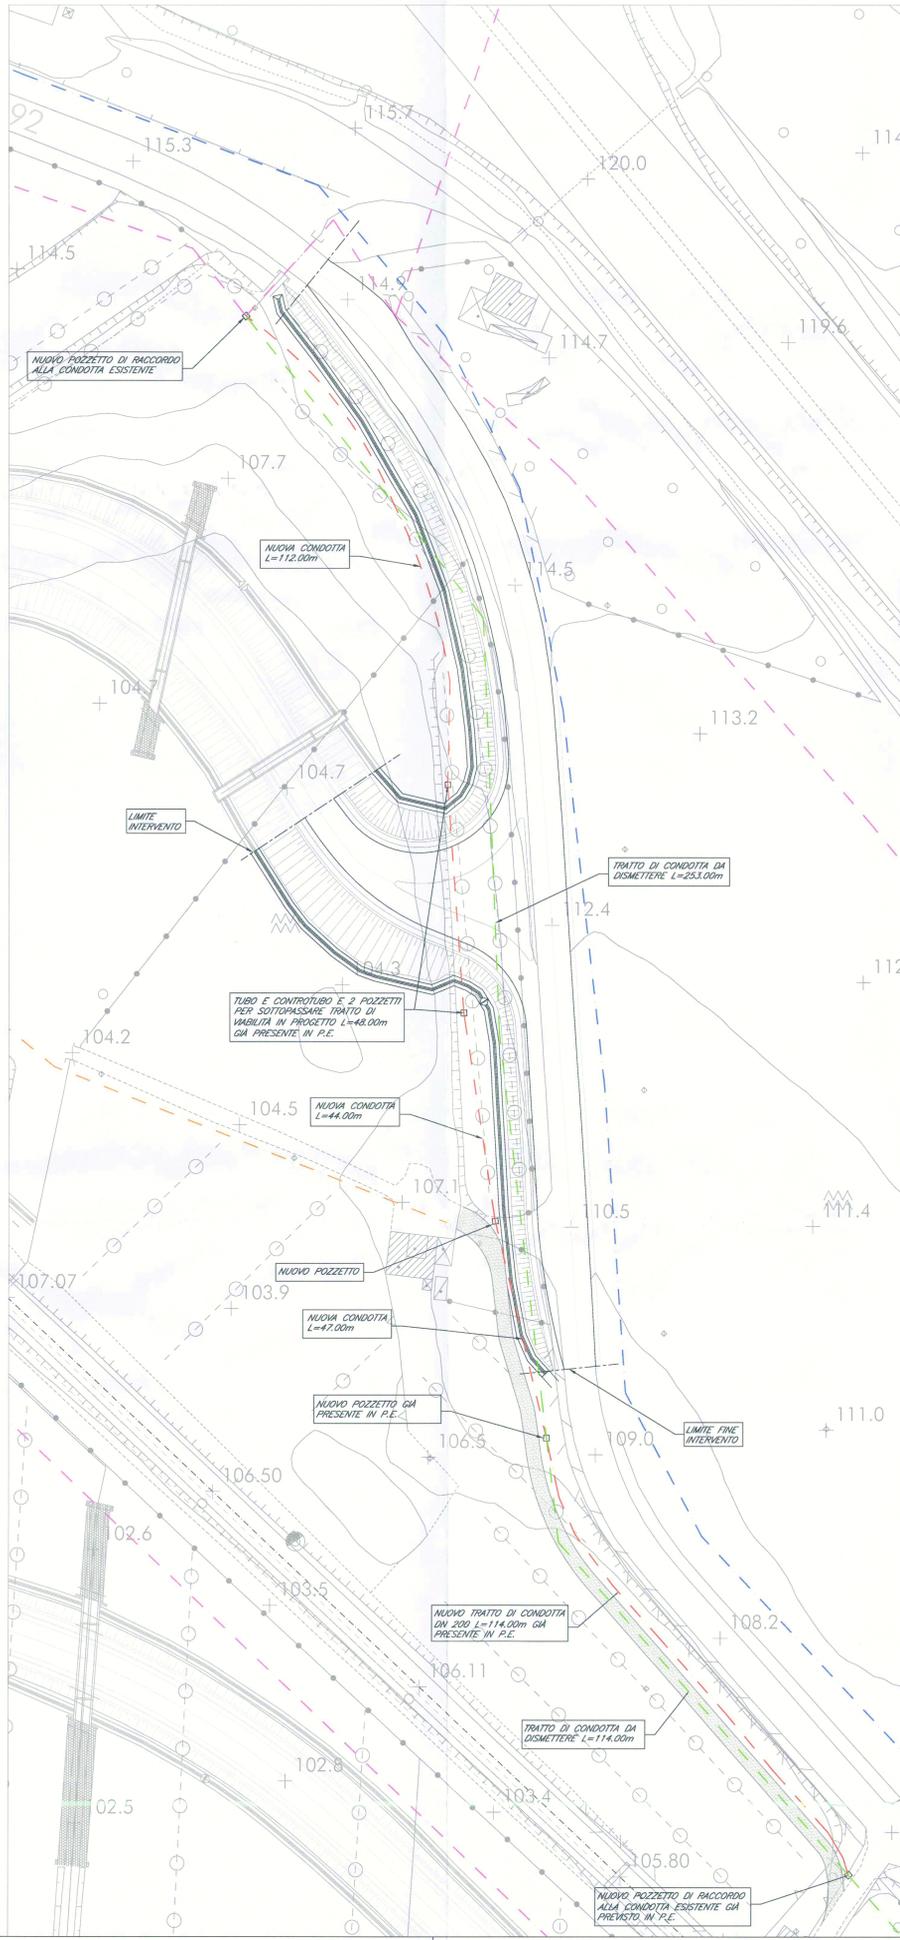

LEGENDA CENSIMENTO

- ID - CONDOTTE COMUNALI CONSORTILI ESISTENTI DN200-100
- ID - CONDOTTE COMUNALI CONSORTILI ESISTENTI DN500-600
- BT - LINEA ELETTRICA BT
- POZZETTI 1.00x1.00

LEGENDA RISOLUZIONE

- ID - CONDOTTE COMUNALI CONSORTILI ESISTENTI
- ID - NUOVE CONDOTTE PER RISOLUZIONE SOTTOSERVIZI INTERFERITI
- N°2 NUOVI POZZETTI 1.00x1.00

TOTALE CONDOTTA COMUNALE ESISTENTE DA DISMETTERE L=253.00m
 TOTALE NUOVA CONDOTTA COMUNALE L=263.00m


NOTA:
 PER I DETAGLI DEI POZZETTI SI RIMANDA AGLI ELABORATI SPECIFICI DI P.E.

NOTA:
 L'ENTE GESTORE DEL RETICOLO IRRIGUO, CONSORZIO 9 DI CATANIA, HA FORNITO L'UBICAZIONE INDICATIVA DELLE CONDOTTE. L'APPALTATORE DOVRA' AVERE CONFERMA DALL'ENTE GESTORE DELLE CARATTERISTICHE E DELLA UBICAZIONE PIANO-ALTIMETRICA DELLE CONDOTTE INTERFERITE E DOVRA' CONCORDARE CON QUEST'ULTIMO IL PERIODO PIU' ADATTO PER L'ESECUZIONE DEI LAVORI.

NOTA:
 L'INTERVENTO DI RADDOPPIO LINEA PALERMO-CATANIA, TRATTA BICOCCA-CATENANUOVA E' OGGETTO DI ALTRO APPALTO

SEZIONE TIPO NUOVA CONDOTTA

Scala 1:20

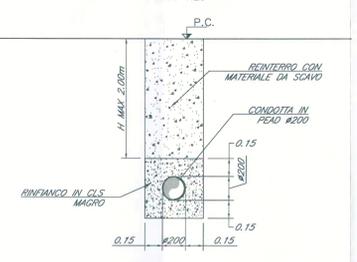

COMMITTENTE: **RFI** RETE FERROVIARIA ITALIANA GRUPPO FERROVIE DELLO STATO ITALIANO

PROGETTAZIONE: **ITALFERR** GRUPPO INGEGNERIA EUROPEA

DIRETTRICE FERROVIARIA MESSINA - CATANIA - PALERMO
 NUOVO COLLEGAMENTO PALERMO - CATANIA

U.O. PRODUZIONE CENTRO NORD

PROGETTO ESECUTIVO DI VARIANTE
 RADDOPPIO DELLA TRATTA BICOCCA - CATENANUOVA
 Soppressione PL al Km 3+639
 Adeguamento innesto su SS 192

Planimetria risoluzione sottoservizi

SCALA: 1000

COMMESSA LOTTO FASE ENTE TIPO DOC. OPERA/DISCIPLINA PROG. REV.

R50M 00 V 26 PZ S10000 001 A

Rev.	Descrizione	Redatto	Data	Verificato	Data	Approvato	Data	Autorizzato	Data
A	Revisione definitiva

File: R50M00V26PZS1000001A.dwg ALBA s.r.l. In. Elab.