



Muro verde

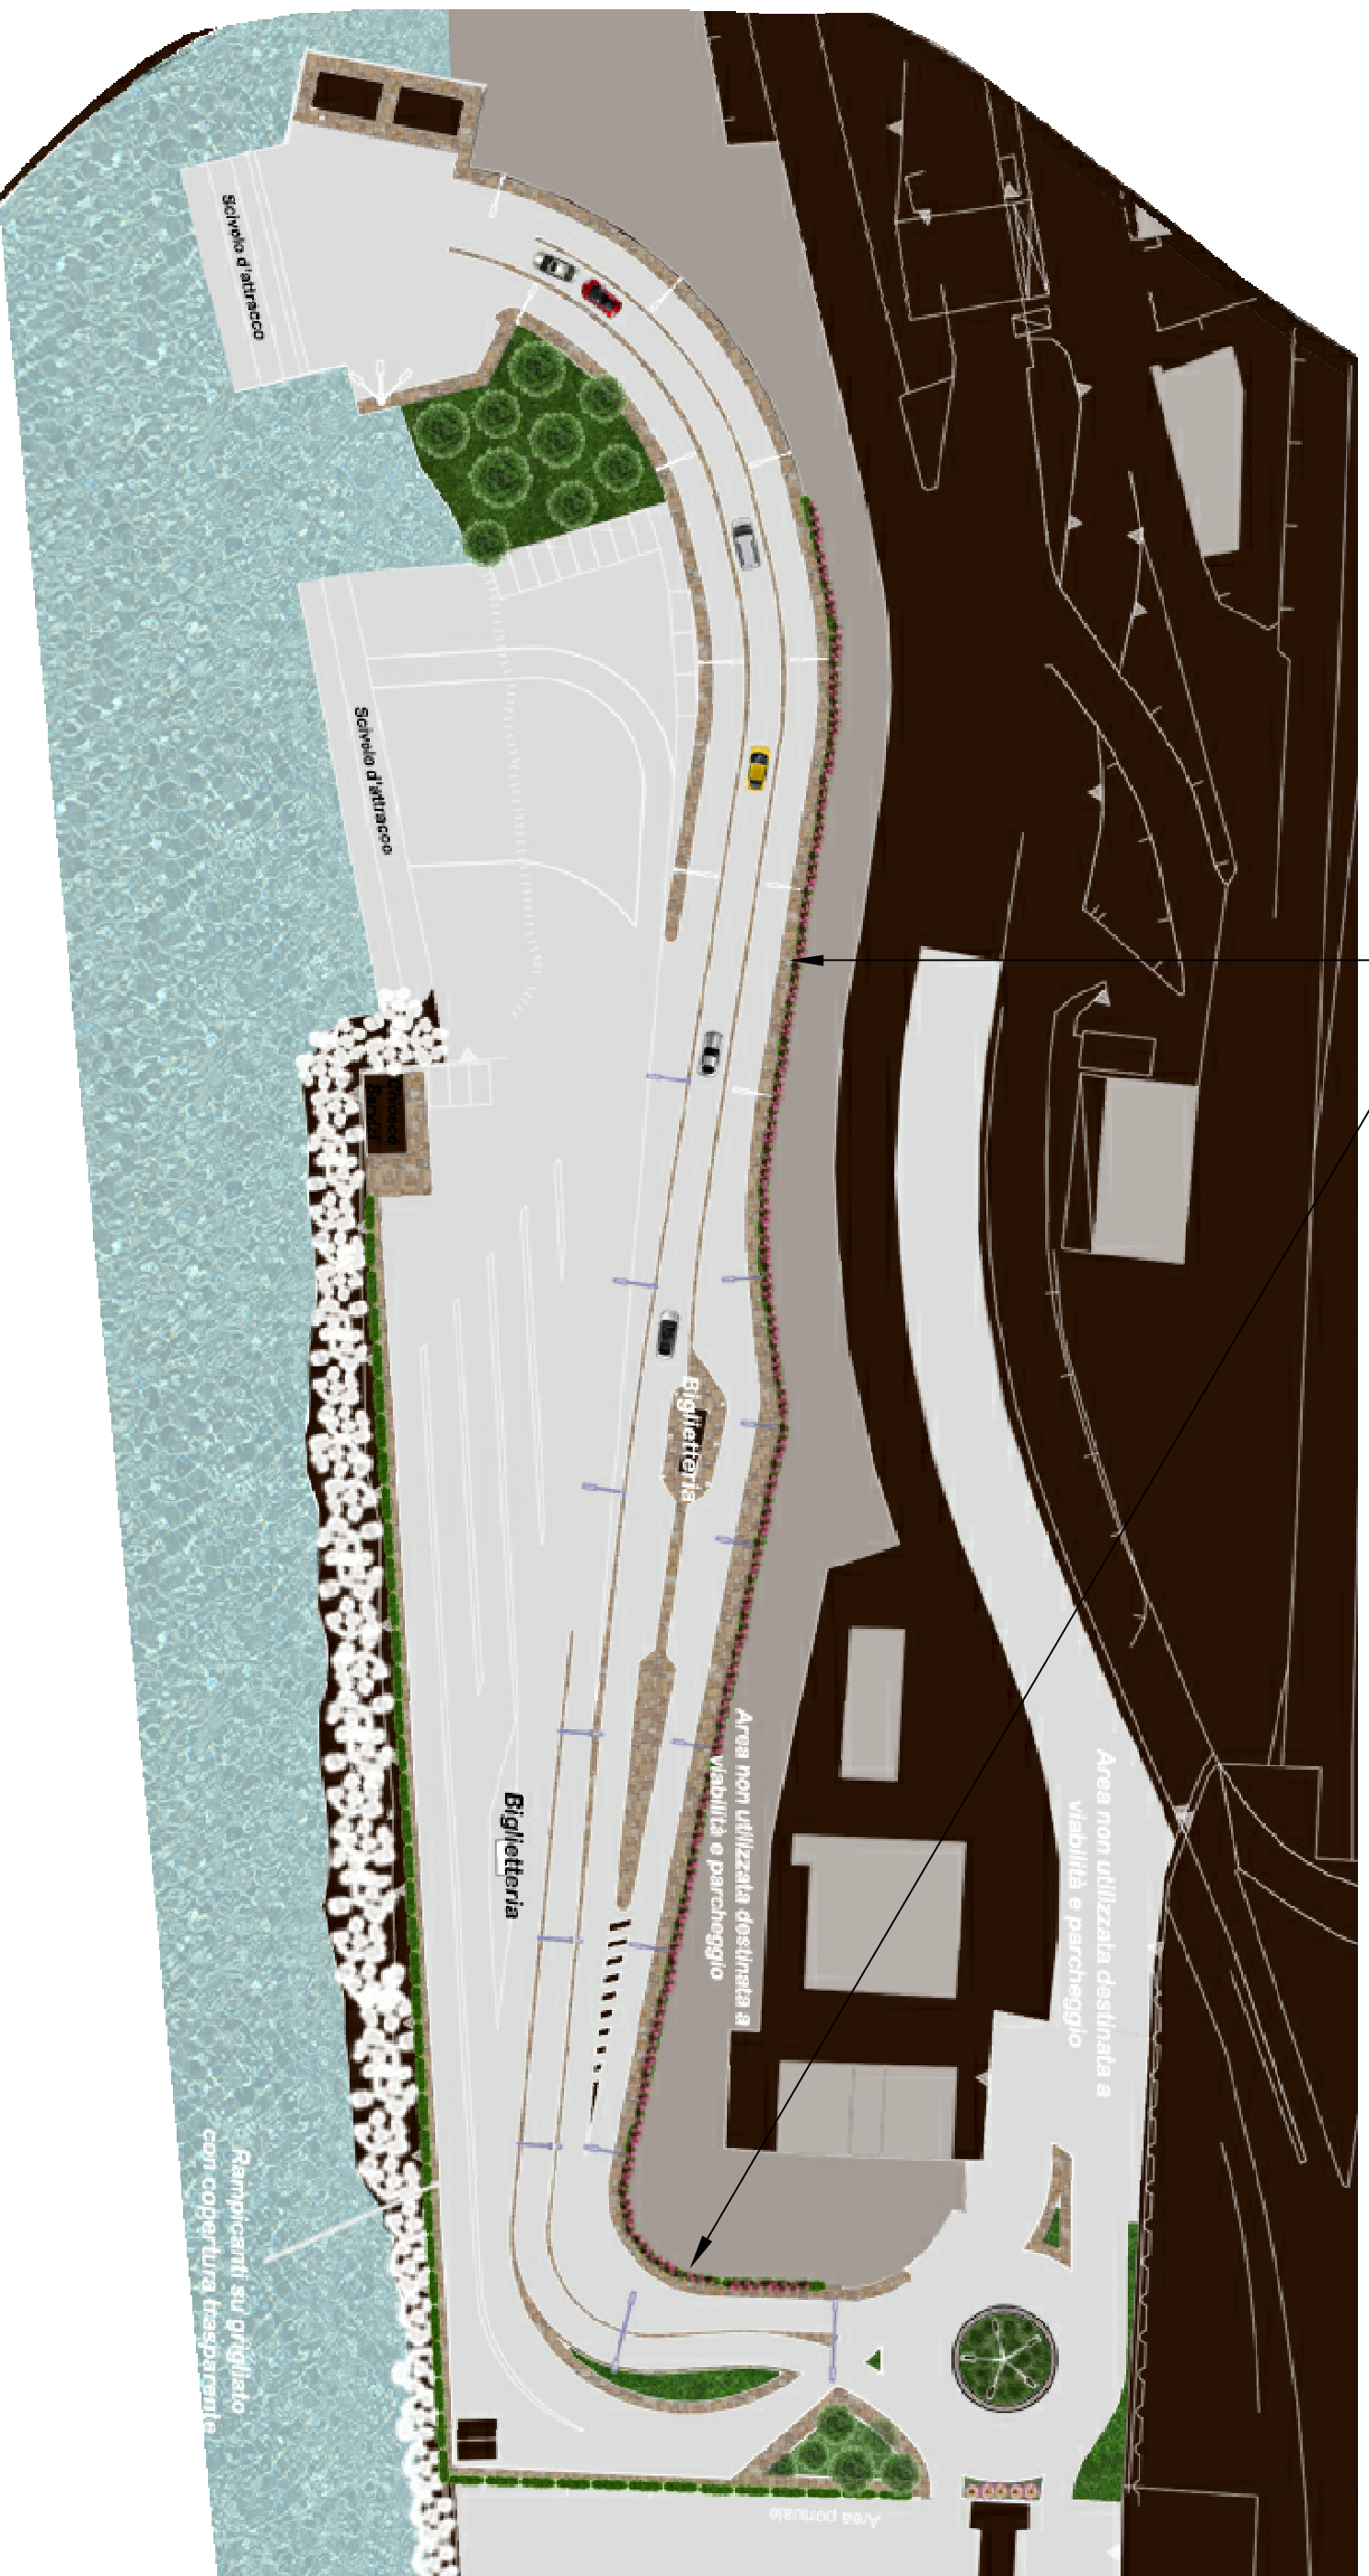


MINISTERO DELL'AMBIENTE

COMUNE DI REGGIO CALABRIA

CAPTANERIA DI PORTO DI REGGIO CALABRIA

DITTE PROPONENTI:

CARONTE&TOURIST S.P.A. 
DIANO S.P.A.

Progetto per la realizzazione di un sistema di approdo per il collegamento marittimo Reggio Calabria/Messina presso le aree a nord del piazzale Porto a Reggio Calabria



ELABORATO:

INTERVENTI DI MITIGAZIONE

TECNICI:

Ing. Alessandro Chirico

Ing. Alessandro De Domenico

Ing. Edoardo Pracanica

Ing. Giovanni Pracanica

CONSULENTE TECNICO SCIENTIFICO:

Prof. Ing. Pasquale Filianoti

Diano S.p.A.

Caronte&Tourist S.p.a.

TECNICO INCARICATO V.I.A.:
Dott. PhD Fausto B.F. Ronsisvalle

Con riferimento a Nota
 DVA registro n. 2297
 del 02/02/2017

DATA:

27/05/2017