

MINISTERO DELL'AMBIENTE


COMUNE DI REGGIO CALABRIA

CAPITANERIA DI PORTO DI REGGIO CALABRIA

DITTE PROPONENTI:

CARONTE&TOURIST S.P.A. DIANO S.P.A.

Progetto per la realizzazione di un sistema di approdo per il collegamento marittimo Reggio Calabria/Messina presso le aree a nord del piazzale Porto a Reggio Calabria

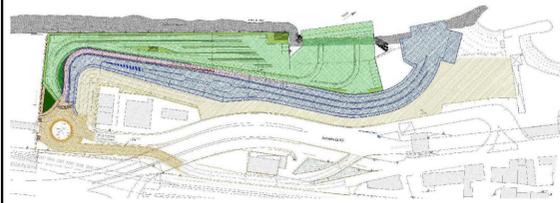

Allegato E8  
Scala :-


ELABORATO: PIANTUMAZIONE POSIDONIA OCEANICA

|                                   |   |
|-----------------------------------|---|
| TECNICI:                          | Caronte&Tourist S.p.a.  |
| Ing. Alessandro Chirico           |   |
| Ing. Alessandro De Domenico       |   |
| Ing. Edoardo Pracanica            |   |
| Ing. Giovanni Pracanica           |   |
| CONSULENTE TECNICO SCIENTIFICO:   | Diano S.p.A.  |
| Prof. Ing. Pasquale Filianoti     |   |
| TECNICO INCARICATO V.I.A.:        | Con riferimento a Nota DVA registro uff. 2297 del 02/02/2017 DATA: 27/05/2017 |
| Dott. PhD Fausto B.F. Ronsisvalle |   |


- Area Forestazione posidonieto
- Zona uffici
- Zona deposito
- Area cantiere
- SIC IT9350172
- Immersioni Fotografiche
- Habitat Natura 2000
  - 1110: Banchi di sabbia a debole copertura permanente di acqua marina
  - 1120\*: Praterie di Posidonia (Posidonion oceanicae)
  - 1170: Scogliere




Localizzazione intervento di Piantumazione Posidonia

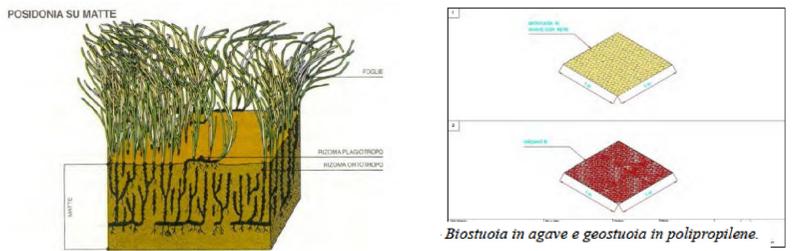



Struttura di Posidonia oceanica su matte, da Boudouresque e Metnez (1982).

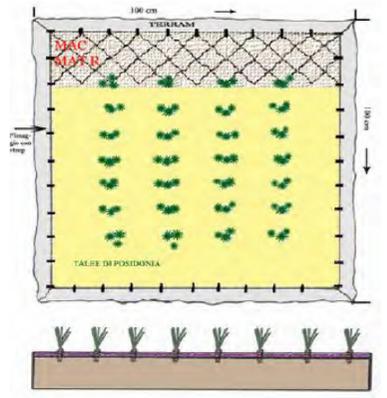

Schema del posizionamento di talee di Posidonia oceanica su materasso rivegetato

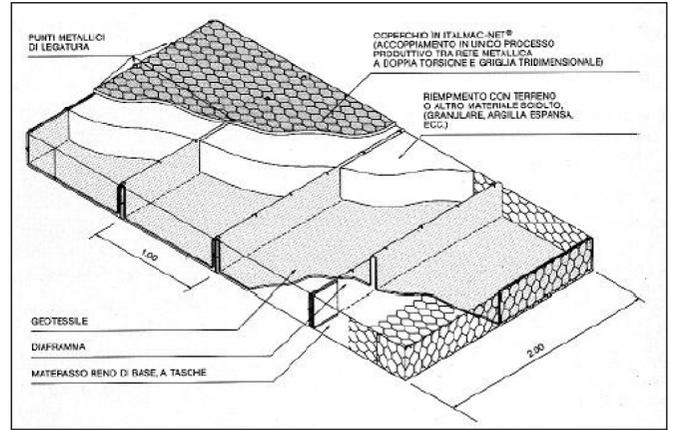

Spaccato di un materasso rivegetabile

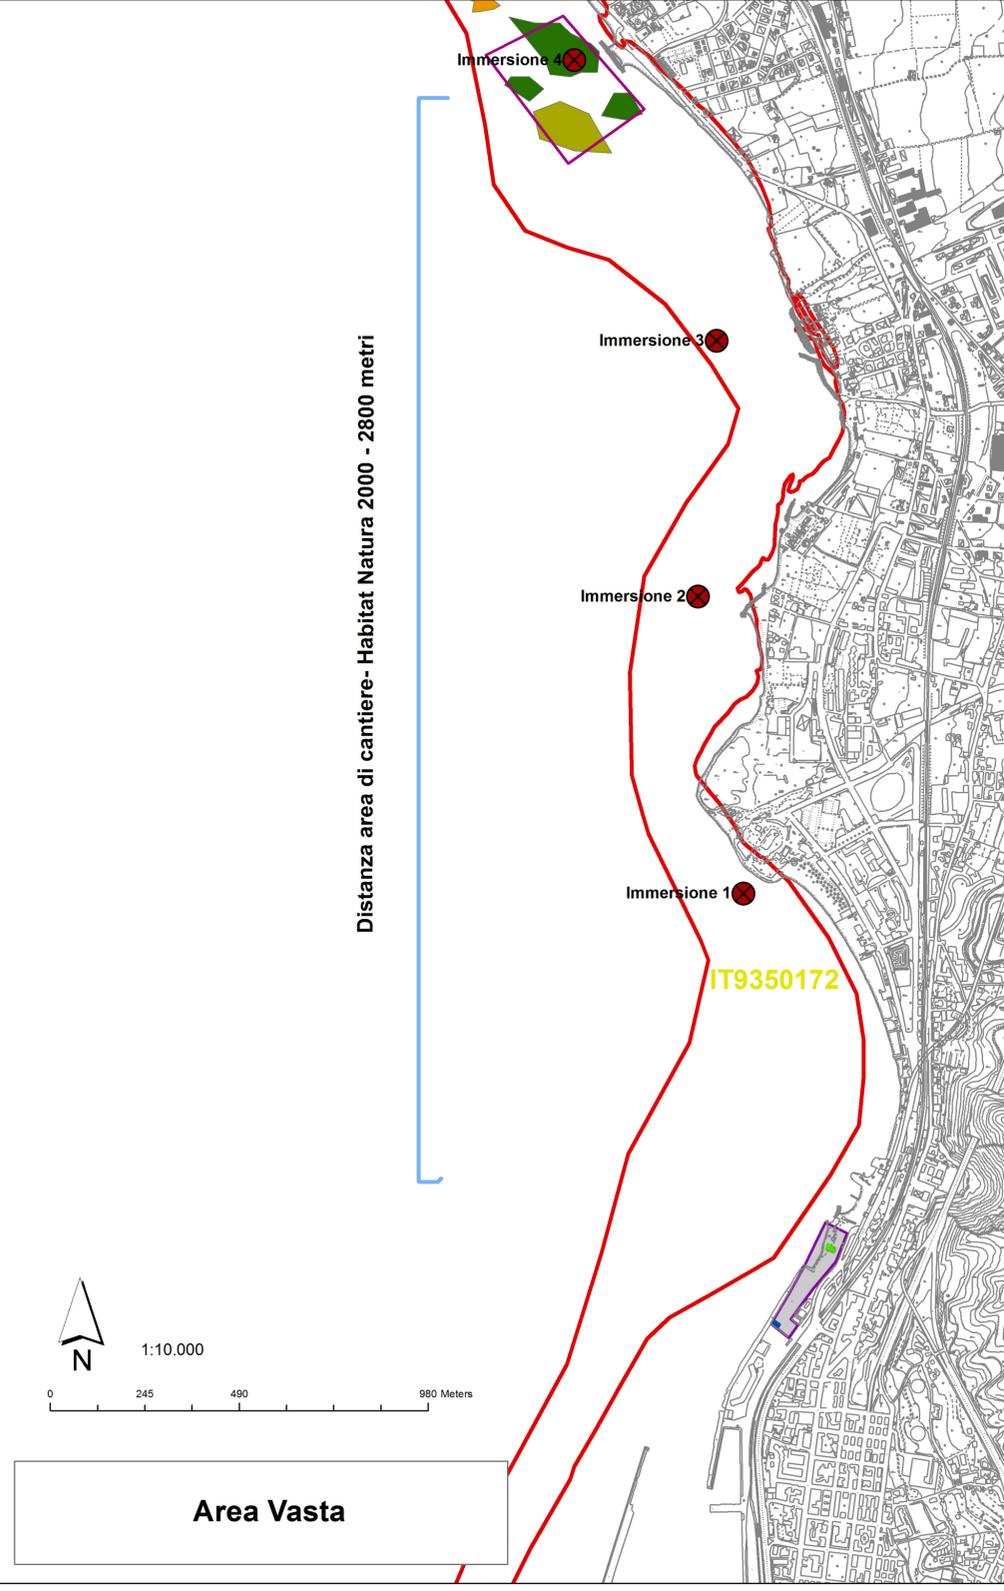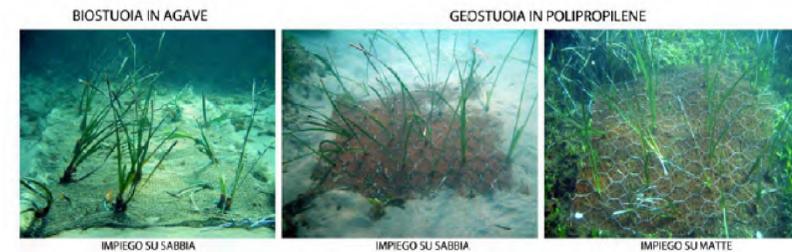

Area Vasta