





CALCESTRUZZO	BETON
- Malta cementizia classe C 20/25	- Mortier-ciment classe C 20/25
CONTENITORI	CONTENEURS
- Conglomerato composto da smarino di rocce verdi addensate.	- Conglomerat composé de marin de roches vertes densifiées
- Contenitori in polietilene ad alta densità (HDPE)	- Conteneurs en polyéthylène haute densité (PEHD)

- NOTA:
 1. Si é considerata una tolleranza di disposizione dei contenitori di 5 cm. I contenitori saranno disposti il più possibile contigui tra di loro
- NOTE:
 1. Une tolérance de disposition des conteneurs de 5 cm est considérée. Les conteneurs seront disposés le plus possible contiguës entre eux.


SEZIONE LONGITUDINALE/ COUPE LONGITUDINALE
 A-A
 Pm 2552

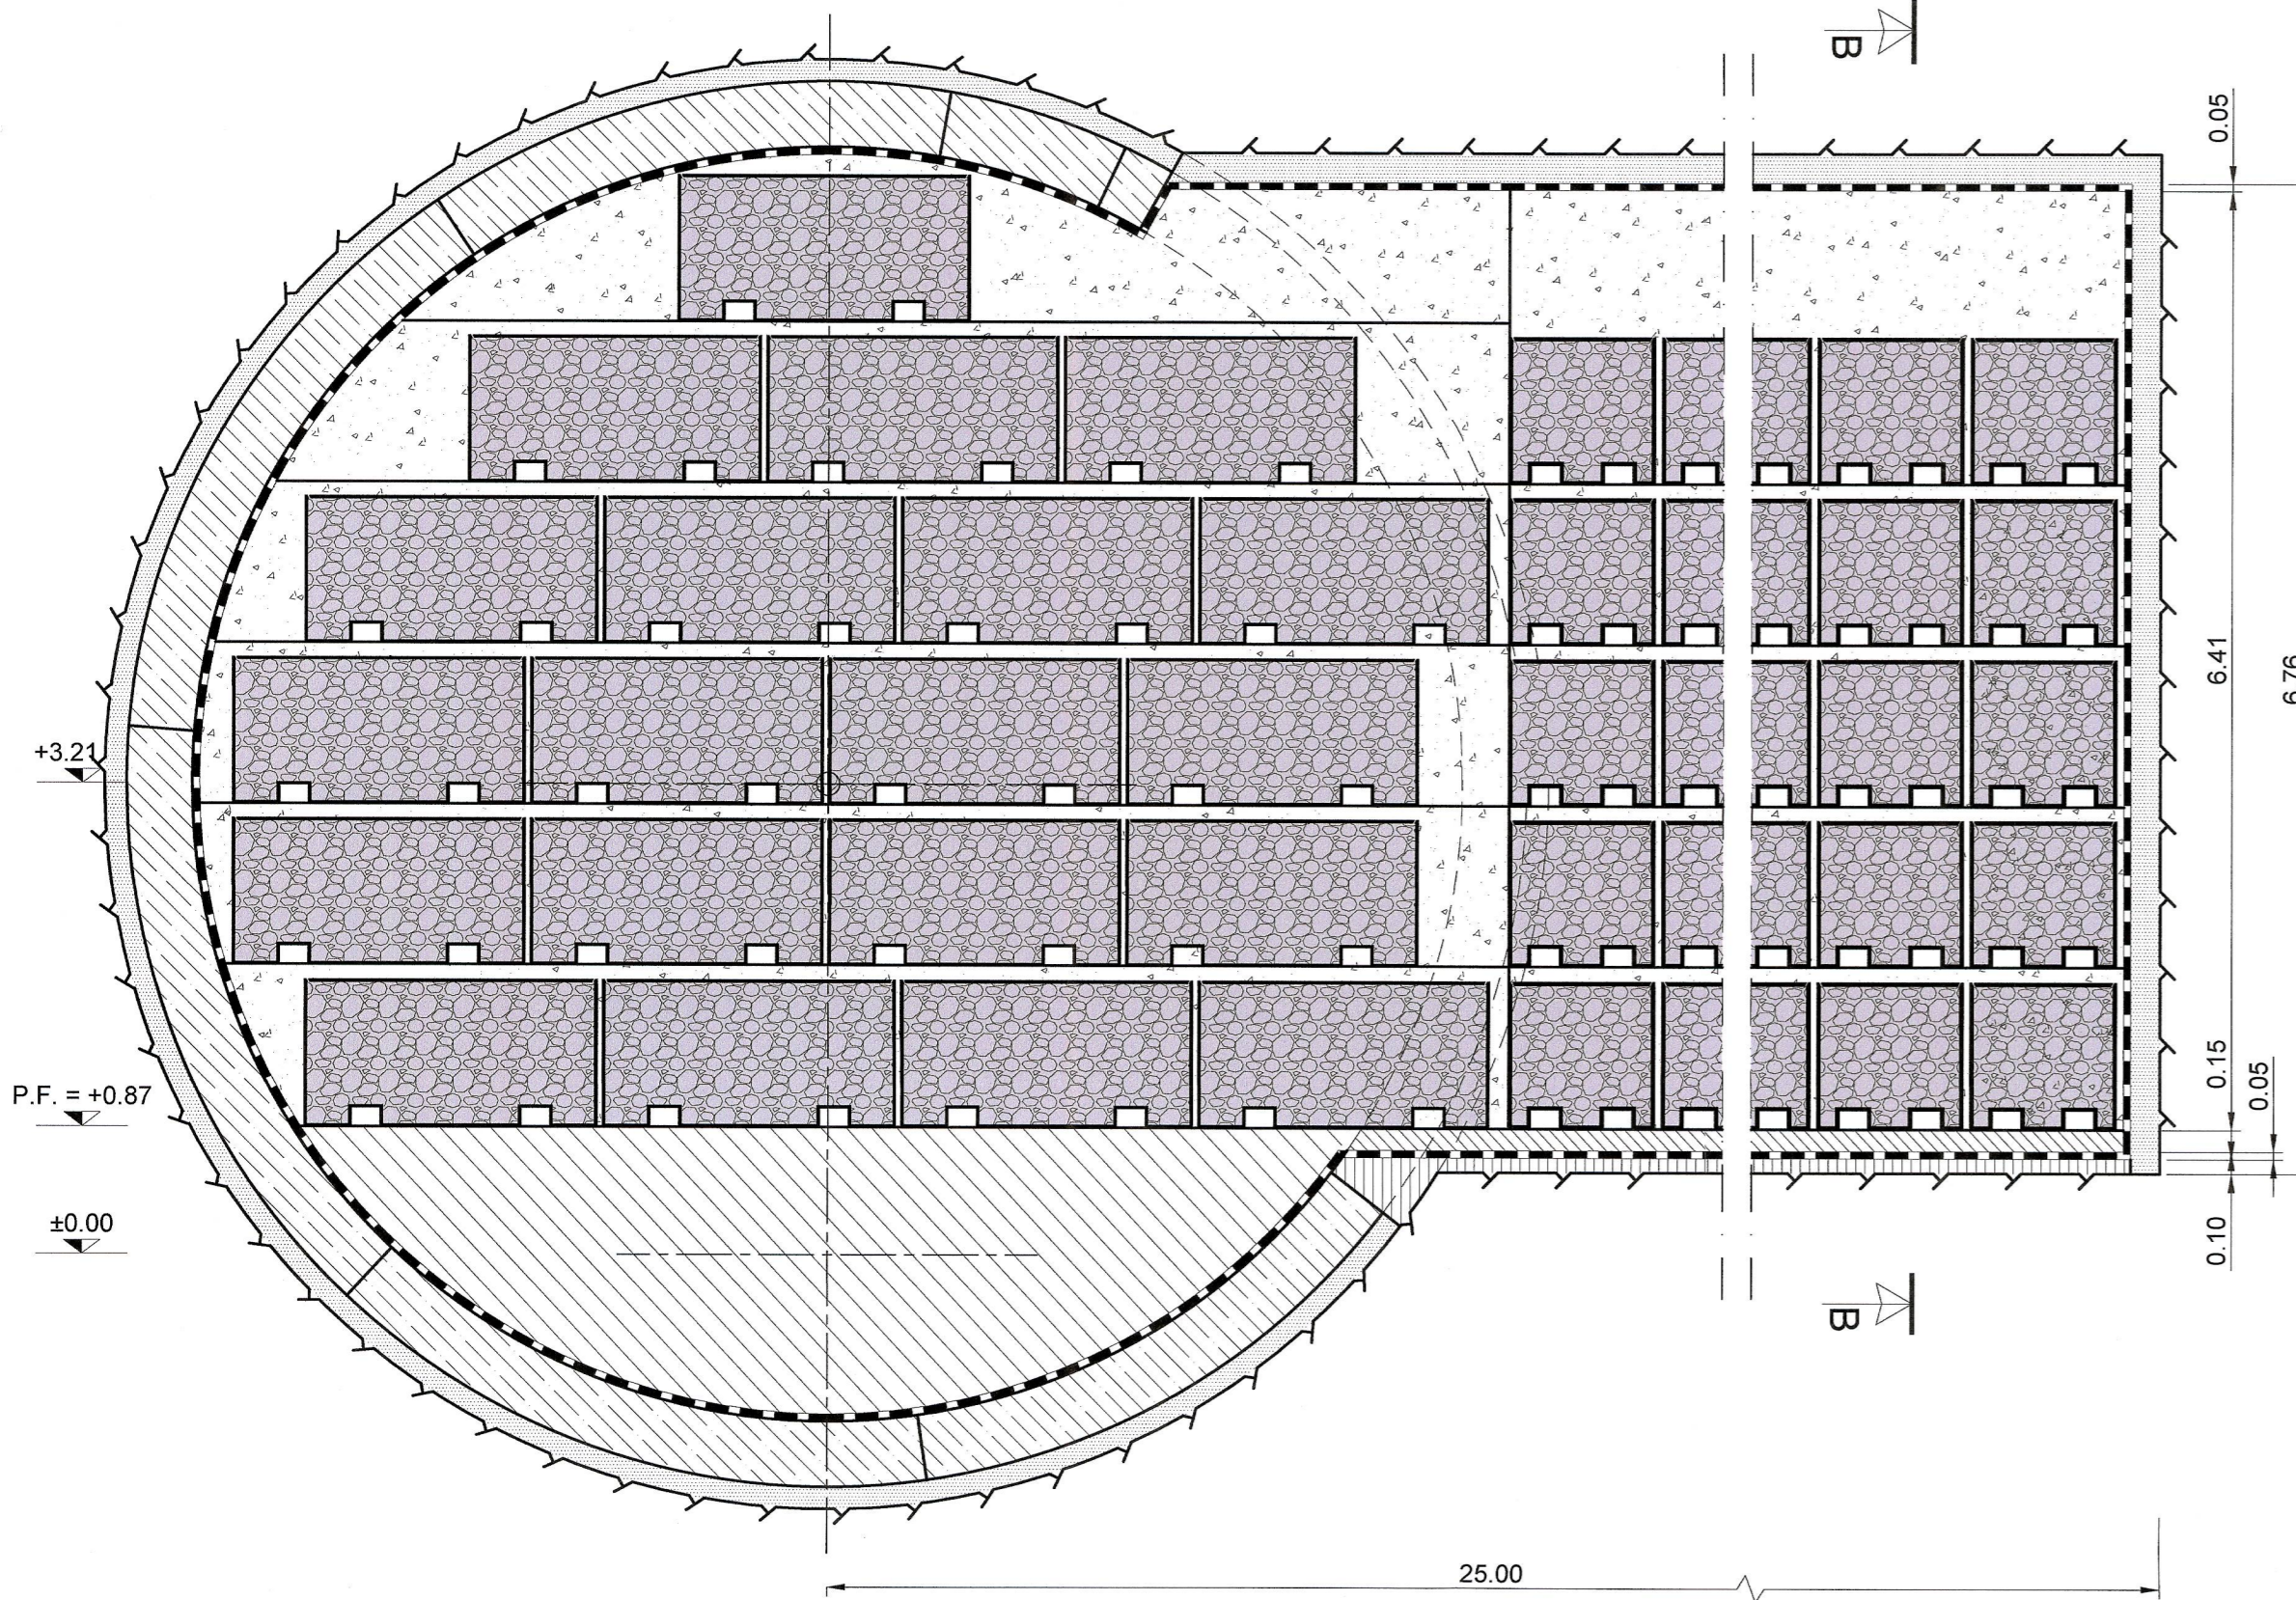

SEZIONE / COUPE
 B-B

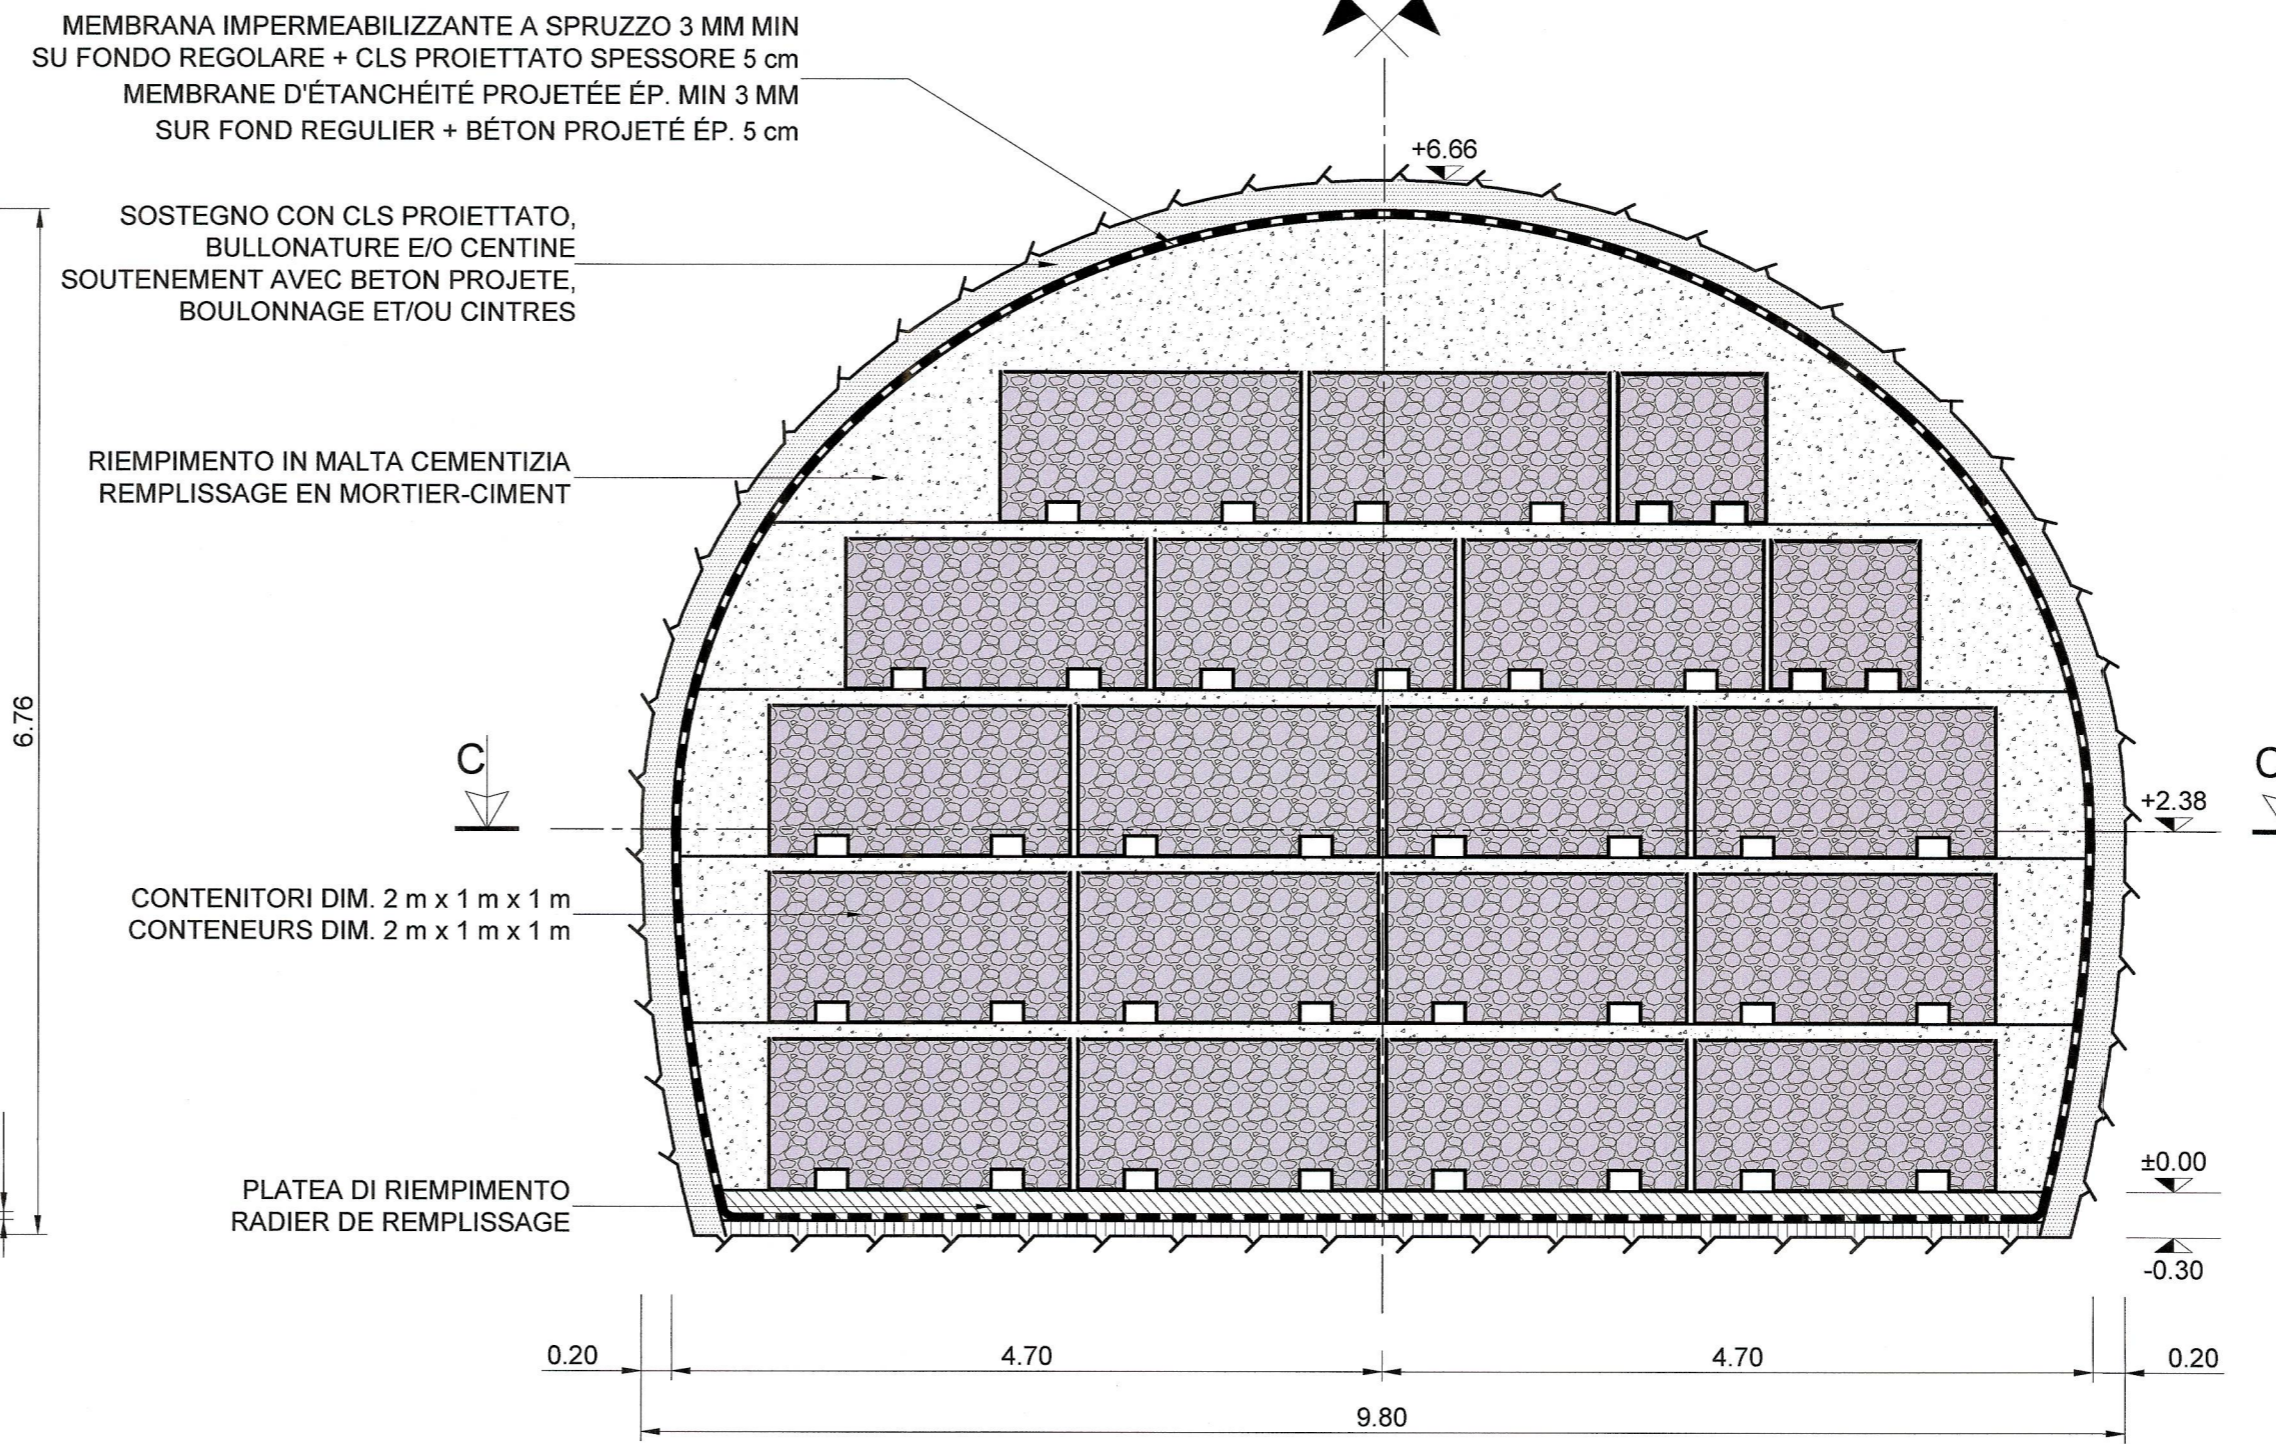

PLANIMETRIA / VUE EN PLAN
 C-C

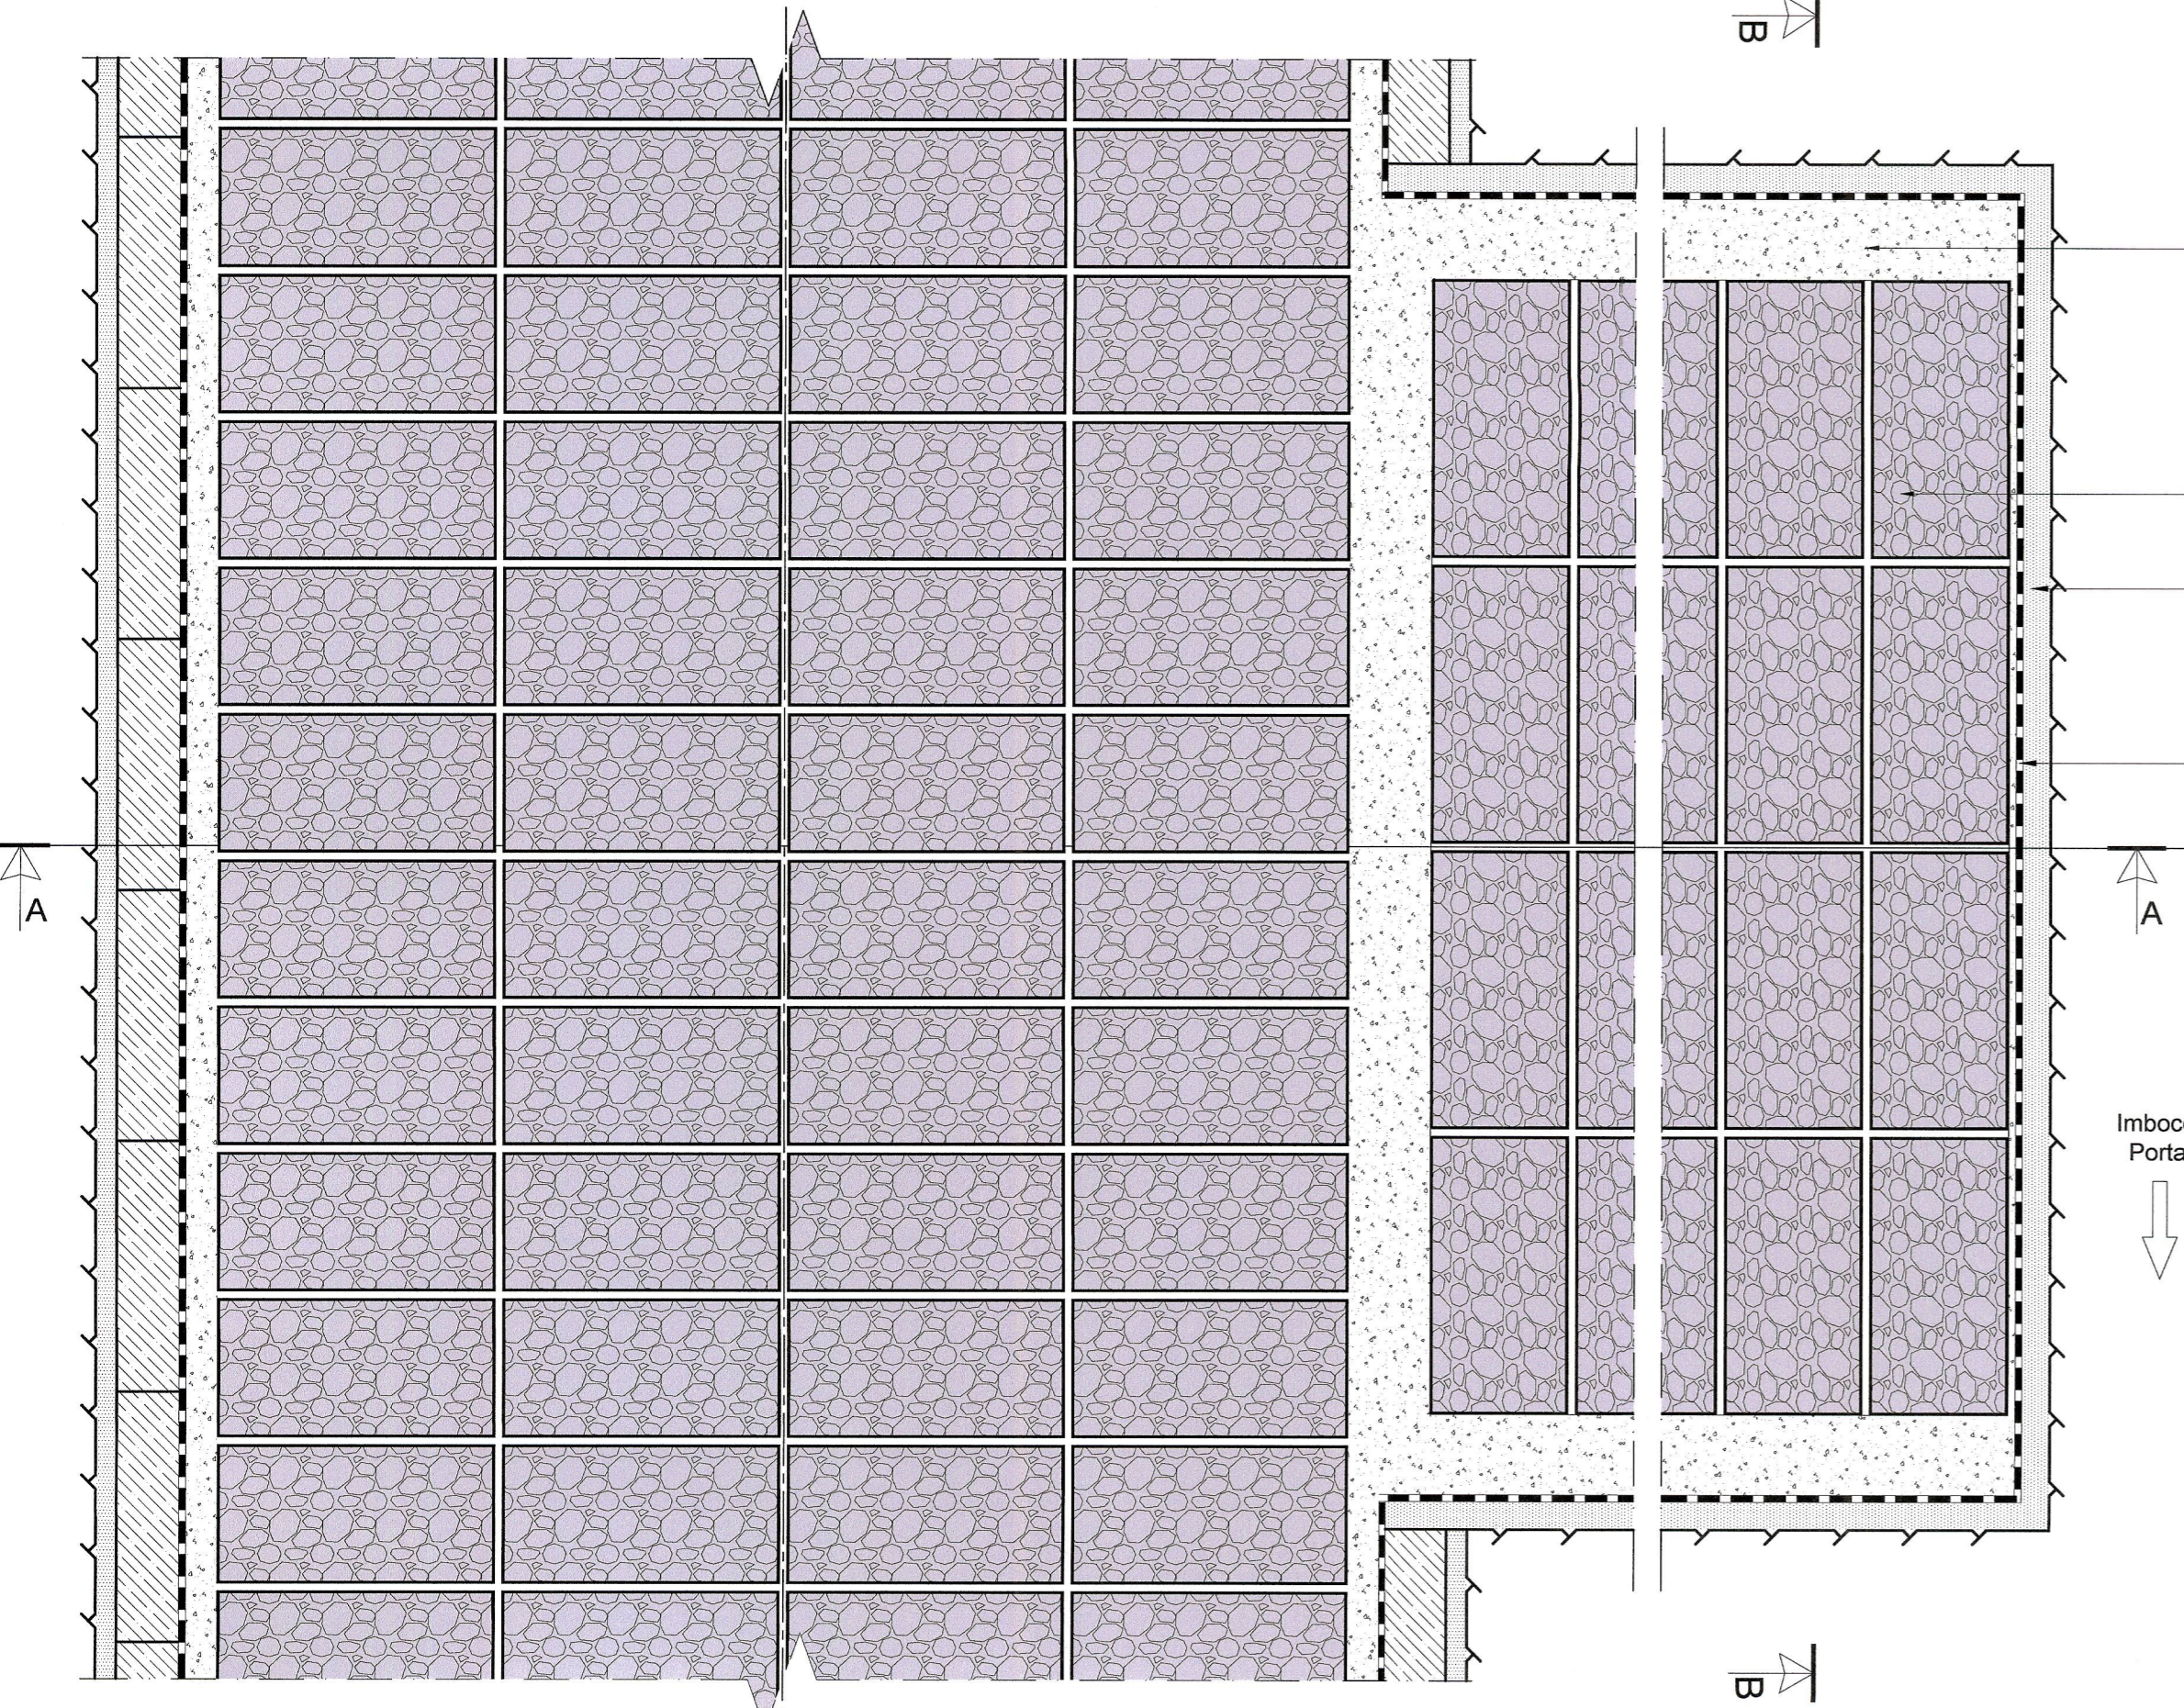

- RIPIIMENTO IN MALTA CEMENTIZIA
 REMPLISSAGE EN MORTIER-CIMENT
- CONTENITORI DIM. 2 m x 1 m x 1 m
 CONTENEURS DIM. 2 m x 1 m x 1 m
- SOSTEGNO CON CONCI PREFABBRICATI
 SOUTÈNEMENT AVEC VOUSOIRS
- MEMBRANA IMPERMEABILIZZANTE A SPRUZZO 3 MM MIN
 SU FONDO REGOLARE + CLS PROIETTATO SPESSORE 5 cm
 MEMBRANE D'ÉTANCHÉITÉ PROJETÉE ÉP. MIN 3 MM
 SUR FOND REGULIER + BÉTON PROJETÉ ÉP. 5 cm

QUANTITÀ PER METRO QUANTITÉ PAR METRE		
Riempimento in malta cementizia Remplissage en mortier-béton	16.82	m³
Contenitori rocce verdi addensate Conteneurs roches vertes densifiées	17.14	pz

RELAZIONI DI RIFERIMENTO / RAPPORTS DE REFERENCE:
 PRV_C3A_7540_26-48-21_10-01 Relazione tecnica descrittiva
 PRV_C3A_7610_33-02-02_10-07 Gestione della rocce verdi - relazione

LIASON LYON - TURIN / COLLEGAMENTO TORINO - LIONE

Partie commune franco-italienne / Section transfrontalière Parte comune italo-francese / Sezione transfrontaliera

NOUVELLE LIGNE LYON TURIN - NUOVA LINEA TORINO LIONE
PARTIE COMMUNE FRANCO-ITALIENNE - PARTE COMUNE ITALO-FRANCESE

PARTE IN TERRITORIO ITALIANO - PROGETTO IN VARIANTE
 (OTTEMPERANZA ALLA PRESCRIZIONE N. 235 DELLA DELIBERA CIPE 19/2015)

CUP C11J0500030001 - PROGETTO DEFINITIVO
GENIE CIVIL - OPERE CIVILI

TUNNEL DE BASE - TUNNEL DI BASE
GALERIE DE LA MADDALENA - GALLERIA DELLA MADDALENA
GALERIE MADDALENA 2 - GÉNIE CIVIL /
GALLERIA MADDALENA 2 - OPERE CIVILI

AMENAGEMENT INTERIEUR - TRONÇON STOCKAGE ROCHE VERTES - RAMEAU RLS /
SISTEMAZIONE INTERNA - TRATTA STOCCAGGIO ROCCE VERDI - RAMO RLS

Indice	Date / Data	Modifications / Modifiche	Établi par / Concepito da	Vérifié par / Controlato da	Autorisé par / Autorizzato da
0	23/09/2016	Prémotore diffusion PRV / Prima emissione PRV	M. JANUTOLO (BG) C. SALOT (BG)	F. MAGNORFI C. OGNIENNE	L. CHANTRON A. MORDASINI
A	15/01/2017	Révision suite aux commentaires de TELT / Revisione a seguito commenti TELT	M. JANUTOLO (BG) C. SALOT (BG)	F. MAGNORFI C. OGNIENNE	L. CHANTRON A. MORDASINI
B	20/03/2017	Passage au statut AP / Passaggio allo stato AP	M. JANUTOLO (BG) C. SALOT (BG)	F. MAGNORFI C. OGNIENNE	L. CHANTRON A. MORDASINI

Code Doc	Phase / Fase	Signé / Firmato	Émetteur / Emittente	Numéro	Indice	Statut / Stato	Type / Tipo
P R V C 3 A T S 3 7 5 3 5 B						A P P L A	

ADRESSE GED / INDIRIZZO GED: C3A // // 26 48 11 40 04 ÉCHELLE / SCALA: 1:50

TUNNEL EURALPIN LYON TURIN

TELT sas - Savoie Technolac - Bâtiment "Hornibro" -
 13 allée du Lac de Constance - 73370 LE BOURGET DU LAC (France)
 Tél.: +33 (0) 4.79.88.56.50 - Fax: +33 (0) 4.79.88.56.75
 RCS Chambéry 439 556 952 - TVA: FR 03439556952
 Propriété TELT Tous droits réservés - Propriété TELT Tutti i diritti riservati

Questo progetto è autorizzato dall'Ente promotore (TELT)