


Galleria Maddalena 1 / Galerie Maddalena 1
 Rivestimento - Galleria Maddalena 1bis /
 Revêtement - Galerie Maddalena 1bis
 Scala 1:50 in A1 (1:100 in A3) / Echelle 1:50 en A1 (1:100 en A3)

TABELLA DEI MATERIALI / TABLEAU DES MATERIAUX


CALCESTRUZZO	BETON
- Calcestruzzo proiettato classe C 25/30	- Béton projeté classe C 25/30
- Platea classe C20/25	- Radier classe C20/25
- Calcestruzzo magro classe C12/15	- Béton de propreté classe C12/15
ACCIAIO	ACIER
- Rete elettrosaldata, maglia long. mm 100 trasv. mm 100, diametro long. mm 6 trasv. mm 6	- Treillis soudé, écartement long. mm 100 transv. mm 100, diamètre long. mm 6 trasv. mm 6
SISTEMA DI IMPERMEABILIZZAZIONE	SYSTEME D'ETANCHEITE
- Membrana a spruzzo a base di cemento e di polimeri speciali/modificati spessore ≥ 3 mm, resistenza a rottura ≥ 2 MPa, aderenza al supporto ≥ 1 MPa.	- Membrane d'étanchéité projetée à base de ciment et polymères spéciaux/modifiés épaisseur ≥ 3 mm, résistance à la rupture ≥ 2 MPa, adhérence au support ≥ 1 MPa.

- NOTE :
- Per la planimetria della galleria Maddalena 1 bis vedere elaborato : PRV_C3A_3812_26-48-10_30-03_Planimetria 3-3.
- NOTES :
- Pour la vue en plan de la galerie Maddalena 1 bis voir document : PRV_C3A_3812_26-48-10_30-03_Planimetria 3-3

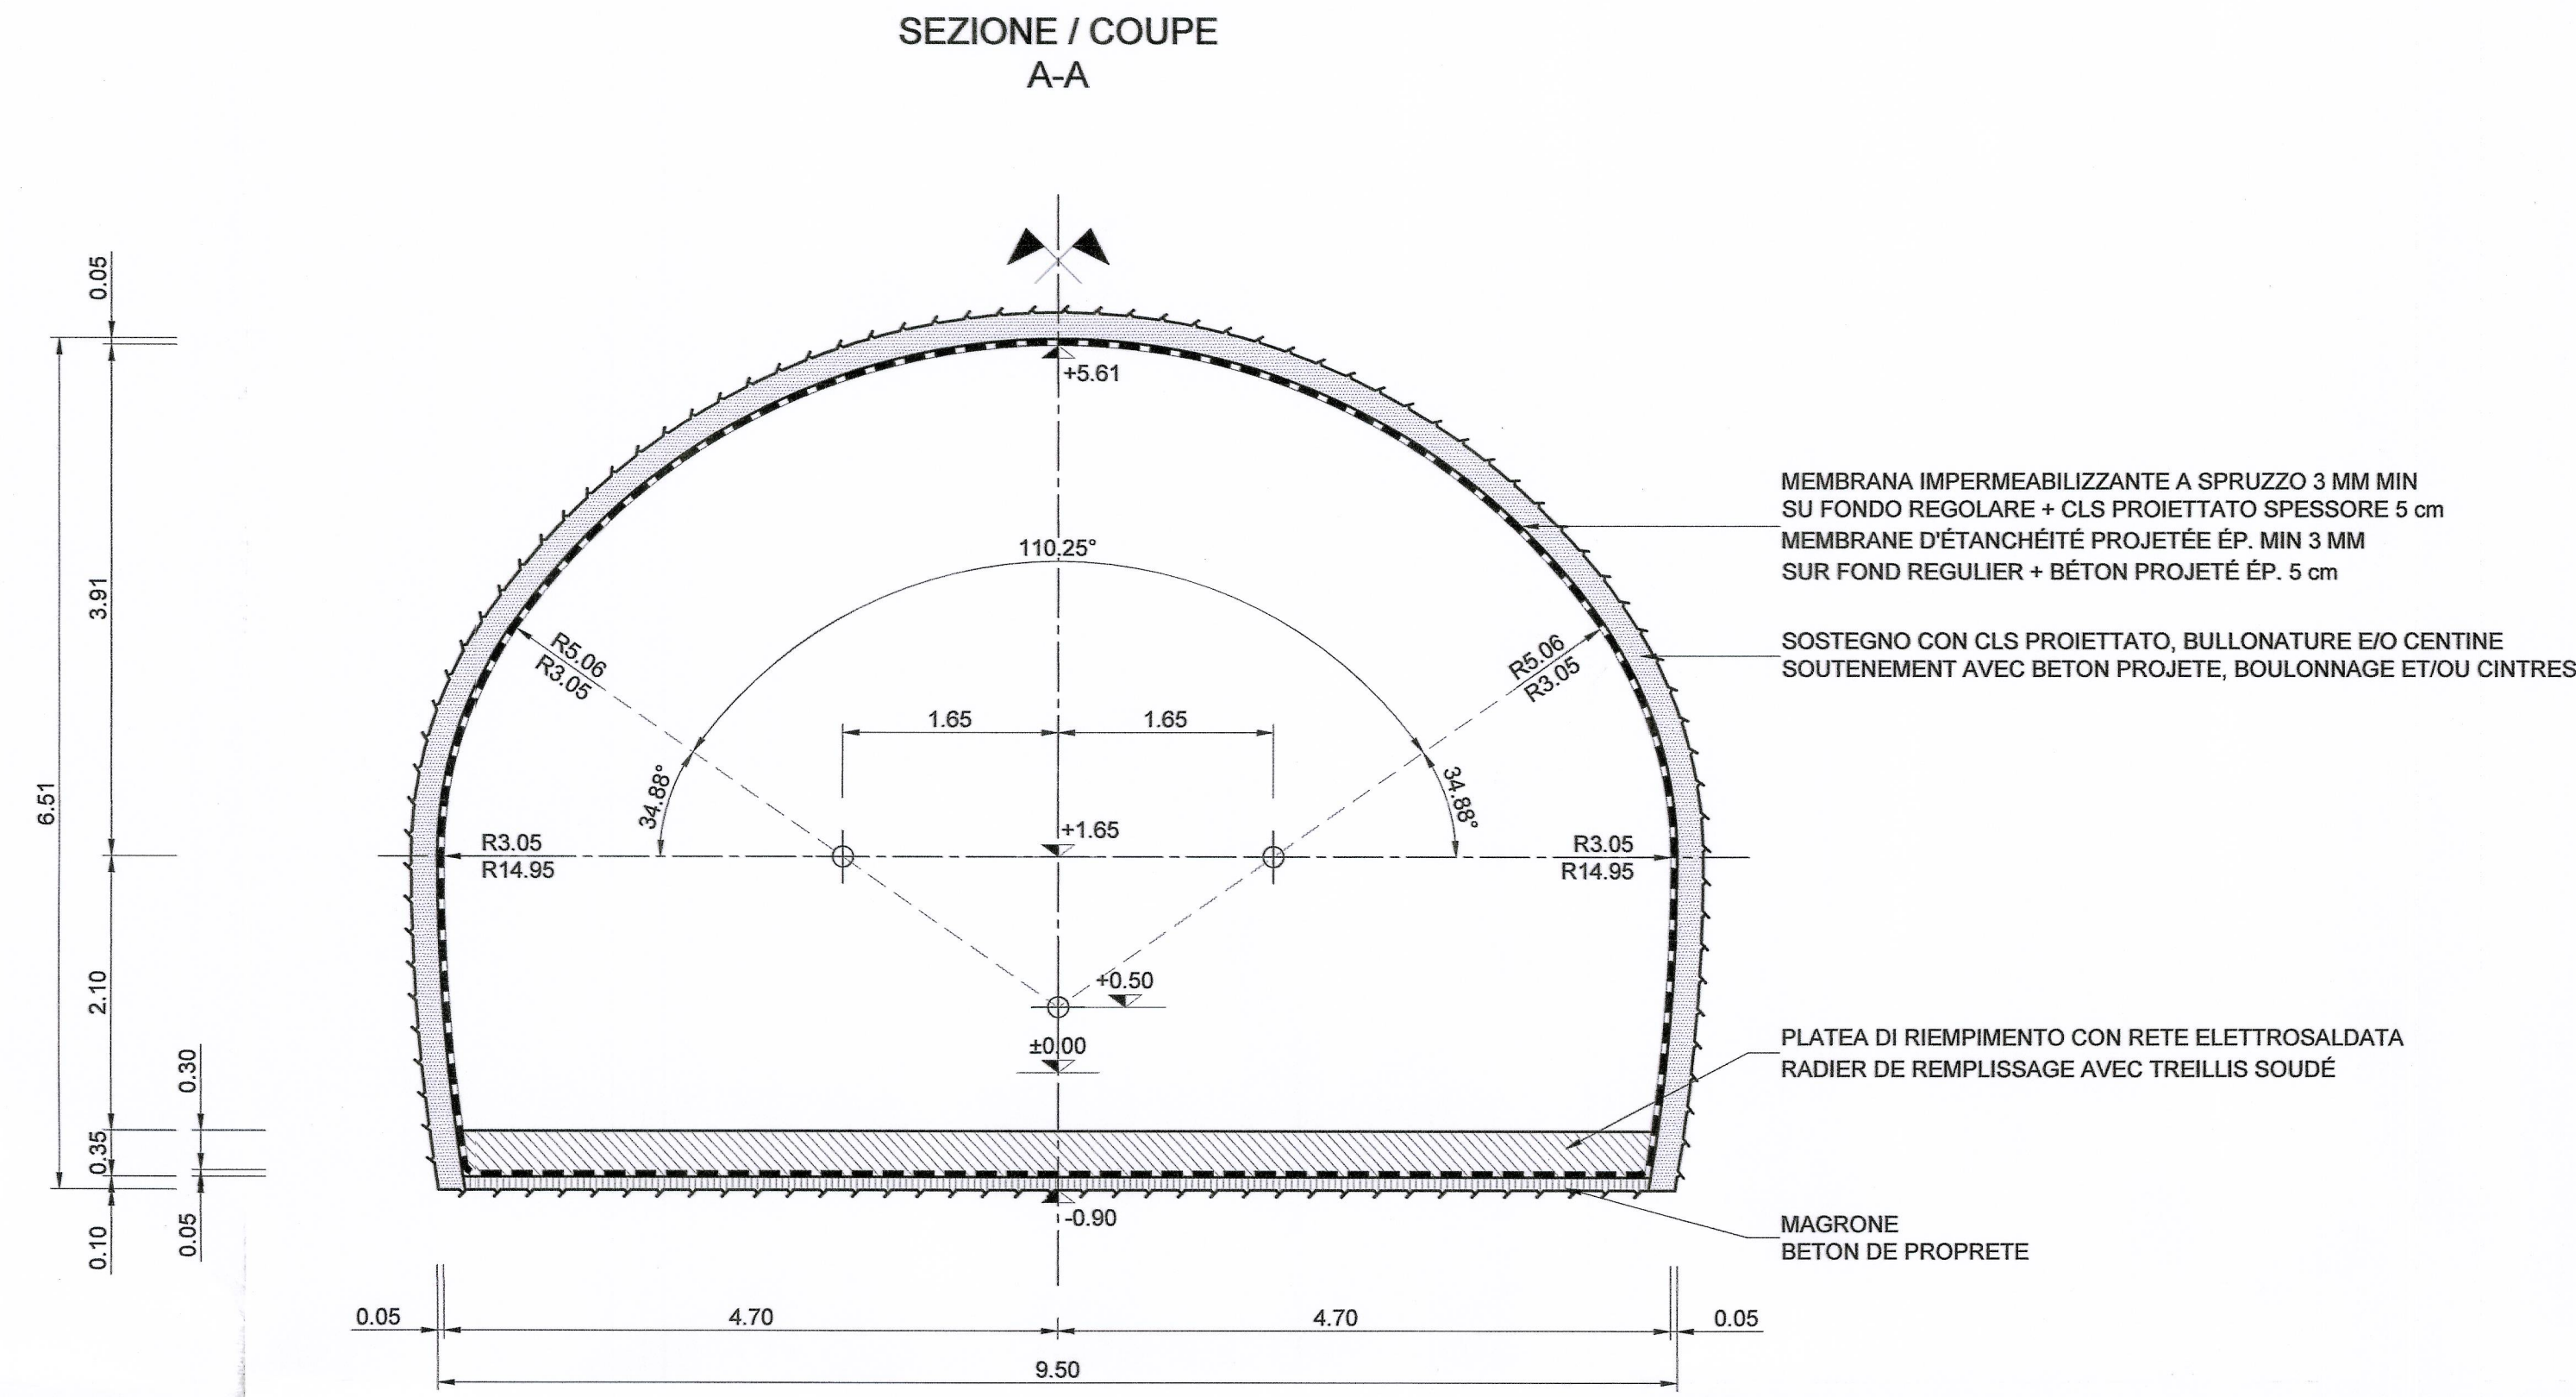


RELAZIONI DI RIFERIMENTO / RAPPORTS DE REFERENCE :

PRV_C3A_3821_26-48-20_10-02 Relazione di calcolo sezione corrente,
 PRV_C3A_7610_33-02-02_10-07 Gestione della roccia verdi - relazione

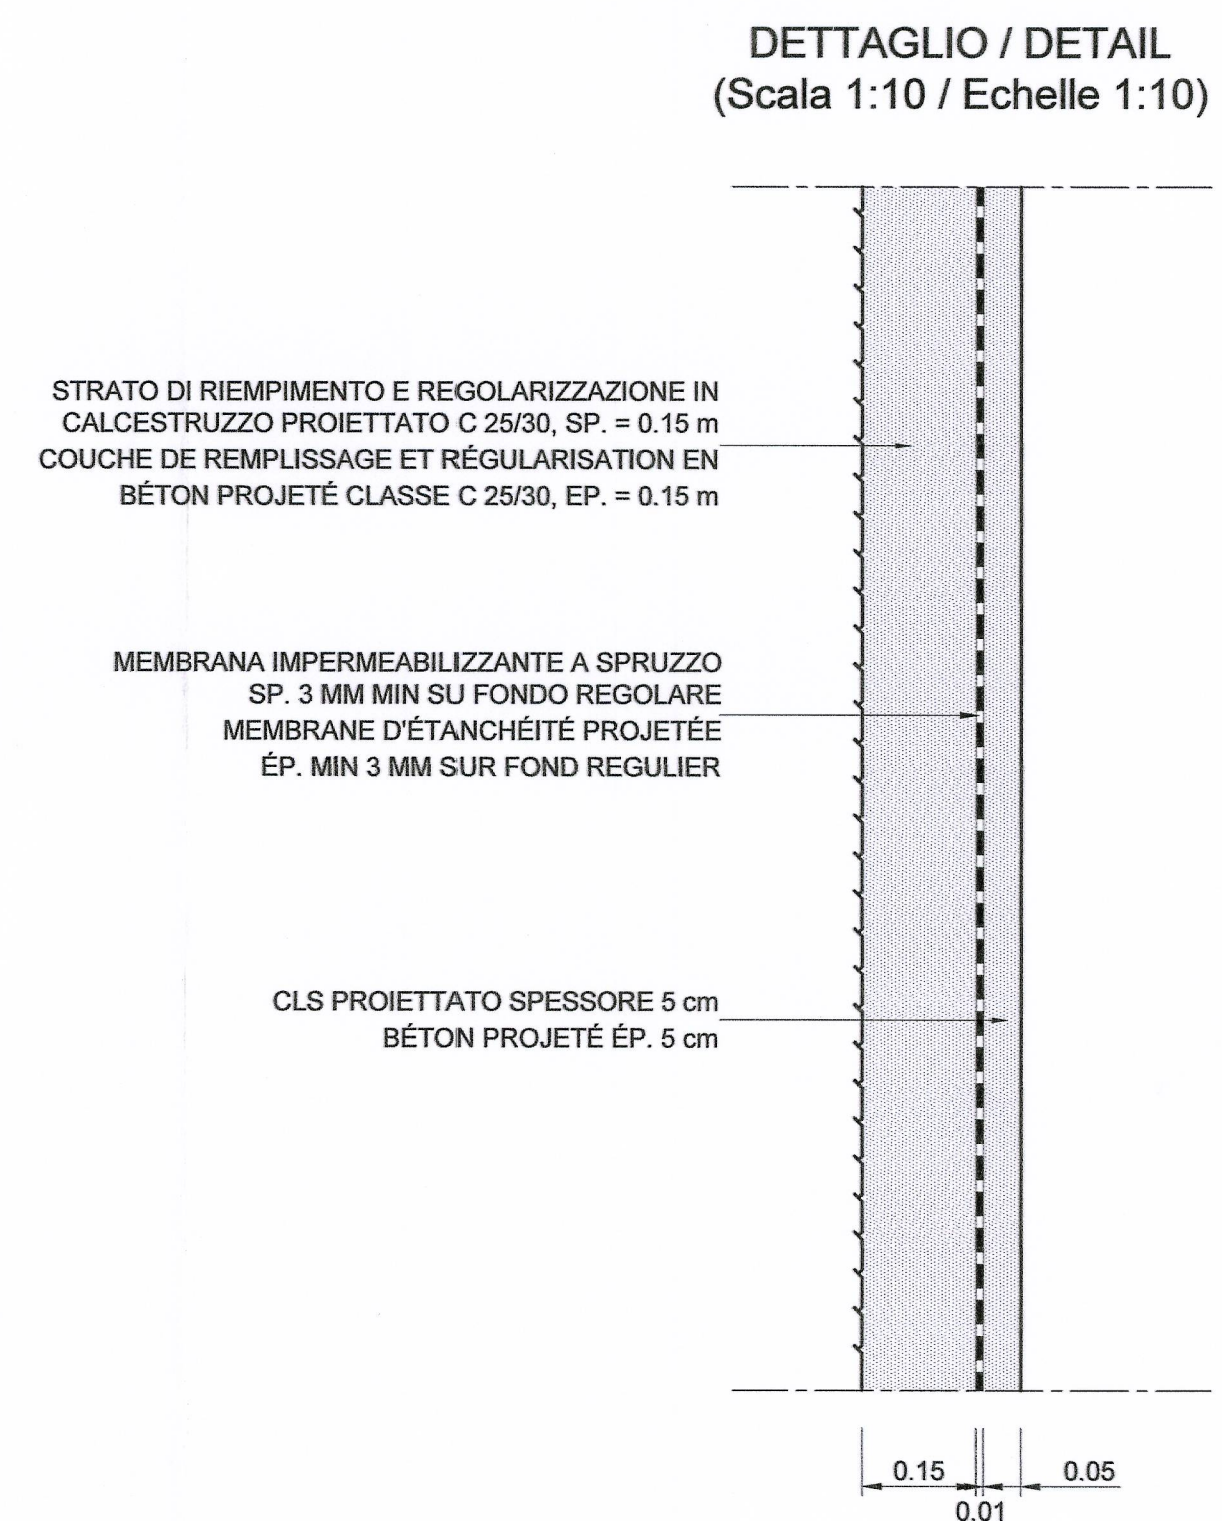

QUANTITÀ - PER METRO DI GALLERIA
 QUANTITE - PAR METRE DE TUNNEL

Calcestruzzo proiettato C 25/30, sp. = 0.05 m	0.92	m ³
Béton projeté classe C 25/30, ep. = 0.05 m		
Impermeabilizzazione Etanchéité	27.40	m ²
Platea in calcestruzzo C20/25 Radier en béton C20/25	3.17	m ²
Rete elettrosaldata, Ø 6/6 mm e maglia long./trasv. = 100/100 mm (4.44 kg/m ²) Treillis soudé, Ø 6/6 mm et écartement long./trans. = 100/100 mm (4.44 kg/m ²)	46.92	kg

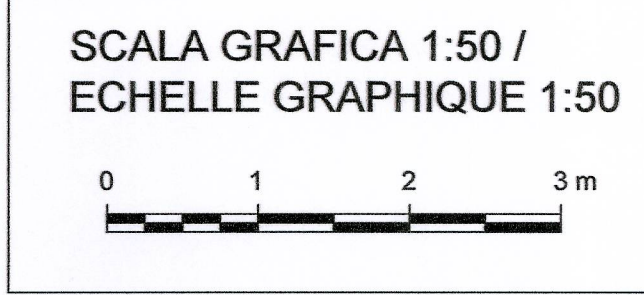

LIAISON LYON - TURIN / COLLEGAMENTO TORINO - LIONE

Partie commune franco-italienne / Section transfrontalière
 Parte comune italo-francese / Sezione transfrontaliera

NOUVELLE LIGNE LYON TURIN - NUOVA LINEA TORINO LIONE
 PARTIE COMMUNE FRANCO-ITALIENNE - PARTE COMUNE ITALO-FRANCESE

PARTE IN TERRITORIO ITALIANO - PROGETTO IN VARIANTE
 (OTTEMPERANZA ALLA PRESCRIZIONE N. 235 DELLA DELIBERA CIPE 19/2015)

CUP C11J0500030001 - PROGETTO DEFINITIVO

GENIE CIVIL - OPERE CIVILI

TUNNEL DE BASE - TUNNEL DI BASE
 GALERIE DE LA MADDALENA / GALLERIA DELLA MADDALENA
 GALERIE MADDALENA 1 - GENIE CIVIL / GALLERIA MADDALENA 1 - OPERE CIVILI

REVETEMENT - GALERIE MADDALENA 1BIS /
 RIVESTIMENTO - GALLERIA MADDALENA 1BIS

Indice	Date / Data	Modifications / Modifiche	Elaboré par / Concepito da	Validé par / Controlato da	Autorisé par / Autorizzato da
0	30/11/2012	Première diffusion / Prima emissione	M. JANUOLO (BG) C. SALOT (BG)	F. MAGNORFI C. OGNIBENE	L. CHANTRON A. MORDASINI
A	02/02/2017	Révision suite aux commentaires de TELT et passage au statut AP / Revisione a seguito commenti TELT e passaggio allo stato AP	M. JANUOLO (BG) C. SALOT (BG)	F. MAGNORFI C. OGNIBENE	L. CHANTRON A. MORDASINI

Code Doc: P R V C 3 A T S 3 7 5 7 9 A A P P L A

ADRESSE GED INDIRIZZO GED: C3A // // 26 48 20 40 17

ECHELLE / SCALA: 1:50

TUNNEL EURALPIN LYON TURIN

TELT sas - Savoie Technolac - Bâtiment "Hornibroek"
 13 allée du Lac de Constance - 73370 LE BOURGET DU LAC / France
 Tél: +33 (0) 4.79.66.56.50 - Fax: +33 (0) 4.79.66.56.75
 RCS Chambéry 439 556 952 - TVA FR 03439566952
 Propriété TELT Tous droits réservés - Propriété TELT Tutti i diritti riservati